



امارت اسلامی افغانستان  
وزارت دفاع ملی  
معاونیت تامینات تکنالوژی و لوژستیک  
ریاست تدارکات  
مدیریت تدارکات امور ساختمانی  
شرطنامه معیاری تدارک امور ساختمانی کوچک

تهیه مواد و اجرای احجام پروسه کاری امورات ( ساختمانی , شبکه برق سیستم سولری و ابرسانی ) اعمار (14) باب پوسته 10 نفری نوع از خشت پخته که شامل تعمیر پوسته , گارد تاور, تنشاب و حمام برای لوای ششم سرحدی قول اردوی 209 الفتح از بابت سال مالی 1403

آدرس مکمل اداره:	ریاست تدارکات واقع گارد سابقه خواجه بغراناحیه 15 شهر کابل
شماره داوطلبی:	وزارت دفاع ملی-۱۴۰۳-امور ساختمانی-۰۱۱۹-۲۵۱۰۵
روش تدارکاتی:	داوطلبی باز
نوع قرارداد:	پرداخت به اساس فی واحد
بودجه:	کود(۲۵۱۰۵) بودجه انکشافی سال مالی ۱۴۰۳ {اختیاری از فند دولتی.
تعداد بخش ها:	شامل یک لات (حصه)
نوت:	داوطلب مکلف است تا بعد از مطالعه شرطنامه خصوصی و لایحه کارآفر خویش را ارائیه نماید.
تاریخ صدور:	{ / ثور / ۱۴۰۳ }

## محتویات

مقدمه

قسمت اول: دستور العمل برای داوطلبان

قسمت دوم: صفحه معلومات داوطلبی

قسمت سوم: فورمه های داوطلبی

قسمت چهارم: شرایط عمومی قرارداد

قسمت پنجم: شرایط خاص قرارداد

قسمت ششم: مشخصات

قسمت هفتم: نقشه ها

قسمت هشتم: بل احجام کاری

قسمت نهم: فورمه های قرارداد و تضمینات

## مقدمه

این شرطنامه معیاری توسط اداره تدارکات ملی طبق اسناد مشابه معیاری داوطلبی مورد استفاده نهاد های چند جانبه انکشافی بین المللی ترتیب گردیده و توسط ادارات تدارکاتی در تدارک امور ساختمانی کوچک که قیمت تخمینی تدارکات الی (500) میلیون افغانی بوده و با استفاده از وجوه عامه<sup>1</sup> تمویل می گردند در روش های تدارکات داوطلبی باز، مقید، و تدارکات از منبع واحد مورد استفاده قرار می گیرد.

این شرطنامه در روشنی احکام قانون و طرز العمل تدارکات ترتیب گردیده و در صورت مغایرت میان قانون و طرز العمل تدارکات و مفاد این شرطنامه به قانون و طرز العمل استناد می گردد.

با انفاذ این شرطنامه، شرطنامه معیاری تدارک اجناس منضمه متحدالمال شماره PPU/C024/1388 صادره واحد پالیسی تدارکات اسبق وزارت مالیه ملغی شمرده شده و قابل استفاده نمی باشد.

ادارات تدارکاتی می توانند به پیروی از حکم جزء 2 ماده چهارم قانون تدارکات، در تدارکات که توسط موسسات تمویل کننده تمویل می گردند از اسناد معیاری داوطلبی آن موسسات استفاده به عمل آورند.

نقل این شرطنامه از مراجع ذیل قابل دریافت می باشد:

ریاست عمومی اداره امور امارت اسلامی افغانستان

اداره تدارکات ملی

ریاست پالیسی تدارکات

قصر مرمرین، کابل، افغانستان

[www.npa.gov.af](http://www.npa.gov.af)

---

<sup>1</sup> وجوه عامه عبارت از پول یا سایر دارائی های مالی و عایدات اداره است که در ماده هشتم قانون اداره امور مالی و مصارف عامه تصریح گردیده که شامل هرگونه منابع مالی مناسب به اداره با طی مراحل بودجوی و همچنان سایر وجوه بودجوی به شمول هزینه های کمکی و اعتبارات پولی که در اختیار اداره گذاشته می شود، می باشد.

<b>الف. عمومیات</b>	
<p>1.1 اداره این شرطنامه را به منظور تدارک امور ساختمانی مندرج <b>صفحه معلومات داوطلبی و قسمت 5 ( شرایط خاص قرارداد)</b> صادر مینماید. نام، نمبر تشخیصیه و تعداد بخش های این داوطلبی به شمول نام و نمبر تشخیصیه هر بخش (Lot) و نوع قرارداد در <b>صفحه معلومات داوطلبی و شرایط خاص قرارداد</b> درج می گردد.</p>	<p>ماده 1- ساحت داوطلبی</p>
<p>1.2 داوطلب برنده امور ساختمانی را به تاریخ مندرج <b>صفحه معلومات داوطلبی و مندرجات شرایط خاص قرارداد</b> تکمیل می نماید.</p> <p>1.3 در این شرطنامه:</p> <p>1- اصطلاح "کتبی" به معنی انجام ارتباطات طور تحریری مانند فکس، ایمیل و تلکس همراه با اسناد دریافتی توسط طرف مقابل می باشد؛</p> <p>2- در صورت لزوم مفرد به عوض جمع و جمع به عوض مفرد بکار برده می شود؛</p> <p>3- "روز" به معنی روز تقویمی می باشد.</p>	
<p>2.1 اداره، وجوه کافی برای تمویل تدارکات به شمول تمویل مراحل پیشبرد آن را تعهد و قسمتی از وجوه مالی تعهد شده را برای تادیبات موجه تحت قرارداد امور ساختمانی که این شرطنامه به منظور آن صادر گردیده است به کار می گیرد.</p> <p>2.2 وجوه عامه عبارت از پول یا سایر دارائی های مالی و عایدات اداره است که در ماده هشتم قانون اداره امور مالی و مصارف عامه تصریح گردیده که شامل هرگونه منابع مالی مناسب به اداره با طی مراحل بودجوی و همچنان سایر وجوه بودجوی به شمول کمک ها و قرضه های که در اختیار اداره گذاشته می شود، می باشد.</p>	<p>ماده 2- وجوه</p>
<p>3.1 اداره، داوطلب، اكمال کننده، قراردادی و قراردادی فرعی مکلف اند اصول عالی اخلاقی را در مراحل داوطلبی، تطبیق و اجرای این قرارداد رعایت نمایند. روی این ملحوظ اصطلاحات آتی مفاهم ذیل را افاده می نمایند:</p> <p>1- فساد: عبارت از درخواست، دریافت، دادن یا پیشنهاد به صورت مستقیم یا غیرمستقیم هرچیز با ارزشیکه به صورت غیرمناسب کارکردهای جانب دیگر (کارمندان تدارکات) را تحت تاثیر قرار دهد.</p> <p>2- تقلب: ارتکاب هرگونه فروگذاری به شمول کتمان حقایق که عمداً و یا سهواً به منظور اغفال کارمندان تدارکات و مدیریت قرارداد جهت حصول منفعت مالی و غیر مالی و یا اجتناب از اجرای مکلفیت ها صورت گیرد.</p> <p>3- تبانی: عبارت از سازش میان دو یا بیشتر داوطلبان و یا میان داوطلبان و کارمندان اداره که به منظور بدست آوردن مقاصد نامناسب به شمول تحت تاثیر قراردادن نادرست اعمال سائیرین طرح گردیده باشد.</p> <p>4- اجبار: عبارت از تهدید و یا ضرر رسانیدن به کارمندان تدارکات و مدیریت قرارداد و یا سایر داوطلبان به منظور تحت تاثیر قراردادن اعمال آنان به صورت مستقیم یا غیر مستقیم می باشد.</p> <p>5- ایجاد اخلال و موانع: عبارت از تخریب، تزویر، تغییر یا کتمان اسناد و اظهارات نادرست در پروسه تدارکات و یا امور نظارتی مربوط می باشد.</p>	<p>ماده 3- فساد و تقلب</p>
<p>3.2 اداره پیشنهاد اعطای قرارداد به داوطلب برنده که مستقیماً یا از طریق نماینده مرتکب فساد، تقلب، تبانی، اجبار یا ایجاد اخلال و موانع در مراحل داوطلبی یا در اجرای قرارداد گردیده است را لغو می نماید.</p> <p>3.3 اداره در صورت ارتکاب فساد، تقلب، تبانی، اجبار و اخلال در مراحل تدارکات توسط کارمند اداره، موضوع را در اسرع وقت به مراجع ذیربط ارجاع می نماید.</p> <p>3.4 اداره داوطلب یا قراردادی را در صورت ارتکاب اعمال مندرج فقره (1) ماده چهل و نهم قانون تدارکات از اشتراک در مراحل تدارکات محروم می نماید.</p> <p>3.5 داوطلب، قراردادی و قراردادی فرعی مکلف است، زمینه تفتیش و بررسی حسابات، یادداشت ها و سایر اسناد مربوط به تسلیمی آفر و اجرای قرارداد را توسط مفتشین موظف از جانب اداره فراهم نماید.</p>	
<p>4.1 داوطلب و شرکای وی میتوانند تابعیت هرکشوری را با رعایت محدودیت های مندرج <b>صفحه معلومات داوطلبی</b> داشته باشند. در صورت که داوطلب، قراردادی و قراردادی فرعی، ساکن، تبعه و یا ثبت در یک کشور بوده و یا مطابق قوانین همان کشور فعالیت نماید، تبعه همان کشور محسوب می گردد.</p>	<p>ماده 4 - داوطلب واجد شرایط</p>

<p>4.2 داوطلب نباید تضاد منافع داشته باشد، داوطلب با یک یا بیشتر جوانب این داوطلبی تضاد منافع دارد اگر بصورت مستقیم یا غیر مستقیم با شرکت یا طرف که طرح، مشخصات و سایر اسناد مربوط این تدارکات را ترتیب نموده و یا با شخص که منعیث مدیر پروژه تحت این داوطلبی پیشنهاد شده باشد ارتباط داشته باشد. داوطلب که تضاد منافع داشته باشد غیر واجد شرایط پنداشته می شود. شرکت یا شخص که توسط اداره، موظف به ارائه خدمات مشورتی در ترتیب و نظارت امور ساختمانی گردیده و همچنین شرکت های متعلق به آن در این داوطلبی غیر واجد شرایط پنداشته می شوند.</p>	
<p>4.3 اداره نمی تواند قرارداد را با داوطلب محروم شده و یا تحت محرومیت عقد نماید. لست داوطلبان محروم شده و تحت محرومیت از وب سایت اداره تدارکات ملی قابل دریافت می باشد.</p> <p>4.4 داوطلب مکلف است شواهد و مدارک تثبیت اهلیت خویش را مطابق مندرجات <b>صفحه معلومات داوطلبی</b> ارائه نماید.</p>	
<p>5.1 تمام داوطلبان شرح اولیه شیوه کاری پیشنهادی و جدول امور ساختمانی بشمول نقشه ها و چارت های مورد نیاز را در <b>قسمت 3 فورمه های داوطلبی</b>، ارائه می نمایند.</p>	<p>ماده 5 - اهلیت داوطلب</p>
<p>5.2 در صورت انجام ارزیابی قبلی اهلیت داوطلبان، عقد قرارداد صرف با داوطلبان موفق در ارزیابی قبلی اهلیت صورت می گیرد. داوطلبان موفق در ارزیابی قبلی اهلیت معلومات تجدید شده در مورد اهلیت خویش و یا استمرار اهلیت ارزیابی شده را در روز تسلیمی آفر ارائه می نمایند. تجدید یا تأیید استمرار اهلیت در <b>قسمت 3</b> درج میگردد.</p>	
<p>5.3 در صورت عدم راه اندازی ارزیابی قبلی اهلیت داوطلبان، داوطلبان معلومات و اسناد ذیل را بر علاوه اسناد مندرج اجزای 2، 3، 4، 5 و 6 فقره (2) حکم هفدهم طرز العمل تدارکات شامل <b>قسمت 3</b> می نمایند. مگر اینکه در <b>صفحه معلومات داوطلبی</b> طور دیگر تذکر رفته باشد:</p> <p>1- نقل اصلی اسناد که نشان دهنده وضعیت حقوقی، محل ثبت، آدرس تجارتي و نوع فعالیت داوطلب باشد؛</p> <p>2- صلاحیت نامه کتبی مهر و امضا شده؛</p> <p>3- ارزش مجموعی امور ساختمانی اجرا شده در 5 سال گذشته؛</p> <p>4- تجربه کاری با ماهیبت و اندازه مشابه در پنج سال گذشته و جزئیات امور ساختمانی زیر کار و یا قرارداد شده با ذکر طرف قرارداد که می توان برای معلومات بیشتر با وی تماس گرفت.</p> <p>5- اقلام عمده تجهیزات ساختمانی پیشنهاد شده برای اجرای این قرارداد؛</p> <p>6- اهلیت و تجارب کارمندان مدیریت ساحه و پرسونل تخنیکي که برای اجرای این قرارداد اختصاص داده می شود؛</p> <p>7- گزارش وضعیت مالی داوطلب مانند گزارش تفتیش یا بیانیه مفاد و ضرر یا اظهار نامه تصفیه مالیاتی در (5) سال گذشته؛</p> <p>8- مدارک که نشان دهنده موجودیت سرمایه دورانی کافی نزد داوطلب برای اجرای این قرارداد (دسترسی به اعتبارات (قرضه) و سایر منابع مالی قابل دسترس)، که بدون شمولیت پیش پرداخت قابل اجرا تحت این قرارداد بیشتر از سایر تعادات مالی داوطلب برای سایر قرارداد ها و آفر های ارائه شده باشد.</p> <p>9- معلومات در مورد دعاوی در جریان و یا اختتام یافته در پنج سال اخیر که داوطلب در آن دخیل بوده باشد بشمول طرفین دعوی، مبلغ تحت منازعه و احکام صادره در مورد.</p> <p>10- معلومات در مورد اعطای قرارداد فرعی</p>	
<p>5.4 در صورت که داوطلب شرکت مشترک (JV) دو یا بیشتر شرکت باشد، داوطلب مشترک مکلف به رعایت موارد زیر می باشد. مگر اینکه در <b>صفحه معلومات داوطلبی</b>، طور دیگر تذکر رفته باشد:</p> <p>1- آفر شامل معلومات مندرج بند 3 ماده 5 این <b>دستور العمل</b> برای هر شریک مشترک باشد؛</p>	

<p>2- آفر بمنظور الزامیت قانونی آن توسط تمام شرکا مهر و امضا شده باشد؛</p> <p>3- تمامی شرکا بصورت مشترک مسئول تطبیق قرارداد مطابق شرایط آن می باشند؛</p> <p>4- یکی از شرکا منحصی شریک اصلی معرفی گردیده و مسئول قبول مسؤلیت ها و پذیرش رهنمود ها به نمایندگی از سایر شرکا می باشد؛</p> <p>5- اجرای قرارداد بشمول پرداخت با شریک اصلی صورت میگیرد؛</p> <p>6- نقل موافقتنامه شرکت مشترک که توسط شرکا امضا گردیده است.</p>	
<p>5.5 جهت واجد شرایط شناخته شدن برای اعطای قرارداد، داوطلب باید معیار های اهلیت ذیل را دارا باشد. مگر اینکه در <b>صفحه معلومات داوطلبی</b> طور دیگر تذکر رفته باشد:</p> <p>1- حجم معاملات در سکتور ساختمانی در خلال مدت مندرج <b>صفحه معلومات داوطلبی</b>؛</p> <p>2- تجربه منحصی قراردادی اصلی در امور ساختمانی در حد اقل تعداد قرارداد های ساختمانی با اندازه، ماهیت و پیچیدگی معادل در میعاد مندرج <b>صفحه معلومات داوطلبی</b> (بمنظور مطابقت با این معیار داوطلب باید حد اقل (70) فیصد امور ساختمانی را تکمیل نموده باشد) قرارداد که تحت دعوا بوده و مبلغ تحت منازعه بیشتر از (10) فیصد قیمت قرارداد باشد، نمی تواند منحصی تجربه مد نظر گرفته شود؛</p> <p>3- یک پلان دسترسی (مالکیت و اجاره) به موقع تجهیزات مورد نیاز مندرج <b>صفحه معلومات داوطلبی</b>؛</p> <p>4- داشتن یک مدیر قرارداد با (5) سال تجربه کاری در امور ساختمانی با ماهیت مشابه بشمول حد اقل (3) سال تجربه کاری منحصی مدیر؛</p> <p>5- دارایی های سیال و یا انواع اعتبارات (قرضه) که کمتر از مبلغ تذکر رفته در <b>صفحه معلومات داوطلبی</b> نباشد و بیشتر از تعهدات مالی داوطلب برای سایر قرارداد ها بدون شمولیت پیش پرداخت قابل اجرا تحت این قرارداد باشد؛</p> <p>استمرار دعاوی یا استمرار صدور فیصله حکمیت بر علیه داوطلب یا شریک داوطلب مشترک در گذشته منجر به فاقد اهلیت شمرده شدن داوطلب شده می تواند.</p>	
<p>5.6 برای مطابقت با حد اقل معیارات اهلیت مندرج جز 1 بند 5 ماده 5 این دستورالعمل، ارقام اهلیت هر شریک شرکت مشترک باهم جمع می گردد و مجموع ارقام اهلیت شرکا 100 فیصد معیار اهلیت را تکمیل نماید. هر شریک باید حد اقل (25) فیصد و شریک اصلی حد اقل (40) فیصد معیار های اهلیت را تکمیل نماید. عدم تکمیل شرط بالا منجر به رد آفر شرکت مشترک می گردد. تجربه و منابع قراردادی فرعی در تکمیل معیار ها توسط داوطلب در نظر گرفته نمی شود، مگر اینکه در صفحه معلومات داوطلبی طور دیگر تذکر رفته باشد.</p>	
<p>6.1 هر داوطلب می تواند یک آفر را بصورت انفرادی یا منحصی شریک شرکت مشترک ارائه نماید. هر گاه داوطلب بیشتر از یک آفر ارائه نموده و یا در بیشتر از یک آفر شریک باشد منجر به رد تمام آفر های که داوطلب در آن اشتراک دارد میگردد. اشتراک منحصی قراردادی فرعی و آفر بدیل در صورتیکه مجاز باشد از این امر مستثنی است.</p>	<p>ماده 6- هر داوطلب یک آفر</p>
<p>7.1 داوطلب بمصرف خود آفر را تهیه و تسلیم نموده و اداره مسؤلیت چنین مصارف را ندارد.</p>	<p>ماده 7- مصارف داوطلبی</p>

<p>ماده 8- بازدید از ساحه</p>	<p>8.1 داوطلب می تواند با قبول مسئولیت و خطرات مربوط از ساحه کار و محیط و ماحول آن بازدید کرده و معلومات لازم جهت ترتیب آفر و عقد قرارداد امور ساختمانی را جمع آوری نماید. مصارف بازدید از محل به عهده داوطلب می باشد.</p>
<p><b>ب. شرطنامه</b></p>	
<p>ماده 9- مندرجات شرطنامه</p>	<p>9.1 این شرطنامه شامل قسمت های ذیل و ضمایم صادره مطابق ماده 11 این دستور العمل می باشد:</p> <p>قسمت اول: دستور العمل برای داوطلبان</p> <p>قسمت دوم: صفحه معلومات داوطلبی</p> <p>قسمت سوم: فورمه های داوطلبی</p> <p>قسمت چهارم: شرایط عمومی قرارداد</p> <p>قسمت پنجم: شرایط خاص قرارداد</p> <p>قسمت ششم: مشخصات</p> <p>قسمت هفتم: نقشه ها</p> <p>قسمت هشتم: بل احجام کاری<sup>2</sup></p> <p>قسمت نهم: فورمه های قرارداد و تضمینات</p>
<p>ماده 10- توضیح شرطنامه</p>	<p>10.1 داوطلب می تواند در مورد این شرطنامه معلومات بیشتر را از اداره بصورت کتبی با تماس به آدرس مندرج <b>صفحه معلومات داوطلبی</b> مطالبه نماید، مشروط بر اینکه مطالبه متذکره حد اقل (7) روز در داوطلبی باز و (4) روز در داوطلبی مقید قبل از میعاد تسلیمی آفرها به اداره مواصلت نموده باشد. اداره در خلال مدت (3) روز کاری در داوطلبی باز و (2) روز کاری در داوطلبی مقید توضیح کتبی را به داوطلب ارسال می نماید. نقل این توضیح به تمام داوطلبانیکه شرطنامه را دریافت نموده اند بدون تذکر منبع درخواست ارسال میگردد.</p> <p>10.2 به منظور توضیح و جواب به سوالات پیرامون مندرجات شرطنامه، در صورتیکه در شرطنامه ذکر شده باشد اداره میتواند، از داوطلب برای اشتراک در جلسه قبل از داوطلبی در محل، تاریخ و وقت مندرج در <b>صفحه معلومات داوطلبی</b>، دعوت نماید.</p> <p>10.3 از داوطلب تقاضا می شود تا در صورتیکه سوال داشته باشد، آنرا بصورت تحریری قبل از تاریخ برگزاری جلسه قبل از داوطلبی به اداره تسلیم نماید.</p> <p>10.4 گزارش جلسه قبل از داوطلبی، به شمول سوالات و جوابات ارائه شده بشمول هر جواب دیگری تهیه شده بعد از جلسه، در مدت حد اکثر (4) روز به تمام داوطلبانیکه شرطنامه را اخذ نموده اند، ارسال میگردد. هر گونه تعدیل شرطنامه در نتیجه جلسه قبل از داوطلبی با صدور ضمیمه شرطنامه در روشنی ماده 11 این دستورالعمل صورت می گیرد.</p>
<p>ماده 11- تعدیل شرطنامه</p>	<p>11.1 اداره میتواند، در طول میعاد تسلیمی آفرها با صدور ضمیمه شرطنامه را تعدیل نماید.</p> <p>11.2 ضمایم صادره جزء شرطنامه محسوب گردیده و بصورت کتبی به داوطلبانیکه شرطنامه را دریافت نموده اند ارسال میگردد. داوطلبان دریافت ضمیمه را به صورت کتبی تصدیق می نمایند.</p> <p>11.3 اداره می تواند به منظور در اختیار قرار دادن وقت کافی برای داوطلبان جهت تهیه آفر، طی یک ضمیمه میعاد تسلیمی آفرها را در مطابقت با بند 2 ماده 21 این دستورالعمل تمدید نماید.</p>

ج. تهیه آفر ها	
ماده 12 - زبان آفر	12.1 تمام اسناد مربوط آفر به زبان که در <b>صفحه معلومات داوطلبی</b> مشخص گردیده ترتیب میگردد.
ماده 13- اسناد شامل آفر	13.1 آفر ارائه شده شامل اسناد ذیل می باشد: 1- تضمین آفر در مطابقت با ماده 17 این دستور العمل؛ 2- بل احجام کاری <sup>3</sup> قیمت گذاری شده؛ 3- فورمه آفر داوطلبی؛ 4- اسناد و فورم معلومات اهلیت؛ 5- آفر های بدیل در صورت که مجاز باشد؛ و 6- سایر مواد مطالبه شده در <b>صفحه معلومات داوطلبی</b> .
ماده 14 - قیم آفر	14.1 قرارداد برای تمام امور ساختمانی مندرج بند 1 ماده 1 این <b>دستورالعمل</b> به اساس بل احجام کار قیمت گذاری شده که توسط داوطلب ارائه می گردد می باشد. 14.2 داوطلب باید نرخ ها و قیمت ها برای تمام اقلام امور ساختمانی مندرج بل احجام کاری را ارائه نماید. اقلام که برای آنها نرخ و قیمت ارائه نشده باشد، قیمت و نرخ آن در بل احجام کار شامل شده محسوب گردیده و پرداخت به آن صورت نمی گیرد. در صورتیکه مجموع قیمت قلم یا اقلامی که برای آن قیمت ارائه نشده است، از (10) فیصد قیمت آفر داوطلب تجاوز نماید، آفر وی غیر جوابگو محسوب میگردد. در صورت تصحیح، اغلاط خط زده شده، تصحیح شده امضا و تاریخ تصحیح درج گردد. 14.3 تمام محصولات قابل پرداخت، مالیات، بشمول مالیات بر معاملات انتفاعی <sup>4</sup> (BRT) و سایر مکلفیت های مالی قابل پرداخت تحت این قرارداد 28 روز قبل از ختم میعاد تسلیمی آفر، در قیمت ها، نرخ ها و قیمت مجموعی آفر شامل گردد. 14.4 در صورت تذکر در <b>صفحه معلومات داوطلبی</b> و <b>شرایط خاص قرارداد</b> و احکام ماده 47 <b>شرایط عمومی قرارداد</b> ، نرخ ها و قیمت های آفر در جریان اجرای قرارداد قابل تعدیل میباشند. داوطلب معلومات لازم مندرج ماده 47 <b>شرایط عمومی</b> و <b>خاص قرارداد</b> را توأم با آفر خویش ارائه می نماید.
ماده 15- اسعار آفر و پرداخت	15.1 داوطلب باید نرخ فی واحد و قیمت های مندرج آفر <sup>5</sup> را به واحد پولی افغانی ارایه نماید، مگر اینکه در <b>صفحه معلومات داوطلبی</b> طوری دیگر تذکر رفته باشد. 15.2 منبع نرخ تبادله، نرخ فروش د افغانستان بانک در روز مندرج <b>صفحه معلومات داوطلبی</b> می باشد. 15.3 داوطلب مکلف است جزئیات اسعار خارجی لازم را در آفر ارائه نماید.
ماده 16- میعاد اعتبار آفرها	16.1 آفر باید به مدت مندرج <b>صفحه معلومات داوطلبی</b> اعتبار داشته باشد. این مدت در داوطلبی های ملی نمی تواند بیشتر از (90) روز بعد از ختم میعاد تسلیمی آفر ها باشد. آفر های با مدت اعتبار کمتر از میعاد مندرج این شرطنامه، غیر جوابگو پنداشته شده، رد میگردد. در داوطلبی بین المللی میعاد اعتبار آفر بیشتر از 120 روز بوده نمی تواند. در حالات استثنائی اداره از داوطلب تقاضا می نماید تا مدت اعتبار آفر را به مدت مشخص تمدید نماید. تقاضای اداره برای تمدید و جواب داوطلب طور کتبی صورت میگیرد. در صورت تمدید میعاد اعتبار آفر، میعاد اعتبار تضمین آفر نیز برای مدت مشابه تمدید میگردد. داوطلب نمی تواند در آفر تمدید شده خویش تغییرات وارد نماید، حالات مندرج ماده 17 این دستورالعمل از این امر مستثنی است. در صورت رد درخواست تمدید میعاد اعتبار آفر از



<p>جانب داوطلب، تضمین آفر مسترد می گردد. در صورت در جریان بودن طی مراحل محرومیت داوطلب، تضمین آفر وی مسترد نمیگردد.</p>	
<p>17.1 داوطلب مکلف است، تضمین آفر یا اظهار نامه تضمین آفر را منحنیث جزء آفر خود تهیه نماید. آفر بدون تضمین آفر غیر جوابگو پنداشته شده، رد میگردد.</p>	<p>ماده 17- تضمین آفر و اظهار نامه تضمین آفر</p>
<p>17.2 مقدار تضمین آفر در <b>صفحه معلومات داوطلبی</b> مشخص گردیده و می تواند به واحد پول افغانی و یا سایر اسعار قابل تبدیل مطابق <b>صفحه معلومات داوطلبی</b> ارایه گردد. تضمین آفر می تواند:</p> <p>1- به شکل ضمانت بانکی و پول نقد ارایه گردد.</p> <p>2- داوطلب می تواند تضمین آفر را از یک نهاد معتبر مالی هر کشور واجد شرایط تهیه نماید. هر گاه نهاد صادر کننده تضمین آفر خارج از جمهوری اسلامی افغانستان موقعیت داشته باشد، باید نهاد مالی مشابه در داخل جمهوری اسلامی افغانستان اجرای تضمین آفر را ضمانت نماید.</p> <p>3- تضمین آفر باید کاملاً در مطابقت با یکی از فورم های تضمین آفر مندرج <b>قسمت 9 (فورمه های قرارداد و تضمینات)</b> و یا فورمه های دیگری که قبل از تسلیمی آفر توسط اداره منظور گردیده باشد، ترتیب گردد.</p> <p>4- در صورت تطبیق هدایت بند 5 ماده 17 <b>این دستورالعمل</b>، با درخواست کتبی اداره به اسرع وقت قابل پرداخت باشد.</p> <p>5- نسخه اصلی آن تسلیم داده شود. کاپی ها قابل قبول نخواهد بود.</p> <p>6- میعاد اعتبار تضمین آفر یا اظهار نامه تضمین آفر در مطابقت با بند 2 ماده 16 این دستورالعمل، حد اقل (28) روز بیشتر از میعاد اعتبار آفر و یا میعاد تمدید شده آن باشد.</p>	
<p>17.3 در صورت که تضمین آفر یا اظهار نامه تضمین آفر در مطابقت با بند 1 ماده 17 این دستورالعمل مطالبه گردیده باشد، تمام آفر های که توام با تضمین آفر یا اظهار نامه تضمین آفر مطابق بند فوق الذکر نباشد، غیر جوابگو پنداشته شده رد می گردند.</p>	
<p>17.4 تضمین آفر داوطلبان غیر موفق بعد از عقد قرارداد با داوطلب برنده، به آنان مسترد میگردد.</p>	
<p>17.5 در حالات ذیل اظهارنامه تضمین آفر تطبیق و یا تضمین آفر مسترد نمی گردد:</p> <p>1- در صورت تغییر یا انصراف از آفر بعد از انقضای مدت معینه تسلیمی آن به استثنای مورد بند 2 ماده 16 این دستورالعمل؛</p> <p>2- در صورت انکار داوطلب از پذیرش تصحیح اشتباهات حسابی در جدول قیمت های ارایه شده در آفر؛</p> <p>3- در صورت اجتناب داوطلب از پذیرش اشتباهات محاسبوی در آفر در مطابقت با بند 2 ماده 28 این دستورالعمل؛</p> <p>4- اجتناب داوطلب برنده از عقد قرارداد در خلال مدت معینه؛</p> <p>5- عدم ارائه تضمین اجراء قرارداد توسط داوطلب برنده؛</p> <p>6- در صورت محرومیت داوطلب به دلیل تخطی در این داوطلبی.</p>	
<p>17.6 در صورت که داوطلب شرکت مشترک (JV) باشد، تضمین آفر یا اظهار نامه تضمین آفر باید بنام داوطلب مشترک (JV) باشد.</p>	
<p>18.1 آفرهای بدیل صرف در صورتی قابل قبول خواهد بود که در <b>صفحه معلومات داوطلبی</b> از قبولی آن تذکر رفته باشد. در صورت قبولی آفر بدیل طبق احکام بند 1 و 2 ماده 18 این دستورالعمل اجراءات صورت میگیرد و پذیرش یکی از گزینه های ذیل در صفحه معلومات داوطلبی مشخص میگردد:</p> <p>1- داوطلب می تواند آفر های بدیل را با آفر اصلی تسلیم نموده و اداره صرف در صورت که آفر اصلی ارائه شده دارائی نازلترین قیمت باشد، آفر بدیل را ملاحظه می نماید یا</p>	<p>ماده 18- آفر های بدیل</p>

<p>2- داوطلب می تواند آفر بدیل را بدون آفر اصلی تسلیم نماید که در این صورت آفر های اصلی و آفر های بدیل هر کدام به نوبه خود ارزیابی می گردند.</p> <p>18.2 آفر های بدیل تمام معلومات لازم بشمول محاسبه دیزاین، مشخصات تخنیکی، جزئیات قیمت ها، شیوه پیشنهادی اعمار، پیش پرداخت و تاریخ تکمیل بدیل در حدود مناسب و دیگر جزئیات مربوط جهت ارزیابی آفر های بدیل توسط اداره را ارائه نمایند.</p>	
<p>19.1 داوطلب مکلف است، یک نقل اصلی تمام اسناد شامل آفر را مطابق ماده 13 این دستورالعمل ترتیب و با علامه کلمه "اصل" علامه گذاری نماید. بر علاوه کاپی های آفر با کلمه "کاپی" علامه گذاری شده و به تعداد مندرج <b>صفحه معلومات داوطلبی</b> تسلیم گردد. در صورت موجودیت تفاوت میان اصل و کاپی، اصل آن قابل اعتبار خواهد بود.</p>	<p>ماده 19- شکل و امضاء آفر</p>
<p>19.2 اصل و کاپی های آفر باید تاپپ گردد و یا با رنگ پاک ناشدنی نوشته شده و توسط نماینده قانونی داوطلب (رئیس، معاون یا نماینده با صلاحیت) در مطابقت با جزء 1 بند 3 ماده 5 این دستورالعمل امضا و مهر گردد. تمام صفحات آفر که نوشته یا تعدیل گردیده باید توسط شخص که آفر را امضا نموده، امضا گردد.</p>	
<p>19.3 هرگونه وسط نویسی، تراش، یا دوباره نویسی صرف در صورتی قابل اعتبار میباشد که توسط شخصیکه آفر را امضا نموده یا نماینده با صلاحیت داوطلب امضا شده باشد.</p>	
<p>19.4 هرگونه تغییر یا افزود در آفر قابل قبول نخواهد بود، مگر اینکه مطابق هدایات اداره یا برای اصلاح اشتباهات داوطلب باشد. که در این صورت اصلاح اشتباهات توسط شخصی که آفر را امضا نموده، امضا می گردد.</p>	
<p>د. تسلیمی آفرها</p>	
<p>20.1 داوطلب می تواند آفر خویش را شخصاً یا توسط پست ارسال نماید. ارسال الکترونیکی آفر ها در صورت تذکر آن در <b>صفحه معلومات داوطلبی</b>، امکان پذیر می باشد. در صورت مجاز بودن ارسال آفر الکترونیکی، داوطلب از روش متذکره <b>صفحه معلومات داوطلبی</b> پیروی می نماید. داوطلب آفر را در پاکت های جداگانه سربسته و مهر شده گذاشته و بالای آنها کلمه "اصل" و "کاپی" بنویسد.</p>	<p>ماده 20- تسلیمی، مهر و علامت گذاری آفر</p>
<p>20.2 پاکت های آفر باید به طور ذیل ترتیب گردیده باشد:</p> <p>1- عنوانی اداره تدارکاتی در مطابقت به <b>صفحه معلومات داوطلبی</b> باشد؛</p> <p>2- حاوی نام، نمبر تشخیصیه داوطلبی متذکره <b>صفحه معلومات داوطلبی</b> و <b>شرایط خاص قرارداد</b> باشد.</p> <p>3- حاوی هشدار مبنی بر عدم بازگشایی آن قبل از تاریخ آفر گشایی در مطابقت به مواد مربوط دستور العمل.</p>	

<p>20.3 بر علاوه نیاز تشخیصیه مندرج بند 2 ماده 20 دستور العمل، داخل بسته حاوی نام و آدرس داوطلب باشد تا در صورت اعلام آفر نا وقت رسیده، آفر باز نشده مسترد گردد.</p>	
<p>20.4 در صورتیکه پاکت بسته و علامه گذاری نشده باشد، اداره مسئولیت بیجایی یا باز شدن آفر قبل از ضرب العجل را ندارد.</p>	
<p>21.1 آفر ها باید قبل از ختم میعاد تسلیمی مندرج <b>صفحه معلومات داوطلبی</b> به آدرس مندرج <b>صفحه معلومات داوطلبی</b> تسلیم گردند.</p>	<p>ماده 21- میعاد تسلیمی آفرها</p>
<p>21.2 اداره می تواند در صورت لزوم، با صدور یک تعدیل طبق ماده 11 <b>دستور العمل برای داوطلبان</b>، میعاد تسلیمی آفر ها را تمدید نماید. در این صورت تمامی حقوق و مکلفیت های اداره و داوطلب در طول میعاد تسلیمی تمدید شده ادامه می یابد.</p>	
<p>22.1 آفر های ناوقت رسیده رد گردیده و بدون باز شدن مسترد میگردند.</p>	<p>ماده 22- آفر های نا وقت رسیده</p>
<p>23.1 داوطلب می تواند، قبل از ختم میعاد تسلیمی آفر ها، با ارسال اطلاعیه کتبی که توسط نماینده با صلاحیت داوطلب امضاء شده باشد و کاپی صلاحیت نامه مربوط موجود باشد، آفر خویش را تعویض، تعدیل و یا از آن انصراف نماید. اطلاعیه کتبی توأم با آفر های تعویض، انصراف یا تعدیل شده بوده و این اطلاعیه باید:</p> <p>1- در مطابقت با مواد 19 و 20 این دستورالعمل ارسال گردیده، بر علاوه پاکت های مربوط نیز با کلمات "انصراف"، "تعویض" یا "تعدیل" نشانی شده باشد.</p> <p>2- قبل از ختم میعاد تسلیمی آفر ها توسط اداره دریافت شده باشد.</p>	<p>ماده 23- انصراف، تعویض و تعدیل آفرها</p>
<p>23.2 تعویض یا تعدیل آفر ها بعد از ضرب الاجل تسلیمی آفر صورت گرفته نمی تواند.</p>	
<p>23.3 هرگونه انصراف، تعویض و تعدیل آفر ها در فاصله زمانی میان ضرب الاجل تسلیمی آفر ها و ختم میعاد اعتبار آفر طوری که در فورمه تسلیمی آفر تذکر رفته بشمول میعاد تمدید شده اعتبار آفر صورت گرفته نمی تواند. انصراف در چنین حالت منتج به عدم مسترد نمودن تضمین آفر یا اجرای اظهار نامه تضمین آفر مطابق ماده 17 <b>دستور العمل برای داوطلبی</b> میگردد.</p>	
<p>23.4 داوطلب تخفیف را تنها در آفر اولی یا در اثر تعدیل در مطابقت با این ماده دستور العمل پیشنهاد می نماید.</p>	
<p>هـ. آفر گشایی و ارزیابی</p>	
<p>24.1 اداره آفر های دریافت شده را بشمول تعدیلات مطابق ماده 23 این دستور العمل در محضر عام در محل، تاریخ و زمان که در <b>صفحه معلومات داوطلبی</b> تذکر رفته، باز می نماید. در صورت ارسال آفر ها بصورت الکترونیکی، روش خاص آفر گشایی مربوط در <b>صفحه معلومات داوطلبی</b> درج گردد.</p>	<p>ماده 24- آفر گشایی و ارزیابی</p>
<p>24.2 در مجلس آفر گشایی، رییس هیئت آفر گشایی ابتدا آفر هایی را که با کلمه "انصراف" نشانی شده و قبل از ختم میعاد تسلیمی آفر ها اطلاعیه انصراف خویش را تسلیم نموده اند، را اعلام و بدون باز شدن مسترد می نماید.</p>	
<p>24.3 هیئت آفر گشایی آفر ها را باز نموده، نام داوطلب، قیم آفر، مجموعه مبلغ هر آفر و هر گونه آفر بدیل (در صورت درخواست یا مجاز بودن آفر بدیل)، هر گونه تخفیف، انصراف، تعویض، تعدیل، موجودیت یا عدم موجودیت تضمین آفر یا اظهار نامه تضمین آفر در صورت لزوم، و سایر جزئیات را که اداره مناسب بداند قرائت می نماید. در آفر گشایی هیچ آفر مسترد نمی گردد، مگر اینکه مطابق بند 1 ماده 22 این دستور العمل نا وقت رسیده باشد. آفر های تعویض و تعدیل تسلیم شده مطابق ماده 23 این دستور العمل برای ارزیابی بیشتر مد نظر گرفته نشده و بدون باز شدن مسترد میگردد.</p>	
<p>24.4 اداره رویداد جلسه آفر گشایی را بشمول معلومات آشکار شده در مطابقت با بند 3 ماده 24 این دستور العمل تهیه می نماید.</p>	

<p>24.5 هیئت آفر گشایی، فورم های معیاری آفر گشایی صادره اداره تدارکات ملی را در جلسه مذکور خانه پری، امضاء و بمنظور مصونیت و عدم تغییر در مندرجات آنها با دقت چسپ شفاف (اسکاستیپ) می نماید.</p> <p>24.6 در صورتیکه داوطلبان جدول قیمت های ارائه شده در آفر و فورم معلومات اهلیت خویش را چسپ شفاف (شکاستیپ) ننموده باشند، هیئت آفر گشایی مکلف است آنها را نیز چسپ شفاف (شکاستیپ) نماید.</p>	
<p>25.1 معلومات مربوط به ارزیابی ابتدایی، وضاحت، ارزیابی مفصل، مقایسه و ارزیابی بعدی اهلیت داوطلبان و پیشنهاد اعطاء قرارداد الی زمان نشر اطلاعیه تصمیم اعطاء قرار داد مطابق بند 4 ماده 34 این دستور العمل محرم بوده، نباید افشاء گردد. هر نوع تلاش توسط داوطلب بمنظور اعمال نفوذ در مراحل ارزیابی ابتدایی، مفصل، ارزیابی بعدی اهلیت داوطلبان و تصمیم اعطای قرار داد منجر به رد آفر وی میگردد. علی الرغم موارد فوق، از زمان آفر گشایی الی عقد قرارداد، در صورتیکه داوطلب تقاضای تماس با اداره را در هر مورد مربوط به مراحل داوطلبی داشته باشد، باید به صورت کتبی آن را انجام دهد.</p>	<p>ماده 25- محرمیت</p>
<p>26.1 اداره می تواند در مورد آفر از داوطلب طور کتبی توضیح مطالبه نماید. توضیح داوطلب نیز بشکل کتبی مطابق مندرج در خواست، صورت گرفته و نمیتواند در محتوا، ماهیت، و قیمت آفر تغییر وارد نماید، مگر اینکه تصحیح اشتباهات محاسباتی را قبول نماید. هر نوع توضیح ارائه شده بدون درخواست اداره، قابل قبول نمی باشد.</p>	<p>ماده 26- توضیح آفر ها</p>
<p>27.1 اداره قبل از ارزیابی مفصل آفر ها، باید موارد ذیل را تشخیص نماید:</p> <p>1- معیارات واجد شرایط مطابق ماده 4 این دستور العمل را بر آورده می سازد؛</p> <p>2- بطور مناسب امضاء گردیده است؛</p> <p>3- دارای تضمین آفر می باشد؛ و</p> <p>4- جوابگوی معیارات و شرایط شرطنامه می باشد.</p>	<p>ماده 27- ارزیابی و تشخیص جوابگوی آفر ها</p>
<p>27.2 آفر جوابگو آفریست که بدون انحراف، استثناء و از قلم افتادگی عمده مطابق با معیارات، شرایط و مشخصات شرطنامه باشد. انحراف، استثناء و از قلم افتادگی زمانی عمده پنداشته می شود که:</p> <p>1- تاثیر قابل ملاحظه بالای حدود، کیفیت یا انجام امور ساختمان داشته باشد؛</p> <p>2- ناسازگاری با اسناد داوطلبی داشته که حقوق اداره یا مکلفیت های داوطلب تحت این قرار داد را بر خلاف شرطنامه محدود نماید؛</p> <p>3- در صورت تصحیح، باعث کاهش موقعیت رقابتی سایر داوطلبان گردد.</p>	
<p>27.3 آفر که در مطابقت به مندرجات شرطنامه جوابگو نباشد رد گردیده و بعداً با اصلاح انحرافات، استثنائات یا قلم افتادگی جوابگو نمیگردد.</p>	
<p>27.4 هیچ مذاکره با داوطلب با نازلترین نرخ یا با سایر داوطلبان صورت گرفته نمی تواند.</p>	
<p>27.5 داوطلب مسؤلیت های منحیث شرط عقد قرارداد که در شرطنامه از آن تذکر نرفته، را ندارد تا تغییر قیمت یا تعدیل آفر صورت گیرد.</p>	
<p>28.1 اداره آفر های را که در ارزیابی ابتدایی، واجد شرایط شناخته شوند را ارزیابی مالی نموده و به عنوان بخش از ارزیابی مالی جهت تصحیح اشتباهات حسابی بررسی می نماید. تصحیح اشتباهات محاسباتی به شکل ذیل صورت میگیرد:</p> <p>1- هرگاه تفاوتی میان مبلغ به حروف و ارقام وجود داشته باشد، مبلغ به حروف مدار اعتبار خواهد بود.</p> <p>2- در صورت عدم توافق نرخ فی واحد با قیمت مجموعی قلم مربوط، نرخ فی واحد مد نظر گرفته شده، قیمت مجموعی تصحیح میگردد. مگر اینکه از نظر اداره به صورت واضح کدام علامه اعشاری در قیمت فی واحد بیجا تحریر گردیده باشد، که در اینصورت قیمت مجموعی مد نظر گرفته شده و قیمت فی واحد اصلاح می گردد؛</p>	<p>ماده 28 - تصحیح اشتباهات</p>
<p>28.2 هرگاه داوطلب تصحیح اشتباهات محاسباتی آفر خویش را قبول نکند، آفر وی رد و تضمین</p>	

<p>آفر وی غیر قابل استرداد دانسته شده یا اظهارنامه تضمین آفر مطابق جزء 2 بند 5 ماده 17 این دستور العمل اجرا می گردد.</p>	
<p>29.1 آفر ها به واحد پولی افغانی مطابق بند 1 ماده 15 این دستور العمل ارزیابی میگردد، در صورتیکه، داوطلب نرخ مبادله دیگری را استفاده نموده باشد نخست قیمت آفر به واحد پولی افغانی با استفاده از نرخ مبادله مشخص شده مندرج آفر تبدیل و ارزیابی آفر ها صورت میگردد. مگر اینکه در <b>صفحه معلومات داوطلبی</b> طور دیگر ذکر گردیده باشد.</p>	<p>ماده 29- اسعار در ارزیابی آفر</p>
<p>30.1 اداره آفر دارای نازلترین قیمت ارزیابی شده را در مطابقت با معیارات و شرایط و مشخصات تخنیکی مندرج شرطنامه جهت تشخیص جوابگو بودن آن ارزیابی می نماید. در صورتیکه آفر دارای نازلترین قیمت ارزیابی شده، پس از ارزیابی تخنیکی و در صورت لزوم ارزیابی مفصل جوابگو تشخیص گردد، هیئت ارزیابی می تواند پروسه ارزیابی را ختم، گزارش خویش را به امر اعطاء ارائه نماید. در صورتیکه آفر دارای نازلترین قیمت ارزیابی شده، جوابگو تشخیص نگردد، هیئت ارزیابی، آفر بعدی دارای قیمت نازلتر ارزیابی شده را مورد ارزیابی تخنیکی و در صورت لزوم ارزیابی مفصل قرار می دهد.</p>	<p>ماده 30- ارزیابی و مقایسه آفر ها</p>
<p>30.1 اداره در ارزیابی آفر ها، قیمت ارزیابی شده هر آفر را طور ذیل تعیین می نماید:  1- تصحیح اشتباهات محاسباتی مطابق ماده 28 این دستور العمل؛  2- منهای هر گونه وجه احتیاطی در بل احجام کار و جمع مزد کار که بصورت رقابتی قیمت گذاری شده اند؛  3- تطبیق یک تعدیل مناسب برای هر گونه تفاوت ها، انحرافات، پیش پرداخت و تاریخ تکمیل بدیل در حدود معقول قبلاً تعیین شده یا پیشنهاد های بدیل در مطابقت به ماده 18 این دستور العمل؛  4- تطبیق تعدیلات مناسب که انعکاس دهنده تخفیفات یا دیگر تغییر قیمت پیشنهاد شده مطابق بند 5 ماده 23 این دستور العمل؛</p>	
<p>30.2 حق قبول یا رد هر گونه تفاوت، انحراف یا پیشنهاد بدیل برای اداره محفوظ می باشد. تفاوت ها، انحرافات و پیشنهادات بدیل و دیگر عوامل بیشتر از نیاز مندیهای شرطنامه یا اینکه سبب مفاد غیر ضروری اداره گردد، در ارزیابی مد نظر گرفته نمی شود.</p>	
<p>30.3 در ارزیابی آفر، اثر تخمینی هر گونه شرایط تعدیل قیم در جریان اجرای قرارداد تحت ماده 47 <b>شرایط عمومی قرارداد</b>، مد نظر گرفته نمی شود.</p>	
<p>30.4 در صورت که شرطنامه دربرگیرنده دو یا بیشتر از دو بخش باشد، اداره تخفیفات داوطلبان را جهت کاهش هزینه ترکیب تمام بخش ها تطبیق می نماید.</p>	
<p>31.1 ترجیح تدارکات از منابع داخلی در روشنی حکم چهارم طرز العمل تدارکات تطبیق می گردد.</p>	<p>ماده 31- ترجیح داخلی</p>
<b>و اعطاء قرارداد</b>	
<p>32.1 اداره قرارداد را به داوطلب واجد شرایط که آفر جوابگو با نازلترین قیمت ارزیابی شده را ارایه نموده، اعطاء می نماید.</p>	<p>ماده 32 - معیارات اعطاء قرارداد</p>
<p>33.1 علی الرغم ماده 32 این دستور العمل، اداره حق قبول یا رد هر آفر، فسخ مراحل تدارکات و رد تمام آفر ها را در هر زمان پیش از قبولی آفر بدون تحمل کدام مسؤلیت به داوطلب متاثر شده یا داوطلبان دارا می باشد مشروط بر اینکه دلایل رد آفر ها یا فسخ مراحل تدارکات به اسرع وقت بطور رسمی به اطلاع داوطلبان رسانیده شود.</p>	<p>ماده 33- حق قبول هر آفر و رد یک یا تمام آفر ها</p>

<p>34.1 اداره بعد از ختم میعاد اطلاعیه تصمیم اعطای قرارداد و یا رسیدگی به اعتراضات داوطلبان، در صورتیکه قرارداد در حیطة صلاحیت امر اعطای مربوطه باشد، نامه قبولی آفر را به داوطلب برنده ارسال مینماید، در صورتیکه قرارداد در حیطة صلاحیت کمیسیون تدارکات ملی باشد، بعد از منظوری آن کمیسیون، نامه قبولی آفر به داوطلب برنده ارسال می شود. اداره نامه قبولی را بعد از قبول آفر، پیش از ختم میعاد اعتبار آفر به داوطلب برنده ارسال می نماید. این نامه بیان کننده قیمت قرارداد بوده که بعد از اجرا، تکمیل، و مراقبت امور ساختمانی به قراردادی پرداخت میگردد.</p>	<p>ماده 34 - اطلاعیه اعطاء و امضای موافقتنامه قرارداد</p>
<p>34.2 اداره، قرارداد را در مطابقت به شرطنامه، آفر داوطلب برنده ترتیب و بعد از اخذ منظوری امر اعطاء در طی میعاد اعتبار آفر به داوطلب برنده ارسال می نماید. داوطلب برنده مکلف است، قرارداد را در مدت (10) روز بعد از دریافت امضا نموده و به اداره تسلیم نماید</p>	
<p>34.3 اداره بعد از عقد قرارداد با داوطلب برنده، معلومات ذیل را در وبسایت خویش، وبسایت اداره تدارکات ملی و سایر وبسایت های که از طرف اداره تدارکات ملی تجویز میگردد، نشر می نماید:</p> <ol style="list-style-type: none"> <li>1- نام داوطلبانیکه آفر تسلیم نموده اند؛</li> <li>2- قیمت های خوانده شده در آفر گشایی؛</li> <li>3- نام و قیمت ارزیابی شده هر آفر؛</li> <li>4- نام داوطلبانیکه آفر هایشان رد گردیده و دلایل رد آن؛</li> <li>5- نام داوطلب برنده، قیمت ارائه شده، مدت و خلاصه حدود قرارداد اعطا شده.</li> </ol>	
<p>34.4 بعد از نشر اطلاعیه عقد قرارداد، در صورتیکه داوطلبان غیر موفق دلایل عدم موفقیت آفر خویش را بصورت کتبی از اداره مطالبه نمایند. اداره پاسخ خویش را بصورت کتبی در اسرع وقت با ذکر دلایل عدم انتخاب آفر ارائه می نماید.</p>	
<p>35.1 داوطلب برنده مکلف است، در خلال مدت (10) روز بعد از دریافت نامه قبولی آفر، تضمین اجرای قرارداد را در مطابقت با شرایط عمومی قرارداد، در فورم تضمین اجرا که شامل <b>قسمت 8 (فورمه های قرارداد)</b> یا سایر اشکال قابل قبول به اداره باشد به اسعار که در نامه قبولی آفر از آن نامبرده شده است، ارائه نماید.</p>	<p>ماده 35- تضمین اجراء</p>
<p>35.2 در صورت ارائه تضمین اجرا بشکل تضمین بانکی، داوطلب می تواند تضمین اجرا را از یک بانک مقیم در جمهوری اسلامی افغانستان یا بانک خارجی قابل قبول اداره که نمایندگی بمنظور اجرای این تضمین در جمهوری اسلامی افغانستان داشته باشد، فراهم نماید.</p>	
<p>35.3 در صورتیکه داوطلب برنده نتواند شرط بند 1 ماده 35 و بند 3 ماده 34 این دستور العمل را برآورده سازد، اعطای قرارداد فسخ و تضمین آفر مسترد میگردد.</p> <p>35.4 اداره فوراً پس از دریافت تضمین اجرا و تثبیت صحت و سقم آن، داوطلبان غیرموفق را از عقد قرارداد با داوطلب برنده و عدم موفقیت آنان طور کتبی اطلاع داده و تمام تضمینات آفر آنان را مسترد می نماید.</p>	
<p>36.1 اداره پیش پرداخت را در مقابل تضمین پیش پرداخت که در <b>شرایط عمومی قرارداد</b> از آن تذکر رفته، می پردازد. پیش پرداخت نمی تواند بیشتر از مبلغ مندرج <b>صفحه معلومات داوطلبی</b> باشد. فورم تضمین بانکی پیش پرداخت شامل <b>فورمه های قرارداد</b> و <b>تضمین</b> قسمت 9 این شرطنامه می باشد.</p>	<p>ماده 36- پیش پرداخت و تضمین پیش پرداخت</p>
<p>37.1 مرجع حل و فصل منازعات در شرایط خاص قرارداد درج میگردد.</p>	<p>ماده 37- مرجع حل و فصل منازعات</p>
<p>38.1 هرگاه داوطلب در نتیجه تخلف از احکام قانون و طرزالعمل تدارکات متضرر یا خساره مند گردیده یا گردد، می تواند اعتراض خویشرا به اداره و در صورت لزوم درخواست تجدید نظر را به <b>کمیته بررسی اداری</b> که محل و آدرس آن در <b>صفحه معلومات داوطلبی</b> مشخص گردیده، ارسال نماید.</p>	<p>ماده 38- حق شکایت داوطلبان</p>

<p>{به تمام داوطلبان هدایت داده می شود تا موادات صفحه معلومات داوطلبی را بطور دقیق مطالعه نموده و مطابق به ان عمل نمایند }</p>	
<p><b>الف. عمومیات</b></p>	
<p>اداره {وزارت دفاع ملی ریاست تدارکات} می باشد.</p>	<p>ماده 1 دستورالعمل برای داوطلبان</p>
<p>نام و شماره این داوطلبی: تهیه مواد و اجرای احجام پروسه کاری امورات ( ساختمانى , شبکه برق سیستم سولری و ابرسانی ) اعمار (14) باب پوسته 10 نفری نوع از خشت پخته که شامل تعمیر پوسته , گارد تاور, تنشاب و حمام و دیواری احاطوی دارای کوردینات و ولسوالی های ذیل ( کلدار 42SUG90450-07200, کلدار 42SUG92590-04518, کلدار-42SUG90500, قرقین 11850, قرقین 42STG41252-44685, قرقین 42STG34999-46361, قرقین 41SQB43749-48875, قرقین 41SQB59016-48875, خمآب 57905, خمآب 41SQB35539-47027, خمآب 41SQB36668-25378, شـورتیپه 42STG82620-32360, شـورتیپه 42STG78550-32650, شـورتیپه 42STG70894-30803, شـورتیپه 42SUG13508-35910 ) برای لوای ششم سرحدی مربوط قوماندانی قول اردوی 209 الفتح سال مالی 1403 و قرارداد در یک بخش می باشد.</p> <p>نام و شماره بخش های شامل این داوطلبی عبارتند از: (وزارت دفاع ملی-1403-امور ساختمانی-0119-25105)</p>	<p>نام و شماره بخش های شامل این داوطلبی عبارتند از: (وزارت دفاع ملی-1403-امور ساختمانی-0119-25105)</p>
<p>نوع قرارداد {پرداخت به اساس فی واحد} میباشد.</p>	<p>ماده 1.2 دستور العمل برای داوطلبان</p>
<p>تاریخ تکمیلی امور ساختمان { بعد از تاریخ عقد قرارداد به میعاد (190) روز } مطابق شرایط شعبه نیازمند می باشد.</p>	<p>ماده 1.1 دستور العمل برای داوطلبان</p>
<p>نام اداره تدارکاتی در بند 1 ماده 1 دستورالعمل برای داوطلبان درج گردیده است.</p> <p>پروژه {کوئیدجوی (25105)فند دولتی اختیاری از بودجه پروژه پلان شده جدید سال مالی 1403} می باشد.</p>	<p>ماده 4.1 دستورالعمل برای داوطلبان کشور های ذیل واجد شرایط نمی باشند: { قابل تطبیق نیست }</p>
<p>لست شرکت های محروم شده و تحت پروسه محرومیت از اشتراک در تدارکات عامه از آدرس ذیل قابل دریافت می باشد: {www.npa.gov.af} شرکت های تحت محرومیت و شرکت های محروم شده</p>	<p>ماده 4.3 دستورالعمل برای داوطلبان</p>
<p>در صورت تعدیل معلومات مندرج بند 3 ماده 5 دستورالعمل برای داوطلبان: { "قابل تطبیق نیست" }</p>	<p>ماده 5.37 دستورالعمل برای داوطلبان</p>
<p>فیصدی مجاز واگذاری به قراردادی فرعی: در صورتیکه فرمایش دهنده اداره تدارکاتی موافقه داشته باشد (20%) بیست فیصد از حجم قرارداد را میتواند به قرارداد فرعی بدهد.</p>	<p>ماده 5.4 دستورالعمل برای داوطلبان</p>
<p>در صورت ورود تعدیل در اهلیت لازم مطالبه شده از داوطلبان که مندرج بند 4 ماده 5 دستورالعمل برای داوطلبان میباشد:</p>	<p>ماده 5.4 دستورالعمل برای داوطلبان</p>

6 در صورت تطبیق ارزیابی قبلی اهلیت، این ماده حذف گردد.  
7 اعطای قراردادی فرعی در روشنی ماده سی و ششم قانون تدارکات و حکم یکم و پنجم طرزالعمل تدارکات صورت می گیرد.

	{الست مندرج ماده 5.4 دستور العمل برای داوطلبان قابل تطبیق است }
<p>در صورت تعدیل معیارات اهلیت مندرج بند 5 ماده 5 دستور العمل برای داوطلبان: {مطابق مواد مندرج نیلاً قابل تطبیق است }</p>	<p>ماده 5.5 دستور العمل برای داوطلبان</p>
<p><b>حجم معاملات دوسال داوطلب در خلال پنج سال اخیر:</b> <b>مبلغ (57,904,000) پنج‌هفت میلیون و نه صد و چهار هزار افغانی باشد.</b></p> <p>نوټ: به اساس فیصله شماره (3112) مورخ 1397/11/29 کمیسیون محترم تدارکات ملی در پروسه های تدارکاتی، تصدی ها و شرکت های دولتی از ارایه اسناد توانایی حجم مالی و معاملات معاف هستند. نوټ: معیارات فوق الذکر مطابق متحدالامال شماره NPA/PPD/C22/1397 اداره تدارکات ملی تعیین گردیده است.</p>	<p>ماده 5.5 جزء 1 دستور العمل برای داوطلبان</p>
<p><b>تعداد پروژه های مشابه: مطابق متحدالامال NPA-PPD-C22-1397</b> <b>تطبیق و تکمیل یک قرارداد حداقل مبلغ (32,200,000) سی و دو میلیون و دوصد هزار افغانی</b> <b>یا مجموع دو قرارداد مبلغ (46,500,000) چهل و شش میلیون پنجمصد هزار افغانی می باشد بانوعیت ساختمان و پیچدگی مشابه تدارکات مورد نظر که در خلال ده سال اخیر تطبیق و تکمیل گردیده باشد.</b></p>	<p>ماده 5.5 جزء 2 دستور العمل برای داوطلبان</p>
<p>تجهیزات ضروری که توسط داوطلب تهیه میگردد شرکت های شامل پروسه داوطلبی مکلف به تهیه اسناد مالکیت، سند خرید، سند گمرک و سند کرایه گیری ماشینری مورد نیاز پروژه میباشد. لیست ذیل شامل ماشینری نظر به ماهیت و نوعیت پروژه بادر نظر داشت کمیت، تناژ، مشخصات تخنیکی و سایر خصوصیات لازم میباشد: 1- انتخاب لباس کار. 2- لباس باید مناسب نوع کار و همچنین وضعیت اب هوای منطقه باشد. 3- لباس کار باید مناسب اندام و اندازه باشد. 4- جیب های لباس کار باید کوچک. حتی الامکان تعداد آنها کم باشد. -انجنیر مسلکی (یک نفر) -انجنیران کنترل کیفیت و مصونیت کار (یک نفر) -مدیر تهیه و تدارک تجهیزات (یک نفر) - کارگر ماهر یعنی معاون (انجنیر) یا سرکارگر (یک نفر) - کارگر غیر ماهر نظریه لزوم دید ساحه کار</p>	<p>ماده 5.5 جزء 3 دستور العمل برای داوطلبان</p>
<p>مبلغ حد اقل دارائی های سیال (نقدی) یا انواع اعتبارات (قرضه)، خالص سایر تعهدات داوطلب مطابق متحدالامال NPA-PPD-C22-1397: {مبلغ (11,580,000) یازده میلیون و پنجمصد و هشتاد هزار افغانی در اکونت نمبر خویش داشته باشد} داوطلبان اسناد بانکی شامل (صورت حساب یا اعتبار نامه های بانکی) خویش را از تاریخ نشر اعلان تدارکات الی ختم معیاد تسلیمی افر ارایه نماید. تصدی ها و شرکت های دولتی از ارایه اسناد توانمندی مالی معاف هستند.</p>	<p>ماده 5.5 جزء 5 دستور العمل برای داوطلبان</p>
<b>ب. مندرجات شرطنامه</b>	
<p>جهت دریافت توضیح در مورد این شرطنامه، به آدرس و معلومات ارتباطی ذیل مراجعه گردد: مطابق به مواد ماده 10.1 دستور العمل برای داوطلبان به آدرس ذیل مراجعه گردد. {ریاست تدارکات مقیم خواجه بغراء واقع گارد سابقه ناحیه ۱۵ شهر کابل } {مدیریت تدارکات امور ساختمانی} {اطاق نمبر 213 منزل دوم بلاک 5 ریاست تدارکات وزارت دفاع ملی گارد سابقه خواجه بغرا ناحیه 15 کابل } {انجنیر رحمت الله (ذاکر) مدیر تدارکات امور ساختمانی نمبر تیلیفون (0202612097). {آدرس الکترونیکی (ایمیل آدرس)}</p>	<p>ماده 10.1 دستور العمل برای داوطلبان</p>



ج. تهیه آفرها	
ماده 12.1 دستورالعمل برای داوطلبان	آفر به زبان { دری یا پشتو } ارائه میگردد.
ماده 13 جزء 6 دستورالعمل برای داوطلبان	<p>داوطلب باید همراه با آفرخویش اسناد اضافی ذیل را ارائه نماید:</p> <p>تضمین افر) در مطابقت با ماده 17 این دستورالعمل.</p> <p>- بل احجام کاری قیمت گذاری شده.</p> <p>- فورمه تسلیمی افر داوطلبی نمبر (01).</p> <p>- اسناد و فورم معلومات داوطلب (02).</p> <p>- فورمه نامه قبولی (03) :</p> <p>علاوه بر آن داوطلب اسناد ومدارک مهر و امضا شده ذیل را توأم با آفر خویش ارائه بدارد.</p> <p>- کاپی جواز شرکت و اساسنامه شرکت.</p> <p>- لسٹ ماشینری و لسٹ کارمندان کلیدی شرکت.</p> <p>- تعهدنامه امضا شده توسط داوطلب مبنی بر اینکه از پرداخت دیون عاجز نبوده و در حالت ورشکستگی و انحلال قرار ندارد.</p> <p>- تعهدنامه امضا شده توسط داوطلب مبنی بر نداشتن تضاد منافع در تدارکات.</p> <p>- تعهدنامه امضا شده توسط داوطلب مبنی بر عدم محکومیت بالاثر تخلف در تجارت در خلال دو سال قبل از اشتراک در داوطلبی.</p> <p>- تعهدنامه امضا شده توسط داوطلب مبنی بر اینکه موصوف ویا یکی از کارمندان ومدیران مربوطه وی مطابق ماده (49) قانون محروم نگردیده باشد.</p> <p>مطابق فقره (2) حکم (17) طرز العمل تدارکات یک نقل از اوراق ثبت و راجستر مالیه، سند تصدیق از تصفیه حساب مالیات آخرین دوره.</p> <p>- مطابق متحد المال شماره (NPA/PPD/No.16/1395) داوطلب مکلف است مکتوب تصفیه حسابات مالیاتی آخرین دوره ی قبل از افرگشائی (صادرہ وزارت محترم مالیه) راضم افرخویش ارائه نماید. هرگاه تصفیه حسابات مالیاتی داوطلب در جریان باشد، وی میتواند سند مبین تحت دوران بودن تصفیه حسابات مالیاتی (صادرہ محترم وزارت مالیه را ارائه نماید.</p> <p>جدول قیمت دار بل احجام کاری و فورم های (01:02:03) باید از طرف شرکت اسکاشتیب گردد.</p> <p>فورم اظهار معلومات مالکیت ذینفع</p> <p>تمام اوراق شرطنامه توسط شخص مسول شرکت مهر و امضا گردد.</p> <p>مطابق بند (4) حکم (50) طرز العمل قانون تدارکات در صورتیکه داوطلب در فورم معلوماتی داوطلب از ارائه معلومات پیرامون سرمایه مالی و قرارداد های اجرا شده خویش متذکر نگردیده و به ضم بودن این اسناد نیز اشاره ننموده باشد افران غیر ج. ابگو پن داشته میشود.</p> <p>- مطابق متحد المال شماره NPA/PPD/No-25/1397 و فیصله شماره (2993) مورخ 1397/10/09 کمیسیون محترم تدارکات ملی منبع تصدی ها و شرکت های دولتی حین عقد قرارداد با ادارات دولتی از تضمینات آفر و اجراء معاف می باشد.</p> <p>به اساس فیصله شماره (3112) مورخ 1397/11/29 کمیسیون محترم تدارکات ملی</p> <p>در پروسه های تدارکاتی تصدی ها و شرکت های دولتی از ارائه اسناد توانمندی مالی و حجم معاملات معاف می باشد.</p>
ماده 14.4 دستورالعمل برای داوطلبان	قیمت قرارداد { قابل تعدیل نیست }.
ماده 15.1 دستورالعمل برای داوطلبان	اسعار { واحد پول افغانی } می باشد.
ماده 15.2 دستورالعمل برای داوطلبان	منبع نرخ تبادل اسعار { د افغانستان بانک } می باشد.

ماده 16.1 دستور العمل برای داوطلبان	میعاد اعتبار آفر { اعتبار از تاریخ بازگشائی آفر (90) نودروز تقویمی } می باشد.
ماده 17.2 دستور العمل برای داوطلبان	آفر شامل "تضمین آفر با استفاده از فرمه تضمین آفر شامل قسمت 9 فرمه های قرارداد و تضمینات صادر شده باشد". <b>تضمین آفر مبلغ (1158000)</b> یک میلیون یکصد و پنجاه و هشت هزار افغانی به شکل تضمین بانکی { می باشد. ضمانت بانکی باید مدت (28) بیست و هشت روز بیشتر از مدت اعتبار آفر باشد. (یعنی مدت اعتبار تضمین آفر حداقل (118) روز باشد. نوت: تضمین آفر در نسخه اصلی تسلیم داده شود، کاپی واسکن ان قابل قبول نیست. واحد پولی تضمین آفر { واحد پولی افغانی و یا اسعار قبول شده } می باشد.
ماده 18.1 دستور العمل برای داوطلبان	آفر های بدیل { قابل قبول نیست }.
ماده 19.1 دستور العمل برای داوطلبان	تعداد کاپی های آفر که تسلیم میگردند. { تمام اسناد در یک نسخه اصلی ارائه گردیده و یک کاپی آنها نیز ارائه گردد. } - داوطلب مکلف است تا بعد از مطالعه شرطنامه خصوصی و لایحه کار آفر خویش را ارائه نماید.
<b>ج. تسلیمی آفر ها</b>	
ماده 20.1 دستور العمل برای داوطلبان	ارائه آفر ها بصورت الکترونیکی . { قابل قبول نیست }
ماده 20.2 جزء 1 دستور العمل برای داوطلبان	<u>صرف به مقاصد ارائه آفر، آدرس اداره عبارت است از:</u> آدرس: { ریاست تدارکات مقیم خواجه بغراء واقع گارد سابقه ناحیه ۱۵ شهر کابل } منزل و شماره اطاق: { پلاک 5 منزل (2) اتاق نمبر (213) } شهر: { ناحیه (15) شهر کابل افغانستان }
ماده 20.2 جزء 2 دستور العمل برای داوطلبان	نام و نمبر تشخیصیه این داوطلبی تهیه مواد و اجرای احجام پروسه کاری امورات ( ساختمانی , شبکه برق سیستم سولری و ابرسانی ) اعمار (14) باب پوسته 10 نفری نوع از خشت پخته که شامل تعمیر پوسته , گارد تاور, تنشاب و حمام برای لوای ششم سرحدی مربوط قوماندانی قول اردوی 209 الفتح سال مالی 1403 دارای شماره داوطلبی : (وزارت دفاع ملی-۱۴۰۳-امور ساختمانی-۰۱۱۹-۲۵۱۰۵)
ماده 20.2 جزء 3 دستور العمل برای داوطلبان	پاکت شرطنامه حاوی هشدار اینکه قبل از تاریخ { 1403/ 03 /06 } بازنگردد.
ماده 21.1 دستور العمل برای داوطلبان	ضرب الاجل برای تسلیمی آفرها: از نشر اعلان الی ساعت (10:00) بجه قبل از ظهر مورخ { 06 /جوزا /1403 } ریاست تدارکات سالون افرگشائی. در صورتیکه تاریخ معین شده برای تسلیمی آفرها به روز رخصتی تصادف نماید افرها در روز بعدی اعتبار از شروع رسمیات تا شروع ساعت افرگشائی تسلیم و افرها بازگشائی خواهند شد.
ماده 23.3 دستور العمل برای داوطلبان	میعاد اعتبار آفر { از روز افرگشائی آفر (90) نود روز تقویمی } می باشد.
<b>د. آفر گشایی و ارزیابی</b>	

<p>ماده 24.1 دستور العمل برای داوطلبان</p>	<p>جلسه آفر گشایی در مکان ذیل دایر می گردد: آدرس: { سالون آفرگشایی ریاست تدارکات واقع خواجه بغرا مقیم گارد سابقه ناحیه ۱۵ شهر کابل } زمان و تاریخ آفرگشایی: { 06 / جوزا / 1403 } ساعت (10:00) بجه قبل از ظهر، روز (یکشنبه) می باشد. در صورتیکه تاریخ معین شده به روز رخصتی تصادف نماید آفرها در روز بعدی در همان ساعت تعیین شده بازگشایی خواهند شد.</p>
<p>ماده 31.1 دستور العمل برای داوطلبان</p>	<p>ترجیح تدارکات از منابع داخلی مطابق حکم چهارم طرز العمل تدارکات حسب ذیل تطبیق می گردد. 1- تولیدات داخلی در مقایسه تولیدات خارجی (25%). 2- شرکت های داخلی و شرکت های خارجی مقیم افغانستان در مقایسه شرکت های خارجی غیر مقیم (10%) مطابق متحدالامال شماره (NPA/PPD/C20/1396) 3- داوطلب داخلی زن در مقایسه داوطلب داخلی و داوطلب خارجی مقیم افغانستان (5%) می باشد. 4- شرکت های خارجی که شرکای داخلی (جاینت وینچر) دارند و یا متعهد به داشتن قراردادی فرعی داخلی می باشند در مقایسه سایر شرکت های خارجی (5%) می باشد. هر داوطلب میتواند صرف از یکی از امتیازات ترجیح مندرج فقره (1) این حکم مستفید شود. - در صورتیکه قراردادی از امتیاز ترجیح داخلی مستفید شده اما تولیدات غیر داخلی را اكمال نموده باشد تابع پرداخت (25%) جریمه از قیمت مجموعی قلم یا اقلام مربوط میگردد. 6- داوطلب که از امتیاز ترجیح داخلی مستفید و طبقاً قرارداد با وی عقد گردیده مکلف است اسناد، مدارک و تصدیقنامه های مبنی بر ارایه تولیدات داخلی را از شرکت ها و فابریکه های تولیدی مربوط ارایه نمایند در غیر اینصورت، پرداخت مربوطه قراردادی الی ارایه اسناد تصدیق شده معطل قرار داده میشود. شرکت ها و فابریکه های تولیدی که مستقیماً قرارداد را عقد مینمایند از این حکم مستثنی میباشند. مطابق متحدالامال شماره NPA/PPD/NO.29/1399</p>
<b>ه. اعطاء عقد قرارداد</b>	
<p>ماده 35.1 دستور العمل برای داوطلبان</p>	<p>تضمین اجرای قابل قبول اداره، تضمین بانکی می باشد. تضمین اجرا قرارداد مبلغ (5%) قیمت نهایی قرارداد می باشد، که بعد از صدور نامه قبولی الی (10) یوم از جانب داوطلب برنده آماده میگردد. نوٹ: مطابق متحدالامال شماره NPA/PPD/NO-25/1397 و فیصله شماره (2993) مورخ 1397/10/09 کمیسیون محترم تدارکات ملی، تصدیق ها و شرکت های دولتی از ارایه تضمینات آفر و اجرا معاف میباشند.</p>
<p>ماده 36.1 دستور العمل برای داوطلبان</p>	<p>پیش پرداخت { قابل اجرائیست }.</p>
<p>ماده 38.1 دستور العمل برای داوطلبان</p>	<p>اعتراضات به آدرس ذیل ارسال شده می تواند: ریاست تدارکات همولوی عبدالجبار " عمری " رئیس تدارکات { آدرس: { ریاست تدارکات واقع خواجه بغرا مقیم گارد سابقه بلاک (5) منزل دوم اتاق (206) } شهر: { ناحیه (15) شهر کابل افغانستان } در صورت عدم ارائه پاسخ توسط اداره در خلال مدت (7) روز و یا عدم قناعت داوطلب معترض به پاسخ اداره، داوطلب می تواند درخواست های تجدید نظر را به اداره تدارکات ملی ارسال دارد.</p>

**قسمت سوم: فرم‌ها**

**فرم‌های داوطلبی**

عنوان فرمه	شماره فرمه
فرمه تسلیمی آفر	فرمه امور ساختمانی کوچک/01
فرمه معلومات اهلیت داوطلب	فرمه امور ساختمانی کوچک /02
فرمه نامه قبولی آفر	فرمه امور ساختمانی کوچک /03

**فورمه تسلیمی آفر**  
**فورمه امور ساختمانی کوچک/01**

داوطلب این فورمه را خانه پری و همراه با آفر خویش تسلیم می نماید.

اداره: *لژیست تدارکات معاونیت تامینات، تکنالوژی و لوژستیک وزارت دفاع ملی*

شماره داوطلبی: **(وزارت دفاع ملی-۱۴۰۳-امور ساختمانی-۰۱۱۹-۲۵۱۰۵)**

عنوان تدارکات:

مایان که در زیر این فورمه امضا نموده ایم، اظهارمینمائیم اینکه:

ما شرطنامه را دقیق مطالعه کردیم و هیچ ملاحظه یی در قسمت آن بشمول ضمیمه شماره: *لشماره و تاریخ صدور ضمیمه در صورت لزوم درج گردید* نداشته و پیشنهاد اجرای *لرعنوان و نمبر تشخیصیه قرارداد* درج گردید در مطابقت به *لشرایط عمومی قرارداد* به

قیمت مجموعی آفر ما به استثنای هرگونه تخفیفات پیشنهاد شده در ذیل عبارت است از: *لرقیمت مجموعی آفر به حروف و ارقام، بیانگر مبالغ مختلف و اسعارهای مربوطه درج گردید* می باشد.

1. تخفیفات پیشنهاد شده: در صورتیکه آفر ما قبول شود، تخفیفات ذیل قابل اجرا خواهد بود:

(1) قیمت مجموعی تخفیفات به حروف: .....

(2) قیمت مجموعی تخفیفات به ارقام: ..... *لرهر تخفیف پیشنهاد شده و اقلام مشخص شده بل احجام کار را که قابل اجرا است، با جزئیات آن مشخص کنید*؛

ما جهت اجرای این قرارداد، مبلغ *لرمبلغ و فیصدی به ارقام و حروف* درج گردید را منحیث پیش پرداخت درخواست می نمائیم.

ما میدانیم که اداره مکلف به قبولی آفر دارای نازلترین قیمت ارائه شده و یا هر آفر دریافت شده دیگر نیست. ما بدینوسیله تصدیق می داریم که این آفر در مطابقت با ميعاد اعتبار و در صورت لزوم تضمین آفر یا اظهار نامه تضمین آفر مندرج **صفحه معلومات داوطلبی** می باشد.

آفر ما برای ميعاد مشخص در بند 1 ماده 16 **دستورالعمل برای داوطلبان**، سر از تاریخ ضرب الاجل تسلیمی آفرها در مطابقت با بند 1 ماده 21 **دستورالعمل برای داوطلبان** اعتبار داشته و در هر زمان قبل از ختم تاریخ اعتبار آن بالای ما الزامی و قابل قبول بوده میتواند؛

هرگاه آفر ما قبول شود، ما تعهد میسپاریم که تضمین اجراء را در مطابقت با بند 1 ماده 35 **دستورالعمل برای داوطلبان**، بخاطر اجرای بموقع قرارداد فراهم می نمائیم؛

ما بشمول هر قراردادی فرعی یا اکمال کننده های هر بخش این قرارداد، دارای تابعیت کشور واجد شرایط مطابق بند 1 ماده 4 **دستورالعمل برای داوطلبان** می باشیم.

ما هیچ گونه تضاد منافع مطابق بند 2 ماده 4 **دستورالعمل برای داوطلبان**، نداریم.

ما بشمول قراردادیان فرعی یا اکمال کننده ها برای هر بخش این قرارداد در جمهوری اسلامی افغانستان مطابق به بند های 3 و 4 ماده 4 **دستورالعمل برای داوطلبان**، محروم شناخته نشده ایم.

نام: { }

وظیفه: { }

امضاء: { } تاریخ: { }

## فرمه معلومات اهليت داوطلب

### فرمه امور ساختماني كوچك/02

اين فرمه توسط داوطلب خانه پري و جهت ارزيابي اهليت و يا تصديق ارزيابي قبلي اهليت در مطابقت به ماده 5 دستور العمل براي داوطلبان استفاده ميگردد. اين معلومات در قرارداد درج نميگردد. در صورت ضرورت داوطلب مي تواند در جدول هاي موجود رديف ها و ستون هاي اضافي علاوه و صفحات اضافي ضميمه گردد. در صورت استفاده اين فرمه جهت تصديق ارزيابي قبلي اهليت، داوطلب بايد صرف معلومات تجديد شده را درج نمايد.

#### 1. داوطلب يا داوطلب مشترك (JV)

1.1 حالت حقيقي داوطلب: {

محل ثبت: {

آدرس تجارتي: {

صلاحيت نامه امضا كننده آفر: {

1.2 حجم معاملات ساختماني اجرا شده در جريان تعداد مطابق به جزء 1 بند 5 ماده 5 صفحه معلومات داوطلبي درج گردد} سال گذشته، به مبلغ { } مي باشد.

1.3 تعداد قرارداد امور ساختماني با ماهيت و مبلغ مشابه اجرا شده منحيث قراردادي اصلي در جريان تعداد مطابق به جزء 2 بند 5 ماده 5 صفحه معلومات داوطلبي درج گردد} سال گذشته: جدول زير خانه پري گردد، در صورت لزوم رديف علاوه گردد} مي باشد، هكذا داوطلب ميتواند به ضم بودن اسناد در جدول ذيل اشاره نموده اسناد را ضم نمايند

نام پروژه و کشور	نام طرف قرارداد و شخص ارتباطی	نوعیت امور ساختمان تکمیل شده و سال تکمیل آن	ارزش مجموعی قرارداد

1.4 تجهيزات عمده پشنهاده شده داوطلب جهت انجام كار امور ساختمان جهت تکمیل جدول ذيل به جزء 3 بند 5 ماده 5 دستور براي داوطلبان مراجعه گرديده و تمام معلومات درخواست شده درج اين جدول گردد. در صورت لزوم رديف اضافي علاوه گردد} مي باشد.

1.5 داوطلب مكلف است تا به ضم بودن تجهيزات خویش در جدول ذيل اشاره نموده و اسناد را ضم آفر خویش نمايند.

نام تجهيزات	تشریح تجهيزات بشمول (تاریخ ساخت و مدت کارایی)	حالت تجهيزات (جدید، خوب، کهنه، و تعداد قابل دسترس)	ملکیت، کرایه، و یا خرید با ذکر طرف های مقابل کرایه و خرید

1.6 اهليت و تجارب كارمندان كليدي جهت اداره و اجراي قرارداد جدول ذيل با اضافه نمودن رديف ها در صورت ضرورت، تکمیل گردد. معلومات بيوگرافيک ضميمه گرديده و نیز به جزء 4 بند 5 ماده 5 دستور العمل براي

داوطلبان و بند 1 ماده 9 شرایط عمومی قرارداد، مراجعه گردد} می باشد. به ضم بودن تجارب خویش اشاره نموده و اسناد ضم نمایند.

وظیفه	نام	تعداد سالهای تجربه کاری (عمومی)	سالهای تجربه کاری در این وظیفه

1.7 قراردادیان فرعی و شرکت های مربوط: {جدول ذیل با اضافه نمودن ردیف ها در صورت ضرورت، و نیز با مراجعه به ماده 7 شرایط عمومی قرارداد، تکمیل گردد} می باشند. یا در نظر داشت ماده 5.3 جزء 10 دستورالعمل برای داوطلبان به ضم بودن اسناد لازم اشاره و اسناد را ضم آفر خویش نمایند.

وظیفه	نام	تعداد سالهای تجربه کاری (عمومی)	سالهای تجربه کاری در این وظیفه

1.8 گزارش تفیش {قابل تطبیق نمیشد}. سال گذشته، بیلانس شیت و بیانیه مفاد و ضرر تأیید شده توسط مفتش مستقل {

1.9 شواهد دسترسی به منابع مالی جهت تکمیل نمودن معیار اهلیت: دارائی سیال (نقدی)، دسترسی به انواع اعتبارات (قرضه) و سایر اسناد منابع مالی {فهرست آن ترتیب و کاپی های اسناد حمایتی ضمیمه}. داوطلب مکلف است مستندات مالی برای سایر قرارداد ها و آفر های ارائه شده را نیز ارائه نماید و به ضم بودن اسناد لازم اشاره نماید.

1.10 بمنظور تثبیت صحت و سقم مدارک منابع مالی، به بانک های ذیل تماس گرفته می شود:  
{نام، آدرس، شماره تلفون و فکس بانک درج گردد}

( )

1.11 معلومات در مور دعوی حقوقی جاری مرتبط به داوطلب {جدول ذیل با اضافه نمودن ردیف در صورت ضرورت، تکمیل گردد}

طرف های دیگر	دلیل منازعه	مبلغ منازعه

1.12 پروگرام، روش کار، و تقسیم اوقات کار پیشنهاد شده: {فهرست ترتیب گردد}  
توضیحات، نقشه ها، و چارت ها مورد نیاز جهت تکمیل نمودن معیار شرطنامه: {فهرست ترتیب گردد}

## 2. شرکت مشترک (JV)

2.1 معلومات مندرج فهرست 1.1 الی 1.10 فوق برای هر شریک شرکت مشترک ارائه گردد.

2.2 معلومات مندرج 1.11 برای شرکت مشترک ارائه گردد.

2.3 صلاحیت نامه که صلاحیت امضای آفر از جانب شرکت مشترک را ارائه میدارد، ضمیمه گردد.

2.4 موافقتنامه شرکای شرکت مشترک که بالای تمام شرکا الزامیت قانونی داشته باشد و نشان دهنده موارد ذیل باشد ضمیمه گردد:

(1) تمام شرکا بصورت مشترک و انفرادی در اجرای این قرارداد در مطابقت به شرایط قرارداد، مسؤل می باشند.

(2) یکی از شرکا منحصی شریک اصلی نامیده شده و مسؤل قبول مسؤلیت ها و پذیرش رهنمود ها به نمایندگی از سایر شرکا می باشد؛

(3) تطبیق تمام قرارداد بشمول پرداخت ها به شریک اصلی صورت میگیرد.

### 3. نیازمندیهای اضافی

3.1 داوطلبان باید معلومات اضافی مورد نیاز مندرج صفحه معلومات داوطلبی را ارائه نماید.

نام: {  
وظیفه: {  
امضاء:  
تاریخ:



فورم نامه قبولی آفر 9  
فورمه امور ساختمانی کوچک/03

تاریخ: {تاریخ صدور این نامه را درج نمایید}

شماره: {

از: {ریاست تدارکات معاونیت تامينات تکنالوژی و لوژستیک وزارت دفاع ملی}

آدرس: {مقیم خواجه بغراء واقع گارد سابقه}

به شرکت برنده که صادر میشود و نمبر جواز آن: {

آدرس داوطلب: {

این نامه قبولی آفر به تاسی از ماده بیست و سوم قانون تدارکات و حکم هشتاد و پنجم طرز العمل تدارکات صادر و بموجب آن اطلاع داده میشود که آفر ارائه شده مؤرخ {تاریخ را به ترتیب روز، ماه و سال بنویسید} شما برای تدارک {نم نام پروژه یا قرارداد را بنویسید}، به قیمت قطعی مجموعی مبلغ {مبلغ را به ارقام و حروف بنویسید}، طوریکه در مطابقت با دستور العمل برای داوطلبان مندرج شرطنامه مربوطه، تدقیق و تصحیح شده است توسط این اداره قبول گردیده است.

لذا از شما تقاضا میگردد الی مدت ده (10) روز تقویمی از تاریخ صدور این نامه، در مطابقت به مواد فوق الذکر قانون و طرز العمل تدارکات و مواد بیست و هشتم قانون و حکم هفتاد و هشتم طرز العمل، تضمین اجرای قرارداد را طوریکه در شرطنامه مربوطه درج و در ذیل تذکر گردیده، به اداره تسلیم نمایید، در غیر آن در مطابقت به ماده بیست و نهم قانون تدارکات، تضمین آفر شما قابل استرداد نخواهد بود. معلومات مزید در جدول ذیل درج می باشد:

مشخصات تدارکات/ قرارداد: تهیه مواد و اجرای احجام پروسه کاری امورات ( ساختمانی , شبکه برق سیستم سولاری و ایبرسانی ) اعمار (14) باب پوسته 10 نفری نوع از خشت پخته که شامل تعمیر پوسته , گارد تاور, تنشاب و حمام برای لوای ششم سرحدی مربوط قوماندانی قول اردوی 209 الفتح سال مالی 1403
شماره تشخیصیه تدارکات: (وزارت دفاع ملی-1403-امور ساختمانی-0119-25105)
قیمت مجموعی قرارداد: {قیمت مجموعی قرارداد را به ارقام و حروف درج نمایید}.....
نوعیت تضمین اجرای قرارداد: {دریکی از بانک ها به شکل بانک گرنٹی}
مقدار تضمین اجرای قرارداد: {5 فیصد از حجم نهائی قرارداد}
زمان عقد قرارداد: { / / 1403 }
مکان عقد قرارداد: {تعمیر افرگشای ریاست تدارکات معاونیت تامينات تکنالوژی و لوژستیک وزارت دفاع ملی}

همچنین غرض مطالعه و مزید معلومات شما، مسوده موافقتنامه قرارداد ضمیمه این نامه به شما ارسال گردید.

نام و تخلص:

وظیفه:

امضاء و تاریخ<sup>10</sup>

<sup>9</sup> طبق فقره (I) حکم هشتاد و پنجم طرز العمل تدارکات؛ اداره مکلف است، بعد از ختم میعاد اطلاعیه تصمیم اعطای قرارداد و یا رسیدگی به اعتراضات داوطلبان، در صورتیکه قرارداد در حیطة صلاحیت آمر اعطای مربوطه باشد، نامه قبولی آفر را به داوطلب برنده ارسال نماید، در صورتیکه قرارداد در حیطة صلاحیت کمیسیون تدارکات ملی باشد، بعد از منظوری این کمیسیون، نامه قبولی آفر به داوطلب برنده ارسال می شود.

<sup>10</sup> این نامه، باید توسط شخصیکه شرطنامه ها و یا ضمایم را امضاء نموده است، امضا شود. این نامه منحصراً یادداشت های تدارکاتی حفظ میگردد.

### قسمت چهارم: شرایط عمومی قرارداد

شرایط عمومی قرارداد، شرایط خاص قرارداد و سایر اسناد است شده ذیل یک سند مکمل بوده و بیانگر حقوق و مکلفیت های طرفین قرارداد می باشد.

این شرایط عمومی در قرارداد های فی واحد (admeasurements) استفاده گردیده و با ورود تغییرات مندرج پا ورقی ها در قرارداد های با بالمقطع نیز استفاده میگردد.

الف: عمومیات	
ماده 1- تعریفات	<p>1- اصطلاحات تعریف شده به صورت درشت تحریر گردیده اند:</p> <p>1- <b>بل احجام کار:</b> احجام کار قیمت گذاری شده که شامل آفر می باشند.</p> <p>2- <b>حوادث قابل جبران:</b> حوادث که در ماده 44 شرایط عمومی قرارداد تعریف گردیده اند.</p> <p>3- <b>تاریخ تکمیل:</b> تاریخ تکمیل امور ساختمانی تصدیق شده توسط مدیر پروژه در مطابقت به بند 1 ماده 55 شرایط عمومی قرارداد.</p> <p>4- <b>قرارداد:</b> موافقتنامه کتبی میان اداره و قراردادی جهت اجرا، تکمیل و حفظ و مراقبت امور ساختمان است. قرارداد شامل اسناد مندرج بند 2 ماده 3 <b>شرایط عمومی قرارداد</b> می باشد.</p> <p>5- <b>قراردادی:</b> شخص یا شرکتی که آفر وی برای انجام امور ساختمانی توسط اداره قبول گردیده باشد.</p> <p>6- <b>آفر قراردادی:</b> آفر مکمل که توسط داوطلب برنده به اداره تسلیم گردیده است.</p> <p>7- <b>قیمت قرارداد:</b> قیمت مندرج نامه قبولی آفر بشمول تعدیلات بعدی وارده مطابق قرارداد می باشد.</p> <p>8- <b>روز:</b> روز تقویمی می باشند.</p> <p>9- <b>مزد کار:</b> کار که در مقابل آن به قراردادی به اساس کار، مواد خام، تاسیسات به اضافه فیصدی موافقه شده مصارف غیر مستقیم و مفاد پرداخت میگردد.</p> <p>10- <b>نواقص:</b> قسمت از کار که مطابق شرایط قرارداد تکمیل نشده باشد.</p> <p>11- <b>سند تصدیق رفع نواقص:</b> تصدیقنامه است که بعد از اصلاح نواقص توسط مدیر پروژه به قراردادی صادر میگردد.</p> <p>12- <b>میعاد رفع نواقص:</b> میعاد قابل محاسبه از تاریخ تکمیل قرارداد که در بند 1 ماده 35 <b>شرایط خاص قرارداد</b> از آن تذکر رفته است.</p> <p>13- <b>نقشه ها:</b> در برگیرنده محاسبات و معلومات ارائه شده و تأیید شده توسط مدیر پروژه بمنظور اجرای قرارداد می باشد.</p> <p>14- <b>اداره:</b> طرف قرارداد مشخص شده در <b>شرایط خاص قرارداد</b> می باشد.</p> <p>15- <b>تجهیزات:</b> ماشین آلات و وسایط نقلیه که جهت اجرای امور ساختمانی، بصورت موقت در ساحه کار فراهم میگردد.</p> <p>16- <b>قیمت ابتدایی قرارداد:</b> قیمت قرارداد که در نامه قبولی آفر درج می باشد.</p> <p>17- <b>تاریخ تخمینی تکمیل:</b> تاریخ تخمینی که قراردادی امور ساختمان را تکمیل می نماید. تاریخ تخمینی تکمیل مندرج <b>شرایط خاص قرارداد</b> می باشد. این تاریخ صرف با صدور دستور تمدید میعاد یا تسریع توسط مدیر پروژه تغییر نموده می تواند.</p> <p>18- <b>مواد خام:</b> تمام مواد بشمول مواد مصرفی که توسط قراردادی جهت اجرای امور ساختمانی، استفاده میگردد.</p> <p>19- <b>تاسیسات:</b> منضمانت امور ساختمانی که دارائی عملکرد میخانیکی، برقی، کیمیایی، یا بیولوژیکی باشد.</p> <p>20- <b>مدیر پروژه:</b> شخص که نام وی در <b>شرایط خاص قرارداد</b> تذکر رفته یا شخص با صلاحیت که توسط اداره به عوض مدیر پروژه به قراردادی معرفی گردیده باشد و مسؤلیت نظارت و مدیریت قرارداد امور ساختمانی را دارا باشد.</p> <p>21- <b>SCC:</b> به معنی شرایط خاص قرارداد است.</p>

<p>22- <b>ساحه کار:</b> ساحه مشخص شده <b>شرایط خاص قرارداد</b> می باشد.</p> <p>23- <b>گزارش بررسی ساحه:</b> شامل شرطنامه بوده گزارش واقع بینانه و مشرح در مورد وضعیت سطح و سطح فرعی ساحه می باشد.</p> <p>24- <b>مشخصات:</b> مشخصات امور ساختمانی شامل در قرارداد و تغییرات و اضافات وارده یا تائید شده توسط مدیر پروژه می باشد.</p> <p>25- <b>تاریخ آغاز کار:</b> تاریخ آغاز امور ساختمان مندرج <b>شرایط خاص قرارداد</b>، تاریخ که قراردادی کار امور ساختمان را آغاز می نماید این تاریخ لزوماً مصادف به تاریخ تسلیمی ساحه نمی باشد.</p> <p>26- <b>قراردادی فرعی:</b> شخص یا شرکت که با قراردادی جهت اجرای بخش از امور ساختمانی قرارداد داشته که در برگیرنده امور ساختمانی در ساحه نیز می باشد.</p> <p>27- <b>ساختمان های مؤقت:</b> ساختمان دیزاین شده، ساخته شده، نصب شده و یا دور شده توسط قراردادی که برای اجرای امور ساختمانی و یا نصب آن ضروری می باشد.</p> <p>28- <b>تعدیل:</b> امر مدیر پروژه مبنی بر تغییر در امور ساختمانی می باشد.</p> <p>29- <b>امور ساختمانی:</b> شامل اعمار، اعمار مجدد، تخریب، ترمیم یا نو سازی یک عمارت، آماده ساختن ساحه، حفریات، نصب، مونتاژ، امور تزئیناتی و نیز خدمات ضمنی آن (برمه کاری، نقشه برداری، تصویر برداری، تحقیقات زلزله و خدمات مشابه و امثال آن) است که مطابق مندرج قرارداد، انجام می گردد، مشروط بر اینکه ارزش خدمات ضمنی از قیمت خود عمارت بیشتر نگردد.</p>	
<p>2.1 بمنظور تفسیر <b>شرایط عمومی قرارداد</b>، مفرد به عوض جمع و جمع به عوض مفرد بکار برده می شود. همچنان مؤنث معنی مذکر یا خنثی و یا بالعکس آن را افاده می نماید. عناوین فاقد اهمیت می باشند. کلمات معانی عادی دارا می باشند، مگر اینکه بصورت مشخص تعریف گردیده باشند. مدیر پروژه به پرسش ها در مورد <b>شرایط عمومی قرارداد</b>، وضاحت ارائه می نماید.</p>	<p>ماده 2- تفسیر</p>
<p>2.2 در صورت تذکر تکمیل کار امور ساختمان بشکل قسمت وار در <b>شرایط خاص قرارداد</b>، اشارات در شرایط عمومی قرارداد به امور ساختمانی، تاریخ تکمیل و تاریخ تخمینی تکمیل به هر قسمت امور ساختمانی (به استثنای اشاره به تاریخ تکمیل و تاریخ تخمینی تکمیل برای تمام کار امور ساختمان) قابل تطبیق می باشد.</p>	
<p>2.3 اسناد تشکیل دهنده قرارداد به ترتیب اولویت ذیل تفسیر میگردند:</p> <ol style="list-style-type: none"> <li>1- موافقتنامه؛</li> <li>2- نامه قبولی آفر؛</li> <li>3- آفر قراردادی؛</li> <li>4- شرایط خاص قرارداد؛</li> <li>5- شرایط عمومی قرارداد؛</li> <li>6- مشخصات تخنیکی؛</li> <li>7- نقشه ها؛</li> <li>8- بل احجام کاری؛ و</li> <li>9- سایر اسناد تشکیل دهنده قرارداد که در <b>شرایط خاص قرارداد</b> از آن تذکر رفته است.</li> </ol>	
<p>3.1 زبان و قانون نافذ بر قرارداد در <b>شرایط خاص قرارداد</b> بیان گردیده است.</p>	<p>ماده 3- زبان و قانون قرارداد</p>
<p>4.1 مدیر پروژه به نمایندگی از اداره، تصمیم در مسایل قرارداد میان اداره و قراردادی را اتخاذ می نماید. مگر اینکه طور دیگری در <b>شرایط خاص قرارداد</b> تذکر رفته باشد.</p>	<p>ماده 4- تصامیم مدیر پروژه</p>
<p>5.1 مدیر پروژه با صدور ابلاغیه به قراردادی، مسؤلیت ها و مکلفیت های خود را به شخص دیگری، محول یا مسؤلیت ها و مکلفیت های محول شده را فسخ می نماید.</p>	<p>ماده 5- واگذاری</p>
<p>6.1 هر گونه ارتباط بر قرار شده میان طرفها باید بصورت کتبی بوده و هرگونه ابلاغیه صرف در صورت تسلیمی قابل اجرا می باشد.</p>	<p>ماده 6- ارتباطات</p>

<p>7.1 قراردادی باید اداره را کتباً در مورد اعطای قراردادهای فرعی تحت این قرارداد، در صورتیکه قبلاً در آفر داوطلب مشخص نگردیده باشد اطلاع دهد. واگذاری بخشی قرارداد به قراردادی فرعی در روشنی ماده سی و ششم قانون تدارکات صورت میگیرد. اعطای قرارداد فرعی مکلفیت ها، وجایب و مسوولیت های اکمال کننده تحت این قرارداد را متاثر نمی سازد.</p>	<p>ماده 7- عقد قرارداد های فرعی</p>
<p>7.2 در صورتیکه قرارداد الی 20 فیصد حجم قرارداد را بدون موافقه کتبی اداره و یا بیشتر از 20 فیصد حجم قرارداد را به قراردادی فرعی واگذار نموده باشد، این عمل نقض قانون تدارکات و تعهدات طرفین تلقی گردیده و تخطی در قرارداد محسوب میگردد. در این صورت قرارداد فسخ و تضمین اجرای قرارداد قابل استرداد نبوده و محرومیت قراردادی اصلی طی مراحل میگردد.</p>	
<p>8.1 قراردادی ساحه کار را با سایر قراردادیان، مقامات دولتی، ارائه کننده گان خدمات و اداره در میان تاریخ تقسیم اوقات کار آنان که در شرایط خاص قرارداد از آن تذکر رفته مشترکاً استفاده می نماید. قراردادی همچنان تسهیلات و خدمات را برای آنها طوریکه در تقسیم اوقات کار تذکر رفته فراهم می نماید. اداره میتواند جدول کاری قرار دادی های دیگر را تغییر داده و قراردادی اصلی را از موضوع مطلع سازد.</p>	<p>ماده 8- سایر قراردادی ها</p>
<p>9.1 قراردادی مکلف است کارمندان کلیدی مندرج جدول کارمندان کلیدی، یا کارمندان دیگری را که توسط مدیر پروژه تأیید گردیده، جهت انجام وظایف مندرج جدول کارمندان کلیدی، استخدام نماید. مدیر پروژه تعویض کارمندان کلیدی را تنها زمانی می پذیرد که شایستگی و توانایی آنها بطور قابل ملاحظه معادل یا بالاتر از کارمندان کلیدی مندرج جدول کارمندان کلیدی باشد.</p>	<p>ماده 9- کارمندان</p>
<p>9.2 مدیر پروژه می تواند درخواست اخراج کارمند قراردادی را با ارائه دلایل نماید. قراردادی اداره را از اخراج کارمند مذکور و عدم ارتباط وی با امور ساختمانی تحت این قرارداد در جریان (7) روز، اطمینان میدهد.</p>	
<p>10.2 اداره و قراردادی هر کدام مسئول جبران خساره خطرات مربوط خود طوریکه در قرارداد تذکر رفته است، می باشند.</p>	<p>ماده 10- خطرات به اداره و قراردادی</p>
<p>11.1 خطرات ذیل از آغاز کار امور ساختمان الی صدور سند تصدیقنامه رفع نواقص، مربوط به اداره می باشد:</p> <p>1- خطر صدمه شخصی، مرگ، یا خساره به ملکیت (به استثنای امور ساختمانی، تأسیسات، مواد خام، و تجهیزات) که ناشی از:</p> <p>(1) استفاده یا تصرف ساحه توسط ساختمان یا به منظور ساختمان که نتیجه اجتناب نا پذیر امور ساختمان باشد؛ یا</p> <p>(2) غفلت، تخطی از مسوولیت قانونی یا مداخله در حقوق قانونی توسط اداره یا توسط شخص که در استخدام و یا طرف قرارداد با اداره باشد به استثنای خود قراردادی</p> <p>2- خطر خساره به امور ساختمانی، تأسیسات، مواد خام و تجهیزات به اندازه که ناشی از تقصیر اداره بوده یا خطرات ناشی از دیزاین یا از اثر جنگ یا آلودگی که منطقه که ساحه کار در آن واقع شده است را متاثر سازد.</p>	<p>ماده 11- خطرات مربوط اداره</p>
<p>11.2 خطر زیان یا خساره به امور ساختمانی، تأسیسات، مواد خام، به استثنای زیان و خساره از زمان آغاز کار الی صدور تصدیقنامه رفع نواقص مربوط به اداره می باشد مگر اینکه مفقودی و خساره ناشی از موارد ذیل باشد:</p> <p>1- نقص موجود در تاریخ تکمیلی امور ساختمانی؛</p> <p>2- حادثه صورت گرفته قبل از تاریخ تکمیلی که خطر مربوط به اداره نباشد؛ یا</p> <p>3- فعالیت های قراردادی در ساحه بعد از تاریخ تکمیل.</p>	
<p>12.1 خطرات صدمه شخصی، مرگ، و زیان یا خساره به ملکیت (بدون محدودیت بشمول امور ساختمان، تأسیسات، مواد خام، و تجهیزات) از آغاز کار امور ساختمانی الی صدور تصدیقنامه</p>	<p>ماده 12- خطرات مربوط به قراردادی</p>

مسئولیت رفع نواقص که مربوط به اداره نباشد، مسئولیت قراردادی می باشد.	
<p>13.1 قراردادی مکلف است پوشش بیمه حادثات ذیل ناشی از خطرات خود را از تاریخ آغاز کار الی ختم میعاد مسئولیت رفع نواقص، بنام مشترک اداره و قراردادی، به مبلغ مندرج <b>شرایط خاص قرارداد</b>، مهیا سازد:</p> <p>1- زیان یا خساره به امور ساختمانی، تأسیسات، و مواد خام؛</p> <p>2- زیان یا خساره تجهیزات؛</p> <p>3- زیان یا خساره ملکیت (به استثنای امور ساختمانی، تأسیسات، مواد خام، و تجهیزات) مربوط به قرارداد؛ و</p> <p>4- صدمه شخصی یا مرگ.</p>	ماده 13- بیمه
13.2 قراردادی، پالیسی بیمه را قبل از تاریخ آغاز کار جهت تأییدی به مدیر پروژه تسلیم می نماید. بیمه در برگیرنده پرداخت جبران خساره قابل پرداخت می باشد.	
13.3 در صورت عدم ارائه پالیسی بیمه و تصدیقنامه بیمه توسط قراردادی، اداره بیمه لازم را بدین منظور فراهم و قیمت بیمه پرداخت شده را از قراردادی حصول یا در صورت عدم پرداخت، قرض قابل پرداخت بالای قراردادی محسوب میگردد.	
13.4 هرگونه تغییر در شرایط بیمه بدون تأیید مدیر پروژه قابل قبول نمی باشد.	
13.5 طرفین مطابق شرایط پالیسی بیمه عمل می نمایند.	
14.1 قراردادی در ترتیب آفر به گزارش بررسی ساحه مندرج <b>شرایط خاص قرارداد</b> و سایر معلومات که در دسترس داوطلب قرارداد می شود اتکا می نماید.	ماده 14- گزارش تحقیق ساحه
15.1 مدیر پروژه به پرسش ها در مورد <b>شرایط خاص قرارداد</b> ، توضیحات ارائه می نماید.	ماده 15- پرسش ها در مورد شرایط خاص قرارداد
16.1 قراردادی امور ساختمانی را در مطابقت به مشخصات تخنیکی و نقشه ها اجرا و نصب می نماید.	ماده 16- قراردادی
17.1 قراردادی کار امور ساختمانی را بعد از اخذ نامه آغاز کار شروع و طبق برنامه کاری ارائه شده یا تجدید شده که از جانب مدیر پروژه تصدیق شده باشد، اجرا و در تاریخ تخمینی تکمیلی، تکمیل می نماید.	ماده 17- تاریخ تخمینی امور ساختمان
18.1 قراردادی مشخصات تخنیکی و نقشه ها را که نشان دهنده امور ساختمانی مؤقت می باشد به مدیر پروژه جهت تأیید ارائه می نماید.	ماده 18- تصدیق توسط مدیر پروژه
18.2 قراردادی مسئول دیزاین امور ساختمانی مؤقت می باشد.	
18.3 تصدیق دیزاین امور ساختمانی مؤقت توسط مدیر پروژه، مسئولیت قراردادی در دیزاین ارائه شده ساختمان های مؤقت را متاثر نمی سازد.	
18.4 در صورت لزوم، قراردادی تصدیق اشخاص ثالث را در دیزاین امور ساختمانی مؤقت حاصل می نماید.	
18.5 تمام نقشه های تهیه شده قراردادی جهت اجرای امور ساختمانی مؤقت و دایمی قبل از استفاده باید توسط مدیر پروژه تأیید گردند.	
19.1 قراردادی مسؤل ایمنی تمام فعالیت ها در ساحه می باشد.	ماده 19- ایمنی
20.1 هر شی تاریخی یا با ارزش که بصورت تصادفی در ساحه کشف گردد، ملکیت اداره می باشد. در صورت کشف، قراردادی امور ساختمانی را توقف و مدیر پروژه را از موضوع مطلع می سازد. مدیر پروژه موضوع را به اطلاع ادارات وزارت اطلاعات و فرهنگ طبق ماده 10 قانون حفاظت از دارائی های فرهنگی و تاریخی می رساند.	ماده 20- اکتشاف
21.1 اداره تمام ساحه را در اختیار قراردادی قرار می دهد. در صورتیکه اداره ساحه را در تاریخ مندرج <b>شرایط خاص قرارداد</b> در اختیار قراردادی قرار ندهد، تاخیر در شروع فعالیت های مربوط تقصیر اداره پنداشته شده که خود یک عمل قابل جبران می باشد.	ماده 21- ملکیت ساحه
22.1 قراردادی اجازه دسترسی ساحه و دیگر محلات مرتبط به کار امور ساختمانی را به مدیر پروژه یا شخص با صلاحیت که از جانب مدیر پروژه معرفی گردیده، می دهد.	ماده 22- دسترسی به ساحه

ماده 23- دستور، تفتیش و بررسی	23.1 قراردادی تمام دساتیر مدیر پروژه را که در مطابقت به قوانین قابل تطبیق در ساحه باشد، انجام می دهد.
	23.2 قراردادی مکلف است اجازه بررسی ساحه، دفاتر، حسابات و یادداشت های خود و قراردادی های فرعی مربوط به انجام این قرارداد را به مفتش موظف از جانب حکومت بدهد. قراردادی توجه داشته باشد که مطابق بند 1 ماده 60 فساد و تقلب که بیان کننده عمل جلوگیری از تفتیش و بررسی دولت از جانب قراردادی مطابق بند 2 ماده 23 حق تفتیش و بررسی حکومت، ایجاد مانع تلقی گردیده و منجر به فسخ قرارداد و غیر واجد شرایط بودن می گردد.
ماده 24- منازعه	24.1 در صورتیکه تصمیم مدیر پروژه به باور قراردادی خارج از صلاحیت وی تحت قرارداد یا تصمیم نادرست باشد، در اینصورت تصمیم اتخاذ شده در جریان (14) روز از اطلاعیه تصمیم، به مرجع حل و فصل منازعات ارجاع می گردد.
	24.2 مرجع تصمیم کتبی خود را در جریان (28) روز از اخذ اطلاعیه منازعه، ارائه می نماید.
<b>ب. کنترل زمان</b>	
ماده 25- پلان کاری	25.1 قراردادی مکلف است بعد از اخذ نامه قبولی آفر، در حدود زمان مندرج شرایط خاص قرارداد، برنامه کاری، ترتیبات، و زمان بندی فعالیت های اموساختمانی را جهت تأییدی به مدیر پروژه ارائه نماید.
	25.2 پلان کاری تجدید شده باید نشان دهنده پیشرفت واقعی بدست آمده هر فعالیت و اثر پیشرفت بدست آمده بالای زمان کار با قیامانده، بشمول هر تغییر در تسلسل فعالیت ها باشد.
	25.3 قراردادی پلان کاری تجدید شده را در خلال مدت مشخص شده شرایط خاص قرارداد، جهت تأیید به مدیر پروژه ارائه می نماید. در صورت عدم ارائه پلان کاری تجدید شده در خلال مدت مشخص شده شرایط خاص قرارداد، مبلغ مندرج شرایط خاص قرارداد از پرداخت بعدی معطل قرارداد شده و الی ارائه پلان کاری تجدید شده، معطلی پرداخت آن ادامه می یابد.
	25.4 تأیید پلان کاری قراردادی توسط مدیر پروژه، مکلفیت های قراردادی را متاثر نمی سازد. قراردادی می تواند پلان کاری خود را در هر زمان بازنگری نموده و به مدیر پروژه ارائه نماید. پلان کاری تجدید شده نشان دهنده اضافه کاری و کم کاری و واقعات قابل جبران می باشد.
ماده 26- تمدید تاریخ تخمینی تکمیل	26.1 مدیر پروژه در صورت وقوع حادثه قابل جبران یا دستور اضافه کاری که تکمیل کار امور ساختمان را در تاریخ تخمینی تکمیل نام ممکن سازد، بدون تسریع کار توسط قراردادی که سبب وقوع مصرف اضافی به وی گردد، تاریخ تخمینی تکمیل امور ساختمان را تمدید می نماید.
	26.2 مدیر پروژه در جریان 21 روز از درخواست تمدید، تصمیم و اندازه تمدید را با در نظر داشت اثرات واقعات قابل جبران یا اختلاف با ارائه معلومات حمایتی، اتخاذ می نماید. در صورت عدم ارائه هشدار بموقع از جانب قراردادی مبنی بر تأخیر یا عدم همکاری قراردادی بمنظور جلوگیری تأخیر، این تأخیر در بررسی تاریخ تخمینی تکمیل تمدید شده، مد نظر گرفته نمیشود.
ماده 27- تسریع	27.1 در صورتیکه اداره خواهان تکمیل کار امور ساختمان در تاریخ پیشتر از تاریخ تخمینی تکمیل باشد، مدیر پروژه پیشنهاد های قیمت گذاری شده را جهت تطبیق تسریع لازم از قراردادی مطالبه می نماید. در صورت قبول پیشنهاد از جانب اداره، تاریخ تخمینی تکمیل طبقاً تعدیل و توسط اداره و قراردادی تأیید میگردد.
	27.2 پیشنهاد های قیمت گذاری شده قراردادی جهت تسریع تکمیل امور ساختمانی بعد از قبولی از جانب اداره، در قیمت قرارداد درج و اضافه کاری محسوب میگردد.
ماده 28- تأخیر سفارش شده توسط مدیر پروژه	28.1 مدیر پروژه می تواند دستور تأخیر آغاز یا تأخیر پیشرفت هر فعالیت در محدوده امور ساختمانی را به قراردادی بدهد.
ماده 29- جلسات مدیریت	29.1 اداره یا قراردادی از یکدیگر بمنظور اشتراک در جلسات اداری، درخواست نموده می توانند. هدف از جلسات اداری بررسی پلان کار امور ساختمانی باقیمانده و برخورد با حادثات مندرج بند 1 ماده 32 می باشد.
	29.2 مدیر پروژه اجندای بحث شده در جلسه اداری را ثبت و کاپی های آن را به اداره و حاضرین جلسه ارائه می نماید. فعالیت های قابل اجرا توسط طرفین در جلسه اداری و یا بعد از آن توسط مدیر پروژه تعیین می گردد.
ماده 30- هشدار زود هنگام	30.1 قراردادی بزود ترین فرصت ممکن مدیر پروژه را از وقوع حوادث یا شرایط مشخص احتمالی که سبب ورود تأثیر منفی روی کیفیت امور ساختمانی، افزایش قیمت قرارداد، یا تأخیر انجام امور ساختمان میگردد، هشدار میدهد. قراردادی اثرات تخمینی حوادث یا شرایط مشخص احتمالی را بالای قیمت قرارداد و تاریخ تکمیل، بزود ترین فرصت ممکن به مدیر پروژه ارائه می نماید.
	30.1 قراردادی با مدیر پروژه در حصه ترتیب یا مدنظر گرفتن پیشنهاد ها جهت جلوگیری یا کاهش اثرات حوادث یا شرایط توسط اشخاص ذیصلاح دیدخل و جهت انجام دستور مدیر پروژه، همکاری می نماید.

	نماید.
<b>ج. کنترل کیفیت</b>	
ماده 31- تشخیص نواقص	31.1 مدیر پروژه کار امور ساختمان را بررسی نموده و در صورت موجودیت نواقص، قراردادی را مطلع می سازد. این بررسی کار امور ساختمان تأثیری بر مسئولیت قراردادی ندارد. مدیر پروژه دستور جستجو و برملا ساختن نواقص را به قراردادی داده و قراردادی هر قسمت امور ساختمانی را که به باور مدیر پروژه دارای نواقص است، بررسی می نماید.
ماده 32- آزمایش	32.1 در صورت دستور مدیر پروژه جهت انجام آزمایش که در مشخصات تخنیکی از آن تذکر نرفته، و در صورت تثبیت نواقص، مصرف بررسی و نمونه ها از جانب قراردادی پرداخت میگردد. در صورت عدم موجودیت نواقص، حادثه قابل جبران تلقی میگردد.
ماده 33- تصحیح نواقص	33.1 مدیر پروژه قراردادی را از موجودیت هرگونه نواقص قبل از ميعاد رفع نواقص که از تاریخ تکمیلی مشخص شده <b>شرایط خاص قرارداد</b> آغاز میگردد، مطلع می سازد. ميعاد رفع نواقص الی تکمیل رفع نواقص، تمدید میگردد.
	33.2 قراردادی هر نواقص اطلاع داده شده توسط مدیر پروژه را در طول زمان مشخص شده اطلاعیه رفع نواقص رفع می نماید.
ماده 34- نواقص تصحیح نا شده	34.1 در صورتیکه قراردادی نواقص را در طول زمان مشخص شده اطلاعیه رفع نواقص مدیر پروژه، رفع ننماید، در اینصورت، مدیر پروژه مصارف رفع نواقص را بررسی و قراردادی مبلغ متذکره از تامينات قراردادی وضع می گردد.
<b>د. کنترل مصارف</b>	
ماده 35- بل احجام کاری <sup>11</sup>	35.1 بل احجام کاری در برگزیده اقلام، نصب، آزمایش و راه اندازی امور ساختمانی که توسط قراردادی اجرا میگردد، می باشد.
	35.2 بل احجام کاری جهت محاسبه قیمت قرارداد استفاده میگردد. پرداخت برای مقدار امور ساختمان انجام شده به نرخ مندرج بل احجام کاری برای هر قلم صورت میگردد.
ماده 36- تغییر مقدار <sup>12</sup>	36.1 قراردادی به درخواست مدیر پروژه، جزئیات مصارف هر نرخ در بل احجام کاری را ارائه می نماید.
ماده 37 - اضافه کاری و کم کاری	37.1 تمامی اضافه کاری و کم کاری ها در برنامه کاری تجدید شده توسط قراردادی شامل می گردد.
ماده 38- پرداخت های برای اضافه کاری ها	38.1 در صورت دستور اضافه کاری توسط مدیر پروژه، قراردادی نرخ خود را برای اضافه کاری دستور داده شده در جریان 7 روز یا مدت بیشتر که توسط مدیر پروژه بیان شده ارائه می نماید. مدیر پروژه نرخ های ارائه شده را بررسی می نماید.
	38.2 در صورتیکه قلم اضافه کاری شامل اقلام بل احجام کاری نیز باشد، نرخ قبلاً ارائه شده در بل احجام کاری منحصراً برای اضافه کاری در نظر گرفته می شود.
	38.3 در صورتیکه نرخ ارائه شده مناسب نباشد، مدیر پروژه تغییرات را سفارش و تغییرات را در قیمت قرارداد به اساس تخمین اثرات تغییرات در مصارف قراردادی، وارد می نماید.
	38.4 در صورتیکه به نسبت استجالیات زمان کافی برای ارائه و بررسی نرخ ها وجود نداشته باشد یا سبب تأخیر در کار گردد، نرخ ارائه نگردیده و اختلاف منحصراً قابل جبران پنداشته می شود.
	38.5 قراردادی مستحق پرداخت مصارف اضافی که می بایست ذریعه ارسال هشدار زود هنگام جلوگیری گردد، نمی باشد.
ماده 39- تخمین جریان پول نقد	39.1 در صورت تجدید نظر در پلان کاری <sup>13</sup> ، قراردادی تخمین جریان پول نقد تجدید نظر شده خویش را به مدیر پروژه ارائه می نماید. تخمین جریان پول نقد شامل اسعار مختلف مندرج قرارداد بوده و مطابق نرخ مبادله قرارداد تبدیل میگردد.
ماده 40- تصدیقنامه	40.1 قراردادی به صورت ماهانه ارزش تخمینی امور ساختمانی انجام شده منفی مجموعه مبلغ تصدیق

<sup>11</sup> در قرارداد با پرداخت بالمقطع بل احجام کاری حذف و بجای آن جدول فعالیت و بند 1 ماده 37 شرایط عمومی قرارداد با بند 2 ماده 37 شرایط عمومی قرارداد بشکل ذیل تعویض گردد:

بند 1 ماده 37 قراردادی **جدول فعالیت** تجدید نظر شده خویش را در جریان 14 روز از اطلاعیه، به مدیر پروژه ارائه می نماید. فعالیت های جدول فعالیت با فعالیت های برنامه کاری هماهنگی داشته باشند.

بند 2 ماده 37 در صورت پرداخت برای مواد خام در ساحه بطور جداگانه، قراردادی تسلیمی مواد خام در ساحه را بطور جداگانه در جدول فعالیت ارائه می نماید.

<sup>12</sup> در قرارداد با پرداخت بالمقطع بل احجام کاری حذف و بجای آن جدول فعالیت و ماده 38 شرایط عمومی قرارداد با بند 1 ماده 38 شرایط عمومی قرارداد بشکل ذیل تعویض گردد:

بند 1 ماده 38 تعدیل جدول فعالیت جهت درج تغییر برنامه یا شیوه کاری به صلاحیت قراردادی صورت میگردد. در صورت تغییر جدول فعالیت، قیمت های جدول فعالیت تغییر نمی نماید {

<sup>13</sup> در قرارداد با پرداخت بالمقطع، بعد از برنامه کاری، جدول فعالیت اضافه گردد {

	پرداخت ها	شده قبلی را به مدیر پروژه تسلیم می نماید.
		40.2 مدیر پروژه صورت مالی ماهانه قراردادی را بررسی و مبلغ قابل پرداخت به قراردادی را تصدیق می نماید.
		40.3 ارزش امور ساختمان انجام شده توسط مدیر پروژه تشخیص میگردد.
		40.4 ارزش امور ساختمانی انجام شده شامل مقدار اقلام بل احجام کاری <sup>14</sup> تکمیل شده می باشد.
		40.5 ارزش امور ساختمانی انجام شده شامل ارزیابی اختلاف و حادثه قابل جبران می باشد.
		40.6 مدیر پروژه اقلام قبلاً تصدیق شده در تصدیق نامه قبلی را در نظر نگرفته و یا متناسب به مقدار قبلاً تصدیق شده که شامل صورت ماهانه فعلی می باشد از صورت ماهانه فعلی کم می کند.
	ماده 41- پرداخت ها	41.1 پرداخت ها در پیش پرداخت مجرا می گردد، پرداخت ها به قراردادی در خلال مدت (30) روز بعد از تصدیق صورت حساب ارائه شده توسط اداره صورت می گیرد.
		41.2 تمام پرداخت ها به واحد پول افغانی صورت می گیرد، مگر اینکه در شرایط خاص قرارداد طور دیگری تذکر رفته باشد.
		41.3 اقلام امور ساختمان که نرخ یا قیمت ارائه نشده، شامل دیگر قیمت ها و نرخ ها در قرارداد محسوب گردیده و از جانب اداره به آن پرداخت صورت نمیگیرد.
	ماده 42- وقایع قابل جبران	42.1 موارد ذیل وقایع قابل جبران می باشد: 1- اداره ساحه کار را در زمان تسلیمی ساحه مندرج مطابق بند 1 ماده 21 شرایط عمومی قرارداد تسلیم ننموده است. 2- اداره جدول فعالیت های قراردادی دیگر را طوری تعدیل نموده که کار امور ساختمان قراردادی تحت این قرارداد را متأثر می سازد؛ 3- مدیر پروژه دستور تأخیر را صادر می نماید یا نقشه ها، مشخصات تخنیکی یا هم دستور لازم بمنظور اجرای کار امور ساختمان را صادر نمی نماید؛ 4- مدیر پروژه دستور برملاساختن یا اجرای آزمایشات اضافی را از قراردادی می نماید که در نتیجه آزمایش، نواقص تثبیت نمی گردد؛ 5- مدیر پروژه بدون کدام دلایل موجه، قراردادی فرعی را اجازه فعالیت نمی دهد؛ 6- شرایط در ساحه بطور قابل ملاحظه ناسازگار تر نسبت به زمان قبل از صدور نامه قبولی آفر به اساس معلومات فرستاده شده به داوطلبان (بشمول گزارش های تحقیق ساحه)، معلومات قابل دسترس عامه و بررسی عینی ساحه می باشد؛ 7- مدیر پروژه دستور حل وضعیت پیش بینی نشده ناشی از اقدامات اداره را داده یا کارات اضافی بیل به دلایل ایمنی یا سایر دلایل لازم باشد؛ 8- قراردادی ها دیگر، مقام های دولتی، خدمات عمومی یا اداره در حدود زمان مندرج قرارداد عمل نمی نمایند، که سبب تأخیر یا مصارف اضافی به این قراردادی میگردد؛ 9- تأخیر در پرداخت پیش پرداخت توسط اداره 10- تاثیر خطرات مربوط اداره به قراردادی؛ 11- تأخیر صدور تصدیق تکمیل امور ساختمانی بدلیل نا معقول از جانب مدیر پروژه؛
		42.2 در صورت وقوع حائثه قابل جبران که سبب مصارف اضافی یا جلوگیری از تکمیل کار امور ساختمانی قبل از تاریخ تخمینی تکمیل میگردد، قیمت قرارداد و میعاد آن تعدیل می گردد. مدیر پروژه تصمیم در مورد اندازه افزایش قیمت قرارداد و اندازه تمدید تاریخ تخمینی تکمیل امور ساختمان را اتخاذ می نماید.
		42.3 در صورت ورود خساره به منافع اداره، به علت عدم همکاری قراردادی و یا عدم هشدار به موقع توسط قراردادی، قراردادی به همان اندازه مستحق جبران نمی باشد.
	ماده 43- مالیه	43.1 مدیر پروژه قیمت قرارداد را در صورت تغییر مالیات بشمول مالیه بر معاملات انتفاعی (BRT)، و سایر مالیات در میان مدت (28) روز قبل از تسلیمی آفر ها و آخرین تاریخ تصدیق تکمیلی، تعدیل می نماید. این تعدیل ناشی از تغییر در مالیه قابل پرداخت به قراردادی می باشد، مشروط بر اینکه این تغییرات قبلاً در قیمت قرارداد منعکس نگردیده یا ناشی از حکم ماده 47 شرایط عمومی قرارداد، نباشد.
	ماده 44- اسعار	44.1 در صورت که طرف قرارداد داخلی باشد پرداخت ها به واحد پولی افغانی صورت می گیرد.
	ماده 45- تعدیل قیم	45.1 تعدیل قیمت به دلیل وقوع نوسانات در قیمت عوامل بکار رفته در صورت مجاز می باشد که در شرایط خاص قرارداد از آن تذکر رفته باشد.
	ماده 46- تأمینات	46.1 اداره الی ختم تمام کار، قسمتی از پول هر پرداخت را که در شرایط خاص قرارداد از آن تذکر رفته، حفظ می نماید.
		46.2 تأمینات، بعد از تکمیل کامل قرارداد از جانب قراردادی یا ختم میعاد گزنتی، و رانتهی و رفع

<sup>14</sup> در قرارداد با پرداخت بالمقطع، این پاراگراف شکل ذیل تحریر گردد: "ارزش کار امور ساختمانی انجام شده در برگزیده ارزش فعالیت های تکمیل شده جدول فعالیت می باشد"



نواقص و صدور تصدیق نامه ختم قرارداد از جانب اداره به قراردادی مسترد می گردد.	
47.1 جریمه تأخیر به نرخ فی روز مندرج <b>شرایط خاص قرارداد</b> برای روز های تأخیر محاسبه میگردد. در صورتیکه قراردادی موفق به انجام تمام یا قسمتی از کار امور ساختمان در زمان معینه آن نگردد، جریمه تأخیر مطابق حکم ماده سی و نهم قانون تدارکات و حکم یکصد و هشتم طرز العمل تدارکات، از پرداخت های قراردادی وضع میگردد. در صورتیکه مقدار جریمه تأخیر وضع شده بالغ بر 10 فیصد قیمت مجموعی قرارداد گردد، قرارداد مطابق ماده 35 <b>شرایط عمومی قرارداد</b> فسخ میگردد. پرداخت جریمه تأخیر تأثیری بر مسؤلیت های قراردادی ندارد.	ماده 47- جریمه تأخیر
47.2 در صورت تمدید تاریخ تخمینی تکمیل امور ساختمان بعد از پرداخت جریمه تأخیر، مدیر پروژه هرگونه اضافه پرداخت جریمه تأخیر توسط قراردادی را با تعدیل تصدیقنامه پرداخت بعدی، تصحیح می نماید.	
48.1 در صورت تکمیل امور ساختمانی پیش از تاریخ تخمینی تکمیل، مکافات به نرخ فی روز مندرج (به استثنای روز های که پرداخت مکافات به نسبت سرعت در کار طبق دستور مدیر پروژه صورت گرفته است) <b>شرایط خاص قرارداد</b> ، به قراردادی پرداخت میگردد. مدیر پروژه کار اجرا شده را که زمان اجرای آن هنوز فرا نرسیده است تصدیق می نماید.	ماده 48- مکافات
49.1 اداره پیش پرداخت را در مقابل تضمین بانکی غیر مشروط در فورم مربوط و از بانک قابل قبول اداره به مبلغ و اسعار معادل پیش پرداخت، به مبلغ و تاریخ مندرج <b>شرایط خاص قرارداد</b> ، به قراردادی پرداخت می نماید. تضمین پیش پرداخت الی باز پرداخت پیش پرداخت اعتبار داشته، اما مبلغ تضمین پیش پرداخت بتدریج به اندازه باز پرداخت پیش پرداخت توسط قراردادی، کم میگردد. در پیش پرداخت تکتانه وضع نمیگردد.	ماده 49- پیش پرداخت
49.2 قراردادی پیش پرداخت را صرف برای پرداخت به تجهیزات، تأسیسات، مواد خام و مصارف تجهیز کردن لازم مشخص شده جهت اجرای قرارداد، استفاده می نماید. قراردادی جهت تثبیت استفاده پیش پرداخت بمنظور موارد فوق، کاپی های انوایس ها یا دیگر اسناد را به مدیر پروژه ارائه می نماید.	
49.3 پیش پرداخت از پرداخت های قابل پرداخت به قراردادی وضع می گردد. پیش پرداخت یا باز پرداخت پیش پرداخت در بررسی ارزش امور ساختمان انجام شده، اختلاف، تعدیل قیمت، حادثه قابل جبران، مکافات، یا جریمه تأخیر، مد نظر گرفته نمی شود.	
50.1 داوطلب برنده در مدت 10 روز بعد از دریافت نامه قبولی آفر، تضمین اجرای مشخص شده در <b>شرایط خاص قرارداد</b> ، را به شکل قابل قبول به اداره به اسعار قیمت قرارداد ارائه می نماید. تضمین اجرا به مدت (28) روز بعد از تاریخ صدور تصدیقنامه تکمیل، دارای اعتبار می باشد.	ماده 50- تضمینات
51.1 در صورت لزوم، مزد کار روزانه ارائه شده در آفر داوطلب برای محاسبه پرداخت مقدار اضافی کار که به اساس هدایت قبلی کتبی مدیر پروژه انجام یافته باشد، استفاده می گردد.	ماده 51 - مزد کار
51.2 قراردادی تمام امور ساختمانی قابل پرداخت تحت به اساس مزد کار را در فورمه های تأیید شده توسط مدیر پروژه ثبت می نماید. هر فورمه تکمیل شده در خلال (2) روز از جانب مدیر پروژه تصدیق و امضاء می گردد.	
51.3 پرداخت مزد کار صرف در صورت ارائه فورمه های امضاء شده، صورت میگیرد.	
52.1 قراردادی بمصرف خود، مسؤلیت رفع نواقص زیان یا خساره به امور ساختمانی یا مواد خام که در امور ساختمانی ترکیب میگردد را در مدت زمان میان تاریخ آغاز کار و ختم میعاد رفع نواقص در صورت که ناشی از اهمال یا فروگذاری قراردادی باشد را دارد.	ماده 52- مصارف ترمیم
<b>ح. اختتام قرارداد</b>	
53.1 قراردادی بعد از تکمیل امور ساختمانی از مدیر پروژه درخواست صدور تصدیقنامه تکمیل امور ساختمانی را نموده و مدیر پروژه بعد از تصدیق تکمیل امور ساختمانی، تصدیقنامه را صادر می	ماده 53- تکمیل

	نماید.
ماده 54- تسلیمی	54.1 اداره در جریان (7) روز بعد از صدور تصدیقنامه تکمیل، ساحه و امور ساختمانی را تسلیم میگیرد.
ماده 55- حساب نهایی	55.1 قراردادی قبل از ختم میعاد رفع نواقص، حساب مشرح مجموع پول قابل پرداخت به خود تحت این قرارداد را به مدیر پروژه ارائه می نماید. مدیر پروژه تصدیقنامه رفع نواقص را صادر و هر گونه پرداخت باقیمانده نهایی قراردادی را در جریان (56) روز که بعد از دریافت حساب مکمل و صحیح از جانب قراردادی تصدیق می نماید. در غیر آن، مدیر پروژه در جریان (56) روز جدول را که بیانگر تصحیحات و افزودی لازم را صادر می نماید. در صورت عدم قبول حساب نهایی که دوباره توسط قراردادی ارائه گردیده، مدیر پروژه تصمیم در مورد مبلغ قابل پرداخت به قراردادی تحت این قرارداد را اتخاذ و تصدیقنامه پرداخت را صادر می نماید.
ماده 56- رهنمود عملیاتی و مراقبت	56.1 در صورت لزوم، قراردادی نقشه ها و یا رهنمود های عملیاتی و مراقبت را در تاریخ مندرج <b>شرایط خاص قرارداد</b> ارائه می نماید.
	56.2 در صورت عدم ارائه نقشه ها و یا رهنمود های عملیاتی و مراقبت در تاریخ مشخص شده <b>شرایط خاص قرارداد</b> از جانب قراردادی یا عدم تأییدی آن از جانب مدیر پروژه، مبلغ مشخص شده در <b>شرایط خاص قرارداد</b> از پرداخت های باقیمانده به قراردادی پرداخت نمیگردد.

<p>57.1 قرارداد در اثر تخطی قراردادی از ایفای شرایط و تعهدات مندرج آن فسخ می‌گردد.</p>	<p>ماده 57- فسخ قرارداد</p>
<p>57.2 تخطی در قرارداد شامل موارد ذیل بوده اما محدود به آنها نمی باشد:</p> <p>1- قراردادی کار امور ساختمانی را به مدت (28) روز توقف در حالیکه این توقف کار امور ساختمان در پلان کاری فعلی نشان داده نشده و توقف از جانب مدیر پروژه تأیید نگردیده باشد؛</p> <p>2- مدیر پروژه دستور تأخیر امور ساختمان را داده و در جریان (28) روز انصراف از این دستور صورت نگرفته باشد؛</p> <p>3- در صورت افلاس و تصفیه قراردادی بدون حالات ادغام و تغییرات تشکیلاتی قراردادی</p> <p>4- با ارسال اطلاعیه توسط مدیر پروژه به قراردادی مبنی بر اینکه عدم رفع یک نقص مشخص نقض اساسی قرارداد بوده و قراردادی نتواند در میعاد مشخص شده توسط مدیر پروژه، نواقص را رفع نماید؛</p> <p>5- قراردادی امنیت لازم را بصورت پبهم فراهم ننماید؛ و</p> <p>6- در صورتیکه مقدار جریمه تاخیر وضع شده بالغ بر 10 فیصد قیمت مجموعی قرارداد گردد.</p>	
<p>57.3 علرغم موارد فوق، اداره می تواند قرارداد را بصورت یکجانبه فسخ نماید.</p>	
<p>57.4 در صورت فسخ قرارداد، قراردادی کار امور ساختمان را فوراً متوقف داده و بعد از حصول اطمینان اینکه ساحه امن و بیخطر است، ساحه را در اسرع وقت ترک می نماید.</p>	
<p>58.1 در صورتیکه اداره تشخیص دهد که قراردادی در اعمال های فساد کارانه، تقلب، تبانی، اجبار، یا ایجاد موانع در پروسه تدارکات یا در اجرای قرارداد دخیل باشد، اداره بعد از صدور اطلاعیه (14) روزه به قراردادی، قرارداد را فسخ و قراردادی را از ساحه اخراج و بند 5 ماده 59 قابل تطبیق می باشد.</p>	<p>ماده 58- فساد و تقلب</p>
<p>58.2 در صورتیکه کارمند قراردادی در اعمال های فساد کارانه، تقلب، تبانی، اجبار، یا ایجاد موانع در جریان اجرای قرارداد دخیل باشد، کارمند مطابق بند 1 ماده 9 شرایط عمومی قرارداد، اخراج می‌گردد.</p>	
<p>58.3 اداره، داوطلب، قراردادی و قراردادی فرعی مکلف اند اصول عالی اخلاقی را در مراحل داوطلبی و اجرای قرارداد را رعایت نمایند. روی این ملحوظ اصطلاحات آتی مفاهم ذیل را افاده می نمایند:</p> <p>6- فساد: عبارت از درخواست، دریافت، دادن یا پیشنهاد به صورت مستقیم یا غیرمستقیم هر چیز با ارزشیکه به صورت غیرمناسب کارکردهای جانب دیگر<sup>15</sup> (کارمندان تدارکات) را تحت تاثیر قرار دهد.</p> <p>7- تقلب: ارتکاب هرگونه فروگذاری به شمول کتمان حقایق که عمداً و یا سهواً به منظور اغفال کارمندان تدارکات و مدیریت قرارداد جهت حصول منفعت مالی و غیر مالی و یا اجتناب از اجرای مکلفیت ها صورت گیرد.</p> <p>8- تبانی: عبارت از سازش میان دو یا بیشتر<sup>16</sup> داوطلبان و یا میان داوطلبان و کارمندان اداره که به منظور بدست آوردن مقاصد نامناسب به شمول تحت تاثیر قراردادن نادرست اعمال سائزین طرح گردیده باشد.</p> <p>9- اجبار: عبارت از تهدید و یا ضرر رسانیدن به کارمندان تدارکات و مدیریت قرارداد و یا سایر داوطلبان به منظور تحت تاثیر قراردادن اعمال آنان به صورت مستقیم یا غیر مستقیم می باشد.</p> <p>10- ایجاد اخلال و موانع: عبارت از تخریب، تزویر، تغییر یا کتمان اسناد و اظهارات نادرست در پروسه تدارکات و یا امور نظارتی مربوط می باشد.</p> <p>اداره پیشنهاد اعطای قرارداد به داوطلب برنده ای را که مستقیماً یا از طریق نماینده مرتکب فساد، تقلب، تبانی، اجبار یا ایجاد اخلال و موانع در مراحل داوطلبی گردیده است لغو می نماید.</p>	

<sup>15</sup> به مقام رسم دولتی اطلاق می‌گردد. اصطلاح "منفعت" و "مکلفیت" مربوط به پروسه تدارکات یا اجرای قرارداد می باشد.

<sup>16</sup> به شرکت کننده های پروسه تدارکات (بشمول مقامات دولتی) که قصد سازش یا کاهش سطح رقابت در پروسه تدارکات را داشته اند، اطلاق می‌گردد؛

<p>اداره در صورت ارتکاب فساد، تقلب، تبانی، اجبار و اخلال در مراحل تدارکات توسط کارمند اداره، موضوع را در اسرع وقت به مراجع ذیربط ارجاع می نماید.</p> <p>اداره داوطلب یا قراردادی را در صورت ارتکاب اعمال مندرج فقره (1) ماده چهل و نهم قانون تدارکات از اشتراک در مراحل تدارکات محروم می نماید.</p> <p>داوطلب، قراردادی و قراردادی فرعی مکلف است، زمینه تفتیش و بررسی حسابات، یادداشت ها و سایر اسناد مربوط به تسلیمی آفر و اجرای قرارداد را توسط مقتضین موظف از جانب اداره فراهم نماید.</p>	
<p>58.4 هیچ نوع فیس، مکافات، تخفیف، تحفه، کمیشن، یا پرداخت دیگری مرتبط به پروسه تدارکات یا اجرای امور ساختمانی به استثنای آنهاییکه در آفر یا قرارداد ذکر باشد، اخذ یا داده نمی شود.</p>	
<p>59.1 در صورت فسخ قرارداد بدلیل تخطی توسط قراردادی، مدیر پروژه تصدیقنامه ارزش کار انجام شده را بعد از تفریق پیش پرداخت پرداخت شده الی تاریخ صدور تصدیقنامه و فیصدی قابل تطبیق بالای کار امور ساختمانی تکمیل نشده مطابق <b>شرایط خاص قرارداد</b>، را صادر می نماید. جریمه تأخیر اضافی قابل تطبیق نمی باشد. در صورتیکه مجموعه قابل پرداخت اداره به قراردادی کمتر از پیش پرداخت باشد، پس تفاوت آن قرض قابل پرداخت به اداره محسوب می گردد.</p>	<p>ماده 59- پرداخت بمحض فسخ</p>
<p>59.2 در صورتیکه قرارداد بصورت یکجانبه از طرف اداره یا بدلیل تخطی قراردادی توسط اداره فسخ گردد، مدیر پروژه تصدیقنامه مبلغ کار انجام شده، بعد از تفریق پیش پرداخت اخذ الی تاریخ صدور تصدیقنامه را صادر می نماید.</p>	
<p>60.1 در صورت فسخ قرارداد ناشی از قصور قراردادی، ملکیت تمام مواد خام در ساحه، تأسیسات، تجهیزات، کار امور ساختمانی مؤقت، و امور ساختمانی از ملکیت اداره می باشد.</p>	<p>ماده 60- ملکیت</p>
<p>61.1 در صورتیکه امکان انجام امور ساختمانی قرارداد از اثر بروز جنگ یا حادثه دیگری خارج از کنترل اداره یا قراردادی متأثر گردد، مدیر پروژه از عدم امکان انجام قرارداد تصدیق می نماید. قراردادی بعد از اخذ این تصدیقنامه به اسرع وقت کار را متوقف و ساحه را ترک و پرداخت به تمام کار انجام شده قبل از دریافت تصدیقنامه و کارها تعهد شده قبلی که بعد از صدور تصدیقنامه انجام می یابد، صورت می گیرد.</p>	<p>ماده 61- عدم امکان تطبیق قرارداد</p>
<p><b>62.1 حل منازعه بطور دوستانه:</b> 1- اداره و قراردادی حد اکثر تلاش خویشرا جهت حل منازعات بطور دوستانه که ناشی یا مرتبط به قرارداد یا تفسیر آن باشد، انجام میدهند.</p> <p><b>64.1 مرجع حل و فصل منازعات:</b> 2- در صورتیکه به باور قراردادی تصمیم مدیر پروژه خارج از صلاحیت او تحت قرارداد یا تصمیم اتخاذ شده غلط باشد، قراردادی در جریان (14) روز بعد از دریافت اطلاع کتبی از تصمیم مدیر پروژه، موضوع را به مرجع حل و فصل منازعات مندرج <b>شرایط خاص قرارداد</b> راجع میسازد.</p> <p><b>64.2 حکمیت:</b> 3- در صورت عدم قناعت هر جانب از تصمیم مرجع حل و فصل منازعات یا عدم اتخاذ تصمیم مرجع حل و فصل منازعات در جریان (28) روز از ارجاع منازعه، هر جانب می تواند در جریان (28) روز از تصمیم خویش مبنی بر ارجاع موضوع به محاکم ذیصلاح مطلع سازند.</p>	<p>ماده 62- حل منازعه</p>



Islamic Emirate of Afghanistan  
Administrative Office of the President  
National Procurement Authority

اداره تدارکات ملی  
ریاست پالیسی تدارکات

فورم اظهار معلومات مالکیت ذینفع	
الف) هدايات:	
<p>1- این فورم جهت جمع آوری معلومات مالکیت ذینفع داوطلب ترتیب گردیده است.</p> <p>2- داوطلب (رئیس یا معاون آن) مکلف است این فورم را بطور کامل خالصه پری و پس از مهر و امضاء، ضم آفر خویش (لکه نماید.</p> <p>3- در صورتی که داوطلب به صورت مشترک (JV) و یا کنسرسیوم در پروسه اشتراک نماید هر یک از شرکا و یا اعضا باید این فورم را به صورت جداگانه خالصه پری نماید.</p> <p>4- قرار دادی فرعی مکلف به خالصه پری این فورم می باشد.</p> <p>5- در صورت مطالبه اداره، داوطلب برنده مکلف به ارائه معلومات اضافی یا توضیحات پیرامون مالکین ذینفع می باشد.</p> <p>6- طبق این فورم، مالکیت ذینفع، شامل مالک اصلی یا نماینده قانونی آن اعضای هیئت مدیره، رئیس، مدیران ارشد، متولی و سایر اشخاص که طور مستقیم و غیر مستقیم، کلی یا جزئی در شخص حکمی کنترل و یا در تصمیم آن نقش داشته یا در نفع و ضرر آن شریک باشد.</p> <p>7- فورم معلومات مالکین ذینفع قرار دادی (داوطلب برنده) در وب سایت اداره تدارکات ملی توأم با قرار داد نشر می گردد.</p> <p>8- این فورم به مراجع ذیصلاح ارجاع می گردد.</p>	
ب) هویت شرکت:	
نام شرکت	ذری -
	پشتو:
	انگلیسی:
شماره جواز فعالیت:	مرجع صدور جواز فعالیت:
تاریخ صدور جواز فعالیت:	تاریخ ختم مهلت اعتبار جواز فعالیت:
ماهیت شرکت:	تخصصی <input type="checkbox"/> محدودالمسئولیت <input type="checkbox"/> سهامی <input type="checkbox"/> متشکک افرادی <input type="checkbox"/> سایر: مشخص نماید: .....

ج) شهرت مسوولين شركت: (رئيس، معاونين، شركاه و هيئت مديره)

شماره	اسم	اسم پدر	تخلص يا نام خوانده می	شماره تذکره	آدرس محل سکونت	شماره تماس	موقف وظیفوی در شرکت	مقدار و تعداد سهام		دارای سهام شرکت (طور مستقیم یا غیر مستقیم) بلی تخبیر	دارای حق رأی در شرکت (مستقیم یا غیر مستقیم) بلی تخبیر	دارای حق تعین هیئت مدیره یا کارکنان شرکت (مستقیم یا غیر مستقیم) بلی تخبیر
								مقدار	فیصدی			
1												
2												
3												
4												
5												

د) شهرت سایر مالکین ذینفع: (سهامداران)

شماره	اسم	اسم پدر	تخلص يا نام خوانده می	شماره تذکره	آدرس محل سکونت	شماره تماس	موقف وظیفوی در شرکت	مقدار و تعداد سهام		دارای سهام شرکت (طور مستقیم یا غیر مستقیم) بلی تخبیر	دارای حق رأی در شرکت (مستقیم یا غیر مستقیم) بلی تخبیر	دارای حق تعین هیئت مدیره یا کارکنان شرکت (مستقیم یا غیر مستقیم) بلی تخبیر
								مقدار	فیصدی			
1												
2												
3												
4												
5												

هه) تمهید نامه:

اقرار میدارم که تمام معلومات مندرج این فرم کاملاً حقیقت بوده، صحت دارد. در صورت کتمان حقیقت، انتقال و یا عدم صحت معلومات مندرج شده، طبق احکام قوانین نافذه سزای و جرایمی می باشد.

اسم:	مهر و امضاء:
موقف:	تاریخ:



**شرایط فرمایش دهنده**

این شرایط منحیث شرایط متمم شرایط خاص قرارداد ترتیب و جانبین قرارداد ( فرمایش دهنده، فرمایش گیرنده و جزو تام مربوطه ) علاوه از مواد مندرج شرایط عام و خاص قرارداد مکلف به اجرای و تطبیق شرایط آتی میباشد.

**عنوان پروژه:** تهیه مواد و اجرای احجام پروژه کاری امورات ( ساختمانی ، شبکه برق سیستم سولری و ابرسانی ) اعمار (14) باب پوسته 10 نفری نوع از خشت پخته که شامل تعمیر پوسته ، گارد تاور، تنشاب و حمام و دیواری احاطوی دارای کوردینات و ولسوالی های ذیل ( کلدان 42SUG90450-07200 ، کلدان 42SUG92590-04518 ، کلدان 42SUG90500-11850 ، قرقین 42STG41252-44685 ، قرقین 42STG34999-46361 ، قرقین 41SQB59016-48875 ، قرقین 41SQB35539-47027 ، قرقین 41SQB56281-49932 ، قرقین 41SQB43749-57905 ، خم آب 42STG82620-32360 ، شورتیپه 42STG78550-32650 ، شورتیپه 41SQB36668-25378 ، شورتیپه 42STG13508-35910 ، شورتیپه 42STG70894-30803 ) مطابق پلان تدارکاتی سال مالی 1403.

کود :- { 25105 }

نوع بودجه :- { انکشافی }

فرمایش دهنده : { ریاست ساختمانی وزارت دفاع ملی }  
معیاد اجرای قرارداد :- (190) روز مطابق پلان کاری

روش داوطلبی :- { روش باز ملی }

نوع قرارداد { پرداخت به اساس فی واحد }

میعاد گرانتهی امور ساختمانی: { 1 سال }

**1.0- معلومات عمومی :-**

1.1- در صورتیکه در مورد اسناد تخنیک کی ، نقشه و لایحه کار سوال وجود داشته باشد، انجنیر نظارت کننده مکلف است تا شرکت را در مورد کمک و همکاری نموده و در صورت لزوم با توجه با مشوره و تفاهم مدیر پروژه ( مدیر قرارداد ) و با در نظر داشت معلومات ارایه شده توسط شعبات مربوط در اسرع وقت برای متعهد معلومات ارایه نماید.

1.2- در صورتیکه نیاز باشد بنابر مهم بودن توضیحات انجنیر نظارت کننده، پلان کاری تعدیل گردد، مدیر پروژه مکلف است پلان کاری را تعدیل و منظوری آنرا اخذ نماید.

1.3- هرگاه توضیحات طوری باشد که تجدید پلان کاری نتواند زمان را جبران نماید در این صورت با در نظر داشت نظر انجنیر نظارت کننده، تسهیلات انجنیری جزو تام مربوطه و مدیر پروژه ( مدیر قرارداد ) حسب لزوم و موجه بودن توضیحات، زمان مورد نظر قابل جبران خواهد بود.

1.4- مرجع تماس در این قرارداد ریاست امور ساختمانی و ملکیتها، آمریت تسهیلات انجنیری و نماینده ریاست تدارکات از آغاز الی انجام کار میباشد.

1.5- در صورت پیش آمدن عوارض در امور فوق در مدت زمان گزنتی (10%) شرکت متعهد مکتوب رسمی را از طرف ریاست امور ساختمانی و ملکیتها و یا ریاست تدارکات به اساس شکایات مرجع استفاده کننده دریافت خواهد نمود؛ مدیر پروژه و ریاست امور ساختمانی مکلف است تا در میعاد (3) یوم کاری شرکت متعهد را احضار و رسماً استحضاری شرکت را اخذ نماید، در صورت عدم مراجعه بموقع و یا هم به تقاضا موجه شرکت، زمان احضار میتواند تغییر نماید در حالاتی که شرکت متعهد به وقت زمان پایند نباشد، مدیر پروژه مکلف است تا در ظرف (2) یوم رسماً مکتوب را به جانب شرکت متعهد اصدار نموده حسب شرایط عام قرارداد متعهد مکلف میباشد نواقص به میان آمده پروژه را رفع نماید در غیر آن اداره فرمایش دهنده با در نظر داشت شرایط عام قرارداد عوارض را به اساس نظریه هیئت فنی موجود در ساحه به قیمت روز توسط شرکت دوم ترمیم و یا ساختمان نموده و مصارف آنرا از پول گزنتی (10%) شرکت متعهد به امر مقامات ذیصلاح پرداخت مینماید، آنگاه شرکت متعهد حق شکایت را نخواهد داشت. مدت گزنتی امور فوق بعد از تسلیم دهی یکسال میباشد و (10%) حجم قرارداد از حواله متعهد وضع و مطابق طرز العمل تدارکات به حساب امانت نگهداری میگردد.

1.6- قراردادی اصلی میتواند الی (20%) از حجم کار پروژه را به شکل قرارداد فرعی به شرکت دیگر با در نظر داشت ماده (7) شرایط عام قرارداد و اگذار نماید.

1.7- شرکت های شامل پروسه داوطلبی مکلف به تهیه اسناد مالکیت، سند خرید، سند گمرک و سند کرایه گیری ماشینری مورد نیاز پروژه میباشد.

ماشینری نظر به ماهیت و نوعیت پروژه با در نظر داشت کمیت، تناژ، مشخصات تخنیکی و سایر خصوصیات در ساحه لازم میباشد از طرف متعهد آماده و جهت پیشبرد پروژه بکار گرفته میشود.

1.8- در موسم سرماه پائین تر از مثبت (5+) درجه سانتی گرید و حسب مکتوب توقف کار وزارت امور شهر سازی، امور ساختمانی متوقف گردیده و حسب شرایط مندرج شرایط عام قرارداد (ماده 42 شرایط عام قرارداد) منحیت حوادث قابل جبران محسوب گردیده و مدیر پروژه مکلف میباشد تا ترتیبات لازم را جهت تمدید زمانی تکمیل قرارداد (تعدیل قرارداد) قبل از ختم میعاد قرارداد حداقل 30 روز اتخاذ نماید.

1.9 هرگاه مدیر پروژه و انجنیر نظارت کننده احساس نمایند که اوضاع جوی و درجه حرارت از نگاه تخنیکی و مسلکی متضمن کیفیت باشد و در آینده کدام مشکل تخنیکی و مسلکی در پروژه وارد نماید، با درج نظرشان در ژورنال کار امور ساختمانی میتواند ادامه یابد.

1.10 در هر دو حالت فوق، مدیر پروژه مکلف است تا با اصدار مکتوب رسمی موضوع را به شعبات مربوط و قراردادی اطلاع دهد.

1.11- بعد از تاریخ عقد قرارداد و رسیدن موفقیتنامه ذریعه مکتوب از ریاست محترم تدارکات به ریاست ساختمانی و ملکیتها و صدور مکتوب آغاز کار و تسلیمی ساحه از طرف شعبه مربوطه به متعهد، در معیاد کاری قابل محاسبه میباشد. در حالاتی که ساحه بنا بر عوامل مختلف در وقت و زمان آن بدسترس قراردادی قرار نگیرد، این امر منحیت حوادث قابل جبران محسوب شده و مدیر پروژه قبل از ختم میعاد قرارداد، ترتیبات لازم را جهت تمدید زمانی (تعدیل قرارداد) حد اقل 30 روز قبل اتخاذ مینماید.

1.12- کاهش و افزایش حجم، تغییر شرایط قرارداد و تمدید زمانی در قرارداد مطابق مواد مندرج شرایط عام قرارداد و طرز العمل تدارکات زمانی قابل تطبیق میباشد که حد اقل 30



یوم قبل از ختم میعاد زمانی تکمیل قرارداد اجراءات لازم مطابق به مواد مندرج شرایط عام قرارداد صورت گرفته و ترتیبات و منظوری ها لازم در میعاد تکمیلی قرارداد اخذ گردیده باشد. مدیر پروژه و قراردادی هر یک بنوبه خود مکلف میباشند با در نظر داشت میعاد زمانی ( حداقل 30 یوم) قبل از تکمیل میعاد قرارداد اجراءات لازم را مرعی نمایند.

#### شرایط استثنایی:

1. در صورتیکه دونه (تمویل کننده مالی پروژه) بعد از موافقه اولی از تمویل وجوه مالی بعد از تاریخ موثر عقد قرارداد الی زمان تکمیلی پروژه خود داری نماید؛ بعد از اطلاع امر اعطا و منظوری های لازم، ریاست امور ساختمانی مکلف است در مدت 24 ساعت طی تماس تلفونی مدیر پروژه را مطلع نموده و الی دو یوم مکتوب ارسال نماید، مدیر پروژه مکلف است تا با تماس تلفونی موضوع را با قراردادی شریک ساخته و با ارسال اطلاعیه (ایمیل و مکاتبه) در مدت زمان 7 یوم به جانب قراردادی، کار امور ساختمانی را توقف دهد؛ قراردادی مکلف است تا مطابق مفاد مندرج این فقره عمل نماید.

2. در صورت دریافت وجوه نهاد فرمایش دهنده و موافقه قراردادی و امر مجدد آغاز کار توسط امر اعطا مربوطه بدون تغییر فیات، زمان تاخیر شده منحصیث حوادث قابل جبران محسوب شده و در مورد تعدیل (تمدید زمانی) اقدام گردد.

#### 2.0- مکلفیت فرمایش گیرنده :

2.1- قراردادی مکلف است بعد از دریافت مکتوب آغاز کار بدون تأخیر، کار پروژه را عملاً الی (7 یوم کاری) آغاز نماید و امور قرارداد را مطابق پلان کار زمان بندی شده تکمیل نماید؛ در صورت بروز عوامل مجبره، غیر مترقبه، مسائل امنیتی و یا هم عوامل دیگر که باعث تاخیر در آغاز کار گردد، متعهد مکلف است بصورت رسمی موضوع را به انجنیر نظارت کننده، مدیر پروژه و ریاست امور ساختمانی و مکلیتها و شعبات مربوط در میعاد فوق الذکر اطلاع دهد.

2.2 هرگاه بنابر عوامل مندرج فقره 2.1 در صورتیکه ساحه به قراردادی تسلیمی داده نشود، میعاد تاخیر شده بعد از تائیدی انجنیر نظارت کننده و اسناد موجه منحصیث حوادث قابل جبران محسوب شده و قابل تعدیل در میعاد تکمیل پروژه میباشند.

2.3- قراردادی مکلف است مطابق پلان کاری زمان بندی شده مندرج قرارداد و یا هم پلان کاری تجدید و منظور شده، انجنیر نظارت کننده در میعاد تعیین شده، کار پروژه را تکمیل نماید، در حالات غیر مترقبه، مجبره و یا هم سایر حوادث مندرج شرایط عمومی قرارداد، میعاد تطبیق پروژه مبتنی به دلایل موجه قابل تعدیل (حالات قابل جبران) خواهد بود.

2.4- قراردادی مکلف است الی (7 یوم کاری) بعد از ختم کار (میعاد قرارداد و هرگونه تمدید زمانی منظور شده) تمام پرسونل و تجهیزات خویش را از ساحه خارج نموده و ساحه را از هر نوع مواد اضافی و کثافات ایجاد شده در جریان کار پاک کاری نماید تا هیچ نوع صدمه به محیط زیست وارد نگردد؛ درین مورد باید به انجنیر نظارت کننده و مسوولین جزو تام اطمینان داده شود.

2.5- قراردادی مکلف است قبل از آغاز کار، در جریان کار (پیشرفت هر بخش پروسه های کاری در مطابقت به پلان کاری و یا هم پلان کاری تجدید شده و منظور شده) والی ختم امور ساختمانی (در صورت امور مرتبط به میعاد رفع نواقص و گرانتهی) تمام ساحه را عکس

برداری نماید، عکس های ساحات ضروری میباشد، عکس ها باید دارای تاریخ دیجیتالی و نکات GPS باشد و با کمره ها یا سمارت فون های GPS دار اخذ گردد.

2.6- قراردادی مکلف است تمام عکس های مندرج فقره (2.5) را چاپ نموده طی گزارش مفصل حسب پلان کاری و یا هم پلان کاری تجدید شده با در نظر داشت محاسبه بل احجام کاری به انجیر نظارت کننده ( انجیر تسهیلات قطعه مربوطه ) و یا هم طوریکه در قرارداد مشخص میگردد تحویل داده و انجیر مذکور بعد از ملاحظه و تصدیق آمریت تسهیلات قطعه مربوطه به مدیر پروژه ( مدیر قرارداد ) اسناد را تحویل دهند، همچنان قراردادی مکلف است بعد از تکمیل امور ساختمانی پروژه و در صورت لزوم یک کاپی از رهنمود های حفظ و مراقبت و نقشه ها لازم را به دسترس اداره گذاشته و در غیر حال 2% پرداخت تانمیات شرکت الی تکمیل اسناد متذکره به تعویق افتاده و از پرداخت باز خواهد ماند در حالتی عدم ارائه، پرداخت 2% متذکره قابل انتقال و باز پرداخت از بودجه سال مالی بعدی نبوده و ضبط میگردد.

2.7- قراردادی مکلف است گزارش مفصل از پیشرفت امور ساختمانی را با در نظر داشت پلان کاری، پلان کاری تجدید شده و منظور شدهی انجیر نظارت کننده، مطابق نمونه (Format) مدیریت عمومی نظارت از پروژه ها بعد از تائیدی انجیر نظارت کننده و مواد مندرج فقره 2.6 ترتیب و جهت اجرای پرداخت ارایه نماید.

2.8- قراردادی مکلف است ساحه کار را از دسترس عام منفصل نماید تاهیچ نوع صدمه به پرسونل جزو تاهای مربوطه نرسد، در صورت هر نوع صدمه به پرسونل جزو تاهای اردوی ملی قراردادی تحت پیگیری قانونی عدم رعایت مصونیت ساحه کاری قرار خواهد گرفت.

2.9- در صورت نیاز به تجدید پلان کاری، قراردادی مکلف است که بعد از اطلاع رسمی انجیر نظارت کننده را در طی (2 یوم کاری) در جریان قرارداد و انجیر نظارت کننده در میعاد زمانی (2) یوم کاری نظریات مسلکی خویش را بصورت تحریری ارایه و تصدیق آمریت تسهیلات انجیری قطعه مربوطه را اخذ نماید و سلسلتاً الی 10 یوم مدیر پروژه (مدیر قرارداد) و ریاست امور ساختمانی را قبل از تکمیل فیصدی های مندرج برای پرداخت رسماً مطلع نماید.

در صورت عدم توافق جانبین در مورد تجدید پلان کاری و موارد قابل منازعه، مرجع حل منازعه تخنیک و مسلکی ریاست امور ساختمانی و شعبات مربوط بوده که بعد از دریافت مکتوب رسمی موضوع قابل مناقشه و منازعه را الی مدت 7 یوم حل و فصل نموده و جانبین قرارداد به اجرا و تطبیق آن مکلف میباشد، در صورتیکه تثبیت گردد ادعای قراردادی موجه باشد، این حالت منحیث حوادث قابل جبران شمرده شده و میعاد زمانی تکمیل قرارداد تعدیل خواهد گردید. در صورت نادرست بودن ادعای متعهد طوری که این امر باعث ضیاع وقت برای تکمیل پروژه گردد، میعاد تکمیل پروژه کما فی السابق قابل تطبیق بوده و برای متعهد از جانب ریاست امور ساختمانی توصیه نامه اصدار خواهد یافت.

2.10- قراردادی مکلف است با در نظر داشت شرایط عام قرارداد بصورت ربعوار راپور پیشرفت کار را بعد از تصدیق انجیر نظارت کننده و هیئت مؤلف ریاست ساختمانی ملکیتها جهت اجرای پرداخت رسماً ارسال نماید، شعبه مربوطه مکلف میباشد تا در مدت زمان (5) روز اسناد متذکره را بررسی و در صورت نیاز به اصلاح باشد برای تکمیل اسناد لازم رسماً شرکت متعهد را الی (2) یوم مطلع نماید و متعهد مکلف است با تفاهم انجیر نظارت کننده الی 10 یوم اسناد را بعد از طی مراحل اداری ارایه نماید. پرداخت ها

بجانب شرکت حداقل در مدت 30 یوم بعد تکمیل اسناد انوایس شرکت صورت خواهد گرفت. در صورتیکه شرکت متعهد نتواند اسناد لازم را بصورت ماهوار به جانب اداره ارائه نماید، اداره در حصه تعویق در پرداخت و سایر موارد مسئول نخواهد بود.

2.11- پرسونل شرکت ملبس با یونیفورم سیفتی (ایمنی) از قبیل (کلاه، واسکت، بوت سفتی، عینک، دستکش، گوشی محافظتی و ماسک و غیره) بوده و بدون لباس ایمنی در ساحه اجازه کار داده نشود و همچنان وسایل کمک های اولیه طبی، وسایل اطفائیه (آله ضدحریق، سطل، بیل، کلند، بیلر خالی برای آب و غیره) و لوحه های رهنمودی و علامه های سیفتی را در ساحه کار داشته باشد و ساحه کار را توسط فیته موانع با علایم هشدار احاطه نماید.

2.12- قراردادی مکلف است تا در جریان (3 یوم کاری) بعد از تسلیمی ساحه کار، لیست کارمندان کلیدی، کارمندی اسکورت، کاپی تذکره و کارت های هویت شان را با ذکر نقل مطابق به اصل مهر و امضا شده توسط رئیس و یا معاون شرکت ترتیب نموده و لیست وسایط شخصی و کرایبی را با درج نوعیت و اسطه، نمبر پلایت و شناسی نمبر با کاپی جواز سیر و اسطه و لایسنس در یور مربوطه تهیه نموده و جهت اخذ جواز دخول به قطعه مربوطه تسلیم نمایند.

2.13- متعهد مکلف است افراد ( کارگر ماهر، غیر ماهر و یا هم روزمزد) خویش را طی جدول مهر و امضا شده از جانب شخص مسئول و یا هم نماینده با صلاحیت خویش به قطعه مربوطه و یا نوکریوال دروازه ورودی هنگام اسکورت تسلیم نماید؛ همچنان متعهد مکلف است برای آنعده از پرسونل ( کلیدی، کارگر ماهر، کارگر غیر ماهر، در یورها ) با مهر و امضا رئیس شرکت کارت هویت با عکس مشخص با قید پروژه ترتیب نموده و افراد متذکره مکلف است کارت ها را به گردن خویش طوری آویزان نمایند که شناسایی شان بصورت دقیق ممکن باشد.

2.14 در صورت بروز هر نوع مشکلات امنیتی برخاسته از پرسونل متعهد، مسؤولیت بدوش رئیس و معاون شرکت بوده و با آنها برخورد قانونی صورت خواهد گرفت.

2.15 قراردادی مکلف است آنعده از نواقصی را که در جریان قرارداد توسط انجنیر نظارت کننده بنابر اهمال متعهد بر ملا میگردد، بدون پرداخت از جانب اداره رفع نماید هکذا رفع نواقص متذکره منحصراً حالت قابل جبران نبوده و تحت میعاد تکمیل قرارداد محاسبه میشود.

2.16 متعهد مکلف است با در نظر داشت شرایط، میعاد مندرج قرارداد، ماهیت و نوعیت قرارداد پروژه متذکره را به پایه اكمال برساند، شرکت متعهد مکلف است تجهیزات و منابع بشری مورد نیاز برای امور ساختمانی مربوطه را طبق مشخصات تخنیکی، نقشه ها و سطوح جغرافیایی در نظر گرفته و پروژه را تکمیل نماید؛ در صورت نیاز اداره به تسریع امور ساختمانی و یا افزایش شفت ها بیشتر کاری و مساعد ساختن زمینه توسط فرمایش دهند، متعهد مکلف است با تفاهم جانبین شفت های خویش را افزایش داده که در این صورت افزایش در قیمت قرارداد قابل اجرا نمیشود، در صورتیکه اداره خواهان تسریع امور ساختمانی پروژه متذکره بنابر دلایل موجه باشد، در این حالت مطابق به ماده 27 شرایط عام قرارداد اجراءات بعمل خواهد آمد.

2.17- متعهد مکلفیت دارد يك نفر انجنیر با تجربه و مسلکی را به صفت آمر پروژه جهت پیشبرد امور کاری، یک نفر انجنیر ایمنی ( Safety Engineer ) به خاطر مصئونیت کار در ساحه پروژه و يك نفر انجنیر را منحصراً (QC) استخدام و توظیف نماید.

2.18- شرکت متعهد مکلف است بعد از تسلیمی ساحه در مدت (3) یوم نیازمندی ساحه برای ساختمان های موقتی، دفتر، دیپوی مواد ساختمانی، پارکینگ وسایط و غیره را به قطعه مربوط پیشکش نماید؛ قطعه مربوط مکلف است تا مکان لازم را که از نگاه امنیتی قابل پذیرش برایشان باشد بعد از دریافت درخواست رسمی شرکت در مدت (3) یوم به دسترس متعهد قرار دهد.

2.19- در محلات نا امن که تهدیدات امنیتی آن به رنگ سرخ و یا زرد باشد، قطعه مربوطه مکلف است در صورت لزوم محل بود و باش و پخت و پز را برای پرسونل کلیدی (کارگر ماهر، غیر ماهر و دریور) طوری مهیا نماید که از نگاه تأمین امنیت به مشکل مواجه نباشند و امکان جابجا نمودن ساختمان های موقت از قبیل کانکس برای بود و باش، تشناب و سایر نیازمندی ها که توسط شرکت متعهد آورده میشوند، حسب فقره (2.16) وجود داشته باشد.

2.20- کارهای خودسرانه شرکت خارج از بل احجام کاری بدون هدایت موجه مدیر پروژه و دیگر مقامات ذیصلاح که درج ژرونا ل نباشد الی زمان تعدیل قرارداد قبل از میعاد تکمیل قرارداد قابل مجرائی نمی باشد و هکذا کارهای بی کیفیت که بشکل خودسرانه توسط شرکت متعهد صورت میگیرد و یا هم خلاف نقشه و مشخصات موافقتنامه باشد، تخریب و اعمار مجدد گردیده که سپری شدن معیاد کاری و جبران خساره آن بدوش شرکت متعهد میباشد.

2.21- انتقال موادی که دارای تاریخ انقضا نبوده و یا هم بنابر عوامل محیطی ( رطوبت، برودت و یا هم درجه حرارت) قابل تخریب نباشند با در نظر داشت امور ساختمانی قابل ذخیره بوده و متعهد میتواند بنابر معاذیر امنیتی اجناس متذکره را ذخیره و در ساحه انتقال واکمال نماید. اجناسیکه بنابر عوامل فوق الذکر قابلیت تخریب را داشته و یا هم باگذشت زمان کیفیت خویش را از دست میدهند از این امر مستثنی میباشد.

### **3.0- مکلفیت های فرمایش دهنده**

موارد ذیل در قرارداد هذا دارای معانی ذیل میباشد.

3.1- مدیر قرارداد (پروژه): مطابق به حکم 104 طرز العمل تدارکات و وظایف خویش را انجام میدهد که از جانب ریاست امور ساختمانی و ملکیتها توظیف میگردد.

3.2- انجنیر نظارت کننده: عبارت از انجنیر ساحه است که از جانب تسهیلات انجنیری و یا طوری که در شرایط قرارداد تذکر رفته توظیف گردیده و مسولیت کیفیت، کمیت، تطبیق بل احجام کاری، مشخصات نقشه ها، لایحه کار، ارائه جوابات در موارد تخنیکی با تفاهم مدیر قرارداد (مدیر پروژه)، ملاحظه نمودن و امضا ژورنال، سجل نمودن امور ساختمانی را عهده دار میباشد؛ همچنان مسؤل تشخیص حوادث قابل جبران، تشخیص مشکلات موجود در ساحه، ایجاد روابط اداری میان جوانب قرارداد ( متعهد، فرمایش دهند و مستهلک) و سایر مسولیت های که طبق شرایط قرارداد برایشان وضع گردیده، میباشد.

3.3- هر نوع تعدیل بنابر دلایل موجه طرفین که منظور شده باشد قابل تطبیق بوده و میعاد زمانی برای طی مراحل امور تعدیل قرارداد الی حد اقل 30 یوم قبل از تکمیل میعاد قرارداد میباشد، بناً طرفین قرارداد (فرمایش دهنده و فرمایش گیرنده) مکلف میباشد بادر نظر داشت موارد فوق و دلایل موجه ( مجبره و غیر مترقبه) آنعده از تعدیلات مورد نیاز را الی میعاد تکمیل قرارداد مورد بررسی قرار داده و منظوری بدست آورند.

3.4- درحالاتیکه تعدیل غیر متوقعه و غیر قابل پیش بینی ( افزایش و کاهش ) حجم قرارداد را درقبال داشته باشد ویا هم بنابر عوامل غیر قابل پیش بصورت آنی پیش بیاید که اهمال از جانب طرفین قرارداد نبوده و کمتر از 30 یوم باشد انجنیر نظارت کننده مکلف است در ظرف 24 ساعت بشکل تلفونی و یا هم ایمیل با مدیر قرار (مدیر پروژه) تفاهم نموده و مدیر پروژه و ریاست امور ساختمانی در حصره تثبیت تعدیل به مقامات ذیصلاح عندالموقع الی تکمیل میعاد قرارداد در ظرف (48 ساعت) پیشنهاد نموده و در زمینه با تفاهم ریاست تدارکات اقدامات و اجراءات لازم و بعدی به عمل خواهد آمد.

3.5 - مواردی که نیاز به تعدیلات را داشته و جانبین واقف به آن میباشند بناً طرفین (فرمایش دهند و فرمایش گیرنده) مکلف است با در نظر داشت میعاد تکمیلی قرارداد در مورد تعدیلات اجراءات لازم نموده و از توقف قریب الوقع پروژه خودداری و اجراءات لازم نمایند. این امر استثناً برای فقره 3.4 قابل تطبیق نمیباشد.

#### 4. مسؤلیت شعبات مربوطه ( فرمایش دهنده)

##### مسؤلیت های جزوتام مربوط ( مستهلک )

مستهلک پروژه مکلف به امور آتی میباشد:

4.1- جزوتام مربوطه وظیفه دارد با در نظر داشت شرایط مندرج فقره های مندرج شرایط نهاد استفاده کننده، شرایط عام و خاص قرارداد با درک مسؤلیت بعدی زمینه های کاری را به متعهد مهیا سازد.

4.2- جزوتام مربوطه مکلف است تا اجناس، وسایط، تجهیزات و کارمندان متعهد را مورد بررسی قرارداد الی 24 ساعت در مورد تصمیم اتخاذ نمایند در غیر حال بدون دلایل موجه کتبی و رسمی هر گونه مسؤلیت بعدی بدوش جزوتام خواهد بود.

4.3- هیچ شخص ویا اشخاص حق مداخله در امور ساختمانی پروژه را به استثنای انجنیر نظارت کننده، مدیر پروژه و آمر اعطا ( منظور کننده قرارداد و عقد کننده قرارداد ) ویا هم نمایند با صلاحیت که مسؤلیت های مشخص برایشان تفویض گردیده باشد ندارد، هرگاه بنابر شکایت متعهد افراد یا اشخاص غیر مسؤل فوق باعث مداخله در امور ساختمانی گردیده و شناسایی گردند، با در نظر داشت قانون مورد مجازات و در صورت لزوم تعقیب عدلی میگردند.

4.4- مستهلک پروژه در صورت اطلاع یافتن از نواقص، فساد از قبیل (اعمال فساد کارانه، تقلب، تبانی، اجبار، یا ایجاد موانع در اجرای قرارداد) را مشاهده نماید، مکلف است بشکل مستند ( عکس و شواهد قابل قبول) ریاست امور ساختمانی را در ظرف 24 ساعت با ارسال شفر در جریان گذاشته و ریاست امور ساختمانی در مدت زمان یک هفته موضوع را ذریعه هیئت حد اقل از سه نفر تشکیل شده باشد و نماینده مستهلک نیز عضو آن میباشد مورد بررسی قرارداد، گزارش خویش را با نظر مشخص به جزوتام مربوطه و ریاست امور ساختمانی در طی یک راپور بعد از امضا هر ورق ارائه نمایند، در صورت لزوم، ریاست امور ساختمانی و ملکیتها با در نظر داشت مواد مندرج ماده 58 شرایط عام قرارداد و سایر مواد مندرج شرایط عام و خاص قرارداد اجراءات مقتضی را تعمیم مینمایند، جزوتام مربوطه در صورت مشاهده اعمال فوق صلاحیت توقف کار الی صدور تصمیم نهایی از جانب ریاست امور ساختمانی ویا آمر اعطای مربوطه را ندارد.

4.5- جزوتام مربوطه مکلفیت دارد تا از عدم استفاده پرسونل مواد و تجهیزات دولتی در قرارداد هذا اطمینان حاصل نماید و در صورت مواجه شدن با این اعمال اجراءات لازم را نمایند، در صورت عدم توجه به موارد ذکر شده مسؤلیت بعدی بدوش شان خواهد بود.

#### مکلفیت های ریاست امور ساختمانی و ملکیتها ( فرمایش دهنده )

4.6- ریاست ساختمانی وظیفه دارد يك نفر انجنیر مسلکي را به حیث مدیر قرارداد (مدیر پروژه) جهت مراقبت از امور پروژه الي ختم قرارداد بگونه رسمی تعیین نماید.

4.7- ریاست امور ساختمانی منحیث مرجع حل و فصل منازعات تخنیکي، مشخصات، نقشه ها، لایحه کار و بل اجام کاری و سایر امور تخنیکي و انجنیری با درک مسؤلیت بعدی میباشد.

4.8- ریاست تدارکات منحیث تسهیل کننده امور تدارکات و قرارداد از قبیل ارسال به موقع موافقتنامه ها، تعدیلات قرارداد و اسناد لازم آن و سایر اسناد متم تدارکاتی و قرارداد میباشد و طبق قانون و طرز العمل تدارکات مکلف به اجرای آن میباشد؛ همچنان زمینیه را برای نهاد های نظارت کننده حسب مواد قانون و طرز العمل تدارکات با تفاهم ریاست امور ساختمانی و ملکیتها مساعد میسازد.

4.9 - انجنیر نظارت کننده و آمریت تسهیلات انجنیری قطعه مربوطه مکلف است از صحت بودن تصویرها و گزارشات ( پیشرفت کار، و سایر اسناد لازمه) قرارداد که توسط متعهد ارایه میشود اطمینان حاصل نموده تصدیق، امضا و مهر نمایند.

3.7- انجنیر نظارت کننده مکلف است تا گزارش پیشرفت امور ساختمانی را که متعهد تهیه مینماید مورد بررسی قرار داده و از صحت، سقم و محاسبه آن تصدیق نماید.

4.10 - مدیر پروژه ( مدیر قرارداد ) در تفاهم به جزوتام مربوطه و تسهیلات انجنیری مربوطه حسب حکم 104 طرز العمل تدارکات مکلف است در صورت تأخیر در کار پروژه و یا عوامل بیرونی که بصورت موجه باعث توقف میگردد، ریاست امور ساختمانی و ملکیتها و ریاست اکمال و خریداری را به اسرع وقت الی 3 یوم رسماً در جریان قرار داده متکی به حکم 98 طرز العمل تدارکات و حسب شرایط مندرج (شرایط متمم شرایط خاص قرارداد) و با تفاهم ریاست تدارکات در حصه ترتیب تعدیل قرارداد و منظوری ها لازم قبل از تکمیل میعاد قرارداد اقدامات لازم را مرعی خواهند نمود.

4.11- مدیر پروژه (مدیر قرارداد) مکلف است در صورت افزایش و یا کاهش در حجم قرارداد حسب گزارش انجنیر نظارت کننده در میعاد اعتبار قرارداد عندالموقع حسب شرایط مندرج متمم شرایط خاص قرار داد، ریاست امور ساختمانی و ملکیتها و ریاست تدارکات را در جریان قرار دهد.

4.12- تمام اجناس و مواد ساختمانی که در ساحه نصب و یا استفاده میگردد باید از طرف انجنیر کنترول کیفیت (QC) شرکت متعهد نظارت و تأیید گردد، البته با ارایه‌ی سرتیفیکیت هر جنس و مواد بعد از تست و قبولی انجنیر اطمینان از کیفیت (QA) بعداً اجازه نصب و کار در ساحه را دارد. در حالاتیکه امور ساختمانی نیاز به نظارت و تدقیق بیشتر داشته باشد، با موافقه‌ی مدیر قرارداد ( مدیر پروژه ) اجازه بررسی و تست لابراتواری را داشته که در همچو مورد در صورت موجودیت وجوه مالی برای پروژه متذکره منحیث تعدیل در حجم قرارداد محاسبه شده و میتواند قابل پرداخت برای شرکت باشد؛ این بررسی و تست ها لابراتواری در صورت موجودیت وجوه مالی جهت تثبیت کیفیت اجناس نمیتواند بیشتر از 2 بار در میعاد قرارداد صورت گیرد.

## 5-تادیات پروژه:

5.1- تادیات بعد از تصدیق مسئولین و ارایه‌ی اسناد ضمیمه‌ی ذیل پرداخته خواهد شد:

**الف:-** تصدیق انجنیر نظارت کننده‌ی پروژه، آمریت تسهیلات انجنیری قطعه در جریان پیشرفت امور ساختمانی و در زمان ختم ( ختم میعاد گرانتهی ) و توسط هیئت ریاست امور ساختمانی و ملکیتها؛

**ب:-** تصدیق مدیریت های تسهیلات ساحوی و مرکزی ریاست امور ساختمانی؛

**ج:-** ملاحظه شد مدیر پروژه ( مدیر قرارداد ) ریاست امور ساختمانی و ملکیت ها؛

**د:-** گذارش مطابق 2.7 و عکس های آن مطابق فقره (2.5)؛

**ه:-** ارایه‌ی پیشرفت کار پروژه مطابق فقره 2.7، 2.5 و سایر موارد مندرج؛

**ز:-** تادیات پولی به اساس قیمت احجام تطبیق شده‌ی امور ساختمانی، اسناد اصولی، پلان کاری پروژه و پلان کاری تجدید شده که مورد تائید مدیر پروژه، مدیریت های ذیربط و مقامات مئسول ریاست امور ساختمانی و ملکیتها و ریاست تدارکات قرار گرفته باشد از طریق ریاست امور ساختمانی و ملکیتها و ریاست مالی و بودجه وزارت دفاع ملی به اساس فورم (م7) مدیریت عمومی انسجام و منابع ریاست امور ساختمانی و ملکیتها قرار ذیل صورت میگیرد:

**قسط اول:** بعد از اجرای (40%) احجام عمومی کار پروژه متناسب به پلان کاری و پلان کاری تجدید شده توسط انجنیر نظارت کننده محاسبه شده و (30%) پول قیمت منظور شده پروسه های کاری اجرا شده الی 30 یوم قابل تادیه میباشد.

**قسط دوم:** بعد از اجرای (70%) احجام عمومی کار پروژه متناسب به پلان کاری و پلان کاری تجدید شده توسط انجنیر نظارت کننده محاسبه شده و (60%) دیگر پول قیمت منظور شده‌ی پروسه های کاری اجرا شده الی 30 یوم قابل تادیه میباشد.

**قسط سوم:** بعد از اجرای (90%) احجام عمومی کار پروژه متناسب به پلان کاری و پلان کاری تجدید شده توسط انجنیر نظارت کننده محاسبه شده و (80%) دیگر پول قیمت منظور شده‌ی پروسه های کاری اجرا شده الی 30 یوم قابل تادیه میباشد؛ همچنان برآورد ثانی را میتوان همزمان با برآورد گذارش پیشرفت کار قسط سوم انجام داد؛

(20%) باقی مانده بعد از اجرای پروسه برآورد ثانی پیشرفت کار و اکت دوره تسلیمی مطابق فورم مدیریت عمومی پالیسی و دارایی اصلی ریاست ساختمانی در صورت عدم موجودیت کدام موانع قانونی قابل تادیه میباشد، امور ساختمانی مندرج قرارداد توسط مدیر قرارداد ( مدیر پروژه )، شعبات مربوط ریاست امور ساختمانی و ریاست تدارکات سجل گردیده و به جانب مستهلک ( جزوتام مربوطه ) تسلیم داده میشود و جزء ازدارای های غیرمنقول وزارت دفاع ملی محسوب میشود.؛

10% پول (تامینات) وضع شده از حواله ها شرکت بعد از تکمیل میعاد گرانتهی پروژه و رفع نواقص مطابق ماده های 52 و 55 و سایر شرایط عام قرارداد به جانب شرکت متعهد قابل پرداخت میباشد.

## 6- فسخ قرارداد :

6.1- علاوه بر شرایط مندرج ماده های 57 ، 58 ، 59 و سایر مواد مرتبط شرایط عام قرارداد، در صورت توقف خودسرانه در جریان کار و یا تاخیر کار پروژه در مقابل هر روز تاخیر (0.1%) از قیمت مجموعی پروژه طور جریمه اخذ، شرکت متعهد مجبور به

پرداخت آن میباید، بعد از بیست و یک روز در صورتیکه امورات کاری پروژه کمتر از (80%) پیش رفته باشد و متعهد در اجرای امورات عقد شده سعی به خرج ندهد و کار را به سرعت انجام ندهد، قرارداد فسخ و طبق قانون تدارکات با شرکت متعهد برخورد صورت خواهد گرفت؛ در صورتیکه امورات کاری پروژه بیشتر از (80%) پیش رفته باشد فسخ قرارداد به نفع دولت نبوده شرکت متعهد با وضع روزانه (0.1%) از قیمت مجموعی پروژه الی تکمیل قرارداد جریمه تاخیر گردد، این جریمه نباید از (10%) قیمت مجموعی پروژه تجاوز نماید در صورتیکه جریمه تاخیر به (10%) قیمت مجموعی پروژه برسد و باز هم قرارداد ختم نگردیده باشد، طبق قانون و طرز العمل تدارکات با شرکت متعهد برخورد صورت گیرد .

6.2- در حالات فسخ مدیر پروژه، انجیر نظارت کننده، امریت تسهیلات انجیری، مدیریت ها ساحوی و مرکزی مکلف اند با تفاهم قطعه مربوطه الی 24 ساعت اجناس و تجهیزات موجود در ساحه که از متعهد باقی میماند را محاسبه نموده و به شخص مسؤل قید و جمع نمایند، جزو تام مربوطه مکلف به حفظ و نگهداری آن میباید.

**قابل توجه:** در متحد المال شماره (231/243) مؤرخ 1444/1/25 ریاست عمومی دفتر وزارت امر بالمعروف و نهی عن المنکر و سمع شکایات ا.ا. در مورد عفو جرایم مالیاتی از اشخاص چنین نگاشته شده است:

### **به وزارت محترم دفاع ملی!**

السلام و علیکم و رحمه الله و برکاته!

موضوع: استفتاء در مورد اخذ جرایم مالیاتی از اشخاص.

و بعد: وزارت و ادارات امارتی در مورد اخذ جرایم مالیاتی از اشخاص که مطابق بند (5) مصوبه شماره (7) مورخ 1443/3/18 کابینه امارت اسلامی افغانستان توسط هیئت تعیین شده استفتاء گردیده و مقام عالیقدر امیر المومنین امارت اسلامی افغانستان در مورد چنین هدایت فرموده اند "په یاده مسئله کی دامام صاحب دمذهب په راجح قول عمل وکړی" مسائل مالیاتی شانرا در روشنی و مطابق به استفتاء حل نمائید.

همچنان در مکتوب نمبر (4882) مؤرخ 1444/6/15 ریاست تعقیب تعهدات هدایات، اوامر، احکام و فرامین معاونیت نظارت و پالیسی ریاست محترم اداره امورا.ا.ا چنین تحریر شده است.

دملی دفاع محترم وزارت اداری ته!

السلام و علیکم و رحمه الله و برکاته!

موضوع: د.ا.ا. مشر تابه عالیقدر امیر المومنین حفظه الله د 1444/5/9 نیتی د (326/1470) حکم دهیواد دصنفی اتحادیو د مالیاتی جرایمو دمعا فیت په اړه وړانديزونه او عرایض او د مالی محترم وزارت اړوند معلومات دیوگزارش په ترڅ کی د.ا.ا. مشر تابه عالیقدر مقام ته وړاندی شوی وو چی د.ا.ا. مشر تابه عالیقدر امیر المومنین حفظه الله د پورته گنه حکم په ترڅ کی فرمایلی وو:

وکتل شو!

د مالی محترم وزارت ته! السلام و علیکم و رحمه الله و برکاته!

تاسو نه مخکی هدایت سوی وو چهی د امام اعظم صاحب رحمه الله په راجح قول عمل وکړی او تعذیر باخذ المال ختم کړی! بناءً دیاد حکم مطابق اجراءات ترسره کړی! والسلام

### **7.0- حوادث غیر مترقبه و مجبره:**

7.1- حوادث غیر مترقبه عبارت از حالاتی است که پیشبینی آن طور دقیق نا ممکن میباید و یا حوادثی که منجر به: (زلزله، طوفان، امراض ساری، آتش فشان ها، آفات زمینی



وسماوي، اعلان رسمي حرب، قطع روابط تجارتي سكتور هاي خصوصي ودولتي با منابع خارجي، بندش راه هاي مواصلاتي وتجارتي بين الدول غرض تداركات، اعتصابات، اعتراضات مردمی درمقابل پروژه و غیره موضوعات که ازطرف دولت به نشرمیرسد) میگردد، همچنان به اساس هدایت مقامات ذیصلاح بخاطر سردی هوا پروژه های ساختمانی توقف میگردد الی مساعد شدن هوا توقف پروژه های ساختمانی در معیاد قرارداد پروژه قابل افزود میباشد همچنان حوادثی که خارج از کنترل جانبین قرارداد (فرمایش دهنده و فرمایش گیرنده) باشد؛ در حالت پیش آمدن حوادث غیر مترقبه ومجبره طرفین قرارداد موافقه دارند که زمان ضایع شده قابل تلافی و قابل جبران قبل از تکمیل میعاد قرار بوده ومستلزم تعدیل میباشد.

### **حکم نهایی:**

شرایط هذا منحيث تفصیلات لازم برای طرفین قرارداد بوده ونظر به شرایط هر قرارداد قابل تغییر میباشد، هر نوع تصحیحات وتغییراتی که نظر به ماهیت پروژه اعمال گردد، برای جوانب قرارداد قابل تعمیل میباشد.

اداره فرمایش دهنده ریاست امور ساختمانی و ملکیت ها وزارت دفاع ملی واقع ناحیه دهم جوار شفاخانه سردار محمد داودخان میباشد.	جز 14 بند 1 ماده 1 شرایط عمومی قرارداد
تاریخ تخمینی تکمیل برای تمام کار امور ساختمانی { بعد از تاریخ عقد قرارداد به مدت (190) روز مطابق شرایط شعبه نیازمند } به شمول روز های جمعه و رخصتی { می باشد.	جز 17 بند 1 ماده 1 شرایط عمومی قرارداد
مدیر پروژه {مدیر مراقبت کننده کار است که از طرف ریاست امور ساختمانی و ملکیت ها بعد از عقد قرارداد تعیین میگردد}.	جز 20 بند 1 ماده 1 شرایط عمومی قرارداد
ساحه کار امور ساختمانی: تهیه مواد و اجرای احجام پروسه کاری امورات ( ساختمانی , شبکه برق سیستم سولری و ابرسانی ) اعمار (14) باب پوسته 10 نفری نوع از خشت پخته که شامل تعمیر پوسته , گارد تاور, تنشاپ و حمام برای لوای ششم سرحدی مربوط قوماندانی قول اردوی 209 الفتح سال مالی 1403	جز 22 بند 1 ماده 1 شرایط عمومی قرارداد
تاریخ آغاز کار امور ساختمانی { بعد از تاریخ عقد قرارداد } می باشد.	جز 25 بند 1 ماده 1 شرایط عمومی قرارداد
امور ساختمانی شامل تهیه مواد و اجرای احجام پروسه کاری امورات ( ساختمانی , شبکه برق سیستم سولری و ابرسانی ) اعمار (14) باب پوسته 10 نفری نوع از خشت پخته که شامل تعمیر پوسته , گارد تاور, تنشاپ و حمام و دیواری احاطوی دارای کوردینات و ولسوالی های ذیل ( کلدار- 42SUG90450-07200, کلدار- 42SUG92590-04518, کلدار- 42SUG90500-11850, فرقین- 42STG41252-44685, فرقین- 42STG34999-46361, فرقین- 41SQB59016-48875, فرقین- 41SQB56281-49932, خماب- 41SQB43749-57905, خماب- 41SQB35539-47027, خماب- 41SQB36668-25378, شورتیپه- 42STG82620-32360, شورتیپه- 42STG78550-32650, شورتیپه- 42SUG13508-35910, شورتیپه- 42STG70894-30803 ) برای لوای ششم سرحدی مربوط قوماندانی قول اردوی 209 الفتح. بل احجام کاری به تعداد (10) صفحه میباشد.	جز 29 بند 1 ماده 1 شرایط عمومی قرارداد
اسناد ذیل شامل قرارداد می باشند: {الف} موافقتنامه, {ب} نامه قبولی, {ج} افر داوطلب (د) شرایط خاص قرارداد, {ه} شرایط عمومی قرارداد, {و} مشخصات, انجینیری و تخنیک (ز) نقشه ها, {س} بل احجام کار, لایحه کار.	جز 9 بند 3 ماده 2 شرایط عمومی قرارداد
زبان قرارداد {دری و یا پشتو} میباشد. زبان قرارداد همان زبان افر میباشد.	بند 1 ماده 3 شرایط عمومی قرارداد
قانون نافذ بر این قرارداد {قانون تدارکات, احکام طرز العمل تدارکات و سایر قوانین نافذ امارت اسلامی افغانستان} می باشد.	بند 1 ماده 8 شرایط عمومی قرارداد
جدول فعالیت های قراردادی دیگر {در صورتیکه قراردادی قرارداد فرعی داشته باشد مطابق بند (1) ماده (8) شرایط عمومی قرارداد جدول فعالیت خویش را بادر نظر داشت جدول فعالیت قراردادی اصلی و فرعی و سایر قراردادیان ان تنظیم نماید} میباشد.	بند 1 ماده 9 شرایط عمومی قرارداد
کارمندان کلیدی {امر پروژه و انجینیر ساحه} میباشد.	

<p>مبلغ حد اقل بیمه و مبالغ قابل حذف طور ذیل میبایشد: برای امور ساختمانی، تأسیسات، و مواد خام {مطابق قوانین وپالیسی نافذہ بیمہ درمورد بیمہ وسایر قوانین نافذہ، مربوط دوطلب می باشد}.</p>	<p>بند 1 ماده 13 شرایط عمومی قرارداد</p>
<p>گزارشات بررسی ساحه ویا حدود اربعه: شمالاً ساحه مربوطه، جنوباً ساحه مربوطه، شرقاً ساحه مربوطه غرباً ساحه مربوطه} مطابق ماستریپلان وکوردینات ذکر شده میبایشد.</p>	<p>بند 1 ماده 14 شرایط عمومی قرارداد</p>
<p>{مدیر پروژه باید به استعلامات درمورد شرایط قرارداد، نقشه ها، بل احجام کار مشخصات و وضعیت پروژه جواب ارائه نماید}</p>	<p>بند 1 ماده 15 شرایط عمومی قرارداد</p>
<p>تاریخ تسلیمی ساحه {بعد از تاریخ عقد قرارداد} می باشد.</p>	<p>بند 1 بند 21 شرایط عمومی قرارداد</p>
<p>نهادیکه از روش حکمیت آن استفاده میگردد {مطابق به قانون حکمیت، میبایشد. محل حکمیت امارت اسلامی افغانستان می باشد.</p>	<p>ماده 62 شرایط عمومی قرارداد</p>
<p><b>ب. کنترل زمان</b></p>	
<p>قراردادی پلان کاری امور ساختمانی را در جریان قرارداد به مدت (5)بوم قراردادی پلان کاری خویش را ارائه بدارد}.</p>	<p>بند 1 ماده 25 شرایط عمومی قرارداد</p>
<p>میعاد میان تجدید برنامه کاری امور ساختمان {در جریان قرارداد به مدت (10)بوم قراردادی جهت تجدید ویاتصحیبات پلان کاری خویش را ارائه بدارد}.</p>	<p>بند 3 ماده 25 شرایط عمومی قرارداد</p>
<p>در صورت که برنامه کاری امور ساختمان ناوقت ارائه گردد، از پرداخت بعدی مبلغ (5%) پنج فیصد معطل قرارداد شده الی ارائه پلان کاری تجدید شده معطلی پرداخت ان ادامه میابد.</p>	
<p><b>قرار مکتوب نمبر (3119) مورخ 1392/9/19 ریاست محترم دفتر مقام وزارت دفاع ملی و امر وزارت محترم مالیه اضافه کاری قابل مجرائی نمی باشد.</b> <b>قابل توجه!</b> اصولنامه اجرای بودجه ملی که ضم مکتوب نمبر (1634) مورخ 1444/11/22 از مدیریت عمومی بودجه، ریاست عمومی مالی و بودجه وزارت محترم دفاع ملی موصلت نموده که در قسمت (د قراردادونو او پروژو مدیریت) آن چنین تحریر گردیده است: (22). مخکی له دی چی قراردادونو پیل شی، په قراردادونو کی د هر ډول اضافه کاری لپاره د پروژی تمويل کونکی لیکلی هوکړه او د اختیاری بودیجی په صورت کی، د مالی وزارت د بودیجی عمومی ریاست لیکلی هوکړه اړینه ده. د اختیاری پروژو په قرارداد کی اضافه کاری د 15% څخه زیات د اجراء وړ نه ده. مگر د سختی اړتیا په صورت کی د افغانستان اسلامی امارت د عالی مقام او یا هم د ریاست الوزراء محترم مقام حکم حتمی دی.</p>	<p>بند 1 ماده 26 شرایط عمومی قرارداد</p>
<p><b>ج. کنترل کیفیت</b></p>	

<p><b>میعاد رفع نواقص:</b>  <b>{میعاد رفع نواقص یک سال تقویمی بعد از تکمیل پروژه میباشد}.</b></p>	<p>بند 1 ماده 33          شرایط عمومی          قرارداد</p>
<p><b>پرداخت ها قرار ذیل صورت میگیرد.</b></p> <p>تادیات پولی به اساس قیمت احجام تطبیق شدهی امور ساختمانی، اسناد اصولی، پلان کاری پروژه و پلان کاری تجدید شده که مورد تائید مدیر پروژه، مدیریت های ذیربط و مقامات مسئول ریاست امور ساختمانی و ملکیتها و ریاست تدارکات قرار گرفته باشد از طریق ریاست امور ساختمانی و ملکیتها و ریاست مالی و بودجه وزارت دفاع ملی به اساس فورم (م7) مدیریت عمومی انسجام و منابع ریاست امور ساختمانی و ملکیتها قرار ذیل صورت میگیرد:</p> <p><b>قسط اول:</b> بعد از اجرای (40%) احجام عمومی کار پروژه متناسب به پلان کاری و پلان کاری تجدید شده توسط انجنیر نظارت کننده محاسبه شده و (30%) پول قیمت منظور شده پروسه های کاری اجرا شده الی 30 یوم قابل تادیه میباشد.</p> <p><b>قسط دوم:</b> بعد از اجرای (70%) احجام عمومی کار پروژه متناسب به پلان کاری و پلان کاری تجدید شده توسط انجنیر نظارت کننده محاسبه شده و (60%) دیگر پول قیمت منظور شدهی پروسه های کاری اجرا شده الی 30 یوم قابل تادیه میباشد.</p> <p><b>قسط سوم:</b> بعد از اجرای (90%) احجام عمومی کار پروژه متناسب به پلان کاری و پلان کاری تجدید شده توسط انجنیر نظارت کننده محاسبه شده و (80%) دیگر پول قیمت منظور شدهی پروسه های کاری اجرا شده الی 30 یوم قابل تادیه میباشد؛ همچنان برآورد ثانی را میتوان همزمان با برآورد گزارش پیشرفت کار قسط سوم انجام داد؛</p> <p>(20%) باقی مانده بعد از اجرای پروسه برآورد ثانی پیشرفت کار و اکت دوره تسلیمی مطابق فورم مدیریت عمومی پالیسی و دارایی اصلی ریاست ساختمانی در صورت عدم موجودیت کدام موانع قانونی قابل تادیه میباشد، امور ساختمانی مندرج قرارداد توسط مدیر قرارداد (مدیر پروژه)، شعبات مربوط ریاست امور ساختمانی و ریاست تدارکات سجل گردیده و به جانب مستهلک (جزوات مربوطه) تسلیم داده میشود و جزء اذارای های غیرمنقول وزارت دفاع ملی محسوب میشود؛</p>	<p>بند 1 ماده 40          شرایط عمومی          قرارداد</p>
<p>قرارداد مطابق ماده 47 شرایط عمومی قرارداد: <b>{قابل تعدیل نیست}</b>.</p>	<p>بند 1 ماده 45          شرایط عمومی          قرارداد</p>
<p>فیصدی تناسب پرداخت های تأمینات طبق شرایط شعبه نیازمند (10%) ده فیصد میباشد.</p>	<p>بند 2 ماده 46          شرایط عمومی          قرارداد</p>

<p>بند 1 ماده 47 شرایط عمومی قرارداد</p>	<p>اندازه جریمه تاخیر (0.1) فیصد از قیمت مجموعی قرارداد در مقابل هر روز تاخیر می باشد. حد اکثر رقم پولی جریمه تاخیر یا غیابت الی (10) فیصد قیمت مجموعی قرارداد می باشد، در صورت توافق به تکمیل امور ساختمانی بشکل قسمت وار جریمه تاخیر برای هر قسمت قابل وضع می باشد.</p> <p><b>قابل توجه!</b></p> <p>در متحدالمال شماره (243/231) مورخ 1444/01/25 ریاست عمومی دفتر، وزارت امر بالمعروف، نهی عن المنکر و سمع شکایات ا.ا.ا در مورد اخذ جرایم مالیاتی از اشخاص. چنین نگاشته شده است:</p> <p><b>به وزارت محترم دفاع ملی!</b> السلام علیکم و رحمت الله و برکاته!</p> <p>موضوع: استفتاء در مورد اخذ جرایم مالیاتی از اشخاص.</p> <p>و بعد: وزارت و ادارات امارتی در مورد اخذ جرایم مالیاتی از اشخاصی که مطابق بند 5 مصوبه شماره 7 مورخ 1443/03/18 کابینه امارت اسلامی افغانستان توسط هیئت تعیین شده استفتاء گردیده و مقام عالیقدر امیرالمومنین امارت اسلامی افغانستان در مورد چنین هدایت فرمودند: <b>(په یاده مسئله کی د امام صاحب د مذهب په راجح قول عمل وکړی)</b> مسایل مالیاتی شان را در روشنی و مطابق به استفتاء حل نمایند.</p> <p>همچنان در مکتوب نمبر (4882) مورخ 1444/06/15 ریاست تعقیب تعهدات، هدایات، اوامر، احکام و فرامین معاونیت نظارت و پلیسی ریاست محترم اداره امور ا.ا.ا چنین تحریر شده است:</p> <p><b>د ملی دفاع محترم وزارت اداری ته!</b> السلام علیکم و رحمت الله و برکاته!</p> <p><b>موضوع:</b> د ا.ا.ا مشرتابه عالیقدر امیرالمومنین حفظه الله د 1444/5/9 نیتی د (1470/326) حکم د هیواد د صنفی اتحادیو د مالیاتی جرایمو د معافیت په اړه وړاندیزونه او عرایض او د مالیی محترم وزارت اړوند معلومات د یو گزارش په ترڅ کی د ا.ا.ا د مشرتابه عالیقدر مقام ته وړاندی شوی وو چی د ا.ا.ا مشرتابه عالیقدر امیرالمومنین حفظه الله د پورته گڼه حکم په ترڅ کی داسی فرمایلی وو:</p> <p>وکتل شو!</p> <p>د مالیی محترم وزارت ته! السلام علیکم و رحمت الله و برکاته!</p> <p>و بعد: تاسو ته مخکی هدایت سوی و چی د امام اعظم صاحب رحمه الله په راجح قول عمل وکړی او تعذیر باخذالمال ختم کړی! بناً د یاد حکم مطابق اجراء ترسره کړی! والسلام.</p> <p>د ا.ا.ا د مشرتابه عالیقدر امیرالمومنین حفظه الله پورته گڼه حکم د 1444/5/13 نیتی د (3914) گڼه لیک له لاری د مالیی وزارت سره شریک شوی دی ددی لیک ره وسیله مو د ا.ا.ا د مشرتابه عالیقدر امیرالمومنین حفظه الله پورته گڼه حکم تاسوته د خبرای او اجراءتو په مخه ولیره. والسلام.</p> <p>همین قسم طبق فیصله جلسه (20) مورخ 1444/7/3 ریاست دفتر وزارت محترم دفاع ملی که ذریعه متحدالمال شماره (2201) مورخ 1444/7/7 به این ریاست ارسال گردیده و در موضوع چهارم آن چنین ذکر شده است:</p> <p><b>څلورمه موضوع:</b> د مالی جریمی د ختمیدو په صورت د رامنځ ته شویو مشکلاتو په هکله.</p> <p><b>(د مجلس پریکړه:</b> دا چی مالی جریمه معاف شوی قراردادیان جنس پر وخت نه اکمالوی چی جزواتامونه پی د ناغه کیدو سره مخ کړی. بناً په دی هکله دی د مادی او تخنیکمی معین د شته مشکلات له محترم ملا برادر اخند او ملی تدارکاتو سره شریک کړی او نتیجه دی له مجلس سره شریکه کړی).</p>
<p>بند 1 ماده 48 شرایط عمومی قرارداد</p>	<p>انعام برای انجام تمام امور ساختمان {صفر} فیصد قیمت نهایی قرارداد در فی روز میباشد. حد اعظمی انعام برای انجام تمام امور ساختمان {صفر} فیصد قیمت نهایی قرارداد میباشد.</p>
<p>بند 1 ماده 49 شرایط عمومی قرارداد</p>	<p>پیش پرداخت { قابل تطبیق نیست }</p>
<p>بند 1 ماده 50 شرایط عمومی قرارداد</p>	<p>تضمین اجراء {طبق قانون و طرز العمل تدارکات} میباشد.</p> <p>تضمین اجراءه شکل ضمانت بانکی بادر نظر داشت مندرجات شرطنامه از طریق مراجع ذیربط از یکی از بانک ها معتبر کشور بعد از صدور نامه قبولی در مدت الی (10) یوم توسط داوطلب برنده ارائه گردد.</p>

<p>ارائه نقشه ها و یا رهنمود های عملیاتی و مراقبت به تاریخ بعد از ختم قراردادی و بامتعهد بشمول کورکی ساحه و طبق قرارداد ارائه بدارد صورت می گیرد.</p>	<p>بند 1 هـ. ختم قرارداد ماده 56 شرایط عمومی قرارداد</p>
<p>در صورت عدم ارائه نقشه ها و یا رهنمود های عملیاتی و مراقبت به تاریخ مشخص شده بند 1 ماده 58 شرایط عمومی قرارداد، مبلغ مالی دریافت مواد مندرج بند (1) ماده (56) شرایط عمومی قرارداد توسط متعهد تکمیل نگردد پول از تامينات پرداخت شده 5% از مجموع قرارداد استرداد نخواهد گردید.</p>	<p>بند 2 ماده 56 شرایط عمومی قرارداد</p>
<p><b>حد اکثر تاخیر :</b> خساره های نقدی برای تمام امور ساختمانی در صورت توقف در جریان کارو یا تاخیر در کار پروژه در مقابل هر روز تاخیر {0.1} فیصد از قیمت مجموعی پروژه طور جریمه شرکت متعهد مجبور به پرداخت آن می باشد بعد از بیست و یکم جریمه در صورتیکه امورات کاری پروژه کمتر از (80%) پیشرفته باشد و قراردادی در اجرای امورات عقد شده سعی به خرج ندهد و کار را به سرعت انجام ندهد قرارداد فسخ و طبق قانون تدارکات با شرکت متعهد برخورد صورت خواهد گرفت در صورتیکه امورات کاری پروژه بیشتر از 80 فیصد پیشرفته باشد فسخ قرار داد به نفع دولت نبوده شرکت متعهد به وضع روزانه (0.1%) از قیمت مجموعی پروژه الی به پایه اکمال رسانیده قرارداد جریمه تاخیر گردد و این جریمه نباید از (10%) قیمت مجموعی پروژه تجاوز نماید. در صورتیکه جریمه تاخیر به (10%) قیمت مجموعی پروژه برسد و باز هم قرارداد ختم نگردیده باشد قرارداد فسخ و طبق قانون تدارکات با شرکت متعهد برخورد صورت گیرد. <b>به بند 1 ماده 47 نیز مراجعه شود.</b></p>	<p>جز 6 بند 2 ماده 57 شرایط عمومی قرارداد</p>
<p>فیصدی قابل تطبیق به ارزش کار امور ساختمان تکمیل نشده که بیانگر مصارف اضافی به اداره جهت تکمیل کار امور ساختمان :</p>	<p>بند 1 ماده 59 شرایط عمومی قرارداد</p>
<p>{نظریه محاسبه از طرف مدیر پروژه و هئیت برآورد ثانی فیصدی ان تعیین خواهد گردید}.</p>	<p>بند 1 ماده 61 شرایط عمومی قرارداد</p>

## قسمت ششم: مشخصات تخنیکي و شرایط اجرا

### یادداشت ها در مورد مشخصات عمومی

این یادداشت صرف جهت ترتیب مشخصات تخنیکي شمرطنامه توسط داوطلب می باشد این معلومات در اسناد نهایی شامل نمی باشند. مشخصات تخنیکي واضح و دقیق یک پیش شرط ارائه آفر بصورت واقعی و رقابتی بدون شروط و انحراف از جانب داوطلبان میباشد.

در داوطلبی باز داخلی، مشخصات تخنیکي طوری ترتیب گردد تا سبب ایجاد رقابت بیشتر گردیده و توضیحات واضح طرز کار، مواد خام، و انجام امور ساختمان تدارک شده را داشته باشد. این صرف بخاطر اطمینان اقتصادی، مثریت و منصفانه بودن که سبب ارائه آفر جوابگو و تسهیل پروسه ارزیابی آفر گردد، می باشد.

مشخصات تخنیکي بیانگر اینکه تمام اجناس و مواد خام ترکیب شده کار امور ساختمان جدید، غیرمستعمل، آخرین یا جدیدترین مودلهای فعلی، و شامل تمام پیشرفت های اخیر در طرح و دیزاین مواد باشد، مگر اینکه در قرارداد طور دیگری تذکر رفته باشد.

مشخصات تخنیکي از پروژه های مشابه قبلی قابل استفاده میباشد. اکثر مشخصات تخنیکي که برای اجرای قرارداد امور ساختمانی مناسب باشد، از جانب اداره یا انجینیر تحریر میگردند. مشخصات تخنیکي معیاری با کاربرد فراگیر تمام سکتور ها وجود ندارد، اما اصول و عرف پا بر جا موجود در این اسناد منعکس گردیده است.

معیاری سازی مشخصات تخنیکي برای کار امور ساختمان تکراری با شرایط مرتبط در سکتور های دولتی چون شاه راه ها، بنادر، قطار آهن، مسکن شهری، آبیاری، و تامین آب سبب صرفه جویی در تدارکات عامه میگردد. مشخصات تخنیکي عمومی شامل طرز کار، مواد و تجهیزات که معمولاً در امور ساختمان استفاده میگردد، میباشد. ضروری نیست تا در هر قرارداد امور ساختمان مشخص استفاده گردد. هرگونه حذف یا ضمیمه در امور ساختمان مشخص، بر وفق مشخصات تخنیکي عمومی باشد. مشخصات تخنیکي عمومی مشخصات اند که توسط وزارت های سکتوری/نهاد های مسلکی در افغانستان و یا توسط سازمان بین المللی استاندارد (ISO) صادر شده باشد.

توجه داشت که مشخصات تخنیکي ترتیب شده محدود نباشد. مشخصات تخنیکي تهیه شده از نهاد های داخلی یا بین المللی مبین این باشد که اجناس، مواد و طرز کار مطابق مشخصات تخنیکي بوده و مشخصات تخنیکي معادل یا بالاتر از معیارات ذکر شده، قابل قبول میباشد. جهت تطبیق، ماده نمونوی ذیل در شرایط خاص یا مشخصات تخنیکي درج گردد.

### معادل بودن معیار ها و کود ها

در صورتیکه از معیارات و کود های خاص جهت تهیه اجناس و خدمات، انجام یا آزمایش امور ساختمان اشاره شده باشد، آخرین ویرایش معیارات مناسب تحت این قرارداد قابل تطبیق میباشد. مگر اینکه صریحاً طور دیگری تذکر رفته باشد. هرگاه معیارات و کود ها از نهاد های جمهوری اسلامی افغانستان یا از کشور یا منطقه خاص باشد، معیار های دیگر معادل یا بالاتر از آن مشروط بر توافق کتبی و بررسی قبلی مدیر پروژه، قابل قبول می باشد. قراردادی، تفاوت میان معیار های مشخص شده و معیار های بدیل پیشنهاد شده را بصورت واضح کتبی ارائه و در جریان (28) روز قبل از توافق کتبی مدیر پروژه، آن را به مدیر پروژه تسلیم می نماید. در صورتیکه انحراف پیشنهاد شده توسط قراردادی بصورت قابل ملاحظه معادل یا بالاتر از کیفیت مشخص شده نباشد، قراردادی معیار های مشخص شده اسناد داوطلبی را برآورده نماید. لایحه کار امورات ترمیماتی تعمیر ملبوسات.

رسم توضیحی 1

## یادداشت‌ها در مورد بل احجام کار

این یادداشت صرف معلومات برای ترتیب بل احجام کار به اداره بوده و در اسناد نهایی شامل نمیگردد. اهداف اهداف بل احجام کار عبارت اند از:

- 1- ارائه معلومات کافی مقدار امور ساختمان قابل اجرا که سبب تهیه آفر بشکل متمر و درست از جانب داوطلب میگردد؛
- 2- ارائه بل احجام کار قیمت گذاری شده جهت ارزیابی امور ساختمان اجرا شده در صورت عقد قرارداد. برای بدست آوردن اهداف فوق، امور ساختمان به شکل اقلام در بل احجام کار با جزئیات کافی ارائه میگردد. همچنان امور ساختمان با تفکیک بخش ها یا امور ساختمان با ماهیت مشابه که در ساحات مختلف، شرایط مختلف انجام و سبب بررسی مصارف از جهات مختلف میگردد، صورت گیرد.

با در نظر داشت نیاز فوق، طرح و محتوای بل احجام کار باید تا حد ممکن ساده و خلاصه باشد. جدول مزد کار

جدول کار روزانه صرف زمانی شامل میگردد که احتمال امور ساختمان پیش بینی نشده بیرون از بل احجام کار بیشتر باشد. جهت بررسی واقعی بودن نرخ ارائه شده داوطلب در بل احجام کار، جدول کار روزانه مرکب از موارد ذیل میباشد:

- 1- لست بخش های مختلف نیروی کار، مواد و تاسیسات امور ساختمان که به آن روز کار نرخ داده شده یا قیمت ها درج میگردد، با بیانیه شرایط پرداخت امور ساختمان به قراردادی
- 2- مقدار اسمی برای هر قلم کار روزانه که از جانب هر داوطلب به نرخ کار روزانه قیمت گذاری میگردد.

### مبالغ احتمالی

یک مبلغ احتمالی عمومی برای شرایط احتمالی فزینی (افزایش مقدار) در بل احجام کار شامل میگردد.

همچنان هزینه احتمالی برای افزایش ممکن قیمت منحیث مبلغ احتمالی در بل احجام کار قیمت گذاری شده ارائه میگردد.

شامل نمودن مبلغ احتمالی سبب تسهیل تصویب بودجه و جلوگیری از درخواست دورانی برای نیاز های آینده میگردد.

در صورت استفاده مبلغ احتمالی (Contingency Allowance) روش استفاده و مقام با صلاحیت منظور کننده آن که معمولاً مدیر پروژه میباشد، در شرایط خاص قرارداد ذکر میگردد. تصحیح اشتباهات محاسباتی

هرگاه اشتباه محاسباتی توسط داوطلب در قیمت فی واحد یا قیمت مجموعی صورت گرفته باشد، داوطلب می تواند قبل از تسلیمی آفر آنرا تصحیح و هر تصحیح توسط شخص با صلاحیت که آفر را امضا نموده، امضا گردد. بل احجام کار توام با بیانیه ذکر مقدار مجموعی اصلاحات وارده در بل احجام کار قیمت گذاری شده، ارائه میگردد.

اداره یادداشت ذیل را در هر بل احجام کار ذکر می نماید:



قسمت نهم - فورمه های قرارداد و تضمین

عنوان فورمه ها	فورمه ها
تضمین آفر: تضمین بانکی	فورمه امور ساختمان کوچک/05
اظهار نامه تضمین آفر	فورمه امور ساختمان کوچک/06
تضمین اجرا (غیر مشروط)	فورمه امور ساختمان کوچک/07
تضمین پیش پرداخت: تضمین بانکی	فورمه امور ساختمان کوچک/08
موافقت نامه قرارداد	فورمه امور ساختمانی کوچک/09

به مقام محترم ریاست تدارکات!

محترماً:

یک جلد کنده شرطنامه معیاری قرارداد [ ] تهیه مواد و اجرای احجام پروسه کاری امورات ( ساختمانی , شبکه برق سیستم سولری و ابرسانی ) اعمار (14) باب پوسته 10 نفری نوع از خشت پخته که شامل تعمیر پوسته , گارد تاور, تشناب و حمام برای لوای ششم سرحدی مربوط قوماندانی قول اردوی 209 الفتح سال مالی 1403

درقید ) صفحه امورات فوق ترتیب و تانیداً به مقام محترم تقدیم است .

ترتیب کننده شرطنامه : مایل آغا (سلطانی)

بالاحترام

کمیته موظف تانید شرطنامه ها :

1- انجینر رحمت الله (زاگر)

2- مولوی عبدالمنان (کلیم)

3- عتیق الله (حمزه)

4- کلیم (صدیق)

فورمه های نمونوی قابل قبول تضمین آفر، اجرا و پیش پرداخت ارائه گردیده است. داوطلبان فورمه های تضمین اجرا و پیش پرداخت را در این پروسه خانه پری نمی نمایند تنها داوطلب برنده این دو فورمه را ارائه می نمایند.

تضمین آفر: تضمین بانکی  
فورمه امور ساختمان کوچک/05

بانک: {نام و آدرس بانک درج گردد}.....

ذینفع: {نام و آدرس اداره درج گردد}وزارت دفاع ملی، ریاست تدارکات

تاریخ: {روز، ماه و سال تسلیمی آفر درج گردد} / / 1403

شماره تضمین بانکی آفر {شماره درج گردد}.

اطلاع یافتیم که {نام مکمل داوطلب درج گردد}

تحت اعلان تدارکات شماره {به شما ارائه نموده است}.

بر علاوه می دانیم که مطابق شرایط شما، آفر باید همراه با تضمین آفر ارائه گردد.

بر اساس درخواست داوطلب، ما {نام بانک درج گردد}..... بدینوسیله به صورت قطعی تعهد میسپاریم که بدون تعلل، مبلغ مجموعی {مبلغ به حروف و ارقام درج گردد} را بعد از دریافت اولین تقاضای تحریری شما در صورت که داوطلب مرتکب اعمال ذیل گردیده باشد، بپردازیم:

(1) تغییر یا انصراف از آفر در میعاد اعتبار آفر و بعد از انقضای مدت معینه تسلیمی آفر؛

(2) انکار داوطلب از پذیرش تصحیح اشتباهات حسابی در جدول قیمت های ارائه شده در آفر؛

(3) اجتناب از عقد قرارداد، مطابق مندرجات شرطنامه و مطالبه پیشنهاد از طرف داوطلب برنده؛

(4) فراهم نکردن تضمین اجرای قرارداد مطابق مندرجات شرطنامه از طرف داوطلب برنده؛

(5) در صورت محرومیت داوطلب به دلیل تخطی در این داوطلبی مطابق حکم ماده چهل و نهم این قانون.

این ضمانت در حالات ذیل فاقد اعتبار خواهد شد:

(6) در صورتیکه داوطلب برنده باشد به محض دریافت کاپی های قرارداد امضا شده توسط داوطلب و فراهم سازی تضمین

اجرا طبق دستورالعمل برای داوطلبان؛ یا

(7) در صورتیکه داوطلب برنده نباشد، به محض (1) امضای قرارداد با داوطلب برنده؛ یا (2) 28 روز بعد از ختم میعاد

اعتبار آفر به شمول میعاد تمدید مدت اعتبار آفر {تاریخ ختم آفر درج گردد}.....

در نتیجه، هرگونه تقاضا برای پرداخت تحت این تضمین باید توسط ما قبل از میعاد فوق دریافت شده باشد.

این تضمین تابع مقرره منتشره شماره 785 اطاق تجارت بین المللی میباشد.

امضا: {امضای مسئول مربوط درج گردد}.....

مهر: {مهر گردد}.....

اظهار نامه تضمین آفر  
فرمه امور ساختمان کوچک/06  
قابل تطبیق نیست

شماره اعلان تدارکات: { }

شماره شرطنامه داوطلبی:

شماره آفر بدیل: {وجود ندارد}

تاریخ: {روز، ماه و سال تسلیمی آفر درج گردد} / /

به: { .....

ما اشخاصیکه در زیر امضا نمودیم، اظهار مینمائیم که:

ما میدانیم که، طبق شرایط شما، آفر باید همراه با اظهارنامه تضمین آفر ارائه گردد.

ما می پذیریم که در صورت نقض وجایب مان تحت شرایط آفر ما از عقد قرارداد با اداره برای مدت {تعداد سال درج گردد}..... سر از {تاریخ درج گردد}..... محروم گردیم. وجایب داوطلب تحت این آفر شامل موارد ذیل می باشد:

- 1- ارائه معلومات نادرست در مورد اهلیت داوطلب؛
- 2- تغییر یا انصراف در ميعاد اعتبار آفر و بعد از انقضای مدت معینه تسلیمی آفر؛
- 3- انکار داوطلب از پذیرش تصحیح اشتباهات حسابی در جدول قیمت های ارائه شده در آفر؛
- 4- اجتناب از عقد قرارداد، مطابق مندرجات شرطنامه و مطالبه پیشنهاد از طرف داوطلب برنده؛
- 5- فراهم نکردن تضمین اجرای قرارداد مطابق مندرجات شرطنامه از طرف داوطلب برنده.

این اظهار نامه تضمین آفر در صورت برنده شدن ما و تسلیمی تضمین اجرای قرارداد و امضای قرار داد با داوطلب برنده ویا 28 روز بعد از ختم ميعاد اعتبار آفر مان فاقد اعتبار می گردد.

امضا: {امضای شخصی که صلاحیت امضای این اظهار نامه را دارد}.....

دارای صلاحیت امضای این اظهار نامه از طرف: {نام داوطلب درج گردد}.....

تاریخ: {روز، ماه و سال درج گردد}.....

مهر: {مهر گردد}.....

{بیادداشت: در صورت شرکت مشترک، این اظهار نامه تضمین آفر باید به نام تمام شرکا آفر را ارائه گردد}.....

## تضمین اجرا بانکی (غیر مشروط)

### فرم امور ساختمان کوچک/07

بانک: {نام و آدرس بانک درج گردد}.....

ذینفع: {نام و آدرس اداره درج گردد}.....

تاریخ: {روز، ماه و سال تسلیمی آفر درج گردد}.....

شماره تضمین بانکی آفر {شماره درج گردد}.....

{به اساس درخواست داوطلب برنده، بانک این فرم را مطابق رهنمود ارائه شده خانه پری می نماید}

اطلاع حاصل نمودیم که {نام مکمل قراردادی درج گردد}.....، که منبع بنام "قراردادی" یاد می شود، قرارداد شماره {شماره قرارداد درج گردد} مؤرخ {روز، ماه و سال درج گردد}..... را که منبع بنام قرارداد یاد می شود با اداره محترم شما بمنظور انجام {نام قرارداد و توضیح مختصر امور ساختمانی درج گردد}..... عقد می نماید.

علاوه بر آن، ما میدانیم که طبق شرایط این قرارداد، تضمین اجراء نیز لازم می باشد.

به درخواست قراردادی، ما تعهد می نمایم که بدون چون و چرا مبلغ {مبلغ} 17 به حروف و ارقام درج گردد}..... را بمجرد دریافت اولین تقاضای کتبی شما که نشان دهنده تخطی قراردادی از شرایط مندرج قرارداد باشد، بدون ارائه دلایل و زمینه های ارسال تقاضا از جانب شما، بپردازیم.

این تضمین (28) روز بعد از تسلیمی تصدیقنامه تسلیمی امور ساختمان به ما یا الی تاریخ {روز، ماه و سال} 18 درج گردد}..... هر کدام که اول صورت گیرد، اعتبار دارد و هر نوع تقاضا برای پرداخت مطابق این تضمین باید قبل از تاریخ متذکره به دفتر بانک تسلیم داده شود.

این تضمین تابع مقرره منتشره شماره 785 اطاق تجارت بین المللی، به استثنای فقره 2 ماده 20 (الف) آن میباشد.

{امضاء، نام و وظیفه نماینده با صلاحیت بانک و اكمال کننده درج گردد}

{مهر بانک}

{مهر اكمال کننده}

<sup>17</sup> {تضمین کننده (بانک) مبلغ که بیانگر فیصدی قیمت قرارداد را که به اسعار قرارداد یا قابل تبادل قابل قبول اداره، تبدیل شده درج مینماید}  
<sup>18</sup> {این تاریخ (28) روز بعد از تاریخ تخمینی تکمیل میباشد. اداره توجه باید داشت که در موقع تمدید میعاد تکمیل امور ساختمان، تمدید این تضمین را از بانک بصورت کتبی قبل از ختم اعتبار تضمین اجراء درخواست نماید. جهت تهیه این تضمین، اداره یادداشت زیر را در قسمت آخر پاراگراف این فرم درج مینماید: "تضمین کننده (بانک) به یک تمدید زمان برای مدت (6) ماه یا (1) سال در مقابل درخواست کتبی اداره قبل از ختم اعتبار تضمین، موافقه مینماید"}.

## تضمین پیش پرداخت: تضمین بانکی

### فرمه امور ساختمان کوچک/08

در این پروژۀ پیش پرداخت قابل تطبیق نیست

{په اساس درخواست داوطلب برنده، بانک این فرمه را مطابق رهنمود ارائه شده خانه پری می نماید}

بانک: {نام و آدرس بانک درج گردد}

ذینفع: {نام و آدرس اداره درج گردد}

تاریخ: {روز، ماه و سال تسلیمی آفر درج گردد}

شماره تضمین بانکی آفر {شماره درج گردد}

ما {نام قانونی و آدرس بانک درج گردد} اطلاع حاصل نمودیم که {نام و آدرس قراردادی درج گردد}، که منبع بنام "قراردادی" یاد می شود، قرارداد شماره {شماره قرارداد درج گردد} مؤرخ {روز، ماه و سال درج گردد} را که منبع بنام قرارداد یاد می شود با اداره محترم شما بمنظور اجرای امور ساختمان {نام قرارداد توضیح مختصر امور ساختمان درج گردد} عقد نماید.

علاوه بر آن، ما میدانیم که طبق شرایط این قرارداد، پیش پرداخت در مقابل تضمین پیش پرداخت صورت میگیرد.

به درخواست قراردادی، تعهد می نمایم که بدون چون و چرا مبلغ {مبلغ به حروف و ارقام درج گردد} را بمجرد دریافت اولین تقاضای کتبی شما که نشان دهنده تخطی قراردادی ناشی از استفاده پیش پرداخت برای اهداف غیر از مصارف تجهیز صورت گرفته باشد، به شما بپردازیم.

این یک شرطی است برای تهیه هر نوع مطالبه و پرداخت تحت این ضمانت طوریکه پیش پرداخت متذکره فوق باید توسط قراردادی به حساب نمبرش دریافت شده باشد {شماره و محل حساب درج گردد}

مبلغ این تضمین بصورت تدریجی به اندازه باز پرداخت پیش پرداخت توسط قراردادی که در کاپی بیانیه موقت یا تصدیقنامه پرداخت از آن تذکر و به ما ارائه گردیده، کم میگردد. این تضمین بمجرد دریافت کاپی تصدیقنامه پرداخت که بیانگر اینکه (80) فیصد قیمت قرارداد برای پرداخت تصدیق گردیده، یا به تاریخ {روز، ماه و سال} 19 درج گردد فاقد اعتبار میگردد.

این تضمین تابع مقررۀ منتشره شماره 785 اطاق تجارت بین المللی، میباشد.

{امضا نماینده با صلاحیت اخذ گردد}

{مهر بانک}

<sup>19</sup>{این تاریخ (28) روز بعد از تاریخ تخمینی تکمیل میباشد. اداره توجه باید داشت که در موقع تمدید میعاد تکمیل امور ساختمان، تمدید این تضمین را از بانک بصورت کتبی قبل از ختم اعتبار تضمین اجرا درخواست نماید. جهت تهیه این تضمین، اداره بآداشت زیر را در قسمت آخر پاراگراف این فرمه درج مینماید: "تضمین کننده (بانک) به یک تمدید زمان برای مدت که نباید بیشتر از (6) ماه یا (1) سال در مقابل درخواست کتبی اداره قبل از ختم اعتبار تضمین، موافقه مینماید"

## فرمه موافقتنامه قرارداد فرمه امور ساختمانی کوچک/09

لر در این موافقتنامه قرارداد هرگونه تصحیح یا تعدیل از اثر اصلاح اشتباهات محاسبوی مطابق ماده 28 دستور العمل برای داوطلبان، تعدیل قیمت در جریان پروسه ارزیابی مطابق بند 3 ماده 16 دستور العمل برای داوطلبان، انتخاب آفر بدیل مطابق ماده 18 دستور العمل برای داوطلبان، انحرافات قابل قبول مطابق ماده 27 دستور العمل برای داوطلبان، یا تغییرات دیگری موافقه شده دوطرف مجاز در شرایط عمومی قرارداد چون تغییر کارمندان کلیدی، قراردادی های فرعی، جدول بندی، و امثال آن شامل می باشد.

این موافقتنامه به تاریخ {سال، ماه و روز} درج گردد. میان {نام و آدرس اداره} درج گردد. و {نام و آدرس داوطلب برنده} درج گردد. عقد گردیده است.

اداره آفر داوطلب برنده را جهت اجرا، تکمیل و رفع هرگونه نواقص ناشی از اجراءات در قرارداد {نام و نمبر} تشخیصیه قرارداد درج گردد. .... پذیرفته و قراردادی قرارداد متذکره را اجرا می نماید.

این موافقتنامه موارد ذیل را در بر می گیرد:

1. کلمات و اصطلاحات شامل این موافقتنامه عین معنی را افاده می نمایند که بترتیب در شرایط قرارداد به آن نسبت داده می شوند، آنها تشکیل دهنده و بخشی از این موافقتنامه تلقی میگردند.
2. قراردادی در مقابل پرداخت اداره تعهد می نماید که قرارداد امور ساختمان را اجرا، تکمیل و هرگونه نواقص را مطابق شرایط این قرارداد رفع می نماید.
3. اداره نیز تعهد می نماید که قیمت قرارداد یا دیگر مبلغ قابل پرداخت تحت شرایط این قرارداد را در مقابل اجرا، تکمیل، و رفع نواقص امور ساختمان در زمان و شیوه مشخص شده در این قرارداد پرداخت نماید.
- 4.

طرف های شاهد که سبب تشکیل این موافقتنامه گردیده اند:

{خانه پری} درج گردد	مهر در حضور
{خانه پری} درج گردد	امضا، مهر، و تسلیم گردید
{خانه پری} درج گردد	در حضور
{امضا توسط نماینده با صلاحیت اداره}	امضا الزام آور اداره:
{امضا توسط نماینده با صلاحیت قراردادی}	امضا الزام آور قراردادی:



امارت اسلامی افغانستان  
وزارت دفاع ملی  
ریاست ساختمانی و اداره ملکیت ها  
مدیریت عمومی انجینری

لایحه کار

اجرای پروسه های کاری امورات ساختمانی شبکه برق سیستم سولری و ابرسانی برای اعمار 14  
باب پوسته 10 نفری از کشت پخته تعمیر پوسته،گارد تاور،تشناب و حمام ،دیوار احاطوی برای  
لوای ششم سرحدی مربوط قوماندانی قول اردو 209 الفتح .

22 - حوت - 1402

+ فهرست مطالب

3	بخش اول	1.
3	خلاصه پروژه:	1.1
3	موقعیت پروژه:	1.2
3	هدف اعمار پروژه:	1.3
3	تشریح خلاصه پروژه:	1.4
3	مرجع تماس:	1.5
3	ارایه نمودن اسناد لازمی توسط متعهد:	1.6
4	پلان کاری و گزارش هفته وار پروژه:	1.7
4	بازدید از ساحه کار:	1.8
4	مدت زمان تکمیل پروژه:	1.9
5	محدوبیت های کاری پروژه:	1.10
5	هماهنگی کارمندان در ساحه کار:	1.11
5	مسائل مربوط به محیط زیست:	1.12
5	دفع ذباله جات:	1.13
5	مسائل امنیتی:	1.14
6	هشدار عدم تطابق:	1.15
6	مسائل امنیتی:	1.16
6	نیازمندی های کود:	1.17
6	تجهیزات و ملکیت های دولتی:	1.18
6	ضمانت / ورنیتی:	1.19
6	ضرورت های فنیکی:	1.20
6	ضرورت های عمومی:	1.21
7	مشخصات فنیکی	2.
7	بخش ساختمانی:	2.1
8	بخش نیازمندیهای فنیکی	3.
8	تطابق دهی:	3.1
8	محدوبیت فضای کاری:	3.2
8	ساختمانهای موقتی:	3.3
8	لست کودها و معیارهای فنیکی:	3.4
8	بخش بهبود ساحه	4.
8	معلومات عمومی:	4.1
8	حفاظت از محیط زیست:	4.2
8	اطلاعات:	4.3
9	دفع ذباله جات:	4.4
9	سیستم زهکشی:	4.5
9	مصالح:	4.6
9	مواد مصالح:	4.7
9	پاک کاری بعد از اتمام کار ساخت و ساز:	4.8



## 1. بخش اول

### 1.1. خلاصه پروژه:

تهیه مواد، تجهیزات مورد ضرورت جهت اجرای پروژه های کاری امورات ساختمانی شبکه برق سیستم سولاری و ابرسانی برای اعمار 14 باب پوسته 10 نفری از خشت پخته تعمیر پوسته،گارد تاور،تکتاب و حمام،دیوار احاطوی برای لوای ششم سرحدی مربوط قوماندانی قول اردو 209 الفتح.

### 1.2. موقعیت پروژه:

قوماندانی قول اردو 209 الفتح.

### 1.3. هدف اعمار پروژه:

هدف این پروژه جهت ادای نماز پنج گانه باجماعت منسوبین ویرسوتل قوماندانی قول اردو 209 الفتح میباشد.

### 1.4. تشریح خلاصه پروژه:

قراردادی باید تمام کارگران، تجهیزات، لوازم، ماشینری برای اجرای پروژه های کاری امورات ساختمانی شبکه برق سیستم سولاری و ابرسانی برای اعمار 14 باب پوسته 10 نفری از خشت پخته تعمیر پوسته،گارد تاور،تکتاب و حمام،دیوار احاطوی برای لوای ششم سرحدی مربوط قوماندانی قول اردو 209 الفتح نماید. قرارداد باید بهترین طرق ستندرد برای ساخت ساز دیوار مندرکده با تمام مشخصات نقشه های منظور شده و جداول برآورد احجام استفاده نماید و هیچ نخراتی را در نقشه ها، برآورد احجام، مواد قابل استفاده نیاورده و در تطبیق پروژه های کاری از فهم مسلکی و علمی طور آگاهانه انجام دهد که پروژه های کاری فرارذیل میباشد.

### 1.5. مرجع تماس:

امریت سهیلانت انجینری قطعه مربوطه و مدیریت عمومی سهیلانت انجینری ساحوی با تمام مشخصات آن از هییل ایمیل آدرس، نمبر کیلفون، نام و رقبه آن.

### 1.6. ارایه نمودن اسناد لازمی توسط متعهد:

قبل از اینکه متعهد کار پروژه را درساحه شروع نماید، مکلف است که اسناد ذیل را تهیه و به ریاست ساختمانی و ملکیت ها جهت تصدیق و تأیید ارایه نماید، تا اجرای کار و مدیریت پروژه بصورت درست به پایه اكمال برسد.

1.6.1. متعهد مکلف است که پلان کنترولی کمیت و کیفیت پروژه رایه مدیریت عمومی سهیلانت انجینری ساحوی ریاست ساختمانی و ملکیت ها در مدت یک هفته طبق مشخصات پروژه مربوطه بعد از عقد قرارداد جهت تصدیق و تأیید ارایه نماید.

1.6.2. متعهد مکلف است که پلان ایمنی پروژه را برای مدیریت عمومی سهیلانت انجینری ساحوی ریاست ساختمانی و ملکیت ها در مدت یک هفته طبق مشخصات پروژه مربوطه بعد از عقد قرارداد جهت تصدیق ارایه نماید.

1.6.3. متعهد مکلف است که پلان کار (سیکول کار) را که به تفصیل طریقه امور پیشبرد و تکمیلی پروژه مذکور را بیان نموده به مدیریت عمومی سهیلانت انجینری ساحوی ریاست ساختمانی و ملکیت ها در مدت یک هفته طبق مشخصات پروژه مربوطه بعد از عقد قرارداد جهت تصدیق ارایه نموده.

1.6.4. تیم کاری و مسلکی متعهد: متعهد مکلف است که تیم کاری و مسلکی خویش را با اسناد تحصیلی، نمبر تماس و ایمیل آدرس جهت هماهنگی، تفاهم و حل مشکل به ریاست ساختمانی و اداره ملکیت ها ارایه نماید، تا اطمینان حاصل گردد که کار پروژه به شکل درست پیش برده میشود.

### جدول معرفت تیم مسلکی و فنی متعهد

شماره	وظیفه	درجه تحصیل	رشته تحصیل	تجربه کاری	تجربه کار در پروژه مشابه	تعداد نفر
1	مدیر عمومی پروژه	حداقل لیسانس		3 سال	3 سال	1
2	انجینیر ساختمان	حداقل لیسانس	انجینیر ساختمان	3 سال	3 سال	1
3	انجینیر برق	حداقل لیسانس	انجینیری برق	3 سال	3 سال	1
4	انجینیر ابرسان	حداقل لیسانس	انجینیری ابرسانی	3 سال	3 سال	1

جدول ثبت تحویل دهی‌ها				
بروزة:	اجرای پروژه های کاری امورات ساختمانی شبکه برق سیستم سولاری و ابرسانی برای اعمار 14 باب پوسته 10 تقری از خشت پخته تعمیر پوسته،گارد نور،تستاب و حمام ،دیوار احاطوی برای لوای ششم سرحدی مربوط قومانداتی قول اردو 209 الفتح.			
شماره تحویل‌دهی	شرح اعلامی که باید تسلیم داده شود			
باید تحویل داده شود:				
شماره پروپوزل داوطلب	همراه پروپوزل	ED و یا CPMD- PM	مفتوزی-CPMD بعد از اعزام جهت	در جریان اجرای پروژه
خریخت پروژه، قبل از پورنخت نهایی	در جریان اجرای پروژه	در جریان 30 روز	بعد از اعزام جهت	پورنخت نهایی
S7010				پالن‌های تقویمی
S7011	X			پالن تقویمی داوطلب و پالن اجرایی
S7012	X			اشخاص ارتباطی داوطلب
S7013	X			تجربه داوطلب
S7014	X	X	X	گزارش از وضعیت هتئوار
S7015		X	X	پالن تقویمی قراردای و پیش‌بینی‌ها
S7020				کتابک‌ها
S7021			X	100٪ میزان نقشه های تطبیقی مهندسی، میخانیکی، برق و ساختمانی
S7022		X	X	تحویل دهی های مواد

**نوت:** مدیر عمومی پروژه مسئول بخش تخنیک بی خطر(ایمنی) و کنترول کمیت و کیفیت با در نظر داشت مواد مندرج شرایط خصوصی و عمومی نهاد استفاده کننده و قرارداد میباشد.

#### 1.7. یلان کاری و گزارش هفته وار پروژه:

1.7.1. قراردادی باید پالن کاری مکمل قبل فهم را برای مدیریت های سهیلت انجینری ساحوی و مرکز ریاست ساختمانی و اداره ملکیت ها در مدت یک هفته بعد از عقد قرارداد جهت تصدیق و تأیید ارایه و پالن کاری پروژه باید تمام مشخصات پروژه های کاری پروژه، لسٹ پرسونل کاری پروژه با تمام مشخصات و انرس انهلوفراردادی ها فرعی که برای انجام پروژه های کاری پروژه معرفی میگردد باید دارای تمام مشخصات آنها از هیل ایمیل انرس، نام کمپنی، مهارت های کمپنی، پرسونل مسلکی، پرسونل جغرفی و غیره را باید جهت تکفیدی انرا هیل از اعماز پروژه بدر نظر داشت تمام ضروریت های پروژه به زبان دری و انگلیسی تهیه و تصدیق نماید.

1.7.2. متعهد باید گزارش هفته وار جریان کار پروژه را با جزئیات طبق پالن کاری باید شده پروژه آرایه نماید و هدف از گزارش هفته وار جهت مطمین شدن انجام پروژه های قرارداد شده پروژه در مدت معین ان(مدت زمان تکمیل پروژه شامل دوسیه پروژه میباشد) با کمیت و کیفیت و مقدار پیشرفت فصدی تکمیل پروژه در محل کار ساخت ساز پروژه و گزارش پروژه باید دارای عکس های دیجیتلی هیل از اعماز هر پروژه های کاری پروژه در جریان پروژه های کاری و بعد از تکمیل هر پروژه کاری پروژه و همه عکس ها باید دارای تاریخ، وقت و کوردینات به زبان دری و انگلیسی تحریر شده باشد تا اطمینان حاصل گردد که پروژه متذکره در وقت و زمان معین ان در محل تعین شده با همه مشخصات قرارداد شده انجام میناید و گزارش اگری پروژه باید دارای همه عکس های پروژه در بگ (DVD) ضمیمه باشد.

#### 1.8. باز دید از ساحه کار:

داوطلب میتواند هیل از اینکه در داوطلبی این پروژه شرکت نماید، از ساحات پروژه باز دید نموده تا از امنیت، راه های انتقالی، دسترسی به مواد، دسترسی به ماشینری، دسترسی به قوای بشری، اسناد پروژه و غیره موضوعات مربوطه این پروژه خود را آگاه و مطمین ساخته تالسداد و هیات دهیق را برای پیشبرد این قرارداد ارایه نماید.

#### 1.9. مدت زمان تکمیل پروژه:

1.9.1. تمام پروژه های کاری لازمی پروژه باید در مدت تعین شده پروژه که ضم دوسیه پروژه هذا میباشد با در نظر داشت تمام ستندر های انجینری، قواین تراکئی و نافذده کشور به پایه اگمال رساند.

1.9.2. متعهد باید قبل از اعزام کار پروژه باید تمام وسایل، لوازم، تجهیزات، پرسونل مسلکی، پرسونل غیر مسلکی، پلن کاری، پلن ایمنی، پلن کنترل کیفیت و غیره را باید در مدت ده یوم بعد از عقد قرارداد و اجازه اعزام کار پروژه تکمیل و تصدیق نماید.

#### 1.10. محتویات های کاری پروژه:

متعهد باید ساحه کار پروژه را که توسط امریت صنایعات انجینری قطعه مربوطه تثبیت میگردد مسولیت دارد که به ملکیت مجاور تجاوز ننموده و تمام پرسونل متعهد، قراردادی های فرعی و غیره کارگران قراردادی خارج از محوطه کاری پروژه بدون هماهنگی با انجینر مراقبت کننده و امریت صنایعات انجینری قطعه مربوطه رفت آمد نه نماید.

#### 1.11. هماهنگی کارمندان در ساحه کار:

امریت صنایعات قطعات مربوطه با در نظر داشت مواد مرتبط و مندرج شرایط خصوصی و عمومی نهاد استفاده کننده، شخص را موظف نماید، تا کارمندان شرکت، تجهیزات و اجناس را از فراول قطعه الی ساحه کار در داخل قطعه طبق پالیسی امنیتی سکورت و با رهنمایی نماید.

متعهد مکلف است که افراد مطمئن راجهت اكمال اجناس، لوازم و تجهیزات مورد نیاز پروژه های کاری قرارداده شده قطعات و جزواتم مربوطه توظیف و استخدام نماید.

#### 1.12. مسائل مربوط به محیط زیست:

شرکت متعهد مکلف به پاک کاری و نورساختن موادفاضله ساختمانی، که از اثر اجرای پروژه های ساختمانی در ساحه کار باقی مانده است میباشد، و شرکت متعهد از اجرات خویش انجینری مراقبت کننده ریاست ساختمانی و اداره ملکیت هارا مستحضر سازد.

شرکت متعهد باید ساحه کار را در ختم هر روز کاری پاک نموده و بعد از تکمیل پروژه طبق هدایات (کنترلر پروژه) نماینده ریاست ساختمانی و اداره ملکیت ها تمامی مواداضافه خرده و بیکاره را از ساحه کار خارج سازد و همه قوانین محیط زیست را در جریان کار پروژه رعایت نماید.

#### 1.13. دفع ذباله جات:

مواد فاضله ( زباله های ساختمانی) مانند: روغنجات، مواد کیمیایی، کادکریت و غیره باید با تاقیدی نماینده ریاست ساختمانی و اداره ملکیت ها (کنترلر پروژه) خارج از ساحه کار انتقال داده شود.

متعهد باید تمام قوانین، مقررات و معیارهای نافله دولت جمهوری اسلامی افغانستان و شاروالی را در رابطه به کنترل و کاهش آلودگی محیط زیست از طریق تخلیه فاضلاب مایع و جامد در کنال (آب رو) های طبیعی و ساخته شده و ساحات رهائشی جدا رعایت نماید.

#### 1.14. مسائل ایمنی:

علاوه بر مواد مرتبط و مندرج شرایط خصوصی و عمومی نهاد استفاده کننده، متعهد مکلف به تطبیق امور ذیل میباشد.

- 1.14.1. متعهد باید پرسونل ایمنی کار را رعایت نموده و اطمینان حاصل نماید که در ساحه کار، کارمندان و پرسونل از هرگونه آسیب کاملاً محفوظ می باشد.
- 1.14.2. متعهد باید یک زون امن کاری را تاسیس کرده و یک برنامه ایمنی را برای جلوگیری از صدمات به کارگران ایجاد نماید.
- 1.14.3. متعهد باید صندوق کمک های اولیه را در محل کار برای تلاوی صدمه های سطحی فراهم نماید.
- 1.14.4. علامت های مخصوص جهت هشدار دادن به کارمندان از خطرات، کار ساخت و ساز باید مورد استفاده قرار بگیرد.
- 1.14.5. متعهد باید مسولیت تمام مسائل ایمنی کارگران را در محل کار که شامل قرارداد های فرعی نیز میشود، به عهده دارد.
- 1.14.6. متعهد باید اطمینان حاصل نماید که تمام کارمندان شرکت دارای تجهیزات ایمنی مانند: دست کش، بوت، عینک، واسکت، و کلاه ایمنی و غیره بوده و از آن به درستی استفاده نمایند. متعهد باید طرز العمل های ایمنی در ساحه کار را تعقیب کرده و از حفاظت درست کارمندان در مجاورت ساحه کاری اطمینان حاصل نماید.
- 1.14.7. متعهد مکلف است تا سند تحلیل خطرات کاری یا (Activity Hazard Analysis) که در آن هریکس لایحه کار تاسیسات، صنایعات، تجهیزات و جداول احجام به شمول پلن های دقیق و احتمالی، مسائل ایمنی و خطرات جانی گنجانیده شده است، همراه با پلن مقصیل اجرایی متعهد مانند: جایگزینی و نصب ترانسفارمر، ترک ساحه، حفظ و مراقبت و قلابی/ خدمات و غیره را فراهم نماید.

1.14.8. متعهد مکلف است که تمام تجهیزات ایمنی را مطابق قواعد جمهوری اسلامی افغانستان که شامل لوازم محافظتی برای کارمندان جهت استفاده در زمان بررسی‌های محدود، فراهم نماید.

1.14.9. پلان ایمنی باید شامل معلومات مشخص در مورد قفل/هشدار (Lockout /Tag out) سیستم برق و میخانیکی باشد.

#### 1.15. هشدار عدم تطابق:

هشدار عدم تطابق طبق شرایط عمومی و خاص قرارداد قابل تطبیق میباشد.

#### 1.16. مسایل امنیتی:

مطابق به مواد مرتبط و مواد مندرج شرایط خصوصی و عمومی قرارداد، متعهد باید تمام اقدامات لازم را جهت محافظت از فوای کاری روی دست گیرد و هرگاه متعهد، کارکنان متعهد و یا متعهدانی فرعی با تهدید، صدمه از اقدامات جلیتکارانه، اعمال تروریستی و صدمه از فعالیت‌های افراط‌گرایی مواجه شدند، متعهد باید کنترلر پروژه یا نماینده ریاست ساختمانی اداره ملکیت‌ها و امریت تسهیلات انجیرتی قطعه مربوطه را اطلاع دهد. و هم چنان متعهد اجازه دخول افراد مسلح رابه داخل قطعات و جزواتم های نظامی ندارد.

#### 1.17. نیازمندی های کود:

متعهد باید کارهای مندرج در این قرارداد را طبق جدیدترین کودهای ذیل به ترتیب اولویت آنها طرح و اعمار نماید.

1.17.1. مجار های ساختمانی فوای ملی دفاعی و امنیتی افغان (ANSF)، 2013.

1.17.2. نیازمندی های حوزه انجیرتی افغانستان (AED)، 2011.

1.17.3. مجار شماره 7671 انگلستان (BS7671): 2008 (کود اصلی سیستم برق 50 هرتز).

1.17.4. کود ملی برق (NEC) 2014..

1.17.5. کود بین‌المللی ساختمانی (IBC) 2009.

1.17.6. کود بین‌المللی آب رسانی (IPC) 2009.

1.17.7. کود بین‌المللی میخانیکی (IMC) 2009.

1.17.8. کود ملی ایمنی برق (NESC) 2007.

1.17.9. کود انجمن ملی حفاظت در برابر حریق (NFPA)، ایالات متحده 2009.

1.17.10. کود واحد تاسیسات (UFC).

#### 1.18. تجهیزات و ملکیت های دولتی:

عنوان از مواد مرتبط و مندرج شرایط خصوصی و عمومی نهاد استفاده کننده متعهد مکلف به اجرای موارد ذیل نیز میباشد:

1.18.1. مسئولیت قطعه و جزواتم مربوطه میباشد که هماهنگی های لازم را برای وسایل نقلیه ، کارمندان و تجهیزات متعهد جهت وارد شدن و خارج شدن از قطعه و جزواتم مربوطه فراهم نماید.

1.18.2. قطعه و جزواتم مربوطه در تهیه مواد، ماشینبری ، تجهیزات و یا کارگران به متعهد هیچ نوع مسئولیت نخواهد داشت.

#### 1.19. ضمانت / ورنیتی:

با در نظر داشت مواد مرتبط و مندرج شرایط خصوصی و عمومی نهاد استفاده کننده متعهد باید بر عنوانه تهیه نمودن اسناد ضمانت تجهیزات و سیستم های نصب شده را بعد از ترمیم آنها الی مدت یک سال بعد از نصب و بررسی نهایی با تأیید مسکولین و شرطنامه ضمانت نماید. متعهد باید در جریان دوره تضمین شده، تمام اجناس نقص را ترمیم و یا بتبدیل نماید.

#### 1.20. ضرورت های تخنیکی:

ضرورت های تخنیکی برای پروژه در اسناد تخنیکی (نقشه ها) و مشخصات آن در جداول احجام ارایه گردیده است.

#### 1.21. ضرورت های عمومی:

عنوان از مواد مرتبط و مندرج شرایط خصوصی و عمومی نهاد استفاده کننده ، ضرورت های عمومی پروژه فرارذیل است.

1.21.1. در صورتیکه تجهیزات و وسایل ساختمانی قطعه مربوطه ، که در جریان کار پروژه از طرف کارکنان شرکت متعهد تخریب شده باشد شرکت متعهد مکلف به ترمیم و نصب دوباره آن میباشد.

1.21.2. تمام مواد و امورات ساختمانی ، شبکه برق ، شبکه آبرسانی و سیستم کانالیزاسیون مورد ضرورت پروژه باید قبل از اینکه در ساحه استعمال گردد توسط انجیران مر ایت کننده تأیید و تصدیق گردد.

## 2. مشخصات تخنیکي

### 2.1 بخش ساختمانی:

- 2.1.1 کندن کاری برای نهادهای نیک کاری و طرح ریزی پروسه های پروژه در ساحت باید در مطابقت با نقشه ها باشد ، دور کردن تمام مواد اضافی کنده شده از ساحت پروژه به فاصله 10 کیلومتری. قراردادی باید پرکاری را از خاک که عاری از مواد اضافی باشد و نتیجه مطلوب تست خاک را بدهد استفاده نمایند، تمام مواد پرکاری باید ، تمام مواد پرکاری باید از محل انتخاب شده که در شرطنامه ذکر گردیده در غیر آن از بیرون ساحت اکمال گردد، مواد پرکاری باید در مطابقت با استانداردهای و باید عاری از مواد های اضافی مانند ریشه ها ، مواد عضوی ، مواد بیکاره و سنگهای بزرگ و غیره مواد سوال برانگیز باشد. رطوبت مواد پرکاری باید در مطابقت به کد (ASTM D 4318) و اندازه دانه ها باید در مطابقت با کد (ASTM D 422) و مشخصات نیک کاری باید در مطابقت با کد (ASTM D 1557) و به اساس اسناد تخنیکي (نقشه های دیزاین شده) هدایت انجینیر ریاست ساختمانی باشد.
- 2.1.2 مواد پزانه باید بعد از نتیجه آزمایش ابتدائی و تعیین نمودن پرکنر خاک (محکمیت خاک) و تأییدی انجینیرى مراقبت کننده برای پزانه استفاده گردد.
- 2.1.3 اجزای آهن کاتکریتی ساختمان از قبیل ( نهادهای ، گالرها و پایه ها ) از کاتکریت و سیخ طبق مشخصات نقشه ها باید شده انجام شود.
- 2.1.4 قراردادی باید در اجزای ساختمانی که در آن ریخت کاتکریت صورت میگیرد را پاک و عاری از مواد اضافی مانند گل ، چوب ، آب و غیره نماید و قبل از ریخت کاتکریت باید تجهیزات و سیخ بندی همه اجزا ، قالب بندی ، و غیره توسط انجینیران شرکت متعهد و انجینیر مراقبت کننده بررسی و اجازه کاتکریت ریزی داده شود.
- 2.1.5 از مشخصات محکمیت کاتکریت در همه اجزای ساختمان باید در لابراتورهای سنکتر و مجوز از مسولیت های شرکت متعهد بدون در نظر داشت قیمت اضافی آن میباشد و نتیج تمام آزمایشات کاتکریت باید دارای تریخ و عکس در مدت 24 ساعت باید راپور تکمیل از مشخصات به دسترس انجینیر ریاست ساختمانی قرار گیرد.
- 2.1.6 سیخ های که از آن در سیخ بندی همه اجزای ساختمان استفاده صورت میگیرد باید عاری از زنگ ، خاک ، روغنیا و غیره مواد که مانع چسبش با کاتکریت میگردند باشد و همه سیخ بندی های ساختمان باید مطابق کد ACI 318/318R بوده و سیخ های قسمت درز های ساختمانی و درز های توسعه بی باید امتداد نداشته باشد.
- 2.1.7 قطر محافظوی کاتکریت باید در مطابقت با کد ACI 318/318R رعایت گردد و سیخ های اجزای بدون ممانعت با دیگر اجزا انجام یافته و هم چنان قطر محافظوی در همه اجزای بین قالب بندی و سیخ های دیزاین شده و سیخ های باهم چسبیده و از یک جز به جز دیگر حد اقل به اندازه قطر سیخ فاصله داشت باشد و طبق ضروریات ساختمانی قبل از کاتکریت ریزی بررسی و تأیید گردد.
- 2.1.8 سنگ های دانه دار (جغل) : اندازه ها و نوعیت سنگ های دانه دار (جغل) در مطابق با مشخصات کد ASTM C 33 انتخاب گردد.
- 2.1.9 اندازه های سنگ های دانه دار (جغل): اندازه جغل بطور عموم بشکل کروی یا مکعبی دارای اندازه های منظم و درشت باشد. مقدار سایز جغل ها در جریان تخلیه نباید از 20 فیصد از جغل های کروی ، مکعبی و درشت نباشد و نسبت اندازه های عرض جغل بر ضخامت آنها و نسبت طول بر عرض بیشتر از 3 باشد.
- 2.1.10 متر اکم ساختن کاتکریت : متر اکم ساختن کاتکریت باید توسط ماشین میخانیکي (ویبراتور) بعد از ریختن کاتکریت متر اکم گردد و هم چنان در یک قسمت نباید بیشتر از 20 تکیه متر اکمیت صورت گیرد و در ساحت کار کاتکریت ریزی همیشه دو عدد ویبراتور جهت متر اکم ساختن کاتکریت فعال و موجود بوده که مورد تأییدی مسول بخش تخنیک بی خطر و انجینیر مراقبت کننده ریاست ساختمانی و اداره ملکیت ها باشد.
- 2.1.11 سنگ کاری: سنگ باید مقاوم و دارای کیفیت قابل اطمینان و بادوام باشد در کار ساختمان دیوارسنگی باید به مسایل آب و هوای محیط توجه لازم صورت گرفته و سنگ ها باید عاری از درزها و دیگر نواقصات که باعث کاستی کیفیت سنگ هائی شود بوده و به جهت یابی و کیفیت آن توجه خاص صورت گیرد و سنگ های که اضافه تر از 5 فیصد قطر اضافی از خاک و ریگ و دیگر مواد اضافی داشته باشد باید اجازه داده نشود و اندازه های نونه سنگ های که از 200 ملی متر کم نباشند روی دیوار استفاده صورت نگیرد عمق سنگ های که در دیوار استفاده می شود بای 1.5 مرتبه ارتفاع سنگ باشد و طول سنگ روی کار باید نوچند ارتفاع سنگ و همچنان طول سنگ فوقانی بالای آن حد اقل نوچند ارتفاع باشد و سنگ های که در بین دیوار استفاده میشود نونه های یکنشان باید حد اق از 300 ملی مت کم نباشد و سنگ ها باید بینون اجازه و چک نمودن کیفیت آن توسط انجینیر ریاست ساختمانی در ساحت کار نشود.
- 2.1.12 کنترل گرد و خاک: قراردادی باید گرد خاک را در ساحت کار کنترول نمایند تا باعث اعتراض نگردد ، و سرعت عراده جات خود را در سرک های موثر رو و سرک های فرعی کنترول نمایند، استفاده از آب پاشی و یا ایجاد نمودن

گردوخاک. عراده جات ترانسپورت ریگ، سمند، جمل و دیگر مواد که گردوخاک ایجاد مینمایند باید توسط انجینر ریاست ساختمانی ویا مطابق قوانین محلی رهبری گردد.

2.1.13. نیک کاری: نیک کاری باید انجام شده توسط رولر دوسیمته ویا رولر که توسط فشار هوا کار میکند و همچنان ماسین نیک کاری پلیت مانند، نیک دارای لوزه، یا نیگرنوع آزمائین های قبول شده برای نیک کاری باشد و هر طبقه مواد پرکاری شده باید بعد از تست شدن توسط ماسین های تست 95 فیصد غلظت داشته باشد وضخامت هر طبقه خاک پرانه باید از 30 سانتی متر اضافه نباشد.

2.1.14. تکمیلی پروسه کاری: سطح کندن کاری که در آن خاک ریزه ها، خاک های زیرینالی باید به شکل هموار مطابق خطوط کندن کاری، مقطع ها ویا ارتفاعات تعیین شده کندن کاری و نیک کاری گردد. ناوه هاجوبچه ها باید به اساس روش های موثریت ان برای ساحه تعیین گردد.

2.1.15. پروسه های سیستم برق: متعهد باید تمام پروسه های کاری برق مطابق به ستندرد های بین المللی برق (NEC 2008) برآورد احجام ونقشه های تایید شده اجرا نماید.

2.1.16. متعهد باید تمام سیستم برق، نهویه سخین را طبق برآورد احجام ونقشه های داده شده نصب نماید.

### 3. بخش نیازمندیهای تخنیکی

#### 3.1. تطابق دهی:

تمام کار های قراردادی باید در مطابقت به نقشه های داده شده و نیازمندیهای مندرج تخنیکی باشد. طوریکه درین پروژه لازم دیده میشود، انجیران ساحوی باید با رهنمودها و بیجیدگی کار به اندازه کافی بلنیت داشته باشد. قراردادی باید از تمام توانایی هایش برای ساختن همه ی بخش های این پروژه با کمترین هزینه، کارایی ساختمانی، مقاومت و دوام سیستم، سهولت دهی حفظ و مراقبت و سازگاری محیطی استفاده نماید.

#### 3.2. محدودیت فضای کاری:

قراردادی باید، به جز در موارد اتصالات خدمتی با دیگر دلایل، کار های خود را در محوطه ی ساحه تعیین شده محدود سازد. کارمندان اجازه ورود به ساحات همجوار را ندارد. هرگونه عملیات یا استفاده از ساحات بیرون از محوطه تعیین شده، باید با استخاض نبدخل هماهنگی صورت گیرد. باید بصورت جدی اقدامات عملی روی دست گرفته شود تا قراردادی مانع ورود کارمندان شان به داخل محوطه با ملکیت همجوار نگردد. در صورت مشاهده ی هرگونه تخلفی، مسئولیت عام و تام بدوش قراردادی می باشد.

#### 3.3. ساختمانهای موقتی:

قراردادی باید ساختمان های موقتی مناسب از قبیل دیوارهای جالی قینس، چراغها، و تعمیر های مورد ضرورت را بخاطر محافظت ساحه، مواد و ماسین آلات در مقابل آسیب و یا در دیده شدن آنها روی دست گیرد.

#### 3.4. تست کودها و معیارهای تخنیکی:

پروژه باید با فهرست کودها و معیارهای تخنیکی که ضمیمه این قرارداد میباشد، مطابقت داشته باشد.

### 4. بخش بهبود ساحه

#### 4.1. معلومات عمومی:

این پروژه شامل تهیه و فراهم نمودن تمامی مواد، تجهیزات و کارگران جهت اعمار تعمیر درسخانه می باشد.

#### 4.2. حفاظت از محیط زیست:

قراردادی در مورد کنترول و جلوگیری از آلودگی محیط زیستی باید در مطابقت با قوانین، مقررات، دستورالعمل و معیارهای کشور میزبان عمل نموده و در مورد کاهش آلودگی محیط زیستی از رها کردن مایعات فاضله در جوی های طبیعی یا کنال های ساخته شده خود داری نماید. قراردادی مکلف است که قوانین و مقررات کشور میزبان را در رابطه به محیط زیست بررسی و مرور نماید.

#### 4.3. اطلاعات:

مسئول قرارداد بصورت کتبی قراردادی را از مشاهده هرگونه کارهای که با مقررات از قبل تعیین شده مطابقت نداشته باشد آگاه خواهد ساخت. قراردادی باید فوراً اقدامات اصلاحی را روی دست گیرد. اگر قراردادی نتواند کارهای اصلاحی را بصورت فوری روی دست گیرد، مطابق دستورالعمل های قانونی با آنان برخورد خواهد شد. برای قراردادی هیچگونه تمدید زمانی و خسارتی صورت نخواهد گرفت مگر اینکه با قراردادی موافقت صورت گیرد.

#### 4.4. دفع زباله جات:

مواد فاضله، فاضلاب، زباله ها و نمامی مواد خرده ساختمانی، روغنات، گریس، مواد کیمیاوی و غیره باید با تکبید مسئول قرارداد به خارج از سلحه انتقال داده شده و در جای مناسب انداخته شود. آتش زدن مواد فاضله از قبیل موادهای فلز سوخت در محل پروژه مجوز نمی باشد.

#### 4.5. سیستم زهکشی:

قراردادی مکلف است که به سیستم زهکشی (جوی های آب) توجه جدی نماید که بر حسب ذیل به دو بخش تقسیم شده است:

- زهکش های که از داخل فرارگاه از زیر دیوار های جدید به طرف بیرون هدایت داده شده است.
- زهکش های که از طرف گوه ها بطرف داخل فرارگاه هدایت داده شده است که بعداً از داخل فرارگاه بطرف بیرون جریان یافته است.

قسمی که در لایحه کاری مشخص شده است، قراردادی باید سروی های مناسبی را بخاطر تعیین نمودن ساحات آبرگیر کنال های طبیعی انجام داده و معلومات دقیق در رابطه به مجراهای خروجی آنها داشته باشد.

#### 4.6. مصالح:

مصالح باید حد اقل به مدت 3 دقیقه توسط میکسر های میخانیکی مخلوط گردد. مواد تشکیل دهنده مصالح باید توسط حجم شان اندازه گیری شود. موادیکه بیرون از خریده یا ججه قراردادند، مانند: جغل سنگ ها و غیره، باید توسط بیمانه مورد اندازه گیری قرار گیرد. آب به اندازه ای باید با سایر مواد خشک مصالح مخلوط گردد که مصالح قابلیت چسبندگی در سطوح دیوار های عمودی را داشته باشد. مصالح که آب شان تبخیر شده باشد و به سبب از دست دادن آب شان سخت شده باشد، باید با عاوه کردن آب در آن دوباره مورد کارایی و بهره برداری قرار گیرد. مصالح که یکبار سخت شده و یا اینکه برای نونیم ساعت مورد استفاده قرار نگرته باشد، باید دور انداخته شود.

#### 4.7. مواد مصالح:

سمنت های معمولی پورتلند باید در مطابقت با شرایط ASTM مشخصه C-150 نوع اول یا معیار های معادل آن باشد.

**ریگ:** برای هموارکاری باید از سنگ های کزش میده دانه (ریگ) که عاری از مواد شور و نمکین بوده و اندازه گُل آن بسیار اندک باشد، مورد استفاده قرار گیرد. جغل های دریایی یا جغل های معدنی باید کزش مانند، نوک نیز، صاف و فاقد هرگونه مواد عضوی و خاک و گِل باشد.

**آب:** آب که برای مخلوط کردن مصالح بکار میرود باید صاف بوده و فاقد چرب، نیزاب، اقلی، نمک، مواد عضوی، یا سایر موادیکه برای مخلوط مصالح مضراند، باشد.

#### سنگ های کزش:

سنگ های میده دانه باید قسماً یا تماماً از سنگ های کزش، و عاری از مواد اضافی ساخته شود.

#### اندازه گیری حجم مواد:

برای اندازه گیری حجم جغل ها باید از سطل یا ججه استفاده گردد. ریگ ها در اثر جذب آب نباید باهمدیگر توده گردد.

#### 4.8. پاک کاری بعد از اتمام کار ساخت و ساز:

قراردادی باید تمام ساحاتی را که برای کار ساخت و ساز مورد استفاده قرار میگیرد مطابق ماده «پاک کاری» قرارداد، پاک کاری نماید: قراردادی باید تمام آثار و نشانه های ساختمان های تسهیلات موقتی از قبیل: سرک های حمل و نقل، ساحات کاری، ساختمان ها، تهداب های ساختمانی موقتی، ذخایر مواد بیکاره و فاضله و سایر بقایای ساختمانی را، مگر به ترتیب دیگری کتباً توسط مسئول قرارداد هدایت داده شده باشد، باید قبل از قبولی نهایی کار پاکسازی نماید.

ساحات تخریب شده باید دوباره برکاری گردیده و تمام ساحات دوباره به شکل اولی آن بازگردانده شود.

### قسمت هشتم-بل احجام کاری

ضرورت: تهیه مواد و اجرای احجام پروسه کاری امورات ساختمانی اعمار 14 باب پوسته 10 نفری از خشت پخته برای لوای هفتم سرحدی قوماندانی قول اردوی 209 الفتح .					
شماره	تفصیلات	احجام	واحد قیاسی	قیمت	
				مجموعی	فی واحد
1	کندنکاری تهداب های در زمین قسم دو و سوم با تمام امورات ایجابی ان طبق نقشه.	490	مترمکعب		
2	سنگکاری از سنگ پارچه کوهی بامارک مصالحه 300 از مخلوط ریگ و سمنت درکار تهداب ها با امورات ایجابی ان.	448	مترمربع		
3	هنگاف کاری روی دیوارهای بیرونی سنگکاری ها بامصالحه مارک 250 از مخلوط ریگ و سمنت باتمام امورات ایجابی ان .	140	مترمربع		
4	ریخت کانکریت بدون سیخ بامارک مصالحه 150 از مخلوط ریگ سمنت و جغل کرش درکار زیر سنگکاری , فرش , پیاده رو و بام طبق نقشه باتمام امورات ایجابی ان.	322	مترمکعب		
5	ریخت کانکریت سیخ داربامارک مصالحه 200 از مخلوط ریگ سمنت و جغل کرش درکار رینگها و پوشش بام باتمام امورات ایجابی ان طبق نقشه.	364	مترمکعب		
6	انداختن جغل دریایی درکار فرش و پیاده روها بشمول تپک کاری طبق نقشه باتمام امورات ایجابی ان.	224	مترمکعب		
7	پرکاری از خاک کنده شده ساحه بشمول تپک کاری باتمام امورات ایجابی ان .	168	مترمکعب		
8	خشت کاری دیوار از خشت پخته درجه اول بامصالحه مارک 250 از مخلوط ریگ و سمنت باتمام امورات ایجابی ان طبق نقشه.	490	مترمکعب		
9	ساخت و نصب دروازه از نوع چوب خار روسی درجه اول معه آهن جامه شیشه رنگمالی روغنی و قفل با سایر امورات ایجابی ان مکمل السیاب.	154	مترمربع		
10	ساخت و نصب کلکین از نوع چوب خار روسی درجه اول معه آهن جامه شیشه رنگمالی روغنی با سایر امورات ایجابی ان مکمل السیاب.	238	مترمربع		
11	خاک و توتنه های خشت پخته برای بام جهت عایق کاری با ضخامت 10 سانتی متر طبق نقشه باتمام امورات ایجابی ان.	126	مترمکعب		
12	تهیه و نصب کاشی درجه اول بامارک مصالحه 300 از مخلوط ریگ و سمنت درکار دیوارهای داخلی اشپزخانه به ارتفاع یک متر باتمام امورات ایجابی ان .	126	مترمربع		
13	تهیه و نصب سرامیک درکار فرش اشپزخانه بامارک مصالحه 300 از مخلوط ریگ و سمنت باتمام امورات ایجابی ان .	84	مترمربع		
14	تهی و نصب دود کش از بلول کانکریتی به قطر 4 انچ باتمام امورات ایجابی ان .	56	طول		
15	تهیه و نصب ناوه خسی به سایز (10*15) سانتی متر از آهنچادر 24 گیج درجه اول هندی یا معادل ان .	210	متر		
16	تهیه و نصب ایزوگام 4 ملی زروقادر درجه اول باتمام امورات ایجابی ان.	1400	مترمربع		
17	پلسترکاری دیوارهای بیرونی و داخلی بامارک مصالحه 250 از مخلوط ریگ و سمنت باتمام امورات ایجابی ان.	4900	مترمربع		
18	رنگمالی دیوارهای بیرونی از رنگ ویدرشیت و داخلی از رنگ درجه اول پلاستیک 100 فیصد درجه اول وطنی سه قلمه باتمام امورات ایجابی ان.	4900	مترمربع		
قیمت مجموعی					

قیمت مجموعی به حروف:

نوت: به اساس فرمان شماره (3) مورخ 18/02/1445 عالیقدر امیر المومنین حفظه الله، و پیشنهاد شماره (1886) مورخ 21/01/1445 مدیریت تدارکات امور ساختمانی و احکام مقام ریاست تدارکات بیرون استفاده از تولیدات داخلی در پروژه های ساختمانی، داوطلبانی که در پروژه های ساختمانی ریاست تدارکات وزارت دفاع ملی اشتراک می نمایند مکلف اند که در آفر خویش (سیخ گول، سمنت و رنگ) را از تولیدات داخلی استفاده نمایند.



ضرورت: تهیه مواد و اجرای احجام پروسه کاری امورات ساختمانی اعمار دیوار احاطوی و دروازه برای 14 باب پوسته 10 نفری لوای هفتم سرحدی قوماندانی قول اردوی 209 الفتح .

شماره	تفصیلات	احجام	واحد قیاسی	قیمت		ملاحظات
				فی واحد	مجموعی	
1	کندنکاری برای تهداب های دیوار در زمین قسم بدن درجه بندی طبق نقشه باتمام امورات ایجابی ان.	910	مترمکعب			
2	سنگکاری برای دیوار از سنگ پارچه کوهی باکیفیت عالی بامارک مصالحه 300 طبق نقشه باتمام امورات ایجابی ان.	770	مترمکعب			
3	خشت کاری از خشت پخته درجه اول درکار دیوار بامصالحه مارک 250 از مخلوط ریگ و سمنت باتمام امورات ایجابی ان .	1120	مترمکعب			
4	انداختن جغل دریایی درکار فرش مسیر دروازه به عرض یک متر بشمول تیک کاری باتمام امورات ایجابی ان.	14	مترمکعب			
5	کانکریت بدون سیخ درکار تهداب و پرک های دیوار سنگکاری بامصالحه مارک 150 طبق نقشه باتمام امورات ایجابی ان.	154	مترمکعب			
6	کانکریت سیخدار بامصالحه مارک 200 برای رینگ های دیوار سنگی طبق نقشه باتمام امورات ایجابی ان.	245	مترمکعب			
7	هنگاف کاری دو طرفه سنگ کاری بامصالحه مارک 300 از مخلوط ریگ و سمنت باتمام امورات ایجابی ان.	840	مترمربع			
8	پلسترکاری دو طرف رینگ و کانکریت سرانه بامصالحه مارک 250 از مخلوط ریگ و سمنت باتمام امورات ایجابی ان.	7420	مترمربع			
9	ساخت و نصب دروازه فلزی چوکات بندی عمومی از باکس 3*60*80 ملی چوکات بندی پله ها از باکس (3*60*60) پرانه از باکس (2*40*40) ملی به طور افقی و عمودی بعد از هر 60 سانتی متر معه نصب پلیت فلزی یک ملی برای دو طرف , ضد زنگ و رنگمالی روغنی وسایر امورات ایجابی ان طبق نقشه.	168	مترمربع			
<b>قیمت مجموعی</b>						

قیمت مجموعی به حروف:

ضرورت: تهیه مواد و اجرای احجام پروسه کاری امورات ساختمانی اعمار 14 باب گارد تاور دومنزه یک اطاقه برای پوسته 10 نفری لوای هفتم سرحدی قوماندانی قول اردوی 209 الفتح .

شماره	تفصیلات	احجام	واحد قیاسی	قیمت		ملاحظات
				فی واحد	مجموعی	
1	کندنکاری تهداب های گارد تاور در زمین قسم دو وسوم با تمام امورات ایجابی ان طبق نقشه.	350	مترمکعب			
2	کانکریت RCC بامارک 200 از مخلوط ریگ سمنت و جغل کرش معه قالب بندی سیم تابی درکار تهداب , پایه ها , گادرها , سلب , و پراپت باتمام امورات ایجابی ان طبق نقشه.	378	مترمکعب			
3	خشت کاری دیوار از خشت پخته درجه اول بامصالحه مارک 250 از مخلوط ریگ و سمنت باتمام امورات ایجابی ان طبق نقشه.	126	مترمکعب			
4	پلسترکاری دیوارهای داخلی و خارجی بامصالحه مارک 250 از مخلوط ریگ و سمنت باتمام امورات ایجابی ان.	3010	مترمربع			
5	انداختن جغل دریایی درکار فرش و اطراف تاور طبق نقشه باتمام امورات ایجابی ان.	56	مترمکعب			
6	کانکریت PCC بامارک مصالحه 150 از مخلوط ریگ, جغل و سمنت درکار فرش تاور, بالای پارچه های خشت پخته در بام , بالای ایزو گام در بام , فرش منزل دوم و پیاده روها باتمام امورات ایجابی ان طبق نقشه .	112	مترمکعب			
7	خاک و توتنه های خشت پخته برای بام تاور جهت عایق کاری با ضخامت 10 سانتی متر طبق نقشه باتمام امورات ایجابی ان.	56	مترمکعب			
8	عایق کاری بام از ایزوگام 4 ملی درجه اول باتمام امورات ایجابی ان.	560	مترمربع			
9	تهیه و نصب آهن چادر 24 گیج بالای پاراپیت طبق نقشه باتمام امورات ایجابی ان.	182	مترمربع			
10	رنگمالی دیوارهای بیرونی از رنگ 100% ویدرشیت و داخلی از رنگ 100 فیصد پلاستیک درجه اول وطنی سه قلمه باتمام امورات ایجابی ان.	3010	مترمربع			

11	ساخت و نصب زینه عمودی از سیخ گول 20 ملی متر برای هر دو منزل باتمام امورات ایجابی ان.	1260	کیلوگرام
12	تهیه و نصب سرپوش فلزی برای سوراخ سقف مقابل زینه از پلایت فلزی 3 ملی و چوکات بندی از انگلارن (4.5*50*50) ملی متر بشمول رنگ ضد زنگ و رنگ روغنی باتمام امورات ایجابی ان.	14	مترمربع
13	ساخت و نصب کلکین نوع پی وی سی 7000 درجه اول ترکی یامعادل ان باتمام امورات ایجابی ان مکمل کار تمام .	84	مترمربع
14	ساخت و نصب دروازه نوع پی وی سی 7000 درجه اول ترکی یامعادل ان باتمام امورات ایجابی ان مکمل کار تمام .	37.8	مترمربع
15	ساخت و نصب ناوه فلزی از آهنچادر 24 گیچ طبق نقشه باتمام امورات ایجابی ان .	98	متر
قیمت مجموعی			
قیمت مجموعی به حروف:			

ضرورت: تهیه مواد و اجرای احجام پروسه کاری امورات ساختمانی اعمار تشناب و حمام محلی برای 14 باب پوسته 10 نفری لوای هفتم سرحدی قوماندانی قول اردوی 209 الفتح .						
شماره	تفصیلات	احجام	واحد قیاسی	قیمت		ملاحظات
				فی واحد	مجموعی	
1	کندنکاری برای تهداب ها در زمین قسم بدون درجه بندی باتمام امورات ایجابی ان.	126	مترمکعب			
2	سنگکاری از سنگ پارچه کوهی بامارک مصالحه 300 از مخلوط ریگ و سمنت درکار تهداب ها با امورات ایجابی ان.	189	مترمکعب			
3	هنگاف کاری روی دیوارهای بیرونی سنگکاری ها بامصالحه مارک 250 از مخلوط ریگ و سمنت باتمام امورات ایجابی ان .	322	مترمربع			
4	ریخت کانکریت بدون سیخ بامارک مصالحه 150 از مخلوط ریگ سمنت و جغل کرش درکار زیر سنگکاری , فرش و بام طبق نقشه باتمام امورات ایجابی ان.	42	مترمکعب			
5	ریخت کانکریت سیخ دار بامارک مصالحه 200 از مخلوط ریگ سمنت و جغل کرش درکار رینگها و پوشش بام باتمام امورات ایجابی ان طبق نقشه.	63	مترمکعب			
6	انداختن جغل دریایی درکار فرش تشناب بشمول تپک کاری طبق نقشه باتمام امورات ایجابی ان.	7	مترمکعب			
7	خشت کاری دیوار از خشت پخته درجه اول بامصالحه مارک 250 از مخلوط ریگ و سمنت باتمام امورات ایجابی ان طبق نقشه.	182	مترمکعب			
8	ساخت و نصب دروازه از نوع چوب خار درجه اول معه آهن جامه شیشیه رنگمالی روغنی و قفل با سایر امورات ایجابی ان مکمل السباب.	56	مترمربع			
9	ساخت و نصب کلکین از نوع چوب خار درجه اول معه آهن جامه شیشیه رنگمالی روغنی با سایر امورات ایجابی ان مکمل السباب.	14	مترمربع			
10	تهیه و نصب کاشی درجه اول درکار دیوارهای داخلی حمام به ارتفاع 1.8 متر بامارک مصالحه 300 از مخلوط ریگ و سمنت باتمام امورات ایجابی ان.	140	مترمربع			
11	تهیه و نصب سرامیک درجه اول درکار فرش حمام بامارک مصالحه 300 از مخلوط ریگ و سمنت باتمام امورات ایجابی ان.	28	مترمربع			
12	تهیه و نصب هواکش از نل "6" پلاستیکی سکجول 40 درجه اول وطنی برای هواکش باتمام امورات ایجابی ان.	56	متر			
13	تهیه و نصب ناوه خسی به سایز (10*15) سانتی متر از آهنچادر 24 گیچ درجه اول هندی یامعادل ان .	126	متر			
14	تهیه و نصب ایزوگام 4 ملی زورقدار درجه اول بالای بام طبق نقشه باتمام امورات ایجابی ان.	182	مترمربع			
15	پلسترکاری دیوارهای بیرونی و داخلی بامارک مصالحه 250 باتمام امورات ایجابی ان.	1120	مترمربع			
قیمت مجموعی						
قیمت مجموعی به حروف:						

ضرورت: تهیه مواد و اجرای احجام پروسه کاری امورات شبکه ابرسانی 14 باب پوسته 10 نفری برای لوای هفتم سرحدی قوماندانی قول اردوی 209 الفتح.

شماره	تفصیلات	احجام	واحد قیاسی	قیمت		ملاحظات
				فی واحد	مجموعی	
1	تهیه و نصب ذخیره اب فلزی از آهن چادر 2 ملی 2000 لیتره درجه اول وطنی.	28	دبه			
2	تهیه و نصب ظرفشویی مکمل الاسباب درجه اول ایرانی بامعادل ان.	14	عدد			
3	تهیه و نصب چوچه وال نیم انچ نکلی درجه اول وطنی.	28	عدد			
4	تهیه و نصب شیر دهن نیم انچ نکلی درجه اول چینایی بامعادل ان.	28	عدد			
5	تهیه و تمدید پایپ "2 ppr درجه اول وطنی.	168	متر			
6	تهیه و تمدید پایپ "1 ppr درجه اول وطنی.	168	متر			
7	تهیه و تمدید پایپ "3/4 ppr درجه اول وطنی.	112	متر			
8	تهیه و نصب سه دهن "1 پی پی ار درجه اول وطنی.	56	عدد			
9	تهیه و نصب سه دهن "3/4 پی پی ار درجه اول وطنی.	112	عدد			
10	تهیه و نصب زانوخم "2 پی پی ار درجه اول وطنی.	56	عدد			
11	تهیه و نصب زانوخم "1 پی پی ار درجه اول وطنی.	56	عدد			
12	تهیه و نصب زانوخم "3/4 پی پی ار درجه اول وطنی.	140	عدد			
13	تهیه و نصب زانوخم "3/4 پی پی اریکسرداخل چوری درجه اول وطنی.	84	عدد			
14	تهیه و نصب وال "1 پی پی ار درجه اول وطنی.	28	عدد			
15	تهیه و نصب پیوند "1 پی پی ار درجه اول وطنی.	28	عدد			
16	تهیه و نصب برشنگ "2 پی پی ار درجه اول وطنی.	56	عدد			
17	تهیه و نصب بوتلی "1*3/4 پی پی ار ساده درجه اول وطنی.	28	عدد			
18	تهیه و تمدید نل "3 پی و سی سکچول 40 درجه اول وطنی.	336	متر			
19	تهیه و نصب سه دهن "3 انچ پی پی وی سی درجه اول وطنی.	70	عدد			
20	تهیه و نصب زانوخم "3 انچ پی پی وی سی درجه اول وطنی.	70	عدد			
21	تهیه و نصب پایشویه "3 پلاستیکی درجه اول وطنی.	28	عدد			
22	تهیه و نصب کلین اوت "3 پی پی وی سی درجه اول وطنی.	14	عدد			
23	تهیه و نصب پشم شیشه به ضخامت 7 سانتی متر برای ذخیره و پایپ های بیرونی درجه اول چینایی بامعادل ان.	280	مترمربع			
24	اعمار منهول به ابعاد (0.8*0.8*0.8) متر از خشت پخته معمه مصالحه مارک 150 با سرپوش چدنی برای سیستم فاضلاب .	28	باب			
قیمت مجموعی						
قیمت مجموعی به حروف:						

نوت: به اساس فرمان شماره (3) مورخ 18/02/1445 عالیقدر امیر المومنین حفظه الله، و پیشنهاد شماره (1886) مورخ 21/01/1445 مدیریت تدارکات امور ساختمانی و احکام مقام ریاست تدارکات پیرامون استفاده از تولیدات داخلی در پروژه های ساختمانی، داوطلبانی که در پروژه های ساختمانی ریاست تدارکات وزارت دفاع ملی اشتراک می نمایند مکلف اند که در آفر خویش (سیخ گول، سمنت و رنگ) را از تولیدات داخلی استفاده نمایند.

ضرورت: تهیه مواد و اجرای احجام پروسه کاری امورات شبکه برق 14 باب تعمیر پوسته 10 نفری برای لوای هفتم سرحدی قوماندانی قول اردوی 209 الفتح .

شماره	تفصیلات	احجام	واحد قیاسی	قیمت		ملاحظات
				فی واحد	مجموعی	
1	تهیه و نصب پکه سقفی "56 انچ درجه اول پاکستانی یامعادل ان.	28	پایه			
2	تهیه و نصب پرچکتور LED 30w درجه اول چینیایی یامعادل ان معه براکت نصب ان.	56	عدد			
3	تهیه و نصب گروپ 12وات LED معه ولدان درجه اول چینیایی یامعادل ان.	84	عدد			
4	تهیه و نصب ساکت رویکار A/220v 16درجه اول ترکی یامعادل ان.	140	عدد			
5	تهیه و نصب سوچ یکپوله رویکار v 220 10امپیردرجه اول ترکی یامعادل ان.	84	عدد			
6	تهیه و نصب فیوز بکس دولره رویکار معه اتوماتهای ترکی یامعادل ان X16A+4X10A/220V 1مکمل الاسباب باتمام امورات ایجابی ان.	14	پایه			
7	تهیه و تمدید سیم مسی فکسولی 1 X1.5mm2 درجه اول ایرانی یامعادل ان.	4340	متر			
8	تهیه و تمدید کاندویت 40 x40mm پلاستیکی درجه اول تایوانی یامعادل ان.	700	متر			
9	تهیه و تمدید کاندویت 25 x25mm پلاستیکی درجه اول تایوانی یامعادل ان.	2002	متر			
10	تهیه و تمدید کبیل مسی به قطر 2 x6mm2 درجه اول ایرانی یامعادل ان.	1120	متر			
11	تهیه و نصب هواکش پلاستیکی "8 درجه اول پاکستانی یامعادل ان.	14	پایه			
12	تهیه و تمدید پایپ "2 پی وی سی درجه اول وطنی.	1120	متر			
قیمت مجموعی						
قیمت مجموعی به حروف:						

نوٹ: به اساس فرمان شماره (3) مورخ 1445/02/18 عالیقدر امیر المومنین حفظه الله، و پیشنهاد شماره (1886) مورخ 1445/01/21 مدیریت تدارکات امور ساختمانی و احکام مقام ریاست تدارکات پیرامون استفاده از تولیدات داخلی در پروژه های ساختمانی ، داوطلبانی که در پروژه های ساختمانی ریاست تدارکات وزارت دفاع ملی اشتراک می نمایند مکلف اند که در آفر خویش (سیخ گول ، سمنت و رنگ) را از تولیدات داخلی استفاده نمایند.

ضرورت: تهیه مواد و اجرای احجام پروسه کاری امورات شبکه برق 14 باب گاردتاور دومنزله یک اطاقه برای پوسته 10 نفری  
لوای هفتم سرحدی قوماندانی قول اردوی 209 الفتح.

شماره	تفصیلات	احجام	واحد قیاسی	قیمت		ملاحظات
				فی واحد	مجموعی	
1	تهیه و نصب گروپ 12وات LED معه ولدران درجه اول چینیایی یامعادل ان.	14	عدد			
2	تهیه و نصب پرچکتور LED , 30w درجه اول چینیایی یامعادل ان معه پراکت نصب ان.	56	پایه			
3	تهیه و نصب ساکت رویکار 16 A/220v درجه اول ترکی یامعادل ان.	28	عدد			
4	تهیه و نصب سوچ دو پوله رویکار v 10 / 220 امپیردرجه اول ترکی یامعادل ان.	14	عدد			
5	تهیه و نصب سوچ پکه رویکار v 10 220 امپیردرجه اول ترکی یامعادل ان.	14	عدد			
6	تهیه و نصب فیوز بکس یک لره معه اتوماتهای ترکی یامعادل ان 1 X16A+2X10A/220V مکمل الاسباب باتمام امورات ایجابی ان.	14	پایه			
7	تهیه و تمديد سیم مسی فکسولی 2 X2.5mm <sup>2</sup> 1درجه اول ایرانی یامعادل ان.	2352	متر			
8	تهیه و تمديد کاندویت 25 x25mm پلاستیکی درجه اول تایوانی یامعادل ان.	784	متر			
9	تهیه و تمديد پایپ "1 پی وی سی درجه اول وطنی.	420	متر			
10	کندنکاری , پرکاری و تپیک کاری مسیر کبیل به ابعاد(22*0.7*0.5)متر باتمام امورات ایجابی ان.	107.80	مترمکعب			
11	تهیه و تمديد نوار خطر درجه اول وطنی .	308	متر			
12	تهیه و نصب پکه دیواری "24 درجه اول پاکستانی یامعادل ان.	14	پایه			
13	تهیه و تمديد کبیل مسی به مقطع 2 X6mm <sup>2</sup> درجه اول ایرانی یامعادل ان.	420	متر			
	قیمت مجموعی					

قیمت مجموعی به حروف:

نوت: به اساس فرمان شماره(3) مورخ 18/02/1445 عالیقدر امیر المومنین حفظه الله، ویشنهاد شماره(1886) مورخ 21/01/1445  
مدیریت تدارکات امور ساختمانی و احکام مقام ریاست تدارکات پیرامون استفاده از تولیدات داخلی در پروژه های ساختمانی ، داوطلبانی  
که در پروژه های ساختمانی ریاست تدارکات وزارت دفاع ملی اشتراک می نمایند مکلف اند که در آفر خویش (سیخ گول ،سمنت و  
رنگ) را از تولیدات داخلی استفاده نمایند.

ضرورت: تهیه مواد و اجرای احجام پروژه کاری امورات شبکه برق 14 باب حمام و تشرناب برای پوسته 10 نفری لوای هفتم سرحدی قوماندانی قول اردوی 209 الفتح .

شماره	تفصیلات	احجام	واحد قیاسی	قیمت		ملاحظات
				فی واحد	مجموعی	
1	تهیه و نصب گروپ "18 وات LED معه ولدران درجه اول چینیایی یامعادل ان.	14	عدد			
2	تهیه و نصب سوچ دوپوله رویکار 10 A/220V درجه اول ترکی یامعادل ان.	14	عدد			
3	تهیه و نصب سوچ یک پوله رویکار 10 A/220V درجه اول ترکی یامعادل ان.	14	عدد			
4	تهیه و نصب چراغ دیواری کلوله سفید و اترپروف معه گروپ LED 13w درجه اول چینیایی یامعادل ان.	14	شیت			
5	تهیه و تمدید سیم مسی فکسولی 1 X2.5mm2 درجه اول ایرانی یامعادل ان.	882	متر			
6	تهیه و تمدید کاندویت 25 x25mm پلاستیکی درجه اول تایوانی یامعادل ان.	294	متر			
7	تهیه و تمدید کیبل مسی به مقطع 2 X4mm2 درجه اول ایرانی یامعادل ان.	476	متر			
8	تهیه و تمدید پایپ "1 پی وی سی درجه اول وطنی .	476	متر			
9	تهیه و نصب جین بکس پلاستیکی (10*10) سانتی متر درجه اول وطنی.	56	عدد			
10	تهیه و تمدید نوار خطر درجه اول وطنی .	112	متر			
11	کندنکاری , پرکاری و تپیک کاری مسیر کیبل به ابعاد (8*0.7*0.4) متر باتمام امورات ایجابی ان.	31.4	مترمکعب			
قیمت مجموعی به عدد						
قیمت مجموعی به حروف:						

ضرورت: تهیه مواد و اجرای احجام پروژه کاری امورات شبکه برق سیستم سولری 1.2 وات برای 14 باب پوسته 10 نفری لوای هفتم سرحدی قوماندانی قول اردوی 209 الفتح .

شماره	تفصیلات	احجام	واحد قیاسی	قیمت		ملاحظات
				فی واحد	مجموعی	
1	تهیه و نصب PV تخته سولر 250 وات مونی کرستالی درجه اول چینیایی یامعادل ان معه چوکات فلزی باتمام امورات ایجابی ان.	56	تخته			
2	تهیه و نصب بطری ( 200A/12V SOLAR DEEP CYCLE ) 4000 خشکه مخصوص سرلر درجه اول هندی یامعادل ان.	28	پایه			
3	تهیه و نصب اینور تر هیبرید یک فاز 1.2 KW کیلوات MPPT درجه اول چینیایی یامعادل ان.	14	پایه			
4	تهیه و تمدید سیم مسی بدون پوش 1 X10mm2 درجه اول وطنی.	168	متر			
5	تهیه و نصب سیخ ارتی به قطر 20ملی متر و طول 3 متر درجه اول جرمنی یامعادل ان.	56	عدد			
6	تهیه و تمدید کیبل مسی فکسولی 1 X10mm2 درجه اول وطنی.	280	متر			
7	تهیه و تمدید AC کیبل مسی فکسولی 1X4mm2 درجه اول ایرانی یامعادل ان.	1120	متر			
8	تهیه و تمدید کاندویت 25 x25mm پلاستیکی درجه اول تایوانی یامعادل ان.	420	متر			


9	تهیه و تمدید کاندویت 16 x 16mm پلاستیکی درجه اول تایوانی یامعادل ان.	700	متر		
10	تهیه و نصب فیوزبکس فلزی رویکار یکلره ضد اب معه اتومات های ذیل 10A/220V AC2 ترکی یامعادل ان.	14	پایه		
11	تهیه و نصب فیوزبکس فلزی رویکار یکلره ضد اب معه اتومات های ذیل 2 x 16A DC ترکی یامعادل ان.	14	پایه		
12	تهیه و تمدید DC کبیل مسی فکسولی 1X4mm2 درجه اول ایرانی یامعادل ان.	1260	متر		
13	تهیه و نصب چنج اور MTC دستی 100 امپیر فلزی درجه اول پاکستانی یامعادل ان.	14	عدد		
14	تهیه و تمدید پیپ خرطومی "3/4" درجه اول ترکی یامعادل ان .	1260	متر		
15	تهیه و تمدید DC کبیل مسی فکسولی 1 X 25mm2 درجه اول وطني.	280	متر		
16	تهیه و تمدید کاندویت 40 x 40mm پلاستیکی درجه اول تایوانی یامعادل ان.	280	متر		
17	تهیه و تمدید پایپ "3/4" پی وی سی درجه اول وطنی.	630	متر		
18	کندنکاری و پرکاری مسیر کبیل بشمول تیک کاری به ابعاد (45*0.8*0.4) متر باتمام امورات ایجابی ان.	214.2	مترمکعب		
19	تهیه و نصب جین سولر MC4 درجه اول چینیایی یامعادل ان.	56	عدد		
20	تهیه و نصب جین بکس PV درجه اول چینیایی یامعادل ان.	28	عدد		
21	تهیه و نصب صاعقه گیر به ارتفاع 60 سانتی متر وقطر 20 ملی متر درجه اول ترکی یامعادل ان.	14	کمپلیت		
<b>قیمت مجموعی</b>					
قیمت مجموعی به حروف:					

ضرورت :تهیه مواد و اجرای احجام پروسه کاری امورات ساختمانی چهار تخته سولر 14 باب پوسته 10 نفری برای لوای هفتم سرحدی قوماندانی قول اردوی 209 الفتح.					
شماره	تفصیلات	احجام	واحد قیاسی	قیمت	
				فی واحد	مجموعی
1	کانکریت بدون سیخ بامارک مصالحه 200 از مخلوط ریگ ,سمنت وجغل کرش درکار تهداب ها طبق نقشه باتمام امورات ایجابی ان.	4.2	مترمکعب		
2	تهیه و نصب پایه چوکات از پروفیل (3*40*60) ملی متر معه یک قلم ضد زنگ ویک قلم رنگ روغنی درجه اول وطنی باتمام امورات ایجابی ان.	280	متر		
3	تهیه و نصب چوکات از انگلارن (4*40*40) ملی متر معه یک قلم ضد زنگ ویک قلم رنگ روغنی درجه اول وطنی درکار چوکات سولرها باتمام امورات ایجابی ان طبق نقشه.	308	متر		
4	تهیه و نصب نت وبولت نمبر 10 درکار چوکات سولر طبق نقشه باتمام امورات ایجابی ان.	140	عدد		
5	تهیه و نصب سیخ گول نمبر 16 درکار تهداب ها باتمام امورات ایجابی ان طبق نقشه .	28	متر		
6	تهیه و نصب آهن پلنت به سایز (4*80*170) ملی متر درکار تحکیم کاری تخته سولر باچوکات طبق نقشه باتمام امورات ایجابی ان .	2.8	مترمربع		
<b>قیمت مجموعی</b>					
قیمت مجموعی به حروف:					

**ضرورت:** تهیه مواد اجرای احجام پروسه کاری امورات ( ساختمانی , شبکه برق سیستم سولری و ابرسانی ) اعمار (14) باب پوسته 10 نفری نوع از خشت پخته که شامل تعمیر پوسته , گارد تاور, تنشاب و حمام و دیواری احاطوی دارای کوردینات و ولسوالی های ذیل ( کلداری SUG90450-0720042 , کلداری SUG92590-0451842 , کلداری SUG90500-1185042 , فرقیین STG41252-4468542 , فرقیین STG34999-4636142 , فرقیین SQB59016-4887541 , فرقیین SQB56281-4993241 , خمآب SQB43749-5790541 , خمآب SQB35539-41 , 47027 , خمآب SQB36668-2537841 , شورتیپه STG82620-3236042 , شورتیپه STG78550-3265042 , شورتیپه STG70894-3080342 , شورتیپه SUG13508-3591042 ) برای لوای ششم سرحدی مربوط قوماندانی قول اردوی 209 الفتح مطابق پلان تدارکاتی سال مالی 1403

ملاحظات	قیمت مجموعی		تعداد	تفصیلات	ردیف
	به عدد	به تحریر			
			63	مواد ساختمانی	1
			24	مواد ابرسانی	2
			57	مواد برق	3
			144	میزان	



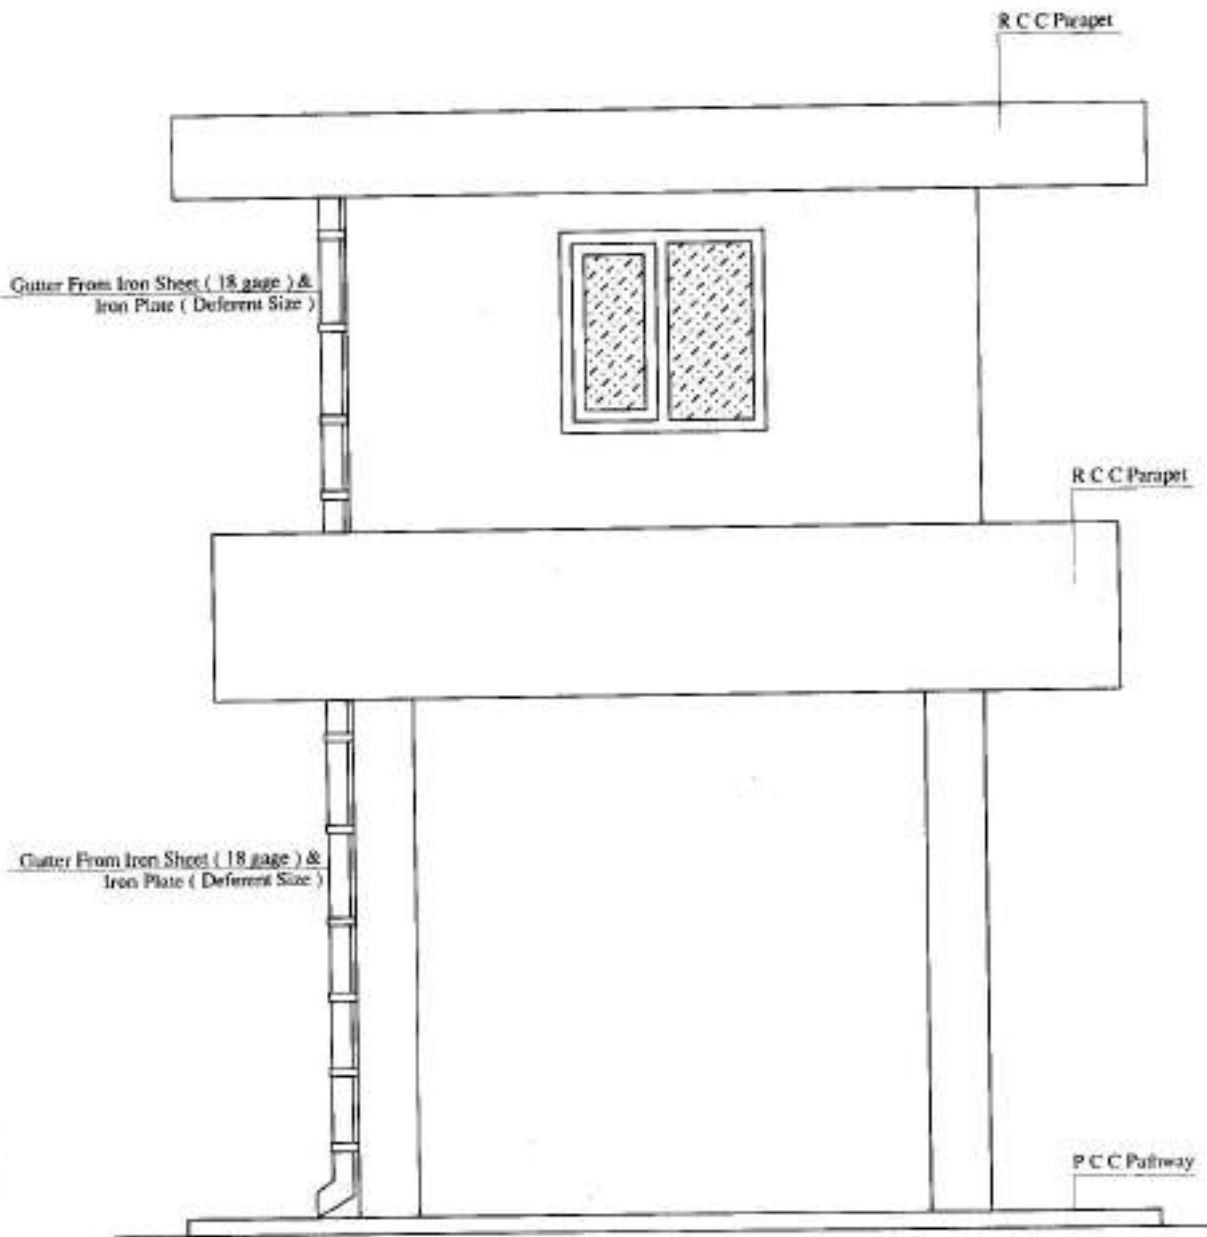

**Note :**


- 1 - All Dimension Are In cm.
- 2 - Installation of New Guard Tower.
- 3 - These Architectural Details And Refer to Structural Details For internal Within the Scope of Work

**Back Elevation**

**PVC DOORS & WINDOWS SIZE**


TYPE	SIZE	AREA	NO:
D	100 x 265	2.65m <sup>2</sup>	2
W	120 x 120	1.44m <sup>2</sup>	8

<b>MINISTRY OF DEFENSE</b>				Department	PROJECT NAME	Drawing Title	MOVD DRAWING
CONSTRUCTION PROPERTY MANAGEMENT DEPARTMENT (CONSTRUCTION SECTION)				Architectural Drawings	Guard Tower	Sheet No	A004 <span style="border: 1px solid black; padding: 2px;">4/5</span>
Drawing By	Checked By	Designed By	Engineering Director		219 d-5	Date:	
Eng. As Javed	Eng. As Javed	Eng. FALAK				Scale:	1:100

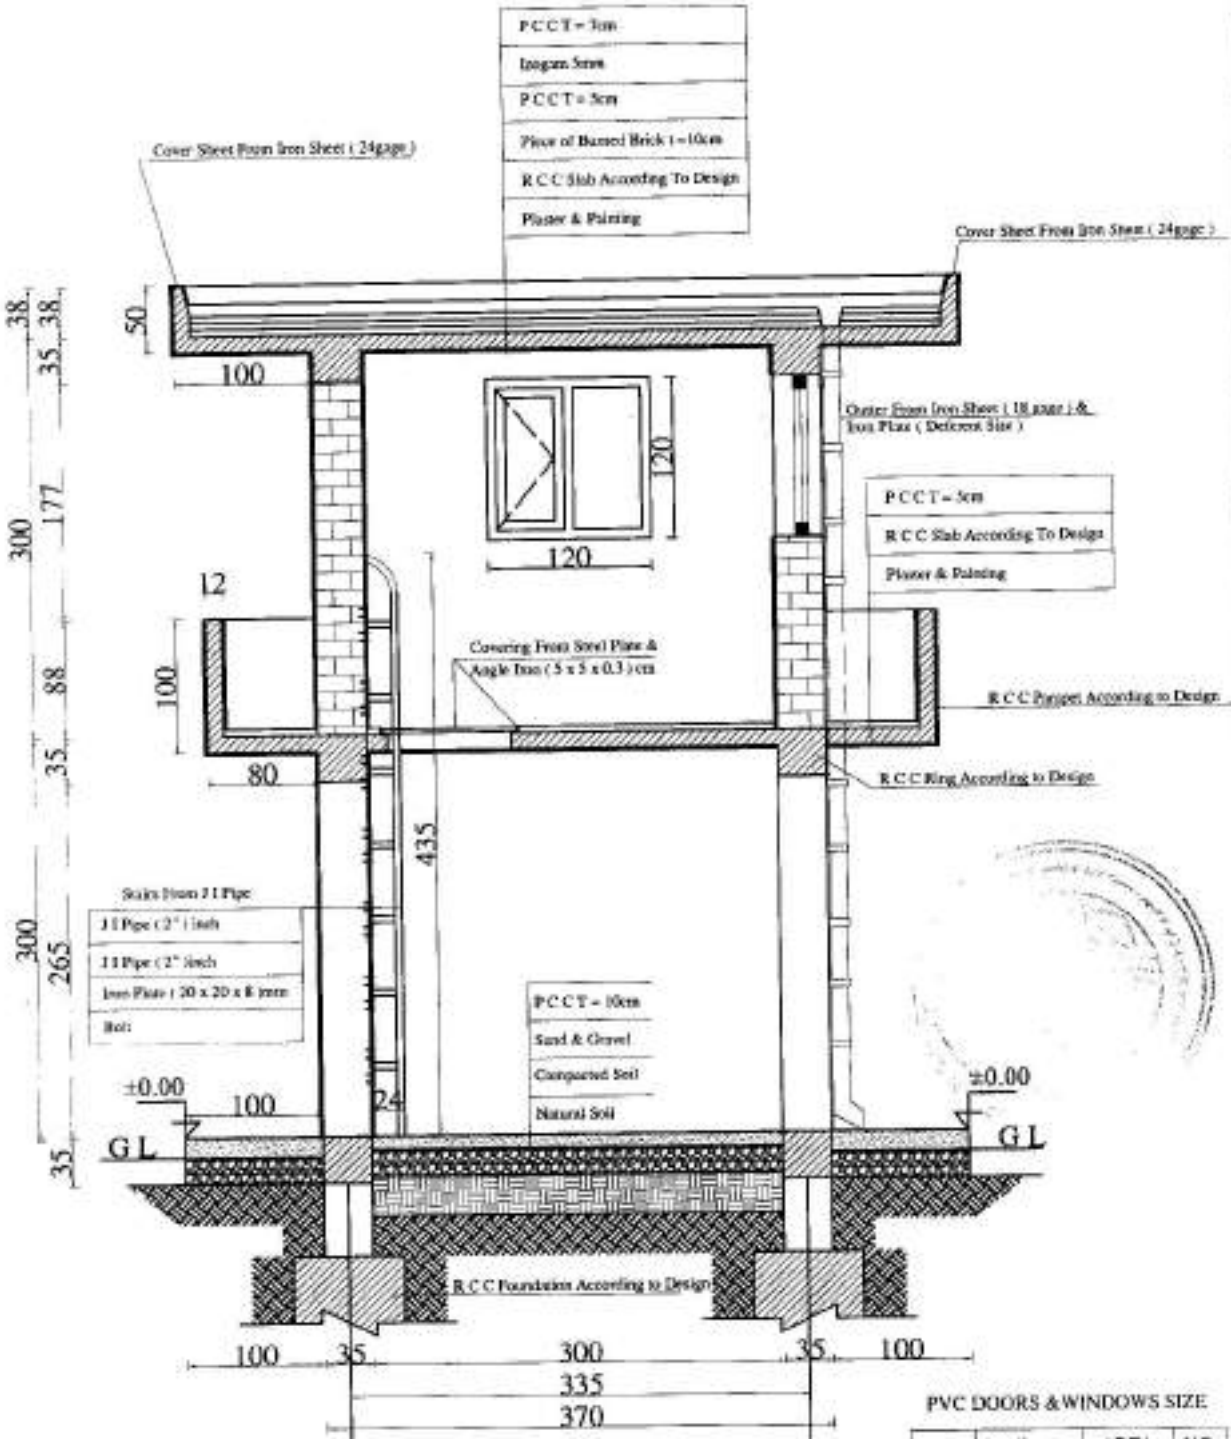


<b>MINISTRY OF DEFENSE</b>		Department	PROJECT NAME	Drawing Title	PROJ. NO. 5/5
CONSTRUCTION MANAGEMENT DEPARTMENT (ENGINEERING SECTION)		Architectural Drawings	Guard Tower	Sheet No.	A005
Drawing By Eng. Ali Jawad	Designed By Eng. Ali Jawad	Engineering Director	219 D-5	Date:	
			Scale:	1:100	

Roof Floor Plan

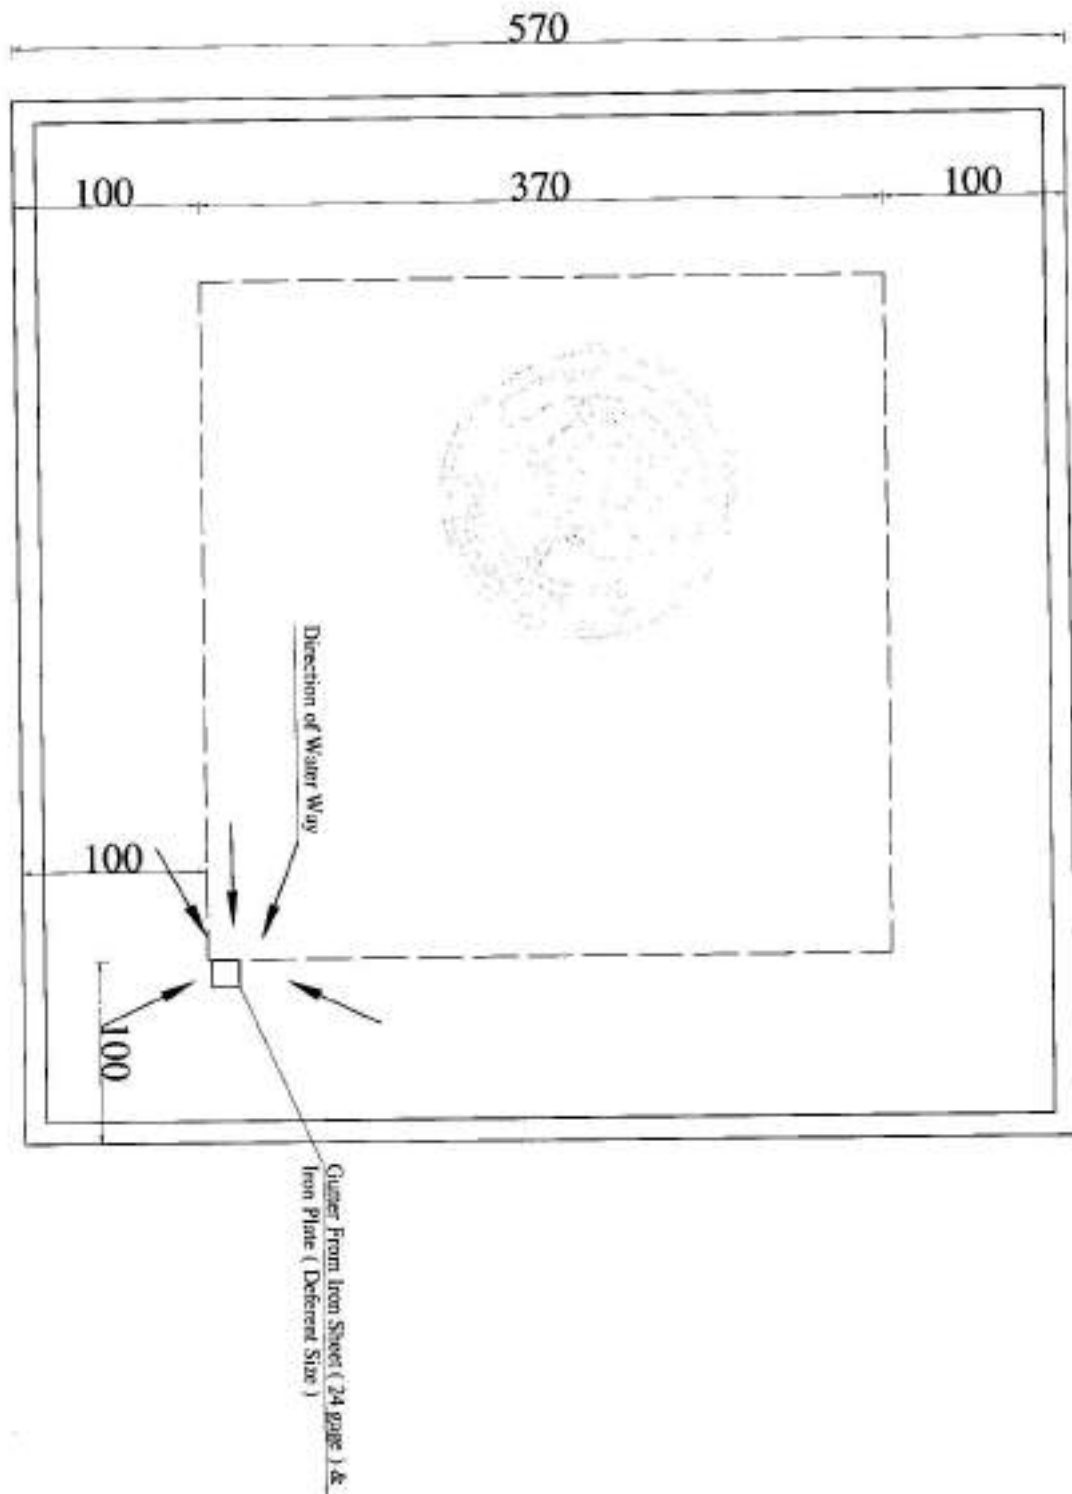


<b>MINISTRY OF DEFENSE</b>				Department	PROJECT NAME	Drawing Title	FRONT ELEVATION
CONSTRUCTION PROJECTS - MINISTRY OF DEFENSE (ENGINEERING SECTION)						Sheet No.	A003
Drawing By	Checked By	Designed By	Engineering Director	Architectural Drawings	Guard Tower	Date:	
Eng. Ah. Jaber	Eng. [Signature]	Eng. [Signature]	[Signature]			Scale:	1:100

Note :  
 1 - All Dimension Are In cm.  
 2 - Installation of New Guard Tower.  
 3 - There Architectural Details And Refer to Structural Details For Internal Within the Scope of Work

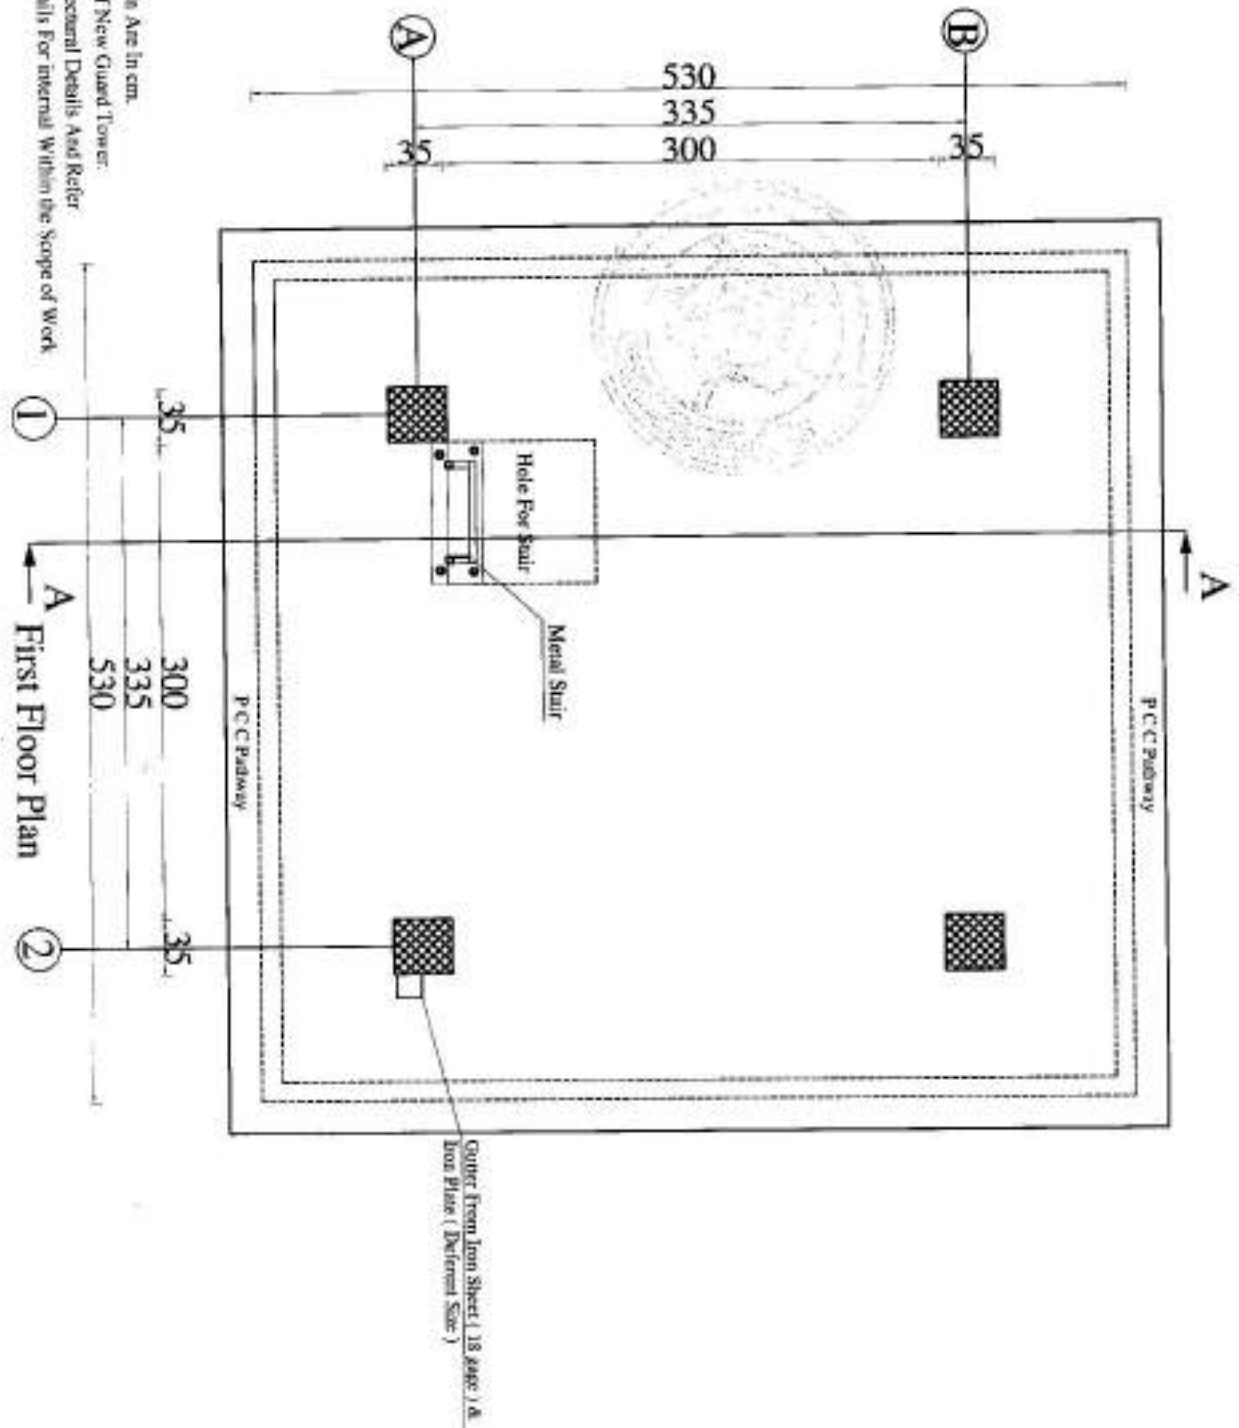


<b>MINISTRY OF DEFENSE</b> CONSTRUCTION PROJECT MANAGEMENT DEPARTMENT (CONSTRUCTION)				Department	PROJECT NAME	Drawing Title	PROJECT MANAGEMENT
				Architectural Drawings	Guard Tower 219 J-G	Sheet No	A002
Drawing By Eng. Ali Jawad	Designed By Eng. Jawad	Checked By Eng. P.C.C. (Signature)	Engineering Director (Signature)	Date:	Scale:	1:100	(Signature)

Note :  
 1 - All Dimension Are In cm.  
 2 - Installation of New Guard Tower.  
 3 - These Architectural Details And Refer to Structural Details For internal Within the Scope of Work

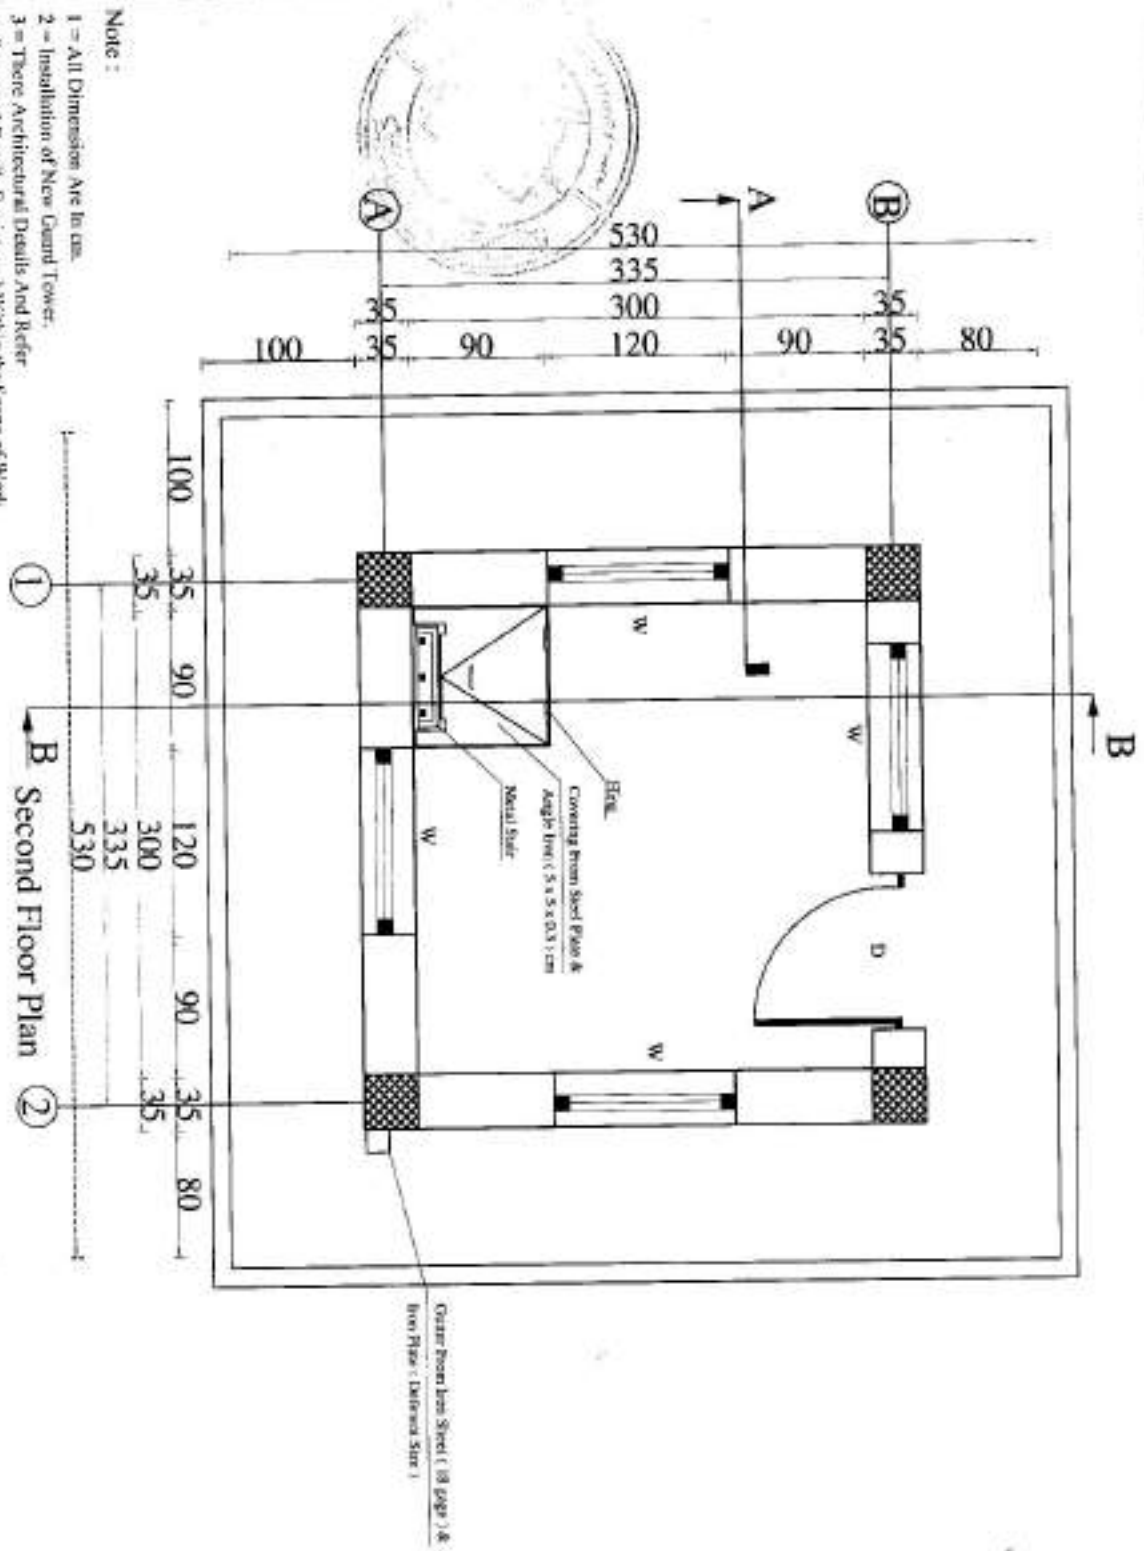


<b>MINISTRY OF DEFENSE</b>				Department	PROJECT NAME	Drawing Title	PROJ. NO. 012345678
				CONSTRUCTION PROPERTY MANAGEMENT DEPARTMENT (CONSTRUCTION SECTION)	Architectural Drawings	Guard Tower 219 - JG	Sheet No
Drawing By	Checked By	Approved By	Engineering Director	Date:	Scale:	1:100	

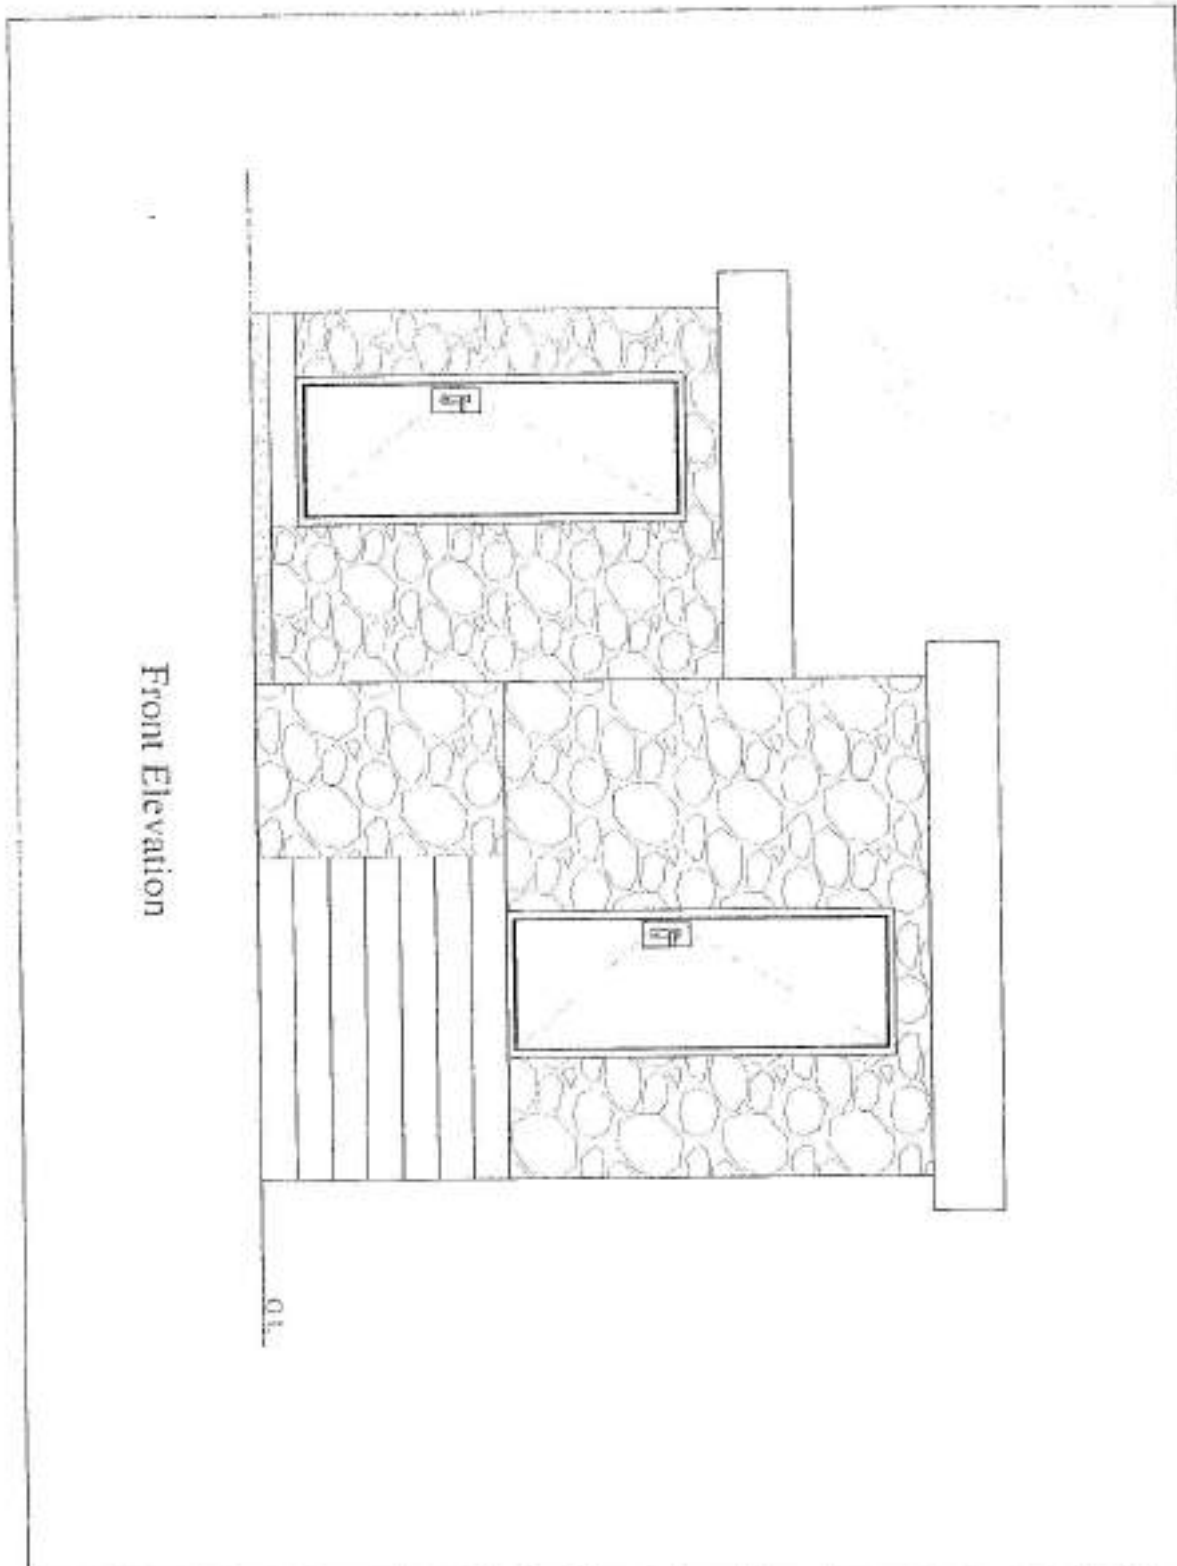

<b>MINISTRY OF DEFENSE</b> <small>كردستان</small>				DEPARTMENT:	PROJECT NAME:	Drawing Title:	From Elevation
						Sheet No:	0001
DRAWING BY: <small>Eng. Amirhossein</small>	DESIGNED BY: <small>Eng. Amirhossein</small>	CHECKED BY: <small>Eng. Amirhossein</small>	Director/Architect/El: <small>Eng. Amirhossein</small>	Architectural	نقشه‌نگار: <small>مهندس امیرحسین</small> مهندس ارشد: <small>مهندس امیرحسین</small> مهندس ارشد: <small>مهندس امیرحسین</small>	Date:	1441/2/28
						Scale:	Not to scale


ALL DIMENSIONS ARE IN CM

Section B-B

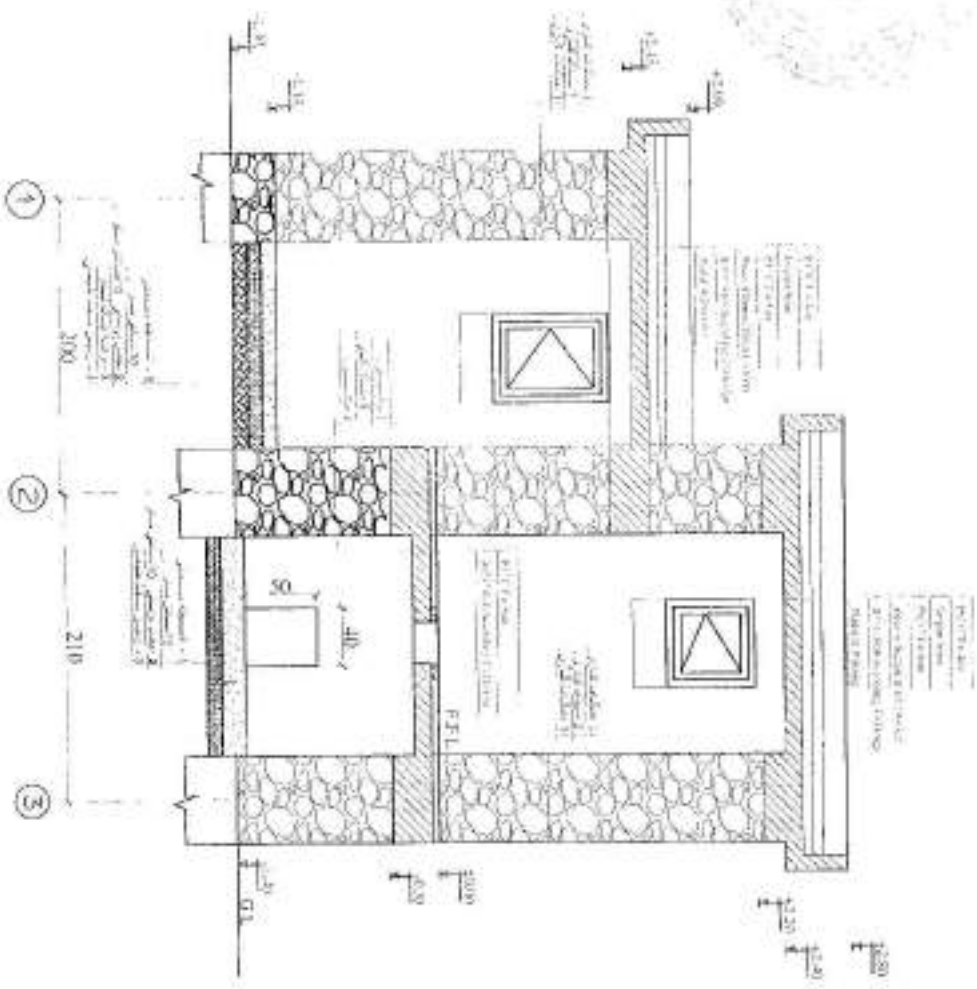

<b>MINISTRY OF DEFENSE</b>				DEPARTMENT:	PROJECT NAME:	Drawing Title:	Section B-B
CONSTRUCTION PROJECT (UNCLASSIFIED) DEPARTMENT ENGINEERING - 411002						Sheet No:	0001
DRAWING BY:	DESIGNED BY:	CHECKED BY:	Language Checked BY:	Architectural	تعمیراتی قسم معماری	Date:	1444/12/20
Eng. A. H. AL-SAYED	Eng. M. M. AL-SAYED	Eng. M. M. AL-SAYED	Eng. M. M. AL-SAYED		مستشار معماری	Scale:	Not to scale


ALL Dimensions in Metric.  
 Note: these Architectural details and/or structural Details for record.

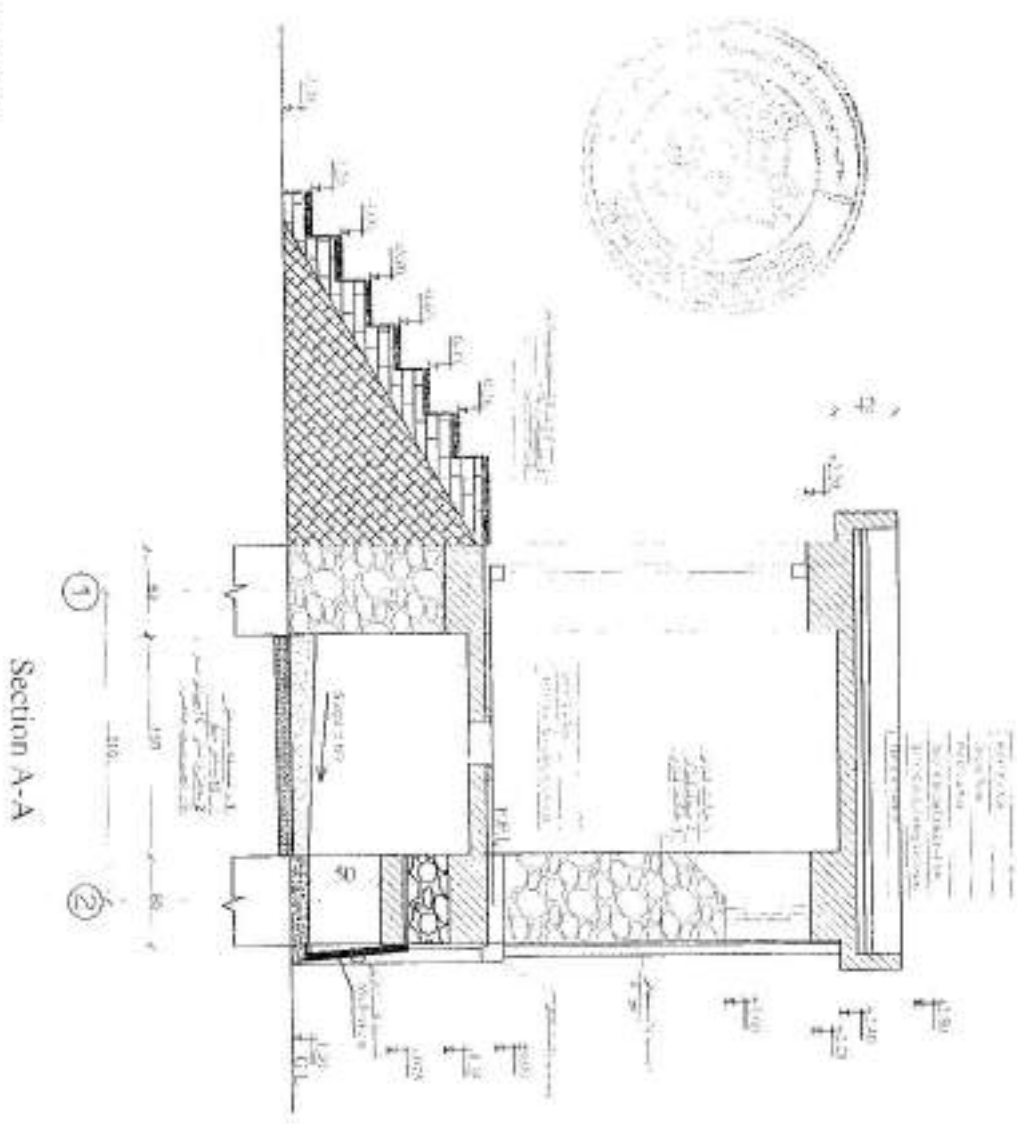

Section A-A

<b>MINISTRY OF DEFENSE</b>				DEPARTMENT:	PROJECT NAME:	Drawing Title:	Section A-A
(ARABIC TRANSCRIPTION)						Sheet No:	A000
DRAWING BY:	DESIGNED BY:	CHECKED BY:	Engineer Directed BY:	Architectural	تشيكله حصار قوس ابراهيم بشاره	Date:	1444/12/20
						Scale:	Not to scale



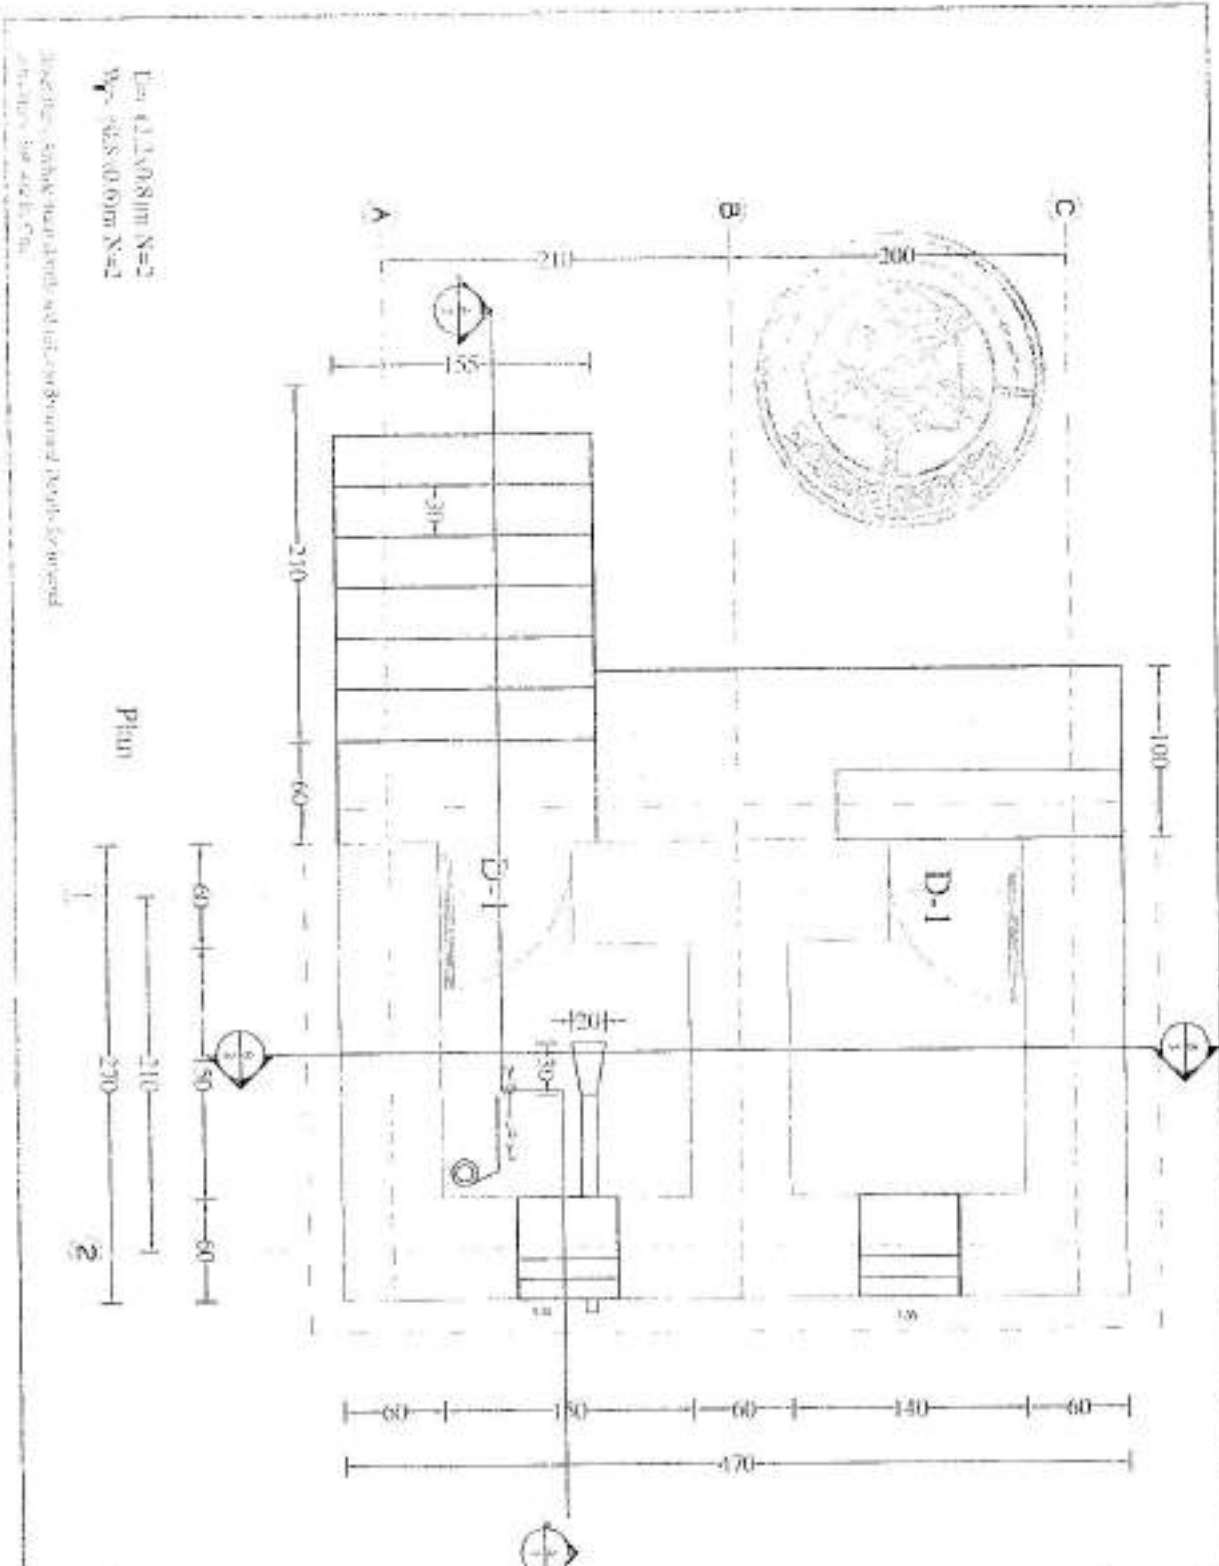

Plan: 1:1, 1/8" = 1'-0"  
 N-1  
 N-2

Plan

2

<b>MINISTRY OF DEFENSE</b>		DEPARTMENT:	PROJECT NAME:	Drawing Title:	Plan
		Architectural	تخطيط بنائى قول لراوى بمستطيل كالمعتاد	Sheet No.:	001
DATE:	BY:	CHECKED BY:	ENGINEER:	Date:	1441/12/29
1441/12/29	[Signature]	[Signature]	[Signature]	Scale:	1/4" = 1'-0"



د افغانستان اسلامي امارت

د ملي دفاع وزارت

د ولسيزو او ملکيو لاسو چارو وزارت

د انجنيزي عمومي مستظرفات



**Ministry of Defense**

**Government Property Management Department (G.P.M.D.)**


**(Inventory Section)**

د پسر وړ اموالو د ساتنې د ادارې د دفتر د ۲۱۴


PROPERTY BOARD TALLIS.



2000000000

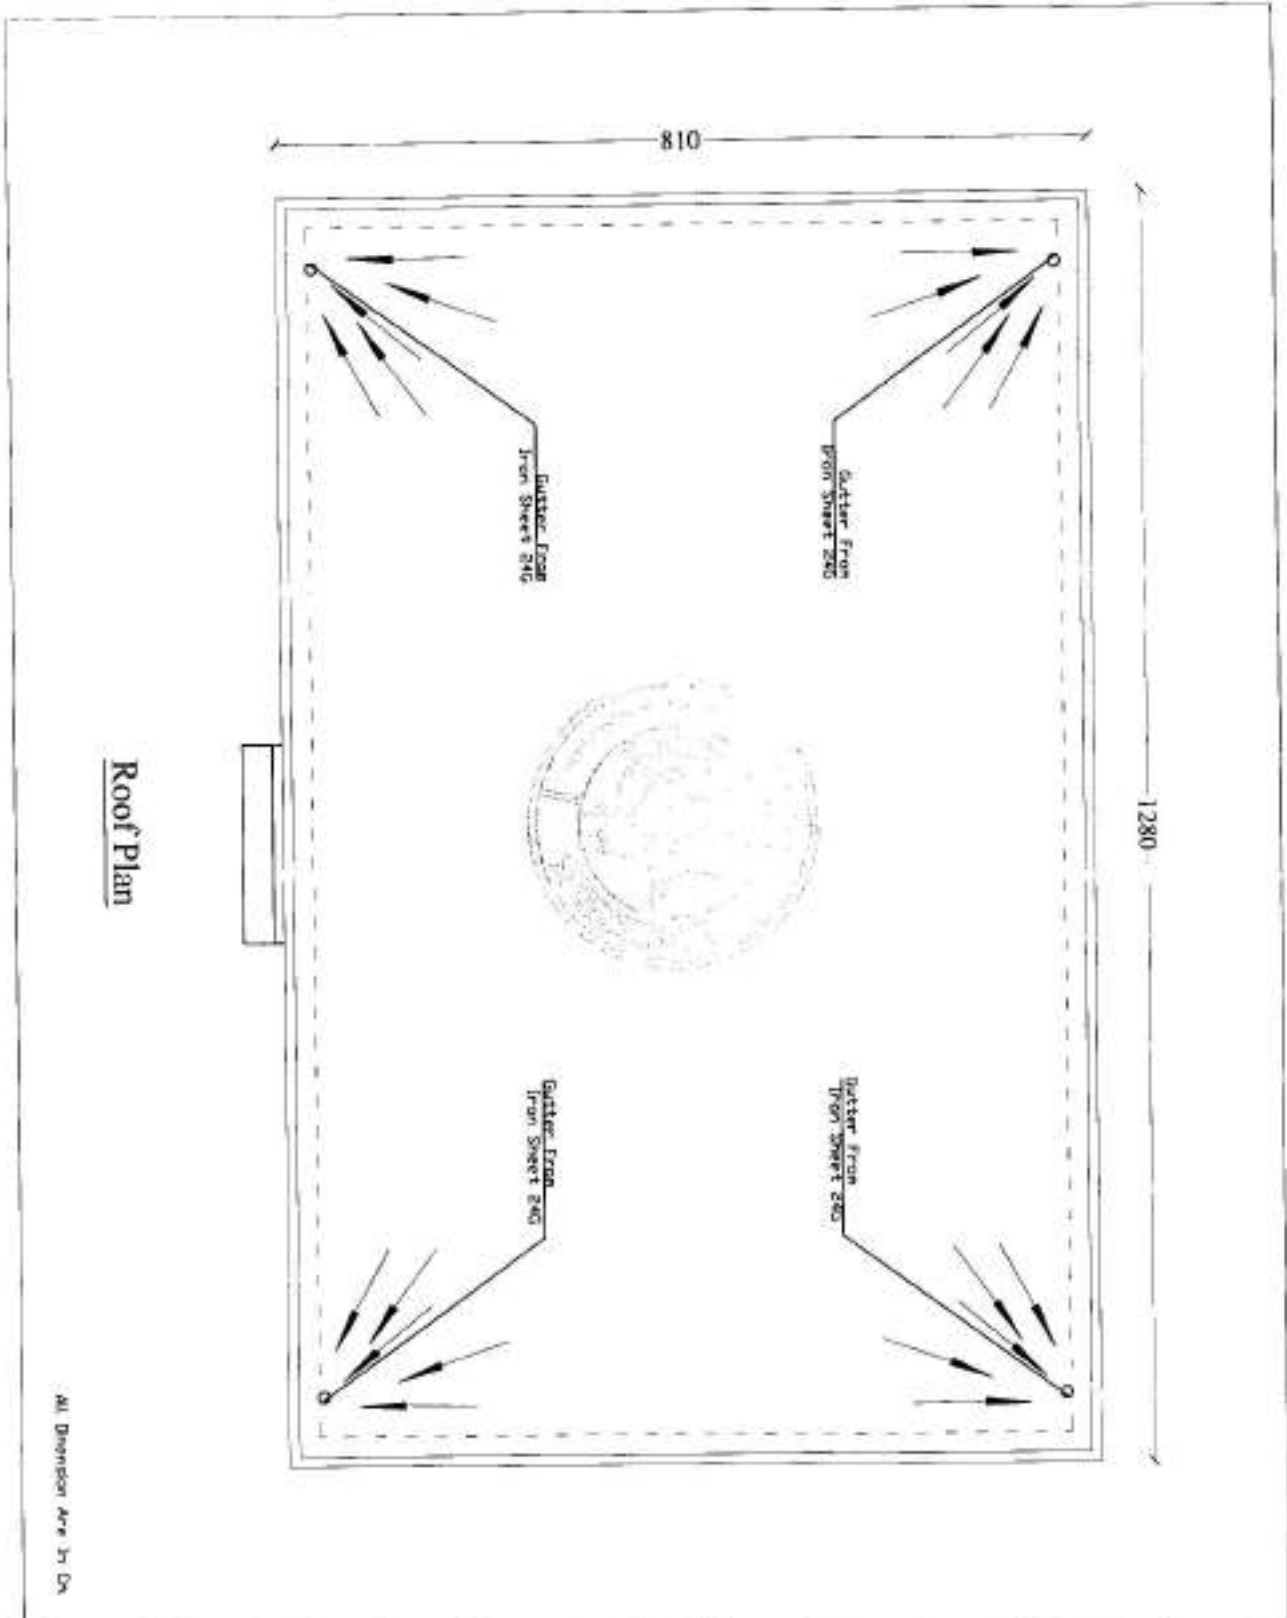

<b>MINISTRY OF DEFENSE</b>				DEPARTMENT	PROJECT NAME:	Drawing Title:	Roof Plan
CONSTRUCTION PROPERTY MANAGEMENT DEPARTMENT (ENGINEERING SECTION)						Sheet No:	002
DRAWING BY:	DESIGNED BY:	CHECKED BY:	Engineer Directed BY:	Architectural Guard Sheet 219 0-0	Date:	1401	
Eng. M. H...					Scale:	Not to scale	

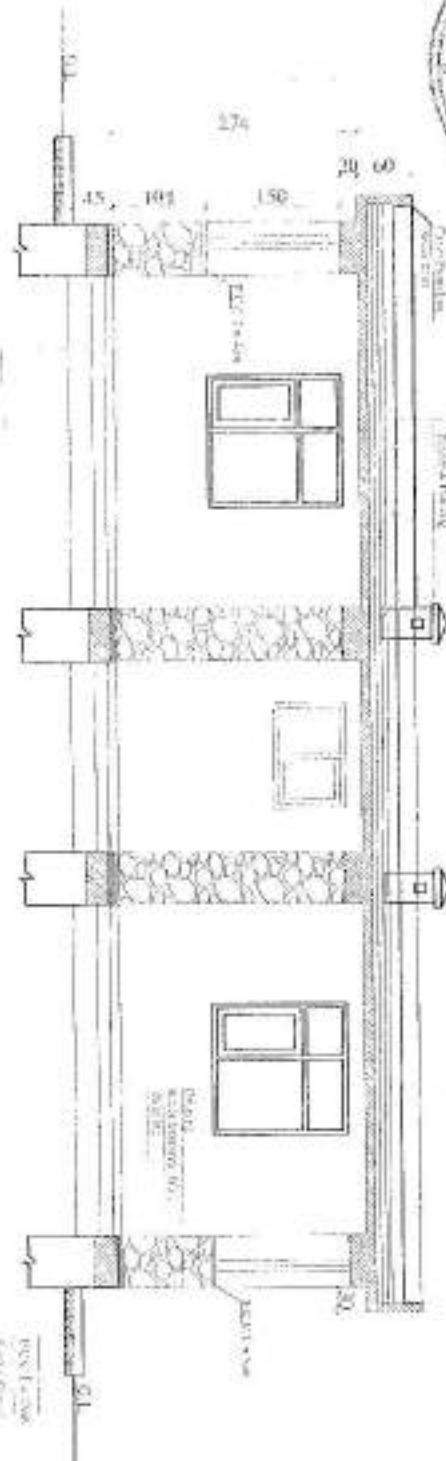

Section A-A

ECCT-1004  
 2008-08-04  
 10:00 AM  
 10/10/08


ECCT-1004  
 2008-08-04  
 10:00 AM  
 10/10/08

ECCT-1004  
 2008-08-04  
 10:00 AM  
 10/10/08

<b>MINISTRY OF DEFENSE</b>				DEPARTMENT	PROJECT NAME:	Drawing Title	Section A-A
ENGINEERING PROJECT MANAGEMENT DEPARTMENT GENERAL SECTION				Architectural	BEHINDER SHELL	Sheet No:	002
DRAWING BY:	DESIGNED BY:	CHECKED BY:	APPROVED BY:			Date:	14/11
						Scale:	Not to scale

21990103



Beach Elevation

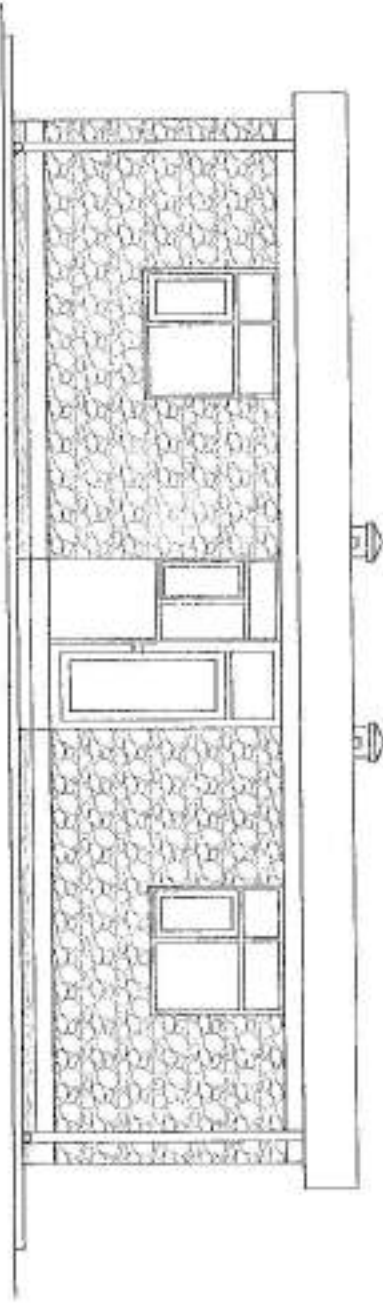

<b>MINISTRY OF DEFENSE</b>				DEPARTMENT	PROJECT NAME:	Drawing Title:	Front Elevation
<small>كشورى مصر جمهورية الدفاع</small>				Architectural	BORDER SHELL	Sheet No:	002
DRAWING NO:	DESIGNED BY:	CHECKED BY:	Engineer/Architect/IV:			Date:	11/11
1001/1000	M. H. H. H.	M. H. H. H.				Scale:	Not to scale

*(Handwritten signatures and initials over the drawing table)*

219 J-6

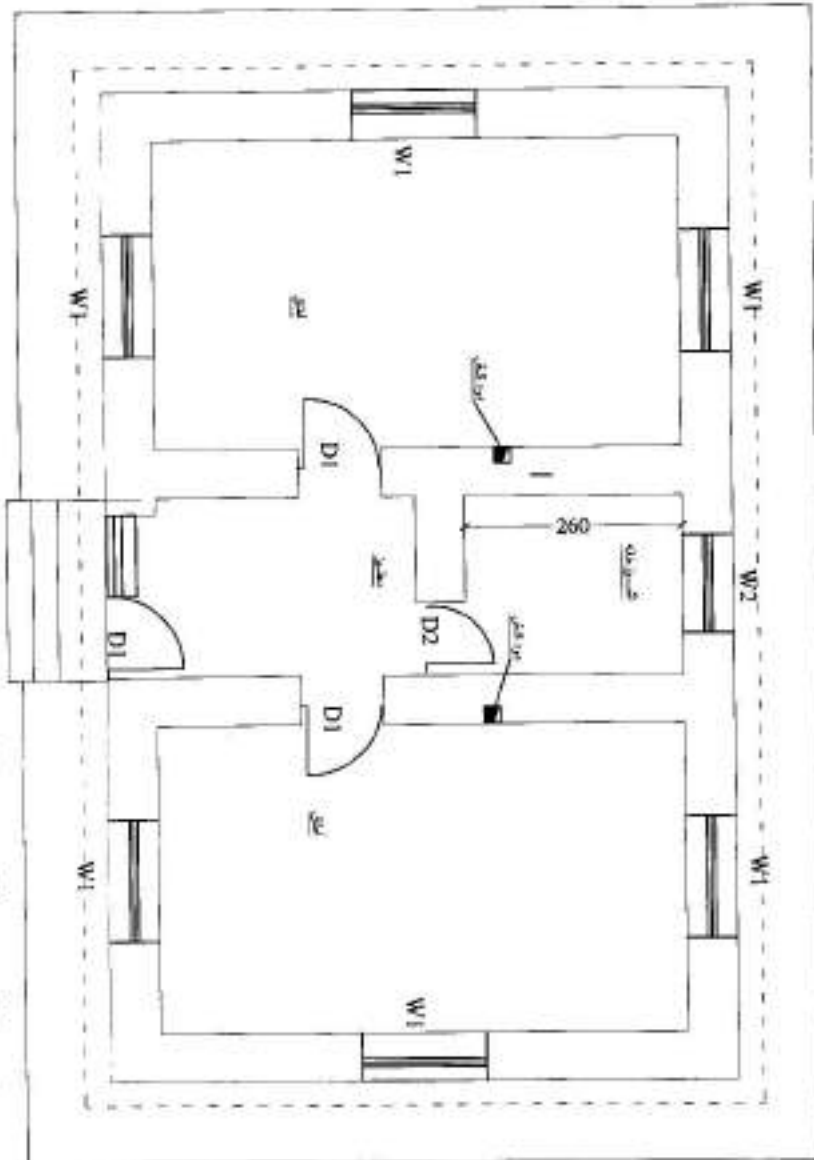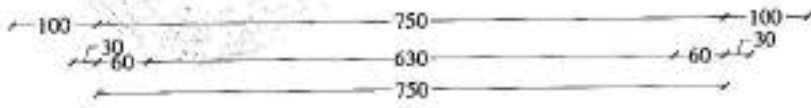


Note: there Architectural details and refer to Structural Details for internal and Structural elements .  
All Dimension ar In CM

Plan

<b>MINISTRY OF DEFENSE</b>				DEPARTMENT	PROJECT NAME:	Drawing Title:	Section A-A
CONSTRUCTION PROPERTY MANAGEMENT DEPARTMENT (ENGINEERING SECTION)					موسسة القوي	Sheet No:	002
DRAWING BY:	DESIGNED BY:	CHECKED BY:	Engineer Directed BY:	Architectural	ق-د-219	Date:	1401
Eng. M. Hassan	Eng. M. Hassan	Eng. M. Hassan	Eng. M. Hassan			Scale:	Not to scale




د افغانستان اسلامي امارت  
د ملي دفاع وزارت  
د ودانيزو او خمکو چارو رياست  
د انجنيرۍ مديريت

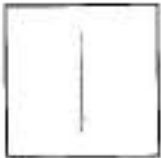

**Ministry of Defense**  
**Construction Property Management Department (C.P.M.D)**  
**(Engineering Section)**


Project Name: shack .

Year: 1444

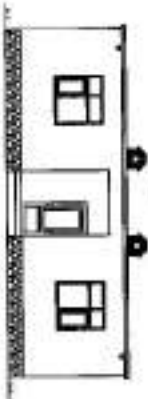

د پروژې نوم: پوستي انجنيرۍ ق-د - 219 سرورک سټي


سال: 1445

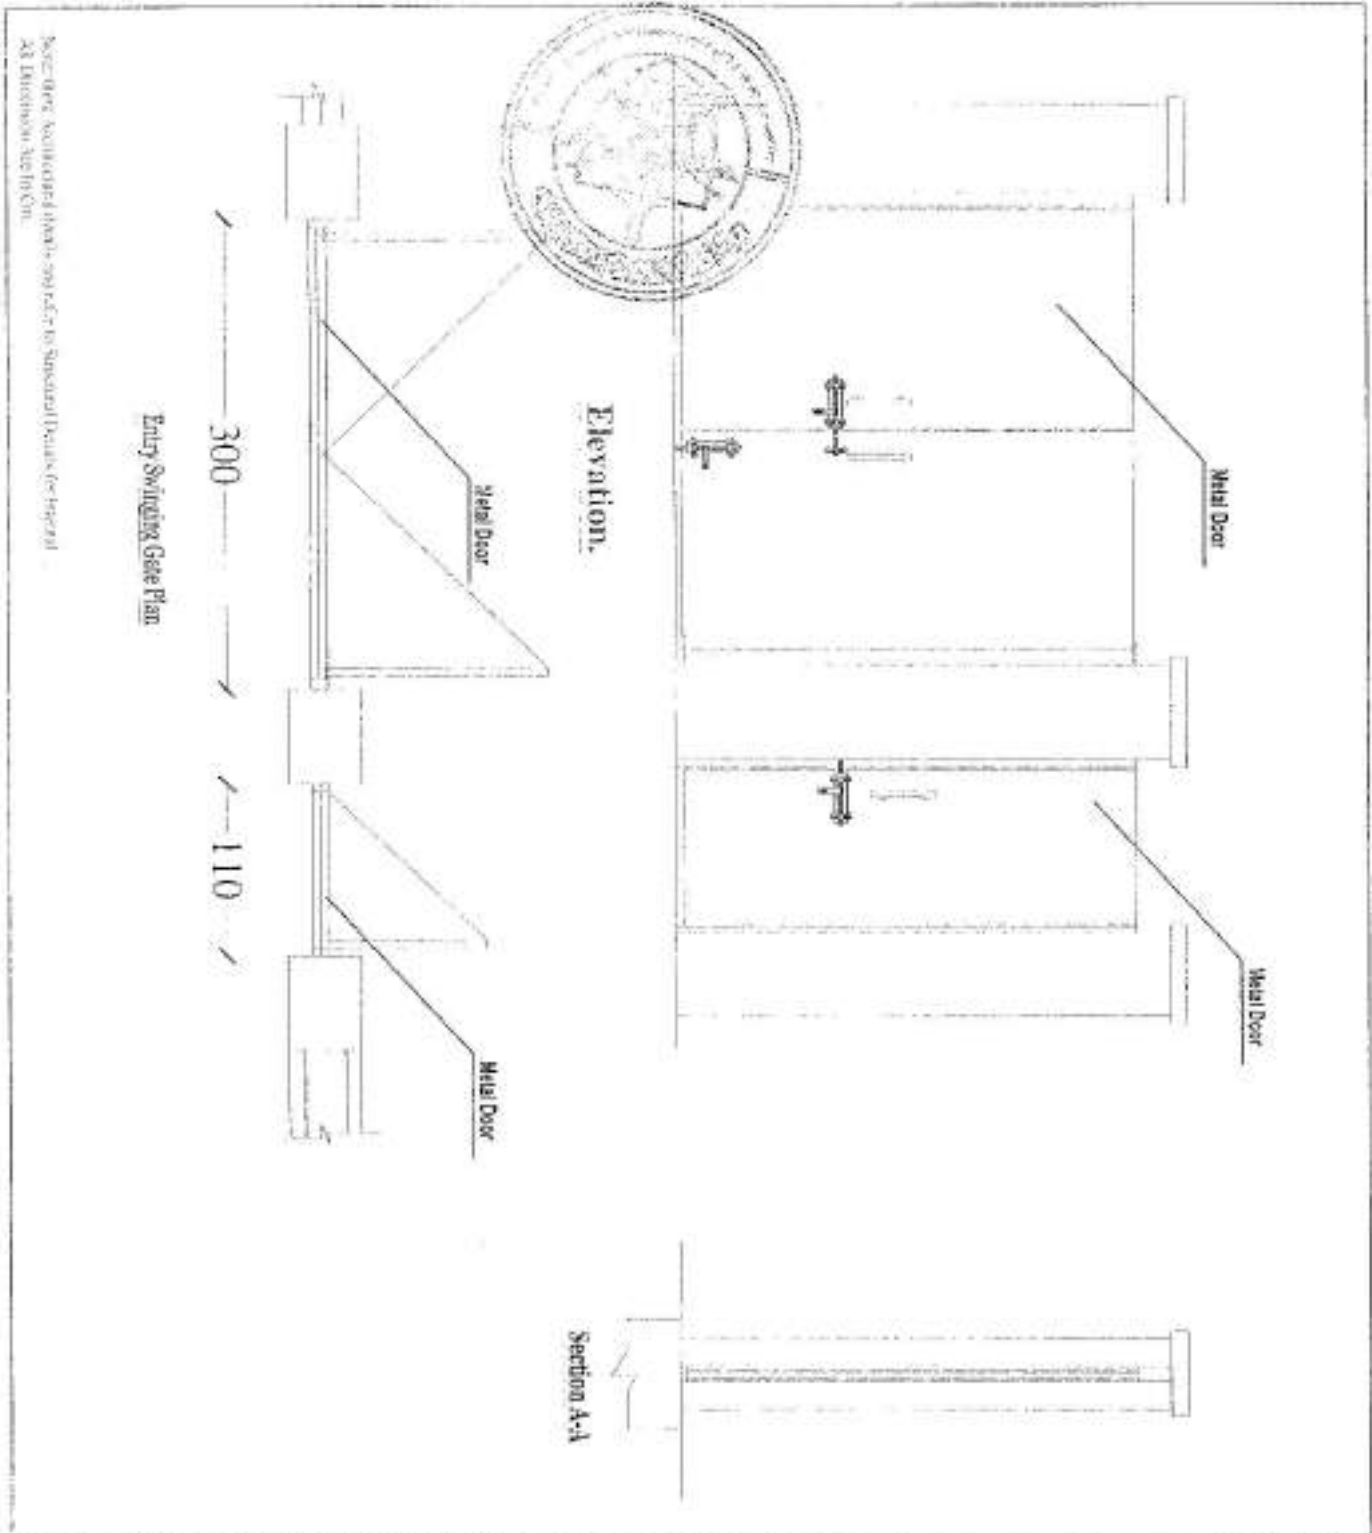

Note: Refer Architectural (Arch) and refer to Structural Details for Integral  
 All Dimensions Are In Cm.


MINISTRY OF DEFENSE				DEPARTMENT	PROJECT NAME:	Drawing Title	Site Plan
ENGINEERING PROPERTY MANAGEMENT DEPARTMENT (ENGIN/PROP/ENGR)				Architectural	General House في منزل المهندس المهندس	Sheet No	A001
DRAWING BY:	DRAWING BY:	CHECKED BY:	Eng. Directed By:			Date	1444
Eng. Ali, Javed	Eng. Ali, Javed	Eng. Ali, Javed	Eng. Azizollah, S	Scale :	All Dimension (Cm)		



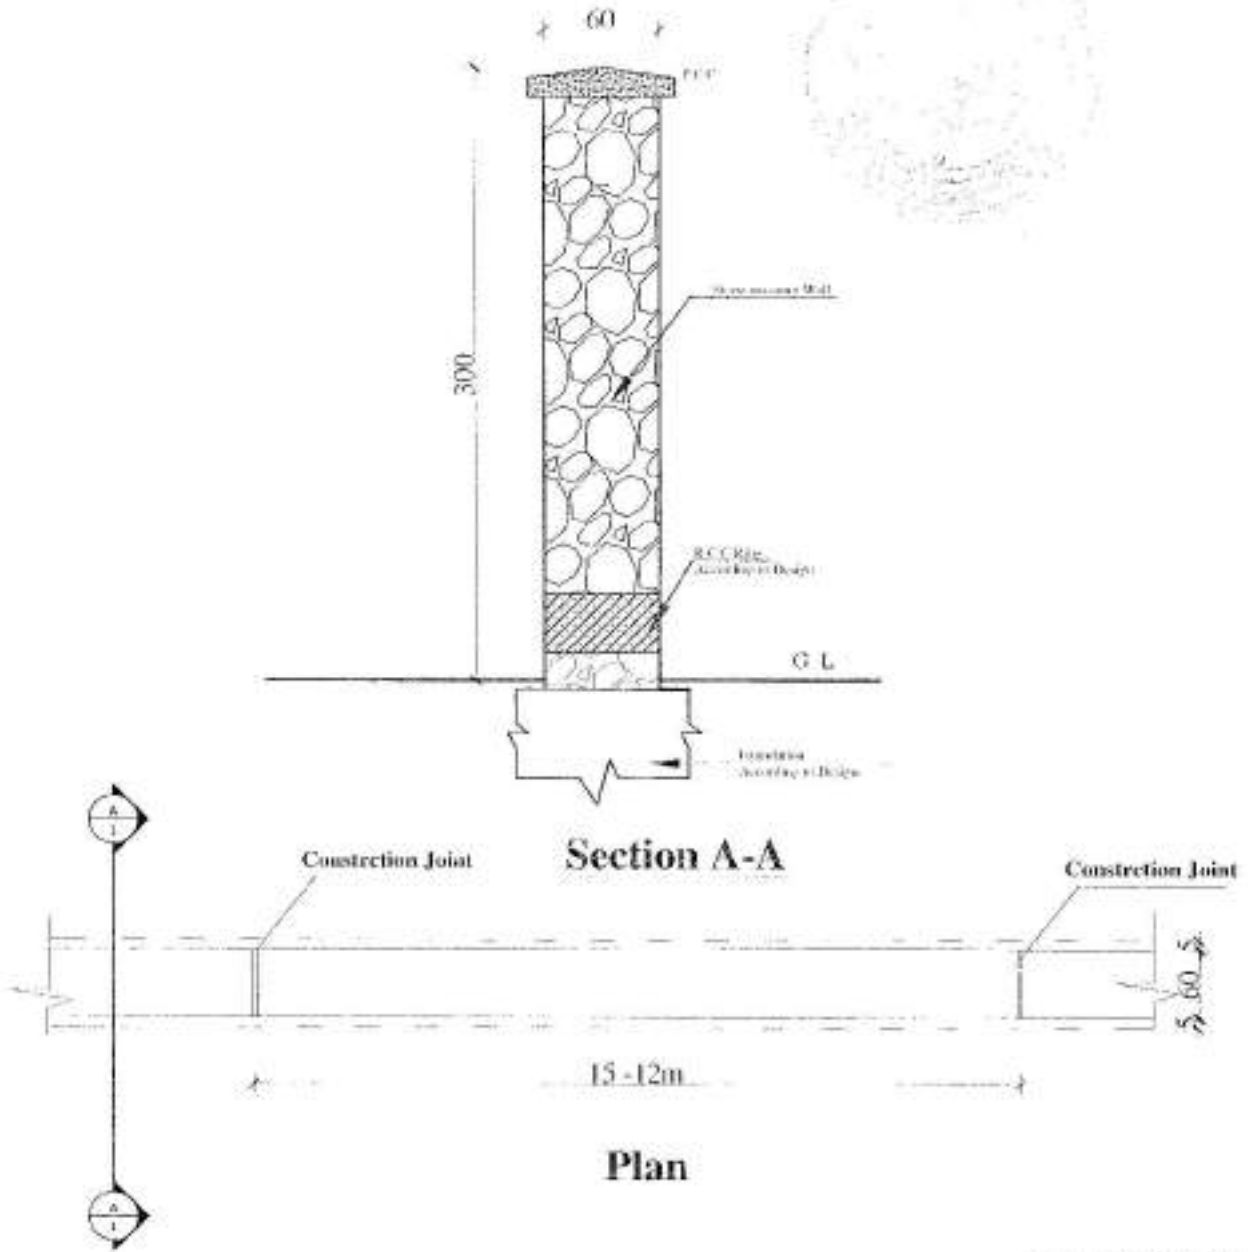

Note: This Architectural Detail refers to Structural Details for masonry and structural elements.  
 All Dimensions in mm (m)

<b>MINISTRY OF DEFENSE</b>				DEPARTMENT	PROJECT NAME:	Drawing Title	Side Plan
						CONSTRUCTION PROPERTY MANAGEMENT DEPARTMENT/ENGINEERING SECTION	Sheet No
DRAWING BY:	DRAWING BY:	CHECKED BY:	Eng. Directed By:	Architectural	Guard House بيت الحارس تخطيط	Date:	
Eng. Ah. Jowel	Eng. Ah. Jowel	Eng. Eng. [Signature]	Eng. Azizallah S.			Scale:	All Dimensions (Cm)

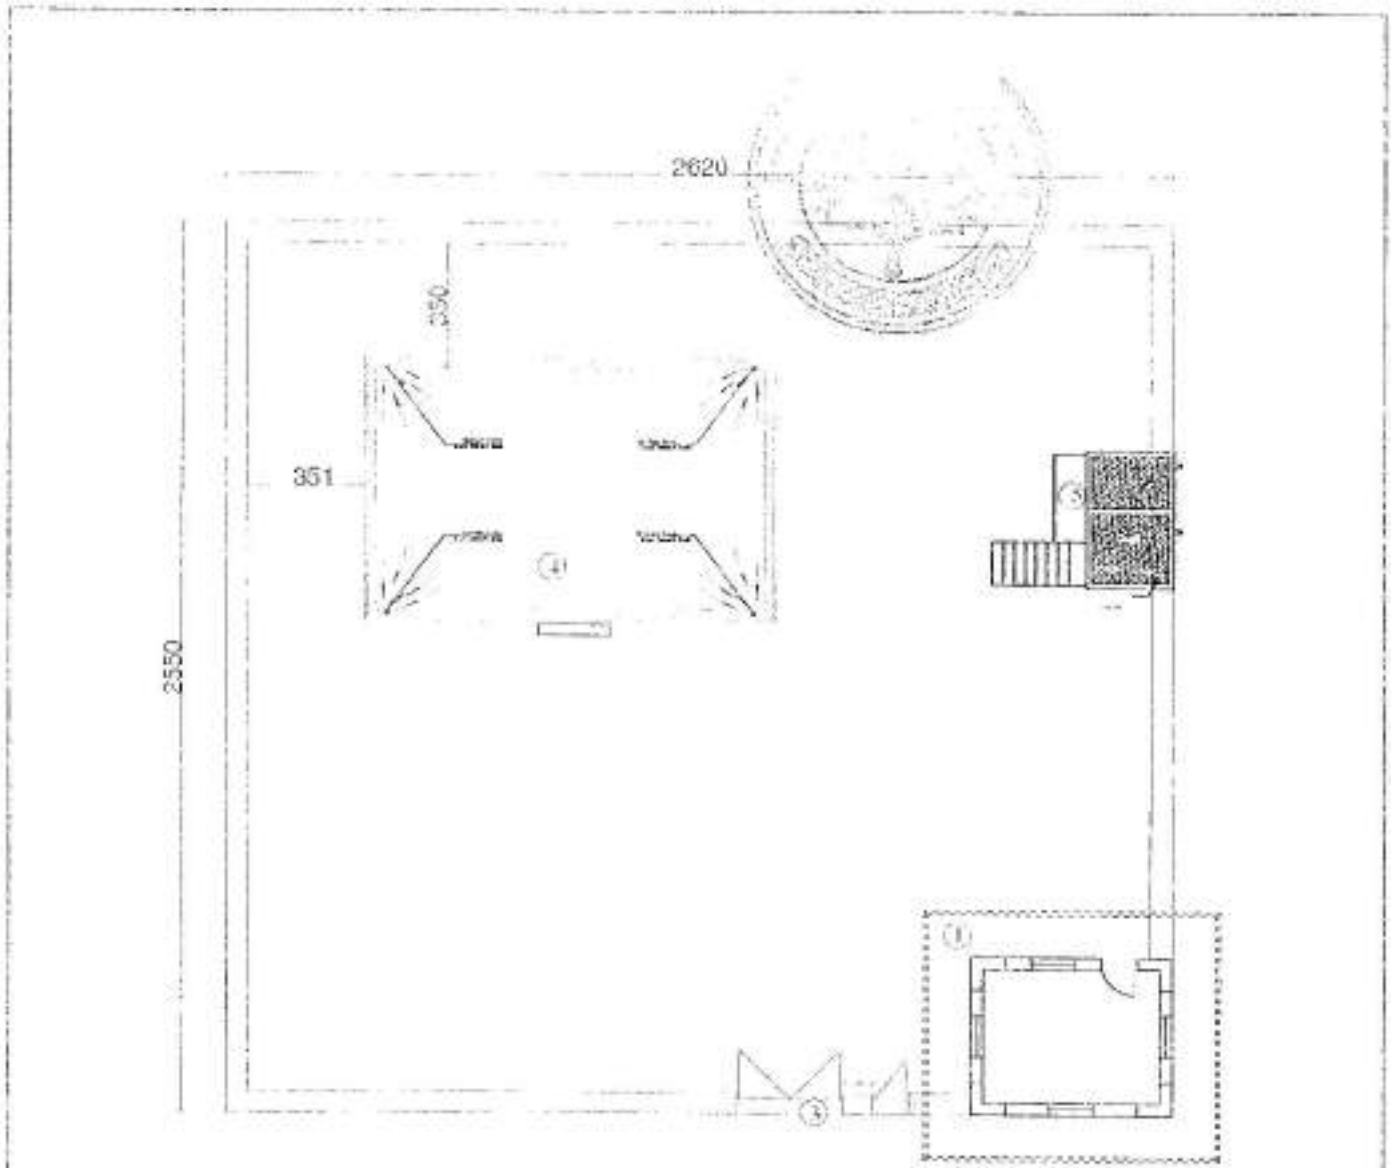

**Description:**



- 1- Tower 2 Floor.
- 2- Boundary Wall.
- 3- Entrance Door.
- 4- Guard House
- 5- Bath Room

## Site plan

این مدارک تهیه شده است که در صورت نیاز به اصلاحات یا تغییرات در این مدارک می‌تواند به کار رود.  
 این مدارک تنها برای استفاده در پروژه مذکور می‌باشد و هیچگونه مسئولیتی در قبال استفاده از این مدارک در سایر موارد  
 نخواهد بود. این مدارک تهیه شده است.

<b>MINISTRY OF DEFENSE</b>				DEPARTMENT	PROJECT NAME:	Drawing Title	Ssk (Psk)
CONSTRUCTION PROPERTY MANAGEMENT DEPARTMENT ENGINEERING SECTION						Sheet No	AMH
DRAWING BY:	DRAWING BY:	CHECKED BY:	Dir. / Directed By:	Architectural	BORDER SHELL شماره 219 توسعه	Date	14-14
Eng. Ah. Jawed	Eng. Ah. Jawed	Eng. F. H.	Eng. Azizallah, S			Scale:	All Dimensions (CM)

Scale:	Project Name:	Project No.:	Sheet No.:	Drawing Title:
1:100	EN AZIZIYA		011	Lighting Plan
Date:	Drawn by:	Checked by:	Approved by:	

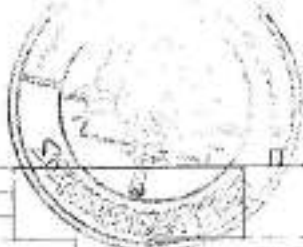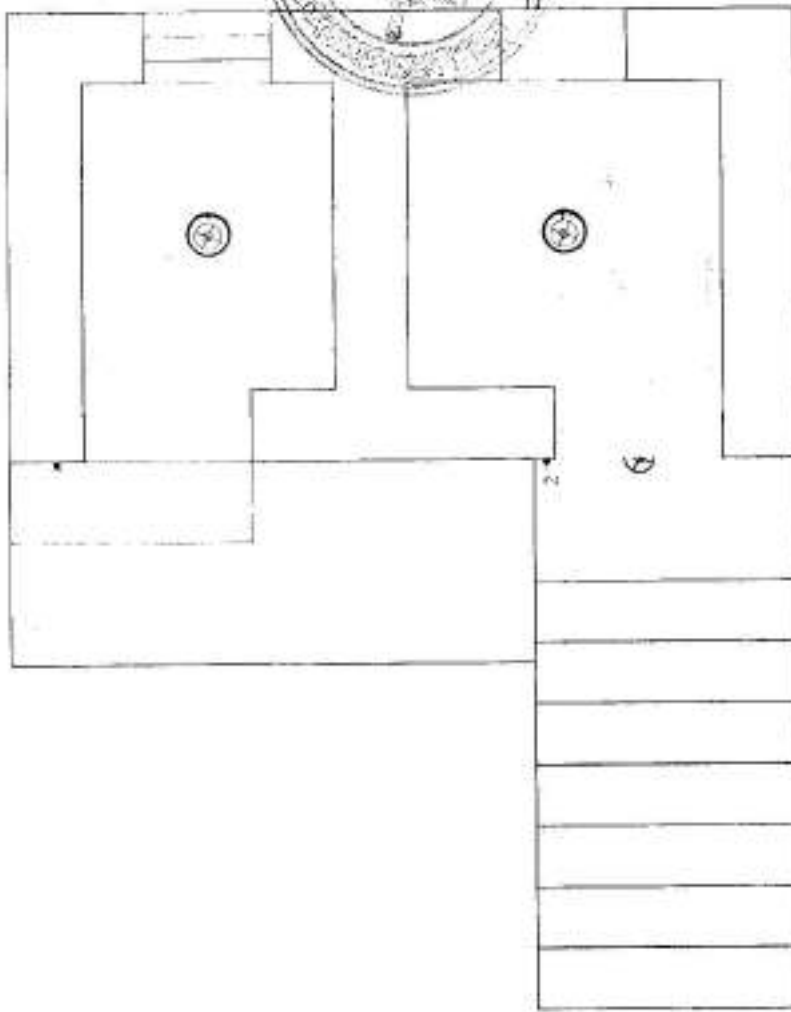


LIGHTING PLAN

MINISTRY OF DEFENSE		CONSTRUCTION PROJECT MANAGEMENT & CONTROL SECTION	
PROJECT NO.	PROJECT NAME	DESIGN NO.	DESIGN NAME
DATE	SCALE	NO. OF SHEETS	SHEET NO.
DRAWING BY:		CHECKED BY:	
DRAWING DATE:		CHECKED DATE:	
DRAWING TITLE:		DRAWING NO.:	


LIGHT FIXTURE SCHEDULE


FIXTURE MARK	STYLE NUMBER AND TYPE	NUMBER OF EQUIPMENT	VOLTAGE	MOUNTING	NOTES
⊕	SURFACE MOUNTED FIXTURE	(1)	220V. 1ϕ .50HZ	SURFACE MOUNTED FIXTURE	
⊕	WALL MOUNTED FIXTURE	(1)	220V. 1ϕ .50HZ	WALL MOUNTED FIXTURE	
⊕	PROJECTOR 30W LED	(4)	220V. 1ϕ .50HZ	WALL MOUNTED FIXTURE	
⊕	WALL MOUNTED SIMPLEX RECEPTACLES GROUNDING TYPE MOUNTING HEIGHT = 500mm	(2)	220V. 1ϕ .50HZ	WALL MOUNTED FIXTURE	
⊕	POWER BOARD	(1)	1ϕ	WALL MOUNTED FIXTURE	
⊕	10A 220V MOUNTING HEIGHT = 1200mm (48")	(1)	220V. 1ϕ .50HZ	WALL MOUNTED FIXTURE	
⊕	10A 220V MOUNTING HEIGHT = 1200mm (48")	(1)	220V. 1ϕ .50HZ	WALL MOUNTED FIXTURE	

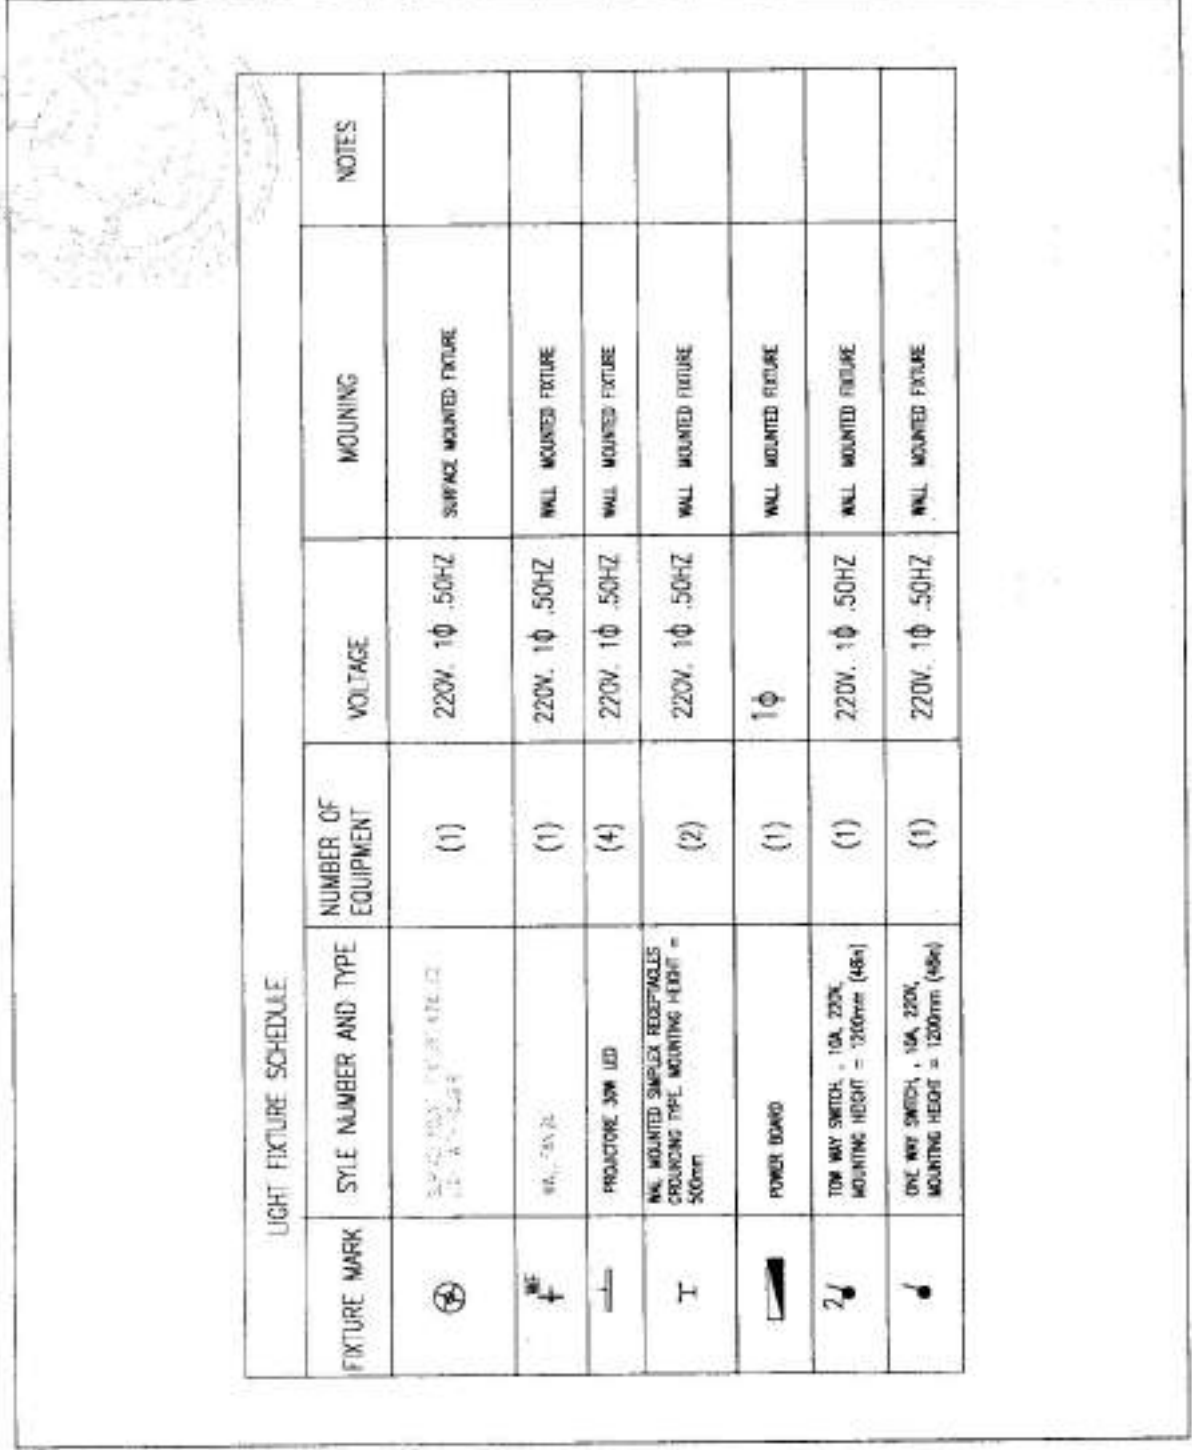

DRAWING BY: <i>[Signature]</i>		DESIGNED BY: <i>[Signature]</i>	CREATED BY: <i>[Signature]</i>	DATE: <i>[Signature]</i>	SCALE: <i>[Signature]</i>	NOT TO SCALE
DIRECTIONAL PROJECT MANAGER: <i>[Signature]</i>		PROJECT ENGINEER: <i>[Signature]</i>		PROJECT NAME		
DRAWING DATE		SHEET NO: 1/01		DATE		



CIRCUIT DIAGRAM OF PB

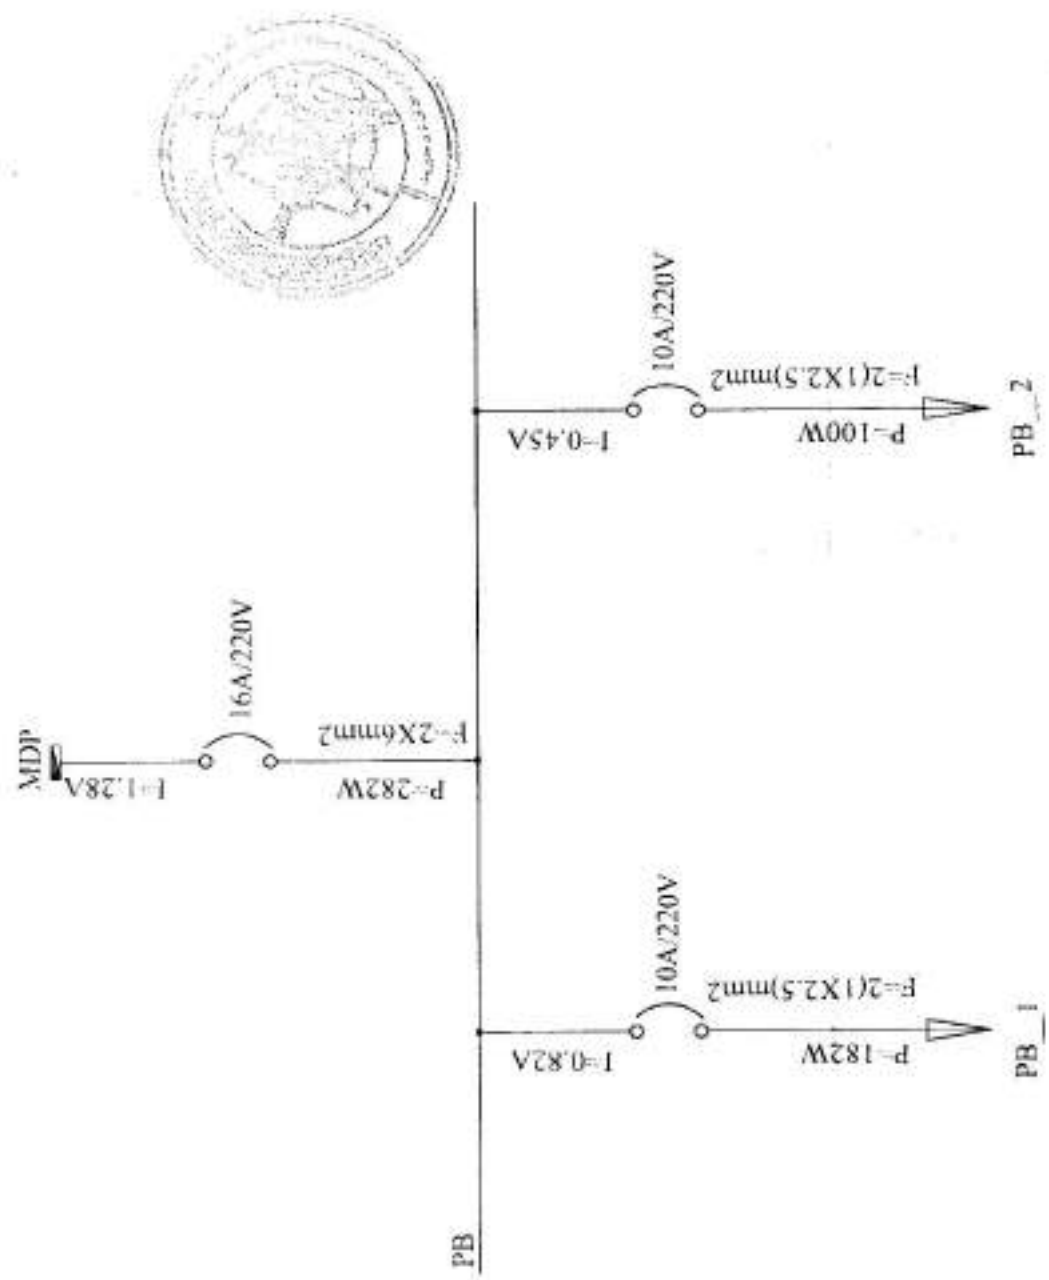

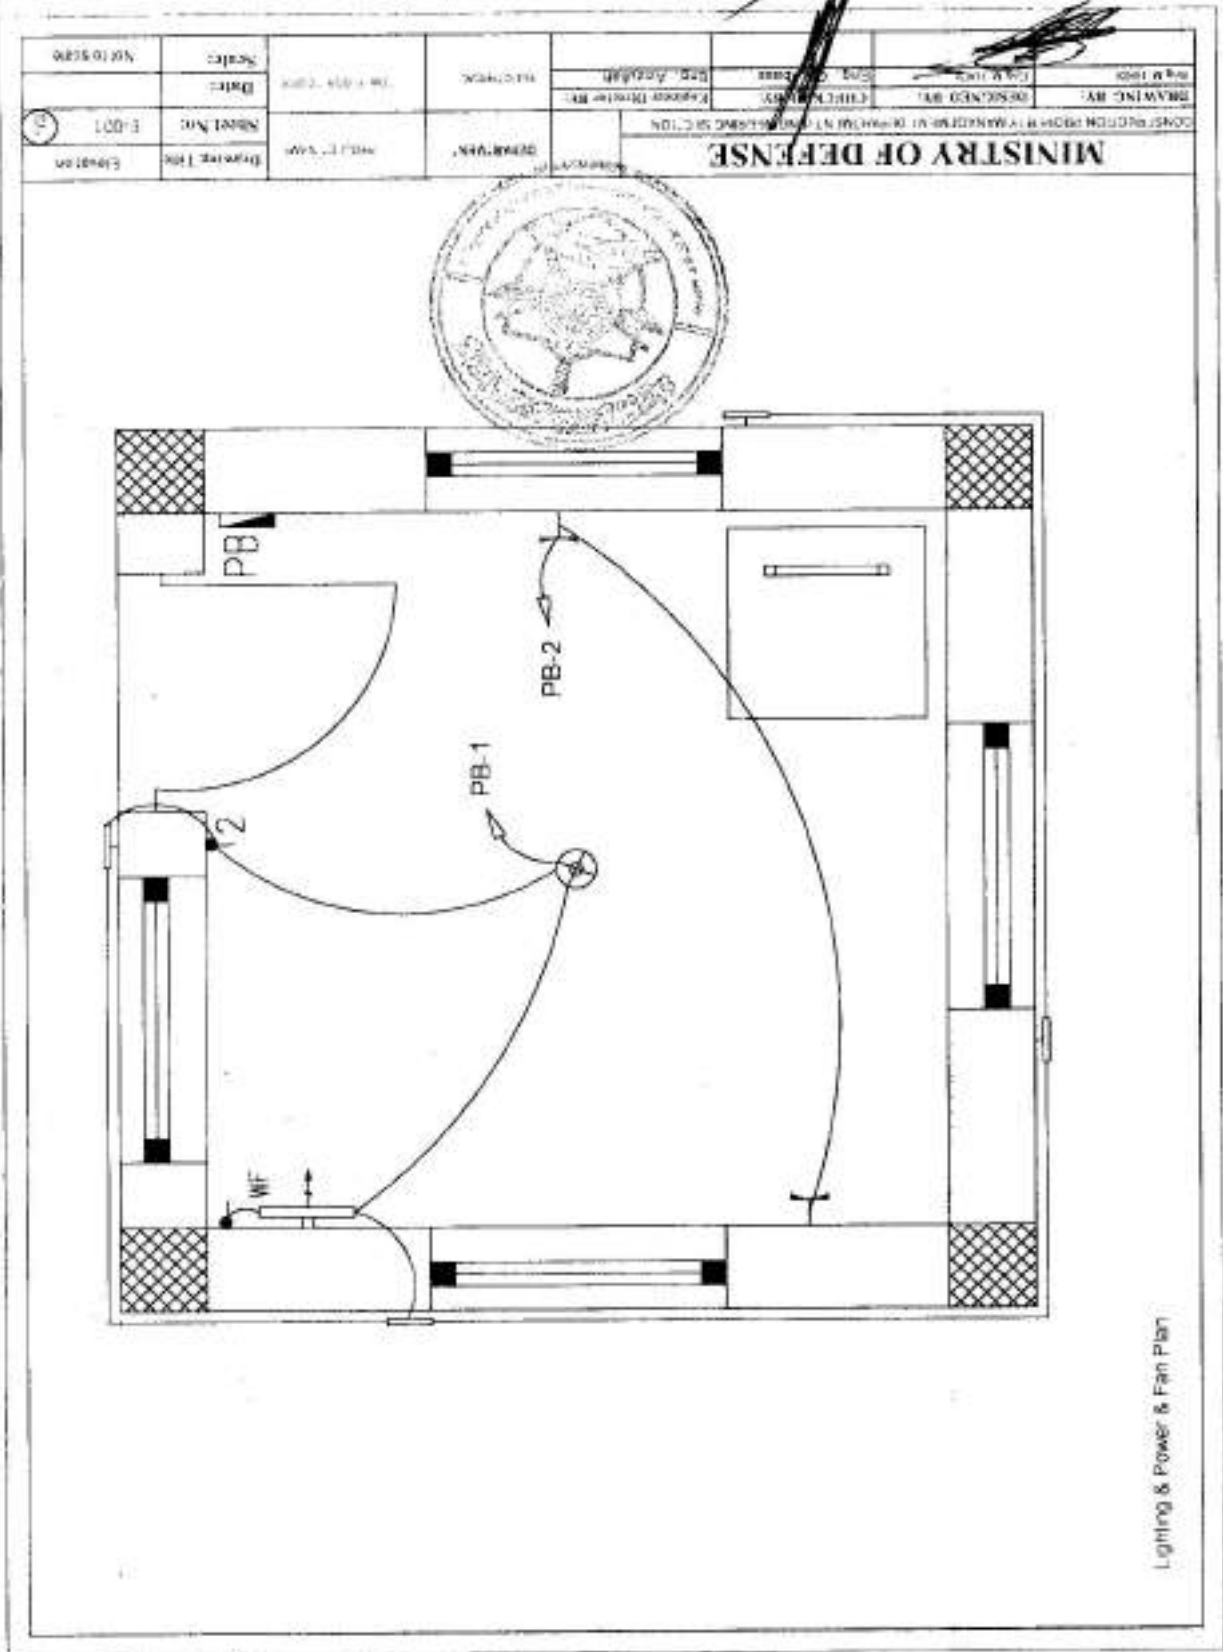

Lighting & Power & Fan Plan

**MINISTRY OF DEFENSE**

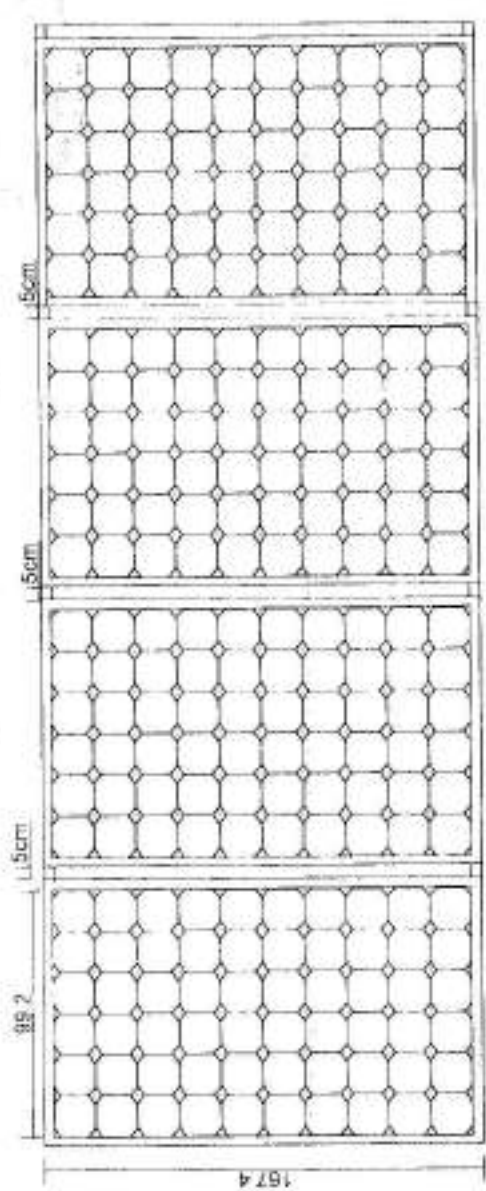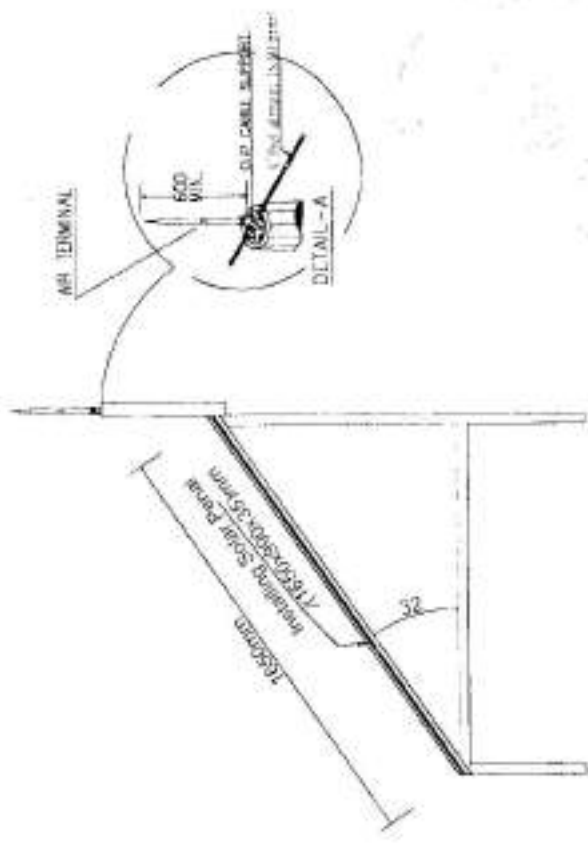


PVT ..... PM

Suiler installation angle



- Leading Warranty inpv industry**
- 25 year transferable power output warranty: 10years /90% 25years /80%
  - 12 years material and workmanship warranty

### DIMENSIONS

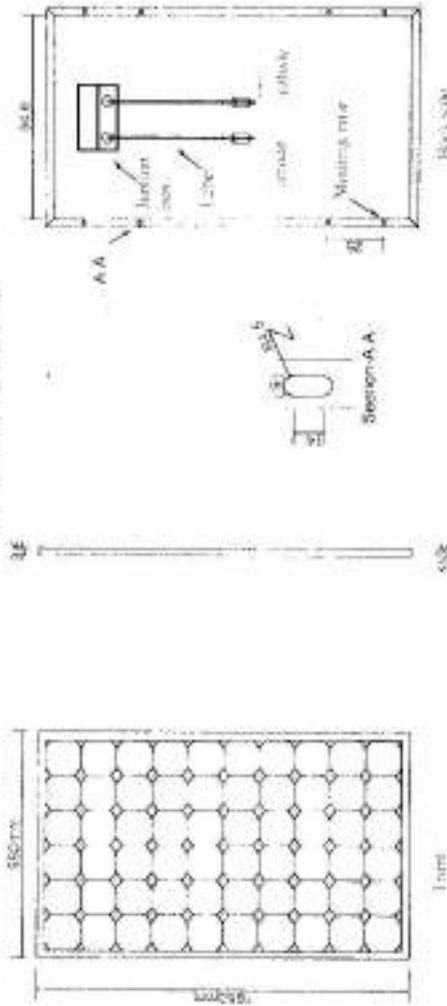




SPECIFICATIONS		Power tolerance (per module)
Maximum Power (max)	250W	Max Voltage (nominal)
Maximum Voltage (V <sub>mp</sub> )	30.84V	Operating temperature (H <sub>c</sub> - IEC - W <sub>c</sub> )
Maximum Current (I <sub>mp</sub> )	8.11A	Temp coefficients of power (P <sub>max</sub> )
Open Circuit Voltage (V <sub>oc</sub> )	36.92V	Temp coefficients of Voc (V <sub>oc</sub> )
Short Circuit Current (I <sub>sc</sub> )	8.45A	Temp coefficients of Isc (I <sub>sc</sub> )

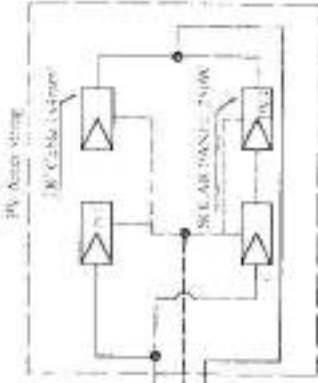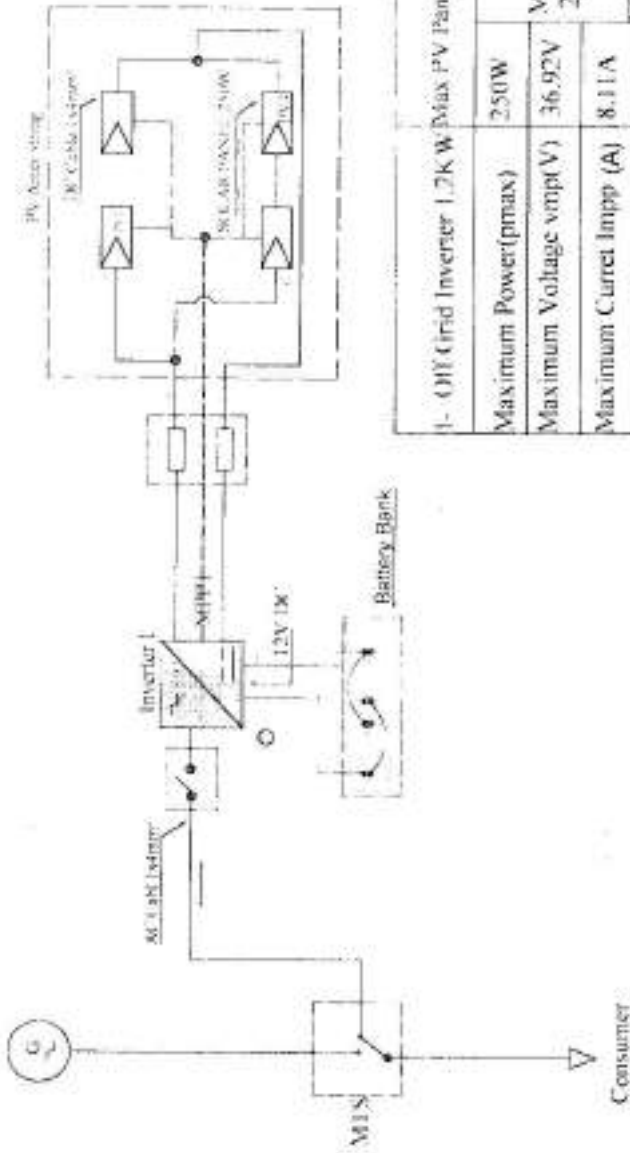



1- Off Grid Inverter 1.2KW Max PV Pane:100W4 Pcs x 250W	
Maximum Power(pmax)	250W
Maximum Voltage vmpt(V)	36.92V
Maximum Current Impp (A)	8.11A
Open Circuit Voltage (V)	30.85V
Short Circuit Current Isc(A)	8.45A
	Max Pv module in String parallel 2x 8.45A = 16.9A
	Total Pv module numbers 2-2=4

<b>MINISTRY OF DEFENSE</b> CONSTRUCTION PROPERTY MANAGEMENT DEPARTMENT (ENGINEERING SECTION)		Department	PROJECT NAME:	Drawing Title
		Electrical	System 1.2KW	Sheet No
Drawing By Eng. Ali Ahmad	Designed By Eng. Ali Ahmad	Checked By Eng. ABASS	Engineering Director Eng. Azizullah	Scale As Shown
				
		Date		


MINISTRY OF DEFENSE		Department		Electrical	
DRAWING NO. 1001		PROJECT NAME		R.M.S.	
DATE		SCALE		APPROVAL	
DRAWING TITLE		SHEET NO.		SHEET TOTAL	


LIGHT FIXTURE SCHEDULE

FIXTURE MARK	STYLE NUMBER AND TYPE	NUMBER OF EQUIPMENT	VOLTAGE	MOUNTING	NOTES
⊗	SURFACE MOUNTED FIXTURE 10W LIGHT WITH HOLDER	(6)	220V, 1ϕ, .50HZ	SURFACE MOUNTED FIXTURE	
—	PROJECTOR 1X30W LIGHT	(4)	220V, 1ϕ, .50HZ	WALL MOUNTED FIXTURE	
⌋	CEILING FAN 56"	(2)	220V, 1ϕ, .50HZ	SURFACE MOUNTED FIXTURE	
⌋	WALL MOUNTED SWITCH RECEPTACLES 1/4" GROUNDING TYPE MOUNTING HEIGHT = 500mm	(10)	220V, 1ϕ, .50HZ	WALL MOUNTED FIXTURE	
▬	POWER BOARD	(1)	1ϕ	WALL MOUNTED FIXTURE	
⊙	SWITCH SINGLE-POLE, 10A, MOUNTING HEIGHT = 1200mm (48")	(6)	220V, 1ϕ, .50HZ	WALL MOUNTED FIXTURE	
⊕	EXHAUST FAN 8T	(1)	220V, 1ϕ, .50HZ	WALL MOUNTED FIXTURE	


DRAWING NO: 88308781 DESIGNED BY: <i>[Signature]</i> CHECKED BY: <i>[Signature]</i> Eng. Abbas Eng. Anwar Electrical		Department: <i>[Signature]</i> PROJECT NAME: <i>[Signature]</i> Date: 219 Scale: 1:1 Sheet No: 1-01 Drawing Title:
<b>MINISTRY OF DEFENSE</b> CONSTRUCTION ENGINEERING DEPARTMENT, ENGINEERING SECTION		

CIRCUIT DIAGRAM OF PB

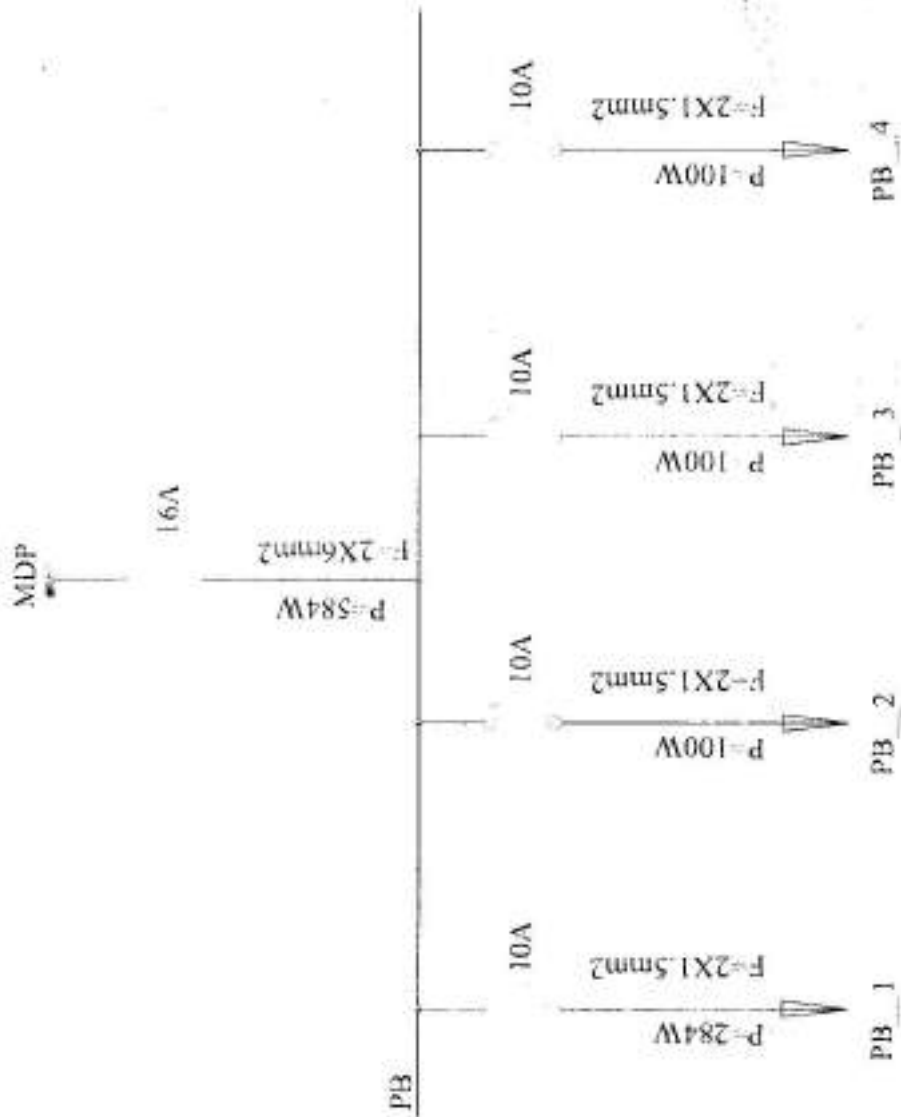


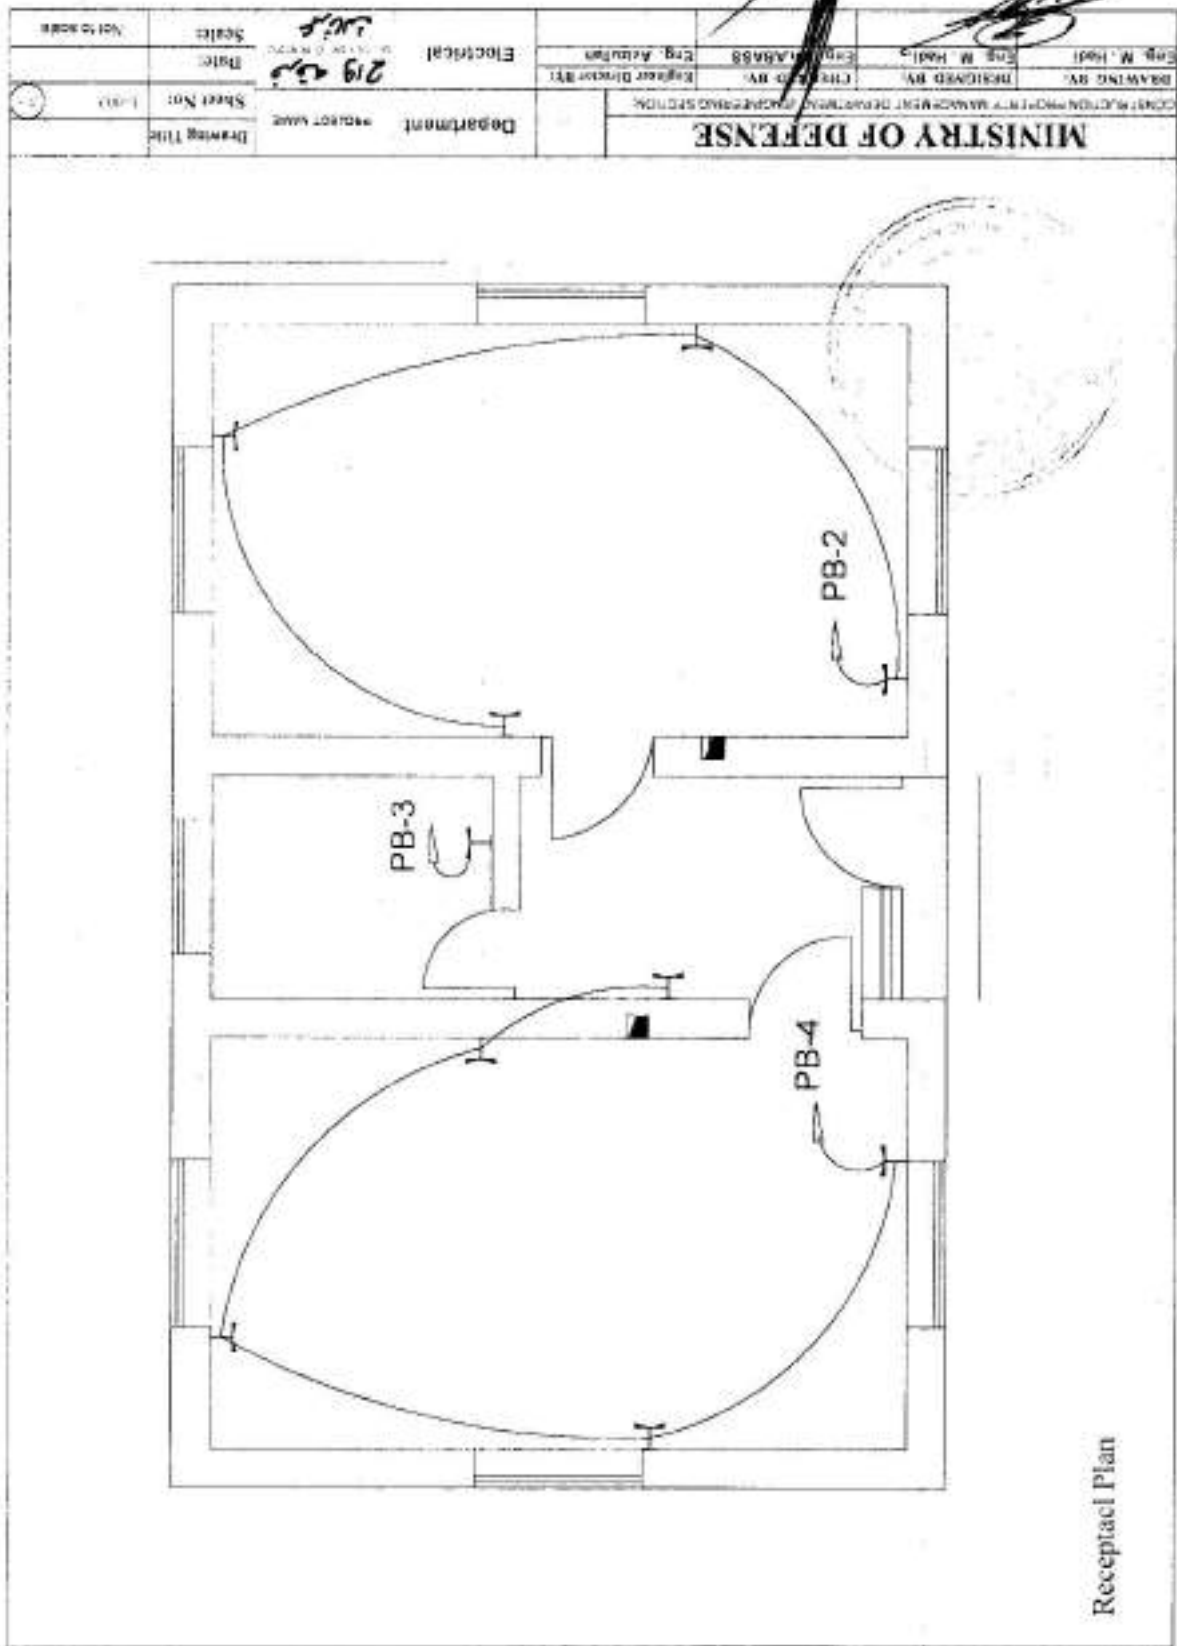


CONSTRUCTION DEPARTMENT (ENGINEERING SECTION)		DESIGNED BY: <i>Eng. M. Hadi</i>		CHECKED BY: <i>Eng. M. Hadi</i>	
DRAWING NO. <i>219</i>		DATE: <i>2/10/88</i>		SCALE: <i>1/20</i>	
PROJECT NAME: <i>Electrical</i>		DEPARTMENT: <i>Electrical</i>		DRAWING TITLE: <i>Receptacle Plan</i>	

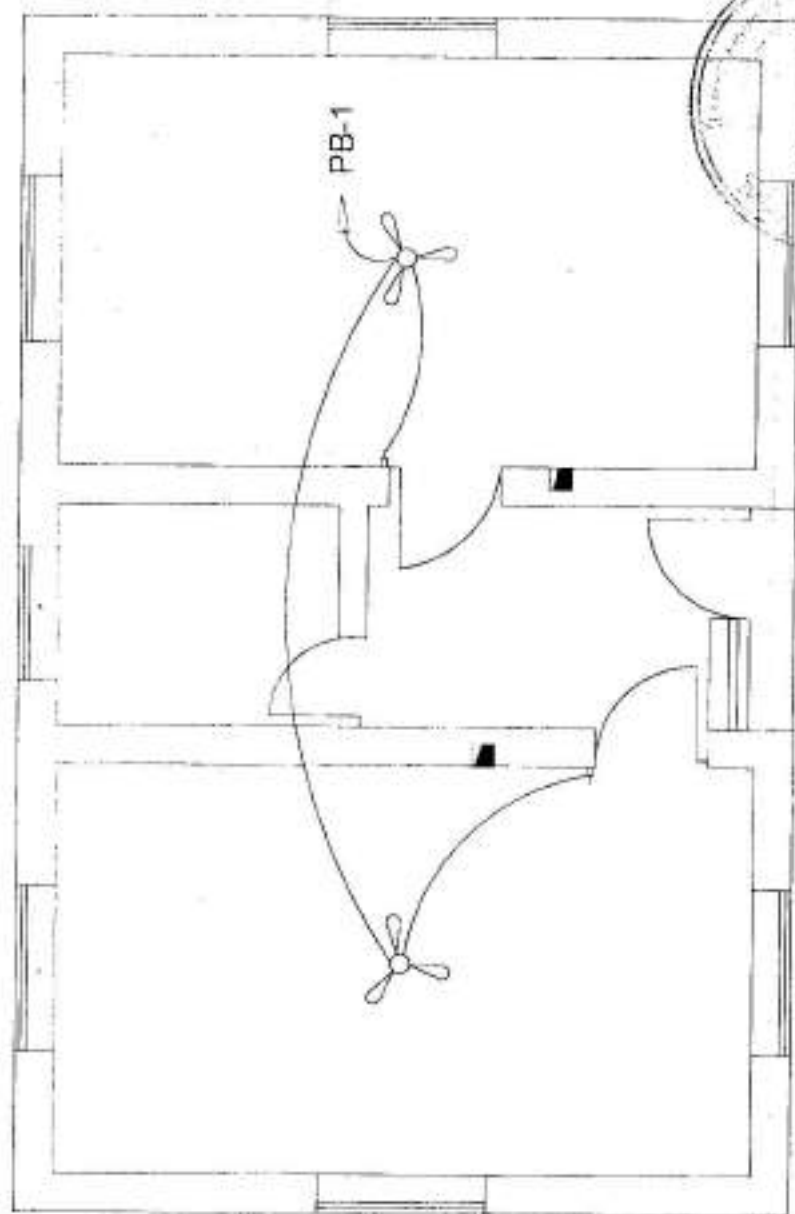


Receptacle Plan

DRAWING BY: <b>Eng. M. Hadi</b>		DESIGNED BY: <b>Eng. M. Hadi</b>		CHECKED BY: <b>Eng. M. Hadi</b>		DATE: <b>219/1/13</b>		SCALE: <b>1/16</b>		SHEET NO. <b>1-01</b>	
CONSTRUCTION SECTION		DESIGN SECTION		ELECTRICAL SECTION		DATE: <b>219/1/13</b>		SCALE: <b>1/16</b>		SHEET NO. <b>1-01</b>	
MINISTRY OF DEFENSE		Department		Electrical		PROJECT NAME:		DRAWING TITLE:		APPROVED:	

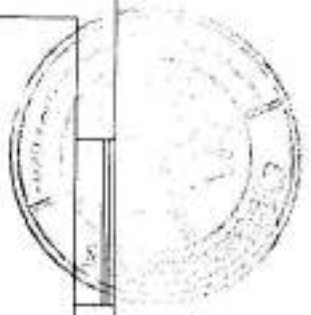
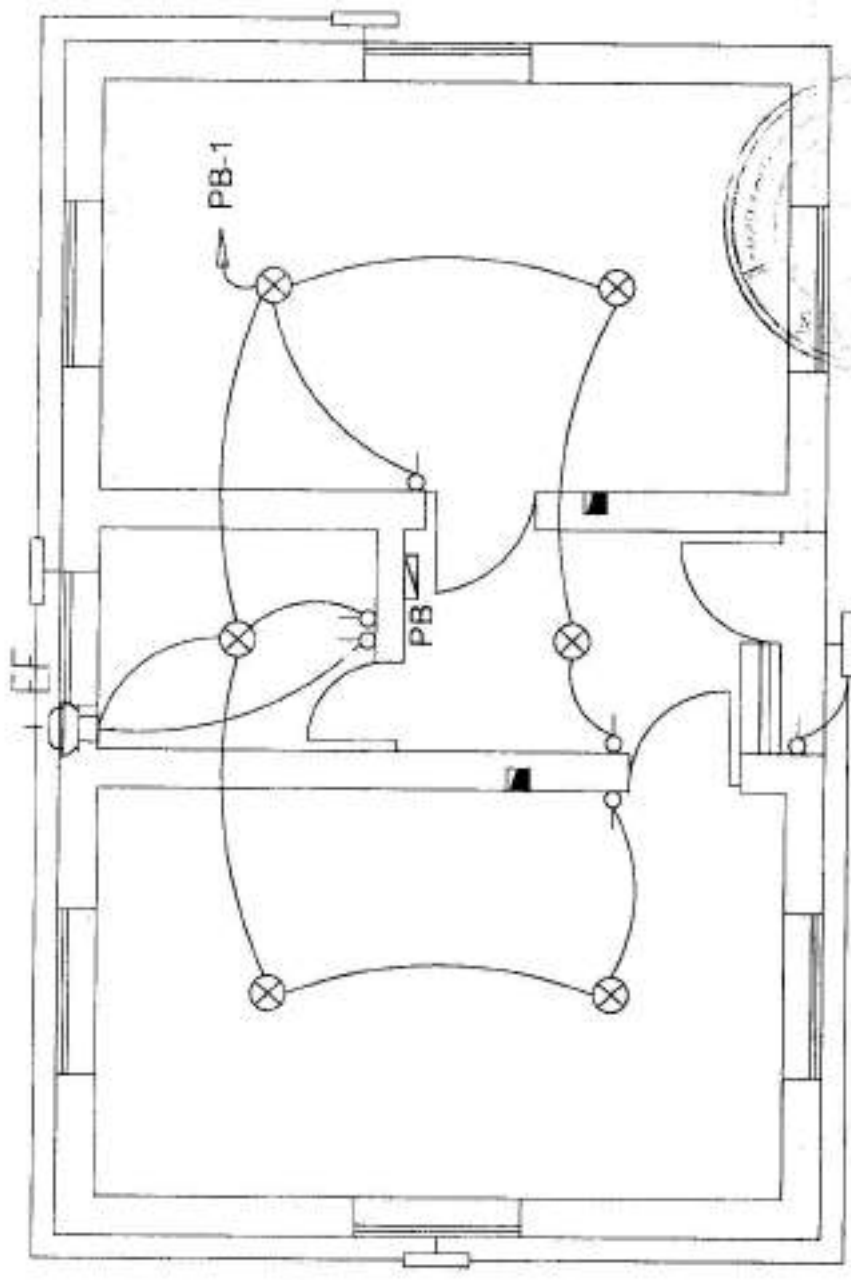


Lighting & Exhaust fan Plan


DRAWING BY		DESIGNED BY	CHECKED BY	PROJECT NAME
[Signature]		[Signature]	[Signature]	Solar
DRAWING NO.		DATE	SCALE	Sheet No.
1445				1445
DRAWING TITLE		PROJECT NAME		
Solar		Solar		

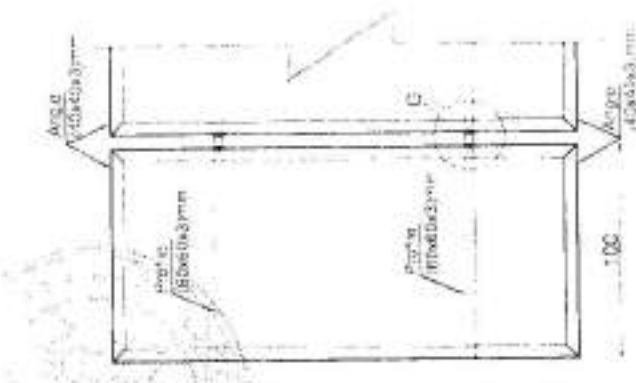


F Detail:

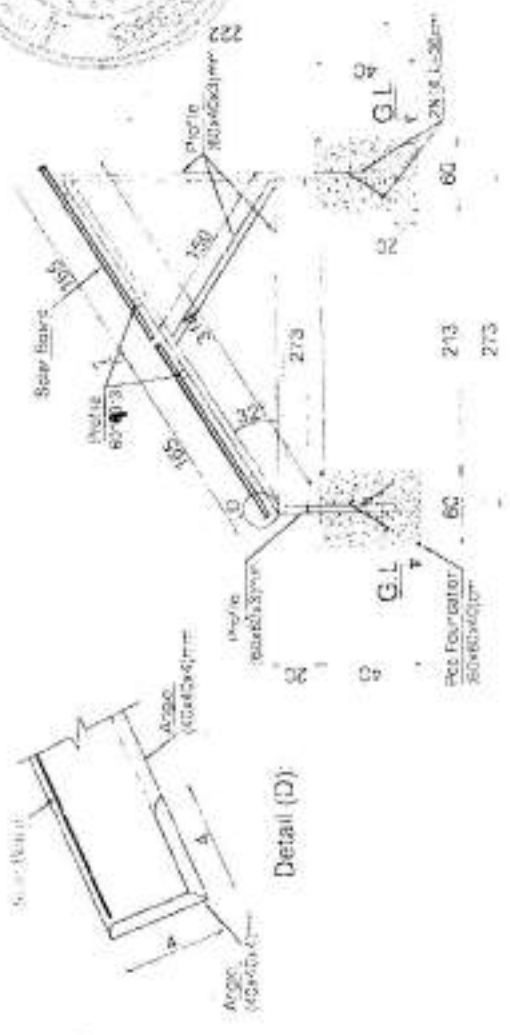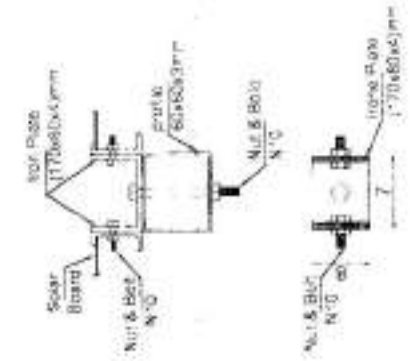

Section (B-B)

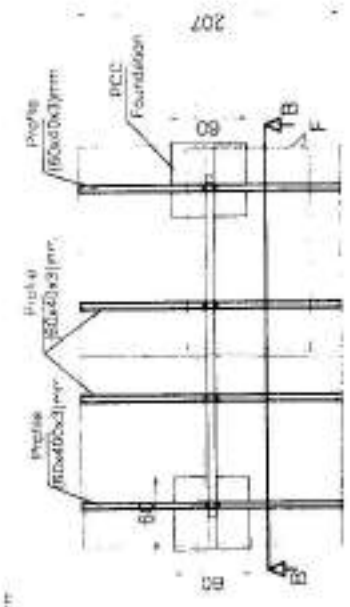


Solar Plan

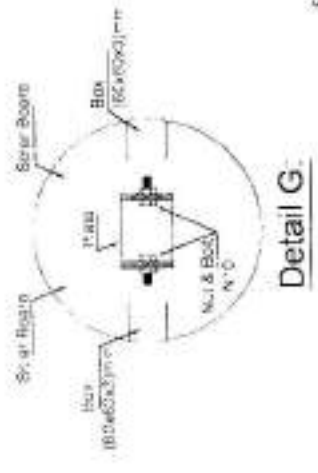

Detail G:


NOT TO SCALE		Scale:	Date:	PROJECT NAME	CONSULTATION PROPERTY MANAGEMENT DEPARTMENT (ENGINEERING SECTION)		MINISTRY OF DEFENSE	
Sheet No: 1/1					DRAWING BY: Eng. Ah. Javed		DESIGNED BY: Eng. Khaled Elmaghrabi	
Drawing Title:		PROJECT NAME		Engineer Director BY:		Eng. Assidat (S&M)		

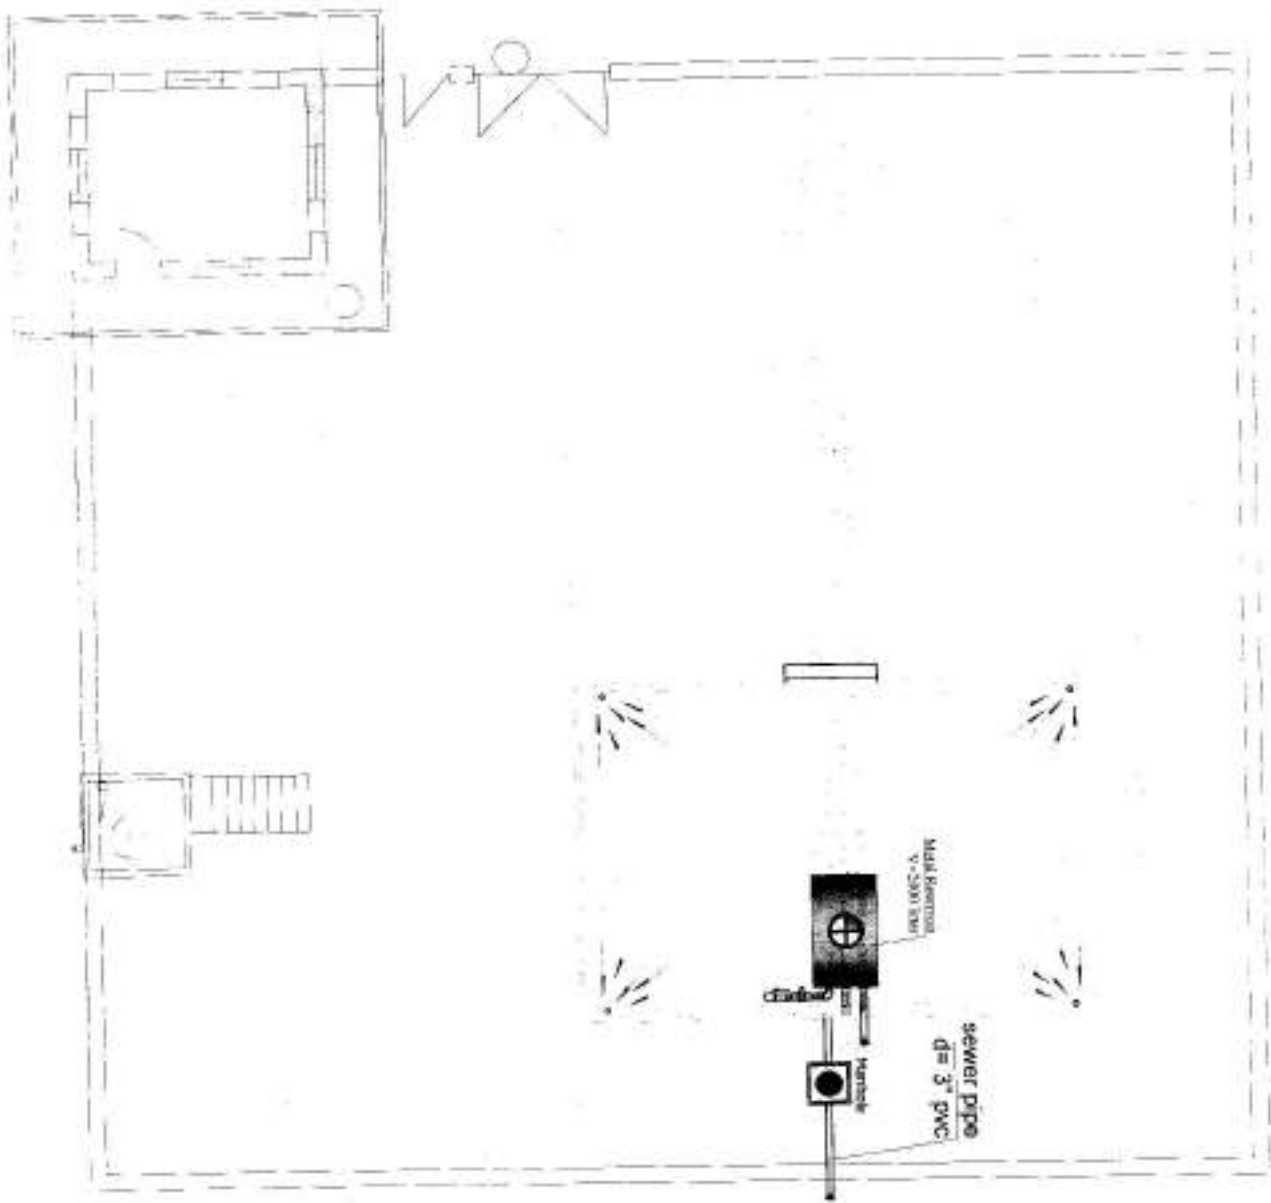




Scale:	DATE:	PROJECT NAME	DESIGNED BY:	Checked By:	Eng. Ali Jawad	Eng. Ali Jawad	Eng. Ali Jawad
Sheet No:	23		Engineer Director HV:	CONSTRUCTION PROPERTY MANAGEMENT DEPARTMENT (ENGINEERING SECTION)			
Drawing Title:							
NOT TO SCALE							

water supply roof plan

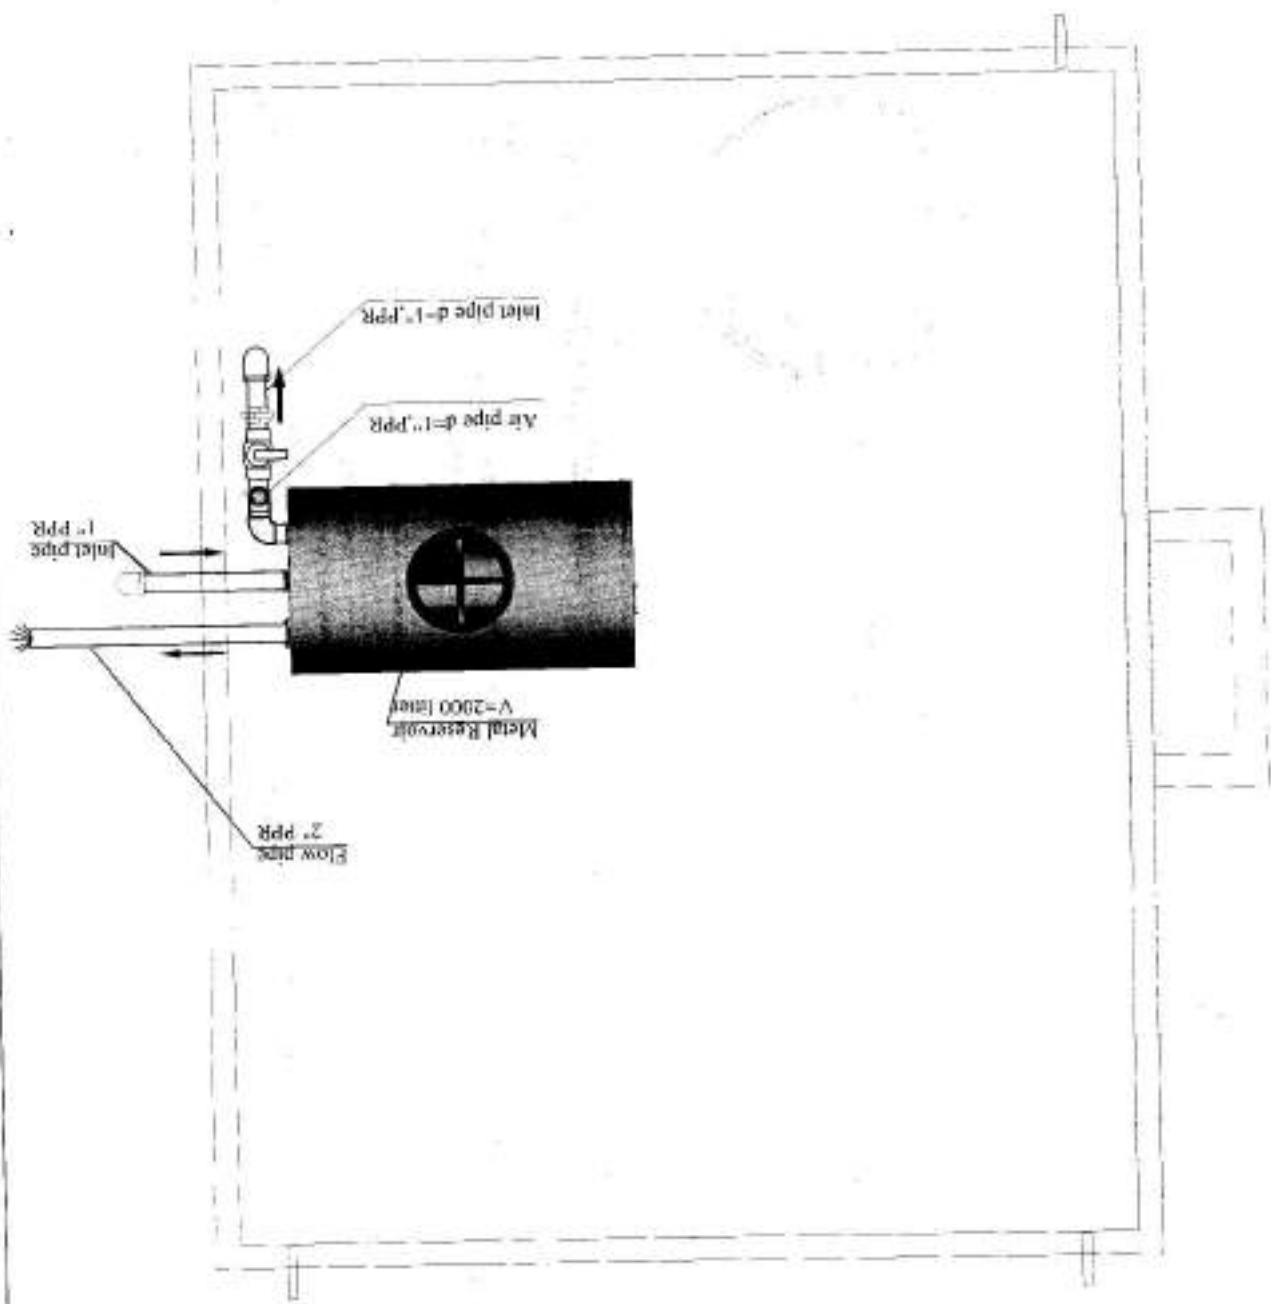


Not to scale	Scale:	1:10	Checked By:	Designed By:	Drawing By:
	Date:	15/05/2011	Engineering Director	Eng. (In-charge)	Eng. (In-charge)
	Sheet No.		CONSTRUCTION PROJECT MANAGEMENT DEPARTMENT (CONSTRUCTION SECTION)		
	Drawing Title	<b>PROJECT NAME</b>	<b>MINISTRY OF DEFENSE</b>		

**water supply & sewer plan**

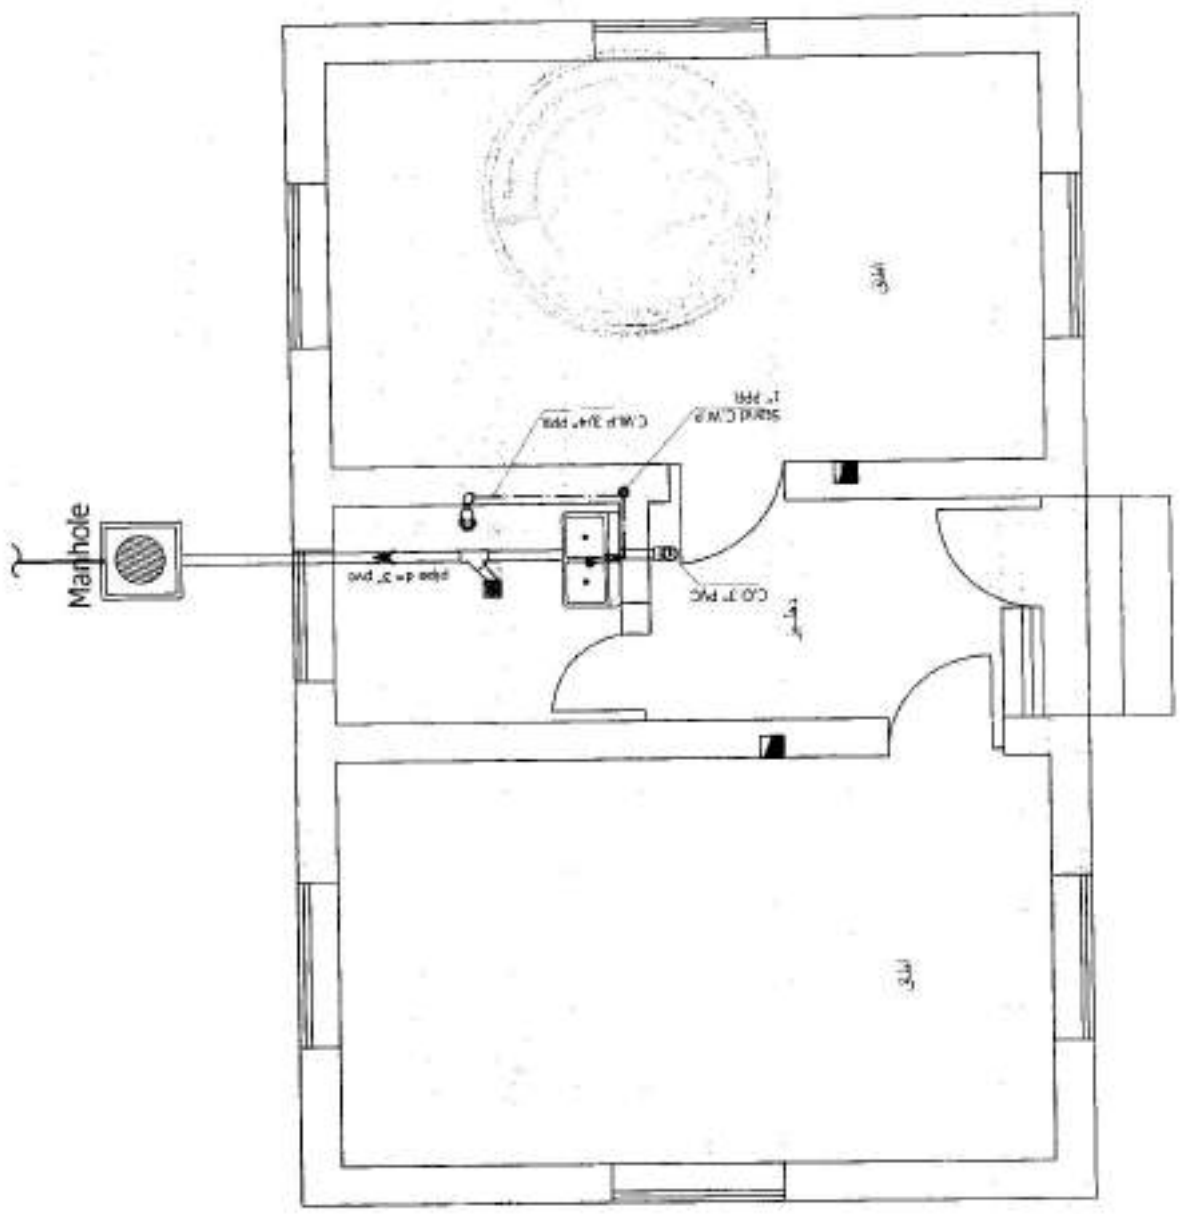


MINISTRY OF DEFENSE		GENERAL CIVILIAN PROJECT MANAGEMENT DEPARTMENT (GENERAL SECTION)		DESIGNED BY: [Signature]		CHECKED BY: [Signature]		Fig. No. 1000	
DEPARTMENT:		Architectural		DESIGNED BY: [Signature]		CHECKED BY: [Signature]		Fig. No. 1000	
PROJECT NAME:		Architectural		DESIGNED BY: [Signature]		CHECKED BY: [Signature]		Fig. No. 1000	
Drawing Title:		Architectural		DESIGNED BY: [Signature]		CHECKED BY: [Signature]		Fig. No. 1000	
Sheet No:		Architectural		DESIGNED BY: [Signature]		CHECKED BY: [Signature]		Fig. No. 1000	
Date:		1444/12/20		DESIGNED BY: [Signature]		CHECKED BY: [Signature]		Fig. No. 1000	
Scale:		1:10		DESIGNED BY: [Signature]		CHECKED BY: [Signature]		Fig. No. 1000	
Title:		Architectural		DESIGNED BY: [Signature]		CHECKED BY: [Signature]		Fig. No. 1000	

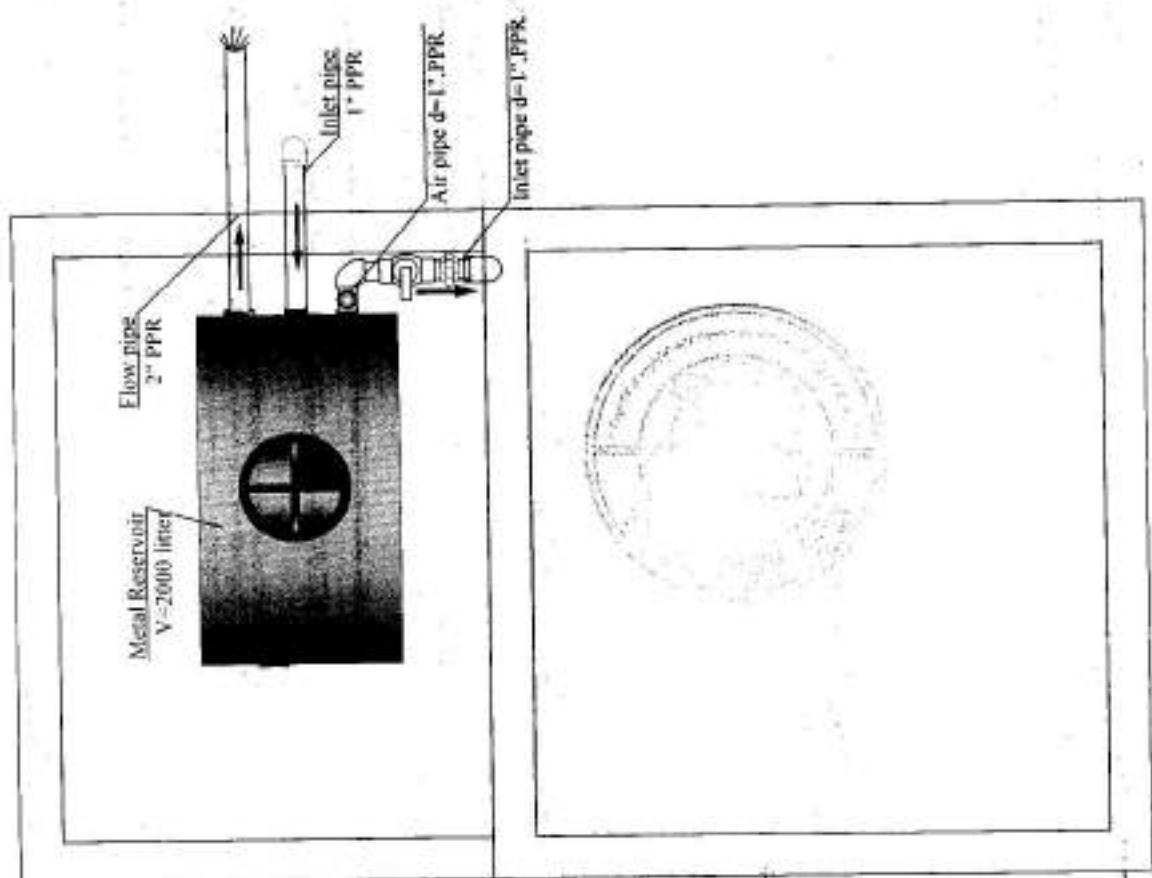


Roof Plan


Drawing Title: <b>Plan</b>		Project Name:		Department:		Ministry of Defense	
Sheet No: A/02		Date: 1444/12/28		Scale: (Not to scale)		DRAWING BY: DESIGNED BY: CHECKED BY: Eng. M. A. Al-Hadi Eng. M. A. Al-Hadi Eng. M. A. Al-Hadi Eng. M. A. Al-Hadi	
Drawing Title: <b>Plan</b>		Project Name:		Department:		Ministry of Defense	

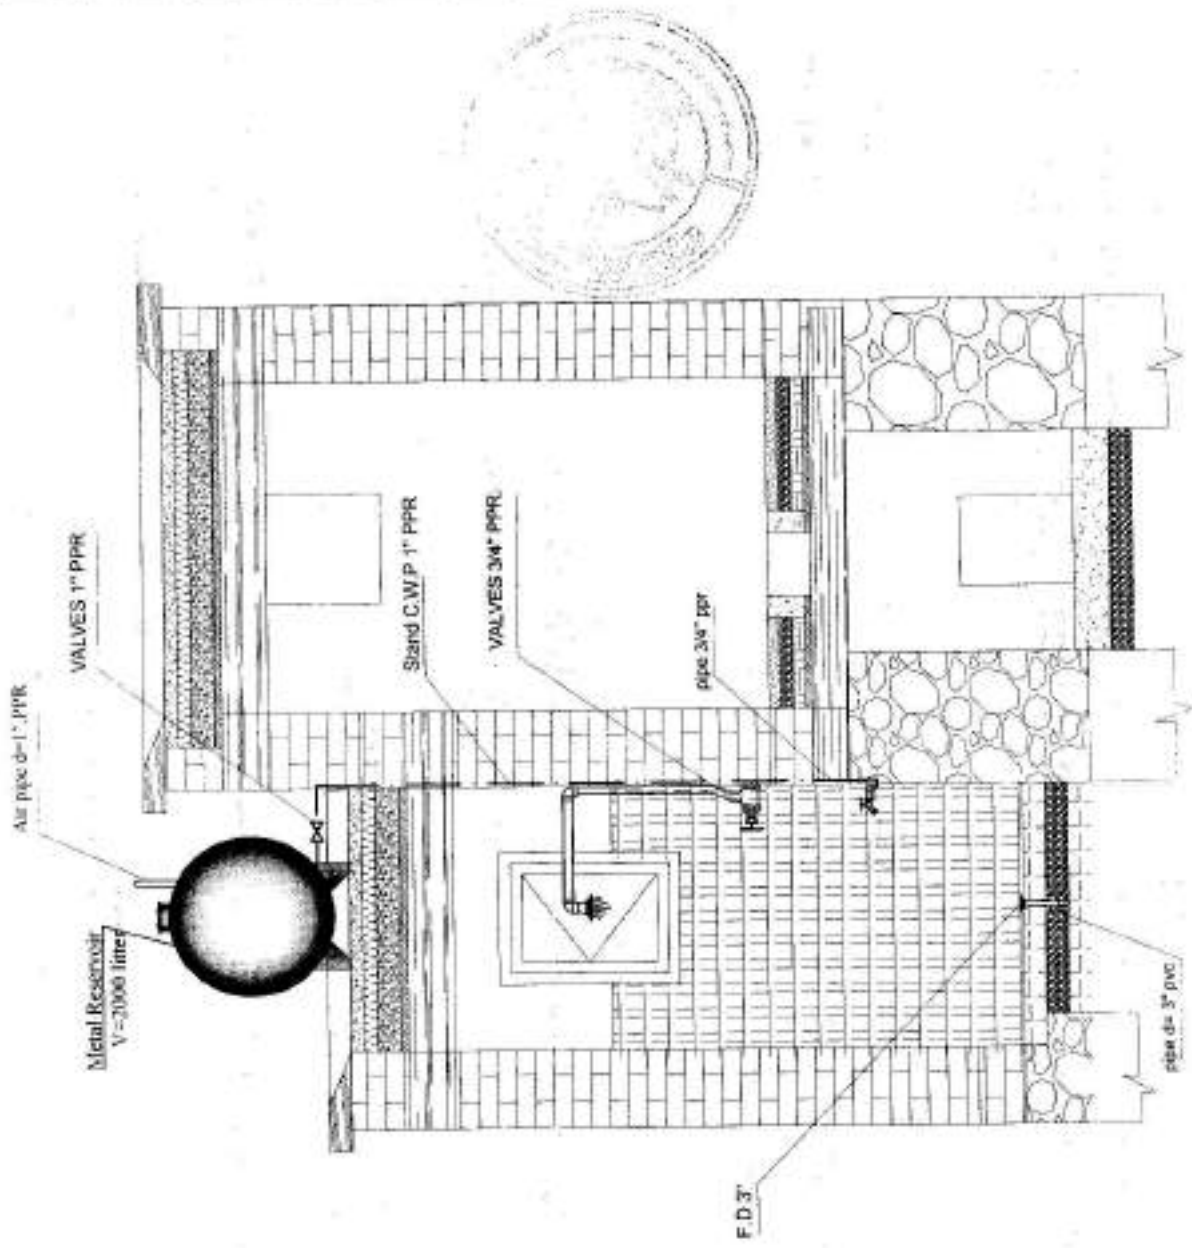

Section B-B

DRAWING NO.: DESIGNED BY: CHECKED BY: APPROVED BY:		PROJECT NAME:		DEPARTMENT:		ARCHITECTURAL:		Scale:		Date:		No. to 5000	
MINISTRY OF DEFENSE		MINISTRY OF DEFENSE		MINISTRY OF DEFENSE		MINISTRY OF DEFENSE		MINISTRY OF DEFENSE		MINISTRY OF DEFENSE		MINISTRY OF DEFENSE	
DRAWING TITLE:		SHEET NO:		AD01		PROJECT NAME:		Scale:		Date:		No. to 5000	

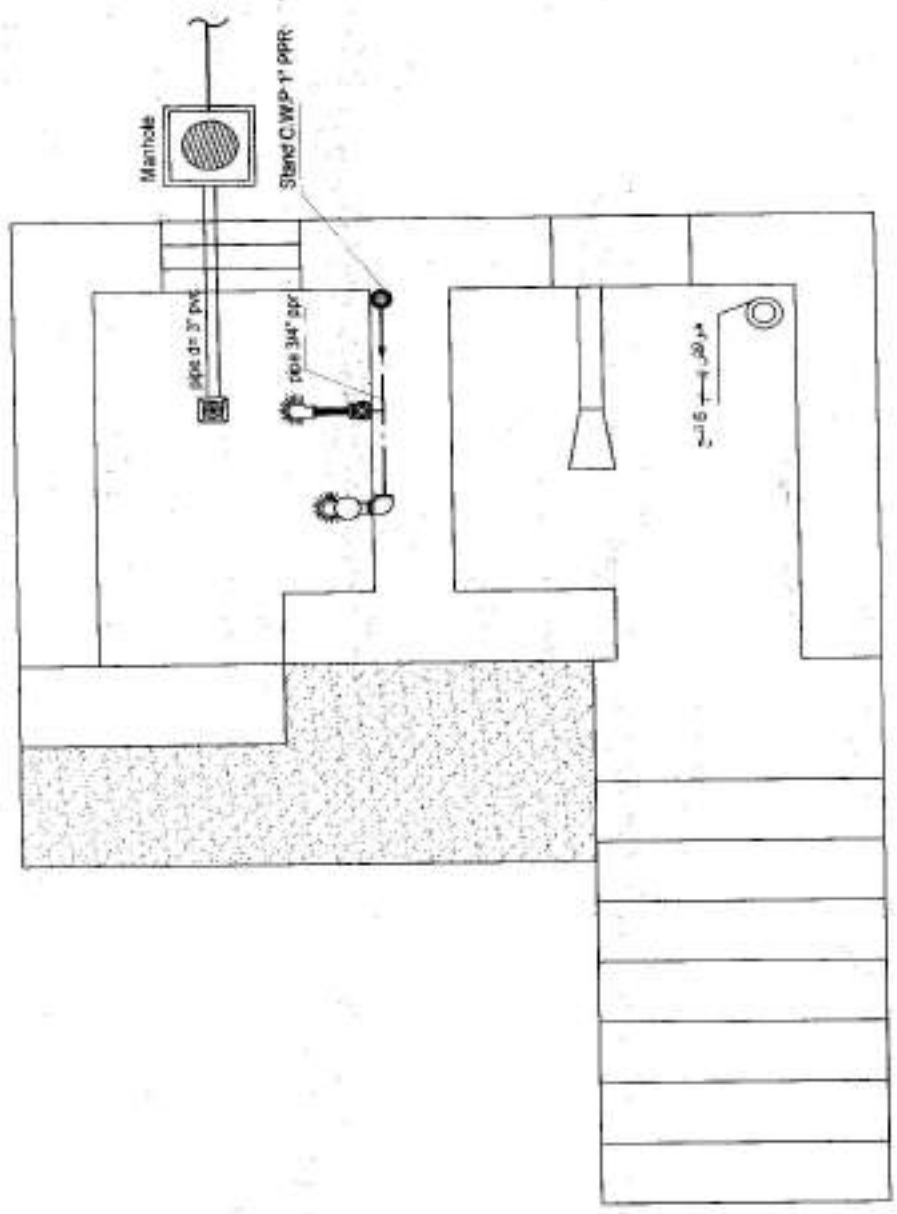

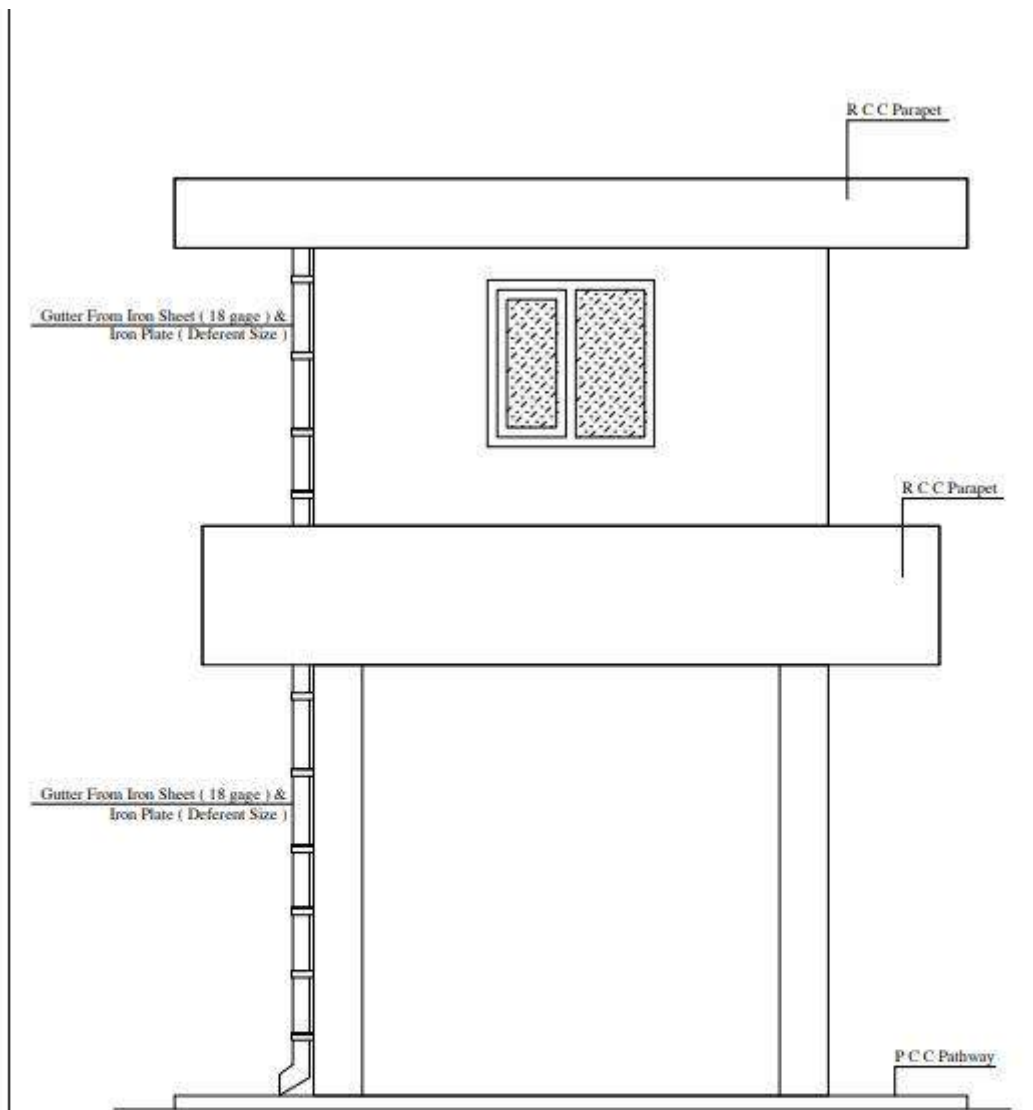

**Note :**


- 1 - All Dimension Are In cm.
- 2 - Installation of New Guard Tower.
- 3 - There Architectural Details And Refer to Structural Details For internal Within the Scope of Work

**Back Elevation**

**PVC DOORS & WINDOWS SIZE**

TYPE	SIZE	AREA	NO.
D	100 x 265	2.65m <sup>2</sup>	2
W	120 x 120	1.44m <sup>2</sup>	8


<b>MINISTRY OF DEFENSE</b>				Department	PROJECT NAME	Drawing Title	
<small>CONSTRUCTION PROPERTY MANAGEMENT DEPARTMENT (ENGINEERING SECTION)</small>						Sheet No	A004
Drawing By	Designed By	Checked By	Engineering Director	Architectural Drawings	Guard Tower	Date:	
Eng. Ab Jawad	Eng. Ab Jawad	Eng. Faiz.M.M	Eng. Arhamallah . ( Zolard )			Scale:	
						1 : 100	

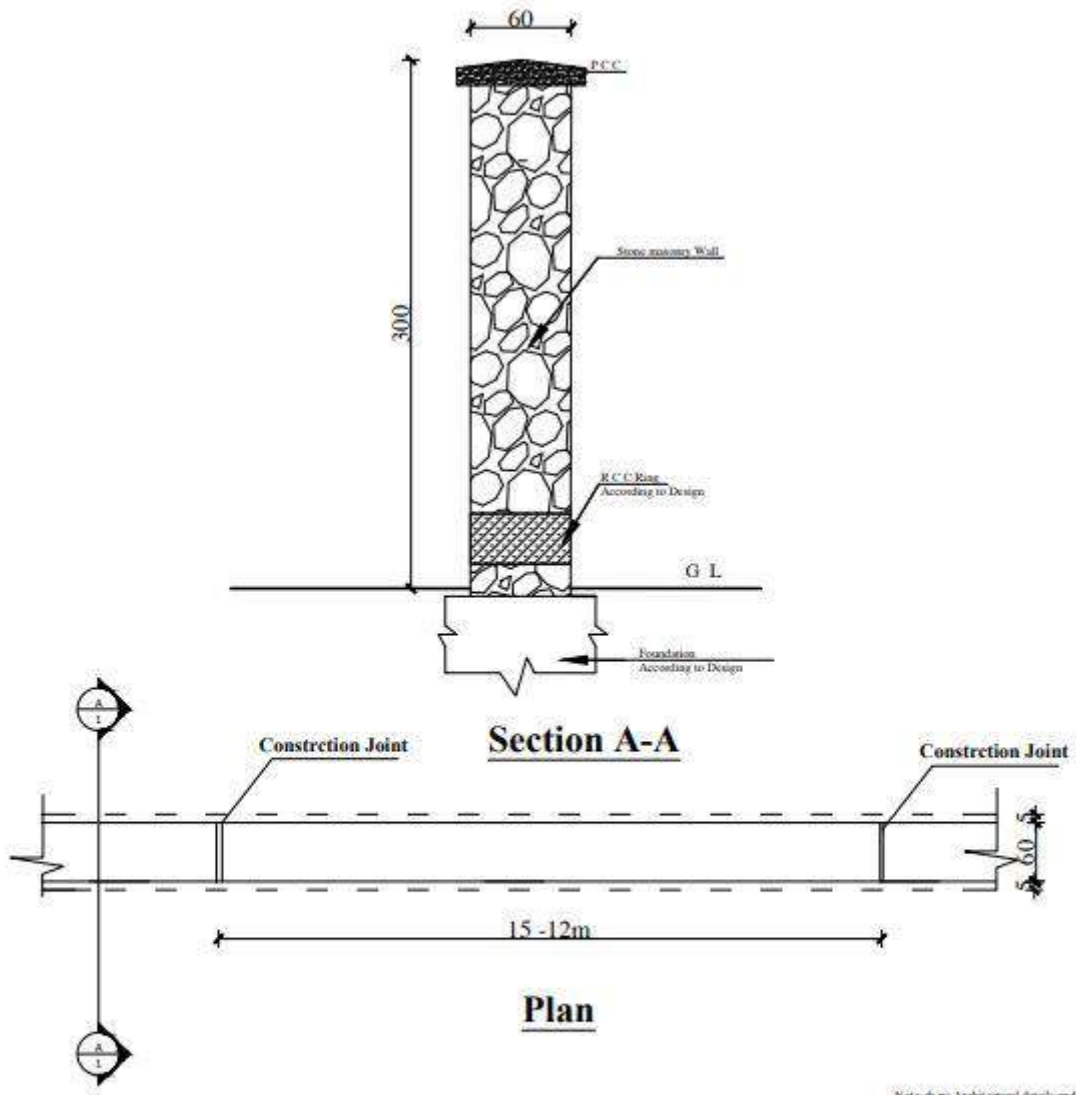

Note: Show Architectural details and refer to Structural Details for internal and Structural elements.

All Dimension Are in ( cm ).

MINISTRY OF DEFENSE				DEPARTMENT	PROJECT NAME:	Drawing Total	Side Plan
						CONSTRUCTION PROPERTY MANAGEMENT DEPARTMENT(ENGINEERING SECTION)	Sheet No
DRAWING BY:	DRAWING BY:	CHECKED BY:	Eng. Directed By:	Architectural	Guard House في 2011م جازان و لدره شريف	Date	
Eng.Ah. Jawed	Eng.Ah. Jawed	Eng.Faiz . M . M	Eng.Azizallah.S			Scale :	All Dimmension (Cm)

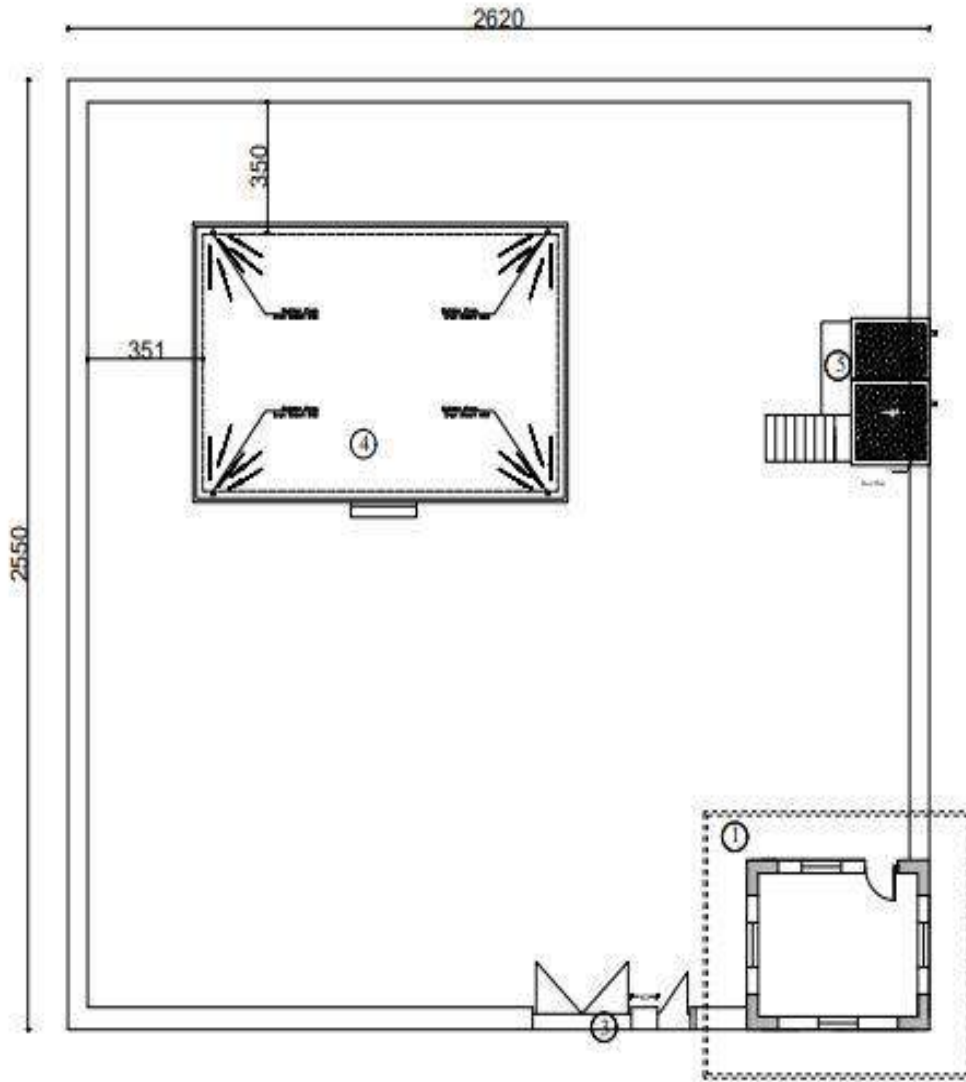

**Description:**


- 1- Tower 2 Floor.
- 2- Boundary Wall.
- 3- Entrance Door.
- 4- Guard House
- 5- Bath Room

## Site plan

نوٹ: تاسیسات کہہ در سہایت بہا ان موق عیت دہی گرتیہہ بشکل شریعتیک میہاشرہ چون بہوہتہ عا بشکل شریعتیک گہا گرتیہہ میہتاوانہ موق عیت وجہت تاسیسات ہیکورن طرہ بہ سراجہ ولزوم دہیہ موق عیت دہی گرتد

MINISTRY OF DEFENSE				DEPARTMENT	PROJECT NAME:	Drawing Total	Site Plan
CONSTRUCTION PROPERTY MANAGEMENT DEPARTMENT(ENGINEERING SECTION)						Architectural	BORDER SHELL قبل 2011 چالہ بن ولید تہہہیک
DRAWING BY:	DRAWING BY:	CHECKED BY:	Eng. Directed By:	Date	1444		
Eng.Ah. Jawed	Eng.Ah. Jawed	Eng.Faiz . M . M	Eng.Azizallah.S	Scale :	All Dimmension (Cm)		




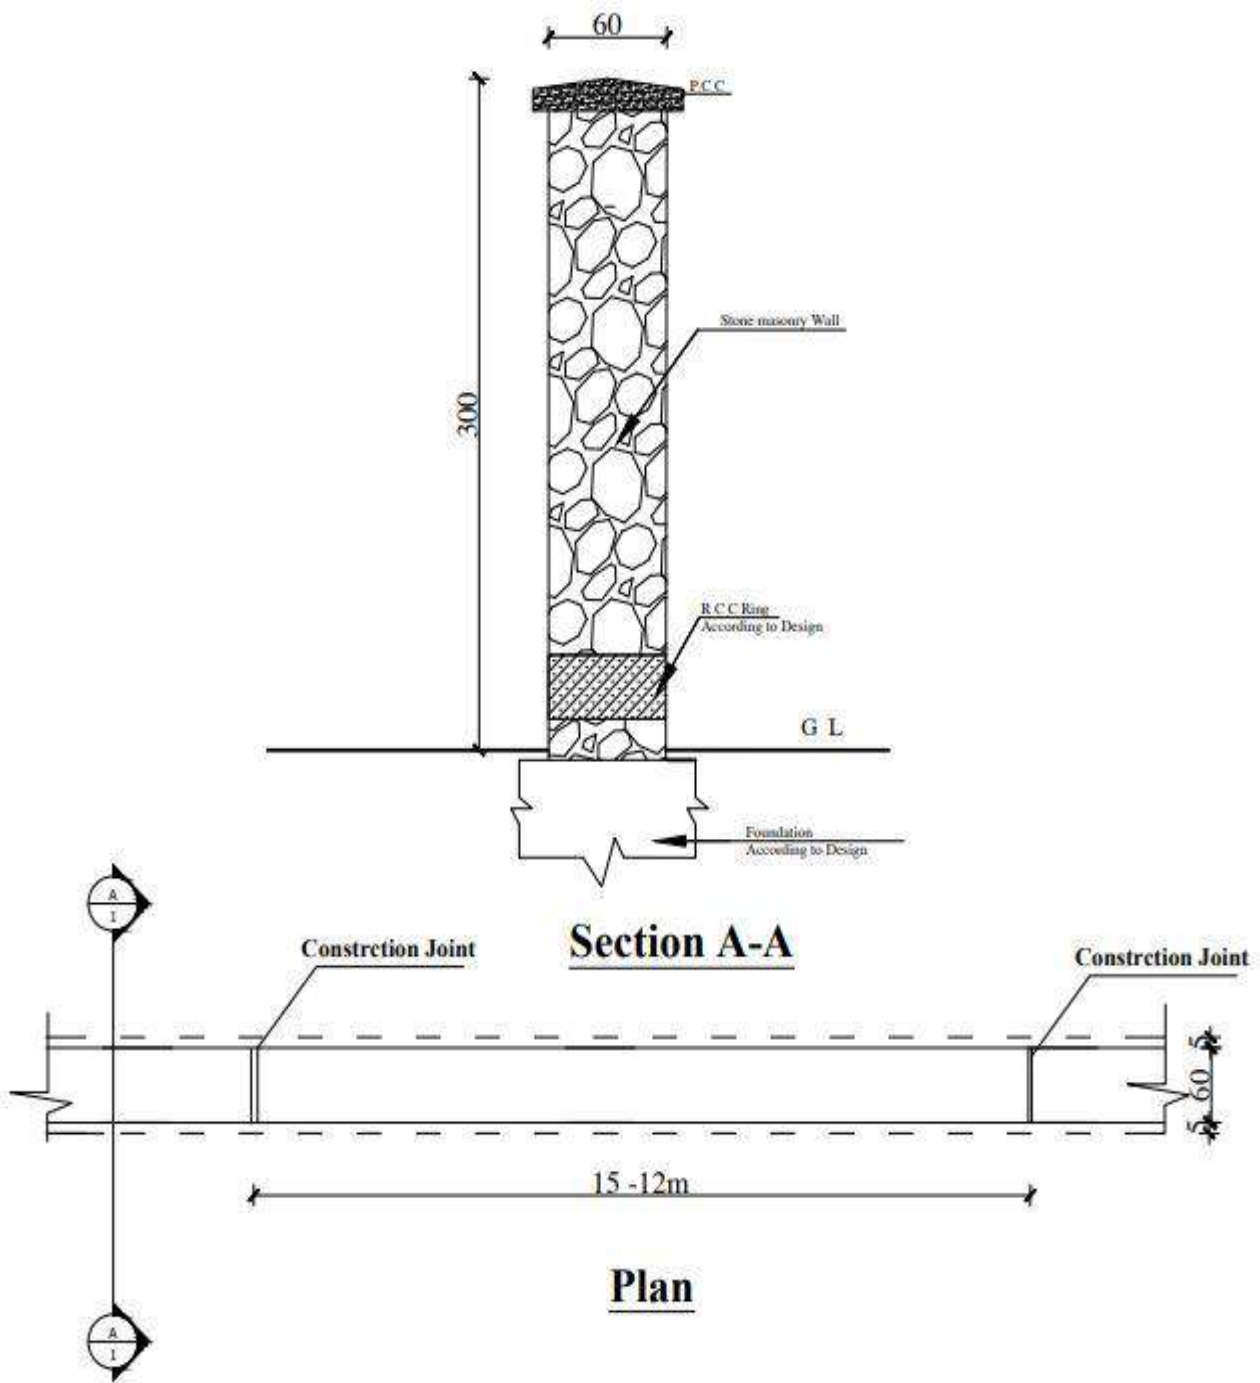

Note: there Architectural details and refer to Structural Details for internal and Structural elements.

All Dimension Are in ( cm ).

MINISTRY OF DEFENSE				DEPARTMENT	PROJECT NAME:	Drawing Tital	Side Plan
						CONSTRUCTION PROPERTY MANAGEMENT DEPARTMENT(ENGINEERING SECTION)	Sheet No
DRAWING BY:	DRAWING BY:	CHECKED BY:	Eng. Directed By:	Architectural	Guard House ملی 203 مناصوری شادی پیک	Date	
Eng:Ah. Jawed	Eng:Ah. Jawed	Eng.Faiz . M . M	Eng.Azizallah.S			Scale :	All Dimmension (Cm)

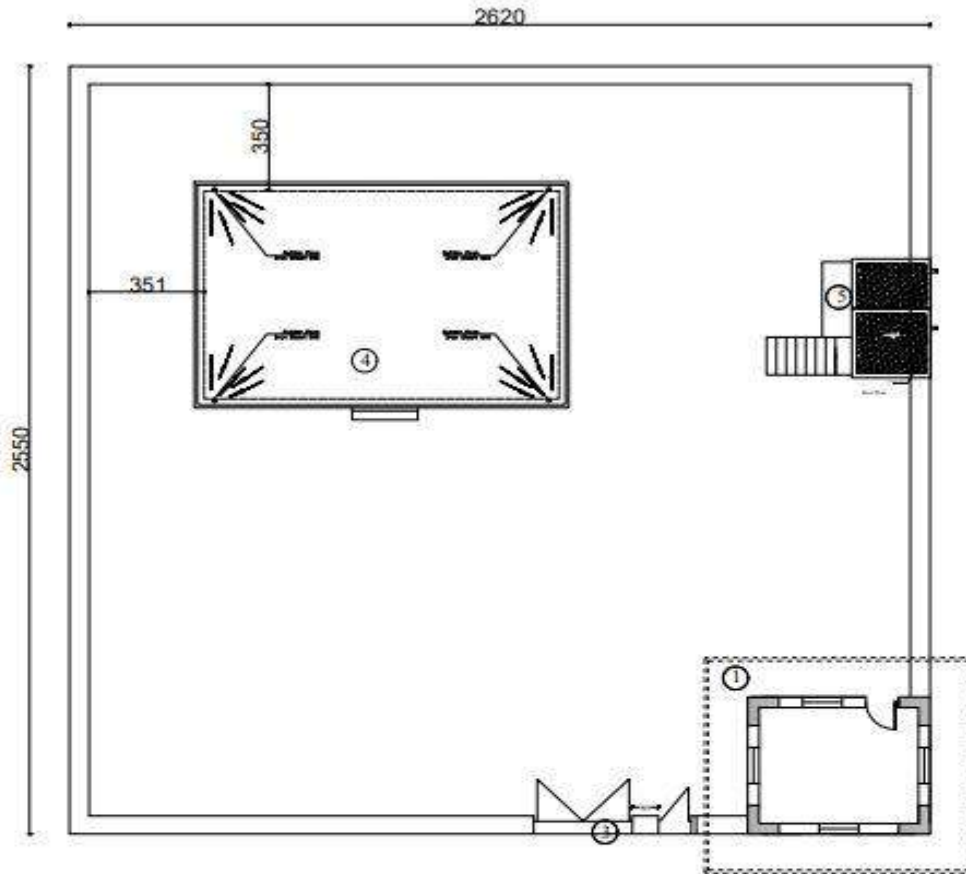


**Description:**

- 1- Tower 2 Floor.
- 2- Boundary Wall.
- 3- Entrance Door.
- 4- Guard House
- 5- Bath Room


## Site plan

نوٹ: تاسیسات گاہ درستیات بلان موق عیت دی گزرنده بشرگل شریعت تک می باشد چون  
 بیوسیتہ عدا بشرگل شریعت گار گزرنده می تواند موق عیت و جعت تاسیسات مذکورن طریقه مزاج  
 ولزوم نیذ موق عیت دی گردد

MINISTRY OF DEFENSE				DEPARTMENT	PROJECT NAME:	Drawing Total	Side Plan
CONSTRUCTION, PROPERTY MANAGEMENT DEPARTMENT(ENGINEERING SECTION)						Architectural	BORDER SHELL ق. ل. 203 م. ص. و. ر. ش. پ. و. ک.
DRAWING BY:	DRAWING BY:	CHECKED BY:	Eng. Directed By:	Date	1444		
Eng. Ah. Jawed	Eng. Ah. Jawed	Eng. Faiz . M . M	Eng. Azizallah. S	Scale :	All Dimmension (Cm)		

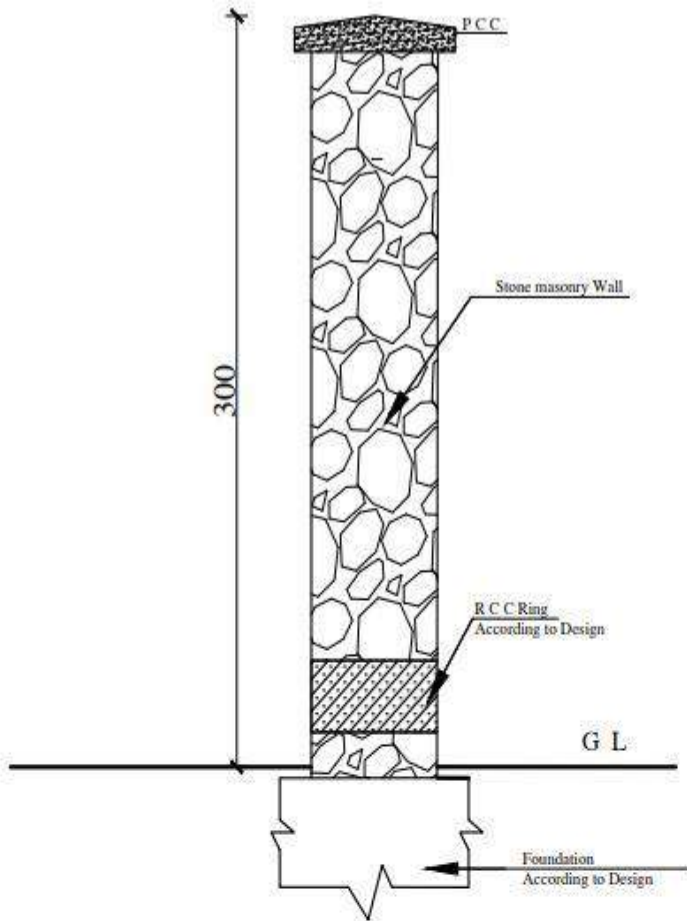

**Section A-A**

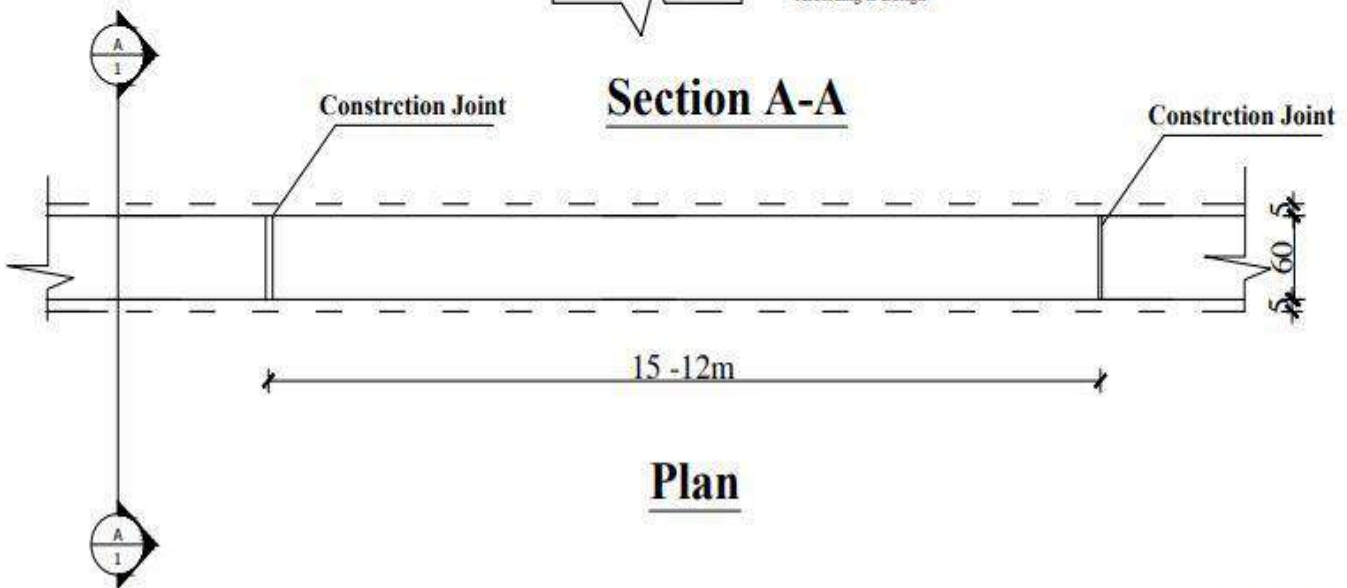


**Plan**


Note: there Architectural details and refer to Structural Details for internal and Structural elements.

All Dimension Are in ( cm ).

MINISTRY OF DEFENSE				DEPARTMENT	PROJECT NAME:	Drawing Tital	Side Plan
						CONSTRUCTION PROPERTY MANAGEMENT DEPARTMENT(ENGINEERING SECTION)	Sheet No
DRAWING BY:	DRAWING BY:	CHECKED BY:	Eng. Directed By:	Architectural	Guard House ق.ل-219عبرشالٹ تیپیک	Date	
Eng:Ah. Jawed	Eng:Ah. Jawed	Eng.Faiz . M . M	Eng.Azizallah.S			Scale :	All Dimmension (Cm)

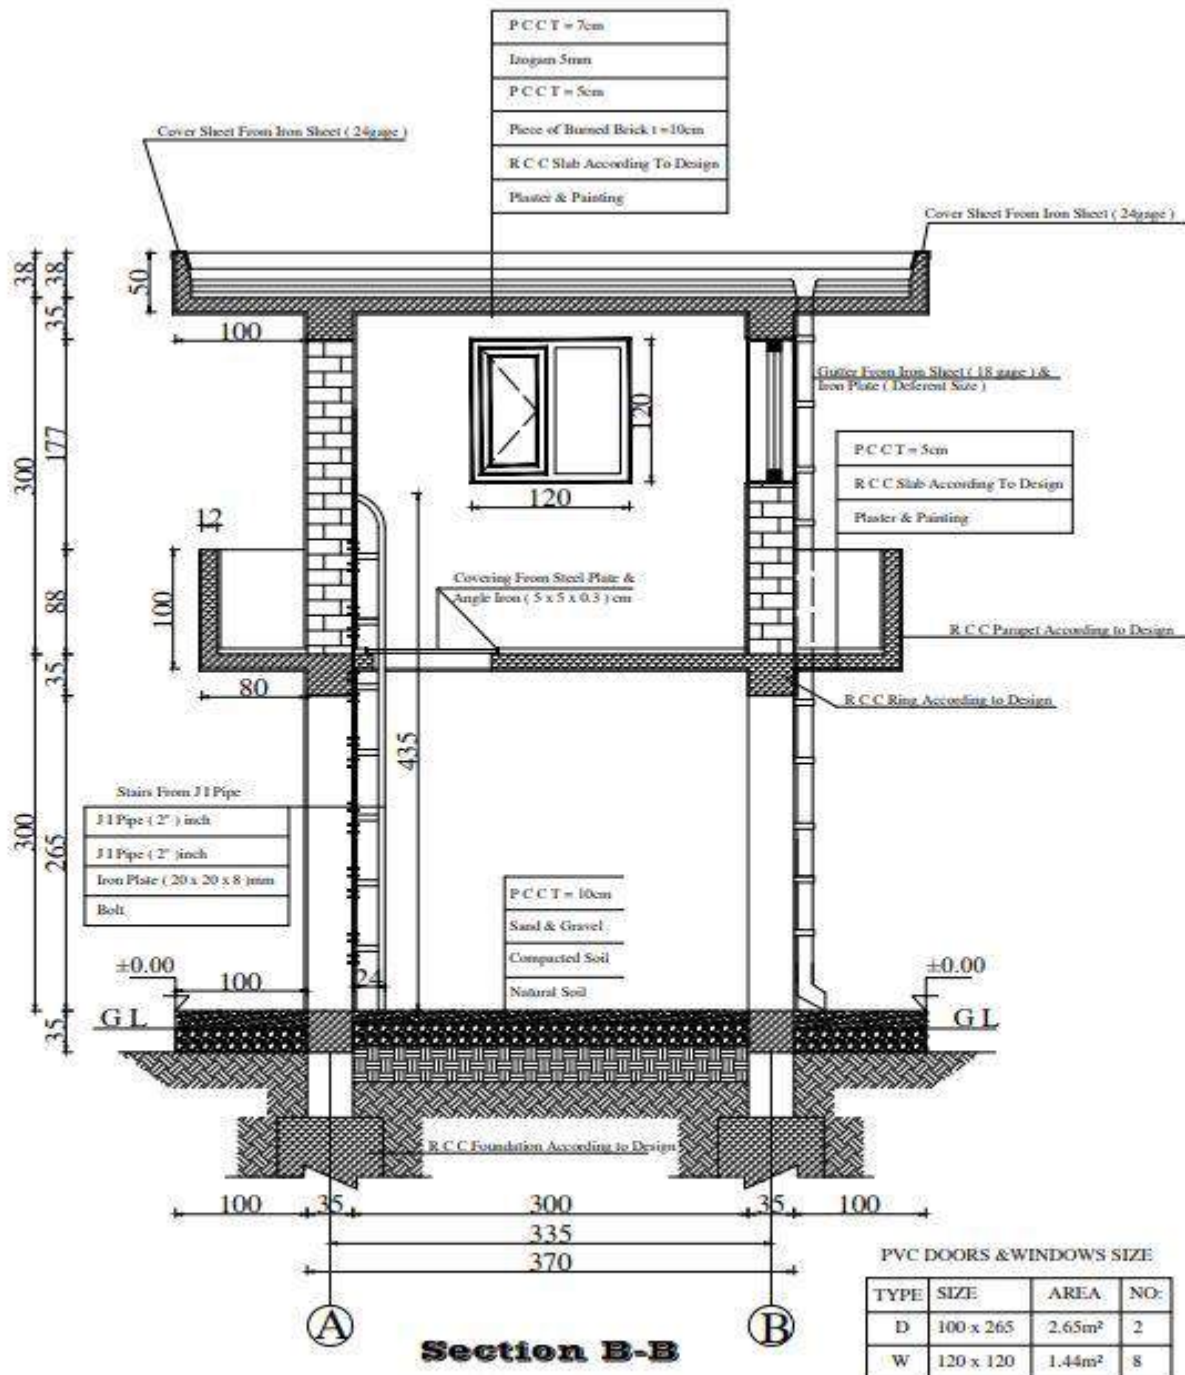


<b>MINISTRY OF DEFENSE</b>				Department	PROJECT NAME	Drawing Title	PROJ. NO. / REV. NO.
CONSTRUCTION PROPERTY MANAGEMENT DEPARTMENT (ENGINEERING SECTION)						Sheet No	A005 / 5
Drawing By	Designed By	Checked By	Engineering Director	Architectural Drawings	Guard Tower	Date:	
Eng. An. Jawad	Eng. An. Jawad	Eng. Fair M.M.	Eng. Arfanallah (Zaid)			Scale:	1:100

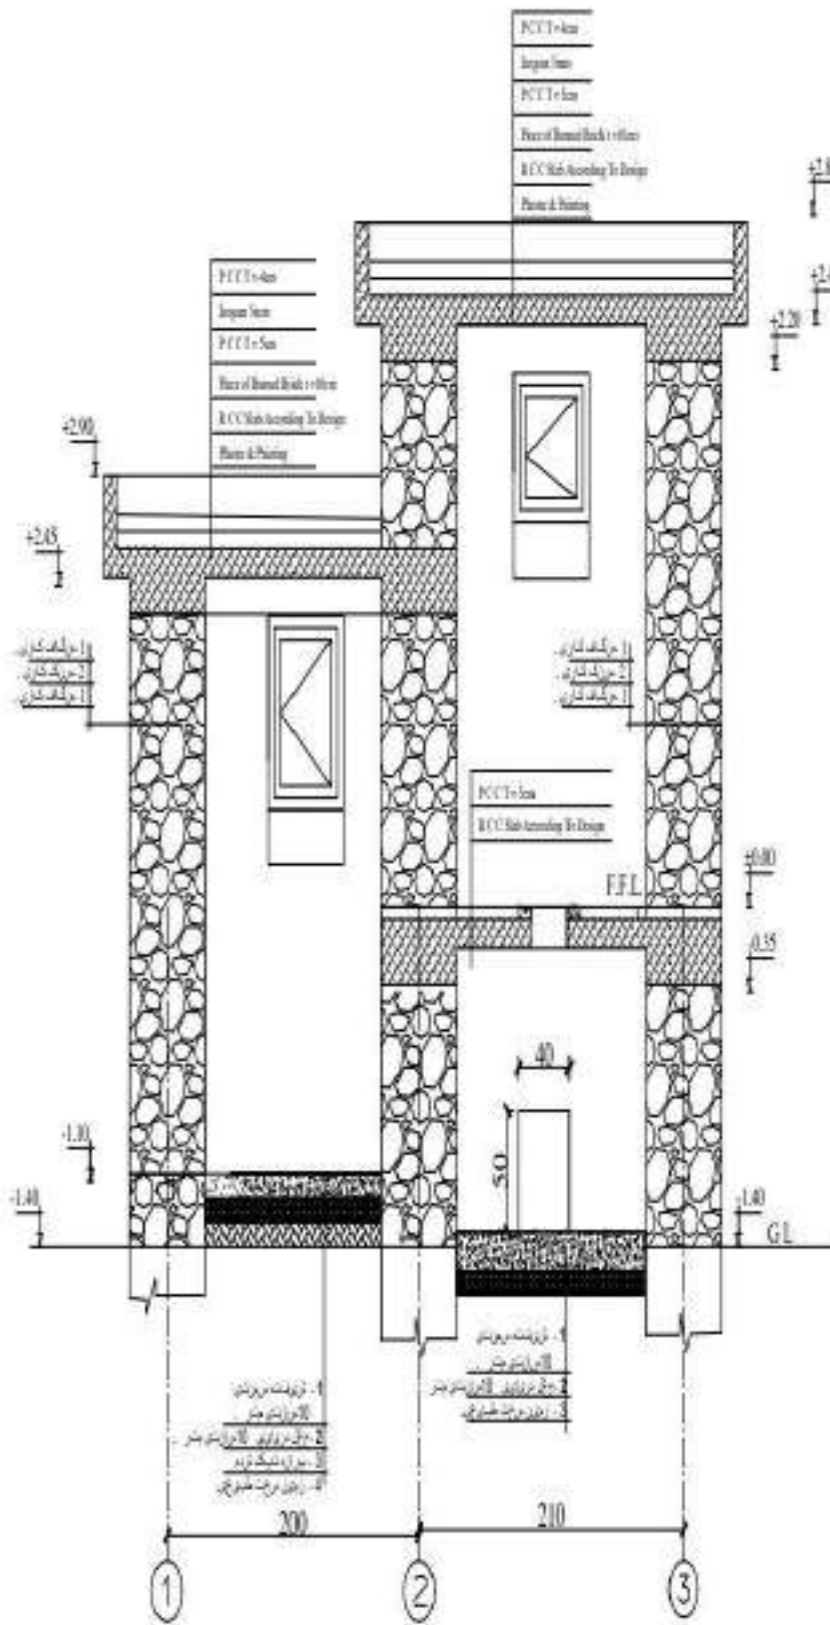

Section B-B

Note: Refer Architectural details and refer to Structural Details for internal.  
All Dimension Are In Cm.

<b>MINISTRY OF DEFENSE</b>		<b>PROJECT NAME:</b>		<b>Drawing Title:</b>	
ENGINEERING DEPARTMENT OF DEFENSE (ENGINEERING DEPARTMENT)		مهندسی ساختمان		A0003	
<b>CHECKED BY:</b> (Signature)		مهندس معمار		<b>Sheet No:</b>	
<b>DESIGNED BY:</b> (Signature)		مهندس معمار		<b>Date:</b>	
<b>ENGINEER:</b> (Signature)		مهندس معمار		<b>Scale:</b>	
<b>DATE:</b>		1444/12/20		Not to scale	

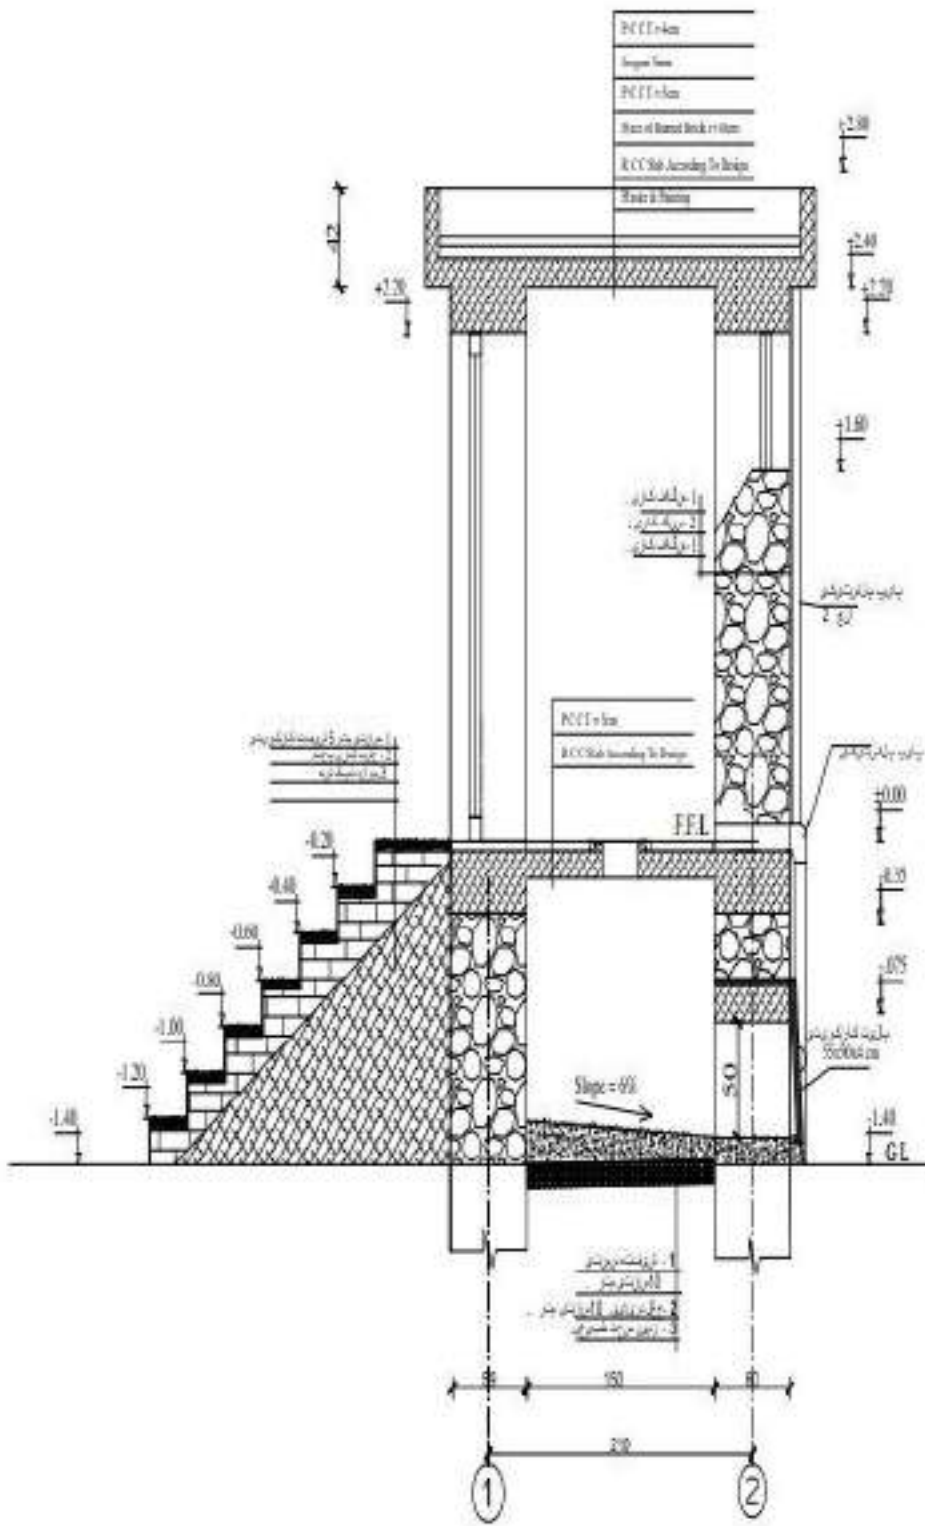


Section A-A

All Dimension Are In cm.

Note: there Architectural details and refer to Structural Details for internal .

<b>MINISTRY OF DEFENSE</b>		ENGINEERING PROPERTY AND MATERIALS OF THE PART OF THE PROJECT OF ENGINEERING SERVICES	
		DRAWING: RV1 Date: 28/10/2022	DESIGNED BY: C. ERIC K. E. D. RV1 Eng: P. A. J. (Architectural)
Drawing Title: Sheet No:	PROJECT NAME: تعمیرات و مرمت مدرسه ایتھریوم 215 مدرسه ایتھریوم 215	DEPARTMENT: Architectural	SECTION A-A A0002 Date: 14/11/2022 Sheet No: 1/2/2

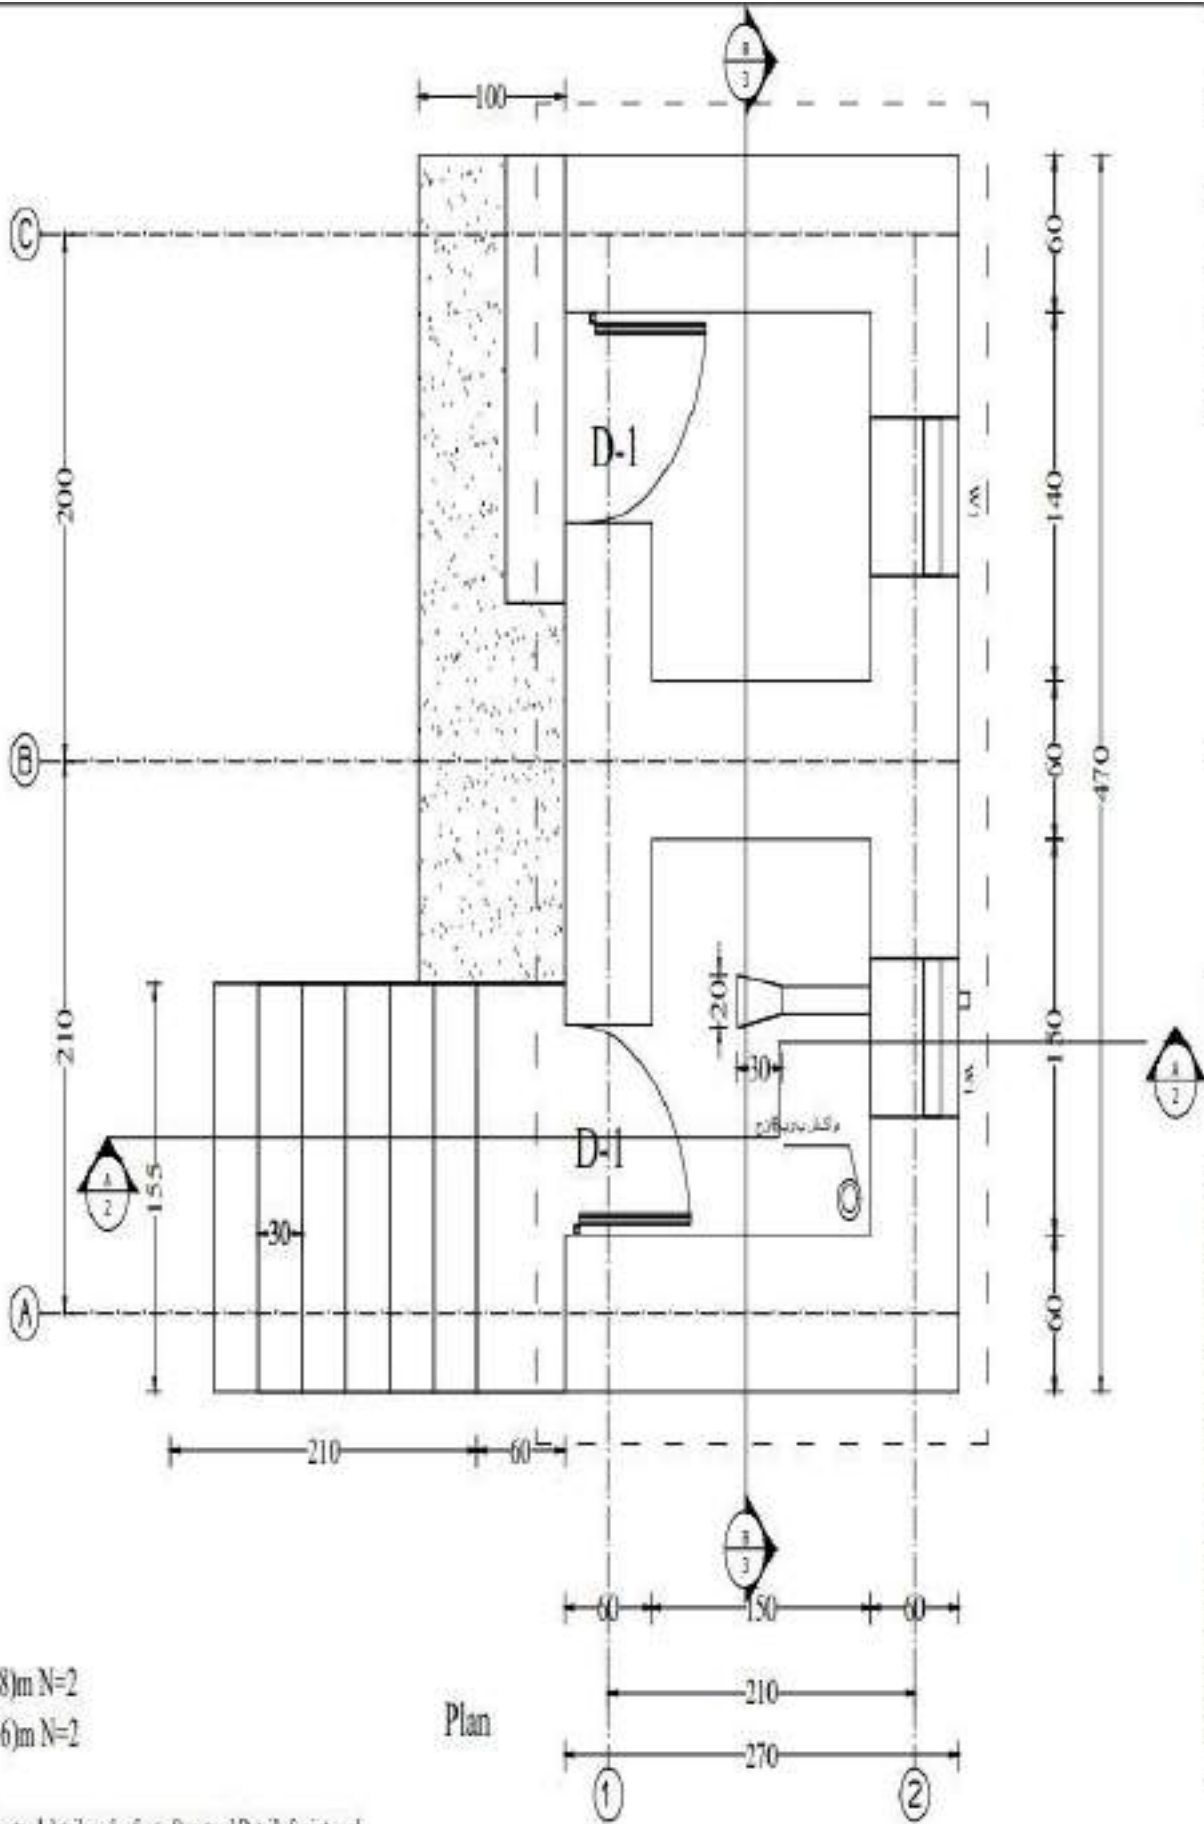


D= (2.2x0.8)m N=2  
W= (0.8x0.6)m N=2

Plan

Note: these Architectural details and refer to Structural Details for interred .  
All Dimension Are In Cm.


<b>MINISTRY OF DEFENSE</b>		<b>DEPARTMENT</b>		<b>PROJECT NAME:</b>		<b>Drawing Title:</b>		<b>Plan</b>	
		Architectural		تصميمات و تجهيزات مبنى سكني بـ 100 غرفة		Sheet No: A001		A001	
<b>DRAWING BY:</b> Eng. M. M. El-Sayed		<b>DESIGNED BY:</b> Eng. M. M. El-Sayed		<b>DATE:</b> 21/5/2020		<b>SCALE:</b>		1:444/12/20 Not to scale	
<b>ENGINEER DIRECTOR:</b> Eng. M. M. El-Sayed		<b>ENGINEER DIRECTOR:</b> Eng. M. M. El-Sayed							

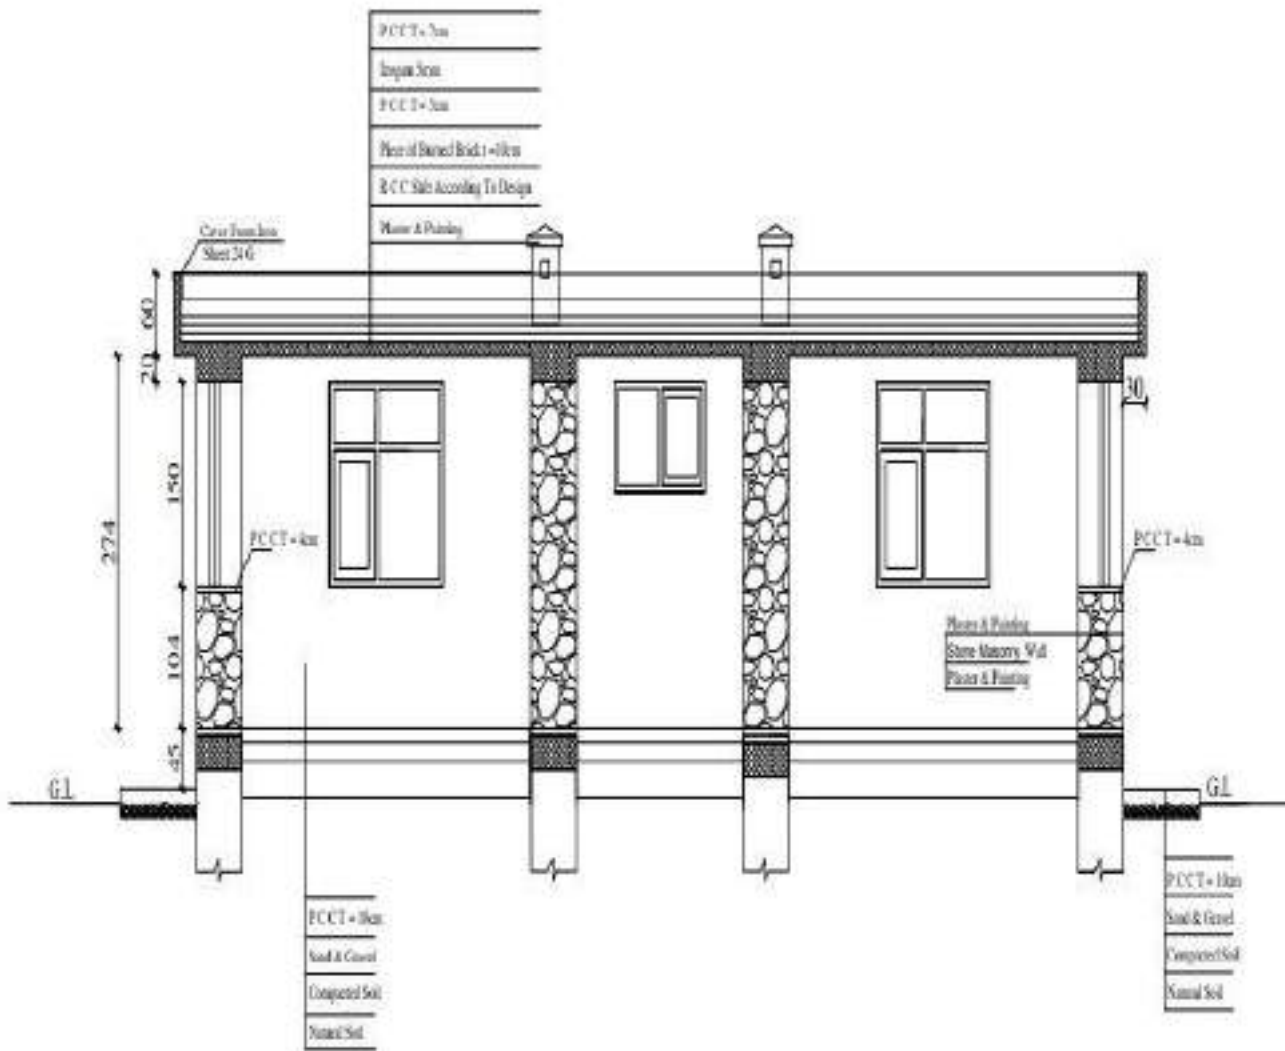

Section A-A

<b>MINISTRY OF DEFENSE</b>		<b>DEPARTMENT</b>		<b>Drawing Title</b>		<b>Section A/A</b>	
CONSTRUCTION PROPERTY MANAGEMENT DEPARTMENT (ENGINEERING SECTION)		<b>Architectural</b>		<b>Sheet No:</b>		0002	
<b>DRAWING BY:</b> Eng. M. Haroon	<b>CHECKED BY:</b> Eng. M. M. M.	<b>PROJECT NAME:</b>		<b>Date:</b>		1401	
		<b>BORDER SHEET</b>		<b>Scale:</b>		Not to scale	
		المبنى رقم ١٤٠١					



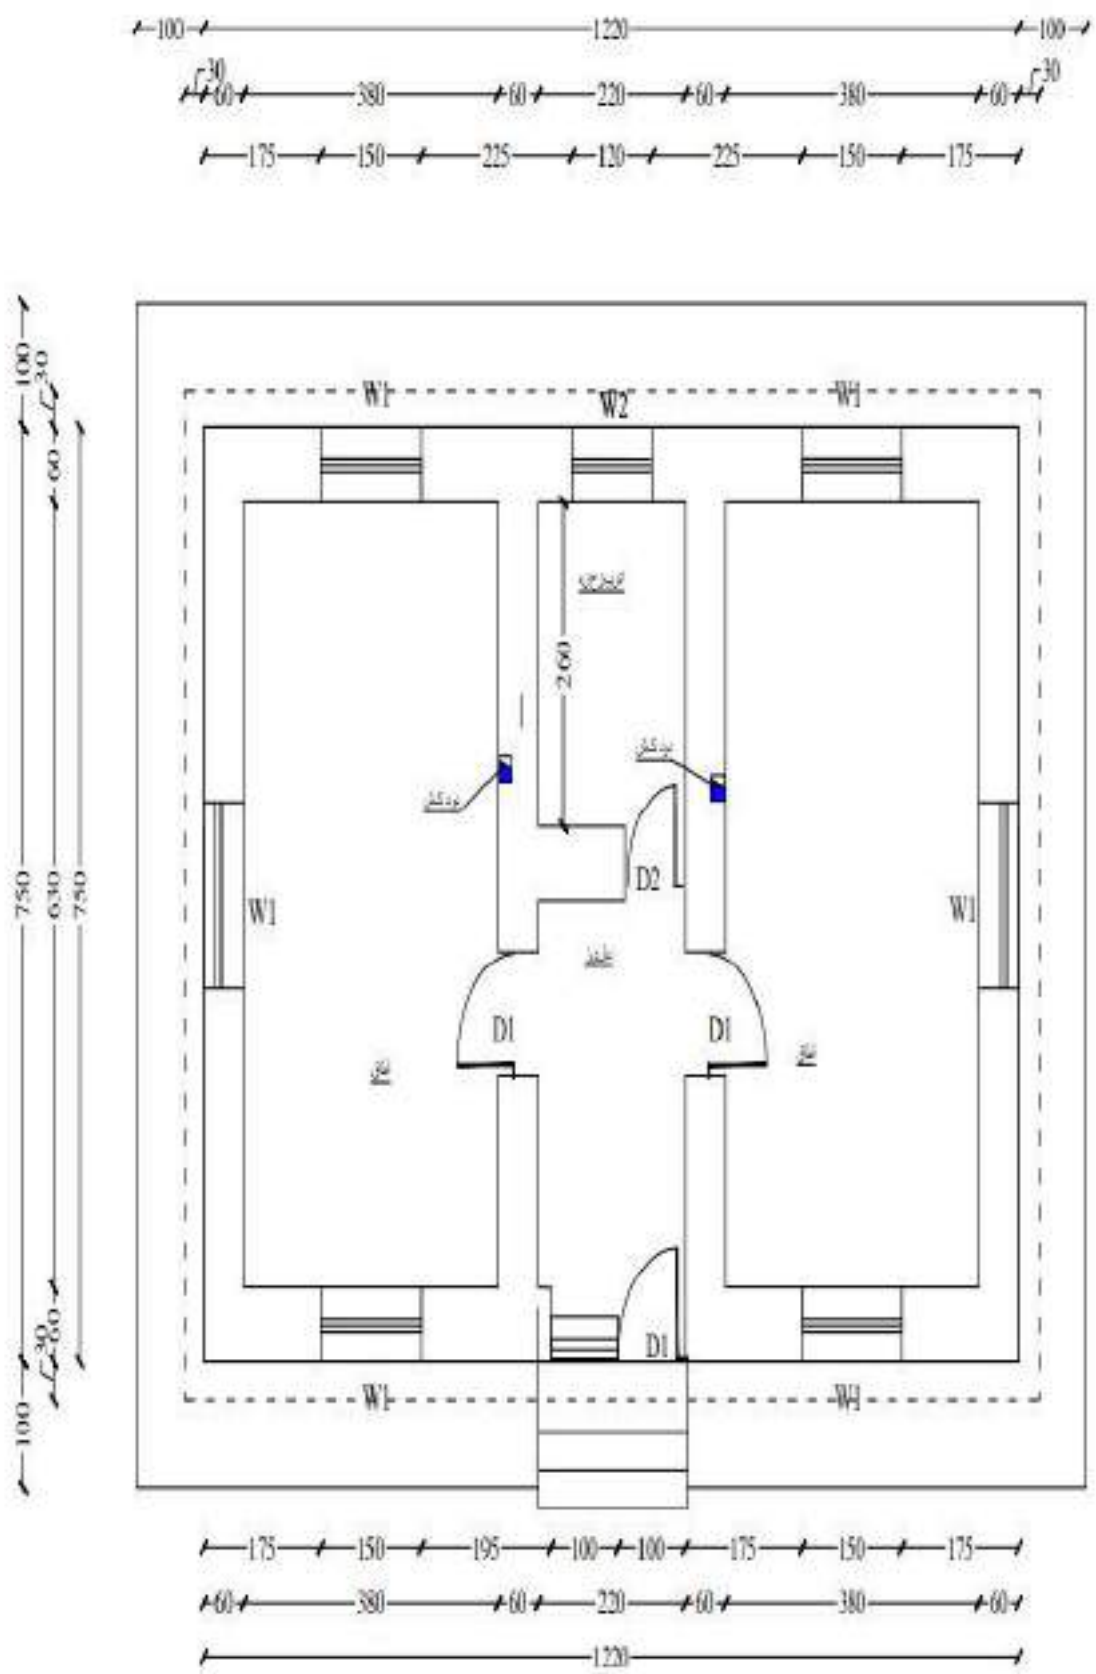


Note: there Architectural details and refer to Structural Details for internal and Structural elements .


All Dimension ar In CM

Plan


<b>MINISTRY OF DEFENSE</b> CONSTRUCTION PROPERTY MANAGEMENT DEPARTMENT (ENGINEERING SECTION)		Drawing Title: <b>Sheet No:</b>	Section A-A 002
		DEPARTMENT <b>Architectural</b>	PROJECT NAME(S) <b>BORDER SHELL</b> حصار بئر حنيفة
DESIGNED BY: Eng. M. Hameed	CHECKED BY: Eng. Farid M. M.	Date: 1-40-1	Scale: Not to scale

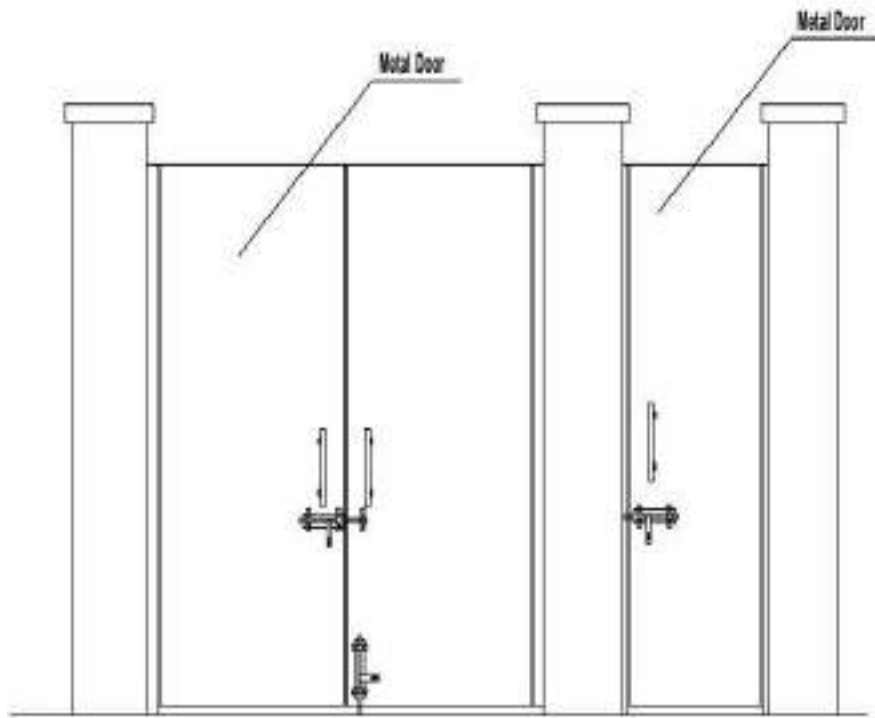

Elevation.

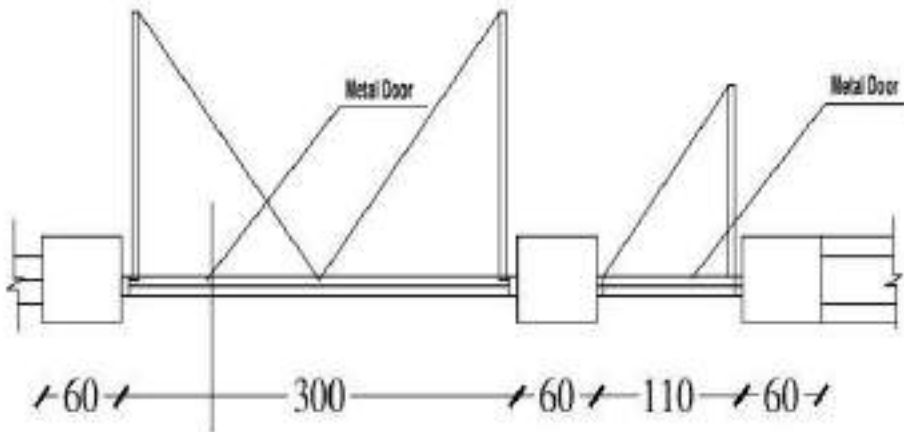


Entry Swinging Gate Plan

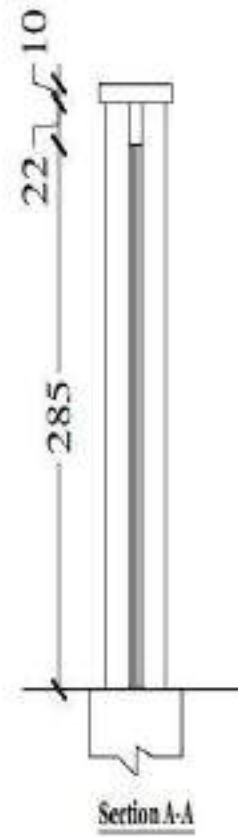

Section A-A


Note: Refer Architectural details and refer to Structural Details for internal  
All Dimension Are In Cms

<b>MINISTRY OF DEFENSE</b> CONSTRUCTION PROPERTY MANAGEMENT DEPARTMENT (ENGINEERING SECTION)		DRAWING BY: Eng. Ab. Jawad		CHECKED BY: Eng. Faiz. M. M		Eng. Directed By: Eng. Alkattaliah. S	
		DRAWING NO: 1444		DATE: 14/4/2010		SCALE: 1:1	
DEPARTMENT: Architectural		PROJECT NAME: Guard House		SHEET NO: A001		SIDE PLAN: A/B Dimensional (Cm)	

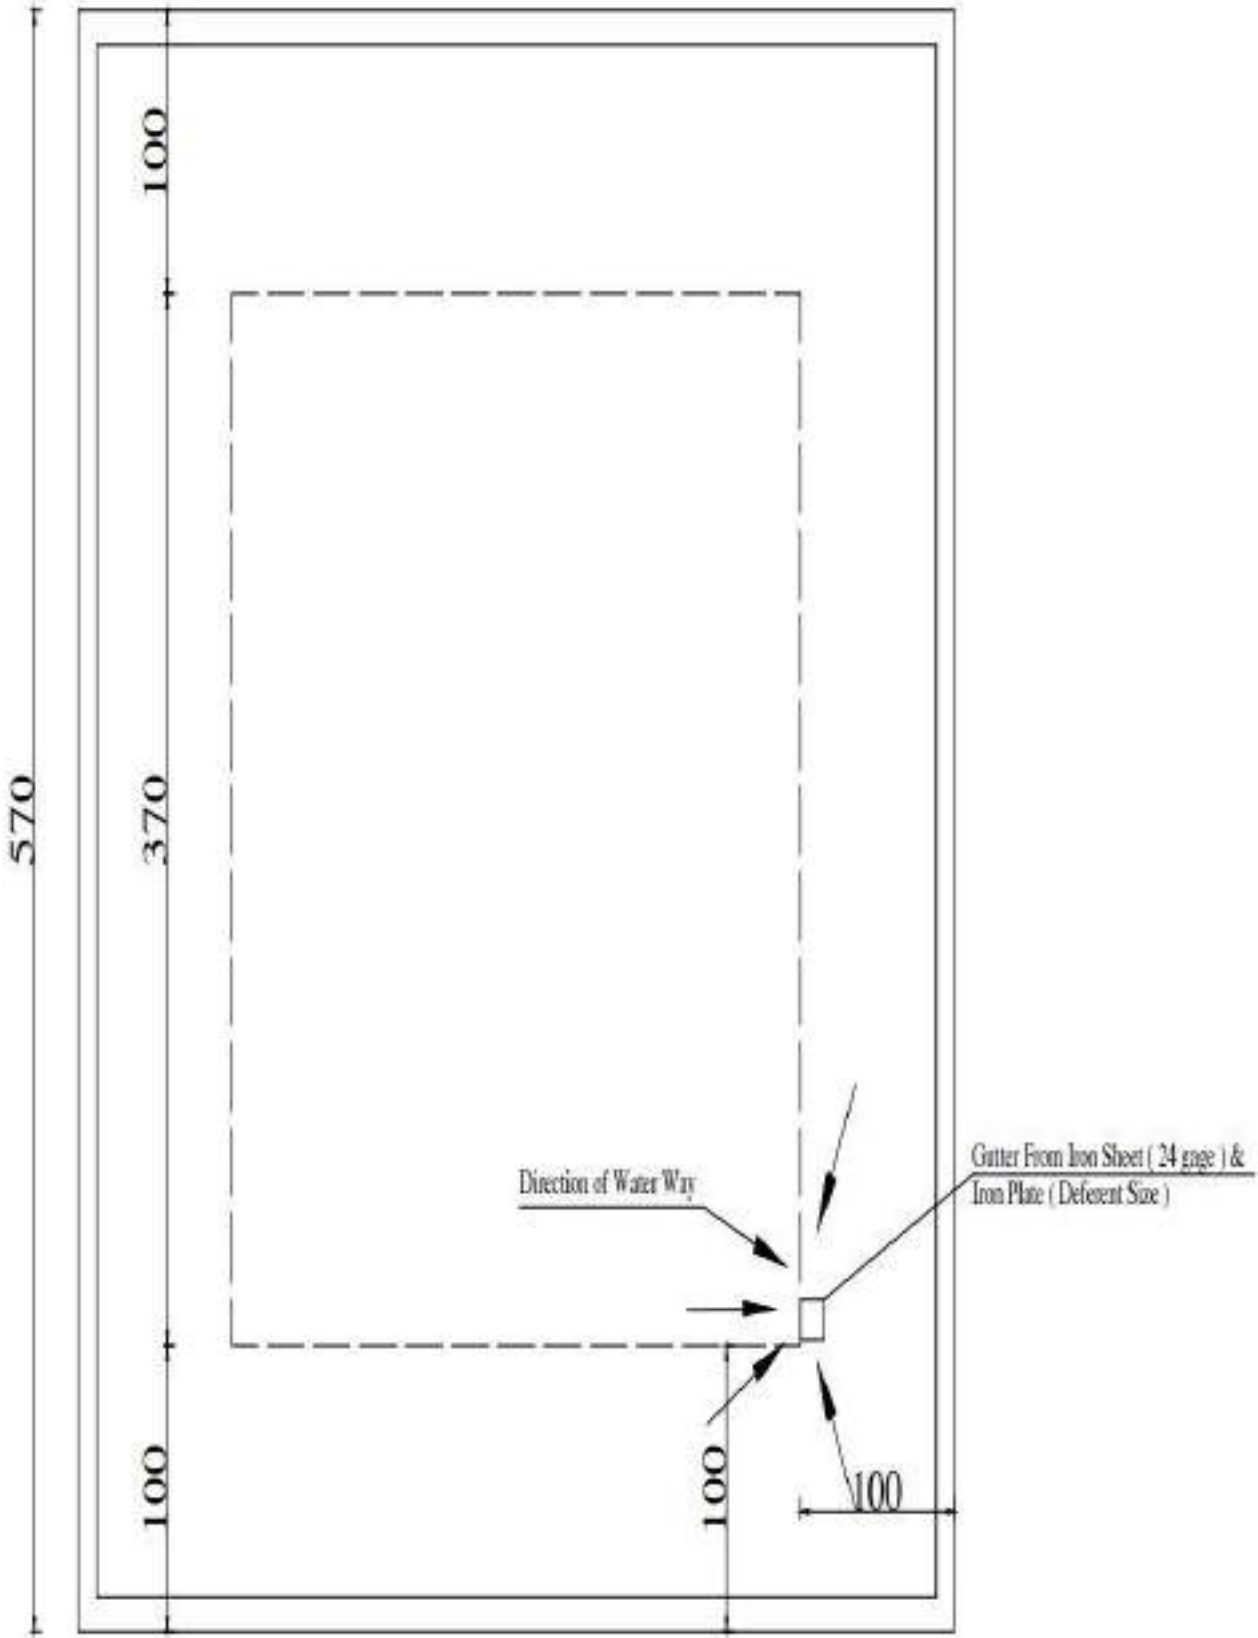

Roof Floor Plan


<b>MINISTRY OF DEFENSE</b> CONSTRUCTION PROPERTY MANAGMENT DEPARTMENT (ENGINEERING SECTION) Drawing By: <u>Eng. Faisal M.M.</u> Checked By: <u>Eng. Faisal M.M.</u> Date: <u>12/2011</u>		Department Architectural Drawings	PROJECT NAME Guard Tower	Drawing Title Sheet No. A003
				Date: Scale: 1:100

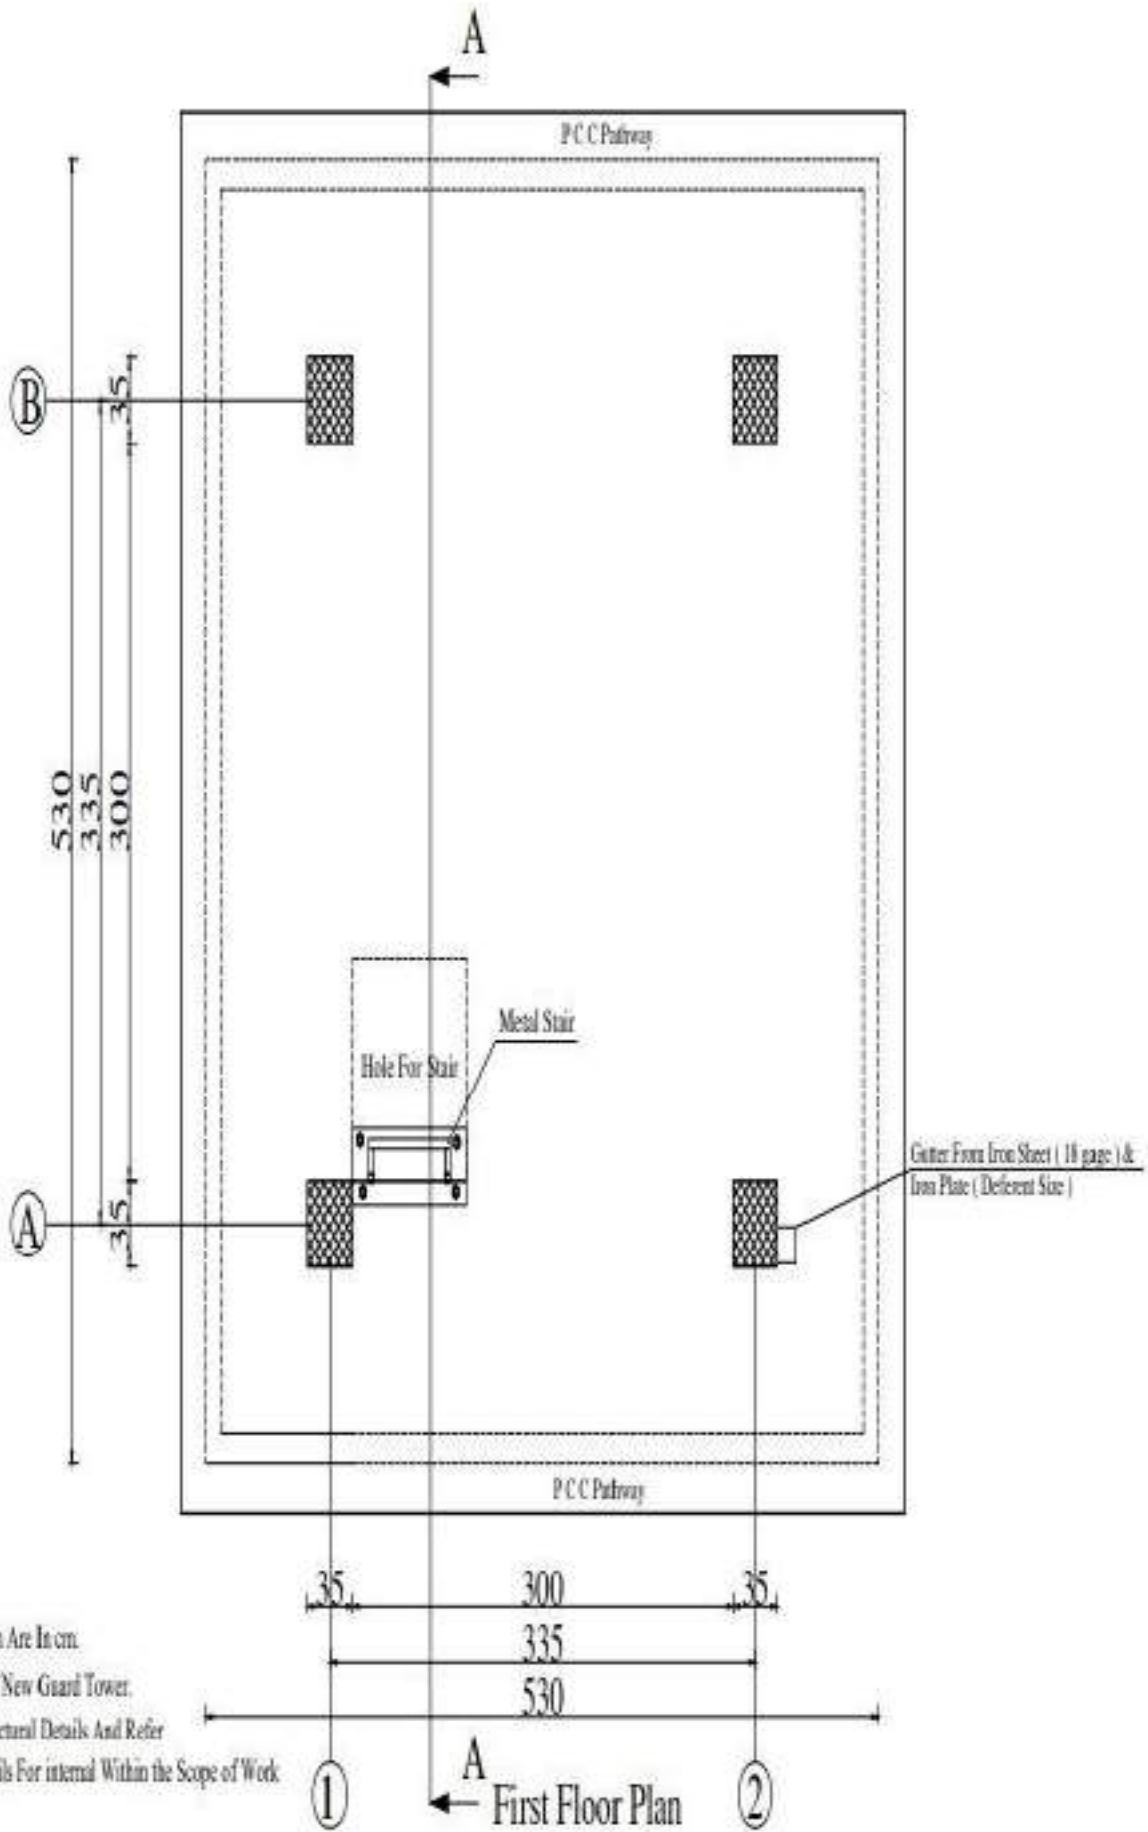

Note :

- 1 = All Dimension Are In cm.
- 2 = Installation of New Guard Tower.
- 3 = There Architectural Details And Refer to Structural Details For internal Within the Scope of Work.


<b>MINISTRY OF DEFENSE</b>		Drawing Title	A002
CONSTRUCTION PROPERTY MANAGEMENT DEPARTMENT (ENGINEERING SECTION)		Sheet No	A002
Drawn By Engr. Ahmad Al-Jawad		Date	1/1/00
Checked By Engr. Fawzan M.		Scale	1:100
Approved By Engr. Al-Fatih - J. Zahedi		PROJECT NAME Guard Tower	
Department Architectural Drawings			

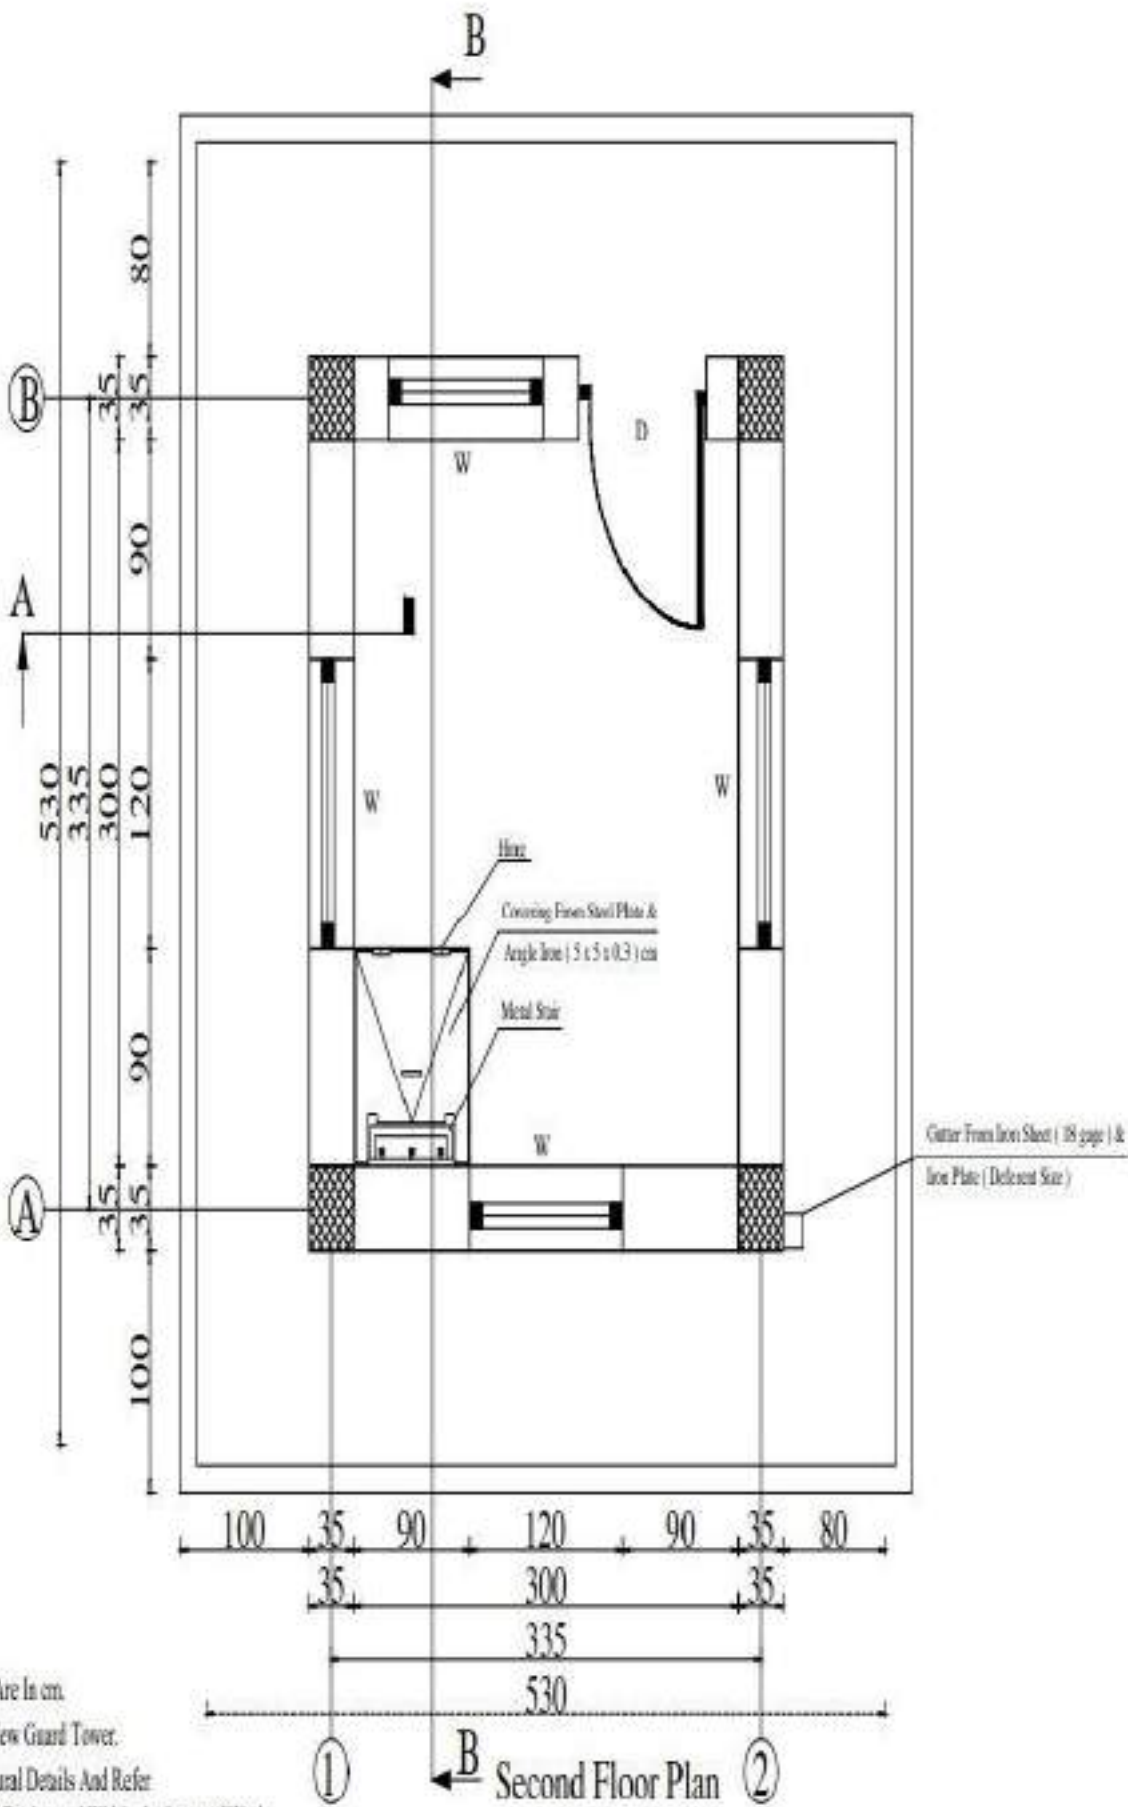

Note :


- 1= All Dimension Are In cm.
- 2= Installation of New Guard Tower.
- 3= There Architectural Details And Refer to Structural Details For internal Within the Scope of Work.

<b>MUNICIPALITY OF DEEPIENISIE</b> CONSTRUCTION PROPERTY MANAGEMENT DEPARTMENT (ENGINEERING SECTION) Drawn By: <u>                    </u> Checked By: <u>                    </u> Date: <u>                    </u> Scale: <u>                    </u>	Drawing Title: <u>PROJ-101-201-0100</u> Sheet No: <u>AB01</u> Date: <u>                    </u> Scale: <u>                    </u>	PROJECT NAME: <b>Guard Tower</b>	Department: <b>Architectural Drawings</b>	
	Prepared By: <u>                    </u> Checked By: <u>                    </u> Date: <u>                    </u>	PROJECT NAME: <b>Guard Tower</b>	Department: <b>Architectural Drawings</b>	Scale: <u>                    </u>
	Checked By: <u>                    </u> Date: <u>                    </u>	PROJECT NAME: <b>Guard Tower</b>	Department: <b>Architectural Drawings</b>	Scale: <u>                    </u>

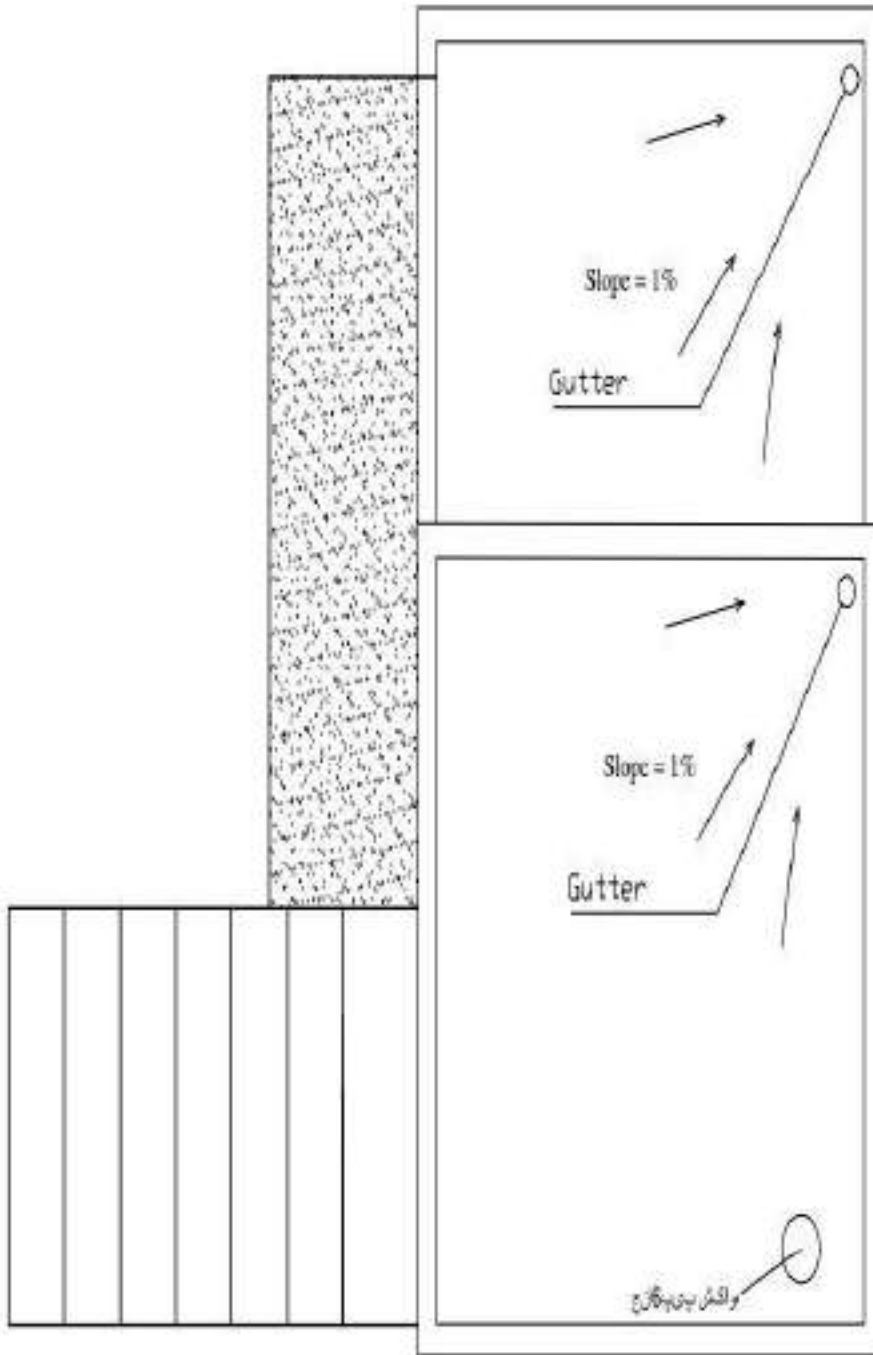

Roof Plan


<b>MINISTRY OF DEFENSE</b>		<b>DEPARTMENT:</b>	<b>PROJECT NAME:</b>	<b>Drawing Title:</b>	<b>Roof Plan</b>
ENGINEERING DEPARTMENT		<b>Architectural</b>	تعمیرات ماہی قوات اریحہ پیشہ کمال تہ تیواریات	<b>Sheet No.:</b>	AD003
<b>DRAWING BY:</b> Eng/AM Javed	<b>DESIGNED BY:</b> Eng/AM Javed			<b>Date:</b>	14/04/12/20
	<b>CHECKED BY:</b> Eng/AM Javed			<b>Scale:</b>	Not to scale

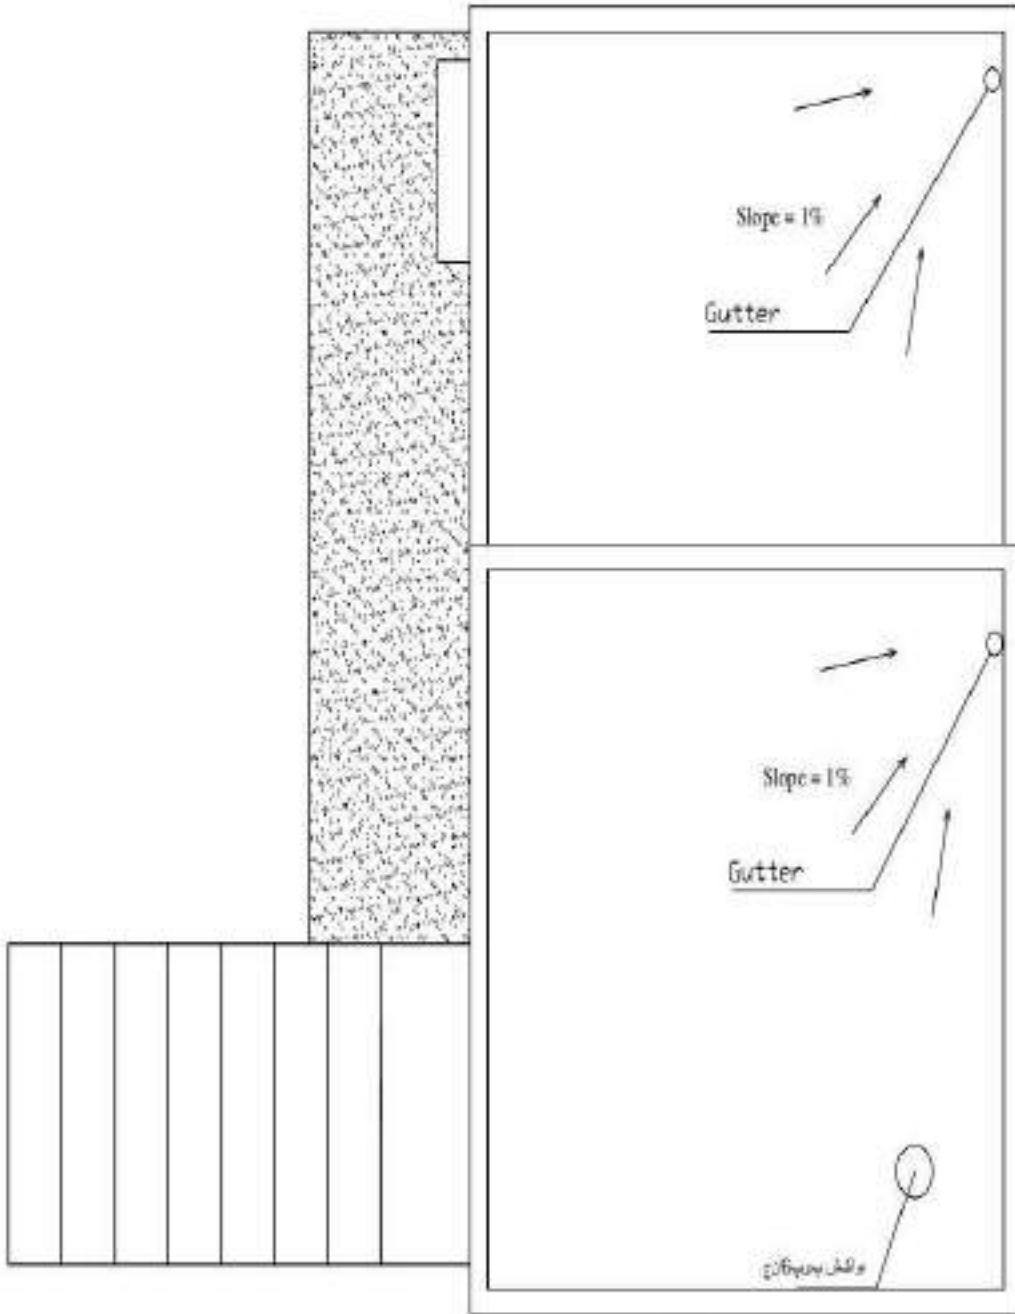

Roof Plan

MINISTRY OF DEFENSE		PROJECT NAME:		DRAWING TITLE:	
DESIGNED BY: Eng. M. Alkhatib	CHECKED BY: Eng. M. Alkhatib	DEPARTMENT: Architectural	PROJECT NAME: تصميم مبنى القوات الجوية البحرية	SHEET NO: A6025	ROOF PLAN
DRAWING BY: Eng. M. Alkhatib	ENGINEER DIRECTOR BY: Eng. M. Alkhatib	ARCHITECT NO.:	DATE: 1444/12/20	SCALE: Not to scale	


د 209 الفتح ق.ا په مربوطاتو کې د 14 بابه پوستو او 14 بابه گارد تاور او تشابونو لپاره کارې تخمینی نېټه

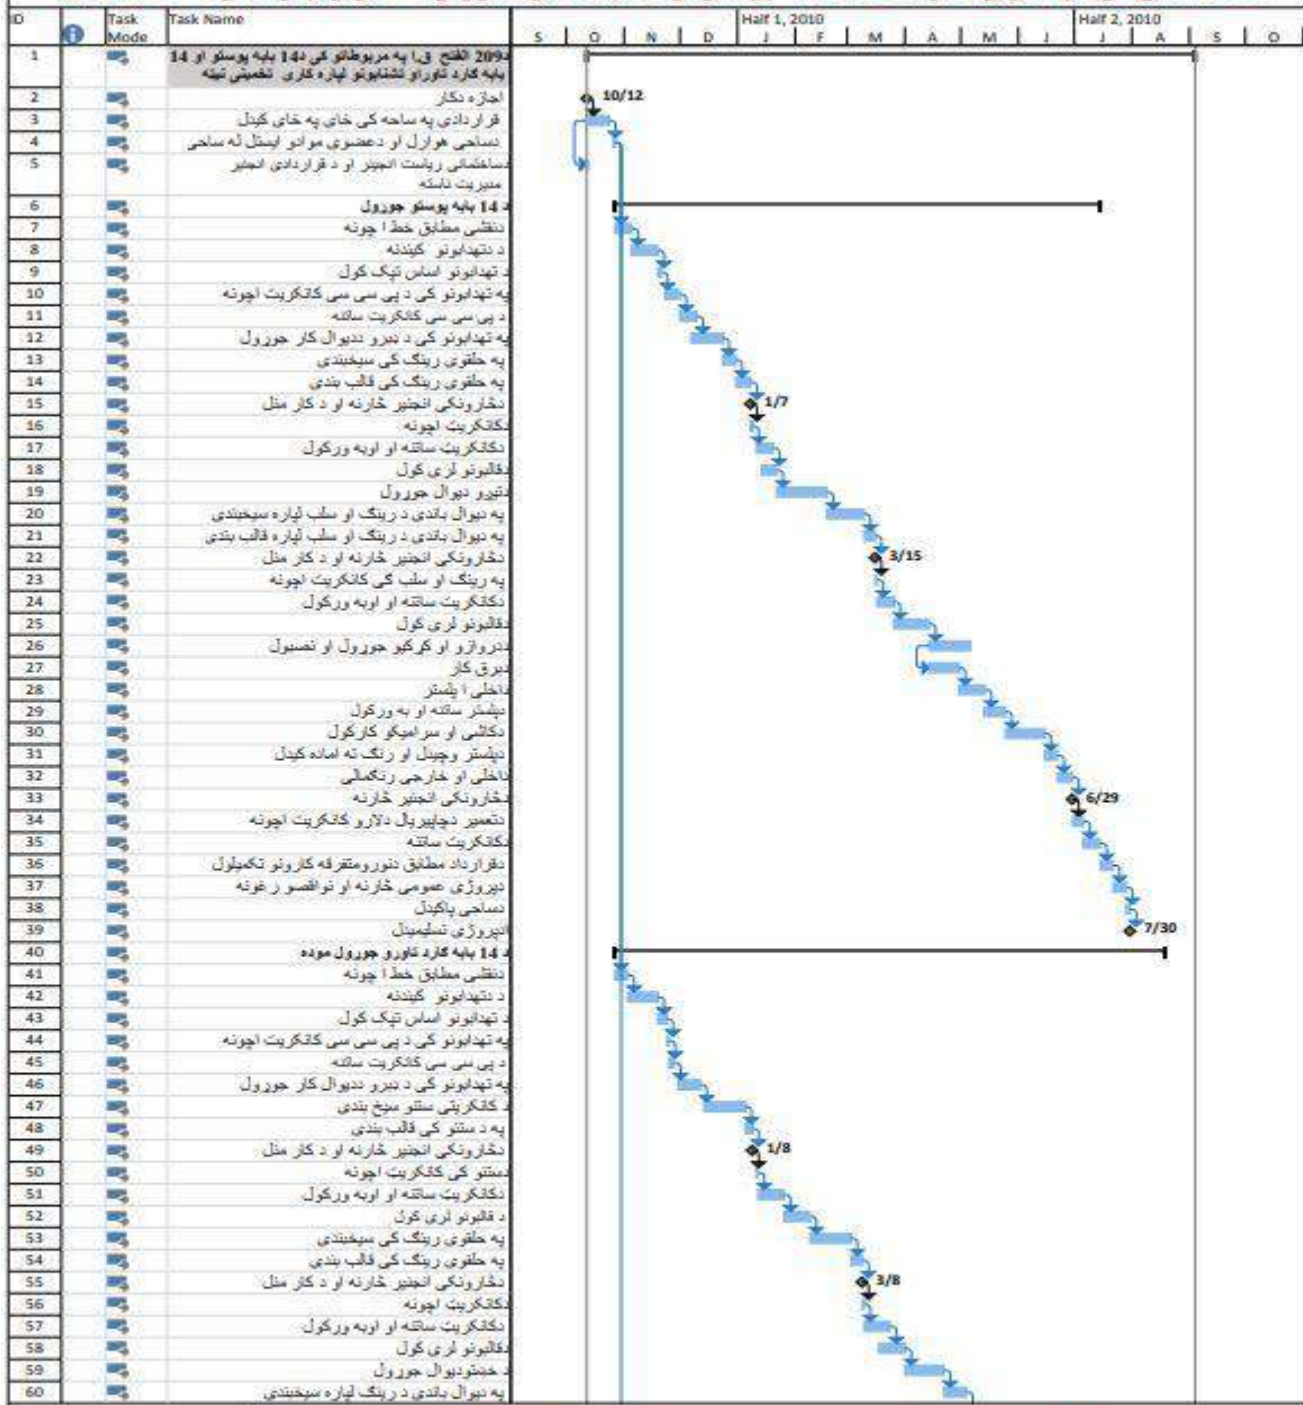

Project: msproj11 Date: Fri 3/31/06	Task		Inactive Task		Start-only	
	Split		Inactive Milestone		Finish-only	
	Milestone		Inactive Summary		Deadline	
	Summary		Manual Task		Progress	
	Project Summary		Duration-only		Manual Progress	
	External Tasks		Manual Summary Rollup			
External Milestone		Manual Summary				



## د 209 الفنج ق.ا په مربوطاتو کی د 14 بابه پوستو او 14 بابه گارد تاور او تشابونو لپاره کاری تخمینی نېټه

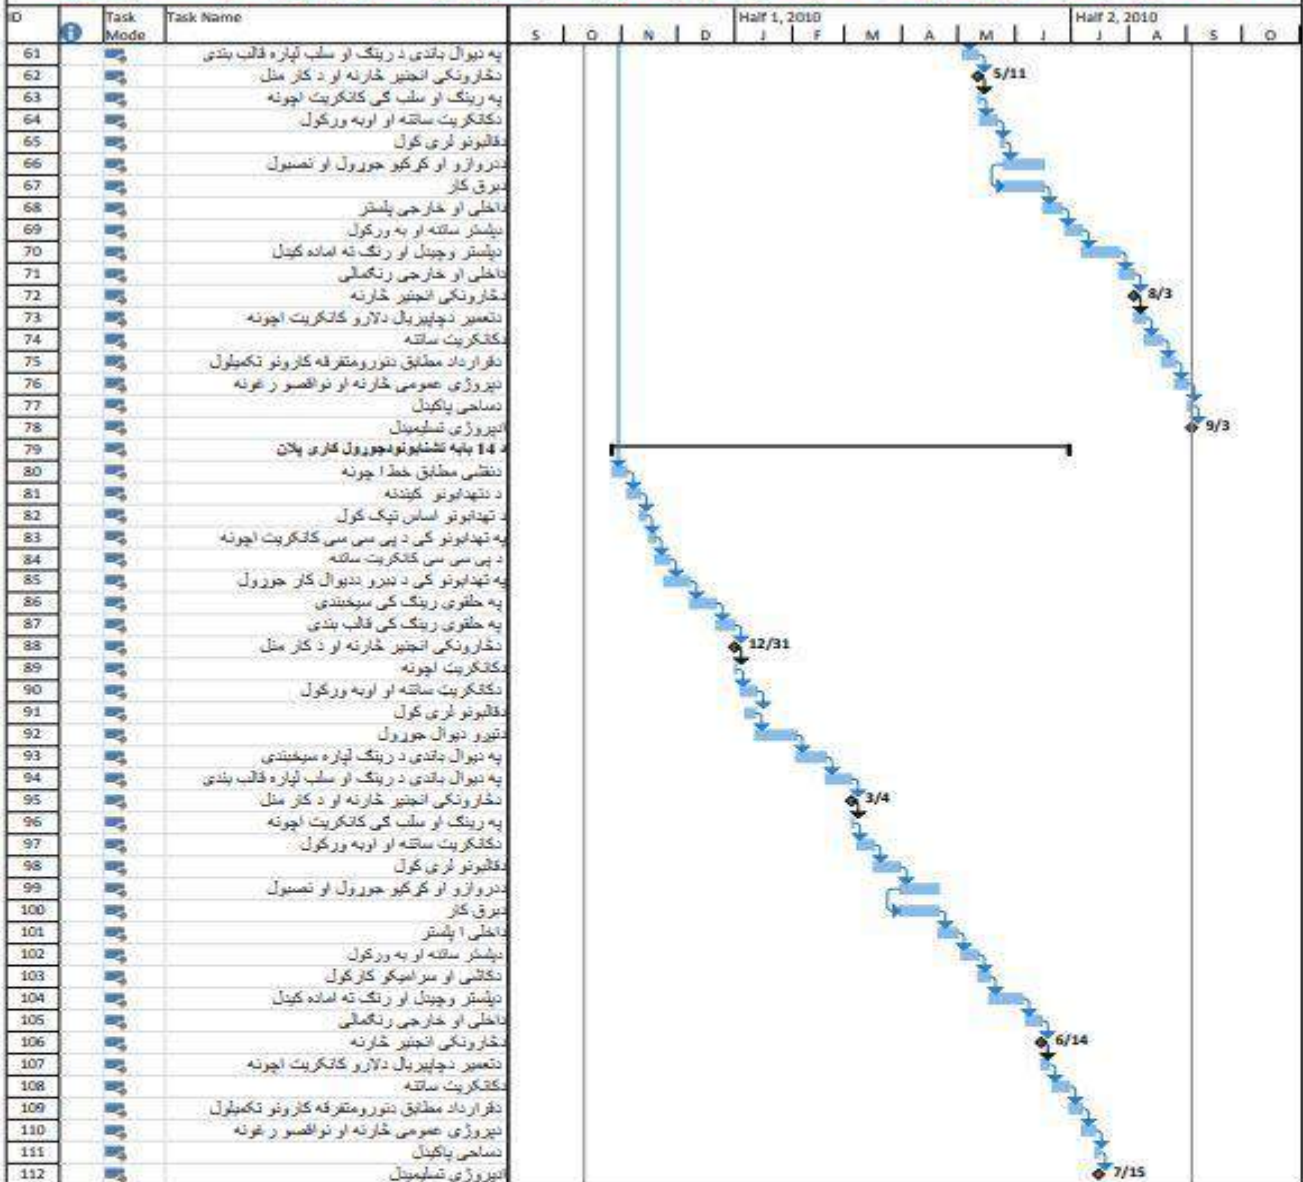


Project: msproj11 Date: Fri 3/31/06	Task		Inactive Task		Start-only		C
	Split		Inactive Milestone		Finish-only		3
	Milestone		Inactive Summary		Deadline		♦
	Summary		Manual Task		Progress		
	Project Summary		Duration-only		Manual Progress		
	External Tasks		Manual Summary Rollup				
	External Milestone		Manual Summary				

**هدایات نایل در مساحت کلر عبارت گردند:**

- 1- میزان کلرکریست سیبختار بدون سیخ و نسبی مصالح ساختمانی طبق مشخصات نقشه هادر مساحت کلر یک برابر و از مشخصات لایه رتواری برز میله برابر اجرا گردند.
- 2- مقادیرت سیبختی گول بسرخ و رخدار در مطابقت باشخصصات نقشه هادیه وسیله ازمایش لایه رتواری بایدتالیی مدگر دد.
- 3- حداقل طول اتصال (السیپلایس) سیبختی جگانه رخدار و بسرخ از 50d کم نباشد.
- 4- جغل و ریبهگ مور داسه نکلده بدون گره و خاک و عاری از مواد عضوی باشد.
- 5- آب مور داسه نکلده بدون نوز اسه نکلده و روغنیهات باشد.
- 6- آب دهی کلرکریست و انواع معور و هاکه برترکریست مصالح آلهاسمنت موجود باشد سیده طور منظم الی (28) شبانه روز صورت گورد.
- 7- در فصل های سرما و گرما باید دکلرکریست و نسبی مصالح ساختمانی از تالیی رت مفسی گر ماسر ما محاطه گورد.
- 8- درجه حرارت مناسب کلرکریست ریزی از (15-25)C بوده که بر پر و سه هادی کاری کلرکریست ریزی باید صورت گورد.
- 10- در درجه حرارت کمتر از (5)C (+) کلرکریست ریزی بدون تأخیر ایستدالی محفظوی مجاز نبایدست.
- 11- در درجه حرارت بیشتر از (30)C (0) اجنب میباید متعلقه از تأخیر ایستدالی محفظوی یک مقدار مو انگیبوی مصالح (تسریع کننده تعامل کلرکریست) استفاده و درجه حرارت مفسی طبق نورم هادو اعتماساختمانی در ترکریست مصالح ساختمانی علاوه گورد.
- 13- قالب بندی اجزای اساسی ساختمانی حداقل باید مدت 14 شبانه روز رایتون بارگالاری سبوری نماید.
- 14- مقادیرت تورم اتالیی خاک برای محاسبه تهیدایها (q<sub>a</sub> = 1.2kg/cm<sup>2</sup>) بر نظرگر نقشه شده است در صورتیکه خاک ممل مقادیرت ضعیف تر داشته باشد باید درانجوبور مرفیت گننده و شریکت قرار داندگننده مکلف السنا جهت تیزان مجددتهایها به مدیریت انجسوری رادر چر بیان رنگار نسد.
- 15- پیش از داورات بختن عناصر سوزلاری طبق مشخصات نقشه هداید مسورت گیر دگسه به چه صورت عموم برای عناصر اساسی ساختمانی رعایت حاد مسوری موارد ذیل حتمی میباشد:
  - الف- ضخامت بخره و لندگی نباید از هادی کمتر باشد.
  - ب- ضخامت اجزای ولندگی شونده نباید از هادی کمتر باشد.
  - د- طول ضخامت بخره و لندگی نباید از 20 ملی کمتر باشد.
 نسبی عناصر ساختمانی لاسری باید مستدر رنگ زده شود.




<b>MINISTRY OF DEFENSE</b> CONSTRUCTION PROPERTY MANAGEMENT DEPARTMENT (ENGINEERING SECTION)				DEPARTMENT	PROJECT NAME	Drawing Title	Guideline Work
				Structur	Kard Tower	Sheet No:	S001
DRAWING BY:	DESIGNED BY:	CREATED BY:	Engineer Director BY:			Date:	1445/8/
ENG: A Sabor	ENG: A Sabor	ENG: M. Sabor	ENR: Azizi/Sabor			Scale:	Not to scale

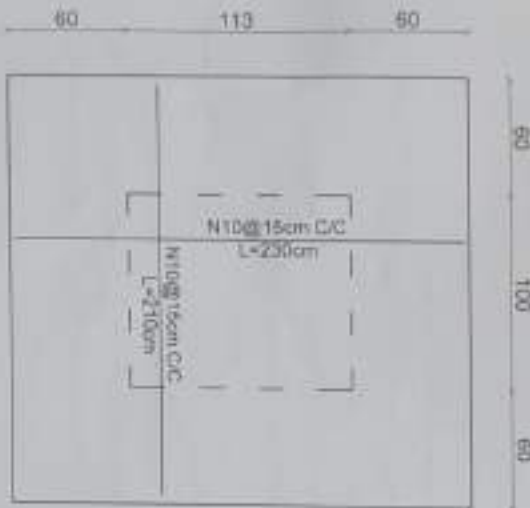

First Floor Slab Rebar Plan



Second Floor Slab Rebar Plan

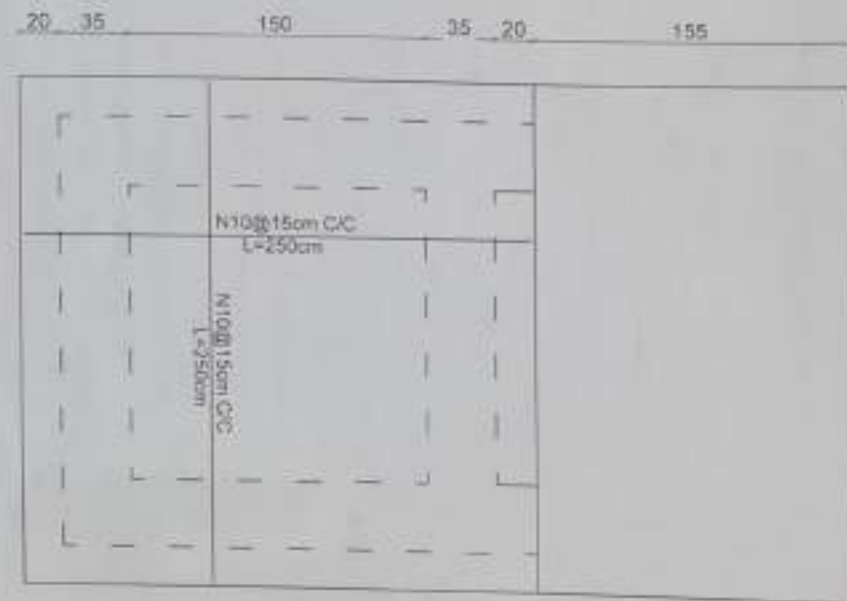


Second Floor Slab Rebar Plan

Note:  
R.C.C-M 200 (1:1.5:3)  
P.C.C-M 150 (1:1:1)  
Sand: 7-10mm Gravel  
Bundled Bricks Mark x 75 Kg/cum  
Brick Masonry Mortar- 1:5:10 (250 Kg/cum)  
Stone Masonry Mortar-M 200 (1:1:1)  
Plastering Mortar-M 200 (1:1:1)  
Flooring Mortar-M 200 (1:1:1)  
Bearing Capacity of soil up to 1.5Mpa  
Consulted Set 8/5

MINISTRY OF DEFENSE

Checked By: <i>[Signature]</i>	Checked By: <i>[Signature]</i>	Checked By: <i>[Signature]</i>	Checked By: <i>[Signature]</i>
Drawn By: <i>[Signature]</i>	Drawn By: <i>[Signature]</i>	Drawn By: <i>[Signature]</i>	Drawn By: <i>[Signature]</i>
Scale: 1:100	Scale: 1:100	Scale: 1:100	Scale: 1:100
Project Name: Toilet Building	Project Name: Toilet Building	Project Name: Toilet Building	Project Name: Toilet Building
Sheet No. 1	Sheet No. 1	Sheet No. 1	Sheet No. 1
Date: 15/10/20	Date: 15/10/20	Date: 15/10/20	Date: 15/10/20
Scale: 1:100	Scale: 1:100	Scale: 1:100	Scale: 1:100
As Drawn	As Drawn	As Drawn	As Drawn

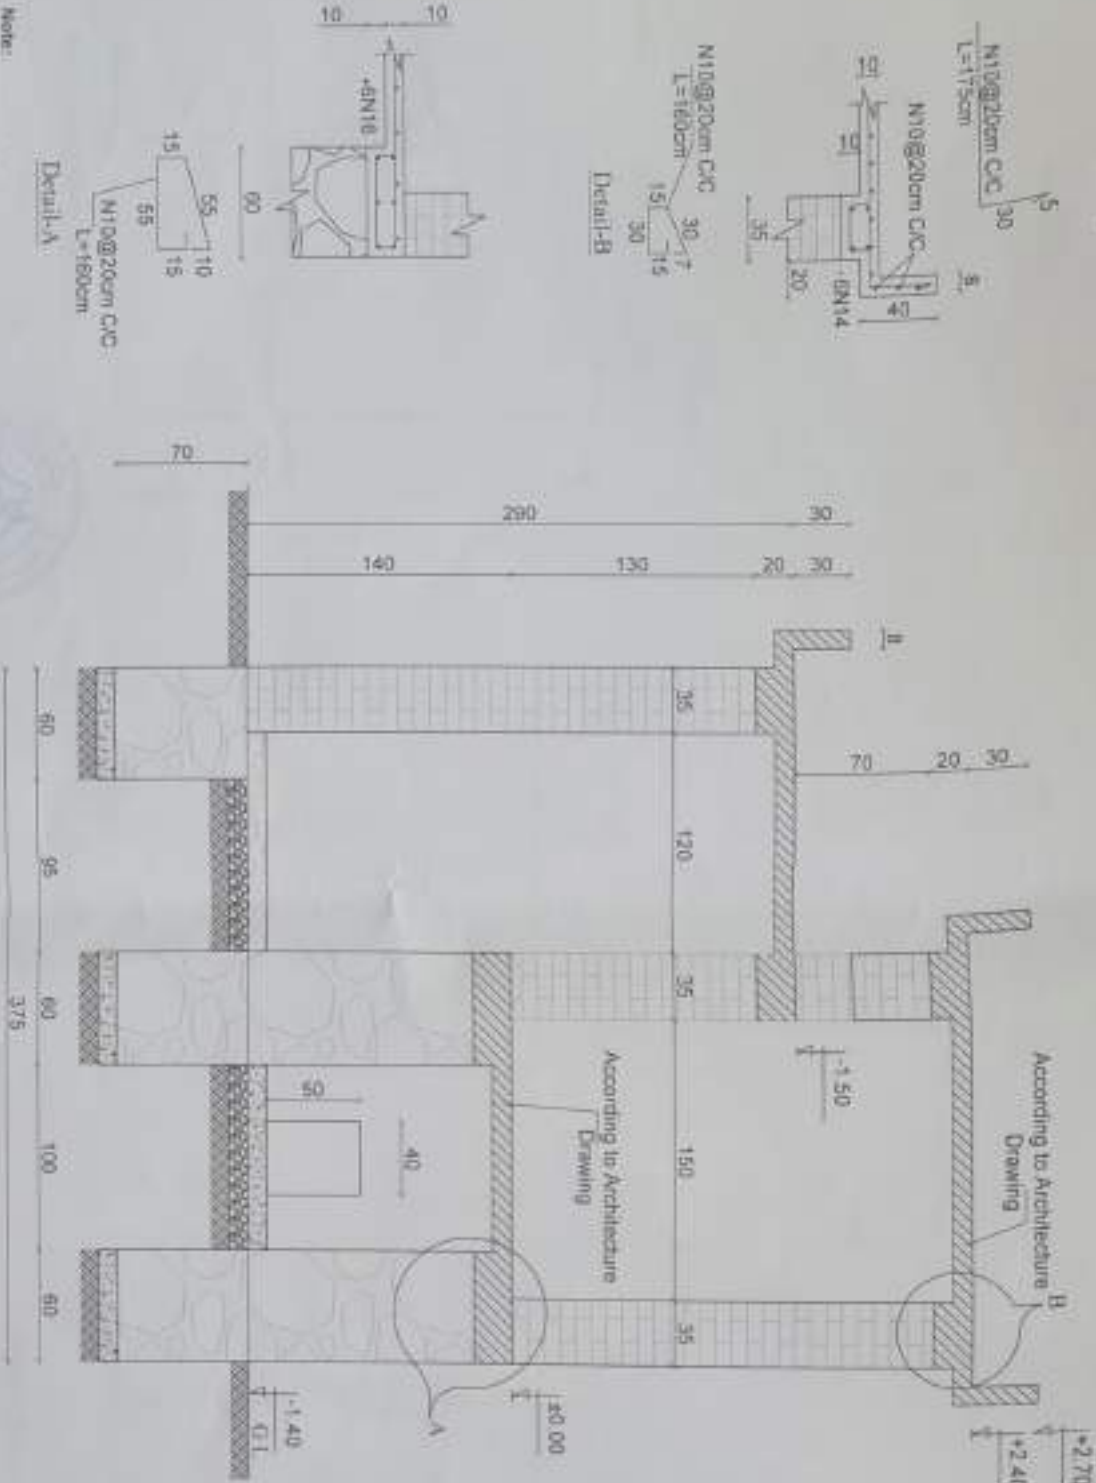

Section B-B

Note:  
 R.C.C-M 200 (1:1.5:3)  
 P.C.C-M 100 (1:2:4)  
 Steel/Fe-420/grade  
 Burnt Bricks Mark = 75 Kg/cm<sup>2</sup>  
 Brick Masonry Mortar = 1:0.5:3.0 Kg (wt)  
 Bricks Masonry Mortar = M 200 (1:2:4)  
 Finishing Mortar = M 400 (1:1:3)  
 Finishing Mortar = M 200 (1:2:4)  
 Bearing Capacity of soil up to 1.5 Kg/cm<sup>2</sup>  
 Compactible Soil 90%

MINISTRY OF DEFENSE

PROJECT NAME


Drawing Title

Section

Toilets Building


KA-0-0

Sheet No.	Date	Sheet	By whom

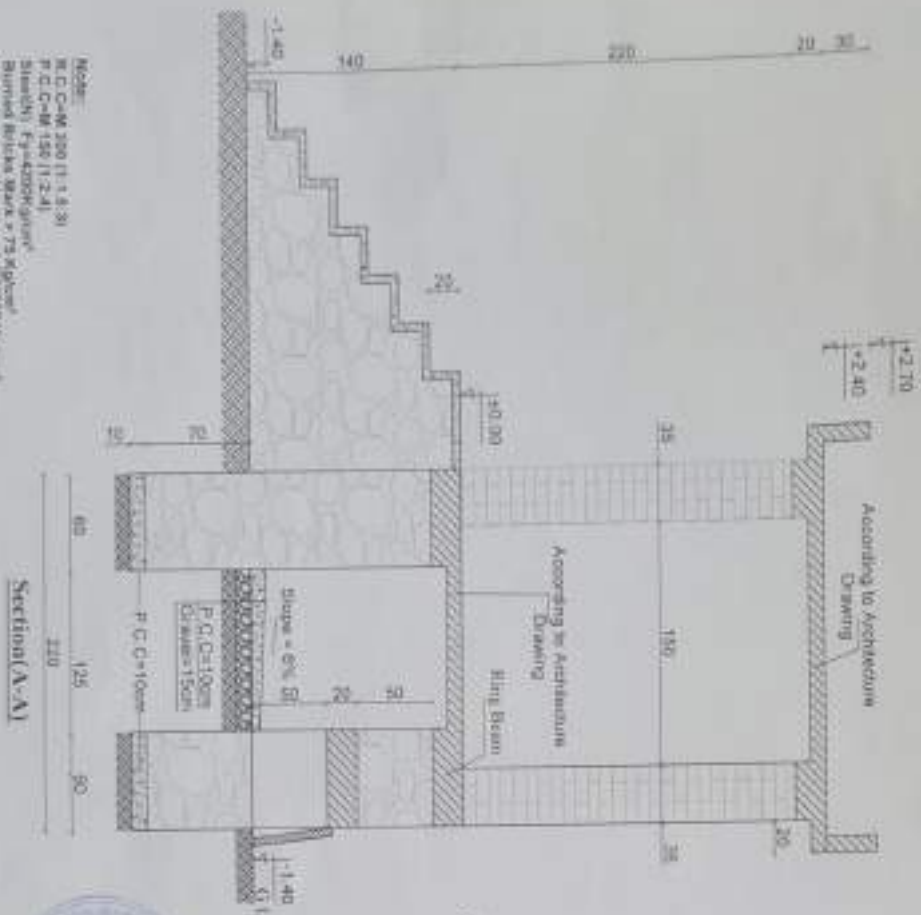

Note:  
 R.C.C-M 200 (1:1.5:3)  
 P.C.C-M 150 (1:2:4)  
 Slab: Fly Ash  
 Burnt Bricks Size: 230x230x75  
 Brick Masonry Mortar: M 200 (1:4)  
 Stone Masonry Mortar: M 200 (1:4)  
 Pointing Mortar: M 200 (1:2)  
 Plastering Mortar: M 200 (1:3)  
 Blasting Capacity of soil up to 1.5 kg/cm<sup>2</sup>  
 Compacted Soil 95%

Section (A-A)

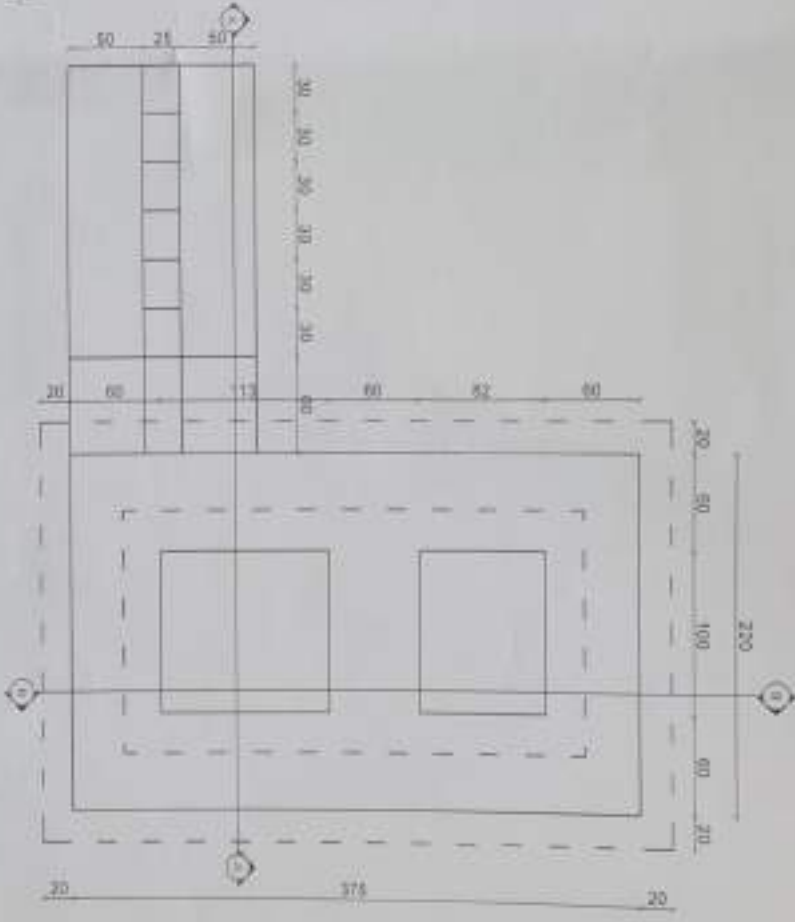

Foundation Plan

MINISTRY OF DEFENSE

Chief Architect: [Signature]  
 Drawing By: [Signature]  
 Checked By: [Signature]

PROJECT NAME


Talib Building

T-A-0-0-0

Drawing Title: Found. Section

Scale: As Shown




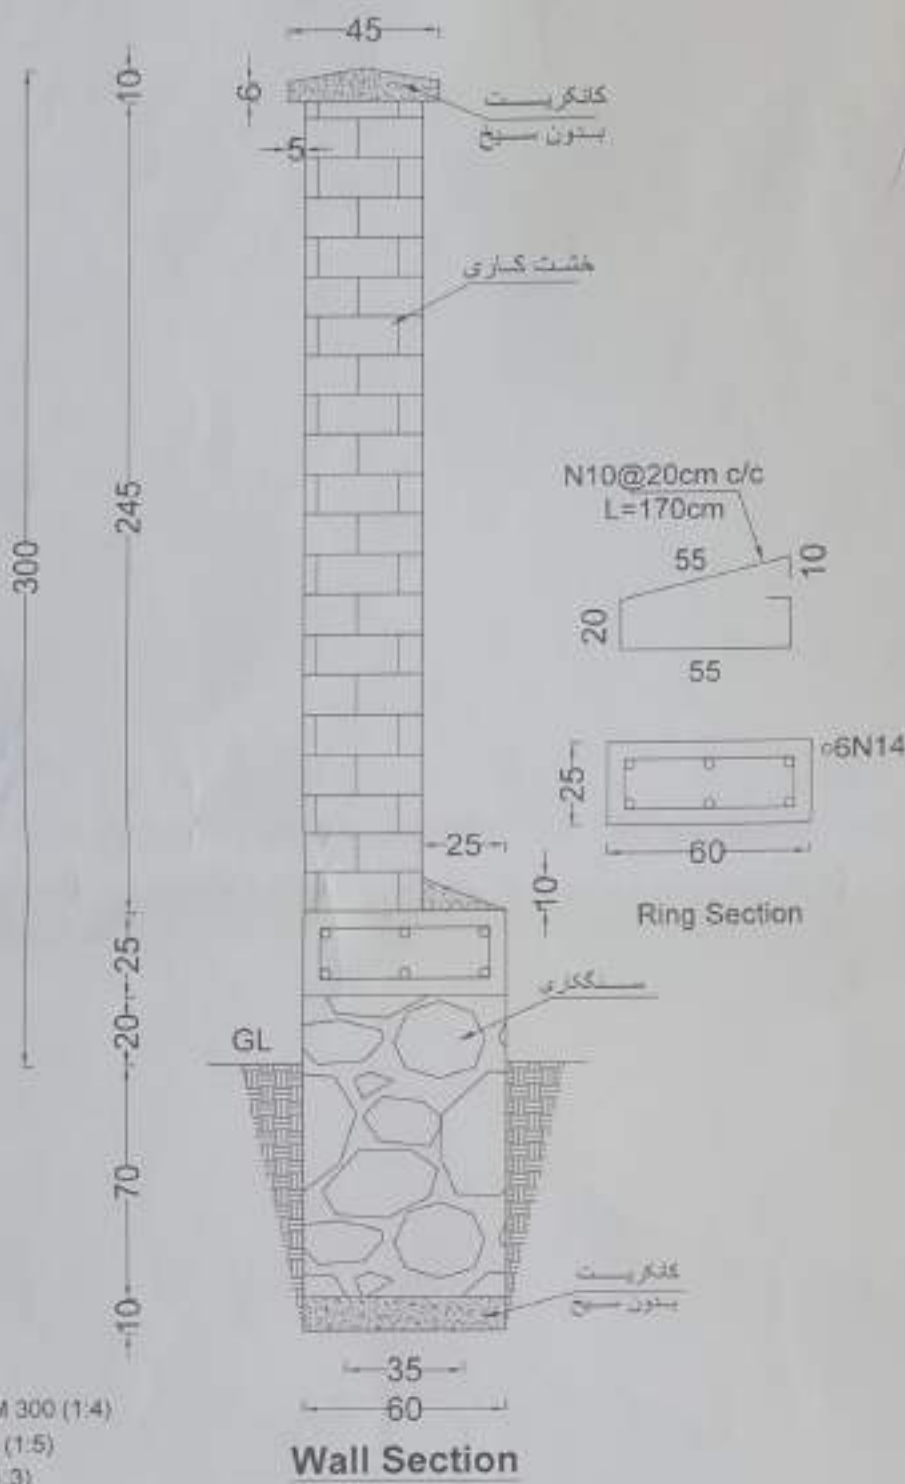

Note  
 P.C.C=M 150 (1:2:4)  
 R.C.C=M 200 (1:1.5:3)  
 Stone masonry mortar=M 300 (1:4)  
 Plastering mortar=M 250 (1:5)  
 Pointing mortar=M 400 (1:3)

**Wall Section**

<b>MINISTRY OF DEFENSE</b> CONSTRUCTION PROPERTY MANAGEMENT DEPARTMENT (ENGINEERING SECTION)				Drawing Title	PROJECT NAME	Drawing Title	Section
						Sheet No:	5001
DRAWING BY:	DESIGNED BY:	CHECKED BY:	Engineer Director BY:	Structure:	۲-۹-۵-۵	Date:	1445/8/
ENG.A.Saber	ENG.A.Saber	ENG.M.Sowab	(Eng.Azizullah(Safai))			Scale:	Not to scale


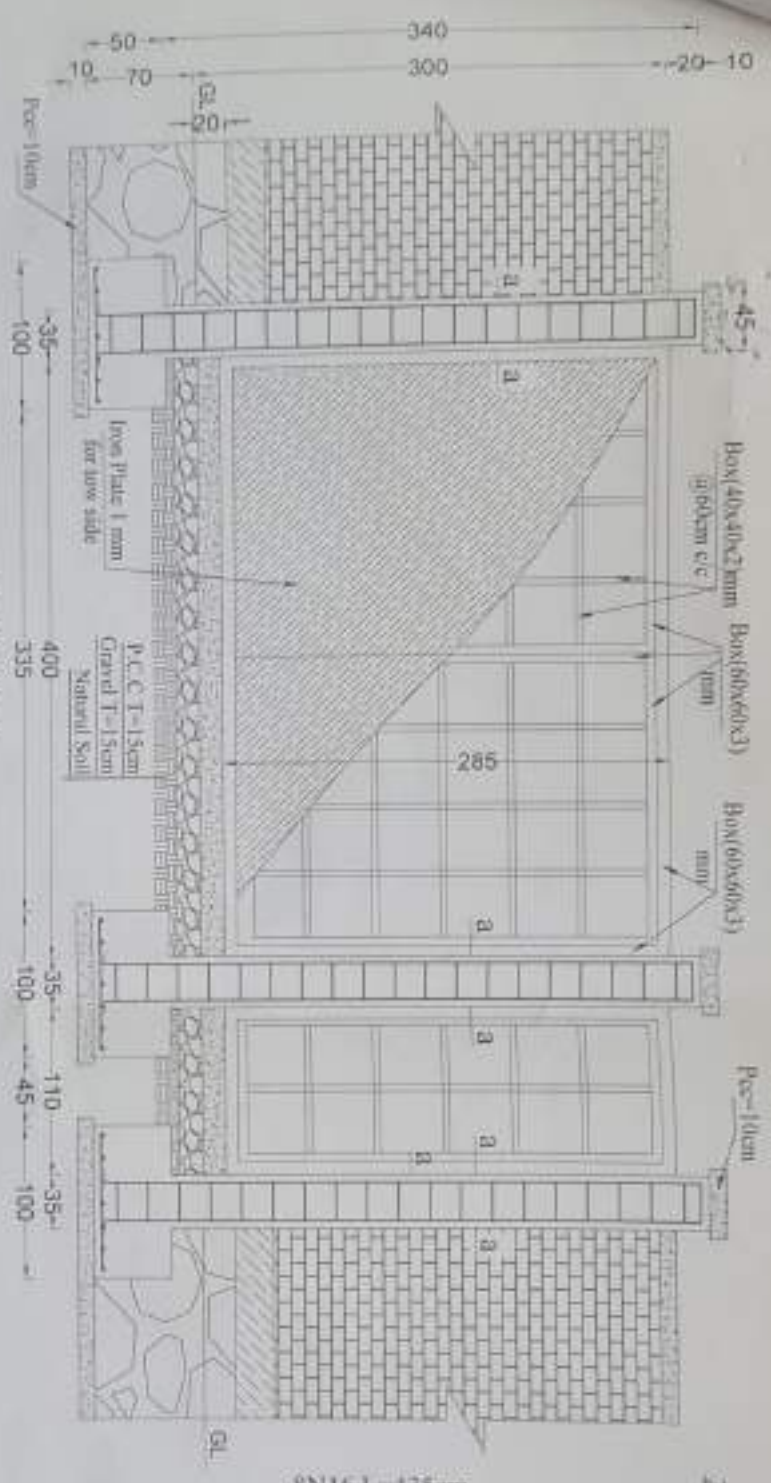


Section(A-A)



Brick masonry Wall & Door Plan

Note  
 RCC=M200kg/cm<sup>2</sup>  
 PCC=M150kg/cm<sup>2</sup>  
 Stone masonry=M300  
 Plaster=M250  
 All dimension are with cm

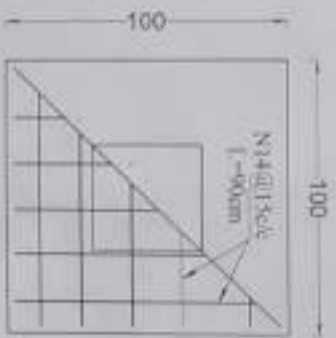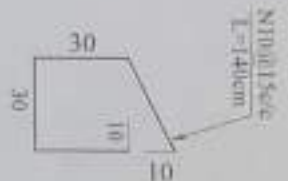


MINISTRY OF DEFENSE

DRAWING BY		DESIGNED BY		CHECKED BY		APPROVED BY		DATE		SCALE	
[Signature]		[Signature]		[Signature]		[Signature]		14/15		Not to scale	
PROJECT NAME		DRAWING TITLE		SHEET NO.		DATE		SCALE		NOT TO SCALE	
First Floor Brick masonry Wall		Drawing Title		Sheet No.		Date		Scale		Not to scale	




Scale: 1:200  
 RECC: M2000 System  
 RCC: M2000 System  
 FT: M2000 System  
 Stone Masonry: M2000 System  
 Brick Masonry: M2000 System  
 Plastering: M2000 System  
 Paint: M2000 System  
 Compound: M2000 System  
 Capacity of Soil: 1.2 kg/cm<sup>3</sup>

## Slab Reinforcement Plan

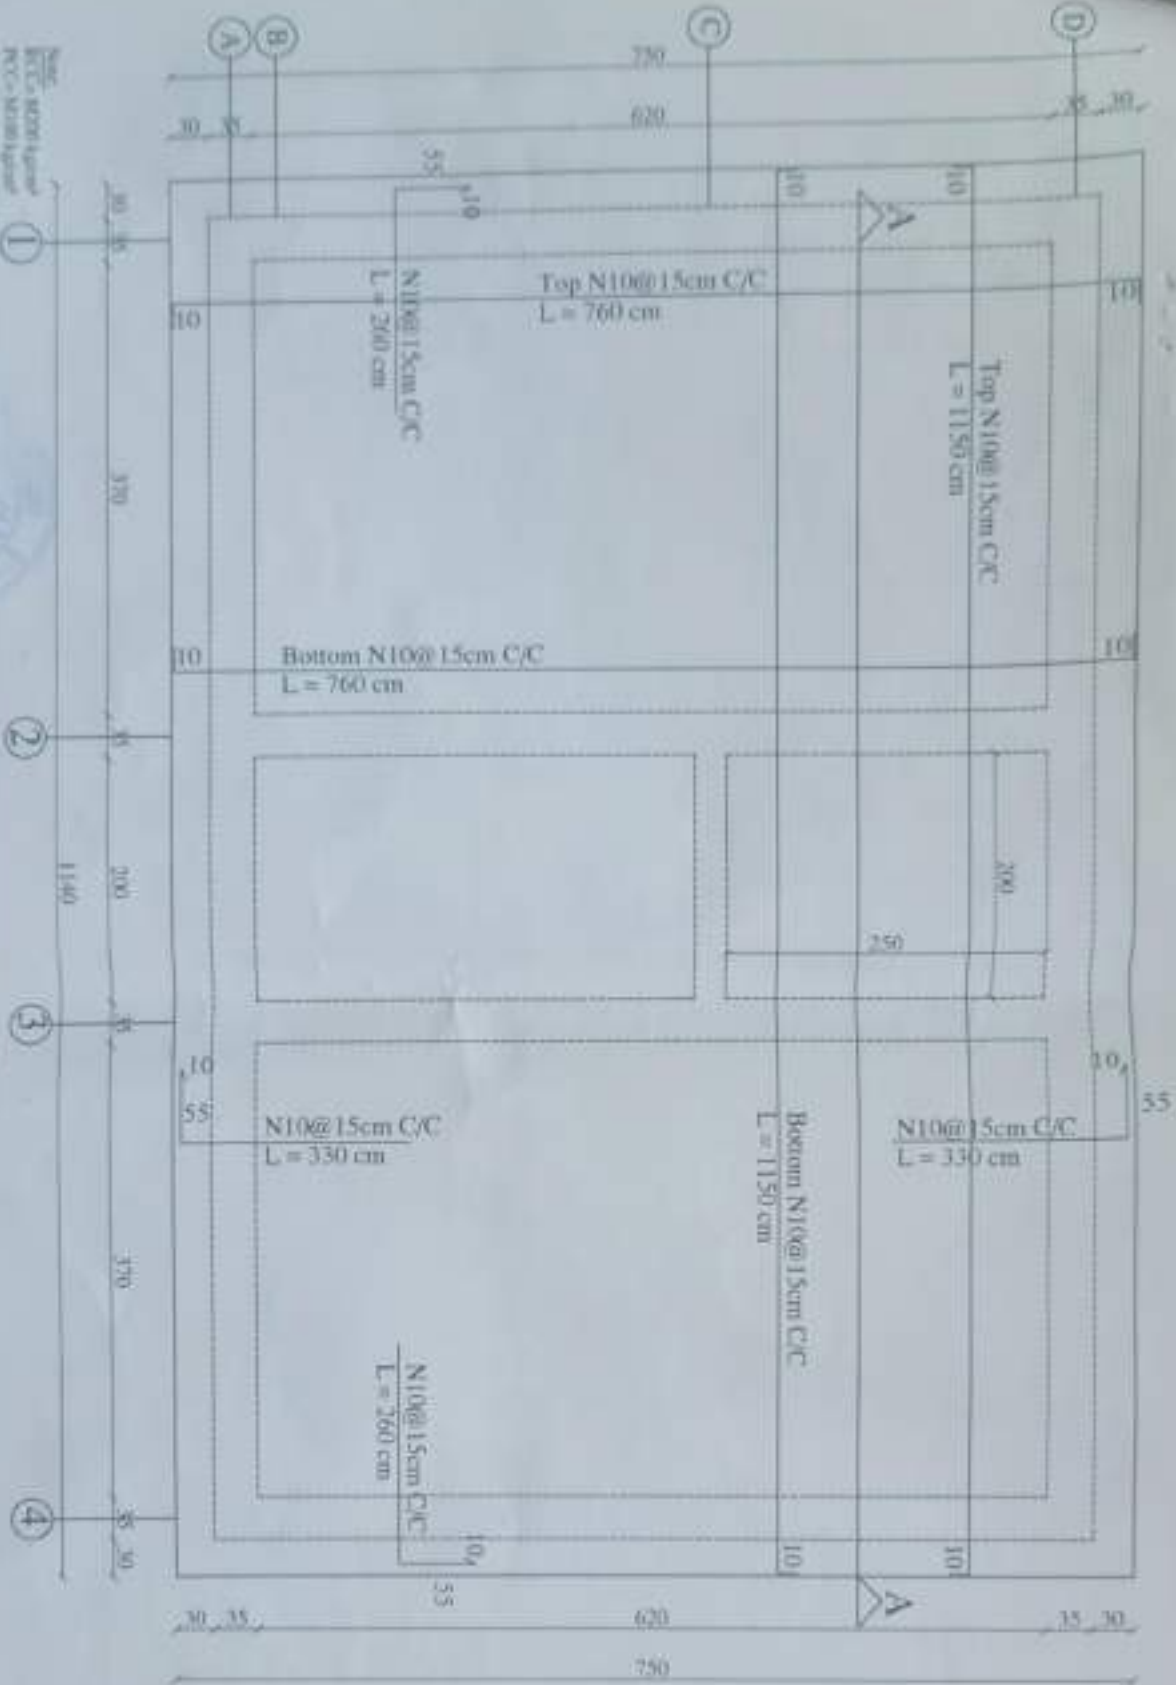

<b>MINISTRY OF DEFENSE</b>				<b>PROJECT NAME</b>  قسمة و ی قیل کسریه ۳-۹-۲۰۲۰	Drawing Title	Slab Reinf. Plan
CONSTRUCTOR PROPERTY MANAGEMENT DEPARTMENT (ENGINEERING SECTION)					Sheet No	4/4
Drawing By:	Designed By:	Checked By:	Engineering Director:		Date	1445/8/3
Eng. Abdul Salam	Eng. Abdul Salam	<del>Eng. M. Saleh</del>	Eng. Anzlati Saleh		Scale	As Shown

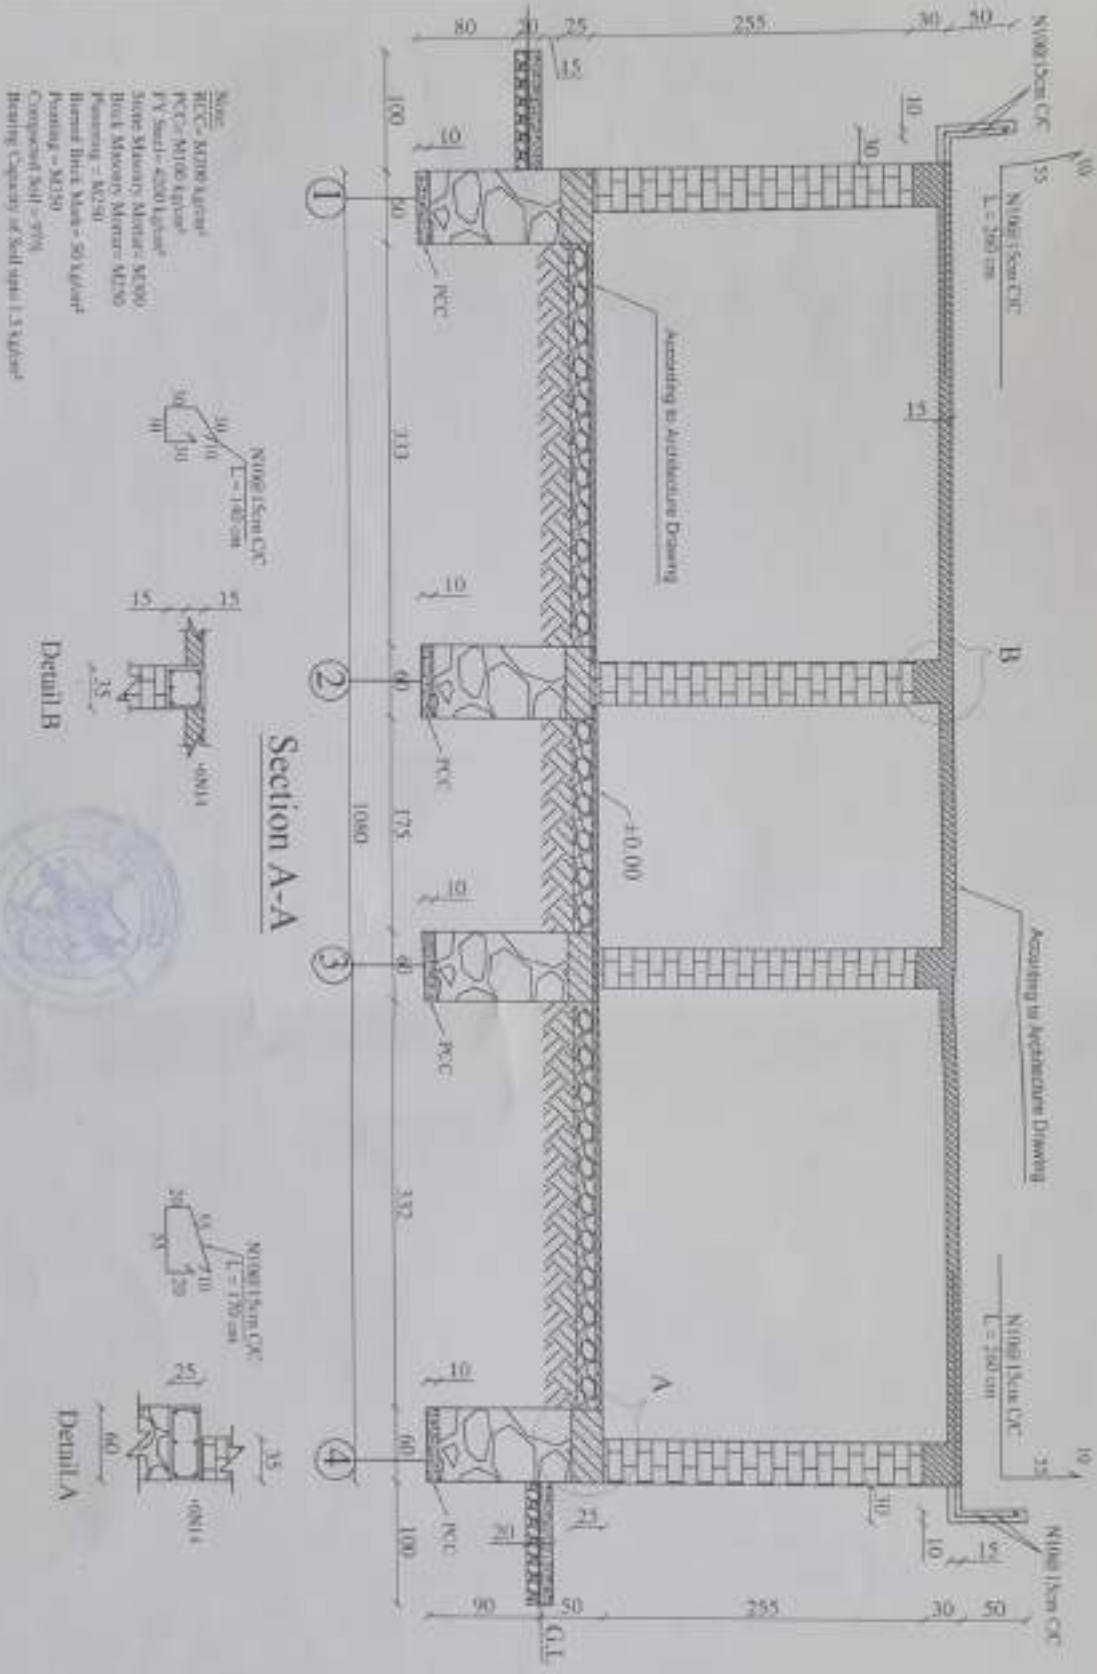

Note:  
 RCC - M20 Concrete  
 FV Sand - 4200 kg/m<sup>3</sup>  
 Stone Masonry Mortar - M7.5  
 Brick Masonry Mortar - M2.5  
 Blended Brick Blocks - 50 kg/m<sup>2</sup>  
 Finishing - M2.5  
 Compacting Sand = 70%  
 Bearing Capacity of Soil upto 1.5 kg/cm<sup>2</sup>



**MINISTRY OF DEFENSE**

CONSTRUCTION PROPERTY MANAGEMENT DEPARTMENT (ENGINEERING SECTION)


Drawing By:	Designed By:	Checked By:	Engineering Director:
Eng. Abdel Sator	Eng. Abdel Sator	Eng. M. Younis	Eng. Amr (Abd. Sator)

**PROJECT NAME**

قسم 30  
 يويل كويت  
 2019-0-0

Drawing Title	Section
Sheet No	3/4
Date	1445/8/3
Scale	As Shown

Foundation Plan

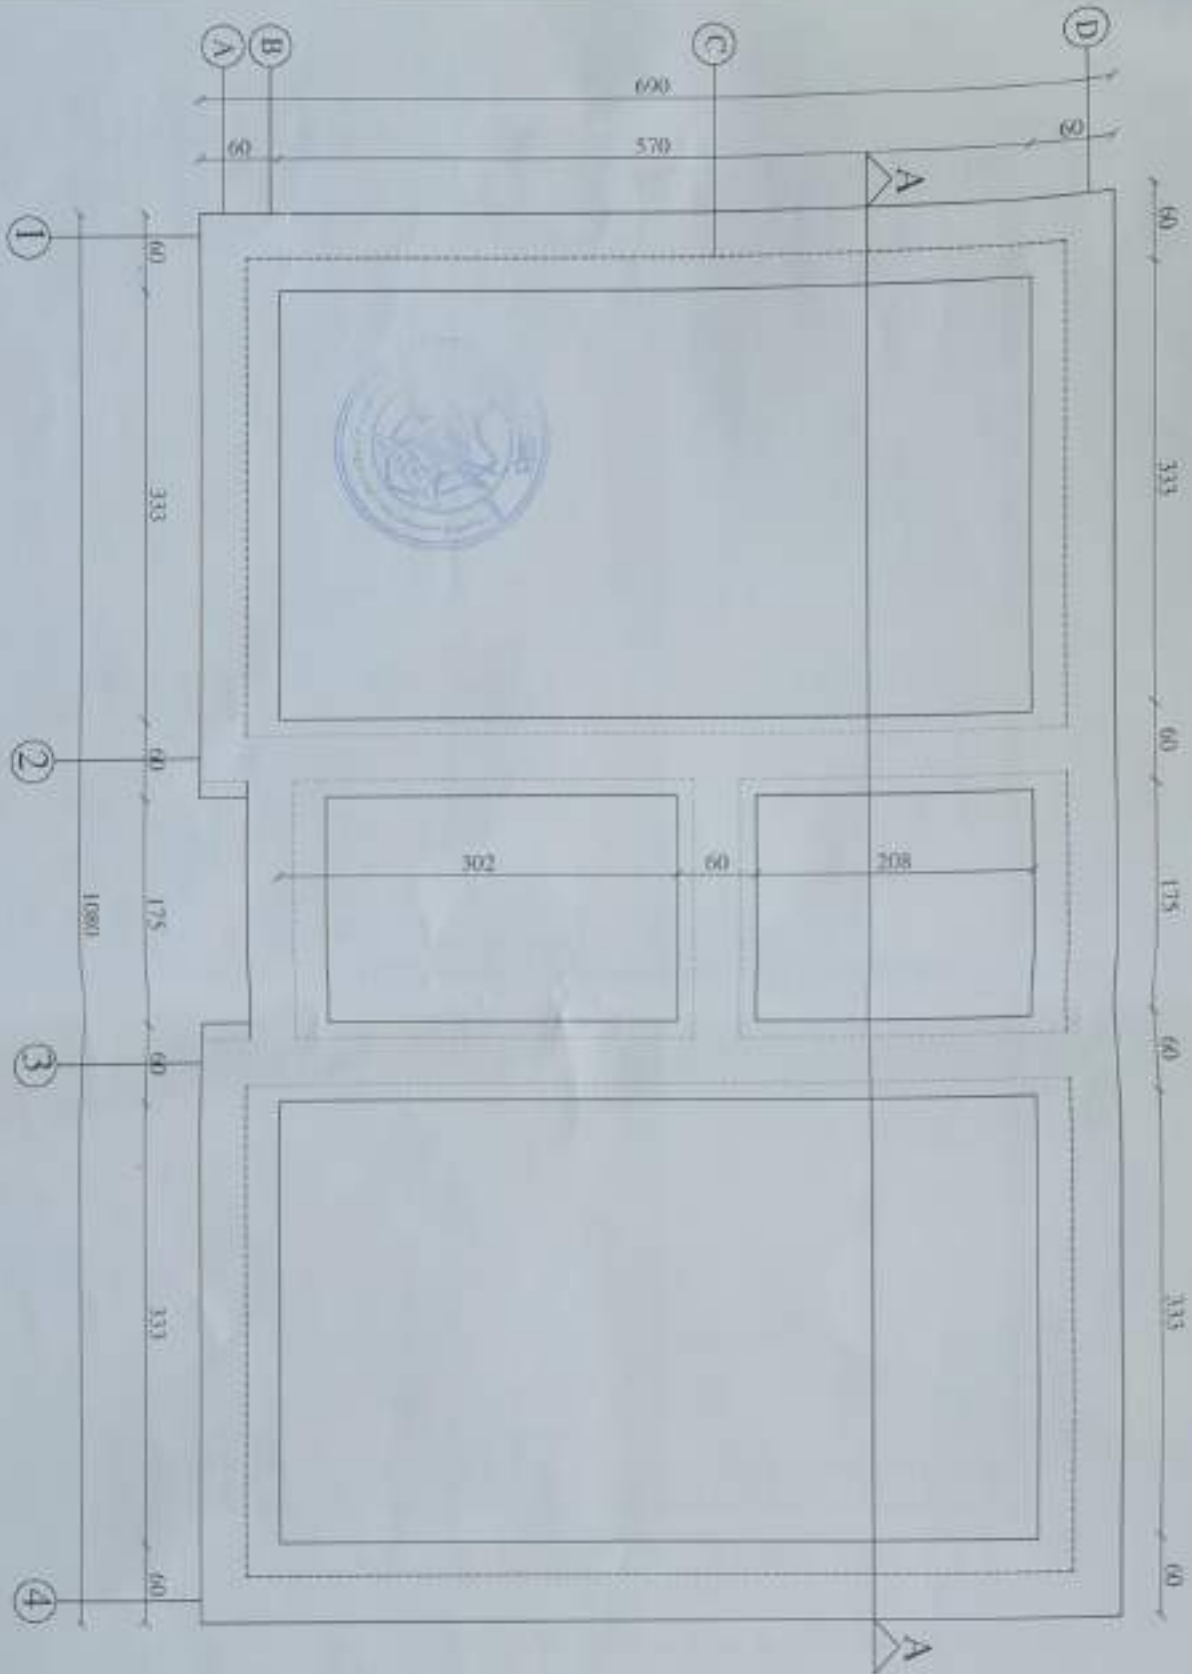

MINISTRY OF DEFENSE



CONSTRUCTION PROPERTY MANAGEMENT DEPARTMENT (ENGINEERING SECTION)

PROJECT NAME

Drawing Title

Foundation

Drawing By: Eng. Abdul Salwa  
 Designed By: Eng. Abdul Salwa  
 Checked By: Eng. M. Saad  
 Engineering Director: Eng. Azmalak (Said)

قسم ريد مد  
 ي فون كمييت  
 ٢٠١٥ - ٢٠١٤

Sheet No

2/4

Date

1445/8/3

Scale


As Shown

### هدایات ذیل در ساحت کار رعایت گردند:


- 1- مارک کانکر ریت سیخدار بدون سبب و تمامی مصالح ساختمانی طبق مشخصات نقشه فلتر ساحت عیار گر نیوده و از مایشات لایروازی در زمینه پله داخل اگر داد.
- 2- مقاومت سیخهای گول بسپرخ و رخدار در مطابقت با مشخصات نقشه هلیه و سیله از مایش لایروازی باید تاثیر دیگری داد.
- 3- حداقل طول اتصال (اسپلایس) سیخهای جداگانه رخدار و بسرخ از 50d کم نباشد.
- 4- جعل و ریگ مورداستفاده بدون گرتورخاک و عاری از مواد عضوی باشد.
- 5- آب مورداستفاده بدون نوز آب نامکرات و روغنات باشد.
- 6- آب دهی کانکر ریت و انواع معموره ها که در ترک سبب مصالح الهاممنت موجود نباشد به طور منظم الی (28) نباید به روز صورت گیرد.
- 7- در فصل های سرما و گرما باید کانکریت و تمامی مصالح ساختمانی از تاثیرات منفی گرماسو ما محافظه گردند.
- 8- درجه حرارت مناسب کانکر ریت ریزی از (15-25°C) بوده که در پر و سه های کاری کانکر ریت ریزی باید رعایت گردند.
- 10- در درجه حرارت کمتر از (5°C+) کانکر ریت ریزی بدون تاثیر ایستدانی محافظتوی محاز نباشد.
- 11- در درجه حرارت پست ایستر از (0°C) اجباب میسر است علاوه از تاثیر ایستدانی محافظتوی یک مقدار موالکیمیاری ضعیف (استریم کننده تعامل کیسواوی) استفاده به وزن بسخت و درجه حرارت منفی طبق نورم ها و قواعد ساختمانی در ترک سبب مصالح ساختمانی علاوه گردند.
- 13- قالب بندی اجزای اساسی ساختمان حداقل باید به مدت 14 شبانه روز از ایستون بلرگتاری سپری نماید.
- 14- مقاومت نوره سبتی خاک برای محاسبه تهه ایها (1.5kN/cm<sup>2</sup> qa) بر نظر گرفته شده است بر مسوز نیکه خاک محل مقاومت ضعیف تر داشته باشد. در انجینیر بر اقیب کننده و شرکت قرار داده شده مکلف است جهت لیزر آن مجدداً به ایها مدیریت لایروازی را در جریان بگذارد.
- 15- پیش بر نامورات بخش عناصر سر لاری طبق مشخصات نقشه هلیه مسوزت گرتورخاک به صورت عموم برای عناصر اساسی ساختمان رعایت حدامسوزی موارد ذیل حتمی میباشد:  
:العب، ضخامت بجهه و لاندگی لیزر از 4ملی کمتر باشد.  
به ضخامت اجزای و لاندگی شونده لیزر از 4ملی کمتر باشد.  
به طول ضخامت بجهه و لاندگی لیزر از 20 میلی کمتر باشد.  
تعماری عناصر ساختمانی فلزی باید مسترد رنگ زده شوند.  
بخاطر همین شرايط مناسب کاری همه پرسوزن در ساحت کار باید مابس با ایوانی نورم محافظتوی بوده و تخفیف بخطر را رعایت کنند.



MINISTRY OF DEFENSE	
OPERATIONAL PROJECTS ADMINISTRATION	PROGRAMS SECTION
Working File No. 103	Project No. 103
File Code No.	File Code No.
Project Name	PROJECT NAME
1445003	1445003
Scale	Scale
41 Sheet	41 Sheet

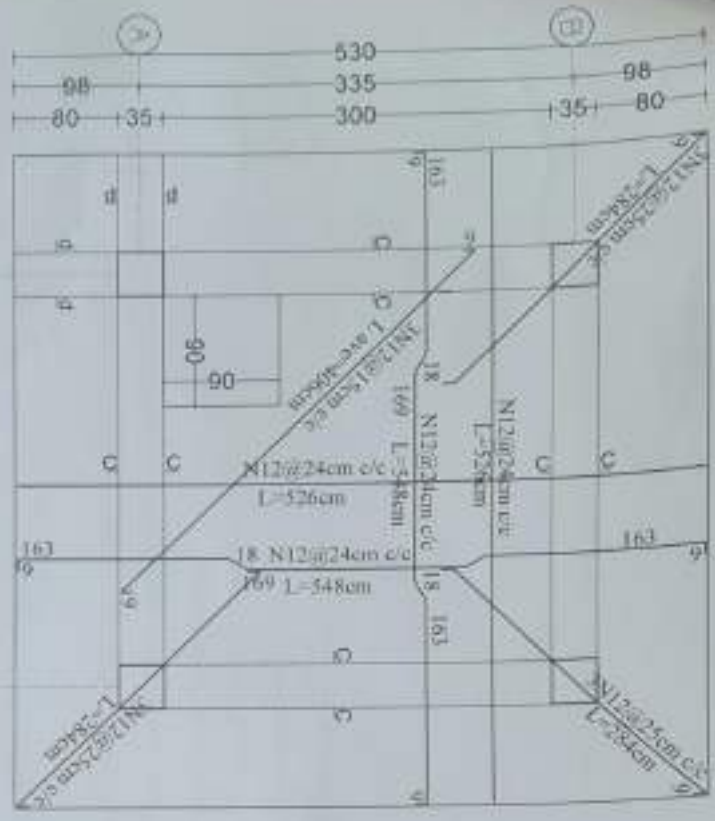

First Floor Reinforcement slab

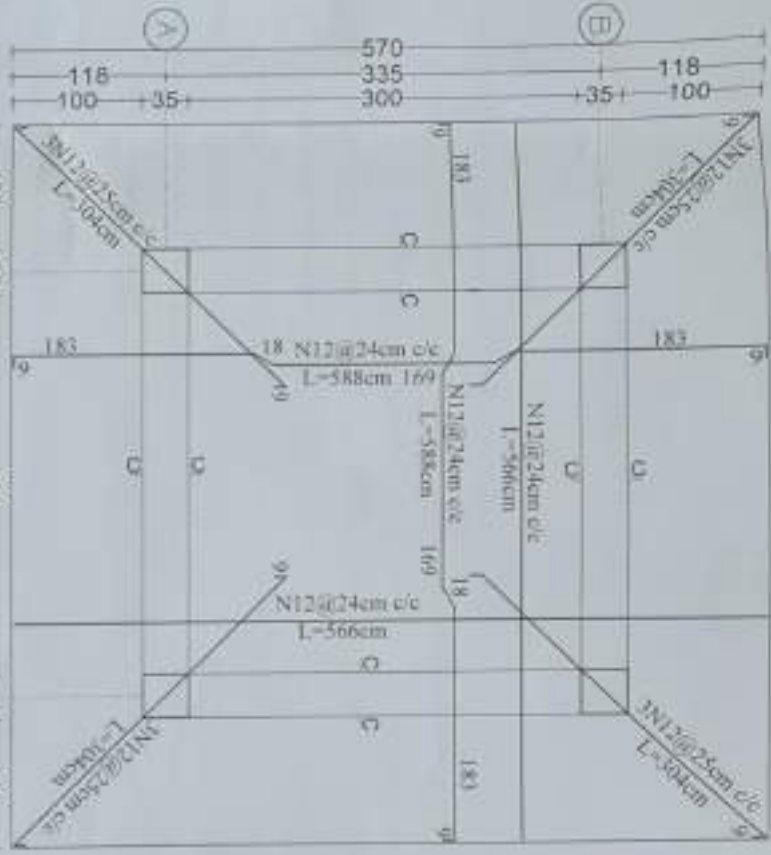


Second Floor Reinforcement slab

Note:  
 R.C.C-M200 (1:1.5:3)  
 Steel (N) A-III fy=4200kg/cm<sup>2</sup>  
 P.C-C-M100 (1:1.5:3)  
 Brick Mortar=50kg/cm<sup>2</sup>  
 Stone Masonry Mortar=M100  
 Brick Masonry Mortar=M250 (1:5)  
 Plastering Mortar=M250 (1:5)  
 Bearing Capacity of soil up to 1.20kg/cm<sup>2</sup>  
 All Dimension are in cm

F Floor Parapet Detail

Sec Floor Parapet Detail

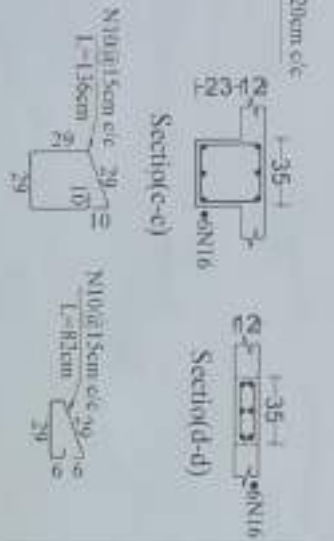



**MINISTRY OF DEFENSE**

CONSTRUCTION PROPERTY MANAGEMENT DEPARTMENT (ENGINEERING SECTION)

DRAWING BY: ENG. Abdul Sabor	DESIGNED BY: ENG. Abdul Sabor	CHECKED BY: ENG. R. Saad	Engineer Director BY: <i>[Signature]</i>
---------------------------------	----------------------------------	-----------------------------	---

DEPARTMENT Structure	PROJECT NAME Guard Tower 5-9-20-0
-------------------------	---

Drawing Title: Stair&Slab Rein	Sheet No: S003
Date: 1444/7/29	Scale: Not to scale

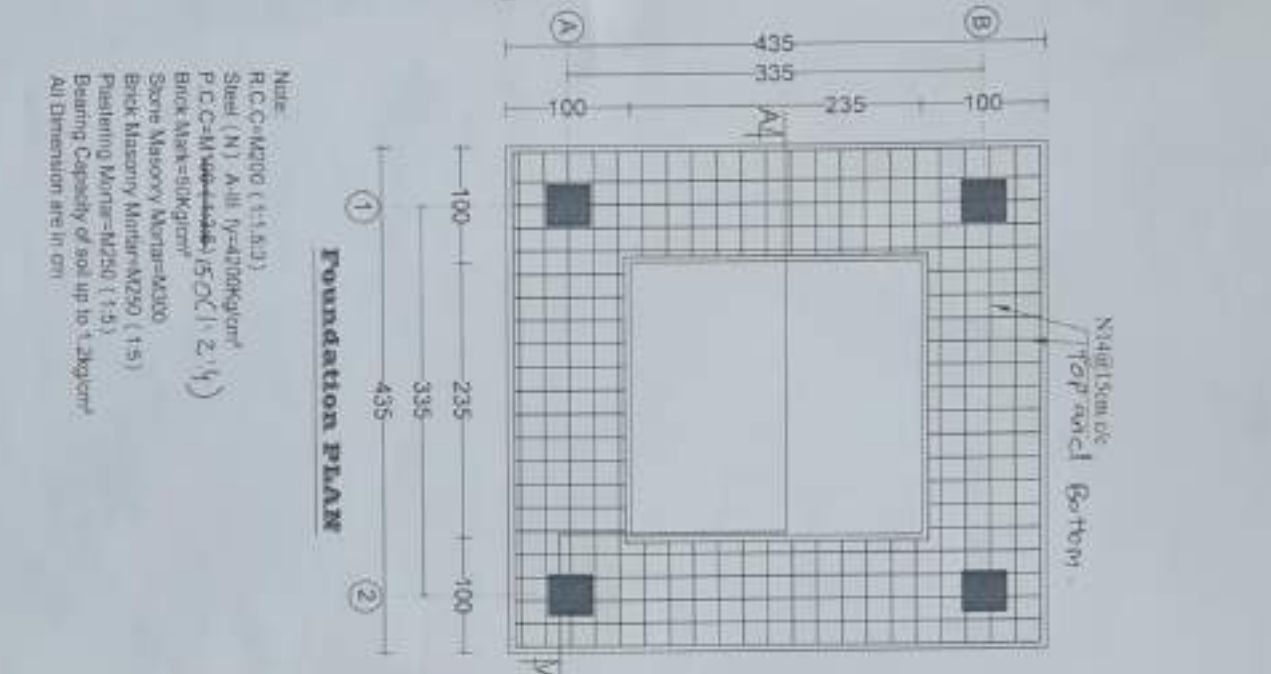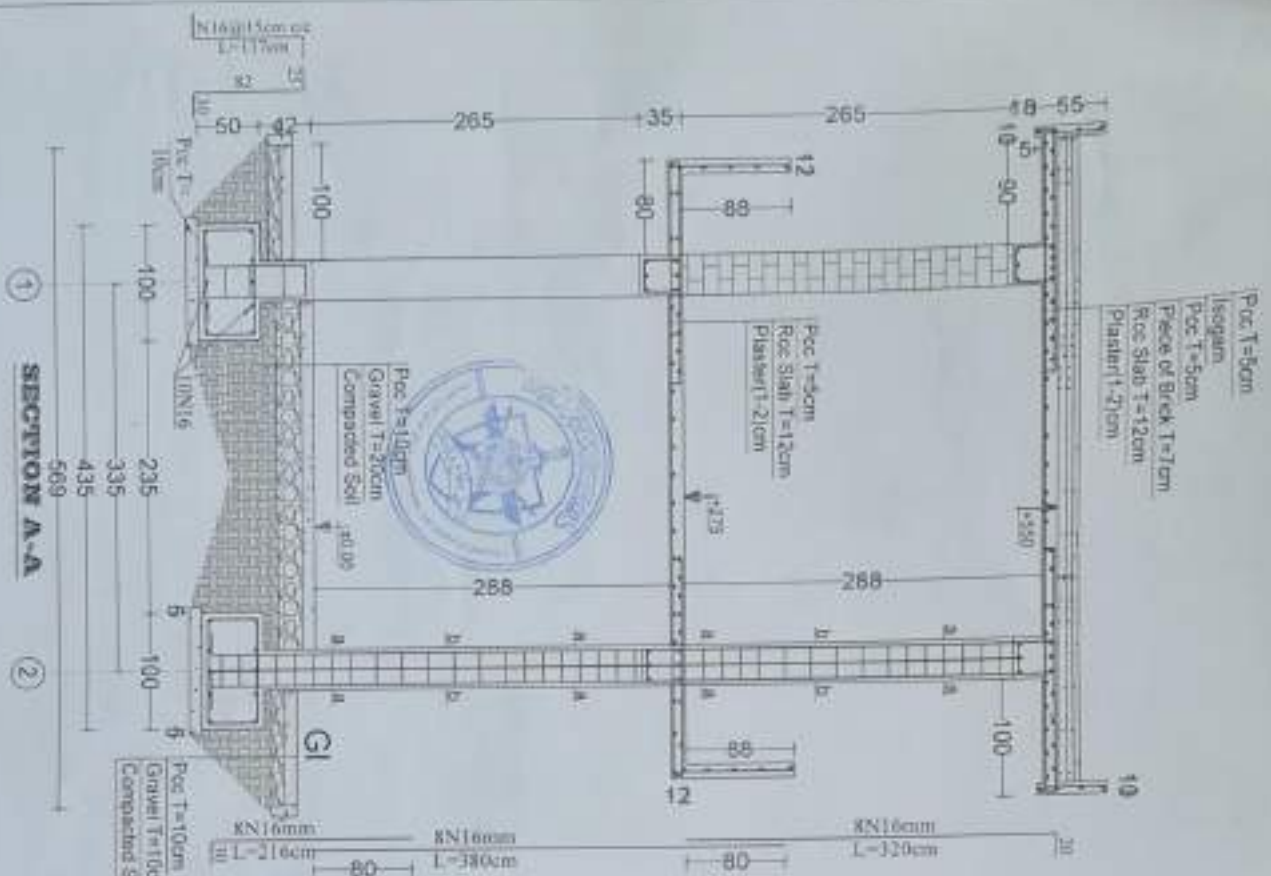

- NOTE**
- R/C-C=M200 (1:1.5:3)
  - Steel (N) A-III (Y=4200kg/cm<sup>2</sup>)
  - P/C-C=M100 (1:3:6) / 50C (1:2:4)
  - Brick Mark=500kg/cm<sup>2</sup>
  - Stone Masonry Mortar=M200
  - Brick Masonry Mortar=M250 (1:1)
  - Plastering Mortar=M250 (1:1)
  - Bearing Capacity of soil up to 2.0kg/cm<sup>2</sup>
  - All Dimension are in cm

**FOUNDATION PLAN**

<b>MINISTRY OF DEFENSE</b> CONSTRUCTION PROPERTY MANAGEMENT DEPARTMENT ENGINEERING SECTION				DEPARTMENT	PROJECT NAME	Drawing Title	Stair&Slab Reinf
						Sheet No:	S002
DRAWING BY:	DESIGNED BY:	CHECKED BY:	Expanser Director BY:	Signature	Guard Tower	Date:	1444/7/26
ENG.Ahmad Zia	ENG.Ahmad Zia	ENG.M.Sawab			1-9-0-0	Scale:	Not to scale