



امارت اسلامی افغانستان  
وزارت دفاع ملی  
معاونیت تامینات تکنالوژی و لوژستیک  
ریاست تدارکات  
مدیریت تدارکات امور ساختمانی  
شرطنامه معیاری تدارک امور ساختمانی کوچک

پروژه تهیه مواد و اجرای احجام پروسه کاری امورات ساختمانی شبکه برق و شبکه  
آبرسانی اعمار تشناب و حمام برای پوسته های قوماندانی کندک، ب، محافظت ریاست  
الوزرا واقع کتابخانه عامه، چهاراهی آریانا لیسه امانی ولیسه استقلال از بابت سال مالی  
۱۴۰۳

آدرس مکمل اداره:	ریاست تدارکات واقع گارد سابقه خواجه بغراناحیه ۱۵ شهر کابل
شماره داوطلبی:	وزارت دفاع ملی-۱۴۰۳-امور ساختمانی-۰۱۱۴-۲۲۴۱۶
روش تدارکاتی:	داوطلبی باز
نوع قرارداد:	پرداخت به اساس فی واحد
بودجه:	کود(۲۵۱۰۵) بودجه عادی سال مالی ۱۴۰۳ {اختیاری از فند دولتی.
تعداد بخش ها:	شامل یک لات (حصه)
نوت:	داوطلب مکلف است تا بعد از مطالعه شرطنامه خصوصی و لایحه کارآفر خویش را ارانیه نماید.
تاریخ صدور:	{ / عقرب / ۱۴۰۳ }

## محتویات

### مقدمه

قسمت اول: دستور العمل برای داوطلبان

قسمت دوم: صفحه معلومات داوطلبی

قسمت سوم: فورمه های داوطلبی

قسمت چهارم: شرایط عمومی قرارداد

قسمت پنجم: شرایط خاص قرارداد

قسمت ششم: مشخصات

قسمت هفتم: نقشه ها

قسمت هشتم: بل احجام کاری

قسمت نهم: فورمه های قرارداد و تضمینات

## مقدمه

این شرطنامه معیاری توسط اداره تدارکات ملی طبق اسناد مشابه معیاری داوطلبی مورد استفاده نهاد های چند جانبه انکشافی بین المللی ترتیب گردیده و توسط ادارات تدارکاتی در تدارک امور ساختمانی کوچک که قیمت تخمینی تدارکات الی (500) میلیون افغانی بوده و با استفاده از وجوه عامه<sup>1</sup> تمویل می گردند در روش های تدارکات داوطلبی باز، مقید، و تدارکات از منبع واحد مورد استفاده قرار می گیرد.

این شرطنامه در روشنی احکام قانون و طرز العمل تدارکات ترتیب گردیده و در صورت مغایرت میان قانون و طرز العمل تدارکات و مفاد این شرطنامه به قانون و طرز العمل استناد می گردد.

با انفاذ این شرطنامه، شرطنامه معیاری تدارک اجناس منضمه متحدالمال شماره PPU/C024/1388 صادره واحد پالیسی تدارکات اسبق وزارت مالیه ملغی شمرده شده و قابل استفاده نمی باشد.

ادارات تدارکاتی می توانند به پیروی از حکم جزء 2 ماده چهارم قانون تدارکات، در تدارکات که توسط موسسات تمویل کننده تمویل می گردند از اسناد معیاری داوطلبی آن موسسات استفاده به عمل آورند.

نقل این شرطنامه از مراجع ذیل قابل دریافت می باشد:

ریاست عمومی اداره امور امارت اسلامی افغانستان  
اداره تدارکات ملی  
ریاست پالیسی تدارکات  
قصر مرمرین، کابل، افغانستان

[www.npa.gov.af](http://www.npa.gov.af)

---

<sup>1</sup> وجوه عامه عبارت از پول یا سایر دارائی های مالی و عایدات اداره است که در ماده هشتم قانون اداره امور مالی و مصارف عامه تصریح گردیده که شامل هرگونه منابع مالی مناسب به اداره با طی مراحل بودجوی و همچنان سایر وجوه بودجوی به شمول هزینه های کمکی و اعتبارات پولی که در اختیار اداره گذاشته می شود، می باشد.



<p>3.5 داوطلب، قراردادی و قراردادی فرعی مکلف است، زمینه تفتیش و بررسی حسابات، یادداشت ها و سایر اسناد مربوط به تسلیمی آفر و اجرای قرارداد را توسط مفتشین موظف از جانب اداره فراهم نماید.</p>	
<p>4.1 داوطلب و شرکای وی میتوانند تابعیت هرکشوری را با رعایت محدودیت های مندرج <b>صفحه</b> <b>معلومات داوطلبی</b> داشته باشند. در صورت که داوطلب، قراردادی و قراردادی فرعی، ساکن، تبعه و یا ثبت در یک کشور بوده و یا مطابق قوانین همان کشور فعالیت نماید، تبعه همان کشور محسوب می گردد.</p> <p>4.2 داوطلب نباید تضاد منافع داشته باشد، داوطلب با یک یا بیشتر جوانب این داوطلبی تضاد منافع دارد اگر بصورت مستقیم یا غیر مستقیم با شرکت یا طرف که طرح، مشخصات و سایر اسناد مربوط این تدارکات را ترتیب نموده و یا با شخص که منحصی مدیر پروژه تحت این داوطلبی پیشنهاد شده باشد ارتباط داشته باشد. داوطلب که تضاد منافع داشته باشد غیر واجد شرایط پنداشته می شود. شرکت یا شخص که توسط اداره، موظف به ارائه خدمات مشورتی در ترتیب و نظارت امور ساختمانی گردیده و همچنین شرکت های متعلق به آن در این داوطلبی غیر واجد شرایط پنداشته می شوند.</p>	<p>ماده 4 - داوطلب واجد شرایط</p>
<p>4.3 اداره نمی تواند قرارداد را با داوطلب محروم شده و یا تحت محرومیت عقد نماید. لست داوطلبان محروم شده و تحت محرومیت از وبسایت اداره تدارکات ملی قابل دریافت می باشد.</p> <p>4.4 داوطلب مکلف است شواهد و مدارک تثبیت اهلیت خویش را مطابق مندرجات <b>صفحه معلومات داوطلبی</b> ارائه نماید.</p>	
<p>5.1 تمام داوطلبان شرح اولیه شیوه کاری پیشنهادی و جدول امور ساختمانی بشمول نقشه ها و چارت های مورد نیاز را در <b>قسمت 3 فورمه های داوطلبی</b>، ارائه می نمایند.</p> <p>5.2 در صورت انجام ارزیابی قبلی اهلیت داوطلبان، عقد قرارداد صرف با داوطلبان موفق در ارزیابی قبلی اهلیت صورت می گیرد. داوطلبان موفق در ارزیابی قبلی اهلیت معلومات تجدید شده در مورد اهلیت خویش و یا استمرار اهلیت ارزیابی شده را در روز تسلیمی آفر ارائه می نمایند. تجدید یا تأیید استمرار اهلیت در <b>قسمت 3</b> درج میگردد.</p>	<p>ماده 5 - اهلیت داوطلب</p>
<p>5.3 در صورت عدم راه اندازی ارزیابی قبلی اهلیت داوطلبان، داوطلبان معلومات و اسناد ذیل را بر علاوه اسناد مندرج اجزای 2، 3، 4، 5 و 6 فقره (2) حکم هفدهم طرز العمل تدارکات شامل <b>قسمت 3</b> می نمایند. مگر اینکه در <b>صفحه معلومات داوطلبی</b> طور دیگر تذکر رفته باشد:</p> <p>1- نقل اصلی اسناد که نشان دهنده وضعیت حقوقی، محل ثبت، آدرس تجاری و نوع فعالیت داوطلب باشد؛</p> <p>2- صلاحیت نامه کتبی مهر و امضا شده؛</p> <p>3- ارزش مجموعی امور ساختمانی اجرا شده در 5 سال گذشته؛</p> <p>4- تجربه کاری با ماهیبت و اندازه مشابه در پنج سال گذشته و جزئیات امور ساختمانی زیر کار و یا قرارداد شده با ذکر طرف قرارداد که می توان برای معلومات بیشتر با وی تماس گرفت.</p> <p>5- اقلام عمده تجهیزات ساختمانی پیشنهاد شده برای اجرای این قرارداد؛</p> <p>6- اهلیت و تجارب کارمندان مدیریت ساحه و پرسونل تخنیکی که برای اجرای این قرارداد اختصاص داده می شود؛</p> <p>7- گزارش وضعیت مالی داوطلب مانند گزارش تفتیش یا بیانیه مفاد و ضرر یا اظهار نامه</p>	

<p>تصفیه مالیاتی در (5) سال گذشته؛</p> <p>8- مدارک که نشان دهنده موجودیت سرمایه دورانی کافی نزد داوطلب برای اجرای این قرارداد (دسترسی به اعتبارات (قرضه) و سایر منابع مالی قابل دسترس)، که بدون شمولیت پیش پرداخت قابل اجرا تحت این قرارداد بشتر از سایر تعهدات مالی داوطلب برای سایر قرارداد ها و آفر های ارائه شده باشد.</p> <p>9- معلومات در مورد دعاوی در جریان و یا اختتام یافته در پنج سال اخیر که داوطلب در آن دخیل بوده باشد بشمول طرفین دعوی، مبلغ تحت منازعه و احکام صادره در مورد.</p> <p>10-معلومات در مورد اعطای قرارداد فرعی</p>	
<p>5.4 در صورت که داوطلب شرکت مشترک (JV) دو یا بیشتر شرکت باشد، داوطلب مشترک مکلف به رعایت موارد زیر می باشد. مگر اینکه در <b>صفحه معلومات داوطلبی</b>، طور دیگر تذکر رفته باشد:</p> <p>1- آفر شامل معلومات مندرج بند 3 ماده 5 این <b>دستور العمل</b> برای هر شریک مشترک باشد؛</p> <p>2- آفر بمنظور الزامیت قانونی آن توسط تمام شرکا مهر و امضا شده باشد؛</p> <p>3- تمامی شرکا بصورت مشترک مسؤل تطبیق قرارداد مطابق شرایط آن می باشند؛</p> <p>4- یکی از شرکا منحصیث شریک اصلی معرفی گردیده و مسؤل قبول مسؤلیت ها و پذیرش رهنمود ها به نمایندگی از سایر شرکا می باشد؛</p> <p>5- اجرای قرارداد بشمول پرداخت با شریک اصلی صورت میگیرد؛</p> <p>6- نقل موافقتنامه شرکت مشترک که توسط شرکا امضا گردیده است.</p>	
<p>5.5 جهت واجد شرایط شناخته شدن برای اعطای قرارداد، داوطلب باید معیار های اهلیت ذیل را دارا باشد. مگر اینکه در <b>صفحه معلومات داوطلبی</b> طور دیگر تذکر رفته باشد:</p> <p>1- حجم معاملات در سکتور ساختمانی در خلال مدت مندرج <b>صفحه معلومات داوطلبی</b>؛</p> <p>2- تجربه منحصیث قراردادی اصلی در امور ساختمانی در حد اقل تعداد قرارداد های ساختمانی با اندازه، ماهیت و پیچیدگی معادل در میعاد مندرج <b>صفحه معلومات داوطلبی</b> (بمنظور مطابقت با این معیار داوطلب باید حد اقل (70) فیصد امور ساختمانی را تکمیل نموده باشد) قرارداد که تحت دعوا بوده و مبلغ تحت منازعه بیشتر از (10) فیصد قیمت قرارداد باشد، نمی تواند منحصیث تجربه مد نظر گرفته شود؛</p> <p>3- یک پلان دسترسی (مالکیت و اجاره) به موقع تجهیزات مورد نیاز مندرج <b>صفحه معلومات داوطلبی</b>؛</p> <p>4- داشتن یک مدیر قرارداد با (5) سال تجربه کاری در امور ساختمانی با ماهیت مشابه بشمول حد اقل (3) سال تجربه کاری منحصیث مدیر؛</p> <p>5- دارایی های سیال و یا انواع اعتبارات (قرضه) که کمتر از مبلغ تذکر رفته در <b>صفحه معلومات داوطلبی</b> نباشد و بیشتر از تعهدات مالی داوطلب برای سایر قرارداد ها بدون شمولیت پیش پرداخت قابل اجرا تحت این قرارداد باشد؛</p> <p>استمرار دعاوی یا استمرار صدور فیصله حکمیت بر علیه داوطلب یا شریک داوطلب مشترک در گذشته منجر به فاقد اهلیت شمرده شدن داوطلب شده می تواند.</p>	

<p>5.6 برای مطابقت با حد اقل معیارات اهلیت مندرج جز 1 بند 5 ماده 5 این دستورالعمل، ارقام اهلیت هر شریک شرکت مشترک باهم جمع می گردد و مجموع ارقام اهلیت شرکا 100 فیصد معیار اهلیت را تکمیل نماید. هر شریک باید حد اقل (25) فیصد و شریک اصلی حد اقل (40) فیصد معیار های اهلیت را تکمیل نماید. عدم تکمیل شرط بالا منجر به رد آفر شرکت مشترک می گردد. تجربه و منابع قراردادی فرعی در تکمیل معیار ها توسط داوطلب در نظر گرفته نمی شود، مگر اینکه در صفحه معلومات داوطلبی طور دیگر تذکر رفته باشد.</p>	
<p>6.1 هر داوطلب می تواند یک آفر را بصورت انفرادی یا منحصیث شریک شرکت مشترک ارائه نماید. هر گاه داوطلب بیشتر از یک آفر ارائه نموده و یا در بیشتر از یک آفر شریک باشد منجر به رد تمام آفر های که داوطلب در آن اشتراک دارد میگردد. اشتراک منحصیث قراردادی فرعی و آفر بدیل در صورتیکه مجاز باشد از این امر مستثنی است.</p>	<p>ماده 6- هر داوطلب یک آفر</p>
<p>7.1 داوطلب بمصرف خود آفر را تهیه و تسلیم نموده و اداره مسؤلیت چنین مصارف را ندارد.</p>	<p>ماده 7- مصارف داوطلبی</p>
<p>8.1 داوطلب می تواند با قبول مسؤلیت و خطرات مربوط از ساحه کار و محیط و ماحول آن باز دیده نموده و معلومات لازم جهت ترتیب آفر و عقد قرارداد امور ساختمانی را جمع آوری نماید. مصارف بازدید از محل به عهده داوطلب می باشد.</p>	<p>ماده 8- بازدید از ساحه</p>
<p><b>ب. شرطنامه</b></p>	
<p>9.1 این شرطنامه شامل قسمت های ذیل و ضمایم صادره مطابق ماده 11 این دستورالعمل می باشد:</p> <p>قسمت اول: دستور العمل برای داوطلبان</p> <p>قسمت دوم: صفحه معلومات داوطلبی</p> <p>قسمت سوم: فورمه های داوطلبی</p> <p>قسمت چهارم: شرایط عمومی قرارداد</p> <p>قسمت پنجم: شرایط خاص قرارداد</p> <p>قسمت ششم: مشخصات</p> <p>قسمت هفتم: نقشه ها</p> <p>قسمت هشتم: بل احجام کاری<sup>2</sup></p> <p>قسمت نهم: فورمه های قرارداد و تضمینات</p>	<p>ماده 9- مندرجات شرطنامه</p>
<p>10.1 داوطلب می تواند در مورد این شرطنامه معلومات بیشتر را از اداره بصورت کتبی با تماس به آدرس مندرج <b>صفحه معلومات داوطلبی</b> مطالبه نماید، مشروط بر اینکه مطالبه متذکره حد اقل (7)</p>	<p>ماده 10- توضیح شرطنامه</p>

2 در قرارداد های بالمقطع، بل احجام کاری حذف و جدول فعالیت درج گردد.

<p>روز در داوطلبی باز و (4) روز در داوطلبی مقید قبل از میعاد تسلیمی آفرها به اداره مواصلت نموده باشد. اداره در خلال مدت (3) روز کاری در داوطلبی باز و (2) روز کاری در داوطلبی مقید توضیح کتبی را به داوطلب ارسال می نماید. نقل این توضیح به تمام داوطلبانیکه شرطنامه را دریافت نموده اند بدون تذکر منبع درخواست ارسال میگردد.</p> <p>10.2 به منظور توضیح و جواب به سوالات پیرامون مندرجات شرطنامه، در صورتیکه در شرطنامه ذکر شده باشد اداره میتواند، از داوطلب برای اشتراک در جلسه قبل از داوطلبی در محل، تاریخ و وقت مندرج در <b>صفحه معلومات داوطلبی</b>، دعوت نماید.</p> <p>10.3 از داوطلب تقاضا می شود تا در صورتیکه سوال داشته باشد، آنرا بصورت تحریری قبل از تاریخ برگزاری جلسه قبل از داوطلبی به اداره تسلیم نماید.</p> <p>10.4 گزارش جلسه قبل از داوطلبی، به شمول سوالات و جوابات ارائه شده بشمول هر جواب دیگری تهیه شده بعد از جلسه، در مدت حد اکثر (4) روز به تمام داوطلبانیکه شرطنامه را اخذ نموده اند، ارسال میگردد. هر گونه تعدیل شرطنامه در نتیجه جلسه قبل از داوطلبی با صدور ضمیمه شرطنامه در روشنی ماده 11 این دستورالعمل صورت می گیرد.</p>	
<p>11.1 اداره میتواند، در طول میعاد تسلیمی آفرها با صدور ضمیمه شرطنامه را تعدیل نماید.</p> <p>11.2 ضمایم صادره جزء شرطنامه محسوب گردیده و بصورت کتبی به داوطلبانیکه شرطنامه را دریافت نموده اند ارسال میگردد. داوطلبان دریافت ضمیمه را به صورت کتبی تصدیق می نمایند.</p> <p>11.3 اداره می تواند به منظور در اختیار قرار دادن وقت کافی برای داوطلبان جهت تهیه آفر، طی یک ضمیمه میعاد تسلیمی آفرها را در مطابقت با بند 2 ماده 21 این دستورالعمل تمدید نماید.</p>	<p>ماده 11- تعدیل شرطنامه</p>
<b>ج. تهیه آفرها</b>	
<p>12.1 تمام اسناد مربوط آفر به زبان که در <b>صفحه معلومات داوطلبی</b> مشخص گردیده ترتیب میگردد.</p>	<p>ماده 12 - زبان آفر</p>
<p>13.1 آفر ارائه شده شامل اسناد ذیل می باشد:</p> <p>1- تضمین آفر در مطابقت با ماده 17 این دستورالعمل؛</p> <p>2- بل احجام کاری<sup>3</sup> قیمت گذاری شده؛</p> <p>3- فورمه آفر داوطلبی؛</p> <p>4- اسناد و فورم معلومات اهلیت؛</p> <p>5- آفر های بدیل در صورت که مجاز باشد؛ و</p> <p>6- سایر مواد مطالبه شده در <b>صفحه معلومات داوطلبی</b>.</p>	<p>ماده 13- اسناد شامل آفر</p>
<p>14.1 قرارداد برای تمام امور ساختمانی مندرج بند 1 ماده 1 این <b>دستورالعمل</b> به اساس بل احجام کار قیمت گذاری شده که توسط داوطلب ارائه می گردد می باشد.</p>	<p>ماده 14 - قیم آفر</p>
<p>14.2 داوطلب باید نرخ ها و قیمت ها برای تمام اقلام امور ساختمانی مندرج بل احجام کاری را ارائه نماید. اقلام که برای آنها نرخ و قیمت ارائه نشده باشد، قیمت و نرخ آن در بل احجام کار شامل شده محسوب گردیده و پرداخت به آن صورت نمی گیرد. در صورتیکه مجموع قیمت قلم یا اقلامی که برای آن قیمت ارائه نشده است، از (10) فیصد قیمت آفر داوطلب تجاوز نماید، آفر وی غیر جوابگو محسوب میگردد. در صورت تصحیح، اغلاط خط زده</p>	



<p>شده، تصحیح شده امضا و تاریخ تصحیح درج گردد.</p>	
<p>14.3 تمام محصولات قابل پرداخت، مالیات، بشمول مالیات بر معاملات انتفاعی<sup>4</sup> (BRT) و سایر مکلفیت های مالی قابل پرداخت تحت این قرارداد 28 روز قبل از ختم میعاد تسلیمی آفر، در قیمت ها، نرخ ها و قیمت مجموعی آفر شامل گردد.</p>	
<p>14.4 در صورت تذکر در <b>صفحه معلومات داوطلبی و شرایط خاص قرارداد</b> و احکام ماده 47 <b>شرایط عمومی قرارداد</b>، نرخ ها و قیمت های آفر در جریان اجرای قرارداد قابل تعدیل میباشند. داوطلب معلومات لازم مندرج ماده <b>47 شرایط عمومی و خاص قرارداد</b> را توأم با آفر خویش ارائه می نماید.</p>	
<p>15.1 داوطلب باید نرخ فی واحد و قیمت های مندرج آفر 5 را به واحد پولی افغانی ارایه نماید، مگر اینکه در <b>صفحه معلومات داوطلبی</b> طوری دیگر تذکر رفته باشد.</p>	<p>ماده 15- اسعار آفر و پرداخت</p>
<p>15.2 منبع نرخ تبادله، نرخ فروش د افغانستان بانک در روز مندرج <b>صفحه معلومات داوطلبی</b> می باشد.</p>	
<p>15.3 داوطلب مکلف است جزئیات اسعار خارجی لازم را در آفر ارائه نماید.</p>	
<p>16.1 آفر باید به مدت مندرج <b>صفحه معلومات داوطلبی</b> اعتبار داشته باشد. این مدت در داوطلبی های ملی نمی تواند بیشتر از (90) روز بعد از ختم میعاد تسلیمی آفر ها باشد. آفر های با مدت اعتبار کمتر از میعاد مندرج این شرطنامه، غیر جوابگو پنداشته شده، رد میگردد. در داوطلبی بین المللی میعاد اعتبار آفر بیشتر از 120 روز بوده نمی تواند.</p> <p>در حالات استثنائی اداره از داوطلب تقاضا می نماید تا مدت اعتبار آفر را به مدت مشخص تمدید نماید. تقاضای اداره برای تمدید و جواب داوطلب طور کتبی صورت میگیرد. در صورت تمدید میعاد اعتبار آفر، میعاد اعتبار تضمین آفر نیز برای مدت مشابه تمدید میگردد. داوطلب نمی تواند در آفر تمدید شده خویش تغییرات وارد نماید، حالات مندرج ماده 17 این دستورالعمل از این امر مستثنی است. در صورت رد درخواست تمدید میعاد اعتبار آفر از جانب داوطلب، تضمین آفر مسترد می گردد. در صورت در جریان بودن طی مراحل محرومیت داوطلب، تضمین آفر وی مسترد نمیگردد.</p>	<p>ماده 16- میعاد اعتبار آفرها</p>
<p>17.1 داوطلب مکلف است، تضمین آفر یا اظهار نامه تضمین آفر را منحیث جزء آفر خود تهیه نماید. آفر بدون تضمین آفر غیر جوابگو پنداشته شده، رد میگردد.</p>	<p>ماده 17- تضمین آفر و اظهار نامه تضمین آفر</p>
<p>17.2 مقدار تضمین آفر در <b>صفحه معلومات داوطلبی</b> مشخص گردیده و می تواند به واحد پول افغانی و یا سایر اسعار قابل تبدیل مطابق <b>صفحه معلومات داوطلبی</b> ارایه گردد. تضمین آفر می تواند:</p> <p>1- به شکل ضمانت بانکی و پول نقد ارایه گردد.</p> <p>2- داوطلب می تواند تضمین آفر را از یک نهاد معتبر مالی هر کشور واجد شرایط تهیه نماید. هر گاه نهاد صادر کننده تضمین آفر خارج از جمهوری اسلامی افغانستان موقعیت داشته باشد، باید نهاد مالی مشابه در داخل جمهوری اسلامی افغانستان اجرای تضمین آفر را ضمانت نماید.</p> <p>3- تضمین آفر باید کاملا در مطابقت با یکی از فورم های تضمین آفر مندرج <b>قسمت 9 (فورمه های قرارداد و تضمینات)</b> و یا فورمه های دیگری که قبل از تسلیمی آفر توسط اداره منظور</p>	

<sup>4</sup> Business Reciept Tax

کدر قرارداد های با پرداخت بالمقطع "قیمت فی واحد و قیمت ها" با "قیمت سر جمع" تعویض گردد.

<p>گردیده باشد، ترتیب گردد.</p> <p>4- در صورت تطبیق هدایت بند 5 ماده 17 این دستورالعمل، با درخواست کتبی اداره به اسرع وقت قابل پرداخت باشد.</p> <p>5- نسخه اصلی آن تسلیم داده شود. کاپی ها قابل قبول نخواهد بود.</p> <p>6- میعاد اعتبار تضمین آفر یا اظهار نامه تضمین آفر در مطابقت با بند 2 ماده 16 این دستورالعمل، حد اقل (28) روز بیشتر از میعاد اعتبار آفر و یا میعاد تمدید شده آن باشد.</p>	
<p>17.3 در صورت که تضمین آفر یا اظهار نامه تضمین آفر در مطابقت با بند 1 ماده 17 این دستورالعمل مطالبه گردیده باشد، تمام آفر های که توام با تضمین آفر یا اظهار نامه تضمین آفر مطابق بند فوق الذکر نباشد، غیر جوابگو پنداشته شده رد می گردند.</p>	
<p>17.4 تضمین آفر داوطلبان غیر موفق بعد از عقد قرارداد با داوطلب برنده، به آنان مسترد میگردد.</p>	
<p>17.5 در حالات ذیل اظهارنامه تضمین آفر تطبیق و یا تضمین آفر مسترد نمی گردد:</p> <p>1- در صورت تغییر یا انصراف از آفر بعد از انقضای مدت معینه تسلیمی آن به استثنای مورد بند 2 ماده 16 این دستورالعمل؛</p> <p>2- در صورت انکار داوطلب از پذیرش تصحیح اشتباهات حسابداری در جدول قیمت های ارائه شده در آفر؛</p> <p>3- در صورت اجتناب داوطلب از پذیرش اشتباهات محاسباتی در آفر در مطابقت با بند 2 ماده 28 این دستورالعمل؛</p> <p>4- اجتناب داوطلب برنده از عقد قرارداد در خلال مدت معینه؛</p> <p>5- عدم ارائه تضمین اجراء قرارداد توسط داوطلب برنده؛</p> <p>6- در صورت محرومیت داوطلب به دلیل تخطی در این داوطلبی.</p>	
<p>17.6 در صورت که داوطلب شرکت مشترک (JV) باشد، تضمین آفر یا اظهار نامه تضمین آفر باید بنام داوطلب مشترک (JV) باشد.</p>	
<p>18.1 آفرهای بدیل صرف در صورتی قابل قبول خواهد بود که در صفحه معلومات داوطلبی از قبولی آن تذکر رفته باشد. در صورت قبولی آفر بدیل طبق احکام بند 1 و 2 ماده 18 این دستورالعمل اجراءات صورت میگیرد و پذیرش یکی از گزینه های ذیل در صفحه معلومات داوطلبی مشخص میگردد:</p> <p>1- داوطلب می تواند آفر های بدیل را با آفر اصلی تسلیم نموده و اداره صرف در صورت که آفر اصلی ارائه شده دارای نازلترین قیمت باشد، آفر بدیل را ملاحظه می نماید. یا</p> <p>2- داوطلب می تواند آفر بدیل را بدون آفر اصلی تسلیم نماید که در این صورت آفر های اصلی و آفر های بدیل هر کدام به نوبه خود ارزیابی می گردند.</p> <p>18.2 آفرهای بدیل تمام معلومات لازم بشمول محاسبه دیزاین، مشخصات تخنیکی، جزئیات قیمت ها، شیوه پیشنهادی اعمار، پیش پرداخت و تاریخ تکمیل بدیل در حدود مناسب و دیگر جزئیات مربوط جهت ارزیابی آفر های بدیل توسط اداره را ارائه نمایند.</p>	<p>ماده 18- آفر های بدیل</p>
<p>19.1 داوطلب مکلف است، یک نقل اصلی تمام اسناد شامل آفر را مطابق ماده 13 این دستورالعمل ترتیب و با علامه کلمه "اصل" علامه گذاری نماید. بر علاوه کاپی های آفر با کلمه "کاپی" علامه گذاری شده و به تعداد مندرج صفحه معلومات داوطلبی تسلیم گردد. در صورت موجودیت تفاوت</p>	<p>ماده 19- شکل و امضاء آفر</p>

میان اصل و کاپی، اصل آن قابل اعتبار خواهد بود.	
19.2	اصل و کاپی های آفر باید تایپ گردد و یا با رنگ پاک ناشدنی نوشته شده و توسط نماینده قانونی داوطلب (رئیس، معاون یا نماینده با صلاحیت) در مطابقت با جزء 1 بند 3 ماده 5 این دستورالعمل امضا و مهر گردد. تمام صفحات آفر که نوشته یا تعدیل گردیده باید توسط شخص که آفر را امضا نموده، امضا گردد.
19.3	هرگونه وسط نویسی، تراش، یا دوباره نویسی صرف در صورتی قابل اعتبار میباشد که توسط شخصیکه آفر را امضا نموده یا نماینده با صلاحیت داوطلب امضا شده باشد.
19.4	هرگونه تغییر یا افزود در آفر قابل قبول نخواهد بود، مگر اینکه مطابق هدایات اداره یا برای اصلاح اشتباهات داوطلب باشد. که در این صورت اصلاح اشتباهات توسط شخصی که آفر را امضا نموده، امضا می گردد.
<b>د. تسلیمی آفرها</b>	
20.1	داوطلب می تواند آفر خویش را شخصاً یا توسط پست ارسال نماید. ارسال الکترونیکی آفر ها در صورت تذکر آن در <b>صفحه معلومات داوطلبی</b> ، امکان پذیر می باشد. در صورت مجاز بودن ارسال آفر الکترونیکی، داوطلب از روش متذکره <b>صفحه معلومات داوطلبی</b> پیروی می نماید. داوطلب آفر را در پاکت های جداگانه سربسته و مهر شده گذاشته و بالای آنها کلمه "اصل" و "کاپی" بنویسد.
20.2	پاکت های آفر باید به طور ذیل ترتیب گردیده باشد: 1- عنوانی اداره تدارکاتی در مطابقت به <b>صفحه معلومات داوطلبی</b> باشد؛ 2- حاوی نام، نمبر تشخیصیه داوطلبی متذکره <b>صفحه معلومات داوطلبی</b> و <b>شرایط خاص قرارداد</b> باشد. 3- حاوی هشدار مبنی بر عدم بازگشایی آن قبل از تاریخ آفر گشایی در مطابقت به مواد مربوط دستور العمل.
20.3	بر علاوه نیاز تشخیصیه مندرج بند 2 ماده 20 دستور العمل، داخل بسته حاوی نام و آدرس داوطلب باشد تا در صورت اعلام آفر نا وقت رسیده، آفر باز نشده مسترد گردد.
20.4	در صورتیکه پاکت بسته و علامه گذاری نشده باشد، اداره مسؤلیت بیجایی یا باز شدن آفر قبل از ضرب العجل را ندارد.
21.1	آفر ها باید قبل از ختم میعاد تسلیمی مندرج <b>صفحه معلومات داوطلبی</b> به آدرس مندرج <b>صفحه معلومات داوطلبی</b> تسلیم گردند.
21.2	اداره می تواند در صورت لزوم، با صدور یک تعدیل طبق ماده 11 <b>دستور العمل برای داوطلبان</b> ، میعاد تسلیمی آفر ها را تمدید نماید. در این صورت تمامی حقوق و مکلفیت های اداره و داوطلب در طول میعاد تسلیمی تمدید شده ادامه می یابد.
22.1	آفر های ناوقت رسیده رد گردیده و بدون باز شدن مسترد میگردند.
23.1	داوطلب می تواند، قبل از ختم میعاد تسلیمی آفر ها، با ارسال اطلاعیه کتبی که توسط نماینده
ماده 20- تسلیمی، مهر و علامت گذاری آفر	ماده 21- میعاد تسلیمی آفرها
ماده 22- آفر های نا وقت رسیده	ماده 23-

<p>با صلاحیت داوطلب امضاء شده باشد و کاپی صلاحیت نامه مربوط موجود باشد، آفر خویش را تعویض، تعدیل و یا از آن انصراف نماید. اطلاعیه کتبی توام با آفر های تعویض، انصراف یا تعدیل شده بوده و این اطلاعیه باید:</p> <p>1- در مطابقت با مواد 19 و 20 این دستورالعمل ارسال گردیده، بر علاوه پاکت های مربوط نیز با کلمات "انصراف"، "تعویض" یا "تعدیل" نشانی شده باشد.</p> <p>2- قبل از ختم میعاد تسلیمی آفر ها توسط اداره دریافت شده باشد.</p>	<p>انصراف، تعویض و تعدیل آفرها</p>
<p>23.2 تعویض یا تعدیل آفر ها بعد از ضرب الاجل تسلیمی آفر صورت گرفته نمی تواند.</p>	
<p>23.3 هرگونه انصراف، تعویض و تعدیل آفر ها در فاصله زمانی میان ضرب الاجل تسلیمی آفر ها و ختم میعاد اعتبار آفر طوری که در فورمه تسلیمی آفر تذکر رفته بشمول میعاد تمدید شده اعتبار آفر صورت گرفته نمی تواند. انصراف در چنین حالت منتج به عدم مسترد نمودن تضمین آفر یا اجرای اظهار نامه تضمین آفر مطابق ماده 17 دستورالعمل برای داوطلبی میگردد.</p>	
<p>23.4 داوطلب تخفیف را تنها در آفر اولی یا در اثر تعدیل در مطابقت با این ماده دستورالعمل پیشنهاد می نماید.</p>	
<p>هـ. آفر گشایی و ارزیابی</p>	
<p>24.1 اداره آفر های دریافت شده را بشمول تعدیلات مطابق ماده 23 این دستورالعمل در محضر عام در محل، تاریخ و زمان که در صفحه معلومات داوطلبی تذکر رفته، باز می نماید. در صورت ارسال آفر ها بصورت الکترونیکی، روش خاص آفر گشایی مربوط در صفحه معلومات داوطلبی درج گردد.</p>	<p>ماده 24- آفر گشایی و ارزیابی</p>
<p>24.2 در مجلس آفر گشایی، رییس هیئت آفر گشایی ابتدا آفر هایی را که با کلمه "انصراف" نشانی شده و قبل از ختم میعاد تسلیمی آفر ها اطلاعیه انصراف خویش را تسلیم نموده اند، را اعلام و بدون باز شدن مسترد می نماید.</p>	
<p>24.3 هیئت آفر گشایی آفر ها را باز نموده، نام داوطلب، قیم آفر، مجموعه مبلغ هر آفر و هر گونه آفر بدیل (در صورت درخواست یا مجاز بودن آفر بدیل)، هر گونه تخفیف، انصراف، تعویض، تعدیل، موجودیت یا عدم موجودیت تضمین آفر یا اظهار نامه تضمین آفر در صورت لزوم، و سایر جزئیات را که اداره مناسب بداند قرائت می نماید. در آفر گشایی هیچ آفر مسترد نمی گردد، مگر اینکه مطابق بند 1 ماده 22 این دستورالعمل نا وقت رسیده باشد. آفر های تعویض و تعدیل تسلیم شده مطابق ماده 23 این دستورالعمل برای ارزیابی بیشتر مد نظر گرفته نشده و بدون باز شدن مسترد میگردد.</p>	
<p>24.4 اداره رویداد جلسه آفر گشایی را بشمول معلومات آشکار شده در مطابقت با بند 3 ماده 24 این دستورالعمل تهیه می نماید.</p>	
<p>24.5 هیئت آفر گشایی، فورم های معیاری آفر گشایی صادره اداره تدارکات ملی را در جلسه مذکور خانه پری، امضاء و بمنظور مصئونیت و عدم تغییر در مندرجات آنها با دقت چسپ شفاف (اسکاستیپ) می نماید.</p>	
<p>24.6 در صورتیکه داوطلبان جدول قیمت های ارائه شده در آفر و فورم معلومات اهلیت خویش را چسپ شفاف (شکاستیپ) ننموده باشند، هیئت آفر گشایی مکلف است آنها را نیز چسپ شفاف (شکاستیپ) نماید.</p>	
<p>25.1 معلومات مربوط به ارزیابی ابتدایی، وضاحت، ارزیابی مفصل، مقایسه و ارزیابی بعدی اهلیت</p>	<p>ماده 25- محرمیت</p>

<p>داوطلبان و پیشنهاد اعطاء قرارداد الی زمان نشر اطلاعیه تصمیم اعطاء قرار داد مطابق بند 4 ماده 34 این دستور العمل محرم بوده، نباید افشاء گردد. هر نوع تلاش توسط داوطلب بمنظور اعمال نفوذ در مراحل ارزیابی ابتدایی، مفصل، ارزیابی بعدی اهلیت داوطلبان و تصمیم اعطای قرار داد منجر به رد آفر وی میگردد. علی الرغم موارد فوق، از زمان آفر گشایی الی عقد قرارداد، در صورتیکه داوطلب تقاضای تماس با اداره را در هر مورد مربوط به مراحل داوطلبی داشته باشد، باید به صورت کتبی آن را انجام دهد.</p>	
<p>26.1 اداره می تواند در مورد آفر از داوطلب طور کتبی توضیح مطالبه نماید. توضیح داوطلب نیز بشکل کتبی مطابق مندرج در خواست، صورت گرفته و نمیتواند در محتوا، ماهیت، و قیمت آفر تغییر وارد نماید، مگر اینکه تصحیح اشتباهات محاسبوی را قبول نماید. هر نوع توضیح ارائه شده بدون درخواست اداره، قابل قبول نمی باشد.</p>	<p>ماده 26- توضیح آفر ها</p>
<p>27.1 اداره قبل از ارزیابی مفصل آفر ها، باید موارد ذیل را تشخیص نماید:</p> <ol style="list-style-type: none"> <li>1- معیارات واجد شرایط مطابق ماده 4 این دستور العمل را بر آورده می سازد؛</li> <li>2- بطور مناسب امضاء گردیده است؛</li> <li>3- دارای تضمین آفر می باشد؛ و</li> <li>4- جوابگوی معیارات و شرایط شرطنامه می باشد.</li> </ol>	<p>ماده 27- ارزیابی و تشخیص جوابگویی آفر ها</p>
<p>27.2 آفر جوابگو آفریست که بدون انحراف، استثناء و از قلم افتادگی عمده مطابق با معیارات، شرایط و مشخصات شرطنامه باشد. انحراف، استثناء و از قلم افتادگی زمانی عمده پنداشته می شود که:</p> <ol style="list-style-type: none"> <li>1- تاثیر قابل ملاحظه بالای حدود، کیفیت یا انجام امور ساختمان داشته باشد؛</li> <li>2- ناسازگاری با اسناد داوطلبی داشته که حقوق اداره یا مکلفیت های داوطلب تحت این قرار داد را بر خلاف شرطنامه محدود نماید؛</li> <li>3- در صورت تصحیح، باعث کاهش موقعیت رقابتی سایر داوطلبان گردد.</li> </ol>	
<p>27.3 آفر که در مطابقت به مندرجات شرطنامه جوابگو نباشد رد گردیده و بعداً با اصلاح انحرافات، استثنائات یا قلم افتادگی جوابگو نمیگردد.</p>	
<p>27.4 هیچ مذاکره با داوطلب با نازلترین نرخ یا با سایر داوطلبان صورت گرفته نمی تواند.</p>	
<p>27.5 داوطلب مسولیت های منحنیث شرط عقد قرارداد که در شرطنامه از آن تذکر نرفته، را ندارد تا تغییر قیمت یا تعدیل آفر صورت گیرد.</p>	
<p>28.1 اداره آفر های را که در ارزیابی ابتدایی، واجد شرایط شناخته شوند را ارزیابی مالی نموده و به عنوان بخش از ارزیابی مالی جهت تصحیح اشتباهات حسابی بررسی می نماید. تصحیح اشتباهات محاسبوی به شکل ذیل صورت میگیرد:</p> <ol style="list-style-type: none"> <li>1- هرگاه تفاوتی میان مبلغ به حروف و ارقام وجود داشته باشد، مبلغ به حروف مدار اعتبار خواهد بود.</li> <li>2- در صورت عدم توافق نرخ فی واحد با قیمت مجموعی قلم مربوط، نرخ فی واحد مد نظر گرفته شده، قیمت مجموعی تصحیح میگردد. مگر اینکه از نظر اداره به صورت واضح کدام علامه اعشاری در قیمت فی واحد بیجا تحریر گردیده باشد، که در اینصورت قیمت مجموعی مد نظر گرفته شده و قیمت فی واحد اصلاح می گردد؛</li> </ol>	<p>ماده 28 - تصحیح اشتباهات</p>
<p>28.2 هرگاه داوطلب تصحیح اشتباهات محاسبوی آفر خویش را قبول نکند، آفر وی رد و تضمین آفر وی غیر قابل استرداد دانسته شده یا اظهارنامه تضمین آفر مطابق جزء 2 بند 5 ماده 17 این</p>	

	دستور العمل اجرا می گردد.
ماده 29- اسعار در ارزیابی آفر	29.1 آفر ها به واحد پولی افغانی مطابق بند 1 ماده 15 این دستور العمل ارزیابی میگردد، در صورتیکه، داوطلب نرخ مبادله دیگری را استفاده نموده باشد نخست قیمت آفر به واحد پولی افغانی با استفاده از نرخ مبادله مشخص شده مندرج آفر تبدیل و ارزیابی آفر ها صورت میگردد. مگر اینکه در <b>صفحه معلومات داوطلبی</b> طور دیگر ذکر گردیده باشد.
ماده 30- ارزیابی و مقایسه آفر ها	30.1 اداره آفر دارای نازلترین قیمت ارزیابی شده را در مطابقت با معیارات و شرایط و مشخصات تخنیکی مندرج شرطنامه جهت تشخیص جوابگو بودن آن ارزیابی می نماید. در صورتیکه آفر دارای نازلترین قیمت ارزیابی شده، پس از ارزیابی تخنیکی و در صورت لزوم ارزیابی مفصل جوابگو تشخیص گردد، هیئت ارزیابی می تواند پروسه ارزیابی را ختم، گزارش خویش را به آمر اعطاء ارائه نماید. در صورتیکه آفر دارای نازلترین قیمت ارزیابی شده، جوابگو تشخیص نگردد، هیئت ارزیابی، آفر بعدی دارای قیمت نازلتر ارزیابی شده را مورد ارزیابی تخنیکی و در صورت لزوم ارزیابی مفصل قرار می دهد.
	30.1 اداره در ارزیابی آفر ها، قیمت ارزیابی شده هر آفر را طور ذیل تعیین می نماید: 1- تصحیح اشتباهات محاسباتی مطابق ماده 28 این دستور العمل؛ 2- منهای هر گونه وجه احتیاطی در بل احجام کار و جمع مزد کار که بصورت رقابتی قیمت گذاری شده اند؛ 3- تطبیق یک تعدیل مناسب برای هر گونه تفاوت ها، انحرافات، پیش پرداخت و تاریخ تکمیل بدیل در حدود معقول قبلاً تعیین شده یا پیشنهاد های بدیل در مطابقت به ماده 18 این دستور العمل؛ 4- تطبیق تعدیلات مناسب که انعکاس دهنده تخفیفات یا دیگر تغییر قیمت پیشنهاد شده مطابق بند 5 ماده 23 این دستور العمل؛
	30.2 حق قبول یا رد هر گونه تفاوت، انحراف یا پیشنهاد بدیل برای اداره محفوظ می باشد. تفاوت ها، انحرافات و پیشنهادات بدیل و دیگر عوامل بیشتر از نیازمندیهای شرطنامه یا اینکه سبب مفاد غیر ضروری اداره گردد، در ارزیابی مد نظر گرفته نمی شود.
	30.3 در ارزیابی آفر، اثر تخمینی هر گونه شرایط تعدیل قیم در جریان اجرای قرارداد تحت ماده 47 <b>شرایط عمومی قرارداد</b> ، مد نظر گرفته نمی شود.
	30.4 در صورت که شرطنامه دربرگیرنده دو یا بیشتر از دو بخش باشد، اداره تخفیفات داوطلبان را جهت کاهش هزینه ترکیب تمام بخش ها تطبیق می نماید.
ماده 31- ترجیح داخلی	31.1 ترجیح تدارکات از منابع داخلی در روشنی حکم چهارم طرز العمل تدارکات تطبیق می گردد.
<b>و اعطاء قرارداد</b>	
ماده 32 - معیارات اعطاء قرارداد	32.1 اداره قرارداد را به داوطلب واجد شرایط که آفر جوابگو با نازلترین قیمت ارزیابی شده را ارایه نموده، اعطاء می نماید.
ماده 33- حق قبول هر آفر و رد یک یا تمام آفر ها	33.1 علی الرغم ماده 32 این دستور العمل، اداره حق قبول یا رد هر آفر، فسخ مراحل تدارکات و رد تمام آفر ها را در هر زمان پیش از قبولی آفر بدون تحمل کدام مسؤلیت به داوطلب متاثر شده یا داوطلبان دارا می باشد مشروط بر اینکه دلایل رد آفر ها یا فسخ مراحل تدارکات به اسرع وقت بطور رسمی به اطلاع داوطلبان رسانیده شود.

<p>34.1 اداره بعد از ختم میعاد اطلاعیه تصمیم اعطای قرارداد و یا رسیدگی به اعتراضات داوطلبان، در صورتیکه قرارداد در حیطه صلاحیت امر اعطای مربوطه باشد، نامه قبولی آفر را به داوطلب برنده ارسال مینماید، در صورتیکه قرارداد در حیطه صلاحیت کمیسیون تدارکات ملی باشد، بعد از منظوری آن کمیسیون، نامه قبولی آفر به داوطلب برنده ارسال می شود. اداره نامه قبولی را بعد از قبول آفر، پیش از ختم میعاد اعتبار آفر به داوطلب برنده ارسال می نماید. این نامه بیان کننده قیمت قرارداد بوده که بعد از اجرا، تکمیل، و مراقبت امور ساختمانی به قراردادی پرداخت میگردد.</p>	<p>ماده 34 - اطلاعیه اعطاء و امضای موافقتنامه قرارداد</p>
<p>34.2 اداره، قرارداد را در مطابقت به شرطنامه، آفر داوطلب برنده ترتیب و بعد از اخذ منظوری امر اعطاء در طی میعاد اعتبار آفر به داوطلب برنده ارسال می نماید. داوطلب برنده مکلف است، قرارداد را در مدت (10) روز بعد از دریافت امضا نموده و به اداره تسلیم نماید</p>	
<p>34.3 اداره بعد از عقد قرارداد با داوطلب برنده، معلومات ذیل را در وبسایت خویش، وبسایت اداره تدارکات ملی و سایر وبسایت های که از طرف اداره تدارکات ملی تجویز میگردند، نشر می نماید:</p> <ol style="list-style-type: none"> <li>1- نام داوطلبانیکه آفر تسلیم نموده اند؛</li> <li>2- قیمت های خوانده شده در آفر گشایی؛</li> <li>3- نام و قیمت ارزیابی شده هر آفر؛</li> <li>4- نام داوطلبانیکه آفر هایشان رد گردیده و دلایل رد آن؛</li> <li>5- نام داوطلب برنده، قیمت ارائه شده، مدت و خلاصه حدود قرارداد اعطا شده.</li> </ol>	
<p>34.4 بعد از نشر اطلاعیه عقد قرارداد، در صورتیکه داوطلبان غیر موفق دلایل عدم موفقیت آفر خویش را بصورت کتبی از اداره مطالبه نمایند. اداره پاسخ خویش را بصورت کتبی در اسرع وقت با ذکر دلایل عدم انتخاب آفر ارائه می نماید.</p>	
<p>35.1 داوطلب برنده مکلف است، در خلال مدت (10) روز بعد از دریافت نامه قبولی آفر، تضمین اجرای قرارداد را در مطابقت با شرایط عمومی قرارداد، در فورم تضمین اجرا که شامل <b>قسمت 8 (فورمه های قرارداد)</b> یا سایر اشکال قابل قبول به اداره باشد به اسعار که در نامه قبولی آفر از آن نامبرده شده است، ارائه نماید.</p>	<p>ماده 35- تضمین اجراء</p>
<p>35.2 در صورت ارائه تضمین اجرا بشکل تضمین بانکی، داوطلب می تواند تضمین اجرا را از یک بانک مقیم در جمهوری اسلامی افغانستان یا بانک خارجی قابل قبول اداره که نمایندگی بمنظور اجرای این تضمین در جمهوری اسلامی افغانستان داشته باشد، فراهم نماید.</p>	
<p>35.3 در صورتیکه داوطلب برنده نتواند شرط بند 1 ماده 35 و بند 3 ماده 34 این دستور العمل را برآورده سازد، اعطای قرارداد فسخ و تضمین آفر مسترد نمیگردد.</p> <p>35.4 اداره فوراً پس از دریافت تضمین اجرا و تثبیت صحت و سقم آن، داوطلبان غیرموفق را از عقد قرارداد با داوطلب برنده و عدم موفقیت آنان طور کتبی اطلاع داده و تمام تضمینات آفر آنان را مسترد می نماید.</p>	
<p>36.1 اداره پیش پرداخت را در مقابل تضمین پیش پرداخت که در <b>شرایط عمومی قرارداد</b> از آن تذکر رفته، می پردازد. پیش پرداخت نمی تواند بیشتر از مبلغ مندرج <b>صفحه معلومات داوطلبی</b> باشد. فورم تضمین بانکی پیش پرداخت شامل در <b>فورمه های قرارداد</b> و <b>تضمین قسمت 9</b> این شرطنامه می باشد.</p>	<p>ماده 36- پیش پرداخت و تضمین پیش پرداخت</p>

<p>37.1 مرجع حل و فصل منازعات در شرایط خاص قرارداد درج میگردد.</p>	<p>ماده 37- مرجع حل و فصل منازعات</p>
<p>38.1 هرگاه داوطلب در نتیجه تخلف از احکام قانون و طرز العمل تدارکات متضرر یا خساره مند گردیده یا گردد، می تواند اعتراض خویشرا به اداره و در صورت لزوم درخواست تجدید نظر را به کمیته بررسی اداری که محل و آدرس آن در صفحه معلومات داوطلبی مشخص گردیده، ارسال نماید.</p>	<p>ماده 38- حق شکایت داوطلبان</p>



قسمت دوم: صفحه معلومات داوطلبی

<p>{به تمام داوطلبان هدایت داده می شود تا موادات صفحه معلومات داوطلبی را بطور دقیق مطالعه نموده و مطابق به ان عمل نمایند }</p>	
<p><b>الف. عمومیات</b></p>	
<p>اداره {وزارت دفاع ملی ریاست تدارکات} می باشد.</p>	<p>ماده 1 دستور العمل برای داوطلبان</p>
<p>نام و شماره این داوطلبی: <b>پروژه تهیه مواد و اجرای احجام پروسه کاری امورات ساختمانی شبکه برق و شبکه آبرسانی اعمار تشناب و حمام برای پوسته های قوماندانی کندک، ب، محافظت ریاست الوزرا واقع کتابخانه عامه، چهاراهی آریانا لیسه امانی ولیسه استقلال از بابت سال مالی ۱۴۰۳</b></p>	
<p>و قرارداد در یک بخش می باشد. نام و شماره بخش های شامل این داوطلبی عبارتند از: یک لات حصه میباشد. <b>(وزارت دفاع ملی-۱۴۰۳-امور ساختمانی-۰۱۱۴-۲۵۱۰۵)</b></p>	
<p>نوع قرارداد {فی واحد} میباشد.</p>	
<p>تاریخ تکمیلی امـــــور ساختمان { بعد از تاریخ عقد قرارداد به میعاد (۸۸) روز } مطابق پلان کاری.</p>	<p>ماده 1.2 دستور العمل برای داوطلبان</p>
<p>نام اداره تدارکاتی در بند 1 ماده 1 دستور العمل برای داوطلبان درج گردیده است.</p>	<p>ماده 1.1 دستور العمل برای داوطلبان</p>
<p><b>پروژه {کودبودجوی(۲۵۱۰۵)فند دولتی اختیاری از بودجه پروژه پلان شده جدید سال مالی 1403}</b> می باشد.</p>	
<p>داوطلبان کشور های ذیل واجد شرایط نمی باشند: <b>{قابل تطبیق نیست }</b></p>	<p>ماده 4.1 دستور العمل برای داوطلبان</p>
<p>لست شرکت های محروم شده و تحت پروسه محرومیت از اشتراک در تدارکات عامه از آدرس ذیل قابل دریافت می باشد: <b>{www.npa.gov.af}</b> شرکت های تحت محرومیت و شرکت های محروم شده</p>	<p>ماده 4.3 دستور العمل برای داوطلبان</p>
<p>در صورت تعدیل معلومات مندرج بند 3 ماده 5 دستور العمل برای داوطلبان: <b>{ "قابل تطبیق نیست" }</b></p>	<p>ماده 5.3 دستور العمل برای داوطلبان</p>
<p>فیصدی مجاز واگذاری به قراردادی فرعی: در صورتیکه فرمایش دهنده و اداره تدارکاتی موافقه داشته باشد (20%) بیست فیصد از حجم قرارداد را میتواند به قرارداد فرعی بدهد .</p>	<p>ماده 5.37 جزء 10 دستور العمل برای داوطلبان</p>

6 در صورت تطبیق ارزیابی قبلی اهلیت، این ماده حذف گردد.  
7 اعطای قراردادی فرعی در روشنی ماده سی و ششم قانون تدارکات و حکم یکم و پنجم طرز العمل تدارکات صورت می گیرد.

<p>در صورت ورود تعدیل در اهلیت لازم مطالبه شده از داوطلبان که مندرج بند 4 ماده 5 <b>دستور العمل برای داوطلبان</b> میباشد: {لست مندرج ماده 5.4 دستور العمل برای داوطلبان قابل تطبیق است }</p>	<p>ماده 5.4 دستور العمل برای داوطلبان</p>																																			
<p>در صورت تعدیل معیارات اهلیت مندرج بند 5 ماده 5 <b>دستور العمل برای داوطلبان</b>: {مطابق مواد مندرج نیلأ قابل تطبیق است }</p>	<p>ماده 5.5 دستور العمل برای داوطلبان</p>																																			
<p><b>حجم معاملات دوسال داوطلب در خلال پنج سال اخیر:</b> <b>مبلغ (مطابق به حکم پنجم طرز العمل تدارکات قابل تطبیق نیست) افغانی باشد.</b> نوت: به اساس فیصله شماره (3112) مورخ 1397/11/29 کمیسیون محترم تدارکات ملی در پروسه های تدارکاتی، تصدی ها و شرکت های دولتی از ارایه اسناد توانایی حجم مالی و معاملات معاف هستند. نوت: معیارات فوق الذکر مطابق متحدالمال شماره NPA/PPD/C22/1397 اداره تدارکات ملی تعیین گردیده است.</p>	<p>ماده 5.5 جزء 1 دستور العمل برای داوطلبان</p>																																			
<p><b>تعداد پروژه های مشابه:</b> مطابق متحدالمال NPA-PPD-C22-1397 <b>تطبیق و تکمیل یک قرارداد حداقل مبلغ (مطابق به حکم پنجم طرز العمل تدارکات قابل تطبیق نیست) افغانی یا مجموع دو قرارداد مبلغ (0) افغانی می باشد بانوعیت ساختمان و پیچدگی مشابه تدارکات مورد نظر که در خلال ده سال اخیر تطبیق و تکمیل گردیده باشد.</b></p>	<p>ماده 5.5 جزء 2 دستور العمل برای داوطلبان</p>																																			
<p><b>جدول تیم مسلکی و فنی متعهد:</b></p> <table border="1" data-bbox="146 1008 1120 1554"> <thead> <tr> <th>شماره</th> <th>وظیفه</th> <th>درجه تحصیل</th> <th>رشته تحصیل</th> <th>تجربه کاری</th> <th>تجربه کار در پروژه مشابه</th> <th>تعداد نفر</th> </tr> </thead> <tbody> <tr> <td>۱</td> <td>مدیر عمومی پروژه</td> <td>حد اقل لیسانس</td> <td></td> <td>۳ سال</td> <td>۳ سال</td> <td>۱</td> </tr> <tr> <td>۲</td> <td>انجینر ساختمان</td> <td>حد اقل لیسانس</td> <td>انجینر ساختمان</td> <td>۳ سال</td> <td>۳ سال</td> <td>۱</td> </tr> <tr> <td>۳</td> <td>انجینر برق</td> <td>حد اقل لیسانس</td> <td>انجینر برق</td> <td>۳ سال</td> <td>۳ سال</td> <td>۱</td> </tr> <tr> <td>۴</td> <td>انجینر آبرسانی</td> <td>حد اقل لیسانس</td> <td>انجینر آبرسانی</td> <td>۳ سال</td> <td>۳ سال</td> <td>۱</td> </tr> </tbody> </table>	شماره	وظیفه	درجه تحصیل	رشته تحصیل	تجربه کاری	تجربه کار در پروژه مشابه	تعداد نفر	۱	مدیر عمومی پروژه	حد اقل لیسانس		۳ سال	۳ سال	۱	۲	انجینر ساختمان	حد اقل لیسانس	انجینر ساختمان	۳ سال	۳ سال	۱	۳	انجینر برق	حد اقل لیسانس	انجینر برق	۳ سال	۳ سال	۱	۴	انجینر آبرسانی	حد اقل لیسانس	انجینر آبرسانی	۳ سال	۳ سال	۱	<p>ماده 5.5 جزء 3 دستور العمل برای داوطلبان</p>
شماره	وظیفه	درجه تحصیل	رشته تحصیل	تجربه کاری	تجربه کار در پروژه مشابه	تعداد نفر																														
۱	مدیر عمومی پروژه	حد اقل لیسانس		۳ سال	۳ سال	۱																														
۲	انجینر ساختمان	حد اقل لیسانس	انجینر ساختمان	۳ سال	۳ سال	۱																														
۳	انجینر برق	حد اقل لیسانس	انجینر برق	۳ سال	۳ سال	۱																														
۴	انجینر آبرسانی	حد اقل لیسانس	انجینر آبرسانی	۳ سال	۳ سال	۱																														
<p><b>مبلغ حد اقل دارایی های سیال (نقدی)</b> یا انواع اعتبارات (قرضه)، خالص سایر تعهدات داوطلب مطابق متحدالمال NPA-PPD-C22-1397: <b>مبلغ (511,000) افغانی</b> در اکونت نمبر خویش داشته باشد. داوطلبان اسناد بانکی شامل (صورت حساب یا اعتبار نامه های بانکی) خویش را از تاریخ نشر اعلان تدارکات الی ختم معیاد تسلیمی افر ارایه نماید.</p>	<p>ماده 5.5<sup>8</sup> جزء 5 دستور العمل برای داوطلبان</p>																																			

<sup>8</sup> در صورت تطبیق ارزیابی قبلی اهلیت، این ماده حذف گردد.

تصدی ها و شرکت های دولتی از ارایه اسناد توانمندی مالی معاف هستند.	
<b>ب. مندرجات شرطنامه</b>	
<p>جهت دریافت توضیح در مورد این شرطنامه، به آدرس و معلومات ارتباطی ذیل مراجعه گردد:  مطابق به مواد ماده 10.1 دستور العمل برای داوطلبان به آدرس ذیل مراجعه گردد.  { ریاست تدارکات معاونیت تامینات ، تکنالوژی و لوژستیک وزارت دفاع ملی مقیم  خواجه بغراء واقع گارد سابقه  {مدیریت تدارکات امور ساختمای  { اطاق نمبر 213 منزل دوم بلاک 5 ریاست تدارکات وزارت دفاع ملی گارد سابقه  خواجه بغرا ناحیه 15 کابل  { مجاهد حیات الله (عمران) مدیر تدارکات امور ساختمانی نمبر تیلیفون (0202612097)  مسول بخش: مایل آغا (سلطانی)  {آدرس الکترونیکی (ایمیل آدرس)</p>	<p>ماده 10.1 دستور العمل  برای داوطلبان</p>
<b>ج. تهیه آفرها</b>	
آفر به زبان { دری یا پشتو } ارائه میگردد.	<p>ماده 12.1 دستور العمل  برای داوطلبان</p>
<p><b>داوطلب باید همراه با آفر خویش اسناد اضافی ذیل را ارائه نماید:</b></p> <p>۱- تضمین افر (در مطابقت با ماده 17 این دستور العمل.  ۲- بیل احجام کاری قیمت گذاری شده.  ۳- فورمه تسلیمی افر داوطلبی نمبر (01).  ۴- اسناد و فورم معلومات داوطلب (02) .  ۵- فورمه نامه قبولی (03) :  ۶ علاوه بر آن داوطلب اسناد ومدارک مهر و امضا شده ذیل را توام با آفر خویش ارایه بدارد.  ۷- کاپی جواز شرکت و اساسنامه شرکت.  ۸- لسٹ ماشینری و لسٹ کارمندان کلیدی شرکت.  ۹- تعهدنامه امضا شده توسط داوطلب مبنی بر اینکه از پرداخت دیون عاجز نبوده و در حالت ورشکستگی و انحلال قرار ندارد.  ۱۰- تعهدنامه امضا شده توسط داوطلب مبنی بر نداشتن تضاد منافع در تدارکات.  ۱۱- تعهدنامه امضا شده توسط داوطلب مبنی بر عدم محکومیت بالاثر تخلف در تجارت در خلال دو سال قبل از اشتراک در داوطلبی.  ۱۲- تعهدنامه امضا شده توسط داوطلب مبنی بر اینکه موصوف و یا یکی از کارمندان ومدیران مربوطه وی مطابق ماده (49) قانون محروم نگردیده باشد.  مطابق فقره (2) حکم (17) طرز العمل تدارکات یک نقل از اوراق ثبت و رجستر مالیه، سند تصدیق از تصفیه حساب مالیات اخزین دوره.  ۱۳- مطابق متحدالمال شماره (NPA/PPD/No.16/1395) داوطلب مکلف است مکتوب تصفیه</p>	<p>ماده 13 جزء 6  دستور العمل برای داوطلبان</p>

<p>حسابات مالیاتی آخرین دوره ی قبل از افراگشائی (صادره وزارت محترم مالیه) راضم افرخویش ارائه نماید. هرگاه تصفیه حسابات مالیاتی داوطلب در جریان باشد، وی میتواند سند مبین تحت دوران بودن تصفیه حسابات مالیاتی (صادره محترم وزارت مالیه را ارائه نماید.</p> <p>۱۴- جدول قیمت دار بل احجام کاری وفوم های (01۰02۰03) باید از طرف شرکت اسکاشتیب گردد.</p> <p>۱۵- فورم اظهار معلومات مالکیت ذینفع</p> <p>۱۶- تمام اوراق شرطنامه توسط شخص مسول شرکت مهر و امضا گردد.</p> <p>۱۷- مطابق بند(4) حکم (50) طرز العمل قانون تدارکات در صورتیکه داوطلب در فورم معلوماتی داوطلب از ارائه معلومات پیرامون سرمایه مالی و قرارداد های اجرا شده خویش متذکر نگردیده و به ضم بودن این اسناد نیز اشاره نموده باشد افراغ غیر ج. ا. بگو پنداشته میشود.</p> <p>۱۸- تمام داوطلبانی که خواهان اشتراک در مراحل تدارکات هذا میباشند مکلف اند تا قبل از تسلیمی آفر از طریق لینک ذیل <a href="https://vendors.ageops.af">https://vendors.ageops.af</a> در سیستم تدارکات الکترونیکی ایجاد حساب کاربری نموده ونمبر تشخیصیه تدارکات عرضه شده ((VPIN)) را دریافت و رسید آن را ضم آفر خویش نمایند.</p>	
<p>قیم قرارداد قابل تعدیل نیست.</p>	<p>ماده 14.4 دستور العمل برای داوطلبان</p>
<p>اسعار (واحد پول افغانی) می باشد.</p>	<p>ماده 15.1 دستور العمل برای داوطلبان</p>
<p>منبع نرخ تبادل اسعار (د افغانستان بانک) می باشد.</p>	<p>ماده 15.2 دستور العمل برای داوطلبان</p>
<p>میعاد اعتبار آفر (اعتبار از تاریخ بازگشائی آفر (90) نودروز تقویمی) می باشد.</p>	<p>ماده 16.1 دستور العمل برای داوطلبان</p>
<p>آفر شامل "تضمین آفر با استفاده از فورمه تضمین آفر شامل قسمت 9 فورمه های قرارداد و تضمینات صادر شده باشد".</p> <p><b>تضمین آفر مبلغ (63,000) افغانی</b> به شکل تضمین بانکی می باشد.</p> <p>ضمانت بانکی باید مدت (28) بیست و هشت روز بیشتر از مدت اعتبار آفر باشد. (یعنی مدت اعتبار تضمین آفر حداقل (118) روز باشد.</p> <p>نوت: تضمین آفر در نسخه اصلی تسلیم داده شود، کاپی واسکن ان قابل قبول نیست.</p> <p>واحد پولی تضمین آفر (واحد پولی افغانی) ویا اسعار قبول شده می باشد.</p>	<p>ماده 17.2 دستور العمل برای داوطلبان</p>
<p>آفر های بدیل { قابل قبول نیست }.</p>	<p>ماده 18.1 دستور العمل برای داوطلبان</p>
<p>تعداد کاپی های آفر که تسلیم میگردند.</p> <p>{تمام اسناد در یک نسخه اصلی ارائه گردیده و یک کاپی آنها نیز ارائه گردد.}</p> <p>- داوطلب مکلف است تا بعد از مطالعه شرطنامه خصوصی ولایحه کار آفر خویش را ارائه نماید.</p>	<p>ماده 19.1 دستور العمل برای داوطلبان</p>

ج. تسلیمی آفرها	
ماده 20.1 دستورالعمل برای داوطلبان	ارائه آفرها بصورت الکترونیکی . { قابل قبول نیست }
ماده 20.2 جزء 1 دستورالعمل برای داوطلبان	<u>صرف به مقاصد ارائه آفر، آدرس اداره عبارت است از:</u> آدرس: { ریاست تدارکات مقیم خواجه بغرا واقع گارد سابقه { منزل و شماره اطاق: {بلاک 5 منزل (2) اتاق نمبر (213)} شهر: {ناحیه (15) شهرکابل افغانستان}
ماده 20.2 جزء 2 دستورالعمل برای داوطلبان	پروژه تهیه مواد و اجرای احجام پروسه کاری امورات ساختمانی شبکه برق و شبکه آبرسانی اعمار تشناب و حمام برای پوسته های قوماندانی کندک، ب، محافظت ریاست الوزرا واقع کتابخانه عامه، چهاراهی آریانا لیسه امانی ولیسه استقلال از بابت سال مالی ۱۴۰۳ دارای شماره داوطلبی: (وزارت دفاع ملی-۱۴۰۳-امور ساختمانی-۰۱۱۴-۰۵-۲۵۱۰۵)
ماده 20.2 جزء 3 دستورالعمل برای داوطلبان	پاکت شرطنامه حاوی هشدار اینکه قبل از تاریخ {آفرگشایی} بازنگردد.
ماده 21.1 دستورالعمل برای داوطلبان	ضرب الاجل برای تسلیمی آفرها: از نشر اعلان الی ساعت (10:00) بجه قبل از ظهر مورخ 04/09/1403 ریاست تدارکات در صالون آفرگشایی دایر میگردد. در صورتیکه تاریخ معین شده برای تسلیمی آفرها به روز رخصتی تصادف نماید آفرها در روز بعدی اعتبار از شروع رسمیات تا شروع ساعت آفرگشایی تسلیم و آفرها بازگشایی خواهند شد.
ماده 23.3 دستورالعمل برای داوطلبان	میعاد اعتبار آفر {از روز آفرگشایی آفر (90) نود روز تقویمی} می باشد.
د. آفرگشایی و ارزیابی	
ماده 24.1 دستورالعمل برای داوطلبان	جلسه آفرگشایی در مکان ذیل دایر می گردد: آدرس: { ریاست تدارکات واقع خواجه بغرا مقیم گارد سابقه تعمیر کمیسیون های تدارکاتی ریاست تدارکات } زمان و تاریخ آفرگشایی: { 04 / 09 / 1403 } ساعت (10:00) بجه قبل از ظهر می باشد. در صورتیکه تاریخ معین شده به روز رخصتی تصادف نماید آفرها در روز بعدی در همان ساعت تعیین شده بازگشایی خواهند شد.

<p>ترجیح تدارکات از منابع داخلی مطابق حکم چهارم طرز العمل تدارکات حسب ذیل تطبیق می گردد.</p> <p>1- تولیدات داخلی درمقایسه تولیدات خارجی (25%).</p> <p>2- شرکت های داخلی و شرکت های خارجی مقیم افغانستان درمقایسه شرکت های خارجی غیر مقیم (10%) مطابق متحدالامال شماره (NPA/PPD/C20/1396)</p> <p>3- داوطلب داخلی زن درمقایسه داوطلب داخلی و داوطلب خارجی مقیم افغانستان (5%) می باشد.</p> <p>4- شرکت های خارجی که شرکای داخلی (جاینت وینچر) دارند و یا متعهد به داشتن قراردادی فرعی داخلی می باشند درمقایسه سایر شرکت های خارجی (5%) می باشد.</p> <p>هر داوطلب میتواند صرف از یکی از امتیازات ترجیح مندرج فقره (1) این حکم مستفید شود.</p> <p>- در صورتیکه قراردادی از امتیاز ترجیح داخلی مستفید شده اما تولیدات غیر داخلی را اكمال نموده باشد تابع پرداخت (25%) جریمه از قیمت مجموعی قلم یا اقلام مربوط میگردد.</p> <p>6- داوطلب که از امتیاز ترجیح داخلی مستفید و طبقاً قرارداد با وی عقد گردیده مکلف است اسناد، مدارک و تصدیقنامه های مبنی بر ارایه تولیدات داخلی را از شرکت ها و فابریکه های تولیدی مربوط ارایه نمایند در غیر اینصورت، پرداخت مربوطه قراردادی الی ارایه اسناد تصدیق شده معطل قرار داده میشود. شرکت ها و فابریکه های تولیدی که مستقیماً قرارداد را عقد مینمایند از این حکم مستثنی میباشد. مطابق متحدالامال شماره NPA/PPD/NO.29/1399</p>	<p>ماده 31.1 دستور العمل برای داوطلبان</p>
<p>ه. اعطا عقد قرارداد</p>	
<p>تضمین اجرای قابل قبول اداره، تضمین بانکی می باشد.</p> <p>تضمین اجرا قرارداد (طبق قانون و طرز العمل تدارکات) از قیمت نهانی قرارداد می باشد، که بعد از صدور نامه قبولی الی (10) یوم از جانب داوطلب برنده آماده میگردد.</p> <p>نوت: مطابق متحدالامال شماره NPA/PPD/NO-25/1397 و فیصله شماره (2993) مورخ 1397/10/09 کمیسیون محترم تدارکات ملی، تصدیق ها و شرکت های دولتی از ارایه تضمینات آفر و اجرا معاف میباشند.</p>	<p>ماده 35.1 دستور العمل برای داوطلبان</p>
<p>پیش پرداخت { قابل اجرا نیست }.</p>	<p>ماده 36.1 دستور العمل برای داوطلبان</p>
<p>اعتراضات به آدرس ذیل ارسال شده می تواند:</p> <p>ریاست تدارکات</p> <p>{مولوی عبدالجبار " عمری " رئیس تدارکات}</p> <p>آدرس: { ریاست تدارکات واقع خواجه بغرا مقیم گارد سابقه بلاک (5) منزل دوم اتاق (213) }</p> <p>شهر: { ناحیه (15) شهر کابل افغانستان }</p> <p>در صورت عدم ارائه پاسخ توسط اداره در خلال مدت (7) روز و یا عدم قناعت داوطلب معترض به پاسخ اداره، داوطلب می تواند درخواست های تجدید نظر را به اداره تدارکات ملی ارسال دارد.</p>	<p>ماده 38.1 دستور العمل برای داوطلبان</p>

**قسمت سوم: فرم‌ها**

**فرم‌های داوطلبی**

**عنوان فرمه**

**شماره فرمه**

فرمه تسلیمی آفر

فرمه امور ساختمانی کوچک/01

فرمه معلومات اهلیت داوطلب

فرمه امور ساختمانی کوچک/02

فرمه نامه قبولی آفر

فرمه امور ساختمانی کوچک/03

## فرمه تسليمی آفر فرمه امور ساختمانی کوچک/01

داوطلب این فرمه را خانه پری و همراه با آفر خویش تسلیم می نماید.

اداره: {ریاست تدارکات معاونیت تامینات، تکنالوژی و لوژستیک وزارت دفاع ملی}

شماره داوطلبی: {

عنوان تدارکات:

مایان که در زیر این فرمه امضا نموده ایم، اظهارمینمائیم اینکه:

ما شرطنامه را دقیق مطالعه کردیم و هیچ ملاحظه بی در قسمت آن بشمول ضمیمه شماره: {شماره و تاریخ صدور ضمیمه در صورت لزوم درج گردد} نداشته و پیشنهاد اجرای {عنوان و نمبر تشخیصیه قرارداد درج گردد} در مطابقت به شرایط عمومی قرارداد به

قیمت مجموعی آفر ما به استثنای هرگونه تخفیفات پیشنهاد شده در ذیل عبارت است از: {قیمت مجموعی آفر به حروف و ارقام، بیانگر مبالغ مختلف و اسعارهای مربوطه درج گردد}.

قیمت مجموعی به حروف :

قیمت مجموعی به ارقام:

می باشد

1. تخفیفات پیشنهاد شده: در صورتیکه آفر ما قبول شود، تخفیفات ذیل قابل اجرا خواهد بود:

(1) قیمت مجموعی تخفیفات به حروف: {

(2) قیمت مجموعی تخفیفات به ارقام: {.....} {هر تخفیف پیشنهاد شده و اقلام مشخص شده بل احجام کار را که قابل اجرا است، با جزئیات آن مشخص کنید}؛

ما جهت اجرای این قرارداد، مبلغ {مبلغ و فیصدی به ارقام و حروف درج گردد} را منحیث پیش پرداخت درخواست می نمائیم.

ما میدانیم که اداره مکلف به قبولی آفر دارای نازلترین قیمت ارائه شده و یا هر آفر دریافت شده دیگر نیست. ما بدینوسیله تصدیق می داریم که این آفر در مطابقت با ميعاد اعتبار و در صورت لزوم تضمین آفر یا اظهار نامه تضمین آفر مندرج صفحه معلومات داوطلبی می باشد.

آفر ما برای ميعاد مشخص در بند 1 ماده 16 دستورالعمل برای داوطلبان، سر از تاریخ ضرب الاجل تسليمی آفرها در مطابقت با بند 1 ماده 21 دستورالعمل برای داوطلبان اعتبار داشته و در هر زمان قبل از ختم تاریخ اعتبار آن بالای ما الزامی و قابل قبول بوده میتواند؛

هرگاه آفر ما قبول شود، ما تعهد میسپاریم که تضمین اجراء را در مطابقت با بند 1 ماده 35 دستورالعمل برای داوطلبان ، بخاطر اجرای بموقع قرارداد فراهم می نمائیم؛

ما بشمول هر قراردادی فرعی یا اکمال کننده های هر بخش این قرارداد، دارای تابعیت کشور و اجد شرایط مطابق بند 1 ماده 4 دستورالعمل برای داوطلبان می باشیم.

ما هیچ گونه تضاد منافع مطابق بند 2 ماده 4 دستورالعمل برای داوطلبان، نداریم.

ما بشمول قراردادیان فرعی یا اکمال کننده ها برای هر بخش این قرارداد در جمهوری اسلامی افغانستان مطابق به بند های 3 و 4 ماده 4 دستورالعمل برای داوطلبان، محروم شناخته نشده ایم.

نام: {

وظیفه: {

امضاء: { تاریخ: {



## فرمه معلومات اهليت داوطلب

### فرمه امور ساختمانی کوچک/02

این فرمه توسط داوطلب خانه پری و جهت ارزیابی اهلیت و یا تصدیق ارزیابی قبلی اهلیت در مطابقت به ماده 5 دستور العمل برای داوطلبان استفاده میگردد. این معلومات در قرارداد درج نمیگردد. در صورت ضرورت داوطلب می تواند در جدول های موجود ردیف ها و ستون های اضافی علاوه و صفحات اضافی ضمیمه گردد. در صورت استفاده این فرمه جهت تصدیق ارزیابی قبلی اهلیت، داوطلب باید صرف معلومات تجدید شده را درج نماید.

#### 1. داوطلب یا داوطلب مشترک (JV)

1.1 حالت حقوقی داوطلب: {

{ محل ثبت:

{ آدرس تجارتي:

{ صلاحیت نامه امضا کننده آفر:

1.2 حجم معاملات ساختمانی اجرا شده در جریان تعداد مطابق به جزء 1 بند 5 ماده 5 صفحه معلومات داوطلبی درج گردید { سال گذشته، به مبلغ { می باشد.

1.3 تعداد قرارداد امور ساختمانی با ماهیت و مبلغ مشابه اجرا شده منحصی قراردادی اصلی در جریان تعداد مطابق به جزء 2 بند 5 ماده 5 صفحه معلومات داوطلبی درج گردید { سال گذشته: جدول زیر خانه پری گردد، در صورت لزوم ردیف علاوه گردید { می باشد، هکذا داوطلب میتواند به ضم بودن اسناد در جدول ذیل اشاره نموده اسناد را ضم نمایند

نام پروژه و کشور	نام طرف قرارداد و شخص ارتباطی	نوعیت امور ساختمان تکمیل شده و سال تکمیل آن	ارزش مجموعی قرارداد

1.4 تجهیزات عمده پیشنهاد شده داوطلب جهت انجام کار امور ساختمان جهت تکمیل جدول ذیل به جزء 3 بند 5 ماده 5 دستور برای داوطلبان مراجعه گردیده و تمام معلومات درخواست شده درج این جدول گردد. در صورت لزوم ردیف اضافی علاوه گردید { می باشد.

1.5 داوطلب مکلف است تا به ضم بودن تجهیزات خویش در جدول ذیل اشاره نموده و اسناد را ضم آفر خویش نمایند.

نام تجهیزات	تشریح تجهیزات بشمول (تاریخ ساخت و مدت کارایی)	حالت تجهیزات (جدید، خوب، کهنه، و تعداد قابل دسترس)	ملکیت، کرایه، و یا خرید با ذکر طرف های مقابل کرایه و خرید

1.6 اهلیت و تجارب کارمندان کلیدی جهت اداره و اجرای قرارداد جدول ذیل با اضافه نمودن ردیف ها در صورت ضرورت، تکمیل گردد. معلومات بیوگرافیک ضمیمه گردیده و نیز به جزء 4 بند 5 ماده 5 دستور العمل برای داوطلبان و بند 1 ماده 9 شرایط عمومی قرارداد، مراجعه گردید { می باشد. به ضم بودن تجارب خویش اشاره نموده و اسناد ضم نمایند.

وظیفه	نام	تعداد سالهای تجربه کاری (عمومی)	سالهای تجربه کاری در این وظیفه

1.7 قراردادیان فرعی و شرکت های مربوط: {جدول ذیل با اضافه نمودن ردیف ها در صورت ضرورت، و نیز با مراجعه به ماده 7 شرایط عمومی قرارداد، تکمیل گردد} می باشند. با در نظر داشت ماده 5.3 جزء 10 دستورالعمل برای داوطلبان به ضم بودن اسناد لازم اشاره و اسناد را ضم آفر خویش نمایند.

وظیفه	نام	تعداد سالهای تجربه کاری (عمومی)	سالهای تجربه کاری در این وظیفه

1.8 گزارش تفتیش {سال گذشته، بیلانس شیت و بیانیه مفاد و ضرر تائید شده توسط مفتش مستقل} {

1.9 شواهد دسترسی به منابع مالی جهت تکمیل نمودن معیار اهلیت: دارائی سیال (نقدی)، دسترسی به انواع اعتبارات (قرضه) و سایر اسناد منابع مالی {فهرست آن ترتیب و کاپی های اسناد حمایتی ضمیمه} { داوطلب مکلف است لست تعهدات مالی برای سایر قرارداد ها و آفر های ارائه شده را نیز ارائه نماید و به ضم بودن اسناد لازم اشاره نماید.

1.10 بمنظور تثبیت صحت و سقم مدارک منابع مالی، به بانک های ذیل تماس گرفته می شود:

{نم، آدرس، شماره تلفون و فکس بانک درج گردد}

( )

1.11 معلومات در مور دعوی حقوقی جاری مرتبط به داوطلب: {جدول ذیل با اضافه نمودن ردیف در صورت ضرورت، تکمیل

گردد}

طرف های دیگر	دلیل منازعه	مبلغ منازعه

1.12 پروگرام، روش کار، و تقسیم اوقات کار پیشنهاد شده: {فهرست ترتیب گردد}

توضیحات، نقشه ها، و چارت ها مورد نیاز جهت تکمیل نمودن معیار شرطنامه: {فهرست ترتیب گردد}

## 2. شرکت مشترک (JV)

2.1 معلومات مندرج فهرست 1.1 الی 1.10 فوق برای هر شریک شرکت مشترک ارائه گردد.

2.2 معلومات مندرج 1.11 برای شرکت مشترک ارائه گردد.

2.3 صلاحیت نامه که صلاحیت امضای آفر از جانب شرکت مشترک را ارائه میدارد، ضمیمه گردد.

2.4 موافقتنامه شرکای شرکت مشترک که بالای تمام شرکا الزامیت قانونی داشته باشد و نشان دهنده موارد ذیل باشد ضمیمه گردد:

(1) تمام شرکا بصورت مشترک و انفرادی در اجرای این قرارداد در مطابقت به شرایط قرارداد، مسؤل می باشند.

(2) یکی از شرکا منحصیث شریک اصلی نامیده شده و مسؤل قبول مسؤلیت ها و پذیرش رهنمود ها به نمایندگی از سایر شرکا می باشد؛

(3) تطبیق تمام قرارداد بشمول پرداخت ها به شریک اصلی صورت میگیرد.

## 3. نیازمندیهای اضافی

3.1 داوطلبان باید معلومات اضافی مورد نیاز مندرج صفحه معلومات داوطلبی را ارائه نمایند.

نام: {  
 وظیفه: {  
 امضاء:  
 تاریخ:

**فورم نامه قبولی آفر 9**  
**فورمه امور ساختمانی کوچک/03**

**تاریخ:** {تاریخ صدور این نامه را درج نمایید}  
**شماره:** {  
از: {ریاست تدارکات معاونیت تامینات تکنالوژی و لوژستیک وزارت دفاع ملی}  
آدرس: {مقیم خواجه بغراء واقع گارد سابقه}  
به شرکت برنده که صادر میشود ونمیرجواز ان: {  
آدرس داوطلب: {

این نامه قبولی آفر به تاسی از ماده بیست و سوم قانون تدارکات و حکم هشتاد و پنجم طرز العمل تدارکات صادر و بموجب آن اطلاع داده میشود که آفر ارائه شده مؤرخ {تاریخ را به ترتیب روز، ماه و سال بنویسید} شما برای تدارک {نام پروژه یا قرارداد را بنویسید}، به قیمت قطعی مجموعی مبلغ {مبلغ را به ارقام و حروف بنویسید}، طوریکه در مطابقت با دستور العمل برای داوطلبان مندرج شرطنامه مربوطه، تدقیق و تصحیح شده است توسط این اداره قبول گردیده است.  
لذا از شما تقاضا میگردد الی مدت ده (10) روز تقویمی از تاریخ صدور این نامه، در مطابقت به مواد فوق الذکر قانون و طرز العمل تدارکات و مواد بیست و هشتم قانون و حکم هفتاد و هشتم طرز العمل، تضمین اجرای قرارداد را طوریکه در شرطنامه مربوطه درج و در ذیل تذکر گردیده، به اداره تسلیم نمایید، در غیر آن در مطابقت به ماده بیست و نهم قانون تدارکات، تضمین آفر شما قابل استرداد نخواهد بود. معلومات مزید در جدول ذیل درج می باشد:

مشخصات تدارکات/ قرارداد:
شماره تشخیصیه تدارکات:
قیمت مجموعی قرارداد: {قیمت مجموعی قرارداد را به ارقام و حروف درج نمایید}.....
نوعیت تضمین اجرای قرارداد: {دریکی از بانک ها به شکل بانک گرننتی}
مقدار تضمین اجرای قرارداد: {
زمان عقد قرارداد: { / / 1403 }
مکان عقد قرارداد: {تعمیر افرگشای ریاست تدارکات معاونیت تامینات تکنالوژی و لوژستیک وزارت دفاع ملی}

همچنین غرض مطالعه و مزید معلومات شما، مسوده موافقتنامه قرارداد ضمیمه این نامه به شما ارسال گردید.

**نام و تخلص:**

**وظیفه:**

**امضاء و تاریخ 10**

<sup>9</sup> طبق فقره (1) حکم هشتاد و پنجم طرز العمل تدارکات؛ اداره مکلف است، بعد از ختم میعاد اطلاعیه تصمیم اعطای قرارداد و یا رسیدگی به اعتراضات داوطلبان، در صورتیکه قرارداد در حیطه صلاحیت آمر اعطای مربوطه باشد، نامه قبولی آفر را به داوطلب برنده ارسال نماید، در صورتیکه قرارداد در حیطه صلاحیت کمیسیون تدارکات ملی باشد، بعد از منظوری این کمیسیون، نامه قبولی آفر به داوطلب برنده ارسال می شود.  
<sup>10</sup> این نامه، باید توسط شخصیکه شرطنامه ها و یا ضمایم را امضاء نموده است، امضا شود. این نامه منحیث یادداشت های تدارکاتی حفظ میگردد.

### قسمت چهارم: شرایط عمومی قرارداد

شرایط عمومی قرارداد، شرایط خاص قرارداد و سایر اسناد است شده ذیل یک سند مکمل بوده و بیانگر حقوق و مکلفیت های طرفین قرارداد می باشد.

این شرایط عمومی در قرارداد های فی واحد (admeasurements) استفاده گردیده و با ورود تغییرات مندرج پا ورقی ها در قرارداد های با بالمقطع نیز استفاده میگردد.

الف: عمومیات	ماده 1- تعریفات
<p>1- اصطلاحات تعریف شده به صورت درشت تحریر گردیده اند:</p> <p>1- بل احجام کار: احجام کار قیمت گذاری شده که شامل آفر می باشند.</p> <p>2- حوادث قابل جبران: حوادث که در ماده 44 شرایط عمومی قرارداد تعریف گردیده اند.</p> <p>3- تاریخ تکمیل: تاریخ تکمیل امور ساختمانی تصدیق شده توسط مدیر پروژه در مطابقت به بند 1 ماده 55 شرایط عمومی قرارداد.</p> <p>4- قرارداد: موافقتنامه کتبی میان اداره و قراردادی جهت اجرا، تکمیل و حفظ و مراقبت امور ساختمان است. قرارداد شامل اسناد مندرج بند 2 ماده 3 شرایط عمومی قرارداد می باشد.</p> <p>5- قراردادی: شخص یا شرکتی که آفر وی برای انجام امور ساختمانی توسط اداره قبول گردیده باشد.</p> <p>6- آفر قراردادی: آفر مکمل که توسط داوطلب برنده به اداره تسلیم گردیده است.</p> <p>7- قیمت قرارداد: قیمت مندرج نامه قبولی آفر بشمول تعدیلات بعدی وارده مطابق قرارداد می باشد.</p> <p>8- روز: روز تقویمی می باشند.</p> <p>9- مزد کار: کار که در مقابل آن به قراردادی به اساس کار، مواد خام، تاسیسات به اضافه فیصدی موافقه شده مصارف غیر مستقیم و مفاد پرداخت میگردد.</p> <p>10- نواقص: قسمت از کار که مطابق شرایط قرارداد تکمیل نشده باشد.</p> <p>11- سند تصدیق رفع نواقص: تصدیقنامه است که بعد از اصلاح نواقص توسط مدیر پروژه به قراردادی صادر میگردد.</p> <p>12- میعاد رفع نواقص: میعاد قابل محاسبه از تاریخ تکمیل قرارداد که در بند 1 ماده 35 شرایط خاص قرارداد از آن تذکر رفته است.</p> <p>13- نقشه ها: در برگیرنده محاسبات و معلومات ارائه شده و تأیید شده توسط مدیر پروژه بمنظور اجرای قرارداد می باشد.</p> <p>14- اداره: طرف قرارداد مشخص شده در شرایط خاص قرارداد می باشد.</p> <p>15- تجهیزات: ماشین آلات و وسایط نقلیه که جهت اجرای امور ساختمانی، بصورت موقت در ساحه کار فراهم میگرددند.</p> <p>16- قیمت ابتدایی قرارداد: قیمت قرارداد که در نامه قبولی آفر درج می باشد.</p> <p>17- تاریخ تخمینی تکمیل: تاریخ تخمینی که قراردادی امور ساختمان را تکمیل می نماید. تاریخ تخمینی تکمیل مندرج شرایط خاص قرارداد می باشد. این تاریخ صرف با صدور دستور تمدید میعاد یا تسریع توسط مدیر پروژه تغییر نموده می تواند.</p> <p>18- مواد خام: تمام مواد بشمول مواد مصرفی که توسط قراردادی جهت اجرای امور</p>	

<p>ساختمانی، استفاده می‌گردد.</p> <p>19- <b>تأسیسات:</b> منضعات امور ساختمانی که دارائی عملکرد میخانیکی، برقی، کیمیای، یا بیولوژیکی باشد.</p> <p>20- <b>مدیر پروژه:</b> شخص که نام وی در <b>شرایط خاص قرارداد</b> تذکر رفته یا شخص با صلاحیت که توسط اداره به عوض مدیر پروژه به قراردادی معرفی گردیده باشد و مسؤلیت نظارت و مدیریت قرارداد امور ساختمانی را دارا باشد.</p> <p>21- <b>SCC:</b> به معنی شرایط خاص قرارداد است.</p> <p>22- <b>ساحه کار:</b> ساحه مشخص شده <b>شرایط خاص قرارداد</b> می باشد.</p> <p>23- <b>گزارش بررسی ساحه:</b> شامل شرطنامه بوده گزارش واقع بینانه و مشرح در مورد وضعیت سطح و سطح فرعی ساحه می باشد.</p> <p>24- <b>مشخصات:</b> مشخصات امور ساختمانی شامل در قرارداد و تغییرات و اضافات وارده یا تائید شده توسط مدیر پروژه می باشد.</p> <p>25- <b>تاریخ آغاز کار:</b> تاریخ آغاز امور ساختمان مندرج <b>شرایط خاص قرارداد</b>، تاریخ که قراردادی کار امور ساختمان را آغاز می نماید این تاریخ لزوماً مصادف به تاریخ تسلیمی ساحه نمی باشد.</p> <p>26- <b>قراردادی فرعی:</b> شخص یا شرکت که با قراردادی جهت اجرای بخش از امور ساختمانی قرارداد داشته که در برگیرنده امور ساختمانی در ساحه نیز می باشد.</p> <p>27- <b>ساختمان های مؤقت:</b> ساختمان دیزاین شده، ساخته شده، نصب شده و یا دور شده توسط قراردادی که برای اجرای امور ساختمانی و یا نصب آن ضروری می باشد.</p> <p>28- <b>تعدیل:</b> امر مدیر پروژه مبنی بر تغییر در امور ساختمانی می باشد.</p> <p>29- <b>امور ساختمانی:</b> شامل اعمار، اعمار مجدد، تخریب، ترمیم یا نو سازی یک عمارت، آماده ساختن ساحه، حفریات، نصب، مونتاز، امور تزئیناتی و نیز خدمات ضمنی آن (برمه کاری، نقشه برداری، تصویر برداری، تحقیقات زلزله و خدمات مشابه و امثال آن) است که مطابق مندرج قرارداد، انجام می گردد، مشروط بر اینکه ارزش خدمات ضمنی از قیمت خود عمارت بیشتر نگردد.</p>	
<p>2.1 بمنظور تفسیر <b>شرایط عمومی قرارداد</b>، مفرد به عوض جمع و جمع به عوض مفرد بکار برده می شود. همچنان مؤنث معنی مذکر یا خنثی و یا بالعکس آن را افاده می نماید. عناوین فاقد اهمیت می باشند. کلمات معانی عادی دارا می باشند، مگر اینکه بصورت مشخص تعریف گردیده باشند. مدیر پروژه به پرسش ها در مورد <b>شرایط عمومی قرارداد</b>، وضاحت ارائه می نماید.</p>	<p>ماده 2- تفسیر</p>
<p>2.2 در صورت تذکر تکمیل کار امور ساختمان بشکل قسمت وار در <b>شرایط خاص قرارداد</b>، اشارات در شرایط عمومی قرارداد به امور ساختمانی، تاریخ تکمیل و تاریخ تخمینی تکمیل به هر قسمت امور ساختمانی (به استثنای اشاره به تاریخ تکمیل و تاریخ تخمینی تکمیل برای تمام کار امور ساختمان) قابل تطبیق می باشد.</p>	
<p>2.3 اسناد تشکیل دهنده قرارداد به ترتیب اولویت ذیل تفسیر می‌گردند:</p> <ol style="list-style-type: none"> <li>1- موافقتنامه؛</li> <li>2- نامه قبولی آفر؛</li> <li>3- آفر قراردادی؛</li> <li>4- شرایط خاص قرارداد؛</li> <li>5- شرایط عمومی قرارداد؛</li> <li>6- مشخصات تخنیکی؛</li> </ol>	

<p>7- نقشه ها؛ 8- بل احجام کاری؛ و 9- سایر اسناد تشکیل دهنده قرارداد که در شرایط خاص قرارداد از آن تذکر رفته است.</p>	
<p>3.1 زبان و قانون نافذ بر قرارداد در شرایط خاص قرارداد بیان گردیده است.</p>	<p>ماده 3- زبان و قانون قرارداد</p>
<p>4.1 مدیر پروژه به نمایندگی از اداره، تصمیم در مسایل قرارداد میان اداره و قراردادی را اتخاذ می نماید. مگر اینکه طور دیگری در شرایط خاص قرارداد تذکر رفته باشد.</p>	<p>ماده 4- تصامیم مدیر پروژه</p>
<p>5.1 مدیر پروژه با صدور ابلاغیه به قراردادی، مسؤلیت ها و مکلفیت های خود را به شخص دیگری، محول یا مسؤلیت ها و مکلفیت های محول شده را فسخ می نماید.</p>	<p>ماده 5- واگذاری</p>
<p>6.1 هر گونه ارتباط بر قرار شده میان طرفها باید بصورت کتبی بوده و هرگونه ابلاغیه صرف در صورت تسلیمی قابل اجرا می باشد.</p>	<p>ماده 6- ارتباطات</p>
<p>7.1 قراردادی باید اداره را کتباً در مورد اعطای قراردادهای فرعی تحت این قرارداد، در صورتیکه قبلاً در آفر داوطلب مشخص نگردیده باشد اطلاع دهد. واگذاری بخشی قرارداد به قراردادی فرعی در روشنی ماده سی و ششم قانون تدارکات صورت میگیرد. اعطای قرارداد فرعی مکلفیت ها، وجایب و مسؤلیت های اكمال کننده تحت این قرارداد را متاثر نمی سازد.</p>	<p>ماده 7- عقد قرارداد های فرعی</p>
<p>7.2 در صورتیکه قرارداد الی 20 فیصد حجم قرارداد را بدون موافقه کتبی اداره و یا بیشتر از 20 فیصد حجم قرارداد را به قراردادی فرعی واگذار نموده باشد، این عمل نقض قانون تدارکات و تعهدات طرفین تلقی گردیده و تخطی در قرارداد محسوب میگردد. در این صورت قرارداد فسخ و تضمین اجرای قرارداد قابل استرداد نبوده و محرومیت قراردادی اصلی طی مراحل میگردد.</p>	
<p>8.1 قراردادی ساحه کار را با سایر قراردادیان، مقامات دولتی، ارائه کننده گان خدمات و اداره در میان تاریخ تقسیم اوقات کار آنان که در شرایط خاص قرارداد از آن تذکر رفته مشترکاً استفاده می نماید. قراردادی همچنان تسهیلات و خدمات را برای آنها طوریکه در تقسیم اوقات کار تذکر رفته فراهم می نماید. اداره میتواند جدول کاری قرار دادی های دیگر را تغییر داده و قراردادی اصلی را از موضوع مطلع سازد.</p>	<p>ماده 8- سایر قراردادی ها</p>
<p>9.1 قراردادی مکلف است کارمندان کلیدی مندرج جدول کارمندان کلیدی، یا کارمندان دیگری را که توسط مدیر پروژه تأیید گردیده، جهت انجام وظایف مندرج جدول کارمندان کلیدی، استخدام نماید. مدیر پروژه تعویض کارمندان کلیدی را تنها زمانی می پذیرد که شایستگی و توانایی آنها بطور قابل ملاحظه معادل یا بالاتر از کارمندان کلیدی مندرج جدول کارمندان کلیدی باشد.</p>	<p>ماده 9- کارمندان</p>
<p>9.2 مدیر پروژه می تواند درخواست اخراج کارمند قراردادی را با ارائه دلایل نماید. قراردادی اداره را از اخراج کارمند مذکور و عدم ارتباط وی با امور ساختمانی تحت این قرارداد در جریان (7) روز، اطمینان میدهد.</p>	
<p>10.2 اداره و قراردادی هر کدام مسئول جبران خساره خطرات مربوط خود طوریکه در قرارداد تذکر رفته است، می باشند.</p>	<p>ماده 10- خطرات به اداره و قراردادی</p>

<p>11.1 خطرات ذیل از آغاز کار امور ساختمان الی صدور سند تصدیقنامه رفع نواقص، مربوط به اداره می باشد:</p> <p>1- خطر صدمه شخصی، مرگ، یا خساره به ملکیت (به استثنای امور ساختمانی، تأسیسات، مواد خام، و تجهیزات) که ناشی از:</p> <p>(1) استفاده یا تصرف ساحه توسط ساختمان یا به منظور ساختمان که نتیجه اجتناب نا پذیر امور ساختمان باشد؛ یا</p> <p>(2) غفلت، تخطی از مسئولیت قانونی یا مداخله در حقوق قانونی توسط اداره یا توسط شخص که در استخدام و یا طرف قرارداد با اداره باشد به استثنای خود قراردادی</p> <p>2- خطر خساره به امور ساختمانی، تأسیسات، مواد خام و تجهیزات به اندازه که ناشی از تقصیر اداره بوده یا خطرات ناشی از دیزاین یا از اثر جنگ یا آلودگی که منطقه که ساحه کار در آن واقع شده است را متاثر سازد.</p>	<p>ماده 11- خطرات مربوط اداره</p>
<p>11.2 خطر زیان یا خساره به امور ساختمانی، تأسیسات، مواد خام، به استثنای زیان و خساره از زمان آغاز کار الی صدور تصدیقنامه رفع نواقص مربوط به اداره می باشد مگر اینکه مفقودی و خساره ناشی از موارد ذیل باشد:</p> <p>1- نقص موجود در تاریخ تکمیلی امور ساختمانی؛</p> <p>2- حادثه صورت گرفته قبل از تاریخ تکمیلی که خطر مربوط به اداره نباشد؛ یا</p> <p>3- فعالیت های قراردادی در ساحه بعد از تاریخ تکمیل.</p>	
<p>12.1 خطرات صدمه شخصی، مرگ، و زیان یا خساره به ملکیت (بدون محدودیت بشمول امور ساختمان، تأسیسات، مواد خام، و تجهیزات) از آغاز کار امور ساختمانی الی صدور تصدیقنامه مسئولیت رفع نواقص که مربوط به اداره نباشد، مسئولیت قراردادی می باشد.</p>	<p>ماده 12- خطرات مربوط به قراردادی</p>
<p>13.1 قراردادی مکلف است پوشش بیمه حادثات ذیل ناشی از خطرات خود را از تاریخ آغاز کار الی ختم میعاد مسئولیت رفع نواقص، بنام مشترک اداره و قراردادی، به مبلغ مندرج شرایط خاص قرارداد، مهیا سازد:</p> <p>1- زیان یا خساره به امور ساختمانی، تأسیسات، و مواد خام؛</p> <p>2- زیان یا خساره تجهیزات؛</p> <p>3- زیان یا خساره ملکیت (به استثنای امور ساختمانی، تأسیسات، مواد خام، و تجهیزات) مربوط به قرارداد؛ و</p> <p>4- صدمه شخصی یا مرگ.</p>	<p>ماده 13- بیمه</p>
<p>13.2 قراردادی، پالیسی بیمه را قبل از تاریخ آغاز کار جهت تأییدی به مدیر پروژه تسلیم می نماید. بیمه در برگیرنده پرداخت جبران خساره قابل پرداخت می باشد.</p>	
<p>13.3 در صورت عدم ارائه پالیسی بیمه و تصدیقنامه بیمه توسط قراردادی، اداره بیمه لازم را بدین منظور فراهم و قیمت بیمه پرداخت شده را از قراردادی حصول یا در صورت عدم پرداخت، قرض قابل پرداخت بالای قراردادی محسوب میگردد.</p>	

13.4	هرگونه تغییر در شرایط بیمه بدون تأیید مدیر پروژه قابل قبول نمی باشد.	
13.5	طرفین مطابق شرایط پالیسی بیمه عمل می نمایند.	
14.1	قراردادی در ترتیب آفر به گزارش بررسی ساحه مندرج <b>شرایط خاص قرارداد</b> و سایر معلومات که در دسترس داوطلب قرارداد می شود اتکا می نماید.	ماده 14- گزارش تحقیق ساحه
15.1	مدیر پروژه به پرسش ها در مورد <b>شرایط خاص قرارداد</b> ، توضیحات ارائه می نماید.	ماده 15- پرسش ها در مورد شرایط خاص قرارداد
16.1	قراردادی امور ساختمانی را در مطابقت به مشخصات تخنیکی و نقشه ها اجرا و نصب می نماید.	ماده 16- قراردادی
17.1	قراردادی کار امور ساختمانی را بعد از اخذ نامه آغاز کار شروع و طبق برنامه کاری ارائه شده یا تجدید شده که از جانب مدیر پروژه تصدیق شده باشد، اجرا و در تاریخ تخمینی تکمیلی، تکمیل می نماید.	ماده 17- تاریخ تخمینی امور ساختمان
18.1	قراردادی مشخصات تخنیکی و نقشه ها را که نشان دهنده امور ساختمانی مؤقت می باشد به مدیر پروژه جهت تأیید ارائه می نماید.	ماده 18- تصدیق توسط مدیر پروژه
18.2	قراردادی مسئول دیزاین امور ساختمانی مؤقت می باشد.	
18.3	تصدیق دیزاین امور ساختمانی مؤقت توسط مدیر پروژه، مسؤلیت قراردادی در دیزاین ارائه شده ساختمان های مؤقت را متاثر نمی سازد.	
18.4	در صورت لزوم، قراردادی تصدیق اشخاص ثالث را در دیزاین امور ساختمانی مؤقت حاصل می نماید.	
18.5	تمام نقشه های تهیه شده قراردادی جهت اجرای امور ساختمانی مؤقت و دایمی قبل از استفاده باید توسط مدیر پروژه تأیید گردند.	
19.1	قراردادی مسؤل ایمنی تمام فعالیت ها در ساحه می باشد.	ماده 19- ایمنی
20.1	هر شی تاریخی یا با ارزش که بصورت تصادفی در ساحه کشف گردد، ملکیت اداره می باشد. در صورت کشف، قراردادی امور ساختمانی را توقف و مدیر پروژه را از موضوع مطلع می سازد. مدیر پروژه موضوع را به اطلاع ادارات وزارت اطلاعات و فرهنگ طبق ماده 10 قانون حفاظت از دارائی های فرهنگی و تاریخی می رساند.	ماده 20- اکتشاف
21.1	اداره تمام ساحه را در اختیار قراردادی قرار می دهد. در صورتیکه اداره ساحه را در تاریخ مندرج <b>شرایط خاص قرارداد</b> در اختیار قراردادی قرار ندهد، تاخیر در شروع فعالیت های مربوط تقصیر اداره پنداشته شده که خود یک عمل قابل جبران می باشد.	ماده 21- ملکیت ساحه
22.1	قراردادی اجازه دسترسی ساحه و دیگر محلات مرتبط به کار امور ساختمانی را به مدیر پروژه یا شخص با صلاحیت که از جانب مدیر پروژه معرفی گردیده، می دهد.	ماده 22- دسترسی به ساحه
23.1	قراردادی تمام دستاویز مدیر پروژه را که در مطابقت به قوانین قابل تطبیق در ساحه باشد، انجام می دهد.	ماده 23- دستور، تفتیش و بررسی
23.2	قراردادی مکلف است اجازه بررسی ساحه، دفاتر، حسابات و یاد داشت های خود و قراردادی های فرعی مربوط به انجام این قرارداد را به مفتش موظف از جانب حکومت بدهد. قراردادی توجه داشته باشد که مطابق بند 1 ماده 60 فساد و تقلب که بیان کننده عمل جلوگیری از تفتیش و بررسی دولت از جانب قراردادی مطابق بند 2 ماده 23 حق تفتیش و بررسی حکومت، ایجاد مانع تلقی گردیده و منجر به فسخ قرارداد و غیر واجد شرایط بودن می گردد.	
24.1	در صورتیکه تصمیم مدیر پروژه به باور قراردادی خارج از صلاحیت وی تحت قرارداد یا تصمیم نادرست باشد، در اینصورت تصمیم اتخاذ شده در جریان (14) روز از اطلاعیه تصمیم، به مرجع حل و فصل منازعات ارجاع می گردد.	ماده 24- منازعه
24.2	مرجع تصمیم کتبی خود را در جریان (28) روز از اخذ اطلاعیه منازعه، ارائه می نماید.	
<b>ب. کنترل زمان</b>		
25.1	قراردادی مکلف است بعد از اخذ نامه قبولی آفر، در حدود زمان مندرج <b>شرایط خاص قرارداد</b> ،	ماده 25- پلان کاری



برنامه کاری، ترتیبات، و زمان بندی فعالیت های اموساختمانی را جهت تأییدی به مدیر پروژه ارائه نماید.	
25.2 پلان کاری تجدید شده باید نشان دهنده پیشرفت واقعی بدست آمده هر فعالیت و اثر پیشرفت بدست آمده بالای زمان کار با قیمانده، بشمول هر تغییر در تسلسل فعالیت ها باشد.	
25.3 قراردادی پلان کاری تجدید شده را در خلال مدت مشخص شده <b>شرایط خاص قرارداد</b> ، جهت تأیید به مدیر پروژه ارائه می نماید. در صورت عدم ارائه پلان کاری تجدید شده در خلال مدت مشخص شده شرایط خاص قرارداد، مبلغ مندرج <b>شرایط خاص قرارداد</b> از پرداخت بعدی معطل قرار داده شده و الی ارائه پلان کاری تجدید شده، معطلی پرداخت آن ادامه می یابد.	
25.4 تأیید پلان کاری قراردادی توسط مدیر پروژه، مکلفیت های قراردادی را متأثر نمی سازد. قراردادی می تواند پلان کاری خود را در هر زمان بازنگری نموده و به مدیر پروژه ارائه نماید. پلان کاری تجدید شده نشان دهنده اضافه کاری و کم کاری و واقعات قابل جبران می باشد.	
26.1 مدیر پروژه در صورت وقوع حادثه قابل جبران یا دستور اضافه کاری که تکمیل کار امور ساختمان را در تاریخ تخمینی تکمیل ناممکن سازد، بدون تسریع کار توسط قراردادی که سبب وقوع مصرف اضافی به وی گردد، تاریخ تخمینی تکمیل امور ساختمان را تمدید می نماید.	ماده 26- تمدید تاریخ تخمینی تکمیل
26.2 مدیر پروژه در جریان 21 روز از درخواست تمدید، تصمیم و اندازه تمدید را با در نظر داشت اثرات واقعات قابل جبران یا اختلاف با ارائه معلومات حمایوی، اتخاذ می نماید. در صورت عدم ارائه هشدار بموقع از جانب قراردادی مبنی بر تأخیر یا عدم همکاری قراردادی بمنظور جلوگیری تأخیر، این تأخیر در بررسی تاریخ تخمینی تکمیل تمدید شده، مد نظر گرفته نمیشود.	
27.1 در صورتیکه اداره خواهان تکمیل کار امور ساختمان در تاریخ پیشتر از تاریخ تخمینی تکمیل باشد، مدیر پروژه پیشنهاد های قیمت گذاری شده را جهت تطبیق تسریع لازم از قراردادی مطالبه می نماید. در صورت قبول پیشنهاد از جانب اداره، تاریخ تخمینی تکمیل طبقاً تعدیل و توسط اداره و قراردادی تأیید میگردد.	ماده 27- تسریع
27.2 پیشنهاد های قیمت گذاری شده قراردادی جهت تسریع تکمیل امور ساختمانی بعد از قبولی از جانب اداره، در قیمت قرارداد درج و اضافه کاری محسوب میگردد.	
28.1 مدیر پروژه می تواند دستور تأخیر آغاز یا تأخیر پیشرفت هر فعالیت در محدوده امور ساختمانی را به قراردادی بدهد.	ماده 28- تأخیر سفارش شده توسط مدیر پروژه
29.1 اداره یا قراردادی از یکدیگر بمنظور اشتراک در جلسات اداری، درخواست نموده می توانند. هدف از جلسات اداری بررسی پلان کار امور ساختمانی باقیمانده و برخورد با حادثات مندرج بند 1 ماده 32 می باشد.	ماده 29- جلسات مدیریت
29.2 مدیر پروژه اجندای بحث شده در جلسه اداری را ثبت و کاپی های آن را به اداره و حاضرین جلسه ارائه می نماید. فعالیت های قابل اجرا توسط طرفین در جلسه اداری و یا بعد از آن توسط مدیر پروژه تعیین می گردد.	
30.1 قراردادی بزود ترین فرصت ممکن مدیر پروژه را از وقوع حوادث یا شرایط مشخص احتمالی که سبب ورود تأثیر منفی روی کیفیت امور ساختمانی، افزایش قیمت قرارداد، یا تأخیر انجام امور ساختمان میگردد، هشدار میدهد. قراردادی اثرات تخمینی حوادث یا شرایط مشخص احتمالی را بالای قیمت قرارداد و تاریخ تکمیل، بزود ترین فرصت ممکن به مدیر پروژه ارائه می نماید.	ماده 30- هشدار زود هنگام
30.1 قراردادی با مدیر پروژه در حصه ترتیب یا مدنظر گرفتن پیشنهاد ها جهت جلوگیری یا کاهش اثرات حوادث یا شرایط توسط اشخاص ذیخصل و جهت انجام دستور مدیر پروژه، همکاری می نماید.	
<b>ج. کنترل کیفیت</b>	
31.1 مدیر پروژه کار امور ساختمان را بررسی نموده و در صورت موجودیت نواقص، قراردادی را مطلع می سازد. این بررسی کار امور ساختمان تأثیری بر مسؤلیت قراردادی ندارد. مدیر پروژه دستور جستجو و بر ملا ساختن نواقص را به قراردادی داده و قراردادی هر قسمت امور ساختمانی را که به باور مدیر پروژه دارای نواقص است، بررسی می نماید.	ماده 31- تشخیص نواقص
32.1 در صورت دستور مدیر پروژه جهت انجام آزمایش که در مشخصات تخنیکی از آن تذکر نرفته،	ماده 32- آزمایش

و در صورت تثبیت نواقص، مصرف بررسی و نمونه ها از جانب قراردادی پرداخت میگردد. در صورت عدم موجودیت نواقص، حادثه قابل جبران تلقی میگردد.	
33.1 مدیر پروژه قراردادی را از موجودیت هرگونه نواقص قبل از میعاد رفع نواقص که از تاریخ تکمیلی مشخص شده <b>شرایط خاص قرارداد</b> آغاز میگردد، مطلع می سازد. میعاد رفع نواقص الی تکمیل رفع نواقص، تمدید میگردد.	ماده 33- تصحیح نواقص
33.2 قراردادی هر نواقص اطلاع داده شده توسط مدیر پروژه را در طول زمان مشخص شده اطلاعیه رفع نواقص رفع می نماید.	
34.1 در صورتیکه قراردادی نواقص را در طول زمان مشخص شده اطلاعیه رفع نواقص مدیر پروژه، رفع ننماید، در اینصورت، مدیر پروژه مصارف رفع نواقص را بررسی و قراردادی مبلغ متذکره از تامينات قراردادی وضع می گردد.	ماده 34- نواقص تصحیح نا شده
<b>د. کنترل مصارف</b>	
35.1 بل احجام کاری در برگیرنده اقلام، نصب، آزمایش و راه اندازی امور ساختمانی که توسط قراردادی اجرا میگردد، می باشد.	ماده 35- بل احجام کاری 11
35.2 بل احجام کاری جهت محاسبه قیمت قرارداد استفاده میگردد. پرداخت برای مقدار امور ساختمان انجام شده به نرخ مندرج بل احجام کاری برای هر قلم صورت میگیرد.	
36.1 قراردادی به درخواست مدیر پروژه، جزئیات مصارف هر نرخ در بل احجام کاری را ارائه می نماید.	ماده 36- تغییر مقدار 12
37.1 تمامی اضافه کاری و کم کاری ها در برنامه کاری تجدید شده توسط قراردادی شامل می گردد.	ماده 37 - اضافه کاری و کم کاری
38.1 در صورت دستور اضافه کاری توسط مدیر پروژه، قراردادی نرخ خود را برای اضافه کاری دستور داده شده در جریان 7 روز یا مدت بیشتر که توسط مدیر پروژه بیان شده ارائه می نماید. مدیر پروژه نرخ های ارائه شده را بررسی می نماید.	ماده 38- پرداخت های برای اضافه کاری ها
38.2 در صورتیکه قلم اضافه کاری شامل اقلام بل احجام کاری نیز باشد، نرخ قبلاً ارائه شده در بل احجام کاری منحیث نرخ برای اضافه کاری در نظر گرفته می شود.	
38.3 در صورتیکه نرخ ارائه شده مناسب نباشد، مدیر پروژه تغییرات را سفارش و تغییرات را در قیمت قرارداد به اساس تخمین اثرات تغییرات در مصارف قراردادی، وارد می نماید.	
38.4 در صورتیکه به نسبت استجالیات زمان کافی برای ارائه و بررسی نرخ ها وجود نداشته باشد یا سبب تأخیر در کار گردد، نرخ ارائه نگردیده و اختلاف منحیث حادثه قابل جبران پنداشته می شود.	
38.5 قراردادی مستحق پرداخت مصارف اضافی که می بایست ذریعه ارسال هشدار زود هنگام جلوگیری گردد، نمی باشد.	
39.1 در صورت تجدید نظر در پلان کاری <sup>13</sup> ، قراردادی تخمین جریان پول نقد تجدید نظر شده خویش را به مدیر پروژه ارائه می نماید. تخمین جریان پول نقد شامل اسعار مختلف مندرج قرارداد بوده و مطابق نرخ مبادله قرارداد تبدیل میگردد.	ماده 39- تخمین جریان پول نقد

<sup>11</sup> در قرارداد با پرداخت بالمقطع بل احجام کاری حذف و بجای آن جدول فعالیت و بند 1 ماده 37 شرایط عمومی قرارداد با بند 2 ماده 37 شرایط عمومی قرارداد بشکل ذیل تعویض گردد:

بند 1 ماده 37 قراردادی جدول فعالیت تجدید نظر شده خویش را درجریان 14 روز از اطلاعیه، به مدیر پروژه ارائه می نماید. فعالیت های جدول فعالیت با فعالیت های برنامه کاری هماهنگی داشته باشند.

بند 2 ماده 37 در صورت پرداخت برای مواد خام در ساحه بطور جداگانه، قراردادی تسلیمی مواد خام در ساحه را بطور جداگانه در جدول فعالیت ارائه می نماید.

<sup>12</sup> در قرارداد با پرداخت بالمقطع بل احجام کاری حذف و بجای آن جدول فعالیت و ماده 38 شرایط عمومی قرارداد با بند 1 ماده 38 شرایط عمومی قرارداد بشکل ذیل تعویض گردد:

بند 1 ماده 38 تعدیل جدول فعالیت جهت درج تغییر برنامه یا شیوه کاری به صلاحیت قراردادی صورت میگیرد. در صورت تغییر جدول فعالیت، قیمت های جدول فعالیت تغییر نمی نمایند.

<sup>13</sup> در قرارداد با پرداخت بالمقطع، بعد از برنامه کاری، جدول فعالیت اضافه گردد.

<p>40.1 قراردادی به صورت ماهانه ارزش تخمینی امور ساختمانی انجام شده منفی مجموعه مبلغ تصدیق شده قبلی را به مدیر پروژه تسلیم می نماید.</p>	<p>ماده 40- تصدیق نامه پرداخت ها</p>
<p>40.2 مدیر پروژه صورت مالی ماهانه قراردادی را بررسی و مبلغ قابل پرداخت به قراردادی را تصدیق می نماید.</p>	
<p>40.3 ارزش امور ساختمان انجام شده توسط مدیر پروژه تشخیص میگردد.</p>	
<p>40.4 ارزش امور ساختمانی انجام شده شامل مقدار ارقام بل احجام کاری<sup>14</sup> تکمیل شده می باشد.</p>	
<p>40.5 ارزش امور ساختمانی انجام شده شامل ارزیابی اختلاف و حادثه قابل جبران می باشد.</p>	
<p>40.6 مدیر پروژه اقلام قبلاً تصدیق شده در تصدیق نامه قبلی را در نظر نگرفته و یا متناسب به مقدار قبلاً تصدیق شده که شامل صورت ماهانه فعلی می باشد از صورت ماهانه فعلی کم می کند.</p>	
<p>41.1 پرداخت ها در پیش پرداخت مجرا می گردد، پرداخت ها به قراردادی در خلال مدت (30) روز بعد از تصدیق صورت حساب ارائه شده توسط اداره صورت می گیرد.</p>	<p>ماده 41- پرداخت ها</p>
<p>41.2 تمام پرداخت ها به واحد پول افغانی صورت می گیرد، مگر اینکه در شرایط خاص قرارداد طور دیگری تذکر رفته باشد.</p>	
<p>41.3 اقلام امور ساختمان که نرخ یا قیمت ارائه نشده، شامل دیگر قیمت ها و نرخ ها در قرارداد محسوب گردیده و از جانب اداره به آن پرداخت صورت نمیگیرد.</p>	
<p>42.1 موارد ذیل وقایع قابل جبران می باشد:</p> <p>1- اداره ساحه کار را در زمان تسلیمی ساحه مندرج مطابق بند 1 ماده 21 شرایط عمومی قرارداد تسلیم ننموده است.</p> <p>2- اداره جدول فعالیت های قراردادیان دیگر را طوری تعدیل نموده که کار امور ساختمان قراردادی تحت این قرارداد را متأثر می سازد؛</p> <p>3- مدیر پروژه دستور تأخیر را صادر می نماید یا نقشه ها، مشخصات تخنیکی یا هم دستور لازم بمنظور اجرای کار امور ساختمان را صادر نمی نماید؛</p> <p>4- مدیر پروژه دستور بر ملا ساختن یا اجرای آزمایشات اضافی را از قراردادی می نماید که در نتیجه آزمایش، نواقص تثبیت نمی گردد؛</p> <p>5- مدیر پروژه بدون کدام دلایل مؤجه، قراردادی فرعی را اجازه فعالیت نمی دهد؛</p> <p>6- شرایط در ساحه بطور قابل ملاحظه ناسازگار تر نسبت به زمان قبل از صدور نامه قبولی آفر به اساس معلومات فرستاده شده به داوطلبان (بشمول گزارش های تحقیق ساحه)، معلومات قابل دسترس عامه و بررسی عینی ساحه می باشد؛</p> <p>7- مدیر پروژه دستور حل وضعیت پیش بینی نشده ناشی از اقدامات اداره را داده یا کرات اضافی بیل به دلایل ایمنی یا سایر دلایل لازم باشد؛</p> <p>8- قراردادی ها دیگر، مقام های دولتی، خدمات عمومی یا اداره در حدود زمان مندرج قرارداد عمل نمی نمایند، که سبب تأخیر یا مصارف اضافی به این قراردادی میگردد؛</p> <p>9- تأخیر در پرداخت پیش پرداخت توسط اداره</p> <p>10- تأثیر خطرات مربوط اداره به قراردادی؛</p> <p>11- تأخیر صدور تصدیق تکمیل امور ساختمانی بدلیل نا معقول از جانب مدیر پروژه؛</p>	<p>ماده 42- وقایع قابل جبران</p>
<p>42.2 در صورت وقوع حاتّه قابل جبران که سبب مصارف اضافی یا جلوگیری از تکمیل کار امور ساختمانی قبل از تاریخ تخمینی تکمیل میگردد، قیمت قرارداد و میعاد آن تعدیل می گردد. مدیر پروژه تصمیم در مورد اندازه افزایش قیمت قرارداد و اندازه تمدید تاریخ تکمیل امور ساختمان را اتخاذ می نماید.</p>	
<p>42.3 در صورت ورود خساره به منافع اداره، به علت عدم همکاری قراردادی و یا عدم هشدار به موقع توسط قراردادی، قراردادی به همان اندازه مستحق جبران نمی باشد.</p>	
<p>43.1 مدیر پروژه قیمت قرارداد را در صورت تغییر مالیات بشمول مالیه بر معاملات انتفاعی (BRT)، و سایر مالیات در میان مدت (28) روز قبل از تسلیمی آفر ها و آخرین تاریخ</p>	<p>ماده 43- مالیه</p>

<sup>14</sup> در قرارداد با پرداخت بالمقطع، این پاراگراف شکل ذیل تحریر گردد: "ارزش کار امور ساختمانی انجام شده در برگزیده ارزش فعالیت های تکمیل شده جدول فعالیت می باشد"

	تصدیق تکمیلی، تعدیل می نماید. این تعدیل ناشی از تغییر در مالیه قابل پرداخت به قراردادی می باشد، مشروط بر اینکه این تغییرات قبلاً در قیمت قرارداد منعکس نگردیده یا ناشی از حکم ماده 47 شرایط عمومی قرارداد، نباشد.
ماده 44- اسعار	44.1 در صورتی که طرف قرارداد داخلی باشد پرداخت ها به واحد پولی افغانی صورت می گیرد.
ماده 45- تعدیل قیم	45.1 تعدیل قیمت به دلیل وقوع نوسانات در قیمت عوامل بکار رفته در صورت مجاز می باشد که در <b>شرایط خاص قرارداد</b> از آن تذکر رفته باشد.
ماده 46- تأمینات	46.1 اداره الی ختم تمام کار ، قسمتی از پول هر پرداخت را که در <b>شرایط خاص قرارداد</b> از آن تذکر رفته، حفظ می نماید.
	46.2 تأمینات، بعد از تکمیل کامل قرارداد از جانب قراردادی یا ختم میعاد گرنتی، وراثتی و رفع نواقص و صدور تصدیق نامه ختم قرارداد از جانب اداره به قراردادی مسترد می گردد.
ماده 47- جریمه تأخیر	47.1 جریمه تأخیر به نرخ فی روز مندرج <b>شرایط خاص قرارداد</b> برای روز های تأخیر محاسبه میگردد. در صورتیکه قراردادی موفق به انجام تمام یا قسمتی از کار امور ساختمان در زمان معینه آن نگردد، جریمه تأخیر مطابق حکم ماده سی و نهم قانون تدارکات و حکم یکصد و هشتم طرز العمل تدارکات، از پرداخت های قراردادی وضع میگردد. در صورتیکه مقدار جریمه تأخیر وضع شده بالغ بر 10 فیصد قیمت مجموعی قرارداد گردد، قرارداد مطابق ماده 35 <b>شرایط عمومی قرارداد</b> فسخ میگردد. پرداخت جریمه تأخیر تأثیری بر مسولیت های قراردادی ندارد.
	47.2 در صورت تمدید تاریخ تخمینی تکمیل امور ساختمان بعد از پرداخت جریمه تأخیر، مدیر پروژه هرگونه اضافه پرداخت جریمه تأخیر توسط قراردادی را با تعدیل تصدیقنامه پرداخت بعدی، تصحیح می نماید.
ماده 48- مکافات	48.1 در صورت تکمیل امور ساختمانی پیش از تاریخ تخمینی تکمیل، مکافات به نرخ فی روز مندرج (به استثنای روز های که پرداخت مکافات به نسبت سرعت در کار طبق دستور مدیر پروژه صورت گرفته است) <b>شرایط خاص قرارداد</b> ، به قراردادی پرداخت میگردد. مدیر پروژه کار اجرا شده را که زمان اجرای آن هنوز فرا نرسیده است تصدیق می نماید.
ماده 49- پیش پرداخت	49.1 اداره پیش پرداخت را در مقابل تضمین بانکی غیر مشروط در فورم مربوط و از بانک قابل قبول اداره به مبلغ و اسعار معادل پیش پرداخت، به مبلغ و تاریخ مندرج <b>شرایط خاص قرارداد</b> ، به قراردادی پرداخت می نماید. تضمین پیش پرداخت الی باز پرداخت پیش پرداخت اعتبار داشته، اما مبلغ تضمین پیش پرداخت بتدریج به اندازه باز پرداخت پیش پرداخت توسط قراردادی، کم میگردد. در پیش پرداخت تکتانه وضع نمیکردد.
	49.2 قراردادی پیش پرداخت را صرف برای پرداخت به تجهیزات، تأسیسات، مواد خام و مصارف تجهیز کردن لازم مشخص شده جهت اجرای قرارداد، استفاده می نماید. قراردادی جهت تثبیت استفاده پیش پرداخت بمنظور موارد فوق، کاپی های انوایس ها یا دیگر اسناد را به مدیر پروژه ارائه می نماید.
	49.3 پیش پرداخت از پرداخت های قابل پرداخت به قراردادی وضع می گردد. پیش پرداخت یا باز پرداخت پیش پرداخت در بررسی ارزش امور ساختمان انجام شده، اختلاف، تعدیل قیم، حادثه قابل جبران، مکافات، یا جریمه تأخیر، مد نظر گرفته نمی شود.
ماده 50- تضمینات	50.1 داوطلب برنده در مدت 10 روز بعد از دریافت نامه قبولی آفر، تضمین اجرای مشخص شده در <b>شرایط خاص قرارداد</b> ، را به شکل قابل قبول به اداره به اسعار قیمت قرارداد ارائه می نماید. تضمین اجرا به مدت (28) روز بعد از تاریخ صدور تصدیقنامه تکمیل، دارای اعتبار می باشد.
ماده 51 - مزد کار	51.1 در صورت لزوم، مزد کار روزانه ارائه شده در آفر داوطلب برای محاسبه پرداخت مقدار اضافی کار که به اساس هدایت قبلی کتبی مدیر پروژه انجام یافته باشد، استفاده می گردد.

<p>51.2 قراردادی تمام امور ساختمانی قابل پرداخت تحت به اساس مزد کار را در فورمه های تأیید شده توسط مدیر پروژه ثبت می نماید. هر فورمه تکمیل شده در خلال (2) روز از جانب مدیر پروژه تصدیق و امضاء می گردد.</p>	
<p>51.3 پرداخت مزد کار صرف در صورت ارائه فورمه های امضاء شده، صورت میگیرد.</p>	
<p>52.1 قراردادی بمصرف خود، مسؤلیت رفع نواقص زیان یا خساره به امور ساختمانی یا مواد خام که در امور ساختمانی ترکیب میگردد را در مدت زمان میان تاریخ آغاز کار و ختم میعاد رفع نواقص در صورت که ناشی از اهمال یا فروگذاری قراردادی باشد را دارد.</p>	<p>ماده 52- مصارف ترمیم</p>
<p><b>ح. اختتام قرارداد</b></p>	
<p>53.1 قراردادی بعد از تکمیل امور ساختمانی از مدیر پروژه درخواست صدور تصدیقنامه تکمیل امور ساختمانی را نموده و مدیر پروژه بعد از تصدیق تکمیل امور ساختمانی، تصدیقنامه را صادر می نماید.</p>	<p>ماده 53- تکمیل</p>
<p>54.1 اداره در جریان (7) روز بعد از صدور تصدیقنامه تکمیل، ساحه و امور ساختمانی را تسلیم میگیرد.</p>	<p>ماده 54- تسلیمی</p>
<p>55.1 قراردادی قبل از ختم میعاد رفع نواقص، حساب مشرح مجموع پول قابل پرداخت به خود تحت این قرارداد را به مدیر پروژه ارائه می نماید. مدیر پروژه تصدیقنامه رفع نواقص را صادر و هر گونه پرداخت باقیمانده نهایی قراردادی را در جریان (56) روز که بعد از دریافت حساب مکمل و صحیح از جانب قراردادی تصدیق می نماید. در غیر آن، مدیر پروژه در جریان (56) روز جدول را که بیانگر تصحیحات و افزودی لازم را صادر می نماید. در صورت عدم قبول حساب نهایی که دوباره توسط قراردادی ارائه گردیده، مدیر پروژه تصمیم در مورد مبلغ قابل پرداخت به قراردادی تحت این قرارداد را اتخاذ و تصدیقنامه پرداخت را صادر می نماید.</p>	<p>ماده 55- حساب نهایی</p>
<p>56.1 در صورت لزوم، قراردادی نقشه ها و یا رهنمود های عملیاتی و مراقبت را در تاریخ مندرج <b>شرایط خاص قرارداد</b> ارائه می نماید.</p>	<p>ماده 56- رهنمود عملیاتی و مراقبت</p>
<p>56.2 در صورت عدم ارائه نقشه ها و یا رهنمود های عملیاتی و مراقبت در تاریخ مشخص شده <b>شرایط خاص قرارداد</b> از جانب قراردادی یا عدم تأییدی آن از جانب مدیر پروژه، مبلغ مشخص شده در <b>شرایط خاص قرارداد</b> از پرداخت های باقیمانده به قراردادی پرداخت نمیگردد.</p>	

<p>57.1 قرارداد در اثر تخطی قراردادی از ایفای شرایط و تعهدات مندرج آن فسخ میگردد.</p>	<p>ماده 57- فسخ قرارداد</p>
<p>57.2 تخطی در قرارداد شامل موارد ذیل بوده اما محدود به آنها نمی باشد:</p> <p>1- قراردادی کار امور ساختمانی را به مدت (28) روز توقف در حالیکه این توقف کار امور ساختمان در پلان کاری فعلی نشان داده نشده و توقف از جانب مدیر پروژه تأیید نگردیده باشد؛</p> <p>2- مدیر پروژه دستور تأخیر امور ساختمان را داده و در جریان (28) روز انصراف از این دستور صورت نگرفته باشد؛</p> <p>3- در صورت افلاس و تصفیه قراردادی بدون حالات ادغام و تغییرات تشکیلاتی قراردادی</p> <p>4- با ارسال اطلاعیه توسط مدیر پروژه به قراردادی مبنی بر اینکه عدم رفع یک نقص مشخص نقض اساسی قرارداد بوده و قراردادی نتواند در میعاد مشخص شده توسط مدیر پروژه، نواقص را رفع نماید؛</p> <p>5- قراردادی امنیت لازم را بصورت پیهم فراهم ننماید؛ و</p> <p>6- در صورتیکه مقدار جریمه تاخیر وضع شده بالغ بر 10 فیصد قیمت مجموعی قرارداد گردد.</p>	
<p>57.3 علرغم موارد فوق، اداره می تواند قرارداد را بصورت یکجانبه فسخ نماید.</p>	
<p>57.4 در صورت فسخ قرارداد، قراردادی کار امور ساختمان را فوراً متوقف داده و بعد از حصول اطمینان اینکه ساحه امن و بیخطر است، ساحه را در اسرع وقت ترک می نماید.</p>	
<p>58.1 در صورتیکه اداره تشخیص دهد که قراردادی در اعمال های فساد کارانه، تقلب، تبانی، اجبار، یا ایجاد موانع در پروسه تدارکات یا در اجرای قرارداد دخیل باشد، اداره بعد از صدور اطلاعیه (14) روزه به قراردادی، قرارداد را فسخ و قراردادی را از ساحه اخراج و بند 5 ماده 59 قابل تطبیق می باشد.</p>	<p>ماده 58- فساد و تقلب</p>
<p>58.2 در صورتیکه کارمند قراردادی در اعمال های فساد کارانه، تقلب، تبانی، اجبار، یا ایجاد موانع در جریان اجرای قرارداد دخیل باشد، کارمند مطابق بند 1 ماده 9 شرایط عمومی قرارداد، اخراج میگردد.</p>	
<p>58.3 اداره، داوطلب، قراردادی و قراردادی فرعی مکلف اند اصول عالی اخلاقی را در مراحل داوطلبی و اجرای قرارداد را رعایت نمایند. روی این ملحوظ اصطلاحات آتی مفاهم ذیل را افاده می نمایند:</p> <p>6- فساد: عبارت از درخواست، دریافت، دادن یا پیشنهاد به صورت مستقیم یا غیرمستقیم هرچیز با ارزشیکه به صورت غیرمناسب کارکردهای جانب دیگر<sup>15</sup> (کارمندان تدارکات) را تحت تاثیر قرار دهد.</p> <p>7- تقلب: ارتکاب هرگونه فروگذاری به شمول کتمان حقایق که عمداً و یا سهواً به منظور اغفال کارمندان تدارکات و مدیریت قرارداد جهت حصول منفعت مالی و غیر مالی و یا اجتناب از اجرای مکلفیت ها صورت گیرد.</p> <p>8- تبانی: عبارت از سازش میان دو یا بیشتر<sup>16</sup> داوطلبان و یا میان داوطلبان و کارمندان اداره که به منظور بدست آوردن مقاصد نامناسب به شمول تحت تاثیر قراردادن نادرست اعمال سائرین طرح گردیده باشد.</p>	

<sup>15</sup> به مقام رسم دولتی اطلاق میگردد. اصطلاح "منفعت" و "مکلفیت" مربوط به پروسه تدارکات یا اجرای قرارداد می باشد.

<sup>16</sup> به شرکت کننده های پروسه تدارکات (بشمول مقامات دولتی) که قصد سازش یا کاهش سطح رقابت در پروسه تدارکات را داشته اند، اطلاق میگردد.

9- اجبار: عبارت از تهدید و یا ضرر رسانیدن به کارمندان تدارکات و مدیریت قرارداد و یا سایر داوطلبان به منظور تحت تاثیر قراردادن اعمال آنان به صورت مستقیم یا غیر مستقیم می باشد.

10- ایجاد اخلال و موانع: عبارت از تخریب، تزویر، تغییر یا کتمان اسناد و اظهارات نادرست در پروسه تدارکات و یا امور نظارتی مربوط می باشد.

اداره پیشنهاد اعطای قرارداد به داوطلب برنده ای را که مستقیماً یا از طریق نماینده مرتکب فساد، تقلب، تبانی، اجبار یا ایجاد اخلال و موانع در مراحل داوطلبی گردیده است لغو می نماید.

اداره در صورت ارتکاب فساد، تقلب، تبانی، اجبار و اخلال در مراحل تدارکات توسط کارمند اداره، موضوع را در اسرع وقت به مراجع ذیربط ارجاع می نماید.

اداره داوطلب یا قراردادی را در صورت ارتکاب اعمال مندرج فقره (1) ماده چهل و نهم قانون تدارکات از اشتراک در مراحل تدارکات محروم می نماید.

داوطلب، قراردادی و قراردادی فرعی مکلف است، زمینه تفتیش و بررسی حسابات، یادداشت ها و سایر اسناد مربوط به تسلیمی آفر و اجرای قرارداد را توسط مفتشین موظف از جانب اداره فراهم نماید.

<p>58.4 هیچ نوع فیس، مکافات، تخفیف، تحفه، کمیشن، یا پرداخت دیگری مرتبط به پروسه تدارکات یا اجرای امور ساختمانی به استثنای آنهاییکه در آفر یا قرارداد ذکر باشد، اخذ یا داده نمی شود.</p>	
<p>59.1 در صورت فسخ قرارداد بدلیل تخطی توسط قراردادی، مدیر پروژه تصدیقنامه ارزش کار انجام شده را بعد از تفریق پیش پرداخت پرداخت شده الی تاریخ صدور تصدیقنامه و فیصدی قابل تطبیق بالای کار امور ساختمانی تکمیل نشده مطابق <b>شرایط خاص قرارداد</b>، را صادر می نماید. جریمه تأخیر اضافی قابل تطبیق نمی باشد. در صورتیکه مجموعه قابل پرداخت اداره به قراردادی کمتر از پیش پرداخت باشد، پس تفاوت آن قرض قابل پرداخت به اداره محسوب می گردد.</p>	<p>ماده 59- پرداخت بمحض فسخ</p>
<p>59.2 در صورتیکه قرارداد بصورت یکجانبه از طرف اداره یا بدلیل تخطی قراردادی توسط اداره فسخ گردد، مدیر پروژه تصدیقنامه مبلغ کار انجام شده، بعد از تفریق پیش پرداخت اخذ الی تاریخ صدور تصدیقنامه را صادر می نماید.</p>	
<p>60.1 در صورت فسخ قرارداد ناشی از قصور قراردادی، ملکیت تمام مواد خام در ساحه، تأسیسات، تجهیزات، کار امور ساختمانی مؤقت، و امور ساختمانی از ملکیت اداره می باشد.</p>	<p>ماده 60- ملکیت</p>
<p>61.1 در صورتیکه امکان انجام امور ساختمانی قرارداد از اثر بروز جنگ یا حادثه دیگری خارج از کنترل اداره یا قراردادی متأثر گردد، مدیر پروژه از عدم امکان انجام قرارداد تصدیق می نماید. قراردادی بعد از اخذ این تصدیقنامه به اسرع وقت کار را متوقف و ساحه را ترک و پرداخت به تمام کار انجام شده قبل از دریافت تصدیقنامه و کار ها تعهد شده قبلی که بعد از صدور تصدیقنامه انجام می یابد، صورت می گیرد.</p>	<p>ماده 61- عدم امکان تطبیق قرارداد</p>
<p><b>62.1 حل منازعه بطور دوستانه:</b> 1- اداره و قراردادی حد اکثر تلاش خویشرا جهت حل منازعات بطور دوستانه که ناشی یا مرتبط به قرارداد یا تفسیر آن باشد، انجام میدهند. <b>64.1 مرجع حل و فصل منازعات:</b> 2- در صورتیکه به باور قراردادی تصمیم مدیر پروژه خارج از صلاحیت او تحت قرارداد یا تصمیم اتخاذ شده غلط باشد، قراردادی در جریان (14) روز بعد از دریافت اطلاع کتبی از تصمیم مدیر پروژه، موضوع را به مرجع حل و فصل منازعات مندرج <b>شرایط خاص قرارداد</b> راجع میسازد. <b>64.2 حکمیت:</b> 3- در صورت عدم قناعت هر جانب از تصمیم مرجع حل و فصل منازعات یا عدم اتخاذ تصمیم مرجع حل و فصل منازعات در جریان (28) روز از ارجاع منازعه، هر جانب می تواند در جریان (28) روز از تصمیم خویش مبنی بر ارجاع موضوع به محاکم ذیصلاح مطلع سازند.</p>	<p>ماده 62- حل منازعه</p>



## فورمه اظهار معلومات مالکیت ذینفع

### فورم اجناس/ 11

الف) هدايات:													
<p>1- این فورم جهت جمع‌آوری معلومات مالکیت ذینفع داوطلب ترتیب گردیده است.</p> <p>2- داوطلب (رئیس یا معاون آن) مکلف است این فورم را طور کامل خانه پری و پس از مهر و امضاء، ضم آفر خویش ارائه نماید.</p> <p>3- در صورتی که داوطلب به صورت مشترک (JV) یا کنسرسیوم در پروسه اشتراک نماید، هر یک از شرکا و یا اعضاء باید این فورم را به صورت جداگانه خانہ پری نمایند.</p> <p>4- قراردادی فرعی مکلف به خانه پری این فورم می باشد.</p> <p>5- در صورت مطالبه اداره، داوطلب برنده مکلف به ارائه معلومات اضافی یا توضیحات پیرامون مالکین ذینفع می باشد.</p> <p>6- طبق این فورم، مالکیت ذینفع؛ شخص حقیقی یا حکمی است که مالک واقعی وجوه یا دارائی بوده یا بالای وجوه و دارائی ها طور مستقیم و غیرمستقیم کنترل و تسلط داشته باشد بشمول اما نه محدود به؛ مالک اصلی یا نماینده قانونی آن، اعضاء هیئت مدیره، رؤساء، مدیران ارشد، متولی و سایر اشخاص که طور مستقیم و غیر مستقیم، کلی یا جزئی در شخص حکمی کنترل و یا در تصامیم آن نقش داشته یا در نفع و ضرر آن شریک باشد.</p> <p>7- فورم معلومات مالکین ذینفع قراردادی (داوطلب برنده) در وب سایت اداره تدارکات ملی توأم با قرارداد نشر می گردد.</p> <p>8- این فورم به مراجع ذیصلاح ارجاع می گردد.</p>													
ب) هویت شرکت:													
										نام شرکت			
												دری:	
												پشتو:	
										انگلیسی:			
				مرجع صدور جواز فعالیت:									
				تاریخ ختم میعاد اعتبار جواز فعالیت:									
ماهیت شرکت: <input type="checkbox"/> تضامنی <input type="checkbox"/> محدود المسئولیت <input type="checkbox"/> سهامی <input type="checkbox"/> متشبهت انفرادی <input type="checkbox"/> سایر: مشخص نمایید: .....													
ج) شهرت مسئولین شرکت: (رئیس، معاونین و هیئت مدیره)													
ردیف	اسم	اسم پدر	تخلص یا نام خانوادگی	شماره تذکره	آدرس محل سکونت	شماره تماس	موقف وظيفوی در شرکت	دارای سهام		دارای حق رأی در شرکت (مستقیم یا غیر مستقیم) بلی / نخیر	دارای حق تعیین هیئت مدیره یا کارکنان شرکت (مستقیم یا غیر مستقیم) بلی / نخیر		
								مقدار	فیصدی				
1													
2													
3													
د) شهرت سهامداران:													

شماره	اسم	اسم پدر	تخلص یا نام خانوادگی	شماره تذکره	آدرس محل سکونت	شماره تماس	موقف و وظیفوی در شرکت (در صورتیکه قابل تطبیق باشد)	دارای سهام شرکت (طور مستقیم یا غیر مستقیم) بلی / نخیر	مقدار و فیصدی سهام		دارای حق رای در شرکت (مستقیم یا غیر مستقیم) بلی / نخیر	دارای حق تعیین هیئت مدیره یا کارکنان شرکت (مستقیم یا غیر مستقیم) بلی / نخیر
									فیصدی	مقدار		
1												
2												
3												

**ه) شهرت مالکین ذینفع:**

شماره	اسم	اسم پدر	تخلص یا نام خانوادگی	شماره تذکره	آدرس محل سکونت	شماره تماس	نوعیت مالکیت ذینفع (موقف و وظیفوی در شرکت (در صورتیکه قابل تطبیق باشد)	دارای سهام شرکت (طور مستقیم یا غیر مستقیم - در صورتیکه قابل تطبیق باشد) بلی / نخیر	مقدار و فیصدی سهام		دارای حق رای در شرکت (مستقیم یا غیر مستقیم) بلی / نخیر	دارای حق تعیین هیئت مدیره یا کارکنان شرکت (مستقیم یا غیر مستقیم) بلی / نخیر
									فیصدی	مقدار		
1												
2												
3												

**ی) تعهد نامه:**

افزار میدارم که تمام معلومات مندرج این فورم کاملاً حقیقت بوده، صحت دارد. در صورت کتمان حقیقت، تناقض و یا عدم صحت معلومات درج شده، طبق احکام قوانین نافذه مسئول و جوابگو می باشم.

	<b>اسم:</b>
	<b>مهر و امضا:</b>
	<b>موقف:</b>
	<b>تاریخ:</b>

این فورم از جانب ریاست تدارکات ملی ترتیب گردیده، در صورت لزوم قابل تعدیل می باشد.

<p style="text-align: center;"><b>قسمت ی‌نجم شرایط خاص قرارداد</b></p> <p>اداره فرمایش دهنده ریاست امور ساختمانی و ملکیت ها وزارت دفاع ملی واقع ناحیه دهم جوار شفاخانه سردار محمد داودخان میباشند.</p>	<p>جز 14 بند 1 ماده 1 شرایط عمومی قرارداد</p>
<p>تاریخ تخمینی تکمیل برای تمام کار امور ساختمانی { بعد از تاریخ عقد قرارداد به مدت (۸۸) روز مطابق پلان کاری شعبه عایده } می باشد.</p>	<p>جز 17 بند 1 ماده 1 شرایط عمومی قرارداد</p>
<p>مدیر پروژه {مدیر مراقبت کننده کار است که از طرف ریاست امور ساختمانی و ملکیت ها بعد از عقد قرارداد تعیین میگردد}.</p>	<p>جز 20 بند 1 ماده 1 شرایط عمومی قرارداد</p>
<p>ساحه کار امور ساختمانی پروژه تهیه مواد و اجرای احجام پروسه کاری امورات ساختمانی شبکه برق و شبکه آبرسانی اعمار تشناب و حمام برای پوسته های قوماندانی کندک ،ب، محافظت ریاست الوزرا واقع کتابخانه عامه، چهاراهی آریانا لیسه امانی ولیسه استقلال از بابت سال مالی ۱۴۰۳</p>	<p>جز 22 بند 1 ماده 1 شرایط عمومی قرارداد</p>
<p>تاریخ آغاز کار امور ساختمانی { بعد از تاریخ عقد قرارداد } می باشد.</p>	<p>جز 25 بند 1 ماده 1 شرایط عمومی قرارداد</p>
<p>امور ساختمانی شامل پروژه تهیه مواد و اجرای احجام پروسه کاری امورات ساختمانی شبکه برق و شبکه آبرسانی اعمار تشناب و حمام برای پوسته های قوماندانی کندک ،ب، محافظت ریاست الوزرا واقع کتابخانه عامه، چهاراهی آریانا لیسه امانی ولیسه استقلال از بابت سال مالی ۱۴۰۳ بل احجام کاری به تعداد (۱۳) صفحه میباشد.</p>	<p>جز 29 بند 1 ماده 1 شرایط عمومی قرارداد</p>
<p>اسناد ذیل شامل قرارداد می باشند: {الف} موافقتنامه، {ب} نامه قبولی، {ج} افر داوطلب {د} شرایط خاص قرارداد، {ه} شرایط عمومی قرارداد، {و} مشخصات، انجنیری و تخنیک (ز) نقشه ها، {س} بل احجام کار، لایحه کار}.</p>	<p>جز 9 بند 3 ماده 2 شرایط عمومی قرارداد</p>
<p>زبان قرارداد {بری و یا پشتو} میباشد. زبان قرارداد همان زبان آفر میباشد. قانون نافذ بر این قرارداد {قانون تدارکات، احکام طرز العمل تدارکات و سایر قوانین نافذ امارت اسلامی افغانستان} می باشد.</p>	<p>بند 1 ماده 3 شرایط عمومی قرارداد</p>
<p>جدول فعالیت های قراردادی دیگر {در صورتیکه قراردادی قرارداد فرعی داشته باشد مطابق بند (1) ماده (8) شرایط عمومی قرارداد جدول فعالیت خویش را بادر نظر داشت جدول فعالیت قراردادی اصلی و فرعی و سایر قراردادیان ان تنظیم نماید} میباشد.</p>	<p>بند 1 ماده 8 شرایط عمومی قرارداد</p>

کارمندان کلیدی {امر پروژه وانجینر ساحه} میباشد.							بند 1 ماده 9 شرایط عمومی قرارداد
تعداد نفر	تجربه کار در پروژه مشابه	تجربه کاری	رشته تحصیل	درجه تحصیل	وظیفه	شماره	
۱	۳ سال	۳ سال		حد اقل لیسانس	مدیر عمومی پروژه	۱	
۱	۳ سال	۳ سال	انجینر ساختمان	حد اقل لیسانس	انجینر ساختمان	۲	
۱	۳ سال	۳ سال	انجینر برق	حد اقل لیسانس	انجینر برق	۳	
۱	۳ سال	۳ سال	انجینر آبرسانی	حد اقل لیسانس	انجینر آبرسانی	۴	
مبلغ حد اقل بیمه و مبالغ قابل حذف طور ذیل میباشد: برای امور ساختمانی، تأسیسات، و مواد خام {مطابق قوانین وپالیسی نافذه بیمه درمورد بیمه وسایر قوانین نافذه، مربوط دوطلب می باشد}.							بند 1 ماده 13 شرایط عمومی قرارداد
گزارشات بررسی ساحه ویا حدود اریعه: شمالاً ساحه مربوطه، جنوباً ساحه مربوطه، شرقاً ساحه مربوطه غرباً ساحه مربوطه} مطابق ماسترپلان وکوردینات ذکر شده میباشد.							بند 1 ماده 14 شرایط عمومی قرارداد
لمدیر پروژه باید به استعلامات درمورد شرایط قرارداد، نقشه ها، بل احجام کار مشخصات ووضعیات پروژه جواب ارائه نمایند{							بند 1 ماده 15 شرایط عمومی قرارداد
تاریخ تسلیمی ساحه {بعد از تاریخ عقد قرارداد} می باشد.							بند 1 بند 21 شرایط عمومی قرارداد
نهادیکه از روش حکمیت آن استفاده میگردد {مطابق به قانون حکمیت، همیباشد. محل حکمیت امارت اسلامی افغانستان می باشد.							ماده 62 شرایط عمومی قرارداد
<b>ب. کنترل زمان</b>							
قراردادی پلان کاری امور ساختمانی را در جریان {قرارداد به مدت (5)یوم قراردادی پلان کاری خویش را ارائه بدارد}.							بند 1 ماده 25 شرایط عمومی قرارداد

<p>میعاد میان تجدید برنامه کاری امور ساختمان {در جریان قرارداده مدت (10) بوم قراردادی جهت تجدید ویاتصحیات پلان کاری خویش را ارائه بدارد}.</p>	<p>بند 3 ماده 25 شرایط عمومی قرارداد</p>
<p>در صورت که برنامه کاری امور ساختمان ناوقت ارائه گردد، از پرداخت بعدی مبلغ (5%) پنج فیصد معطل قرارداد شده الی ارائه پلان کاری تجدید شده معطلی پرداخت ان ادامه میابد.</p>	
<p><b>قرارداد مکتوب نمبر (3119) مورخ 1392/9/19 ریاست محترم دفتر مقام وزارت دفاع ملی و امر وزارت محترم مالیه اضافه کاری قابل مجرائی نمی باشد.</b></p> <p><b>قابل توجه!</b></p> <p>اصولنامه اجرای بودجه ملی که ضم مکتوب نمبر (1634) مورخ 1444/11/22 از مدیریت عمومی بودجه، ریاست عمومی مالی و بودجه وزارت محترم دفاع ملی موصلت نموده که در قسمت (د قراردادونو او پروژو مدیریت) آن چنین تحریر گردیده است: (22). مخکی له دی چی قراردادونو پیل شی، په قراردادونو کی د هر ډول اضافه کاری لپاره د پروژی تمویل کونکی لیکلی هوکړه او د اختیاری بودیجی په صورت کی، د مالیی وزارت د بودیجی عمومی ریاست لیکلی هوکړه اړینه ده. د اختیاری پروژو په قرارداد کی اضافه کاری د 15% څخه زیات د اجراء وړ نه ده. مگر د سختی اړتیا په صورت کی د افغانستان اسلامی امارت د عالی مقام او یا هم د ریاست الوزراء محترم مقام حکم حتمی دی.</p>	<p>بند 1 ماده 26 شرایط عمومی قرارداد</p>
<p><b>ج. کنترول کیفیت</b></p>	
<p><b>میعاد رفع نواقص:</b> {میعاد رفع نواقص یک سال تقویمی بعد از تکمیل پروژه مییاشد}.</p>	<p>بند 1 ماده 33 شرایط عمومی قرارداد</p>

<p>بند 1 ماده 40 شرایط عمومی قرارداد</p>	<p><b>پرداخت ها قرار ذیل صورت میگیرد.</b></p> <p>تادیات پولی قیمت احجام انجام شده ترمیمات و ساختمانی را به اساس اسناد اصولی قرارداد شده که مورد تأیید و تصدیق مدیر پروژه، نماینده آمریت تسهیل قراردادهای ریاست تدارکات مدیریت های ذیربط و مقامات مسئول ریاست امور ساختمانی و ملکیتها قرار گرفته باشد از طریق ریاست امور ساختمانی و ملکیتها و ریاست مالی و بودجه وزارت دفاع ملی به اساس فورم (م7) مدیر عمومی انسجام منابع ریاست امور ساختمانی و ملکیتها قرار ذیل صورت میگیرد.</p> <p>قسط اول: بعد از اجرای (40%) احجام عمومی کار پروژه متناسب به پلان کاری و پلان کاری تجدید شده توسطه انجینر نظارت کننده محاسبه شده و (30%) پول قیمت منظور شده پروسه های کاری اجرای شده الی 30 یوم قابل تادیه میباشد.</p> <p>قسط دوم بعد از اجرای (70%) از حجم عمومی کار پروژه متناسب به پلان کاری و پلان کاری تجدید شده توسطه انجینر نظارت کننده محاسبه شده و (60%) دیگر پول قیمت منظور شده پروسه های کاری اجرا شده الی 30 یوم قابل تادیه میباشد.</p> <p>قسط سوم بعد از اجرای (90%) از احجام عمومی کار پروژه متناسب به پلان کاری و پلان کاری تجدید شده توسطه انجینر نظارت کننده محاسبه شده (80%) دیگر پول قیمت منظور شده پروسه های کاری اجرا شده الی 30 یوم قابل تادیه میباشد. همچنان برآورد ثانی را می توان همزمان با برآورد گزارش پیشرفت کار قسط سوم انجام داد.</p> <p><b>(20%) باقیمانده.</b> بعد از اجرای پروسه برآورد ثانی پیشرفت کار و اکت دوره تسلیمی مطابق فورم مدیریت عمومی پالیسی و دارایی اصلی ریاست ساختمانی در صورت عدم موجودیت کدام موانع قانونی قابل تادیه میباشد.</p>
<p>بند 1 ماده 45 شرایط عمومی قرارداد</p>	<p>قرارداد مطابق ماده 47 شرایط عمومی قرارداد: <b>{قابل تعدیل نیست}</b>.</p>
<p>بند 2 ماده 46 شرایط عمومی قرارداد</p>	<p>فیصدی تناسب پرداخت های تامينات طبق شرایط شعبه نیازمند (10%) ده فیصد میباشد.</p>

<p>بند 1 ماده 47 شرایط عمومی قرارداد</p>	<p>اندازه جریمه تاخیر (0.1) فیصد از قیمت مجموعی قرارداد در مقابل هر روز تاخیر می باشد. حد اکثر رقم پولی جریمه تاخیر یا غیابت الی (10) فیصد قیمت مجموعی قرارداد می باشد، در صورت توافق به تکمیل امور ساختمانی بشکل قسمت وار جریمه تاخیر برای هر قسمت قابل وضع می باشد.</p> <p><b>قابل توجه!</b></p> <p>در متحدالمال شماره (243/231) مورخ 1444/01/25 ریاست عمومی دفتر، وزارت امر بالمعروف، نهی عن المنکر و سمع شکایات ا.ا.ا در مورد اخذ جرایم مالیاتی از اشخاص. چنین نگاشته شده است:</p> <p><b>به وزارت محترم دفاع ملی!</b> السلام علیکم و رحمت الله و برکاته!</p> <p>موضوع: استفتاء در مورد اخذ جرایم مالیاتی از اشخاص.</p> <p>و بعد: وزارت و ادارات امارتی در مورد اخذ جرایم مالیاتی از اشخاصی که مطابق بند 5 مصوبه شماره 7 مورخ 1443/03/18 کابینه امارت اسلامی افغانستان توسط هیئت تعیین شده استفتاء گردیده و مقام عالیقدر امیرالمومنین امارت اسلامی افغانستان در مورد چنین هدایت فرمودند: <b>(په یاده مسئله کی د امام صاحب د مذهب په راجح قول عمل وکړی)</b> مسایل مالیاتی شان را در روشنی و مطابق به استفتاء حل نمایند.</p> <p>همچنان در مکتوب نمبر (4882) مورخ 1444/06/15 ریاست تعقیب تعهدات، هدایات، اوامر، احکام و فرامین معاونیت نظارت و پالیسی ریاست محترم اداره امور ا.ا.ا چنین تحریر شده است:</p> <p><b>د ملی دفاع محترم وزارت اداری ته!</b> السلام علیکم و رحمت الله و برکاته!</p> <p><b>موضوع:</b> د ا.ا.ا مشرتابه عالیقدر امیرالمومنین حفظه الله د 1444/5/9 نیتی د (1470/326) حکم د هیواد د صنفی اتحادیو د مالیاتی جرایمو د معافیت په اړه وړاندیزونه او عرایض او د مالیی محترم وزارت اړوند معلومات د یو گزارش په ترڅ کی د ا.ا.ا د مشرتابه عالیقدر مقام ته وړاندی شوی وو چی د ا.ا.ا مشرتابه عالیقدر امیرالمومنین حفظه الله د پورته گڼه حکم په ترڅ کی داسی فرمایلی وو:</p> <p>وکنل شو!</p> <p>د مالیی محترم وزارت ته! السلام علیکم و رحمت الله و برکاته!</p> <p>و بعد: تاسو ته مخکی هدایت سوی و چی د امام اعظم صاحب رحمه الله په راجح قول عمل وکړی او تعذیر باخذالمال ختم کړی! بناً د یاد حکم مطابق اجراءات ترسره کړی! والسلام.</p> <p>د ا.ا.ا د مشرتابه عالیقدر امیرالمومنین حفظه الله پورته گڼه حکم د 1444/5/13 نیتی د (3914) گڼه لیک له لاری د مالیی وزارت سره شریک شوی دی ددی لیک ره وسیله مو د ا.ا.ا د مشرتابه عالیقدر امیرالمومنین حفظه الله پورته گڼه حکم تاسوته د خیراوی او اجراءاتو په مخه ولیره. والسلام.</p> <p>همین قسم طبق فیصله جلسه (20) مورخ 1444/7/3 ریاست دفتر وزارت محترم دفاع ملی که ذریعه متحدالمال شماره (2201) مورخ 1444/7/7 به این ریاست ارسال گردیده و در موضوع چهارم آن چنین ذکر شده است:</p> <p><b>څلورمه موضوع:</b> د مالی جرمی د ختمیدو په صورت د رامنځ ته شویو مشکلاتو په هکله.</p> <p><b>(د مجلس پریکړه:</b> دا چی مالی جریمه معاف شوی قراردادیان جنس پر وخت نه اكمالوی چی جزوتامونه پی د ناغه کیدو سره مخ کړی. بناً په دی هکله دی د مادی او تخنیکي معین د شته مشکلات له محترم ملا برادر اخند او ملی تدارکاتو سره شریک کړی او نتیجه دی له مجلس سره شریکه کړی).</p>
<p>بند 1 ماده 48 شرایط عمومی قرارداد</p>	<p>انعام برای انجام تمام امور ساختمان {صفر} فیصد قیمت نهایی قرارداد در فی روز میباشد. حد اعظمی انعام برای انجام تمام امور ساختمان {صفر} فیصد قیمت نهایی قرارداد میباشد.</p>
<p>بند 1 ماده 49 شرایط عمومی قرارداد</p>	<p>پیش پرداخت { قابل تطبیق نیست }</p>
<p>بند 1 ماده 50 شرایط عمومی قرارداد</p>	<p>تضمین اجراء {طبق قانون و طرز العمل تدارکات} میباشد.</p> <p>تضمین اجراءه شکل ضمانت بانکی بادر نظر داشت مندرجات شرطنامه از طریق مراجع ذیربط از یکی از بانک ها معتبر کشور بعد از صدور نامه قبولی در مدت الی (10) یوم توسط داوطلب برنده ارائه گردد.</p>

<p>ارائه نقشه ها و یا رهنمود های عملیاتی و مراقبت به تاریخ بعد از ختم قراردادی و یا متعهد بشمول کورکی ساحه و طبق قرارداد ارائه بدارد صورت می گیرد.</p>	<p>بند 1 هـ. ختم قرارداد ماده 56 شرایط عمومی قرارداد</p>
<p>در صورت عدم ارائه نقشه ها و یا رهنمود های عملیاتی و مراقبت به تاریخ مشخص شده بند 1 ماده 58 شرایط عمومی قرارداد، مبلغ مالی دریافت مواد مندرج بند (1) ماده (56) شرایط عمومی قرارداد توسط متعهد تکمیل نگردد پول از تامينات پرداخت شده 5% از مجموع قرارداد استرداد نخواهد گردید.</p>	<p>بند 2 ماده 56 شرایط عمومی قرارداد</p>
<p><b>حد اکثر تاخیر:</b> خساره های نقدی برای تمام امور ساختمانی در صورت توقف در جریان کارو یا تاخیر در کار پروژه در مقابل هر روز تاخیر {0.1} فیصد از قیمت مجموعی پروژه طور جریمه شرکت متعهد مجبور به پرداخت آن می باشد بعد از بیست و یکم جریمه در صورتیکه امورات کاری پروژه کمتر از (80%) پیشرفته باشد و قراردادی در اجرای امورات عقد شده سعی به خرج ندهد و کار را به سرعت انجام ندهد و قرارداد فسخ و طبق قانون تدارکات با شرکت متعهد برخورد صورت خواهد گرفت در صورتیکه امورات کاری پروژه بیشتر از 80 فیصد پیشرفته باشد فسخ قرار داد به نفع دولت نبوده شرکت متعهد به وضع روزانه (0.1%) از قیمت مجموعی پروژه الی به پایه اکمال رسانیده قرارداد جریمه تاخیر گردد و این جریمه نباید از (10%) قیمت مجموعی پروژه تجاوز نماید. در صورتیکه جریمه تاخیر به (10%) قیمت مجموعی پروژه برسد و بازم قرارداد ختم نگردیده باشد قرارداد فسخ و طبق قانون تدارکات با شرکت متعهد برخورد صورت گیرد. <b>به بند 1 ماده 47 نیز مراجعه شود.</b></p>	<p>جز 6 بند 2 ماده 57 شرایط عمومی قرارداد</p>
<p>فیصدی قابل تطبیق به ارزش کار امور ساختمان تکمیل ناشده که بیانگر مصارف اضافی به اداره جهت تکمیل کار امور ساختمان:</p>	<p>بند 1 ماده 59 شرایط عمومی قرارداد</p>
<p>{نظریه محاسبه از طرف مدیر پروژه و هئیت برآورد ثانی فیصدی ان تعیین خواهد گردید}.</p>	<p>بند 1 ماده 61 شرایط عمومی قرارداد</p>



## قسمت ششم: مشخصات تخنیکي و شرایط اجرا

### یادداشت ها در مورد مشخصات عمومی

{این یادداشت صرف جهت ترتیب مشخصات تخنیکي شرطنامه توسط داوطلب می باشد این معلومات در اسناد نهایی شامل نمی باشند}

مشخصات تخنیکي واضح و دقیق یک پیش شرط ارائه آفر بصورت واقعی و رقابتی بدون شروط و انحراف از جانب داوطلبان میباشد.

در داوطلبی باز داخلی، مشخصات تخنیکي طوری ترتیب گردد تا سبب ایجاد رقابت بیشتر گردیده و توضیحات واضح طرز کار، مواد خام، و انجام امور ساختمان تدارک شده را داشته باشد. این صرف بخاطر اطمینان اقتصادی، مشریت و منصفانه بودن که سبب ارائه آفر جوابگو و تسهیل پروسه ارزیابی آفر گردد، می باشد.

مشخصات تخنیکي بیانگر اینکه تمام اجناس و مواد خام ترکیب شده کار امور ساختمان جدید، غیر مستعمل، آخرین یا جدیدترین مودلهای فعلی، و شامل تمام پیشرفت های اخیر در طرح و دیزاین مواد باشد، مگر اینکه در قرارداد طور دیگری تذکر رفته باشد.

مشخصات تخنیکي از پروژه های مشابه قبلی قابل استفاده میباشد. اکثر مشخصات تخنیکي که برای اجرای قرارداد امور ساختمانی مناسب باشد، از جانب اداره یا انجنیر تحریر میگردند. مشخصات تخنیکي معیاری با کاربرد فراگیر تمام سکتور ها وجود ندارد، اما اصول و عرف پا بر جا موجود در این اسناد منعکس گردیده است.

معیاری سازی مشخصات تخنیکي برای کار امور ساختمان تکراری با شرایط مرتبط در سکتور های دولتی چون شاه راه ها، بنادر، قطار آهن، مسکن شهری، آبیاری، و تامین آب سبب صرفه جویی در تدارکات عامه میگردد. مشخصات تخنیکي عمومی شامل طرز کار، مواد و تجهیزات که معمولاً در امور ساختمان استفاده میگردد، میباشد. ضروری نیست تا در هر قرارداد امور ساختمان مشخص استفاده گردد. هرگونه حذف یا ضمیمه در امور ساختمان مشخص، بر وفق مشخصات تخنیکي عمومی باشد. مشخصات تخنیکي عمومی مشخصات اند که توسط وزارت های سکتوری/نهاد های مسلکی در افغانستان و یا توسط سازمان بین المللی استاندارد (ISO) صادر شده باشد.

توجه داشت که مشخصات تخنیکي ترتیب شده محدود نباشد. مشخصات تخنیکي تهیه شده از نهاد های داخلی یا بین المللی مبین این باشد که اجناس، مواد و طرز کار مطابق مشخصات تخنیکي بوده و مشخصات تخنیکي معادل یا بالاتر از معیارات ذکر شده، قابل قبول میباشد. جهت تطبیق، ماده نمونوی ذیل در شرایط خاص یا مشخصات تخنیکي درج گردد.

### معادل بودن معیار ها و کود ها

در صورتیکه از معیارات و کود های خاص جهت تهیه اجناس و خدمات، انجام یا آزمایش امور ساختمان اشاره شده باشد، آخرین ویرایش معیارات مناسب تحت این قرارداد قابل تطبیق میباشد. مگر اینکه صریحاً طور دیگری تذکر رفته باشد. هرگاه معیارات و کود ها از نهاد های جمهوری اسلامی افغانستان یا از کشور یا منطقه خاص باشد، معیار های دیگر معادل یا بالاتر از آن مشروط بر توافق کتبی و بررسی قبلی مدیر پروژه، قابل قبول می باشد. قراردادی، تفاوت میان معیار های مشخص شده و معیار های بدیل پیشنهاد شده را بصورت واضح کتبی ارائه و در جریان (28) روز قبل از توافق کتبی مدیر پروژه، آن را به مدیر پروژه تسلیم می نماید. در صورتیکه انحراف پیشنهاد شده توسط قراردادی بصورت قابل ملاحظه معادل یا بالاتر از کیفیت مشخص شده نباشد، قراردادی معیار های مشخص شده اسناد داوطلبی را برآورده نماید. لایحه کار امورات ترمیماتی تعمیر ملبوسات.

### رسم توضیحي 1

## یادداشت هاد مورد بل احجام کار

این یادداشت صرف معلومات برای ترتیب بل احجام کار به اداره بوده و در اسناد نهایی شامل نمیگردد. اهداف اهداف بل احجام کار عبارت اند از:

- 1- ارائه معلومات کافی مقدار امور ساختمان قابل اجرا که سبب تهیه آفر بشکل متمر و درست از جانب داوطلب میگردد؛
  - 2- ارائه بل احجام کار قیمت گذاری شده جهت ارزیابی امور ساختمان اجرا شده در صورت عقد قرارداد. برای بدست آوردن اهداف فوق، امور ساختمان به شکل اقلام در بل احجام کار با جزئیات کافی ارائه میگردد. همچنان امور ساختمان با تفکیک بخش ها یا امور ساختمان با ماهیت مشابه که در ساحات مختلف، شرایط مختلف انجام و سبب بررسی مصارف از جهات مختلف میگردد، صورت گیرد.
- با در نظر داشت نیاز فوق، طرح و محتوای بل احجام کار باید تا حد ممکن ساده و خلاصه باشد. جدول مزد کار جدول کار روزانه صرف زمانی شامل میگردد که احتمال امور ساختمان پیش بینی نشده بیرون از بل احجام کار بیشتر باشد. جهت بررسی واقعی بودن نرخ ارائه شده داوطلب در بل احجام کار، جدول کار روزانه مرکب از موارد ذیل میباشد:
- 1- لست بخش های مختلف نیروی کار، مواد و تاسیسات امور ساختمان که به آن روز کار نرخ داده شده یا قیمت ها درج میگردد، با بیانیه شرایط پرداخت امور ساختمان به قراردادی
  - 2- مقدار اسمی برای هر قلم کار روزانه که از جانب هر داوطلب به نرخ کار روزانه قیمت گذاری میگردد.
- مبالغ احتمالی**

یک مبلغ احتمالی عمومی برای شرایط احتمالی فزینی (افزایش مقدار) در بل احجام کار شامل میگردد. همچنان هزینه احتمالی برای افزایش ممکن قیمت منحنی مبلغ احتمالی در بل احجام کار قیمت گذاری شده ارائه میگردد. شامل نمودن مبلغ احتمالی سبب تسهیل تصویب بودجه و جلوگیری از درخواست دورانی برای نیاز های آینده میگردد. در صورت استفاده مبلغ احتمالی (Contingency Allowance) روش استفاده و مقام با صلاحیت منظور کننده آن که معمولاً مدیر پروژه میباشد، در شرایط خاص قرارداد ذکر میگردد. **تصحیح اشتباهات محاسباتی**

هرگاه اشتباه محاسباتی توسط داوطلب در قیمت فی واحد یا قیمت مجموعی صورت گرفته باشد، داوطلب می تواند قبل از تسلیمی آفر آنرا تصحیح و هر تصحیح توسط شخص با صلاحیت که آفر را امضا نموده، امضا گردد. بل احجام کار توام با بیانیه ذکر مقدار مجموعی اصلاحات وارده در بل احجام کار قیمت گذاری شده، ارائه میگردد.

اداره یادداشت ذیل را در هر بل احجام کار ذکر می نماید

## شرایط فرمایش دهنده :

این شرایط منجیث شرایط متمم شرایط خاص قرارداد ترتیب و جانبین قرارداد (فرمایش دهنده، فرمایش گیرنده و جزوتام مربوطه) علاوه از مواد مندرج شرایط عام و خاص قرارداد مکلف به اجرای و تطبیق شرایط آتی میباشند.

عنوان پروژه: تهیه مواد و اجرای احجام پروسه کاری امورات ساختمانی، شبکه برق و شبکه آبرسانی اعمار تشناب و حمام برای پوسته های قوماندانی کندک "ب" محافظ ریاست الوزراء واقع کتابخانه عامه، چهاراهی آریانا، چهاراهی زنبق، لیسه امانی و لیسه استقلال.

شماره داوطلبی:

کود :- { 25105 }

نوع بودجه:- {عادی}

فرمایش دهنده : {ریاست ساختمانی وزارت دفاع ملی}

معیاد اجرای قرارداد:- ( 88 روز) مطابق پلان کاری

روش داوطلبی:- { منبع باز }

نوع قرارداد {پرداخت به اساس فی واحد}

میعاد گرانتی امور ساختمانی: {1سال}

### 1.0- معلومات عمومی :-

1.1- در صورتیکه درمورد اسناد تخنیکي، نقشه و لایحه کار سوال وجود داشته باشد، انجنیر نظارت کننده مکلف است تا شرکت را در مورد کمک و همکاری نموده و در صورت لزوم با توجه با مشوره و تفاهم مدیر پروژه (مدیر قرارداد) و با در نظر داشت معلومات ارایه شده توسط شعبات مربوط در اسرع وقت برای متعهد معلومات ارایه نماید.

1.2- در صورتیکه نیاز باشد بنابر مهم بودن توضیحات انجنیر نظارت کننده، پلان کاری تعدیل گردد، مدیر پروژه مکلف است پلان کاری را تعدیل و منظوری آنرا اخذ نماید.

1.3- هرگاه توضیحات طوری باشد که تجدید پلان کاری نتواند زمان را جبران نماید در این صورت با در نظر داشت نظر انجنیر نظارت کننده، تسهیلات انجنیری جزوتام مربوطه و مدیر پروژه (مدیر قرارداد) حسب لزوم و موجه بودن توضیحات، زمان مورد نظر قابل جبران خواهد بود.

1.4- مرجع تماس در این قرارداد ریاست امور ساختمانی و ملکیتها، آمریت تسهیلات انجنیری و نماینده ریاست تدارکات از آغاز الی انجام کار میباشد.

1.5- در صورت پیش آمدن عوارض در امور فوق در مدت زمان گرنٹی (10%) شرکت متعهد مکتوب رسمی را از طرف ریاست امور ساختمانی و ملکیتها و یا ریاست تدارکات به اساس شکایات مرجع استفاده کننده دریافت خواهد نمود؛ مدیر پروژه و ریاست امور ساختمانی مکلف است تا در میعاد (3) یوم کاری شرکت متعهد را احضار رسماً استحضاری شرکت را اخذ نماید، در صورت عدم مراجعه بموقع و یا هم به تقاضا موجه شرکت، زمان احضار میتواند تغییر نماید در حالیکه شرکت متعهد به وقت زمان پابند نباشد، مدیر پروژه مکلف است تا در ظرف (2) یوم رسماً مکتوب را به جانب شرکت متعهد اصدار نموده حسب شرایط عام قرارداد متعهد مکلف میباشد نواقص به میان آمده پروژه را رفع نماید در غیر آن اداره فرمایش دهنده با در نظر داشت شرایط عام قرارداد عوارض را به اساس نظریه هیئت فنی موجود در ساحه به قیمت روز توسط شرکت دوم ترمیم و یا ساختمان نموده و مصارف آنرا از پول گرنٹی (10%) شرکت متعهد به امر مقامات ذیصلاح پرداخت مینماید،

آنگاه شرکت متعهد حق شکایت را نخواهد داشت. مدت گزنتی امور فوق بعد از تسلیم دهی یکسال میباشد و (10%) حجم قرارداد از حواله متعهد وضع و مطابق طرزالعمل تدارکات به حساب امانت نگهداری میگردد.

1.6- قراردادی اصلی میتواند الی (20%) از حجم کار پروژه را به شکل قرارداد فرعی به شرکت دیگر با در نظر داشت ماده (7) شرایط عام قرارداد واگذار نماید.

1.7- شرکت های شامل پروسه داوطلبی مکلف به تهیه اسناد مالکیت، سند خرید، سند گمرک و سند کرایه گیری ماشینری مورد نیاز پروژه میباشد.

ماشینری نظر به ماهیت و نوعیت پروژه با در نظر داشت کمیت، تناژ، مشخصات تکنیکی و سایر خصوصیات در ساحه لازم میباشد از طرف متعهد آماده و جهت پیشبرد پروژه بکار گرفته میشود.

1.8- درموسم سرماه پائین تر از منفی (5-) درجه سانتی گرید و حسب مکتوب توقف کار وزارت امور شهر سازی، امور ساختمانی متوقف گردیده و حسب شرایط مندرج شرایط عام قرارداد (ماده 42 شرایط عام قرارداد) منحیث حوادث قابل جبران محسوب گردیده و مدیر پروژه مکلف میباشد تا ترتیبات لازم را جهت تمدید زمانی تکمیل قرارداد (تعدیل قرارداد) قبل از ختم میعاد قرارداد حداقل 30 روز اتخاذ نماید.

1.9 هرگاه مدیر پروژه وانجنیر نظارت کننده احساس نمایند که اوضاع جوی و درجه حرارت از نگاه تکنیکی و مسلکی متضمن کیفیت باشد و درآینده کدام مشکل تکنیکی و مسلکی در پروژه وارد نماید، با درج نظرشان در ژورنال کار امور ساختمانی میتواند ادامه یابد.

1.10 در هر دو حالت فوق، مدیر پروژه مکلف است تا با اصدار مکتوب رسمی موضوع را به شعبات مربوط و قراردادی اطلاع دهد.

1.11- بعد از تاریخ عقد قرارداد و رسیدن موفقتمانه ذریعه مکتوب از ریاست محترم تدارکات به ریاست ساختمانی و ملکیتها و صدور مکتوب آغاز کار و تسلیمی ساحه از طرف شعبه مربوطه به متعهد، در معیاد کاری قابل محاسبه میباشد. درحالاتیکه ساحه بنا بر عوامل مختلف در وقت و زمان آن بدسترس قراردادی قرار نگیرد، این امر منحیث حوادث قابل جبران محسوب شده و مدیر پروژه قبل از ختم میعاد قرارداد، ترتیبات لازم را جهت تمدید زمانی (تعدیل قرارداد) حد اقل 30 روز قبل اتخاذ مینماید.

1.12- کاهش و افزایش حجم، تغییر شرایط قرارداد و تمدید زمانی در قرارداد مطابق مواد مندرج شرایط عام قرارداد و طرزالعمل تدارکات زمانی قابل تطبیق میباشد که حد اقل 30 یوم قبل از ختم میعاد زمانی تکمیل قرارداد اجراء لازم مطابق به مواد مندرج شرایط عام قرارداد صورت گرفته و ترتیبات و منظوری ها لازم در میعاد تکمیلی قرارداد اخذ گردیده باشد. مدیر پروژه و قراردادی هر یک بنوبه خود مکلف میباشد با در نظر داشت میعاد زمانی (حداقل 30 یوم) قبل از تکمیل میعاد قرارداد اجراء لازم را مرعی نمایند.

شرایط استثنایی:

1. در صورتیکه دونر (تمویل کننده مالی پروژه) بعد از موافقه اولی از تمویل وجوه مالی بعد از تاریخ موثر عقد قرارداد الی زمان تکمیلی پروژه خود داری نماید؛ بعد از اطلاع آمر اعطا و منظوری های لازم، ریاست امور ساختمانی مکلف است در مدت 24 ساعت طی تماس تلفونی مدیر پروژه را مطلع نموده و الی دو یوم مکتوب ارسال نماید، مدیر پروژه مکلف است تا با تماس تلفونی موضوع را با قراردادی شریک ساخته و با ارسال اطلاعیه (ایمیل و مکاتبه) در مدت زمان 7 یوم به جانب قراردادی، کار امور ساختمانی را توقف دهد؛ قراردادی مکلف است تا مطابق مفاد مندرج این فقره عمل نماید.

2. در صورت دریافت وجوه نهاد فرمایش دهنده و موافقه قراردادی و امر مجدد آغاز کار توسط آمر اعطا مربوطه بدون تغییر فیات، زمان تاخیر شده منحیث حوادث قابل جبران محسوب شده و در مورد تعدیل (تمدید زمانی) اقدام گردد

## **2.0- مکلفیت فرمایش گیرنده :**

2.1- قراردادی مکلف است بعد از دریافت مکتوب آغاز کار بدون تأخیر ، کار پروژه را عملاً الی (7یوم کاری ) آغاز نماید و امور قرارداد را مطابق پلان کار زمان بندی شده تکمیل نماید ؛ در صورت بروز عوامل مجبره ، غیر مترقبه ، مسائل امنیتی و یا هم عوامل دیگر که باعث تاخیر در آغاز کار گردد ، متعهد مکلف است بصورت رسمی موضوع را به انجنیر نظارت کننده ، مدیر پروژه و ریاست امور ساختمانی و مکلیتها و شعبات مربوط درمیعاد فوق الذکر اطلاع دهد.

2.2 هرگاه بنابر عوامل مندرج فقره 2.1 در صورتیکه ساحه به قراردادی تسلیمی داده نشود ، میعاد تاخیر شده بعد از تأییدی انجنیر نظارت کننده و اسناد موجه منعیث حوادث قابل جبران محسوب شده و قابل تعدیل درمیعاد تکمیل پروژه میباشد.

2.3- قراردادی مکلف است مطابق پلان کاری زمان بندی شده مندرج قرارداد و یا هم پلان کاری تجدید و منظور شده ، انجنیر نظارت کننده در میعاد تعیین شده ، کار پروژه را تکمیل نماید ، درحالات غیر مترقبه ، مجبره و یا هم سایر حوادث مندرج شرایط عمومی قرارداد ، میعاد تطبیق پروژه مبتنی به دلایل موجه قابل تعدیل (حالات قابل جبران) خواهد بود.

2.4- قراردادی مکلف است الی (7یوم کاری) بعد از ختم کار (میعاد قرارداد و هرگونه تمدید زمانی منظور شده) تمام پرسونل و تجهیزات خویش را از ساحه خارج نموده و ساحه را از هر نوع مواد اضافی و کثافات ایجاد شده در جریان کار پاک کاری نماید تا هیچ نوع صدمه به محیط زیست وارد نگردد ؛ درین مورد باید به انجنیر نظارت کننده و مسوولین جزوتام اطمینان داده شود.

2.5- قراردادی مکلف است قبل از آغاز کار ، در جریان کار (پیشرفت هر بخش پروسه های کاری درمطابقت به پلان کاری و یا هم پلان کاری تجدید شده و منظور شده ) والی ختم امور ساختمانی (در صورت امور مرتبط به میعاد رفع نواقص و گرانتهی ) تمام ساحه را عکس برداری نماید ، عکس های ساحات ضروری میباشد ، عکس ها باید دارای تاریخ دیجیتالی و نکات GPS باشد و با کمره ها یا سمارت فون های GPS دار اخذ گردد.

2.6- قراردادی مکلف است تمام عکس های مندرج فقره (2.5) را چاپ نموده طی گزارش مفصل حسب پلان کاری و یا هم پلان کاری تجدید شده با در نظر داشت محاسبه بل احجام کاری به انجنیر نظارت کننده ( انجنیر تسهیلات قطعه مربوطه ) و یا هم طوریکه در قرارداد مشخص میگردد تحویل داده و انجنیر مذکور بعد از ملاحظه و تصدیق آمریت تسهیلات قطعه مربوطه به مدیر پروژه ( مدیر قرارداد ) اسناد را تحویل دهند ، همچنان قراردادی مکلف است بعد از تکمیل امور ساختمانی پروژه و در صورت لزوم یک کاپی از رهنمود های حفظ و مراقبت و نقشه ها لازم را به دسترس اداره گذاشته و در غیر حال 2% پرداخت تالیفات شرکت الی تکمیل اسناد متذکره به تعویق افتاده و از پرداخت باز خواهد ماند در حالتی عدم ارائه ، پرداخت 2% متذکره قابل انتقال و باز پرداخت از بودجه سال مالی بعدی نبوده و ضبط میگردد.

2.7- قراردادی مکلف است گزارش مفصل از پیشرفت امور ساختمانی را با در نظر داشت پلان کاری ، پلان کاری تجدید شده و منظور شده ی انجنیر نظارت کننده ، مطابق نمونه (Format) مدیریت عمومی نظارت از پروژه ها بعد از تأییدی انجنیر نظارت کننده و مواد مندرج فقره 2.6 ترتیب و جهت اجرای پرداخت ارایه نماید.

2.8- قراردادی مکلف است ساحه کار را از دسترس عام منفصل نماید تا هیچ نوع صدمه به پرسونل جزوتامهای مربوطه نرسد ، در صورت هر نوع صدمه به پرسونل جزوتام های اردوی ملی قراردادی تحت پیگیری قانونی عدم رعایت مصونیت ساحه کاری قرار خواهد گرفت.

2.9- در صورت نیاز به تجدید پلان کاری ، قراردادی مکلف است که بعد از اطلاع رسمی انجنیر نظارت کننده را در طی (2یوم کاری) در جریان قرارداد و انجنیر نظارت کننده در میعاد زمانی ( 2 ) یوم کاری نظریات مسلکی خویش را بصورت تحریری ارایه و تصدیق آمریت تسهیلات انجنیری قطعه مربوطه را اخذ نماید و سلسلتاً الی

10 یوم مدیر پروژه (مدیر قرارداد) و ریاست امور ساختمانی را قبل از تکمیل فیصدی های مندرج برای پرداخت رسماً مطلع نماید.

در صورت عدم توافق جانبین در مورد تجدید پلان کاری و موارد قابل منازعه، مرجع حل منازعه تخنیکي و مسلكي ریاست امور ساختمانی و شعبات مربوط بوده که بعد از دریافت مکتوب رسمی موضوع قابل مناقشه و منازعه را الی مدت 7 یوم حل و فصل نموده و جانبین قرارداد به اجرا و تطبیق آن مکلف میباشند، در صورتیکه تثبیت گردد ادعای قراردادی موجه باشد، این حالت منحصراً حوالت قابل جبران شمرده شده و میعاد زمانی تکمیل قرارداد تعدیل خواهد گردید. در صورت نادرست بودن ادعای متعهد طوری که این امر باعث ضیاع وقت برای تکمیل پروژه گردد، میعاد تکمیل پروژه کما فی السابق قابل تطبیق بوده و برای متعهد از جانب ریاست امور ساختمانی توصیه نامه اصدار خواهد یافت.

2.10- قراردادی مکلف است با در نظر داشت شرایط عام قرارداد بصورت ربعوار راپور پیشرفت کار را بعد از تصدیق انجنیر نظارت کننده و هیئت مؤلف ریاست ساختمانی ملکیتها جهت اجرای پرداخت رسماً ارسال نماید، شعبه مربوطه مکلف میباشند تا در مدت زمان (5) روز اسناد متذکره را بررسی و در صورت نیاز به اصلاح باشد برای تکمیل اسناد لازم رسماً شرکت متعهد را الی (2) یوم مطلع نماید و متعهد مکلف است با تفاهم انجنیر نظارت کننده الی 10 یوم اسناد را بعد از طی مراحل اداری ارایه نماید. پرداخت ها بجانب شرکت حداقل در مدت 30 یوم بعد تکمیل اسناد انوایس شرکت صورت خواهد گرفت. در صورتیکه شرکت متعهد نتواند اسناد لازم را بصورت ماهوار به جانب اداره ارائه نماید، اداره در حصه تعویق در پرداخت و سایر موارد مسئول نخواهد بود.

2.11- پرسونل شرکت ملبس با یونیفورم سیفتی (ایمنی) از قبیل (کلاه، واسکت، بوت سفتی، عینک، دستکش، گوشی محافظتی و ماسک و غیره) بوده و بدون لباس ایمنی در ساحه اجازه کار داده نشود و همچنان وسایل کمک های اولیه طبی، وسایل اطفائی (آله ضد حریق، سطل، بیل، کلند، بیلر خالی برای آب و غیره) و لوحه های رهنمودی و علامه های سیفتی را در ساحه کار داشته باشد و ساحه کار را توسط فیته موانع با علایم هشدار احاطه نماید.

2.12- قراردادی مکلف است تا در جریان (3 یوم کاری) بعد از تسلیمی ساحه کار، لیست کارمندان کلیدی، کارمندی اسکورت، کاپی تذکره و کارت های هویت شان را با ذکر نقل مطابق به اصل مهر و امضا شده توسط رئیس و یا معاون شرکت ترتیب نموده و لیست وسایط شخصی و کرایبی را با درج نوعیت واسطه، نمبر پلید و شناسی نمبر با کاپی جواز سیر واسطه و لایسنس در یور مربوطه تهیه نموده و جهت اخذ جواز دخول به قطعه مربوطه تسلیم نمایند.

2.13- متعهد مکلف است افراد (کارگر ماهر، غیر ماهر و یا هم روزمزد) خویش را طی جدول مهر و امضا شده از جانب شخص مسئول و یا هم نماینده با صلاحیت خویش به قطعه مربوطه و یا نوکریوال دروازه ورودی هنگام اسکورت تسلیم نماید؛ همچنان متعهد مکلف است برای آنعده از پرسونل (کلیدی، کارگر ماهر، کارگر غیر ماهر، در یورها) با مهر و امضا رئیس شرکت کارت هویت با عکس مشخص با قید پروژه ترتیب نموده و افراد متذکره مکلف است کارت ها را به گردن خویش طوری آویزان نمایند که شناسایی شان بصورت دقیق ممکن باشد.

2.14 در صورت بروز هر نوع مشکلات امنیتی برخاسته از پرسونل متعهد، مسؤولیت بدوش رئیس و معاون شرکت بوده و با آنها برخورد قانونی صورت خواهد گرفت.

2.15 قراردادی مکلف است آنعده از نواقصی را که در جریان قرارداد توسط انجنیر نظارت کننده بنا بر اهمال متعهد بر ملا میگردد، بدون پرداخت از جانب اداره رفع نماید که نواقص متذکره منحصراً حالت قابل جبران نبوده و تحت میعاد تکمیل قرارداد محاسبه میشود.

2.16 متعهد مکلف است با در نظر داشت شرایط ، میعاد مندرج قرارداد ، ماهیت و نوعیت قرارداد پروژه متذکره را به پایه اكمال برساند ، شرکت متعهد مکلف است تجهیزات و منابع بشری مورد نیاز برای امور ساختمانی مربوطه را طبق مشخصات تخنیکي ، نقشه ها و سطوح جغرافیایی در نظر گرفته و پروژه را تکمیل نماید ؛ در صورت نیاز اداره به تسریع امور ساختمانی و یا افزایش شفت ها بیشتر کاری و مساعد ساختن زمینه توسط فرمایش دهند ، متعهد مکلف است با تفاهم جانبین شفت های خویش را افزایش داده که در این صورت افزایش در قیمت قرارداد قابل اجرا نمیباشد ، در صورتیکه اداره خواهان تسریع امور ساختمانی پروژه متذکره بنابر دلایل موجه باشد ، در این حالت مطابق به ماده 27 شرایط عام قرارداد اجراءات بعمل خواهد آمد.

2.17- متعهد مکلفیت دارد يك نفرانجنیربا تجربه ومسلكي را به صفت آمرپروژه جهت پیشبرد امور کاری ، یک نفر انجنیر ایمنی ( Safety Engineer ) به خاطر مصئونیت کار در ساحه پروژه ويك نفرانجنیررا منحیث (QC) استخدام وتوظیف نماید.

2.18- شرکت متعهد مکلف است بعد از تسلیمی ساحه در مدت (3) یوم نیازمندی ساحه برای ساختمان های موقتی ، دفتر ، دیووی مواد ساختمانی ، پارکینگ وسایط وغیره را به قطعه مربوط پیشکش نماید ؛ قطعه مربوط مکلف است تا مکان لازم را که از نگاه امنیتی قابل پذیریش برایشان باشد بعد از دریافت درخواست رسمی شرکت در مدت (3) یوم به دسترس متعهد قرار دهد.

2.19- در محلات نا امن که تهدیدات امنیتی آن به رنگ سرخ ویا زرد باشد ، قطعه مربوطه مکلف است در صورت لزوم محل بود وباش وپخت وپز را برای پرسونل کلیدی (کارگر ماهر ، غیرماهر ودیور) طوری مهیا نماید که از نگاه تأمین امنیت به مشکل مواجه نباشند وامکان جایجا نمودن ساختمان های موقت از قبیل کانکس برای بودو باش ، تشناب وسایر نیازمندی ها که توسط شرکت متعهد آورده میشوند ، حسب فقره (2.16) وجود داشته باشد.

2.20- کارهای خودسرانه شرکت خارج از بل احجام کاری بدون هدایت موجه مدیرپروژه و دیگر مقامات ذیصلاح که درج ژورنال نباشد الی زمان تعدیل قرارداد قبل از میعاد تکمیل قرارداد قابل مجرائی نمی باشد وهکذا کارهای بی کیفیت که بشکل خودسرانه توسط شرکت متعهد صورت میگردد ویا هم خلاف نقشه ومشخصات موافقتنامه باشد ، تخریب واعمارمجدد گردیده که سپری شدن معیاد کاری وجبران خساره آن بدوش شرکت متعهد میباشد.

2.21- انتقال موادی که دارای تاریخ انقضا نبوده ویا هم بنابرعوامل محیطی ( رطوبت ، برودت و یا هم درجه حرارت) قابل تخریب نباشند با در نظر داشت امور ساختمانی قابل ذخیره بوده و متعهد میتواند بنابر معاذیر امنیتی اجناس متذکره را ذخیره ودر ساحه انتقال واکمال نماید. اجناسیکه بنابر عوامل فوق الذکر قابلیت تخریب را داشته ویا هم باگذشت زمان کیفیت خویش را ازدست میدهند از این امر مستثنی میباشد.

### **3.0- مکلفیت های فرمایش دهنده**

موارد ذیل در قرارداد هذا دارای معانی ذیل میباشد.

3.1- مدیر قرارداد (پروژه): مطابق به حکم 104 طرزالعمل تدارکات وظایف خویش را انجام میدهد که از جانب ریاست امور ساختمانی وملکیتها توظیف میگردد.

3.2- انجنیر نظارت کننده: عبارت از انجنیر ساحه است که از جانب تسهیلات انجنیری ویا طوری که در شرایط قرارداد تذکر رفته توظیف گردیده و مسولیت کیفیت ، کمیت ، تطبیق بل احجام کاری ، مشخصات نقشه ها ، لایحه کار ، ارائه جوابات در موارد تخنیکي با تفاهم مدیر قرارداد (مدیر پروژه) ، ملاحظه نمودن وامضا ژورنال ، سجل نمودن امور ساختمانی را عهده دار میباشد ؛ همچنان مسؤل تشخیص حوادث قابل جبران ، تشخیص مشکلات موجود در ساحه ، ایجاد روابط اداری میان جوانب قرارداد ( متعهد ، فرمایش دهند ومستهلك) وسایر مسؤلیت های که طبق شرایط قرارداد برایشان وضع گردیده ، میباشد.

3.3- هر نوع تعدیل بنابر دلایل موجه طرفین که منظور شده باشد قابل تطبیق بوده و میعاد زمانی برای طی مراحل امور تعدیل قرارداد الی حد اقل 30 یوم قبل از تکمیل میعاد قرارداد میباشد، بناً طرفین قرارداد (فرمایش دهنده و فرمایش گیرنده) مکلف میباشند با در نظر داشت موارد فوق و دلایل موجه (مجبوره و غیرمترقبه) آنعده از تعدیلات مورد نیاز را الی میعاد تکمیل قرارداد مورد بررسی قرار داده و منظوری بدست آورند.

3.4- درحالاتیکه تعدیل غیر متوقعه و غیر قابل پیش بینی (افزایش و کاهش) حجم قرارداد را درقبال داشته باشد و یا هم بنابر عوامل غیر قابل پیش بصورت آنی پیش بیاید که اهمال از جانب طرفین قرارداد نبوده و کمتر از 30 یوم باشد انجنیر نظارت کننده مکلف است در ظرف 24 ساعت بشکل تلفونی و یا هم ایمیل با مدیرقرار (مدیر پروژه) تفاهم نموده و مدیر پروژه و ریاست امور ساختمانی در حصره تثبیت تعدیل به مقامات ذیصلاح عندالموقع الی تکمیل میعاد قرارداد در ظرف (48 ساعت) پیشنهاد نموده و در زمینه با تفاهم ریاست تدارکات اقدامات و اجراءات لازم و بعدی به عمل خواهد آمد.

3.5- مواردی که نیاز به تعدیلات را داشته و جانبین واقف به آن میباشند بناً طرفین (فرمایش دهنده و فرمایش گیرنده) مکلف است با در نظر داشت میعاد تکمیلی قرارداد در مورد تعدیلات اجراءات لازم نموده و از توقف قریب الوقع پروژه خودداری و اجراءات لازم نمایند. این امر استثنائاً برای فقره 3.4 قابل تطبیق نمیباشد.

#### 4. مسؤلیت شعبات مربوطه (فرمایش دهنده)

##### مسؤلیت های جزوتام مربوط (مستهلك)

مستهلك پروژه مكلف به امور آتی میباشد:

4.1- جزوتام مربوطه وظیفه دارد با در نظر داشت شرایط مندرج فقره های مندرج شرایط نهاد استفاده کننده، شرایط عام و خاص قرارداد با درك مسؤلیت بعدی زمینه های کاری را به متعهد مهیا سازد.

4.2- جزوتام مربوطه مكلف است تا اجناس، وسایط، تجهیزات و کارمندان متعهد را مورد بررسی قرارداد الی 24 ساعت در مورد تصمیم اتخاذ نمایند در غیر حال بدون دلایل موجه کتبی و رسمی هر گونه مسؤلیت بعدی بدوش جزوتام خواهد بود.

4.3- هیچ شخص و یا اشخاص حق مداخله در امور ساختمانی پروژه را به استثنای انجنیر نظارت کننده، مدیر پروژه و آمر اعطا (منظور کننده قرارداد و عقد کننده قرارداد) و یا هم نماینده با صلاحیت که مسؤلیت های مشخص برایشان تفویض گردیده باشد ندارد، هرگاه بنابر شکایت متعهد افراد یا اشخاص غیر مسؤل فوق باعث مداخله در امور ساختمانی گردیده و شناسایی گردند، با در نظر داشت قانون مورد مجازات و در صورت لزوم تعقیب عدلی میگردند.

4.4- مستهلك پروژه در صورت اطلاع یافتن از نواقص، فساد از قبیل (اعمال فساد کارانه، تقلب، تبانی، اجبار، یا ایجاد موانع در اجرای قرارداد) را مشاهده نماید، مکلف است بشکل مستند (عکس و شواهد قابل قبول) ریاست امور ساختمانی را در ظرف 24 ساعت با ارسال شفر در جریان گذاشته و ریاست امور ساختمانی در مدت زمان یک هفته موضوع را ذریعه هیئت حد اقل از سه نفر تشکیل شده باشد و نماینده مستهلك نیز عضو آن میباشد مورد بررسی قرارداد، گزارش خویش را با نظر مشخص به جزوتام مربوطه و ریاست امور ساختمانی در طی یک راپور بعد از امضا هر ورق ارائه نمایند، در صورت لزوم، ریاست امور ساختمانی و ملکیتها با در نظر داشت مواد مندرج ماده 58 شرایط عام قرارداد و سایر مواد مندرج شرایط عام و خاص قرارداد اجراءات مقتضی را تعمیل مینمایند، جزوتام مربوطه در صورت مشاهده اعمال فوق صلاحیت توقف کار الی صدور تصمیم نهایی از جانب ریاست امور ساختمانی و یا آمر اعطای مربوطه را ندارد.



4.5- جزوتام مربوطه مکلفیت دارد تا از عدم استفاده پرسونل مواد و تجهیزات دولتی در قرارداد هذا اطمینان حاصل نماید و در صورت مواجه شدن با این اعمال اجراءات لازم را نمایند ، در صورت عدم توجه به موارد ذکر شده مسؤلیت بعدی بدوش شان خواهد بود.

#### مکلفیت های ریاست امور ساختمانی و ملکیتها ( فرمایش دهنده )

4.6- ریاست ساختمانی وظیفه دارد يك نفر انجینیر مسلکي را به حیث مدیر قرارداد (مدیر پروژه) جهت مراقبت از امور پروژه الي ختم قرارداد بگونه رسمی تعیین نماید.

4.7- ریاست امور ساختمانی من حیث مرجع حل و فصل منازعات تخنیکي ، مشخصات ، نقشه ها ، لایحه کار و بل اجحام کاری و سایر امور تخنیکي و انجینیری با درک مسؤلیت بعدی میباشد.

4.8- ریاست تدارکات من حیث تسهیل کننده امور تدارکات و قرارداد از قبیل ارسال به موقع موافقتنامه ها ، تعدیلات قرارداد و اسناد لازم آن و سایر اسناد متمم تدارکاتی و قرارداد میباشد و طبق قانون و طرز العمل تدارکات مکلف به اجرای آن میباشد ؛ همچنان زمینیه را برای نهاد های نظارت کننده حسب مواد قانون و طرز العمل تدارکات با تفاهم ریاست امور ساختمانی و ملکیتها مساعد میسازد.

4.9- انجینیر نظارت کننده و آمریت تسهیلات انجینیری قطعه مربوطه مکلف است از صحت بودن تصویرها و گزارشات ( پیشرفت کار ، و سایر اسناد لازمه ) قرارداد که توسط متعهد ارایه میشود اطمینان حاصل نموده تصدیق ، امضا و مهر نمایند.

3.7- انجینیر نظارت کننده مکلف است تا گزارش پیشرفت امور ساختمانی را که متعهد تهیه مینماید مورد بررسی قرار داده و از صحت ، سقم و محاسبه آن تصدیق نماید.

4.10- مدیر پروژه ( مدیر قرارداد ) در تفاهم به جزوتام مربوطه و تسهیلات انجینیری مربوطه حسب حکم 104 طرز العمل تدارکات مکلف است در صورت تأخیر در کار پروژه ویا عوامل بیرونی که بصورت موجه باعث توقف میگردد ، ریاست امور ساختمانی و ملکیتها و ریاست اکمال و خریداری را به اسرع وقت الی 3 یوم رسماً در جریان قرار داده متکی به حکم 98 طرز العمل تدارکات و حسب شرایط مندرج ( شرایط متمم شرایط خاص قرارداد ) و با تفاهم ریاست تدارکات در حصه ترتیب تعدیل قرارداد و منظوری ها لازم قبل از تکمیل میعاد قرارداد اقدامات لازم را مرعی خواهند نمود.

4.11- مدیر پروژه ( مدیر قرارداد ) مکلف است در صورت افزایش ویا کاهش در حجم قرارداد حسب گزارش انجینیر نظارت کننده در میعاد اعتبار قرارداد عندالموقع حسب شرایط مندرج متمم شرایط خاص قرار داد ، ریاست امور ساختمانی و ملکیتها و ریاست تدارکات را در جریان قرار دهد.

4.12- تمام اجناس و مواد ساختمانی که در ساحه نصب ویا استفاده میگردد باید از طرف انجینیر کنترول کیفیت (QC) شرکت متعهد نظارت و تأید گردد ، البته با ارایه ی سرتیفیکیت هرجنس و مواد بعد از تست و قبولی انجینیر اطمینان از کیفیت (QA) بعداً اجازه نصب و کار در ساحه را دارد. در حالاتیکه امور ساختمانی نیاز به نظارت و تدقیق بیشتر داشته باشد ، با موافقه ی مدیر قرارداد ( مدیر پروژه ) اجازه بررسی و تست لابراتواری را داشته که در همچو مورد در صورت موجودیت وجوه مالی برای پروژه متذکره من حیث تعدیل در حجم قرارداد محاسبه شده و میتواند قابل پرداخت برای شرکت باشد ؛ این بررسی و تست ها لابراتواری در صورت موجودیت وجوه مالی جهت تثبیت کیفیت اجناس نمیتواند بیشتر از 2 بار در میعاد قرارداد صورت گیرد.

#### 5- تادیبات پروژه:

5.1- تادیبات بعد از تصدیق مسؤلین و ارایه ی اسناد ضمیموی ذیل پرداخته خواهد شد:

الف:- تصدیق انجینیر نظارت کننده ی پروژه ، آمریت تسهیلات انجینیری قطعه در جریان پیشرفت امور ساختمانی و در زمان ختم ( ختم میعاد گرانتی ) و توسط هیئت ریاست امور ساختمانی و ملکیتها ؛

ب:- تصدیق مدیریت های تسهیلات ساحوی و مرکزی ریاست امور ساختمانی ؛

ج:- ملاحظه شد مدیر پروژه ( مدیر قرارداد ) ریاست امور ساختمانی و ملکیتها ؛

د- گذارش مطابق 2.7 و عکس های آن مطابق فقره (2.5) ؛

ه- ارایه ی پیشرفت کار پروژه مطابق فقره 2.7، 2.5 و سایر موارد مندرج ؛

ز:- تادیات پولی به اساس قیمت احجام تطبیق شده ی امور ساختمانی ، اسناد اصولی ، پلان کاری پروژه و پلان کاری تجدید شده که مورد تأیید مدیر پروژه ، مدیریت های ذیربط ومقامات مئسول ریاست امور ساختمانی وملکیتها وریاست تدارکات قرار گرفته باشد از طریق ریاست امور ساختمانی وملکیتها و ریاست مالی وبودجه وزارت دفاع ملی به اساس فورم (7م) مدیریت عمومی انسجام ومنابع ریاست امور ساختمانی وملکیتها قرار ذیل صورت میگیرد:

**قسط اول:** بعد از اجرای (40%) احجام عمومی کار پروژه متناسب به پلان کاری وپلان کاری تجدید شده توسط انجنیر نظارت کننده محاسبه شده و(30%) پول قیمت منظور شده پروسه های کاری اجرا شده الی 30 یوم قابل تادیه میباشد.

**قسط دوم:** بعد از اجرای (70%) احجام عمومی کار پروژه متناسب به پلان کاری وپلان کاری تجدید شده توسط انجنیر نظارت کننده محاسبه شده و(60%) دیگر پول قیمت منظور شده ی پروسه های کاری اجرا شده الی 30 یوم قابل تادیه میباشد.

**قسط سوم:** بعد از اجرای (90%) احجام عمومی کار پروژه متناسب به پلان کاری وپلان کاری تجدید شده توسط انجنیر نظارت کننده محاسبه شده و(80%) دیگر پول قیمت منظور شده ی پروسه های کاری اجرا شده الی 30 یوم قابل تادیه میباشد ؛ همچنان برآورد ثانی را میتوان همزمان با برآورد گزارش پیشرفت کار قسط سوم انجام داد ؛

(20%) باقی مانده بعد از اجرای پروسه برآورد ثانی پیشرفت کار واکت دوره تسلیبی مطابق فورم مدیریت عمومی پالیسی ودارایی اصلی ریاست ساختمانی در صورت عدم موجودیت کدام موانع قانونی قابل تادیه میباشد ، امور ساختمانی مندرج قرارداد توسط مدیر قرارداد (مدیر پروژه ) ، شعبات مربوط ریاست امور ساختمانی و ریاست تدارکات سجل گردیده وبه جانب مستهلک ( جزوتام مربوطه) تسلیم داده میشود و جزء اذرای های غیرمنقول وزارت دفاع ملی محسوب میشود . ؛  
10% پول (تأمینات) وضع شده از حواله ها شرکت بعد از تکمیل میعاد گرانتهی پروژه ورفع نواقص مطابق ماده های 52 و 55 و سایر شرایط عام قرارداد به جانب شرکت متعهد قابل پرداخت میباشد.

## **6-فسخ قرارداد:**

6.1- علاوه برشرایط مندرج ماده های 57 ، 58 ، 59 و سایر مواد مرتبط شرایط عام قرارداد ، درصورت توقف خودسرانه در جریان کار ویا تاخیرکار پروژه در مقابل هر روز تاخیر (0.1%) از قیمت مجموعی پروژه طور جریمه اخذ ، شرکت متعهد مجبور به پرداخت آن میباشد ، بعد از بیست یوم جریمه در صورتیکه امورات کاری پروژه کمتر از (80%) پیش رفته باشد ومتعهد در اجرای امورات عقد شده سعی به خرج ندهد وکار را به سرعت انجام ندهد ، قرارداد فسخ وطبق قانون تدارکات با شرکت متعهد برخورد صورت خواهد گرفت ؛ درصورتیکه امورات کاری پروژه بیشتر از (80%) پیش رفته باشد فسخ قرارداد به نفع دولت نبوده شرکت متعهد با وضع روزانه (0.1%) از قیمت مجموعی پروژه الی تکمیل قرارداد جریمه تاخیر گردد ، این جریمه نباید از (10%) قیمت مجموعی پروژه تجاوز نماید در صورتیکه جریمه تاخیر به (10%) قیمت مجموعی پروژه برسد وباز هم قرارداد ختم نگردیده باشد ، طبق قانون وطرزالعمل تدارکات با شرکت متعهد برخورد صورت گیرد .

6.2- در حالات فسخ مدیر پروژه ، انجنیرنظارت کننده ، آمریت تسهیلات انجنیری ، مدیریت ها ساحوی ومרכזی مکلف اند با تفاهم قطعه مربوطه الی 24 ساعت اجناس وتجهیزات موجود درساحه که ازمتعهد باقی میماند را محاسبه نموده وبه شخص مسؤل قید وجمع نمایند ، جزوتام مربوطه مکلف به حفظ ونگهداری آن میباشد.

قابل توجه: در متحد المال شماره (231/243) مؤرخ 1444/1/25 ریاست عمومی دفتر وزارت امر بالمعروف و نهی عن المنکر و سمع شکایات ا.ا.ا در مورد عفو جرایم مالیاتی از اشخاص چنین نگاشته شده است:

به وزارت محترم دفاع ملی!  
السلام و علیکم و رحمه الله و برکاته!

موضوع: استفتاء در مورد اخذ جرایم مالیاتی از اشخاص.

وبعد: وزارت و ادارات امارتی در مورد اخذ جرایم مالیاتی از اشخاص که مطابق بند (5) مصوبه شماره هـ (7) مورخ 1443/3/18 کابینه امارت اسلامی افغانستان توسط هیئت تعیین شده استفتاء گردیده و مقام عالیقدر امیرالمومنین امارت اسلامی افغانستان در مورد چنین هدایت فرموده اند "په یاده مسئله کی دامام صاحب دمهذب په راجح قول عمل وکړی" مسائل مالیاتی شانرا در روشنی و مطابق به استفتاء حل نماید.

همچنان در مکتوب نمبر (4882) مؤرخ 1444/6/15 ریاست تعقیب تعهدات هدايات, اوامر , احکام و فرامین معاونیت نظارت و پالیسی ریاست محترم اداره امور ا.ا.ا چنین تحریر شده است.

دملی دفاع محترم وزارت اداری ته!

السلام و علیکم و رحمه الله و برکاته!

موضوع: د ا.ا.ا مشر تابه عالیقدر امیرالمومنین حفظه الله د 1444/5/9 نیتی د (326/1470) حکم دهیواد دصنفي اتحادیو دمالیاتی جرایمو دمعافیت په اړه وړاندیزونه او عرایض او دمالیاتی محترم وزارت اړوند معلومات دیوگزارش په ترڅ کی د ا.ا.ا دمشرتابه عالیقدر مقام ته وړاندی شوی وو چی د ا.ا.ا مشر تابه عالیقدر امیر المومنین حفظه الله د پورته گنه حکم په ترڅ کی فرمایلی وو :

وکتل شو!

دمالی محترم وزارت ته! السلام و علیکم و رحمه الله و برکاته!

تاسو نه مخکی هدایت سوی وو چهی د امام اعظم صاحب رحمه الله په راجح قول عمل وکړی او تعذیر باخذالمال ختم کړی! بناءً دیاد حکم مطابق اجراءات ترسره کړی! والسلام

#### **7.0- حوادث غیر مترقبه ومجبره:**

7.1- حوادث غیر مترقبه عبارت ازحالاتی است که پیشبینی آن طور دقیق نا ممکن میباشد ویا حوادثی که منجر به (زلزله ، طوفان ، امراض ساری ، آتش فشان ها ، افات زمینی وسماوي ، اعلان رسمي حرب ، قطع روابط تجارتي سکتور هاي خصوصي ودولتي با منابع خارجي ، بندش راه هاي مواصلاتي وتجارتي بين الدول غرض تدارکات ، اعتصابات ، اعتراضات مردمی درمقابل پروژه وغیره موضوعات که ازطرف دولت به نشرمیرسد) میگردد ، همچنان به اساس هدایت مقامات ذیصلاح بخاطر سردی هوا پروژه های ساختمانی توقف میگردد الی مساعد شدن هوا توقف پروژه های ساختمانی در معیاد قرارداد پروژه قابل افزود میباشد همچنان حوادثی که خارج از کنترول جانبین قرارداد (فرمایش دهنده و فرمایش گیرنده) باشد ؛ در حالت پیش آمدن حوادث غیر مترقبه ومجبره طرفین قرارداد موافقه دارند که زمان ضایع شده قابل تلافی و قابل جبران قبل از تکمیل میعاد قرار بوده ومستلزم تعدیل میباشد.

حکم نهایی:

شرایط هذا منحیث تفصیلات لازم برای طرفین قرارداد بوده ونظر به شرایط هر قرارداد قابل تغییر میباشد ، هر نوع تصحیحات وتغییراتی که نظر به ماهیت پروژه اعمال گردد ، برای جوانب قرارداد قابل تعمیل میباشد



امارت اسلامی افغانستان  
وزارت دفاع ملی  
ریاست ساختمانی و اداره ملکیت ها  
مدیریت عمومی انجینری

**لایحه کار**

اجرای پروسه های کاری امورات ساختمانی، شبکه برق و شبکه آبرسانی برای اعمار تشناب و حمام برای پوسته های قوماندانی کندک ب محافظت ریاست الوزرا در پنج محل

7 - میزان - 1403

## + فهرست مطالب

63	<b><u>بخش اول</u></b>	<b>1.</b>
63	<u>خلاصه پروژه:</u>	1.1.
63	<u>موقعیت پروژه:</u>	1.2.
63	<u>هدف اعمار پروژه:</u>	1.3.
63	<u>تشریح خلاصه پروژه:</u>	1.4.
63	<u>مرجع تماس:</u>	1.5.
63	<u>ارایه نمودن اسناد لازمی توسط متعهد:</u>	1.6.
63	<u>پلان کاری و گزارش هفته وار پروژه:</u>	1.7.
64	<u>بازدید از ساحه کار:</u>	8.1.
64	<u>مدت زمان تکمیل پروژه:</u>	1.9.
64	<u>محدویت های کاری پروژه:</u>	1.10.
64	<u>هماهنگی کارمندان در ساحه کار:</u>	1.11.
64	<u>مسائل مربوط به محیط زیست:</u>	1.12.
65	<u>دفع ذباله جات:</u>	1.13.
65	<u>مسائل ایمنی:</u>	1.14.
65	<u>هشدار عدم تطابق:</u>	1.15.
65	<u>مسائل امنیتی:</u>	1.16.
65	<u>نیازمندی های کود:</u>	1.17.
65	<u>تجهیزات و ملکیت های دولتی:</u>	1.18.
66	<u>ضمانت / ورنٹی:</u>	1.19.
66	<u>ضرورت های تکنیکی:</u>	1.20.
66	<u>ضرورت های عمومی:</u>	1.21.
66	<b><u>مشخصات تکنیکی</u></b>	<b>2.</b>
66	<u>بخش ساختمانی:</u>	2.1.
67	<b><u>بخش نیازمندی های تکنیکی</u></b>	<b>3.</b>
67	<u>تطابق دهی:</u>	3.1.
67	<u>محدودیت فضای کاری:</u>	3.2.
67	<u>ساختمان های موقتی:</u>	3.3.
67	<u>لست کودها و معیار های تکنیکی:</u>	3.4.
67	<b><u>بخش بهبود ساحه</u></b>	<b>4.</b>
67	<u>معلومات عمومی:</u>	4.1.
67	<u>حفاظت از محیط زیست:</u>	4.2.
67	<u>اطلاعات:</u>	4.3.
68	<u>دفع ذباله جات:</u>	4.4.
68	<u>سیستم زهکشی:</u>	4.5.
68	<u>مصالح:</u>	4.6.
68	<u>مواد مصالح:</u>	4.7.
68	<u>پاک کاری بعد از اتمام کار ساخت و ساز:</u>	4.8.

## 1. بخش اول

### 1.1. خلاصه پروژه:

اجرای امورات و پروژه های کاری ساختمانی، شبکه برق و آبرسانی اعمار تشناب ها و حمام برای پوسته های قوماندانی کندک ب محافظت ریاست الوزرا

### 1.2. موقعیت پروژه:

کتاب خانه عامه، چهاراهی آریانا، چهاراهی ذنبق، لیسه امانی و لیسه استقلال

### 1.3. هدف اعمار پروژه:

هدف این پروژه امورات و پروژه های کاری ساختمانی، شبکه برق و شبکه آبرسانی اعمار تشناب ها و حمام برای پوسته های قوماندانی کندک ب محافظت ریاست الوزرا طبق میباشد.

### 1.4. تشریح خلاصه پروژه:

قراردادی باید تمام کارگران، تجهیزات، لوازم، ماشینری برای اجرای پروژه های کاری امورات ساختمانی، شبکه برق و شبکه آبرسانی طبق پلان تدارکاتی سال مالی 1403 نمایند.

قراردادی باید بهترین طرق ستندرد برای ساخت ساز امورات ساختمانی، شبکه برق و شبکه آبرسانی اعمار تشناب ها و حمام های متذکره با تمام مشخصات نقشه های منظور شده و جداول برآورد احجام استفاده نماید و هیچ تغییری را در نقشه ها، برآورد احجام، مواد قابل استفاده نیاورده و در تطبیق پروژه های کاری از فهم مسلکی و علمی طور آگاهانه انجام دهد که پروژه های کاری قرار ذیل میباشند.

### 1.5. مرجع تماس:

آمریت تسهیلات انجینری قطعه مربوطه و مدیریت عمومی تسهیلات انجینری ساحوی با تمام مشخصات آن از قبیل ایمیل ادرس، نمبر تلیفون، نام و رتبه ان.

### 1.6. ارایه نمودن اسناد لازمی توسط متعهد:

قبل از اینکه متعهد کار پروژه را در ساحه شروع نماید، مکلف است که اسناد ذیل را تهیه و به ریاست ساختمانی و ملکیت ها جهت تصدیق و تائید ارایه نماید، تا اجرای کار و مدیریت پروژه بصورت درست به پایه اكمال برسد.

1.6.1. متعهد مکلف است که پلان کنترولی کمیت و کیفیت پروژه رابه مدیریت عمومی تسهیلات انجینری ساحوی ریاست ساختمانی و ملکیت ها در مدت يك هفته طبق مشخصات پروژه مربوطه بعد از عقد قرارداد جهت تصدیق و تائید ارایه نماید.

1.6.2. متعهد مکلف است که پلان ایمنی پروژه را برای مدیریت عمومی تسهیلات انجینری ساحوی ریاست ساختمانی و ملکیت ها در مدت يك هفته طبق مشخصات پروژه مربوطه بعد از عقد قرارداد جهت تصدیق ارایه نماید.

1.6.3. متعهد مکلف است که پلان کار (سیکچول کار) را که به تفصیل طریقه امور پیشبرد و تکملی پروژه مذکور را بیان نموده به مدیریت عمومی تسهیلات انجینری ساحوی ریاست ساختمانی و ملکیت ها در مدت يك هفته طبق مشخصات پروژه مربوطه بعد از عقد قرارداد جهت تصدیق ارایه نموده.

1.6.4. تیم کاری و مسلکی متعهد: متعهد مکلف است که تیم کاری و مسلکی خویش را با اسناد تحصیلی، نمبر تماس و ایمیل ادرس جهت هماهنگی، تفاهم و حل مشکل به ریاست ساختمانی و اداره ملکیت ها ارایه نماید، تا اطمینان حاصل گردد که کار پروژه به شکل درست پیش برده میشود.

### جدول معرفت تیم مسلکی و فنی متعهد

شماره	وظیفه	درجه تحصیل	رشته تحصیل	تجربه کاری	تجربه کار در پروژه مشابه	تعداد نفر
1	مدیر عمومی پروژه	حداقل لیسانس		3 سال	3 سال	1
2	انجینیر ساختمان	حداقل لیسانس	انجینیر ساختمان	3 سال	3 سال	1
3	انجینیر برق	حداقل لیسانس	انجینیری برق	3 سال	3 سال	1
4	انجینیر ابرسان	حداقل لیسانس	انجینیری ابرسانی	3 سال	3 سال	1

نوت: مدیر عمومی پروژه مسئول بخش تخنیک بی خطر (ایمنی) و کنترول کمیت و کیفیت با در نظر داشت مواد مندرج شرایط خصوصی و عمومی نهاد استفاده کننده و قرارداد میباشند.

### 1.7. پلان کاری و گزارش هفته وار پروژه:

1.7.1. قراردادی باید پلان کاری مکمل قابل فهم را برای مدیریت های تسهیلات انجینری ساحوی و مرکز ریاست ساختمانی و اداره ملکیت ها در مدت يك هفته بعد از عقد قرارداد جهت تصدق و تائید ارایه و پلان کاری پروژه باید تمام مشخصات پروژه های کاری پروژه، لست پرسونل کاری پروژه با تمام مشخصات و ادرس انها و قراردادی ها فرعی که برای انجام پروژه های کاری پروژه معرفی میگردد باید دارای تمام

جدول ثبت تحویل دهی‌ها				
اجرای پروژه های کاری امورات ساختمانی، شبکه برق وشبکه آبرسانی حفر چاه عمیق طبق پلان تدارکاتی سال مالی 1403.				پروژه:
باید تحویل داده شود:				
مهره پروپوزل داوطلب	ED و یا CPMD-CPMD منظور	در جریان 30 روز بعد از اعزام جهت	در جریان اجرای پروژه	در ختم پروژه، قبل از پرداخت نهایی
				شرح اقلامی که باید تسلیم داده شود
				پلان های تقویمی
			X	S7010
			X	S7011
			X	S7012
			X	S7013
X	X	X		S7014
	X	X		S7015
				S7020
		X		S7021
	X	X		S7022

م  
ش  
خ  
ص  
ا  
ت  
ان  
ها  
از  
ق  
ب  
ی  
ل  
ای  
م  
ی  
ل  
اد  
ر  
س

، نام کمپنی، مهارت های کمپنی، پرسونل مسلکی، پرسونل غیرفنی وغیره را باید جهت تأییدی انرا قبل از آغاز پروژه بادر نظر داشت تمام ضروریت های پروژه به زبان دری وانگلیسی تهیه وتصدیق نماید.

1.7.2. متعهد باید گزارش هفته وار جریان کار پروژه را با جزئیات طبق پلان کاری تایید شده پروژه آرایه نماید و هدف از گزارش هفته وار جهت مطمئن شدن انجام پروژه های قرارداد شده پروژه در مدت معین ان(مدت زمان تکمیل پروژه شامل دوسیه پروژه میباشد) با کمیت وکیفیت و مقدار پیشرفت فیزیکی تکمیل پروژه درمحل کار ساخت ساز پروژه وگزارش پروژه باید دارای عکس های دیجیتالی قبل از آغاز پروژه های کاری پروژه در جریان پروژه های کاری وبعد از تکمیل هر پروژه کاری پروژه و همه عکس ها باید دارای تاریخ، وقت و کوردینات به زبان دری و انگلیسی تحریر شده باشد تا اطمینان حاصل گردد که پروژه متنکره در وقت وزمان معین ان در محل تعیین شده با همه مشخصات قرارداد شده انجام میابد وگزارش اخیری پروژه باید دارای همه عکس های پروژه در یک (DVD) ضمیمه باشد.

#### 1.8. باز دید از ساحه کار:

داوطلب میتواند قبل از اینکه در داوطلبی این پروژه شرکت نماید، از ساحات پروژه بازدید نموده تا از امنیت، راه های انتقالاتی، دسترسی به مواد، دسترسی به ماشینیری، دسترسی به قوای بشری، اسناد پروژه و غیره موضوعات مربوطه این پروژه خود را آگاه و مطمئن ساخته تا اسناد و فیات دقیق را برای پیشبرد این قرارداد آرایه نماید.

#### 1.9. مدت زمان تکمیل پروژه:

1.9.1. تمام پروژه های کاری لازمی پروژه باید در مدت تعیین شده پروژه که ضم دوسیه پروژه هذا میباشد با در نظر داشت تمام ستندهای انجینیری، قوانین تدارکاتی و نافذه کشور به پایه اكمال رساند.

1.9.2. متعهد باید قبل از آغاز کار پروژه باید تمام وسایل، لوازم، تجهیزات، پرسونل مسلکی، پرسونل غیر مسلکی، پلان کاری، پلان ایمنی، پلان کنترل کیفیت وغیره را باید در مدت ده یوم بعد از عقد قرارداد واجازه آغاز کار پروژه تکمیل وتصدیق نماید.

#### 1.10. محدودیت های کاری پروژه:

متعهد باید ساحه کار پروژه را که توسط آمریت تسهیلات انجینیری قطعه مربوطه تثبیت میگردد مسولیت دارد که به ملکیت مجاور تجاوز ننموده وتمام پرسونل متعهد، قراردادی های فرعی وغیره کارگران قراردادی خارج از محوطه کاری پروژه بدون هماهنگی با انجینیر مراقبت کننده و آمریت تسهیلات انجینیری قطعه مربوطه رفت امد نه نماید.

#### 1.11. هماهنگی کارمندان در ساحه کار:

آمریت تسهیلات قطعات مربوطه با درنظر داشت مواد مرتبط و مندرج شرایط خصوصی وعمومی نهاد استفاده کننده، شخص را موظف نماید، تا کارمندان شرکت، تجهیزات واجناس را از قراول قطعه الی ساحه کار در داخل قطعه طبق پالیسی امنیتی سکورت ویا رهنمایی نماید.

متعهد مکلف است که افراد مطمئن راجهت اكمال اجناس، لوازم و تجهیزات مورد نیاز پروژه های کاری قرارداده شده قطعات وجزواتم مربوطه توظیف و استخدام نماید.

#### 1.12. مسائل مربوط به محیط زیست:

شرکت متعهد مکلف به پاک کاری ودورساختن موادفاضله ساختمانی، که از اثر اجرای پروژه های ساختمانی در ساحه کار باقی مانده است میباشد، و شرکت متعهد از اجرات خویش انجینیری مراقبت کننده ریاست ساختمانی واداره ملکیت هارا مستحضر سازد.

شرکت متعهد باید ساحه کار را در ختم هر روز کاری پاک نموده و بعد از تکمیل پروژه طبق هدايات (کنترولر پروژه) نماینده ریاست ساختمانی و اداره ملکیت ها تمامی مواد اضافه خرده و بیکاره را از ساحه کار خارج سازد و همه قوانین محیط زیست را در جریان کار پروژه رعایت نماید.

### 1.13. دفع ذبا له جات:

مواد فاضله ( زباله های ساختمانی) مانند: روغنیات، مواد کیمیایی، کانکریت و غیره باید با تائیدی نماینده ریاست ساختمانی و اداره ملکیت ها (کنترولر پروژه) خارج از ساحه کار انتقال داده شود.

متعهد باید تمام قوانین، مقررات و معیارهای نافذ دولت جمهوری اسلامی افغانستان و شاروالی را در رابطه به کنترول و کاهش آلودگی محیط زیست از طریق تخلیه فاضلاب مایع و جامد در کانال (آب رو) های طبیعی و ساخته شده وساحات رهايشی جداً رعایت نماید.

### 1.14. مسائل ایمنی:

علاوه بر مواد مرتبط و مندرج شرایط خصوصی و عمومی نهاد استفاده کننده، متعهد مکلف به تطبیق امور ذیل میباشد.

1.14.1. متعهد باید پروسیجر ایمنی کار را رعایت نموده و اطمینان حاصل نماید که در ساحه کار، کارمندان و پرسونل از هرگونه آسیب کاملاً محفوظ می باشد.

1.14.2. متعهد باید یک زون امن کاری را تاسیس کرده و یک برنامه ایمنی را برای جلوگیری از صدمات به کارگران ایجاد نماید.

1.14.3. متعهد باید صندوق کمک های اولیه را در محل کار برای تدای صدمه های سطحی فراهم نماید.

1.14.4. علامت های مخصوص جهت هشدار دادن به کارمندان از خطرات، کار ساخت و ساز باید مورد استفاده قرار بگیرد.

1.14.5. متعهد باید مسئولیت تمام مسائل ایمنی کارگران را در محل کار که شامل قرارداد های فرعی نیز میشود، به عهده دارد.

1.14.6. متعهد باید اطمینان حاصل نماید که تمام کارمندان شرکت دارای تجهیزات ایمنی مانند: دست کش، بوت، عینک، واسکت، و کلاه ایمنی و غیره بوده و از آن به درستی استفاده نمایند. متعهد باید طرز العمل های ایمنی در ساحه کار را تعقیب کرده و از حفاظت درست کارمندان در مجاورت ساحه کاری اطمینان حاصل نماید.

1.14.7. متعهد مکلف است تا سند تحلیل خطرات کاری یا (Activity Hazard Analysis) که در آن هربخش لایحه کار تاسیسات، تسهیلات، تجهیزات و جداول احجام به شمول پلان های دقیق و احتمالی، مسائل ایمنی و خطرات جانی گنجانیده شده است، همراه با پلان مفصل اجرایی متعهد مانند: جایگزینی و نصب ترانسفارمر، ترک ساحه، حفظ و مراقبت و قایوی/ خدمات و غیره را فراهم نماید.

1.14.8. متعهد مکلف است که تمام تجهیزات ایمنی را مطابق قواعد جمهوری اسلامی افغانستان که شامل لوازم محافظتی برای کارمندان جهت استفاده در زمان بررسی های محدود، فراهم نماید.

1.14.9. پلان ایمنی باید شامل معلومات مشخص در مورد قفل/هشدار (Lockout /Tag out) سیستم برق و میخانیک باشد.

### 1.15. هشدار عدم تطابق:

هشدار عدم تطابق طبق شرایط عمومی و خاص قرارداد قابل تطبیق میباشد.

### 1.16. مسائل امنیتی :

مطابق به مواد مرتبط و مواد مندرج شرایط خصوصی و عمومی قرارداد، متعهد باید تمام اقدامات لازم را جهت محافظت از قوای کاری روی دست گیرد و هرگاه متعهد، کارکنان متعهد و یا متعهد های فرعی با تهدید، صدمه از اقدامات جنایتکارانه، اعمال تروریستی و صدمه از فعالیت های افراط گرای مواجه شدند، متعهد باید کنترولر پروژه یا نماینده ریاست ساختمانی و اداره ملکیت ها و آمریت تسهیلات انجینری قطعاً مربوطه را اطلاع دهد. و هم چنان متعهد اجازه دخول افراد مسلح رابه داخل قطعات و جزواتم های نظامی ندارد.

### 1.17. نیازمندی های کود:

متعهد باید کارهای مندرج در این قرارداد را طبق جدیدترین کودهای ذیل به ترتیب اولویت آنها طرح و اعمار نماید.

1.17.1. معیارهای ساختمانی قوای ملی دفاعی و امنیتی افغان (ANSF)، 2013.

1.17.2. نیازمندی های حوزه انجینری افغانستان (AED)، 2011.

1.17.3. معیار شماره 7671 انگلستان (BS7671): 2008 (کود اصلی سیستم برق 50 هرتز).

1.17.4. کود ملی برق (NEC) 2014..

1.17.5. کود بین المللی ساختمانی (IBC) 2009.

1.17.6. کود بین المللی آب رسانی (IPC) 2009.

1.17.7. کود بین المللی میخانیک (IMC) 2009.

1.17.8. کود ملی ایمنی برق (NESC) 2007.

1.17.9. کود انجمن ملی حفاظت در برابر حریق (NFPA)، ایالات متحده 2009.

1.17.10. کود واحد تاسیسات (UFC).

### 1.18. تجهیزات و ملکیت های دولتی:

علاوه از مواد مرتبط و مندرج شرایط خصوصی و عمومی نهاد استفاده کننده متعهد مکلف به اجرای موارد ذیل نیز میباشد:



1.18.1. مسئولیت قطعه و جزواتم مربوطه میباشد که هماهنگی های لازم را برای وسایل نقلیه ، کارمندان و تجهیزات متعهد جهت وارد شدن و خارج شدن از قطعه و جزواتم مربوطه فراهم نماید.

1.18.2. قطعه و جزواتم مربوطه در تهیه مواد، ماشینبری ، تجهیزات و یا کارگران به متعهد هیچ نوع مسئولیت نخواهد داشت.

### 1.19. ضمانت / ورتنی :

با در نظر داشت مواد مرتبط و مندرج شرایط خصوصی و عمومی نهاد استفاده کننده متعهد باید بر علاوه تهیه نمودن اسناد ضمانت تجهیزات و سیستم های نصب شده را بعد از ترمیم آنها الی مدت یک سال بعد از نصب و بررسی نهایی با تأیید مسئولین و شرطنامه ضمانت نماید. متعهد باید در جریان دوره تضمین شده، تمام اجناس ناقص را ترمیم و یا تبدیل نماید .

### 1.20. ضرورت های تخنکی:

ضرورت های تخنیکی برای پروژه در اسناد تخنیکی (نقشه ها) و مشخصات ان در جداول احجام ارایه گردیده است.

### 1.21. ضرورت های عمومی:

علاوه از مواد مرتبط و مندرج شرایط خصوصی و عمومی نهاد استفاده کننده ، ضرورت های عمومی پروژه قرار ذیل است.

1.21.1. در صورتیکه تجهیزات و وسایل ساختمانی قطعه مربوطه ، که در جریان کار پروژه از طرف کارکنان شرکت متعهد تخریب شده باشد شرکت متعهد مکلف به ترمیم و نصب دوباره آن میباشد.

1.21.2. تمام مواد و امورات ساختمانی ، شبکه برق ، شبکه آبرسانی و سیستم کانالیزاسیون مورد ضرورت پروژه باید قبل از اینکه در ساحه استعمال گردد توسط انجینران مراقبت کننده تأیید و تصدیق گردد.

## 2. مشخصات تخنیکی

### 2.1. بخش ساختمانی:

2.1.1. کندن کاری برای تهداب ها ، تپک کاری ، و طرح ریزی پروسه های پروژه در ساحه باید در مطابقت بانقشه ها باشد ، دور کردن تمام مواد اضافی کنده شده از ساحه پروژه به فاصله 10 کیلومتری. قراردادی باید پرکاری را از خاک که عاری از مواد اضافی باشد و نتیجه مطلوب تست خاک را بدهد استفاده نمائید، تمام مواد پرکاری باید ، تمام مواد پرکاری باید از محل انتخاب شده که در شرطنامه ذکر گردیده در غیر آن از بیرون ساحه اکمال گردد، مواد پرکاری باید در مطابقت با ستندرد های و باید عاری از مواد های اضافی مانند ریشه ها ، مواد عضوی ، مواد بیکاره و سنگهای بزرگ و غیره مواد سوال برانگیز باشد. رطوبت مواد پرکاری باید در مطابقت به کد (ASTM D 4318) و اندازه دانه ها باید در مطابقت با کد (ASTM D 422) و مشخصات تپک کاری باید در مطابقت با کد (ASTM D 1557) و به اساس اسناد تخنیکی (نقشه های دیزاین شده) هدایت انجینر مراقبت کننده ریاست ساختمانی باشد.

2.1.2. مواد پرانه باید بعد از نتیجه آزمایش ابتدا ائی و تعیین نمودن پرکتر خاک (محکمیت خاک) و تائیدی انجینری مراقبت کننده برای پرانه استفاده گردد.

2.1.3. اجزای آهن کانکریتی ساختمان از قبیل ( تهداب ها ، گادرها و پایه ها ) از کانکریت و سیخ طبق مشخصات نقشه ها تایید شده انجام شود.

2.1.4. قراردادی باید در اجزای ساختمانی که در ان ریخت کانکریت صورت میگردد را پاک و عاری از مواد اضافی مانند گل ، چوب ، اب و غیره نماید و قبل از ریخت کانکریت باید تجهیزات و سیخ بندی همه اجزاء ، قالب بندی ، و غیره توسط انجینران شرکت متعهد و انجینر مراقبت کننده بررسی و اجازه کانکریت ریزی داده شود.

2.1.5. ازمایشات محکمیت کانکریت در همه اجزای ساختمان باید در لابراتورهای ستندر و مجوز از مسولیت های شرکت متعهد بدون در نظر داشت قیمت اضافی ان میباشد و نتایج تمام آزمایشات کانکریت باید دارای تاریخ و عکس در مدت 24 ساعت باید راپور تکمیل آزمایشات به دسترس انجینر مراقبت کنند ریاست ساختمانی قرارگیرد.

2.1.6. سیخ های که از ان در سیخ بندی همه اجزای ساختمان استفاده صورت میگردد باید عاری از زنگ ، خاک ، روغنیات و غیره مواد که مانع چسبش با کانکریت میگردد باشد و همه سیخ بندی های ساختمان باید مطابق کد ACI 318/318R بوده و سیخ های قسمت درز های ساختمانی و درز های توسعه یی باید امتداد نداشته باشد.

2.1.7. قشر محافظوی کانکریت باید در مطابقت با کد ACI 318/318R رعایت گردد و سیخ های اجزای بدون ممانعت با دیگر اجزا انجام یافته و هم چنان قشر محافظوی در همه اجزای بین قالب بندی و سیخ های دیزاین شده و سیخ های باهم چسبید و از یک جز به جز دیگر حد اقل به اندازه قطر سیخ فاصله داشت باشد و طبق ضروریات ساختمانی قبل از کانکریت ریزی بررسی و تائید گردد.

2.1.8. سنگ های دانه دار (جغل) : اندازه ها و نوعیت سنگ های دانه دار (جغل) در مطابق با مشخصات کد ASTM C 33 انتخاب گردد.

2.1.9. اندازه های سنگ های دانه دار (جغل): اندازه جغل بطور عموم بشکل کروی یا مکعبی دارای اندازه های منظم و درشت باشد. مقدار سایز جغل ها در جریان تخلیه نباید از 20 فیصد از جغل های کروی ، مکعبی و درشت نباشد و نسبت اندازه های عرض جغل بر ضخامت انها و نسبت طول بر عرض بیشتر از 3 باشد.

2.1.10. متراکم ساختن کانکریت : متراکم ساختن کانکریت باید توسط ماشین میخانیکی (ویراتور) بعد از ریختن کانکریت متراکم گردد و هم چنان در یک قسمت نباید بیشتر از 20 ثانیه متراکمیت صورت گیرد و در ساحه کار کانکریت ریزی همیشه دوعدد ویراتور جهت متراکم ساختن کانکریت فعال و موجود بوده که مورد تائیدی مسول بخش تخنیک بی خطر و انجینر مراقبت کنند ریاست ساختمانی و اداره ملکیت ها باشد.

- 2.1.11. سنگ کاری: سنگ باید مقاوم و دارای کیفیت قابل اطمینان و بادوام باشد در کار ساختمان دیوارسنگی باید به مسایل اب و هوای محیط توجه لازم صورت گرفته و سنگ هابایدعاری از درزها و دیگر نواقصات که باعث کاستی کیفیت سنگ های شود بوده و به جهت یابی و کیفیت ان توجه خاص صورت گیرد و سنگ های که اضافه تر از 5 فیصد قشر اضافی از خاک و ریگ و دیگر مواد اضافی داشته باشد باید اجازه داده نشود و اندازه های توته سنگ ها ی که از 200 ملی متر کم تر باشد روی دیوار استفاده صورت نگیرد عمق سنگ ها ی که در دیوار استفاده می شود بای 1.5 مرتبه ارتفاع سنگ باشد و طول سنگ روی کار باید دوچند ارتفاع سنگ و همچنان طول سنگ فوقانی بالای ان حد اقل دوچند ارتفاع باشد و سنگ های که در بین دیوار استفاده میشود توته های پشتیبان باید حد اق از 300 ملی مت کم نباشد و سنگ ها باید بیدون اجازه و چک نمودن کیفیت ان توسط انجنیر ریاست ساختمانی در ساحة کار نشود.
- 2.1.12. کنترل گرد و خاک: قراردادی باید گردو خاک را در ساحة کار کنترل نمایند تا باعث اعتراض نگردد، و سرعت عراده جات خود را در سرک های موتر رو و سرک های فرعی کنترل نمایند، استفاده از آب پاشی و یا ایجاد نمودن گردو خاک. عراده جات ترانسپورت ریگ، سمنت، جغل و دیگر مواد که گردو خاک ایجاد مینمایند باید توسط انجنیر ریاست ساختمانی و یا مطابق قوانین محلی رهبری گردد.
- 2.1.13. تپک کاری: تپک کاری باید انجام شده توسط رولر دوسیستمه و یا رولر که توسط فشار هوا کار میکند و همچنان ماشین تپک کاری پلیت مانند، تپک دارای لرزه، یا دیگر نوع از ماشین های قبول شده برای تپک کاری باشد و هر طبقه مواد پرکاری شده باید بعد از تست شدن توسط ماشین های تست 95 فیصد غلظت داشته باشد وضخامت هر طبقه خاک پرانه باید از 30 سانتی متر اضافه نباشد.
- 2.1.14. تکمیلی پروسه کاری: سطح کندن کاری که در آن خاک ریزه ها، خاک های زیربنائی باید به شکل هموار مطابق خطوط کندن کاری، مقطع ها و یا ارتفاعات تعیین شده کندن کاری و تپک کاری گردد. ناوه ها و جویچه ها باید به اساس روش های موثریت ان برای ساحة تعیین گردد.
- 2.1.15. پروسه های سیستم برق: متعهد باید تمام پروسه های کاری برق مطابق به ستندرد های بین المللی برق (NEC 2008) برآورد احجام و نقشه های تایید شده اجرا نماید.
- 2.1.16. متعهد باید تمام سیستم برق، تهویه تسخین را طبق برآورد احجام و نقشه های داده شده نصب نماید.

### 3. بخش نیازمندیهای تخنیکی

- 3.1. تطابق دهی: تمام کارهای قراردادی باید در مطابقت به نقشه های داده شده و نیازمندیهای مندرج تخنیکی باشد. طوریکه درین پروژه لازم دیده میشود، انجنیران ساحوی باید با رهنمودها و پیچیدگی کار به اندازه کافی بلدیت داشته باشد. قراردادی باید از تمام توانایی هایش برای ساختن همه ی بخش های این پروژه با کمترین هزینه، کارایی ساختمانی، مقاومت و دوام سیستم، سهولت دهی حفظ و مراقبت و سازگاری محیطی استفاده نماید.
- 3.2. محدودیت فضای کاری: قراردادی باید، به جز در موارد اتصالات خدماتی یا دیگر دلایل، کارهای خود را در محوطه ی ساحة تعیین شده محدود سازد. کارمندان اجازه ورود به ساحت همجوار را ندارد. هرگونه عملیات یا استفاده از ساحت بیرون از محوطه تعیین شده، باید با اشخاص ذیدخل هماهنگی صورت گیرد. باید بصورت جدی اقدامات عملی روی دست گرفته شود تا قراردادی مانع ورود کارمندان شان به داخل محوطه یا ملکیت همجوار نگردد. در صورت مشاهده ی هرگونه تخطی، مسئولیت عام و تام بدوش قراردادی می باشد.
- 3.3. ساختمانهای موقتی: قراردادی باید ساختمان های موقتی مناسب از قبیل دیوارهای جالی فینس، چراغها، و تعمیرهای مورد ضرورت را بخاطر محافظت ساحة، مواد و ماشین آلات در مقابل آسیب و یا دزدیده شدن آنها روی دست گیرد.
- 3.4. تست کودها و معیارهای تخنیکی: پروژه باید با فهرست کودها و معیارهای تخنیکی که ضمیمه این قرارداد میباشد، مطابقت داشته باشد.

### 4. بخش بهبود ساحة

- 4.1. معلومات عمومی: این پروژه شامل تهیه و فراهم نمودن تمامی مواد، تجهیزات و کارگران جهت اعمار تعمیر در ساحة می باشد.
- 4.2. حفاظت از محیط زیست: قراردادی در مورد کنترل و جلوگیری از آلودگی محیط زیستی باید در مطابقت با قوانین، مقررات، دساتیر و معیارهای کشور میزبان عمل نموده و در مورد کاهش آلودگی محیط زیستی از رها کردن مایعات فاضله در جوی های طبیعی یا کانال های ساخته شده خود داری نماید. قراردادی مکلف است که قوانین و مقررات کشور میزبان را در رابطه به محیط زیست بررسی و مرور نماید.
- 4.3. اطلاعات: مسئول قرارداد بصورت کتبی قراردادی را از مشاهده هرگونه کارهای که با مقررات از قبل تعیین شده مطابقت نداشته باشد آگاه خواهد ساخت. قراردادی باید فوراً اقدامات اصلاحی را روی دست گیرد. اگر قراردادی نتواند کارهای اصلاحی را بصورت فوری روی دست گیرد، مطابق دستورالعمل های قانونی با آنان برخورد خواهد شد. برای قراردادی هیچگونه تمدید زمانی و خسارتی صورت نخواهد گرفت مگر اینکه با قراردادی موافقت صورت گیرد.

#### 4.4. دفع زباله جات:

مواد فاضله، فاضلاب، زباله ها و تمامی مواد خرده ساختمانی، روغنیات، گریس، مواد کیمیاوی و غیره باید با تأیید مسئول قرارداد به خارج از ساحه انتقال داده شده و در جای مناسب انداخته شود. آتش زدن مواد فاضله از قبیل موادهای قابل سوخت در محل پروژه مجوز نمی باشد.

#### 4.5. سیستم زهکشی:

قراردادی مکلف است که به سیستم زهکشی (جوی های آب) توجه جدی نماید که بر حسب ذیل به دو بخش تقسیم شده است:

- زهکش های که از داخل قرارگاه از زیر دیوارهای جدید به طرف بیرون هدایت داده شده است.
  - زهکش های که از طرف کوه ها بطرف داخل قرارگاه هدایت داده شده است که بعداً از داخل قرارگاه بطرف بیرون جریان یافته است.
- قسمی که در لایحه کاری مشخص شده است، قراردادی باید سروی های مناسبی را بخاطر تعیین نمودن ساحات آبیگر کانال های طبیعی انجام داده و معلومات دقیق در رابطه به مجراهای خروجی آنها داشته باشد.

#### 4.6. مصالح:

مصالح باید حد اقل بمدت 3 دقیقه توسط میکسرهای میخانیکی مخلوط گردد. مواد تشکیل دهنده مصالح باید توسط حجم شان اندازه گیری شود. موادیکه بیرون از خریطه یا جعبه قراردارند، مانند: جغل سنگ ها و غیره، باید توسط پیمانانه مورد اندازه گیری قرار گیرد. آب به اندازه ی باید با سایر مواد خشک مصالح مخلوط گردد که مصالح قابلیت چسبندگی در سطوح دیوارهای عمودی را داشته باشد. مصالح که آب شان تبخیر شده باشد و به سبب از دست دادن آب شان سخت شده باشد، باید با علاوه کردن آب در آن دوباره مورد کارایی و بهره برداری قرار گیرد. مصالح که یکبار سخت شده و یا اینکه برای دونیم ساعت مورد استفاده قرار نگرفته باشد، باید دور انداخته شود.

#### 4.7. مواد مصالح:

سمنت های معمولی پورتلند باید در مطابقت با شرایط ASTM مشخصه C-150 نوع اول یا معیارهای معادل آن باشد.

**ریگ:** برای هموارکاری باید از سنگ های کرش میده دانه (ریگ) که عاری از مواد شور و نمکین بوده و اندازه گل آن بسیار اندک باشد، مورد استفاده قرار گیرد. جغل های دریایی یا جغل های معدنی باید کرش مانند، نوک تیز، صاف و فاقد هرگونه مواد عضوی و خاک و گل باشد.

**آب:** آب که برای مخلوط کردن مصالح بکار میرود باید صاف بوده و فاقد چرب، تیزاب، الفلی، نمک، مواد عضوی، یا سایر موادیکه برای مخلوط مصالح مضراند، باشد.

#### سنگ های کرش:

سنگ های میده دانه باید قسماً یا تماماً از سنگ های کرش، و عاری از مواد اضافی ساخته شود.



#### اندازه گیری حجم مواد:

برای اندازه گیری حجم جغل ها باید از سطل یا جعبه استفاده گردد. ریگ ها در اثر جذب آب نباید باهمدیگر توده گردد.

#### 4.8. پاک کاری بعد از اتمام کار ساخت و ساز:

قراردادی باید تمام ساحاتی را که برای کار ساخت و ساز مورد استفاده قرار میگیرد مطابق ماده «پاک کاری» قرارداد، پاک کاری نماید: قراردادی باید تمام آثار و نشانه های ساختمان های تسهیلات موقتی از قبیل: سرک های حمل و نقل، ساحات کاری، ساختمان ها، تهداب های ساختمانهای موقتی، ذخایر مواد بیکاره و فاضله و سایر بقایای ساختمانی را، مگر به ترتیب دیگری کتباً توسط مسئول قرارداد هدایت داده شده باشد، باید قبل از قبولی نهایی کار پاکسازی نماید.


ساحات تخریب شده باید دوباره پرکاری گردیده و تمام ساحات دوباره به شکل اولی آن بازگردانده شود.

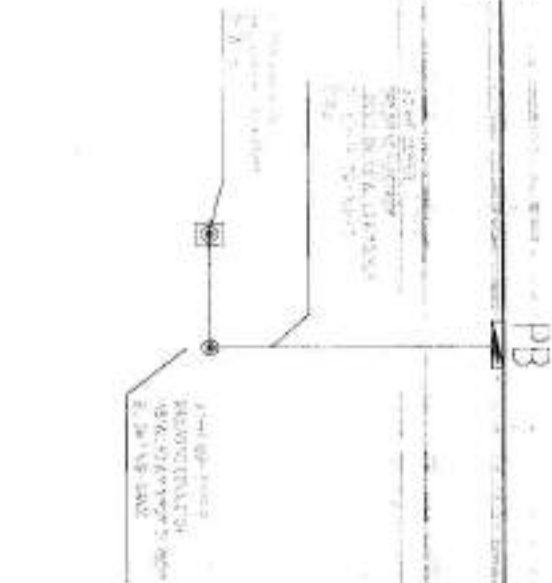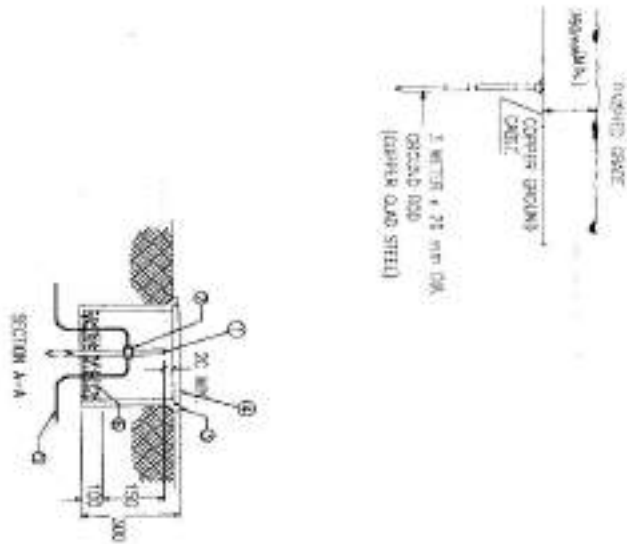

ماتریک لیست

- ① GROUND ROD (COPPER ORD STEEL)
- ② GROUNDING CONDUCTOR (HVE STRANDED COPPER)
- ③ CONCRETE BOX
- ④ COVER FOR ABOVE BOX
- ⑤ BARE COPPER GROUNDING CONDUCTOR
- ⑥ GRAVEL OR CRUSHED STONE

MINISTRY OF DEFENSE		Department	PROJECT NAME	Drawn by	Sheet No	1056
Electrical		H Q Barracks		Time		
				Scale		

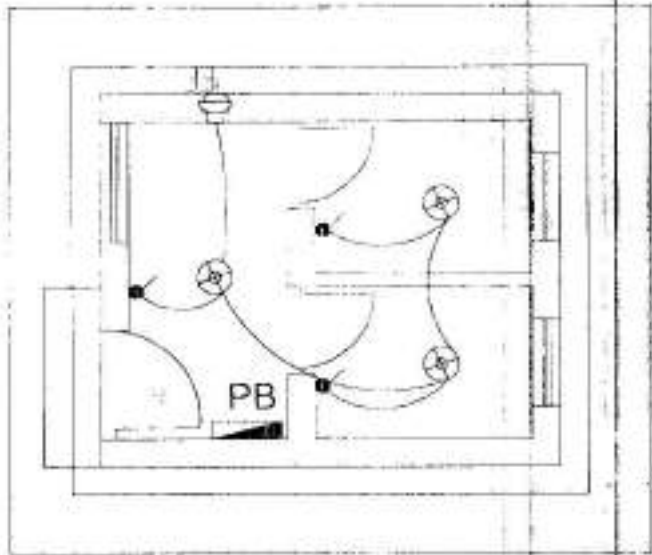


# Lighting Plan

<b>MINISTRY OF DEFENSE</b>		<b>PROJECT NAME</b>		<b>Draw No.</b>	
DATE	SCALE	DATE	SCALE	DATE	SCALE

10-#1 FIXTURE SCHEDULE



FIXTURE MARK	STYLE NUMBER AND TYPE	NUMBER OF EQUIPMENT	VOLTAGE	MOUNTING	NOTES
⊕	SURFACE MOUNT / FIXTURE 18.3W LED LIGHT WITH HEIGHT	(9)	220V, 1Ø, .50HZ	SURFACE MOUNTED FIXTURE	
⊕	Not mounted fixture model for 18.3W LED	(1)	220V, 1Ø, .50HZ	WALL MOUNTED FIXTURE	
⊕	WALL MOUNTED SIMPLEX RECEIVERS GROUNDING TYPE MOUNTING HEIGHT = 500mm	2	220V, 1Ø, .50HZ	WALL MOUNTED FIXTURE	
⊕	SWITCH, SINGLE-POLE, 10A, 220V, MOUNTING HEIGHT = 1200mm (46in)	1	220V, 1Ø, .50HZ	WALL MOUNTED FIXTURE	
⊕	POWER BOARD	(1)	1Ø	WALL MOUNTED FIXTURE	

	PROJECT NAME	H 2 Barracks	ELECTRICAL DRAWING NO. 1001	MINISTRY OF DEFENSE GENERAL ENGINEERING SECTION
	DATE	SCALE		


PR

DETAILS OF GROUNDING SYSTEM


GROUNDING SYSTEM  
 DRAWING NO. 1001  
 H 2 BARRACKS  
 ELECTRICAL SECTION

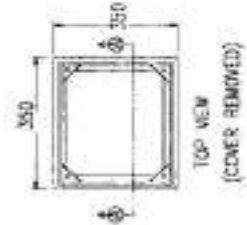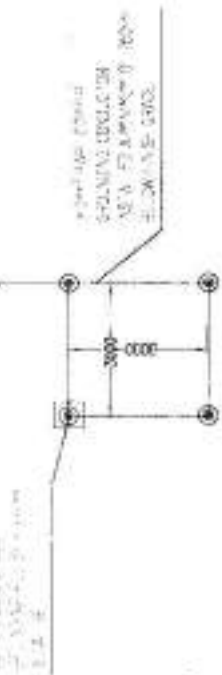

- MATERIAL LIST
- ① GROUND ROD (COPPER CLAD STEEL)
  - ② GROUNDING CONDUCTOR BARE STRANDED COPPER
  - ③ CONCRETE BOX
  - ④ COVER FOR ABOUT BOX
  - ⑤ BARE COPPER GROUNDING CONDUCTOR
  - ⑥ GRVEL OR CRUSHED STONE

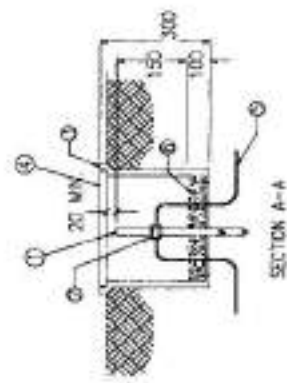

DRAWING NO. SHEET NO.	DATE SCALE	PROJECT NAME <b>MINISTRY OF DEFENSE</b>	
		DRAWING NO.	

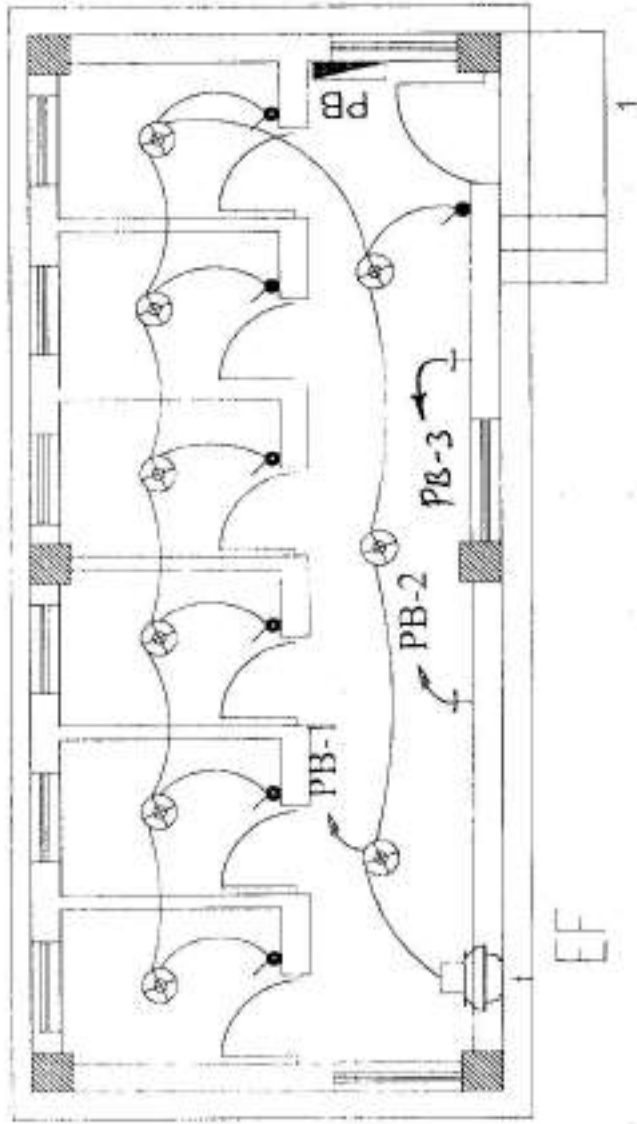


Lighting Plan

ترکیب چهارمادی پوسته و قیغ و جوام نشناب بیلان




MINISTRY OF DEFENSE		CONSTRUCTION PROPERTY MANAGEMENT DEPARTMENT (ENGINEERING SECTION)	
DRAWING BY:	DESIGNED BY:	CHECKED BY:	Engineer Director BY:
Eng. Abdul Aziz	Eng. Khaled Alshad	Eng. Ayman Elshad	
PROJECT NAME		Water Supply of Toilet	
Drawing Title	Sheet No:	Date:	Scale:
	10/10		Not to scale


*[Handwritten signature]*

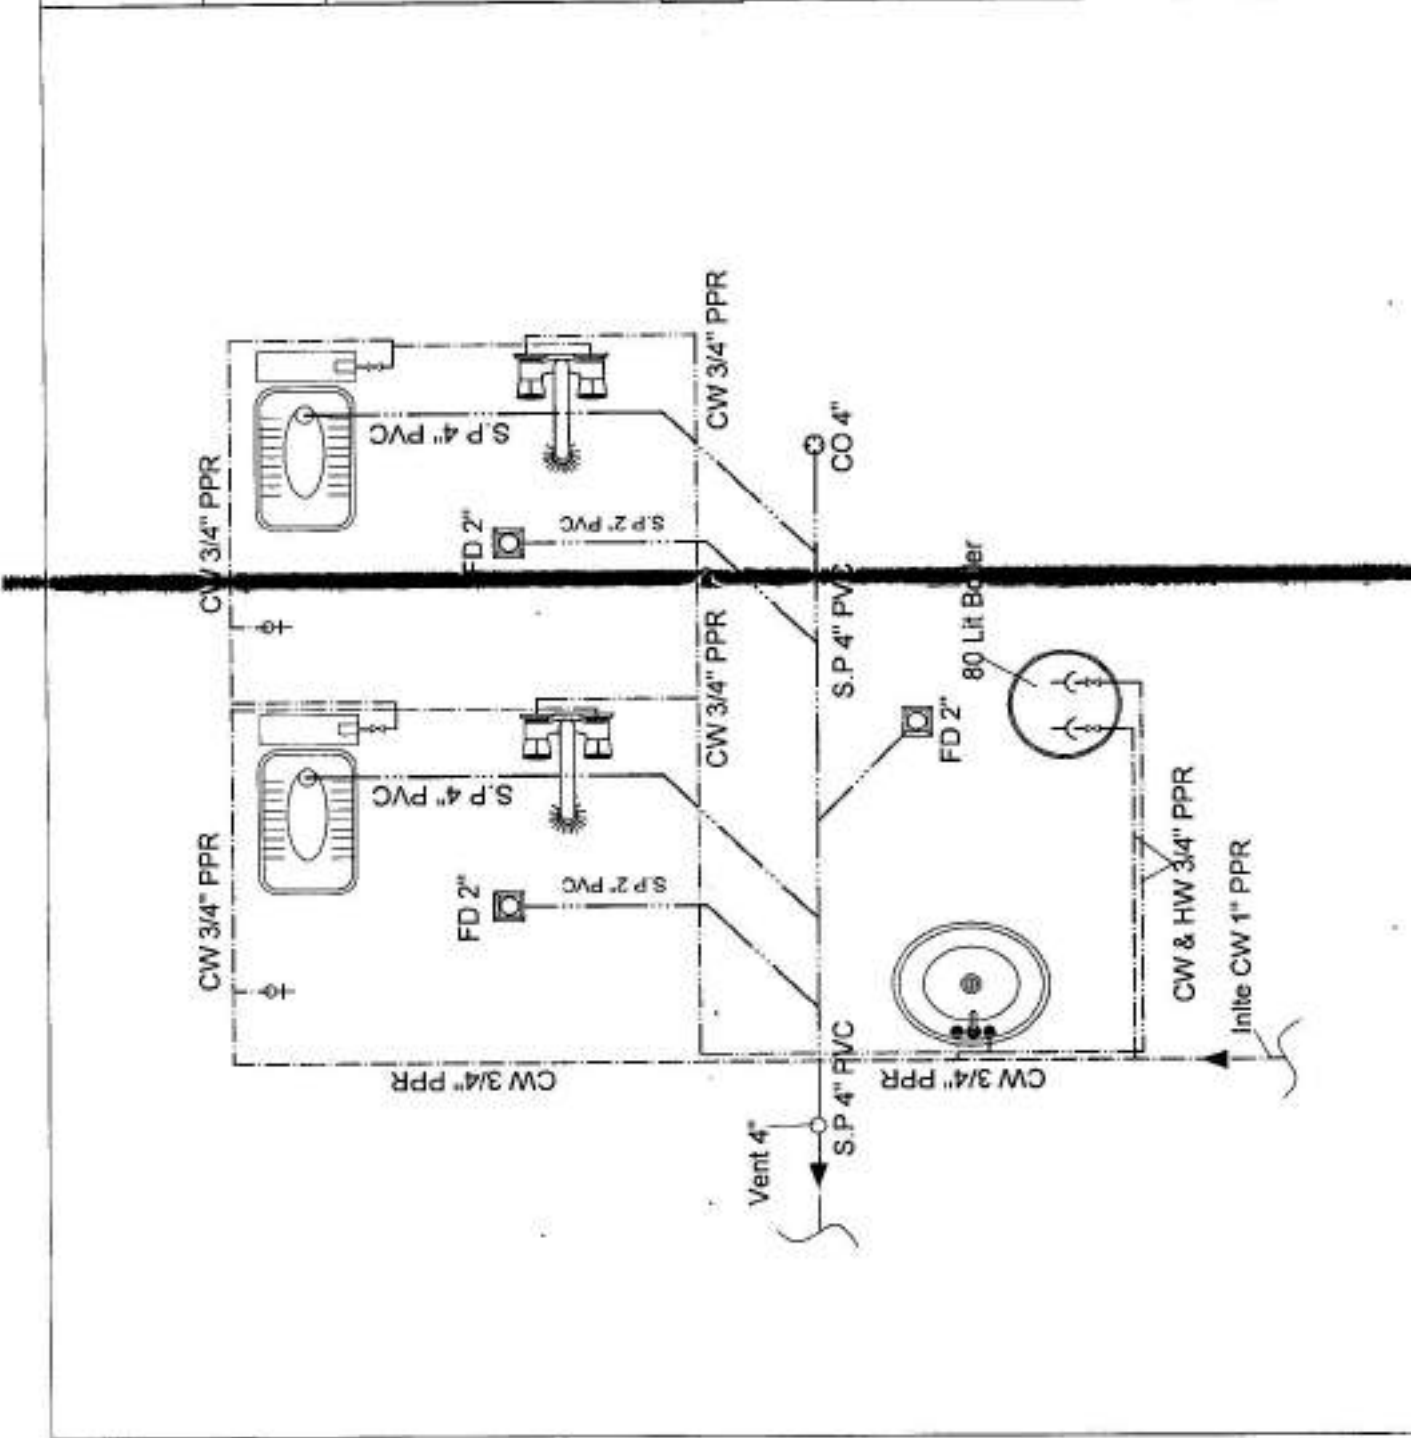


DRAWING BY: Eng. Abdal Aziz		DESIGNED BY: Eng. Abdal Aziz	CHECKED BY: Eng. Mohamed Ahmed	Eng. Asmaa (Sana)
CONSTRUCTION PROPERTY MANAGEMENT DEPARTMENT (ENGINEERING SECTION)		ENGINEER DIRECTOR BY:		
<b>MINISTRY OF DEFENSE</b>				
PROJECT NAME		Water Supply of Toilet		
Drawing Title	Sheet No: 9/10	Date:	Scale:	Not to scale

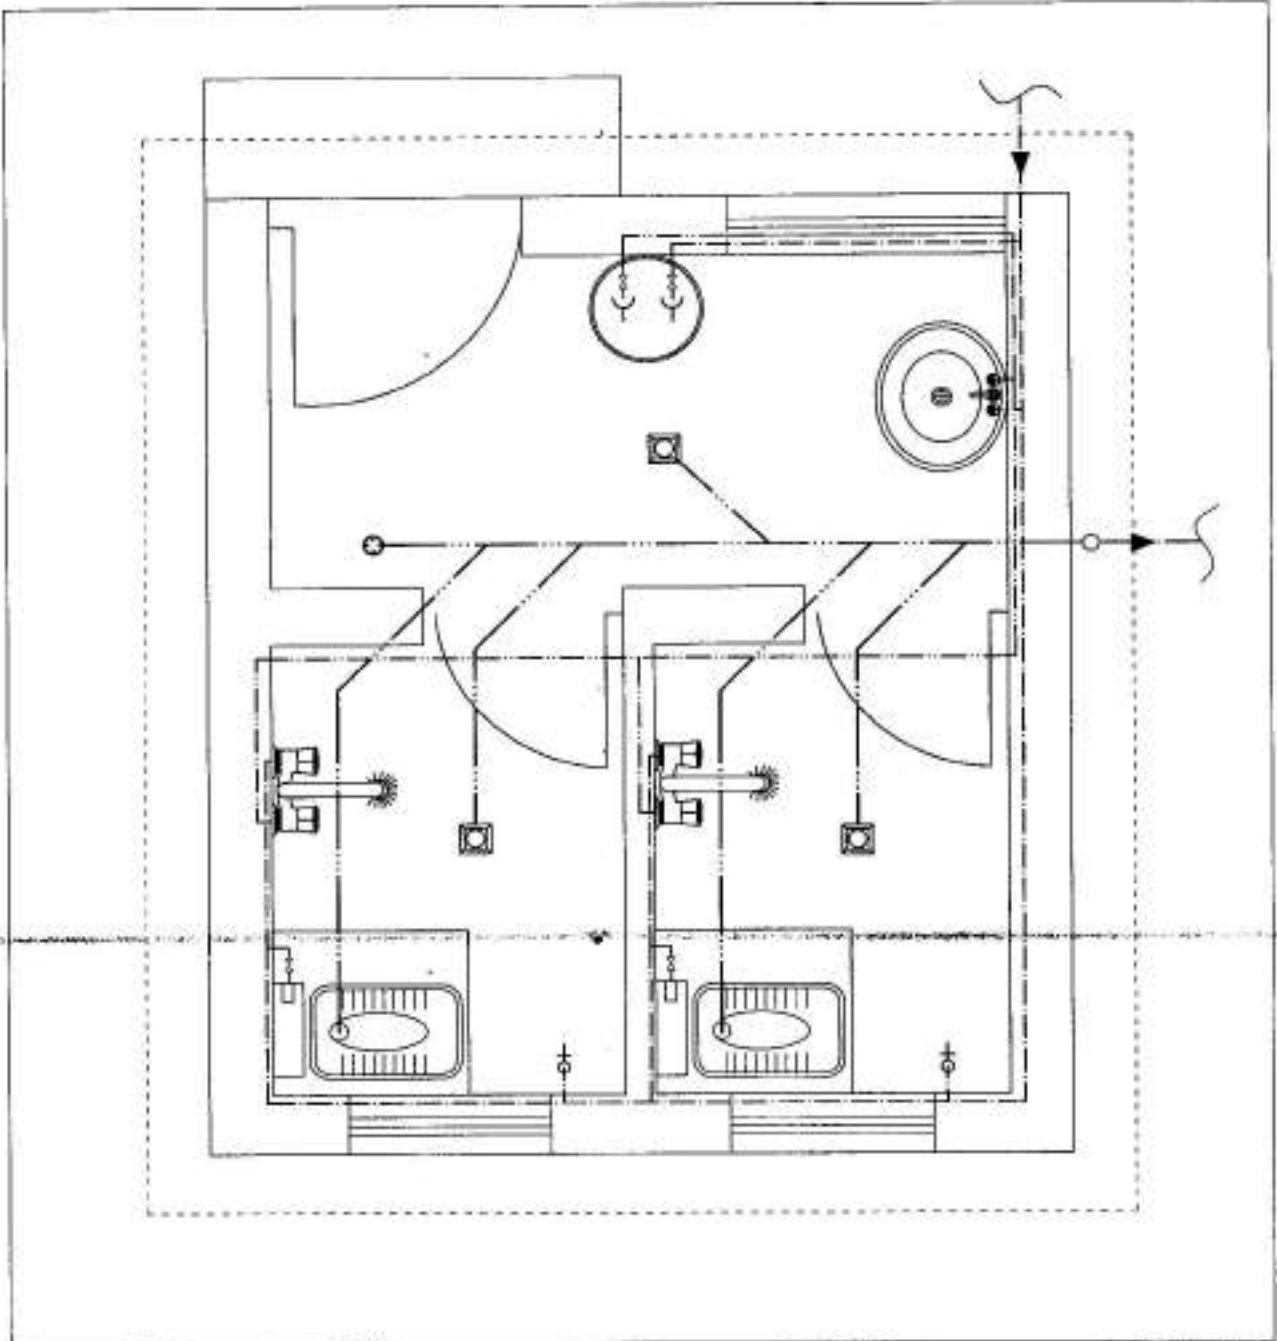


DRAWING BY: [Signature]		DESIGNED BY:	CHECKED BY:	Engineer Director (E)	Eng. (Registered Member)	Water Supply of Toilet	Scale:	Not to scale
CONSTRUCTION PROPERTY MANAGEMENT DEPARTMENT (ENGINEERING SECTION)		PROJECT NAME			Date:			
MINISTRY OF DEFENSE		Drawing Title			Sheet No: 4/10			

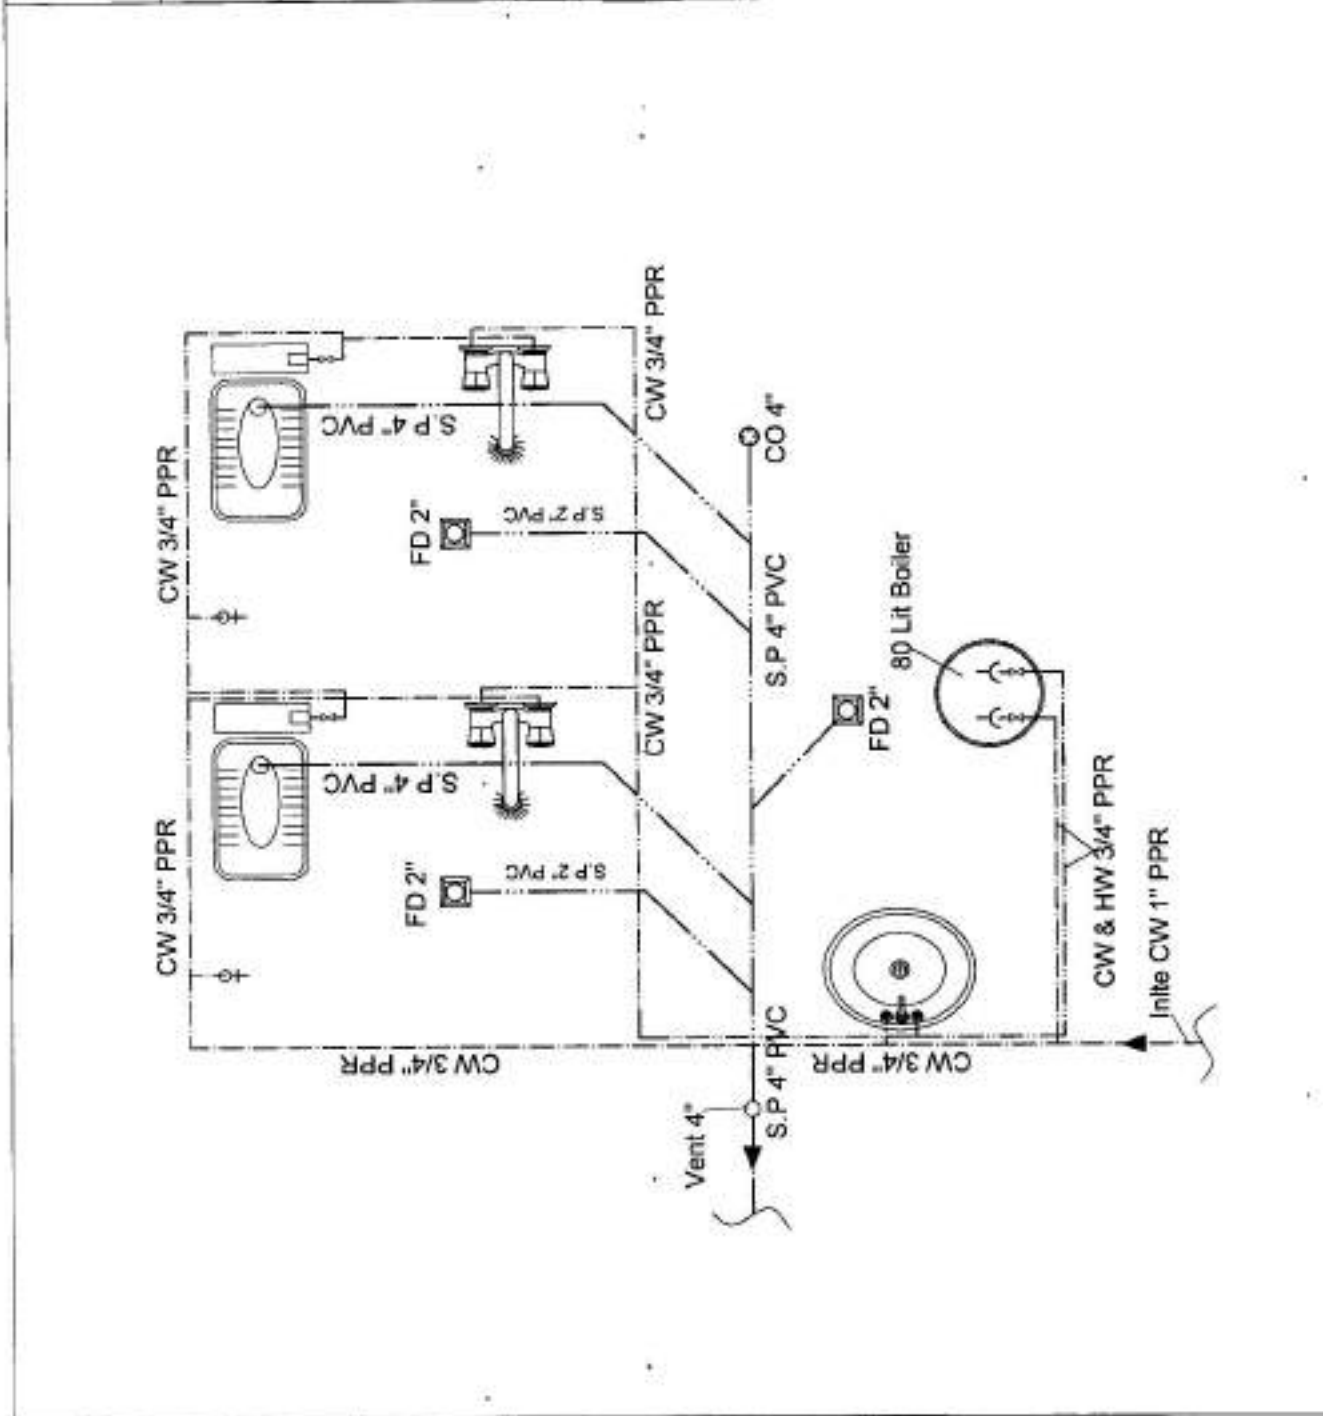


DRAWING BY: <i>[Signature]</i>		DESIGNED BY: <i>[Signature]</i>	CHECKED BY: <i>[Signature]</i>	ENGINEER DIRECTOR RYI	PROJECT NAME
CONSTRUCTION PROPERTY MANAGEMENT DEPARTMENT (ENGINEERING SECTION)		MINISTRY OF DEFENSE			
DRAWING BY: Eng. Abdul Aziz		DESIGNED BY: Eng. Mohamed Ahmed	CHECKED BY: Eng. Mohamed Ahmed	ENGINEER DIRECTOR RYI	PROJECT NAME
DATE: _____		Water Supply of Toilet			
SCALE: Not to scale		Drawing Title			
SHEET NO: 7/10		Drawing Title			

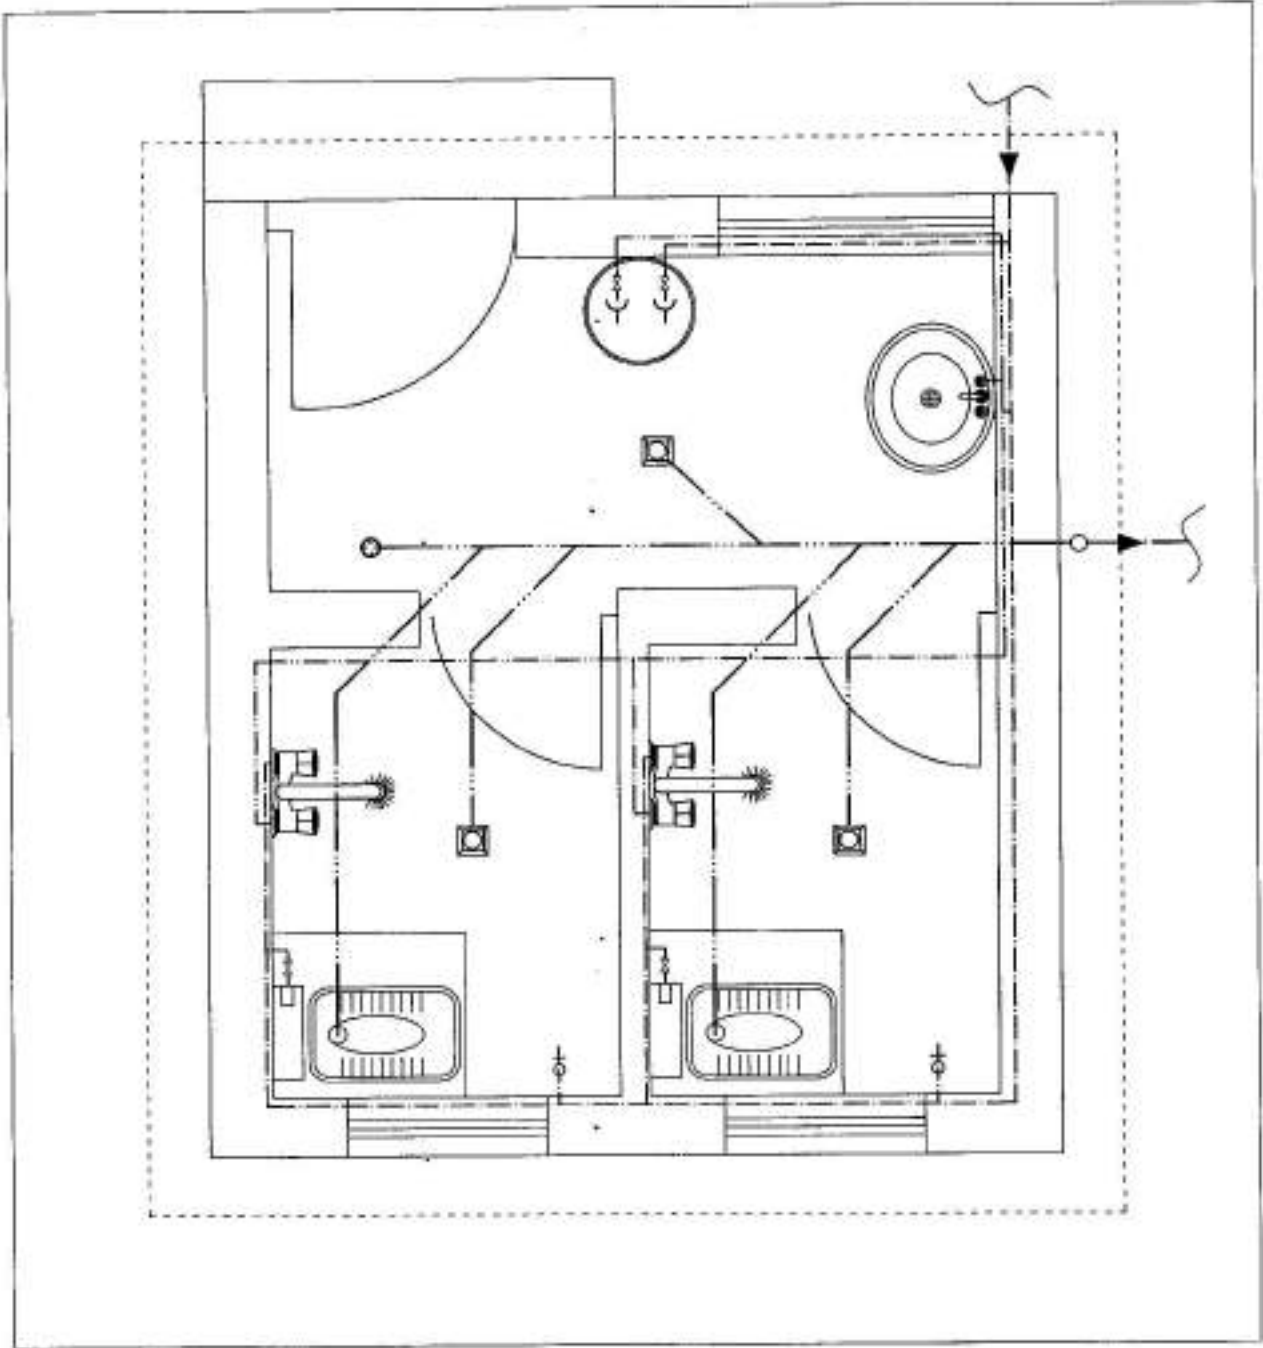


PROJECT NAME		MINISTRY OF DEFENSE	
Drawing Title		CONSTRUCTION PROPERTY MANAGEMENT DEPARTMENT (ENGINEERING SECTION)	
Sheet No:	SP10	DESIGNED BY:	Eng. Hossam El-Din
Date:		CHECKED BY:	Eng. Hossam El-Din
Scale:		Eng. Hossam El-Din	
Water Supply of 1 unit			
Not to scale			

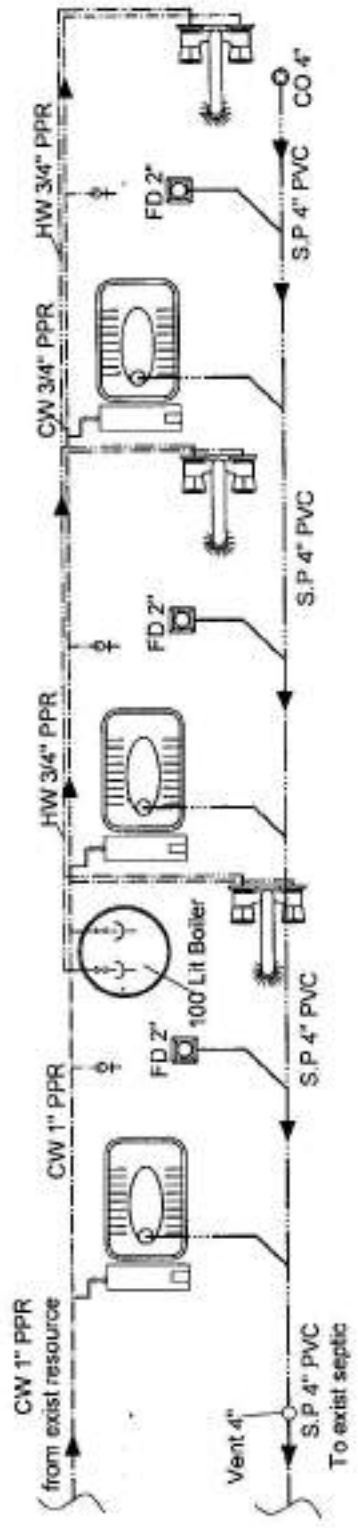

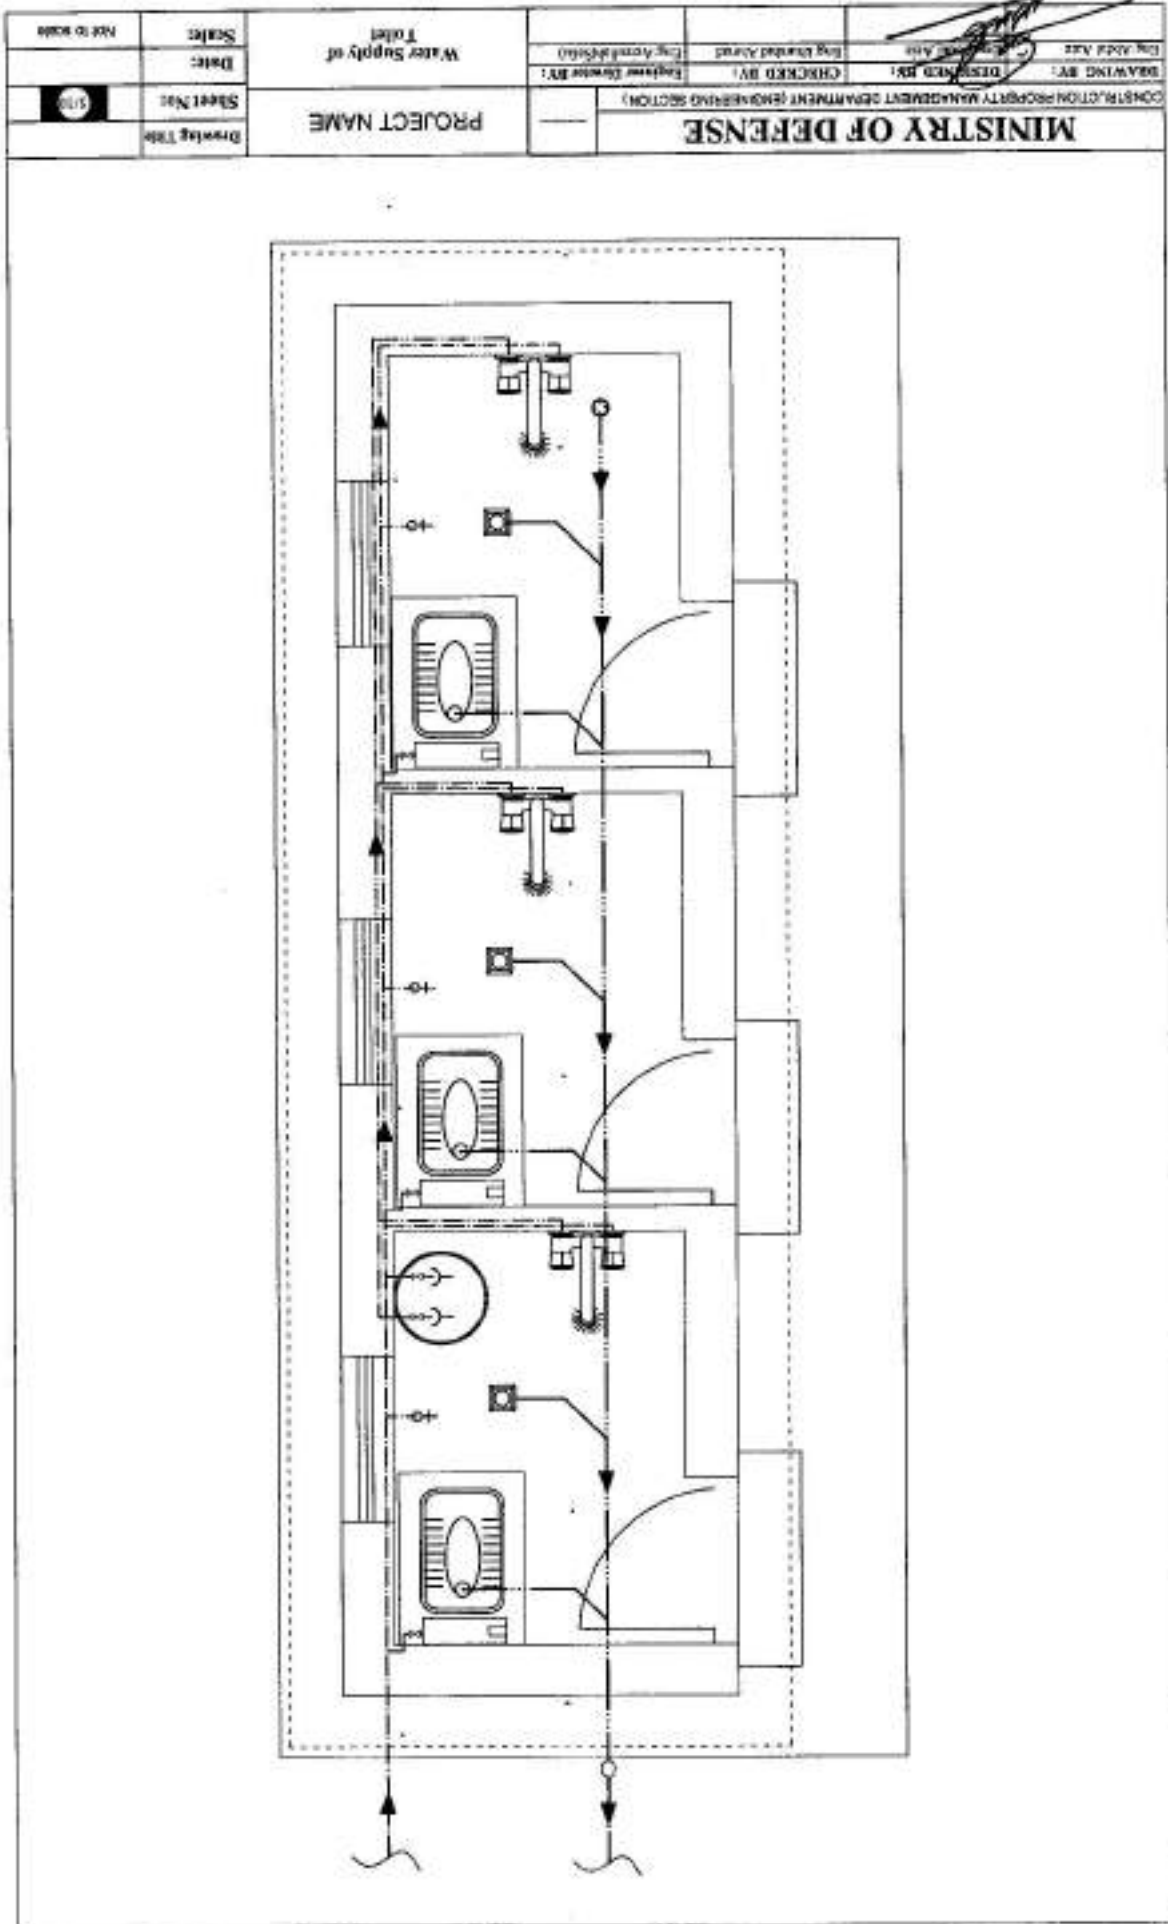





DRAWING BY: <i>[Signature]</i>		DESIGNED BY: <i>[Signature]</i>	CHECKED BY: <i>[Signature]</i>	Eng. (Specialist)	Water Supply of Toilet
CONSTRUCTION PROPERTY MANAGEMENT DEPARTMENT (ENGINEERING SECTION)		PROJECT NAME			
NOT TO SCALE		Scale:	Date:	Sheet No: 1710	Drawing Title

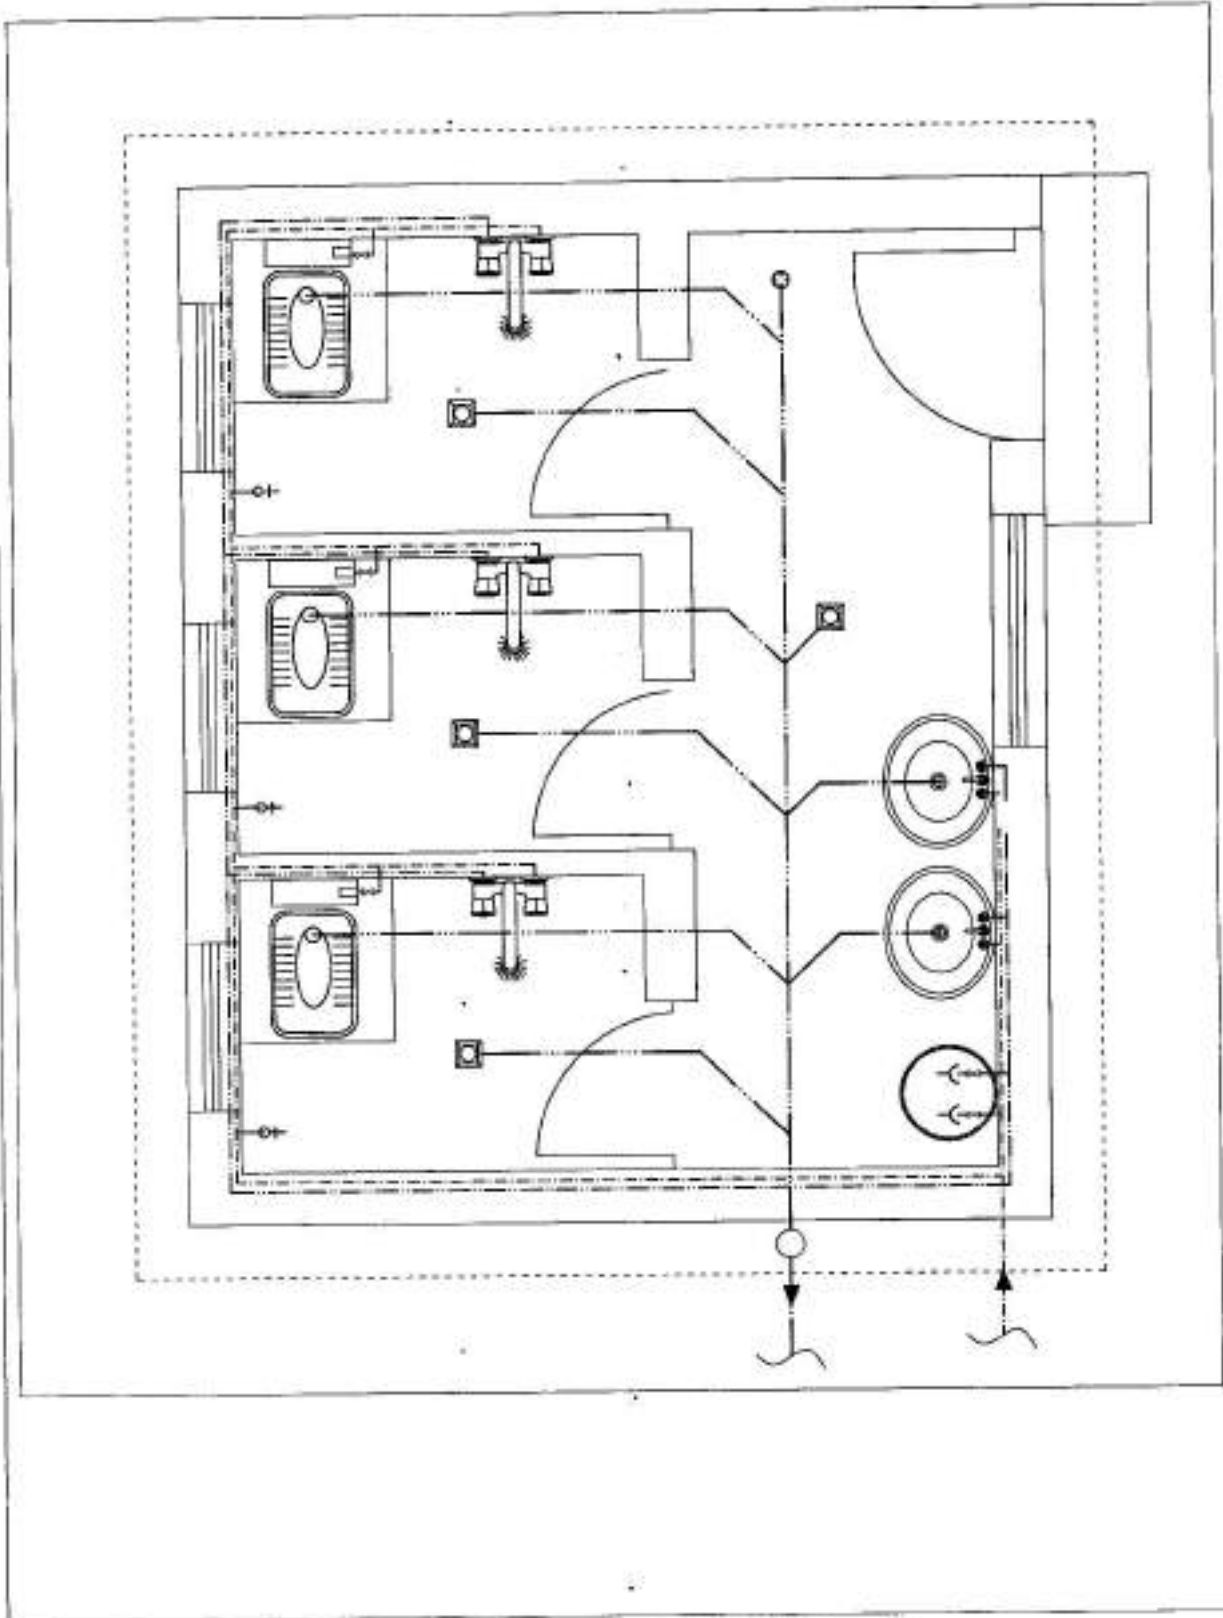




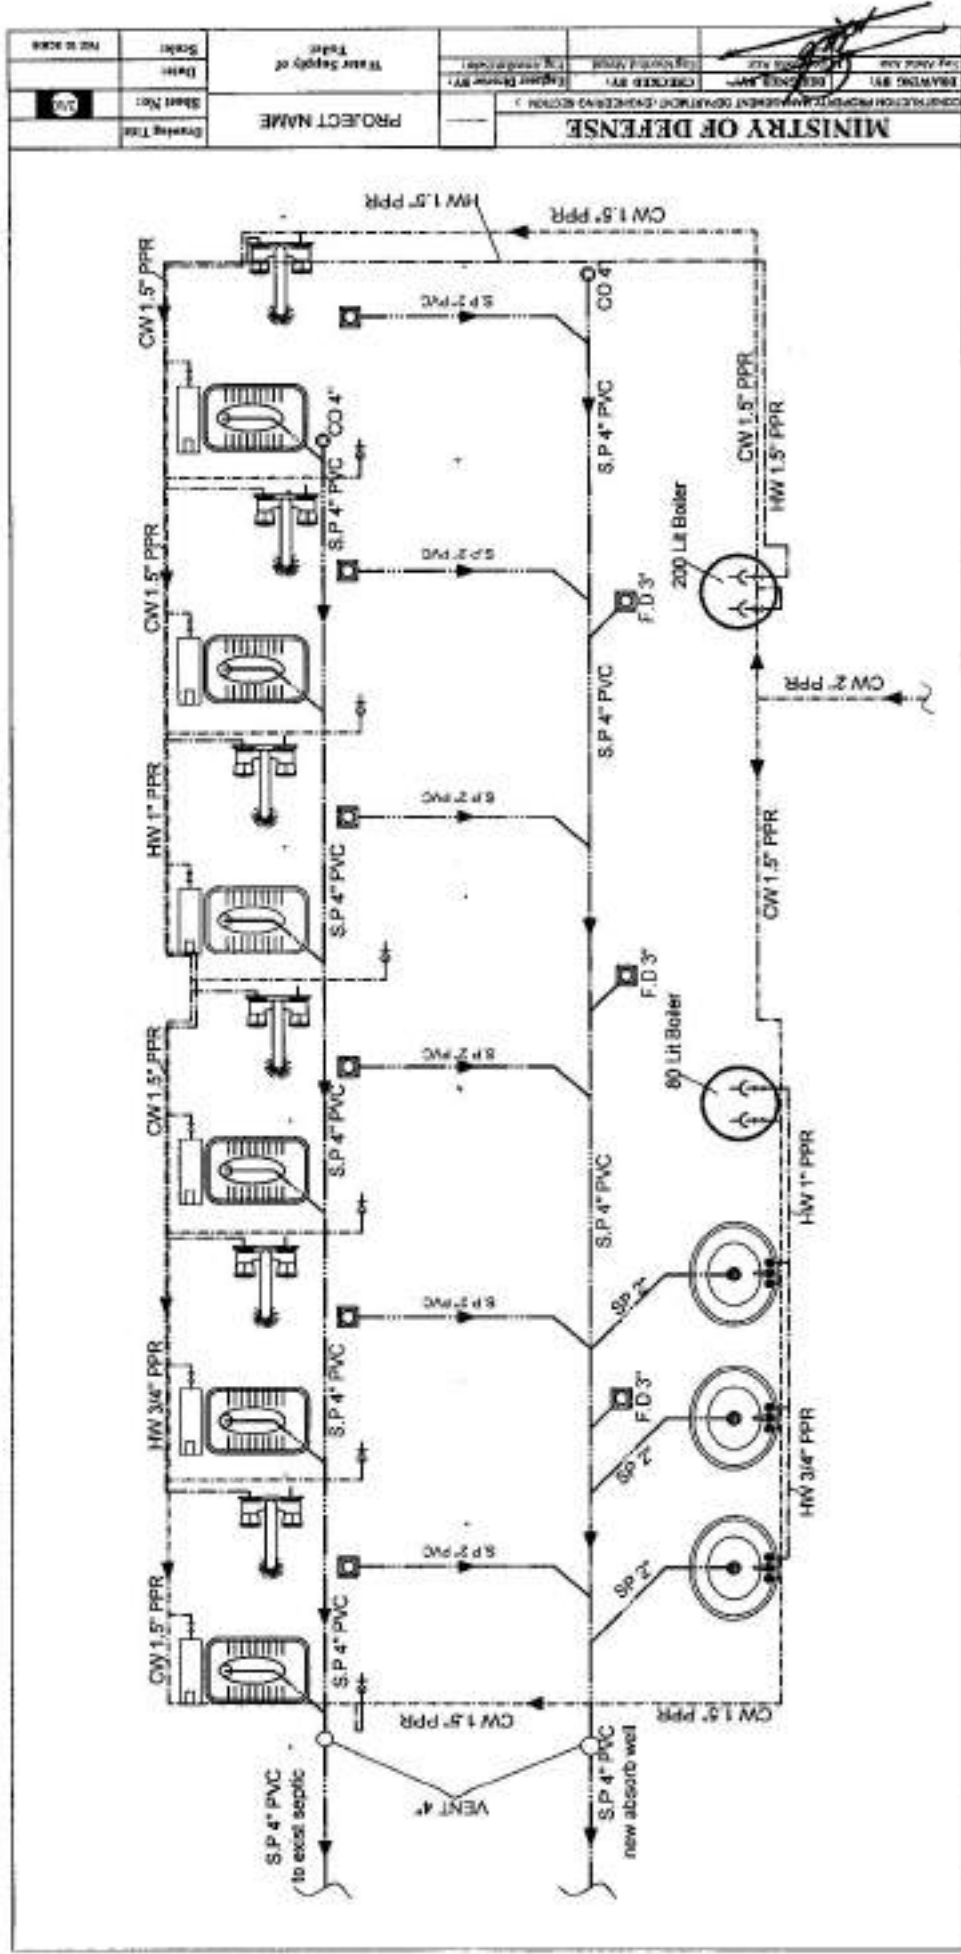


DRAWING TITLE		PROJECT NAME	
SHEET NO. 1		MINISTRY OF DEFENSE	
DATE	SCALE	DESIGNED BY	CHECKED BY
1970	1:100	...	...
DRAWN BY		APPROVED BY	
...		...	

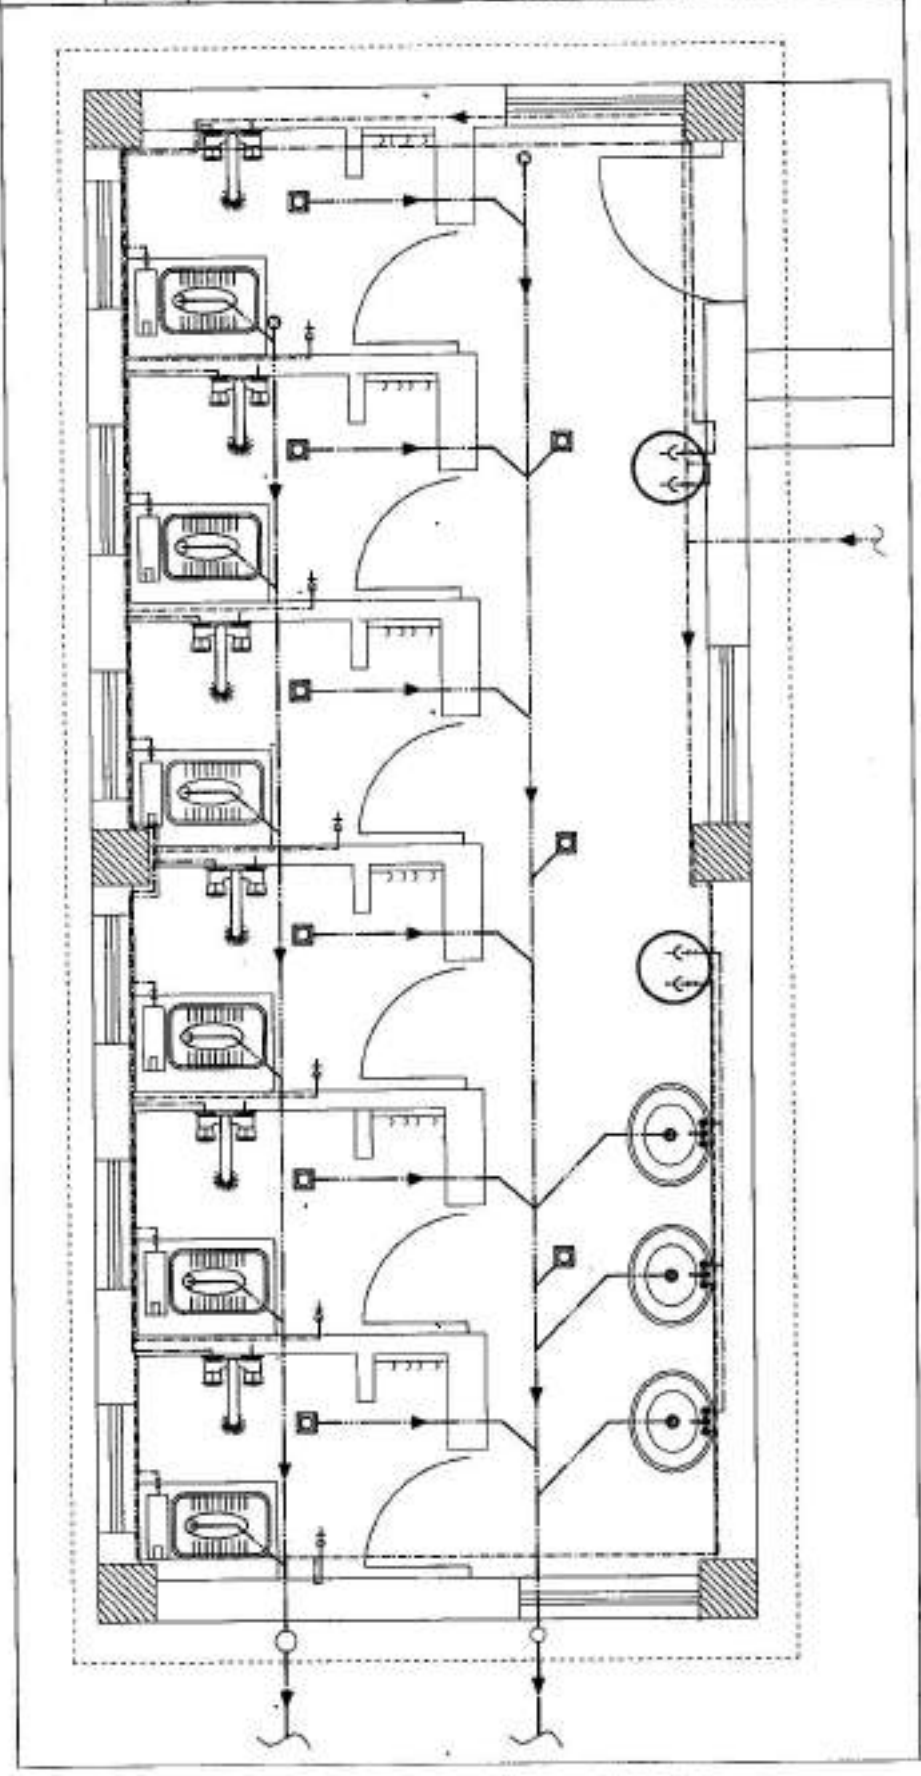

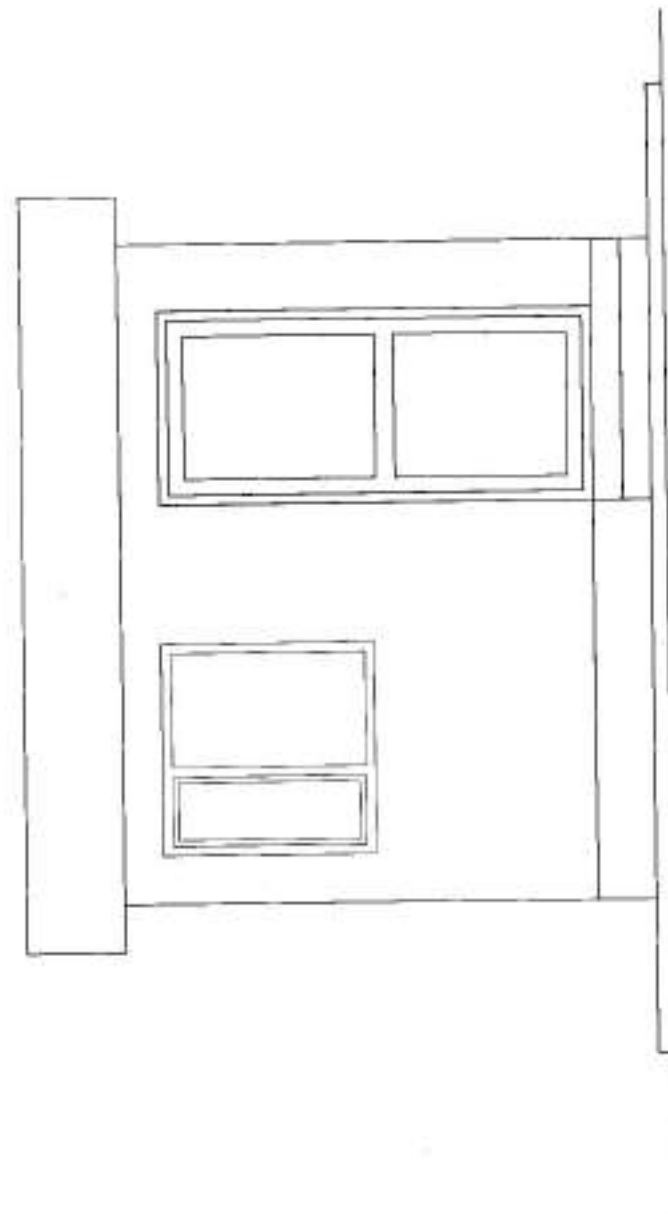DRAWING BY: <b>Eng. Al-Jawad</b> DESIGNED BY: <b>Eng. Al-Jawad</b> CHECKED BY: <b>Eng. Al-Jawad</b> DRAWN BY: <b>Eng. Al-Jawad</b>		PROJECT NAME: <b>LA 11111</b>		Scale: <b>1:100</b> Date: <b>1446 / 1</b>	
CONSTRUCTION PROPERTY MANAGEMENT DEPARTMENT (ENGINEERING SECTION)		PROJECT NAME: <b>LA 11111</b>		Sheet No: <b>150</b> Drawing Title:	
<b>MINISTRY OF DEFENSE</b>					
					
نمای تشادب و حمام واقع پوسنه لبسه استقلال و چهاراهی زنبوق					

Drawing Title		PROJECT NAME		CONSTRUCTION PROPERTY MANAGEMENT DEPARTMENT (ENGINEERING SECTION)	
Sheet No: 4/3		Kagiber Director BY:		CHECKED BY:	
Date: 1446 /		Eng. Azhara, S		DESIGNED BY: Eng. Aljameed	
Scale: Not to scale		La. 1/100		Eng. Aljameed	

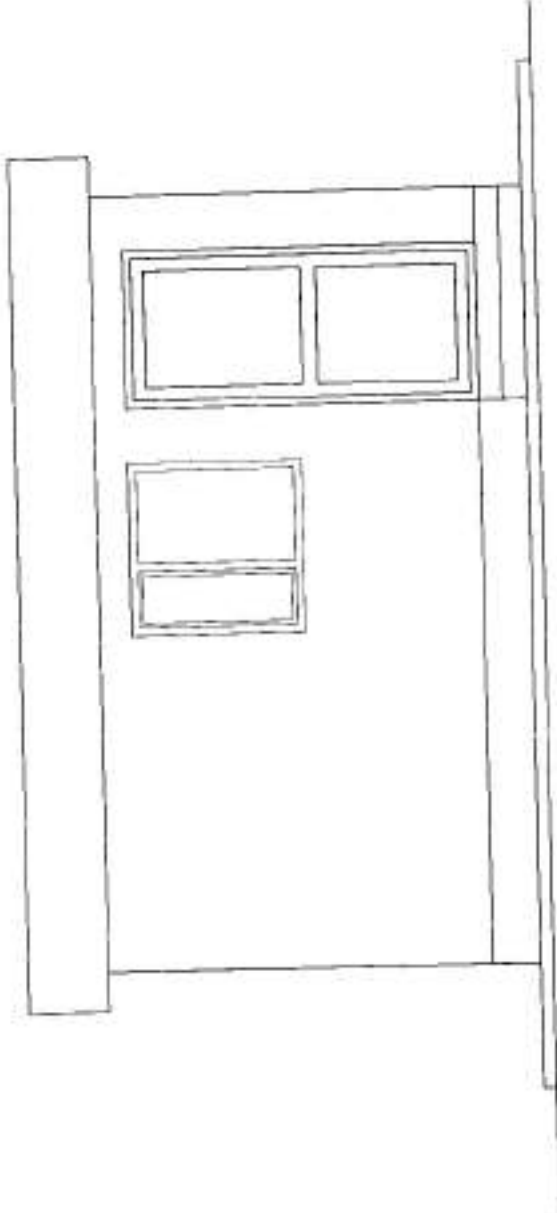

نمای تشناب و حمام واقع پوسنه لیسه اماتی

DRAWING BY: Eng. Ahmed		CHECKED BY: Eng. Farid M. M.		Eng. Ayman S.	
DESIGNED BY: Eng. Ahmed		CHECKED BY: Eng. Farid M. M.		Eng. Ayman S.	
CONSTRUCTION PROPERTY MANAGEMENT DEPARTMENT (ENGINEERING SECTION)		PROJECT NAME		PROJECT NAME	
Drawing Title		Sheet No: 3/1		Date: 1445/7	
Scale: Not to scale		Scale:		Scale:	

نمای تشناب و حمام واقع کتاب خانه عامه


DRAWING BY: <b>Eng. Al-Jawad</b> CHECKED BY: <b>Eng. Al-Jawad</b> ENGINEER DESIGNER BY: <b>Eng. Al-Jawad</b>		LA 04.1.20	Scale: Not to scale
CONSTRUCTION PROJECT MANAGEMENT DEPARTMENT (ENGINEERING SECTION)		PROJECT NAME	Date: 14/05/1
<b>MINISTRY OF DEFENSE</b>		Drawing Title	Sheet No: 2/1


نمای تشدیب وحصام واقع پوسته چهارراهی اربابنا

Not to scale	Scale:	1:1	Checked By: <i>[Signature]</i>	Eng. Al-Jawad C. Eng. Al-Zuhairi S.
1440 /	Date:	1/13	DESIGNED BY: <i>[Signature]</i>	Eng. Al-Zuhairi S.
	Sheet No:		CONSTRUCTION PROPERTY MANAGEMENT DEPARTMENT (ENGINEERING SECTION)	
	Drawing Title	PROJECT NAME	<b>MINISTRY OF DEFENSE</b>	

لا يملك هذا الرسم وحده ولا يمكن استخدامه في أي مشروع آخر

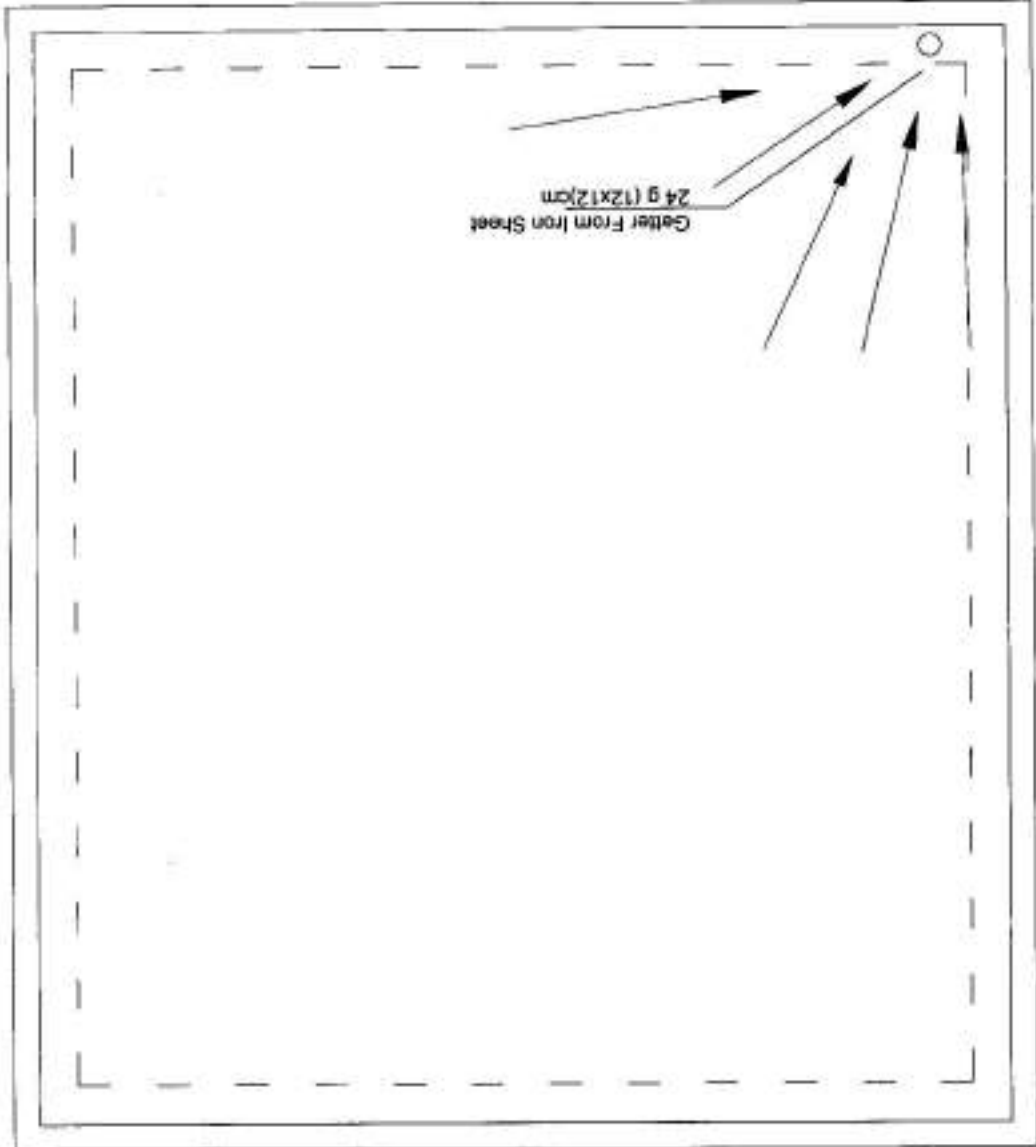


Drawing Title		PROJECT NAME		MINISTRY OF DEFENSE		CONSTRUCTION PROPERTY MANAGEMENT DEPARTMENT (ENGINEERING SECTION)	
Sheet No: 01		Date: 1445/7		Scale: Not to scale		DRAWING BY: <i>Eng. Ahmed</i> CHECKED BY: <i>Eng. M. S. Al-Jawad</i> Eng. Ahmed S. Al-Jawad	

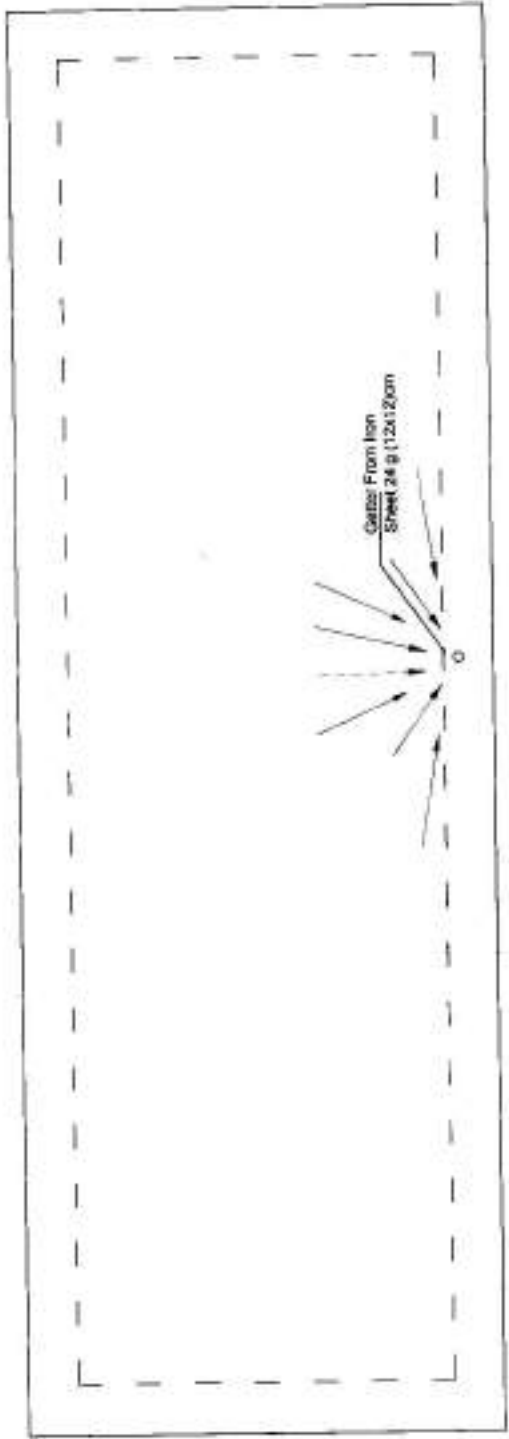

پلان بام تشناب و حمام واقع کتاب خانه عامه




DRAWING BY: <b>Eng. AhJawed</b>	CHECKED BY: <b>Eng. Faisal M. M.</b>	DESIGNED BY: <b>Eng. Ahmad . S.</b>	PROJECT NAME	Scale:	Not to scale
				Date:	1446/ 1
CONSTRUCTION PROJECT MANAGEMENT DEPARTMENT (ENGINEERING SECTION)			PROJECT NAME	Sheet No:	913
				Drawing Title:	

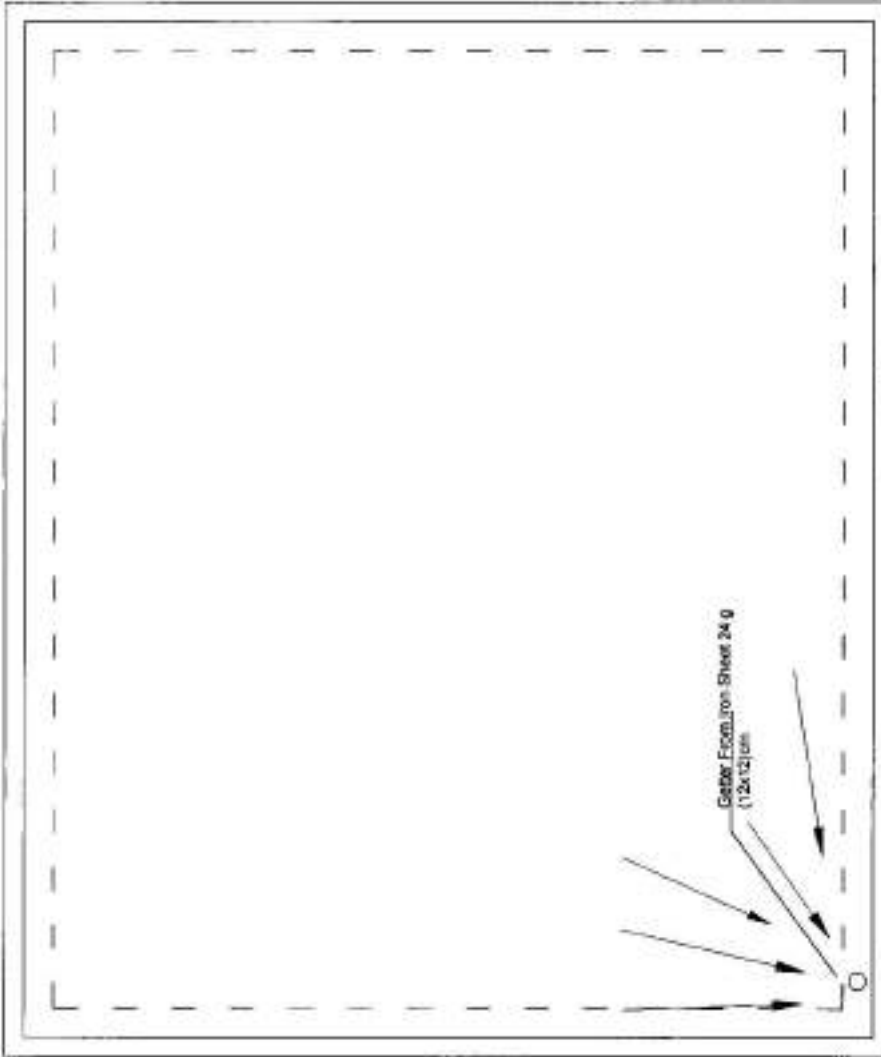

پلان با متشاب و حمام واقع پوسه ليمه اماني


DRAWING BY: Eng. Al-Jawad		CHECKED BY: Eng. Al-Jawad		PROJECT NAME	
DESIGNED BY: Eng. Al-Jawad		ENGINEER DIRECTOR (TY)		PROJECT NAME	
SCALE: Not to scale		DATE: 1445 /		SHEET NO: 8/13	
DRAWING TITLE		CONSTRUCTION PROPERTY MANAGEMENT DEPARTMENT (ENGINEERING SECTION)		DRAWING TITLE	

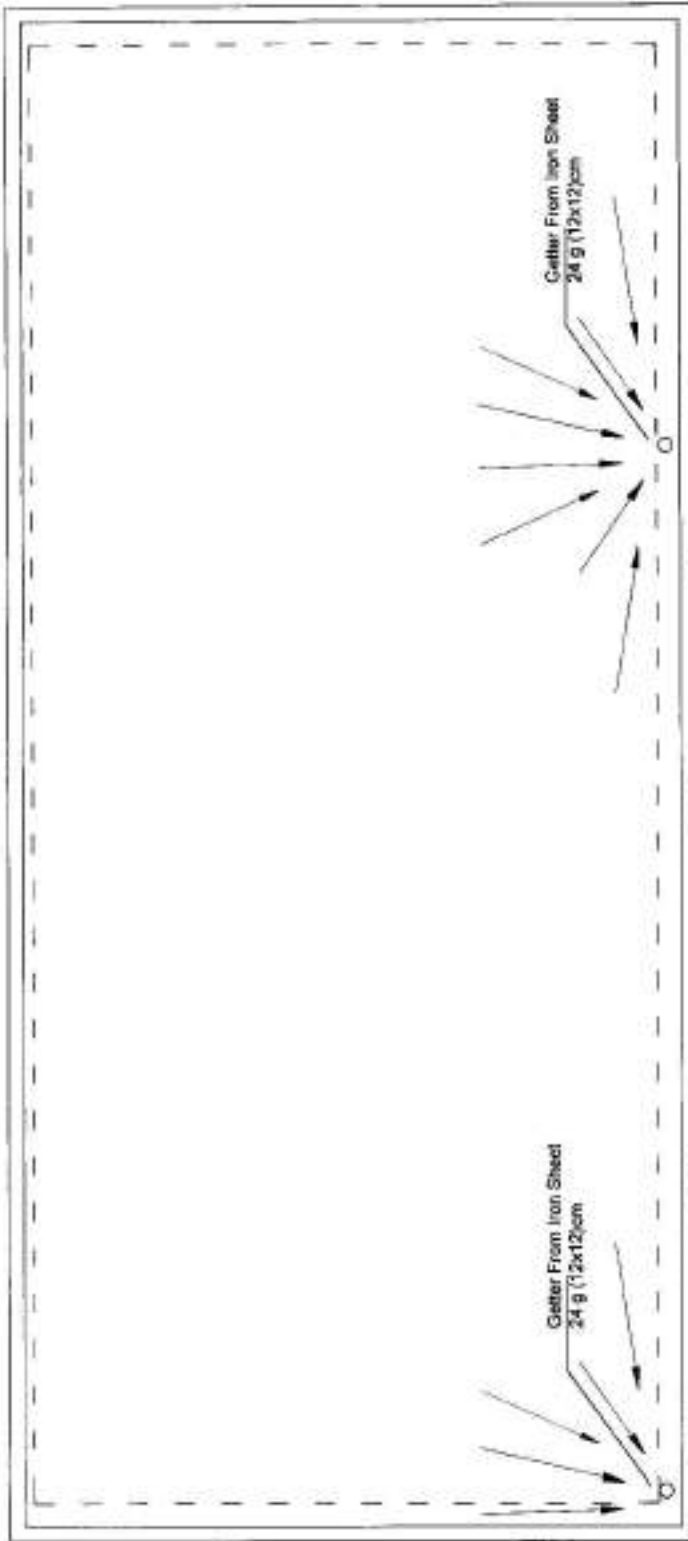


پلان بام تشناب وحصام واقع پوسته چهارراهی آریانا

No. to scale		Scale:	PROJECT NAME	MINISTRY OF DEFENSE		CONSTRUCTION PROJECT MANAGEMENT DEPARTMENT (ENGINEERING SECTION)		
Date:				DRAWING BY:		CHECKED BY:		Eng. Al-Jawad
1445/7			L.A. J.L.S		Eng. Al-Jawad		Eng. Al-Jawad	
Sheet No:		DRAWING TITLE		Eng. Al-Jawad		Eng. Al-Jawad		
7/13				Eng. Al-Jawad		Eng. Al-Jawad		

### Section 3-3

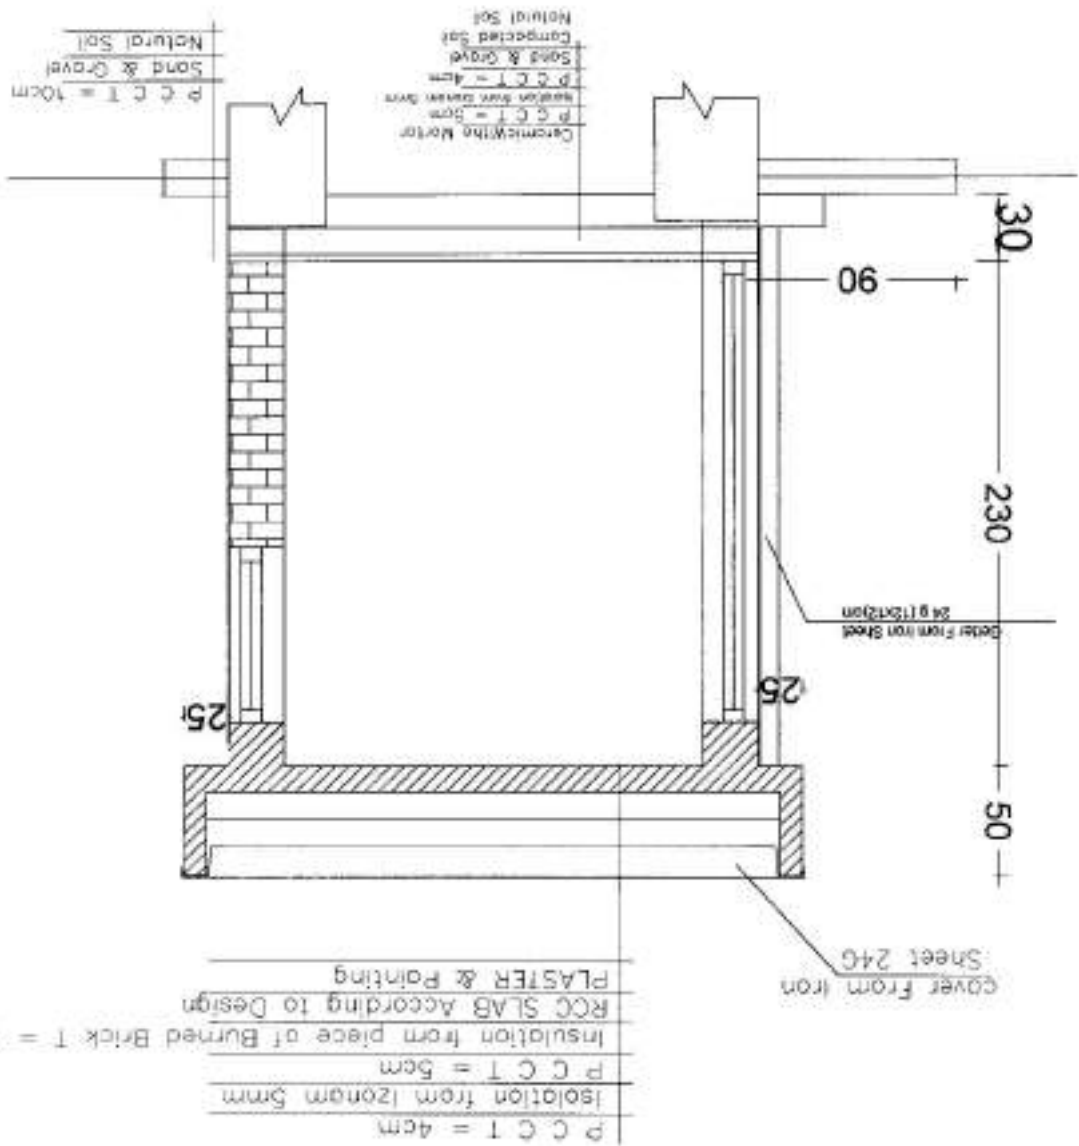


MINISTRY OF DEFENSE		CONSTRUCTION PROJECT MANAGEMENT DEPARTMENT (CONSTRUCTION)	
PROJECT NAME		REGISTERED BY:	REGISTERED NO.:
L.A. 01.03		Eng. Ahmed M. Elmaghrabi	14487 /
Scale:	Date:	Sheet No.:	Drawing Title:
Not to scale	14487 /	513	

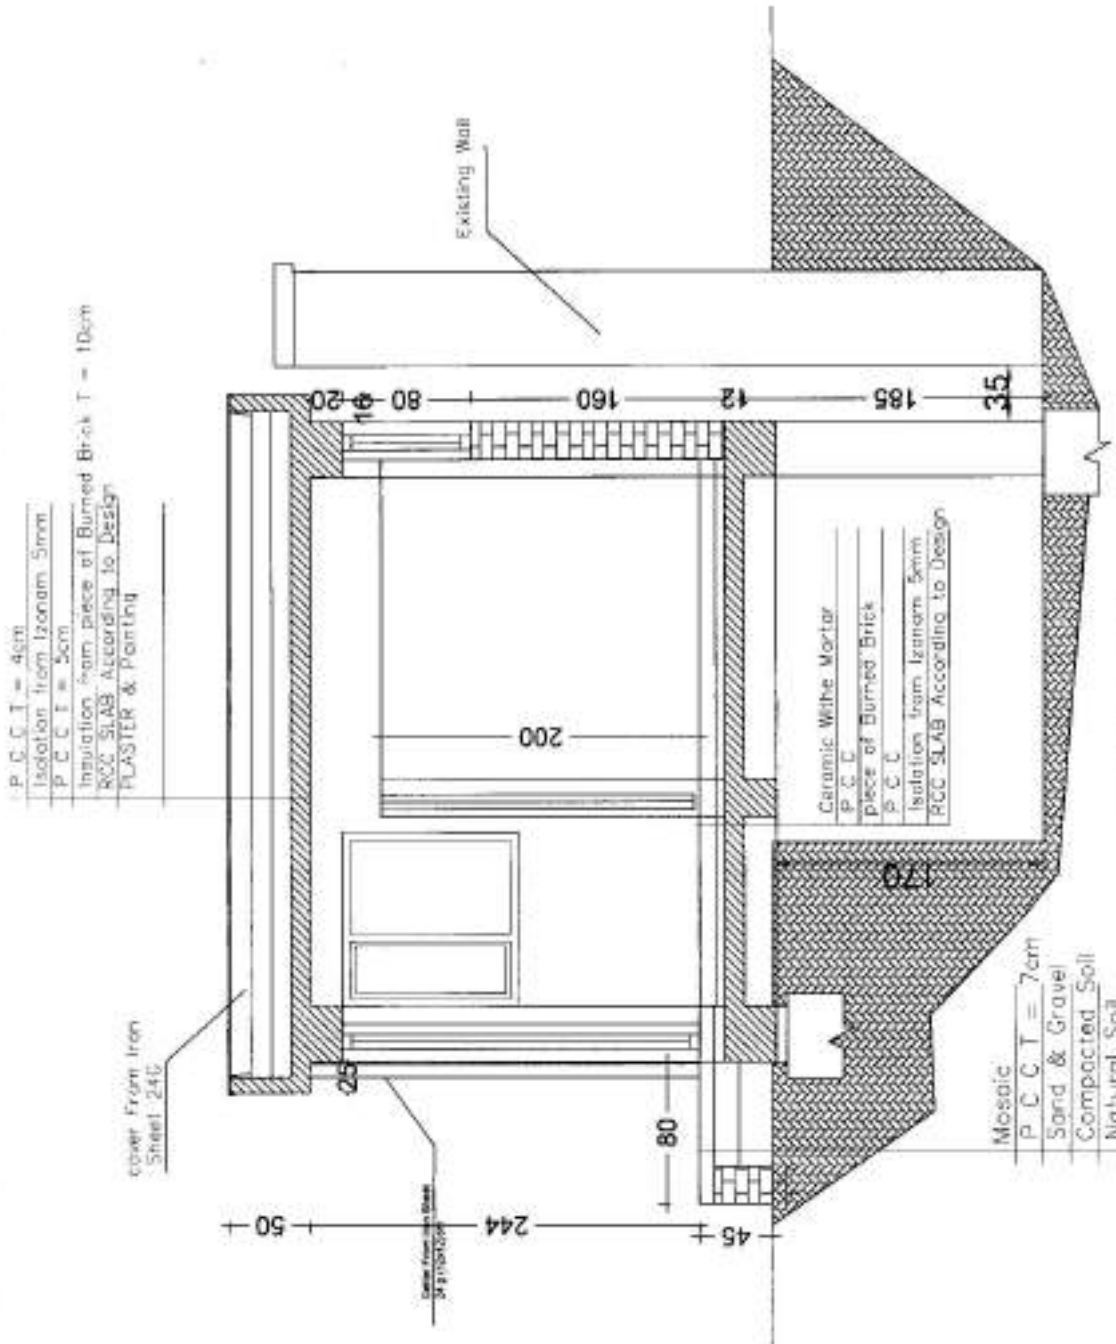


Section 1 1


PROJECT NAME		MINISTRY OF DEFENSE	
Drawing Title	Sheet No: 6/1	CONSTRUCTION PROJECT MANAGEMENT DEPARTMENT (ENGINEERING SECTION)	ENGINEER BY: <i>[Signature]</i>
Date: 1448 /	Scales: Not to scale	Eng. Arzouq, S	Eng. Ahmed, M. M.

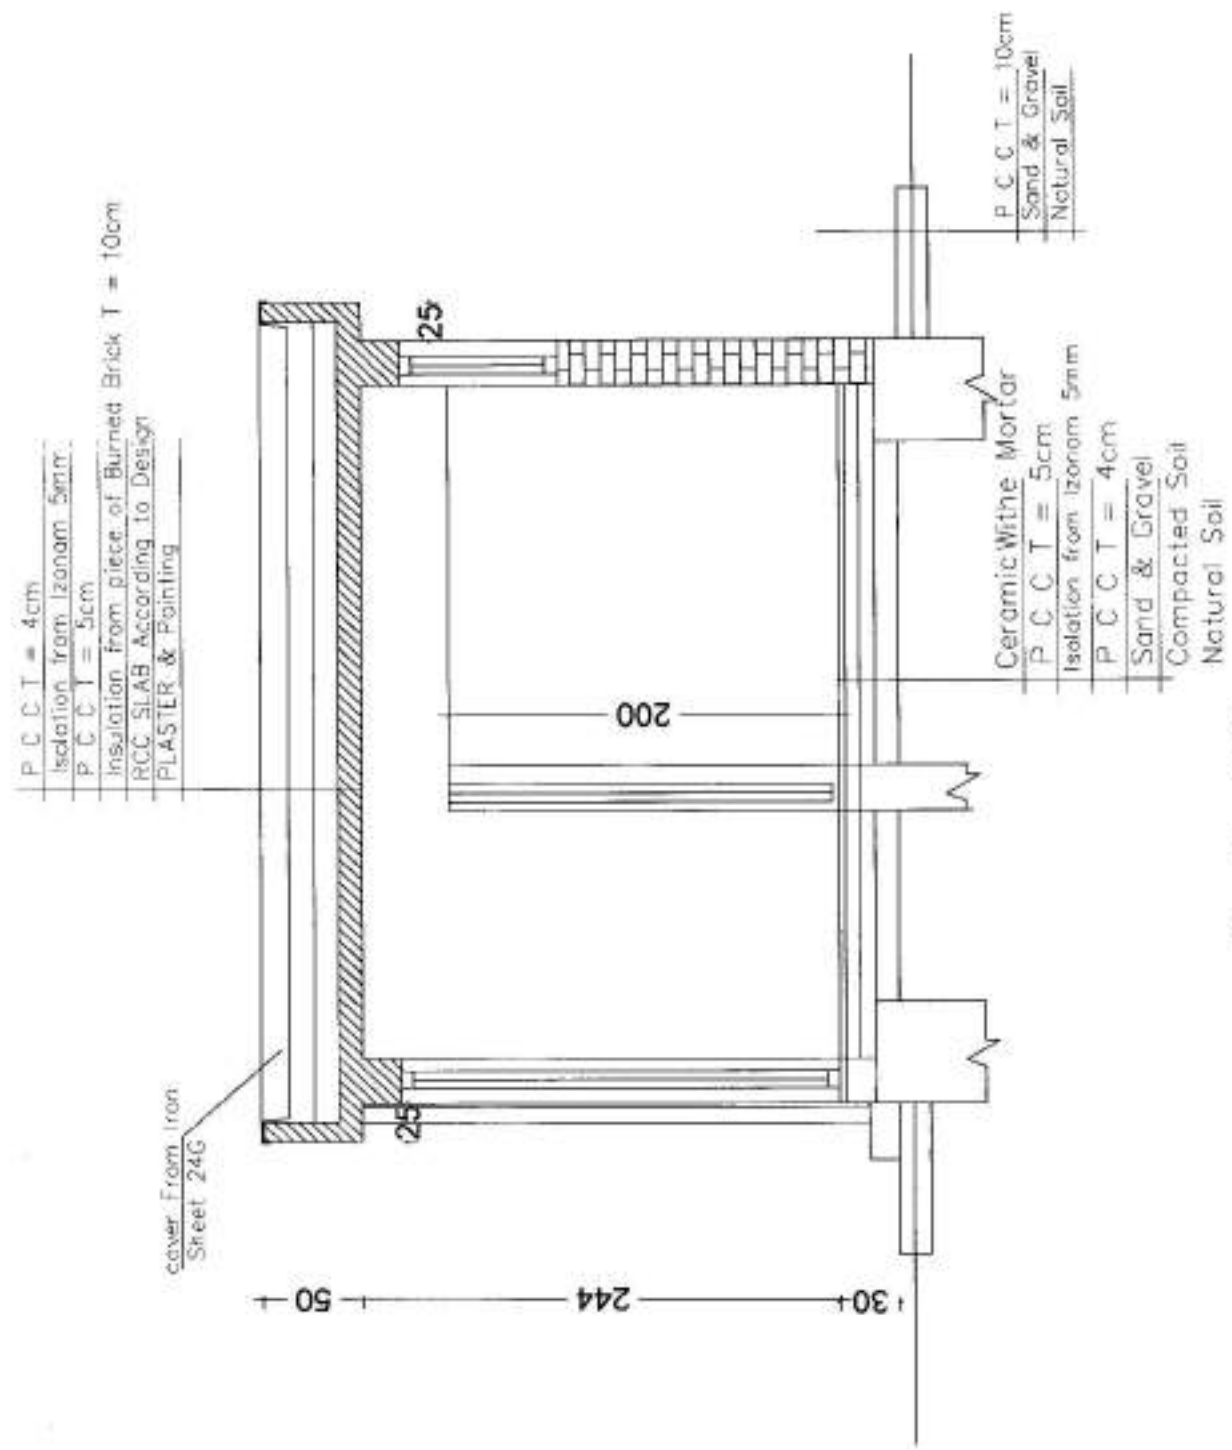

Section 2-2

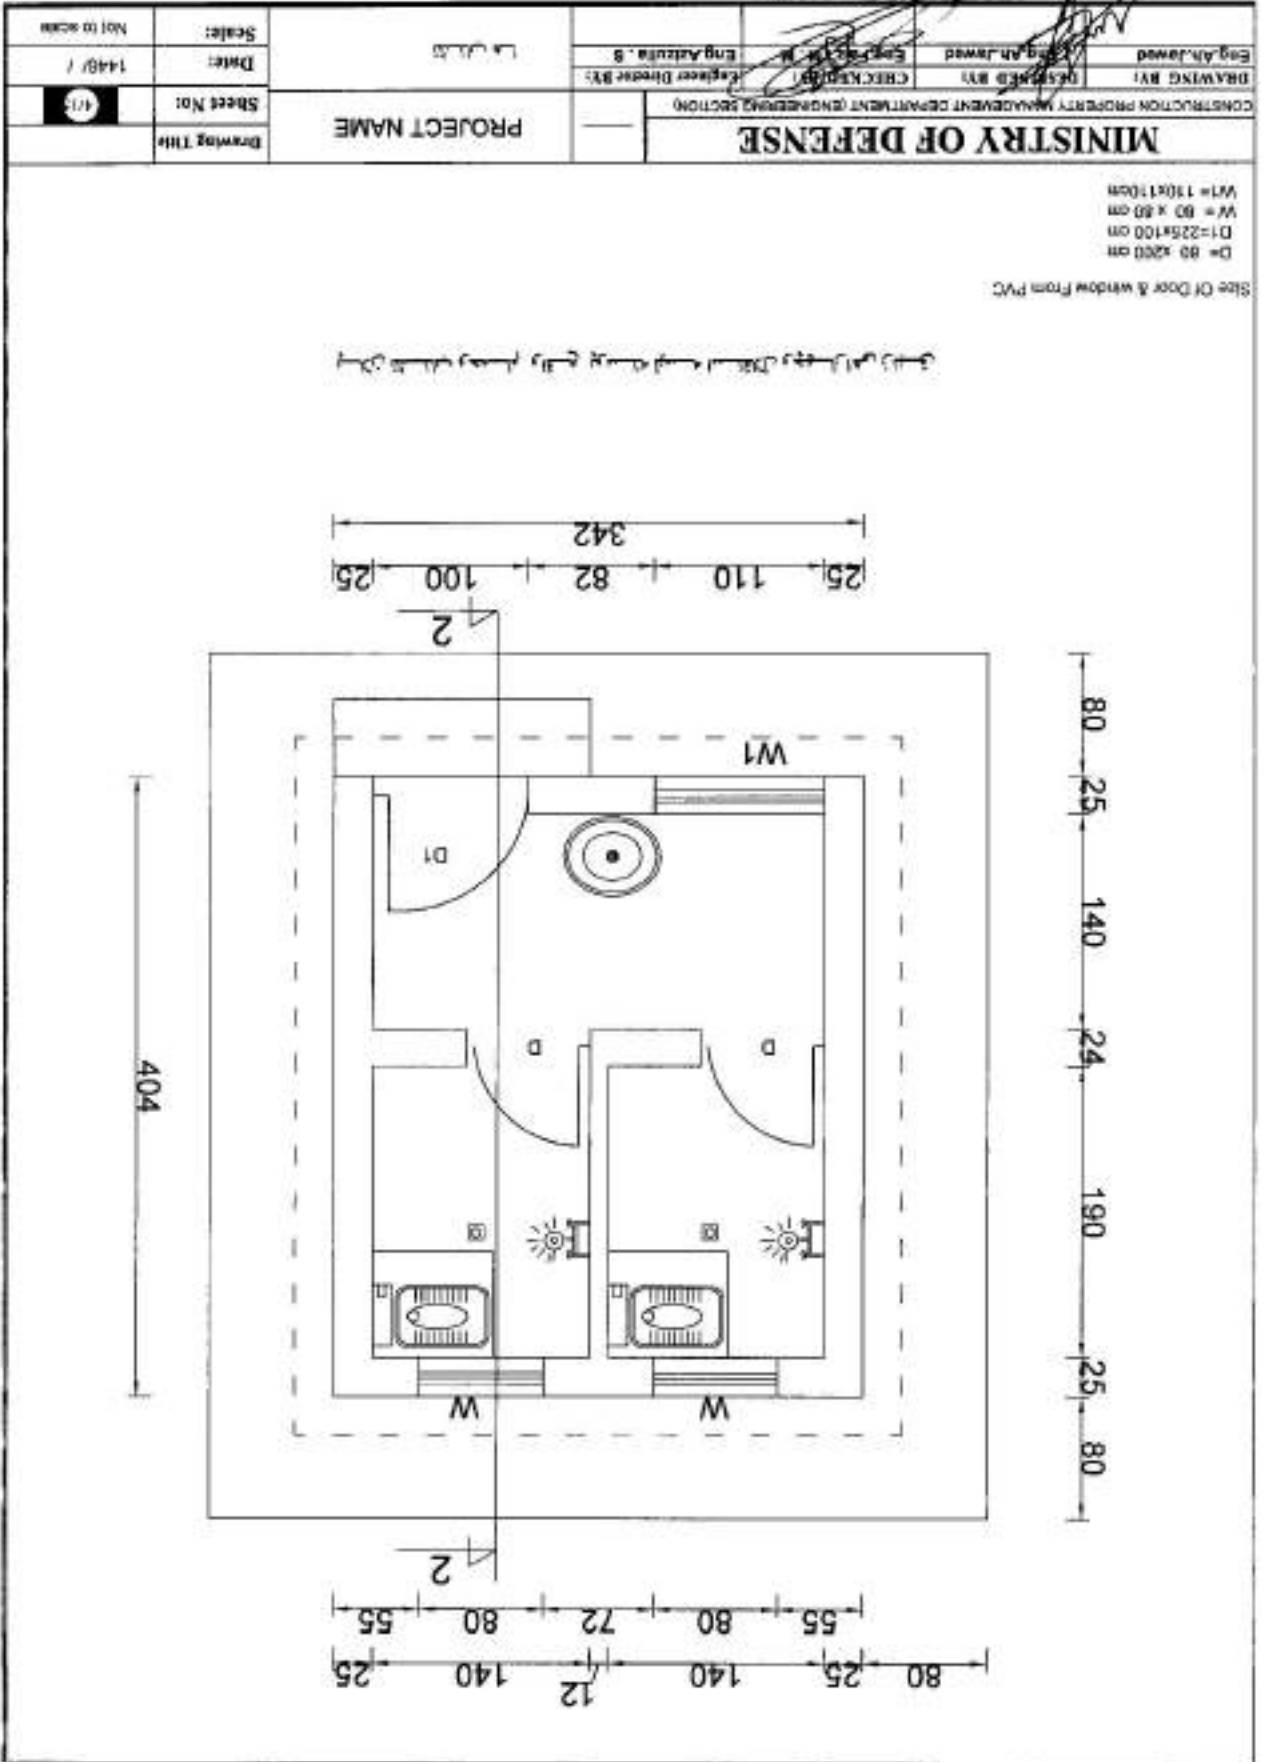


DRAWING BY: Eng. Al-Jawad		CHECKED BY: Eng. Al-Jawad		PROJECT NAME	
DRAWING NO: 1448/1		DATE: 1448/1		SHEET NO: 1/1	
SCALE: Not to scale		PROJECT NAME		MINISTRY OF DEFENSE	

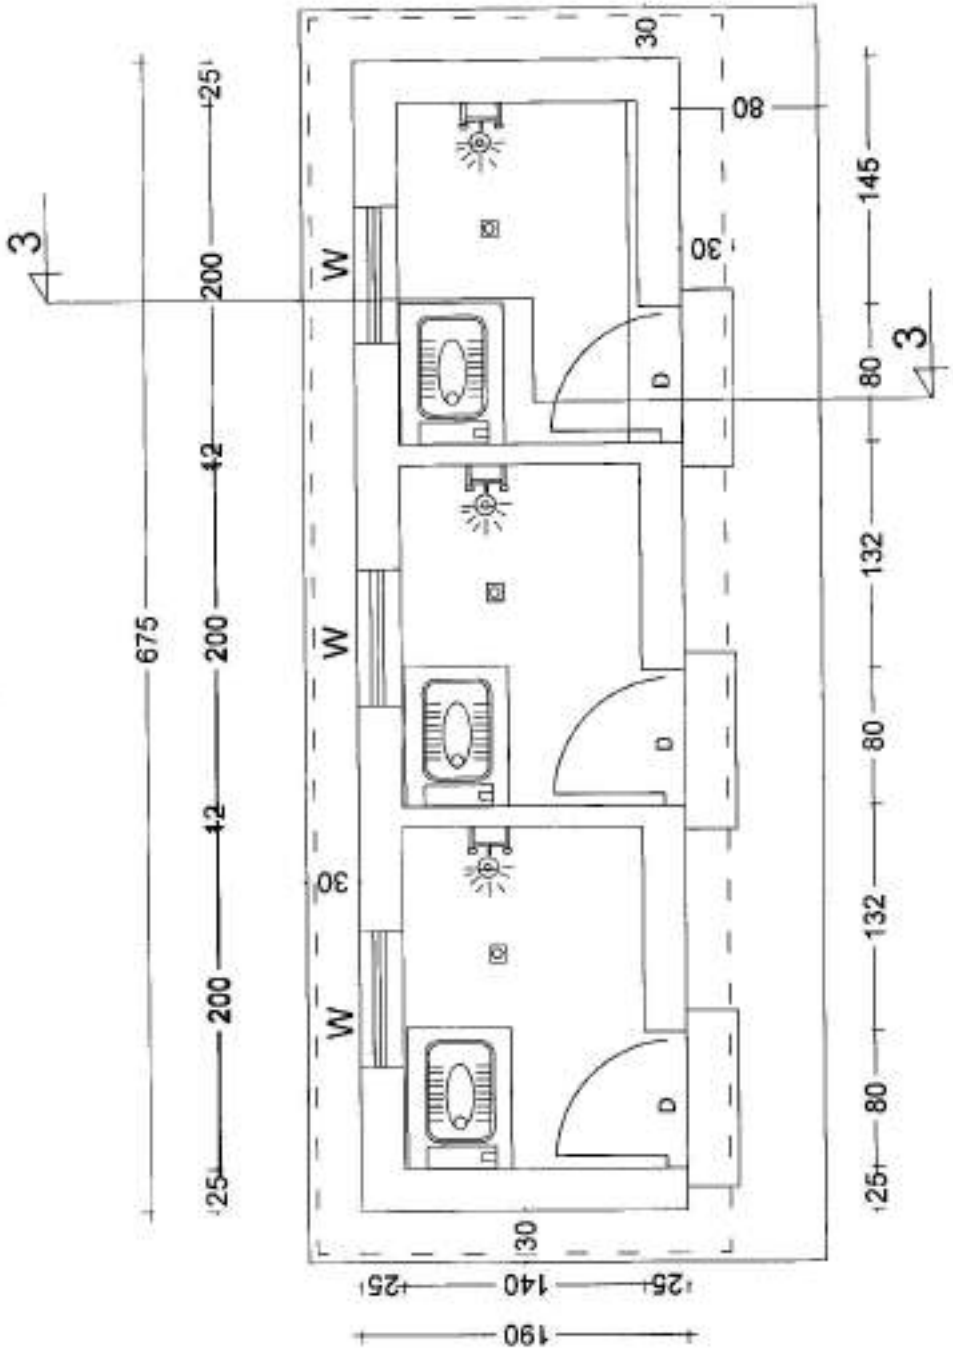

پلان تشناب و حمام واقع کتاب جائه عامه

Size Of Door & window From PVC  
 D= 80 x 210 cm  
 W = 80 x 80 cm

DRAWING BY: Eng. Ahmed M. M. Elmaghrabi		CHECKED BY: Eng. Azab S.	
DESIGNED BY: Eng. Ahmed M. M. Elmaghrabi		PROJECT DRAWING BY: Eng. Azab S.	
CONSTRUCTION PROJECT MANAGEMENT DEPARTMENT (ENGINEERING SECTION)			
PROJECT NAME		Drawing Title	
Scale:		Sheet No: 2/3	
Date: 1446/ /		NOT TO SCALE	

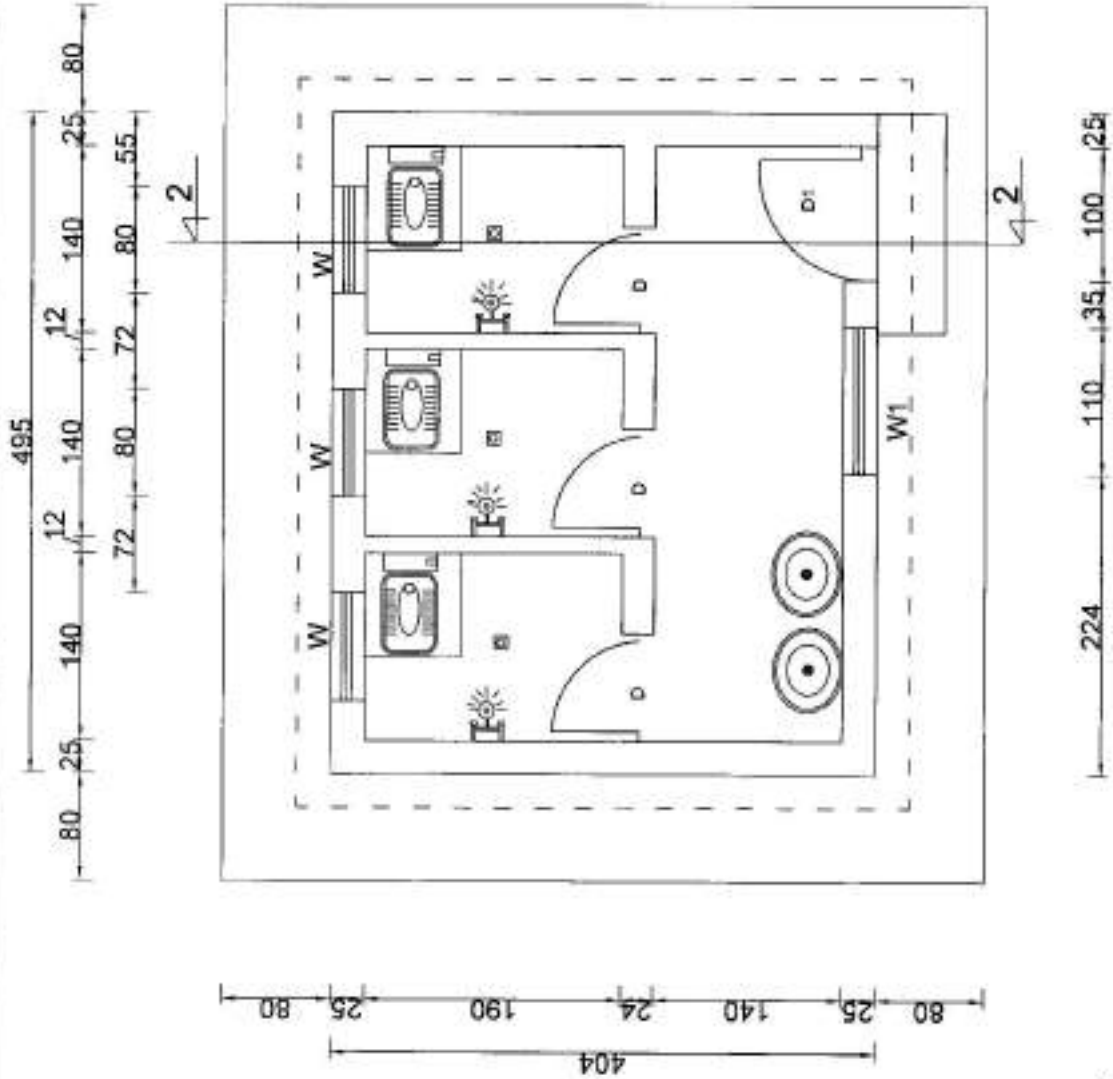


Size Of Door & window From PVC  
D= 80 x200 cm  
D1=225x100 cm  
W = 80 x 80 cm  
W1= 110x110cm

پلان تشذيب و حمام واقع بوسه ليه اماني






# کار اجراء تفهيم ها و حوام ها براي پوسنه هاي قومانداني کدک ب ساحتات رياست الوزرا در پنج مدل و تاريخ ختم نمايند

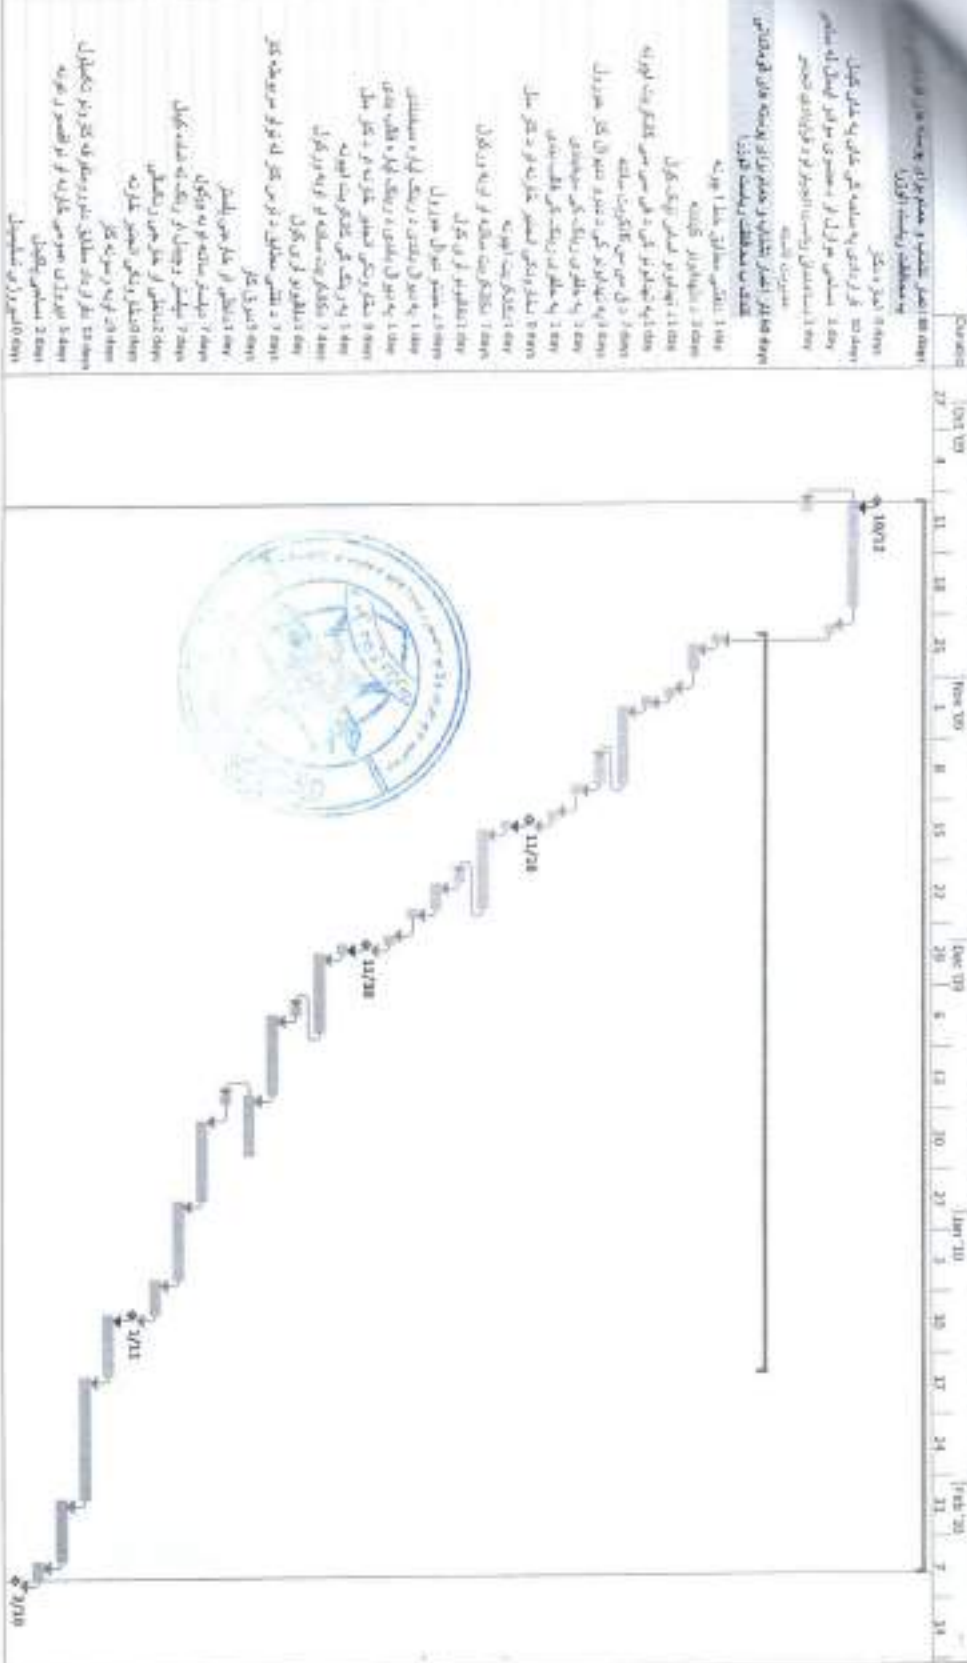


Task	Project Summary	External Tasks	Internal Tasks	Manual Summary	Manual Summary	External Summary	Manual Summary
1	External	Internal	Manual	Manual	Manual	External	Manual
2	External	Internal	Manual	Manual	Manual	External	Manual
PROJECT NAME		MINISTRY OF DEFENSE	
Drawing Title		CONSTRUCTION PROJECT MANAGEMENT (ENGINEERING SECTION)	
Sheet No:	1448/ 1	Checked By:	Eng. Ahmad M. Al-Jawad
Date:	1448/ 1	Checked By:	Eng. Ahmad M. Al-Jawad
Scale:	Not to scale	Engineer (Director):	Eng. Azhita. S.

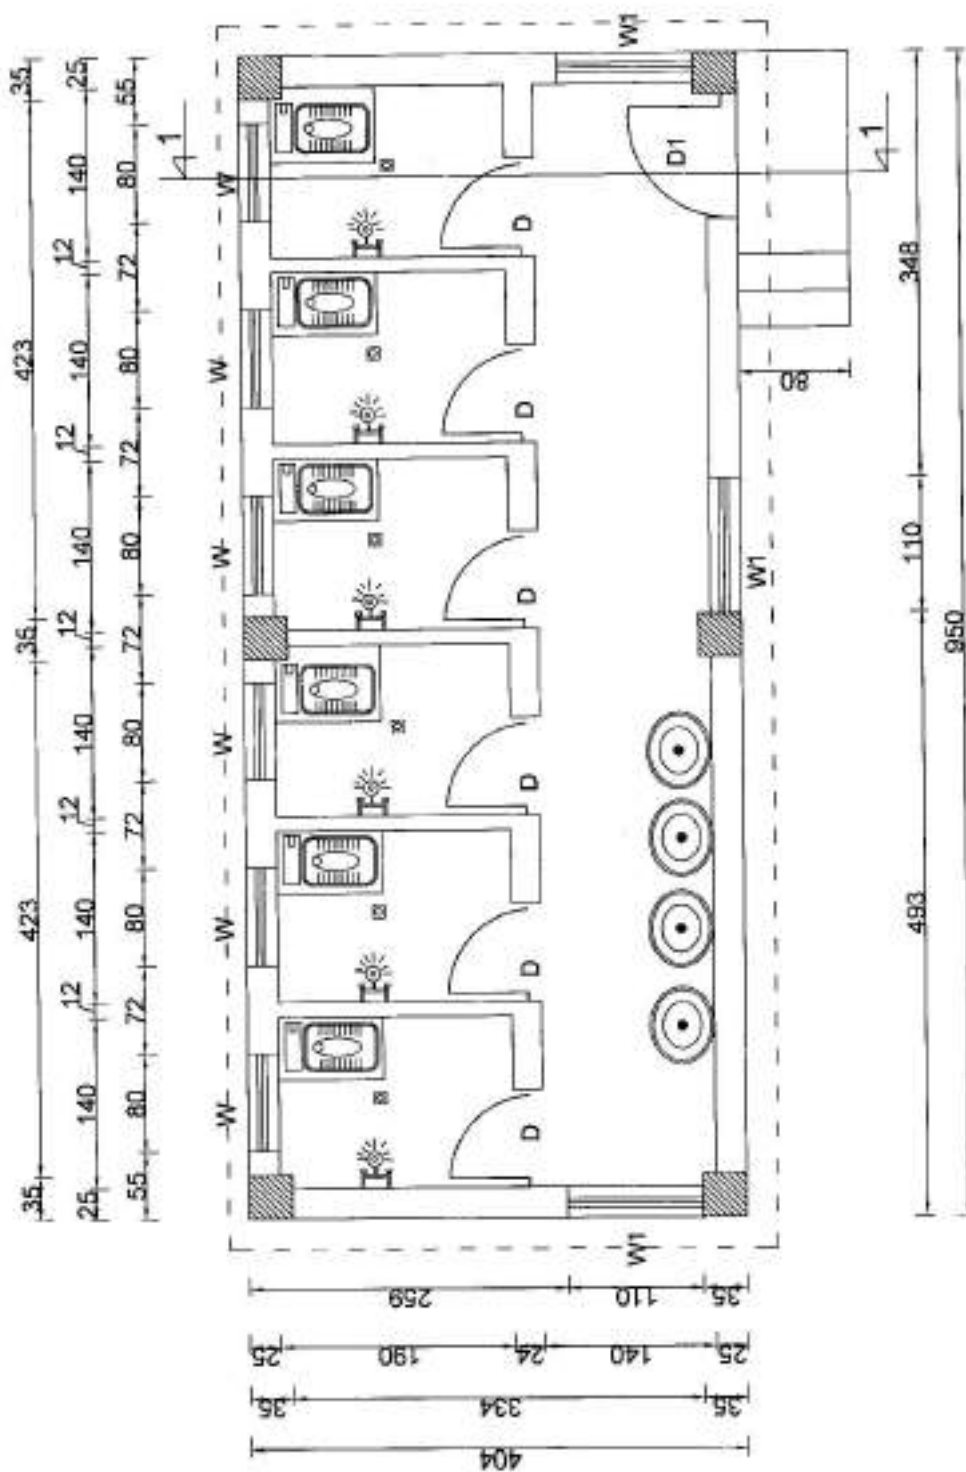

Size Of Door & window From PVC  
 D= 80 x200 cm  
 D1=225x100 cm  
 W= 80 x 80 cm  
 W1= 110x110cm


پلان تشکب و حمام واقع بوسه چهارراهی اربابنا

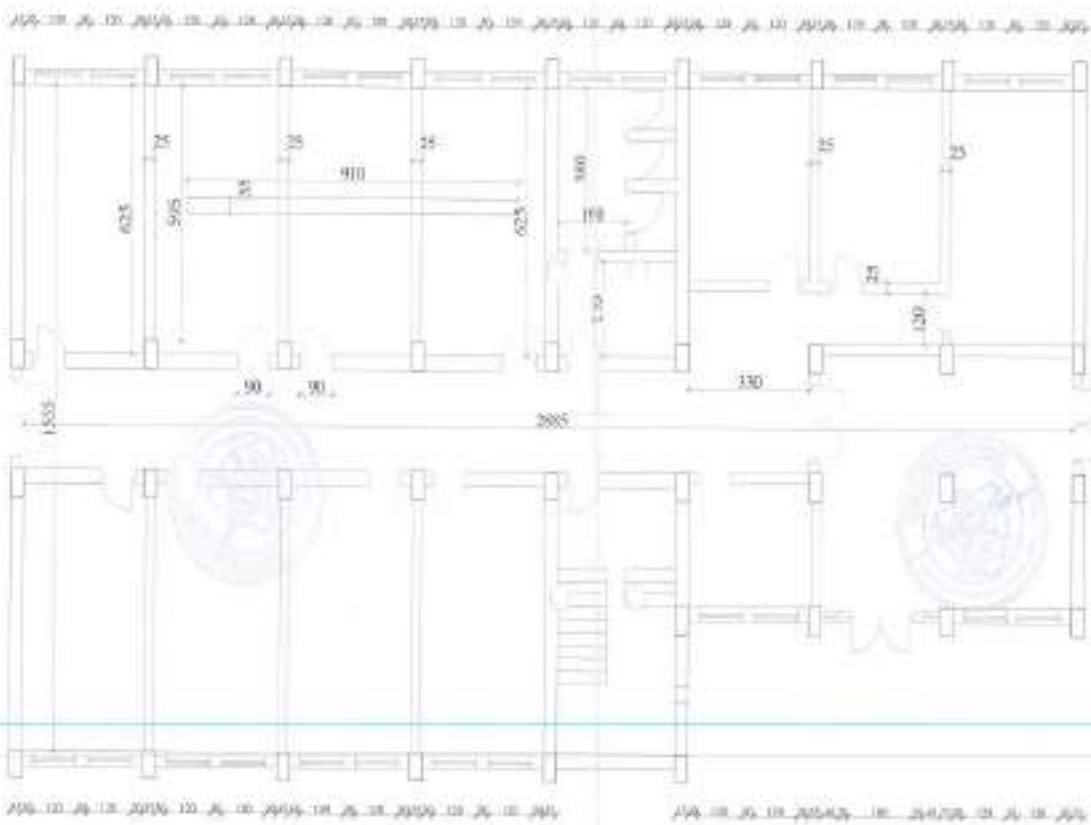


First Floor plan.

<b>MINISTRY OF DEFENCE</b> GENERAL SERVICES DEPARTMENT & GENERAL INVESTMENT CONSULTING DIVISION Drawn by <u>Eng. M. A. El-Sayed</u> Checked by <u>Eng. M. A. El-Sayed</u> Date: <u>10/10/2011</u>		Department Architectural	Programme 2011/2012 Administration Building	Drawing Title Sheet No.	Plan A/01
				Date:	Scale:


Drawing Title: Found. & Slab Reinf.		PROJECT NAME: Toilet & Bathroom Building		Checked By: Eng. M. Saad (Eng. Consultant)		Checked By: Eng. M. Saad (Eng. Consultant)	
Sheet No: 9		Date: 1446/7		Prepared By: Eng. M. Saad (Eng. Consultant)		Prepared By: Eng. M. Saad (Eng. Consultant)	
As Shown		Scale:		Drawing No:		Drawing No:	

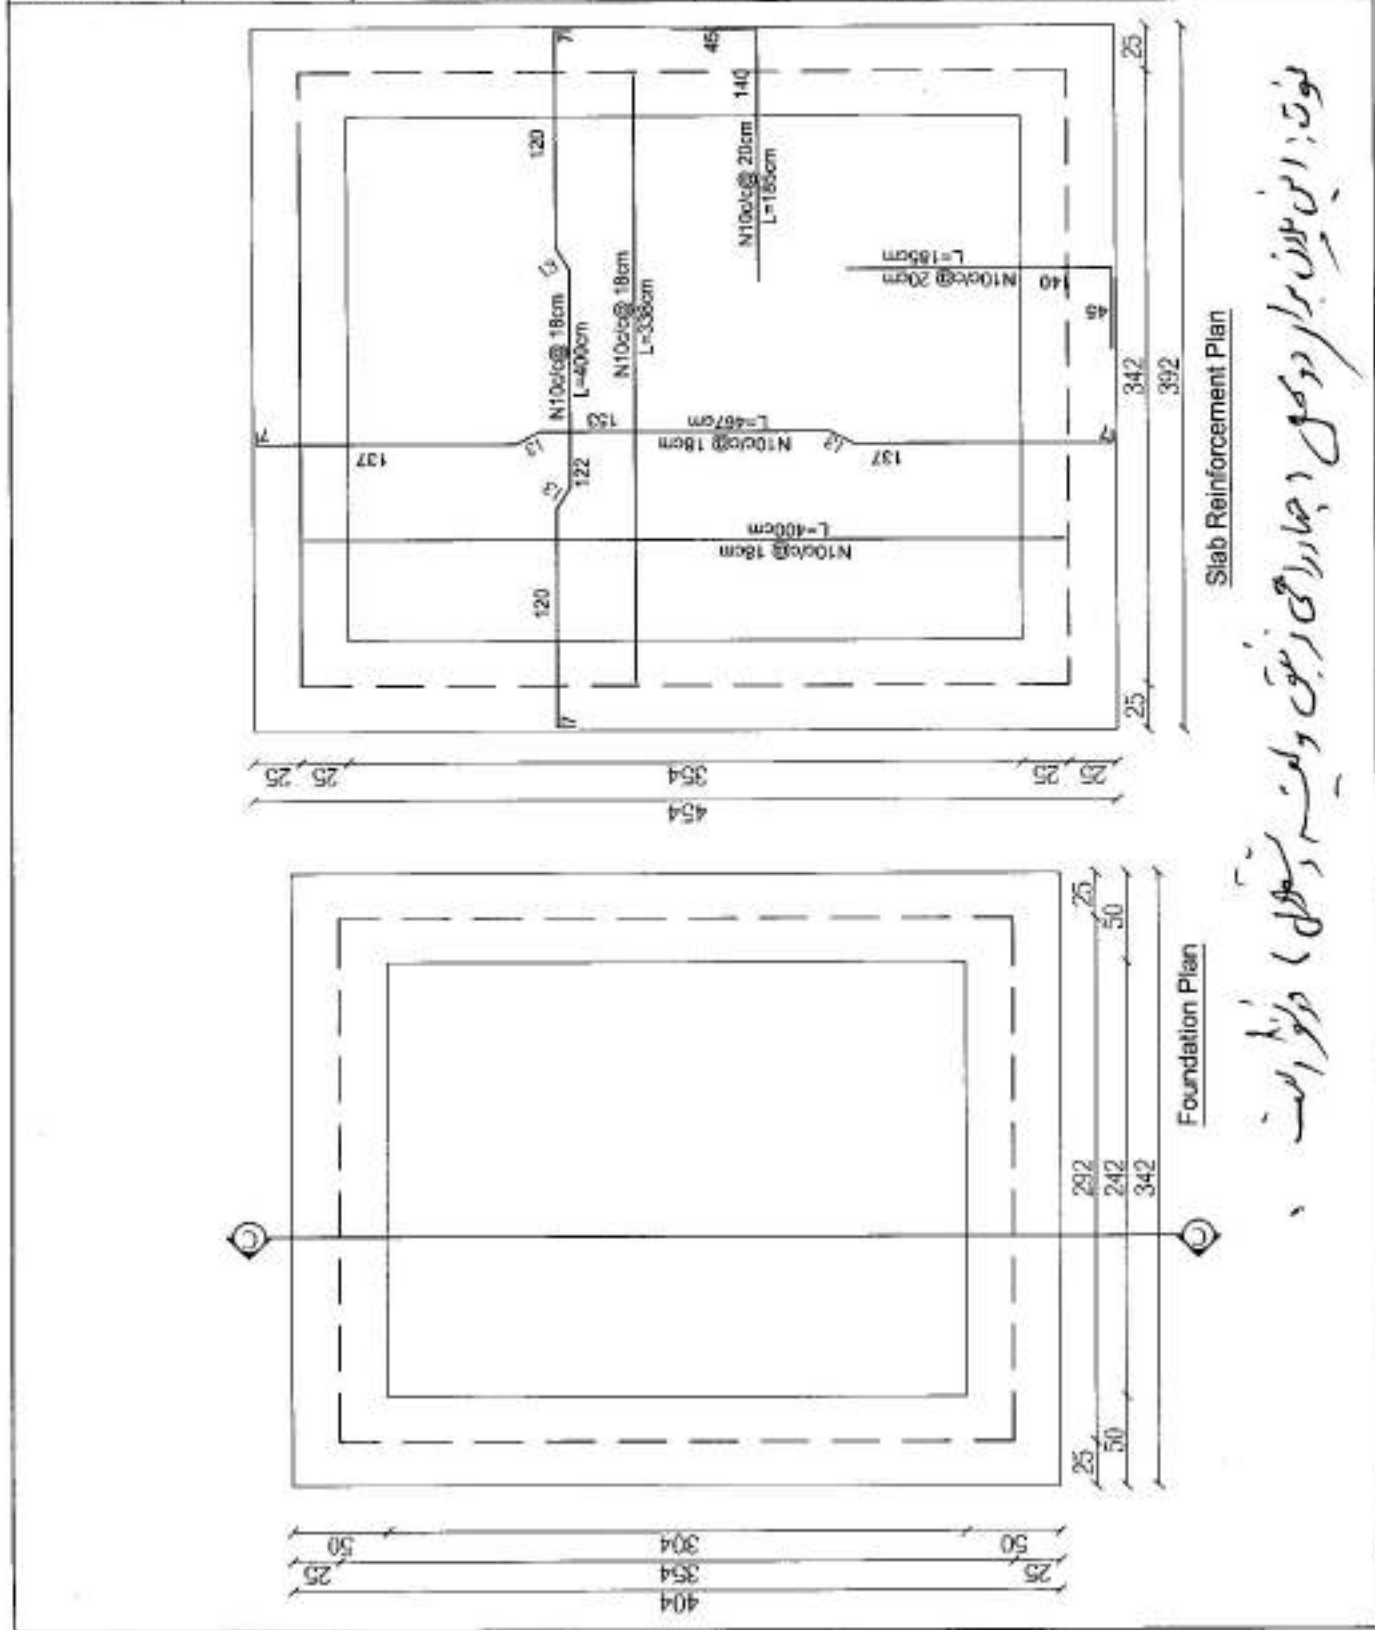

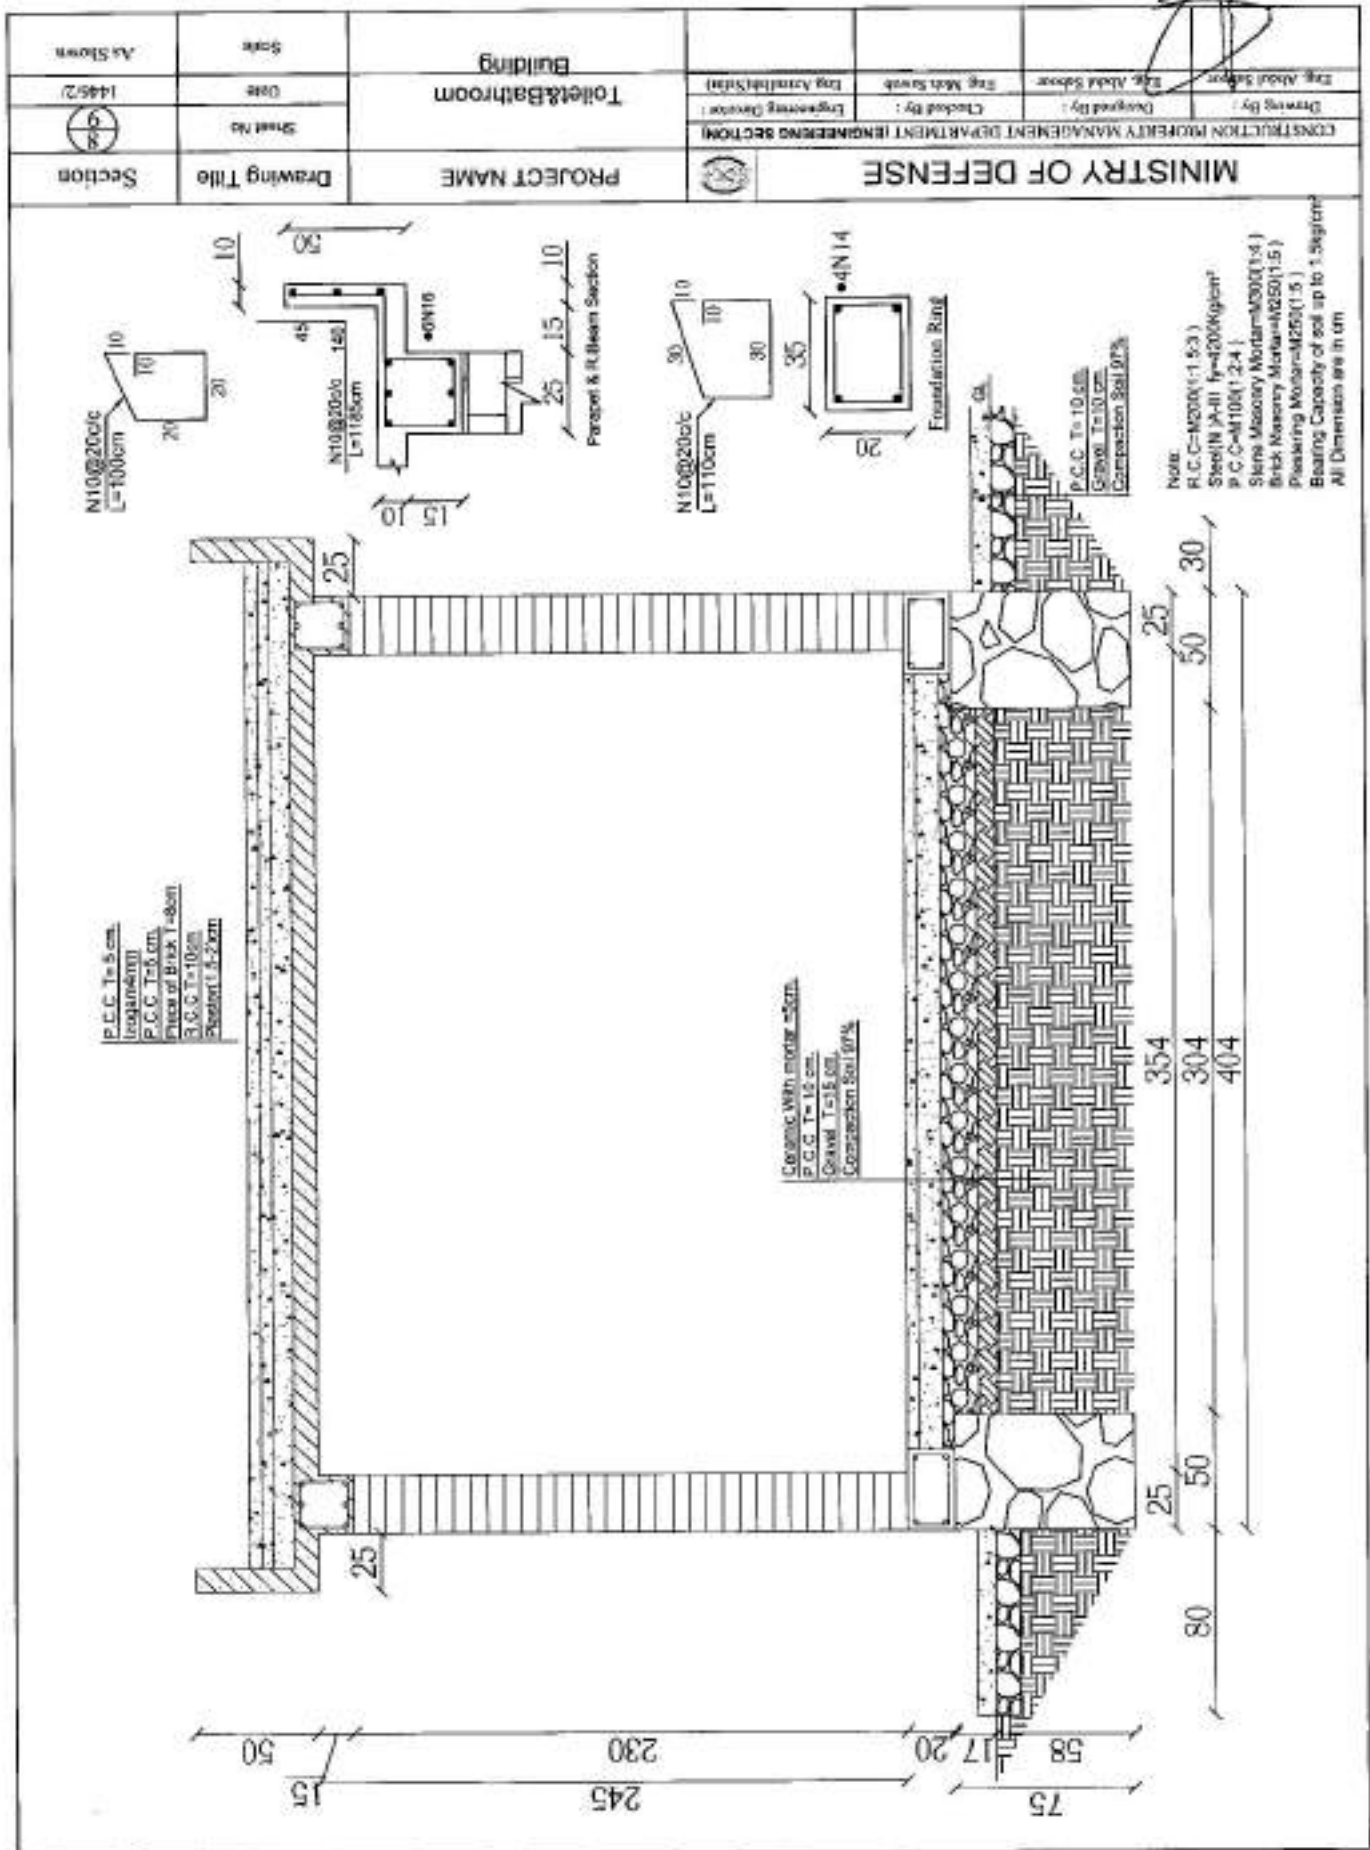


*Handwritten signature*

MINISTRY OF DEFENSE		CONSTRUCTION PROPERTY MANAGEMENT DEPARTMENT (ENGINEERING SECTION)	
PROJECT NAME	Tollet&Bathroom Building	Checked By:	Eng. Mostafa
Drawing Title	Slab Reinfo.	Engineer (Header):	Eng. Amr (Header)
Sheet No.	9	Design By:	Eng. Mostafa
Scale	As Shown	Dwg. No.	14627

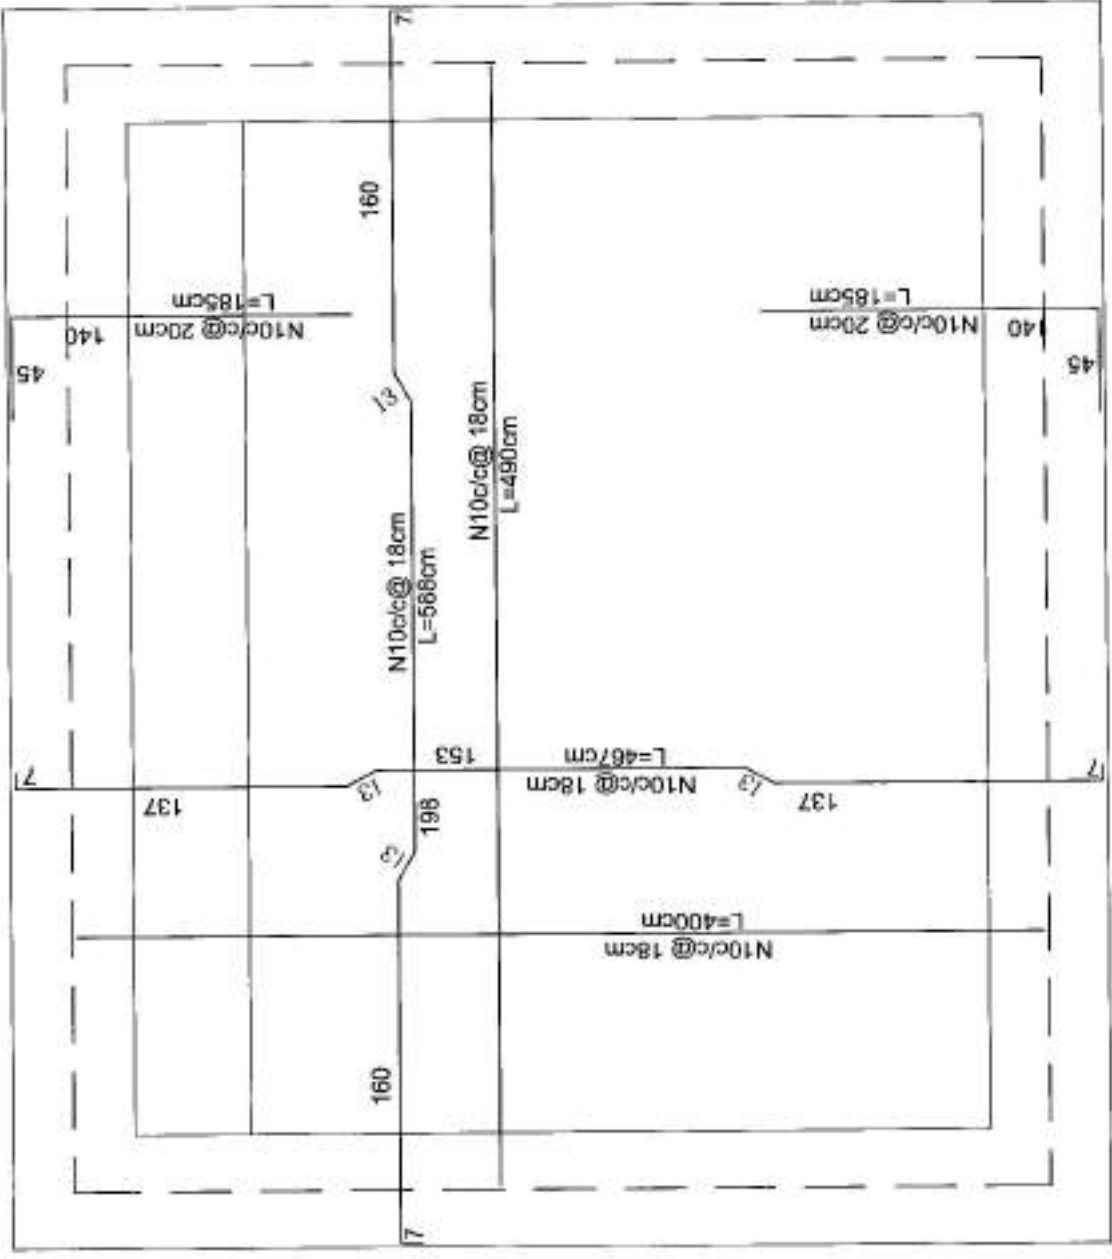



25, 25  
444  
544  
Slab Reinforcement Plan

25, 25  
354  
454  
25, 25

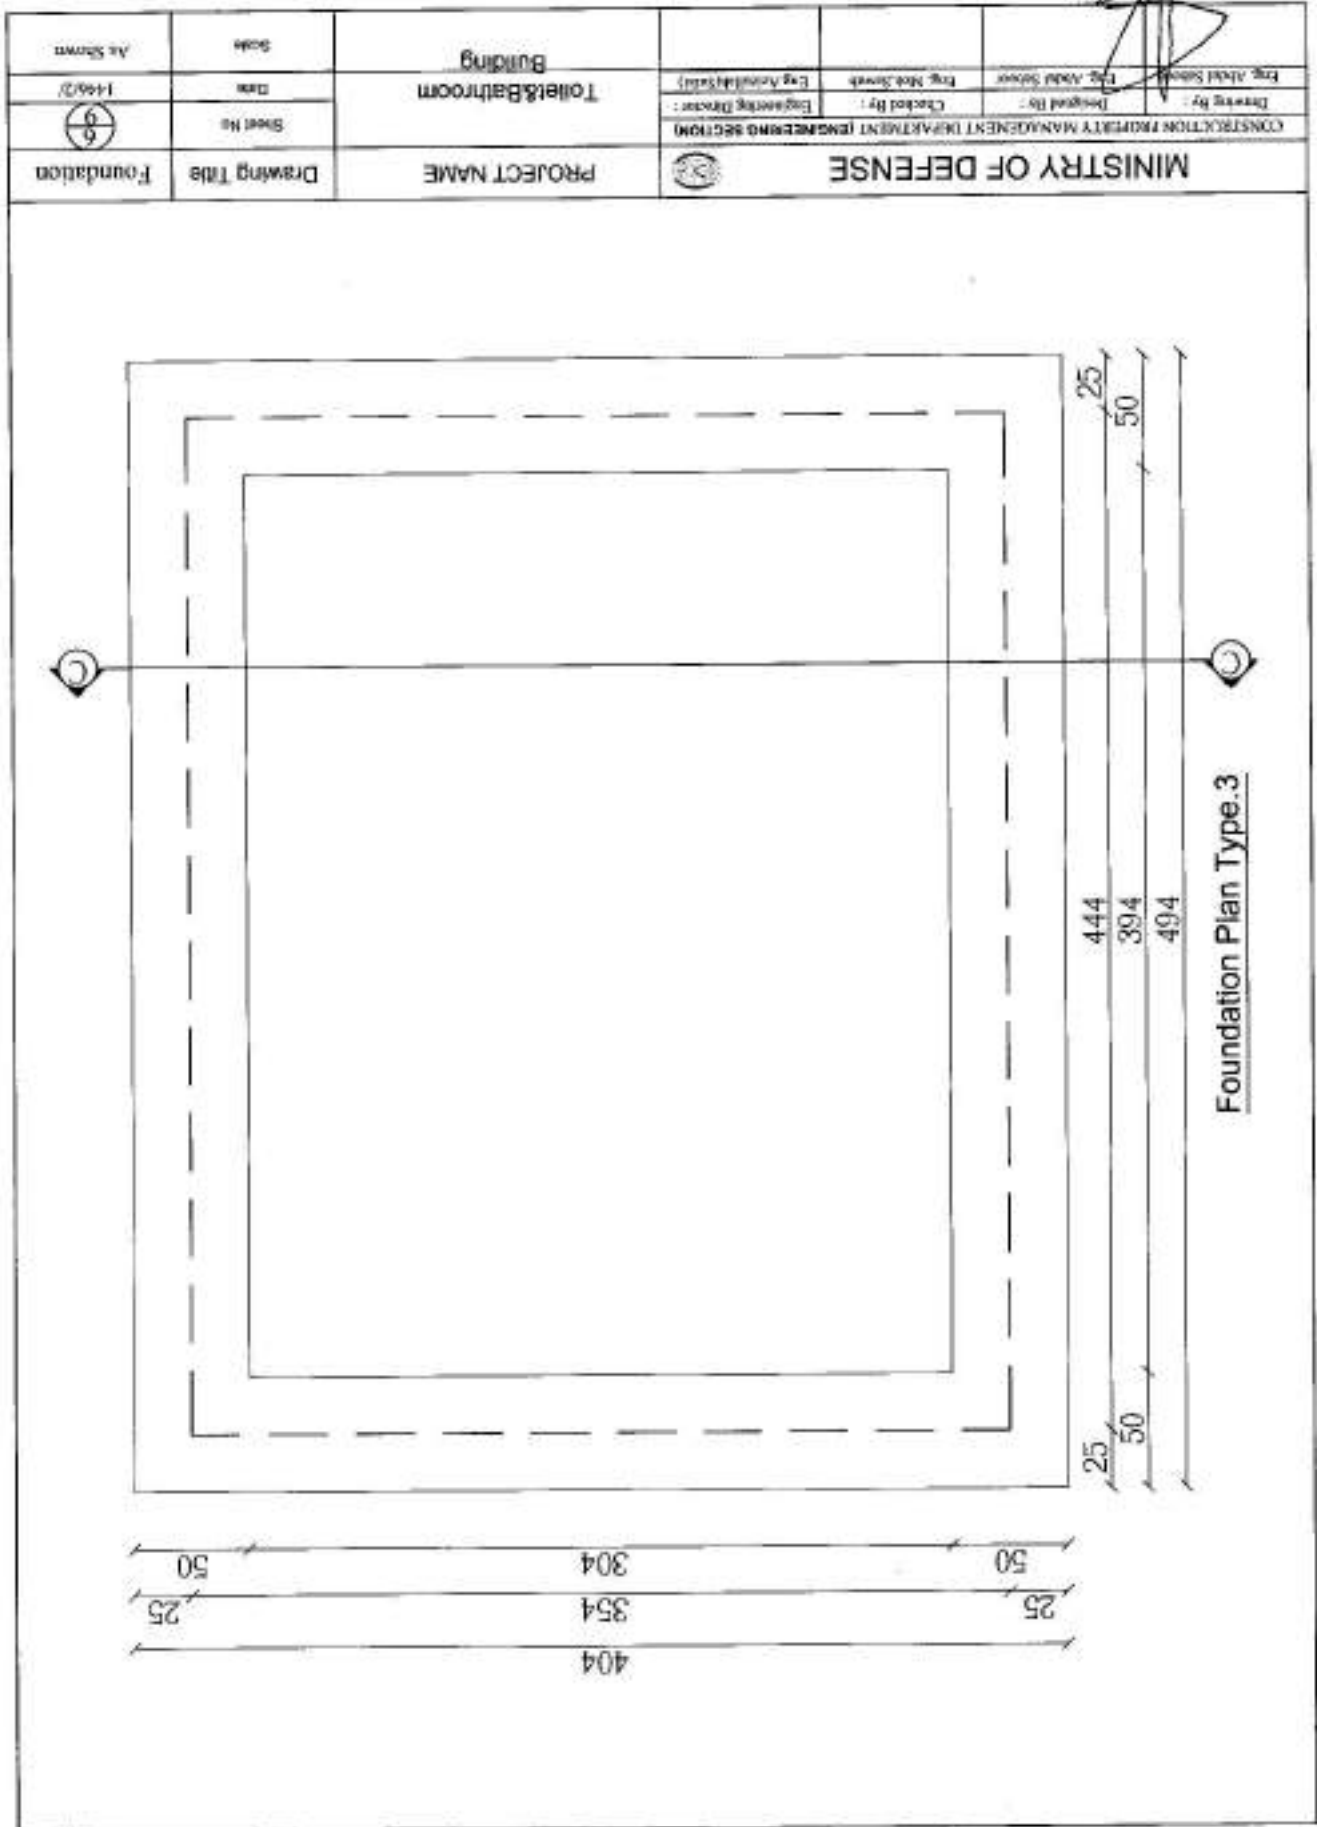






Section	Drawing Title	PROJECT NAME	MINISTRY OF DEFENSE		
			CONSTRUCTION PROPERTY MANAGEMENT DEPARTMENT (ENGINEERING SECTION)		
As Shown	Date	Building	Prepared By :	Eng. Most Sawab	Eng. Ahmed Soboh
			Checked By :	Eng. Most Sawab	Eng. Ahmed Soboh
14/6/21	Sheet No	9	Checked By :	Eng. Most Sawab	Eng. Ahmed Soboh

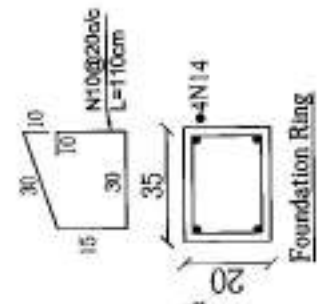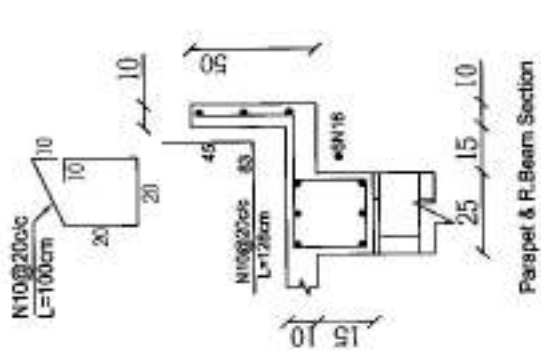

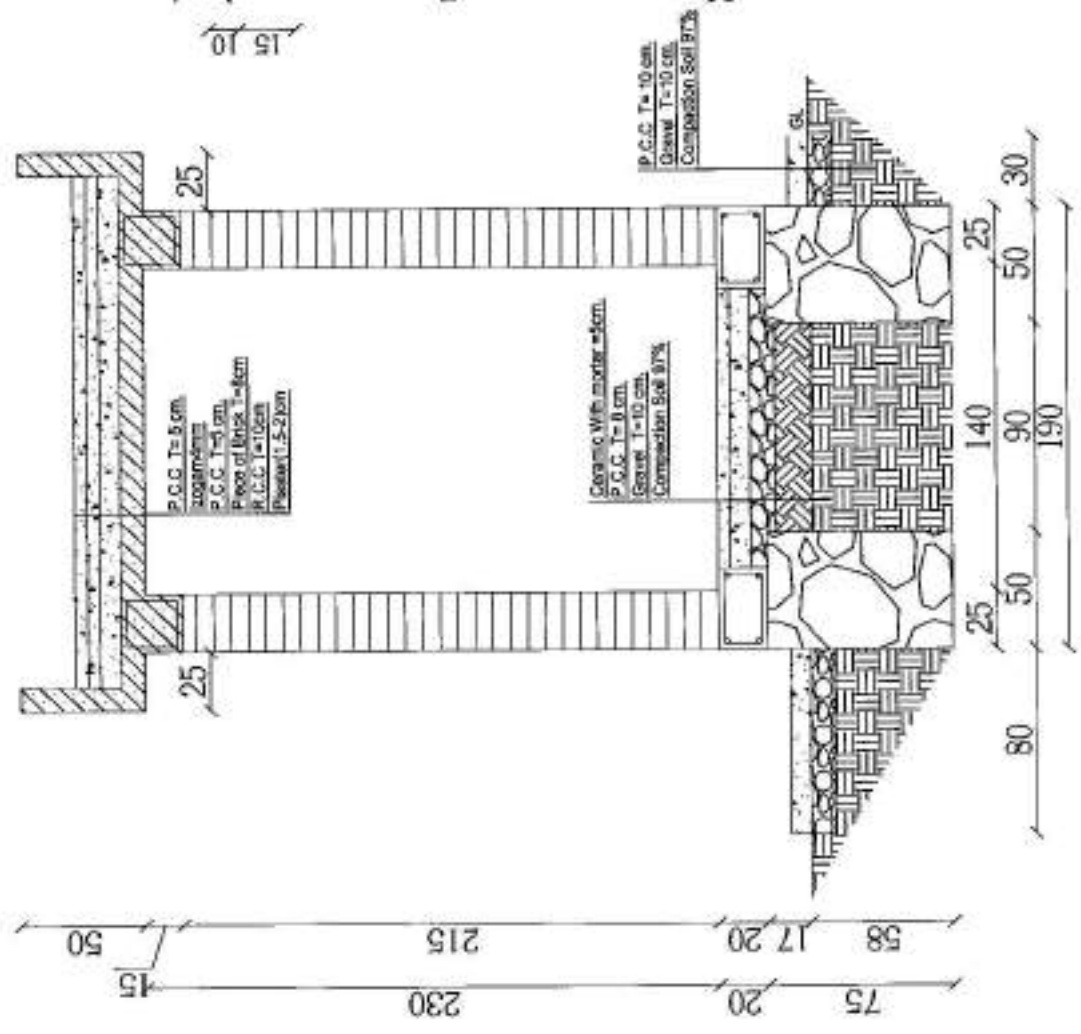


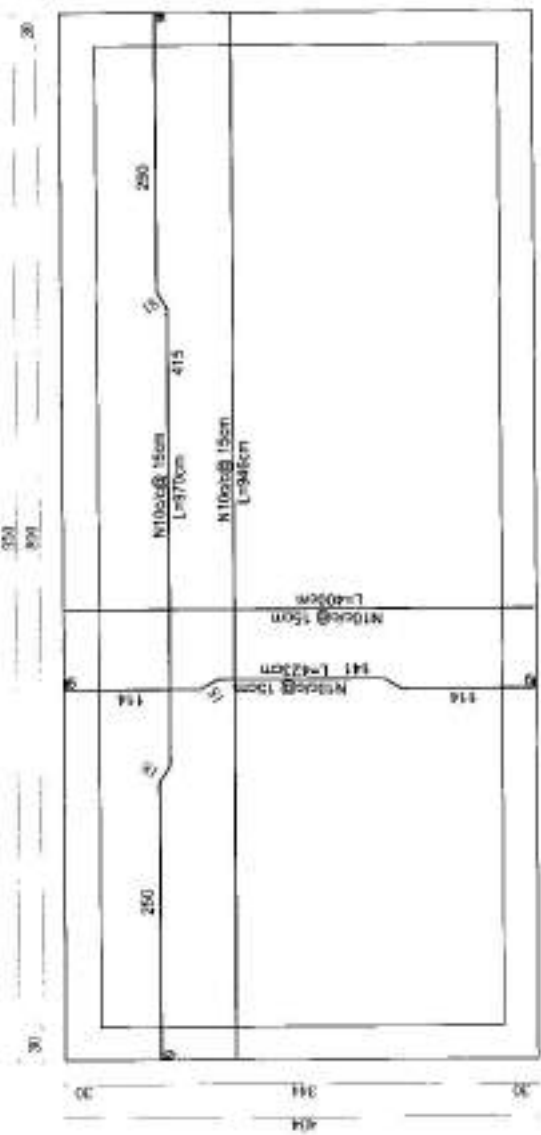
Note:  
 R.C.C-M20(1:1.63)  
 Steel(N 1A-III fy=4200kg/cm<sup>2</sup>)  
 P.C.C-M100(1:2.4)  
 Stone Masonry Mortar-M20(1:4)  
 Brick Masonry Mortar-M25(1:5)  
 Plastering Mortar-M25(1:5)  
 Bearing Capacity of soil up to 1.5kg/cm<sup>2</sup>  
 All Dimension are in cm

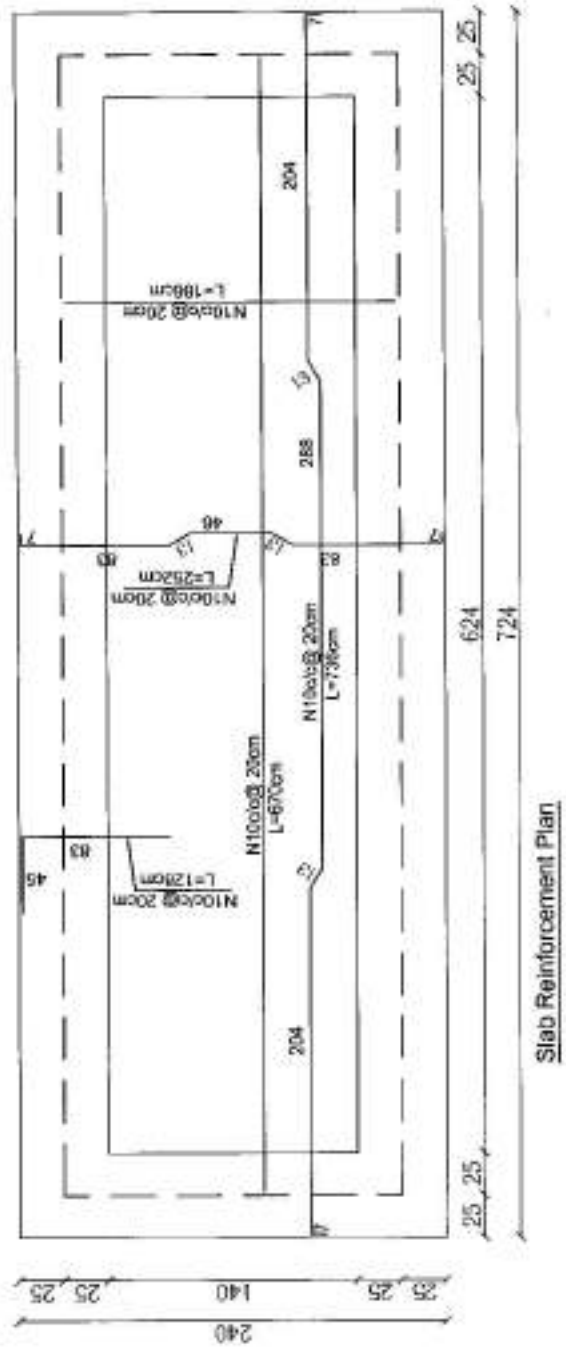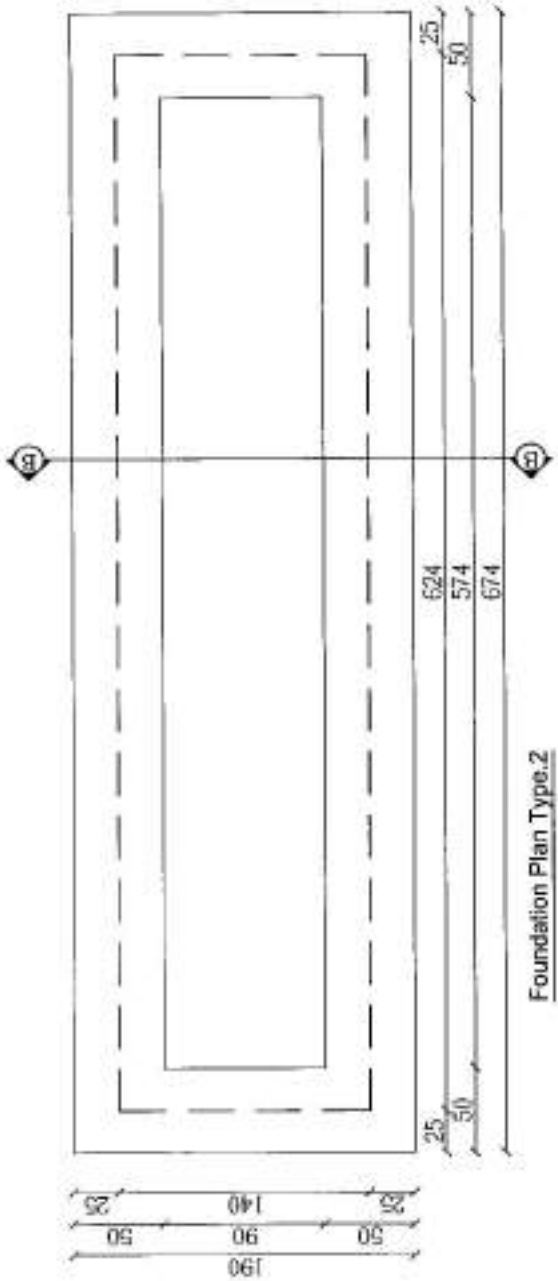


PROJECT NAME Toilet&Bathroom Building	Drawing Title Founda. & Slab	Sheet No. ④	Date 14/6/21	As Shown	CONSTRUCTION PROJECT MANAGEMENT DEPARTMENT (ENGINEERING SECTION) Designed By: [Signature] Checked By: [Signature] Eng. Mostafa Elmaghrabi (Eng. No. 14422)



Drawing Title Slab Reinfor..	Sheet No. 9	Date 14/6/21	Scale As Shown	PROJECT NAME Toilet & Bathroom Building	 <b>MINISTRY OF DEFENSE</b> CONSTRUCTION PROPERTY MANAGEMENT DEPARTMENT (ENGINEERING SECTION)	Checked By: Eng. Abdel Sameer	Designed By: Eng. Abdel Sameer	 Eng. Abdel Sameer
						Digitizing Engineer: Eng. Ayman Elshah	 Eng. Mostafa	




First Floor Slab Reinforcement Plan

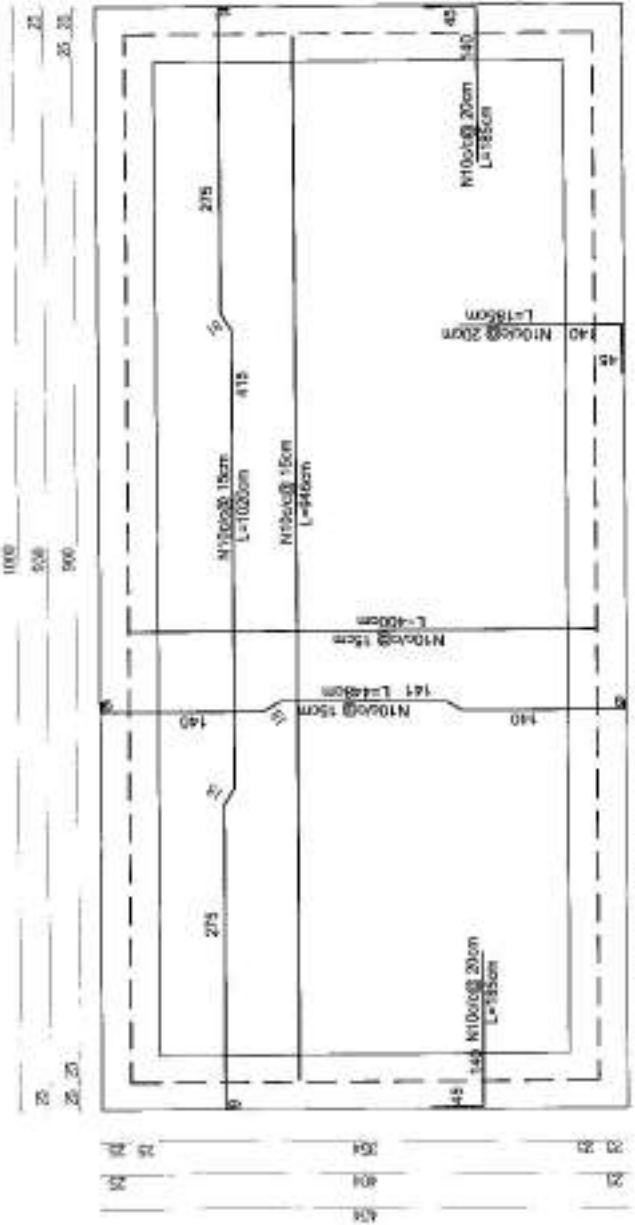


Second Floor Slab Reinforcement Plan

*Handwritten signature*

MINISTRY OF DEFENSE		PROJECT NAME		Toilet&Bathroom Building	
CONSTRUCTION PROPERTY MANAGEMENT DEPARTMENT (ENGINEERING SECTION)		Drawing Title		Scale	
Designed By : Eng. Abdul Sabour		Section		As Shows	
Checked By : Engineering Officer		Sheet No		Date	
Eng. Mohamed Elmaghrabi		9/2		14/6/21	

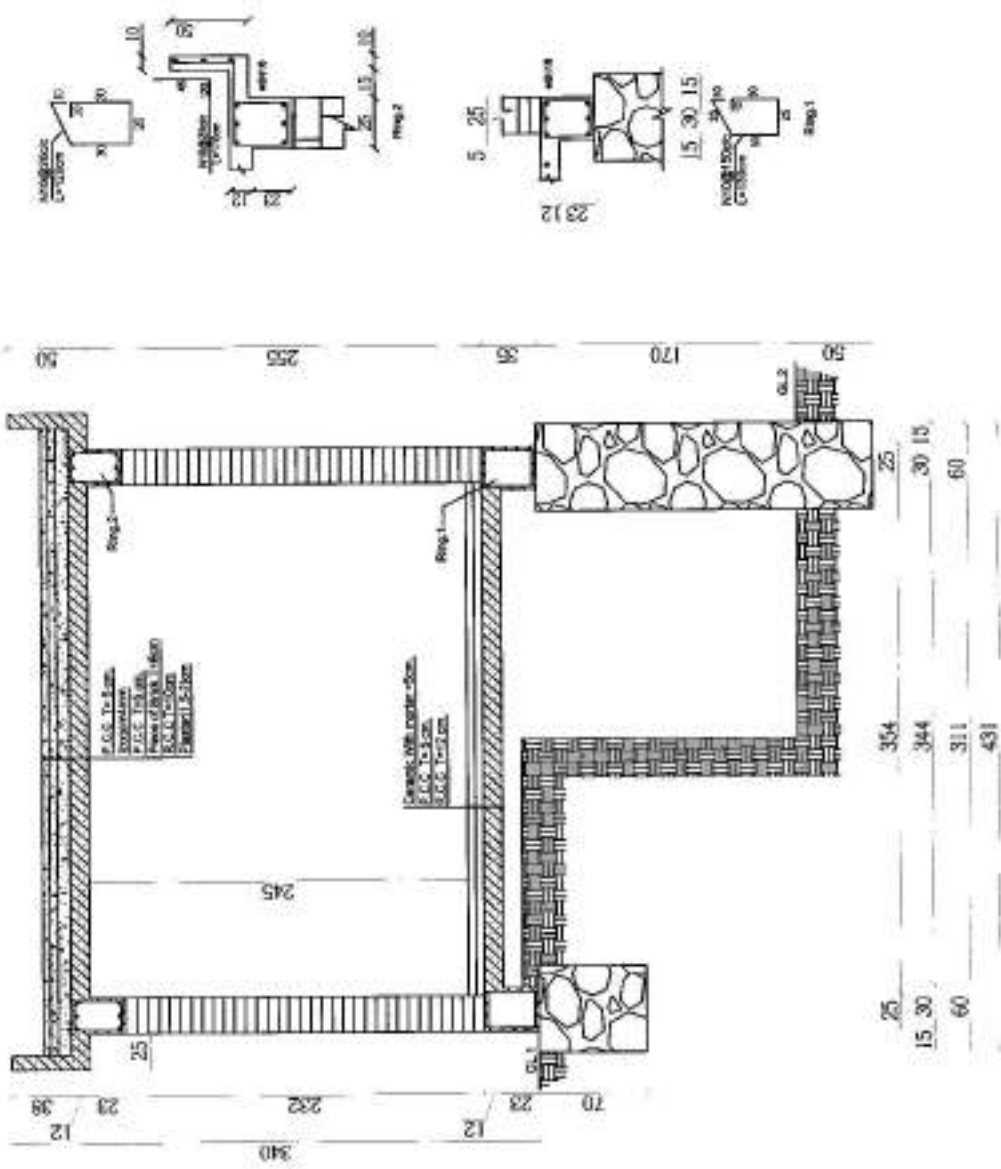

Drawing Title Foundation	PROJECT NAME Toilet&Bathroom Building	MINISTRY OF DEFENSE		CONSTRUCTION PROJECT MANAGEMENT DEPARTMENT (ENGINEERING SECTION) Checked By: _____ Engineering Director: _____ Eng. Abdel Sameh (Eng. Assitant)
		Sheet No. 9	Date 1446/2/	

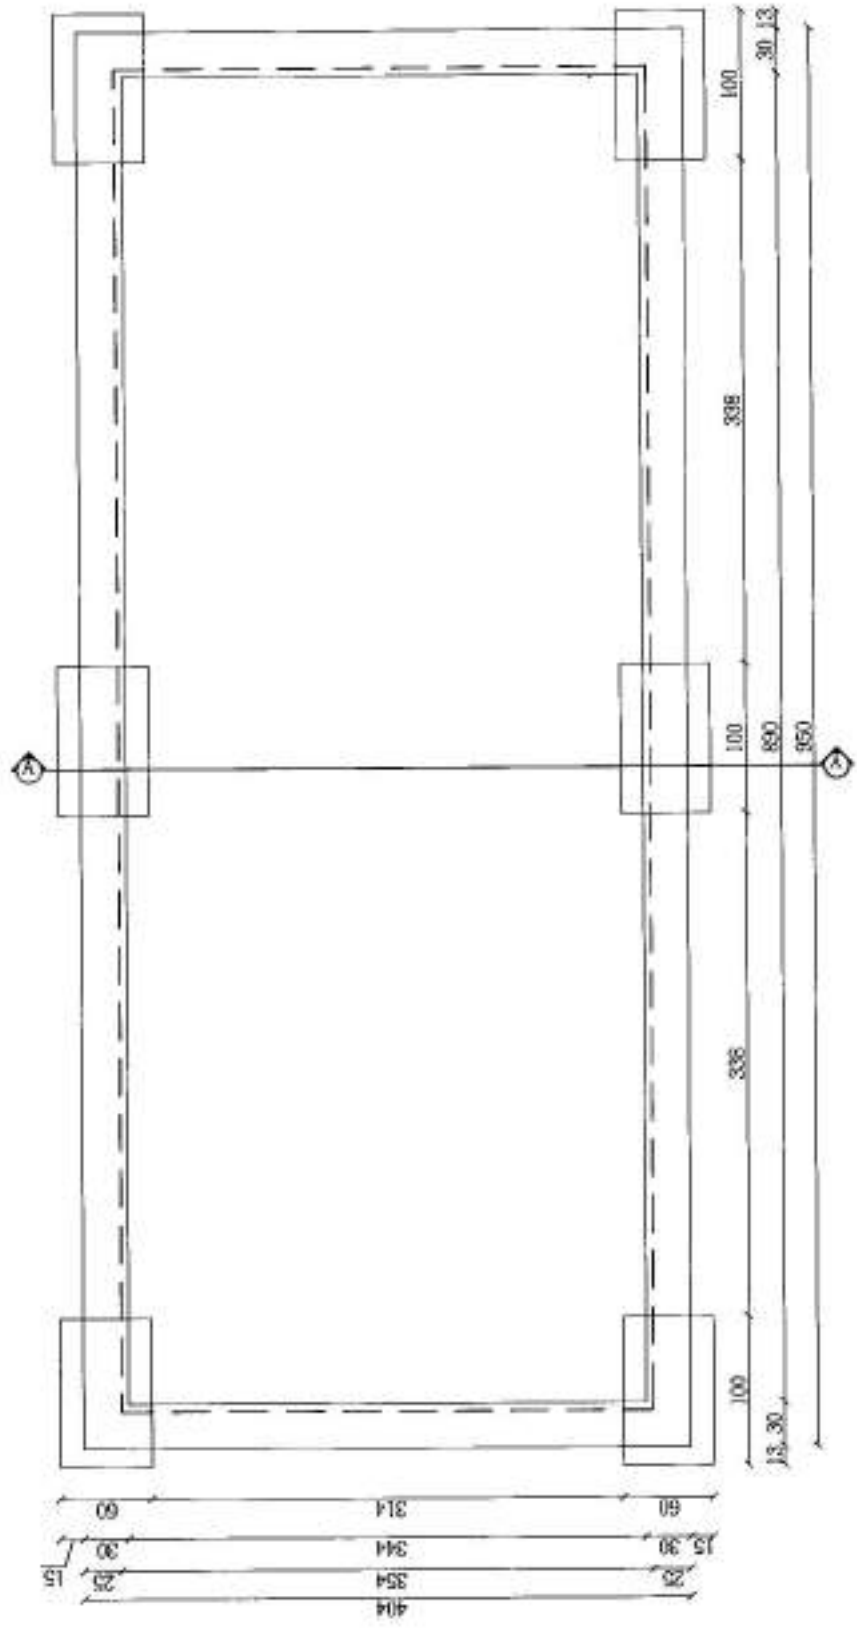

MINISTRY OF DEFENSE		PROJECT NO.	PROJECT NAME	DATE	SCALE
[Signature]		[Blank]	H.Q. BARRACKS	[Blank]	[Blank]
[Blank]		DESIGNER	ELECTRICIAN	[Blank]	[Blank]

PB


3E (A) S O' GROUNDING SYSTEM

1. 100% COPPER  
 2. 100% STRANDED COPPER  
 3. 100% CONCRETE BOX  
 4. 100% COVER FOR ARBON BOX  
 5. 100% BASE COPPER GROUNDING CONDUCTOR  
 6. 100% BRICK OR CRUSHED STONE



MATERIAL LIST

- ① GROUND ROD (COPPER CLAD STEEL)
- ② GROUNDING CONDUCTOR BASE STRANDED COPPER
- ③ CONCRETE BOX
- ④ COVER FOR ARBON BOX
- ⑤ BASE COPPER GROUNDING CONDUCTOR
- ⑥ BRICK OR CRUSHED STONE

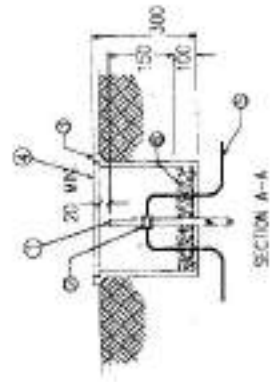


MINISTRY OF DEFENSE		DATE	19 06
PROJECT NO.		DESIGN NO.	10
DRAWING NO.		SCALE	1:1
SHEET NO.		TOTAL SHEETS	1
PROJECT NAME		DEPARTMENT	TECHNOLOGY
JOB NO.		JOB	
JOB		DATE	

*[Handwritten signature]*

LIGHT FIXTURE SCHEDULE:

FIXTURE MARK	SYMBOL NUMBER AND TYPE	NUMBER OF EQUIPMENTS	VOLTAGE	MOUNTING	NOTES
⊙	SURFACE MOUNT LIGHT FIXTURE WITH HOLDER	(3)	220V. 1ϕ .50HZ	SURFACE MOUNTED FIXTURE	
□-ϕ	Wall mounted fixture metal fan 14" dia.	(1)	220V. 1ϕ .50HZ	WALL MOUNTED FIXTURE	
T	WALL MOUNTED SUPPLY RECEPTACLES INCLUDING TYPE MOUNTING HEIGHT = 500mm	(1)	220V. 1ϕ .50HZ	WALL MOUNTED FIXTURE	
⚡	SWITCH, SINGLE-POLE, 10A 220V, MOUNTING HEIGHT = 1200mm (ASA)	(3)	220V. 1ϕ .50HZ	WALL MOUNTED FIXTURE	
▬	POWER BOARD	(1)	1ϕ	WALL MOUNTED FIXTURE	

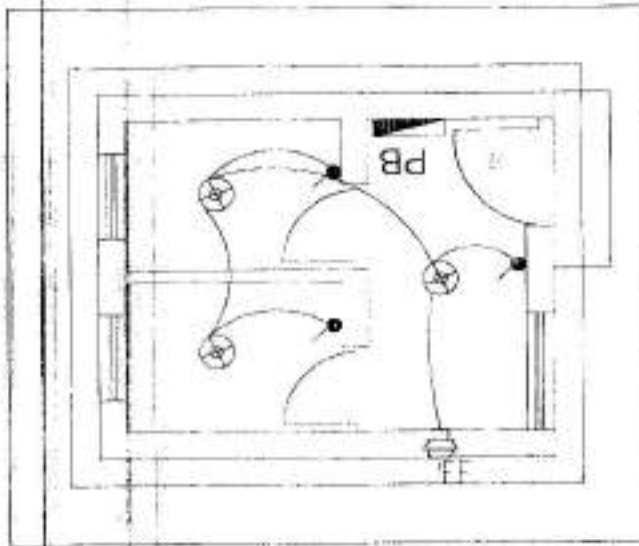

# Lighting Plan

MINISTRY OF DEFENSE		PROJECT NAME	Drawing No.	Sheet No.	Scale
CONSTRUCTION DEPARTMENT					
DRAWN BY			1/10	1/10	1/10
CHECKED BY					
DATE					
SCALE					
APPROVED BY					
DATE					



MINISTRY OF DEFENSE	DEPARTMENT	PROJECT NAME	DATE





LIGHT FIXTURE SCHEDULE


FIXTURE MARK	STYLE NUMBER AND TYPE	NUMBER OF EQUIPMENTS	VOLTAGE	MOUNTING	NOTES
⊕	SURFACE MOUNT FUTURE WITH HOLDER	(3)	220V, 1ϕ, 50HZ	SURFACE MOUNTED FUTURE	
⊕ <sup>1</sup>	Wall mounted future field for 8 inch	(1)	220V, 1ϕ, 50HZ	WALL MOUNTED FUTURE	
T	WALL MOUNTED SINGLE RECFACED GROUNDING TYPE MOUNTING HEIGHT = 2000mm	(3)	220V, 1ϕ, 50HZ	WALL MOUNTED FUTURE	
⚡	SWITCH, SINGLE-POLE, 10A, 220V, MOUNTING HEIGHT = 1200mm (MIN)	(3)	220V, 1ϕ, 50HZ	WALL MOUNTED FUTURE	
⚡	POWER BOARD	(1)	1ϕ	WALL MOUNTED FUTURE	

MINISTRY OF DEFENSE		PROJECT NAME		11 Barracks	
Department		Project No.		Scale	
Elect. Eng.		Date		Date	


DETAILS OF GROUNDING SYSTEM

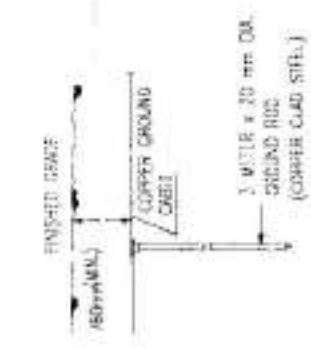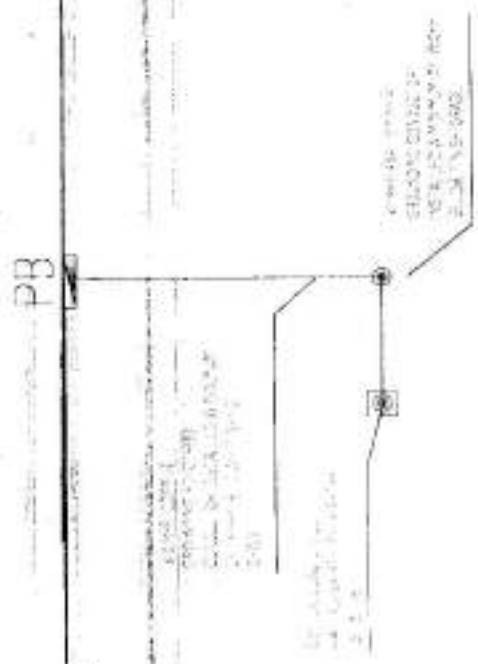

- MATERIAL LIST
- ① GROUND ROD (COPPER CLAD STEEL)
  - ② GROUNDING CONDUCTOR BARE STRANDED COPPER
  - ③ CONCRETE BOX
  - ④ COVER FOR ABOVE BOX
  - ⑤ BARE COPPER GROUNDING CONDUCTOR
  - ⑥ CHANNEL OR CRUSHED STONE

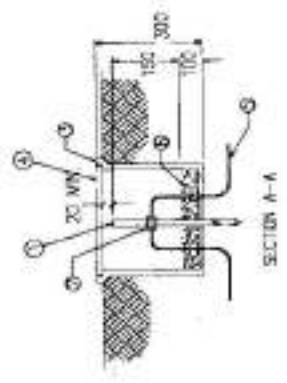

PROJECT NAME	MINISTRY OF DEFENSE
Drawn by	
Sheet No.	13
Scale	1:100
Date	1440 / 1
Part No.	

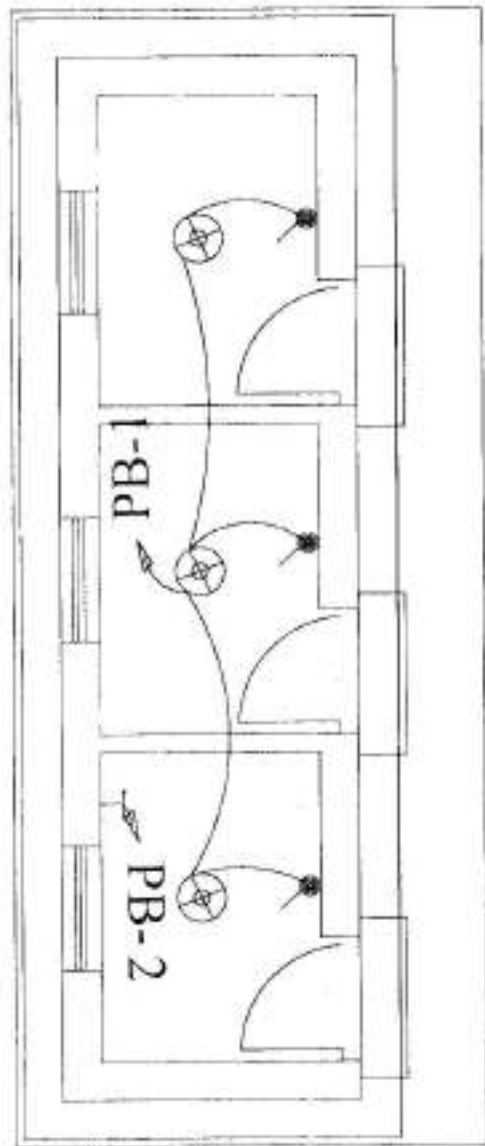

غاده خانہ کتباب واقع و حرم نشینات پہاڑان

# Lighting Plan

LIGHT FIXTURE SCHEDULE

SYMBOL	DESCRIPTION	NUMBER OF EQUIPMENT	VOLTAGE	NOTING	NOTES
⊗	SWITCH MOUNTED AND TYPE SINGLE MOUNT : TYPE NEW LTD 100W WITH REFLECTOR	(5)	220V 10 50W/	SINGLE MOUNTED FIXTURE	
⊕	WALL MOUNTED FIXTURE WITH REFLECTOR WALL MOUNTED FIXTURE WITH REFLECTOR	(1)	220V 10 50W/	WALL MOUNTED FIXTURE	
⊖	WALL MOUNTED FIXTURE WITH REFLECTOR WALL MOUNTED FIXTURE WITH REFLECTOR	(1)	220V 10 50W/	WALL MOUNTED FIXTURE	
⊙	SWITCH SINGLE-TYPE, 20A, 220V MOUNTING HEIGHT = 1200mm (800)	(3)	220V 10 50W/	WALL MOUNTED FIXTURE	
⊚	PANEL BOARD	(1)	1 φ	WALL MOUNTED FIXTURE	

MINISTRY OF DEFENSE		Project No.	100-10-100
Design	Checked	Scale	1:1
		Drawn by	

**قسمت هشتم: بل احجام کاری:**

تهیه مواد و اجرای احجام پروسه کاری امورات ساختمانی اعمار تشناب و حمام برای پوسته های قوماندانی کندک "ب" محافظ ریاست الوزراء واقع کتاب خانه عامه , چهار راهی آریانا , چهار راهی زنبق , لیسه امانی ولیسه استقلال.						
شماره	تفصیلات	احجام	واحد قیاسی	قیمت		ملاحظات
				فی واحد	مجموعی	
1	کندنکاری برای تهداب ها در زمین قسم بدون درجه بندی باتمام امورات ایجابی ان .	34	مترمکعب			
2	سنگکاری از سنگ پارچه کوهی بامارک مصاله 300 درکار تهدابها باتمام امورات ایجابی ان .	32	مترمکعب			
3	هنگاف کاری روی پایه های سنگکاری ها مارک 400 باتمام امورات ایجابی ان.	17	مترمربع			
4	کاتکریت بدون سیخ بامارک مصاله 150 درکار فرش , پام و پیاده ر و اطراف تشنابها باتمام امورات ایجابی ان طبق نقشه.	26	مترمکعب			
5	کاتکریت سیخدار بامارک مصاله 200 درکار رینگها و پوشش طبق نقشه باتمام امورات ایجابی ان .	33	مترمکعب			
6	انداختن جغل دریایی درکار فرش و پیاده روها طبق نقشه باتمام امورات ایجابی ان.	13.5	مترمکعب			
7	پرکاری از خاک کنده شده محل درکار فرش معه تپک کاری ان طبق نقشه باتمام امورات ایجابی ان .	12.5	مترمکعب			
8	خشت کاری از خشت پخته درجه اول بامصاله مارک 250 طبق نقشه باتمام امورات ایجابی ان.	53	مترمکعب			
9	ساخت و نصب دروازه از نوع پی وی سی 7000 درجه اول ترکی بامعادل ان با سایر امورات ان مکمل الاسباب باتمام امورات ایجابی ان.	36	مترمربع			
10	ساخت و نصب کلکین از نوع پی وی سی 7000 درجه اول ترکی بامعادل ان بشمول جالی ضدحشرات باتمام امورات ایجابی ان مکمل السباب.	17	مترمربع			
11	انداختن توته های خشت پخته و خاکه ان جهت عایق شدن و میل پام باتمام امورات ایجابی ان .	14	مترمکعب			
12	تهیه و نصب کاشی درجه اول ایرانی بامعادل ان بامارک مصاله 300 در کار دیوارهای داخلی تشنابها باتمام امورات ایجابی ان .	350	مترمربع			
13	تهیه و نصب سرامیک درجه اول ایرانی بامعادل ان بامارک مصاله 300 در کار فرش تشنابها باتمام امورات ایجابی ان .	78	مترمربع			
14	تهیه و نصب ناوه خسی به سایز (15*20) سانتی متر از اهنچادر 24 گیج باتمام امورات ایجابی ان .	18	مترطول			
15	تهیه و نصب ایزوگام 4 ملی زورقदार درجه اول ایرانی بامعادل ان درکار بالای پام تشنابها باتمام امورات ایجابی ان .	145	مترمربع			
16	پلسترکاری دیوارهای بیرونی , داخلی , سقف , پیک و پراپت بامارک مصاله 250 باتمام امورات ایجابی ان .	460	مترمربع			
17	رنگمالی دیوارهای بیرونی , داخلی , سقف , پیک و پراپت از رنگ ویدرشیت و پلاستیک 100 فیصد سه قلمه باتمام امورات ایجابی ان .	460	مترمربع			
قیمت مجموعی به حروف و به عدد:						

ضرورت :تهیه مواد و اجرای احجام پروسه کاری امورات شبکه برق تشناب و حمام برای پوسته قوماندانی کندک "ب" محافظ ریاست الوزراء واقع چهار راهی آریانا .						
شماره	تفصیلات	احجام	واحد قیاسی	قیمت		ملاحظات
				فی واحد	مجموعی	
1	تهیه و نصب چراغ 13 وات LED معه ولدر ان درجه اول چینیایی بامعادل ان .	9	عدد			
2	تهیه و نصب پرچکتور 50 وات LED درجه اول چینیایی بامعادل ان .	1	پایه			
3	تهیه و نصب ساکت زیر کار 16 A/220V درجه اول ایرانی بامعادل ان.	2	عدد			
4	تهیه و نصب سوچ یکپوله زیرکار 10 A/220V درجه اول ایرانی بامعادل ان .	7	عدد			
5	تهی و نصب هواکش " 8" پلاستیکی درجه اول پاکستانی بامعادل ان .	1	عدد			

			عدد	1	تهیه و نصب فیوز بکس یکلره درجه اول پلاستیکی معه اتومات های ترکی یامعادل ان 2 X25A+2X16A+1X10A/220V PB	6
			متر	276	تهیه و تمدید سیم مسی فکسولی 2 X2.5mm2 درجه اول ایرانی یامعادل ان باتمام امورات ایجابی ان .	7
			متر	140	تهیه و تمدید پایپ پی وی سی "3/4" درجه اول وطنی.	8
			متر	50	تهیه و تمدید کبیل مسی به قطر 2 x10mm2 درجه اول ایرانی یامعادل ان .	9
			متر	45	تهیه و تمدید پایپ پی وی سی "2" درجه اول وطنی.	10
			عدد	4	تهیه و نصب سیخ ارتی بطول 3 متر و قطر 20 ملی متر درجه اول ترکی یامعادل ان .	11
			عدد	4	تهیه و نصب ولدنگ اگزو ترمیک درجه اول ترکی یامعادل ان .	12
			متر	10	تهیه و تمدید سیم مسی پوشدار به قطر 1 X10mm2 درجه اول ایرانی یامعادل ان برای گروند باتمام امورات ایجابی ان .	13
			متر	10	تهیه و تمدید سیم مسی بدون پوش به قطر 1 X10mm2 درجه اول ایرانی یامعادل ان برای گروند باتمام امورات ایجابی ان .	14
قیمت مجموعی به حروف و به عدد:						

تهیه مواد واجرای احجام پروسه کاری امورات شبکه برق تشناب و حمام برای پوسته قوماندانی کندک "ب" محافظ ریاست الوزراء واقع چهار زنبق .						
شماره	تفصیلات	احجام	واحد قیاسی	قیمت		ملاحظات
				فی واحد	مجموعی	
1	تهیه و نصب چراغ 13 وات LED معه ولدر ان درجه اول چینایی یامعادل ان .	3	عدد			
2	تهیه و نصب پرچکتور 50 وات LED درجه اول چینایی یامعادل ان .	1	پایه			
3	تهیه و نصب ساکت زیر کار 16 A/220V درجه اول ایرانی یامعادل ان.	1	عدد			
4	تهیه و نصب سوچ یکپوله زیرکار 10 A/220V درجه اول ایرانی یامعادل ان .	3	عدد			
5	تهیه و نصب هواکش "8" پلاستیکی درجه اول پاکستانی یامعادل ان .	1	عدد			
6	تهیه و نصب فیوز بکس یکلره درجه اول پلاستیکی معه اتومات های ترکی یامعادل ان 3 X20A+1X16A/220V PB	1	عدد			
7	تهیه و تمدید سیم مسی فکسولی 2 X2.5mm2 درجه اول ایرانی یامعادل ان باتمام امورات ایجابی ان .	120	متر			
8	تهیه و تمدید پایپ پی وی سی "3/4" درجه اول وطنی.	60	متر			
9	تهیه و تمدید کبیل مسی به قطر 3 x6mm2 درجه اول ایرانی یامعادل ان .	40	متر			
10	تهیه و تمدید پایپ پی وی سی "2" درجه اول وطنی.	35	متر			
11	تهیه و نصب سیخ ارتی بطول 3 متر و قطر 20 ملی متر درجه اول ترکی یامعادل ان .	2	عدد			
12	تهیه و نصب ولدنگ اگزو ترمیک درجه اول ترکی یامعادل ان .	2	عدد			
13	تهیه و تمدید سیم مسی پوشدار به قطر 1 X10mm2 درجه اول ایرانی یامعادل ان برای گروند باتمام امورات ایجابی ان .	10	متر			
14	تهیه و تمدید سیم مسی بدون پوش به قطر 1 X10mm2 درجه اول ایرانی یامعادل ان برای گروند باتمام امورات ایجابی ان .	10	متر			
قیمت مجموعی به حروف و به عدد:						

ضرورت: تهیه مواد و اجرای احجام پروژه کاری امورات شبکه برق تشناب و حمام برای پوسته قوماندانی کندک "ب" محافظ ریاست الوزراء واقع لیسه اماتی

شماره	تفصیلات	احجام	واحد قیاسی	قیمت		ملاحظات
				فی واحد	مجموعی	
1	تهیه و نصب چراغ 13 وات LED معه ولدر ان درجه اول چینیایی یامعادل ان .	5	عدد			
2	تهیه و نصب پرچکتور 50 وات LED درجه اول چینیایی یامعادل ان .	1	پایه			
3	تهیه و نصب ساکت زیر کار 16 A/220V درجه اول ایرانی یامعادل ان.	1	عدد			
4	تهیه و نصب سوچ یکپوله زیرکار 10 A/220V درجه اول ایرانی یامعادل ان .	4	عدد			
5	تهی و نصب هواکش "8" پلاستیکی درجه اول پاکستانی یامعادل ان .	1	عدد			
6	تهی و نصب فیوز بکس یکلره درجه اول پلاستیکی معه اتومات های ترکی یامعادل ان 1 X20A+1X16A+1X10A/220V PB	1	عدد			
7	تهیه و تمدید سیم مسی فکسولی 2 X2.5mm2 درجه اول ایرانی یامعادل ان باتمام امورات ایجابی ان .	154	متر			
8	تهیه و تمدید پایپ پی وی سی "3/4" درجه اول وطنی.	77	متر			
9	تهیه و تمدید کیبل مسی به قطر 2 x6mm2 درجه اول ایرانی یامعادل ان.	25	متر			
10	تهیه و تمدید پایپ پی وی سی "2" درجه اول وطنی.	20	متر			
11	تهیه و نصب سیخ ارتی بطول 3 متر و قطر 20 ملی متر درجه اول ترکی یامعادل ان .	2	عدد			
12	تهیه و نصب ولدنگ اگزو ترمیک درجه اول ترکی یامعادل ان .	2	عدد			
13	تهیه و تمدید سیم مسی پوشدار به قطر 1 X10mm2 درجه اول ایرانی یامعادل ان برای گروند باتمام امورات ایجابی ان .	10	متر			
14	تهیه و تمدید سیم مسی بدون پوش به قطر 1 X10mm2 درجه اول ایرانی یامعادل ان برای گروند باتمام امورات ایجابی ان .	4	متر			

قیمت مجموعی به حروف و به عدد:

تهیه مواد و اجرای احجام پروژه کاری امورات شبکه برق تشناب و حمام برای پوسته قوماندانی کندک "ب" محافظ ریاست الوزراء واقع کتاب خانه عامه

شماره	تفصیلات	احجام	واحد قیاسی	قیمت		ملاحظات
				فی واحد	مجموعی	
1	تهیه و نصب چراغ 13 وات LED معه ولدر ان درجه اول چینیایی یامعادل ان .	3	عدد			
2	تهیه و نصب پرچکتور 50 وات LED درجه اول چینیایی یامعادل ان .	1	پایه			
3	تهیه و نصب ساکت زیر کار 16 A/220V درجه اول ایرانی یامعادل ان.	1	عدد			
4	تهیه و نصب سوچ یکپوله زیرکار 10 A/220V درجه اول ایرانی یامعادل ان .	3	عدد			
5	تهی و نصب هواکش "8" پلاستیکی درجه اول پاکستانی یامعادل ان .	1	عدد			
6	تهی و نصب فیوز بکس یکلره درجه اول پلاستیکی معه اتومات های ترکی یامعادل ان X20A+1X10A+1X16A/220V1 PB	1	عدد			
7	تهیه و تمدید سیم مسی فکسولی 2 X25mm2 درجه اول ایرانی یامعادل ان باتمام امورات ایجابی ان .	110	متر			
8	تهیه و تمدید پایپ پی وی سی "3/4" درجه اول وطنی.	55	متر			
9	تهیه و تمدید کیبل مسی به قطر 2 x6mm2 درجه اول ایرانی یامعادل ان.	50	متر			
10	تهیه و تمدید پایپ پی وی سی "2" درجه اول وطنی.	45	متر			
11	تهیه و نصب سیخ ارتی بطول 3 متر و قطر 20 ملی متر درجه اول ترکی یامعادل ان .	2	عدد			
12	تهیه و نصب ولدنگ اگزو ترمیک درجه اول ترکی یامعادل ان .	2	عدد			
13	تهیه و تمدید سیم مسی پوشدار به قطر 1 X10mm2 درجه اول ایرانی یامعادل ان برای گروند باتمام امورات ایجابی ان .	10	متر			
14	تهیه و تمدید سیم مسی بدون پوش به قطر 1 X10mm2 درجه اول ایرانی یامعادل ان برای گروند باتمام امورات ایجابی ان .	4	متر			

قیمت مجموعی به حروف و به عدد:

ضرورت: تهیه مواد و اجرای احجام پروسه کاری امورات شبکه برق تشناب و حمام برای پوسته قوماندانی کندک "ب" محافظ ریاست الوزراء واقع لیسه استقلال

شماره	تفصیلات	احجام	واحد قیاسی	قیمت		ملاحظات
				فی واحد	مجموعی	
1	تهیه و نصب چراغ 13 وات LED معه ولدر ان درجه اول چینیایی یامعادل ان .	3	عدد			
2	تهیه و نصب پرچکتور 50 وات LED درجه اول چینیایی یامعادل ان .	1	پایه			
3	تهیه و نصب ساکت زیر کار 16 A/220V درجه اول ایرانی یامعادل ان.	1	عدد			
4	تهیه و نصب سوچ یکپوله زیرکار 10 A/220V درجه اول ایرانی یامعادل ان .	3	عدد			
5	تهی و نصب هواکش "8" پلاستیکی درجه اول پاکستانی یامعادل ان .	1	عدد			
6	تهی و نصب فیوز بکس یکلره درجه اول پلاستیکی معه اتومات های ترکی یامعادل ان 1. X20A+1X10A+1X16A/220V PB	1	عدد			
7	تهیه و تمدید سیم مسی فکسولی 2 X2.5mm2 درجه اول ایرانی یامعادل ان باتمام امورات ایجابی ان .	120	متر			
8	تهیه و تمدید پایپ پی وی سی "3/4" درجه اول وطنی.	60	متر			
9	تهیه و تمدید کیبل مسی به قطر 2 x10mm2 درجه اول ایرانی یامعادل ان.	70	متر			
10	تهیه و تمدید پایپ پی وی سی "2" درجه اول وطنی.	60	متر			
11	تهیه و نصب سیخ ارتی بطول 3 متر و قطر 20 ملی متر درجه اول ترکی یامعادل ان .	2	عدد			
12	تهیه و نصب ولدنگ اگزو ترمیک درجه اول ترکی یامعادل ان .	2	عدد			
13	تهیه و تمدید سیم مسی پوشدار به قطر 1 X10mm2 درجه اول ایرانی یامعادل ان برای گروند باتمام امورات ایجابی ان .	10	متر			
14	تهیه و تمدید سیم مسی بدون پوش به قطر 1 X10mm2 درجه اول ایرانی یامعادل ان برای گروند باتمام امورات ایجابی ان .	4	متر			

قیمت مجموعی به حروف و به عدد:

تهیه مواد و اجرای احجام پروسه کاری امورات شبکه ابرسانی تشناب و حمام برای پوسته مربوط قوماندانی کندک "ب" محافظ ریاست الوزراء .

شماره	تفصیلات	احجام	واحد قیاسی	قیمت		ملاحظات
				فی واحد	مجموعی	
1	تهیه و نصب بایلر 80 لیتره برقی مکمل السباب درجه اول ایتالیوی یامعادل ان .	1	پایه			
2	تهیه و نصب بایلر 200 لیتره برقی مکمل السباب درجه اول ایتالیوی یامعادل ان .	1	پایه			
3	تهیه و نصب کمود فرشی مکمل الاسباب درجه اول ایرانی یامعادل ان.	6	پایه			
4	تهیه و نصب شاور ایستاده نکلی مکمل الاسباب درجه اول وطنی یامعادل ان .	6	عدد			
5	تهیه و نصب مسلم شاور پلاستیکی درجه اول چینیایی یامعادل ان .	6	عدد			
6	تهیه و نصب دستشوی ایستاده سایزبزرگ مکمل الاسباب درجه اول ایرانی یامعادل ان .	3	عدد			
7	تهیه و نصب اینه سردستشوی به سایز 60*40 ساتی متر درجه اول ایرانی یامعادل ان .	3	عدد			
8	تهیه و تمدید پایپ "2" پی پی ار درجه اول وطنی .	50	متر			
9	تهیه و تمدید پایپ "1.5" پی پی ار درجه اول وطنی .	30	متر			
10	تهیه و تمدید پایپ "1" پی پی ار درجه اول وطنی .	20	متر			
11	تهیه و تمدید پایپ "3/4" پی پی ار درجه اول وطنی .	30	متر			
12	تهیه و نصب زانوخم 90 درجه "2" پی پی ار ساده درجه اول وطنی.	5	عدد			
13	تهیه و نصب زانوخم 90 درجه "1.5" پی پی ار ساده درجه اول وطنی.	10	عدد			
14	تهیه و نصب زانوخم 90 درجه "1" پی پی ار ساده درجه اول وطنی.	20	عدد			



			عدد	40	تهیه و نصب زانوخم 90درجه "3/4 پی پی ار ساده درجه اول وطنی.	15
			عدد	30	تهیه و نصب زانوخم 90درجه "3/4 پی پی ار یکسرداخل چوری درجه اول وطنی.	16
			عدد	12	تهیه و نصب سه دهن "2 پی پی ار ساده درجه اول وطنی.	17
			عدد	30	تهیه و نصب سه دهن "1.5 پی پی ار ساده درجه اول وطنی.	18
			عدد	15	تهیه و نصب سه دهن "1 پی پی ار ساده درجه اول وطنی.	19
			عدد	21	تهیه و نصب سه دهن "3/4 پی پی ار ساده درجه اول وطنی.	20
			عدد	18	تهیه و نصب سه دهن "3/4 پی پی ار یکسرچوری درجه اول وطنی.	21
			عدد	8	تهیه و نصب سه دهن "2**3/4**2 پی پی ار یکسرداخل چوری درجه اول وطنی .	22
			عدد	4	تهیه و نصب بوتلی "2**1.5 پی پی ار درجه اول وطنی.	23
			عدد	2	تهیه و نصب بوتلی "1**1.5 پی پی ار درجه اول وطنی.	24
			عدد	3	تهیه و نصب بوتلی "1**3/4 پی پی ار درجه اول وطنی.	25
			عدد	10	تهیه و نصب سامی "2 پی پی ار درجه اول وطنی.	26
			عدد	15	تهیه و نصب سامی "1 پی پی ار درجه اول وطنی.	27
			عدد	3	تهیه و نصب سامی "3/4 پی پی ار درجه اول وطنی داخل چوری.	28
			عدد	5	تهیه و نصب پیوند "1.5 پی پی ار درجه اول وطنی.	29
			عدد	9	تهیه و نصب پیوند "2 پی پی ار درجه اول وطنی.	30
			عدد	1	تهیه و نصب وال کنترولی "1.5 پی پی ار درجه اول وطنی.	31
			عدد	1	تهیه و نصب وال کنترولی "2 پی پی ار درجه اول وطنی.	32
			عدد	8	تهیه و نصب کودبند نکلی شش چنگکه درجه اول ایرانی یامعادل ان.	33
			عدد	3	تهیه و نصب صابون دانی نکلی درجه اول ایرانی یامعادل ان .	34
			عدد	6	تهیه و نصب کاغذگیر نکلی درجه اول ایرانی یامعادل ان .	35
			مترمکعب	10	کندنکاری مسیر پایپ اب به ابعاد(40*0.4*0.6)متر وپرکاری دوباره ان از خاک نرمه موجوده ساحه باتمام امورات ایجابی ان .	36
			متر	40	تهیه و تمدید پایپ "4 پی وی سی سکجول40 درجه اول وطنی .	37
			متر	3	تهیه و تمدید پایپ "3 پی وی سی سکجول40 درجه اول وطنی .	38
			متر	20	تهیه و تمدید پایپ "2 پی وی سی سکجول40 درجه اول وطنی .	39
			عدد	16	تهیه و نصب زانوخم 45درجه "4**4 سکجول40 درجه اول وطنی.	40
			عدد	10	تهیه و نصب زانوخم 90درجه "4**4 سکجول40 درجه اول وطنی.	41
			عدد	3	تهیه و نصب زانوخم 45درجه "3**3 سکجول40 درجه اول وطنی.	42
			عدد	3	تهیه و نصب زانوخم 90درجه "2**2 سکجول40 درجه اول وطنی.	43
			عدد	6	تهیه و نصب سه دهن 45درجه "4**4**4 سکجول40درجه اول وطنی	44
			عدد	3	تهیه و نصب سه دهن 45درجه "4**3**4 سکجول40درجه اول وطنی	45
			عدد	10	تهیه و نصب سه دهن 45درجه "4**2**4 سکجول40درجه اول وطنی	46
			عدد	6	تهیه و نصب سیفون "4 پی وی سی سکجول40 درجه اول وطنی.	47
			عدد	3	تهیه و نصب سیفون "3 پی وی سی سکجول40 درجه اول وطنی.	48
			عدد	6	تهیه و نصب سیفون "2 پی وی سی سکجول40 درجه اول وطنی.	49
			عدد	6	تهیه و نصب پایشویه "4 پلاستیکی درجه اول وطنی .	50
			عدد	3	تهیه و نصب پایشویه "3 پلاستیکی درجه اول وطنی .	51
			عدد	2	تهیه و نصب دریچه صفا کاری "4 پی وی سی درجه اول وطنی .	52
			مترمکعب	1.5	کندنکاری مسیر پایپ فاضلاب به ابعاد(5*0.4*0.6)متر وپرکاری دوباره ان از خاک نرمه موجوده ساحه باتمام امورات ایجابی ان .	53
			پایه	1	تهیه و نصب بایلر 100 لیتره برقی مکمل السباب درجه اول ایتالیوی یامعادل ان .	54
			پایه	3	تهیه و نصب کمود فرشی مکمل الاسباب درجه اول ایرانی یامعادل ان.	55
			پایه	3	تهیه و نصب شاور ایستاده نکلی مکمل الاسباب درجه اول وطنی یامعادل ان .	56
			عدد	3	تهیه و نصب مسلم شاور پلاستیکی درجه اول چینایی یامعادل ان .	57
			پایه	2	تهیه و نصب دستشوی ایستاده سایزبزرگ مکمل الاسباب درجه اول ایرانی یامعادل ان .	58
			عدد	2	تهیه و نصب اینه سردستشوی به سایز60*40 ساتی متر درجه اول ایرانی یامعادل ان .	59
			متر	60	تهیه و تمدید پایپ "1 پی پی ار درجه اول وطنی .	60
			متر	30	تهیه و تمدید پایپ "3/4 پی پی ار درجه اول وطنی .	61
			عدد	8	تهیه و نصب زانوخم 90درجه "1 پی پی ار ساده درجه اول وطنی.	62
			عدد	12	تهیه و نصب زانوخم 90درجه "3/4 پی پی ار ساده درجه اول وطنی.	63

			عدد	25	تهیه و نصب زانوخم 90 درجه "4/3 پی پی ار یکسرداخل چوری درجه اول وطنی.	64
			عدد	8	تهیه و نصب سه دهن "1 پی پی ار ساده درجه اول وطنی.	65
			عدد	10	تهیه و نصب سه دهن "3/4 پی پی ار ساده درجه اول وطنی.	66
			عدد	6	تهیه و نصب سه دهن "3/4 پی پی ار یکسرچوری درجه اول وطنی.	67
			عدد	3	تهیه و نصب بوتلی "1*3/4 پی پی ار درجه اول وطنی.	68
			عدد	6	تهیه و نصب سامی "1 پی پی ار درجه اول وطنی.	69
			عدد	10	تهیه و نصب سامی "3/4 پی پی ار درجه اول وطنی .	70
			عدد	1	تهیه و نصب وال کنترولی "1 پی پی ار درجه اول وطنی.	71
			عدد	1	تهیه و نصب وال کنترولی "2 پی پی ار درجه اول وطنی.	72
			عدد	4	تهیه و نصب کودبند نکلی شش چنگکه درجه اول ایرانی یامعادل ان.	73
			مترمکعب	10	کندنکاری مسیر پایپ اب به ابعاد(40*0.4*0.6)متر وپرکاری دوباره ان از خاک نرمه موجوده ساحه باتمام امورات ایجابی ان .	74
			متر	30	تهیه و تمدید پایپ "4 پی وی سی سکجول40 درجه اول وطنی .	75
			متر	12	تهیه و تمدید پایپ "2 پی وی سی سکجول40 درجه اول وطنی .	76
			عدد	5	تهیه و نصب زانوخم 45درجه "4*4 سکجول40 درجه اول وطنی.	77
			عدد	3	تهیه و نصب زانوخم 90درجه "4*4 سکجول40 درجه اول وطنی.	78
			عدد	5	تهیه و نصب زانوخم 45درجه "2*2 سکجول40 درجه اول وطنی.	79
			عدد	3	تهیه و نصب زانوخم 90درجه "2*2 سکجول40 درجه اول وطنی.	80
			عدد	4	تهیه و نصب سه دهن 45درجه "4*4*4 سکجول40درجه اول وطنی	81
			عدد	3	تهیه و نصب چهار دهن "4*4*4*4 سکجول40درجه اول وطنی	82
			عدد	5	تهیه و نصب سه دهن 45درجه "4*2*4 سکجول40درجه اول وطنی	83
			عدد	3	تهیه و نصب سیفون "4 پی وی سی سکجول40 درجه اول وطنی.	84
			عدد	4	تهیه و نصب سیفون "2 پی وی سی سکجول40 درجه اول وطنی.	85
			عدد	4	تهیه و نصب پایشویه "2 پلاستیکی درجه اول وطنی .	86
			عدد	1	تهیه و نصب دریچه صفا کاری "4 پی وی سی درجه اول وطنی .	87
			مترمکعب	10	حفرچاه جذبی به قطر 1 متر و عمق 12 متر برای فاضلاب باتمام امورات ایجابی ان .	88
			حلقه	24	تهیه و نصب چک چاه به قطر 90 سانتی متر و ارتفاع 50 سانتی متر باتمام امورات ایجابی ان .	89
			حلقه	1	تهیه و نصب سرچک چاه به قطر 1 متر و ضخامت 10 سانتی متر باتمام امورات ایجابی ان .	90
			مترمکعب	3.5	کندنکاری مسیر پایپ فاضلاب به ابعاد(10*0.5*0.7)متر وپرکاری دوباره ان از خاک نرمه موجوده ساحه باتمام امورات ایجابی ان .	91
			پایه	1	تهیه و نصب پایلر 100 لیتره برقی مکمل السیاب درجه اول ایثالیوی یامعادل ان .	92
			پایه	3	تهیه و نصب کمود فرشی مکمل الاسیاب درجه اول ایرانی یامعادل ان.	93
			پایه	3	تهیه و نصب شاور ایستاده نکلی مکمل الاسیاب درجه اول وطنی یامعادل ان .	94
			عدد	3	تهیه و نصب مسلم شاور پلاستیکی درجه اول چینایی یامعادل ان .	95
			متر	50	تهیه و تمدید پایپ "1 پی پی ار درجه اول وطنی .	96
			متر	20	تهیه و تمدید پایپ "3/4 پی پی ار درجه اول وطنی .	97
			عدد	5	تهیه و نصب زانوخم 90درجه "1 پی پی ار ساده درجه اول وطنی.	98
			عدد	12	تهیه و نصب زانوخم 90درجه "3/4 پی پی ار ساده درجه اول وطنی.	99
			عدد	10	تهیه و نصب زانوخم 90درجه "3/4 پی پی ار یکسرداخل چوری درجه اول وطنی.	100
			عدد	8	تهیه و نصب سه دهن "1 پی پی ار ساده درجه اول وطنی.	101
			عدد	10	تهیه و نصب سه دهن "3/4 پی پی ار ساده درجه اول وطنی.	102
			عدد	5	تهیه و نصب سه دهن "3/4 پی پی ار یکسرچوری درجه اول وطنی.	103
			عدد	3	تهیه و نصب سه دهن "2*3/4 پی پی ار درجه اول وطنی یکسرداخل چوری.	104
			عدد	3	تهیه و نصب بوتلی "1*3/4 پی پی ار درجه اول وطنی.	105
			عدد	6	تهیه و نصب سامی "1 پی پی ار درجه اول وطنی.	106
			عدد	2	تهیه و نصب سامی "3/4 پی پی ار درجه اول وطنی داخل چوری.	107
			عدد	1	تهیه و نصب وال کنترولی "1 پی پی ار درجه اول وطنی.	108
			عدد	3	تهیه و نصب کودبند نکلی شش چنگکه درجه اول ایرانی یامعادل ان.	109
			عدد	3	تهیه و نصب صابون دانی نکلی درجه اول ایرانی یامعادل ان .	110
			عدد	3	تهیه و نصب کاغذگیر نکلی درجه اول ایرانی یامعادل ان .	111
			مترمکعب	10	کندنکاری مسیر پایپ اب به ابعاد(40*0.4*0.6)متر وپرکاری دوباره ان از خاک	112

					نرمه موجوده ساحه باتمام امورات ایجابی ان .
113	تهیه وتمدید پایپ "4 پی وی سی سکجول 40 درجه اول وطنی .	48	متر		
114	تهیه وتمدید پایپ "2 پی وی سی سکجول 40 درجه اول وطنی .	3	متر		
115	تهیه ونصب زانوخم 45درجه "4*4" سکجول 40 درجه اول وطنی.	6	عدد		
116	تهیه ونصب زانوخم 90درجه "4*4" سکجول 40 درجه اول وطنی.	3	عدد		
117	تهیه ونصب زانوخم 45درجه "2*2" سکجول 40 درجه اول وطنی.	6	عدد		
118	تهیه ونصب زانوخم 90درجه "2*2" سکجول 40 درجه اول وطنی.	3	عدد		
119	تهیه ونصب سه دهن 45درجه "4*4*4" سکجول 40درجه اول وطنی	6	عدد		
120	تهیه ونصب سه دهن 45درجه "4*2*4" سکجول 40درجه اول وطنی	3	عدد		
121	تهیه ونصب سیفون "4 پی وی سی سکجول 40 درجه اول وطنی.	3	عدد		
122	تهیه ونصب سیفون "2 پی وی سی سکجول 40 درجه اول وطنی.	3	عدد		
123	تهیه ونصب پایشویه "2 پلاستیکی درجه اول وطنی .	3	عدد		
124	تهیه ونصب دریچه صفا کاری "4 پی وی سی درجه اول وطنی .	1	عدد		
125	کندنکاری مسیر پایپ فاضلاب به ابعاد(30*0.4*0.6)متر وپرکاری دوباره ان از خاک نرمه موجوده ساحه باتمام امورات ایجابی ان .	7	مترمکعب		
126	تهیه ونصب بایلر 80 لیتره برقی مکمل السباب درجه اول ایتالیوی یامعادل ان .	1	پایه		
127	تهیه ونصب کمود فرشی مکمل الاسباب درجه اول ایرانی یامعادل ان.	2	پایه		
128	تهیه ونصب شاور ایستاده نکلی مکمل الاسباب درجه اول وطنی یامعادل ان .	2	پایه		
129	تهیه ونصب مسلم شاور پلاستیکی درجه اول چینایی یامعادل ان .	2	عدد		
130	تهیه ونصب اینه سردستشوی به سایز 40*60 ساتی متر درجه اول ایرانی یامعادل ان .	1	عدد		
131	تهیه وتمدید پایپ "1 پی پی ار درجه اول وطنی .	90	متر		
132	تهیه وتمدید پایپ "3/4 پی پی ار درجه اول وطنی .	24	متر		
133	تهیه ونصب زانوخم 90درجه "1 پی پی ار ساده درجه اول وطنی.	5	عدد		
134	تهیه ونصب زانوخم 90درجه "3/4 پی پی ار ساده درجه اول وطنی.	12	عدد		
135	تهیه ونصب زانوخم 90درجه "3/4 پی پی ار یکسرداخل چوری درجه اول وطنی.	10	عدد		
136	تهیه ونصب سه دهن "1 پی پی ار ساده درجه اول وطنی.	8	عدد		
137	تهیه ونصب سه دهن "3/4 پی پی ار ساده درجه اول وطنی.	10	عدد		
138	تهیه ونصب سه دهن "3/4 پی پی ار یکسرچوری درجه اول وطنی.	5	عدد		
139	تهیه ونصب سه دهن "2" 3/4 پی پی ار درجه اول وطنی یکسرداخل چوری.	3	عدد		
140	تهیه ونصب بوتلی "1" 3/4 پی پی ار درجه اول وطنی.	3	عدد		
141	تهیه ونصب سامی "1 پی پی ار درجه اول وطنی.	6	عدد		
142	تهیه ونصب سامی "3/4 پی پی ار درجه اول وطنی داخل چوری.	2	عدد		
143	تهیه ونصب وال کنترولی "1 پی پی ار درجه اول وطنی.	1	عدد		
144	تهیه ونصب کودبند نکلی شش چنگکه درجه اول ایرانی یامعادل ان.	2	عدد		
145	تهیه ونصب صابون دانی نکلی درجه اول ایرانی یامعادل ان .	2	عدد		
146	تهیه ونصب کاغذگیر نکلی درجه اول ایرانی یامعادل ان .	2	عدد		
147	کندنکاری مسیر پایپ اب به ابعاد(90*0.4*0.6)متر وپرکاری دوباره ان از خاک نرمه موجوده ساحه باتمام امورات ایجابی ان .	22	مترمکعب		
148	تهیه وتمدید پایپ "4 پی وی سی سکجول 40 درجه اول وطنی .	24	متر		
149	تهیه وتمدید پایپ "2 پی وی سی سکجول 40 درجه اول وطنی .	4	متر		
150	تهیه ونصب زانوخم 45درجه "4*4" سکجول 40 درجه اول وطنی.	2	عدد		
151	تهیه ونصب زانوخم 90درجه "4*4" سکجول 40 درجه اول وطنی.	2	عدد		
152	تهیه ونصب زانوخم 45درجه "2*2" سکجول 40 درجه اول وطنی.	4	عدد		
153	تهیه ونصب زانوخم 90درجه "2*2" سکجول 40 درجه اول وطنی.	3	عدد		
154	تهیه ونصب سه دهن 45درجه "4*4*4" سکجول 40درجه اول وطنی	2	عدد		
155	تهیه ونصب سه دهن 45درجه "4*2*4" سکجول 40درجه اول وطنی	3	عدد		
156	تهیه ونصب سیفون "4 پی وی سی سکجول 40 درجه اول وطنی.	2	عدد		
157	تهیه ونصب سیفون "2 پی وی سی سکجول 40 درجه اول وطنی.	3	عدد		
158	تهیه ونصب پایشویه "2 پلاستیکی درجه اول وطنی .	3	عدد		
159	تهیه ونصب دریچه صفا کاری "4 پی وی سی درجه اول وطنی .	1	عدد		
160	حفرچاه جذبی به قطر 1 متر وعمق 12 متر برای فاضلاب باتمام امورات ایجابی ان .	10	مترمکعب		
161	تهیه ونصب چک چاه به قطر 90 سانتی متر وارتفاع 50 سانتی متر باتمام امورات	24	حلقه		

				ایجابی ان .	
162	تهیه و نصب سرچک چاه به قطر 1 متر و ضخامت 10 سانتی متر باتمام امورات ایجابی ان .	1	حلقه		
163	کندنکاری مسیر پایپ فاضلاب به ابعاد(10*0.5*0.7)متر وپرکاری دوباره ان از خاک نرمه موجوده ساحه باتمام امورات ایجابی ان .	3.5	مترمکعب		
164	تهیه و نصب پایلر 80 لیتره برقی مکمل السباب درجه اول ایثالیوی یامعادل ان .	1	پایه		
165	تهیه و نصب کمود فرشی مکمل الاسباب درجه اول ایرانی یامعادل ان.	2	پایه		
166	تهیه و نصب شاور ایستاده نکلی مکمل الاسباب درجه اول وطنی یامعادل ان .	2	عدد		
167	تهیه و نصب مسلم شاور پلاستیکی درجه اول چینایی یامعادل ان .	2	عدد		
168	تهیه و نصب اینه سردسشوی به سائز40*60 ساتی متر درجه اول ایرانی یامعادل ان .	1	عدد		
169	تهیه و تمدید پایپ "1 پی پی ار درجه اول وطنی .	50	متر		
170	تهیه و تمدید پایپ "3/4 پی پی ار درجه اول وطنی .	24	متر		
171	تهیه و نصب زانوخم 90درجه "1 پی پی ار ساده درجه اول وطنی.	5	عدد		
172	تهیه و نصب زانوخم 90درجه "3/4 پی پی ار ساده درجه اول وطنی.	12	عدد		
173	تهیه و نصب زانوخم 90درجه "3/4 پی پی ار یکسرداخل چوری درجه اول وطنی.	10	عدد		
174	تهیه و نصب سه دهن "1 پی پی ار ساده درجه اول وطنی.	8	عدد		
175	تهیه و نصب سه دهن "3/4 پی پی ار ساده درجه اول وطنی.	10	عدد		
176	تهیه و نصب سه دهن "3/4 پی پی ار یکسرچوری درجه اول وطنی.	5	عدد		
177	تهیه و نصب سه دهن "2*4/3" پی پی ار درجه اول وطنی یکسرداخل چوری.	3	عدد		
178	تهیه و نصب بوتلی "1*4/3 پی پی ار درجه اول وطنی.	3	عدد		
179	تهیه و نصب سامی "1 پی پی ار درجه اول وطنی.	6	عدد		
180	تهیه و نصب سامی "4/3 پی پی ار درجه اول وطنی داخل چوری.	2	عدد		
181	تهیه و نصب وال کنترولی "1 پی پی ار درجه اول وطنی.	1	عدد		
182	تهیه و نصب کودبند نکلی شش چنگکه درجه اول ایرانی یامعادل ان.	2	عدد		
183	تهیه و نصب صابون دانی نکلی درجه اول ایرانی یامعادل ان .	2	عدد		
184	تهیه و نصب کاغذگیر نکلی درجه اول ایرانی یامعادل ان .	2	عدد		
185	کندنکاری مسیر پایپ اب به ابعاد(90*0.4*0.6)متر وپرکاری دوباره ان از خاک نرمه موجوده ساحه باتمام امورات ایجابی ان .	22	مترمکعب		
186	تهیه و تمدید پایپ "4 پی وی سی سکجول 40 درجه اول وطنی .	24	متر		
187	تهیه و تمدید پایپ "2 پی وی سی سکجول 40 درجه اول وطنی .	4	متر		
188	تهیه و نصب زانوخم 45درجه "4*4 سکجول 40 درجه اول وطنی.	2	عدد		
189	تهیه و نصب زانوخم 90درجه "4*4 سکجول 40 درجه اول وطنی.	2	عدد		
190	تهیه و نصب زانوخم 45درجه "2*2 سکجول 40 درجه اول وطنی.	4	عدد		
191	تهیه و نصب زانوخم 90درجه "2*2 سکجول 40 درجه اول وطنی.	3	عدد		
192	تهیه و نصب سه دهن 45درجه "4*4*4 سکجول 40درجه اول وطنی	2	عدد		
193	تهیه و نصب سه دهن 45درجه "4*2*4 سکجول 40درجه اول وطنی	3	عدد		
194	تهیه و نصب سیفون "4 پی وی سی سکجول 40 درجه اول وطنی.	2	عدد		
195	تهیه و نصب سیفون "2 پی وی سی سکجول 40 درجه اول وطنی.	3	عدد		
196	تهیه و نصب پیشویه "2 پلاستیکی درجه اول وطنی .	3	عدد		
197	تهیه و نصب دریچه صفا کاری "4 پی وی سی درجه اول وطنی .	1	عدد		
198	حفرچاه جذبی به قطر 1 متر و عمق 12 متر برای فاضلاب باتمام امورات ایجابی ان .	10	مترمکعب		
199	تهیه و نصب چک چاه به قطر 90 سانتی متر وارتفاع 50 سانتی متر باتمام امورات ایجابی ان .	24	حلقه		
200	تهیه و نصب سرچک چاه به قطر 1 متر و ضخامت 10 سانتی متر باتمام امورات ایجابی ان .	1	حلقه		
201	کندنکاری مسیر پایپ فاضلاب به ابعاد(10*0.5*0.7)متر وپرکاری دوباره ان از خاک نرمه موجوده ساحه باتمام امورات ایجابی ان .	3.5	مترمکعب		
202	تهیه و ریخت کانکریت بدون سیخ بامارک مصالحه 150 درکف چاه های دستی بخاطر جلوگیری نفوذ فاضلاب به اب های زیر زمینی.	0.5	مترمکعب		

قیمت مجموعی به حروف و به عدد:

نوت: به اساس فرمان شماره(3) مورخ 18/02/1445 عالیقدر امیر المومنین حفظه الله، وپیشنهاد شماره(1886) مورخ 21/01/1445 مدیریت تدارکات امور ساختمانی و احکام مقام ریاست تدارکات بیرامون استفاده از تولیدات داخلی در پروژه های ساختمانی ، داوطلبانی که در پروژه های

ساختمانی ریاست تدارکات وزارت دفاع ملی اشتراک می نمایند مکلف اند که در آفر خویش (سیخ گول، سمنت و رنگ) را از تولیدات داخلی استفاده نمایند.

پروژه تهیه مواد و اجرای احجام پروسه کاری امورات ساختمانی پارتیشن طعامخانه و آشپز خانه ریاست مالی و بودجه بشمول شبکه برق آن تبدیل به شعبات اداری از بابت سال مالی ۱۴۰۳

ملاحظات	قیمت مجموعی		تعداد اقلام	تفصیلات	ردیف
	به عدد	به تحریر			
			8	مواد ساختمانی	1
			27	مواد ابرسانی	2
			0	مواد برق	3
			35	مجموعی	

قسمت نهم - فورمه های قرارداد و تضمین

عنوان فورمه ها	فورمه ها
تضمین آفر: تضمین بانکی	فورمه امور ساختمان کوچک/05
اظهار نامه تضمین آفر	فورمه امور ساختمان کوچک/06
تضمین اجرا (غیر مشروط)	فورمه امور ساختمان کوچک/07
تضمین پیش پرداخت: تضمین بانکی	فورمه امور ساختمان کوچک/08
موافقت نامه قرارداد	فورمه امور ساختمانی کوچک/09

{فورمه های نمونوی قابل قبول تضمین آفر، اجرا و پیش پرداخت ارائه گردیده است. داوطلبان فورمه های تضمین اجرا و پیش پرداخت را در این پروسه خانه پری نمی نمایند تنها داوطلب برنده این دو فورمه را ارائه می نمایند}

تضمین آفر: تضمین بانکی  
فرمه امور ساختمان کوچک/05

بانک: {نام و آدرس بانک درج گردد}.....

ذینفع: {نام و آدرس اداره درج گردد}وزارت دفاع ملی، ریاست تدارکات

تاریخ: {روز، ماه و سال تسلیمی آفر درج گردد} / / 1403/

شماره تضمین بانکی آفر {شماره درج گردد}.

اطلاع یافتیم که {نام مکمل داوطلب درج گردد}

تحت اعلان تدارکات شماره {به شما ارائه نموده است}.

بر علاوه می دانیم که مطابق شرایط شما، آفر باید همراه با تضمین آفر ارائه گردد.

بر اساس درخواست داوطلب، ما {نام بانک درج گردد}..... بدینوسیله به صورت قطعی تعهد میسپاریم که بدون تعلل، مبلغ مجموعی {مبلغ به حروف و ارقام درج گردد} را بعد از دریافت اولین تقاضای تحریری شما در صورت که داوطلب مرتکب اعمال ذیل گردیده باشد، بپردازیم:

(1) تغییر یا انصراف از آفر در میعاد اعتبار آفر و بعد از انقضای مدت معینه تسلیمی آفر؛

(2) انکار داوطلب از پذیرش تصحیح اشتباهات حسابی در جدول قیمت های ارائه شده در آفر؛

(3) اجتناب از عقد قرارداد، مطابق مندرجات شرطنامه و مطالبه پیشنهاد از طرف داوطلب برنده؛

(4) فراهم نکردن تضمین اجرای قرارداد مطابق مندرجات شرطنامه از طرف داوطلب برنده؛

(5) در صورت محرومیت داوطلب به دلیل تخطی در این داوطلبی مطابق حکم ماده چهل و نهم این قانون.

این ضمانت در حالات ذیل فاقد اعتبار خواهد شد:

(6) در صورتیکه داوطلب برنده باشد به محض دریافت کاپی های قرارداد امضا شده توسط داوطلب و فراهم سازی تضمین

اجرا طبق دستورالعمل برای داوطلبان؛ یا

(7) در صورتیکه داوطلب برنده نباشد، به محض (1) امضای قرارداد با داوطلب برنده؛ یا (2) 28 روز بعد از ختم میعاد

اعتبار آفر به شمول میعاد تمدید مدت اعتبار آفر {تاریخ ختم آفر درج گردد}.....

در نتیجه، هرگونه تقاضا برای پرداخت تحت این تضمین باید توسط ما قبل از میعاد فوق دریافت شده باشد.

این تضمین تابع مقرره منتشره شماره 785 اطاق تجارت بین المللی میباشد.

امضا: {امضای مسئول مربوط درج گردد}.....

مهر: {مهر گردد}.....

اظهار نامه تضمین آفر  
فرمه امور ساختمان کوچک/06

## قابل تطبیق نیست

شماره اعلان تدارکات: { }

شماره شرطنامه داوطلبی:

شماره آفر بدیل: {وجود ندارد}

تاریخ: {روز، ماه و سال تسلیمی آفر درج گردد} / /

به: {.....}

ما اشخاصیکه در زیر امضا نمودیم، اظهار مینمائیم که:

ما میدانیم که، طبق شرایط شما، آفر باید همراه با اظهارنامه تضمین آفر ارائه گردد.

ما می پذیریم که در صورت نقض وجایب مان تحت شرایط آفر ما از عقد قرارداد با اداره برای مدت {تعداد سال درج گردد}..... سر از {تاریخ درج گردد}..... محروم گردیم. وجایب داوطلب تحت این آفر شامل موارد ذیل می باشد:

- 1- ارائه معلومات نادرست در مورد اهلیت داوطلب؛
- 2- تغییر یا انصراف در ميعاد اعتبار آفر و بعد از انقضای مدت معینه تسلیمی آفر؛
- 3- انکار داوطلب از پذیرش تصحیح اشتباهات حسابی در جدول قیمت های ارائه شده در آفر؛
- 4- اجتناب از عقد قرارداد، مطابق مندرجات شرطنامه و مطالبه پیشنهاد از طرف داوطلب برنده؛
- 5- فراهم نکردن تضمین اجرای قرارداد مطابق مندرجات شرطنامه از طرف داوطلب برنده.

این اظهار نامه تضمین آفر در صورت برنده شدن ما و تسلیمی تضمین اجرای قرارداد و امضای قرار داد با داوطلب برنده ویا 28 روز بعد از ختم ميعاد اعتبار آفر مان فاقد اعتبار می گردد.

امضا: {امضای شخصی که صلاحیت امضای این اظهار نامه را دارد}.....

دارای صلاحیت امضای این اظهار نامه از طرف: {نام داوطلب درج گردد}.....

تاریخ: {روز، ماه و سال درج گردد}.....

مهر: {مهر گردد}.....

{بیادداشت: در صورت شرکت مشترک، این اظهار نامه تضمین آفر باید به نام تمام شرکا آفر را ارائه گردد}.....



## تضمین اجرا بانکی (غیر مشروط)

### فرم امور ساختمان کوچک/07

بانک: {نام و آدرس بانک درج گردد}.....

ذینفع: {نام و آدرس اداره درج گردد}.....

تاریخ: {روز، ماه و سال تسلیمی آفر درج گردد}.....

شماره تضمین بانکی آفر {شماره درج گردد}.....

{به اساس درخواست داوطلب برنده، بانک این فرم را مطابق رهنمود ارائه شده خانه پری می نماید}

اطلاع حاصل نمودیم که {نام مکمل قراردادی درج گردد}.....، که منبع بنام "قراردادی" یاد می شود، قرارداد شماره {شماره قرارداد درج گردد} مؤرخ {روز، ماه و سال درج گردد}..... را که منبع بنام قرارداد یاد می شود با اداره محترم شما بمنظور انجام {نام قرارداد} و توضیح مختصر امور ساختمانی درج گردد}..... عقد می نماید.

علاوه بر آن، ما میدانیم که طبق شرایط این قرارداد، تضمین اجراء نیز لازم می باشد.

به درخواست قراردادی، ما تعهد می نمائیم که بدون چون و چرا مبلغ {مبلغ} 17 به حروف و ارقام درج گردد}..... را بمجرد دریافت اولین تقاضای کتبی شما که نشان دهنده تخطی قراردادی از شرایط مندرج قرارداد باشد، بدون ارائه دلایل و زمینه های ارسال تقاضا از جانب شما، بپردازیم.

این تضمین (28) روز بعد از تسلیمی تصدیقنامه تسلیمی امور ساختمان به ما یا الی تاریخ {روز، ماه و سال} 18 درج گردد}..... هر کدام که اول صورت گیرد، اعتبار دارد و هر نوع تقاضا برای پرداخت مطابق این تضمین باید قبل از تاریخ متذکره به دفتر بانک تسلیم داده شود.

این تضمین تابع مقرر منتهی شماره 785 اطاق تجارت بین المللی، به استثنای فقره 2 ماده 20 (الف) آن میباشد.

{امضاء، نام و وظیفه نماینده با صلاحیت بانک و اكمال کننده درج گردد}

{مهر بانک}

{مهر اكمال کننده}

## تضمین پیش پرداخت: تضمین بانکی

<sup>17</sup>{تضمین کننده (بانک) مبلغ که بیانگر فیصدی قیمت قرارداد را که به اسعار قرارداد یا قابل تبادل قابل قبول اداره، تبدیل شده درج می نماید}  
<sup>18</sup>{این تاریخ (28) روز بعد از تاریخ تخمینی تکمیل میباشد. اداره توجه باید داشت که در موقع تمدید معاد تکمیل امور ساختمان، تمدید این تضمین را از بانک بصورت کتبی قبل از ختم اعتبار تضمین اجرا درخواست نماید. جهت تهیه این تضمین، اداره یادداشت زیر را در قسمت آخر پاراگراف این فرم درج می نماید: "تضمین کننده (بانک) به یک تمدید زمان برای مدت (6) ماه یا (1) سال در مقابل درخواست کتبی اداره قبل از ختم اعتبار تضمین، موافقه می نماید"}  
130

## فرمه امور ساختمان کوچک/08

در این پروژة پیش پرداخت قابل تطبیق نیست

{به اساس درخواست داوطلب برنده، بانک این فرمه را مطابق رهنمود ارائه شده خانه پری می نماید}

بانک: {نام و آدرس بانک درج گردد}

ذینفع: {نام و آدرس اداره درج گردد}

تاریخ: {روز، ماه و سال تسلیمی آفر درج گردد}

شماره تضمین بانکی آفر {شماره درج گردد}

ما {نام قانونی و آدرس بانک درج گردد} اطلاع حاصل نمودیم که {نام و آدرس قراردادی درج گردد}، که منبع بنام "قراردادی" یاد می شود، قرارداد شماره {شماره قرارداد درج گردد} مؤرخ {روز، ماه و سال درج گردد} را که منبع بنام قرارداد یاد می شود با اداره محترم شما بمنظور اجرای امور ساختمان {نام قرارداد توضیح مختصر امور ساختمان درج گردد} عقد نماید.

علاوه بر آن، ما میدانیم که طبق شرایط این قرارداد، پیش پرداخت در مقابل تضمین پیش پرداخت صورت میگیرد.

به درخواست قراردادی، تعهد می نمایم که بدون چون و چرا مبلغ {مبلغ به حروف و ارقام درج گردد} را بمجرد دریافت اولین تقاضای کتبی شما که نشان دهنده تخطی قراردادی ناشی از استفاده پیش پرداخت برای اهداف غیر از مصارف تجهیز صورت گرفته باشد، به شما بپردازیم.

این یک شرطی است برای تهیه هر نوع مطالبه و پرداخت تحت این ضمانت طوریکه پیش پرداخت متذکره فوق باید توسط قراردادی به حساب نمبرش دریافت شده باشد {شماره و محل حساب درج گردد}

مبلغ این تضمین بصورت تدریجی به اندازه باز پرداخت پیش پرداخت توسط قراردادی که در کاپی بیانیه موقت یا تصدیقنامه پرداخت از آن تذکر و به ما ارائه گردیده، کم میگردد. این تضمین بمجرد دریافت کاپی تصدیقنامه پرداخت که بیانگر اینکه (80) فیصد قیمت قرارداد برای پرداخت تصدیق گردیده، یا به تاریخ {روز، ماه و سال} 19 درج گردد فاقد اعتبار میگردد.

این تضمین تابع مقررہ منتشره شماره 785 اطاق تجارت بین المللی، میباشد.

{امضا نماینده با صلاحیت اخذ گردد}

{مهر بانک}

## فرمه موافقتنامه قرارداد

### فرمه امور ساختمانی کوچک/09

در این موافقتنامه قرارداد هرگونه تصحیح یا تعدیل از اثر اصلاح اشتباهات محاسباتی مطابق ماده 28 دستور العمل برای داوطلبان، تعدیل قیمت در جریان پروسه ارزیابی مطابق بند 3 ماده 16 دستور العمل برای داوطلبان، انتخاب آفر بدیل مطابق

<sup>19</sup> این تاریخ (28) روز بعد از تاریخ تخمینی تکمیل میباشد. اداره توجه باید داشت که در موقع تمدید میعاد تکمیل امور ساختمان، تمدید این تضمین را از بانک بصورت کتبی قبل از ختم اعتبار تضمین اجرا درخواست نماید. جهت تهیه این تضمین، اداره یادداشت زیر را در قسمت آخر پاراگراف این فرمه درج مینماید: "تضمین کننده (بانک) به یک تمدید زمان برای مدت که نباید بیشتر از (6) ماه یا (1) سال در مقابل درخواست کتبی اداره قبل از ختم اعتبار تضمین، موافقه مینماید" {

ماده 18 دستور العمل برای داوطلبان، انحرافات قابل قبول مطابق ماده 27 دستور العمل برای داوطلبان، یا تغییرات دیگری موافقه شده دوطرف مجاز در شرایط عمومی قرارداد چون تغییر کارمندان کلیدی، قراردادی های فرعی، جدول بندی، و امثال آن شامل می باشد.

این موافقتنامه به تاریخ {سال، ماه و روز} درج گردد. میان {نام و آدرس اداره} درج گردد. و {نام و آدرس داوطلب برنده} درج گردد. عقد گردیده است.

اداره آفر داوطلب برنده را جهت اجرا، تکمیل و رفع هرگونه نواقص ناشی از اجراءات در قرارداد {نام و نمبر تشخیصیه قرارداد} درج گردد. .... پذیرفته و قراردادی قرارداد متذکره را اجرا می نماید.

این موافقتنامه موارد ذیل را در بر می گیرد:

1. کلمات و اصطلاحات شامل این موافقتنامه عین معنی را افاده می نمایند که بترتیب در شرایط قرارداد به آن نسبت داده می شوند، آنها تشکیل دهنده و بخشی از این موافقتنامه تلقی میگردند.
2. قراردادی در مقابل پرداخت اداره تعهد می نماید که قرارداد امور ساختمان را اجرا، تکمیل و هرگونه نواقص را مطابق شرایط این قرارداد رفع می نماید.
3. اداره نیز تعهد می نماید که قیمت قرارداد یا دیگر مبلغ قابل پرداخت تحت شرایط این قرارداد را در مقابل اجرا، تکمیل، و رفع نواقص امور ساختمان در زمان و شیوه مشخص شده در این قرارداد پرداخت نماید.
- 4.

طرف های شاهد که سبب تشکیل این موافقتنامه گردیده اند:

مهر در حضور	{خانه پری} درج گردد.
امضا، مهر، و تسلیم گردید	{خانه پری} درج گردد.
در حضور	{خانه پری} درج گردد.
امضا الزام آور اداره:	{امضا توسط نماینده با صلاحیت اداره} درج گردد.
امضا الزام آور قراردادی:	{امضا توسط نماینده با صلاحیت قراردادی} درج گردد.