



د افغانستان اسلامي امارت  
ملي دفاع وزارت  
د تکنالوژي او لوژستيکي تامیناتو معاونیت  
تدارکاتو ریاست  
ودانیزو چارو د تدارکاتو مدیریت  
د کوچنیو ودانیزو چارو د تدارک معیاري شرطپاڼه

د ۲۰۹ الفتح قول اردو قومندانۍ اړوند دروی دواب ولسوالۍ سمنگانو ولایت د دویم کنډک پنځمې لوا لپاره د تاسیساتو (دیو محراب ۳۰۰ کسيز مسجد شریف په شمول دمنار او د اودسونو د تازه کولو دځای، یو باب کلینیک، یو باب اداري تعمیر، څلور بابه بارک، څلور بابه گارډ ټاورونه، یو باب د اشنڅخاني او طعام خاني تعمیر، یو باب د قومندانۍ د قرارگاه تعمیر، یو باب محلي تشناب، یو باب کانتین، یو باب د قراول تعمیر، یو باب د پیره دارانو تعمیر، یو باب د تشنابونو تعمیر، د جنیراتورونو سایه وان، یوې حلقي شاه کندل، په شمول د هغو د بریښنايي شبکو د اوبورسوني داخلي شبکو او کانالیزاسیون، یوه دوه خانه پي سپټیک شاه) د جوړولو پروژه . مالی کال ۱۴۰۲

تدارکاتي تگلاره: پرانیستي (باز)

نوت: دا وطلب مکلف ده چې د شرطپاڼي او کاري لایحي له دقیقې مطالعي څخه وروسته خپل آفر وړاندي کړي.

داداري ادرس: خواجه بغرا ۱۵ ناحیه کابل

د داوطلبې گڼه: (ملي دفاع وزارت - ۱۴۰۲ - ودانیزې چارې - ۰۰۸۶ - ۲۵۱۰۵)

د برخو تعداد: (LOTS): {1} برخه

بودجه: {۲۵۱۰۵} د افغانستان دولت.

تاریخ صدور: {1445/2 / }

**نوت: دغه شرطپاڼه د حجم د ډیروالي له کبله په څلورو برخو کې ترتیب شوي ده**

## محتویات

مقدمه

قسمت اول: دستور العمل برای داوطلبان

قسمت دوم: صفحه معلومات داوطلبی

قسمت سوم: فورمه های داوطلبی

قسمت چهارم: شرایط عمومی قرارداد

قسمت پنجم: شرایط خاص قرارداد

قسمت ششم: مشخصات

قسمت هفتم: نقشه ها

قسمت هشتم: بل احجام کاری

قسمت نهم: فورمه های قرارداد و تضمینات

## مقدمه

این شرطنامه معیاری توسط اداره تدارکات ملی طبق اسناد مشابه معیاری داوطلبی مورد استفاده نهاد های چند جانبه انکشافی بین المللی ترتیب گردیده و توسط ادارات تدارکاتی در تدارک امور ساختمانی کوچک که قیمت تخمینی تدارکات الی (500) میلیون افغانی بوده و با استفاده از وجوه عامه<sup>1</sup> تمویل می گردند در روش های تدارکات داوطلبی باز، مقید، و تدارکات از منبع واحد مورد استفاده قرار می گیرد.

این شرطنامه در روشنی احکام قانون و طرزالعمل تدارکات ترتیب گردیده و در صورت مغایرت میان قانون و طرزالعمل تدارکات و مفاد این شرطنامه به قانون و طرزالعمل استناد می گردد.

با انفاذ این شرطنامه، شرطنامه معیاری تدارک اجناس منضمه متحدالمال شماره PPU/C024/1388 صادره واحد پالیسی تدارکات اسبق وزارت مالیه ملغی شمرده شده و قابل استفاده نمی باشد.

ادارات تدارکاتی می توانند به پیروی از حکم جزء 2 ماده چهارم قانون تدارکات، در تدارکات که توسط موسسات تمویل کننده تمویل می گردند از اسناد معیاری داوطلبی آن موسسات استفاده به عمل آورند.

نقل این شرطنامه از مراجع ذیل قابل دریافت می باشد:

ریاست عمومی اداره امور ریاست جمهوری  
اداره تدارکات ملی  
ریاست پالیسی تدارکات  
قصر مرمرین، کابل، افغانستان

[www.npa.gov.af](http://www.npa.gov.af)

---

<sup>1</sup> وجوه عامه عبارت از پول یا سایر دارائی های مالی و عایدات اداره است که در ماده هشتم قانون اداره امور مالی و مصارف عامه تصریح گردیده که شامل هرگونه منابع مالی مناسب به اداره با طی مراحل بودجوی و همچنان سایر وجوه بودجوی به شمول هزینه های کمکی و اعتبارات پولی که در اختیار اداره گذاشته می شود، می باشد.

قسمت اول: دستورالعمل برای داوطلبان

<i>الف. عمومیات</i>	
<p>1.1 اداره این شرطنامه را به منظور تدارک امور ساختمانی مندرج <b>صفحه معلومات داوطلبی و قسمت 5 ( شرایط خاص قرارداد)</b> صادر مینماید. نام، نمبر تشخیصیه و تعداد بخش های این داوطلبی به شمول نام و نمبر تشخیصیه هر بخش (Lot) و نوع قرارداد در <b>صفحه معلومات داوطلبی و شرایط خاص قرارداد</b> درج می گردد.</p>	<p>ماده -1 ساحه داوطلبی</p>
<p>1.2 داوطلب برنده امور ساختمانی را به تاریخ مندرج <b>صفحه معلومات داوطلبی و مندرجات شرایط خاص قرارداد</b> تکمیل می نماید. 1.3 در این شرطنامه: 1- اصطلاح "کتبی" به معنی انجام ارتباطات طور تحریری مانند فکس، ایمیل و تلکس همراه با اسناد دریافتی توسط طرف مقابل می باشد؛ 2- در صورت لزوم مفرد به عوض جمع و جمع به عوض مفرد بکار برده می شود؛ 3- "روز" به معنی روز تقویمی می باشد.</p>	
<p>2.1 اداره، وجوه کافی برای تمویل تدارکات به شمول تمویل مراحل پیشبرد آن را تعهد و قسمتی از وجوه مالی تعهد شده را برای تادیات موجه تحت قرارداد امور ساختمانی که این شرطنامه به منظور آن صادر گردیده است به کار می گیرد. 2.2 وجوه عامه عبارت از پول یا سایر دارائی های مالی و عایدات اداره است که در ماده هشتم قانون اداره امور مالی و مصارف عامه تصریح گردیده که شامل هرگونه منابع مالی مناسب به اداره با طی مراحل بودجوی و همچنان سایر وجوه بودجوی به شمول کمک ها و قرضه های که در اختیار اداره گذاشته می شود، می باشد.</p>	<p>ماده -2 وجوه</p>
<p>3.1 اداره، داوطلب، اكمال کننده، قراردادی و قراردادی فرعی مکلف اند اصول عالی اخلاقی را در مراحل داوطلبی، تطبیق و اجرای این قرارداد رعایت نمایند. روی این ملحوظ اصطلاحات آتی مفاهم ذیل را افاده می نمایند: 1-فساد: عبارت از درخواست، دریافت، دادن یا پیشنهاد به صورت مستقیم یا غیرمستقیم هرچیز با ارزشیکه به صورت غیرمناسب کارکردهای جانب دیگر (کارمندان تدارکات) را تحت تاثیر قرار دهد. 2-تقلب: ارتکاب هرگونه فروگذاری به شمول کتمان حقایق که عمداً و یا سهواً به منظور اغفال کارمندان تدارکات و مدیریت قرارداد جهت حصول منفعت مالی و غیر مالی و یا اجتناب از اجرای مکلفیت ها صورت گیرد. 3-تبانی: عبارت از سازش میان دو یا بیشتر داوطلبان و یا میان داوطلبان و کارمندان اداره که به منظور بدست آوردن مقاصد نامناسب به شمول تحت</p>	<p>ماده -3 فساد و تقلب</p>

<p>تاثیر قرارداد نادرست اعمال سائرین طرح گردیده باشد.</p> <p>4- اجبار: عبارت از تهدید و یا ضرر رسانیدن به کارمندان تدارکات و مدیریت قرارداد و یا سایر داوطلبان به منظور تحت تاثیر قرارداد اعمال آنان به صورت مستقیم یا غیر مستقیم می باشد.</p> <p>5- ایجاد اخلاص و موانع: عبارت از تخریب، تزویر، تغییر یا کتمان اسناد و اظهارات نادرست در پروسه تدارکات و یا امور نظارتی مربوط می باشد.</p> <p>3.2 اداره پیشنهاد اعطای قرارداد به داوطلب برنده که مستقیماً یا از طریق نماینده مرتکب فساد، تقلب، تبانی، اجبار یا ایجاد اخلاص و موانع در مراحل داوطلبی یا در اجرای قرارداد گردیده است را لغو می نماید.</p> <p>3.3 اداره در صورت ارتکاب فساد، تقلب، تبانی، اجبار و اخلاص در مراحل تدارکات توسط کارمند اداره، موضوع را در اسرع وقت به مراجع ذیربط ارجاع می نماید.</p> <p>3.4 اداره داوطلب یا قراردادی را در صورت ارتکاب اعمال مندرج فقره (1) ماده چهل و نهم قانون تدارکات از اشتراک در مراحل تدارکات محروم می نماید.</p> <p>3.5 داوطلب، قراردادی و قراردادی فرعی مکلف است، زمینه تفتیش و بررسی حسابات، یادداشت ها و سایر اسناد مربوط به تسلیمی آفر و اجرای قرارداد را توسط مفتشین موظف از جانب اداره فراهم نماید.</p>	
<p>4.1 داوطلب و شرکای وی میتوانند تابعیت هرکشوری را با رعایت محدودیت های مندرج <b>صفحه معلومات داوطلبی</b> داشته باشند. در صورت که داوطلب، قراردادی و قراردادی فرعی، ساکن، تبعه و یا ثبت در یک کشور بوده و یا مطابق قوانین همان کشور فعالیت نماید، تبعه همان کشور محسوب می گردد.</p> <p>4.2 داوطلب نباید تضاد منافع داشته باشد، داوطلب با یک یا بیشتر جوانب این داوطلبی تضاد منافع دارد اگر بصورت مستقیم یا غیر مستقیم با شرکت یا طرف که طرح، مشخصات و سایر اسناد مربوط این تدارکات را ترتیب نموده و یا با شخص که منجبت مدیر پروژه تحت این داوطلبی پیشنهاد شده باشد ارتباط داشته باشد. داوطلب که تضاد منافع داشته باشد غیر واجد شرایط پنداشته می شود. شرکت یا شخص که توسط اداره، موظف به ارائه خدمات مشورتی در ترتیب و نظارت امور ساختمانی گردیده و همچنین شرکت های متعلق به آن در این داوطلبی غیر واجد شرایط پنداشته می شوند.</p>	<p>ماده 4 - داوطلب واجد شرایط</p>
<p>4.3 اداره نمی تواند قرارداد را با داوطلب محروم شده و یا تحت محرومیت عقد نماید. لست داوطلبان محروم شده و تحت محرومیت از ویب سایت اداره تدارکات ملی قابل دریافت می باشد.</p> <p>4.4 داوطلب مکلف است شواهد و مدارک تثبیت اهلیت خویش را مطابق مندرجات <b>صفحه معلومات داوطلبی</b> ارائه نماید.</p>	

<p>۱/ تمام داوطلبان شرح اولیه شیوه کاری پیشنهادی و جدول امور ساختمانی بشمول نقشه ها و چارت های مورد نیاز را در <b>قسمت 3 فورمه های داوطلبی</b>، ارائه می نمایند.</p>	<p>ماده ۵ - اهلیت داوطلب</p>
<p>5.2 در صورت انجام ارزیابی قبلی اهلیت داوطلبان، عقد قرارداد صرف با داوطلبان موفق در ارزیابی قبلی اهلیت صورت می گیرد. داوطلبان موفق در ارزیابی قبلی اهلیت معلومات تجدید شده در مورد اهلیت خویش و یا استمرار اهلیت ارزیابی شده را در روز تسلیمی آفر ارائه می نمایند. تجدید یا تأیید استمرار اهلیت در <b>قسمت 3</b> درج میگردد.</p>	
<p>5.3 در صورت عدم راه اندازی ارزیابی قبلی اهلیت داوطلبان، داوطلبان معلومات و اسناد ذیل را بر علاوه اسناد مندرج اجزای 2، 3، 4، 5 و 6 فقره (2) حکم هفدهم طرزالعمل تدارکات شامل <b>قسمت 3</b> می نمایند. مگر اینکه در <b>صفحه معلومات داوطلبی</b> طور دیگر تذکر رفته باشد:</p> <ol style="list-style-type: none"> <li>1- نقل اصلی اسناد که نشان دهنده وضعیت حقوقی، محل ثبت، آدرس تجارتي و نوع فعالیت داوطلب باشد؛</li> <li>2- صلاحیت نامه کتبی مهر و امضا شده؛</li> <li>3- ارزش مجموعی امور ساختمانی اجرا شده در 5 سال گذشته؛</li> <li>4- تجربه کاری با ماهیت و اندازه مشابه در پنج سال گذشته و جزئیات امور ساختمانی زیر کار و یا قرارداد شده با ذکر طرف قرارداد که می توان برای معلومات بیشتر با وی تماس گرفت.</li> <li>5- اقلام عمده تجهیزات ساختمانی پیشنهاد شده برای اجرای این قرارداد؛</li> <li>6- اهلیت و تجارب کارمندان مدیریت ساحه و پرسونل تخنیکی که برای اجرای این قرارداد اختصاص داده می شود؛</li> <li>7- گزارش وضعیت مالی داوطلب مانند گزارش تفتیش یا بیانیه مفاد و ضرر یا اظهار نامه تصفیه مالیاتی در (5) سال گذشته؛</li> <li>8- مدارک که نشان دهنده موجودیت سرمایه دورانی کافی نزد داوطلب برای اجرای این قرارداد (دسترسی به اعتبارات (قرضه) و سایر منابع مالی قابل دسترس)، که بدون شمولیت پیش پرداخت قابل اجرا تحت این قرارداد بشتر از سایر تعهدات مالی داوطلب برای سایر قرارداد ها و آفر های ارائه شده باشد.</li> <li>9- معلومات در مورد دعاوی در جریان و یا اختتام یافته در پنج سال اخیر که داوطلب در آن دخیل بوده باشد بشمول طرفین دعوی، مبلغ تحت منازعه و احکام</li> </ol>	

<p>صادر در مورد.</p> <p>10- معلومات در مورد اعطای قرارداد فرعی</p>	
<p>5.4 در صورت که داوطلب شرکت مشترک (JV) دو یا بیشتر شرکت باشد، داوطلب مشترک مکلف به رعایت موارد زیر می باشد. مگر اینکه در <b>صفحه معلومات داوطلبی</b>، طور دیگر تذکر رفته باشد:</p> <p>1- آفر شامل معلومات مندرج بند 3 ماده 5 این <b>دستور العمل</b> برای هر شریک مشترک باشد؛</p> <p>2- آفر بمنظور الزامیت قانونی آن توسط تمام شرکا مهر و امضا شده باشد؛</p> <p>3- تمامی شرکا بصورت مشترک مسؤل تطبیق قرارداد مطابق شرایط آن می باشند؛</p> <p>4- یکی از شرکا منحنیث شریک اصلی معرفی گردیده و مسؤل قبول مسؤلیت ها و پذیرش رهنمود ها به نمایندگی از سایر شرکا می باشد؛</p> <p>5- اجرای قرارداد بشمول پرداخت با شریک اصلی صورت میگیرد؛</p> <p>6- نقل موافقتنامه شرکت مشترک که توسط شرکا امضا گردیده است.</p>	
<p>5.5 جهت واجد شرایط شناخته شدن برای اعطای قرارداد، داوطلب باید معیار های اهلیت ذیل را دارا باشد. مگر اینکه در <b>صفحه معلومات داوطلبی</b> طور دیگر تذکر رفته باشد:</p> <p>1- حجم معاملات در سکتور ساختمانی در خلال مدت مندرج <b>صفحه معلومات داوطلبی</b>؛</p> <p>2- تجربه منحنیث قراردادی اصلی در امور ساختمانی در حد اقل تعداد قرارداد های ساختمانی با اندازه، ماهیت و پیچیدگی معادل در میعاد مندرج <b>صفحه معلومات داوطلبی</b> (بمنظور مطابقت با این معیار داوطلب باید حد اقل (70) فیصد امور ساختمانی را تکمیل نموده باشد) قرارداد که تحت دعوا بوده و مبلغ تحت منازعه بیشتر از (10) فیصد قیمت قرارداد باشد، نمی تواند منحنیث تجربه مد نظر گرفته شود؛</p> <p>3- یک پلان دسترسی (مالکیت و اجاره) به موقع تجهیزات مورد نیاز مندرج <b>صفحه معلومات داوطلبی</b>؛</p> <p>4- داشتن یک مدیر قرارداد با (5) سال تجربه کاری در امور ساختمانی با ماهیت مشابه بشمول حد اقل (3) سال تجربه کاری منحنیث مدیر؛</p> <p>5- دارایی های سیال و یا انواع اعتبارات (قرضه) که کمتر از مبلغ تذکر رفته در <b>صفحه معلومات داوطلبی</b> نباشد و بیشتر از تعهدات مالی داوطلب برای سایر قرارداد ها بدون شمولیت پیش پرداخت قابل اجرا تحت</p>	

<p>این قرارداد باشد؛  استمرار دعاوی یا استمرار صدور فیصله حکمیت بر علیه داوطلب یا شریک داوطلب مشترک در گذشته منجر به فاقد اهلیت شمرده شدن داوطلب شده می تواند.</p>	
<p>5.6 برای مطابقت با حد اقل معیارات اهلیت مندرج جز 1 بند 5 ماده 5 این دستورالعمل، ارقام اهلیت هر شریک شرکت مشترک باهم جمع می گردد و مجموع ارقام اهلیت شرکا 100 فیصد معیار اهلیت را تکمیل نماید. هر شریک باید حد اقل (25) فیصد و شریک اصلی حد اقل (40) فیصد معیار های اهلیت را تکمیل نماید. عدم تکمیل شرط بالا منجر به رد آفر شرکت مشترک می گردد. تجربه و منابع قراردادی فرعی در تکمیل معیار ها توسط داوطلب در نظر گرفته نمی شود، مگر اینکه در صفحه معلومات داوطلبی طور دیگر تذکر رفته باشد.</p>	
<p>6.1 هر داوطلب می تواند یک آفر را بصورت انفرادی یا منحیث شریک شرکت مشترک ارائه نماید. هر گاه داوطلب بیشتر از یک آفر ارائه نموده و یا در بیشتر از یک آفر شریک باشد منجر به رد تمام آفر های که داوطلب در آن اشتراک دارد میگردد. اشتراک منحیث قراردادی فرعی و آفر بدیل در صورتیکه مجاز باشد از این امر مستثنی است.</p>	<p>ماده 6-  هر  داوطلب  یک آفر</p>
<p>7.1 داوطلب بمصرف خود آفر را تهیه و تسلیم نموده و اداره مسئولیت چنین مصارف را ندارد.</p>	<p>ماده 7-  مصارف  داوطلبی</p>
<p>8.1 داوطلب می تواند با قبول مسئولیت و خطرات مربوط از ساحه کار و محیط و ماحول آن بازدید نموده و معلومات لازم جهت ترتیب آفر و عقد قرارداد امور ساختمانی را جمع آوری نماید. مصارف بازدید از محل به عهده داوطلب می باشد.</p>	<p>ماده 8-  بازدید  از  ساحه</p>
<p><b>ب. شرطنامه</b></p>	
<p>9.1 این شرطنامه شامل قسمت های ذیل و ضمایم صادره مطابق ماده 11 این دستور العمل می باشد:  قسمت اول: دستور العمل برای داوطلبان  قسمت دوم: صفحه معلومات داوطلبی  قسمت سوم: فورمه های داوطلبی  قسمت چهارم: شرایط عمومی قرارداد</p>	<p>ماده 9-  مندرجات  شرطنامه</p>



<p>قسمت پنجم: شرایط خاص قرارداد</p> <p>قسمت ششم: مشخصات</p> <p>قسمت هفتم: نقشه ها</p> <p>قسمت هشتم: بل احجام کاری<sup>2</sup></p> <p>قسمت نهم: فورمه های قرارداد و تضمینات</p>	
<p>10.1 داوطلب می تواند در مورد این شرطنامه معلومات بیشتر را از اداره بصورت کتبی با تماس به آدرس مندرج <b>صفحه معلومات داوطلبی</b> مطالبه نماید، مشروط بر اینکه مطالبه متذکره حد اقل (7) روز در داوطلبی باز و (4) روز در داوطلبی مقید قبل از میعاد تسلیمی آفرها به اداره مواصلت نموده باشد. اداره در خلال مدت (3) روز کاری در داوطلبی باز و (2) روز کاری در داوطلبی مقید توضیح کتبی را به داوطلب ارسال می نماید. نقل این توضیح به تمام داوطلبانیکه شرطنامه را دریافت نموده اند بدون تذکر منبع درخواست ارسال میگردد.</p> <p>10.2 به منظور توضیح و جواب به سوالات پیرامون مندرجات شرطنامه، در صورتیکه در شرطنامه ذکر شده باشد اداره میتواند، از داوطلب برای اشتراک در جلسه قبل از داوطلبی در محل، تاریخ و وقت مندرج در <b>صفحه معلومات داوطلبی</b>، دعوت نماید.</p> <p>10.3 از داوطلب تقاضا می شود تا در صورتیکه سوال داشته باشد، آنرا بصورت تحریری قبل از تاریخ برگزاری جلسه قبل از داوطلبی به اداره تسلیم نماید.</p> <p>10.4 گزارش جلسه قبل از داوطلبی، به شمول سوالات و جوابات ارائه شده بشمول هر جواب دیگری تهیه شده بعد از جلسه، در مدت حد اکثر (4) روز به تمام داوطلبانیکه شرطنامه را اخذ نموده اند، ارسال میگردد. هر گونه تعدیل شرطنامه در نتیجه جلسه قبل از داوطلبی با صدور ضمیمه شرطنامه در روشنی ماده 11 این دستورالعمل صورت می گیرد.</p>	<p>ماده توضیح شرطنامه</p> <p>-10</p>
<p>11.1 اداره میتواند، در طول میعاد تسلیمی آفرها با صدور ضمیمه شرطنامه را تعدیل نماید.</p> <p>11.2 ضمایم صادره جزء شرطنامه محسوب گردیده و بصورت کتبی به داوطلبانیکه شرطنامه را دریافت نموده اند ارسال میگردد. داوطلبان دریافت ضمیمه را به صورت کتبی تصدیق می نمایند.</p> <p>11.3 اداره می تواند به منظور در اختیار قرار دادن وقت کافی برای داوطلبان جهت تهیه آفر، طی یک ضمیمه میعاد تسلیمی آفرها را در مطابقت با بند 2 ماده 21 این دستورالعمل تمدید نماید.</p>	<p>ماده تعدیل شرطنامه</p> <p>-11</p>

ج. تهیه آفرها	
12.1 تمام اسناد مربوط آفر به زبان که در <b>صفحه معلومات داوطلبی</b> مشخص گردیده ترتیب میگردد.	ماده 12 - زبان آفر
13.1 آفر ارائه شده شامل اسناد ذیل می باشد: 1-تضمین آفر در مطابقت با ماده 17 این دستور العمل؛ 2-بل احجام کاری <sup>3</sup> قیمت گذاری شده؛ 3-فورمه آفر داوطلبی؛ 4-اسناد و فورم معلومات اهلیت؛ 5-آفر های بدیل در صورت که مجاز باشد؛ و 6-سایر مواد مطالبه شده در <b>صفحه معلومات داوطلبی</b> .	ماده 13- اسناد شامل آفر
14.1 قرارداد برای تمام امور ساختمانی مندرج بند 1 ماده 1 این <b>دستورالعمل</b> به اساس بل احجام کار قیمت گذاری شده که توسط داوطلب ارائه می گردد می باشد.	ماده 14 - قیم آفر
14.2 داوطلب باید نرخ ها و قیمت ها برای تمام اقلام امور ساختمانی مندرج بل احجام کاری را ارائه نماید. اقلام که برای آنها نرخ و قیمت ارائه نشده باشد، قیمت و نرخ آن در بل احجام کار شامل شده محسوب گردیده و پرداخت به آن صورت نمی گیرد. در صورتیکه مجموع قیمت قلم یا اقلامی که برای آن قیمت ارائه نشده است، از (10) فیصد قیمت آفر داوطلب تجاوز نماید، آفر وی غیر جوابگو محسوب میگردد. در صورت تصحیح، اغلاط خط زده شده، تصحیح شده امضا و تاریخ تصحیح درج گردد.	
14.3 تمام محصولات قابل پرداخت، مالیات، بشمول مالیات بر معاملات انتفاعی <sup>4</sup> (BRT) و سایر مکلفیت های مالی قابل پرداخت تحت این قرارداد 28 روز قبل از ختم میعاد تسلیمی آفر، در قیمت ها، نرخ ها و قیمت مجموعی آفر شامل گردد.	
14.4 در صورت تذکر در <b>صفحه معلومات داوطلبی و شرایط خاص قرارداد</b> و احکام ماده 47 <b>شرایط عمومی قرارداد</b> ، نرخ ها و قیمت های آفر در جریان اجرای قرارداد قابل تعدیل میباشند. داوطلب معلومات لازم مندرج ماده 47 <b>شرایط عمومی و خاص قرارداد</b> را توأم با آفر خویش ارائه می نماید.	14.5
15.1 داوطلب باید نرخ فی واحد و قیمت های مندرج آفر <sup>5</sup> را به واحد پولی افغانی ارایه نماید، مگر اینکه در <b>صفحه معلومات داوطلبی</b> طوری دیگر تذکر رفته باشد.	ماده 15- اسعار آفر و پرداخت

<sup>4</sup> Business Receipt Tax

<sup>5</sup> در قرارداد های با پرداخت بالمقطع "قیمت فی واحد و قیمت ها" با "قیمت سر جمع" تعویض گردد.

<p>15.2 منبع نرخ تبادله، نرخ فروش د افغانستان بانک در روز مندرج <b>صفحه معلومات داوطلبی</b> می باشد.</p>	
<p>15.3 داوطلب مکلف است جزئیات اسعار خارجی لازم را در آفر ارائه نماید.</p>	
<p>16.1 آفر باید به مدت مندرج <b>صفحه معلومات داوطلبی</b> اعتبار داشته باشد. این مدت در داوطلبی های ملی نمی تواند بیشتر از (90) روز بعد از ختم میعاد تسلیمی آفر ها باشد. آفر های با مدت اعتبار کمتر از میعاد مندرج این شرطنامه، غیر جوابگو پنداشته شده، رد میگردد. در داوطلبی بین المللی میعاد اعتبار آفر بیشتر از 120 روز بوده نمی تواند. در حالات استثنائی اداره از داوطلب تقاضا می نماید تا مدت اعتبار آفر را به مدت مشخص تمدید نماید. تقاضای اداره برای تمدید و جواب داوطلب طور کتبی صورت میگیرد. در صورت تمدید میعاد اعتبار آفر، میعاد اعتبار تضمین آفر نیز برای مدت مشابه تمدید میگردد. داوطلب نمی تواند در آفر تمدید شده خویش تغییرات وارد نماید، حالات مندرج ماده 17 این دستورالعمل از این امر مستثنی است. در صورت رد درخواست تمدید میعاد اعتبار آفر از جانب داوطلب، تضمین آفر مسترد می گردد. در صورت در جریان بودن طی مراحل محرومیت داوطلب، تضمین آفر وی مسترد نمیگردد.</p>	<p>ماده 16- میعاد اعتبار آفرها</p>
<p>17.1 داوطلب مکلف است، تضمین آفر یا اظهار نامه تضمین آفر را منجیث جزء آفر خود تهیه نماید. آفر بدون تضمین آفر غیر جوابگو پنداشته شده، رد میگردد.</p>	<p>ماده 17- تضمین آفر و اظهار نامه تضمین آفر</p>
<p>17.2 مقدار تضمین آفر در <b>صفحه معلومات داوطلبی</b> مشخص گردیده و می تواند به واحد پول افغانی و یا سایر اسعار قابل تبدیل مطابق <b>صفحه معلومات داوطلبی</b> رایه گردد. تضمین آفر می تواند:</p> <ol style="list-style-type: none"> <li>1- به شکل ضمانت بانکی و پول نقد رایه گردد.</li> <li>2- داوطلب می تواند تضمین آفر را از یک نهاد معتبر مالی هر کشور واجد شرایط تهیه نماید. هر گاه نهاد صادر کننده تضمین آفر خارج از جمهوری اسلامی افغانستان موقعیت داشته باشد، باید نهاد مالی مشابه در داخل جمهوری اسلامی افغانستان اجرای تضمین آفر را ضمانت نماید.</li> <li>3- تضمین آفر باید کاملا در مطابقت با یکی از فورم های تضمین آفر مندرج <b>قسمت 9 (فورمه های قرارداد و تضمینات)</b> و یا فورمه های دیگری که قبل از تسلیمی آفر توسط اداره منظور گردیده باشد، ترتیب گردد.</li> <li>4- در صورت تطبیق هدایت بند 5 ماده 17 <b>این دستورالعمل</b>، با درخواست کتبی اداره به اسرع وقت قابل پرداخت باشد.</li> </ol>	

<p>5- نسخه اصلی آن تسلیم داده شود. کاپی ها قابل قبول نخواهد بود.</p> <p>6- میعاد اعتبار تضمین آفر یا اظهار نامه تضمین آفر در مطابقت با بند 2 ماده 16 این دستورالعمل، حد اقل (28) روز بیشتر از میعاد اعتبار آفر و یا میعاد تمدید شده آن باشد.</p>	
<p>17.3 در صورت که تضمین آفر یا اظهار نامه تضمین آفر در مطابقت با بند 1 ماده 17 این دستورالعمل مطالبه گردیده باشد، تمام آفر های که توام با تضمین آفر یا اظهار نامه تضمین آفر مطابق بند فوق الذکر نباشد، غیر جوابگو پنداشته شده رد می گردند.</p>	
<p>17.4 تضمین آفر داوطلبان غیر موفق بعد از عقد قرارداد با داوطلب برنده، به آنان مسترد میگردد.</p>	
<p>17.5 در حالات ذیل اظهارنامه تضمین آفر تطبیق و یا تضمین آفر مسترد نمی گردد:</p> <p>1- در صورت تغییر یا انصراف از آفر بعد از انقضای مدت معینه تسلیمی آن به استثنای مورد بند 2 ماده 16 این دستور العمل؛</p> <p>2- در صورت انکار داوطلب از پذیرش تصحیح اشتباهات حسابی در جدول قیمت های ارائه شده در آفر؛</p> <p>3- در صورت اجتناب داوطلب از پذیرش اشتباهات محاسبوی در آفر در مطابقت با بند 2 ماده 28 این دستور العمل؛</p> <p>4- اجتناب داوطلب برنده از عقد قرارداد در خلال مدت معینه؛</p> <p>5- عدم ارائه تضمین اجراء قرارداد توسط داوطلب برنده؛</p> <p>6- در صورت محرومیت داوطلب به دلیل تخطی در این داوطلبی.</p>	
<p>17.6 در صورت که داوطلب شرکت مشترک (JV) باشد، تضمین آفر یا اظهار نامه تضمین آفر باید بنام داوطلب مشترک (JV) باشد.</p>	
<p>18.1 آفرهای بدیل صرف در صورتی قابل قبول خواهد بود که در <b>صفحه معلومات داوطلبی</b> از قبولی آن تذکر رفته باشد. در صورت قبولی آفر بدیل طبق احکام بند 1 و 2 ماده 18 این دستور العمل اجراءات صورت میگیرد و پذیرش یکی از گزینه های ذیل در صفحه معلومات داوطلبی مشخص میگردد:</p> <p>1- داوطلب می تواند آفر های بدیل را با آفر اصلی تسلیم نموده و اداره صرف در صورت که آفر اصلی ارائه شده دارای نازلترین قیمت باشد، آفر بدیل را ملاحظه می نماید. یا</p> <p>2- داوطلب می تواند آفر بدیل را بدون آفر اصلی تسلیم</p>	<p>ماده آفر بدیل -18 های</p>

<p>نماید که در این صورت آفر های اصلی و آفر های بدیل هر کدام به نوبه خود ارزیابی می گردند.</p> <p>18.2 آفرهای بدیل تمام معلومات لازم بشمول محاسبه دیزاین، مشخصات تخنیکی، جزئیات قیمت ها، شیوه پیشنهادی اعمار، پیش پرداخت و تاریخ تکمیل بدیل در حدود مناسب و دیگر جزئیات مربوط جهت ارزیابی آفر های بدیل توسط اداره را ارائه نمایند.</p>	
<p>19.1 داوطلب مکلف است، یک نقل اصلی تمام اسناد شامل آفر را مطابق ماده 13 این دستورالعمل ترتیب و با علامه کلمه "اصل" علامه گذاری نماید. بر علاوه کاپی های آفر با کلمه "کاپی" علامه گذاری شده و به تعداد مندرج <b>صفحه معلومات داوطلبی</b> تسلیم گردد. در صورت موجودیت تفاوت میان اصل و کاپی، اصل آن قابل اعتبار خواهد بود.</p>	<p>ماده 19- شکل و امضاء آفر</p>
<p>19.2 اصل و کاپی های آفر باید تایپ گردد و یا با رنگ پاک ناشدنی نوشته شده و توسط نماینده قانونی داوطلب (رئیس، معاون یا نماینده با صلاحیت) در مطابقت با جزء 1 بند 3 ماده 5 این دستورالعمل امضا و مهر گردد. تمام صفحات آفر که نوشته یا تعدیل گردیده باید توسط شخص که آفر را امضا نموده، امضا گردد.</p>	
<p>19.3 هرگونه وسط نویسی، تراش، یا دوباره نویسی صرف در صورتی قابل اعتبار میباشد که توسط شخصیکه آفر را امضا نموده یا نماینده با صلاحیت داوطلب امضا شده باشد.</p>	
<p>19.4 هرگونه تغییر یا افزود در آفر قابل قبول نخواهد بود، مگر اینکه مطابق هدایات اداره یا برای اصلاح اشتباهات داوطلب باشد. که در این صورت اصلاح اشتباهات توسط شخصی که آفر را امضا نموده، امضا می گردد.</p>	
<p><b>د. تسلیمی آفرها</b></p>	
<p>20.1 داوطلب می تواند آفر خویش را شخصاً یا توسط پست ارسال نماید. ارسال الکترونیکی آفر ها در صورت تذکر آن در <b>صفحه معلومات داوطلبی</b>، امکان پذیر می باشد. در صورت مجاز بودن ارسال آفر الکترونیکی، داوطلب از روش متذکره <b>صفحه معلومات داوطلبی</b> پیروی می نماید. داوطلب آفر را در پاکت های جداگانه سربسته و مهر شده گذاشته و بالای آنها کلمه "اصل" و "کاپی" بنویسد.</p>	<p>ماده 20- تسلیمی، مهر و علامت گذاری آفر</p>
<p>20.2 پاکت های آفر باید به طور ذیل ترتیب گردیده باشد:</p> <p>1-عنوانی اداره تدارکاتی در مطابقت به <b>صفحه معلومات داوطلبی</b> باشد؛</p>	

<p>2- حاوی نام، نمبر تشخیصیه داوطلبی متذکره <b>صفحه معلومات داوطلبی و شرایط خاص قرارداد</b> باشد.</p> <p>3- حاوی هشدار مبنی بر عدم بازگشایی آن قبل از تاریخ آفر گشایی در مطابقت به مواد مربوط دستور العمل.</p>	
<p>20.3 بر علاوه نیاز تشخیصیه مندرج بند 2 ماده 20 دستور العمل، داخل بسته حاوی نام و آدرس داوطلب باشد تا در صورت اعلام آفر نا وقت رسیده، آفر باز نشده مسترد گردد.</p>	
<p>20.4 در صورتیکه پاکت بسته و علامه گذاری نشده باشد، اداره مسئولیت بیجایی یا باز شدن آفر قبل از ضرب العجل را ندارد.</p>	
<p>21.1 آفر ها باید قبل از ختم میعاد تسلیمی مندرج <b>صفحه معلومات داوطلبی</b> به آدرس مندرج <b>صفحه معلومات داوطلبی</b> تسلیم گردند.</p>	<p>ماده 21- میعاد تسلیمی آفرها</p>
<p>21.2 اداره می تواند در صورت لزوم، با صدور یک تعدیل طبق ماده 11 <b>دستور العمل برای داوطلبان</b>، میعاد تسلیمی آفر ها را تمدید نماید. در این صورت تمامی حقوق و مکلفیت های اداره و داوطلب در طول میعاد تسلیمی تمدید شده ادامه می یابد.</p>	
<p>22.1 آفر های ناوقت رسیده رد گردیده و بدون باز شدن مسترد میگردند.</p>	<p>ماده 22- آفر های نا وقت رسیده</p>
<p>23.1 داوطلب می تواند، قبل از ختم میعاد تسلیمی آفر ها، با ارسال اطلاعیه کتبی که توسط نماینده با صلاحیت داوطلب امضاء شده باشد و کاپی صلاحیت نامه مربوط موجود باشد، آفر خویش را تعویض، تعدیل و یا از آن انصراف نماید. اطلاعیه کتبی توأم با آفر های تعویض، انصراف یا تعدیل شده بوده و این اطلاعیه باید:</p> <p>1- در مطابقت با مواد 19 و 20 این دستورالعمل ارسال گردیده، بر علاوه پاکت های مربوط نیز با کلمات "انصراف"، "تعویض" یا "تعدیل" نشانی شده باشد.</p> <p>2- قبل از ختم میعاد تسلیمی آفر ها توسط اداره دریافت شده باشد.</p>	<p>ماده 23- انصراف، تعویض و تعدیل آفرها</p>
<p>23.2 تعویض یا تعدیل آفر ها بعد از ضرب الاجل تسلیمی آفر صورت گرفته نمی تواند.</p>	
<p>23.3 هرگونه انصراف، تعویض و تعدیل آفر ها در فاصله زمانی میان ضرب الاجل تسلیمی آفر ها و ختم میعاد اعتبار آفر طوری که در فورمه تسلیمی آفر تذکر رفته بشمول میعاد تمدید شده اعتبار آفر صورت گرفته نمی تواند. انصراف در چنین حالت منتج به عدم مسترد نمودن تضمین آفر یا اجرای اظهار نامه تضمین آفر مطابق ماده 17 <b>دستور العمل برای داوطلبی</b> میگردد.</p>	

<p>23.4 داوطلب تخفیف را تنها در آفر اولی یا در اثر تعدیل در مطابقت با این ماده دستور العمل پیشنهاد می نماید.</p>	
<p><b>هـ. آفر گشایی و ارزیابی</b></p>	
<p>24.1 اداره آفر های دریافت شده را بشمول تعدیلات مطابق ماده 23 این دستور العمل در محضر عام در محل، تاریخ و زمان که در <b>صفحه معلومات داوطلبی</b> تذکر رفته، باز می نماید. در صورت ارسال آفر ها بصورت الکترونیکی، روش خاص آفر گشایی مربوط در <b>صفحه معلومات داوطلبی</b> درج گردد.</p>	<p>ماده 24- آفر گشایی و ارزیابی</p>
<p>24.2 در مجلس آفر گشایی، رییس هیئت آفر گشایی ابتدا آفر هایی را که با کلمه "انصراف" نشانی شده و قبل از ختم میعاد تسلیمی آفر ها اطلاعیه انصراف خویش را تسلیم نموده اند، را اعلام و بدون باز شدن مسترد می نماید.</p>	
<p>24.3 هیئت آفر گشایی آفر ها را باز نموده، نام داوطلب، قیم آفر، مجموعه مبلغ هر آفر و هر گونه آفر بدیل (در صورت درخواست یا مجاز بودن آفر بدیل)، هر گونه تخفیف، انصراف، تعویض، تعدیل، موجودیت یا عدم موجودیت تضمین آفر یا اظهار نامه تضمین آفر در صورت لزوم، و سایر جزئیات را که اداره مناسب بداند قرائت می نماید. در آفر گشایی هیچ آفر مسترد نمی گردد، مگر اینکه مطابق بند 1 ماده 22 این دستور العمل نا وقت رسیده باشد. آفر های تعویض و تعدیل تسلیم شده مطابق ماده 23 این دستور العمل برای ارزیابی بیشتر مد نظر گرفته نشده و بدون باز شدن مسترد میگردد.</p>	
<p>24.4 اداره رویداد جلسه آفر گشایی را بشمول معلومات آشکار شده در مطابقت با بند 3 ماده 24 این دستور العمل تهیه می نماید.</p>	
<p>24.5 هیئت آفر گشایی، فورم های معیاری آفر گشایی صادره اداره تدارکات ملی را در جلسه مذکور خانه پری، امضاء و بمنظور مصئونیت و عدم تغییر در مندرجات آنها با دقت چسپ شفاف (اسکاستیپ) می نماید.</p>	
<p>24.6 در صورتیکه داوطلبان جدول قیمت های ارائه شده در آفر و فورم معلومات اهلیت خویش را چسپ شفاف (شکاستیپ) ننموده باشند، هیئت آفر گشایی مکلف است آنها را نیز چسپ شفاف (شکاستیپ) نماید.</p>	
<p>25.1 معلومات مربوط به ارزیابی ابتدایی، وضاحت، ارزیابی مفصل، مقایسه و ارزیابی بعدی اهلیت داوطلبان و پیشنهاد اعطاء قرارداد الی زمان نشر اطلاعیه تصمیم اعطاء قرار داد مطابق بند 4 ماده 34 این دستور العمل محرم بوده، نباید افشاء گردد. هر نوع تلاش توسط داوطلب بمنظور اعمال نفوذ در مراحل ارزیابی ابتدایی، مفصل، ارزیابی بعدی اهلیت داوطلبان و تصمیم اعطای قرار داد منجر به رد آفر وی میگردد. علی الرغم موارد فوق، از</p>	<p>ماده 25- محرمیت</p>

<p>زمان آفر گشایی الی عقد قرارداد، در صورتیکه داوطلب تقاضای تماس با اداره را در هر مورد مربوط به مراحل داوطلبی داشته باشد، باید به صورت کتبی آن را انجام دهد.</p>	
<p>26.1 اداره می تواند در مورد آفر از داوطلب طور کتبی توضیح مطالبه نماید. توضیح داوطلب نیز بشکل کتبی مطابق مندرج در خواست، صورت گرفته و نمیتواند در محتوا، ماهیت، و قیمت آفر تغییر وارد نماید، مگر اینکه تصحیح اشتباهات محاسبوی را قبول نماید. هر نوع توضیح ارائه شده بدون درخواست اداره، قابل قبول نمی باشد.</p>	<p>ماده 26- توضیح آفر ها</p>
<p>27.1 اداره قبل از ارزیابی مفصل آفر ها، باید موارد ذیل را تشخیص نماید:</p> <p>1- معیارات واجد شرایط مطابق ماده 4 این دستور العمل را بر آورده می سازد؛</p> <p>2- بطور مناسب امضاء گردیده است؛</p> <p>3- دارای تضمین آفر می باشد؛ و</p> <p>4- جوابگوی معیارات و شرایط شرطنامه می باشد.</p>	<p>ماده 27- ارزیابی و تشخیص جوابگویی آفر ها</p>
<p>27.2 آفر جوابگو آفریست که بدون انحراف، استثناء و از قلم افتادگی عمده مطابق با معیارات، شرایط و مشخصات شرطنامه باشد. انحراف، استثناء و از قلم افتادگی زمانی عمده پنداشته می شود که:</p> <p>1- تاثیر قابل ملاحظه بالای حدود، کیفیت یا انجام امور ساختمان داشته باشد؛</p> <p>2- ناسازگاری با اسناد داوطلبی داشته که حقوق اداره یا مکلفیت های داوطلب تحت این قرار داد را بر خلاف شرطنامه محدود نماید؛</p> <p>3- در صورت تصحیح، باعث کاهش موقعیت رقابتی سایر داوطلبان گردد.</p>	
<p>27.3 آفر که در مطابقت به مندرجات شرطنامه جوابگو نباشد رد گردیده و بعداً با اصلاح انحرافات، استثنائات یا قلم افتادگی جوابگو نمیگردد.</p>	
<p>27.4 هیچ مذاکره با داوطلب با نازلترین نرخ یا با سایر داوطلبان صورت گرفته نمی تواند.</p>	
<p>27.5 داوطلب مسؤلیت های منحث شرط عقد قرارداد که در شرطنامه از آن تذکر نرفته، را ندارد تا تغییر قیمت یا تعدیل آفر صورت گیرد.</p>	



<p>28.1 اداره آفر های را که در ارزیابی ابتدایی، واجد شرایط شناخته شوند را ارزیابی مالی نموده و به عنوان بخش از ارزیابی مالی جهت تصحیح اشتباهات حسابی بررسی می نماید. تصحیح اشتباهات محاسبوی به شکل ذیل صورت میگیرد:</p> <p>1- هرگاه تفاوتی میان مبلغ به حروف و ارقام وجود داشته باشد، مبلغ به حروف مدار اعتبار خواهد بود.</p> <p>2- در صورت عدم توافق نرخ فی واحد با قیمت مجموعی قلم مربوط، نرخ فی واحد مد نظر گرفته شده، قیمت مجموعی تصحیح میگردد. مگر اینکه از نظر اداره به صورت واضح کدام علامه اعشاری در قیمت فی واحد بیجا تحریر گردیده باشد، که در این صورت قیمت مجموعی مد نظر گرفته شده و قیمت فی واحد اصلاح می گردد؛</p>	<p>ماده 28 - تصحیح اشتباهات</p>
<p>28.2 هرگاه داوطلب تصحیح اشتباهات محاسبوی آفر خویش را قبول نکند، آفر وی رد و تضمین آفر وی غیر قابل استرداد دانسته شده یا اظهارنامه تضمین آفر مطابق جزء 2 بند 5 ماده 17 این دستور العمل اجرا می گردد.</p>	
<p>29.1 آفر ها به واحد پولی افغانی مطابق بند 1 ماده 15 این دستور العمل ارزیابی میگردد، در صورتیکه، داوطلب نرخ مبادله دیگری را استفاده نموده باشد نخست قیمت آفر به واحد پولی افغانی با استفاده از نرخ مبادله مشخص شده مندرج آفر تبدیل و ارزیابی آفر ها صورت میگردد. مگر اینکه در <b>صفحه معلومات داوطلبی</b> طور دیگر ذکر گردیده باشد.</p>	<p>ماده 29- در اسعار ارزیابی آفر</p>
<p>30.1 اداره آفر دارای نازلترین قیمت ارزیابی شده را در مطابقت با معیارات و شرایط و مشخصات تخنیکی مندرج شرطنامه جهت تشخیص جوابگو بودن آن ارزیابی می نماید. در صورتیکه آفر دارای نازلترین قیمت ارزیابی شده، پس از ارزیابی تخنیکی و در صورت لزوم ارزیابی مفصل جوابگو تشخیص گردد، هیئت ارزیابی می تواند پروسه ارزیابی را ختم، گزارش خویش را به آمر اعطاء ارائه نماید. در صورتیکه آفر دارای نازلترین قیمت ارزیابی شده، جوابگو تشخیص نگردد، هیئت ارزیابی، آفر بعدی دارای قیمت نازلتر ارزیابی شده را مورد ارزیابی تخنیکی و در صورت لزوم ارزیابی مفصل قرار می دهد.</p>	<p>ماده 30- ارزیابی و مقایسه آفر ها</p>
<p>30.1 اداره در ارزیابی آفر ها، قیمت ارزیابی شده هر آفر را طور ذیل تعیین می نماید:</p> <p>1- تصحیح اشتباهات محاسبوی مطابق ماده 28 این دستور العمل؛</p> <p>2- منهای هر گونه وجه احتیاطی در بل احجام کار و جمع مزد کار که بصورت رقابتی قیمت گذاری شده اند؛</p> <p>3- تطبیق یک تعدیل مناسب برای هر گونه تفاوت ها،</p>	

<p>انحرافات، پیش پرداخت و تاریخ تکمیل بدیل در حدود معقول قبلاً تعیین شده یا پیشنهاد های بدیل در مطابقت به ماده 18 این دستور العمل؛</p> <p>4-تطبيق تعديلات مناسب که انعکاس دهنده تخفیفات یا دیگر تغییر قیمت پیشنهاد شده مطابق بند 5 ماده 23 این دستور العمل؛</p>	
<p>30.2 حق قبول یا رد هر گونه تفاوت، انحراف یا پیشنهاد بدیل برای اداره محفوظ می باشد. تفاوت ها، انحرافات و پیشنهادات بدیل و دیگر عوامل بیشتر از نیازمندیهای شرطنامه یا اینکه سبب مفاد غیر ضروری اداره گردد، در ارزیابی مد نظر گرفته نمی شود.</p>	
<p>30.3 در ارزیابی آفر، اثر تخمینی هر گونه شرایط تعدیل قیمت در جریان اجرای قرارداد تحت ماده 47 <b>شرایط عمومی قرارداد</b>، مد نظر گرفته نمی شود.</p>	
<p>30.4 در صورت که شرطنامه دربرگیرنده دو یا بیشتر از دو بخش باشد، اداره تخفیفات داوطلبان را جهت کاهش هزینه ترکیب تمام بخش ها تطبیق می نماید.</p>	
<p>31.1 ترجیح تدارکات از منابع داخلی در روشنی حکم چهارم طرزالعمل تدارکات تطبیق می گردد.</p>	<p>ماده 31- ترجیح داخلی</p>
<p><b>و. اعطاء قرارداد</b></p>	
<p>32.1 اداره قرارداد را به داوطلب واجد شرایط که آفر جوابگو با نازلترین قیمت ارزیابی شده را رایه نموده، اعطاء می نماید.</p>	<p>ماده 32 - معیارات اعطاء قرارداد</p>
<p>33.1 علی الرغم ماده 32 این دستور العمل، اداره حق قبول یا رد هر آفر، فسخ مراحل تدارکات و رد تمام آفر ها را در هر زمان پیش از قبولی آفر بدون تحمل کدام مسؤلیت به داوطلب متاثر شده یا داوطلبان دارا می باشد مشروط بر اینکه دلایل رد آفر ها یا فسخ مراحل تدارکات به اسرع وقت بطور رسمی به اطلاع داوطلبان رسانیده شود.</p>	<p>ماده 33- حق قبول هر آفر و رد یک یا تمام آفر ها</p>
<p>34.1 اداره بعد از ختم میعاد اطلاعیه تصمیم اعطای قرارداد و یا رسیدگی به اعتراضات داوطلبان، در صورتیکه قرارداد در حیطه صلاحیت آمر اعطای مربوطه باشد، نامه قبولی آفر را به داوطلب برنده ارسال مینماید، در صورتیکه قرارداد در حیطه صلاحیت کمیسیون تدارکات ملی باشد، بعد از منظوری آن کمیسیون، نامه قبولی آفر به داوطلب برنده ارسال می شود. اداره نامه قبولی را بعد از قبول آفر، پیش از ختم میعاد اعتبار آفر به داوطلب برنده ارسال می نماید. این نامه بیان کننده قیمت قرارداد بوده که بعد از اجراء، تکمیل، و مراقبت امور ساختمانی به قراردادی پرداخت میگردد.</p>	<p>ماده 34 - اطلاعیه اعطاء و امضای موافقتنامه قرارداد</p>
<p>34.2 اداره، قرارداد را در مطابقت به شرطنامه، آفر</p>	

<p>داوطلب برنده ترتیب و بعد از اخذ منظوری آمر اعطاء در طی میعاد اعتبار آفر به داوطلب برنده ارسال می نماید. داوطلب برنده مکلف است، قرارداد را در مدت (10) روز بعد از دریافت امضا نموده و به اداره تسلیم نماید</p>	
<p>34.3 اداره بعد از عقد قرارداد با داوطلب برنده، معلومات ذیل را در ویب سایت خویش، ویب سایت اداره تدارکات ملی و سایر ویب سایت های که از طرف اداره تدارکات ملی تجویز میگردند، نشر می نماید:</p> <p>1- نام داوطلبانیکه آفر تسلیم نموده اند؛</p> <p>2- قیمت های خوانده شده در آفر گشایی؛</p> <p>3- نام و قیمت ارزیابی شده هر آفر؛</p> <p>4- نام داوطلبانیکه آفر هایشان رد گردیده و دلایل رد آن؛</p> <p>5- نام داوطلب برنده، قیمت ارائه شده، مدت و خلاصه حدود قرارداد اعطا شده.</p>	
<p>34.4 بعد از نشر اطلاعیه عقد قرارداد، در صورتیکه داوطلبان غیر موفق دلایل عدم موفقیت آفر خویش را بصورت کتبی از اداره مطالبه نمایند. اداره پاسخ خویش را بصورت کتبی در اسرع وقت با ذکر دلایل عدم انتخاب آفر ارائه می نماید.</p>	
<p>35.1 داوطلب برنده مکلف است، در خلال مدت (10) روز بعد از دریافت نامه قبولی آفر، تضمین اجرای قرارداد را در مطابقت با شرایط عمومی قرارداد، در فورم تضمین اجرا که شامل <b>قسمت 8 (فورمه های قرارداد)</b> یا سایر اشکال قابل قبول به اداره باشد به اسعار که در نامه قبولی آفر از آن نامبرده شده است، ارائه نماید.</p>	<p>ماده 35- تضمین اجراء</p>
<p>35.2 در صورت ارائه تضمین اجرا بشکل تضمین بانکی، داوطلب می تواند تضمین اجرا را از یک بانک مقیم در جمهوری اسلامی افغانستان یا بانک خارجی قابل قبول اداره که نمایندگی بمنظور اجرای این تضمین در جمهوری اسلامی افغانستان داشته باشد، فراهم نماید.</p>	
<p>35.3 در صورتیکه داوطلب برنده نتواند شرط بند 1 ماده 35 و بند 3 ماده 34 این دستور العمل را برآورده سازد، اعطای قرارداد فسخ و تضمین آفر مسترد نمیگردد.</p> <p>35.4 اداره فوراً پس از دریافت تضمین اجرا و تثبیت صحت و سقم آن، داوطلبان غیرموفق را از عقد قرارداد با داوطلب برنده و عدم موفقیت آنان طور کتبی اطلاع داده و تمام تضمینات آفر آنان را مسترد می نماید.</p>	
<p>36.1 اداره پیش پرداخت را در مقابل تضمین پیش پرداخت که در <b>شرایط عمومی قرارداد</b> از آن تذکر رفته، می پردازد. پیش</p>	<p>ماده 36- پیش پرداخت</p>

پرداخت نمی تواند بیشتر از مبلغ مندرج <b>صفحه معلومات داوطلبی</b> باشد. فورم تضمین بانکی پیش پرداخت شامل در <b>فورمه های قرارداد</b> و <b>تضمین</b> قسمت 9 این شرطنامه می باشد.	و تضمین پیش پرداخت
37.1 مرجع حل و فصل منازعات در شرایط خاص قرارداد درج میگردد.	ماده 37- مرجع حل و فصل منازعات
38.1 هرگاه داوطلب در نتیجه تخلف از احکام قانون و طرزالعمل تدارکات متضرر یا خساره مند گردیده یا گردد، می تواند اعتراض خویشرا به اداره و در صورت لزوم درخواست تجدید نظر را به <b>کمیته بررسی اداری</b> که محل و آدرس آن در <b>صفحه معلومات داوطلبی</b> مشخص گردیده، ارسال نماید.	ماده 38- حق شکایت داوطلبان

### قسمت دوم: صفحه معلومات داوطلبی

} (به تمام داوطلبان هدایت داده می شود تا موادات صفحه معلومات داوطلبی را بطور دقیق مطالعه نموده و مطابق به آن عمل نماید {	
<b>الف. عمومیات</b>	
اداره { وزارت دفاع ملی ریاست تدارکات } می باشد.	ماده 1 دستورالعمل برای داوطلبان
<p><b>نام و شماره این داوطلبی:</b> ۲۰۹۵ الفتح قول اردو قومندانی ارونند دروی دواب ولسوالی سمنگانو ولایت د دویم کنډک پنځمې لوا لپاره دتأسیساتو (دیو محراب ۳۰۰ کسبیز مسجد شریف په شمول دمنار او د اودسونو دتازه کولو دځای، یو باب کلینیک، یو باب اداری تعمیر، څلور بابه بارک، څلور بابه گارډ ټاورونه، یو باب د اشپزخانی او طعام خانی تعمیر، یو باب د قومندانی د قرارگاه تعمیر، یو باب محلی تشناب، یو باب کانتین، یو باب دقراول تعمیر، یو باب د پیره دارانو تعمیر، یو باب دتشنابونو تعمیر، دجنیراتورونو سایه وان، یوې حلقې څاه کندل، په شمول دهغو دبریبیننای شبکو داو بورسونې داخلی شبکو او کانالیزاسیون، یوه دوه خانه پي سپتیک څاه) د جوړولو پروژه</p> <p><b>دپېژندنې نمبر:</b> (ملي دفاع وزارت - ۱۴۰۲- ودانېزي چاري- ۲۵۱۰۵-۰۰۸۶)</p> <p>و قرارداد دریک بخش می باشد.</p> <p>نام و شماره بخش های شامل این داوطلبی عبارتند از:</p> <p><b>(ملي دفاع وزارت - ۱۴۰۲- ودانېزي چاري- ۲۵۱۰۵-۰۰۸۶)</b></p>	
نوع قرارداد {پرداخت به اساس فی واحد} میباشد.	
تاریخ تکمیلی <b>امسور</b> ساختمان { بعد از تاریخ عقد قرارداد به میعاد (170) روز } مطابق پلان کاری و شرایط شعبه نیازمند می باشد.	ماده 1.2 دستور العمل برای داوطلبان
نام اداره تدارکاتی در بند 1 ماده 1 دستورالعمل برای داوطلبان درج گردیده است.	ماده 1.1 دستورالعمل برای داوطلبان
پروژه {کودبودجوى (25105) فند دولتی اختیاری از بودجه پروژه پلان شده جدید سال مالی 1402} می باشد.	
داوطلبان کشور های ذیل واجد شرایط نمی باشند:	ماده 4.1

<p>{ } (البتة اجناس مورد ضرورت قرارداد از کشورهای متذکره مطابق به تعهد نامه مالی سال 1395 غیرواجد شرایط پنداشته میشود.)</p>	<p>دستور العمل برای داوطلبان</p>
<p>لست شرکت های محروم شده و تحت پروسه محرومیت از اشتراک در تدارکات عامه از آدرس ذیل قابل دریافت می باشد: { <a href="http://www.npa.gov.af">www.npa.gov.af</a> } شرکت های تحت محرومیت و شرکت های محروم شده</p>	<p>ماده 4.3 دستور العمل برای داوطلبان</p>
<p>در صورت تعدیل معلومات مندرج بند 3 ماده 5 دستور العمل <b>برای داوطلبان:</b> { "قابل تطبیق نیست" }</p>	<p>ماده 5.3<sup>6</sup> دستور العمل برای داوطلبان</p>
<p>فیصدی مجاز واگذاری به قراردادی فرعی: در صورتیکه فرمایش دهنده و اداره تدارکاتی موافقه داشته باشد (20%) بیست فیصد از حجم قرارداد را میتواند به قرارداد فرعی بدهد .</p>	<p>ماده 5.3<sup>7</sup> جزء 10 دستور العمل برای داوطلبان</p>
<p>در صورت ورود تعدیل در اهلیت لازم مطالبه شده از داوطلبان که مندرج بند 4 ماده 5 دستور العمل برای داوطلبان میباشد: { لست مندرج ماده 5.4 دستور العمل برای داوطلبان قابل تطبیق است }</p>	<p>ماده 5.4 دستور العمل برای داوطلبان</p>
<p>در صورت تعدیل معیارات اهلیت مندرج بند 5 ماده 5 دستور العمل برای داوطلبان: { مطابق مواد مندرج ذیل قابل تطبیق است }</p>	<p>ماده 5.5 دستور العمل برای داوطلبان</p>
<p>حجم معاملات دو سال داوطلب در خلال پنج سال اخیر: مطابق حکم پنجم طرز العمل تدارکات: <b>(51845054 افغانی) یو پنخوس میلیونه ، اته سوه پنخه خلویست زره، خلور پنخوس افغانی</b> نوت: به اساس فیصله شماره (3112) مورخ 1397/11/29 کمیسیون محترم تدارکات ملی در پروسه های تدارکاتی، تصدی ها و شرکت های دولتی از رایبه اسناد توانایی حجم مالی و معاملات معاف هستند. نوت: معیارات فوق الذکر مطابق متحدالمال شماره NPA/PPD/C22/1397 اداره تدارکات ملی تعیین گردیده است.</p>	<p>ماده 5.5 جزء 1 دستور العمل برای داوطلبان</p>

6 در صورت تطبیق ارزیابی قبلی اهلیت، این ماده حذف گردد.  
7 اعطای قراردادی فرعی در روشنی ماده سی و ششم قانون تدارکات و حکم یکصد و پنجم طرز العمل تدارکات صورت می گیرد.

<p style="text-align: center;"><b>تعداد پروژه های مشابه:</b> <b>مطابق حکم پنجم طرز العمل تدارکات:</b></p> <table border="1" style="width: 100%; text-align: center;"> <tr> <td><b>دقراردادونو تعداد</b></td> <td><b>دقرارداد قیمت</b></td> </tr> <tr> <td><b>یو مشابه یا ورته قرارداد</b></td> <td><b>32403159 افغانی</b></td> </tr> <tr> <td><b>دوه مشابه یا ورته قراردادونه</b></td> <td><b>51845054 افغانی</b></td> </tr> </table>	<b>دقراردادونو تعداد</b>	<b>دقرارداد قیمت</b>	<b>یو مشابه یا ورته قرارداد</b>	<b>32403159 افغانی</b>	<b>دوه مشابه یا ورته قراردادونه</b>	<b>51845054 افغانی</b>	<p>ماده 5.5 جزء 2 دستور العمل برای داوطلبان</p>
<b>دقراردادونو تعداد</b>	<b>دقرارداد قیمت</b>						
<b>یو مشابه یا ورته قرارداد</b>	<b>32403159 افغانی</b>						
<b>دوه مشابه یا ورته قراردادونه</b>	<b>51845054 افغانی</b>						
<p>تجهیزات ضروری که توسط داوطلب تهیه میگردد شرکت های شامل پروسه داوطلبی مکلف به تهیه اسناد مالکیت، سند خرید، سند گمرک و سند کرایه گیری ماشینری مورد نیاز پروژه میباشند. لیست ذیل شامل ماشینری نظر به ماهیت و نوعیت پروژه بادر نظر داشت کمیت، تناژ، مشخصات تکنیکی و سایر خصوصیات لازم میباشد:</p> <p>1- انتخاب لباس کار.</p> <p>2- لباس باید مناسب نوع کار و همچنین وضعیت اب هوای منطقه باشد.</p> <p>3- لباس کار باید مناسب اندام و اندازه باشد.</p> <p>4- جیب های لباس کار باید کوچک. حتی الامکان تعداد آنها کم باشد.</p> <p>-انجنیر مسلکی (یک نفر) -انجنیران کنترول کیفیت و مصونیت کار (یک نفر) -مدیر تهیه و تدارک تجهیزات (یک نفر) - کارگر ماهر یعنی معاون (انجنیر) یا سرکارگر (یک نفر) - کارگر غیر ماهر نظر به لزوم دید ساحه کار</p>	<p>ماده 5.5 جزء 3 دستور العمل برای داوطلبان</p>						
<p>مبلغ حد اقل دارائی های سیال (نقدی) یا انواع اعتبارات (قرضه)، خالص سایر تعهدات داوطلب مطابق متحد المال NPA-PPD-C22-1397: <b>{مبلغ (8500000)}</b> هشت میلیون و پنجصد هزار افغانی در اکونت نمبر خویش داشته باشد} داوطلبان اسناد بانکی شامل (صورت حساب یا اعتبار نامه های بانکی) خویش را از تاریخ نشر اعلان تدارکات الی ختم معیاد تسلیمی افراراییه نماید.</p> <p>تصدی ها و شرکت های دولتی از ارایه اسناد توانمندی مالی معاف هستند.</p>	<p>ماده 5.5<sup>8</sup> جزء 5 دستور العمل برای داوطلبان</p>						
<b>ب. مندرجات شرطنامه</b>							
<p>جهت دریافت توضیح در مورد این شرطنامه، به آدرس و معلومات ارتباطی ذیل مراجعه گردد:</p> <p>مطابق به مواد ماده 10.1 دستور العمل برای داوطلبان به ادرس ذیل مراجعه گردد.</p> <p>{ریاست تدارکات معاونیت تامینات، تکنالوژی و لوژستیک وزارت دفاع ملی مقیم</p>	<p>ماده 10.1 دستور العمل برای داوطلبان</p>						

<sup>8</sup> در صورت تطبیق ارزیابی قبلی اهلیت، این ماده حذف گردد.

<p>خواجه بغراء واقع گارد سابقه {  مدیریت تدارکات امور ساختمانی {  اطاق نمبر 213 منزل دوم بلاک 5 ریاست تدارکات وزارت دفاع ملی گارد سابقه  خواجه بغراء ناحیه 15 کابل {  انجنیر رحمت الله (ذکر) مدیر تدارکات امور ساختمانی نمبر تیلیفون 0202612097.  { آدرس الکترونیکی (ایمیل آدرس)</p>	
	<p>ج . تهیه آفرها</p>
<p>آفر به زبان { دری یا پشتو } ارائه میگردد .</p>	<p>ماده 12.1 دستور العمل برای داوطلبان</p>
<p>داوطلب باید همراه با آفر خویش اسناد اضافی ذیل را ارائه نماید:  تضمین افر) در مطابقت با ماده 17 این دستور العمل.  - بل احجام کاری قیمت گذاری شده .  - فورمه تسلیمی افر داوطلبی نمبر (01).  - اسناد و فورم معلومات داوطلب (02) .  - فورمه نامه قبولی (03) :  <b>علاوه بر آن داوطلب اسناد و مدارک مهروامضا شده ذیل را توام با آفر خویش ارائه بدارد.</b>  - کاپی جواز شرکت و اساسنامه شرکت .  - لست ماشینری و لست کارمندان کلیدی شرکت .  - تعهدنامه امضاشده توسط داوطلب مبنی بر اینکه از پرداخت دیون عاجز نبوده و در حالت ورشکستگی و انحلال قرار ندارد .  - تعهدنامه امضاشده توسط داوطلب مبنی بر نداشتن تضاد منافع در تدارکات .  - تعهدنامه امضاشده توسط داوطلب مبنی بر عدم محکومیت بالاخر تخلف در تجارت در خلال دو سال قبل از اشتراک در داوطلبی .  - تعهدنامه امضاشده توسط داوطلب مبنی بر اینکه موصوف و یا یکی از کارمندان و مدیران مربوطه وی مطابق ماده (49) قانون محروم نگردیده باشد .  مطابق فقره (2) حکم (17) طرز العمل تدارکات یک نقل از اوراق ثبت و راجستر مالییه، سند تصدیق از تصفیه حساب مالیات آخرین دوره .  - مطابق متحدالمال شماره (NPA/PPD/No. 16/1395) داوطلب مکلف است مکتوب تصفیه حسابات مالیاتی آخرین دوره ی قبل از افرگشائی (صادر وزارت محترم مالییه) راضم افر خویش ارائه نماید. هرگاه تصفیه حسابات مالیاتی داوطلب در جریان باشد، وی میتواند سند مبین تحت دوران بودن تصفیه حسابات مالیاتی (صادر وزارت محترم مالییه را ارائه نماید .  جدول قیمت دار بل احجام کاری و فورم های (01، 02، 03) باید از طرف شرکت اسکاژنتیب گردد .  فورم اظهار معلومات مالکیت ذینفع  تمام اوراق شرطنامه توسط شخص مسول شرکت مهر و امضا گردد .  مطابق بند (4) حکم (50) طرز العمل قانون تدارکات در صورتیکه داوطلب در فورم معلوماتی داوطلب از ارائه معلومات پیرامون سرمایه مالی و قرارداد های اجرا شده خویش متذکر نگردیده و به ضم بودن این اسناد نیز اشاره ننموده باشد افران غیر ج. ا. بگو پنداشته میشود .  - مطابق متحدالمال شماره NPA/PPD/No-25/1397 و فیصله شماره (2993) مورخ 1397/10/09 کمیسیون محترم تدارکات ملی منبع تصدی ها و شرکت های دولتی حین عقد قرارداد با ادارات دولتی از</p>	<p>ماده 13 جزء 6 دستور العمل برای داوطلبان</p>

<p>تضمینات آفرواجراء معاف می باشد.  به اساس فیصله شماره (3112) مورخ 1397/11/29 کمیسیون محترم تدارکات ملی  در پروسه های تدارکاتی: تصدی ها و شرکت های دولتی از ارائه اسناد توانمندی مالی و حجم معاملات معاف  می باشد.</p>	
<p>قیم قرارداد { قابل تعدیل نیست } .</p>	<p>ماده 14.4 دستورالعمل  برای داوطلبان</p>
<p>اسعار { واحد پول افغانی } می باشد.</p>	<p>ماده 15.1 دستورالعمل  برای داوطلبان</p>
<p>منبع نرخ تبادل اسعار { د افغانستان بانک } می باشد.</p>	<p>ماده 15.2 دستورالعمل  برای داوطلبان</p>
<p>میعاد اعتبار آفر { اعتبار از تاریخ بازگشائی آفر (90) نودروز  تقویمی } می باشد.</p>	<p>ماده 16.1 دستورالعمل  برای داوطلبان</p>
<p>آفر شامل "تضمین آفر با استفاده از فورمه تضمین  آفر شامل قسمت 9 فورمه های قرارداد و تضمینات  صادر شده باشد".</p> <p><b>تضمین آفر مبلغ 1512147 یو میلیون او  پنجه سوه دوولس زره او یوسلو اووه خلویشت  افغانی به شکل تضمین بانکی می باشد.</b></p> <p>ضمانت بانکی باید مدت (OU) بیست و هشت روز  بیشتر از مدت اعتبار افر باشد. (یعنی مدت  اعتبار تضمین افر حداقل (NNU) روز باشد.</p> <p>نوت: تضمین افر در نسخه اصلی تسلیم داده شود ، کاپی  واسکن ان قابل قبول نیست.</p> <p>واحد پولی تضمین آفر { واحد پولی افغانی } و یا  اسعار قبول شده { می باشد.</p>	<p>ماده 17.2  دستورالعمل  برای داوطلبان</p>
<p>آفر های بدیل { قابل قبول نیست } .</p>	<p>ماده 18.1  دستورالعمل  برای داوطلبان</p>
<p>تعداد کاپی های آفر که تسلیم میگردند.  { تمام اسناد در یک نسخه اصلی ارائه گردیده و یک کاپی  آنها نیز ارائه گردد. }</p> <p>- داوطلب مکلف است تا بعد از مطالعه شرطنامه خصوصی و لایحه کار آفر خویش را ارائه  نماید.</p>	<p>ماده 19.1  دستورالعمل  برای داوطلبان</p>
<p><b>ج. تسلیمی آفر ها</b></p>	
<p>ارائه آفر ها بصورت الکترونیکی .  { قابل قبول نیست }</p>	<p>ماده 20.1  دستورالعمل</p>



	برای داوطلبان
ماده 20.2 جزء 1 دستورالعمل برای داوطلبان	<p><u>صرف به مقاصد ارائه آفر، آدرس اداره عبارت است از:</u>          آدرس: { ریاست تدارکات معاونیت تامینات تکنالوژی و لوژستیک وزارت دفاع ملی مقیم          خواجه بغراء واقع گارد سابقه {          منزل و شماره اطاق: {بلاک 5 منزل (2) اتاق نمبر (213) }          شهر: {ناحیه (15) شهرکابل افغانستان}</p>
ماده 20.2 جزء 2 دستورالعمل برای داوطلبان	<p>نام و نمبر تشخیصیه این داوطلبی:          د ۲۰۹ الفتح قول اردو قومندانی اپوند دروی دواب ولسوالی سمنگانو ولایت د دویم          کنډک پنځمې لوا لپاره دتأسیساتو (دیو محراب ۳۰۰ کسین مسجد شریف په شمول          دمناړ او د اودسونو دتازه کولو دخای، یو باب کلینیک، یو باب اداری تعمیر، څلور بابه          بارک، څلور بابه گارد تاورونه، یو باب د اشنخانی او طعام خانی تعمیر، یو باب د قومندانی          دقراړگاه تعمیر، یو باب محلی تشناب، یو باب کانتین، یو باب دقراړول تعمیر، یو باب د پیره          دارانو تعمیر، یو باب دتشنابونو تعمیر، دجنیراتورونو سایه وان، یوې حلقې څاه کنډل،          په شمول دهغو دبریبښنایې شبکو داو بوسونې داخلي شبکو او کانالیزاسیون، یوه دوه          خانه پې سپتیک څاه) د جورولو پروژه . مالي کال ۱۴۰۲          دپېژندنې نمبر: (ملي دفاع وزارت -۱۴۰۲- ودانېزي چاري-۰۸۶-۰۰۵-۲۵۱)</p>
ماده 20.2 جزء 3 دستورالعمل برای داوطلبان	<p>پاکت شرطنامه حاوی هشدار اینکه قبل از تاریخ { 27 / 6 / 1402 }          بازنگردد.</p>
ماده 21.1 دستورالعمل برای داوطلبان	<p>ضرب الاجل برای تسلیمی آفرها: از نشر اعلان الی ساعت          (10:00) بجه قبل از ظهر مورخ 27 / 6 / 1402 ریاست تدارکات          در اطاق افرگشائی.          در صورتیکه تاریخ معین شده برای تسلیمی افرها به روز          رخصتی تصادف نماید افرها در روز بعدی اعتبار از شروع          رسمیات تا شروع ساعت افرگشائی تسلیم و افرها بازگشائی          خواهند شد.</p>
ماده 23.3 دستورالعمل برای داوطلبان	<p>میعاد اعتبار آفر { از روز افرگشائی آفر (90) نود          روز تقویمی } می باشد.</p>
<b>د. آفر گشایی و ارزیابی</b>	
ماده 24.1 دستورالعمل برای داوطلبان	<p>جلسه آفر گشائی در مکان ذیل دایر می گردد:          آدرس: { ریاست تدارکات واقع خواجه بغراء مقیم گارد سابقه تعمیر کمیسیون های تدارکاتی ریاست          تدارکات }          زمان و تاریخ افرگشائی: { 27 / 6 / 1402 } ساعت (10:00) بجه قبل          از ظهر، روز (دوشنبه) می باشد.          در صورتیکه تاریخ معین شده به روز رخصتی تصادف نماید افرها در روز          بعدی در همان ساعت تعیین شده بازگشائی خواهند شد.</p>

<p>ترجیح تدارکات از منابع داخلی مطابق حکم چهارم طرزالعمل تدارکات حسب ذیل تطبیق می گردد.</p> <p>1- تولیدات داخلی درمقایسه تولیدات خارجی (%25).</p> <p>2- شرکت های داخلی و شرکت های خارجی مقیم افغانستان درمقایسه شرکت های خارجی غیر مقیم (%10) مطابق متحدالمال شماره (NPA/PPD/C20/1396)</p> <p>3- داوطلب داخلی زن درمقایسه داوطلب داخلی و داوطلب خارجی مقیم افغانستان (%5) می باشد.</p> <p>4- شرکت های خارجی که شرکای داخلی (جاینت وینچر) دارند و یامتعهد به داشتن قراردادی فرعی داخلی می باشند درمقایسه سایر شرکت های خارجی (%5) می باشد.</p> <p>هر داوطلب میتواند صرف از یکی از امتیازات ترجیح مندرج فقره (1) این حکم مستفید شود.</p> <p>- در صورتیکه قراردادی از امتیاز ترجیح داخلی مستفید شده اما تولیدات غیر داخلی را اكمال نموده باشد تابع پرداخت (%25) جریمه از قیمت مجموعی قلم یا اقلام مربوط میگردد.</p> <p>6- داوطلب که از امتیاز ترجیح داخلی مستفید و طبقاً قرارداد با وی عقد گردیده مکلف است اسناد، مدارک و تصدیقنامه های مبنی بر ارایه تولیدات داخلی را از شرکت ها و فابریکه های تولیدی مربوط ارایه نمایند در غیر اینصورت، پرداخت مربوطه قراردادی الی ارایه اسناد تصدیق شده معطل قرار داده میشود. شرکت ها و فابریکه های تولیدی که مستقیماً قرارداد را عقد مینمایند از این حکم مستثنی میباشند. مطابق متحدالمال شماره NPA/PPD/NO.29/1399</p>	<p>ماده 31.1 دستورالعمل برای داوطلبان</p>
<b>هـ. اعطاء عقد قرارداد</b>	
<p>تضمین اجرای قابل قبول اداره، تضمین بانکی می باشد.</p> <p><b>تضمین اجرا قرارداد مبلغ (%5) قیمت نهائی قرارداد می باشد، که بعد از صدور نامه قبولی الی (10) یوم از جانب داوطلب برنده آماده میگردد.</b></p> <p>نوت: مطابق متحدالمال شماره NPA/PPD/NO-25/1397 و فیصله شماره (2993) مورخ 1397/10/09 کمیسیون محترم تدارکات ملی، تصدی ها و شرکت های دولتی از ارایه تضمینات آفر و اجرا معاف میباشند.</p>	<p>ماده 35.1 دستورالعمل برای داوطلبان</p>
<p>پیش پرداخت {قابل اجرانیست}.</p>	<p>ماده 36.1 دستورالعمل برای داوطلبان</p>
<p>اعتراضات به آدرس ذیل ارسال شده می تواند:</p> <p>{مولوی عبدالجبار " عمری " رئیس تدارکات}</p> <p>آدرس: {ریاست تدارکات واقع خواجه بغرا مقیم گارد سابقه بلاک (5) منزل دوم اتاق (213) }</p> <p>شهر: {حاحیه (15) شهر کابل افغانستان}</p> <p>در صورت عدم ارائه پاسخ توسط اداره در خلال مدت (7) روز و یا عدم قناعت داوطلب معترض به پاسخ اداره، داوطلب می تواند درخواست های تجدید نظر را به اداره تدارکات ملی ارسال دارد.</p>	<p>ماده 38.1 دستورالعمل برای داوطلبان</p>

شماره فورمه	عنوان فورمه
فورمه امور ساختمانی كوچك/01	فورمه تسليمی آفر
فورمه امور ساختمانی كوچك /02	فورمه معلومات اهلیت داوطلب
فورمه امور ساختمانی كوچك /03	فورمه نامه قبولی آفر

## فورمه تسليمی آفر

### فورمه امور ساختمانی کوچک/01

داوطلب این فورمه را خانه پری و همراه با آفر خویش تسلیم می نماید.

اداره: {ریاست تدارکات معاونیت تامینات، تکنالوژی و لوژستیک وزارت دفاع ملی}

شماره داوطلبی: (ملي دفاع وزارت - ۱۴۰۲-ودانېزي چاري-۰۰۸۶-۲۵۱۰۵)

عنوان تدارکات: {د ۲۰۹ الفتح قول اردو قومندانۍ اړوند دروی دواب ولسوالۍ سمنگانو ولایت د دویم کنډک پنځمی لوا لپاره دتاسیساتو (دیو محراب ۳۰۰ کسيز مسجد شریف په شمول دمنار او د اودسونو دتازه کولو دخای، یو باب کلینیک، یو باب اداري تعمیر، څلور بابه بارک، څلور بابه گارد ټاورونه، یو باب د اشپزخانی او طعام خانی تعمیر، یو باب دقومندانۍ دقرارگاه تعمیر، یو باب محلي تشناب، یو باب کانتین، یو باب دقرارول تعمیر، یو باب د پیره دارانو تعمیر، یو باب دتشنابونو تعمیر، دجنیراتورونو سایه وان، یو یو حلقی څاه کنډل، په شمول دهغو دبریبنايي شبکو داوبورسوني داخلي شبکو او کانالیزاسیون، یوه دوه خانه یی سپتیک څاه) د جوړولو پروژه . مالي کال ۱۴۰۲

دپېژندنې نمبر: (ملي دفاع وزارت - ۱۴۰۲-ودانېزي چاري-۰۰۸۶-۲۵۱۰۵)

مایان که در زیر این فورمه امضا نموده ایم، اظهارمینمائیم اینکه: ما شرطنامه را دقیق مطالعه کردیم و هیچ ملاحظه یی در قسمت آن بشمول ضمیمه شماره: {شماره و تاریخ صدور ضمیمه در صورت لزوم درج گردد} نداشته و پیشنهاد اجرای {عنوان و نمبر تشخیصیه قرارداد} در مطابقت به شرایط عمومی قرارداد به قیمت مجموعی آفر ما به استثنای هرگونه تخفیفات پیشنهاد شده در ذیل عبارت است از: {قیمت مجموعی آفر به حروف و ارقام، بیانگر مبالغ مختلف و اسعارهای مربوطه درج گردد} می باشد.

1. تخفیفات پیشنهاد شده: در صورتیکه آفر ما قبول شود، تخفیفات ذیل قابل اجرا خواهد بود:

(1) قیمت مجموعی تخفیفات به حروف: .....

(2) قیمت مجموعی تخفیفات به ارقام: ..... {هر تخفیف پیشنهاد شده و اقلام مشخص شده بل احجام کار را که قابل اجرا است، با جزئیات آن مشخص کنید}؛

ما جهت اجرای این قرارداد، مبلغ {مبلغ و فیصدی به ارقام و حروف درج گردد} را منحه پیش پرداخت درخواست می نمائیم.

ما میدانیم که اداره مکلف به قبولی آفر دارای نازلترین قیمت ارائه شده و یا هر آفر دریافت شده دیگر نیست.

ما بدینوسیله تصدیق می داریم که این آفر در مطابقت با میعاد اعتبار و در صورت لزوم تضمین آفر یا اظهار نامه تضمین آفر مندرج صفحه معلومات داوطلبی می باشد.

آفر ما برای میعاد مشخص در بند 1 ماده 16 دستورالعمل برای داوطلبان، سر از تاریخ ضرب الاجل تسلیمی آفرها در مطابقت با بند 1 ماده 21 دستورالعمل برای داوطلبان اعتبار داشته و در هر زمان قبل از ختم تاریخ اعتبار آن بالای ما الزامی و قابل قبول بوده میتواند؛

هرگاه آفر ما قبول شود، ما تعهد میسپاریم که تضمین اجراء را در مطابقت با بند 1 ماده 35 دستورالعمل برای داوطلبان، بخاطر اجرای بموقع قرارداد فراهم می نمائیم؛

ما بشمول هر قراردادی فرعی یا اکمال کننده های هر بخش این قرارداد، دارای تابعیت کشور واجد شرایط مطابق بند 1 ماده 4 دستورالعمل برای داوطلبان می باشیم.

ما هیچ گونه تضاد منافع مطابق بند 2 ماده 4 دستورالعمل برای داوطلبان، نداریم.

ما بشمول قراردادیان فرعی یا اکمال کننده ها برای هر بخش این قرارداد در جمهوری اسلامی افغانستان مطابق به بند های 3 و 4 ماده 4 دستورالعمل برای داوطلبان، محروم شناخته نشده ایم.

نام: {

وظیفه: {

امضاء: { تاریخ: {

## فرمه معلومات اهليت داوطلب فرمه امور ساختماني كوچك/02

اين فرمه توسط داوطلب خانه پري و جهت ارزيابي اهليت و يا تصديق ارزيابي قبلي اهليت در مطابقت به ماده 5 دستور العمل براي داوطلبان استفاده ميگردد. اين معلومات در قرارداد درج نميگردد. در صورت ضرورت داوطلب مي تواند در جدول هاي موجود رديف ها و ستون هاي اضافي علاوه و صفحات اضافي ضميمه گردد. در صورت استفاده اين فرمه جهت تصديق ارزيابي قبلي اهليت، داوطلب بايد صرف معلومات تجديد شده را درج نمايد.

### 1. داوطلب يا داوطلب مشترك (JV)

- 1.1 حالت حقوقي داوطلب: {  
 محل ثبت: {  
 آدرش تجارتي: {  
 صلاحيت نامه امضا كننده آفر: {

1.2 حجم معاملات ساختماني اجرا شده در جريان تعداد مطابق به جزء 1 بند 5 ماده 5 صفحه معلومات داوطلبي درج گردد { سال گذشته، به مبلغ { مي باشد.

1.3 تعداد قرارداد امور ساختماني با ماهيت و مبلغ مشابه اجرا شده منحيث قراردادي اصلي در جريان تعداد مطابق به جزء 2 بند 5 ماده 5 صفحه معلومات داوطلبي درج گردد { سال گذشته: جدول زير خانه پري گردد، در صورت لزوم رديف علاوه گردد { مي باشد، هكذا داوطلب ميتواند به ضم بودن اسناد در جدول ذيل اشاره نموده اسناد را ضم نمايند

نام پروژه و کشور	نام طرف قرارداد و شخص ارتباطي	نوعيت امور ساختمان تكميل شده و سال تكميل آن	ارزش مجموعي قرارداد

1.4 تجهيزات عمده پشهاد شده داوطلب جهت انجام كار امور ساختمان جهت تكميل جدول ذيل به جزء 3 بند 5 ماده 5 دستور براي داوطلبان مراجعه گرديده و تمام معلومات درخواست شده درج اين جدول گردد. در صورت لزوم رديف اضافي علاوه گردد { مي باشد.

1.5 داوطلب مکلف است تا به ضم بودن تجهیزات خویش در جدول ذیل اشاره نموده و اسناد را ضم آفر خویش نمایند.

نام تجهیزات	تشریح تجهیزات بشمول (تاریخ ساخت و مدت کارایی)	حالت تجهیزات (جدید، خوب، کهنه، و تعداد قابل دسترس)	ملکیت، کرایه، و یا خرید با ذکر طرف های مقابل کرایه و خرید

1.6 اهلیت و تجارب کارمندان کلیدی جهت اداره و اجرای قرارداد (جدول ذیل با اضافه نمودن ردیف ها در صورت ضرورت، تکمیل گردد. معلومات بیوگرافیک ضمیمه گردیده و نیز به جزء 4 بند 5 ماده 5 دستور العمل برای داوطلبان و بند 1 ماده 9 شرایط عمومی قرارداد، مراجعه گردد) می باشد. به ضم بودن تجارب خویش اشاره نموده و اسناد ضم نمایند.

وظیفه	نام	تعداد سالهای تجربه کاری (عمومی)	سالهای تجربه کاری در این وظیفه

1.7 قراردادیان فرعی و شرکت های مربوط: (جدول ذیل با اضافه نمودن ردیف ها در صورت ضرورت، و نیز با مراجعه به ماده 7 شرایط عمومی قرارداد، تکمیل گردد) می باشند. با در نظر داشت ماده 5.3 جزء 10 دستورالعمل برای داوطلبان به ضم بودن اسناد لازم اشاره و اسناد را ضم آفر خویش نمایند.

وظیفه	نام	تعداد سالهای تجربه کاری (عمومی)	سالهای تجربه کاری در این وظیفه

1.8 گزارش تفتیش (قابل تطبیق نمیشد. { سال گذشته، بیلانس شیت و بیانیه مفاد و ضرر تائید شده توسط مفتش مستقل } .

1.9 شواهد دسترسی به منابع مالی جهت تکمیل نمودن معیار اهلیت: دارائی سیال (نقدی)، دسترسی به انواع اعتبارات (قرضه) و سایر اسناد منابع مالی (فهرست آن ترتیب و کاپی های اسناد حمایتی ضمیمه). داوطلب مکلف است لت تعهدات مالی برای سایر قرارداد ها و آفر های ارائه شده را نیز ارائه نماید و به ضم بودن اسناد لازم اشاره نماید.

1.10 بمنظور تثبیت صحت و سقم مدارک منابع مالی، به بانک های ذیل تماس گرفته می شود:

{نام ، آدرس، شماره تلفون و فکس بانک درج گردد}  
( )

1.11 معلومات در مور دعوی حقوقی جاری مرتبط به داوطلب: {جدول ذیل با اضافه نمودن ردیف در صورت ضرورت، تکمیل گردد}

مبلغ منازعه	دلیل منازعه	طرف های دیگر

1.12 پروگرام، روش کار، و تقسیم اوقات کار پیشنهاد شده: {فهرست ترتیب گردد}

توضیحات، نقشه ها، و چارت ها مورد نیاز جهت تکمیل نمودن معیار شرطنامه: {فهرست ترتیب گردد}

## 2. شرکت مشترک (JV)

2.1 معلومات مندرج فهرست 1.1 الی 1.10 فوق برای هر شریک شرکت مشترک ارائه گردد.

2.2 معلومات مندرج 1.11 برای شرکت مشترک ارائه گردد.

2.3 صلاحیت نامه که صلاحیت امضای آفر از جانب شرکت مشترک را ارائه میدارد، ضمیمه گردد.

2.4 موافقتنامه شرکای شرکت مشترک که بالای تمام شرکا الزامیت قانونی داشته باشد و نشان دهنده موارد ذیل باشد ضمیمه گردد:

(1) تمام شرکا بصورت مشترک و انفرادی در اجرای این قرارداد در مطابقت به شرایط قرارداد، مسؤل می باشند.

(2) یکی از شرکا منحیث شریک اصلی نامیده شده و مسؤل قبول مسؤلیت ها و پذیرش رهنمود ها به نمایندگی از سایر شرکا می باشد؛

(3) تطبیق تمام قرارداد بشمول پرداخت ها به شریک اصلی صورت میگیرد.

## 3. نیازمندیهای اضافی

3.1 داوطلبان باید معلومات اضافی مورد نیاز مندرج **صفحه معلومات داوطلبی** را ارائه نماید.

{ نام : }

{ وظیفه : }

امضاء : تاریخ :

**فورم نامه قبولی آفر<sup>9</sup>**  
**فورمه امور ساختمانی کوچک/03**

**تاریخ:** { تاریخ صدور این نامه را درج شماره: } {  
نمایید}

از: { ریاست تدارکات معاونیت تأمینات تکنالوژی و لوژستیک وزارت دفاع ملی }  
آدرس: { مقیم خواجه بغراء واقع گارد سابقه }

به شرکت برنده که صادر میشود و نمبرجواز ان: {

{  
آدرس داوطلب: }

این نامه قبولی آفر به تاسی از ماده بیست و سوم قانون تدارکات و حکم هشتاد و پنجم طرزالعمل تدارکات صادر و بموجب آن اطلاع داده میشود که آفر ارائه شده مؤرخ {تاریخ را به ترتیب روز، ماه و سال بنویسید} شما برای تدارک {نام پروژه یا قرارداد را بنویسید}، به قیمت قطعی مجموعی مبلغ {مبلغ را به ارقام و حروف بنویسید}، طوریکه درمطابقت با دستورالعمل برای داوطلبان مندرج شرطنامه مربوطه، تصدیق و تصحیح شده است توسط این اداره قبول گردیده است.

لذا از شما تقاضا میگردد الی مدت ده (10) روز تقویمی از تاریخ صدور این نامه، در مطابقت به مواد فوق الذکر قانون و طرزالعمل تدارکات و مواد بیست و هشتم قانون و حکم هفتاد و هشتم طرزالعمل، تضمین اجرای قرارداد را طوریکه در شرطنامه مربوطه درج و در ذیل تذکر گردیده، به اداره تسلیم نمایید، در غیر آن در مطابقت به ماده بیست و نهم قانون تدارکات، تضمین آفر شما قابل استرداد نخواهد بود. معلومات مزید در جدول ذیل درج می باشد:

مشخصات تدارکات/ قرارداد: <b>عنوان تدارکات: { د ۲۰۹ الفتح قول اردو قومندانی اړوند دروی دواب ولسوالی سمنگانو ولایت د دویم کنڈک پنځمی لوا لپاره دتاسیساتو (دیو محراب ۳۰۰ کسيز مسجد شریف په شمول دمنار او د اودسونو دتازه کولو دخای، یو باب کلینیک، یو باب اداری تعمیر، څلور بابه بارک، څلور بابه گارد ټاورونه، یو باب د اشپزخانی او طعام خانی تعمیر، یو باب دقومندانی دقرارگاه تعمیر، یو باب محلی تشناب، یو باب کانتین، یو باب دقراول تعمیر، یو باب د پیره دارانو تعمیر، یو باب دتشنابونو تعمیر، دجنیراتورونو سایه وان، یوې حلقی څاه کندل، په شمول دهغو دبریبسنایي شبکو داوپورسونی داخلی شبکو او کانالیزاسیون، یوه دوه خانه یی سپتیک څاه) د جوړولو پروژه. مالی کال ۱۴۰۲</b>
شماره تشخیصیه تدارکات: <b>(ملی دفاع وزارت-۱۴۰۲-ودانېزي چاري-۰۰۸۶-۲۵۱۰۵)</b>
قیمت مجموعی قرارداد: {قیمت مجموعی قرارداد را به ارقام و حروف درج نماید}.....
نوعیت تضمین اجرای قرارداد: {دریکی ازبانک ها به شکل بانک گرنٹی }
مقدار تضمین اجرای قرارداد: {5 فیصد ازحجم نهائی قرارداد}
زمان عقد قرارداد: { / / 1402 }
مکان عقد قرارداد: {تعمیر افرگشای ریاست تدارکات معاونیت تأمینات تکنالوژی و لوژستیک وزارت دفاع ملی }

همچنین غرض مطالعه و مزید معلومات شما، مسوده موافقتنامه قرارداد ضمیمه این نامه به شما ارسال گردید.

**نام و تخلص:**

**وظیفه:**

**امضاء و تاریخ<sup>10</sup>**

<sup>9</sup> طبق فقره (1) حکم هشتاد و پنجم طرزالعمل تدارکات؛ اداره مکلف است، بعد از ختم میعاد اطلاعیه تصمیم اعطای قرارداد و یا رسیدگی به اعتراضات داوطلبان، در صورتیکه قرارداد در حیطة صلاحیت آمر اعطای مربوطه باشد، نامه قبولی آفر را به داوطلب برنده ارسال نماید، در صورتیکه قرارداد در حیطة صلاحیت کمیسیون تدارکات ملی باشد، بعد از منظوری این کمیسیون، نامه قبولی آفر به داوطلب برنده ارسال می شود.

<sup>10</sup> این نامه، باید توسط شخصیکه شرطنامه ها و یا ضمایم را امضاء نموده است، امضا شود. این نامه منحصراً یادداشت های تدارکاتی حفظ میگردد.



### قسمت چهارم: شرایط عمومی قرارداد

شرایط عمومی قرارداد، شرایط خاص قرارداد و سایر اسناد لست شده ذیل یک سند مکمل بوده و بیانگر حقوق و مکلفیت های طرفین قرارداد می باشد. این شرایط عمومی در قرارداد های فی واحد (admeasurements) استفاده گردیده و با ورود تغییرات مندرج پا ورقی ها در قرارداد های با بالمقطع نیز استفاده میگردد.

الف: عمومیات	
ماده 1- تعريفات	1- اصطلاحات تعريف شده به صورت درشت تحرير گردیده اند: 1- <b>بل احجام کار:</b> احجام کار قیمت گذاری شده که شامل آفر می باشند. 2- <b>حوادث قابل جبران:</b> حوادث که در ماده 44 شرایط عمومی قرارداد تعريف گردیده اند. 3- <b>تاریخ تکمیل:</b> تاریخ تکمیل امور ساختمانی تصدیق شده توسط مدیر پروژه در مطابقت به بند 1 ماده 55 شرایط عمومی قرارداد. 4- <b>قرارداد:</b> موافقتنامه کتبی میان اداره و قراردادی جهت اجرا، تکمیل و حفظ و مراقبت امور ساختمان است. قرارداد شامل اسناد مندرج بند 2 ماده 3 <b>شرایط عمومی قرارداد</b> می باشد. 5- <b>قراردادی:</b> شخص یا شرکتی که آفر وی برای انجام امور ساختمانی توسط اداره قبول گردیده باشد. 6- <b>آفر قراردادی:</b> آفر مکمل که توسط داوطلب برنده به اداره تسلیم گردیده است. 7- <b>قیمت قرارداد:</b> قیمت مندرج نامه قبولی آفر بشمول تعدیلات بعدی وارده مطابق قرارداد می باشد. 8- <b>روز:</b> روز تقویمی می باشند. 9- <b>مزد کار:</b> کار که در مقابل آن به قراردادی به اساس کار، مواد خام، تاسیسات به اضافه فیصدی موافقه شده مصارف غیر مستقیم و مفاد پرداخت میگردد. 10- <b>نواقص:</b> قسمت از کار که مطابق شرایط قرارداد تکمیل نشده باشد. 11- <b>سند تصدیق رفع نواقص:</b> تصدیقنامه است که بعد از اصلاح نواقص توسط مدیر پروژه به قراردادی صادر میگردد. 12- <b>میعاد رفع نواقص:</b> میعاد قابل محاسبه از تاریخ تکمیل قرارداد که در بند 1 ماده 35 <b>شرایط خاص قرارداد</b> از آن تذکر رفته است. 13- <b>نقشه ها:</b> در برگیرنده محاسبات و معلومات ارائه شده و تأیید شده توسط مدیر پروژه بمنظور اجرای

<p>قرارداد می باشد.</p> <p>14- <b>اداره:</b> طرف قرارداد مشخص شده در <b>شرایط خاص قرارداد</b> می باشد.</p> <p>15- <b>تجهیزات:</b> ماشین آلات و وسایط نقلیه که جهت اجرای امور ساختمانی، بصورت موقت در ساحه کار فراهم میگردند.</p> <p>16- <b>قیمت ابتدایی قرارداد:</b> قیمت قرارداد که در نامه قبولی آفر درج می باشد.</p> <p>17- <b>تاریخ تخمینی تکمیل:</b> تاریخ تخمینی که قراردادی امور ساختمان را تکمیل می نماید. تاریخ تخمینی تکمیل مندرج <b>شرایط خاص قرارداد</b> می باشد. این تاریخ صرف با صدور دستور تمدید میعاد یا تسریع توسط مدیر پروژه تغییر نموده می تواند.</p> <p>18- <b>مواد خام:</b> تمام مواد بشمول مواد مصرفی که توسط قراردادی جهت اجرای امور ساختمانی، استفاده میگردد.</p> <p>19- <b>تأسیسات:</b> منضعات امور ساختمانی که دارائی عملکرد میخانیکی، برقی، کیمیاوی، یا بیولوژیکی باشد.</p> <p>20- <b>مدیر پروژه:</b> شخص که نام وی در <b>شرایط خاص قرارداد</b> تذکر رفته یا شخص با صلاحیت که توسط اداره به عوض مدیر پروژه به قراردادی معرفی گردیده باشد و مسؤلیت نظارت و مدیریت قرارداد امور ساختمانی را دارا باشد.</p> <p>21- <b>SCC:</b> به معنی شرایط خاص قرارداد است.</p> <p>22- <b>ساحه کار:</b> ساحه مشخص شده <b>شرایط خاص قرارداد</b> می باشد.</p> <p>23- <b>گزارش بررسی ساحه:</b> شامل شرطنامه بوده گزارش واقع بینانه و مشرح در مورد وضعیت سطح و سطح فرعی ساحه می باشد.</p> <p>24- <b>مشخصات:</b> مشخصات امور ساختمانی شامل در قرارداد و تغییرات و اضافات وارده یا تائید شده توسط مدیر پروژه می باشد.</p> <p>25- <b>تاریخ آغاز کار:</b> تاریخ آغاز امور ساختمان مندرج <b>شرایط خاص قرارداد</b>، تاریخ که قراردادی کار امور ساختمان را آغاز می نماید این تاریخ لزوماً مصادف به تاریخ تسلیمی ساحه نمی باشد.</p> <p>26- <b>قراردادی فرعی:</b> شخص یا شرکت که با قراردادی جهت اجرای بخش از امور ساختمانی قرارداد داشته که در برگیرنده امور ساختمانی در ساحه نیز می باشد.</p> <p>27- <b>ساختمان های مؤقت:</b> ساختمان دیزاین شده، ساخته شده، نصب شده و یا دور شده توسط قراردادی که</p>	
---	--

<p>برای اجرای امور ساختمانی و یا نصب آن ضروری می باشد.</p> <p>28- <b>تعدیل:</b> امر مدیر پروژه مبنی بر تغییر در امور ساختمانی می باشد.</p> <p>29- <b>امور ساختمانی:</b> شامل اعمار، اعمار مجدد، تخریب، ترمیم یا نو سازی یک عمارت، آماده ساختن ساحه، حفریات، نصب، مونتاژ، امور تزئیناتی و نیز خدمات ضمنی آن (برمه کاری، نقشه برداری، تصویر برداری، تحقیقات زلزله و خدمات مشابه و امثال آن) است که مطابق مندرج قرارداد، انجام می گردد، مشروط بر اینکه ارزش خدمات ضمنی از قیمت خود عمارت بیشتر نگردد.</p>	
<p>2.1 بمنظور تفسیر <b>شرایط عمومی قرارداد</b>، مفرد به عوض جمع و جمع به عوض مفرد بکار برده می شود. همچنان مؤنث معنی مذکر یا خنثی و یا بالعکس آن را افاده می نماید. عناوین فاقد اهمیت می باشند. کلمات معانی عادی دارا می باشند، مگر اینکه بصورت مشخص تعریف گردیده باشند. مدیر پروژه به پرسش ها در مورد <b>شرایط عمومی قرارداد</b>، وضاحت ارائه می نماید.</p>	<p>ماده 2- تفسیر</p>
<p>2.2 در صورت تذکر تکمیل کار امور ساختمان بشکل قسمت وار در <b>شرایط خاص قرارداد</b>، اشارات در شرایط عمومی قرارداد به امور ساختمانی، تاریخ تکمیل و تاریخ تخمینی تکمیل به هر قسمت امور ساختمانی (به استثنای اشاره به تاریخ تکمیل و تاریخ تخمینی تکمیل برای تمام کار امور ساختمان) قابل تطبیق می باشد.</p>	
<p>2.3 اسناد تشکیل دهنده قرارداد به ترتیب اولویت ذیل تفسیر میگردند:</p> <ol style="list-style-type: none"> <li>1- موافقتنامه؛</li> <li>2- نامه قبولی آفر؛</li> <li>3- آفر قراردادی؛</li> <li>4- شرایط خاص قرارداد؛</li> <li>5- شرایط عمومی قرارداد؛</li> <li>6- مشخصات تخنیکی؛</li> <li>7- نقشه ها؛</li> <li>8- بل احجام کاری؛ و</li> <li>9- سایر اسناد تشکیل دهنده قرارداد که در <b>شرایط خاص قرارداد</b> از آن تذکر رفته است.</li> </ol>	
<p>3.1 زبان و قانون نافذ بر قرارداد در <b>شرایط خاص قرارداد</b> بیان گردیده است.</p>	<p>ماده 3- زبان و قانون قرارداد</p>
<p>4.1 مدیر پروژه به نمایندگی از اداره، تصمیم در مسایل قرارداد میان اداره و قراردادی را اتخاذ می نماید. مگر اینکه طور دیگری در <b>شرایط خاص قرارداد</b> تذکر رفته باشد.</p>	<p>ماده 4- تصمیم مدیر پروژه</p>
<p>5.1 مدیر پروژه با صدور ابلاغیه به قراردادی، مسؤلیت ها و مکلفیت های خود را به شخص دیگری، محول یا مسؤلیت ها و مکلفیت های محول شده را فسخ می نماید.</p>	<p>ماده 5- واگذاری</p>

<p>6.1 هر گونه ارتباط برقرار شده میان طرفها باید بصورت کتبی بوده و هرگونه ابلاغیه صرف در صورت تسلیمی قابل اجرا می باشد.</p>	<p>ماده 6- ارتباطات</p>
<p>7.1 قراردادی باید اداره را کتباً در مورد اعطای قراردادهای فرعی تحت این قرارداد، در صورتیکه قبلاً در آفر داوطلب مشخص نگردیده باشد اطلاع دهد. واگذاری بخشی قرارداد به قراردادی فرعی در روشنی ماده سی و ششم قانون تدارکات صورت میگیرد. اعطای قرارداد فرعی مکلفیت ها، وجایب و مسوولیت های اكمال کننده تحت این قرارداد را متاثر نمی سازد.</p>	<p>ماده 7- قرارداد های فرعی</p>
<p>7.2 در صورتیکه قرارداد الی 20 فیصد حجم قرارداد را بدون موافقه کتبی اداره و یا بیشتر از 20 فیصد حجم قرارداد را به قراردادی فرعی واگذار نموده باشد، این عمل نقض قانون تدارکات و تعهدات طرفین تلقی گردیده و تخطی در قرارداد محسوب میگردد. در این صورت قرارداد فسخ و تضمین اجرای قرارداد قابل استرداد نبوده و محرومیت قراردادی اصلی طی مراحل میگردد.</p>	
<p>8.1 قراردادی ساحه کار را با سایر قراردادیان، مقامات دولتی، ارائه کننده گان خدمات و اداره در میان تاریخ تقسیم اوقات کار آنان که در <b>شرایط خاص قرارداد</b> از آن تذکر رفته مشترکاً استفاده می نماید. قراردادی همچنان تسهیلات و خدمات را برای آنها طوریکه در تقسیم اوقات کار تذکر رفته فراهم می نماید. اداره میتواند جدول کاری قرار دادی های دیگر را تغییر داده و قراردادی اصلی را از موضوع مطلع سازد.</p>	<p>ماده 8- سایر قراردادی ها</p>
<p>9.1 قراردادی مکلف است کارمندان کلیدی مندرج <b>جدول کارمندان کلیدی</b>، یا کارمندان دیگری را که توسط مدیر پروژه تأیید گردیده، جهت انجام وظایف مندرج <b>جدول کارمندان کلیدی</b>، استخدام نماید. مدیر پروژه تعویض کارمندان کلیدی را تنها زمانی می پذیرد که شایستگی و توانایی آنها بطور قابل ملاحظه معادل یا بالاتر از کارمندان کلیدی مندرج <b>جدول کارمندان کلیدی</b> باشد.</p>	<p>ماده 9- کارمندان</p>
<p>9.2 مدیر پروژه می تواند درخواست اخراج کارمند قراردادی را با ارائه دلایل نماید. قراردادی اداره را از اخراج کارمند مذکور و عدم ارتباط وی با امور ساختمانی تحت این قرارداد در جریان (7) روز، اطمینان میدهد.</p>	
<p>10.2 اداره و قراردادی هر کدام مسئول جبران خساره خطرات مربوط خود طوریکه در قرارداد تذکر رفته است، می باشند.</p>	<p>ماده 10- خطرات به اداره و قراردادی</p>

<p>11.1 خطرات ذیل از آغاز کار امور ساختمان الی صدور سند تصدیقنامه رفع نواقص، مربوط به اداره می باشد:</p> <p>1- خطر صدمه شخصی، مرگ، یا خساره به ملکیت (به استثنای امور ساختمانی، تآسیسات، مواد خام، و تجهیزات) که ناشی از:</p> <p>(1) استفاده یا تصرف ساحه توسط ساختمان یا به منظور ساختمان که نتیجه اجتناب نا پذیر امور ساختمان باشد؛ یا</p> <p>(2) غفلت، تخطی از مسئولیت قانونی یا مداخله در حقوق قانونی توسط اداره یا توسط شخص که در استخدام و یا طرف قرارداد با اداره باشد به استثنای خود قراردادی</p> <p>2- خطر خساره به امور ساختمانی، تآسیسات، مواد خام و تجهیزات به اندازه که ناشی از تقصیر اداره بوده یا خطرات ناشی از دیزاین یا اثر جنگ یا آلودگی که منطقه که ساحه کار در آن واقع شده است را متاثر سازد.</p>	<p>ماده 11- خطرات مربوط اداره</p>
<p>11.2 خطر زیان یا خساره به امور ساختمانی، تآسیسات، مواد خام، به استثنای زیان و خساره از زمان آغاز کار الی صدور تصدیقنامه رفع نواقص مربوط به اداره می باشد مگر اینکه مفقودی و خساره ناشی از موارد ذیل باشد:</p> <p>1- نقص موجود در تاریخ تکمیلی امور ساختمانی؛</p> <p>2- حادثه صورت گرفته قبل از تاریخ تکمیلی که خطر مربوط به اداره نباشد؛ یا</p> <p>3- فعالیت های قراردادی در ساحه بعد از تاریخ تکمیل.</p>	
<p>12.1 خطرات صدمه شخصی، مرگ، و زیان یا خساره به ملکیت (بدون محدودیت بشمول امور ساختمان، تآسیسات، مواد خام، و تجهیزات) از آغاز کار امور ساختمانی الی صدور تصدیقنامه مسئولیت رفع نواقص که مربوط به اداره نباشد، مسئولیت قراردادی می باشد.</p>	<p>ماده 12- خطرات مربوط به قراردادی</p>
<p>13.1 قراردادی مکلف است پوشش بیمه حادثات ذیل ناشی از خطرات خود را از تاریخ آغاز کار الی ختم میعاد مسئولیت رفع نواقص، بنام مشترک اداره و قراردادی، به مبلغ مندرج <b>شرایط خاص قرارداد</b>، مهیا سازد:</p> <p>1- زیان یا خساره به امور ساختمانی، تآسیسات، و مواد خام؛</p> <p>2- زیان یا خساره تجهیزات؛</p> <p>3- زیان یا خساره ملکیت (به استثنای امور ساختمانی، تآسیسات، مواد خام، و تجهیزات) مربوط به قرارداد؛ و</p> <p>4- صدمه شخصی یا مرگ.</p>	<p>ماده 13- بیمه</p>

13.2	قراردادی، پالیسی بیمه را قبل از تاریخ آغاز کار جهت تأییدی به مدیر پروژه تسلیم می نماید. بیمه در برگیرنده پرداخت جبران خساره قابل پرداخت می باشد.	
13.3	در صورت عدم ارائه پالیسی بیمه و تصدیقنامه بیمه توسط قراردادی، اداره بیمه لازم را بدین منظور فراهم و قیمت بیمه پرداخت شده را از قراردادی حصول یا در صورت عدم پرداخت، قرض قابل پرداخت بالای قراردادی محسوب میگردد.	
13.4	هرگونه تغییر در شرایط بیمه بدون تأیید مدیر پروژه قابل قبول نمی باشد.	
13.5	طرفین مطابق شرایط پالیسی بیمه عمل می نمایند.	
14.1	قراردادی در ترتیب آفر به گزارش بررسی ساحه مندرج <b>شرایط خاص قرارداد</b> و سایر معلومات که در دسترس داوطلب قرارداد می شود اتکا می نماید.	ماده 14- گزارش تحقیق ساحه
15.1	مدیر پروژه به پرسش ها در مورد <b>شرایط خاص قرارداد</b> ، توضیحات ارائه می نماید.	ماده 15- پرسش ها در مورد شرایط خاص قرارداد
16.1	قراردادی امور ساختمانی را در مطابقت به مشخصات تخنیکی و نقشه ها اجرا و نصب می نماید.	ماده 16- قراردادی
17.1	قراردادی کار امور ساختمانی را بعد از اخذ نامه آغاز کار شروع و طبق برنامه کاری ارائه شده یا تجدید شده که از جانب مدیر پروژه تصدیق شده باشد، اجرا و در تاریخ تخمینی تکمیلی، تکمیل می نماید.	ماده 17- تاریخ تخمینی امور ساختمان
18.1	قراردادی مشخصات تخنیکی و نقشه ها را که نشان دهنده امور ساختمانی مؤقت می باشد به مدیر پروژه جهت تأیید ارائه می نماید.	ماده 18- تصدیق توسط مدیر پروژه
18.2	قراردادی مسئول دیزاین امور ساختمانی مؤقت می باشد.	
18.3	تصدیق دیزاین امور ساختمانی مؤقت توسط مدیر پروژه، مسؤلیت قراردادی در دیزاین ارائه شده ساختمان های موقت را متاثر نمی سازد.	
18.4	در صورت لزوم، قراردادی تصدیق اشخاص ثالث را در دیزاین امور ساختمانی مؤقت حاصل می نماید.	
18.5	تمام نقشه های تهیه شده قراردادی جهت اجرای امور ساختمانی مؤقت و دایمی قبل از استفاده باید توسط مدیر پروژه تأیید گردند.	
19.1	قراردادی مسؤل ایمنی تمام فعالیت ها در ساحه می باشد.	ماده 19- ایمنی
20.1	هر شی تاریخی یا با ارزش که بصورت تصادفی در ساحه کشف گردد، ملکیت اداره می باشد. در صورت کشف، قراردادی امور ساختمانی را توقف و مدیر پروژه را از موضوع مطلع می سازد. مدیر پروژه موضوع را به اطلاع ادارات وزارت اطلاعات و فرهنگ طبق ماده 10 قانون حفاظت از دارائی های فرهنگی و تاریخی می رساند.	ماده 20- اکتشاف
21.1	اداره تمام ساحه را در اختیار قراردادی قرار می دهد. در صورتیکه اداره ساحه را در تاریخ مندرج <b>شرایط خاص</b>	ماده 21- ملکیت ساحه

<p><b>قرارداد</b> در اختیار قراردادی قرار ندهد، تاخیر در شروع فعالیت های مربوط تقصیر اداره پنداشته شده که خود یک عمل قابل جبران می باشد.</p>	
<p>22.1 قراردادی اجازه دسترسی ساحه و دیگر محلات مرتبط به کار امور ساختمانی را به مدیر پروژه یا شخص با صلاحیت که از جانب مدیر پروژه معرفی گردیده، می دهد.</p>	<p>ماده 22- دسترسی به ساحه</p>
<p>23.1 قراردادی تمام دساتیر مدیر پروژه را که در مطابقت به قوانین قابل تطبیق در ساحه باشد، انجام می دهد.</p>	<p>ماده 23- دستور،</p>
<p>23.2 قراردادی مکلف است اجازه بررسی ساحه، دفاتر، حسابات و یاد داشت های خود و قراردادی های فرعی مربوط به انجام این قرارداد را به مفتش موظف از جانب حکومت بدهد. قراردادی توجه داشته باشد که مطابق بند 1 ماده 60 فساد و تقلب که بیان کننده عمل جلوگیری از تفتیش و بررسی دولت از جانب قراردادی مطابق بند 2 ماده 23 حق تفتیش و بررسی حکومت، ایجاد مانع تلقی گردیده و منجر به فسخ قرارداد و غیر واجد شرایط بودن می گردد.</p>	<p>تفتیش و بررسی</p>
<p>24.1 در صورتیکه تصمیم مدیر پروژه به باور قراردادی خارج از صلاحیت وی تحت قرارداد یا تصمیم نادرست باشد، در اینصورت تصمیم اتخاذ شده در جریان (14) روز از اطلاعیه تصمیم، به مرجع حل و فصل منازعات ارجاع می گردد.</p>	<p>ماده 24- منازعه</p>
<p>24.2 مرجع تصمیم کتبی خود را در جریان (28) روز از اخذ اطلاعیه منازعه، ارائه می نماید.</p>	
<p><b>ب. کنترل زمان</b></p>	
<p>25.1 قراردادی مکلف است بعد از اخذ نامه قبولی آفر، در حدود زمان مندرج <b>شرایط خاص قرارداد</b>، برنامه کاری، ترتیبات، و زمان بندی فعالیت های اموساختمانی را جهت تأییدی به مدیر پروژه ارائه نماید.</p>	<p>ماده 25- پلان کاری</p>
<p>25.2 پلان کاری تجدید شده باید نشان دهنده پیشرفت واقعی بدست آمده هر فعالیت و اثر پیشرفت بدست آمده بالای زمان کار با قیمانده، بشمول هر تغییر در تسلسل فعالیت ها باشد.</p>	
<p>25.3 قراردادی پلان کاری تجدید شده را در خلال مدت مشخص شده <b>شرایط خاص قرارداد</b>، جهت تأیید به مدیر پروژه ارائه می نماید. در صورت عدم ارائه پلان کاری تجدید شده در خلال مدت مشخص شده شرایط خاص قرارداد، مبلغ مندرج <b>شرایط خاص قرارداد</b> از پرداخت بعدی معطل قرارداده شده و الی ارائه پلان کاری تجدید شده، معطلی پرداخت آن ادامه می یابد.</p>	
<p>25.4 تأیید پلان کاری قراردادی توسط مدیر پروژه، مکلفیت های قراردادی را متاثر نمی سازد. قراردادی می تواند پلان کاری خود را در هر زمان بازنگری نموده و به مدیر پروژه ارائه نماید. پلان کاری تجدید شده نشان دهنده اضافه کاری و کم کاری و واقعات قابل جبران می باشد.</p>	
<p>26.1 مدیر پروژه در صورت وقوع حادثه قابل جبران یا دستور اضافه کاری که تکمیل کار امور ساختمان را در تاریخ تخمینی تکمیل نا ممکن سازد، بدون تسریع کار توسط قراردادی که سبب وقوع مصرف اضافی به وی گردد، تاریخ</p>	<p>ماده 26- تمدید تاریخ تخمینی تکمیل</p>

تخمینی تکمیل امور ساختمان را تمدید می نماید.	
26.2 مدیر پروژه در جریان 21 روز از درخواست تمدید، تصمیم و اندازه تمدید را با در نظر داشت اثرات و اوقات قابل جبران یا اختلاف با ارائه معلومات حمایوی، اتخاذ می نماید. در صورت عدم ارائه هشدار بموقع از جانب قراردادی مبنی بر تأخیر یا عدم همکاری قراردادی بمنظور جلوگیری تأخیر، این تأخیر در بررسی تاریخ تخمینی تکمیل تمدید شده، مد نظر گرفته نمیشود.	
27.1 در صورتیکه اداره خواهان تکمیل کار امور ساختمان در تاریخ پیشتر از تاریخ تخمینی تکمیل باشد، مدیر پروژه پیشنهاد های قیمت گذاری شده را جهت تطبیق تسریع لازم از قراردادی مطالبه می نماید. در صورت قبول پیشنهاد از جانب اداره، تاریخ تخمینی تکمیل طبقاً تعدیل و توسط اداره و قراردادی تأیید میگردد.	ماده 27- تسریع
27.2 پیشنهاد های قیمت گذاری شده قراردادی جهت تسریع تکمیل امور ساختمانی بعد از قبولی از جانب اداره، در قیمت قرارداد درج و اضافه کاری محسوب میگردد.	
28.1 مدیر پروژه می تواند دستور تأخیر آغاز یا تأخیر پیشرفت هر فعالیت در محدوده امور ساختمانی را به قراردادی بدهد.	ماده 28- تأخیرسفرارش شده توسط مدیر پروژه
29.1 اداره یا قراردادی از یکدیگر بمنظور اشتراک در جلسات اداری، درخواست نموده می توانند. هدف از جلسات اداری بررسی پلان کار امور ساختمانی باقیمانده و برخورد با حادثات مندرج بند 1 ماده 32 می باشد.	ماده 29- جلسات مدیریت
29.2 مدیر پروژه اجندای بحث شده در جلسه اداری را ثبت و کاپی های آن را به اداره و حاضرین جلسه ارائه می نماید. فعالیت های قابل اجرا توسط طرفین در جلسه اداری و یا بعد از آن توسط مدیر پروژه تعیین می گردد.	
30.1 قراردادی بزود ترین فرصت ممکن مدیر پروژه را از وقوع حوادث یا شرایط مشخص احتمالی که سبب ورود تأثیر منفی روی کیفیت امور ساختمانی، افزایش قیمت قرارداد، یا تأخیر انجام امور ساختمان میگردد، هشدار میدهد. قراردادی اثرات تخمینی حوادث یا شرایط مشخص احتمالی را بالای قیمت قرارداد و تاریخ تکمیل، بزود ترین فرصت ممکن به مدیر پروژه ارائه می نماید.	ماده 30- هشدار زود هنگام
30.1 قراردادی با مدیر پروژه در حصه ترتیب یا مدنظر گرفتن پیشنهاد ها جهت جلوگیری یا کاهش اثرات حوادث یا شرایط توسط اشخاص ذیدخل و جهت انجام دستور مدیر پروژه، همکاری می نماید.	
<b>ج. کنترل کیفیت</b>	
31.1 مدیر پروژه کار امور ساختمان را بررسی نموده و در صورت موجودیت نواقص، قراردادی را مطلع می سازد. این بررسی کار امور ساختمان تأثیری بر مسؤلیت قراردادی ندارد. مدیر پروژه دستور جستجو و برملا ساختن نواقص را به قراردادی داده و قراردادی هر قسمت امور ساختمانی را که به باور مدیر پروژه دارای نواقص است، بررسی می نماید.	ماده 31- تشخیص نواقص
32.1 در صورت دستور مدیر پروژه جهت انجام آزمایش که در	ماده 32-



آزمایش	مشخصات تخنیکی از آن تذکر نرفته، و در صورت تثبیت نواقص، مصرف بررسی و نمونه ها از جانب قراردادی پرداخت میگردد. در صورت عدم موجودیت نواقص، حادثه قابل جبران تلقی میگردد.
ماده 33- تصحیح نواقص	33.1 مدیر پروژه قراردادی را از موجودیت هرگونه نواقص قبل از میعاد رفع نواقص که از تاریخ تکمیلی مشخص شده <b>شرایط خاص قرارداد</b> آغاز میگردد، مطلع می سازد. میعاد رفع نواقص الی تکمیل رفع نواقص، تمدید میگردد.
	33.2 قراردادی هر نواقص اطلاع داده شده توسط مدیر پروژه را در طول زمان مشخص شده اطلاعیه رفع نواقص رفع می نماید.
ماده 34- نواقص تصحیح نا شده	34.1 در صورتیکه قراردادی نواقص را در طول زمان مشخص شده اطلاعیه رفع نواقص مدیر پروژه، رفع ننماید، در اینصورت، مدیر پروژه مصارف رفع نواقص را بررسی و قراردادی مبلغ متذکره از تامينات قراردادی وضع می گردد.
<b>د. کنترل مصارف</b>	
ماده 35- بل احجام کاری <sup>11</sup>	35.1 بل احجام کاری در برگیرنده اقلام، نصب، آزمایش و راه اندازی امور ساختمانی که توسط قراردادی اجرا میگردد، می باشد.
	35.2 بل احجام کاری جهت محاسبه قیمت قرارداد استفاده میگردد. پرداخت برای مقدار امور ساختمان انجام شده به نرخ مندرج بل احجام کاری برای هر قلم صورت میگردد.
ماده 36- تغییر مقدار <sup>12</sup>	36.1 قراردادی به درخواست مدیر پروژه، جزئیات مصارف هر نرخ در بل احجام کاری را ارائه می نماید.
ماده 37 - اضافه کاری و کم کاری	37.1 تمامی اضافه کاری و کم کاری ها در برنامه کاری تجدید شده توسط قراردادی شامل می گردد.
ماده 38- پرداخت های برای اضافه کاری ها	38.1 در صورت دستور اضافه کاری توسط مدیر پروژه، قراردادی نرخ خود را برای اضافه کاری دستور داده شده در جریان 7 روز یا مدت بیشتر که توسط مدیر پروژه بیان شده ارائه می نماید. مدیر پروژه نرخ های ارائه شده را بررسی می نماید.
	38.2 در صورتیکه قلم اضافه کاری شامل اقلام بل احجام کاری نیز باشد، نرخ قبلاً ارائه شده در بل احجام کاری منحصیث نرخ برای اضافه کاری در نظر گرفته می شود.
	38.3 در صورتیکه نرخ ارائه شده مناسب نباشد، مدیر پروژه تغییرات را سفارش و تغییرات را در قیمت قرارداد به

<sup>11</sup> در قرارداد با پرداخت بالمقطع بل احجام کاری حذف و بجای آن جدول فعالیت و بند 1 ماده 37 شرایط عمومی قرارداد با بند 2 ماده 37 شرایط عمومی قرارداد بشکل ذیل تعویض گردد:

بند 1 ماده 37 قراردادی جدول فعالیت تجدید نظر شده خویش را درجریان 14 روز از اطلاعیه، به مدیر پروژه ارائه می نماید. فعالیت های جدول فعالیت با فعالیت های برنامه کاری هماهنگی داشته باشند.

بند 2 ماده 37 در صورت پرداخت برای مواد خام در ساحه بطور جداگانه، قراردادی تسلیمی مواد خام در ساحه را بطور جداگانه در جدول فعالیت ارائه می نماید.

<sup>12</sup> در قرارداد با پرداخت بالمقطع بل احجام کاری حذف و بجای آن جدول فعالیت و ماده 38 شرایط عمومی قرارداد با بند 1 ماده 38 شرایط عمومی قرارداد بشکل ذیل تعویض گردد:

بند 1 ماده 38 تعدیل جدول فعالیت جهت درج تغییر برنامه یا شیوه کاری به صلاحیت قراردادی صورت میگیرد. در صورت تغییر جدول فعالیت، قیمت های جدول فعالیت تغییر نمی نماید.

اساس تخمین اثرات تغییرات در مصارف قراردادی، وارد می نماید.	
38.4 در صورتیکه به نسبت استجالیات زمان کافی برای ارائه و بررسی نرخ ها وجود نداشته باشد یا سبب تأخیر در کار گردد، نرخ ارائه نگردیده و اختلاف منحصی حادثه قابل جبران پنداشته می شود.	
38.5 قراردادی مستحق پرداخت مصارف اضافی که می بایست ذریعه ارسال هشدار زود هنگام جلوگیری گردد، نمی باشد.	
39.1 در صورت تجدید نظر در پلان کاری <sup>13</sup> ، قراردادی تخمین جریان پول نقد تجدید نظر شده خویش را به مدیر پروژه ارائه می نماید. تخمین جریان پول نقد شامل اسعار مختلف مندرج قرارداد بوده و مطابق نرخ مبادله قرارداد تبدیل میگردد.	ماده 39- تخمین جریان پول نقد
40.1 قراردادی به صورت ماهانه ارزش تخمینی امور ساختمانی انجام شده منفی مجموعه مبلغ تصدیق شده قبلی را به مدیر پروژه تسلیم می نماید.	ماده 40- تصدیقنامه پرداخت ها
40.2 مدیر پروژه صورت مالی ماهانه قراردادی را بررسی و مبلغ قابل پرداخت به قراردادی را تصدیق می نماید.	
40.3 ارزش امورشاختمان انجام شده توسط مدیر پروژه تشخیص میگردد.	
40.4 ارزش امور ساختمانی انجام شده شامل مقدار اقلام بل احجام کاری <sup>14</sup> تکمیل شده می باشد.	
40.5 ارزش امور ساختمانی انجام شده شامل ارزیابی اختلاف و حادثه قابل جبران می باشد.	
40.6 مدیر پروژه اقلام قبلاً تصدیق شده در تصدیق نامه قبلی را در نظر نگرفته و یا متناسب به مقدار قبلاً تصدیق شده که شامل صورت ماهانه فعلی می باشد از صورت ماهانه فعلی کم می کند.	
41.1 پرداخت ها در پیش پرداخت مجرا می گردد، پرداخت ها به قراردادی در خلال مدت (30) روز بعد از تصدیق صورت حساب ارائه شده توسط اداره صورت می گیرد.	ماده 41- پرداخت ها
41.2 تمام پرداخت ها به واحد پول افغانی صورت می گیرد، مگر اینکه در <b>شرایط خاص قرارداد</b> طور دیگری تذکر رفته باشد.	
41.3 اقلام امور ساختمان که نرخ یا قیمت ارائه نشده، شامل دیگر قیمت ها و نرخ ها در قرارداد محسوب گردیده و از جانب اداره به آن پرداخت صورت نمیگیرد.	
42.1 موارد ذیل وقایع قابل جبران می باشد: 1- اداره ساحه کار را در زمان تسلیمی ساحه مندرج مطابق بند 1 ماده 21 شرایط عمومی قرارداد تسلیم ننموده است. 2- اداره جدول فعالیت های قراردادیان دیگر را طوری تعدیل نموده که کار امور ساختمان قراردادی تحت این قرارداد را متأثر می سازد؛	ماده 42- وقایع قابل جبران

<sup>13</sup> در قرارداد با پرداخت بالمقطع، بعد از برنامه کاری، جدول فعالیت اضافه گردد؛

<sup>14</sup> در قرارداد با پرداخت بالمقطع، این پاراگراف شکل ذیل تحریر گردد: "ارزش کار امور ساختمانی انجام شده در برگیرنده ارزش فعالیت های تکمیل شده جدول فعالیت می باشد"

<p>3- مدیر پروژه دستور تأخیر را صادر می نماید یا نقشه ها، مشخصات تخنیکی یا هم دستور لازم بمنظور اجرای کار امور ساختمان را صادر نمی نماید؛</p> <p>4- مدیر پروژه دستور برملا ساختن یا اجرای آزمایشات اضافی را از قراردادی می نماید که در نتیجه آزمایش، نواقص تثبیت نمی گردد؛</p> <p>5- مدیر پروژه بدون کدام دلایل مؤجه، قراردادی فرعی را اجازه فعالیت نمی دهد؛</p> <p>6- شرایط در ساحه بطور قابل ملاحظه ناسازگار تر نسبت به زمان قبل از صدور نامه قبولی آفر به اساس معلومات فرستاده شده به داوطلبان (بشمول گزارش های تحقیق ساحه)، معلومات قابل دسترس عامه و بررسی عینی ساحه می باشد؛</p> <p>7- مدیر پروژه دستور حل وضعیت پیش بینی نشده ناشی از اقدامات اداره را داده یا کارات اضافی بیل به دلایل ایمنی یا سایر دلایل لازم باشد؛</p> <p>8- قراردادی ها دیگر، مقام های دولتی، خدمات عمومی یا اداره در حدود زمان مندرج قرارداد عمل نمی نمایند، که سبب تأخیر یا مصارف اضافی به این قراردادی میگردد؛</p> <p>9- تأخیر در پرداخت پیش پرداخت توسط اداره</p> <p>10- تأثیر خطرات مربوط اداره به قراردادی؛</p> <p>11- تأخیر صدور تصدیق تکمیل امور ساختمانی بدلائل نا معقول از جانب مدیر پروژه؛</p>	
<p>42.2 در صورت وقوع حائنه قابل جبران که سبب مصارف اضافی یا جلوگیری از تکمیل کار امور ساختمانی قبل از تاریخ تخمینی تکمیل میگردد، قیمت قرارداد و میعاد آن تعدیل می گردد. مدیر پروژه تصمیم در مورد اندازه افزایش قیمت قرارداد و اندازه تمديد تاریخ تخمینی تکمیل امور ساختمان را اتخاذ می نماید.</p>	
<p>42.3 در صورت ورود خساره به منافع اداره، به علت عدم همکاری قراردادی و یا عدم هشدار به موقع توسط قراردادی، قراردادی به همان اندازه مستحق جبران نمی باشد.</p>	
<p>43.1 مدیر پروژه قیمت قرارداد را در صورت تغییر مالیات بشمول مالیه بر معاملات انتفاعی (BRT)، و سایر مالیات در میان مدت (28) روز قبل از تسلیمی آفر ها و آخرین تاریخ تصدیق تکمیلی، تعدیل می نماید. این تعدیل ناشی از تغییر در مالیه قابل پرداخت به قراردادی می باشد، مشروط بر اینکه این تغییرات قبلاً در قیمت قرارداد منعکس نگردیده یا ناشی از حکم ماده 47 شرایط عمومی قرارداد، نباشد.</p>	<p>ماده 43- مالیه</p>
<p>44.1 در صورت که طرف قرارداد داخلی باشد پرداخت ها به واحد پولی افغانی صورت می گیرد.</p>	<p>ماده 44- اسعار</p>
<p>45.1 تعدیل قیمت به دلیل وقوع نوسانات در قیمت عوامل بکار رفته در صورت مجاز می باشد که در <b>شرایط خاص قرارداد</b> از آن تذکر رفته باشد.</p>	<p>ماده 45- تعدیل قیم</p>
<p>46.1 اداره الی ختم تمام کار، قسمتی از پول هر پرداخت را که در <b>شرایط خاص قرارداد</b> از آن تذکر رفته، حفظ می</p>	<p>ماده 46- تأمینات</p>

	نماید.
	46.2 تامینات، بعد از تکمیل کامل قرارداد از جانب قراردادی یا ختم میعاد گزنتی، و رانتی و رفع نواقص و صدور تصدیق نامه ختم قرارداد از جانب اداره به قراردادی مسترد می گردد.
ماده 47- جریمه تأخیر	47.1 جریمه تأخیر به نرخ فی روز مندرج <b>شرایط خاص قرارداد</b> برای روز های تأخیر محاسبه میگردد. در صورتیکه قراردادی موفق به انجام تمام یا قسمتی از کار امور ساختمان در زمان معینه آن نگردد، جریمه تأخیر مطابق حکم ماده سی و نهم قانون تدارکات و حکم یکصد و هشتم طرزالعمل تدارکات، از پرداخت های قراردادی وضع میگردد. در صورتیکه مقدار جریمه تأخیر وضع شده بالغ بر 10 فیصد قیمت مجموعی قرارداد گردد، قرارداد مطابق ماده 35 <b>شرایط عمومی قرارداد</b> فسخ میگردد. پرداخت جریمه تأخیر تاثیری بر مسؤلیت های قراردادی ندارد.
	47.2 در صورت تمدید تاریخ تخمینی تکمیل امور ساختمان بعد از پرداخت جریمه تأخیر، مدیر پروژه هرگونه اضافه پرداخت جریمه تأخیر توسط قراردادی را با تعدیل تصدیقنامه پرداخت بعدی، تصحیح می نماید.
ماده 48- مکافات	48.1 در صورت تکمیل امور ساختمانی پیش از تاریخ تخمینی تکمیل، مکافات به نرخ فی روز مندرج (به استثنای روز های که پرداخت مکافات به نسبت سرعت در کار طبق دستور مدیر پروژه صورت گرفته است) <b>شرایط خاص قرارداد</b> ، به قراردادی پرداخت میگردد. مدیر پروژه کار اجرا شده را که زمان اجرای آن هنوز فرا نرسیده است تصدیق می نماید.
ماده 49- پیش پرداخت	49.1 اداره پیش پرداخت را در مقابل تضمین بانکی غیر مشروط در فورم مربوط و از بانک قابل قبول اداره به مبلغ و اسعار معادل پیش پرداخت، به مبلغ و تاریخ مندرج <b>شرایط خاص قرارداد</b> ، به قراردادی پرداخت می نماید. تضمین پیش پرداخت الی باز پرداخت پیش پرداخت اعتبار داشته، اما مبلغ تضمین پیش پرداخت بتدریج به اندازه باز پرداخت پیش پرداخت توسط قراردادی، کم میگردد. در پیش پرداخت تکتانه وضع نمیگردد.
	49.2 قراردادی پیش پرداخت را صرف برای پرداخت به تجهیزات، تاسیسات، مواد خام و مصارف تجهیز کردن لازم مشخص شده جهت اجرای قرارداد، استفاده می نماید. قراردادی جهت تثبیت استفاده پیش پرداخت بمنظور موارد فوق، کاپی های انوایس ها یا دیگر اسناد را به مدیر پروژه ارائه می نماید.
	49.3 پیش پرداخت از پرداخت های قابل پرداخت به قراردادی وضع می گردد. پیش پرداخت یا باز پرداخت پیش پرداخت در بررسی ارزش امور ساختمان انجام شده، اختلاف، تعدیل قیمت، حادثه قابل جبران، مکافات، یا جریمه تأخیر، مد نظر گرفته نمی شود.
ماده 50- تضمینات	50.1 داوطلب برنده در مدت 10 روز بعد از دریافت نامه قبولی آفر، تضمین اجرای مشخص شده در <b>شرایط خاص قرارداد</b> ، را به شکل قابل قبول به اداره به اسعار

<p>قیمت قرارداد ارائه می نماید. تضمین اجرا به مدت (28) روز بعد از تاریخ صدور تصدیقنامه تکمیل، دارای اعتبار می باشد.</p>	
<p>51.1 در صورت لزوم، مزد کار روزانه ارائه شده در آفر داوطلب برای محاسبه پرداخت مقدار اضافی کار که به اساس هدایت قبلی کتبی مدیر پروژه انجام یافته باشد، استفاده می گردد.</p>	<p>ماده 51 - مزد کار</p>
<p>51.2 قراردادی تمام امور ساختمانی قابل پرداخت تحت به اساس مزد کار را در فورمه های تأیید شده توسط مدیر پروژه ثبت می نماید. هر فورمه تکمیل شده در خلال (2) روز از جانب مدیر پروژه تصدیق و امضاء می گردد.</p>	
<p>51.3 پرداخت مزد کار صرف در صورت ارائه فورمه های امضاء شده، صورت میگیرد.</p>	
<p>52.1 قراردادی بمصرف خود، مسئولیت رفع نواقص زیان یا خساره به امور ساختمانی یا مواد خام که در امور ساختمانی ترکیب میگردد را در مدت زمان میان تاریخ آغاز کار و ختم میعاد رفع نواقص در صورت که ناشی از اهمال یا فروگذاری قراردادی باشد را دارد.</p>	<p>ماده 52 - مصارف ترمیم</p>

ح. اختتام قرارداد	
<p>53.1 قراردادی بعد از تکمیل امور ساختمانی از مدیر پروژه درخواست صدور تصدیقنامه تکمیل امور ساختمانی را نموده و مدیر پروژه بعد از تصدیق تکمیل امور ساختمانی، تصدیقنامه را صادر می نماید.</p>	<p>ماده 53- تکمیل</p>
<p>54.1 اداره در جریان (7) روز بعد از صدور تصدیقنامه تکمیل، ساحه و امور ساختمانی را تسلیم میگیرد.</p>	<p>ماده 54- تسلیمی</p>
<p>55.1 قراردادی قبل از ختم میعاد رفع نواقص، حساب مشرح مجموع پول قابل پرداخت به خود تحت این قرارداد را به مدیر پروژه ارائه می نماید. مدیر پروژه تصدیقنامه رفع نواقص را صادر و هر گونه پرداخت باقیمانده نهایی قراردادی را در جریان (56) روز که بعد از دریافت حساب مکمل و صحیح از جانب قراردادی تصدیق می نماید. در غیر آن، مدیر پروژه در جریان (56) روز جدول را که بیانگر تصحیحات و افزودی لازم را صادر می نماید. در صورت عدم قبول حساب نهایی که دوباره توسط قراردادی ارائه گردیده، مدیر پروژه تصمیم در مورد مبلغ قابل پرداخت به قراردادی تحت این قرارداد را اتخاذ و تصدیقنامه پرداخت را صادر می نماید.</p>	<p>ماده 55- حساب نهایی</p>
<p>56.1 در صورت لزوم، قراردادی نقشه ها و یا رهنمود های عملیاتی و مراقبت را در تاریخ مندرج <b>شرایط خاص قرارداد</b> ارائه می نماید.</p>	<p>ماده 56- رهنمود عملیاتی و مراقبت</p>
<p>56.2 در صورت عدم ارائه نقشه ها و یا رهنمود های عملیاتی و مراقبت در تاریخ مشخص شده <b>شرایط خاص قرارداد</b> از جانب قراردادی یا عدم تأییدی آن از جانب مدیر پروژه، مبلغ مشخص شده در <b>شرایط خاص قرارداد</b> از پرداخت های باقیمانده به قراردادی پرداخت نمیگردد.</p>	

<p>57.1 قرارداد در اثر تخطی قراردادی از ایفای شرایط و تعهدات مندرج آن فسخ میگردد.</p>	<p>ماده 57- فسخ قرارداد</p>
<p>57.2 تخطی در قرارداد شامل موارد ذیل بوده اما محدود به آنها نمی باشد:</p> <p>1- قراردادی کار امور ساختمانی را به مدت (28) روز توقف در حالیکه این توقف کار امور ساختمان در پلان کاری فعلی نشان داده نشده و توقف از جانب مدیر پروژه تأیید نگردیده باشد؛</p> <p>2- مدیر پروژه دستور تأخیر امور ساختمان را داده و در جریان (28) روز انصراف از این دستور صورت نگرفته باشد؛</p> <p>3- در صورت افلاس و تصفیه قراردادی بدون حالات ادغام و تغییرات تشکیلاتی قراردادی</p> <p>4- با ارسال اطلاعیه توسط مدیر پروژه به قراردادی مبنی بر اینکه عدم رفع یک نقص مشخص نقض اساسی قرارداد بوده و قراردادی نتواند در میعاد مشخص شده توسط مدیر پروژه، نواقص را رفع نماید؛</p> <p>5- قراردادی امنیت لازم را بصورت پیهم فراهم ننماید؛ و</p> <p>6- در صورتیکه مقدار جریمه تاخیر وضع شده بالغ بر 10 فیصد قیمت مجموعی قرارداد گردد.</p>	
<p>57.3 علرغم موارد فوق، اداره می تواند قرارداد را بصورت یکجانبه فسخ نماید.</p>	
<p>57.4 در صورت فسخ قرارداد، قراردادی کار امور ساختمان را فوراً متوقف داده و بعد از حصول اطمینان اینکه ساحه امن و بیخطر است، ساحه را در اسرع وقت ترک می نماید.</p>	
<p>58.1 در صورتیکه اداره تشخیص دهد که قراردادی در اعمال های فساد کارانه، تقلب، تبانی، اجبار، یا ایجاد موانع در پروسه تدارکات یا در اجرای قرارداد دخیل باشد، اداره بعد از صدور اطلاعیه (14) روزه به قراردادی، قرارداد را فسخ و قراردادی را از ساحه اخراج و بند 5 ماده 59 قابل تطبیق می باشد.</p>	<p>ماده 58- فساد و تقلب</p>
<p>58.2 در صورتیکه کارمند قراردادی در اعمال های فساد کارانه، تقلب، تبانی، اجبار، یا ایجاد موانع در جریان اجرای قرارداد دخیل باشد، کارمند مطابق بند 1 ماده 9 شرایط عمومی قرارداد، اخراج میگردد.</p>	

58.3 اداره، داوطلب، قراردادی و قراردادی فرعی مکلف اند اصول عالی اخلاقی را در مراحل داوطلبی و اجرای قرارداد را رعایت نمایند. روی این ملحوظ اصطلاحات آتی مفاهم ذیل را افاده می نمایند:

6-فساد: عبارت از درخواست، دریافت، دادن یا پیشنهاد به صورت مستقیم یا غیرمستقیم هرچیز با ارزشیکه به صورت غیرمناسب کارکردهای جانب دیگر<sup>15</sup> (کارمندان تدارکات) را تحت تاثیر قرار دهد.

7-تقلب: ارتکاب هرگونه فروگذاری به شمول کتمان حقایق که عمداً و یا سهواً به منظور اغفال کارمندان تدارکات و مدیریت قرارداد جهت حصول منفعت مالی و غیر مالی و یا اجتناب از اجرای مکلفیت ها صورت گیرد.

8-تبانگی: عبارت از سازش میان دو یا بیشتر<sup>16</sup> داوطلبان و یا میان داوطلبان و کارمندان اداره که به منظور بدست آوردن مقاصد نامناسب به شمول تحت تاثیرقراردادن نادرست اعمال سائرین طرح گردیده باشد.

9-اجبار: عبارت از تهدید و یا ضرر رسانیدن به کارمندان تدارکات و مدیریت قرارداد و یا سایر داوطلبان به منظور تحت تاثیر قراردادن اعمال آنان به صورت مستقیم یا غیر مستقیم می باشد.

10- ایجاد اخلاص و موانع: عبارت از تخریب، تزویر، تغییر یا کتمان اسناد و اظهارات نادرست در پروسه تدارکات و یا امور نظارتی مربوط می باشد.

اداره پیشنهاد اعطای قرارداد به داوطلب برنده ای را که مستقیماً یا ازطریق نماینده مرتکب فساد، تقلب، تبانی، اجبار یا ایجاد اخلاص و موانع در مراحل داوطلبی گردیده است لغو می نماید.

اداره در صورت ارتکاب فساد، تقلب، تبانی، اجبار و اخلاص در مراحل تدارکات توسط کارمند اداره، موضوع را در اسرع وقت به مراجع ذیربط ارجاع می نماید.

اداره داوطلب یا قراردادی را در صورت ارتکاب اعمال مندرج فقره (1) ماده چهل و نهم قانون تدارکات از اشتراک در مراحل تدارکات محروم می نماید.

داوطلب، قراردادی و قراردادی فرعی مکلف است، زمینه تفتیش و بررسی حسابات، یادداشت ها و سایر اسناد مربوط به تسلیمی آفر و اجرای قرارداد را توسط مفتشین موظف از جانب اداره فراهم نماید.

58.4 هیچ نوع فیس، مکافات، تخفیف، تحفه، کمیشن، یا پرداخت دیگری مرتبط به پروسه تدارکات یا اجرای امور ساختمانی به استثنای آنهاییکه در آفر یا قرارداد ذکر باشد، اخذ یا داده نمی شود.

<sup>15</sup> به مقام رسم دولتی اطلاق میگردد. اصطلاح "منفعت" و "مکلفیت" مربوط به پروسه تدارکات یا اجرای قرارداد می باشد.

<sup>16</sup> به شرکت کننده های پروسه تدارکات (بشمول مقامات دولتی) که قصد سازش یا کاهش سطح رقابت در پروسه تدارکات را داشته اند، اطلاق میگردد.



<p>59.1 در صورت فسخ قرارداد بدلیل تخطی توسط قراردادی، مدیر پروژه تصدیقنامه ارزش کار انجام شده را بعد از تفریق پیش پرداخت پرداخت شده الی تاریخ صدور تصدیقنامه و فیصدی قابل تطبیق بالای کار امور ساختمانی تکمیل نشده مطابق <b>شرایط خاص قرارداد</b>، را صادر می نماید. جریمه تأخیر اضافی قابل تطبیق نمی باشد. در صورتیکه مجموعه قابل پرداخت اداره به قراردادی کمتر از پیش پرداخت باشد، پس تفاوت آن قرض قابل پرداخت به اداره محسوب می گردد.</p>	<p>ماده 59- پرداخت بمحض فسخ</p>
<p>59.2 در صورتیکه قرارداد بصورت یکجانبه از طرف اداره یا بدلیل تخطی قراردادی توسط اداره فسخ گردد، مدیر پروژه تصدیقنامه مبلغ کار انجام شده، بعد از تفریق پیش پرداخت اخذ الی تاریخ صدور تصدیقنامه را صادر می نماید.</p>	
<p>60.1 در صورت فسخ قرارداد ناشی از قصور قراردادی، ملکیت تمام مواد خام در ساحه، تأسیسات، تجهیزات، کار امور ساختمانی مؤقت، و امور ساختمانی از ملکیت اداره می باشد.</p>	<p>ماده 60- ملکیت</p>
<p>61.1 در صورتیکه امکان انجام امور ساختمانی قرارداد از اثر بروز جنگ یا حادثه دیگری خارج از کنترل اداره یا قراردادی متأثر گردد، مدیر پروژه از عدم امکان انجام قرارداد تصدیق می نماید. قراردادی بعد از اخذ این تصدیقنامه به اسرع وقت کار را متوقف و ساحه را ترک و پرداخت به تمام کار انجام شده قبل از دریافت تصدیقنامه و کار ها تعهد شده قبلی که بعد از صدور تصدیقنامه انجام می یابد، صورت می گیرد.</p>	<p>ماده 61- عدم امکان تطبیق قرارداد</p>
<p>62.1 <u>حل منازعه بطور دوستانه:</u> 1- اداره و قراردادی حد اکثر تلاش خویشرا جهت حل منازعات بطور دوستانه که ناشی یا مرتبط به قرارداد یا تفسیر آن باشد، انجام میدهند. 64.1 <u>مرجع حل و فصل منازعات:</u> 2- در صورتیکه به باور قراردادی تصمیم مدیر پروژه خارج از صلاحیت او تحت قرارداد یا تصمیم اتخاذ شده غلط باشد، قراردادی در جریان (14) روز بعد از دریافت اطلاع کتبی از تصمیم مدیر پروژه، موضوع را به مرجع حل و فصل منازعات مندرج <b>شرایط خاص قرارداد</b> راجع میسازد. 64.2 <u>حکمیت:</u> 3- در صورت عدم قناعت هر جانب از تصمیم مرجع حل و فصل منازعات یا عدم اتخاذ تصمیم مرجع حل و فصل منازعات در جریان (28) روز از ارجاع منازعه، هر جانب می تواند در جریان (28) روز از تصمیم خویش مبنی بر ارجاع موضوع به محاکم ذیصلاح مطلع سازند.</p>	<p>ماده 62- حل منازعه</p>



فورم اظهار معلومات مالکیت ذینفع	
الف) هدايات :	
<p>1- این فورم جهت جمع آوری معلومات مالکیت ذینفع داوطلب ترتیب گردیده است .</p> <p>2- داوطلب (رئس یا معاون آن) مکلف است این فورم را طور کامل خانه پری و پس از مهر و امضاء، ضم آفر خویش ارائه نماید.</p> <p>3- در صورتی که داوطلب به صورت مشترک (JV) و یا کنسرسیوم در پروسه اشتراک نماید، هر یک از شرکا و یا اعضاء باید این فورم را به صورت جداگانه خانه پری نماید .</p> <p>4- قرار دادی فرعی مکلف به خانه پری این فورم می باشد.</p> <p>5- در صورت مطالبه اداره، داوطلب برنده مکلف به ارائه معلومات اضافی یا توضیحات پیرامون مالکین ذینفع می باشد.</p> <p>6- طبق این فورم، مالکیت ذینفع، شامل مالک اصلی یا نماینده قانونی آن اعضاء هیئت مدیره، رؤساء، مدیران ارشد، متولی و سایر اشخاص که طور مستقیم و غیر مستقیم، کلی یا جزئی در شخص حکمی کنترل ویا در تصامیم آن نقش داشته یا در نفع و ضرر آن شریک باشد.</p> <p>7- فورم معلومات مالکین ذینفع قرار دادی (داوطلب برنده) در وب سایت اداره تدارکات ملی توأم با قرار داد نشر می گردد.</p> <p>8- این فورم به مراجع ذیصلاح ارجاع می گردد.</p>	
ب) هویت شرکت :	
نام شرکت	دري :
	پشتو:
	انگلیسی :
شماره جواز فعالیت:	مرجع صدور جواز فعالیت :
تاریخ صدور جواز فعالیت :	تاریخ ختم ميعاد اعتبار جواز فعالیت :
ماهیت شرکت :	<input type="checkbox"/> تضامنی <input type="checkbox"/> محدودالمسئولیت <input type="checkbox"/> سهامی <input type="checkbox"/> منشیت انفرادی <input type="checkbox"/> سایر : مشخص نماید: .....

ج) شهرت مسئولین شرکت : (رئیس، معاونین، شرکاء و هیئت مدیره )

شماره	اسم	اسم پدر	تخلص یا نام خانوادگی	شماره تذکره	آدرس محل سکونت	شماره تماس	موقف وظیفوی در شرکت	دارای سهام		دارای حق رأی در شرکت (مستقیم یا غیر مستقیم)	دارای حق تعیین هیئت مدیره یا کارکنان شرکت (مستقیم یا غیر مستقیم)
								مقدار	فیصدی		
1											
2											
3											
4											
5											

د) شهرت سایر مالکین ذینفع : (سهامداران)

شماره	اسم	اسم پدر	تخلص یا نام خانوادگی	شماره تذکره	آدرس محل سکونت	شماره تماس	موقف وظیفوی در شرکت	دارای سهام		دارای حق رأی در شرکت (مستقیم یا غیر مستقیم)	دارای حق تعیین هیئت مدیره یا کارکنان شرکت (مستقیم یا غیر مستقیم)
								مقدار	فیصدی		
1											
2											
3											
4											
5											

ه) تعهد نامه :

القرار میدارم که تمام معلومات مندرج این فورم کاملاً حقیقت بوده، صحت دارد. در صورت کتمان حقیقت، تناقض و یا عدم صحت معلومات مندرج شده، طبق احکام قوانین نافذہ مسؤل و جوابگو می باشم.

اسم :

مهر و امضاء :

موقف :

تاریخ :



Islamic Imarat of Afghanistan

امارت اسلامی افغانستان

Ministry of Defense

وزارت دفاع ملی

ریاست امور ساختمان و ملکیت ها

مدیریت عمومی تدارکات ساختمان

مدیریت تدارکات

1402/

/

تاریخ

ضم ( 7 ) ورق

## شرایط فرمایش دهنده

این شرایط منحیث شرایط متمم شرایط خاص قرارداد ترتیب و جانبین قرارداد ( فرمایش دهنده، فرمایش گیرنده و جزو تام مربوطه ) علاوه از مواد مندرج شرایط عام و خاص قرارداد مکلف به اجرای و تطبیق شرایط آتی میباشند.

**عنوان پروژه:** د ۲۰۹ الفتح قول اردو قومندانی اړوند دروی دواب ولسوالی سمنگانو ولایت د دویم کنڈک پنځمې لوا لپاره دتاسیساتو (دیو محراب ۳۰۰ کسيز مسجد شریف په شمول دمنار او د اودسونو دتازه کولو دځای، یو باب کلینیک، یو باب اداری تعمیر، څلور بابه بارک، څلور بابه گارډ ټاورونه، یو باب د اشپزخانی او طعام خانی تعمیر، یو باب دقرومندانې دقرارگاه تعمیر، یو باب محلي تشناب، یو باب کانټین، یو باب دقراول تعمیر، یو باب د پیره دارانو تعمیر، یو باب دتشنابونو تعمیر، دجنیراتورونو سایه وان، یوې حلقې شاه کندل په عمق ۱۲۰ متره، په شمول دهغو دبرېښنايي شبکو داوبورسونو داخلي شبکو او کانالیزاسیون، یوه دوه خانه 70 مترمکعبه سپټیک څاه) د جوړولو پروژه. مالي کال ۱۴۰۲

کود پروژه (ملي دفاع وزارت - ۱۴۰۲- ودانېزي چاري- ۰۰۸۶-۰۵-۲۵۱)

کود: - { 25105 }

نوع بودجه: - { انکشافی }

فرمایش دهنده: { ریاست ساختمان و وزارت دفاع ملی }

معیاد اجرای قرارداد: - (170) روز مطابق پلان کاری

روش داوطلبی: - مطابق پلان تدارکاتی {منبع باز}

نوع قرارداد {پرداخت به اساس فی واحد}

معیاد گرانتي امور ساختمانی: {1سال}

### 1.0- معلومات عمومی :-

1.1- در صورتیکه درمورد اسناد تخنیکي، نقشه و لایحه کار سوال وجود داشته باشد، انجنیر نظارت کننده مکلف است تا شرکت را در مورد کمک و همکاری نموده و در صورت لزوم با توجه با مشوره و تفاهم مدیر پروژه (مدیر قرارداد) و با در نظر داشت معلومات ارایه شده توسط شعبات مربوط در اسرع وقت برای متعهد معلومات ارایه نماید.

1.2- در صورتیکه نیاز باشد بنابر مهم بودن توضیحات انجنیر نظارت کننده، پلان کاری تعدیل گردد، مدیر پروژه مکلف است پلان کاری را تعدیل و منظوری آنرا اخذ نماید.

1.3- هرگاه توضیحات طوری باشد که تجدید پلان کاری نتواند زمان را جبران نماید در این صورت با در نظر داشت نظر انجنیر نظارت کننده، تسهیلات انجنیری جزو تام مربوطه و مدیر

پروژه (مدیر قرارداد) حسب لزوم و موجه بودن توضیحات، زمان مورد نظر قابل جبران خواهد بود.

1.4- مرجع تماس در این قرارداد ریاست امور ساختمانی و ملکیتها، آمریت تسهیلات انجیری و نماینده ریاست تدارکات از آغاز الی انجام کار میباشد.

1.5- در صورت پیش آمدن عوارض در امور فوق در مدت زمان گزنتی (10%) شرکت متعهد مکتوب رسمی را از طرف ریاست امور ساختمانی و ملکیتها و ریاست تدارکات به اساس شکایات مرجع استفاده کننده دریافت خواهد نمود؛ مدیر پروژه و ریاست امور ساختمانی مکلف است تا در ميعاد (3) یوم کاری شرکت متعهد را احضار و رسماً استحضاری شرکت را اخذ نماید، در صورت عدم مراجعه بموقع و یا هم به تقاضا موجه شرکت، زمان احضار میتواند تغییر نماید در حالاتیکه شرکت متعهد به وقت زمان پابند نباشد، مدیر پروژه مکلف است تا در ظرف (2) یوم رسماً مکتوب را به جانب شرکت متعهد اصدار نموده حسب شرایط عام قرارداد متعهد مکلف میباشد نواقص به میان آمده پروژه را رفع نماید در غیر آن اداره فرمایش دهنده با در نظر داشت شرایط عام قرارداد عوارض را به اساس نظریه هیئت فنی موجود در ساحه به قیمت روز توسط شرکت دوم ترمیم و یا ساختمان نموده و مصارف آنرا از پول گزنتی (10%) شرکت متعهد به امر مقامات ذیصلاح پرداخت مینماید، آنگاه شرکت متعهد حق شکایت را نخواهد داشت. مدت گزنتی امور فوق بعد از تسلیم دهی یکسال میباشد و (10%) حجم قرارداد از حواله متعهد وضع و مطابق طرز العمل تدارکات به حساب امانت نگهداری میگردد.

1.6- قراردادي اصلي ميتواند الي (20%) از حجم کار پروژه را به شکل قرارداد فرعی به شرکت دیگر با در نظر داشت ماده (7) شرایط عام قرارداد و اگذار نماید.

1.7- شرکت های شامل پروسه داوطلبی مکلف به تهیه اسناد مالکیت، سند خرید، سند گمرک و سند کرایه گیری ماشینری مورد نیاز پروژه میباشد.

ماشینری نظر به ماهیت و نوعیت پروژه با در نظر داشت کمیت، تناژ، مشخصات تخنیکي و سایر خصوصیات در ساحه لازم میباشد از طرف متعهد آماده و جهت پیشبرد پروژه بکار گرفته میشود.

1.8- در موسم سرماه پائین تر از مثبت (5+) درجه سانتی گرید و حسب مکتوب توقف کار وزارت امور شهر سازی، امور ساختمانی متوقف گردیده و حسب شرایط مندرج شرایط عام قرارداد (ماده 42 شرایط عام قرارداد) منحیث حوادث قابل جبران محسوب گردیده و مدیر پروژه مکلف میباشد تا ترتیبات لازم را جهت تمدید زمانی تکمیل قرارداد (تعدیل قرارداد) قبل از ختم ميعاد قرارداد حداقل 30 روز اتخاذ نماید.

1.9 هرگاه مدیر پروژه و انجیر نظارت کننده احساس نمایند که اوضاع جوی و درجه حرارت از نگاه تخنیکي و مسلکی متضمن کیفیت باشد و در آینده کدام مشکل تخنیکي و مسلکی در پروژه وارد ننماید، با درج نظرشان در ژورنال کار امور ساختمانی میتواند ادامه یابد.

1.10 در هر دو حالت فوق، مدیر پروژه مکلف است تا با اصدار مکتوب رسمی موضوع را به شعبات مربوط و قراردادی اطلاع دهد.

1.11- بعد از تاریخ عقد قرارداد و رسیدن موفقتنامه ذریعه مکتوب از ریاست محترم تدارکات به ریاست ساختمانی و ملکیتها و صدور مکتوب آغاز کار و تسلیمی ساحه از طرف شعبه مربوطه به متعهد، در ميعاد کاری قابل محاسبه میباشد. در حالاتیکه ساحه بنابر عوامل مختلف در وقت و

زمان آن بدسترس قراردادی قرار نگیرد، این امر منحنیت حوادث قابل جبران محسوب شده و مدیر پروژه قبل از ختم معیاد قرارداد، ترتیبات لازم را جهت تمدید زمانی (تعدیل قرارداد) حداقل 30 روز قبل اتخاذ مینماید.

1.12- کاهش و افزایش حجم، تغییر شرایط قرارداد و تمدید زمانی در قرارداد مطابق مواد مندرج شرایط عام قرارداد و طرز العمل تدارکات زمانی قابل تطبیق میباشد که حد اقل 30 یوم قبل از ختم معیاد زمانی تکمیل قرارداد اجراءات لازم مطابق به مواد مندرج شرایط عام قرارداد صورت گرفته و ترتیبات و منظوری ها لازم در معیاد تکمیلی قرارداد اخذ گردیده باشد. مدیر پروژه و قراردادی هر یک بنوبه خود مکلف میباشند با در نظر داشت معیاد زمانی (حداقل 30 یوم) قبل از تکمیل معیاد قرارداد اجراءات لازم را مرعی نمایند.

### شرایط استثنایی:

1. در صورتیکه دونر (تمویل کننده مالی پروژه) بعد از موافقه اولی از تمویل وجوه مالی بعد از تاریخ موثر عقد قرارداد الی زمان تکمیلی پروژه خود داری نماید؛ بعد از اطلاع آمر اعطا و منظوری های لازم، ریاست امور ساختمانی مکلف است در مدت 24 ساعت طی تماس تلفونی مدیر پروژه را مطلع نموده و الی دو یوم مکتوب ارسال نماید، مدیر پروژه مکلف است تا با تماس تلفونی موضوع را با قراردادی شریک ساخته و با ارسال اطلاعیه (ایمیل و مکاتبه) در مدت زمان 7 یوم به جانب قراردادی، کار امور ساختمانی را توقف دهد؛ قراردادی مکلف است تا مطابق مفاد مندرج این فقره عمل نماید.
2. در صورت دریافت وجوه نهاد فرمایش دهنده و موافقه قراردادی و امر مجدد آغاز کار توسط آمر اعطا مربوطه بدون تغییر فیات، زمان تاخیر شده منحنیت حوادث قابل جبران محسوب شده و در مورد تعدیل (تمدید زمانی) اقدام گردد.

### 2.0- مکلفیت فرمایش گیرنده :

- 2.1- قراردادی مکلف است بعد از دریافت مکتوب آغاز کار بدون تأخیر، کار پروژه را عملاً الی (7 یوم کاری) آغاز نماید و امور قرارداد را مطابق پلان کار زمان بندی شده تکمیل نماید؛ در صورت بروز عوامل مجبره، غیر مترقبه، مسائل امنیتی و یا هم عوامل دیگر که باعث تاخیر در آغاز کار گردد، متعهد مکلف است بصورت رسمی موضوع را به انجنیر نظارت کننده، مدیر پروژه و ریاست امور ساختمانی و مکلیتها و شعبات مربوط در معیاد فوق الذکر اطلاع دهد.
- 2.2 هرگاه بنا بر عوامل مندرج فقره 2.1 در صورتیکه ساحه به قراردادی تسلیمی داده نشود، معیاد تاخیر شده بعد از تأییدی انجنیر نظارت کننده و اسناد موجه منحنیت حوادث قابل جبران محسوب شده و قابل تعدیل در معیاد تکمیل پروژه میباشد.
- 2.3- قراردادی مکلف است مطابق پلان کاری زمان بندی شده مندرج قرارداد و یا هم پلان کاری تجدید و منظور شده، انجنیر نظارت کننده در معیاد تعیین شده، کار پروژه را تکمیل نماید، در حالات غیر مترقبه، مجبره و یا هم سایر حوادث مندرج شرایط عمومی قرارداد، معیاد تطبیق پروژه مبتنی به دلایل موجه قابل تعدیل (حالات قابل جبران) خواهد بود.
- 2.4- قراردادی مکلف است الی (7 یوم کاری) بعد از ختم کار (معیاد قرارداد و هرگونه تمدید زمانی منظور شده) تمام پرسونل و تجهیزات خویش را از ساحه خارج نموده و ساحه را از هر نوع

مواد اضافی و کثافات ایجاد شده در جریان کار پاک کاری نماید تا هیچ نوع صدمه به محیط زیست وارد نگردد؛ درین مورد باید به انجنیر نظارت کننده و مسوولین جزوتام اطمینان داده شود.

2.5- قراردادی مکلف است قبل از آغاز کار، در جریان کار (پیشرفت هر بخش پروسه های کاری در مطابقت به پلان کاری و یاهم پلان کاری تجدید شده و منظور شده) والی ختم امور ساختمانی (در صورت امور مرتبط به میعاد رفع نواقص و گرانتی) تمام ساحه را عکس برداری نماید، عکس های ساحات ضروری میباشد، عکس ها باید دارای تاریخ دیجیتالی و نکات GPS باشد و با کمره ها یا سمارت فون های GPS دار اخذ گردد.

2.6- قراردادی مکلف است تمام عکس های مندرج فقره (2.5) را چاپ نموده طی گزارش مفصل حسب پلان کاری و یا هم پلان کاری تجدید شده با در نظر داشت محاسبه بل احجام کاری به انجنیر نظارت کننده (انجنیر تسهیلات قطعه مربوطه) و یا هم طوریکه در قرارداد مشخص میگردد تحویل داده و انجنیر مذکور بعد از ملاحظه و تصدیق آمریت تسهیلات قطعه مربوطه به مدیر پروژه (مدیر قرارداد) اسناد را تحویل دهند، همچنان قراردادی مکلف است بعد از تکمیل امور ساختمانی پروژه و در صورت لزوم یک کاپی از رهنمود های حفظ و مراقبت و نقشه ها لازم را به دسترس اداره گذاشته و در غیر حال 2% پرداخت تمانیات شرکت الی تکمیل اسناد متذکره به تعویق افتاده و از پرداخت باز خواهد ماند در حالتی عدم ارائه، پرداخت 2% متذکره قابل انتقال و باز پرداخت از بودجه سال مالی بعدی نبوده و ضبط میگردد.

2.7- قراردادی مکلف است گزارش مفصل از پیشرفت امور ساختمانی را با در نظر داشت پلان کاری، پلان کاری تجدید شده و منظور شدهی انجنیر نظارت کننده، مطابق نمونه (Format) مدیریت عمومی نظارت از پروژه ها بعد از تائیدی انجنیر نظارت کننده و مواد مندرج فقره 2.6 ترتیب و جهت اجرای پرداخت ارایه نماید.

2.8- قراردادی مکلف است ساحه کار را از دسترس عام منفصل نماید تا هیچ نوع صدمه به پرسونل جزوتامهای مربوطه نرسد، در صورت هر نوع صدمه به پرسونل جزوتام های اردوی ملی قراردادی تحت پیگیری قانونی عدم رعایت مصونیت ساحه کاری قرار خواهد گرفت.

2.9- در صورت نیاز به تجدید پلان کاری، قراردادی مکلف است که بعد از اطلاع رسمی انجنیر نظارت کننده را در طی (2 یوم کاری) در جریان قرارداد و انجنیر نظارت کننده در میعاد زمانی (2 یوم کاری نظریات مسلکی خویش را بصورت تحریری ارایه و تصدیق آمریت تسهیلات انجنیری قطعه مربوطه را اخذ نماید و سلسلتاً الی 10 یوم مدیر پروژه (مدیر قرارداد) و ریاست امور ساختمانی را قبل از تکمیل فیصدی های مندرج برای پرداخت رسماً مطلع نماید.

در صورت عدم توافق جانبین در مورد تجدید پلان کاری و موارد قابل منازعه، مرجع حل منازعه تخنیکی و مسلکی ریاست امور ساختمانی و شعبات مربوط بوده که بعد از دریافت مکتوب رسمی موضوع قابل مناقشه و منازعه را الی مدت 7 یوم حل و فصل نموده و جانبین قرارداد به اجرا و تطبیق آن مکلف میباشد، در صورتیکه تثبیت گردد ادعای قراردادی موجه باشد، این حالت منحنیث حوادث قابل جبران شمرده شده و میعاد زمانی تکمیل قرارداد تعدیل خواهد گردید. در صورت نادرست بودن ادعای متعهد طوری که این امر باعث ضیاع وقت برای تکمیل پروژه گردد، میعاد تکمیل پروژه کما فی السابق قابل تطبیق بوده و برای متعهد از جانب ریاست امور ساختمانی توصیه نامه اصدار خواهد یافت.

2.10- قراردادی مکلف است با در نظر داشت شرایط عام قرارداد بصورت ربعوار راپور پیشرفت کار را بعد از تصدیق انجنیر نظارت کننده و هیئت مؤلف ریاست ساختمانی ملکیتها جهت اجرای پرداخت رسماً ارسال نماید، شعبه مربوطه مکلف میباشد تا در مدت زمان (5) روز اسناد متذکره را بررسی و در صورت نیاز به اصلاح باشد برای تکمیل اسناد لازم رسماً شرکت متعهد را الی (2) یوم مطلع نماید و متعهد مکلف است با تفاهم انجنیر نظارت کننده الی 10 یوم اسناد را بعد از طی مراحل اداری ارایه نماید. پرداخت ها بجانب شرکت حداقل در مدت 30 یوم بعد تکمیل اسناد انوایس شرکت صورت خواهد گرفت. در صورتیکه شرکت متعهد نتواند اسناد لازم را بصورت ماهوار به جانب اداره ارائه نماید، اداره در حصه تعویق در پرداخت و سایر موارد مسئول نخواهد بود.

2.11- پرسونل شرکت ملبس با یونیفورم سیفتی (ایمنی) از قبیل (کلاه، واسکت، بوت سفتی، عینک، دستکش، گوشی محافظتی و ماسک و غیره) بوده و بدون لباس ایمنی در ساحه اجازه کار داده نشود و همچنان وسایل کمک های اولیه طبی، وسایل اطفائیه (آله ضدحریق، سطل، بیل، کلند، بیلر خالی برای آب و غیره) و لوحه های رهنمودی و علامه های سیفتی را در ساحه کار داشته باشد و ساحه کار را توسط فیتنه موانع با علایم هشدار احاطه نماید.

2.12- قراردادی مکلف است تا در جریان (3 یوم کاری) بعد از تسلیمی ساحه کار، لیست کارمندان کلیدی، کارمندی اسکورت، کاپی تذکره و کارت های هویت شان را با ذکر نقل مطابق به اصل مهر و امضا شده توسط رئیس و یا معاون شرکت ترتیب نموده و لیست و وسایط شخصی و کرایه را با درج نوعیت و اسطه، نمبر پلایت و شناسی نمبر با کاپی جواز سیر و اسطه و لایسنس در یور مربوطه تهیه نموده و جهت اخذ جواز دخول به قطعه مربوطه تسلیم نمایند.

2.13- متعهد مکلف است افراد (کارگر ماهر، غیر ماهر و یا هم روزمزد) خویش را طی جدول مهر و امضا شده از جانب شخص مسئول و یا هم نماینده با صلاحیت خویش به قطعه مربوطه و یا نوکریوال دروازه ورودی هنگام اسکورت تسلیم نماید؛ همچنان متعهد مکلف است برای آنعده از پرسونل (کلیدی، کارگر ماهر، کارگر غیر ماهر، در یورها) با مهر و امضا رئیس شرکت کارت هویت با عکس مشخص با قید پروژه ترتیب نموده و افراد متذکره مکلف است کارت ها را به گردن خویش طوری آویزان نمایند که شناسایی شان بصورت دقیق ممکن باشد.

2.14 در صورت بروز هر نوع مشکلات امنیتی برخاسته از پرسونل متعهد، مسؤولیت بدوش رئیس و معاون شرکت بوده و با آنها برخورد قانونی صورت خواهد گرفت.

2.15 قراردادی مکلف است آنعده از نواقصی را که در جریان قرارداد توسط انجنیر نظارت کننده بنابر اهمال متعهد برملا میگردد، بدون پرداخت از جانب اداره رفع نماید هکذا رفع نواقص متذکره منحصراً قابل جبران نبوده و تحت میعاد تکمیل قرارداد محاسبه میشود.

2.16 متعهد مکلف است با در نظر داشت شرایط، میعاد مندرج قرارداد، ماهیت و نوعیت قرارداد پروژه متذکره را به پایه اكمال برساند، شرکت متعهد مکلف است تجهیزات و منابع بشری مورد نیاز برای امور ساختمانی مربوطه را طبق مشخصات تخنیکی، نقشه ها و سطوح جغرافیایی در نظر گرفته و پروژه را تکمیل نماید؛ در صورت نیاز اداره به تسریع امور ساختمانی و یا افزایش شفت ها بیشتر کاری و مساعد ساختن زمینه توسط فرمایش دهند، متعهد مکلف است با تفاهم جانبین شفت های خویش را افزایش داده که در این صورت افزایش در قیمت قرارداد قابل



اجرا نمیباشد، در صورتیکه اداره خواهان تسریع امور ساختمانی پروژه متذکره بنابر دلایل موجه باشد، در این حالت مطابق به ماده 27 شرایط عام قرارداد اجراءات بعمل خواهد آمد.

2.17- متعهد مکلفیت دارد يك نفر انجنیر با تجربه و مسلکی را به صفت آمر پروژه جهت پیشبرد امور کاری، یک نفر انجنیر ایمنی ( Safety Engineer ) به خاطر مسئولیت کار در ساحه پروژه و يك نفر انجنیر را منحیث (QC) استخدام و توظیف نماید.

2.18- شرکت متعهد مکلف است بعد از تسلیمی ساحه در مدت (3) یوم نیازمندی ساحه برای ساختمان های موقتی، دفتر، دیپوی مواد ساختمانی، پارکینگ و سایر و غیره را به قطعه مربوط پیشکش نماید؛ قطعه مربوط مکلف است تا مکان لازم را که از نگاه امنیتی قابل پذیرش برایشان باشد بعد از دریافت درخواست رسمی شرکت در مدت (3) یوم به دسترس متعهد قرار دهد.

2.19- در محلات نا امن که تهدیدات امنیتی آن به رنگ سرخ و یا زرد باشد، قطعه مربوطه مکلف است در صورت لزوم محل بود و باش و پخت و پز را برای پرسونل کلیدی (کارگر ماهر، غیر ماهر و دریور) طوری مهیا نماید که از نگاه تأمین امنیت به مشکل مواجه نباشند و امکان جابجا نمودن ساختمان های موقت از قبیل کانکس برای بود و باش، تشناب و سایر نیازمندی ها که توسط شرکت متعهد آورده میشوند، حسب فقره (2.16) وجود داشته باشد.

2.20- کارهای خودسرانه شرکت خارج از بل احجام کاری بدون هدایت موجه مدیر پروژه و دیگر مقامات ذیصلاح که درج ژروئال نباشد الی زمان تعدیل قرارداد قبل از میعاد تکمیل قرارداد قابل مجرائی نمی باشد و هکذا کارهای بی کیفیت که بشکل خودسرانه توسط شرکت متعهد صورت میگیرد و یا هم خلاف نقشه و مشخصات موافقتنامه باشد، تخریب و اعمار مجدد گردیده که سپری شدن معیاد کاری و جبران خساره آن بدوش شرکت متعهد میباشد.

2.21- انتقال موادی که دارای تاریخ انقضا نبوده و یا هم بنابر عوامل محیطی ( رطوبت، برودت و یا هم درجه حرارت) قابل تخریب نباشند با در نظر داشت امور ساختمانی قابل ذخیره بوده و متعهد میتواند بنابر معاذیر امنیتی اجناس متذکره را ذخیره و در ساحه انتقال و اکمال نماید. اجناسیکه بنابر عوامل فوق الذکر قابلیت تخریب را داشته و یا هم باگذشت زمان کیفیت خویش را از دست میدهند از این امر مستثنی میباشد.

### **3.0- مکلفیت های فرمایش دهنده**

موارد ذیل در قرارداد هذا دارای معانی ذیل میباشد.

3.1- مدیر قرارداد (پروژه): مطابق به حکم 104 طرز العمل تدارکات و وظایف خویش را انجام میدهد که از جانب ریاست امور ساختمانی و ملکیتها توظیف میگردد.

3.2- انجنیر نظارت کننده: عبارت از انجنیر ساحه است که از جانب تسهیلات انجینیری و یا طوری که در شرایط قرارداد تذکر رفته توظیف گردیده و مسولیت کیفیت، کمیت، تطبیق بل احجام کاری، مشخصات نقشه ها، لایحه کار، ارائه جوابات در موارد تخنیککی با تفاهم مدیر قرارداد (مدیر پروژه)، ملاحظه نمودن و امضا ژورنال، سجل نمودن امور ساختمانی را عهده دار میباشد؛ همچنان مسؤل تشخیص حوادث قابل جبران، تشخیص مشکلات موجود در ساحه، ایجاد روابط اداری میان جوانب قرارداد ( متعهد، فرمایش دهند و مستهلک) و سایر مسؤلیت های که طبق شرایط قرارداد برایشان وضع گردیده، میباشد.

3.3- هر نوع تعدیل بنابر دلایل موجه طرفین که منظور شده باشد قابل تطبیق بوده و میعاد زمانی برای طی مراحل امور تعدیل قرارداد الی حد اقل 30 یوم قبل از تکمیل میعاد قرارداد میباشد، بنأ طرفین قرارداد (فرمایش دهنده و فرمایش گیرنده) مکلف میباشند بادر نظر داشت موارد فوق و دلایل موجه (مجبوره و غیرمترقبه) آنعده از تعدیلات مورد نیاز را الی میعاد تکمیل قرارداد مورد بررسی قرار داده و منظوری بدست آورند.

3.4- درحالاتیکه تعدیل غیر متوقعه و غیر قابل پیش بینی (افزایش و کاهش) حجم قرارداد را درقبال داشته باشد و یا هم بنابر عوامل غیر قابل پیش بصورت آنی پیش بیاید که اهمال از جانب طرفین قرارداد نبوده و کمتر از 30 یوم باشد انجنیر نظارت کننده مکلف است در ظرف 24 ساعت بشکل تیلیفونی و یا هم ایمیل با مدیر قرار (مدیر پروژه) تفاهم نموده و مدیر پروژه و ریاست امور ساختمانی در حصره تثبیت تعدیل به مقامات ذیصلاح عندالموقع الی تکمیل میعاد قرارداد در ظرف (48 ساعت) پیشنهاد نموده و در زمینه با تفاهم ریاست تدارکات اقدامات و اجراءات لازم و بعدی به عمل خواهد آمد.

3.5- مواردی که نیاز به تعدیلات را داشته و جانبین واقف به آن میباشند بنأ طرفین (فرمایش دهند و فرمایش گیرنده) مکلف است با در نظر داشت میعاد تکمیلی قرارداد در مورد تعدیلات اجراءات لازم نموده و از توقف قریب الوقع پروژه خودداری و اجراءات لازم نمایند. این امر استثنأ برای فقره 3.4 قابل تطبیق نمیباشد.

#### 4. مسؤلیت شعبات مربوطه ( فرمایش دهنده)

##### مسؤلیت های جزوتام مربوط ( مستهلک )

مستهلک پروژه مکلف به امور آتی میباشد:

4.1- جزوتام مربوطه وظیفه دارد با در نظر داشت شرایط مندرج فقره های مندرج شرایط نهاد استفاده کننده، شرایط عام و خاص قرارداد با درک مسؤلیت بعدی زمینه های کاری را به متعهد مهیا سازد.

4.2- جزوتام مربوطه مکلف است تا اجناس، وسایط، تجهیزات و کارمندان متعهد را مورد بررسی قرارداد الی 24 ساعت در مورد تصمیم اتخاذ نمایند در غیر حال بدون دلایل موجه کتبی و رسمی هر گونه مسؤلیت بعدی بدوش جزوتام خواهد بود.

4.3- هیچ شخص و یا اشخاص حق مداخله در امور ساختمانی پروژه را به استثنای انجنیر نظارت کننده، مدیر پروژه و آمر اعطا ( منظور کننده قرارداد و عقد کننده قرارداد ) و یا هم نماینده با صلاحیت که مسؤلیت های مشخص برایشان تفویض گردیده باشد ندارد، هرگاه بنابر شکایت متعهد افراد یا اشخاص غیر مسؤل فوق باعث مداخله در امور ساختمانی گردیده و شناسایی گردند، با در نظر داشت قانون مورد مجازات و در صورت لزوم تعقیب عدلی میگردند.

4.4- مستهلک پروژه در صورت اطلاع یافتن از نواقص، فساد از قبیل (اعمال فساد کارانه، تقلب، تبانی، اجبار، یا ایجاد موانع در اجرای قرارداد) را مشاهده نماید، مکلف است بشکل مستند ( عکس و شواهد قابل قبول) ریاست امور ساختمانی را در ظرف 24 ساعت با ارسال شفر در جریان گذاشته و ریاست امور ساختمانی در مدت زمان یک هفته موضوع را ذریعه هیئت حد اقل از سه نفر تشکیل شده باشد و نماینده مستهلک نیز عضو آن میباشد مورد بررسی قرارداد، گزارش خویش را با نظر مشخص به جزوتام مربوطه و ریاست امور ساختمانی در طی یک راپور بعد از امضا هر ورق ارائه نمایند، در صورت لزوم، ریاست امور ساختمانی و ملکیتها با

در نظر داشت مواد مندرج ماده 58 شرایط عام قرارداد و سایر مواد مندرج شرایط عام و خاص قرارداد اجراءات مقتضی را تعمیم مینمایند، جزوتام مربوطه در صورت مشاهده اعمال فوق صلاحیت توقف کار الی صدور تصمیم نهایی از جانب ریاست امور ساختمانی و یا امر اعطای مربوطه را ندارد.

4.5- جزوتام مربوطه مکلفیت دارد تا از عدم استفاده پرسونل مواد و تجهیزات دولتی در قرارداد هذا اطمینان حاصل نماید و در صورت مواجه شدن با این اعمال اجراءات لازم را نمایند، در صورت عدم توجه به موارد ذکر شده مسؤلیت بعدی بدوش شان خواهد بود.

#### **مکلفیت های ریاست امور ساختمانی و ملکیتها ( فرمایش دهنده )**

4.6- ریاست ساختمانی وظیفه دارد يك نفر انجنیر مسلکی را به حیث مدیر قرارداد (مدیر پروژه) جهت مراقبت از امور پروژه الی ختم قرارداد بگونه رسمی تعیین نماید.

4.7- ریاست امور ساختمانی منحیث مرجع حل و فصل منازعات تخنیکي، مشخصات، نقشه ها، لایحه کار و بل اجام کاری و سایر امور تخنیکي و انجنیری با درک مسؤلیت بعدی میباشد.

4.8- ریاست تدارکات منحیث تسهیل کننده امور تدارکات و قرارداد از قبیل ارسال به موقع موافقتنامه ها، تعدیلات قرارداد و اسناد لازم آن و سایر اسناد متم تدارکاتی و قرارداد میباشد و طبق قانون و طرز العمل تدارکات مکلف به اجرای آن میباشد؛ همچنان زمینه را برای نهاد های نظارت کننده حسب مواد قانون و طرز العمل تدارکات با تفاهم ریاست امور ساختمانی و ملکیتها مساعد میسازد.

4.9- انجنیر نظارت کننده و آمریت تسهیلات انجنیری قطعه مربوطه مکلف است از صحت بودن تصویرها و گزارشات ( پیشرفت کار، و سایر اسناد لازمه) قرارداد که توسط متعهد ارایه میشود اطمینان حاصل نموده تصدیق، امضا و مهر نمایند.

3.7- انجنیر نظارت کننده مکلف است تا گزارش پیشرفت امور ساختمانی را که متعهد تهیه مینماید مورد بررسی قرار داده و از صحت، سقم و محاسبه آن تصدیق نماید.

4.10- مدیر پروژه (مدیر قرارداد) در تفاهم به جزوتام مربوطه و تسهیلات انجنیری مربوطه حسب حکم 104 طرز العمل تدارکات مکلف است در صورت تأخیر در کار پروژه و یا عوامل بیرونی که بصورت موجه باعث توقف میگردد، ریاست امور ساختمانی و ملکیتها و ریاست اكمال و خریداری را به اسرع وقت الی 3 یوم رسماً در جریان قرار داده متکی به حکم 98 طرز العمل تدارکات و حسب شرایط مندرج (شرایط متمم شرایط خاص قرارداد) و با تفاهم ریاست تدارکات در حصه ترتیب تعدیل قرارداد و منظوری ها لازم قبل از تکمیل میعاد قرارداد اقدامات لازم را مرعی خواهند نمود.

4.11- مدیر پروژه (مدیر قرارداد) مکلف است در صورت افزایش و یا کاهش در حجم قرارداد حسب گزارش انجنیر نظارت کننده در میعاد اعتبار قرارداد عندالموقع حسب شرایط مندرج متمم شرایط خاص قرار داد، ریاست امور ساختمانی و ملکیتها و ریاست تدارکات را در جریان قرار دهد.

4.12- تمام اجناس و مواد ساختمانی که در ساحه نصب و یا استفاده میگردد باید از طرف انجنیر کنترول کیفیت (QC) شرکت متعهد نظارت و تأید گردد، البته با ارایه سرتیفیکیت هر جنس و مواد بعد از تست و قبولی انجنیر اطمینان از کیفیت (QA) بعداً اجازه نصب و کار در ساحه را دارد. در حالاتیکه امور ساختمانی نیاز به نظارت و تدقیق بیشتر داشته باشد، با موافقهی مدیر قرارداد (

مدیر پروژه ( اجازه بررسی و تست لایحه‌های را داشته که در همچو مورد در صورت موجودیت وجوه مالی برای پروژه متذکره منحصراً تعدیل در حجم قرارداد محاسبه شده و میتواند قابل پرداخت برای شرکت باشد؛ این بررسی و تست ها لایحه‌های در صورت موجودیت وجوه مالی جهت تثبیت کیفیت اجناس نمیتواند بیشتر از 2 بار در میعاد قرارداد صورت گیرد.

### **5-تادیات پروژه:**

1.5- تادیات بعد از تصدیق مسئولین و ارایه‌ی اسناد ضمیمه‌ی ذیل پرداخته خواهد شد:

**الف:-** تصدیق انجیر نظارت کننده‌ی پروژه، آمریت تسهیلات انجیری قطعه در جریان پیشرفت امور ساختمانی و در زمان ختم ( ختم میعاد گرانتهی ) و توسط هیئت ریاست امور ساختمانی و ملکیتها؛

**ب:-** تصدیق مدیریت های تسهیلات ساحوی و مرکزی ریاست امور ساختمانی؛

**ج:-** ملاحظه شد مدیر پروژه ( مدیر قرارداد ) ریاست امور ساختمانی و ملکیت ها؛

**د:-** گزارش مطابق 2.7 و عکس های آن مطابق فقره ( 2.5 )؛

**ه:-** ارایه‌ی پیشرفت کار پروژه مطابق فقره 2.7، 2.5 و سایر موارد مندرج؛

**ز:-** تادیات پولی به اساس قیمت احجام تطبیق شده‌ی امور ساختمانی، اسناد اصولی، پلان کاری پروژه و پلان کاری تجدید شده که مورد تأیید مدیر پروژه، مدیریت های ذیربط و مقامات مسئول ریاست امور ساختمانی و ملکیتها و ریاست تدارکات قرار گرفته باشد از طریق ریاست امور ساختمانی و ملکیتها و ریاست مالی و بودجه وزارت دفاع ملی به اساس فورم (م7) مدیریت عمومی انسجام و منابع ریاست امور ساختمانی و ملکیتها قرار ذیل صورت میگیرد:

**قسط اول:** بعد از اجرای (40%) احجام عمومی کار پروژه متناسب به پلان کاری و پلان کاری تجدید شده توسط انجیر نظارت کننده محاسبه شده و (30%) پول قیمت منظور شده پروسه های کاری اجرا شده الی 30 یوم قابل تادیه میباشد.

**قسط دوم:** بعد از اجرای (70%) احجام عمومی کار پروژه متناسب به پلان کاری و پلان کاری تجدید شده توسط انجیر نظارت کننده محاسبه شده و (60%) دیگر پول قیمت منظور شده‌ی پروسه های کاری اجرا شده الی 30 یوم قابل تادیه میباشد.

**قسط سوم:** بعد از اجرای (90%) احجام عمومی کار پروژه متناسب به پلان کاری و پلان کاری تجدید شده توسط انجیر نظارت کننده محاسبه شده و (80%) دیگر پول قیمت منظور شده‌ی پروسه های کاری اجرا شده الی 30 یوم قابل تادیه میباشد؛ همچنان برآورد ثانی را میتوان همزمان با برآورد گزارش پیشرفت کار قسط سوم انجام داد؛

(20%) باقی مانده بعد از اجرای پروسه برآورد ثانی پیشرفت کار و اکت دوره تسلیمی مطابق فورم مدیریت عمومی پالیسی و دارایی اصلی ریاست ساختمانی در صورت عدم موجودیت کدام موانع قانونی قابل تادیه میباشد، امور ساختمانی مندرج قرارداد توسط مدیر قرارداد ( مدیر پروژه )، شعبات مربوط ریاست امور ساختمانی و ریاست تدارکات سجل گردیده و به جانب مستهلک ( جزو تام مربوطه ) تسلیم داده میشود و جزء از دارای های غیر منقول وزارت دفاع ملی محسوب میشود؛

10% پول (تامینات) وضع شده از حواله ها شرکت بعد از تکمیل میعاد گرانتهی پروژه و رفع نواقص مطابق ماده های 52 و 55 و سایر شرایط عام قرارداد به جانب شرکت متعهد قابل پرداخت میباشد.

### 6- فسخ قرارداد:

6.1- علاوه بر شرایط مندرج ماده های 57 ، 58 ، 59 و سایر مواد مرتبط شرایط عام قرارداد ، در صورت توقف خودسرانه در جریان کار و یا تاخیر کار پروژه در مقابله هر روز تاخیر (0.1%) از قیمت مجموعی پروژه طور جریمه اخذ - شرکت متعهد مجبور به پرداخت آن میباشد ، بعد از بیست و دوم جریمه در صورتیکه امورات کاری پروژه کمتر از (80%) پیش رفته باشد و متعهد در اجرای امورات عقد شده سعی به شرح ندهد و کار را به سرعت انجام ندهد ، قرارداد فسخ و طبق قانون تدارکات با شرکت متعهد برخورد صورت خواهد گرفت ؛ در صورتیکه امورات کاری پروژه بیشتر از (80%) پیش رفته باشد فسخ قرارداد به نفع دولت نبوده شرکت متعهد با وضع روزانه (0.17%) از قیمت مجموعی پروژه الی تکمیل قرارداد جریمه تاخیر گردد ، این جریمه نباید از (30%) قیمت مجموعی پروژه تجاوز نماید در صورتیکه جریمه تاخیر به (10%) قیمت مجموعی پروژه برسد و باز هم قرارداد ختم نگردیده باشد ، طبق قانون و طرز العمل تدارکات با شرکت متعهد برخورد صورت گیرد .

6.2- در حالات فسخ مدبر پروژه ، انجیر نظارت کننده ، امریت تسهیلات تخلیری ، مدیریت ها ساحوی و مرکزی مکلف اند با تمام قطعه مربوطه الی 24 ساعت اجناس و تجهیزات موجود در ساحه که از متعهد باقی میباشد را محاسبه نموده و به شخص مسؤل فید و جمع نمایند ، جزو نام مربوطه مکلف به حفظ و نگهداری آن میباشد .  
قابل توجه: در متحد المال شماره (231/243) مورخ 1441/1/25 ریاست عمومی دفتر وزارت امر بالمعروف و نهی عن المنکر و سمع شکایات 1.1.1 در مورد حق جرایم مالیاتی از اشخاص چنین نگاشته شده است:

به وزارت محترم دفاع ملی!

السلام و علیکم و رحمه اللہ وبرکاتہ!

موضوع: استغناء در مورد اخذ جرایم مالیاتی از اشخاص.

وبعد وزارت و ادارات امراتی در مورد اخذ جرایم مالیاتی از اشخاص که مطابق بند (5) مسوبه شمار ه (7) مورخ 1443/3/18 کابینه امارت اسلامی افغانستان توسط هیئت تعیین شده استغناء گردیده و مقام عالیقدر امیرالمومنین امارت اسلامی افغانستان در مورد چنین هدایت فرموده اند "به پادشاه مسئله کی دامام صاحب دمنه به راجع قول عمل و کفری" مسائل مالیاتی شانرا در روشنی و مطابق به استغناء حل نمایند.

همچنان در مکتوب نمبر (4882) مورخ 1444/6/15 ریاست تعقیب تعهدات هدایات، اوامر ، احکام و فرائض معاونیت نظارت و پالیسی ریاست محترم اداره امور 1.1.1 چنین تحریر شده است.

د ملی دفاع محترم وزارت اداری ته!

السلام و علیکم و رحمه اللہ وبرکاتہ!

موضوع د 1.1.1 مشر تابه عالیقدر امیرالمومنین حفظه اللہ 1444/5/9 یعنی د (326/1470) حکم دهیواد دستفنی اتحادیو د مالیاتی جرایمو د معافیت به اړه وړاندیزونه او عرایض او د مالیی محترم وزارت اړوند معلومات دیوگزارش به ترخ کی د 1.1.1 مشرتابه عالیقدر مقام ته وړاندی شوی وو چی د 1.1.1 مشر تابه عالیقدر امیر المومنین حفظه اللہ پورته کنه حکم به ترخ کی فرمایلی وو :

وکتل شو!

د مالی محترم وزارت ته! السلام و علیکم و رحمه اللہ وبرکاتہ!

تاسو نه منگی هدایت سوی وو چی د امام اعظم صاحب رحمه اللہ به راجع قول عمل و کفری او تعدیر باخذ المال ختم کړی! بناه دیاد حکم مطابق اجرائت ترسره کړی! والسلام

#### 7.0- حوادث غیر مترقبه و مجبره:

7.1- حوادث غیر مترقبه عبارت ازحالاتی است که پیشبینی آن طور دقیق ناممکن میباشد ویا حوادثی که منجر به: (زلزله، طوفان، امراض ساری، آتش فشان ها، افات زمینی وسمای، اعلان رسمی حرب، قطع روابط تجارتي سکتور های خصوصی ودولتي با منابع خارجي، بندش راه های مواصلاتي وتجارتي بين الدول غيرن सदراكات، اعتصابات، اعتراضات مردمی درمقابل پروژه وغيره موضوعات که ازطرف دولت به نشرمیرسد) میگردد. همچنان به اساس هدایت مقامات ذبصلاح بخاطر سردی هوا پروژه های ساختمانی توقف میگردد الی مساعد شدن هوا توقف پروژه های ساختمانی در مهیاد قرارداد پروژه قابل افزود میباشد همچنان حوادثی که خارج از کنترل جانبین قرارداد (فرمایش دهنده و فرمایش گیرنده) باشد؛ در حالت پیش آمدن حوادث غیر مترقبه و مجبره طرفین قرارداد موافقه دارند که زمان ضایع شده قابل تلافی و قابل جبران قبل از تکمیل میهاد قراربوده ومستلزم تعدیل میباشد.

#### حکم نهایی:

شرایط هذا منحیت تفصیلات لازم برای طرفین قرارداد بوده ولفظربه شرایط هر قرارداد قابل تغییر میباشد، هر نوع تصحیحات وتغییراتی که نظر به ماهیت پروژه اعمال گردد، برای جوانب قرارداد قابل تعمیم میباشد.



مدیر عمومی سادراكات ساختمان  
الحاج قاری محمد "عاصم"  
Eslami

<p>اداره فرمایش دهنده ریاست امور ساختمانی و ملکیت ها وزارت دفاع ملی واقع ناحیه دهم جوار شفاخانه سردار محمد داودخان میباشد.</p>	<p>جز 14 بند 1 ماده 1 شرایط عمومی قرارداد</p>
<p>تاریخ تخمینی تکمیل برای تمام کار امور ساختمانی { بعد از تاریخ عقد قرارداد به مدت (170) روز مطابق پلان کاری و شرایط شعبه نیازمند) به شمول روز های جمعه و رخصتی { می باشد.</p>	<p>جز 17 بند 1 ماده 1 شرایط عمومی قرارداد</p>
<p>مدیر پروژه {مدیر مراقبت کننده کار است که از طرف ریاست امور ساختمانی و ملکیت ها بعد از عقد قرارداد تعیین میگردد}.</p>	<p>جز 20 بند 1 ماده 1 شرایط عمومی قرارداد</p>
<p>ساحه کار امور ساختمانی د ۲۰۹ الفتح قول اردو قومندانی اړوند دروی دواب ولسوالی سمنگانو ولایت د دویم کنډک پنځمې لوا لپاره دتأسیساتو (دیو محراب ۳۰۰ کسيز مسجد شریف په شمول دمنار او د اودسونو دتازه کولو دځای، یو باب کلینیک، یو باب اداری تعمیر، څلور بابه بارک، څلور بابه گارډ ټاورونه، یو باب د اشیخانی او طعام خانی تعمیر، یو باب د قومندانی دقرارگاه تعمیر، یو باب محلی تشناب، یو باب کانتین، یو باب دقراول تعمیر، یو باب د پیره دارانو تعمیر، یو باب دتشنابونو تعمیر، دجنیراتورونو سایه وان، یوې حلقي څاه کندل په عمق ۱۲۰ متره، په شمول دهغو دبریبنايي شبکو داو بورسوني داخلي شبکو او کانالیزاسیون، یوه دوه خانه پي سپتیک څاه) د جوړولو پروژه . مالي کال ۱۴۰۲-ودانيزي چاري-۰۰۸۶-۲۵۱۰۵)</p>	<p>جز 22 بند 1 ماده 1 شرایط عمومی قرارداد</p>
<p>تاریخ آغاز کار امور ساختمانی { بعد از تاریخ عقد قرارداد } می باشد .</p>	<p>جز 25 بند 1 ماده 1 شرایط عمومی قرارداد</p>
<p>امور ساختمانی شامل ساختمانی د ۲۰۹ الفتح قول اردو قومندانی اړوند دروی دواب ولسوالی سمنگانو ولایت د دویم کنډک پنځمې لوا لپاره دتأسیساتو (دیو محراب ۳۰۰ کسيز مسجد شریف په شمول دمنار او د اودسونو دتازه کولو دځای، یو باب کلینیک، یو باب اداری تعمیر، څلور بابه بارک، څلور بابه گارډ ټاورونه، یو باب د اشیخانی او طعام خانی تعمیر، یو باب د قومندانی دقرارگاه تعمیر، یو باب محلی تشناب، یو باب کانتین، یو باب دقراول تعمیر، یو باب د پیره دارانو تعمیر، یو باب دتشنابونو تعمیر، دجنیراتورونو سایه وان، یوې حلقي څاه کندل په عمق ۱۲۰ متره، په شمول دهغو دبریبنايي شبکو داو بورسوني داخلي شبکو او کانالیزاسیون، یوه دوه خانه پي سپتیک څاه) د جوړولو پروژه . مالي کال ۱۴۰۲-ودانيزي چاري-۰۰۸۶-۲۵۱۰۵) بل احجام کاری به تعداد (75) صفحه میباشد.</p>	<p>جز 29 بند 1 ماده 1 شرایط عمومی قرارداد</p>

<p>اسناد ذیل شامل قرارداد می باشند:</p> <p>{(الف) موافقتنامه، (ب) نامه قبولی، (ج) افر داوطلب (د) شرایط خاص قرارداد، (هـ) شرایط عمومی قرارداد، (و) مشخصات، انجیری و تخنیکي (ز) نقشه ها، (س) بل احجام کار، لایحه کار}.</p>	<p>جز 9 بند 3 ماده 2 شرایط عمومی قرارداد</p>
<p>زبان قرارداد {دری و یا پشتو} میباشد. زبان قرارداد همان زبان آفر میباشد.</p> <p>قانون نافذ بر این قرارداد {قانون تدارکات، احکام طرز العمل تدارکات و سایر قوانین نافذ امارت اسلامی افغانستان} می باشد.</p>	<p>بند 1 ماده 3 شرایط عمومی قرارداد</p>
<p>جدول فعالیت های قراردادی دیگر {در صورتیکه قراردادی قرارداد فرعی داشته باشد مطابق بند (1) ماده (8) شرایط عمومی قرارداد جدول فعالیت خویش را با در نظر داشت جدول فعالیت قراردادی اصلی و فرعی و سایر قراردادیان آن تنظیم نماید} میباشد.</p>	<p>بند 1 ماده 8 شرایط عمومی قرارداد</p>
<p>کارمندان کلیدی {امر پروژه و انجینر ساحه} میباشد.</p>	<p>بند 1 ماده 9 شرایط عمومی قرارداد</p>
<p>مبلغ حد اقل بیمه و مبالغ قابل حذف طور ذیل میباشد:</p> <p>برای امور ساختمانی، تأسیسات، و مواد خام {مطابق قوانین و پالیسی نافذ بیمه در مورد بیمه و سایر قوانین نافذ، مربوط د و طلب می باشد}.</p>	<p>بند 1 ماده 13 شرایط عمومی قرارداد</p>
<p><b>گزارشات بررسی ساحه و یا حدود اربعه:</b> شمالاً {ساحه مربوطه، جنوباً ساحه مربوطه، شرقاً ساحه مربوطه غرباً ساحه مربوطه} مطابق ماستریپلان و کوردینات ذکر شده میباشد.</p>	<p>بند 1 ماده 14 شرایط عمومی قرارداد</p>
<p>{مدیر پروژه باید به استعلامات در مورد شرایط قرارداد، نقشه ها، بل احجام کار مشخصات و وضعیت پروژه جواب ارائه نماید}</p>	<p>بند 1 ماده 15 شرایط عمومی قرارداد</p>



<p>تاریخ تسلیمی ساحه { بعد از تاریخ عقد قرارداد } می باشد.</p>	<p>بند 1 بند 21 شرایط عمومی قرارداد</p>
<p>نهادیکه از روش حکمیت آن استفاده میگردد { مطابق به قانون حکمیت، } میباشد. محل حکمیت امارت اسلامی افغانستان می باشد.</p>	<p>ماده 62 شرایط عمومی قرارداد</p>
<p><b>ب. کنترل زمان</b></p>	
<p>قراردادی پلان کاری امور ساختمانی را در جریان { قرارداد به مدت (5) یوم قراردادی پلان کاری خویش را ارائه بدارد } .</p>	<p>بند 1 ماده 25 شرایط عمومی قرارداد</p>
<p>میعاد میان تجدید برنامه کاری امور ساختمان { در جریان قرارداد به مدت (10) یوم قراردادی جهت تجدید ویاتصحیات پلان کاری خویش را ارائه بدارد } .</p> <p>در صورت که برنامه کاری امور ساختمان ناوقت ارائه گردد، از پرداخت بعدی مبلغ { (5%) پنج فیصد } معطل قرارداد شده الی ارائه پلان کاری تجدید شده معطلی پرداخت ان ادامه میابد.</p>	<p>بند 3 ماده 25 شرایط عمومی قرارداد</p>
<p>قرارمکتوب نمبر (3119) مورخ 1392/9/19 ریاست محترم دفتر مقام وزارت دفاع ملی و امر وزارت محترم مالیه اضافه کاری قابل مجرائی نمی باشد .</p> <p>اصولنامه اجرایی بودجه ملی که ضم مکتوب نمبر (1634) مورخ 1444/11/22 از مدیریت عمومی بودجه ، ریاست عمومی مالی و بودجه وزارت محترم دفاع ملی مواصلت نموده که در قسمت (د) قراردادونو او پروژو مدیریت ) آن چنین تحریر گردیده است :</p> <p>(22): مخکی له دی چی قراردادونه پیل شی ، په قراردادونو کی د هر ډول اضافی کاری لپاره د پروژی تمویل کوونکی لیکلی هوکړه او د اختیاری بودیجه په صورت کی د مالی وزارت د بودیجی عمومی ریاست لیکلی هوکړه اړینه ده . د اختیاری پروژو په قرارداد کی داضافه کاری د 15% څخه زیات د اجراء وړ نه ده .مگر د سختی اړتیا په صورت کی د افغانستان اسلامی امارت د عالی مقام او یا هم د ریاست الوزراء محترم مقام حکم حتمی دی .</p>	<p>بند 1 ماده 26 شرایط عمومی قرارداد</p>

ج. کنترل کیفیت	
بند 1 ماده 33 شرایط عمومی قرارداد	<p style="text-align: center;"><b>میعاد رفع نواقص:</b></p> <p>{میعاد رفع نواقص یک سال تقویمی بعد از تکمیل پروژه میباشد}.</p>
بند 1 ماده 40 شرایط عمومی قرارداد	<p style="text-align: center;"><b><u>پرداخت ها قرار ذیل صورت میگیرد.</u></b></p> <p>تادیات پولی قیمت احجام انجام شده ترمیمات و ساختمانی را به اساس اسناد اصولی قرارداد شده که مورد تأیید و تصدیق مدیر پروژه، نماینده آمریت تسهیل قراردادهای ریاست تدارکات مدیریت های ذیربط و مقامات مسئول ریاست امور ساختمانی و ملکیتها قرار گرفته باشد از طریق ریاست امور ساختمانی و ملکیتها و ریاست مالی و بودجه وزارت دفاع ملی به اساس فورم (م7) مدیر عمومی انسجام منابع ریاست امور ساختمانی و ملکیتها قرار ذیل صورت میگیرد.</p> <p>قسط اول: بعد از اجرای (40٪) احجام عمومی کار پروژه (30٪) پول قیمت منظور شده پروسه های کاری اجرا شده قابل تادیه میباشد. قسط دوم بعد از اجرای (70٪) از حجم عمومی کار پروژه (60٪) دیگر پول قیمت منظور شده پروسه های کاری اجرا شده و قسط سوم بعد از اجرای (90٪) از احجام عمومی کار پروژه (80٪) پول قیمت منظور شده پروسه های کاری اجرا شده قابل تادیه میباشد (20٪) باقیمانده پول قیمت منظور شده پروسه های کاری اجرا شده قابل تادیه بعد از اجرای قیمت مجموعی پروژ هاکت دوره تسلیمی مطابق فورم مدیریت عمومی پالیسی و دارایی اصلی در صورت عدم موجودیت کدام موانع قانونی قابل تادیه میباشد و همچنان قابل تذکر است که برآورد ثانی را میتوان همزمان بابرآورد راپور پیشرفت کار قسط سوم انجام داد.</p>
بند 1 ماده 45 شرایط عمومی قرارداد	<p style="text-align: center;">قرارداد مطابق ماده 47 شرایط عمومی قرارداد: {قابل تعدیل نیست}.</p>
بند 2 ماده 46 شرایط عمومی قرارداد	<p>فیصدی تناسب پرداخت های تامينات (10%) ده فیصد میباشد.</p>

اندازه جریمه تاخیر (0.1) فیصد از قیمت مجموعی قرارداد در مقابل هر روز تاخیر می باشد. حد اکثر رقم پولی جریمه تاخیر یا غیابت الی (10) فیصد قیمت مجموعی قرارداد می باشد، در صورت توافق به تکمیل امور ساختمانی بشکل قسمت وار جریمه تاخیر برای هر قسمت قابل وضع می باشد. اندازه جریمه تاخیر (0.1) فیصد از قیمت مجموعی قرارداد در مقابل هر روز تاخیر می باشد. حد اکثر رقم پولی جریمه تاخیر یا غیابت الی (10) فیصد قیمت مجموعی قرارداد می باشد، در صورت توافق به تکمیل امور ساختمانی بشکل قسمت وار جریمه تاخیر برای هر قسمت قابل وضع می باشد.

### قابل توجه!

در متحدالجمال شماره (243/231) مورخ 1444/01/25 ریاست عمومی دفتر، وزارت امر بالمعروف، نهی عن المنکر و سمع شکایات ا.ا.ا در مورد اخذ جرایم مالیاتی از اشخاص. چنین نگاشته شده است:

#### به وزارت محترم دفاع ملی!

السلام علیکم و رحمت الله و برکاته!

موضوع: استفتاء در مورد اخذ جرایم مالیاتی از اشخاص.  
و بعد: وزارت و ادارات امارتی در مورد اخذ جرایم مالیاتی از اشخاصی که مطابق بند 5 مصوبه شماره 7 مورخ 1443/03/18 کابینه امارت اسلامی افغانستان توسط هیت تعیین شده استفتاء گردیده و مقام عالیقدر امیرالمومنین امارت اسلامی افغانستان در مورد چنین هدایت فرمودند: **(په یاده مسئله کی د امام صاحب د مذهب په راجح قول عمل وکړی)** مسایل مالیاتی شان را در روشنی و مطابق به استفتاء حل نمایند.

همچنان در مکتوب نمبر (4882) مورخ 1444/06/15 ریاست تعقیب تعهدات، هدایات، اوامر، احکام و فرامین معاونیت نظارت و پالیسی ریاست محترم اداره امور ا.ا.ا چنین تحریر شده است:

#### د ملی دفاع محترم وزارت اداری ته!

السلام علیکم و رحمت الله و برکاته!

موضوع: د ا.ا.ا مشرتابه عالیقدر امیرالمومنین حفظه الله د 1444/5/9 نیتی د حکم (1470/326)

د هیواد د صنفی اتحادیو د مالیاتی جرایمو د معافیت په اړه وړاندیزونه او عرایض او د مالیی محترم وزارت اړوند معلومات د یو گزارش په ترڅ کی د ا.ا.ا د مشرتابه عالیقدر مقام ته وړاندی شوی وو چې د ا.ا.ا مشرتابه عالیقدر امیرالمومنین حفظه الله د پورته گڼه حکم په ترڅ کی داسی فرمایلی وو:

وکتل شو!

د مالیی محترم وزارت ته! السلام علیکم و رحمت الله و برکاته!  
و بعد: تاسو ته مخکی هدایت سوی و چی د امام اعظم صاحب رحمه الله په راجح قول عمل وکړی او تعذیر باخذالجمال ختم کړی! بناً د یاد حکم مطابق اجراآت ترسره کړی! والسلام.

د ا.ا.ا د مشرتابه عالیقدر امیرالمومنین حفظه الله پورته گڼه حکم د 1444/5/13 نیتی د (3914) گڼه لیک له لاری د مالیی وزارت سره شریک شوی دی ددی لیک په وسیله مو د ا.ا.ا د مشرتابه عالیقدر امیرالمومنین حفظه الله پورته گڼه حکم تاسوته د خیراوی او اجراآتو په مخه ولیږه. والسلام.  
همین قسم طبق فیصله جلسه (20) مورخ 1444/7/3 ریاست دفتر وزارت محترم دفاع ملی که ذریعه متحدالجمال شماره (2201) مورخ 1444/7/7 به این ریاست ارسال گردیده و در موضوع چهارم آن چنین ذکر شده است:  
**څلورمه موضوع:** د مالی جرمی د ختمیدو په صورت د رامنځ ته شویو مشکلاتو په هکله.

**(د مجلس پریکړه:** دا چی مالی جریمه معاف شوی قراردادیان جنس پر وخت نه اkmالوی چی جزوتامونه یی د ناغه کیدو سره مخ کړی. بناً په دی هکله دی د مادی او تخنیکي معین د شته مشکلات له محترم ملا برادر اخند او ملی تدارکاتو سره شریک کړی او نتیجه دی له مجلس سره شریکه کړی).

نوټ: که چیري د قرارداد په جریان کې د جرمي په اړه نوی حکم صادر شي قراردادى مکلف ده چي عملي یې کړي.

<p>انعام برای انجام تمام امور ساختمان {صفر} فیصد قیمت نهایی قرارداد در فی روز میباشد. حد اعظمی انعام برای انجام تمام امور ساختمان {صفر} فیصد قیمت نهایی قرارداد میباشد.</p>	<p>بند 1 ماده 48 شرایط عمومی قرارداد</p>
<p>پیش پرداخت { قابل تطبیق نیست }.</p>	<p>بند 1 ماده 49 شرایط عمومی قرارداد</p>
<p>تضمین اجراء مبلغ { پنج فیصد از قیمت نهایی قرار داد } میباشد. تضمین اجراء به شکل ضمانت بانکی بادر نظر داشت مندرجات شرطنامه از طریق مراجع ذیربط از یکی از بانک ها معتبر کشور بعد از صدور نامه قبولی در مدت الی (10) یوم توسط داوطلب برنده ارائه گردد.</p>	<p>بند 1 ماده 50 شرایط عمومی قرارداد</p>
<p>ارائه نقشه ها و یا رهنمود های عملیاتی و مراقبت به تاریخ { بعد از ختم قراردادی و یا متعهد بشمول کورکی ساحه و طبق قرارداد ارائه بدارد } صورت می گیرد.</p>	<p>بند 1 هـ. <b>ختم قرارداد</b> ماده 56 شرایط عمومی قرارداد</p>
<p>در صورت عدم ارائه نقشه ها و یا رهنمود های عملیاتی و مراقبت به تاریخ مشخص شده بند 1 ماده 58 <b>شرایط عمومی قرارداد</b>، مبلغ { الی دریافت مواد مندرج بند (1) ماده (56) شرایط عمومی قرارداد توسط متعهد تکمیل نگردد پول از تامينات پرداخت شده 5% از مجموع قرارداد استرداد نخواهد گردید }.</p>	<p>بند 2 ماده 56 شرایط عمومی قرارداد</p>

<p style="text-align: center;"><b>حد اکثر تاخیر :</b></p> <p>خساره های نقدی برای تمام امور ساختمانی در صورت توقف در جریان کارو یا تاخیر در کار پروژه در مقابل هر روز تاخیر {0.1} فیصد از قیمت مجموعی پروژه طور جریمه شرکت متعهد مجبور به پرداخت ان می باشد بعد از بیست یوم جریمه در صورتیکه امورات کاری پروژه کمتر از (80%) پیشرفته باشد و قراردادی در اجرای امورات عقد شده سعی به خرچ ندهد و کار را به سرعت انجام ندهد و قرارداد فسخ و طبق قانون تدارکات با شرکت متعهد بر خورد صورت خواهد گرفت</p> <p>در صورتیکه امورات کاری پروژه بیشتر از 80 فیصد پیشرفته باشد فسخ قرار داد به نفع دولت نبوده شرکت متعهد به وضع روزانه (0.1%) از قیمت مجموعی پروژه الی به پایه اكمال رسانیده قرارداد جریمه تاخیر گردد و این جریمه نباید از (10%) قیمت مجموعی پروژه تجاوز نماید.</p> <p>در صورتیکه جریمه تاخیر به (10%) قیمت مجموعی پروژه برسد و باز هم قرارداد ختم نگردیده باشد قرارداد فسخ و طبق قانون تدارکات با شرکت متعهد بر خورد صورت گیرد.</p> <p style="text-align: center;"><b>به بند 1 ماده 47 نیز مراجعه گردد.</b></p>	<p>جز 6 بند 2 ماده 57 شرایط عمومی قرارداد</p>
<p>فیصدی قابل تطبیق به ارزش کار امور ساختمان تکمیل نشده که بیانگر مصارف اضافی به اداره جهت تکمیل کار امور ساختمان :</p>	<p>بند 1 ماده 59 شرایط عمومی قرارداد</p>
<p>{ نظریه محاسبه از طرف مدیر پروژه و هیئت بر آورد ثانی فیصدی ان تعیین خواهد گردید } .</p>	<p>بند 1 ماده 61 شرایط عمومی قرارداد</p>

## قسمت ششم: مشخصات تخنیکي و شرایط اجرا

### یادداشت ها در مورد مشخصات عمومی

{این یادداشت صرف جهت ترتیب مشخصات تخنیکي شرطنامه توسط داوطلب می باشد این معلومات در اسناد نهایی شامل نمی باشند}

مشخصات تخنیکي واضح و دقیق یک پیش شرط ارائه آفر بصورت واقعی و رقابتی بدون شروط و انحراف از جانب داوطلبان می باشد.

در داوطلبی باز داخلی، مشخصات تخنیکي طوری ترتیب گردد تا سبب ایجاد رقابت بیشتر گردیده و توضیحات واضح طرز کار، مواد خام، و انجام امور ساختمان تدارک شده را داشته باشد. این صرف بخاطر اطمینان اقتصادی، مثریت و منصفانه بودن که سبب ارائه آفر جوابگو و تسهیل پروسه ارزیابی آفر گردد، می باشد.

مشخصات تخنیکي بیانگر اینکه تمام اجناس و مواد خام ترکیب شده کار امور ساختمان جدید، غیرمستعمل، آخرین یا جدیدترین مودلهای فعلی، و شامل تمام پیشرفت های اخیر در طرح و دیزاین مواد باشد، مگر اینکه در قرارداد طور دیگری تذکر رفته باشد.

مشخصات تخنیکي از پروژه های مشابه قبلی قابل استفاده می باشد. اکثر مشخصات تخنیکي که برای اجرای قرارداد امور ساختمانی مناسب باشد، از جانب اداره یا انجنیر تحریر میگردند. مشخصات تخنیکي معیاری با کاربرد فراگیر تمام سکتور ها وجود ندارد، اما اصول و عرف پا بر جا موجود در این اسناد منعکس گردیده است.

معیاری سازی مشخصات تخنیکي برای کار امور ساختمان تکراری با شرایط مرتبط در سکتور های دولتی چون شاه راه ها، بندر، قطار آهن، مسکن شهری، آبیاری، و تامین آب سبب صرفه جویی در تدارکات عامه میگردد. مشخصات تخنیکي عمومی شامل طرزکار، مواد و تجهیزات که معمولاً در امور ساختمان استفاده میگردد، می باشد. ضروری نیست تا در هر قرارداد امور ساختمان مشخص استفاده گردد. هرگونه حذف یا ضمیمه در امور ساختمان مشخص، بر وفق مشخصات تخنیکي عمومی باشد. مشخصات تخنیکي عمومی مشخصات اند که توسط وزارت های سکتوری/نهاد های مسلکی در افغانستان و یا توسط سازمان بین المللی استاندارد (ISO) صادر شده باشد.

توجه داشت که مشخصات تخنیکي ترتیب شده محدود نباشد. مشخصات تخنیکي تهیه شده از نهاد های داخلی یا بین المللی مبین این باشد که اجناس، مواد و طرز کار مطابق مشخصات تخنیکي بوده و مشخصات تخنیکي معادل یا بالاتر از معیارات ذکر شده، قابل قبول می باشد. جهت تطبیق، ماده نمونوی ذیل در شرایط خاص یا مشخصات تخنیکي درج گردد.

### معادل بودن معیار ها و کود ها

در صورتیکه از معیارات و کود های خاص جهت تهیه اجناس و خدمات، انجام یا آزمایش امور ساختمان اشاره شده باشد، آخرین و پیرایش معیارات مناسب تحت این قرارداد قابل تطبیق می باشد. مگر اینکه صریحاً طور دیگری تذکر رفته باشد. هرگاه معیارات و کود ها از نهاد های جمهوری اسلامی افغانستان یا از کشور یا منطقه خاص باشد، معیار های دیگر معادل یا بالاتر از آن مشروط بر توافق کتبی و بررسی قبلی مدیر پروژه، قابل قبول می باشد. قراردادی، تفاوت میان معیار های مشخص شده و معیار های بدیل پیشنهاد شده را بصورت واضح کتبی ارائه و در جریان (28) روز قبل از توافق کتبی مدیر پروژه، آن را به مدیر پروژه تسلیم می نماید. در صورتیکه انحراف پیشنهاد شده توسط قراردادی بصورت قابل ملاحظه معادل یا بالاتر از کیفیت مشخص شده نباشد، قراردادی معیار های مشخص شده اسناد داوطلبی را برآورده نماید. لایحه کار امورات ترمیماتی تعمیر ملبوسات.

رسم توضیحی 1

## یادداشت ها در مورد بل احجام کار

این یادداشت صرف معلومات برای ترتیب بل احجام کار به اداره بوده و در اسناد نهایی شامل نمیگردد. **اهداف** اهداف بل احجام کار عبارت اند از:

- 1- ارائه معلومات کافی مقدار امور ساختمان قابل اجرا که سبب تهیه آفر بشکل متمر و درست از جانب داوطلب میگردد؛
- 2- ارائه بل احجام کار قیمت گذاری شده جهت ارزیابی امور ساختمان اجرا شده در صورت عقد قرارداد. برای بدست آوردن اهداف فوق، امور ساختمان به شکل اقلام در بل احجام کار با جزئیات کافی ارائه میگردد. همچنان امور ساختمان با تفکیک بخش ها یا امور ساختمان با ماهیت مشابه که در ساحات مختلف، شرایط مختلف انجام و سبب بررسی مصارف از جهات مختلف میگردد، صورت گیرد. با در نظر داشت نیاز فوق، طرح و محتوای بل احجام کار باید تا حد ممکن ساده و خلاصه باشد. **جدول مزد کار** جدول کار روزانه صرف زمانی شامل میگردد که احتمال امور ساختمان پیش بینی نشده بیرون از بل احجام کار بیشتر باشد. جهت بررسی واقعی بودن نرخ ارائه شده داوطلب در بل احجام کار، جدول کار روزانه مرکب از موارد ذیل میباشد:
- 1- لست بخش های مختلف نیروی کار، مواد و تاسیسات امور ساختمان که به آن روز کار داده شده یا قیمت ها درج میگردد، با بیانیه شرایط پرداخت امور ساختمان به قراردادی
- 2- مقدار اسمی برای هر قلم کار روزانه که از جانب هر داوطلب به نرخ کار روزانه قیمت گذاری میگردد.

### مبالغ احتمالی

یک مبلغ احتمالی عمومی برای شرایط احتمالی فزینی (افزایش مقدار) در بل احجام کار شامل میگردد. همچنان هزینه احتمالی برای افزایش ممکن قیمت منحصیث مبلغ احتمالی در بل احجام کار قیمت گذاری شده ارائه میگردد. شامل نمودن مبلغ احتمالی سبب تسهیل تصویب بودجه و جلوگیری از درخواست دورانی برای نیاز های آینده میگردد. در صورت استفاده مبلغ احتمالی (Contingency Allowance) روش استفاده و مقام با صلاحیت منظور کننده آن که معمولاً مدیر پروژه میباشد، در شرایط خاص قرارداد ذکر میگردد. **تصحیح اشتباهات محاسباتی** هرگاه اشتباه محاسباتی توسط داوطلب در قیمت فی واحد یا قیمت مجموعی صورت گرفته باشد، داوطلب می تواند قبل از تسلیمی آفر آنرا تصحیح و هر تصحیح توسط شخص با صلاحیت که آفر را امضا نموده، امضا گردد. بل احجام کار توام با بیانیه ذکر مقدار مجموعی اصلاحات وارده در بل احجام کار قیمت گذاری شده، ارائه میگردد. اداره یادداشت ذیل را در هر بل احجام کار ذکر می نماید:

## قسمت هشتم-بل احجام کاری

### قسمت نهم - فورمه های قرارداد و تضمین

عنوان فورمه ها	فورمه ها
تضمین آفر: تضمین بانکی	فورمه امور ساختمان کوچک/05
اظهار نامه تضمین آفر	فورمه امور ساختمان کوچک/06
تضمین اجرا (غیر مشروط)	فورمه امور ساختمان کوچک/07
تضمین پیش پرداخت: تضمین بانکی	فورمه امور ساختمان کوچک/08
موافقت نامه قرارداد	فورمه امور ساختمانی کوچک/09

به مقام محترم ریاست تدارکات!

محترماً:

یک جلد کنده شرطنامه معیاری قرارداد د ۲۰۹ الفتح قول اردو قومندانی اړوند دروی دواب ولسوالی سمنگانو ولایت د دویم کنلک پنځمې لوا لپاره دتأسیساتو (دیو محراب ۳۰۰ کسيز مسجد شریف په شمول دمنار او د اودسونو دتازه کولو دځای، یو باب کلینیک، یو باب اداری تعمیر، څلور بابه بارک، څلور بابه گارې ټاورونه، یو باب د اشپزخانی او طعام خانی تعمیر، یو باب د قومندانی دقرارگاه تعمیر، یو باب محلی تشناب، یو باب کانتین، یو باب دقراول تعمیر، یو باب د پیره دارانو تعمیر، یو باب دتشنابونو تعمیر، دجنیراتورونو سایه وان، یوې حلقې څاه کندل په عمق ۱۲۰ متره، په شمول دهغو دبریبښنایې شبکو داوورسونې داخلي شبکو او کانالیزاسیون، یوه دوه خانه پي سپټیک څاه) د جوړولو پروژه . مالي کال ۱۴۰۲ دارای نمبر تشخیصه: (ملي دفاع وزارت -۱۴۰۲-ودانېزي چاري-۰۰۸۶-۲۵۱۰۵)

درقید ( ) صفحه امورات فوق ترتیب و تائیداً به مقام محترم تقدیم است .

ترتیب کننده شرطنامه : محمد اسحق

بالاحترام

کمیته موظف تائید شرطنامه ها :

- 1- دگروال علاوالدين (عادل)
- 2- احسان الله (احسان)
- 3- محمد رفیع سروری
- 4- نعمت الله (لودین)

{فورمه های نمونوی قابل قبول تضمین آفر، اجرا و پیش پرداخت ارائه گردیده است. داوطلبان فورمه های تضمین اجرا و پیش پرداخت را در این پروسه خانه پری نمی نمایند تنها داوطلب برنده این دو فورمه را ارائه می نمایند}



تضمین آفر: تضمین بانکی  
فورمه امور ساختمان کوچک/05

بانک: {نام و آدرس بانک درج گردد}.....  
ذینفع: {نام و آدرس اداره درج گردد}وزارت دفاع ملی، ریاست تدارکات  
تاریخ: {روز، ماه و سال تسلیمی آفر درج گردد} / / 1402  
شماره تضمین بانکی آفر {شماره درج گردد}.

اطلاع یافتیم که {نام مکمل داوطلب درج گردد}.....، منبهد به نام "داوطلب" آفر خود که به تاریخ / / 1402 برای اجرای قرارداد [د ۲۰۹ الفتح قول اردو قومندانی اړوند دروی دواب ولسوالی سمنگانو ولایت د دویم کنديک پنځمی لوا لپاره دتأسیساتو (دیو محراب ۳۰۰ کسيز مسجد شريف په شمول دمناړ او د اودسونو دتازه کولو دځای، یو باب کلینیگ، یو باب اداري تعمیر، څلور بابه بارک، څلور بابه گارډ ټاورونه، یو باب د اشپزخاني او طعام خاني تعمیر، یو باب دقومندانی دقراگاه تعمیر، یو باب محلي تشناب، یو باب کانتین، یو باب دقراول تعمیر، یو باب د پیره دارانو تعمیر، یو باب دتشنابونو تعمیر، دجنیراتورونو سایه وان، یوې حلقي شاه کندل په عمق ۱۲۰ متره، په شمول دهغو دبریبنايي شبکو داوورسونې داخلي شبکو او کانالیزاسیون، یوه دوه خانه يي سپټیک څاه) د جوړولو پروژه . مالي کال ۱۴۰۲].  
تحت اعلان تدارکات شماره-(ملي دفاع وزارت-۱۴۰۲-ودانېزي چاري-۰۰۸۶-۲۵۱۰۵)  
به شما ارائه نموده است.

بر علاوه می دانیم که مطابق شرایط شما، آفر باید همراه با تضمین آفر ارائه گردد.

بر اساس درخواست داوطلب، ما {نام بانک درج گردد}..... بدینوسیله به صورت قطعی تعهد میسپاریم که بدون تعلل، مبلغ مجموعی {مبلغ به حروف و ارقام درج گردد} {مبلغ 1512147 یومیلیون او پنځه سوه دوولس زره او یو سلو اووه څلوېښت افغانی به شکل تضمین بانکی} می باشد. را بعد از دریافت اولین تقاضای تحریری شما در صورت که داوطلب مرتکب اعمال ذیل گردیده باشد، بپردازیم:

- (1) تغییر یا انصراف از آفر در میعاد اعتبار آفر و بعد از انقضای مدت معینه تسلیمی آفر؛
- (2) انکار داوطلب از پذیرش تصحیح اشتباهات حساسی در جدول قیمت های ارائه شده در آفر؛
- (3) اجتناب از عقد قرارداد، مطابق مندرجات شرطنامه و مطالبه پیشنهاد از طرف داوطلب برنده؛
- (4) فراهم نکردن تضمین اجرای قرارداد مطابق مندرجات شرطنامه از طرف داوطلب برنده؛
- (5) در صورت محرومیت داوطلب به دلیل تخطی در این داوطلبی مطابق حکم ماده چهل و نهم این قانون.

این ضمانت در حالات ذیل فاقد اعتبار خواهد شد:

- (6) در صورتیکه داوطلب برنده باشد به محض دریافت کاپی های قرارداد امضا شده توسط داوطلب و فراهم سازی تضمین اجرا

طبق دستورالعمل برای داوطلبان؛ یا

- (7) در صورتیکه داوطلب برنده نباشد، به محض (1) امضای قرارداد با داوطلب برنده؛ یا (2) 28 روز بعد از ختم میعاد اعتبار آفر به شمول میعاد تمدید مدت اعتبار آفر {تاریخ ختم آفر درج گردد}.....

در نتیجه، هرگونه تقاضا برای پرداخت تحت این تضمین باید توسط ما قبل از میعاد فوق دریافت شده باشد.

این تضمین تابع مقرره منتشره شماره 785 اطاق تجارت بین المللی میباشد.

امضا: {امضای مسئول مربوط درج گردد}.....

مهر: {مهر گردد}.....

اظهار نامه تضمین آفر  
فورمه امور ساختمان کوچک/06  
قابل تطبیق نیست

شماره اعلان تدارکات: {

شماره شرطنامه داوطلبی:

شماره آفر بدیل: {وجود ندارد}

تاریخ: {روز، ماه و سال تسلیمی آفر درج گردد} / / 1402

به: {

ما اشخاصیکه در زیر امضا نمودیم، اظهار مینمائیم که:

ما میدانیم که، طبق شرایط شما، آفر باید همراه با اظهارنامه تضمین آفر ارائه گردد.

ما می پذیریم که در صورت نقض وجایب مان تحت شرایط آفر ما از عقد قرارداد با اداره

برای مدت {تعداد سال درج گردد}..... سر از {تاریخ درج گردد}..... محروم گردیم. وجایب داوطلب تحت این آفر شامل موارد ذیل می باشد:

- 1- ارائه معلومات نادرست در مورد اهلیت داوطلب؛
- 2- تغییر یا انصراف در میعاد اعتبار آفر و بعد از انقضای مدت معینه تسلیمی آفر؛
- 3- انکار داوطلب از پذیرش تصحیح اشتباهات حسابی در جدول قیمت های ارائه شده در آفر؛
- 4- اجتناب از عقد قرارداد، مطابق مندرجات شرطنامه و مطالبه پیشنهاد از طرف داوطلب برنده؛
- 5- فراهم نکردن تضمین اجرای قرارداد مطابق مندرجات شرطنامه از طرف داوطلب برنده.

این اظهار نامه تضمین آفر در صورت برنده شدن ما و تسلیمی تضمین اجرای قرارداد و امضای قرار داد با داوطلب برنده و یا 28 روز بعد از ختم میعاد اعتبار آفر مان فاقد اعتبار می گردد.

امضا: {امضای شخصی که صلاحیت امضای این اظهار نامه را دارد}.....

دارای صلاحیت امضای این اظهار نامه از طرف: {نام داوطلب درج گردد}.....

تاریخ: {روز، ماه و سال درج گردد}.....

مهر: {مهر گردد}.....

{یادداشت: در صورت شرکت مشترک، این اظهار نامه تضمین آفر باید به نام تمام شرکا آفر را ارائه گردد}.....

## تضمین اجرا بانکی (غیر مشروط)

### فورمه امور ساختمان کوچک/07

بانک: {نام و آدرس بانک درج گردد}.....  
ذینفع: {نام و آدرس اداره درج گردد}.....  
تاریخ: {روز، ماه و سال تسلیمی آفر درج گردد}.....  
شماره تضمین بانکی آفر {شماره درج گردد}.....

{به اساس درخواست داوطلب برنده، بانک این فورمه را مطابق رهنمود ارائه شده خانه پری می نماید}

اطلاع حاصل نمودیم که {نام مکمل قراردادی درج گردد}.....، که منبعد بنام "قراردادی" یاد می شود، قرارداد شماره {شماره قرارداد درج گردد} مؤرخ {روز، ماه و سال درج گردد}..... را که منبعد بنام قرارداد یاد می شود با اداره محترم شما بمنظور انجام {نام قرارداد و توضیح مختصر امور ساختمانی درج گردد}..... عقد می نماید.

علاوه برآن، ما میدانیم که طبق شرایط این قرارداد، تضمین اجراء نیز لازم می باشد.

به درخواست قراردادی، ما تعهد می نمائیم که بدون چون و چرا مبلغ {مبلغ<sup>17</sup> به حروف و ارقام درج گردد}..... را بمجرد دریافت اولین تقاضای کتبی شما که نشان دهنده تخطی قراردادی از شرایط مندرج قرارداد باشد، بدون ارائه دلایل و زمینه های ارسال تقاضا از جانب شما، بپردازیم.

این تضمین (28) روز بعد از تسلیمی تصدیقنامه تسلیمی امور ساختمان به ما یا الی تاریخ {روز، ماه و سال<sup>18</sup> درج گردد}..... هر کدام که اول صورت گیرد، اعتبار دارد و هر نوع تقاضا برای پرداخت مطابق این تضمین باید قبل از تاریخ متذکره به دفتر بانک تسلیم داده شود.

این تضمین تابع مقرره منتشره شماره 785 اطاق تجارت بین المللی، به استثنای فقرة 2 ماده 20 (الف) آن میباشد.

{امضاء، نام و وظیفه نماینده با صلاحیت بانک و اکمال کننده درج گردد}

{مهر بانک}

{مهر اکمال کننده}

<sup>17</sup> {تضمین کننده (بانک) مبلغ که بیانگر فیصدی قیمت قرارداد را که به اسعار قرارداد یا قابل تبادل قابل قبول اداره، تبدیل شده درج مینماید}  
<sup>18</sup> {این تاریخ (28) روز بعد از تاریخ تخمینی تکمیل میباشد. اداره توجه باید داشت که در موقع تمدید میعاد تکمیل امور ساختمان، تمدید این تضمین را از بانک بصورت کتبی قبل از ختم اعتبار تضمین اجرا درخواست نماید. جهت تهیه این تضمین، اداره یادداشت زیر را در قسمت آخر پاراگراف این فورمه درج مینماید: "تضمین کننده (بانک) به یک تمدید زمان برای مدت (6) ماه یا (1) سال در مقابل درخواست کتبی اداره قبل از ختم اعتبار تضمین، موافقه مینماید"}  
75

## تضمین پیش پرداخت: تضمین بانکی

### فرمه امور ساختمان کوچک/08

در این پروژة پیش پرداخت قابل تطبیق نیست

{به اساس درخواست داوطلب برنده، بانک این فرمه را مطابق رهنمود ارائه شده خانه پری می نماید}

بانک: {نام و آدرس بانک درج گردد}

ذینفع: {نام و آدرس اداره درج گردد}

تاریخ: {روز، ماه و سال تسلیمی آفر درج گردد}

شماره تضمین بانکی آفر {شماره درج گردد}

ما {نام قانونی و آدرس بانک درج گردد} اطلاع حاصل نمودیم که {نام و آدرس قراردادی درج گردد}، که منبعت بنام "قراردادی" یاد می شود، قرارداد شماره {شماره قرارداد درج گردد} مؤرخ {روز، ماه و سال درج گردد} را که منبعت بنام قرارداد یاد می شود با اداره محترم شما بمنظور اجرای امور ساختمان {نام قرارداد توضیح مختصر امور ساختمان درج گردد} عقد نماید.

علاوه برآن، ما میدانیم که طبق شرایط این قرارداد، پیش پرداخت در مقابل تضمین پیش پرداخت صورت میگیرد.

به درخواست قراردادی، تعهد می نمایم که بدون چون و چرا مبلغ {مبلغ به حروف و ارقام درج گردد} را بمجرد دریافت اولین تقاضای کتبی شما که نشان دهنده تخطی قراردادی ناشی از استفاده پیش پرداخت برای اهداف غیر از مصارف تجهیز صورت گرفته باشد، به شما بپردازیم.

این یک شرطی است برای تهیه هر نوع مطالبه و پرداخت تحت این ضمانت طوریکه پیش پرداخت متذکره فوق باید توسط قراردادی به حساب نمبرش دریافت شده باشد {شماره و محل حساب درج گردد}

مبلغ این تضمین بصورت تدریجی به اندازه باز پرداخت پیش پرداخت توسط قراردادی که در کاپی بیانیه موقت یا تصدیقنامه پرداخت از آن تذکر و به ما ارائه گردیده، کم میگردد. این تضمین بمجرد دریافت کاپی تصدیقنامه پرداخت که بیانگر اینکه (80) فیصد قیمت قرارداد برای پرداخت تصدیق گردیده، یا به تاریخ {روز، ماه و سال<sup>19</sup> درج گردد} فاقد اعتبار میگردد.

این تضمین تابع مقرره منتشره شماره 785 اطاق تجارت بین المللی، میباشد.

{امضا نماینده با صلاحیت اخذ گردد}

**{مهر بانک}**

<sup>19</sup> این تاریخ (28) روز بعد از تاریخ تخمینی تکمیل میباشد. اداره توجه باید داشت که در موقع تمدید میعاد تکمیل امور ساختمان، تمدید این تضمین را از بانک بصورت کتبی قبل از ختم اعتبار تضمین اجرا درخواست نماید. جهت تهیه این تضمین، اداره یادداشت زیر را در قسمت آخر پاراگراف این فرمه درج مینماید: "تضمین کننده (بانک) به یک تمدید زمان برای مدت که نباید بیشتر از (6) ماه یا (1) سال در مقابل درخواست کتبی اداره قبل از ختم اعتبار تضمین، موافقه مینماید" {

## فرمه موافقتنامه قرارداد فرمه امور ساختمانی کوچک/09

فرم این موافقتنامه قرارداد هرگونه تصحیح یا تعدیل از اثر اصلاح اشتباهات محاسباتی مطابق ماده 28 دستور العمل برای داوطلبان، تعدیل قیمت در جریان پروسه ارزیابی مطابق بند 3 ماده 16 دستور العمل برای داوطلبان، انتخاب آفر بدیل مطابق ماده 18 دستور العمل برای داوطلبان، انحرافات قابل قبول مطابق ماده 27 دستور العمل برای داوطلبان، یا تغییرات دیگری موافقه شده دوطرف مجاز در شرایط عمومی قرارداد چون تغییر کارمندان کلیدی، قراردادی های فرعی، جدول بندی، و امثال آن شامل می باشد.

این موافقتنامه به تاریخ {سال، ماه و روز} درج گردد. میان {نام و آدرس اداره} درج گردد. و {نام و آدرس داوطلب برنده} درج گردد. عقد گردیده است.

اداره آفر داوطلب برنده را جهت اجرا، تکمیل و رفع هرگونه نواقص ناشی از اجراات در قرارداد {نام و نمبر تشخیصیه قرارداد} درج گردد. .... پذیرفته و قراردادی قرارداد متذکره را اجرا می نماید.

این موافقتنامه موارد ذیل را در بر می گیرد:

1. کلمات و اصطلاحات شامل این موافقتنامه عین معنی را افاده می نمایند که بترتیب در شرایط قرارداد به آن نسبت داده می شوند، آنها تشکیل دهنده و بخشی از این موافقتنامه تلقی میگردند.
2. قراردادی در مقابل پرداخت اداره تعهد می نماید که قرارداد امور ساختمان را اجرا، تکمیل و هرگونه نواقص را مطابق شرایط این قرارداد رفع می نماید.
3. اداره نیز تعهد می نماید که قیمت قرارداد یا دیگر مبلغ قابل پرداخت تحت شرایط این قرارداد را در مقابل اجرا، تکمیل، و رفع نواقص امور ساختمان در زمان و شیوه مشخص شده در این قرارداد پرداخت نماید.
- 4.

طرف های شاهد که سبب تشکیل این موافقتنامه گردیده اند:

مهر در حضور	{خانه پری گردد}
امضا، مهر، و تسلیم گردید	{خانه پری گردد}
در حضور	{خانه پری گردد}
امضا الزام آور اداره:	{امضا توسط نماینده با صلاحیت اداره}
امضا الزام آور قراردادی:	{امضا توسط نماینده با صلاحیت قراردادی}

ضرورت: تهیه مواد و اجرای احجام پروسه کاری امورات ساختمانی تعمیرمسجد شریف 300 نفری برای قوماندانی کندک دوم لوای پنجم واقع ولسوالی روی دواب ولایت سمنگان. مربوط قوماندانی قول اردوی 209 الفتح. نظریه راپور: انجنیر عبدالصبور.

ملاحظات	قیمت		واحد قیاسی	احجام	تفصیلات	ردیف
	مجموعی	واحد فی				
			مترمکعب	115	کندنکاری تهداب های مسجدشریف درزمین قسم 2-3 با تمام امورات ایجابی ان طبق نقشه.	1
			مترمکعب	95	سنگ کاری ازسنگ پارچه کوهی بامصاله مارک 150 از مخلوط ریگ جغلدار و سمنت درکار غرقه و کرسی طبق نقشه باتمام امورات ایجابی ان.	2
			مترمکعب	35	پرانه از خاک جغل دار کوهی بشمول تپک کاری با تمام امورات ایجابی ان.	3
			مترمکعب	50	پرانه از جغل دریایی معه تپک کاری ان درکار فرش مسجد طبق نقشه باتمام امورات ایجابی ان.	4
			مترمکعب	85	کانکریت PCC بامارک مصاله 150 از مخلوط ریگ, جغل و سمنت درکار فرش تهداب ها قشرهای پوشش بام اطراف مسجد و فرش باتمام امورات ایجابی ان طبق نقشه.	5
			مترمکعب	140	کانکریت بدون سیخ بامارک 200 از مخلوط ریگ سمنت و جغل کرش بشمول قالبندی, سیم تابی, درکار رینگ بالای سنگکاری, پایه ها المنت نمایشی, گادرها, سلب, و پراپت مسجد از سیخ موجوده ساحه باتمام امورات ایجابی ان طبق نقشه.	6
			مترمکعب	60	خشت کاری دیوار از خشت پخته درجه اول بامصاله مارک 150 از مخلوط ریگ و سمنت باتمام امورات ایجابی ان طبق نقشه.	7
			مترمکعب	686	پلسترکاری دیوارهای داخلی و خارجی مسجد بامصاله مارک 150 از مخلوط ریگ و سمنت باتمام امورات ایجابی ان.	8
			مترمربع	343	رنگمالی داخلی دیوارها از رنگ 100% پلاستیک و درجه اول وطنی سه قلمه باتمام امورات ایجابی ان.	9
			مترمربع	343	رنگمالی خارجی دیوارها از رنگ 100% ویدرشیت درجه اول وطنی سه قلمه باتمام امورات ایجابی ان.	10

			مترمربع	80	تهیه و نصب آهن چادرچپات 24 گیج درکارسطح خارجی گنبد معه سر پرپاراپت بام مسجد باتمام امورات ایجابی ان طبق نقشه.	11
			مترمربع	44	تهیه و نصب سنگ مرمر درجه اول تره خیل ووردگ بضخامت 2.5 cm درکارفرش خارجی وراه زینه بامصالحه مارک 250 از مخلوط ریگ وسمنت باتمام امورات ایجابی ان طبق نقشه.	12
			مترمکعب	25	عایق کاری ضد حرارت ازموادسبک توته خشت پخته روی بام با ضخامت 10 سانتی متر باتمام امورات ایجابی ان.	13
			مترمربع	310	عایق کاری برای بام مسجداز ایزگام 4 ملی زوروقدار درجه اول باتمام امورات ایجابی ان.	14
			مترمربع	55	ساخت و نصب کلکین PVC ترکی یامعادل ان معه شیشه 4 ملی وجالی ضد حشرات دولاهن جامه درجه اول باتمام امورات ایجابی ان طبق نقشه.	15
			مترمربع	11	ساخت و نصب دروازه PVC درجه اول ترکی یامعادل ان معه نصب شیشه دولاهن 5 ملی بدون موج باهن جامه وقفل مغزه پله باتمام امورات ایجابی ان طبق نقشه.	16
			متر	14	ساخت و نصب ناوه خسی معه کله فیل به سایز (15*20) سانتی متر از آهن چادر 24 گیج درجه اول هندی یامعادل ان باتمام امورات ایجابی ان طبق نقشه.	17
			مترمربع	30	هنگاف کاری روی سنگکاری بامصالحه مارک 200 از مخلوط ریگ وسمنت باتمام امورات ایجابی ان.	18
			مترمربع	12	تهیه و نصب سنگ مرمر درجه اول وطنی برای پیزاره به ارتفاع 15 سانتی متر وضخامت یک سانتی متر بامارک مصالحه 200 از مخلوط ریگ وسمنت باتمام امورات ایجابی ان.	19
			مترمربع	40	تهیه و نصب سرامیک درجه اول بامصالحه مارک 250 از مخلوط ریگ وسمنت درقسمت محراب مسجد باتمام امورات ایجابی ان طبق نقشه.	20
			مترمکعب	100	انتقال خاک دور از ساحه مسکونی	21

					به فاصله 10 کیلو متر.
22	تست خاک قبل از اعمار تعمیر مسجد.	1	مرحله		
23	تست سیخ گول درمقاطح مختلف.	1	مرحله		
24	تست کانکریت در هر تعمیر.	4	مرحله		

قرار شرح فوق تعداد (24) اقلام مواد مورد ضرورت محل متذکره که قیمت تخمینی و ابتدایی آن مبلغ ( ) افغانی میشود سنجش گردیده جهت اخذ منظوری بمقام محترم تقدیم است .

ضرورت :تهیه مواد و اجرای احجام پروسه کاری امورات ساختمانی منارمسجد شریف 300نفری برای قوماندانی کندک دوم لوي پنجم واقع ولسوالي روي دواب ولایت سمنگان. مربوط قوماندانی قول اردوي 209 الفتح. نظربه راپور :انجنیر عبدالصبور .

شماره	تفصیلات	احجام	واحد قیاسی	قیمت		ملاحظات
				فی واحد	مجموعی	
1	کندنکاری تهداب منار در زمین قسم 2-3 با تمام امورات ایجابی آن طبق نقشه.	24	مترمکعب			
2	تهیه و اكمال جغل کرش به ضخامت 15سانتی متر باتمام امورات ایجابی آن طبق نقشه.	2	مترمکعب			
3	کانکریت pcc بامارک مصاله 150از مخلوط ریگ سمنت وجغل کرش درکار فرش تهداب منار واطراف منارباتمام امورات ایجابی آن طبق نقشه.	3	مترمکعب			
4	کانکریت بدون سیخ بامارک مصاله 200از مخلوط ریگ جغل کرش و سمنت بشمول قالبندی سیم تابی درمنارمسجد از سیخ موجود ساحه باتمام امورات ایجابی آن طبق نقشه.	33.5	مترمکعب			
5	خشت کاری ازخشت پخته درجه اول بامصاله مارک 150 از مخلوط ریگ و سمنت درکار منار باتمام امورات ایجابی .	8	مترمکعب			
6	پلسترکاری دیوارها داخلی و خارجی منار مسجدبامصاله مارک 150 از مخلوط ریگ و سمنت باتمام امورات ایجابی آن.	130	مترمربع			
7	رنگمالی دیوارها از رنگ 100% ویدرشیت درجه اول وطنی سه قلمه باتمام امورات ایجابی آن .	130	مترمربع			
8	تهیه ونصب قبه مروجه بازار به قطر 50سانتی متر وار تفاع 1متر نکلی باتمام امورات ایجابی آن.	1	عدد			
9	ساخت ونصب دروازه المونیمی درجه اول ترکی بامعادل آن معه نصب دولاشیشه 5ملی بدون موج باهن جامه و قفل مغزه پله باهمه امورات ایجابی آن طبق نقشه.	1.8	مترمربع			
10	ساخت ونصب زینه فلزی از انگلارن (40*40)سانتی متر از پروفیل (40*40)سانتی متر به ابعاد 60سانتی متر بشمول رنگ ضد زنگ و رنگمالی روغنی از فلز درجه اول باکیفیت عالی باتمام امورات ایجابی آن طبق نقشه.	6	مترمربع			
11	انتقال خاک به فاصله 10 کیلو متر دور از ساحه.	24	مترمکعب			



ضرورت: تهیه مواد و اجرای احجام پروسه کاری امورات ساختمانی وضوخانه مسجد شریف 300 نفری برای قوماندانی کندک دوم لوی پنجم واقع ولسوالي روی دواب ولایت سمنگان. مربوط قوماندانی قول اردوي 209 الفتح. نظربه راپور: انجنیر عبدالصبور.

ملاحظات	قیمت		واحد قیاسی	احجام	تفصیلات	شماره
	مجموعی	فی واحد				
			مترمکعب	40	کندنکاری تهداب و تپک کاری دوباره ان در زمین قسم 2-3 با تمام امورات ایجابی ان طبق نقشه.	1
			مترمکعب	31	سنگ کاری از سنگ پارچه کوهی بامصاله مارک 150 از مخلوط ریگ جغلدار و سمنت درکار غرقه و کرسی باتمام امورات ایجابی ان.	2
			مترمکعب	42	خشت کاری از خشت پخته درجه اول بامصاله مارک 150 از مخلوط ریگ و سمنت درکار منار باتمام امورات ایجابی ان	3
			متر مربع	260	پلسترکاری داخلی و خارجی بامصاله مارک 150 از مخلوط ریگ و سمنت باتمام امورات ایجابی ان.	4
			متر مربع	140	تهیه و نصب کاشی درجه اول روی دیوار های داخلی وضوخانه به ارتفاع 2 متر با مصاله مارک 200 از مخلوط ریگ و سمنت با تمام امورات ایجابی ان	5
			مترمربع	70	تهیه و نصب موزایک درجه اول با مصاله مارک 200 از مخلوط ریگ و سمنت با تمام امورات ایجابی ان	6
			متر مکعب	23	کانکریت بدون سیخ در کار فرش و اطراف وضوخانه مصاله مارک 150 از مخلوط ریگ جغل کرش و سمنت با تمام امور ایجابی ان	7
			مترمکعب	28	کانکریت سیخ دار در کار وضوخانه مصاله مارک 150 از مخلوط ریگ جغل کرش و سمنت با تمام امور ایجابی ان طبق نقشه	8
			مترمربع	105	عایق کاری از ایزو گام 4 ملی درجه اول در کار کف وضوخانه با تمام امورات ایجابی ان	9
			مترمربع	17	هنگاف کاری روی سنگکاری بامصاله مارک 150 از مخلوط ریگ و سمنت باتمام امورات ایجابی ان	10
			مترمکعب	12	پرانه از خاک جغل دریایی درکار زیرانه کانکریت کف باتمام امورات ایجابی ان.	11
			مترمکعب	27	تهیه و پرانه توسط خاک جغلدار معه تپک کاری ان با رطوبت لازم	12
			متر مکعب	11	عایق کاری ضد حرارت از مواد سبک توته خشت پخته روی بام با ضخامت 10 سانتی متر باتمام امورات ایجابی ان. طبق نقشه	13
			متر مربع	110	رنگمالی داخلی %100 پلاستیک سه قلمه درجه اول وطنی باتمام امورات ایجابی ان.	14

			مترمربع	150	رنگمالي خارجي %100 ويدرشيت سه قلمه درجه اول وطني باتمام امورات ايجابي ان.	15
			متر	8	تهيه ونصب ناوه خسي معه كله فيل به سايز (20*15) سانتي متر به محيط 50 cm از آهن چادر 24 گيج درجه اول هندي يامعادل ان باتمام امورات ايجابي ان.	16
			مترمربع	12	آهن چادرچپات 24 گيج درجه اول هندي يا معادل ان دركار بالاي پاراپيت بام وضوخانه ديوارها با تمام امورات ايجابي ان طبق نقشه	17
			مترمربع	20	تهيه ونصب دروازه PVC درجه اول تركي يامعادل ان مكمل السباب معه شيشه دولاهن جامه درجه اول باتمام امورات ايجابي ان	18
			مترمربع	10.5	ساخت ونصب كلكين PVC1000 درجه اول تركي يامعادل ان مكمل السباب معه شيشه دولاهن جامه وجالي ضد حشرات درجه اول باتمام امورات ايجابي ان طبق نقشه	19
					ميزان	

**ضرورت: تهيه مواد واجراي احجام پروسه كاري امورات ساختماني تعميركلينيك قومانداني كندك دوم لوي پنجم واقع ولسوالي روي دواب ولايت سمنگان. مربوط قومانداني قول اردوي 209 الفتح. نظريه راپورانجنير: نثار احمد.**

ملاحظات	قيمت		واحد قياسي	احجام	تفصيلات	شماره
	قيمت مجموعي	قيمت في واحد				
			مترمكعب	45	كندن كاري محل تهداب ها درزمين قسم دوم وسوم.	1
			مترمكعب	50	سنگ كاري تهداب ازسنگ پارچه كوهي بامصاله مارك 1:4 از مخلوط ريگ وسمنت با امورات ايجابي ان.	2
			مترمربع	20	هنگاف سنگ كاري بامصاله 1:3 از مخلوط ريگ وسمنت با امورات ايجابي ان.	3
			مترمكعب	101.3	خشت كاري ازخشت خام با مصاله گل دركارديوارها ودودكش ها با امورات ايجابي ان مطابق نقشه.	4
			مترمربع	14	ساخت ونصب كلكين چوبي ازچوب خاردرجه اول معه آهن جامه ، چپراست مطابق نقشه با تمام امورات ايجابي ان.	5

			مترمربع	14	تهیه و نصب شیشه 4 ملی معه جفتی برای کلکین ها با امورات ایجابی ان.	6
			مترمربع	19	ساخت و نصب دروازه چوبی ازچوب خاردرجه اول معه آهن جامه ، قفل وبا تمام مطابق نقشه با امورات ایجابی ان.	7
			متر	75	تهیه و نصب چوب دستک مختفل السایز برای سرطاق کلکین و دروازه ها به قطر 16 سانتی متر ازچوب چناروطنی بشمول چرب کاری ازقیرجهت جلوگیری ازمریانه خوری .	8
			مترمربع	132	تهیه و نصب تخته ازچوب خاردرجه اول به ضخامت 3 سانتی متر درکارپوشش بام ، سرطاق کلکین و دروازه با امورات ایجابی ان.	9
			اصله	45	تهیه و نصب دستک چوبی به قطر 20 سانتی متر به طول 4.5 متر برای تعمیر ازچوب چناروطنی بشمول چرب کاری ازقیرجهت جلوگیری ازمریانه خوری .	10
			اصله	22	تهیه و نصب دستک چوبی به قطر 20 سانتی متر به طول 3 متر ازچوب چناروطنی برای تعمیر بشمول چرب کاری ازقیرجهت جلوگیری ازمریانه خوری .	11
			مترمربع	122	تهیه و نصب بوریای وطنی یک لا درجه اول درکارسربام با امورات ایجابی ان.	12
			مترمکعب	19.5	غوره گل به ضخامت 10 سانتی مترمعه پلاستیک شفاف دبل خشکی خاک نرمه به ضخامت 5 سانتی متر با امورات ایجابی ان.	13
			مترمربع	125	کاه گل کاری دولا هرلا به ضخامت 3 سانتی متر درکار سربام طبق نقشه با امورات ایجابی ان.	14
			مترمکعب	5	خشت کاری ازخشت پخته درجه اول به ضخامت 25 سانتی متر با مصالحه مارک 1:4 از مخلوط ریگ و سمنت بالای دیوارهای خارجی با امورات ایجابی ان مطابق نقشه .	15

16	پوشش دود کش از سنگ پارچه کوهي از سنگ نازک مترطبق نقشه.	3	مترمربع			
17	ساخت ونصب ناوه خسي از اهن چادر 24 گيچ درجه اول با تمام امورات ايجابي ان.	23	متر			
18	کاه گل کاري به ضخامت 3 سانتي متر در کارديوار هاي خارجي طبق نقشه با امورات ايجابي ان.	150	مترمربع			
19	کاه گل وسنگل ديوار هاي داخلي طبق نقشه با امورات ايجابي ان.	365	مترمربع			
20	کاه گل کاري دولابه ضخامت 6 سانتي متر در کارديوار فرش تعمير طبق نقشه با امورات ايجابي ان.	87	مترمربع			
21	خاک تپک شده از ساحه در کارديوار فرش تعمير به ضخامت 40 سانتي متر	35	مترمکعب			
22	کانکريت بدون سيخ بامصاله مارک 150 از مخلوط ريگ، جغل کرش وسمنت در کارديوار طبق نقشه با امورات ايجابي ان.	2	مترمکعب			
	ميزان					

قرار شرح فوق به تعداد (22) اقلام مواد مورد ضرورت محل متذکره که قیمت تخمینی و ابتدائی ان مبلغ ( ) افغانی سنجش گردیده به مقام محترم تقدیم است.

<p>ضرورت: تهیه مواد واجرائ احجام پروسه کاري امورات ساختمانی يك باب تعميرتعميراداري قومانداني کندک دوم لوي پنجم واقع ولسوالي روي دواب ولايت سمنگان. مربوط قومانداني قول اردوي 209 الفتح. نظر به راپورانجنير: نثار احمد.</p>						
شماره	تفصیلات	احجام	واحد قیاسی	قیمت		ملاحظات
				قیمت فی واحد	قیمت مجموعی	
1	کندن کاري محل تهداب ها در زمین قسم دوم وسوم.	110	مترمکعب			
2	سنگ کاري از سنگ پارچه کوهي بامصاله مارک 1:4 از مخلوط ريگ وسمنت با امورات ايجابي ان.	105	مترمکعب			
3	هنگاف سنگ کاري بامصاله 1:4 از مخلوط ريگ وسمنت با امورات ايجابي ان.	35	مترمربع			
4	خشت کاري از خشت خام با مصاله گل در کارديوارها ، زينه ودودکش ها با امورات ايجابي ان مطابق نقشه.	199	مترمکعب			

			مترمربع	60	ساخت و نصب کلکین چوبي ازچوب خاردرجه اول با تمام ملزمه هاي ان مطابق نقشه با امورات ايجابي ان.	5
			مترمربع	23	ساخت و نصب دروازه چوبي ازچوب خاردرجه اول با تمام ملزمه هاي ان مطابق نقشه با امورات ايجابي ان.	6
			مترمربع	57	تهيه و نصب شيشه 4 ملي معه جفتي براي کلکين ها با امورات ايجابي ان.	7
			متر	240	تهيه و نصب چوب دستك مختلف السايذ سرطاق کلکين و دروازه ها به قطر 16 سانتي متر ازچوب چناروطني بشمول چرب کاري ازقيرجهت جلوگيري ازمریانه خوري .	8
			مترمربع	322.2	تهيه و نصب تخته ازچوب خاردرجه اول به ضخامت 3 سانتي متر درکارپوشش بام ، سرطاق کلکين و دروازه با امورات ايجابي ان.	9
			اصله	105	تهيه و نصب دستك چوبي به قطر 20 سانتي متر به طول 4.5 متر براي تعمير ازچوب چناروطني بشمول چرب کاري ازقيرجهت جلوگيري ازمریانه خوري .	10
			اصله	52	تهيه و نصب دستك چوبي به قطر 20 سانتي متر به طول 3.3 متر ازچوب چناروطني براي تعمير بشمول چرب کاري ازقيرجهت جلوگيري ازمریانه خوري .	11
			مترمربع	300	تهيه و نصب بورياي وطني يك لا درجه اول درکارسربام با امورات ايجابي ان.	12
			مترمکعب	45	غوره گل به ضخامت 10 سانتي متر معه پلاستيك شفاف دبل خشکي خاک نرمة به ضخامت 5 سانتي متر با امورات ايجابي ان.	13
			مترمربع	300	کاه گل کاري دولا به ضخامت 7 سانتي متر درکار سربام طبق نقشه با امورات ايجابي ان.	14

			مترمکعب	8.5	خشت کاري ازخشت پخته درجه اول به ضخامت 25 سانتي متربامصاله مارک 250 از مخلوط ريگ و سمنت درکارسرديوارهاي اطراف تعميرجهت جلوگيري ازتخریب ديوار با امورات ايجابي ان مطابق نقشه.	15
--	--	--	---------	-----	---	----

			مترمربع	4	پوشش دود کش ازسنگ پارچه کوهي ازسنگ نازک به سايز (70x70x3) سانتي مترطبق نقشه.	16
			متر	40	ساخت ونصب ناوه خسي به ابعاد 10*10 سانتي مترازاهن چادر24 گيچ درجه اول با تمام امورات ايجابي ان.	17
			مترمربع	290	کاه گل کاري درکارديوارهاي خارجي طبق نقشه با امورات ايجابي ان.	18
			مترمربع	690	کاه گل وسنگل ديوارهاي داخلي طبق نقشه با امورات ايجابي ان.	19
			مترمربع	220	کاه گل کاري دولابه ضخامت 7 سانتي متردرکارفروش تعمير طبق نقشه با امورات ايجابي ان.	20
			مترمکعب	11	خاک تپک شده ازساحه درکارفروش تعميربه ضخامت 5 سانتي متر	21
			مترمکعب	33	تهيه وفرش جغل دريائي درکارفروش تعميربه ضخامت 15 سانتي متر با تمام امورات ايجابي ان.	22
			مترمکعب	68	خاک تپک شده ازساحه درکارفروش تعميربه ضخامت 30 سانتي متر	23
			مترمربع	4	ساخت ونصب زينه فلزي 70*70 سانتي متر ازسيخ گول لشم 18 ملي مطابق نقشه با تمام امورات ايجابي ان.	24
<b>میزان</b>						

قرارشرح فوق به تعداد (24) اقلام مواد مورد ضرورت محل متذکره که قیمت تخمینی وابتدائی ان مبلغ ( ) افغانی سنجش گردیده به مقام محترم تقديم است.

**ضرورت: تهیه مواد و اجرای احجام پروژه کاری امورات ساختمانی چهار باب تعمیر بارک یک منزله قوماندانی کندک دوم لوای پنجم واقع ولسوالي روی دواب ولایت سمنگان. مربوط قوماندانی قول اردوی 209 الفتح.**  
 راپورانجنیر: نثار احمد.

ملاحظات	قیمت		واحد قیاسی	احجام	تفصیلات	شمار ه
	قیمت مجموعی	قیمت فی واحد				
			مترمکعب	920	کندن کاری محل تهداب ها در زمین قسم دوم وسوم.	1
			مترمکعب	1200	سنگ کاری تهداب ازسنگ پارچه کوهی بامصاله مارک 1:4 از مخلوط ریگ وسمنت با امورات ایجابی ان.	2
			مترمربع	360	هنگاف سنگ کاری بامصاله 1:3 از مخلوط ریگ وسمنت با امورات ایجابی ان.	3
			مترمکعب	2180	خشت کاری ازخشت خام با مصاله گل درکار دیوارها ودودکش ها با امورات ایجابی ان مطابق نقشه.	4
			مترمربع	444	ساخت ونصب کلکین چوبی ازچوب خاردرجه اول با تمام ملزمه های ان مطابق نقشه با امورات ایجابی ان.	5
			مترمربع	332	ساخت ونصب دروازه چوبی ازچوب خاردرجه اول معه آهن جامه قفل وبا تمام ملزمه های ان مطابق نقشه با امورات ایجابی ان.	6
			مترمربع	440	تهیه ونصب شیشه 4 ملی معه جفتی برای کلکین ها با امورات ایجابی ان.	7
			متر	1708	تهیه ونصب چوب دستک مختلف السایزسرتاق کلکین و دروازه ها به قطر 16 سانتی متر ازچوب چناروطنی بشمول چرب کاری ازقیرجهت جلوگیری ازمریانه خوری.	8
			مترمربع	3972	تهیه ونصب تخته ازچوب خاردرجه اول به ضخامت 3 سانتی متر درکار پوشش بام ، سرتاق کلکین و دروازه با امورات ایجابی ان.	9

			اصله	972	تهيه ونصب دستك چوبي به قطر 20 سانتي متر به طول 4.5 متربراي تعمير ازچوب چناروطني بشمول چرب كاري ازقيرجهت جلوگيري ازمريانه خوري .	10
			اصله	688	تهيه ونصب دستك چوبي به قطر 20 سانتي متر به طول 3 متر ازچوب چناروطني براي تعمير بشمول چرب كاري ازقيرجهت جلوگيري ازمريانه خوري .	11
			مترمربع	3760	تهيه ونصب بورياي وطني يك لا درجه اول دركارسربام با امورات ايجابي ان .	12
			مترمكعب	604	غوره گل به ضخامت 10 سانتي مترمعه پلاستيك شفاف دبل خشكي خاك نرمه به ضخامت 6 سانتي متربا امورات ايجابي ان .	13
			مترمربع	3760	كاه گل كاري دولا به ضخامت 6 سانتي متر درهرلا 3 سانتي متردركار سربام طبق نقشه با امورات ايجابي ان .	14
			مترمكعب	88	خشت كاري ازخشت پخته درجه اول به ضخامت 25 سانتي متربامصاله مارك 1:4 از مخلوط ريگ وسمنت دركارسرديوارهاي اطراف تعميرجهت جلوگيري ازتخریب دیوار با امورات ايجابي ان مطابق نقشه .	15



	0		مترمربع	40	پوشش دود کش ازسنگ پارچه کوهي ازسنگ نازک به ضخامت (3) سانتي مترطبق نقشه.	16
	0		متر	268	ساخت ونصب ناوه خسي به ابعاد 10*10 سانتي مترازاهن چادر 24 گيچ درجه اول با تمام امورات ايجابي ان.	17
	0		مترمربع	2480	کاه گل کاري درکارديوارهي خارجي طبق نقشه با امورات ايجابي ان.	18
	0		مترمربع	8160	کاه گل وسنگل ديوارهي داخلي طبق نقشه با امورات ايجابي ان.	19
	0		مترمکعب	1160	خاک تپک شده ازساحه درکارفرش تعميربه ضخامت 40 سانتي متر	20
	0		مترمکعب	440	تهيه وفرش جغل دريائي درکارفرش تعميربه ضخامت 15 سانتي متر با تمام امورات ايجابي ان.	21
	0		مترمکعب	204	کانکريت بدون سيخ با مصالحه مارک 100 از مخلوط ريگ ، جغل کرش وسمنت براي فرش تعميربه ضخامت 7 سانتي مطابق نقشه با امورات ايجابي ان.	22
	0		مترمکعب	280	خاک پرانه تپک شده ازساحه درکارفرش پياده روها به ضخامت 30 سانتي متر طبق نقشه.	23
	0		مترمکعب	96	تهيه وفرش جغل دريائي درکارفرش پياده روها به ضخامت 10 سانتي متر با تمام امورات ايجابي ان طبق نقشه.	24
<b>ميزان</b>						
قرارشرح فوق به تعداد (24) اقلام مواد مورد ضرورت محل متذکره که قيمت تخمينی وابتدائی ان مبلغ ( ) افغانی سنجش گردیده به مقام محترم تقديم است.						

ضرورت: تهیه مواد و اجزای احجام پروسه کاری امورات ساختمانی تعمیر قرارگاه قوماندانی کندک دوم لوای پنجم واقع ولسوالی روی دواب ولایت سمنگان. مربوط قوماندانی قول اردوی 209 الفتح. نظریه راپورانجنیر: نثار احمد.

شماره	تفصیلات	احجام	واحد قیاسی	قیمت		ملاحظات
				قیمت فی واحد	قیمت مجموعی	
1	کندن کاری محل تهداب ها در زمین قسم دوم وسوم.	82	مترمکعب			
2	سنگ کاری تهداب از سنگ پارچه کوهی بامصاله مارک 1:4 از مخلوط ریگ و سمنت با امورات ایجابی ان.	56	مترمکعب			
3	هنگاف سنگ کاری بامصاله 1:4 از مخلوط ریگ و سمنت با امورات ایجابی ان.	15	مترمربع			
4	خشت کاری از خشت خام با مصاله گل در کار دیوارها و دودکش ها با امورات ایجابی ان مطابق نقشه.	251.5	مترمکعب			
5	ساخت و نصب کلکین چوبی از چوب خاردرجه اول معه آهن جامه با تمام امورات ایجابی ان. مطابق نقشه	35	مترمربع			
6	ساخت و نصب دروازه چوبی از چوب خاردرجه اول معه آهن جامه قفل و با تمام ملزمه های ان مطابق نقشه با امورات ایجابی ان.	17	مترمربع			
7	تهیه و نصب شیشه 4 ملی معه جفتی برای کلکین ها با امورات ایجابی ان.	34	مترمربع			
8	تهیه و نصب چوب دستک مختلف السایز سرتاق کلکین و دروازه ها به قطر 16 سانتی متر از چوب چنار وطنی بشمول چرب کاری از قیر جهت جلوگیری از مریانه خوری .	115	متر			
9	تهیه و نصب تخته از چوب خاردرجه اول به ضخامت 3 سانتی متر در کار پوشش بام و سرتاق کلکین و دروازه با امورات ایجابی ان.	219	مترمربع			
10	تهیه و نصب دستک چوبی به قطر 20 سانتی متر به طول 4.5 متر برای تعمیر از چوب چنار وطنی بشمول چرب کاری از قیر جهت جلوگیری از مریانه خوری .	63	اصله			
11	تهیه و نصب دستک چوبی به قطر 20 سانتی متر به طول 4 متر از چوب چنار وطنی برای تعمیر بشمول چرب کاری از قیر جهت جلوگیری از مریانه خوری .	41	اصله			
12	تهیه و نصب بوریای وطنی یک لا درجه اول در کار سربام با امورات ایجابی ان.	203	مترمربع			

			مترمکعب	33	غوره گل به ضخامت 10 سانتي مترمه پلاستيک شفاف دبل خشکي خاک نرمه به ضخامت 5 سانتي متر با امورات ايجابي ان.	13
			مترمربع	203	کاه گل کاري دولا دره رلا 3 سانتي متر درکار سربام طبق نقشه با امورات ايجابي ان.	14
			مترمکعب	12	تهيه وفرش جغل دريائي درکار فرش مزل دوم به ضخامت 7 سانتي متر با تمام امورات ايجابي ان طبق نقشه.	15

			مترمکعب	12	کانکريت بدون سيخ بامصاله مارک 100 از مخلوط ريگ، جغل کرش و سمنت درکار منزل دوم به ضخامت 7 سانتي متر طبق نقشه با امورات ايجابي ان.	16
			مترمکعب	7.5	خشت کاري از خشت پخته درجه اول به ضخامت 25 سانتي متر بامصاله مارک 1:4 از مخلوط ريگ و سمنت درکار سرديوارهاي اطراف تعمير جهت جلوگيري از تخريب ديوار با امورات ايجابي ان مطابق نقشه.	17
			مترمربع	1.5	پوشش دود کش از سنگ پارچه کوهي از سنگ نازک به ضخامت (3) سانتي متر طبق نقشه.	18
			متر	28	ساخت و نصب ناه خسي به ابعاد 10*10 سانتي متر از آهن چادر 24 گيچ درجه اول با تمام امورات ايجابي ان.	19
			مترمربع	140	کاه گل کاري درکار ديوارهاي خارجي طبق نقشه با امورات ايجابي ان.	20
			مترمربع	200	کاه گل و سنگل ديوارهاي داخلي طبق نقشه با امورات ايجابي ان.	21
			مترمکعب	40	خاک پرانه تپک شده از ساحه درکار فرش تعمير به ضخامت 24 سانتي متر	22
ميزان						
قرار شرح فوق به تعداد (22) اقلام مواد مورد ضرورت محل متذکره که قيمت تخمينی و ابتدائی ان مبلغ ( ) افغانی سنجش گردیده به مقام محترم تقديم است.						

ضرورت: تهیه مواد و اجرای احجام پروسه کاری امورات ساختمانی تعمیرطعام خانه و آشپزخانه قوماندانی کندی دوم لوی پنجم واقع ولسوالي روي دواب ولایت سمنگان. مربوط قوماندانی قول اردوي 209 الفتح. نظریه راپورانجنیر: نثار احمد.

ملاحظات	قیمت		واحد قیاسی	احجام	تفصیلات	شماره
	قیمت مجموعی	قیمت فی واحد				
			مترمکعب	85	کندن کاری محل تهداب ها در زمین قسم دوم وسوم.	1
			مترمکعب	110	سنگ کاری تهداب از سنگ پارچه کوهی بامصاله مارک 1:4 از مخلوط ریگ و سمنت با امورات ایجابی ان.	2
			مترمربع	63	هنگاف سنگ کاری بامصاله 1:4 از مخلوط ریگ و سمنت با امورات ایجابی ان.	3
			مترمکعب	210	خشت کاری از خشت خام با مصاله گل درکار دیوارها با امورات ایجابی ان مطابق نقشه.	4
			مترمربع	41	ساخت و نصب کلکین چوبی از چوب خاردرجه اول معه آهن جامه با تمام امورات ایجابی ان. مطابق نقشه	5
			مترمربع	25	ساخت و نصب دروازه چوبی از چوب خاردرجه اول معه آهن جامه قفل وبا تمام ملزمه های ان مطابق نقشه با امورات ایجابی ان.	6
			مترمربع	40	تهیه و نصب شیشه 4 ملی معه جفتی برای کلکین ها با امورات ایجابی ان.	7
			متر	180	تهیه و نصب چوب دستک مختلف السایز سرتاق کلکین و دروازه ها به قطر 16 سانتی متر از چوب چنار وطنی بشمول چرب کاری از قیر جهت جلوگیری از مریانه خوری.	8
			مترمربع	503	تهیه و نصب تخته از چوب خاردرجه اول به ضخامت 3 سانتی متر درکار پوشش بام ، سرتاق کلکین و دروازه با امورات ایجابی ان.	9
			اصله	210	تهیه و نصب دستک چوبی به قطر 20 سانتی متر به طول 3.75 متر برای تعمیر از چوب چنار وطنی بشمول چرب کاری از قیر جهت جلوگیری از مریانه خوری.	10

			اصله	42	تهيه و نصب دستك چوبي به قطر 20 سانتي متر به طول 4.65 متربراي تعمير ازچوب چناروطني بشمول چرب كاري ازقيرجهت جلوگيري ازمريانه خوري .	11
			اصله	42	تهيه و نصب دستك چوبي به قطر 20 سانتي متر به طول 4.15 متربراي تعميرازچوب چناروطني بشمول چرب كاري ازقيرجهت جلوگيري ازمريانه خوري .	12
			متر	53	تهيه و نصب آي بيم نمبر 20 ملي متردرجه اول با تمام امورات ايجابي ان طبق نقشه .	13
			مترمربع	480	تهيه و نصب بورياي وطني يك لا درجه اول دركارسربام با امورات ايجابي ان .	14
			مترمكعب	72	غوره گل به ضخامت 10 سانتي مترعه پلاستيك شفاف دبل خشكي خاك نرمه به ضخامت 5 سانتي متربا امورات ايجابي ان .	15
			مترمربع	480	كاه گل كاري دولا درههلا 3.5 سانتي متردركار سربام طبق نقشه با امورات ايجابي ان .	16

			مترمكعب	42	خشت كاري ازخشت پخته درجه اول به ضخامت 25 سانتي متربامصاله مارك 1:3 از مخلوط ريگ و سمنت دركار سرديوارهاي تعميرجهت جلوگيري ازتخریب ديوار با امورات ايجابي ان مطابق نقشه .	17
			متر	40	ساخت و نصب ناوه خسي به ابعاد 10*10 سانتي متر ازاهن چادر 24 گيچ درجه اول با تمام امورات ايجابي ان .	18
			مترمربع	470	كاه گل كاري دركارديوارهاي خارجي طبق نقشه با امورات ايجابي ان .	19
			مترمربع	720	كاه گل و سنگل ديوارهاي داخلي طبق نقشه با امورات ايجابي ان .	20
			مترمكعب	160	خاك پرانه تپك شده ازساحه دركارفرش تعميربه ضخامت 40 سانتي متر	21
			مترمربع	400	كاه گل كاري دركارفرش تعميربه ضخامت 6 سانتي متر طبق نقشه با امورات ايجابي ان .	22

			مترطول	3	تهیه و نصب جالی فلزي از انگلارن به سايز 3*50*50 ملي مترپروفيل به سايز 2*20*20 ملي متردرجه اول درکارآشپزخانه با تمام امورات ايجابي ان طبق نقشه .	23
			مترمکعب	4.5	تهیه و فرش جغل دريائي درکارفرش منزل دوم به ضخامت 10 سانتی متر با تمام امورات ايجابي ان طبق نقشه .	24
			مترمکعب	7	کارکاري ازخشت پخته درجه اول بامصاله مارک 1:3 از مخلوط ريگ و سمنت درکارديگدان ها طبق نقشه .	25
			مترمکعب	4.5	کانکريت بدون سيخ بامصاله مارک 150 از مخلوط ريگ ، جغل کرش و سمنت مطابق نقشه با امورات ايجابي ان .	26
					میزان	
قرارشرح فوق به تعداد (26) اقلام مواد مورد ضرورت محل متذکره که قیمت تخمینی و ابتدائی ان مبلغ ( ) افغانی سنجش گردیده به مقام محترم تقدیم است.						

ضرورت: تهیه مواد واجرائي احجام پروسه کاري امورات ساختمانی یک باب تشناب هاي محلي قومانداني کندک دوم لوي پنجم واقع ولسوالي روي دواب ولايت سمنگان . مربوط قومانداني قول اردوي 209 الفتح . نظر به راپورانجنير: نثار احمد .

ملاحظات	قیمت		واحد قیاسی	احجام	تفصیلات	ردیف
	قیمت فی واحد	قیمت مجموعی				
			مترمکعب	40	کندن کاري محل تهداب ها درزمین قسم دوم وسوم .	1
			مترمکعب	55	سنگ کاري تهداب ازسنگ پارچه کوهي درکارتهداب بامصاله مارک 1:4 از مخلوط ريگ و سمنت با امورات ايجابي ان .	2
			مترمربع	60	هنگاف سنگ کاري بامصاله 1:3 از مخلوط ريگ و سمنت با امورات ايجابي ان .	3
			مترمکعب	80	خشت کاري ازخشت خام با مصاله گل درکارديوارها با امورات ايجابي ان مطابق نقشه .	4
			مترمربع	9	ساخت و نصب کلکين چوبي ازچوب خاردرجه اول معه آهن جامه ، چپراست مطابق نقشه با تمام امورات ايجابي ان .	5
			مترمربع	8	تهیه و نصب شیشه 4 ملي معه جفتي براي کلکين ها با امورات ايجابي ان .	6

			مترمربع	24	ساخت و نصب دروازه چوبي ازچوب خاردرجه اول معه آهن جامه ، قفل وبا تمام مطابق نقشه با امورات ايجابى ان .	7
			متر	160	تهيه و نصب چوب دستك سرطاق كلكين و دروازه ها به قطر 16 سانتي متر ازچوب چناروطني بشمول چرب كاري ازقيرجهت جلوگيري ازمريانه خوري .	8
			مترمربع	92	تهيه و نصب تخته ازچوب خاردرجه اول به ضخامت 3 سانتي متر دركارپوشش بام ، سرطاق كلكين و دروازه با امورات ايجابى ان .	9
			اصله	30	تهيه و نصب دستك چوبي به قطر 20 سانتي متر به طول 3.7 متربراي تعمير ازچوب چناروطني بشمول چرب كاري ازقيرجهت جلوگيري ازمريانه خوري .	10
			اصله	30	تهيه و نصب دستك چوبي به قطر 20 سانتي متر به طول 2.45 متر براي تعمير ازچوب چناروطني بشمول چرب كاري ازقيرجهت جلوگيري ازمريانه خوري .	11
			مترمربع	80	تهيه و نصب بورياي وطني يك لا درجه اول دركارسربام با امورات ايجابى ان .	12
			مترمكعب	15	غوره گل به ضخامت 10 سانتي مترمعه پلاستيك شفاف دبل خشكي خاك نرمه به ضخامت 5 سانتي متربا امورات ايجابى ان .	13
			مترمربع	80	كاه گل كاري دولا هرلا به ضخامت 3.5 سانتي متر دركار سربام طبق نقشه با امورات ايجابى ان .	14
			مترمكعب	8	تهيه وفرش جغل دريائي دركارفرش تشناب ها به ضخامت 15 سانتي متر با تمام امورات ايجابى ان .	15
			مترمكعب	3.5	كانكريت بدون سيخ بامصاله مارك 150 ازمخلوط ريگ، جغل كرش و سمنت دركار تشناب به ضخامت 15 سانتي متر طبق نقشه با امورات ايجابى ان .	16
			مترمكعب	5	خشت كاري ازخشت پخته درجه اول بامصاله مارك 1:3 ازمخلوط ريگ و سمنت بالاي ديوارهاي خارجي با امورات ايجابى ان مطابق نقشه .	17

			متر	78	تهیه و نصب نل 6 انچ پلاستیکی درجه اول وطنی به طول 3.9 متر برای هواکش تشناب ها به تعداد (20) عدد.	18
			متر	20	ساخت و نصب ناوه خسی ازاهن چادر 24 گیج درجه اول با تمام امورات ایجابی ان.	19
			مترمربع	115	کاه گل کاری دیوارهای خارجی طبق نقشه با امورات ایجابی ان.	20
			مترمربع	270	پلسترکاری باماصله مارک 1:5 از مخلوط ریگ و سمنت درکار دیوارهای داخلی تشناب ها مطابق نقشه با امورات ایجابی ان.	21
			مترمکعب	10	تهیه و فرش جغل دریائی درکار فرش تشناب ها به ضخامت 15 سانتی متر با تمام امورات ایجابی ان.	22
			مترمکعب	5	کانکریت بدون سیخ باماصله مارک 150 از مخلوط ریگ، جغل کرش و سمنت درکار فرش منزل تشناب به ضخامت 7 سانتی متر طبق نقشه با امورات ایجابی ان.	23
			مترمکعب	9	خاک پرانه تپک شده از ساحه درکار فرش تعمیر به ضخامت 10 سانتی متر با امورات ایجابی ان.	24
			مترطول	51	تهیه و نصب نل 3 انچ پلاستیکی درجه اول وطنی برای تشناب ها.	25
<b>میزان</b>						

قرار شرح فوق به تعداد (25) اقلام مواد مورد ضرورت محل متذکره که قیمت تخمینی و ابتدائی ان مبلغ ( ) افغانی سنجش گردیده به مقام محترم تقدیم است.

<b>ضرورت: تهیه مواد و اجرای احجام پروژه کاری امورات ساختمانی یک باب کانتین برای قوماندانی کندک دوم لوای پنجم واقع ولسوالی روی دواب ولایت سمنگان. مربوط قوماندانی قول اردوی 209 الفتح. نظربه راپورانجنیر: نثار احمد.</b>						
شماره	تفصیلات	احجام	واحد قیاسی	قیمت		ملاحظات
				قیمت فی واحد	قیمت مجموعی	
1	کندن کاری محل تهداب ها در زمین قسم دوم وسوم.	18	مترمکعب			
2	سنگ کاری ازسنگ پارچه کوهی باماصله مارک 1:4 از مخلوط ریگ و سمنت با امورات ایجابی ان.	15	مترمکعب			
3	هنگاف سنگ کاری باماصله 1:3 از مخلوط ریگ و سمنت با امورات ایجابی ان.	11	مترمربع			



			مترمکعب	27	خشت کاري ازخشت خام با مصالحه گل درکارديوارها با امورات ايجابي ان مطابق نقشه .	4
			مترمربع	7	ساخت ونصب کلکين چوبي ازچوب خاردرجه اول با تمام ملزمه هاي ان مطابق نقشه با امورات ايجابي ان .	5
			مترمربع	2	ساخت ونصب دروازه چوبي ازچوب خاردرجه اول معه آهن جامه قفل وبا تمام ملزمه هاي ان مطابق نقشه با امورات ايجابي ان .	6
			مترمربع	7	تهيه ونصب شيشه 4 ملي معه جفتي براي کلکين ها با امورات ايجابي ان .	7
			متر	30	تهيه ونصب چوب دستک سرطاق کلکين ودروازه ها به قطر 16 سانتي متر ازچوب چناروطني بشمول چرب کاري ازقيرجهت جلوگيري ازمریانه خوري .	8
			مترمربع	34	تهيه ونصب تخته ازچوب خاردرجه اول به ضخامت 3 سانتي متر درکارپوشش بام ، سرطاق کلکين ودروازه با امورات ايجابي ان .	9
			اصله	14	تهيه ونصب دستک چوبي به قطر 20 سانتي متر به طول 4.5 متر ازچوب چناروطني بشمول چرب کاري ازقيرجهت جلوگيري ازمریانه خوري .	10
			مترمربع	31	تهيه ونصب بورياي وطني یک لا درجه اول درکارسربام با امورات ايجابي ان .	11
			مترمکعب	4.5	غوره گل به ضخامت 10 سانتي مترمعه پلاستيك شفاف دبل خشکي خاک نرمة به ضخامت 5 سانتي متر با امورات ايجابي ان .	12
			مترمربع	31	کاه گل کاري دولا به ضخامت 5 سانتي متر درکار سربام طبق نقشه با امورات ايجابي ان .	13
			مترمکعب	3	خشت کاري ازخشت پخته درجه اول به ضخامت 25 سانتي متر با مصالحه مارک 1:4 از مخلوط ريگ وسمنت درکار سرديوارهاي اطراف تعميرجهت جلوگيري ازتخریب دیوار با امورات ايجابي ان مطابق نقشه .	14
			متر	12	ساخت ونصب ناوه خسي به ابعاد 10*10 سانتي متر از آهن چادر 24 گيچ درجه اول با تمام امورات	15

					ایجابی ان.
--	--	--	--	--	------------

			مترمربع	68	کاه گل کاری درکار دیوارهای خارجی طبق نقشه با امورات ایجابی ان.	16
			مترمربع	67	کاه گل وسنگل دیوارهای داخلی طبق نقشه با امورات ایجابی ان.	17
			مترمکعب	1.5	کانکریت بدون سیخ با مصالحه مارک 1:3 از مخلوط ریگ ، جغل کرش و سمنت برای فرش تعمیریه ضخامت 5 سانتی مطابق نقشه با امورات ایجابی ان.	18
			مترمکعب	3.5	تهیه و فرش جغل دریائی درکار فرش تعمیریه ضخامت 15 سانتی متر با تمام امورات ایجابی ان.	19
			مترمکعب	7	خاک تپک شده از ساحه درکار فرش تعمیریه ضخامت 30 سانتی متر	20
<b>میزان</b>						

قرار شرح فوق به تعداد (20) اقلام مواد مورد ضرورت محل متذکره که قیمت تخمینی و ابتدائی ان مبلغ ( ) افغانی سنجش گردیده به مقام محترم تقدیم است.

**ضرورت: تهیه مواد و اجرای احجام پروسه کاری امورات ساختمانی تعمیر تعمیرقراول قوماندانی کندک دوم لوائ پنجم واقع ولسوالی روی دواب ولایت سمنگان. مربوط قوماندانی قول اردوی 209 الفتح. نظربه راپورانجنیر: نثار احمد.**

ملاحظات	قیمت		واحد قیاسی	احجام	تفصیلات	شماره
	قیمت مجموعی	قیمت فی واحد				
			مترمکعب	50	کندن کاری محل تهداب ها در زمین قسم دوم وسوم.	1
			مترمکعب	65	سنگ کاری تهداب از سنگ پارچه کوهی بامصالحه مارک 1:4 از مخلوط ریگ و سمنت با امورات ایجابی ان.	2
			مترمربع	25	هنگاف سنگ کاری بامصالحه 1:4 از مخلوط ریگ و سمنت با امورات ایجابی ان.	3
			مترمکعب	125	خشت کاری ازخشت خام با مصالحه گل درکار دیوارها، زینه ودودکش ها با امورات ایجابی ان مطابق نقشه.	4
			مترمربع	28	ساخت ونصب کلکین چوبی ازچوب خاردرجه اول با تمام ملزمه های ان مطابق نقشه با امورات ایجابی ان.	5

			مترمربع	24	ساخت و نصب دروازه چوبي ازچوب خاردرجه اول با تمام ملزمه هاي ان مطابق نقشه با امورات ايجابي ان.	6
			مترمربع	27	تهيه و نصب شيشه 4 ملي معه جفتي براي كلكين ها با امورات ايجابي ان.	7
			متر	95	تهيه و نصب چوب دستك سرطاق كلكين و دروازه ها به قطر 16 سانتي متر ازچوب چناروطني بشمول چرب كاري ازقيرجهت جلوگيري ازمريانه خوري .	8
			مترمربع	194	تهيه و نصب تخته ازچوب خاردرجه اول به ضخامت 3 سانتي متر دركارپوشش بام ، سرطاق كلكين و دروازه با امورات ايجابي ان.	9
			اصله	56	تهيه و نصب دستك چوبي به قطر 20 سانتي متر به طول 4.5 متر براي تعمير ازچوب چناروطني بشمول چرب كاري ازقيرجهت جلوگيري ازمريانه خوري .	10
			اصله	66	تهيه و نصب دستك چوبي به قطر 20 سانتي متر به طول 4 متر ازچوب چناروطني براي دهليز تعمير بشمول چرب كاري ازقيرجهت جلوگيري ازمريانه خوري .	11
			متر	30	ساخت و نصب ناوه خسي به ابعاد 10*10 سانتي متر ازاهن چادر 24 گيچ درجه اول با تمام امورات ايجابي ان.	12
			مترمربع	180	تهيه و نصب بورياي وطني يك لا درجه اول دركارسربام با امورات ايجابي ان.	13
			مترمكعب	26	غوره گل به ضخامت 10 سانتي متر معه پلاستيك شفاف دبل خشكي خاك نرمه به ضخامت 5 سانتي متريا امورات ايجابي ان.	14
			مترمربع	180	كاه گل كاري دولا هرلا به ضخامت 3 سانتي متر دركار سربام طبق نقشه با امورات ايجابي ان.	15

			مترمكعب	7	خشت كاري ازخشت پخته درجه اول به ضخامت 25 سانتي متر با مصالحه مارك 250 از مخلوط ريگ و سمنت دركار سرديوارهاي اطراف تعميرجهت جلوگيري از تخريب ديوار با امورات ايجابي ان مطابق نقشه .	16
--	--	--	---------	---	---	----

17	کاه گل کاري درکارديواره‌هاي خارجي طبق نقشه با امورات ايجابي ان.	190	مترمربع
18	کاه گل وسنگل ديواره‌هاي داخلي طبق نقشه با امورات ايجابي ان.	405	مترمربع
19	شفته براي فرش تعميربه ضخامت 5 سانتي متربا مصله مارک 1:3 مطابق نقشه با امورات ايجابي ان.	7	مترمکعب
20	تهيه وفرش جغل دريائي درکارفرش تعميربه ضخامت 15 سانتي متر با تمام امورات ايجابي ان.	20.5	مترمکعب
21	خاک تپک شده ازساحه درکارفرش تعميربه ضخامت 40 سانتي متر	55	مترمکعب
<b>ميزان</b>			

قرارشرح فوق به تعداد (21) اقلام مواد مورد ضرورت محل متذکره که قيمت تخمينی وابتدائی ان مبلغ ( ) افغانی سنجش گردیده به مقام محترم تقديم است.

**ضرورت: تهيه مواد واجراي احجام پروسه کاري امورات ساختمانی يك باب پهره دارخانه قوماندانی کندک دوم لوي پنجم واقع ولسوالي روي دواب ولايت سمنگان. مربوط قوماندانی قول اردوي 209 الفتح. نظر به راپورانجنير: نثاراحمد.**

ملاحظات	قيمت		واحد قياسي	احجام	تفصيلات	ردیف
	قيمت مجموعی	قيمت فی واحد				
			مترمکعب	10	کندن کاري محل تهداب ها درزمین قسم دوم وسوم.	1
			مترمکعب	10	سنگ کاري تهداب ازسنگ پارچه کوهي بامصله مارک 1:4 از مخلوط ريگ وسمنت با امورات ايجابي ان.	2
			مترمربع	7	هنگاف سنگ کاري بامصله 1:4 از مخلوط ريگ وسمنت با امورات ايجابي ان.	3
			مترمکعب	16.5	خشت کاري ازخشت خام با مصله گل درکارديواره‌با امورات ايجابي ان مطابق نقشه.	4
			مترمربع	2.5	ساخت ونصب کلکين چوبي ازچوب خاردرجه اول با تمام ملزمه هاي ان مطابق نقشه با امورات ايجابي ان.	5
			مترمربع	2.5	تهيه ونصب شیشه 4 ملي معه جفتي براي کلکين ها با امورات ايجابي ان.	6
			مترمربع	2	ساخت ونصب دروازه چوبي ازچوب خاردرجه اول با تمام ملزمه هاي ان مطابق نقشه با امورات ايجابي ان.	7

			متر	13	تهیه و نصب چوب دستک سرطاق کلکین و دروازه ها به قطر 16 سانتی متر از چوب چنار و طنی بشمول چرب کاری از قیر جهت جلوگیری از مریانه خوری .	8
			مترمربع	14.5	تهیه و نصب تخته از چوب خار درجه اول به ضخامت 3 سانتی متر در کارپوشش بام ، سرطاق کلکین و دروازه با امورات ایجابی ان.	9
			اصله	8	تهیه و نصب دستک چوبی به قطر 20 سانتی متر به طول 3.5 متر برای تعمیر از چوب چنار و طنی بشمول چرب کاری از قیر جهت جلوگیری از مریانه خوری .	10
			مترمربع	12.5	تهیه و نصب بوریای وطنی یک لا درجه اول در کار سربام با امورات ایجابی ان.	11
			مترمکعب	2.5	غوره گل به ضخامت 10 سانتی متر معه پلاستیک شفاف دبل خشکی خاک نرمه به ضخامت 5 سانتی متر با امورات ایجابی ان.	12
			مترمربع	12.5	کاه گل کاری دولا هرلا به ضخامت 2.5 سانتی متر در کار سربام طبق نقشه با امورات ایجابی ان.	13
			مترمکعب	1.5	خشت کاری از خشت پخته درجه اول به ضخامت 25 سانتی متر با مصالحه مارک 250 از مخلوط ریگ و سمنت در کار سردیوارهای اطراف تعمیر جهت جلوگیری از تخریب دیوار با امورات ایجابی ان مطابق نقشه .	14
			متر	4	ساخت و نصب ناوه خسی به ابعاد 10*10 سانتی متر از آهن چادر 24 گیج درجه اول با تمام امورات ایجابی ان.	15

			مترمربع	46	کاه گل کاری در کار دیوارهای خارجی طبق نقشه با امورات ایجابی ان.	16
			مترمربع	46	کاه گل و سنگل دیوارهای داخلی طبق نقشه با امورات ایجابی ان.	17
			مترمکعب	1	شفته برای فرش تعمیر به ضخامت 5 سانتی متر با مصالحه مارک 1:3 مطابق نقشه با امورات ایجابی ان.	18
			مترمکعب	0.5	تهیه و فرش جغل دریائی در کار فرش تعمیر به ضخامت 15 سانتی متر با تمام امورات ایجابی ان.	19

			مترمکعب	0.5	خاک تپک شده از ساحه درکارفرش تعمیر به ضخامت 25 سانتی متر	20
<b>میزان</b>						
قرارشرح فوق به تعداد (20) اقلام مواد مورد ضرورت محل متذکره که قیمت تخمینی و ابتدائی آن مبلغ ( ) افغانی سنجش گردیده به مقام محترم تقدیم است.						

**ضرورت: تهیه مواد و اجرای احجام پروژه کاری** امورات ساختمانی یک باب تشناب های شاوردار قوماندانی کندک دوم لوای پنجم واقع ولسوالی روی دواب ولایت سمنگان. مربوط قوماندانی قول اردوی 209 الفتح. راپورانجنیر: نثاراحمد.

ردیف	تفصیلات	احجام	واحد قیاسی	قیمت		ملاحظات
				قیمت فی واحد	قیمت مجموعی	
1	کندن کاری محل تهداب ها درزمین قسم بدون درجه بندی طبق نقشه با امورات ایجابی ان.	11	مترمکعب			
2	تهیه و فرش و زینه طبق نقشه با تمام امورات ایجابی ان.	3	مترمکعب			
3	کانکریت بدون سیخ بامصاله مارک 150 از مخلوط ریگ ، جغل کرش و سمنت به ضخامت 10 سانتی متر درکارفرش ، تهداب و زینه با تمام امورات ایجابی ان طبق نقشه.	2.5	مترمکعب			
4	سنگ کاری تهداب و زینه ازسنگ پارچه کوهی بامصاله مارک 1:4 از مخلوط ریگ و سمنت با امورات ایجابی ان.	11	مترمکعب			
5	خشت کاری ازخشت پخته درجه اول بامصاله مارک 250 از مخلوط ریگ و سمنت درکاردیوارهای داخلی و خارجی با امورات ایجابی ان مطابق نقشه.	21	مترمکعب			
6	پلسترکاری باماصله مارک 250 از مخلوط ریگ و سمنت درکاردیوارهای داخلی و خارجی مطابق نقشه با امورات ایجابی ان.	33	مترمربع			
7	کاشی کاری ازکاشی درجه اول با مصالحه مارک 300 از مخلوط ریگ و سمنت درکاردیوارهای داخلی تشناب ها به ارتفاع 1.2 متر مطابق نقشه با امورات	40	مترمربع			

					ایجابی ان .
			مترمربع	18	تهیه و نصب سرامیک درجه اول با مصالحه مارک 300 از مخلوط ریگ و سمنت برای فرش تشناب ها مطابق نقشه با امورات ایجابی ان .
			عدد	3	تهیه و نصب ناوه پران فلزی درجه اول با تمام امورات ایجابی ان .
			مترمربع	10	ساخت و نصب یک باب دروازه خارجی و 5 باب دروازه داخلی از نوع پی وی سی درجه اول با تمام امورات ایجابی ان مطابق نقشه .
			مترمربع	4	ساخت و نصب هفت باب کلکین از نوع پی وی سی درجه اول در داخل تشناب ها و حمام با تمام امورات ایجابی ان مطابق نقشه .
			متر	1	تهیه و نصب هواکش از نل 5 انچ پلاستیکی درجه اول وطنی .
			متر	9	تهیه و نصب باکس چوبی به سائز (10*10*140) متر در کارزیر ذخیره آب طبق نقشه با تمام امورات ایجابی ان .
			خاده	12	تهیه و نصب خاده چوبی طول میحط مقطع ان 60 سانتی مترو طول 5 متر در فاصله 50 cm c/c طبق نقشه با تمام امورات ایجابی ان .

			مترمربع	30	تهیه و نصب تخته از چوب خاردرجه اول به ضخامت 3 سانتی متر در کارپوشش بام با امورات ایجابی ان .
			مترمربع	30	تهیه و نصب بوریای وطنی یک لا درجه اول در کارسربام با امورات ایجابی ان .
			مترمکعب	3	غوره گل معه پلاستیک شفاف دبل خشکی خاک نرمه با امورات ایجابی ان .
			مترمربع	30	کاه گل کاری دولا به ضخامت 7 سانتی متر در کار سربام طبق نقشه با امورات ایجابی ان .
					<b>میزان</b>

قرار شرح فوق به تعداد (18) اقلام مواد مورد ضرورت محل متذکره که قیمت تخمینی و ابتدائی ان مبلغ ( ) افغانی سنجش گردیده به مقام محترم تقدیم است.

**ضرورت: تهیه مواد و اجرای احجام پروسه کاری ساختمانی يك باب چاه سپتیک 70 مترمکعب برای تاسیسات قوماندانی کندی دوم لوي پنجم واقع ولسوالي روي دواب ولايت سمنگان. مربوط قوماندانی قول اردوي 209 الفتح. نظریه راپورانجنیر: نثار احمد.**

ملاحظات	قیمت		واحد قیاسی	احجام	تفصیلات	شماره
	قیمت مجموعی	قیمت فی واحد				
			مترمکعب	167	کندن کاری در زمین قسم بدون درجه بندی توسط اسکواتور	1
			مترمکعب	62	سنگ کاری از سنگ پارچه کوهی با مصالحه مارک $150 \text{ kg/cm}^2$ از مخلوط ریگ جغدار و سمنت طبق نقشه	2
			مترمکعب	4	اکمال و فرش جغل کرش درکار فرش چاه سپتیک با تمام امورات ایجابی ان.	3
			مترمکعب	10	کانکریت سیخدار با مصالحه مارک 200 از مخلوط ریگ جغل کرش و سمنت به شمول قالب بندی ، سیم تابی درکار پوشش ، و بیم با امورات ایجابی ان طبق نقشه.	4
			مترمکعب	4	کانکریت بدون سیخ با مصالحه مارک 150 از مخلوط ریگ جغدار و سمنت درکار فرش طبق نقشه.	5
			مترمکعب	8	خشت کاری از خشت پخته درجه اول به ضخامت 11 سانتی متر با مصالحه مارک 150 از مخلوط ریگ و سمنت با امورات ایجابی ان درکار داخلی دیواره های مقابل عایق طبق نقشه.	6
			مترمکعب	0.2	سرپوش چاه از کانکریت سیخدار با مصالحه مارک 250 به ابعاد (90 X90X12)CM از مخلوط ریگ جغل کرش و سمنت طبق نقشه.	7
			مترمربع	157	پلستر کاری با مصالحه مارک 250 از مخلوط ریگ و سمنت درکار داخلی چاه.	8
			مترمربع	92	عایق کاری توسط ایزوگام 2 دولا درجه اول درکار کف و دیوار چاه طبق نقشه.	9
			مترمربع	5	ساخت و نصب زینه از سیخ گول نمبر 14 درجه اول طبق نقشه.	10



			متر	1	تهیه و نصب نل 4 انچ پلاستیکی درجه اول وطنی برای هواکش .	11
			عدد	2	تهیه و نصب زانوخم 90 درجه 4 انچ پلاستیکی درجه اول وطنی برای هواکش .	12
			عدد	2	بلول کانکریتی سیخداربامصاله مارک 150 به قطر(20) سانتی متر وبه طول یک متر.	13
			مترمکعب	20	پرانه اطراف سنگ کاری ازخاک کنده شده ساحه معه تپک کاری ان .	14
			مترمکعب	142	انتقال خاک کنده شده محل بشمول پاک کاری وجمع آوری به فاصله 10 km	15
<b>میزان</b>						
قرارشرح فوق به تعداد (15) اقلام مواد مورد ضرورت محل متذکره که قیمت تخمینی وابتدائی ان مبلغ ( ) افغانی سنجش گردیده به مقام محترم تقدیم است.						

**ضرورت: تهیه مواد و اجرای احجام پروسه کاری** امورات ساختمانی سایه بان جنراتور قوماندانی کندک دوم لوائی پنجم واقع ولسوالی روی دواب ولایت سمنگان. مربوط قوماندانی قول اردوی 209 الفتح. نظربه راپورانجنیر: نثار احمد.

ملاحظات	قیمت		واحد قیاسی	احجام	تفصیلات	تعداد
	قیمت مجموعی	قیمت فی واحد				
			مترمکعب	4	کندن کاری تهداب ها درزمین قسم بدون درجه بندی طبق نقشه با تمام امورات ایجابی ان.	1
			مترمکعب	2	تهیه وفرش جغل دریائی درکارفرش وتهداب طبق نقشه با امورات ایجابی ان.	2
			مترمکعب	4	کانکریت بدون سیخ بامصاله مارک 200 از مخلوط ریگ ، جغل کرش وسمنت درکارفرش وتهداب طبق نقشه با تمام امورات ایجابی ان.	3
			مترمکعب	4	سنگ کاری ازسنگ پارچه کوهی بامصاله مارک 300 از مخلوط ریگ وسمنت با تمام امورات ایجابی ان طبق نقشه .	4
			متر	18	تهیه و نصب باکس فلزی (80x80x3)mm درجه اول درکارپایه هاطبق نقشه با تمام امورات ایجابی ان.	5
			متر	9	تهیه و نصب باکس چوبی به سایز (140x10x10) سانی متردرجه اول درکارزیرجنراتورطبق نقشه با تمام امورات ایجابی ان.	6

			متر	65	تهیه و نصب G1 Pipe فلزي به قطر 2 انچ درجه اول درکارمحکم کاري جالي فنس و دروازه طبق نقشه با تمام امورات ایجابي ان.	7
			مترمربع	44	تهیه و نصب جالي فنس درجه اول سایزخانه هاي ان 4*4 سانتي متروقطر 5 ملي متر درکاراطراف ذخيره و دروازه طبق نقشه با تمام امورات ایجابي ان.	8
			مترمربع	17	ساخت و نصب قيچي پوش چوکات ان ازپروفيل (60x40x2)mm وشمه بندي ان ازپروفيل (40x40x2)mm معه آهن چادر 24 گيچ نالیدارازمواد درجه اول با تمام امورات ایجابي ان طبق نقشه.	9
<b>میزان</b>						
قرارشرح فوق به تعداد (9) اقلام مواد مورد ضرورت محل متذکره که قیمت تخمینی و ابتدائی ان مبلغ ( ) افغانی سنجش گردیده به مقام محترم تقدیم است.						

**ضرورت: تهیه مواد و اجرای احجام پروژه کاري امورات ساختمانی سایه بان ذخیره تیل قوماندانی کندک دوم لوي پنجم واقع ولسوالي روي دواب ولایت سمنگان. مربوط قوماندانی قول اردوي 209 الفتح.**  
نظر به راپورانجنیر:  
نثار احمد.

ملاحظات	قیمت		واحد قیاسی	احجام	تفصیلات	شماره
	قیمت مجموعی	قیمت فی واحد				
			مترمکعب	5	کندن کاری تهداب ها در زمین قسم بدون درجه بندی طبق نقشه با تمام امورات ایجابي ان.	1
			مترمکعب	3	تهیه و فرش جغل دریائی درکارفرش و تهداب طبق نقشه با امورات ایجابي ان.	2
			مترمکعب	3.5	کانکریت بدون سیخ بامصاله مارک 150 از مخلوط ریگ ، جغل کرش و سمنت درکارفرش و تهداب طبق نقشه با تمام امورات ایجابي ان.	3
			مترمکعب	4	سنگ کاري ازسنگ پارچه کوهي بامصاله مارک 300 از مخلوط ریگ و سمنت با تمام امورات ایجابي ان طبق نقشه.	4
			متر	18	تهیه و نصب باکس فلزي درجه اول درکار پایه هاطبق نقشه با تمام امورات ایجابي ان.	5
			متر	18	تهیه و نصب باکس چوبي به سایز (140x10x10) سانتي متر درجه اول درکار زیر ذخیره تیل طبق نقشه با	6

					تمام امورات ایجابی ان.
			متر	67	تهیه و نصب G1 Pipe فلزی به قطر 2 انچ درجه اول درکارمحکم کاری جالی فنس و دروازه طبق نقشه با تمام امورات ایجابی ان.
			مترمربع	51	تهیه و نصب جالی فنس درجه اول سایزخانه های ان 4*4 سانتی متروقطر 5 ملی متر درکاراطراف ذخیره و دروازه طبق نقشه با تمام امورات ایجابی ان.
			مترمربع	23	ساخت و نصب قیچی پوش چوکات ان ازپروفیل (60x40x2)mm وشمه بندی ان ازپروفیل (40x40x2)mm معه آهن چادر 24گیج نالیدارازمواد درجه اول با تمام امورات ایجابی ان طبق نقشه.
					میزان
قرارشرح فوق به تعداد (9) اقلام مواد مورد ضرورت محل متذکره که قیمت تخمینی وابتدائی ان مبلغ ( ) افغانی سنجش گردیده به مقام محترم تقدیم است.					

<p>ضرورت: تهیه مواد واجرای احجام پروسه کاری امورات ساختمانی يك باب اطاق واترپمپ قوماندانی کندک دوم لوای پنجم واقع ولسوالي روي دواب ولایت سمنگان. مربوط قوماندانی قول اردوي 209 الفتح. نظربه راپورانجنیر: نثاراحمد.</p>						
ردیف	تفصیلات	احجام	واحد قیاسی	قیمت		ملاحظات
				قیمت فی واحد	قیمت مجموعی	
1	کندن کاری محل تهداب ها درزمین قسم بدون درجه بندی	17	مترمکعب			
2	کانکریت سیخ داربامصاله مارک 200 از مخلوط ریگ ، جغل کرش و سمنت درکارسلب ، پاراپت و رنگ های اطاق طبق نقشه با تمام امورات ایجابی ان.	6	مترمکعب			
3	سنگ کاری تهداب ازسنگ پارچه کوهی بامصاله مارک 150 از مخلوط ریگ و سمنت با امورات ایجابی ان.	11	مترمکعب			
4	خشت کاری ازخشت پخته درجه اول بامصاله مارک 250 از مخلوط ریگ و سمنت درکاردیوار با امورات ایجابی ان مطابق نقشه.	11	مترمکعب			

			مترمربع	210	پلسترکاري ديوارهاي داخلي ، خارجي وسقف بامصاله مارک 250 ازمخلوط ريگ و سمنت با تمام امورات ايجابي ان	5
			مترمکعب	4	پرانه فرش اطاق ازخاک ساحه معه تپک کاري ان به ضخامت 40 سانتي متر طبق نقشه با امورات ايجابي ان.	6
			مترمکعب	3	تهيه وفرش جغل دريائي درکارفرش اطاق و پياده روها مطابق نقشه با تمام امورات ايجابي ان.	7
			مترمکعب	5	کانکريت بدون سيخ بامصاله مارک 150 ازمخلوط ريگ ، جغل کرش و سمنت درکارفرش اطاق به ضخامت 10 سانتي متر ، پياده روها ، بالاي خشت پارچه هاي خشت پخته بام وبالاي ايزوگام به ضخامت 5 سانتي متر مطابق نقشه با تمام امورات ايجابي ان.	8
			مترمربع	25	تهيه ونصب عايق ضد روطوبت توسط ايزوگام 4 ملي درجه اول با تمام امورات ايجابي ان طبق نقشه .	9
			مترمکعب	2.4	عايق ضد حرارت ازتوته هاي خشت پخته درکاربام تاوربا تمام امورات ايجابي ان طبق نقشه .	10
			متر	4	ساخت ونصب ناوه خسي به سايز (10*15) سانتي متر ازاهن چادر 24 گيج درجه اول با تمام امورات ايجابي ان.	11
			مترمربع	158	رنگمالي ديوارهاي بيروني ازرنگ %100 ويدرشيت درجه اول سه قلمه با تمام امورات ايجابي ان.	12
			مترمربع	47	رنگمالي ديوارهاي داخلي وسقف ازرنگ %75 ويدرشيت درجه اول سه قلمه با تمام امورات ايجابي ان.	13
			مترمربع	0.6	ساخت ونصب سرپوش فلزي براي سوراخ مقابل زينه ازپليت فلزي 3 ملي به سايز (80*80) سانتي متر وچوکات ازانگلارن (3*60*60) ملي مترمه قفل و آهن جامه ان بشمول رنگمالي ضد زنگ وروغني با تمام امورات ايجابي ان طبق نقشه .	14

			مترمربع	2	ساخت و نصب کلکین چوبي ازچوب خاردرجه اول با تمام ملزمه هاي ان مطابق نقشه با امورات ايجابي ان.	15
			مترمربع	2	تهيه و نصب شيشه 4 ملي معه جفتي براي کلکين ها با امورات ايجابي ان.	16
			مترمربع	3	ساخت و نصب دروازه چوبي ازچوب خاردرجه اول معه نصب اهن جامه قفل مغزپله با تمام امورات ايجابي ان مطابق نقشه .	17
					میزان	
<p>قرارشرح فوق به تعداد (17) اقلام مواد مورد ضرورت محل متذکره که قیمت تخمینی وابتدائی ان مبلغ ( ) افغانی سنجش گردیده به مقام محترم تقدیم است.</p>						

**ضرورت: تهیه مواد و اجرای احجام پروژه کاری امورات ساختمانی چهار باب گارد تاور دومنزه کانکریتی قوماندانی کندک دوم لوی پنجم واقع ولسوالی روی دواب ولایت سمنگان. مربوط قوماندانی قول اردوی 209 الفتح. نظریه راپورانجنیر: نثاراحمد.**

شماره	تفصیلات	احجام	واحد قیاسی	قیمت		ملاحظات
				قیمت فی واحد	قیمت مجموعی	
1	کندن کاری محل تهداب ها درزمین قسم دوم وسوم.	120	مترمکعب			
2	کانکریت سیخ داربامصاله مارک 200 از مخلوط ریگ ، جغل کرش و سمنت درکارتهداب ، کالم ، سلب ، پاراپت و رنگ های گارد تاورطبق نقشه با تمام امورات ايجابي ان.	108	مترمکعب			
3	خشت کاری ازخشت پخته درجه اول بامصاله مارک 250 از مخلوط ریگ و سمنت درکاردیوار با امورات ايجابي ان مطابق نقشه .	60	مترمکعب			
4	پلسترکاری دیوارهای داخلی و خارجی بامصاله مارک 250 از مخلوط ریگ و سمنت باتمام امورات ايجابي ان	800	مترمربع			
5	تهیه و فرش جغل دریائی درکارفرش تاورو پیاده روهها مطابق نقشه با تمام امورات ايجابي ان.	16	مترمکعب			
6	کانکریت بدون سیخ بامصاله مارک 150 از مخلوط ریگ ، جغل کرش و سمنت درکارفرش تاور، بالای توته های خشت پخته ، فرش منزل دوم و پیاده روهها مطابق نقشه با	26	مترمکعب			

					تمام امورات ایجابی ان.
7		مترمربع	14		عایق ضد حرارت از توته های خشت پخته درکاربام تاوربا به ضخامت 10 سانتی متر تمام امورات ایجابی ان طبق نقشه.
8		مترمربع	132		تهیه و نصب عایق ضد روطوبت توسط ایزوگام 5 ملی درجه اول باتمام امورات ایجابی ان طبق نقشه.
9		مترمربع	52		تهیه و نصب آهن چادر 24 گیج درجه اول درکارپاراپت با تمام امورات ایجابی ان طبق نقشه.
10		مترمربع	460		رنگمالي ديوارهاي بيروني از رنگ 100% ويدرشيت درجه اول سه قلمه با تمام امورات ایجابی ان.
11		مترمربع	320		رنگمالي ديوارهاي داخلي از رنگ 75% ويدرشيت درجه اول سه قلمه با تمام امورات ایجابی ان.
12		مترمربع	24		ساخت و نصب زينه عمودي ازسيخ گول 18 ملي بشمول رنگمالي ضد زنگ وروغني ازمواد درجه اول طبق نقشه.
13		مترمربع	4		ساخت و نصب سرپوش فلزي براي سوراخ مقابل زينه ازپليت فلزي 5 ملي متربشمول رنگمالي ضد زنگ وروغني با تمام امورات ایجابی ان طبق نقشه.
14		مترمربع	46		ساخت و نصب کلکين چوبي ازچوب خاردرجه اول با تمام ملزمه های ان مطابق نقشه با امورات ایجابی ان.
15		مترمربع	44		تهیه و نصب شیشه 4 ملي معه جفتي براي کلکين ها با امورات ایجابی ان.
16		مترمربع	22		ساخت و نصب دروازه چوبي ازچوب خاردرجه اول معه نصب آهن جامه قفل مغزپله با تمام امورات ایجابی ان مطابق نقشه.
17		متر	28		ساخت و نصب ناوه خسي ازاهن چادر 24 گیج درجه اول با تمام امورات ایجابی ان.
					<b>میزان</b>
<p>قرارشرح فوق به تعداد (17) اقلام مواد مورد ضرورت محل متذکره که قیمت تخمینی وابتدائی ان مبلغ ( ) افغانی سنجش گردیده به مقام محترم تقدیم است.</p>					

ضرورت: تهیه مواد و اجرای احجام پروژه کاری امورات ساختمانی يك باب غرفه آهن کانکریتی زرهی و يك باب دنده فلزي برای قوماندانی كندك دوم لوي پنجم واقع ولسوالي روي دواب ولایت سمنگان. مربوط قوماندانی قول اردوي 209 الفتح. نظريه راپورانجنير: نثار احمد.

ملاحظات	قيمت		واحد قياسي	احجام	تفصيلات	شماره
	قيمت مجموعی	قيمت في واحد				
			باب	1	تهيه ، انتقال و جابجاء نمودن غرفه آهن کانکریتی به شکل دایروي به قطر داخلی 180 سانتی متر و ارتفاع داخلی ان 222 سانتی متر، ضخامت استوانه 25 سانتی متر ازسه تکه سپل پایني و بالائی که قطر خارجی 250 سانتی متر، دروازه فلزي آهن پلیت دولهندي (داخلی و خارجی) هرکدام به ضخامت 3 ملي متر به سايز (180*90) سانتی متروکلکین فلزي به ابعاد (48*40) سانتی مترو (17*13) سانتی متر بشمول آهن جامه نصب شیشه 70 فیصد زرهی و رنگمالي داخلی و خارجی ان طبق نقشه با تمام امورات ایجابي ان.	1
			کمپلیت	1	ساخت و نصب يك دروازه دنده ئي به طول 5 متر از نل فلزي به قطر 5 انچ ، پایه از (I Beam) ، بلبرینگ ، نت و بولت ، باکس وزنه ، کندن کاری و کانکریت ریزی جای پایه ها و ولدینگ کاری بشمول رنگمالي ضد زنگ و روغني با تمام امورات ایجابي ان طبق نقشه.	2
<b>میزان</b>						
قرار شرح فوق به تعداد (2) اقلام مواد مورد ضرورت محل متذکره که قیمت تخمینی و ابتدائی ان مبلغ ( ) افغانی سنجش گردیده به مقام محترم تقدیم است.						

ضرورت: تهیه مواد و اجرای احجام پروژه کاری امورات شبکه منبع برق خارجی  
 قوماندانی کندک دوم لوای پنجم واقع ولسوالی روی دواب ولایت سمنگان. مربوط  
 قوماندانی قول اردوی 209 الفتح.  
 راپورانجنیر: محمد هادی

شماره	تفصیلات	احجام	واحد قیاسی	قیمت		ملاحظات
				قیمت فی واحد	قیمت مجموعی	
1	تهیه و نصب فیوزبکس فلزی رویکار و اتپرروف به ابعاد (80x60x20)cm درجه اول وطنی معه اتومات های 1 x50a+1x40+4x25a+2x32a/220v+1x250a+1x80a+3x25 (a/380v) درجه اول ترکی یا معادل ان.	1	پایه			
2	کندن کاری و پرکاری مسیر کیبل به ابعاد (0.7x0.5x1100)m	385	مترمکعب			
3	تهیه و تمديد نوار خطر پلاستیکی درجه اول وطنی.	1100	متر			
4	تهیه و نصب سیخ ارتی به قطر 20 ملی متر و به طول 3 متر درجه اول ترکی یا معادل ان مکمل السباب.	1	عدد			
5	تهیه و تمديد کیبل مسی پوش دار (1x35)mm <sup>2</sup> درجه اول ترکی معادل ان برای گروند پینل عمومی	5	متر			
6	تهیه و نصب تیمپول مسی به قطر 35 ملی متر درجه اول ترکی یا معادل ان.	1	عدد			
7	تهیه و لدینگ ایزوترمیک درجه اول ترکی یا معادل ان.	1	عدد			
<b>میزان</b>						

قرار شرح فوق به تعداد (7) اقلام مواد مورد ضرورت محل متذکره که قیمت تخمینی و ابتدائی ان مبلغ ( ) افغانی سنجش گردیده به مقام محترم تقدیم است.



ضرورت: تهیه مواد و اجرای احجام پروژه کاری امورات شبکه برق تعمیرکلینیک  
 قوماندانی کندک دوم لوای پنجم واقع ولسوالي روی دواب ولایت سمنگان. مربوط  
 قوماندانی قول اردوي 209 الفتح.

راپورانجنیر: محمد هادي

ملاحظات	قیمت		واحد قیاسی	احجام	تفصیلات	شماره
	قیمت مجموعی	قیمت فی واحد				
			عدد	13	تهیه و نصب گروپ LED,36W معه ولدان درجه اول وطنی.	1
			شیت	1	تهیه و نصب چراغ و اترپروف سردروازه معه گروپ LED,24W درجه اول چینائی یامعادل ان	2
			پایه	3	تهیه و نصب باد پکه سقفي 56 انچ مکمل السباب درجه اول پاکستانی یامعادل ان.	3
			پایه	4	تهیه و نصب پروجکتور LED,50W درجه اول چینائی یامعادل ان	4
			عدد	19	تهیه و نصب ساکت زیرکار A/220V 16 درجه اول وطنی.	5
			عدد	8	تهیه و نصب سوچ یکپوله زیرکار A/220V 10 درجه اول وطنی.	6
			عدد	1	تهیه و نصب سوچ دوپوله زیرکار A/220V 10 درجه اول وطنی.	7
			عدد	1	تهیه و نصب هواکش 8 انچ پلاستیکی درجه اول پاکستانی یامعادل ان.	8
			پایه	1	تهیه و نصب فیوزبکس فلزي زیرکار به ابعاد (60x40x16)cm درجه اول وطنی معه اتومات هاي (1x40a+5x16a+1x10a/220v) درجه اول ترکی یا معادل ان PB	9
			متر	266	تهیه و تمديد کيبل مسي فکسولي 2(2X2.5)mm درجه اول وطنی با امورات ایجابی ان.	10
			متر	100	تهیه و تمديد کيبل مسي 2(4X10)mm درجه اول وطنی با امورات ایجابی ان ازسب پینل sdp1.	11
			متر	100	تهیه و تمديد پایپ 2 انچ pvc درجه اول وطنی.	12
			عدد	4	تهیه و نصب سیخ ارتي به قطر 20 ملي متر وبه طول 3 متر درجه اول ترکی یامعادل ان مکمل السباب.	13
			متر	10	تهیه و تمديد کيبل مسي پوش دار 2(1X10)mm درجه اول ترکی یا معادل ان برای گروند.	14

			متر	12	تهیه و تمديد کيبل مسي بدون پوش 2mm <sup>2</sup> (1X10) درجه اول ترکي يا معادل ان براي گروند.	15
			عدد	4	تهیه ولدينگ ايزوترميك درجه اول ترکي يامعادل ان.	16
<b>ميزان</b>						
قرارشرح فوق به تعداد (16) اقلام مواد مورد ضرورت محل متذکره که قيمت تخمينی وابتدائی ان مبلغ ( ) افغانی سنجش گردیده به مقام محترم تقديم است.						

ضرورت: تهیه مواد واجرائي احجام پروسه کاري امورات شبکه برق يك باب تعمیراداری قوماندانی کندک دوم لوي پنجم واقع ولسوالي روي دواب ولايت سمنگان. مربوط قوماندانی قول اردوي 209 الفتح. راپورانجنير:محمد هادي						
ردیف	تفصیلات	احجام	واحد قیاسی	قیمت		ملاحظات
				قیمت فی واحد	قیمت مجموعی	
1	تهیه و نصب گروپ LED,24W معه ولدران درجه اول وطني.	23	عدد			
2	تهیه و نصب باد پکه سقفي 56 انچ مکمل السباب درجه اول پاکستاني يامعادل ان.	8	پایه			
3	تهیه و نصب پروجکتور LED,50W درجه اول چينائی يامعادل ان	4	پایه			
4	تهیه و نصب ساکت زیرکار A/220V16 درجه اول وطني.	26	عدد			
5	تهیه و نصب سوچ يکپوله زیرکار A/220V 10درجه اول وطني.	9	عدد			
6	تهیه و نصب سوچ دوپوله زیرکار A/220V 10درجه اول وطني.	1	عدد			
7	تهیه و نصب فيوزبکس فلزي زیرکار به ابعاد (60x40x16)cm درجه اول وطني معه اتومات هاي (1x20a/380v+4x16a+2x10a/220v) درجه اول ترکي يا معادل ان PB	1	پایه			
8	تهیه و تمديد کيبل مسي فکسولي 2mm <sup>2</sup> (3X2.5) درجه اول وطني با امورات ايجابی ان.	427	متر			
9	تهیه و تمديد کيبل مسي 2mm <sup>2</sup> (4X10) درجه اول وطني با امورات ايجابی ان ازسب پينل sdp1.	100	متر			
10	تهیه و تمديد پایپ 2 انچ pvc درجه اول وطني.	100	متر			
11	تهیه و نصب سيخ ارتي به قطر 20 ملي متر وبه طول 3 متردرجه اول ترکي يامعادل ان مکمل السباب.	4	عدد			

			متر	10	تهیه و تمديد کيبل مسي پوش دار 2mm <sup>2</sup> (1X10) درجه اول ترکي يا معادل ان براي گروند.	12
			متر	12	تهیه و تمديد کيبل مسي بدون پوش 2mm <sup>2</sup> (1X10) درجه اول ترکي يا معادل ان براي گروند.	13
			عدد	4	تهیه ولدينگ ايزوترميك درجه اول ترکي يامعادل ان.	14
					<b>ميزان</b>	

قرارشرح فوق به تعداد (14) اقلام مواد مورد ضرورت محل متذکره که قيمت تخمينی وابتدائی ان مبلغ ( ) افغانی سنجش گردیده به مقام محترم تقديم است.

**ضرورت: تهیه مواد واجرائي احجام پروسه کاري امورات شبکه برق تعميرقرارگاه قوماندانی کندک دوم لوي پنجم واقع ولسوالي روي دواب ولايت سمنگان. مربوط قوماندانی قول اردوي 209 الفتح. نظربه راپورانجنير:محمد هادي**

ملاحظات	قيمت		واحد قياسی	احجام	تفصيلات	شماره
	قيمت مجموعی	قيمت فی واحد				
			عدد	17	تهیه و نصب گروپ LED,24W معه ولدران درجه اول وطني.	1
			پايه	5	تهیه و نصب باد پکه سقفي 56 انچ مکمل السباب درجه اول پاکستاني يامعادل ان.	2
			پايه	4	تهیه و نصب پروجکتور LED,50W درجه اول چينائی يامعادل ان	3
			عدد	19	تهیه و نصب ساکت زیرکار A/220V 16درجه اول وطني.	4
			عدد	8	تهیه و نصب سوچ يکپوله زیرکار A/220V 10درجه اول وطني.	5
			عدد	1	تهیه و نصب سوچ دوپوله زیرکار A/220V 10درجه اول وطني.	6
			شيت	1	تهیه و نصب چراغ واترپروف سردروازه معه گروپ LED,24W درجه اول چينائی يامعادل ان	7
			عدد	2	تهیه و نصب هواکش 8 انچ پلاستيکی درجه اول پاکستاني يامعادل ان.	8
			پايه	1	تهیه و نصب فيوزبکس فلزي زیرکار به ابعاد (60x40x16)cm درجه اول وطنی معه اتومات های (1x16a/380v+4x16a+4x10a/220v) درجه اول ترکي يا معادل ان PB	9
			متر	343	تهیه و تمديد سيم مسي فکسولي 2mm <sup>2</sup> (3X2.5) درجه اول وطني با امورات ایجابی ان.	10

			متر	100	تهیه و تمديد کيبل مسي 2(4X10)mm درجه اول وطني با امورات ايجابي ان	11
			متر	100	تهیه و تمديد پايپ 2 انچ pvc درجه اول وطني.	12
			عدد	4	تهیه و نصب سيخ ارتي به قطر 20 ملي متر و به طول 3 متر درجه اول ترکي يامعادل ان مکمل السباب.	13
			عدد	4	تهیه و لدينگ ايزوترميک درجه اول ترکي يامعادل ان.	14
			متر	10	تهیه و تمديد کيبل مسي پوش دار 2(1X10)mm درجه اول ترکي يا معادل ان براي گروند.	15
			متر	12	تهیه و تمديد کيبل مسي بدون پوش 2(1X10)mm درجه اول ترکي يا معادل ان براي گروند.	16
<b>ميزان</b>						
قرار شرح فوق به تعداد (16) اقلام مواد مورد ضرورت محل متذکره که قيمت تخمينی و ابتدائی ان مبلغ ( ) افغانی سنجش گرديده به مقام محترم تقديم است.						

<p><b>ضرورت: تهیه مواد و اجرائي احجام پروسه کاري امورات شبکه برق چهار باب تعميربارک يک منزله نفري قومانداني کندک دوم لواي پنجم واقع ولسوالي روي دواب ولايت سمنگان. مربوط قومانداني قول اردوي 209 الفتح. نظريه راپورانجنير: محمد هادي</b></p>						
ردیف	تفصیلات	احجام	واحد قیاسی	قیمت		ملاحظات
				قیمت فی واحد	قیمت مجموعی	
1	تهیه و نصب گروپ LED,24W معه ولدان درجه اول وطني.	268	عدد			
2	تهیه و نصب باد پکه سقفي 56 انچ مکمل السباب درجه اول پاکستاني يامعادل ان.	76	پايه			
3	تهیه و نصب پروجکتور LED,50W درجه اول چينائي يامعادل ان	40	پايه			
4	تهیه و نصب ساکت زیرکار A/220V/16 درجه اول وطني.	264	عدد			
5	تهیه و نصب سوچ يکپوله زیرکار 10A/220V درجه اول وطني.	112	عدد			
6	تهیه و نصب سوچ ويکسيل A/220V 10 درجه اول وطني.	32	عدد			
7	تهیه و نصب هواکش 14 انچ پلاستيکي درجه اول پاکستاني يامعادل ان.	8	عدد			
8	تهیه و نصب سوچ دوپوله زیرکار A/220V 10 درجه اول وطني.	16	عدد			

			پایه	4	تهیه و نصب فیوزبکس فلزی زیرکار به ابعاد (60x40x16)cm درجه اول وطنی معه اتومات های (1x63a/380v+11x16a+7x10a/220v) درجه اول ترکی یا معادل ان	9
			متر	4552	تهیه و تمديد کيبل مسي فکسولي (3X2.5)mm <sup>2</sup> درجه اول وطنی با امورات ایجابی ان.	10
			متر	400	تهیه و تمديد کيبل مسي (4X16)mm <sup>2</sup> درجه اول ترکی یا معادل ان.	11
			متر	400	تهیه و تمديد پایپ 2 انچ pvc درجه اول وطنی.	12
			عدد	16	تهیه و نصب سيخ ارتي به قطر 20 ملي متر وبه طول 3 متر درجه اول ترکی یا معادل ان مکمل السباب.	13
			متر	40	تهیه و تمديد کيبل مسي پوش دار (1X16)mm <sup>2</sup> درجه اول ترکی یا معادل ان براي گروند.	14
			متر	48	تهیه و تمديد کيبل مسي بدون پوش (1X16)mm <sup>2</sup> درجه اول ترکی یا معادل ان براي گروند.	15
			عدد	16	تهیه ولدینگ ایزوترمیک درجه اول ترکی یا معادل ان.	16
<b>میزان</b>						

قرارشرح فوق به تعداد (16) اقلام مواد مورد ضرورت محل متذکره که قیمت تخمینی وابتدائی ان مبلغ ( ) افغانی سنجش گردیده به مقام محترم تقدیم است.

**ضرورت: تهیه مواد واجرائی احجام پروسه کاری امورات شبکه برق يك باب تشناب های محلی قوماندانی کندک دوم لوائی پنجم واقع ولسوالي روي دواب ولایت سمنگان. مربوط قوماندانی قول اردوي 209 الفتح. راپورانجنیر:محمد هادي**

ملاحظات	قیمت		واحد قیاسی	احجام	تفصیلات	ردیف
	قیمت مجموعی	قیمت فی واحد				
			عدد	30	تهیه و نصب گروپ LED,24W معه ولدران درجه اول وطنی.	1
			پایه	16	تهیه و نصب پروجکتور LED,50W درجه اول چینائی یا معادل ان	2
			عدد	4	تهیه و نصب سوچ یکپوله زیرکار A/220V 10 درجه اول وطنی.	3
			عدد	4	تهیه و نصب سوچ دوپوله زیرکار A/220V 10 درجه اول وطنی.	4

			پایه	2	تهیه و نصب فیوزبکس فلزی زیرکار به ابعاد (30x40x20)cm درجه اول وطنی معه اتومات های (2x10a/220v) درجه اول ترکی یا معادل ان	5
			پایه	2	تهیه و نصب فیوزبکس فلزی زیرکار به ابعاد (30x40x20)cm درجه اول وطنی معه اتومات های (3x10a/220v) درجه اول ترکی یا معادل ان	6
			متر	368	تهیه و تمديد کيبل مسي فکسولي (3X2.5)mm2 درجه اول وطنی با امورات ایجابی ان.	7
			متر	100	تهیه و تمديد کيبل مسي (2X6)mm2 درجه اول وطنی.	8
			متر	40	تهیه و تمديد پایپ 2 انچ pvc درجه اول وطنی.	9
			متر	20	تهیه و تمديد کيبل مسي پوش دار (1X10)mm2 درجه اول ترکی یا معادل ان برای گروند.	10
			متر	20	تهیه و تمديد کيبل مسي بدون پوش (1X10)mm2 درجه اول ترکی یا معادل ان برای گروند.	11
			عدد	2	تهیه ولدینگ ایزوترمیک درجه اول ترکی یا معادل ان.	12
			عدد	2	تهیه و نصب سیخ ارتی به قطر 20 ملي متر و به طول 3 متر درجه اول ترکی یا معادل ان مکمل السباب.	13
					<b>میزان</b>	

قرار شرح فوق به تعداد (13) اقلام مواد مورد ضرورت محل متذکره که قیمت تخمینی و ابتدائی ان مبلغ ( ) افغانی سنجش گردیده به مقام محترم تقدیم است.

**ضرورت: تهیه مواد و اجرای احجام پروژه کاری امورات شبکه برق تعمیرکانتین قوماندانی کندک دوم لوی پنجم واقع ولسوالی روی دواب ولایت سمنگان. مربوط قوماندانی قول اردوی 209 الفتح. نظریه راپورانجنیر: محمد هادی**

شماره	تفصیلات	احجام	واحد قیاسی	قیمت		ملاحظات
				قیمت فی واحد	قیمت مجموعی	
1	تهیه و نصب گروپ LED,36W معه ولدان درجه اول وطنی.	2	عدد			
2	تهیه و نصب چراغ و اترپروف سردروازه معه گروپ LED,24W درجه اول چینائی یا معادل ان	1	شیت			
3	تهیه و نصب پروجکتور LED,50W درجه اول چینائی یا معادل ان	4	پایه			
4	تهیه و نصب ساکت زیرکار A/220V	3	عدد			

					16 درجه اول وطني.
		عدد	2		تهيه و نصب سوچ يکپوله زيرکار 10A/220V درجه اول وطني.
		عدد	1		تهيه و نصب سوچ دوپوله زيرکار 10A/220V درجه اول وطني.
		پايه	1		تهيه و نصب فيوزبکس فلزي زيرکار به ابعاد (40x30x20)cm درجه اول وطني معه اتومات هاي (1x20a+1x16a+1x10a/220v) درجه اول ترکي يا معادل ان PB
		متر	84		تهيه و تمديد سيم مسي فکسولي (3X2.5)mm <sup>2</sup> درجه اول وطني از سب پينل نمبر 1 تمديد گردد.
		متر	100		تهيه و تمديد سيم مسي فکسولي (2X6)mm <sup>2</sup> درجه اول وطني از سب پينل نمبر 1 تمديد گردد.
		متر	100		تهيه و تمديد پايپ 1 انچ pvc درجه اول وطني.
		عدد	4		تهيه و نصب سيخ ارتي به قطر 20 ملي متر و به طول 3 متر درجه اول ترکي يا معادل ان مکمل السياب.
		متر	10		تهيه و تمديد کيبل مسي پوش دار (1X6)mm <sup>2</sup> درجه اول ترکي يا معادل ان براي گروند.
		متر	12		تهيه و تمديد کيبل مسي بدون پوش (1X6)mm <sup>2</sup> درجه اول ترکي يا معادل ان براي گروند.
		عدد	4		تهيه ولدینگ ايزو ترميک درجه اول ترکي يا معادل ان.
		پايه	1		تهيه و نصب باد پکه سقفي 56 انچ مکمل السياب درجه اول پاکستاني يا معادل ان.
					<b>ميزان</b>
<p>قرار شرح فوق به تعداد (15) اقلام مواد مورد ضرورت محل متذکره که قيمت تخمينی و ابتدائی ان مبلغ ( ) افغانی سنجش گردیده به مقام محترم تقديم است.</p>					

ضرورت: تهیه مواد و اجرای احجام پروژه کاری امورات شبکه برق تعمیرطعام خانه و آشپزخانه قوماندانی کندک دوم لوای پنجم واقع ولسوالي روي دواب ولايت سمنگان. مربوط قوماندانی قول اردوي 209 الفتح. راپورانجنير:محمد هادي نظربه

ملاحظات	قيمت		واحد قياسي	احجام	تفصيلات	ردیف
	قيمت مجموعي	قيمت في واحد				
			عدد	41	تهيه و نصب گروپ LED,24W معه ولدوران درجه اول وطني.	1
			پايه	14	تهيه و نصب باد پکه سقفي 56 انچ مکمل السباب درجه اول پاکستانی يامعادل ان.	2
			عدد	1	تهيه و نصب هواکش 8 انچ پلاستيکي درجه اول پاکستانی يامعادل ان.	3
			پايه	9	تهيه و نصب پروجکتور LED,50W درجه اول چينائي يامعادل ان	4
			عدد	14	تهيه و نصب ساکت زیرکار A/220V 16درجه اول وطني.	5
			عدد	7	تهيه و نصب سوچ يکپوله زیرکار A/220V 10درجه اول وطني.	6
			عدد	4	تهيه و نصب سوچ دوپوله زیرکار A/220V 10درجه اول وطني.	7
			عدد	4	تهيه و نصب هواکش 14 انچ فلزي درجه اول پاکستانی يامعادل ان.	8
			پايه	1	تهيه و نصب فيوزبکس فلزي زیرکار به ابعاد (60x40x16)cm معه اتومات هاي (1x20a/380v+5x16a+4x10a/220v) درجه اول ترکی يامعادل ان PB	9
			متر	590	تهيه و تمديد سيم مسي فکسولي (2X2.5)mm <sup>2</sup> درجه اول وطني با امورات ایجابی ان.	10
			متر	100	تهيه و تمديد کيبل مسي (4X10)mm <sup>2</sup> درجه اول وطني.	11
			متر	100	تهيه و تمديد پایپ 2 انچ pvc درجه اول وطني.	12
			عدد	4	تهيه و نصب سيخ ارتي به قطر 20 ملي متر و به طول 3 متر درجه اول ترکی يامعادل ان مکمل السباب.	13



			متر	10	تهیه و تمديد کيبل مسي پوش دار (1X10)mm <sup>2</sup> درجه اول ترکی یا معادل ان براي گروند.	14
			متر	12	تهیه و تمديد کيبل مسي بدون پوش (1X10)mm <sup>2</sup> درجه اول ترکی یا معادل ان براي گروند.	15
			عدد	4	تهیه ولدینگ ایزوترمیک درجه اول ترکی یا معادل ان.	16
<b>میزان</b>						
قرار شرح فوق به تعداد (16) اقلام مواد مورد ضرورت محل متذکره که قیمت تخمینی و ابتدائی ان مبلغ ( ) افغانی سنجش گردیده به مقام محترم تقدیم است.						

**ضرورت: تهیه مواد و اجرای احجام پروسه کاری امورات شبکه برق يك باب اطاق بهره دارخانه قوماندانی كندك دوم لوي پنجم واقع ولسوالي روي دواب ولايت سمنگان. مربوط قوماندانی قول اردوي 209 الفتح. راپورانجنير: محمد هادي**

ملاحظات	قیمت		واحد قیاسی	احجام	تفصیلات	ردیف
	قیمت مجموعی	قیمت فی واحد				
			عدد	1	تهیه و نصب گروپ LED,36W معه ولدران درجه اول وطني.	1
			پایه	1	تهیه و نصب باد پکه دیواری 24 انچ مکمل السباب درجه اول پاکستانی یا معادل ان.	2
			پایه	4	تهیه و نصب پروجکتور LED,50W درجه اول چینائی یا معادل ان	3
			عدد	3	تهیه و نصب ساکت زیرکار 16A/220V درجه اول وطني.	4
			عدد	1	تهیه و نصب سوچ دوپوله زیرکار 10A/220V درجه اول وطني.	5
			پایه	1	تهیه و نصب فیوزبکس فلزي زیرکار به ابعاد (40x30x20)cm درجه اول وطني معه اتومات هاي (1x20a+1x16a+1x10a/220v) درجه اول ترکی یا معادل ان PB	6
			متر	63	تهیه و تمديد سیم مسي فکسولي (3X2.5)mm <sup>2</sup> درجه اول وطني با امورات ایجابی ان.	7
			متر	100	تهیه و تمديد کيبل مسي (2X6)mm <sup>2</sup> درجه اول وطني از سب پینل SDP3 .	8

			متر	100	تهیه وتمدید پایپ 1 انچ pvc درجه اول وطنی.	9
			متر	10	تهیه وتمدید کیبل مسی پوش دار 2mm(1X6) درجه اول ترکی یا معادل ان برای گروند.	10
			متر	12	تهیه وتمدید کیبل مسی بدون پوش 2mm(1X6) درجه اول ترکی یا معادل ان برای گروند.	11
			عدد	4	تهیه ولدینگ ایزوترمیک درجه اول ترکی یا معادل ان.	12
			عدد	4	تهیه و نصب سیخ ارتی به قطر 20 ملی متر وبه طول 3 متر درجه اول ترکی یا معادل ان مکمل السیاب.	13
<b>میزان</b>						
قرارشرح فوق به تعداد (13) اقلام مواد مورد ضرورت محل متذکره که قیمت تخمینی وابتدائی ان مبلغ ( ) افغانی سنجش گردیده به مقام محترم تقدیم است.						

<p>ضرورت: تهیه مواد و اجرای احجام پروسه کاری امورات شبکه برق چهار باب گارد تاوردومنزله قوماندانی کندک دوم لوائ پنجم واقع ولسوالی روی دواب ولایت سمنگان. مربوط قوماندانی قول اردوی 209 الفتح. راپورانجنیر:محمد هادی</p>						
ملاحظات	قیمت		واحد قیاسی	احجام	تفصیلات	ردیف
	قیمت مجموعی	قیمت فی واحد				
			عدد	4	تهیه و نصب گروپ LED,24W معه ولدوران درجه اول وطنی.	1
			پایه	16	تهیه و نصب پروجکتور LED,50W درجه اول چینائی یا معادل ان	2
			عدد	12	تهیه و نصب ساکت زیرکار 16A/220V درجه اول وطنی.	3
			عدد	4	تهیه و نصب سوچ دوپوله زیرکار 10A/220V درجه اول وطنی.	4
			پایه	4	تهیه و نصب فیوزبکس فلزی زیرکار به ابعاد (40x30x20)cm درجه اول وطنی معه اتومات های (1x20a+1x16a+1x10a/220v) درجه اول ترکی یا معادل ان PB	5
			متر	840	تهیه وتمدید سیم مسی فکسولی 2.5mm(1X2.5) درجه اول وطنی با امورات ایجابی ان.	6
			متر	280	تهیه وتمدید پایپ 4/3 انچ pvc درجه اول وطنی.	7

			عدد	4	تهیه و نصب سیخ ارتزی به قطر 20 ملی متر و به طول 3 متر درجه اول ترکی یا معادل آن مکمل السباب.	8
			متر	40	تهیه و تمديد کيبل مسي پوش دار 2mm(1X10) درجه اول ترکی یا معادل آن برای گروند.	9
			متر	400	تهیه و تمديد کيبل مسي 2mm(2X10) درجه اول وطني.	10
			عدد	4	تهیه ولدینگ ایزوترمیک درجه اول ترکی یا معادل آن.	11
			متر	400	تهیه و تمديد پایپ 1 انچ pvc درجه اول وطني.	12
			عدد	4	تهیه و نصب فیوزاتومات 1x25a/220v درجه اول ترکی یا معادل آن در داخل منبع نصب گردد.	13
<b>میزان</b>						

قرار شرح فوق به تعداد (13) اقلام مواد مورد ضرورت محل متذکره که قیمت تخمینی و ابتدائی آن مبلغ ( ) افغانی سنجش گردیده به مقام محترم تقدیم است.

**ضرورت: تهیه مواد و اجرای احجام پروژه کاری امورات شبکه برق يك باب حمام**  
 شاوردار قوماندانی کندک دوم لوای پنجم واقع ولسوالي روي دواب ولایت سمنگان.  
 مربوط قوماندانی قول اردوي 209 الفتح.  
 راپورانجنیر: محمد هادي  
 نظریه

ملاحظات	قیمت		واحد قیاسی	احجام	تفصیلات	ردیف
	قیمت مجموعی	قیمت فی واحد				
			عدد	2	تهیه و نصب چراغ سقفی و اترپروف گروپ LED,(2x18)W درجه اول چینائی یا معادل آن.	1
			پایه	4	تهیه و نصب پروجکتور LED,50W درجه اول چینائی یا معادل آن	2
			عدد	2	تهیه و نصب ساکت زیرکار 16 A/220V درجه اول وطني.	3
			عدد	3	تهیه و نصب سوچ دوپوله زیرکار 10 A/220V درجه اول وطني.	4
			شیت	1	تهیه و نصب چراغ و اترپروف سردروازه معه گروپ LED,18W درجه اول چینائی یا معادل آن	5

			عدد	1	تهیه و نصب گروپ LED,24W معه ولدوران درجه اول وطني.	6
			عدد	2	تهیه و نصب هواکش 12 انچ پلاستیکی درجه اول چینائی یامعادل ان.	7
			پایه	1	تهیه و نصب فیوزبکس فلزي زیرکار به ابعاد 40x30x20)cm (درجه اول وطني معه اتومات هاي (1x20a+1x16a+1x10a/220v) درجه اول ترکی یا معادل ان .	8
			متر	91	تهیه و تمديد کيبل مسي فکسولي 3X1.5)mm2 (درجه اول ترکي یا معادل ان.	9
			متر	100	تهیه و تمديد کيبل مسي 2X6)mm2 (درجه اول وطني	10
			متر	100	تهیه و تمديد پایپ 2 انچ pvc درجه اول وطني.	11
			عدد	4	تهیه ولدینگ ایزوترمیک درجه اول ترکی یامعادل ان.	12
			عدد	4	تهیه و نصب سیخ ارتي به قطر 20 ملي متر وبه طول 3 متر درجه اول ترکی یامعادل ان مکمل السباب.	13
			متر	12	تهیه و تمديد کيبل مسي پوش دار 1X6)mm2 (درجه اول ترکي یا معادل ان .	14
			متر	10	تهیه و تمديد کيبل مسي بدون پوش 1X6)mm2 (درجه اول ترکي یا معادل ان .	15
<b>میزان</b>						

قرارشرح فوق به تعداد (15) اقلام مواد مورد ضرورت محل متذکره که قیمت تخمینی و ابتدائی ان مبلغ ( ) افغانی سنجش گردیده به مقام محترم تقدیم است.

**ضرورت: تهیه مواد و اجرای احجام پروسه کاری امورات شبکه برق يك حلقه چاه عمیق**  
آب قوماندانی کندک دوم لوای پنجم واقع ولسوالي روي دواب ولایت سمنگان. مربوط  
قوماندانی قول اردوي 209 الفتح.  
نظر به راپورانجنیر: محمد هادي

ملاحظات	قیمت		واحد قیاسی	احجام	تفصیلات	ردیف
	قیمت مجموعی	قیمت فی واحد				
			متر	220	تهیه و تمديد کيبل مسي 5x10)mm2 (درجه اول ترکی یامعادل ان .	1
			متر	100	تهیه و تمديد پایپ 1 انچ pvc درجه اول وطني.	2

			پایه	1	تهیه و نصب فیوزبکس فلزی رویکار و اترپروف به ابعاد (30X30X16)Cm معه اتومات های (1x40a/380v) درجه اول ترکی یا معادل ان برای و اترپمپ.	3
			متر	100	تهیه و تمديد نوار خطر پلاستیکی درجه اول وطنی.	4
<b>میزان</b>						
قرار شرح فوق به تعداد (4) اقلام مواد مورد ضرورت محل متذکره که قیمت تخمینی و ابتدائی ان مبلغ ( ) افغانی سنجش گردیده به مقام محترم تقدیم است.						

<p><b>ضرورت: تهیه مواد و اجرای احجام پروژه کاری امورات شبکه برق و وضوخانه مسجد شریف 300 نفری قوماندانی کندک دوم لوی پنجم واقع ولسوالی روی دواب ولایت سمنگان. مربوط قوماندانی قول اردوی 209 الفتح. راپورانجنیر: محمد هادی</b></p>						
ملاحظات	قیمت		واحد قیاسی	احجام	تفصیلات	ردیف
	قیمت مجموعی	قیمت فی واحد				
			عدد	11	تهیه و نصب گروپ LED,36W معه ولدان درجه اول وطنی.	1
			شیت	2	تهیه و نصب چراغ و اترپروف سردروازه معه گروپ LED,18W درجه اول چینائی یا معادل ان	2
			پایه	5	تهیه و نصب پروجکتور LED,50W درجه اول چینائی یا معادل ان	3
			عدد	1	تهیه و نصب ساکت زیرکار A/220V 16 درجه اول وطنی.	4
			عدد	3	تهیه و نصب سوچ یکپوله زیرکار A/220V 10 درجه اول وطنی.	5
			عدد	6	تهیه و نصب سوچ دوپوله زیرکار A/220V 10 درجه اول وطنی.	6
				3	تهیه و نصب هواکش 12 انچ پلاستیکی درجه اول پاکستانی یا معادل ان.	7

			پایه	1	تهیه و نصب فیوزبکس فلزی زیرکار به ابعاد (40x30x20)cm درجه اول وطنی معه اتومات های (2x25a+1x16a+1x10a/220v) درجه اول ترکی یا معادل ان PB	8
			متر	154	تهیه و تمديد پایپ 4/3 انچ pvc درجه اول وطنی.	9
			متر	462	تهیه و تمديد سیم مسی فکسولی (1X2.5)mm <sup>2</sup> سه درجه اول وطنی با امورات ایجابی ان.	10
			متر	100	تهیه و تمديد کیبل مسی (2X6)mm <sup>2</sup> درجه اول وطنی با امورات ایجابی ان از پینل عمومی.	11
			متر	100	تهیه و تمديد پایپ 1 انچ pvc درجه اول وطنی.	12
			عدد	4	تهیه و نصب سیخ ارتی به قطر 20 ملي متر وبه طول 3 متر درجه اول ترکی یا معادل ان مکمل السباب.	13
			متر	10	تهیه و تمديد کیبل مسی پوش دار (1X6)mm <sup>2</sup> درجه اول ترکی یا معادل ان برای گروند.	14
			متر	12	تهیه و تمديد کیبل مسی بدون پوش (1X6)mm <sup>2</sup> درجه اول ترکی یا معادل ان برای گروند.	15
			عدد	4	تهیه ولدینگ ایزوترمیک درجه اول ترکی یا معادل ان.	16
					میزان	

قرار شرح فوق به تعداد (16) اقلام مواد مورد ضرورت محل متذکره که قیمت تخمینی و ابتدائی ان مبلغ ( ) افغانی سنجش گردیده به مقام محترم تقدیم است.

<p>ضرورت: تهیه مواد و اجرای احجام پروژه کاری امورات شبکه برق مسجد شریف 300 نفری قوماندانی کندک دوم لوای پنجم واقع ولسوالی روی دواب ولایت سمنگان. مربوط قوماندانی قول اردوی 209 الفتح. راپورانجنیر: محمد هادی</p>						
شماره	تفصیلات	احجام	واحد قیاسی	قیمت		ملاحظات
				قیمت فی واحد	قیمت مجموعی	
1	تهیه و نصب گروپ LED,24W معه ولدران درجه اول وطنی.	16	عدد			

			عدد	9	تهیه و نصب ساکت زیرکار A/220V 16 درجه اول وطنی.	2
			عدد	1	تهیه و نصب سوچ يك پوله زیرکار A/220V 10 درجه اول وطنی.	3
			عدد	3	تهیه و نصب سوچ دوپوله زیرکار A/220V 10 درجه اول وطنی.	4
			پایه	4	تهیه و نصب پروجکتور LED,50W درجه اول چينائي يامعادل ان	5
			پایه	1	تهیه و نصب صندوقچه فلزي زیرکار به ابعاد (40x30x20)cm درجه اول وطنی معه اتومات هاي (1x25a+2x16a+2x10a/220v) درجه اول ترکی یا معادل ان PB	6
			عدد	1	تهیه و نصب فیوزاتومات 32 a/220v درجه اول ترکی یامعادل ان در داخل منبع برق نصب گردد.	7
			متر	100	تهیه و تمديد کيبل مسي (2X10)mm <sup>2</sup> درجه اول وطنی از منبع برق عمومي تمديد گردد با امورات ایجابی ان .	8
			متر	756	تهیه و تمديد سيم مسي فکسولي (1X2.5)mm <sup>2</sup> درجه اول وطنی .	9
			متر	252	تهیه و تمديد پایپ 4/3 انچ PVC درجه اول وطنی.	10
			متر	100	تهیه و تمديد پایپ 1 انچ PVC درجه اول وطنی.	11
			پایه	6	تهیه و نصب باد پکه سقفي 56 انچ مکمل السباب درجه اول پاکستانی یامعادل ان.	12
			متر	10	تهیه و تمديد کيبل مسي پوش دار (1X10)mm <sup>2</sup> درجه اول ترکی یا معادل ان.	13
			متر	12	تهیه و تمديد کيبل مسي بدون پوش (1X6)mm <sup>2</sup> درجه اول ترکی یا معادل ان .	14
			عدد	4	تهیه و لدینگ ایزوترمیک درجه اول ترکی یامعادل ان.	15
			عدد	4	تهیه و نصب سیخ ارتي به قطر 20 ملي متر وبه طول 3	16

					متردرجه اول ترکی یامعادل ان مکمل السباب.
					<b>میزان</b>
قرارشرح فوق به تعداد (16) اقلام مواد مورد ضرورت محل متذکره که قیمت تخمینی وابتدائی ان مبلغ ( ) افغانی سنجش گردیده به مقام محترم تقدیم است.					

ضرورت: تهیه مواد واجرائی احجام پروسه کاری امورات شبکه برق تعمیرقراول قوماندانی کندک دوم لوائی پنجم واقع ولسوالی روی دواب ولایت سمنگان. مربوط قوماندانی قول اردوی 209 الفتح. نظر به راپورانجنیر:محمد هادی						
ردیف	تفصیلات	احجام	واحد قیاسی	قیمت		ملاحظات
				قیمت فی واحد	قیمت مجموعی	
1	تهیه و نصب گروپ LED,36W معه ولدوران درجه اول وطنی.	14	عدد			
2	تهیه و نصب چراغ واترپروف سردروازه معه گروپ LED,24W درجه اول چینائی یامعادل ان	2	شیت			
3	تهیه و نصب پروجکتور LED,50W درجه اول چینائی یامعادل ان	4	پایه			
4	تهیه و نصب ساکت زیرکار A/220V 16 درجه اول وطنی.	18	عدد			
5	تهیه و نصب سوچ یکپوله زیرکار A/220V 10 درجه اول وطنی.	9	عدد			
6	تهیه و نصب سوچ دوپوله زیرکار A/220V 10 درجه اول وطنی.	2	عدد			
7	تهیه و نصب هواکش 8 انچ پلاستیکی درجه اول پاکستانی یامعادل ان.	1	عدد			
8	تهیه و نصب فیوزبکس فلزی زیرکار به ابعاد cm(40x30x20) درجه اول وطنی معه اتومات های (1x40a+3x16a+2x10a/220v) درجه اول ترکی یا معادل ان PB	2	پایه			



			متر	315	تهیه وتمدید کیبل مسی فکسولی 2mm(3X2.5) درجه اول وطنی با امورات ایجابی ان.	9
			متر	100	تهیه وتمدید کیبل مسی 2mm(2X10) درجه اول وطنی با امورات ایجابی ان.	10
			متر	100	تهیه وتمدید پایپ 1 انج pvc درجه اول وطنی.	11
			عدد	4	تهیه و نصب سیخ ارتی به قطر 20 ملی متر و به طول 3 متر درجه اول ترکی یا معادل ان مکمل السباب.	12
			متر	195	تهیه وتمدید کیبل مسی 2mm(2X4) درجه اول وطنی برای پروجکتورهای ساحه.	13
			متر	10	تهیه وتمدید کیبل مسی پوش دار 2mm(1X10) درجه اول ترکی یا معادل ان برای گروند.	14
			متر	12	تهیه وتمدید کیبل مسی بدون پوش 2mm(1X10) درجه اول ترکی یا معادل ان برای گروند.	15
			عدد	4	تهیه ولدینگ ایزوترمیک درجه اول ترکی یا معادل ان.	16
			پایه	5	تهیه و نصب باد پکه سقفی 56 انج مکمل السباب درجه اول پاکستانی یا معادل ان.	17
					میزان	

قرار شرح فوق به تعداد (17) اقلام مواد مورد ضرورت محل متذکره که قیمت تخمینی و ابتدائی ان مبلغ ( ) افغانی سنجش گردیده به مقام محترم تقدیم است.

ضرورت: تهیه مواد و اجرای احجام پروسه کاری امورات شبکه برق يك باب غرفه زرهی قوماندانی کندک دوم لوائ پنجم واقع ولسوالی روی دواب ولایت سمنگان. مربوط قوماندانی قول اردوی 209 الفتح. نظربه راپورانجنیر: محمد هادی

ملاحظات	قیمت		واحد قیاسی	احجام	تفصیلات	ردیف
	قیمت مجموعی	قیمت فی واحد				
			پایه	1	تهیه و نصب پروجکتور LED,50W درجه اول چینائی یا معادل ان	1
			عدد	1	تهیه و نصب ساکت زیرکار 16A220V درجه اول وطنی.	2
			عدد	2	تهیه و نصب سوچ یکپوله زیرکار 10 A/220V درجه اول وطنی.	3
			متر	10	تهیه وتمدید سیم مسی فکسولی 2mm(2X2.5) درجه اول	4

					وطني.
5	تهیه وتمدید پایپ EMT 3/4 انچ درجه اول ترکی یا معادل ان.	5	متر		
6	تهیه و نصب فیوزبکس فلزی رویکار به ابعاد (30x20x20)cm درجه اول وطني معه اتومات های (1x20a+1x16a+1x10a/220v) درجه اول ترکی یا معادل ان .	1	پایه		
7	تهیه وتمدید کیبل مسی فکسولی (2X6)mm2 درجه اول وطنی .	100	متر		
8	تهیه وتمدید کیبل مسی پوش دار (1X6)mm2 درجه اول ترکی یا معادل ان.	10	متر		
9	تهیه و نصب سیخ ارتی به قطر 20 ملي متر و به طول 3 متر درجه اول ترکی یا معادل ان مکمل السباب.	1	عدد		
10	تهیه ولدینگ ایزوترمیک درجه اول ترکی یا معادل ان.	1	عدد		
<b>میزان</b>					
قرار شرح فوق به تعداد (10) اقلام مواد مورد ضرورت محل متذکره که قیمت تخمینی وابتدائی ان مبلغ ( ) افغانی سنجش گردیده به مقام محترم تقدیم است.					

**ضرورت: تهیه مواد و اجرای احجام پروژه کاری امورات شبکه آبرسانی داخلی**  
تعمیر قوماندانی کندک دوم لوی پنجم واقع ولسوالی روی دواب ولایت سمنگان.  
مربوط قوماندانی قول اردوی 209 الفتح.  
نظربه راپورانجنیر:  
احمد جاوید

ملاحظات	قیمت		واحد قیاسی	احجام	تفصیلات	ردیف
	قیمت مجموعی	قیمت فی واحد				
			پایه	2	تهیه و نصب بایلر برقی 50 لیتره مکمل السباب درجه اول ایتالوی یا معادل ان.	1
			پایه	1	تهیه و نصب کمود فرشی مکمل السباب درجه اول چینائی یا معادل ان.	2
			پایه	1	تهیه و نصب شاور ایستاده مکمل السباب درجه اول چینائی یا معادل ان.	3
			پایه	1	تهیه و نصب دستشویی متوسط مکمل السباب درجه اول چینائی یا معادل ان.	4
			عدد	1	تهیه و نصب ایینه سردستشویی به سایز (60*40) سانتی متر درجه اول چینائی یا معادل ان.	5
			عدد	1	تهیه و نصب مسلم شاور نکلی درجه اول چینائی یا معادل ان.	6
			پایه	1	تهیه و نصب ظرفشویی دوخانه ئی	7

					نکلي درجه اول چينائي يا معادل ان.	
		متر	3	PPR	تهيه وتمدید پایپ 5/4 انچ درجه اول وطني.	8
		متر	15	PPR	تهيه وتمدید پایپ 0.5 انچ درجه اول وطني.	9
		متر	23	PPR	تهيه وتمدید پایپ 4/3 انچ درجه اول وطني.	10
		عدد	10		تهيه و نصب سه دهن 90 درجه (3/4X0.5X3/4) انچ PPR درجه اول وطني يك سرچوري.	11
		عدد	6		تهيه و نصب سه دهن 90 درجه (3/4X0.5X3/4) انچ PPR درجه اول وطني ساده.	12
		عدد	3		تهيه و نصب سه دهن 90 درجه (5/4X3/4X5/4) انچ PPR درجه اول وطني يك سرداخل چوري.	13
		عدد	13		تهيه و نصب سه دهن 90 درجه (0.5X0.5X0.5) انچ PPR درجه اول وطني ساده.	14
		عدد	3		تهيه و نصب زانوخم 90 درجه (3/4X3/4) انچ PPR درجه اول وطني ساده.	15
		عدد	12		تهيه و نصب زانوخم 90 درجه (0.5X0.5) انچ PPR درجه اول وطني يك سرداخل چوري.	16
		عدد	12		تهيه و نصب زانوخم 90 درجه (0.5X0.5) انچ PPR درجه اول وطني ساده.	17
		عدد	1		تهيه و نصب وال كنترول 5/4 انچ PPR (Gate valve) درجه اول وطني.	18
		عدد	1		تهيه و نصب وال كنترول 3/4 انچ PPR (Gate valve) درجه اول وطني.	19
		عدد	9		تهيه و نصب سامي 3/4 انچ PPR درجه اول وطني.	20
		عدد	10		تهيه و نصب سامي 0.5 انچ PPR درجه اول وطني.	21
		عدد	3		تهيه و نصب سامي 5/4 انچ PPR درجه اول وطني.	22
		عدد	5		تهيه و نصب اشنت 3/4 انچ PPR درجه اول وطني دوسر بيرون چوري.	23
		عدد	4		تهيه و نصب اشنت 0.5 انچ PPR درجه اول وطني.	24
		عدد	10		تهيه و نصب بست 0.5 انچ PPR	25

					درجه اول وطني .
26		تهيه ونصب بست 3/4 انچ PPR	13	عدد	درجه اول وطني .
					میزان
قرارشرح فوق به تعداد (26) اقلام مواد مورد ضرورت محل متذکره که قیمت تخمینی وابتدائی ان مبلغ ( ) افغانی سنجش گردیده به مقام محترم تقدیم است.					

ضرورت: تهيه مواد واجراي احجام پروسه کاري امورات شبکه سیستم فاضلاب تعمیرقوماندانی کندک دوم لوی پنجم واقع ولسوالی روی دواب ولایت سمنگان. مربوط قوماندانی قول اردوی 209 الفتح. نظریه راپورانجنیر: احمد جاوید

ملاحظات	قیمت		واحد قیاسی	احجام	تفصیلات	ردیف
	قیمت مجموعی	قیمت فی واحد				
			متر	18	تهیه وتمدید نل 4 انچ PPV سکچول 40 درجه اول وطني.	1
			متر	6	تهیه وتمدید نل 3 انچ PPV سکچول 40 درجه اول وطني.	2
			متر	4	تهیه وتمدید نل 2 انچ PPV سکچول 40 درجه اول وطني.	3
			عدد	2	تهیه ونصب پایشویه 2 انچ پلاستیکی درجه اول وطني.	4
			عدد	1	تهیه ونصب سه دهن 45 درجه 4 انچ PPV سکچول 40 درجه اول وطني.	5
			عدد	1	تهیه ونصب سه دهن 90 درجه 3 انچ PPV سکچول 40 درجه اول وطني.	6
			عدد	3	تهیه ونصب زانوخم 90 درجه 2 انچ PPV سکچول 40 درجه اول وطني.	7
			عدد	5	تهیه ونصب زانوخم 45 درجه 2 انچ PPV سکچول 40 درجه اول وطني.	8
			عدد	1	تهیه ونصب زانوخم 90 درجه 3 انچ PPV سکچول 40 درجه اول وطني.	9
			عدد	1	تهیه ونصب زانوخم 45 درجه 3 انچ PPV سکچول 40 درجه اول وطني.	10
			عدد	3	تهیه ونصب زانوخم 90 درجه 4 انچ PPV سکچول 40 درجه اول وطني.	11
			عدد	2	تهیه ونصب زانوخم 45 درجه 4 انچ PPV سکچول 40 درجه اول وطني.	12
			عدد	3	تهیه ونصب سیفون 2 انچ PPV سکچول 40 درجه اول وطني.	13
			عدد	1	تهیه ونصب سیفون 4 انچ PPV	14

					سکچول 40 درجه اول وطنی.
15		عدد	3		تهیه و نصب سامی 2 انج PPV سکچول 40 درجه اول وطنی.
16		عدد	1		تهیه و نصب تبدیل 2*3 انج PPV سکچول 40 درجه اول وطنی.
17		عدد	1		تهیه و نصب تبدیل 2*4 انج PPV سکچول 40 درجه اول وطنی.
18		قطی	3		تهیه سرش راضی درجه اول ایرانی یامعادل ان.
19		حلقه	1		اعمارمنهول به ابعاد M(0.8X0.8X0.8) از بلوک سمنتی با مصالحه مارک 150 از مخلوط ریگ و سمنت معه سرپوش چدنی با تمام امورات ایجابی ان برای سیستم آب
20		حلقه	2		اعمارمنهول به ابعاد M(1.2X1.2X1.2) از آهن کانکریت با مصالحه مارک 150 از مخلوط ریگ و سمنت معه سرپوش چدنی با تمام امورات ایجابی ان برای سیستم فاضلاب.
					<b>میزان</b>
قرار شرح فوق به تعداد (20) اقلام مواد مورد ضرورت محل متذکره که قیمت تخمینی و ابتدائی ان مبلغ ( ) افغانی سنجش گردیده به مقام محترم تقدیم است.					

**ضرورت: تهیه مواد و اجرای احجام پروژه کاری امورات شبکه آبرسانی حمام تعمیر قراول قوماندانی کندک دوم لوی پنجم واقع ولسوالی روی دواب ولایت سمنگان. مربوط قوماندانی قول اردوی 209 الفتح. نظربه راپورانجنیر: احمد جاوید.**

شماره	تفصیلات	احجام	واحد قیاسی	قیمت		ملاحظات
				قیمت فی واحد	قیمت مجموعی	
1	تهیه و نصب شاورایستاده مکمل السباب درجه اول چینائی یامعادل ان.	1	پایه			
2	تهیه و نصب کمود فرشی مکمل السباب درجه اول چینائی یامعادل ان.	1	پایه			
3	تهیه و نصب بایلربرقی 50 لیتره مکمل السباب درجه اول ایتالوی یا معادل انیر	1	پایه			
4	تهیه و نصب دستشوی متوسط مکمل السباب درجه اول چینائی یامعادل ان.	1	پایه			
5	تهیه و نصب مسلم شاورنکلی درجه اول چینائی یامعادل ان.	1	عدد			
6	تهیه و نصب ایینه سردستشوی به سایز (60*40) سانتی متر درجه اول	1	عدد			

					چينائي يامعادل ان .
		عدد	1	7	تهيه ونصب شيردهن 0.5 انچ نكلي درجه اول چينائي يامعادل ان .
		عدد	1	8	تهيه ونصب پائشويه 2 انچ پلاستيكي درجه اول وطني .
		متر	12	9	تهيه وتمديد نل 0.5 انچ PPR درجه اول وطني .
		متر	12	10	تهيه وتمديد پايپ 4/3 انچ PPR درجه اول وطني .
		عدد	12	11	تهيه ونصب زانوخم 90 درجه 0.5 انچ PPR درجه اول وطني ساده .
		عدد	6	12	تهيه ونصب زانوخم 90 درجه 0.5 انچ PPR درجه اول وطني يك سرداخل چوري
		عدد	6	13	تهيه ونصب سامي 0.5 انچ PPR درجه اول وطني .
		عدد	6	14	تهيه ونصب پيوند 0.5 انچ PPR درجه اول وطني .
		عدد	6	15	تهيه ونصب اشتت 0.5 انچ PPR درجه اول وطني .
		متر	3	16	تهيه وتمديد نل 4 انچ PPV سڪچول 40 درجه اول وطني .
		متر	6	17	تهيه وتمديد نل 2 انچ PPV سڪچول 40 درجه اول وطني .
		متر	6	18	تهيه وتمديد نل 3 انچ PPV سڪچول 40 درجه اول وطني .
		عدد	3	19	تهيه ونصب زانوخم 45 درجه 2 انچ PPV سڪچول 40 درجه اول وطني .
		عدد	5	20	تهيه ونصب زانوخم 90 درجه 2 انچ PPV سڪچول 40 درجه اول وطني .
		عدد	1	21	تهيه ونصب زانوخم 45 درجه 3 انچ PPV سڪچول 40 درجه اول وطني .
		عدد	1	22	تهيه ونصب چهاردهن 45 درجه 4 انچ PPV سڪچول 40 درجه اول وطني .
		عدد	1	23	تهيه ونصب سيفون 2 انچ PPV سڪچول 40 درجه اول وطني .

		عدد	1	24	تهيه ونصب سيفون 4 انچ PPV سڪچول 40 درجه اول وطني .
		عدد	1	25	تهيه ونصب كلين اوت 3 انچ PPV سڪچول 40 درجه اول وطني .
		عدد	1	26	تهيه ونصب سه دهن 90 درجه 3 انچ PPV سڪچول 40 درجه اول وطني .
		عدد	1	27	تهيه ونصب سه دهن 45 درجه 3 انچ PPV سڪچول 40 درجه اول وطني .

			عدد	1	تهیه و نصب تبدیل 4*3 انچ PPV سکچول 40 درجه اول وطنی.	28
			حلقه	1	اعمارمنهول به ابعاد (0.8X0.8X0.8)M از بلوک سمنتي با مصالحه مارک 150 از مخلوط ریگ وسمنت معه سرپوش چدني با تمام امورات ایجابي ان براي سیستم آب	29
			حلقه	1	اعمارمنهول به ابعاد (1.2X1.2X1.2)M از آهن کانکريت با مصالحه مارک 150 از مخلوط ریگ وسمنت معه سرپوش چدني با تمام امورات ایجابي ان براي سیستم فاضلاب.	30
<b>میزان</b>						
قرار شرح فوق به تعداد (30) اقلام مواد مورد ضرورت محل متذکره که قیمت تخمینی و ابتدائی ان مبلغ ( ) افغانی سنجش گردیده به مقام محترم تقدیم است.						

**ضرورت: تهیه مواد و اجرای احجام پروژه کاری امورات شبکه آبرسانی داخلی**  
تعمیر کلینیک قوماندانی کندک دوم لوی پنجم واقع ولسوالی روی دواب ولایت  
سمنگان. مربوط قوماندانی قول اردوی 209 الفتح. نظریه راپورانجنیر:  
احمد جاوید.

ملاحظات	قیمت		واحد قیاسی	احجام	تفصیلات	شماره
	قیمت مجموعی	قیمت فی واحد				
			پایه	1	تهیه و نصب بایلر برقی 50 لیتره مکمل السباب درجه اول ایتالوی یا معادل انیر	1
			پایه	1	تهیه و نصب دستشوی متوسط مکمل السباب درجه اول چینائی یا معادل ان.	2
			عدد	1	تهیه و نصب ایینه سردستشوی به سایز (60*40) سانتی متر درجه اول چینائی یا معادل ان.	3
			متر	8	تهیه و تمديد پایپ 1 انچ PPR درجه اول وطنی.	4
			متر	4	تهیه و تمديد پایپ 0.5 انچ PPR درجه اول وطنی.	5
			متر	4	تهیه و تمديد پایپ 4/3 انچ PPR درجه اول وطنی.	6
			عدد	4	تهیه و نصب سه دهن (0.5) انچ PPR درجه اول وطنی ساده.	7
			عدد	2	تهیه و نصب سه دهن 90 درجه (1X4/3X4/3) انچ PPR درجه اول وطنی	8
				6	تهیه و نصب سه دهن 90 درجه (3/4) انچ PPR درجه اول وطنی ساده.	9

			عدد	2	تهیه و نصب زانوخم 90 درجه (3/4) انچ PPR درجه اول وطنی ساده .	10
			عدد	6	تهیه و نصب زانوخم 90 درجه (0.5) انچ PPR درجه اول وطنی سرداخل چوری .	11
			عدد	6	تهیه و نصب زانوخم 90 درجه (0.5) انچ PPR درجه اول وطنی ساده	12
			عدد	1	تهیه و نصب وال 1 انچ PPR درجه اول وطنی .	13
			عدد	2	تهیه و نصب اشتت 1 انچ PPR درجه اول وطنی دوسربیرون چوری .	14
			عدد	1	تهیه و نصب پیوند 1 انچ PPR درجه اول وطنی .	15
			عدد	15	تهیه و نصب بست 3/4 انچ PPR درجه اول وطنی .	16
			عدد	20	تهیه و نصب بست 0.5 انچ PPR درجه اول وطنی .	17
					میزان	

قرار شرح فوق به تعداد (17) اقلام مواد مورد ضرورت محل متذکره که قیمت تخمینی و ابتدائی ان مبلغ ( ) افغانی سنجش گردیده به مقام محترم تقدیم است.

**ضرورت: تهیه مواد و اجرای احجام پروسه کاری** امورات شبکه سیستم فاضلاب تعمیر کلینیک قوماندانی کندک دوم لوی پنجم واقع ولسوالی روی دواب ولایت سمنگان. مربوط قوماندانی قول اردوی 209 الفتح. نظریه راپورانجنیر: احمد جاوید.

ملاحظات	قیمت		واحد قیاسی	احجام	تفصیلات	شماره
	قیمت مجموعی	قیمت فی واحد				
			متر	12	تهیه و تمديد نل 3 انچ PPV سکچول 40 درجه اول وطنی .	1
			متر	8	تهیه و تمديد نل 2 انچ PPV سکچول 40 درجه اول وطنی .	2
			عدد	1	تهیه و نصب پایشویه 3 انچ پلاستیکی درجه اول وطنی .	3
			عدد	3	تهیه و نصب سه دهن 3 انچ PPV سکچول 40 درجه اول وطنی .	4
			عدد	1	تهیه و نصب سه دهن 3x2x3 انچ PPV سکچول 40 درجه اول وطنی .	5
			عدد	2	تهیه و نصب زانوخم 90 درجه 3 انچ PPV سکچول 40 درجه اول وطنی .	6
			عدد	2	تهیه و نصب زانوخم 45 درجه 3 انچ PPV سکچول 40 درجه اول وطنی .	7



			عدد	7	تهیه و نصب زانوخم 90 درجه 2 انچ PPV سکچول 40 درجه اول وطنی.	8
			عدد	1	تهیه و نصب سیفون 3 انچ PPV سکچول 40 درجه اول وطنی.	9
			عدد	1	تهیه و نصب کلین اوت 3 انچ PPV سکچول 40 درجه اول وطنی.	10
			قطی	4	تهیه سرش رازی درجه اول ایرانی یامعادل ان.	11
			حلقه	1	اعمارمنهول به ابعاد (0.8X0.8X0.8)M ازبلوک سمتهی با مصالحه مارک 150 از مخلوط ریگ و سمنت معه سرپوش چدنی با تمام امورات ایجابی ان.	12
<b>میزان</b>						
قرار شرح فوق به تعداد (12) اقلام مواد مورد ضرورت محل متذکره که قیمت تخمینی وابتدائی ان مبلغ ( ) افغانی سنجش گردیده به مقام محترم تقدیم است.						

**ضرورت: تهیه مواد و اجرای احجام پروژه کاری امورات شبکه آبرسانی وفاضلاب داخلی چهار باب بارک قوماندانی کندک دوم لوی پنجم واقع ولسوالی روی دواب ولایت سمنگان. مربوط قوماندانی قول اردوی 209 الفتح. راپورانجنیر: احمد جاوید.**

شماره	تفصیلات	احجام	واحد قیاسی	قیمت		ملاحظات
				قیمت فی واحد	قیمت مجموعی	
1	تهیه و نصب بایلربرقی 150 لیتره مکمل السباب درجه اول ایتالوی یا معادل ان.	4	پایه		0	
2	تهیه و نصب شاورایستاده مکمل السباب درجه اول چینائی یامعادل ان.	20	پایه		0	
3	تهیه و نصب دستشوی مکمل السباب درجه اول چینائی یامعادل ان.	20	پایه		0	
4	تهیه و نصب صابون دانی نکلی برای دستشوی درجه اول چینائی یامعادل ان.	20	عدد		0	
5	تهیه و نصب ایینه سردستشوی به سائز (60*40) سانتی متر درجه اول چینائی یامعادل ان.	20	عدد		0	
6	تهیه و نصب پایشویه 3 انچ پلاستیکی درجه اول وطنی.	28	عدد		0	
7	تهیه و نصب کلین اوت 4 انچ PPV سکچول 40 درجه اول وطنی.	4	عدد		0	
8	تهیه و نصب کودبند نکلی درجه اول چینائی یامعادل ان.	20	عدد		0	

	0		عدد	48	تهيه ونصب چوچه وال نيم انج نكلي درجه اول وطني.	9
	0		عدد	16	تهيه ونصب نيچه وال نيم انج نكلي درجه اول چينائي يا معادل ان.	10
	0		متر	64	تهيه وتمديد پايپ 2 انج PPR درجه اول وطني.	11
	0		متر	100	تهيه وتمديد پايپ 1 انج PPR درجه اول وطني.	12
	0		متر	64	تهيه وتمديد پايپ 4/3 انج PPR درجه اول وطني.	13
			عدد	16	تهيه ونصب زانوخم 90 درجه 2 انج PPR درجه اول وطني ساده.	14
			عدد	8	تهيه ونصب زانوخم 90 درجه 2 انج PPR درجه اول وطني يك سرچوري.	15
			عدد	63	تهيه ونصب زانوخم 90 درجه 1 انج PPR درجه اول وطني ساده.	16
			عدد	72	تهيه ونصب زانوخم 90 درجه 3/4 انج PPR درجه اول وطني ساده.	17
			عدد	96	تهيه ونصب زانوخم 90 درجه 3/4 انج PPR درجه اول وطني يك سرچوري	18
			عدد	8	تهيه ونصب سه دهن 2 انج PPR درجه اول وطني	19
			عدد	16	تهيه ونصب سه دهن 1 انج PPR درجه اول وطني	20
			عدد	8	تهيه ونصب سه دهن 3/4 انج PPR درجه اول وطني	21
			عدد	8	تهيه ونصب بوتلي 2*1 انج PPR درجه اول وطني ساده.	22
			عدد	8	تهيه ونصب بوتلي 3/4*1 انج PPR درجه اول وطني ساده.	23
			عدد	24	تهيه ونصب سامي 3/4 انج PPR درجه اول وطني.	24

			عدد	4	تهيه ونصب پيوند 2 انج PPR درجه اول وطني يك سرچوري.	25
			عدد	8	تهيه ونصب اشتت 2 انج PPR درجه اول وطني چوري دار.	26
			متر	64	تهيه وتمديد نل 4 انج PPV سچول 40 درجه اول وطني.	27
			متر	96	تهيه وتمديد نل 3 انج PPV سچول 40 درجه اول وطني.	28
			متر	24	تهيه وتمديد نل 2 انج PPV سچول 40 درجه اول وطني.	29

			عدد	12	تهیه و نصب زانوخم 45 درجه 4 انج PPV سکچول 40 درجه اول وطنی.	30
			عدد	52	تهیه و نصب زانوخم 45 درجه 3 انج PPV سکچول 40 درجه اول وطنی.	31
			عدد	12	تهیه و نصب زانوخم 90 درجه 2 انج PPV سکچول 40 درجه اول وطنی.	32
			عدد	8	تهیه و نصب سه دهن 45 درجه 4x44 انج PPV سکچول 40 درجه اول وطنی.	33
			عدد	48	تهیه و نصب سه دهن 45 درجه 4x3x4 انج PPV سکچول 40 درجه اول وطنی.	34
			عدد	4	تهیه و نصب سه دهن 45 درجه 4x2x4 انج PPV سکچول 40 درجه اول وطنی.	35
			عدد	20	تهیه و نصب سه دهن 45 درجه 3x3x3 انج PPV سکچول 40 درجه اول وطنی.	36
			حلقه	4	اعمارمنهول به ابعاد M(0.8X0.8X0.8) ازبلوک سمنتی با مصالحه مارک 150 ازمخلوط ریگ و سمنت معه سرپوش چدنی با تمام امورات ایجابی ان برای سیستم آب	37
			حلقه	4	اعمارمنهول به ابعاد M(1.2X1.2X1.2) ازاهن کانکریت با مصالحه مارک 150 ازمخلوط ریگ و سمنت معه سرپوش چدنی با تمام امورات ایجابی ان برای سیستم فاضلاب.	38
<b>میزان</b>						

قرارشرح فوق به تعداد (38) اقلام مواد مورد ضرورت محل متذکره که قیمت تخمینی و ابتدائی ان مبلغ ( ) افغانی سنجش گردیده به مقام محترم تقدیم است.

**ضرورت: تهیه مواد و اجرای احجام پروسه کاری امورات شبکه آبرسانی حمام های عمومی قوماندانی کندک دوم لوائ پنجم واقع ولسوالی روی دواب ولایت سمنگان. مربوط قوماندانی قول اردوی 209 الفتح. راپورانجنیر: احمد جاوید.**

ملاحظات	قیمت		واحد قیاسی	احجام	تفصیلات	ردیف
	قیمت مجموعی	قیمت فی واحد				
			پایه	1	تهیه و نصب بایلربرقی 150 لیتره مکمل السباب درجه اول ایتالوی یا معادل ان.	1

			پایه	5	تهیه و نصب شاورایستاده مکمل السباب درجه اول چینائی یامعادل ان.	2
			پایه	4	تهیه و نصب دستشویی مکمل السباب درجه اول چینائی یامعادل ان.	3
			عدد	4	تهیه و نصب صابون دانی نکلی برای دستشویی درجه اول چینائی یامعادل ان.	4
			عدد	4	تهیه و نصب ایینه سردستشویی به سایز (60*40) سانتی متر درجه اول چینائی یامعادل ان.	5
			عدد	2	تهیه و نصب پایشویه 3 انچ پلاستیکی درجه اول وطنی.	6
			عدد	1	تهیه و نصب کلین اوت 4 انچ PPV سکچول 40 درجه اول وطنی.	7
			عدد	5	تهیه و نصب کودبند نکلی درجه اول چینائی یامعادل ان.	8
			عدد	10	تهیه و نصب چوچه وال نیم انچ نکلی درجه اول وطنی.	9
			عدد	2	تهیه و نصب نیچه وال نیم انچ نکلی درجه اول چینائی یا معادل ان.	10
			متر	8	تهیه و تمديد پایپ 1.5 انچ PPR درجه اول وطنی.	11
			متر	12	تهیه و تمديد پایپ 1 انچ PPR درجه اول وطنی.	12
			متر	6	تهیه و تمديد پایپ 4/3 انچ PPR درجه اول وطنی.	13
			متر	6	تهیه و تمديد پایپ 0.5 انچ PPR درجه اول وطنی.	14
			عدد	4	تهیه و نصب زانوخم 90 درجه 1.5 انچ PPR درجه اول وطنی ساده.	15
			عدد	2	تهیه و نصب زانوخم 90 درجه 1.5 انچ PPR درجه اول وطنی یک سرچوری.	16
			عدد	10	تهیه و نصب زانوخم 90 درجه 1 انچ PPR درجه اول وطنی ساده.	17
			عدد	6	تهیه و نصب زانوخم 90 درجه 3/4 انچ PPR درجه اول وطنی ساده.	18
			عدد	4	تهیه و نصب زانوخم 90 درجه 3/4 انچ PPR درجه اول وطنی یک سرچوری	19
			عدد	15	تهیه و نصب زانوخم 90 درجه 0.5 انچ PPR درجه اول وطنی .	20

			عدد	22	تهيه ونصب زانوخم 90 درجه 0.5 انچ PPR درجه اول وطني يك سرجوري	21
			عدد	3	تهيه ونصب سه دهن 1.5 انچ PPR درجه اول وطني	22
			عدد	4	تهيه ونصب سه دهن 1 انچ PPR درجه اول وطني	23

			عدد	16	تهيه ونصب سه دهن 3/4 انچ PPR درجه اول وطني	24
			عدد	2	تهيه ونصب بوتلي 1*2 انچ PPR درجه اول وطني ساده.	25
			عدد	4	تهيه ونصب بوتلي 3/4*1 انچ PPR درجه اول وطني ساده.	26
			عدد	3	تهيه ونصب سامي 3/4 انچ PPR درجه اول وطني.	27
			عدد	4	تهيه ونصب سامي 0.5 انچ PPR درجه اول وطني.	28
			عدد	2	تهيه ونصب سامي 1.5 انچ PPR درجه اول وطني يك سربيرون چوري.	29
			عدد	2	تهيه ونصب پيوند 1.5 انچ PPR درجه اول وطني يك سر چوري.	30
			متر	24	تهيه وتمديد نل 4 انچ PPV سچول 40 درجه اول وطني.	31
			متر	16	تهيه وتمديد نل 3 انچ PPV سچول 40 درجه اول وطني.	32
			متر	4	تهيه وتمديد نل 2 انچ PPV سچول 40 درجه اول وطني.	33
			عدد	2	تهيه ونصب زانوخم 45 درجه 4 انچ PPV سچول 40 درجه اول وطني.	34
			عدد	8	تهيه ونصب زانوخم 45 درجه 3 انچ PPV سچول 40 درجه اول وطني.	35
			عدد	4	تهيه ونصب زانوخم 90 درجه 3 انچ PPV سچول 40 درجه اول وطني.	36
			عدد	2	تهيه ونصب زانوخم 90 درجه 2 انچ PPV سچول 40 درجه اول وطني.	37
			عدد	10	تهيه ونصب سه دهن 45 درجه 4x3x4 انچ PPV سچول 40 درجه اول وطني.	38

			عدد	1	تهیه و نصب سه دهن 45 درجه 4x4 انج PPV سکچول 40 درجه اول وطنی.	39
			عدد	2	تهیه و نصب سه دهن 90 درجه 3x3x3 انج PPV سکچول 40 درجه اول وطنی.	40
			حلقه	1	اعمارمنهول به ابعاد (0.8X0.8X0.8)M ازخشت پخته درجه اول با مصالحه مارك 150 از مخلوط ریگ وسمنت معه سرپوش چدني با تمام امورات ایجابي ان برای سیستم فاضلاب.	41
			مترمکعب	8	حفرچاه دستی به قطر 1 متر به عمق 10 متر در زمین قسم دوم وسوم .	42
			حلقه	20	تهیه و نصب چک چاه به قطر 100 سانتی مترو ضخامت 10 سانتی متر	43
			حلقه	1	تهیه و نصب سرچک چاه به قطر 100 سانتی مترو ضخامت 10 سانتی متر.	44
			مترمکعب	4	کندن کاری وپرکاری مسیرپایپ های فاضلاب به ابعاد (10x0.5x0.8)m	45
					<b>میزان</b>	
<p>قرار شرح فوق به تعداد (45) اقلام مواد مورد ضرورت محل متذکره که قیمت تخمینی وابتدائی ان مبلغ ( ) افغانی سنجش گردیده به مقام محترم تقدیم است.</p>						

**ضرورت: تهیه مواد و اجرای احجام پروژه کاری امورات شبکه آبرسانی داخلی**  
 تعمیرطعام خانه و آشپزخانه قوماندانی کندک دوم لوی پنجم واقع ولسوالی روی  
 دواب ولایت سمنگان. مربوط قوماندانی قول اردوی 209 الفتح.  
 نظریه راپورانجنیر: احمد جاوید.

ملاحظات	قیمت		واحد قیاسی	احجام	تفصیلات	شمار ه
	قیمت مجموعی	قیمت فی واحد				
			پایه	1	تهیه و نصب بایلربرقی 80 لیتره مکمل السباب درجه اول ایتالوی یا معادل ان.	1
			عدد	8	تهیه و نصب مخلوط کن دستشوی دیواری نکلی درجه اول چینائی یا معادل ان.	2
			پایه	1	تهیه و نصب کمود فرشی مکمل السباب درجه اول چینائی یا معادل ان.	3
			پایه	1	تهیه و نصب شاورایستاده مکمل السباب درجه اول چینائی یا معادل ان.	4

			پایه	1	تهیه و نصب دستشویی مکمل السباب درجه اول چینائی یامعادل ان.	5
			عدد	2	تهیه و نصب ایینه سردستشویی به سایز (60*40) سانتی متر درجه اول چینائی یامعادل ان.	6
			متر	12	تهیه و تمديد پایپ 1 انچ PPR درجه اول وطنی.	7
			متر	45	تهیه و تمديد پایپ 4/3 انچ PPR درجه اول وطنی.	8
			متر	15	تهیه و تمديد پایپ 0.5 انچ PPR درجه اول وطنی.	9
			عدد	20	تهیه و نصب سه دهن 90 درجه 3/4X0.5X3/4 انچ PPR درجه اول وطنی يك سرداخل چوري .	10
			عدد	8	تهیه و نصب سه دهن 90 درجه 0.5X0.5X0.5 انچ PPR درجه اول وطنی يك سرداخل چوري .	11
			عدد	2	تهیه و نصب سه دهن 90 درجه 1 x3/4x1 انچ PPR درجه اول وطنی ساده .	12
			عدد	16	تهیه و نصب سه دهن 90 درجه 3/4 x0.5x3/4 انچ PPR درجه اول وطنی ساده .	13
			عدد	4	تهیه و نصب سه دهن 90 درجه 1 x0.5x3/4 انچ PPR درجه اول وطنی ساده .	14
			عدد	13	تهیه و نصب زانوخم 90 درجه 3/4X3/4 انچ PPR درجه اول وطنی ساده .	15
			عدد	30	تهیه و نصب زانوخم 90 درجه 0.5 x0.5 انچ PPR درجه اول وطنی يك سرچوري .	16
			عدد	4	تهیه و نصب زانوخم 90 درجه 1X1 انچ PPR درجه اول وطنی ساده .	17
			عدد	12	تهیه و نصب زانوخم 90 درجه 0.5X0.5 انچ PPR درجه اول وطنی ساده .	18
			عدد	1	تهیه و نصب وال كنترولې 1 انچ (PPR Gate valve) درجه اول وطنی	19
			عدد	10	تهیه و نصب سامي 4/3 انچ PPR درجه اول وطنی.	20
			عدد	10	تهیه و نصب اشتت 3/4 انچ PPR درجه اول وطنی يك	21

					سربیرون چوری.
		عدد	7		22 تهیه و نصب اشنت 1 انج جستي درجه اول تایلندی یا معادل آن.
		عدد	12		23 تهیه و نصب سامي 0.5 انج PPR درجه اول وطني.
		عدد	5		24 تهیه و نصب سامي 1 انج PPR درجه اول وطني .
					میزان
قرارشرح فوق به تعداد (24) اقلام مواد مورد ضرورت محل متذکره که قیمت تخمینی و ابتدائی آن مبلغ ( ) افغانی سنجش گردیده به مقام محترم تقدیم است.					

ضرورت: تهیه مواد و اجرای احجام پروژه کاری امورات شبکه سیستم فاضلاب تعمیرطعام خانه قوماندانی کندک دوم لوی پنجم واقع ولسوالی روی دواب ولایت سمنگان. مربوط قوماندانی قول اردوی 209 الفتح. نظربه راپورانجنیر: احمد جاوید.

شماره	تفصیلات	احجام	واحد قیاسی	قیمت		ملاحظات
				قیمت فی واحد	قیمت مجموعی	
1	تهیه و تمديد نل 3 انج PPV سکچول 40 درجه اول وطني.	35	متر			
2	تهیه و تمديد نل 2 انج PPV سکچول 40 درجه اول وطني.	8	متر			
3	تهیه و نصب پایشویه 3 انج پلاستیکی درجه اول وطني.	1	عدد			
4	تهیه و نصب پایشویه 2 انج پلاستیکی درجه اول وطني.	4	عدد			
5	تهیه و نصب چهاردهن 45 درجه 3 انج PPV سکچول 40 درجه اول وطني.	1	عدد			
6	تهیه و نصب سه دهن 45 درجه 2 انج PPV سکچول 40 درجه اول وطني.	9	عدد			
7	تهیه و نصب زانوخم 90 درجه 2 انج PPV سکچول 40 درجه اول وطني.	5	عدد			
8	تهیه و نصب زانوخم 90 درجه 3 انج PPV سکچول 40 درجه اول وطني.	3	عدد			
9	تهیه و نصب زانوخم 45 درجه 3 انج PPV سکچول 40 درجه اول وطني.	1	عدد			



			عدد	4	تهیه و نصب سیفون 2 انچ PPV سکچول 40 درجه اول وطني.	10
			عدد	1	تهیه و نصب سیفون 3 انچ PPV سکچول 40 درجه اول وطني.	11
			عدد	5	تهیه و نصب سامي 2 انچ PPV سکچول 40 درجه اول وطني.	12
			عدد	3	تهیه و نصب تديل (2x3) انچ PPV سکچول 40 درجه اول وطني.	13
			تیوپ	1	تهیه سرش راضي درجه اول چينائي یا معادل ان.	14
			حلقه	1	اعمارمنهول به ابعاد M(0.8X0.8X0.8) از بلوك سمنتي درجه اول با مصالحه مارك 150 از مخلوط ريگ وسمنت معه سرپوش چدني با تمام امورات ايجابي ان براي اب.	15
			حلقه	2	اعمارمنهول به ابعاد M(1.2X1.2X1.2) از آهن كانكريت با مصالحه مارك 150 از مخلوط ريگ وسمنت معه سرپوش چدني با تمام امورات ايجابي ان براي سيستم فاضلاب.	16
<b>میزان</b>						

قرار شرح فوق به تعداد (16) اقلام مواد مورد ضرورت محل متذکره که قیمت تخمینی و ابتدائی آن مبلغ ( ) افغانی سنجش گردیده به مقام محترم تقدیم است.

**ضرورت: تهیه مواد و اجرای احجام پروسه کاری امورات شبکه سیستم گاز طعام خانه**  
قوماندانی کندک دوم لوی پنجم واقع ولسوالی روی دواب ولایت سمنگان. مربوط  
قوماندانی قول اردوی 209 الفتح.  
نظر به راپورانجنیر: احمد  
جاوید.

ملاحظات	قیمت		واحد قیاسی	احجام	تفصیلات	شمار ه
	قیمت مجموعی	قیمت فی واحد				
			پایه	9	تهیه و نصب اجاق گازی به سه شعله به سایز (80x80)cm درجه اول وطني.	1
			عدد	3	تهیه و نصب اجاق لكلاتوربراي كنترول گاز درجه اول تركي یا معادل ان.	2
			عدد	9	تهیه و نصب نیچه 0.5 انچ مخصوص گاز درجه اول روسي یا معادل ان.	3

			متر	6	تهیه و تمديد نل آهن 1 انچ مخصوص گازدرجه اول روسي يا معادل ان.	4
			متر	20	تهیه و تمديد نل آهن 0.5 انچ مخصوص گازدرجه اول روسي يا معادل ان.	5
			عدد	2	تهیه و نصب بوتلي (1X0.5) انچ مخصوص گازدرجه اول روسي يا معادل ان.	6
			عدد	4	تهیه و نصب وال 1 انچ مخصوص گازدرجه اول روسي يا معادل ان.	7
			عدد	11	تهیه و نصب وال 0.5 انچ مخصوص گازدرجه اول روسي يا معادل ان.	8
			عدد	4	تهیه و نصب پيوند اهني 1 انچ مخصوص گازدرجه اول روسي يا معادل ان.	9
			عدد	11	تهیه و نصب پيوند آهني 0.5 انچ مخصوص گازدرجه اول روسي يا معادل ان.	10
			عدد	2	تهیه و نصب زانوخم آهني 1 انچ مخصوص گازدرجه اول روسي يا معادل ان.	11
			عدد	13	تهیه و نصب زانوخم (0.5) انچ مخصوص گازدرجه اول روسي يا معادل ان.	12
			عدد	1	تهیه و نصب سه دهن آهني (0.5X0.5X1) انچ مخصوص گازدرجه اول روسي يا معادل ان.	13
			عدد	2	تهیه و نصب سه دهن آهني (1X0.5X1) انچ مخصوص گازدرجه اول روسي يا معادل ان.	14
			عدد	7	تهیه و نصب سه دهن آهني (0.5X0.5X0.5) انچ مخصوص گازدرجه اول روسي يا معادل ان.	15
			عدد	5	تهیه و نصب بست اهني براي نل 1 انچ درجه اول وطني.	16
			عدد	10	تهیه و نصب بست اهني براي نل 0.5 انچ درجه اول وطني.	17
					<b>ميزان</b>	

قرارشرح فوق به تعداد (17) اقلام مواد مورد ضرورت محل متذکره که قیمت تخمینی و ابتدائی آن مبلغ ( ) افغانی سنجش گردیده به مقام محترم تقدیم است.

ضرورت: تهیه مواد و اجرای احجام پروژه کاری امورات حفريك حلقه چاه عميق به قطر 12 انچ و به عمق 120 متر قومانداني كندك دوم لواي پنجم واقع ولسوالي روي دواب ولايت سمنگان. مربوط قومانداني قول اردوي 209 الفتح. نظربه راپورانجنير: احمد جاويد.

ملاحظات	قيمت		واحد قياسي	احجام	تفصيلات	شمار ه
	قيمت مجموعي	قيمت في واحد				
			متر	120	حفريك حلقه عميق به قطر 12 انچ و عمق 120 متر توسط دستگاه كوبه ئي.	1
			پايه	1	تهيه و نصب و اترپمپ 2 انچ زيرابي 7.5 HP, 5.5KW درجه اول هندي يا معادل ان.	2
			متر	120	تهيه و تمديد نل كيسنگ 8 انچ PVC سكچول 80 فلتر دار بدون فلتر درجه اول وطني.	3
			مترمكعب	5	تهيه و اكمال فرش جغل كرش نخودي سورت شده دركار اطراف كيسنگ.	4
			متر	220	تهيه و تمديد نل 2 انچ PPR درجه اول وطني.	5
			عدد	1	تهيه و نصب زانوخم 90 درجه 2 انچ PPR درجه اول وطني.	6
			عدد	1	تهيه و نصب وال 2 انچ پولي ايتلين درجه اول وطني	7
			عدد	2	تهيه و نصب تنبه وال 2 انچ برنجي درجه اول.	8
			عدد	2	تهيه و نصب پيوند 2 انچ PPR درجه اول وطني.	9
			عدد	5	تهيه و نصب سامي 2 انچ PPR درجه اول وطني.	10
			عدد	4	تهيه و نصب اشنت 2 انچ PPR درجه اول وطني.	11
			عدد	3	تهيه و نصب زانوخم 45 درجه 2 انچ PPR درجه اول وطني.	12
			عدد	1	تهيه و نصب خمود اهني 2 انچ وطني.	13
			كلچه	1	تهيه لابر تيپ و اترپروف درجه اول چينائي يا معادل ان.	14
			ساعت	8	كمپريسور تست جهت پاك كاري چشمه هاي چاه.	15
			ساعت	8	پمپ تست جهت صفاكاري چاه	16

			متر	250	تهیه و تمديد کيبل فولادي 10 mm <sup>2</sup> درجه اول براي محکم نمودن و اتريپمپ.	17
			حلقه	1	اعمار منھول به ابعاد (0.8x0.8x0.8)M ازخشت پخته درجه اول با مصاله مارک 150 از مخلوط ريگ وسمنت معه سرپوش چدني با تمام امورات ايجابي ان	18
			مترمکعب	1	کانکريت بدون سيخ با مصاله مارک 100 از مخلوط ريگ، جغل کرش وسمنت به ابعاد (2x0.2x2)m و کف منھول دهنه چاه	19
			مترمکعب	3	کندن کاري و پرکاري مسيرپايپ آب به ابعاد (10x0.6x0.5)m از خاک نرمه موجوده ساحه.	20
					میزان	

قرار شرح فوق به تعداد (20) اقلام مواد مورد ضرورت محل متذکره که قیمت تخمینی و ابتدائی ان مبلغ ( ) افغانی سنجش گردیده به مقام محترم تقدیم است.

**ضرورت: تهیه مواد و اجرای احجام پروژه کاری امورات آبرسانی داخلی تعمیر و وضوخانه مسجد شریف 300 نفری قوماندانی کندک دوم لوائ پنجم واقع ولسوالي روی دواب ولایت سمنگان. مربوط قوماندانی قول اردوی 209 الفتح. نظریه راپورانجنیر: احمد جاوید.**

ملاحظات	قیمت		واحد قیاسی	احجام	تفصیلات	شمار ه
	قیمت مجموعی	قیمت فی واحد				
			پایه	1	تهیه و نصب بایلر برقی 80 لیتره مکمل السباب درجه اول ایتالوی یا معادل ان.	1
			پایه	3	تهیه و نصب کمود فرشی مکمل السباب درجه اول چینائی یا معادل ان.	2
			پایه	2	تهیه و نصب شاور ایستاده مکمل السباب درجه اول چینائی یا معادل ان.	3
			عدد	20	تهیه و نصب شیر دهن نیم انج نکلی درجه اول چینائی یا معادل ان.	4
			عدد	3	تهیه و نصب مسلم شاور پلاستیکی درجه اول وطني.	5
			متر	28	تهیه و تمديد پایپ 2.5 انج PPR درجه اول وطنی.	6
			متر	16	تهیه و تمديد پایپ 2 انج PPR درجه اول وطنی.	7

			متر	8	تهيه وتمدید پایپ 1.5 انچ PPR درجه اول وطنی.	8
			متر	8	تهيه وتمدید پایپ 1 انچ PPR درجه اول وطنی.	9
			متر	20	تهيه وتمدید پایپ 4/3 انچ PPR درجه اول وطنی.	10
			عدد	8	تهيه ونصب زانوخم 90 درجه 2.5 انچ PPR درجه اول وطنی ساده.	11
			عدد	5	تهيه ونصب زانوخم 90 درجه 2 انچ PPR درجه اول وطنی ساده.	12
			عدد	4	تهيه ونصب زانوخم 90 درجه 1.5 انچ PPR درجه اول وطنی ساده.	13
			عدد	5	تهيه ونصب زانوخم 90 درجه 1 انچ PPR درجه اول وطنی ساده.	14
			عدد	18	تهيه ونصب زانوخم 90 درجه 3/4 انچ PPR درجه اول وطنی ساده.	15
			عدد	10	تهيه ونصب زانوخم 90 درجه 3/4 انچ PPR درجه اول وطنی يك سرداخل چوري .	16
			عدد	7	تهيه ونصب سه دهن 2.5 انچ PPR درجه اول وطنی يك سرداخل چوري .	17
			عدد	5	تهيه ونصب سه دهن 2 انچ PPR درجه اول وطنی ساده .	18
			عدد	3	تهيه ونصب سه دهن 1.5 انچ PPR درجه اول وطنی ساده .	19
			عدد	3	تهيه ونصب سه دهن 1 انچ PPR درجه اول وطنی ساده .	20
			عدد	21	تهيه ونصب سه دهن 3/4 انچ PPR درجه اول وطنی ساده .	21
			عدد	18	تهيه ونصب سه دهن 3/4 انچ PPR درجه اول وطنی يك سرداخل چوري .	22
			عدد	13	تهيه ونصب سه دهن (2.5x3/4x2.5) انچ PPR درجه اول وطنی يك سرداخل چوري .	23

			عدد	8	تهيه ونصب سه دهن (2x3/4x2) انچ PPR درجه اول وطنی يك سرداخل چوري .	24
			عدد	3	تهيه ونصب بوتلی (2x2.5)	25

					انچ PPR درجه اول وطني	
		عدد	4		تهيه ونصب بوتلي (1.5x2) انچ PPR درجه اول وطني	26
		عدد	2		تهيه ونصب بوتلي (1x1.5) انچ PPR درجه اول وطني	27
		عدد	3		تهيه ونصب بوتلي (4/3X1) انچ PPR درجه اول وطني	28
		عدد	4		تهيه ونصب سامي 2 انچ PPR درجه اول وطني	29
		عدد	2		تهيه ونصب سامي 1 انچ PPR درجه اول وطني	30
		عدد	8		تهيه ونصب سامي 3/4 انچ PPR درجه اول وطني داخل چوري.	31
		عدد	5		تهيه ونصب اشنت 3/4 انچ PPR درجه اول وطني	32
		عدد	7		تهيه ونصب اشنت 3/4 انچ PPR درجه اول وطني بيرون چوري	33
		عدد	12		تهيه ونصب بروشنگ (0.5X2.5) انچ جستي درجه اول تايلندي يامعادل ان.	34
		عدد	9		تهيه ونصب بروشنگ (0.5X2) انچ جستي درجه اول تايلندي يامعادل ان.	35
		عدد	4		تهيه ونصب پيوند 2.5 انچ PPR درجه اول وطني	36
		عدد	2		تهيه ونصب پيوند 1.5 انچ PPR درجه اول وطني	37
		عدد	2		تهيه ونصب پيوند 2 انچ PPR درجه اول وطني	38
		عدد	2		تهيه ونصب وال كنترول 2.5 انچ PPR درجه اول وطني	39
		عدد	1		تهيه ونصب وال كنترول 1.5 انچ PPR درجه اول وطني	40
		عدد	1		تهيه ونصب وال كنترول 2 انچ PPR درجه اول وطني	41
		عدد	2		تهيه ونصب كوتبند نكلي درجه اول چينائي يامعادل ان.	42
					<b>ميزان</b>	
قرارشرح فوق به تعداد (42) اقلام مواد مورد ضرورت محل متذکره که قیمت تخمینی وابتدائی ان مبلغ ( ) افغانی سنجش گردیده به مقام محترم تقدیم است.						

**ضرورت: تهيه مواد واجراي احجام پروسه کاري امورات شبکه سیستم فاضلاب وضوخانه مسجد شريف قومانداني کندک دوم لوي پنجم واقع ولسوالي روي دواب ولايت سمنگان. مربوط قومانداني قول اردوي 209 الفتح. نظريه راپورانجنير: احمد**

ملاحظات	قيمت		واحد قياسي	احجام	تفصيلات	شمار ه
	قيمت مجموعی	قيمت فی واحد				
			متر	8	تهيه وتمدید نل 5 انچ PPV سکچول 40 درجه اول وطنی.	1
			متر	20	تهيه وتمدید نل 4 انچ PPV سکچول 40 درجه اول وطنی.	2
			متر	12	تهيه وتمدید نل 3 انچ PPV سکچول 40 درجه اول وطنی.	3
			متر	6	تهيه وتمدید نل 2 انچ PPV سکچول 40 درجه اول وطنی.	4
			عدد	6	تهيه ونصب زانوخم 45 درجه 4X4 انچ PPV سکچول 40 درجه اول وطنی.	5
			عدد	3	تهيه ونصب زانوخم 90 درجه 4X4 انچ PPV سکچول 40 درجه اول وطنی.	6
			عدد	4	تهيه ونصب زانوخم 45 درجه 3X3 انچ PPV سکچول 40 درجه اول وطنی.	7
			عدد	3	تهيه ونصب زانوخم 90 درجه 2X2 انچ PPV سکچول 40 درجه اول وطنی.	8
			عدد	3	تهيه ونصب سه دهن 45 درجه ) (4X4X4 انچ PPV سکچول 40 درجه اول وطنی.	9
			عدد	2	تهيه ونصب سه دهن 45 درجه ) (4X3X4 انچ PPV سکچول 40 درجه اول وطنی.	10
			عدد	1	تهيه ونصب سه دهن 45 درجه ) (4X2X4 انچ PPV سکچول 40 درجه اول وطنی.	11
			عدد	2	تهيه ونصب سه دهن 45 درجه ) 5X4X5 انچ PPV سکچول 40 درجه اول وطنی.	12
			عدد	6	تهيه ونصب پایشویه 4 انچ پلاستیکی درجه اول وطنی.	13
			عدد	3	تهيه ونصب پایشویه 3 انچ پلاستیکی درجه اول وطنی.	14
			عدد	2	تهيه ونصب کلین اوت 4 انچ پلاستیکی درجه اول وطنی.	15
			عدد	2	تهيه ونصب کلین اوت 5 انچ پلاستیکی درجه اول وطنی.	16

			حلقه	2	اعمارمنهول به ابعاد M(1X1X1) ازخشت پخته درجه اول با مصالحه مارک 150 از مخلوط ریگ و سمنت معه سرپوش چدني با تمام امورات ایجابي ان براي ابرسانی.	17
			مترمکعب	5	کندن کاري وپرکاري مسیرآبرسانی ازحمام الي منهول به ابعاد m(0.9x0.6x8)	18
					میزان	
<p>قرارشرح فوق به تعداد (18) اقلام مواد مورد ضرورت محل متذکره که قیمت تخمینی وابتدائی ان مبلغ ( افغانی سنجش گردیده به مقام محترم تقدیم است.</p>						

<p>ضرورت: تهیه مواد واجرای احجام پروژه کاري امورات ساختمانی تاسیسات شامل ( يك محراب مسجد شريف 300 نفري بشمول منارو وضوخانه ان ، يك باب کلینیک ، باب تعمیراداری ، چهارباب بارک ، چهارباب گارد تاور، يك باب تعمیراشپزخانه و طعام خانه ، يك باب تعمیرقرارگاه قوماندانی، يك باب تعمیرتشناب های محلي ، يك باب کانتین ، يك باب تعمیرقراول، يك باب بهره دارخانه ، يك باب تعمیرتشناب های شاوردار، سایه بان جنراتور، حفريك حلقه چاه عمیق به عمق 120 متر بشمول شبكات برق ، ابرسانی داخلی وکانالیزاسیون انها ، يك باب چاه سپتیک دوخانه ئي 70 مترمکعب ) براي قوماندانی کندن دوم لوي پنجم واقع ولسوالي روي دواب ولایت سمنگان. مربوط قوماندانی قول اردوي 209 الفتح.</p>					
شماره	تفصیلات	تعداد اقلام	قیمت		ملاحظات
			به ارقام	به تحریر	
1	ساختمانی	345	0		
2	ابرسانی	325	0		
3	برق	217	0		
	میزان	887	0	افغانی.	
<p>قرارشرح فوق به تعداد ( 887) اقلام مواد مورد ضرورت محل متذکره که قیمت تخمینی وابتدائی ان مبلغ ( افغانی سنجش گردیده به مقام محترم تاییداً تقدیم است.</p>					



دستورالعمل و لایحه و گزارش کار و کلاس و کلاس و کلاس

Task Name	Duration	Start	Finish	2023	H1	2024	H1	H2
121	45 days	Wed 02/21/23	Tue 02/24/23					
122	45 days	Wed 02/21/23	Tue 02/24/23					
دستورالعمل و لایحه و گزارش کار و کلاس و کلاس و کلاس

د سواتين ولايت د جويولو د کار پلان او د تکميلو نکتيزه راپور

ID	Task Title Summary	Duration	Start	Finish	2023	2024
213	په جويولو کې د سويو او سويو کارونو لاندې	1 day	Wed 8/20/23	Fri 8/23/23		
214	د جويولو سويو کارونو لاندې	5 days	Mon 8/27/23	Fri 9/07/23		
215	د سويو کارونو تکميلو کارونو لاندې	1 day	Mon 9/11/23	Mon 9/11/23		
216	د سويو کارونو تکميلو کارونو لاندې	1 day	Tue 9/12/23	Wed 9/13/23		
217	په جويولو کې د سويو کارونو لاندې	1 day	Thu 9/14/23	Mon 9/18/23		
218	په جويولو کې د سويو کارونو لاندې	1 day	Fri 9/15/23	Tue 9/20/23		
219	په جويولو کې د سويو کارونو لاندې	2 days	Wed 9/27/23	Thu 9/28/23		
220	په جويولو کې د سويو کارونو لاندې	1 day	Mon 10/2/23	Tue 10/3/23		
221	په جويولو کې د سويو کارونو لاندې	1 day	Fri 10/20/23	Fri 10/20/23		
222	په جويولو کې د سويو کارونو لاندې	1 day	Mon 10/23/23	Tue 10/24/23		
223	په جويولو کې د سويو کارونو لاندې	1 day	Thu 10/26/23	Fri 10/27/23		
224	په جويولو کې د سويو کارونو لاندې	1 day	Mon 10/30/23	Tue 10/31/23		
225	په جويولو کې د سويو کارونو لاندې	1 day	Thu 11/2/23	Fri 11/3/23		
226	په جويولو کې د سويو کارونو لاندې	1 day	Mon 11/6/23	Tue 11/7/23		
227	په جويولو کې د سويو کارونو لاندې	1 day	Thu 11/9/23	Fri 11/10/23		
228	په جويولو کې د سويو کارونو لاندې	1 day	Mon 11/13/23	Tue 11/14/23		
229	په جويولو کې د سويو کارونو لاندې	1 day	Thu 11/16/23	Fri 11/17/23		
230	په جويولو کې د سويو کارونو لاندې	1 day	Mon 11/20/23	Tue 11/21/23		
231	په جويولو کې د سويو کارونو لاندې	1 day	Thu 11/23/23	Fri 11/24/23		
232	په جويولو کې د سويو کارونو لاندې	1 day	Mon 11/27/23	Tue 11/28/23		
233	په جويولو کې د سويو کارونو لاندې	1 day	Thu 12/1/23	Fri 12/2/23		
234	په جويولو کې د سويو کارونو لاندې	1 day	Mon 12/4/23	Tue 12/5/23		
235	په جويولو کې د سويو کارونو لاندې	1 day	Thu 12/7/23	Fri 12/8/23		
236	په جويولو کې د سويو کارونو لاندې	1 day	Mon 12/11/23	Tue 12/12/23		
237	په جويولو کې د سويو کارونو لاندې	1 day	Thu 12/14/23	Fri 12/15/23		
238	په جويولو کې د سويو کارونو لاندې	1 day	Mon 12/18/23	Tue 12/19/23		
239	په جويولو کې د سويو کارونو لاندې	1 day	Thu 12/21/23	Fri 12/22/23		
240	په جويولو کې د سويو کارونو لاندې	1 day	Mon 12/25/23	Tue 12/26/23		
241	په جويولو کې د سويو کارونو لاندې	1 day	Thu 12/28/23	Fri 12/29/23		
242	په جويولو کې د سويو کارونو لاندې	1 day	Mon 12/31/23	Tue 1/1/24		
243	په جويولو کې د سويو کارونو لاندې	1 day	Thu 1/4/24	Fri 1/5/24		
244	په جويولو کې د سويو کارونو لاندې	1 day	Mon 1/8/24	Tue 1/9/24		
245	په جويولو کې د سويو کارونو لاندې	1 day	Thu 1/11/24	Fri 1/12/24		
246	په جويولو کې د سويو کارونو لاندې	1 day	Mon 1/15/24	Tue 1/16/24		
247	په جويولو کې د سويو کارونو لاندې	1 day	Thu 1/18/24	Fri 1/19/24		
248	په جويولو کې د سويو کارونو لاندې	1 day	Mon 1/22/24	Tue 1/23/24		
249	په جويولو کې د سويو کارونو لاندې	1 day	Thu 1/25/24	Fri 1/26/24		
250	په جويولو کې د سويو کارونو لاندې	1 day	Mon 1/29/24	Tue 1/30/24		
251	په جويولو کې د سويو کارونو لاندې	1 day	Thu 2/1/24	Fri 2/2/24		
252	په جويولو کې د سويو کارونو لاندې	1 day	Mon 2/5/24	Tue 2/6/24		
253	په جويولو کې د سويو کارونو لاندې	1 day	Thu 2/8/24	Fri 2/9/24		
254	په جويولو کې د سويو کارونو لاندې	1 day	Mon 2/12/24	Tue 2/13/24		
255	په جويولو کې د سويو کارونو لاندې	1 day	Thu 2/15/24	Fri 2/16/24		

Task Summary

External Tasks

Internal Tasks

Manual Task

Duration only

Manual Summary Markup

Manual Summary

Start only

Finish only

Deadline

Progress

Manual Progress

د سواتين ولايت د جويولو د کار پلان او د تکميلو نکتيزه راپور



د سوات واپاک د سوات کانسټرول د جوړولو د کار پلان او د کانسټرول د جوړولو رپورټ

ID	Task / Task Name	Duration	Start	Finish
100	په پلان کې د کار پیل	2 days	Tue 1/1/23	Wed 1/3/23
101	په پلان کې د کار پیل	1 days	Thu 1/4/23	Mon 1/9/23
102	په پلان کې د کار پیل	34 days	Wed 1/3/23	Mon 1/17/23
103	په پلان کې د کار پیل	2 days	Wed 1/3/23	Thu 1/4/23
104	په پلان کې د کار پیل	1 days	Thu 1/4/23	Mon 1/9/23
105	په پلان کې د کار پیل	6 days	Wed 1/3/23	Wed 1/10/23
106	په پلان کې د کار پیل	3 days	Thu 1/4/23	Mon 1/9/23
107	په پلان کې د کار پیل	4 days	Thu 1/4/23	Mon 1/9/23
108	په پلان کې د کار پیل	5 days	Wed 1/3/23	Wed 1/10/23
109	په پلان کې د کار پیل	10 days	Wed 1/3/23	Wed 1/17/23
110	په پلان کې د کار پیل	3 days	Thu 1/4/23	Mon 1/9/23
111	په پلان کې د کار پیل	2 days	Thu 1/4/23	Mon 1/9/23
112	په پلان کې د کار پیل	3 days	Thu 1/4/23	Mon 1/9/23
113	په پلان کې د کار پیل	4 days	Wed 1/3/23	Wed 1/10/23
114	په پلان کې د کار پیل	3 days	Thu 1/4/23	Mon 1/9/23
115	په پلان کې د کار پیل	10 days	Fri 1/5/23	Thu 1/12/23
116	په پلان کې د کار پیل	2 days	Fri 1/5/23	Mon 1/8/23
117	په پلان کې د کار پیل	40 days	Wed 1/3/23	Mon 1/17/23
118	په پلان کې د کار پیل	2 days	Wed 1/3/23	Thu 1/4/23
119	په پلان کې د کار پیل	3 days	Fri 1/5/23	Mon 1/8/23
120	په پلان کې د کار پیل	3 days	Wed 1/3/23	Wed 1/10/23
121	په پلان کې د کار پیل	3 days	Thu 1/4/23	Mon 1/9/23
167	په پلان کې د کار پیل	1 day	Mon 1/9/23	Mon 1/9/23
168	په پلان کې د کار پیل	3 days	Tue 9/18/23	Thu 9/21/23
169	په پلان کې د کار پیل	3 days	Tue 9/18/23	Thu 9/21/23
170	په پلان کې د کار پیل	3 days	Tue 9/18/23	Thu 9/21/23

Task Summary

External Task

Manual Task

Duration only

Manual Summary

Manual Progress

Finish only

Duration only

Manual Summary

Manual Progress

په پلان کې د کار پیل


Project: Huda/11  
Date: 2023/07/23







د سمنگان ولايت د دوهم کسک کانسټابول د جوړولو د کار پلان او د ټکنولوي رنځورنې سند

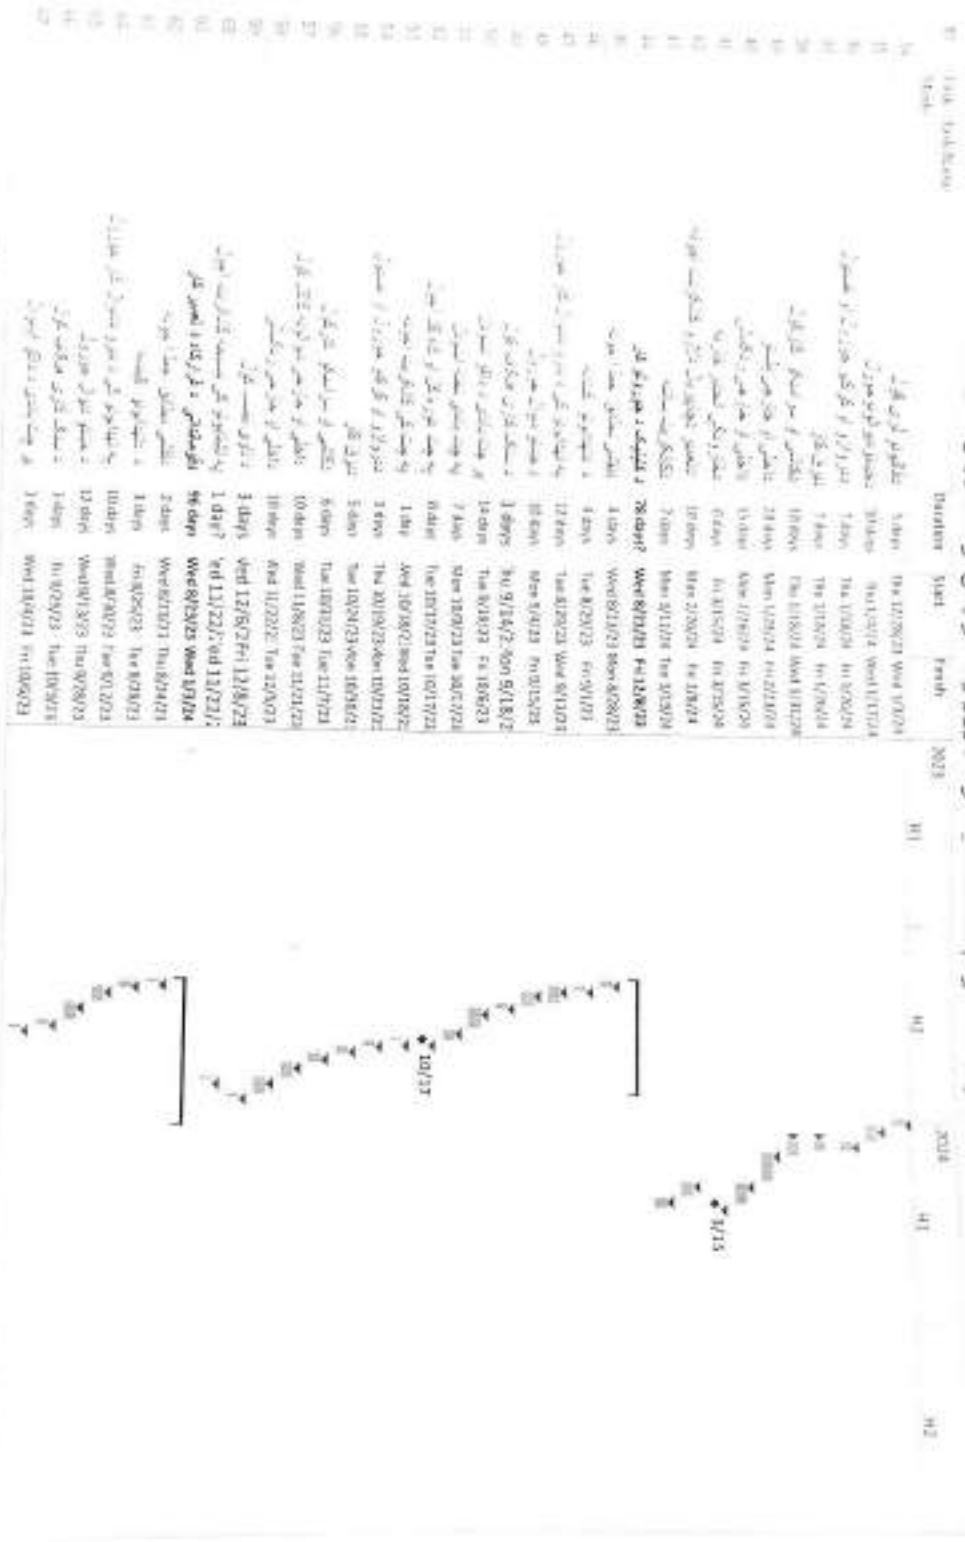

Task Summary

External Tasks

Manual Task

Freshwork

Director-only

Decision

Manual Summary Solver

Progress

Manual Summary

Manual Progress

Searchable







امارت اسلامی افغانستان  
وزارت دفاع ملی  
ریاست ساختمانی و اداره ملکیت ها  
مدیریت عمومی انجینری



### لایحه کار

اجراپروسه های کاری امورات ساختمانی تاسیسات شامل (یک محراب مسجد شریف 300 نفری بشمول منار و وضوخانه آن، یک باب تعمیر کلینیک، یک باب تعمیر اداری، چهار باب بارک، چهار باب گاردتاور، یک باب تعمیر طعام خانه و آشپزخانه، یک باب تعمیر قرارگاه قوماندانی، یک باب تعمیر تشناب های محلی، یک باب کاتین، یک باب تعمیر قراول، یک باب بهره دارخانه، یک باب تعمیر تشناب های شاوردار، سایه بان جنراتور، حفریک حلقه چاه عمیق به عمق 120 متر بشمول شبکات برق، آبرسانی داخلی و کانالیزاسیون آنها، یک باب چاه سپتیک دوخانه یی 70 متر مکعب) برای قوماندانی کندک دوم لوای پنجم واقع ولسوالی روی دو آب ولایت سمنگان مربوط قوماندانی قول اردوی 209 الفتح.

21 - اسد - 1402

فهرست مطالب

3	1.1	خلاصه پروژه:	3
3	1.2	موقعیت پروژه:	3
3	1.3	هدف اصلی پروژه:	3
3	1.4	تشریح خلاصه پروژه:	3
3	1.5	مرجع منابع:	3
3	1.6	ارایه نمودن اسناد لازمی توسط متعهد:	3
4	1.7	پلان کاری و گزارش هفته وار پروژه:	4
5	1.8	بازدید از ساحه کار:	5
5	1.9	مدت زمان تکمیل پروژه:	5
5	1.10	محدودیت های کاری پروژه:	5
5	1.11	مسائل ایمنی:	5
5	1.12	هتدار عدم تطابق:	5
5	1.13	مسائل امنیتی:	5
6	1.14	نیازمندی های کوه:	6
6	1.15	تجهیزات و ملکیات های نوشتی:	6
6	1.16	ضمانت / وراثتی:	6
6	1.17	ضرورت های عمومی:	6
6	2	مشخصات تکنیکي	6
6	2.1	بخش ساختمانی:	6
8	3	بخش نیازمندی های تخنیکي	8
8	3.1	تطابق دهن:	8
8	3.2	محدودیت فضای کاری:	8
8	3.3	ساختمانهای موقتی:	8
9	4	بخش بهبود ساحه	9
9	4.1	معلومات عمومی:	9
9	4.2	حفاظت از محیط زیست:	9
9	4.3	اطلاعات:	9
9	4.4	دفع زباله جات:	9
9	4.5	سیستم زهکشی:	9
9	4.6	مصالح:	9
9	4.7	مواد مصالح:	9
10	4.8	پاک کاری بعد از اتمام کار ساخت و ساز:	10
10	4.9	شرایط موجودیت اسناد:	10
10	4.10	درخت ها:	10
10	4.11	ملاحظات کارمندان:	10
10	4.12	جابجایی:	10
10	4.13	شرایط برای کانکریت:	10
11	4.14	نمونه گیری و آزمایش کانکریت:	11
11	4.15	سمنت پرتلند:	11
11	4.16	سیخ های فولادی (REINFORCING BARS):	11
11	4.17	نصب سیخ ها:	11

#### 1.1. خلاصه پروژه:

تهیه مواد، تجهیزات مورد ضرورت اجراپروژه های کاری امورات ساختمانی تاسیسات شامل(یک محراب مسجدشریف 300 نفری بشمول ملاروضوخانه آن، یک باب تعمیرکلینیک، یک باب تعمیراداری، چهارباب بارک، چهارباب گازاتور، یکباب تعمیر طعام خانه واشپزخانه، یک باب تعمیر قرارگاه قوماندانی، یک باب تعمیرتشناب های محلی، یک باب کانتین، یک باب تعمیر فراول، یک باب بهره دارخانه، یک باب تعمیر تشناب های شاوردار، سایه بان جنراتور، حفریک حلقه چاه عمیق به عمق 120 متر بشمول شبکات برق، آبرسانی داخلی وکانالیزاسیون آنها، یک باب چاه سپتیک دوخانه بی 70 مترمکعب) برای قوماندانی کتدک دوم لوای پنجم واقع ولسوالی روی دو اب ولایت سمنگان مربوط قوماندانی قول اردوی 209 الفتح.

#### 1.2. موقعیت پروژه:

قوماندانی کتدک دوم لوای پنجم واقع ولسوالی روی دو اب ولایت سمنگان مربوط قوماندانی قول اردوی 209 الفتح.

#### 1.3. هدف اعمار پروژه:

هدف این پروژه جهت تسهیلات بهتر برای منسوبین مربوط قوماندانی کتدک دوم لوای پنجم واقع ولسوالی روی دو اب ولایت سمنگان مربوط قوماندانی قول اردوی 209 الفتح میباشد.

#### 1.4. تشریح خلاصه پروژه:

قراردادی باید تمام گازگران، تجهیزات، لوازم، ماشینفري برای تهیه مواد، تجهیزات مورد ضرورت اجراپروژه های کاری امورات ساختمانی تاسیسات شامل(یک محراب مسجدشریف 300 نفری بشمول ملاروضوخانه آن، یک باب تعمیرکلینیک، یک باب تعمیراداری، چهارباب بارک، چهارباب گازاتور، یکباب تعمیر طعام خانه واشپزخانه، یک باب تعمیر قرارگاه قوماندانی، یک باب تعمیرتشناب های محلی، یک باب کانتین، یک باب تعمیر فراول، یک باب بهره دارخانه، یک باب تعمیر تشناب های شاوردار، سایه بان جنراتور، حفریک حلقه چاه عمیق به عمق 120 متر بشمول شبکات برق، آبرسانی داخلی وکانالیزاسیون آنها، یک باب چاه سپتیک دوخانه بی 70 مترمکعب) برای قوماندانی کتدک دوم لوای پنجم واقع ولسوالی روی دو اب ولایت سمنگان مربوط قوماندانی قول اردوی 209 الفتح میباشد.

قراردادی باید بهترین طرق مستند برای ساخت ساز تعمیر متکرره یا تمام مشخصات و نقشه های منظور شده و جداول برآورد احجام استناده نماید و هیچ تغییری را در نقشه ها، برآورد احجام، مواد قابل استفاده نیاورده و در تطبیق پروژه های کاری بشکل مسلکی و علمی طور آگاهانه انجام دهد و هر گونه تغییرات یا تعدیلات که در پروژه کاری یا نقشه های پروژه وجود میابد باید توسط نماینده مدیریت نظارت و مراقبت ریاست ساختمانی و اداره املاک (مراقبت کننده پروژه) و نماینده قراردادی به طور کتبی تایید شود در غیر ان کار قراردادی قابل قبول دولت نمیشود و برای اجرای ان پول پرداخت نمیشود.

#### 1.5. مرجع تماس:

آمریت تسهیلات انجیری قطعه مربوطه و نماینده مدیریت عمومی نظارت و مراقبت یا تمام مشخصات آن از قبیل ایمیل ادرس، نمبر تلفون، نام و رتبه ان که بعد از عقد قرارداد بدسترس قراردادی داده خواهد شد.

#### 1.6. آرایه نمودن اسناد لازمی توسط متعهد:

قبل از اینکه متعهد کار پروژه را درساحه شروع نماید، مکلف است که اسناد ذیل را تهیه و به ریاست ساختمانی و ملکیت ها جهت تصدیق و تائید آرایه نماید، تا اجرای کار و مدیریت پروژه بصورت درست به پایه اکمال برسد.

1.6.1. متعهد مکلف است که پلان کنترولی کمیوت و کیفیت پروژه را به مدیریت عمومی نظارت و مراقبت ریاست ساختمانی و ملکیت ها در مدت یک هفته طبق مشخصات پروژه مربوطه بعد از عقد قرارداد جهت تصدیق و تائید آرایه نماید.

1.6.2. متعهد مکلف است که پلان ایمنی پروژه را برای مدیریت عمومی نظارت و مراقبت ریاست ساختمانی و ملکیت ها در مدت یک هفته طبق مشخصات پروژه مربوطه بعد از عقد قرارداد جهت تصدیق آرایه نماید.

1.6.3. متعهد مکلف است که پلان کار (سیکچول کار) را که به تکمیل طریقه امور پیشبرد و تکمیلی پروژه مذکوررا بیان نموده به مدیریت عمومی نظارت و مراقبت ریاست ساختمانی و ملکیت ها در مدت یک هفته طبق مشخصات پروژه مربوطه بعد از عقد قرارداد جهت تصدیق آرایه نموده.

1.6.4. تیم کاری و مسلکی متعهد: متعهد مکلف است که تیم کاری و مسلکی خویش را با اسناد تحصیلی، نمبر تماس و ایمیل ادرس جهت هماهنگی، تقاضم و حل مشکل به ریاست ساختمانی و اداره ملکیت ها آرایه نماید، تا اطمینان حاصل گردد که کارپروژه به شکل درست پیش برده میشود.

جدول معرفت تیم مسلکی و فنی متعهد

شماره	وظیفه	درجه تحصیل	رشته تحصیل	تجربه کاری	تجربه کار در پروژه مشابه	تعداد نفر
1	مدیر عمومی پروژه	حداقل لیسانس		3 سال	3 سال	1
2	انجینر ساختمان	حداقل لیسانس	انجینری ساختمانی	3 سال	3 سال	1
3	انجینر ابرسان	حداقل لیسانس	انجینری ابرسانی	3 سال	3 سال	1
4	انجینر برق	حداقل لیسانس	انجینری برق	3 سال	3 سال	1

نوت: مدیر عمومی پروژه مسئول بخش تخنیک، بی خطر (ایمنی) و کنترل کمیت و کیفیت با در نظر داشت مواد مندرج شرایط خصوصی نهاد استفاده کننده و قرارداد میباشد.

1.7. پلان کاری و گزارش هفته وار پروژه:

1.7.1. قراردادی باید پلان کاری مکمل قابل فهم را برای مدیریت نظارت و مراقبت ریاست ساختمانی و اداره ملکیت ها در مدت یک هفته بعد از عقد قرارداد جهت تصدیق و تأیید ارایه و پلان کاری پروژه باید تمام مشخصات پروسه های کاری پروژه، لیست پرسونل کاری پروژه با تمام مشخصات و ندرس آنها و قراردادی ها فرعی که برای انجام پروسه های کاری پروژه معرفی میگردد باید دارای تمام مشخصات آنها از قبیل اسمیل ابرس، نام کمپنی، مهارت های کمپنی، پرسونل مسلکی، پرسونل غیر فنی و غیره را باید جهت تأییدی اثر قبل از اعجاز پروژه با در نظر داشت تمام ضروریات های پروژه به زبان دري و انگلیسی تهیه و تصدیق نماید.

جدول ثبت تحویل دهی ها

شماره تحویل دهی	شرح اقلیمی که باید تحویل داده شود	در جریان 7 روز بعد از عقد قرارداد	در جریان اجرای پروژه
1	پلان ایمنی (Safety)	X	
2	پلان تقویمی داوطلب و پلان اجرایی کار	X	
3	اشخاص ارتباطی داوطلب	X	
4	پلان کنترل کیفیت	X	
5	گزارش هفته وار پیشرفت کار		X
6	کتلاکها مواد استفاده شونده		X

1.7.2. متعهد باید گزارش هفته وار جریان کار پروژه را با جزئیات طبق پلان کاری تهیه شده پروژه ارایه نماید و هدف از گزارش هفته وار جهت مطمئن شدن انجام پروسه های قرارداد شده پروژه در مدت معین آن (مدت زمان تکمیل پروژه شامل نویسه پروژه میباشد) با کمیت و کیفیت و مقدار پیشرفت فیزیکی تکمیل پروژه در محل کار ساخت سازه پروژه و گزارش پروژه باید دارای عکس های بیحیثی قبل از اعجاز پروسه های کاری پروژه در جریان پروسه های کار و بعد از تکمیل هر پروسه کاری پروژه لند گردد و همه عکس ها باید دارای تاریخ، وقت و کوردینات به زبان دري و انگلیسی تحریر شده باشد تا اطمینان حاصل گردد که پروژه منتهی در وقت و زمان معین آن در محل تعیین شده با همه مشخصات قرارداده شده انجام میابد و گزارش اخیری پروژه باید دارای همه عکس ها و گزارش های پروژه در یک (DVD) ضمیمه باشد.

**1.8. باز دید از ساحه کار:**  
دراطلب میتواند قبل از اینکه در دولطلبی این پروژه شرکت نماید باز ساحات پروژه (طبق کوردييات مشخص شده) بازدید نموده تا از امنیت، راه های انتقالی، دسترسی به مواد ملختمانی برق و ابرسانی، دسترسی به ماشینری، دسترسی به قوای بشری، اسناد پروژه و غیره موضوعات مربوطه این پروژه خود را آگاه و مطمئن ساخته تالسداد و لیات دقیق را برای پیشبرد این قرارداد ارایه نماید.

**1.9. مدت زمان تکمیل پروژه:**  
1.9.1. قراردادی باید تمام پروسه های کاری لازمی پروژه باید در مدت تعیین شده پروژه که در شرطنامه پروژه هذا میباشد با در نظر داشت تمام مستند های انجیری، قوانین تکرکاتی و قوانین نهمه کشور به پایه اكمال برسند.  
1.9.2. متعهد باید قبل از آغاز کار پروژه تمام وسایل، لوازم، تجهیزات، پرسونل مسلکی، پرسونل غیر مسلکی، پلان کاری، پلان ایمنی، پلان کنترول کیفیت و غیره را در مدت نه یوم بعد از عقد قرارداد واجزه آغاز کار پروژه تکمیل و تصدیق ریاست ساختمانی و اداره ملکیت ها نماید.

**1.10. محدودیت های کاری پروژه:**  
متعهد باید ساحه کار پروژه را که توسط اهریت تسهیلات انجیری قطعه مربوطه (طبق کوردييات مشخص شده) تثبیت میگردد و تمام پرسونل متعهد، قراردادی های فرعی و غیره کارگران قراردادی خارج از محوطه کاری پروژه بدون هماهنگی با انجیر مراقبت کننده و امریت تسهیلات انجیری قطعه مربوطه رقت امد نه نماید.  
متعهد مکلف است که افراد مطمئن راجهت اكمال اجناس، لوازم و تجهیزات مورد نیاز پروسه های کاری قرارداده شده قطعات و جزواتم مربوطه توظیف و استخدام نماید.

**1.11. مسائل ایمنی:**  
علاوه بر مواد مرتبط و مندرج شرایط خاص نهاد استفاده کننده، متعهد مکلف به تطبیق امور ذیل میباشد.

1.11.1. متعهد باید پروسجر ایمنی کارزار عایت نموده و اطمینان حاصل نماید که در ساحه کار، کارمندان و پرسونل از هرگونه آسیب کمالاً محفوظ می باشد.

1.11.2. متعهد باید یک زون امن کاری را تالسداد کرده و یک برنامه ایمنی را برای جلوگیری از صدمات به کارگران ایجاد نماید.

1.11.3. متعهد باید صندوق کمکهای اولیه مسجی را در محل کار برای تداوی صدمه های سطحی فراهم نماید.

1.11.4. علامت های مخصوص جهت هشدار دادن به کارمندان از خطرات، کار ساخت و سزل باید مورد استفاده قرار یگیرد.

1.11.5. متعهد باید مسئولیت تمام مسائل ایمنی کارگران را در محل کار که شامل قرارداد های فرعی نیز میشود به عهده دارد.

1.11.6. متعهد باید اطمینان حاصل نماید که تمام کارمندان شرکت دارای تجهیزات ایمنی مانند دست کش، بوت، عینک، واسکت، و کلاه ایمنی، کمربند و غیره به دسترس داشته و استفاده نمایند. متعهد باید مرکز العمل های ایمنی در ساحه کار را تعقیب کرده و از حفاظت درست کارمندان ساحه کاری اطمینان حاصل نماید.

1.11.7. متعهد مکلف است تا سند تحلیل خطرات کاری یا (Activity Hazard Analysis) که در آن هر بخش لایحه کار تالسداد، تسهیلات، تجهیزات به شمول پلان های دقیق و احتمالی، مسائل ایمنی و خطرات جانی گنجانیده شده است، همراه با پلان مفصل اجرایی متعهد مانند: جاگزینی و نصب ترانسفرمر، حفظ و مراقبت و قنوی/ خدمات و غیره را فراهم نماید.

1.11.8. متعهد مکلف است که تمام تجهیزات ایمنی را مطابق قواعد امرات اسلامی الغاتسدان که شامل لوازم محافظتی برای کارمندان جهت استفاده در زمان بررسی های منحود فراهم نماید.

1.11.9. پلان ایمنی باید شامل معلومات مشخص در مورد اقل هشدار (Lockout / Tag out) سیستم برق و میخانیکی باشد.

### 1.12. هشدار عدم تطبیق:

هشدار عدم تطابق طبق شرایط عمومی و خاص قرارداد قابل تطبیق میباشد.

### 1.13. مسائل ایمنی:

مطابق به مواد مرتبط و مواد مندرج شرایط خصوصی قرارداد، متعهد باید تمام اقدامات لازم را جهت محافظت از قوای کاری روی دست گیرد و هرگاه متعهد، کارکنان متعهد و یا متعهد های فرعی با تهدید، صدمه از اقدامات جنایت کارانه، اعمال تروریستی و صدمه از فعالیت های افراط گرایی مواجه شدند، متعهد باید کنترولر پروژه یا نماینده

زیاست ساختمانی و اداره ملکیت‌ها و امریت تسهیلات انجینری قطعه مربوطه را اطلاع و اجراءات لازم نمایند چنان متعهد اجازه دخول افراد مسلح را به داخل قطعات و جزواتم های نظامی ندارد.

#### 1.14. نیازمندی های کود:

- متعهد باید کارهای مندرج در این قرارداد را طبق جدیدترین کدهای ذیل به ترتیب اولویت آنها طرح و اعصار نماید.
- 1.14.1. معیارهای ساختمانی قوای ملی دفاعی و امنیتی افغان (ANSF).
  - 1.14.2. نیازمندی های حوزه انجینری افغانستان (ANSA).
  - 1.14.3. معیار بین المللی انگلستان (BS7671).
  - 1.14.4. کود ملی برق (NEC) 2014.
  - 1.14.5. کود بین المللی ساختمانی (IBC) 2009.
  - 1.14.6. کود بین المللی آب رسانی (IPC) 2009.
  - 1.14.7. کود بین المللی میخانیک (IMC) 2009.
  - 1.14.8. کود ملی ایمنی برق (NESC) 2007.
  - 1.14.9. کود انجمن ملی حفاظت در برابر حریق (NFPA).
  - 1.14.10. کود واحد تاسیسات (UFC).

#### 1.15. تجهیزات و ملکیت های دولتی:

- علاوه از مواد مرتبط و مندرج شرایط خصوصی نهاد استفاده کننده متعهد مکلف به اجرای موارد ذیل نیز میباشد:
- 1.15.1. مسئولیت قطعه و جزواتم مربوطه میباشد که صاهنگی های لازم را برای وسایل نقلیه، کارمندان و تجهیزات متعهد جهت وارد شدن و خارج شدن از قطعه و جزواتم مربوطه فراهم نماید.
  - 1.15.2. قطعه و جزواتم مربوطه در تهیه مواد، ماشینری، تجهیزات و یا کارگران به متعهد هیچ نوع مسئولیت نخواهد داشت.

#### 1.16. ضمانت / ورنشی :

با در نظر داشت مواد مرتبط و مندرج شرایط خصوصی نهاد استفاده کننده متعهد باید بر علاوه تهیه نمودن اسناد ضمانت تجهیزات و سیستم های نصب شده را بعد از ساختن و نصب آنها طی مدت یک سال طبق شرایط قرارداد بعد از نصب و بررسی نهایی با تولید مسئولین ضمانت نماید. متعهد باید در جریان یک سال دوره تضمین شده، تمام اجناس ناقص را ترمیم و یا تبدیل نماید.

#### 1.17. ضرورت های عمومی:

- علاوه از مواد مرتبط و مندرج شرایط خصوصی نهاد استفاده کننده، ضرورت های عمومی پروژه را ذیل است.
- 1.17.1. نرسورتیکه تجهیزات و وسایل ساختمانی قطعه مربوطه، که در جریان کار پروژه از طرف کارکنان شرکت متعهد تخریب شده باشد شرکت متعهد مکلف به ترمیم و نصب دوباره آن میباشد.
  - 1.17.2. تمام مواد و امورات ساختمانی شبکه برق، شبکه آبرسانی و سیستم کاتالیزاسیون مورد ضرورت پروژه باید قبل از اینکه در ساحه استعمال گردد توسط انجینران مراقبت کننده تأیید و تصدیق گردد.

## 2. مشخصات تخنیکي

#### 2.1. بخش ساختمانی:

- 2.1.1. کلندن کاری برای تهداب ها، تیک کاری، و طرح ریزی پروسه های پروژه در ساحه باید در مطابقت با نقشه های قرارداد شده باشد، دور کردن تمام مواد اضافی کده شده از ساحه پروژه به فاصله دورتر از 10 کیلومتری انتقال داده شود قرارداد باید پرکاری را از خاک که عاری از مواد اضافی باشد و نتیجه مطلوب تست خاک را بدهد استفاده نمایند، تمام مواد پرکاری باید از محل انتخاب شده که در شرطنامه ذکر گردیده در غیر آن بیرون از ساحه اکتال گردد، مواد پرکاری باید در مطابقت با استاندارد های ASTM D 2487 و عاری از مواد های اضافی مانند ریشه ها، مواد عضوی، مواد پوکانه و سنگ های بزرگ و غیره مواد مضربه باشد و رطوبت مواد پرکاری باید در مطابقت با کود (ASTM D 4318) و اندازه دانه ها باید در مطابقت با کود (ASTM D 422) و مشخصات تیک کاری باید در مطابقت با کود (ASTM D 1557) در یک تناوب یک بر 300 متر مکعب یا به اسنس اسناد تخنیکي (نقلیه های دیزاین شده) و هدایت انجینر مراقبت کننده زیاست ساختمانی و ملکیت ها باشد.

- 2.1.2. مواد پرانته باید بعد از نتیجه آزمایش ایند نی و تعیین نمودن پرکنر خاک (محکمیت خاک) و تثبیدی انجینری مراقبت کنند برای پرانته استفاده گردد.
- 2.1.3. اجزای آهن کانکریتی ساختمان از قبیل (تهداب ها، گدراها و پایه ها) از کانکریت وسیع طبق مشخصات نقشه ها تاپ شده انجام شود.
- 2.1.4. قراردادی باید در اجزای ساختمانی که در آن ریخت کانکریت صورت میگیرد را پاک و عازری از مواد اضافی مانند گل، چوب ، آب و غیره نماید و قبل از ریخت کانکریت باید تجهیزات و سیخ بندی همه اجزاء قالب بندی، و غیره توسط انجینر آن شرکت متعهد و انجینر مراقبت کننده بررسی و اجزاء کانکریت ریزی داده شود.
- 2.1.5. آزمایشات محکمیت کانکریت در همه اجزای ساختمان باید در لابراتورهای ستندر و مجوز از مسولیت های شرکت متعهد بدون در نظر داشت قیمت اضافی آن میباشد و نتایج تمام آزمایشات کانکریت باید دارای تاریخ و عکس و راپور تکمیل آزمایشات به دسترس انجینر مراقبت کنند ریاست ساختمانی فرارگیرد.
- 2.1.6. سیخ های که از آن درسیخ بندی همه اجزای ساختمان استفاده صورت میگیرد باید عاری از زنگ، خاک، روغنیت و غیره مواد که مانع چسبش با کانکریت میگردد باشد و همه سیخ بندی های ساختمان باید مطابق کد ACI 318/318R بوده و سیخ های قسمت درز های ساختمانی و درز های تومنه بی باید امتداد نداشته باشد.
- 2.1.7. کتر محافظوی کانکریت باید در مطابقت با کد ACI 318/318R رعایت گردد و سیخ های اجزای بدون مسامحت با دیگر اجزا انجام یافته و هم چنان کتر محافظوی در همه اجزای بین قالب بندی و سیخ های تیراین شده و سیخ های باهم چسبید و از یک جزبه جز دیگر حد اقل به اندازه قطر سیخ فاصله داشت باشد و طبق ضروریات ساختمانی قبل از کانکریت ریزی بررسی و تولید گردد.
- 2.1.8. سنگ های دانه دار (جغل) : اندازه ها و نوعیت سنگ های دانه دار (جغل) در مطابق با مشخصات کد ASTM C 33 انتخاب گردد.
- 2.1.9. اندازه های سنگ های دانه دار (جغل) : اندازه جغل بطور عموم بشکل کروی یا مکعبی دارای اندازه های منظم و درشت باشد مقدار سائز جغل ها در جریان تخلیه نباید بیشتر از 20 فیصد جغل های کروی مکعبی و درشت باشد و نسبت اندازه های عرض جغل بر ضخامت آنها و نسبت طول بر عرض بیشتر از 3 باشد.
- 2.1.10. متر اکم ساختن کانکریت: متر اکم ساختن کانکریت باید توسط ماشین میخانیکی (ویبراتور) بعد از ریختن کانکریت متر اکم گردد و هم چنان در یک قسمت نباید بیشتر از 20 ثانیه متر اکمیت صورت گیرد و در سازه کار کانکریت ریزی همیشه دو عدد ویبراتور جهت متر اکم ساختن کانکریت فعال و موجود بوده که مورد تثبیدی مسول بخش تخلیک بی خطر و انجیر مراقبت کنند ریاست ساختمانی و اداره ملکیت ها باشد.
- 2.1.11. سنگ کاری: سنگ باید مقاوم و در برای کیفیت قابل اطمینان و بتواند در کار ساختمان دیوارسنگی باید به مسایل آب و هوای محیط توجه لازم صورت گرفته و سنگ هایباید عازری از درزها و دیگر نواقصات که باعث کاستی کیفیت سنگ های شود بوده و به جهت یابی و کیفیت آن توجه خاص صورت گیرد و سنگ های که اضافه تر از 5 فیصد قشر اضافی از خاک و ریگ و دیگر مواد اضافی داشته باشد باید اجازه داده نشود و اندازه های تخته سنگ های که از 200 ملی متر کم تر باشد روی دیوار استفاده صورت نگیرد. عین سنگ های که در دیوار استفاده می شود باید 1.5 متر به ارتفاع سنگ باشد و طول سنگ روی کار باید دو چند ارتفاع سنگ و همچنان طول سنگ فوقانی بالای آن حد اقل دو چند ارتفاع باشد و سنگ های که در بین دیوار استفاده میشود تخته های پشت بان باید حد اقل از 300 ملی مت کم نباشد و سنگ ها باید بدون اجازه و چگ نمودن کیفیت آن توسط انجینر مراقبت کننده ریاست ساختمانی در سازه کار نشود.
- 2.1.12. دیوار های ساختمان از خشت پخته با کیفیت با سورات ایجابی آن مطابق نقشه انجام گردند. قبل از خشت کاری باید انجینر مراقبت کننده رینگ و بیم را کنترل نمایند که درست جاها گردیده است یا خیر خشت کاری شاقول، کج، طبق نقشه و معیار های خشت کاری توسط معمار مسلکی یا سوپروایزر کار چک گردد خشت ها باید پاک و بیرون مواد اضافی باشد و مدت 3 ساعت باید قبل از استعمال در آب دند شده سائده شده و بعداً کار گردد. تمام درزها بین قطار های افقی خشت کاری باید بشکل موازی و هموار باشد و همچنان درز های عمودی در خشت کاری باید به شکل یک در میان و مستقیم درز های بالای یک دیگر قرار گیرد فاصله بین درزها (مصلح خوره) خشت ها باید 6mm و باهم از 8mm تجاوز ننماید. مثاله کانکریتی که برای خشت کاری تهیه میگردد باید به شکل درست مخلوط گردد و مصالحه تهیه شده باید در مدت 30 دقیقه به مصرف رسد و همچنان خشت کاری باید بعد از مدت هفت روز آب دهی پلستر کاری شود.
- 2.1.13. پوشش بام: پوشش بام تعمیر اگر از ترس های امنی با امورات ایجابی آن باشد کار ساختمان پوشش در مطابقت با نقشه های قبول شده باشد کار اجرای ساخت قیچی پوش برابر با مقررات و مستند رد های AISC 325 باشد ساخت قیچی پوش در سازه یا ورکشاپ صورت گیرد که وسعت آن جواب گوی ساخت قیچی مذکوره باشد.
- 2.1.14. تمهیدات: یکی از مسولیت های شرکت قراردادی این است که محل مشخص برای بودیش کارمندان خود که مجهز به سیستم برق میخانیکی، آب و غیره سهولت ها را در آن باشد به شمول گنم برای ذخیره نمودن مواد آب اشامیدی و غذا



تأکرات تشناب ها و مراعات موقت آن در جریا قرارداد. قراردادی تمام اسناد قرارداد را همه اوقات در ساحه پروژه با خود داشته باشد.

2.1.15. کنترل گردوخاک: قراردادی باید گردوخاک را در ساحه کار کنترل نمایند تا باعث اعتراض نگردد، و سرعت عراده جات خود را در سرک های موثر رو و سرک های فرعی کنترل نمایند، استفاده از آب پاشی و یا ایجاد نمودن گردوخاک، عراده جات ترانسپورتی جهت انتقال مواد ساختمانی ریگ، سمنت، جغل و دیگر مواد که گردوخاک ایجاد می نمایند باید توسط انجیر مراقبت کننده ریاست ساختمانی و یا مطابق قوانین انجیری رهبری گردد.

2.1.16. تپک کاری: تپک کاری باید انجام شود توسط رولر دو سیستمه و یا رولر که توسط فشار هوا کار میکند و همچنین ماشین تپک کاری پلایت مانند، تپک دارای لرزه، یا دیگر نوع از ماشین های قبول شده برای تپک کاری باشد و هر طبقه مواد پرکاری شده باید بعد از تست شدن توسط ماشین های تست 95 فیصد مطب مشخصات نقشه غلظت داشته باشد و ضخامت هر طبقه خاک پراشه باید از 30 سانتی متر اضافه نباشد.

2.1.17. تکمیلی پروژه کاری: سطح کندن کاری که در آن خاک ریزه ها، خاک های زیربنایی باید به شکل هموار مطابق خطوط کندن کاری، مقطع ها و یا ارتفاعات تعیین شده کندن کاری و تپک کاری گردد. ناوه ها و جویچه ها باید به اساس روش های موثریت آن برای ساحه تعیین گردد.

2.1.18. پروژه های سیستم برق: متعهد باید تمام پروژه های کاری برق مطابق به استاندارد های بین المللی برق (NEC2008) برآورد احجام و نقشه های تایید شده اجرا نماید.

2.1.19. متعهد باید تمام سیستم برق، تهیه تسخین را طبق برآورد احجام و نقشه های داده شده نصب نماید.

2.1.20. سیستم برق داخلی تعمیر: تهیه و نصب تمام سیستم های برق داخلی تعمیر طبق مشخصات نقشه داده شده جداول برآورد احجام مانند پائیل برورد، کاندویت، کیبل باولتاز پاین، ساکت ها، سویچ چراغ ها، چراغ ها، کیبل بدون برای ارت، چراغ های باغی و پروژکتور ها.

2.1.21. تسهیلات: متعهد مکلف به تهیه خدمات برق، میخانیک، آب، تخابر مواد و منابع خویش بوده انرا نگهداری نماید و از منابع آب، برق و غیره قطعه و جزو نام مربوطه استفاده کرده نمی تواند مگر به اجازه قوماندان / امر تسهیلات قطعه تمام اسناد تخنیک و جدا ول پروژه کاری و دیگر اسناد پروژه مربوطه باید در ساحه کاری همیشه ای ختم پروژه موجود باشد.

انجیران بخش های مربوطه شرکت متعهد و نماینده ریاست ساختمانی کار کارگران بخش مربوطه را کنترل نماید. تمام مواد که از طرف مسئولین مربوط امرین تسهیلات انجیری و نماینده ریاست ساختمانی مراقبت کننده (کنترلر پروژه) مسترنگردیده باشد هرچه عاجل از ساحه تخلیه گردد.

### 3. بخش نیازمندیهای تخنیک

#### 3.1. تطابق دهی:

تمام کار های قراردادی باید در مطابقت به نقشه های داده شده و نیازمندیهای مترج تخنیک باشد. ملوریکه در این پروژه لازم دیده میشود، انجیران ساحوی باید با رهنمودها و پیچیدگی کار به اندازه کافی بلدیت داشته باشد. قراردادی باید از تمام توانایی هایش برای ساختن همه ی بخش های این پروژه با کمترین هزینه، کارایی ساختمانی، مقاومت و دوام سیستم، سهولت دهی حفظ و مراقبت و سازگاری محیطی استفاده نماید.

#### 3.2. محدودیت فضای کاری:

قراردادی باید، به جز در موارد اتصالات خدماتی (Service Connections) با دیگر دلایل، کارهای خود را در محوطه ساحه تعیین شده محدود سازد. کارمندان اجازه ورود به ساحات همجوار را ندارد هرگونه عملیات با استفاده از ساحات بیرون از محوطه تعیین شده، باید با اشخاص ذیصلاح هماهنگی صورت گیرد. باید بصورت جدی اقدامات عملی روی تست گرفته شود تا قراردادی مانع ورود کارمندان شان به داخل محوطه یا ملکیت همجوار نگردد. در صورت مشاهده هرگونه تخلف، مسئولیت علم و تام بنوش قراردادی می باشد.

#### 3.3. ساختمانهای موقتی:

قراردادی باید ساختمان های موقتی مناسب از قبیل دیوارهای جالی فلین، چراغ ها، و تعمیرهای مورد ضرورت را بخاطر محافظت ساحه، مواد و ماشین آلات جلوگیری در مقابل آسیب و یا تخریب شدن آنها اقدام بصورت گیرد.

#### 4. بخش بهبود ساحه



##### 4.1. معلومات عمومی:

این پروژه شامل تهیه و فراهم نمودن تمامی مواد، تجهیزات و کارگران جهت اعمار تعمیر مذكور می باشد.

##### 4.2. حفاظت از محیط زیست:

قراردادی در مورد کنترل و جلوگیری از آلودگی محیط زیستی باید در مطابقت با قوانین محیط زیست، مقررات، دستورالعمل‌های کشورهای کشور عمل نموده و در مورد کاهش آلودگی محیط زیستی از رها کردن مایعات فاضله در جوی‌های طبیعی یا کانال‌های ساخته شده خود داری نماید. قراردادی مکلف است که قوانین و مقررات کشور را در رابطه به محیط زیست بررسی و مرور نماید.

##### 4.3. اطلاعات:

مسئول قرارداد بصورت کتبی قراردادی را از شاهده هرگونه کارهای که با مقررات از قبل تعیین شده مطابقت نداشته باشد آگاه خواهد ساخت. قراردادی باید فوراً اقدامات اصلاحی را روی دست گیرد. اگر قراردادی نتواند کارهای اصلاحی را بصورت قوری روی دست گیرد، مطابق دستورالعمل‌های قانونی با آنان برخورد خواهد شد. برای قراردادی هیچگونه تمدید زمانی و خسارتی بصورت نخواهد گرفت مگر اینکه با قراردادی طبق قرارداد موافقت صورت گیرد.

##### 4.4. دفع زباله جات:

مواد فاضله، فاضلاب، زباله ها و تمامی مواد خرد شده ساختمانی، روغن‌ها، مواد کیمیائی و غیره باید با تولید مسئول قرارداد به خارج از ساحه انتقال داده شده و در جای مناسب انداخته شود. آتش زدن مواد فاضله از قبیل موادهای قابل سوخت در محل پروژه مجاز نمی باشد.

##### 4.5. سیستم زهکشی:

قراردادی مکلف است که به سیستم زهکشی (جوی‌های آب) توجه جدی نماید که بر حسب ذیل به دو بخش تقسیم شده است:

- زهکش‌های که از داخل فرارگاه از زیر دیوارهای جدید به طرف بیرون هدایت داده شده است.
- زهکش‌های که از طرف کوره ها بطرف داخل فرارگاه هدایت داده شده است که بعداً از داخل فرارگاه بطرف بیرون جریان یافته است.

قسمی که در لایحه کاری مشخص شده است، قراردادی باید سروی‌های مناسبی را بخاطر تعیین نمودن ساحات آبرگیر کانال‌های طبیعی انجام داده و معلومات دقیق در رابطه به مجراهای خروجی آنها داشته باشد.

##### 4.6. مصالح:

مصالح باید حد اقل به مدت 3 دقیقه توسط میکسرهای میخانیکی مخلوط گردد. مواد تشکیل دهنده مصالح باید توسط حجم شان اندازه گیری شود. موادی که بیرون از خرپه یا جعبه قراردادند، مانند: جنل سنگ‌ها و غیره، باید توسط پیمانانه مورد اندازه گیری قرار گیرد. آب به اندازه باید با سایر مواد خشک مصالح مخلوط گردد که مصالح قابلیت چسبندگی در سطوح دیوارهای عمودی را داشته باشد. مصالح که آب شان تیخیر شده باشد و به سبب از دست دادن آب شان سخت شده باشد، باید با علاوه کردن آب در آن دوباره مورد کارایی و بهره برداری قرار گیرد. مصالح که یکبار سخت شده و یا اینکه برای دومین ساعت مورد استفاده قرار نگرفته باشد، باید دور انداخته شود و قابل استفاده نمی باشد.

##### 4.7. مواد مصالح:

سنت‌های معمولی پورتلند باید در مطابقت با شرایط ASTM مشخصه C-150 نوع اول یا معیارهای معادل آن باشد. ریگ: برای هموارکاری باید از سنگ‌های کزش میده دانه (ریگ) که عاری از مواد شور و امکین و اضافی باشد، مورد استفاده قرار گیرد. جنل‌های دریایی یا جنل‌های معدنی باید کزش مانند، نوک تیز، صاف و فاقد هرگونه مواد عضوی و خاک و گل باشد. آب: آب که برای مخلوط کردن مصالح بکار میرود باید آب آشامیدنی و صاف بوده و فاقد چرب، تیزاب، اقلی، نمک، مواد عضوی، یا سایر موادی که برای مخلوط مصالح مضراند، باشد.

##### سنگ‌های کزش:

سنگ‌های میده دانه باید تماماً از سنگ‌های کزش، و یا از مواد با نوعیت معادل آن ساخته شده باشد.

##### اندازه گیری حجم مواد:

برای اندازه گیری حجم جنل‌ها باید از سطل یا جعبه استفاده گردد. ریگ‌ها در اثر جذب آب نباید باهمدیگر توده گردد.

#### 4.8. پاک کاری بعد از اتمام کار ساخت و ساز:

قراردادی باید تمام ساحتی را که برای کار ساخت و ساز مورد استفاده فراموشی گیرد مطابق ماده «پاک کاری» قرارداد، پاک کاری نماید: قراردادی باید تمام آثار و نشانه های ساختمان های تسهیلات موقتی از قبیل: سرک های حمل و نقل، ساحات کاری، ساختمان ها، تهاب های ساختمانی موقتی، ذخایر مواد بیکاره و فاضله و سایر بقایای ساختمانی را، مگر به ترتیب دیگری کتباً توسط مسئول قرارداد هدایت داده شده باشد، باید قبل از قبولی نهایی کار پاکسازی نماید.  
ساحات تخریب شده باید دوباره پرکاری گردیده و تمام ساحات دوباره به شکل اولی آن بازگردانده شود.

#### 4.9. شرایط موجودیت اسناد:

قبل از شروع تخریب یا کار اصلاح، قراردادی باید ساحه را سروی، نقشه ها و مشخصات آن را مشاهده نموده تا حدود و اندازه کار را مشخص نماید. قراردادی باید شرایط موجوده را در حضور نماینده ریاست ساختمانی و اداره املاک، تسهیلات انجنیری و با قوماندان قطعه مربوطه با گرفتن تصدیق ثبت نماید. قراردادی باید قبل از شروع کار از ارتفاع دیوارهای قسمت بالای تهاب، نماهای طبقات، مجرای سیم برقی انتقال، خطوط لوله کشی سیستم های همدار، موقعیت اندازه درزها و دیگر و غیره مشخص شده و همه سوراخ ها که در جریان کار بوجود میاید ترمیم نماید. قراردادی باید است تجهیزات موجوده تخریب شده را مشخص ساخته و تا زمانیکه تأییدی رسمی دریافت ننموده اقدام ننماید.

#### 4.10. درخت ها:

قراردادی مسئول است تا از درختان که در ساحه وجود دارند در جاهای شان باقی و اگر در صورت ضرور دیدن یا از بین رفتن آن در جریان کار دوباره هم مانند آن درخت و یا تکلیف شده از آن طرف انجنیری غرضم گردد.

#### 4.11. محافظت کارمندان:

قراردادی مسئول است که در جریان و بعد از تخریب به شکل دوامدار وضعیت ساختمان را ارزیابی نموده و در قبال حفظ و مراقبت پرسونل داخل پروژه و اطراف پروژه تدابیر لازمه را اخذ نماید. در هیچ ساحه و نقطه از سقف ها، قرش ها، دیوارها، پایه ها و یا دیگر عناصر های ساختمان نیازمندی به قالب بندی استحکام بندی بخاطر تخریب شدن جهت آن نباشد و کارگران کارهای عاجل خویش را به درستی انجام دهند.

#### 4.12. جایجایی:

قراردادی مسئول است که مواد ساختمانی متضرر و یا مواد که از بین میروند دوباره تحت نظارت انجنیر ریاست ساختمانی ترمیم یا تعدیل شود.

#### 4.13. شرایط برای کانکریت:

آزمایش کانکریت باید توسط یک لابراتوار دارای تجربه در آزمایش و نمونه گیری کانکریت صورت بگیرد. اداره آزمایش کننده باید دارای معیار های ASTM E 329 باشد.

بسترهای که کانکریت ریزی در آنها صورت میگیرد از هرگونه مواد اضافی، کثافات، مواد مخربه، آب ایستاده، برف، یخ و سایر مواد که سبب آسیب رساندن کانکریت میگردند پاک باشد و قبل از کانکریت ریزی دور شوند. آب های ایستاده از سطح کانکریت تازه ریخت شده بدون آنکه باعث تخریب سطح آن گردد، باید بوظرف گردد. جریان آب باید به سوی جوی های منحرف گردد که برای این هدف اصار گردیده است.

کانکریت باید به شکل دوامدار ریخت گردیده تا به وجود آمدن درز، شکاف و یا ضعیفی کانکریت جلوگیری شود. اگر در کدام قسمت کانکریت ریزی بصورت پیوسته ریخت گردیده نمی تواند، باید در آنجاها متصل ها طبق هدایت ایجاد گردند. کانکریت ریزی بالای قسمت های که کانکریت قبلاً ریخت گردیده است، باید لسمی صورت بگیرد که کانکریت از قبل ریخت شده باید حالت پلاستیکی را بخود داشته باشد تا با کانکریت تازه خوب چسبش پیدا کند. کانکریت باید در نزدیک ترین قسمت ممکن ذخیره (deposit) گردد تا از جدا شدن (segregation) کانکریت جلوگیری گردد.

کانکریتی که بالای آن ساخت و ساز دیگر ایجاد میگردد، باید به اندازه کافی تراز گردند تا از ایجاد توغاب و حباب در سطح کانکریت مذکور جلوگیری بعمل آید.

کانکریتی که غیر پلاستیکی یا غیر قابل کار کرد میگردد یا در مطابقت به معیار های کنترل کیفیت نمی باشد و یا هم با مواد بیکاره آلوده میگردد نباید مورد استفاده قرار بگیرد. استفاده مجدد کانکریتی که یک بار استفاده شده باشد مجاز نمی باشد. کانکریت مسترد شده باید از ساحه دور ساخته شود.

کانکریت که حالت پلاستیکی و قابلیت کاری خود را از دست داده، و یا توسط مواد اجنبی آلوده گردیده است، نباید مورد استفاده قرار گیرد. استفاده از کانکریت دوباره مخلوط شده مجاز نبوده و باید از ساحه ساختمان دور گردد.

#### 4.14. نمونه گیری و آزمایش کانکریت

آزمایش‌های را که قراردادی انجام می‌دهد باید شامل نمونه گیری و آزمایش مواد کانکریت به هدف استفاده در کانکریت ریزی و آزمایش مخلوط دوزاین برای هر صنف کانکریت باشد. قراردادی مکلف است که در جریان کانکریت ریزی آزمایش کنترل کیفیت را انجام دهد. دستگاه‌های در نظر گرفته شده برای کانکریت باید مطابق معیارهای ASTM C 33 نمونه گیری و آزمایش گردد. سمنت پرتلند باید مطابق ASTM C 150 نمونه گیری و آزمایش گردد.

#### 4.15. سمنت پرتلند:

سمنت باید در مطابقت با ASTM C 150، نوعیت I، II، IA، IIA، باشد. برای قسمت‌های قابل دید (آن قسمت سطح کانکریت که قابل چشم دید اند) باید از یک نوع سمنت استفاده گردد.

#### 4.16. سیخ‌های فولادی (Reinforcing Bars):

سیخ‌های فولادی باید در مطابقت با ASTM A 615/A 615M و الحاقیه S1، گرید 60، 405 و ACI/MCP و ACI 318/318R بخش 13.5.3.2،  $4218.0 \text{ kg/sq. cm}$  باشد.

#### 4.17. نصب سیخ‌ها:

سیخ‌ها باید در مطابقت با ACI/MCP 405، ACI/MCP 305 و ACI 318/318R جا گذاری یا نصب شوند. برای سیخ‌بندی پوشش‌های بالای زمین و سیل‌ها، سیخ‌ها و سیم‌های ولنگ شده که متناسب با قطر سیخ فاصله گذاری شده اند، باید بالای کانکریت گذاشته شوند. این کار سیخ‌ها را از تماس مستقیم با زمین دور نگاه میدارد.

ترتیب کننده گان:

بالحکرام

انجنیر مهندس فضل محمد

انجنیر ساختمان محمد ثواب

انجنیر ابرسانی عبدالعزیز

انجنیر برق محمد هادی




ریس ساختمان و اداره ملکیت ها  
الحاج مولوی کر محمد (سلیم)

مدیر عمومی انجمن  
انجمن عمرانی (خلاند)



**هدایات ذیل در صحنه کار رعایت گردد.**

- 1- برای کشکرت سیمان - بدون سنج و نخس مصالح ساختمانی طبق مشخصات نقشه ها در صحنه عیار گرفته شود و آزمایشات کار ترازوی هر زمینه باید اجرا گردد.
- 2- مقاومت سنج های گول گول در خارج بر مطابق با مشخصات نقشه ها بوسیله آزمایش کار ترازوی باید تهیه گردد.
- 3- حد نعل طول اتصال (سپالاس) سنج های هدایت را بخارودر حد از 4d تا 60d کم نباید.
- 4- چنان و ریگ مورد استفاده بدون گردو خاک و عاری از مواد عضوی باشد.
- 5- آب مورد استفاده بدون تیزاب - نمکیات و روغنات باشد.
- 6- ایمنی کشکرت و انواع معموره ها که در ترکیب مصالح آنها سمنت موجود باشد بطور منظم این (28) شبانه روز صورت گیرد.
- 7- بر فصل های گرما و سرما باید کشکرت و نخس مصالح ساختمانی از تاثیرات منفی گرما و سرما محافظه گردد.
- 8- درجه حرارت مناسب کشکرت ریزی از  $(15 + 25^{\circ}C)$  بوده که در پرورده های کاری کشکرت ریزی باید رعایت گردد.
- 9- در درجه حرارت کمتر از  $(5^{\circ}C +)$  کشکرت ریزی بدون تدابیر ایمنی محافظی مجاز نمی باشد.
- 10- در درجه حرارت بالاتر از  $(30^{\circ}C)$  ایجنس میساید تا علاوه از تدابیر ایمنی محافظی یک مقدار مواد کمیابوی ضد یخ (تسریع کننده تحمل کمیابوی) متناسب به وزن سمنت و درجه حرارت ملکی شلیق خوردن ها و انواع ساختمانی در ترکیب مصالح ساختمانی علاوه گردد.
- 11- گندار و اجزای اساسی ساختمان حد نعل باید مدت 14 شبانه روز را بدون بار گذاری سپری نمایند.
- 12- مقاومت نورماتیکی خاک برای محاسبه نهاب ها  $(q_u = 1.2 \text{ kg/cm}^2)$  در نظر گرفته شده است در صورتیکه خاک محل مقاومت ضعیف تر داشته باشد تعیین ترالیت داشته و شرکت ترالیت کننده مسئول آن تا جهت ترازین نمودن نهاب ها مهندس ناظر را در جریان قرار بدهد.
- 13- پیشبرد اجزای بخش عناصر کاری طبق مشخصات نقشه ها باید صورت گرفته که به صورت عمود برای عناصر اساسی ساختمان رعایت در نظری مورد ذیل حتمی میباشد:
- نصف ضخامت بنیبه و پایه ای نهایی نهاده از 4 ملی متر کم باشد. ب - ضخامت اجزای وند تک شونده نهایی از 4 ملی متر کم باشد. ج - طول بنیبه وند نگین نهایی از 120 ملی متر کم باشد.
- 14- نخس عناصر ساختمانی کاری باید ضد زنگ گردد.
- 15- بخاطر تسهیل شرایط مناسب کاری-همه پرسونل در صحنه کار باید ملین با بوسطوره محافظی بوده و تشخیص بهخطر را رعایت نمایند.


MINISTRY OF DEFENSE				Department	Project Name	Drawing Title:	Work Guidance
Construction Property Management Department(Engineering Section)				Structure	المان در ترکیب	Subject No.	
Drawing by:		Checked by:				Date:	
Eng. A. Sabaour	Eng. A. Sabour	Eng. M. J. J. J.	Eng. Erfan Allah ZALAND			Scale:	As Shown

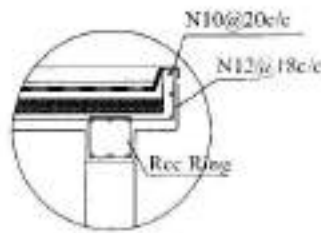

Detail-B

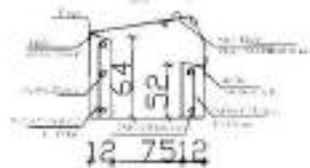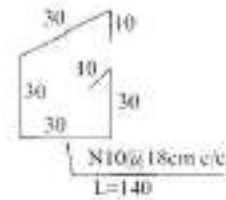

Detail -A

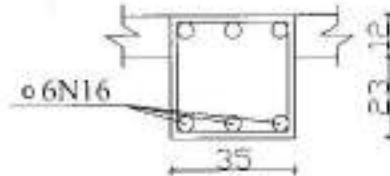

Detail (F-F)



**Note:**

PCC=M150.

RCC=M200.

$F_y=4200\text{kg/cm}^2$

Brick Masonry = 1:6

Stone Masonry = 1:5



Plaster=1:5.

Bearing Capacity of Soil =  $1.5\text{Kg/cm}^2$ .

Ring & Slab Reinforcement Plan

MINISTRY OF DEFENSE

PROJECT NAME		Drawing Title
PROJECT NO.		Sheet No.
DATE		Scale
DRAWN BY		Scale

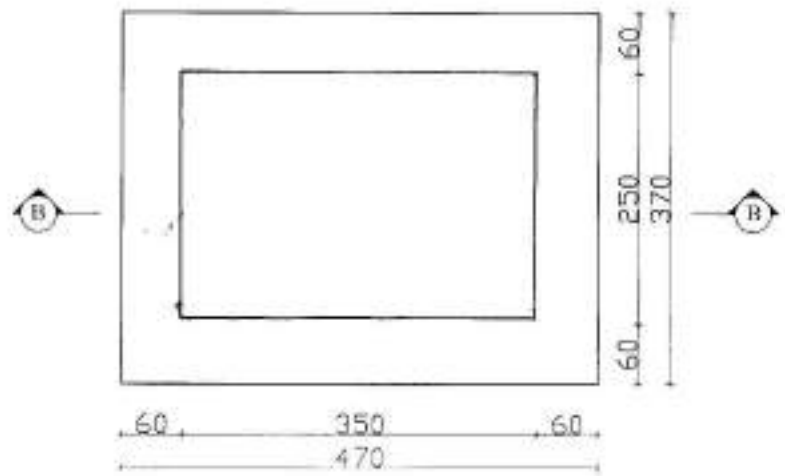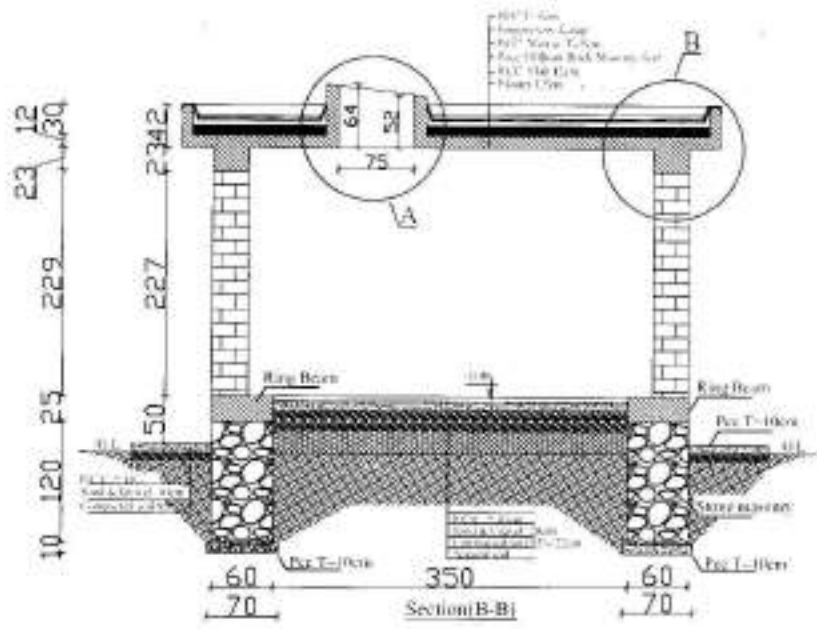

Note:  
 (X.C.) 3020,  
 (R.C.) M20,  
 $F_y = 200 \text{ kg/cm}^2$   
 (R.C.) 50000' 10,  
 (S.C.) 20000' 10,  
 (R.C.) 10,  
 (S.C.) 20000' 10,  
 (R.C.) 10,  
 (S.C.) 20000' 10.

Foundation & Ring Beam plan

MINISTRY OF DEFENSE

DESIGNED BY: [Signature]

CHECKED BY: [Signature]

APPROVED BY: [Signature]

DATE: [Date]

SCALE: [Scale]



DRAWING TITLE: [Title]

SHEET NO: [Sheet No.]

PROJECT NO: [Project No.]

SECTION NO: [Section No.]

DATE: [Date]

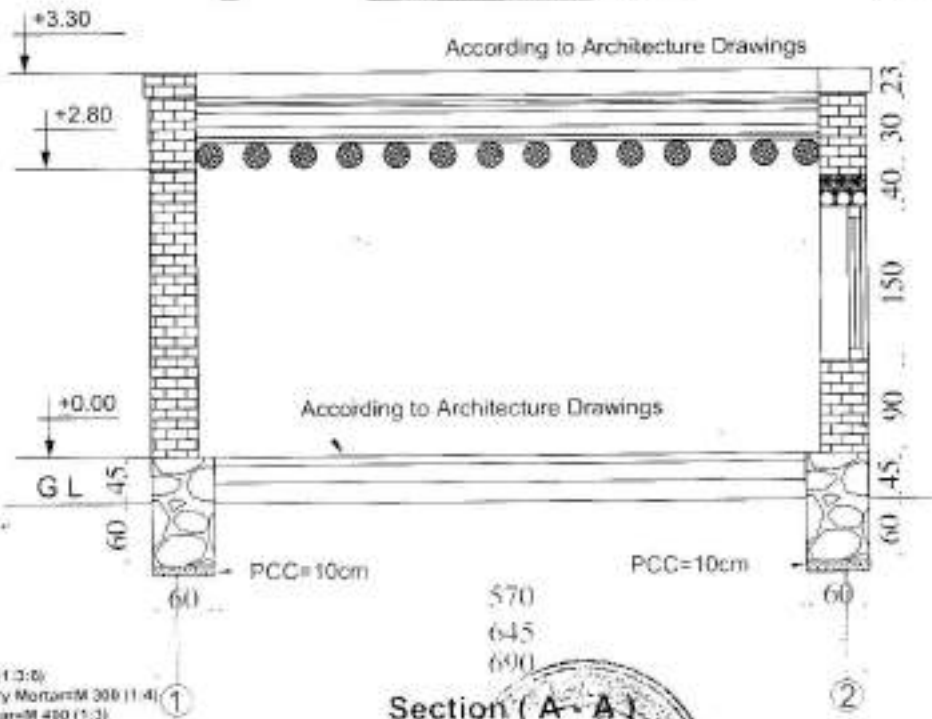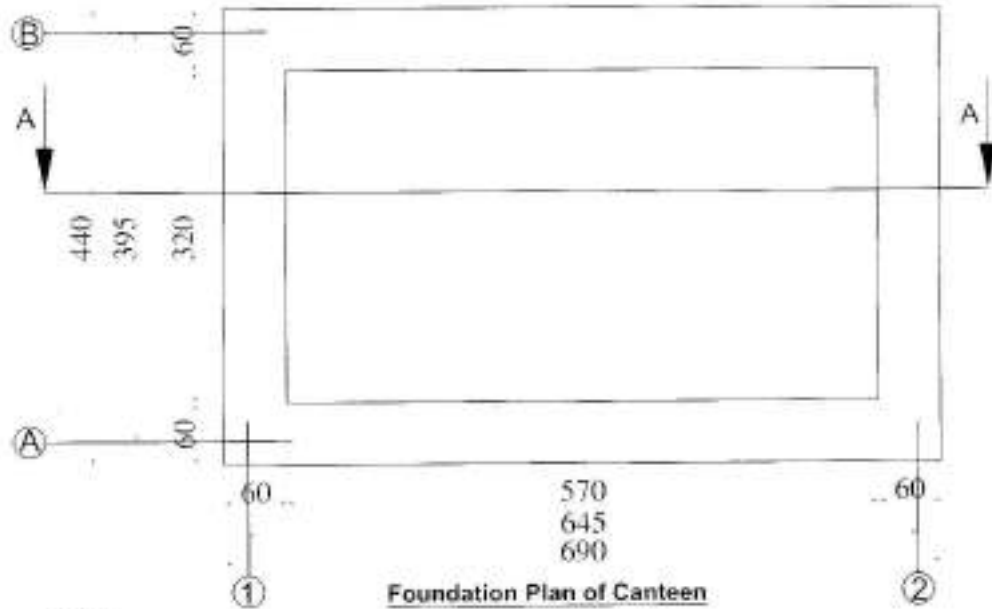

**Note:**  
 P.C. C=M 1:0 (1:3:6)  
 Stone: Wat-ony Mortar M 300 (1:4)  
 Flooring Mortar M 400 (1:3)  
 Bearing Capacity of soil up to 1.5 Kg/cm<sup>2</sup>  
 Compacted Soil 92 %

**MINISTRY OF DEFENSE**



PROJECT NAME

*[Handwritten Signature]*



Drawing Title	
Sheet No	1
Date	14-11-2017
Scale	1:100



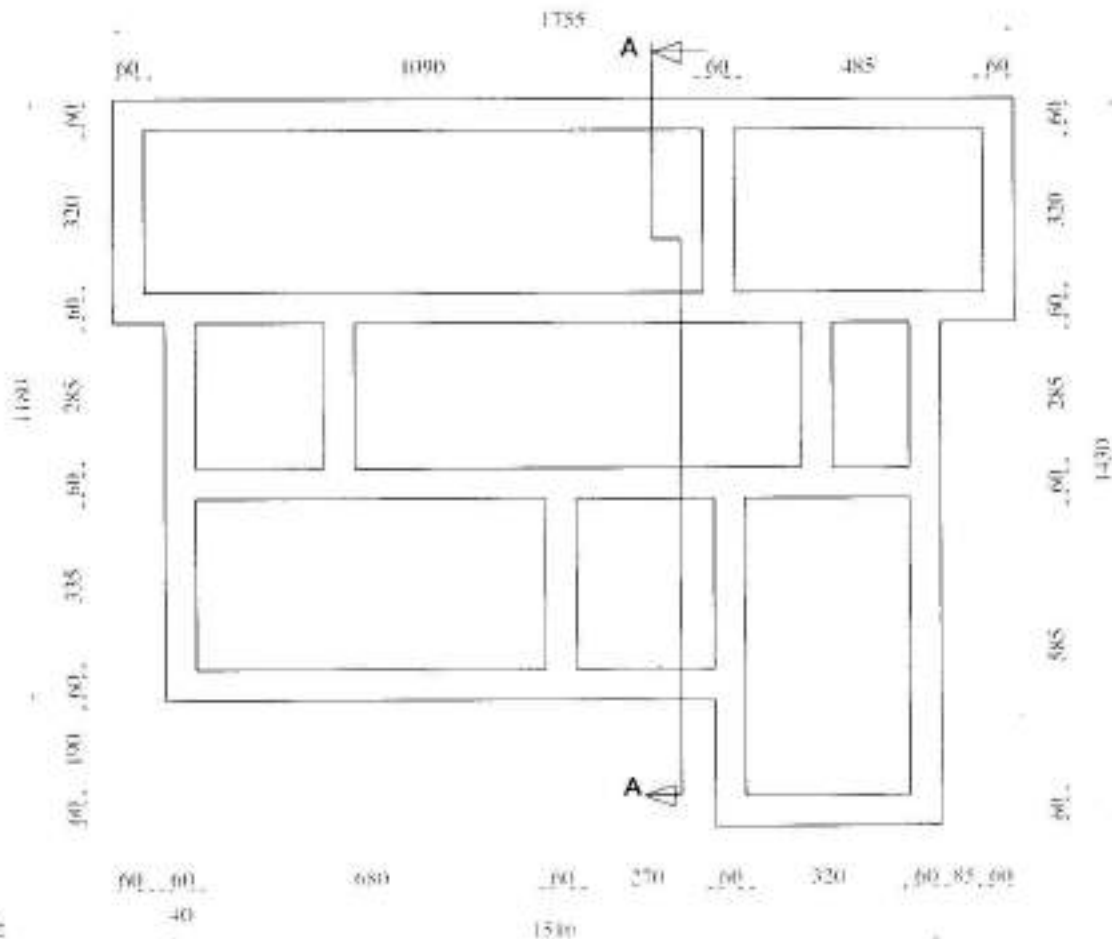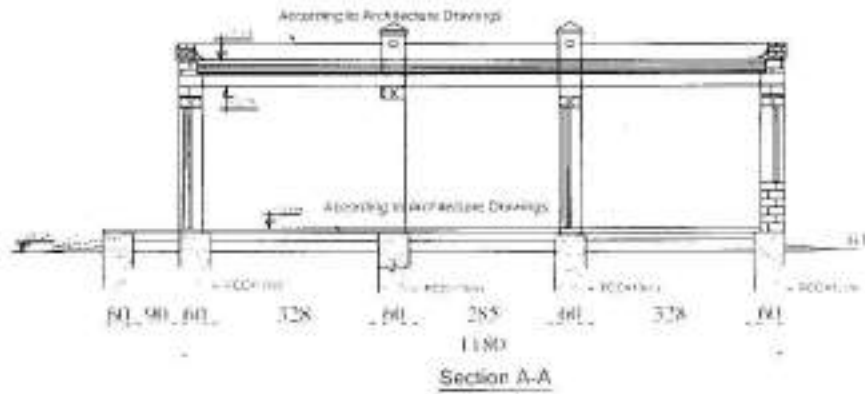

**Note:**

P.C.C=M 100 (1:3:6)

Stone Masonry Mortar=M 300 (1:4)


Pointing Mortar=M 400 (1:3)

Bearing Capacity of soil up to 1.5 Kg/cm<sup>2</sup>


Compacted Soil 97 %

Foundation Plan

<b>MINISTRY OF DEFENSE</b>					Drawing Title	
ENGINEERING SECTION					Sheet No	①
DATE	DESIGNER	DATE	DATE		Date	4.11.12
					Scale	As shown

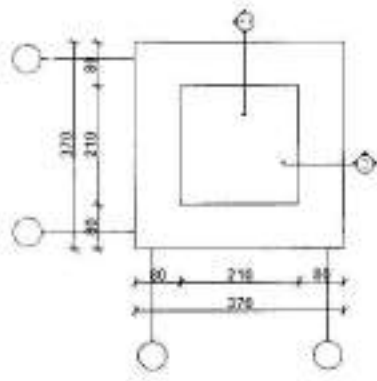


Foundation Plan

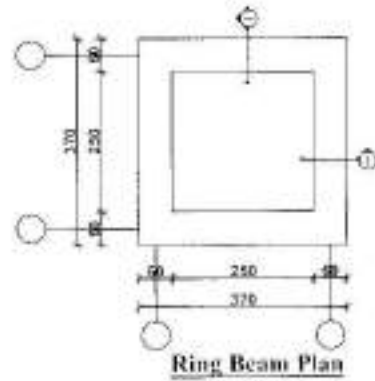


Ring Beam Plan




Slab Reinforcement Plan

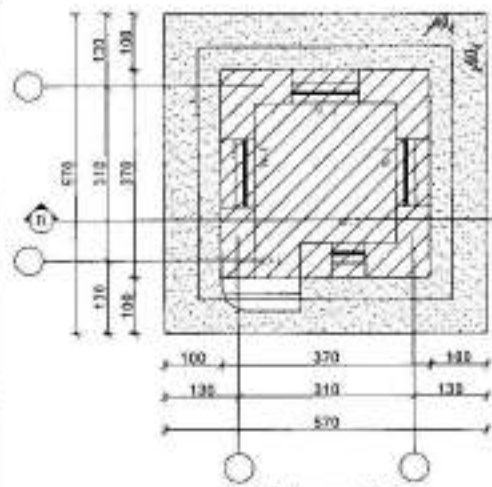

Walkway Plan

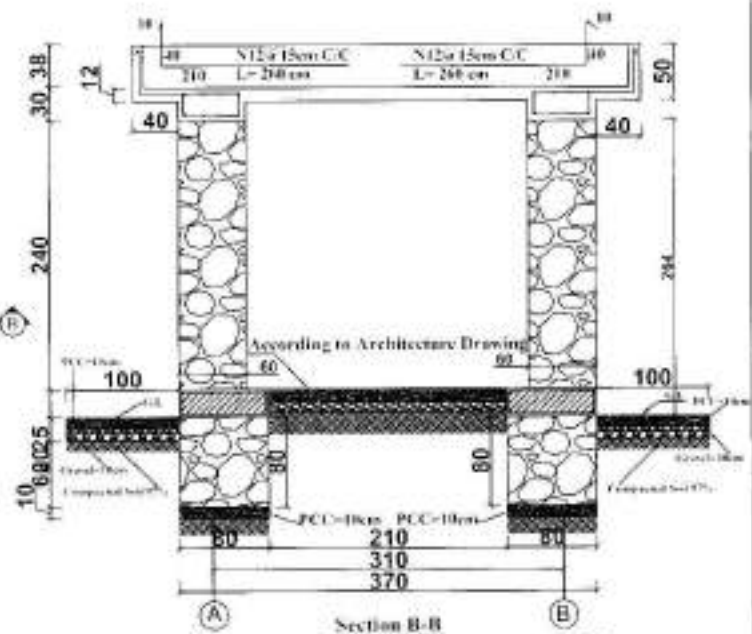

Section B-B

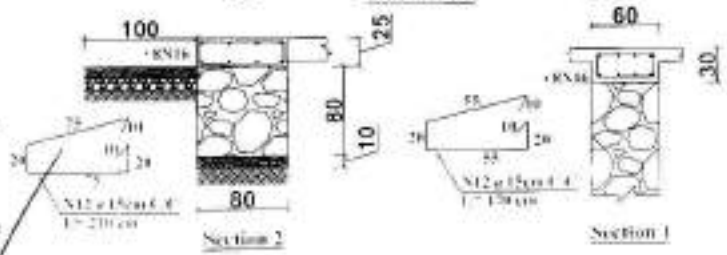


Section 2

Section 1

**Note:**  
 R.C.C=M 200 (1:1.5:3)  
 P.C.C=M 100 (1:3:6)  
 Steel(N)  $F_y=4200\text{Kg/cm}^2$   
 Burned Bricks Mark > 75  $\text{Kg/cm}^2$   
 Brick Masonry Mortar=(1:5)M250  $\text{Kg/cm}^2$   
 Stone Masonry Mortar=M 300 (1:4)  
 Pointing Mortar=M 400 (1:3)  
 Plastering Mortar=M 250 (1:5)  
 Bearing Capacity of soil up to 1.5  $\text{Kg/cm}^2$   
 Compacted Soil 97 %

<b>MINISTRY OF DEFENSE</b>				PROJECT NAME	Drawing Title	Plan & Section
ENGINEERING SECTION					Sheet No.	5
Design No. _____ Checked By _____ Prepared By _____ Date _____					Date	_____
Project No. _____ Ring No. _____					Scale	As Shown

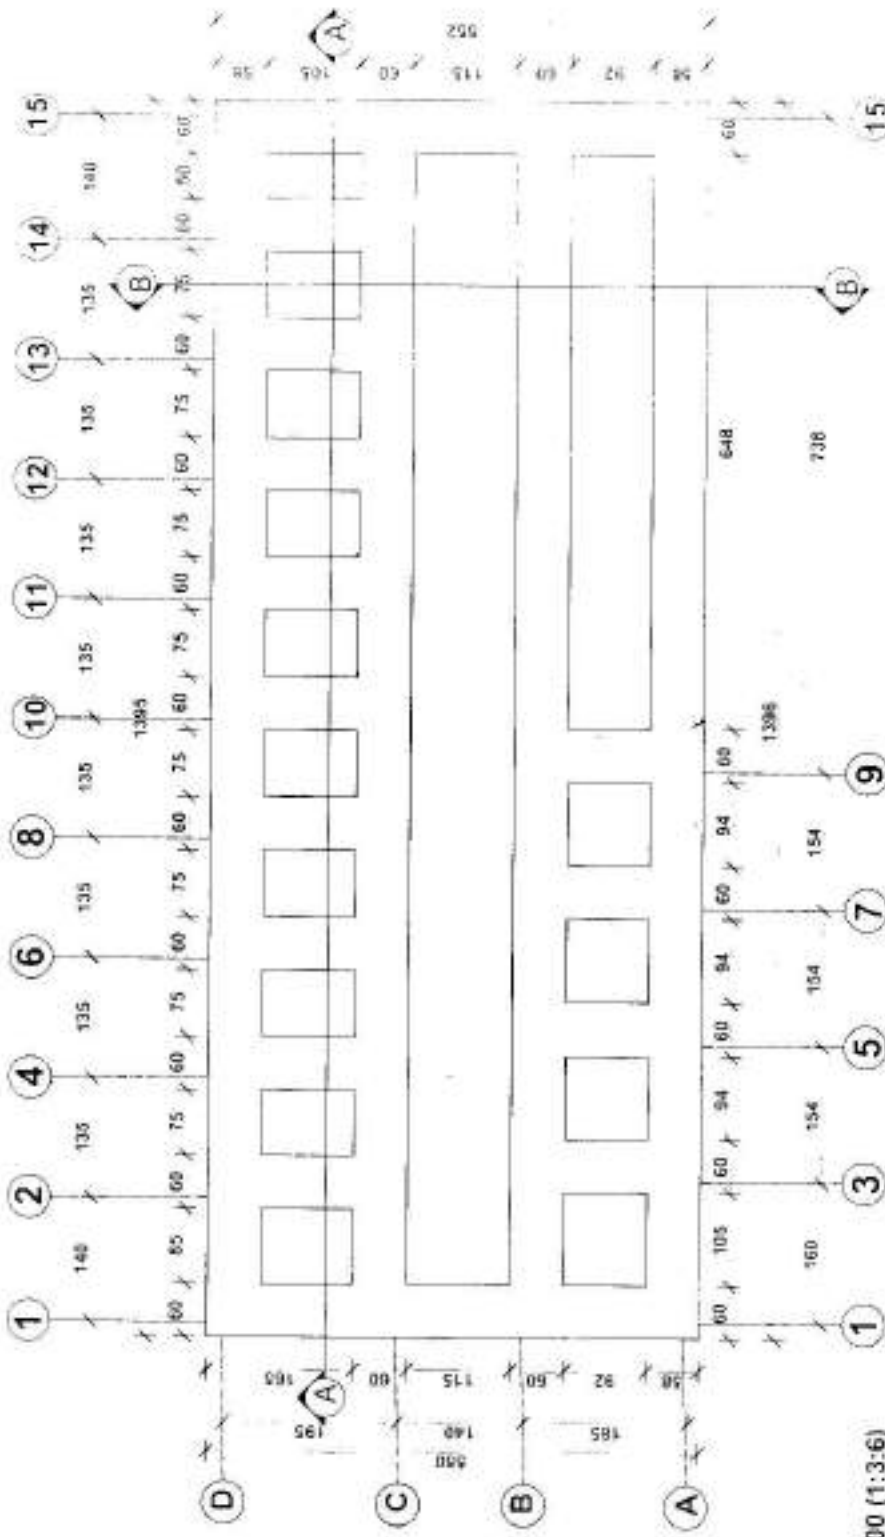


**Foundation Plan**

**Note:**  
 P.C.C-M 100 (1:3:6)  
 Stone Masonry Mortar=M 300 (1:4)  
 Pointing Mortar=M 400 (1:3)  
 Bearing Capacity of soil up to 1.5 Kg/cm<sup>2</sup>  
 Compacted Soil 97 %



<b>MINISTRY OF DEFENSE</b>		<b>PROJECT NAME</b>		<b>Drawing Title</b>
		<b>Bathroom</b>		<b>Sheet No</b>
<b>DESIGNER</b>	<b>DESIGNED BY</b>	<b>ENGINEERING SECTION</b>	<b>DATE</b>	<b>SCALE</b>
Dr. Abdul Subhan	Enr. Abdul Subhan	Engr. U. H. H. H.	11-07-1401	AS SHOWN

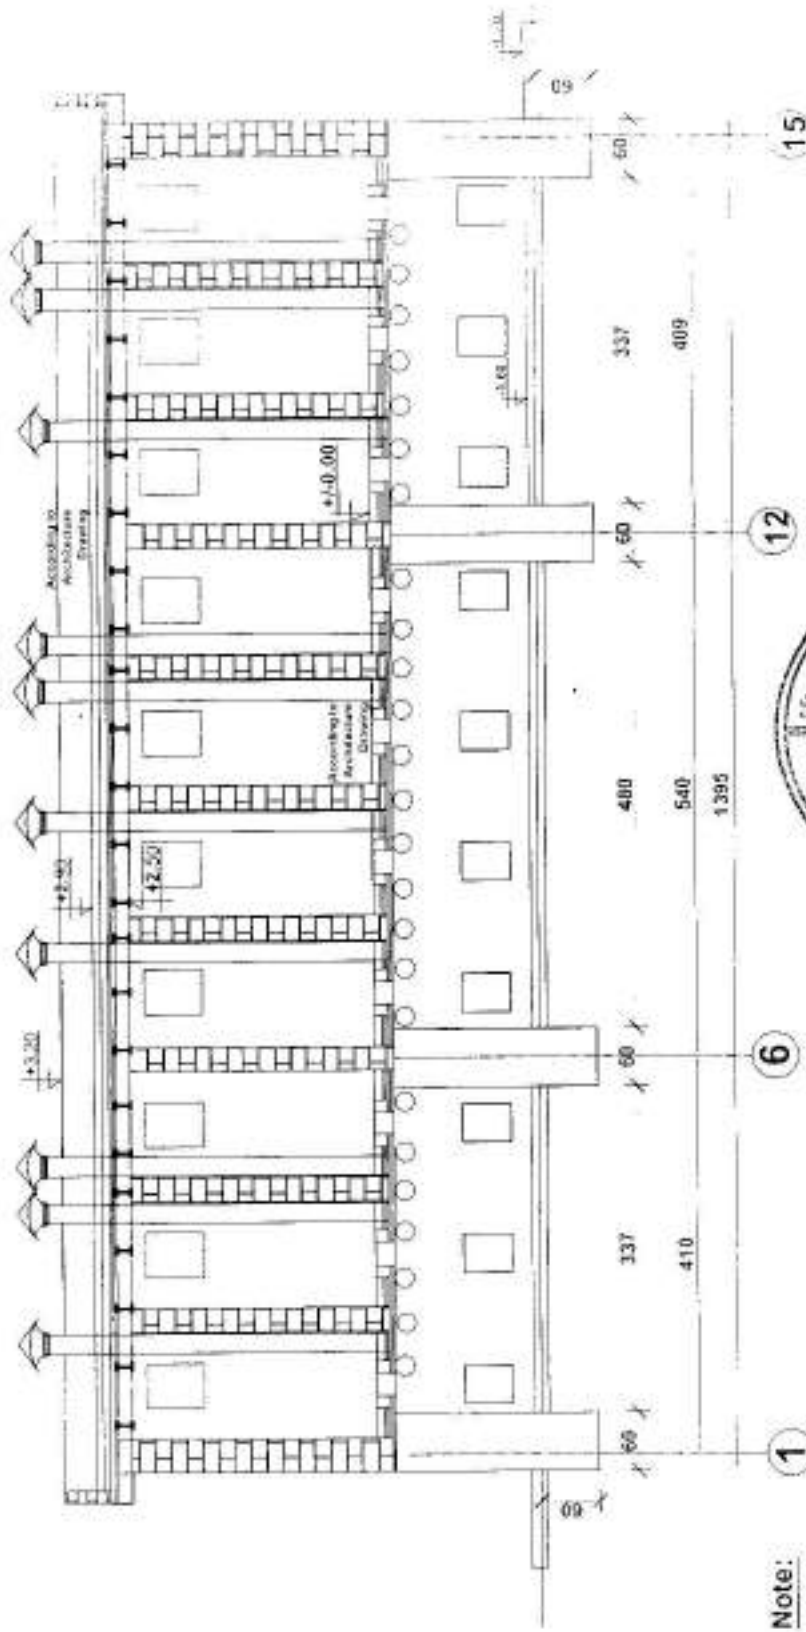

Note:

1 P.C.C=M 100 (1:3:6)

Stone Masonry Mortar=M 300 (1:4)

Pointing Mortar=M 400 (1:3)

Bearing Capacity of soil up to 1.5 Kg/cm<sup>2</sup>

Compacted Soil 97 %

## Section



**MINISTRY OF DEFENSE**

CONSTRUCTION, PROPERTY MANAGEMENT DEPARTMENT, ENGINEERING SECTION

Engineering Director:

Eng. Erfanullah

Designed By:

Eng. Abdulrahman

Drawing By:

Eng. Erfanullah

Drawing Title

Sheet No

Date


Scale

PROJECT NAME

Bathroom

07-07-1401

As Shown

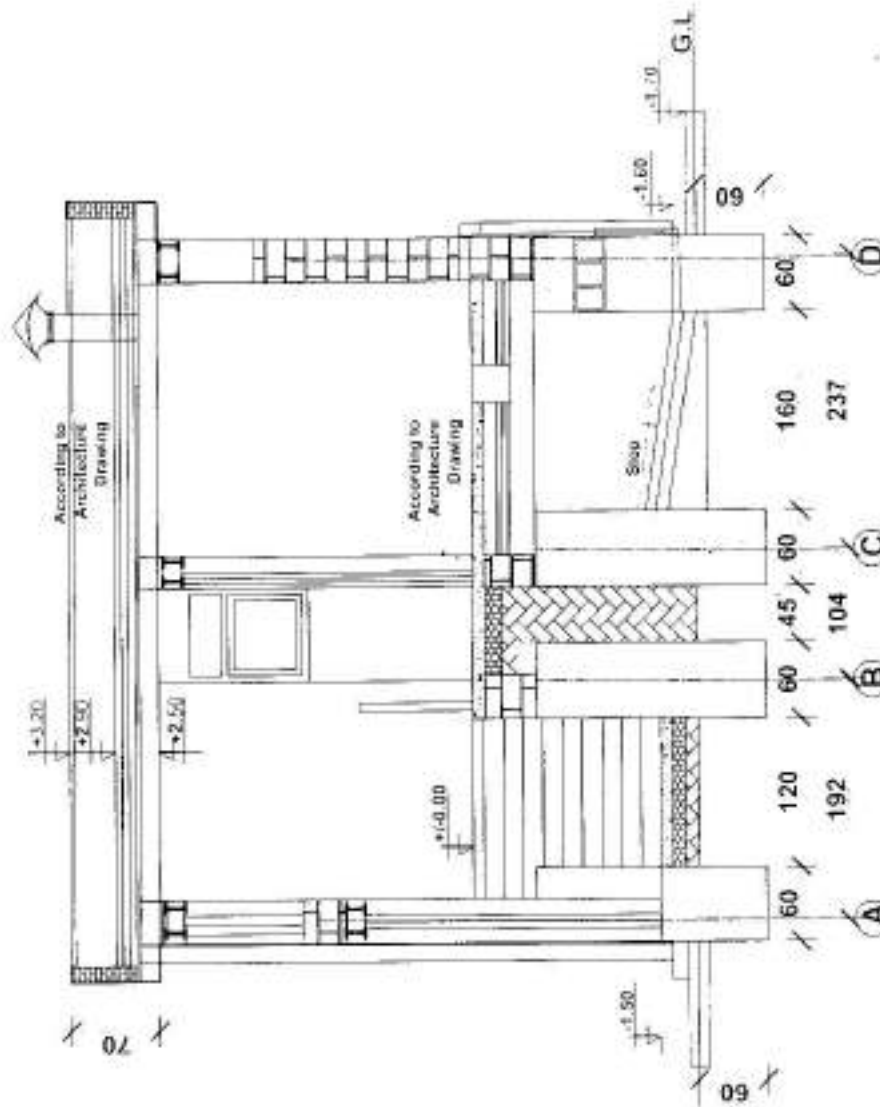

**Note:**

P.C.C-M 100 (1:3:6)

Stone Masonry Mortar=M 300 (1:4)

Pointing Mortar=M 400 (1:3)

Bearing Capacity of soil up to 1.5 Kg/cm<sup>2</sup>


Compacted Soil 97 %

565


**Section ( B - B )**



<b>MINISTRY OF DEFENSE</b> CONSTRUCTION PROPERTY MANAGEMENT DEPARTMENT (ENGINEERING SECTION)		Drawing Title Sheet No		(10) 40' (1:40) AS SHOWN	
		Date Scale			
Design By: Eng. Abdul-Sabbar	Designed By: Eng. Abdul-Sabbar	Checked By: Eng. Farouk	Approved By: Eng. Farouk	<b>Bathroom</b>	

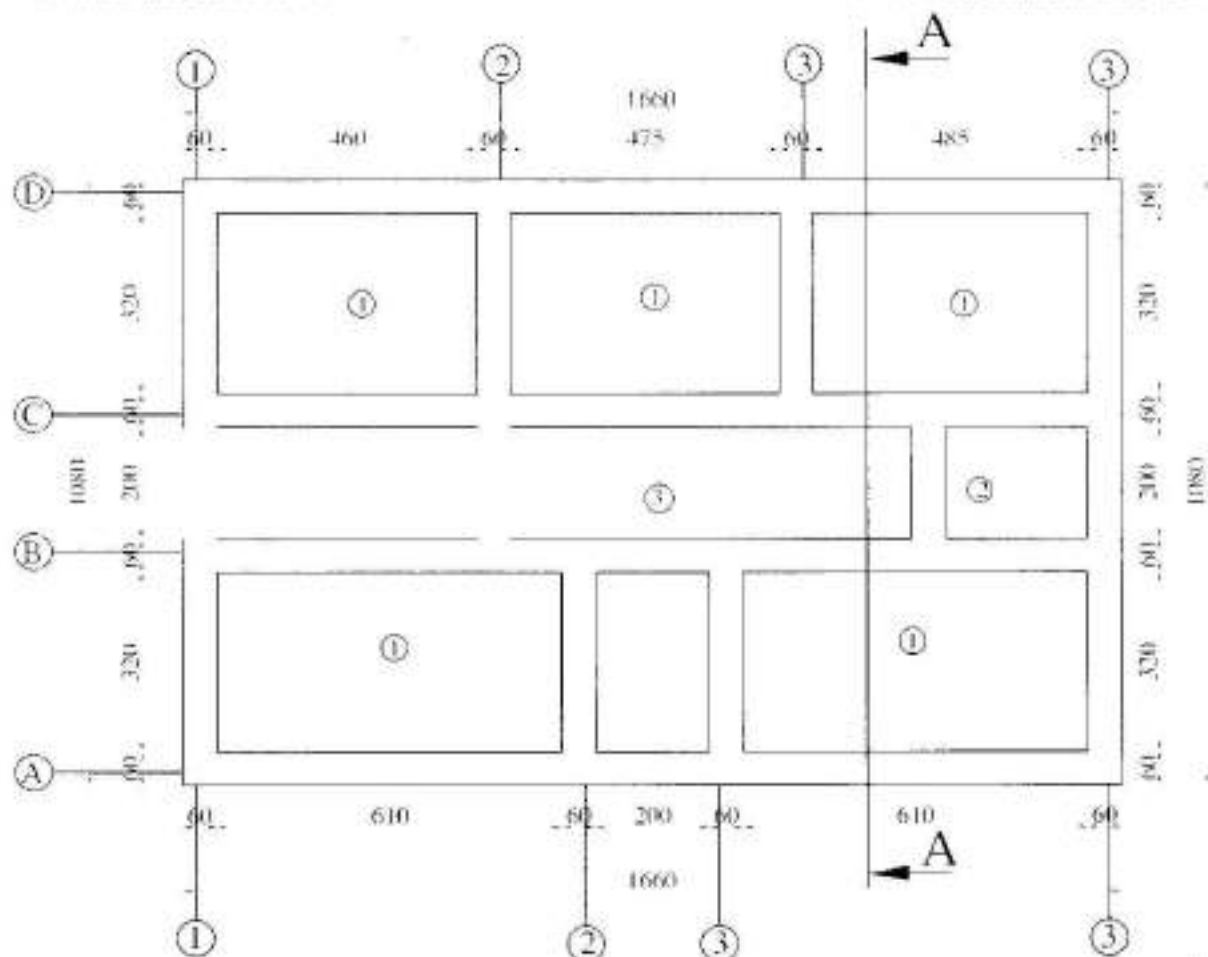



Foundation Plan of Guard House

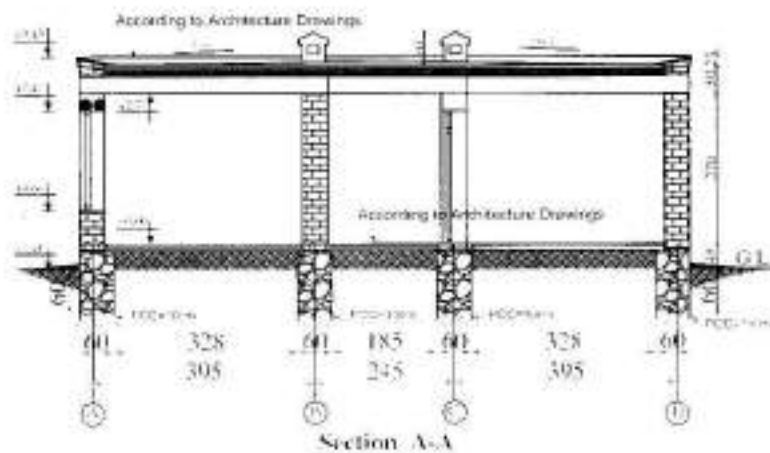

**Note:**

- P.C.C=M 100 (1:3:6)
- Stone Masonry Mortar=M 300 (1:4)
- Pointing Mortar=M 400 (1:3)
- Bearing Capacity of soil up to 1.5 Kg/cm<sup>2</sup>
- Compacted Soil 97 %


<b>MINISTRY OF DEFENSE</b> PROJECT NAME Guard House		Drawing Title	
		Sheet No	1
[Signature] [Signature]		Date	2011
		Scale	As Shown

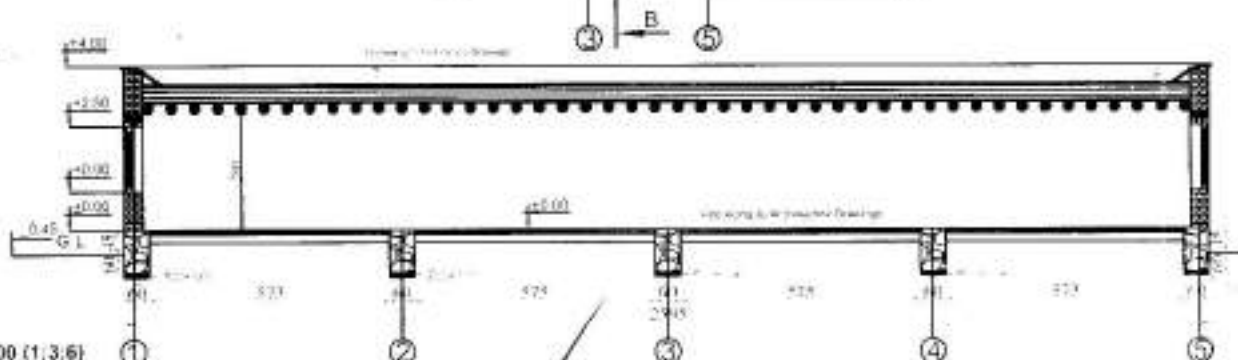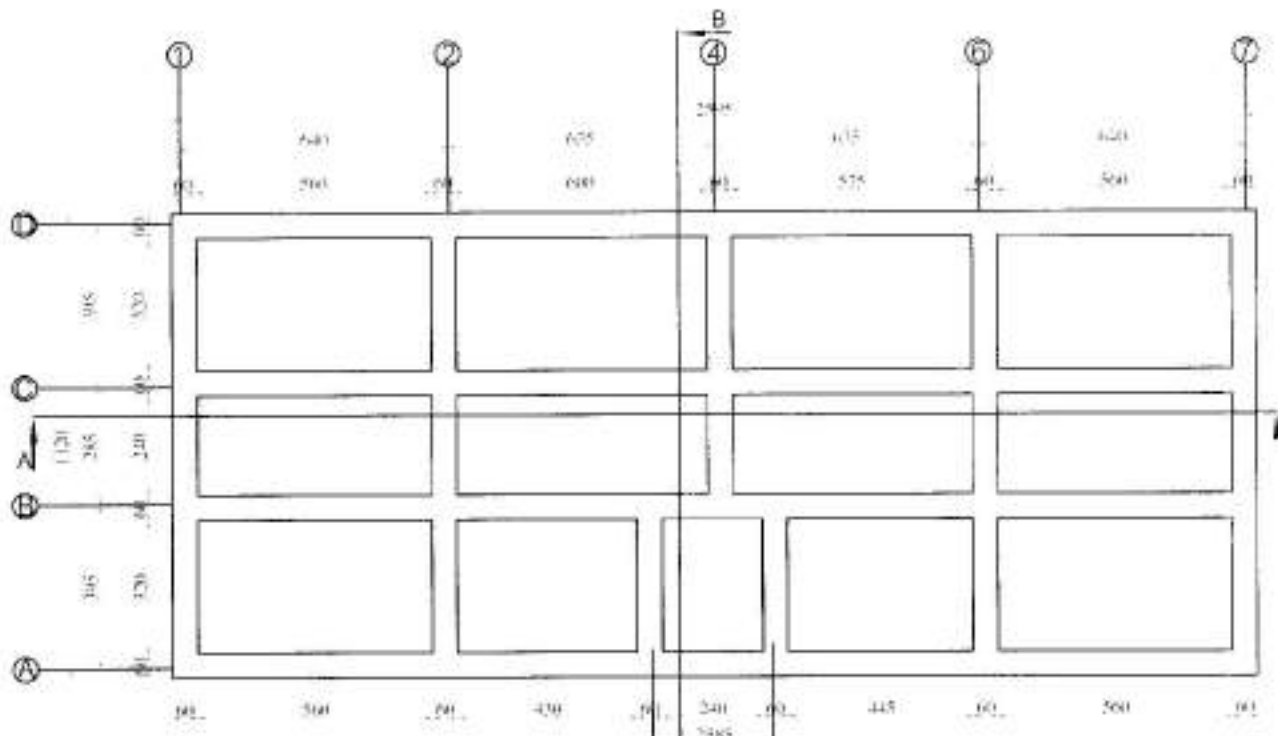

**Note:**

- P.C.C=M 100 (1:3:6)
- Stone Masonry Mortar=M 300 (1:4)
- Pointing Mortar=M 400 (1:3)
- Bearing Capacity of soil up to 1.5 Kg/cm<sup>2</sup>
- Compacted Soil 97 %

<b>MINISTRY OF DEFENSE</b>					Drawing Title
ENGINEERING SECTION					Sheet No.
					Date
					Scale: A=1/200

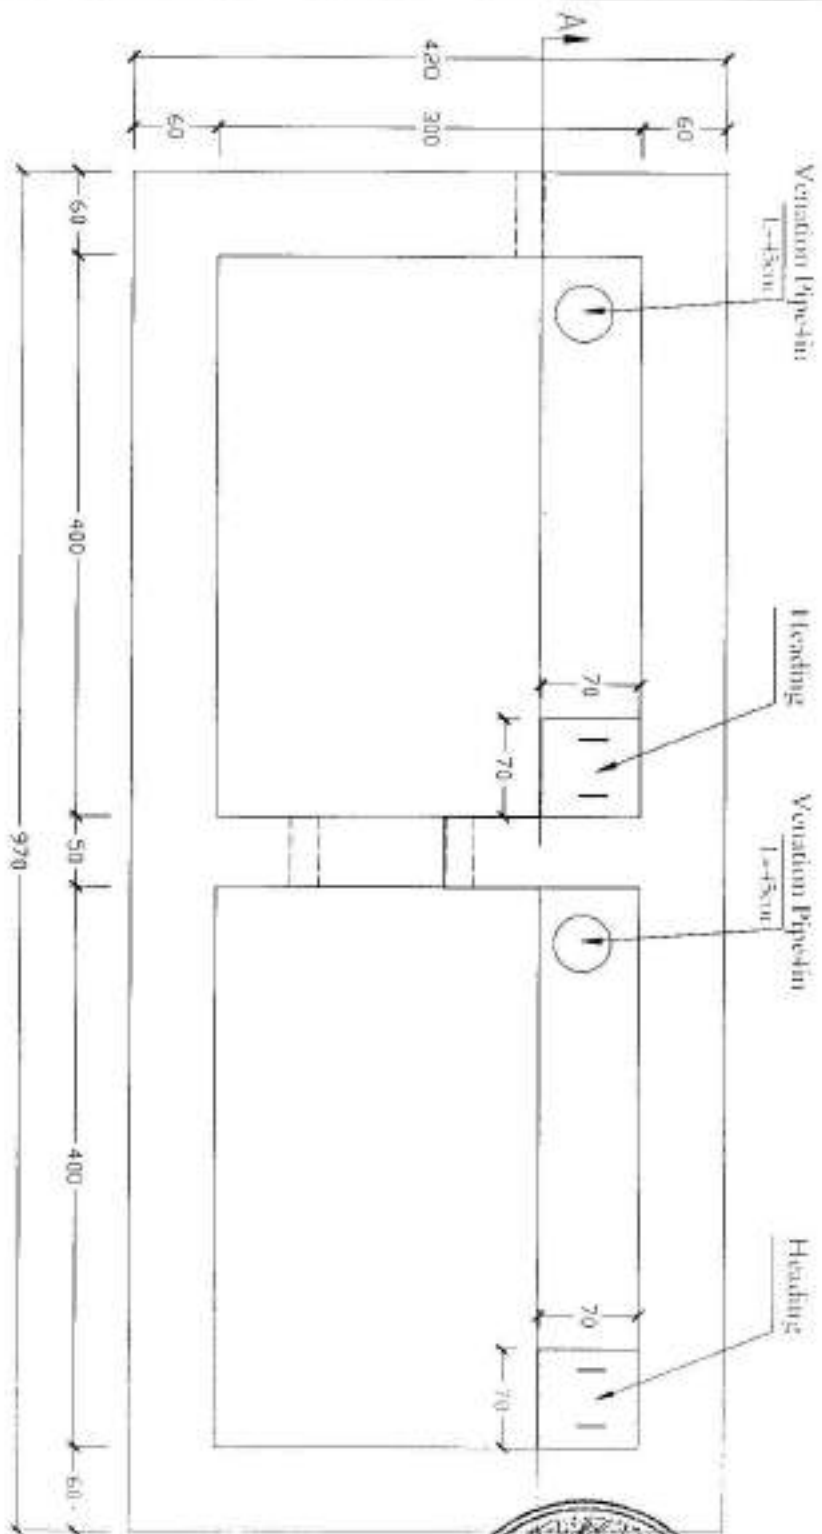

Note:  
 R.C.C-M 1:1.5:3 200  
 P.C.C-M 1:2:4 150  
 Steel/NGK 4200-kg/cm<sup>2</sup>  
 Stone masonry M250-kg/cm<sup>2</sup>  
 Pointing M300-kg/cm<sup>2</sup>  
 All Dimension are in cm

Foundation Plan of Septic Tank

MINISTRY OF DEFENSE		ENGINEER		No.	
CONSTRUCTION PROPERTY MANAGEMENT DEPARTMENT (ENGINEERING SECTION)		DESIGNED BY		No.	
DRAWN BY		CHECKED BY		No.	
DATE		DATE		No.	
Engineer Director: BY		NO. DATE		No.	
NO. DATE		NO. DATE		No.	



*[Handwritten signatures and initials]*



Name: R.C.C.M. 11.5.3.200  
 P.C.A.M. 12.4.13/1  
 Steel: N.R.420 kg/cm<sup>2</sup>  
 Shore: masonry M250 kg/cm<sup>2</sup>  
 Forming: M100 kg/cm<sup>2</sup>  
 All dimensions are in cm.

Slab Reinforcement Plan




MINISTRY OF DEFENSE

ENGINEERING REGULATORY MANAGEMENT DEPARTMENT (ENGINEERING REGULATORY)

*[Handwritten signatures and stamps]*



Project No.	11.5.3.200
Sheet No.	1/1
Date	11/5/2000
Scale	1:1

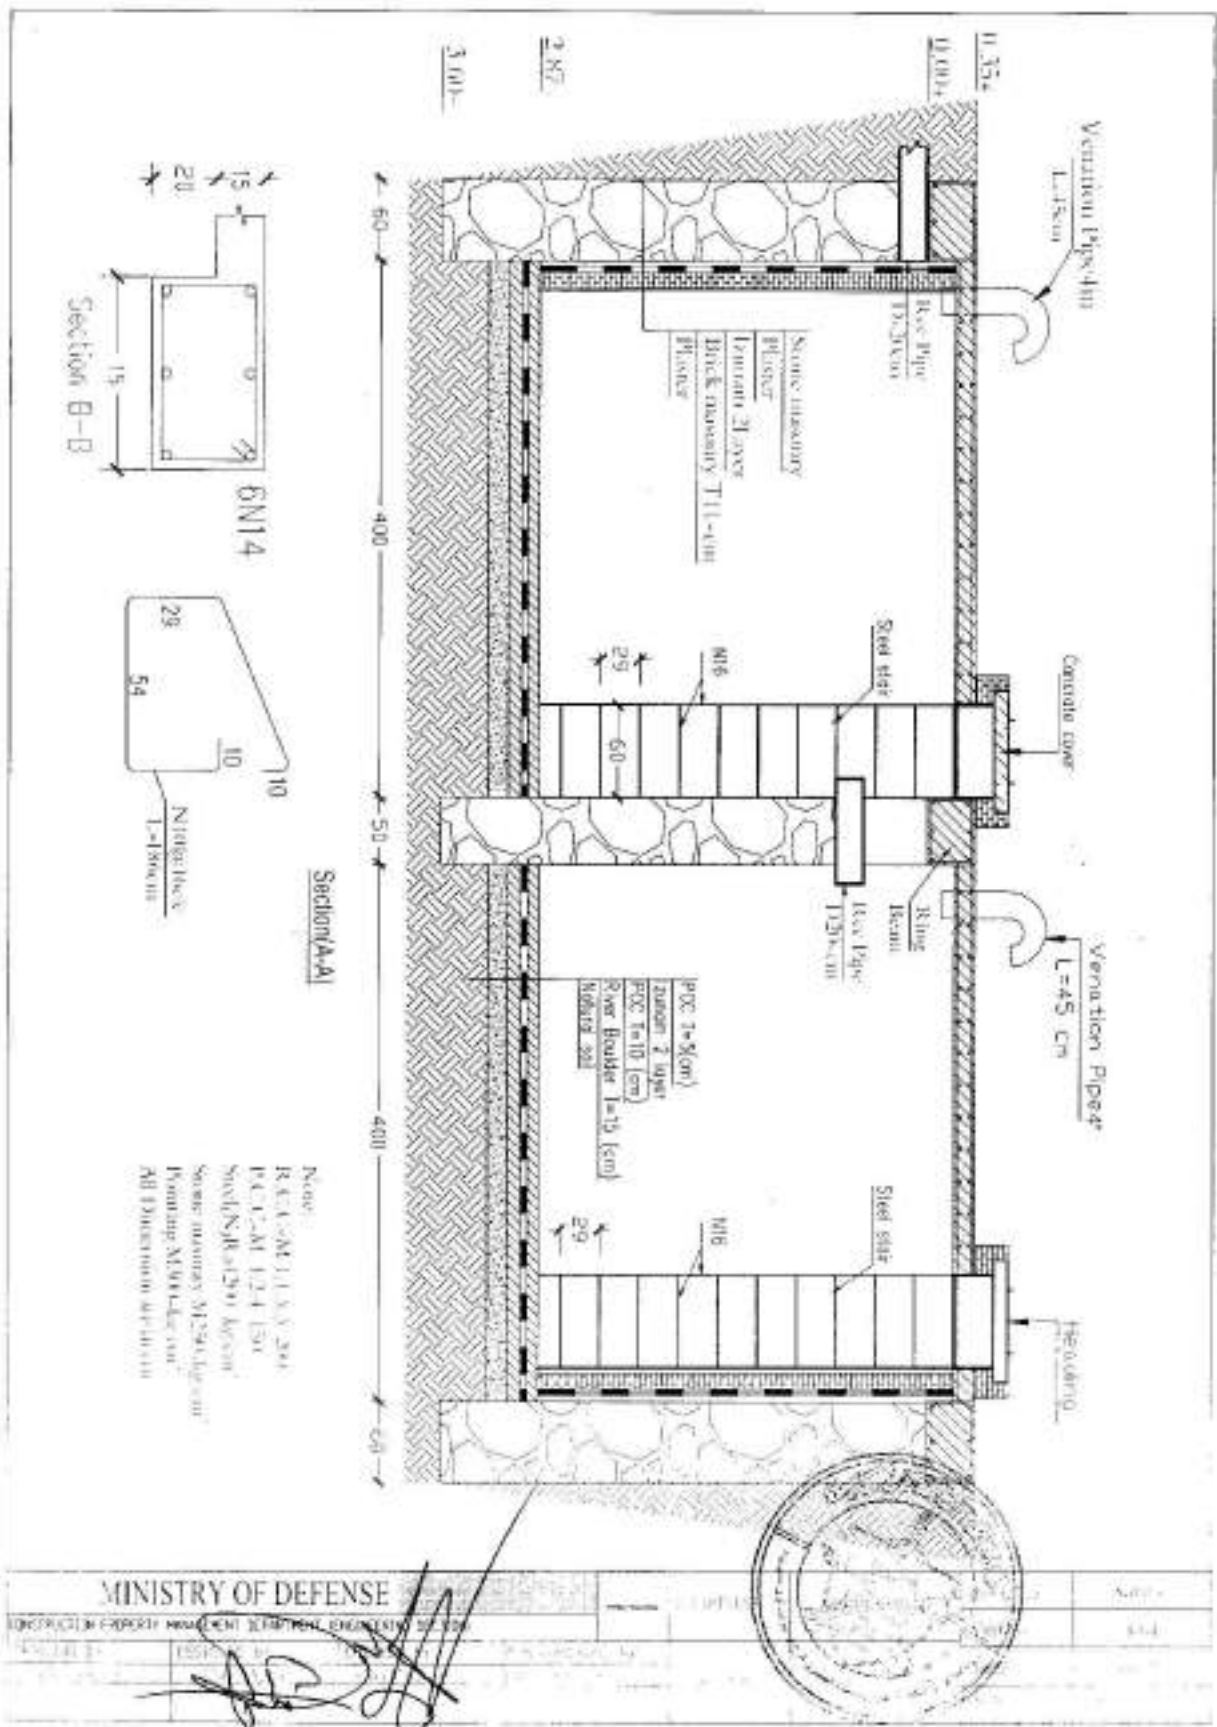

MINISTRY OF DEFENSE


CONSTRUCTION REPORT MANAGEMENT DEPARTMENT ENGINEERING DIVISION

No. 157  
 157  
 157  
 157






**Foundation Plan**

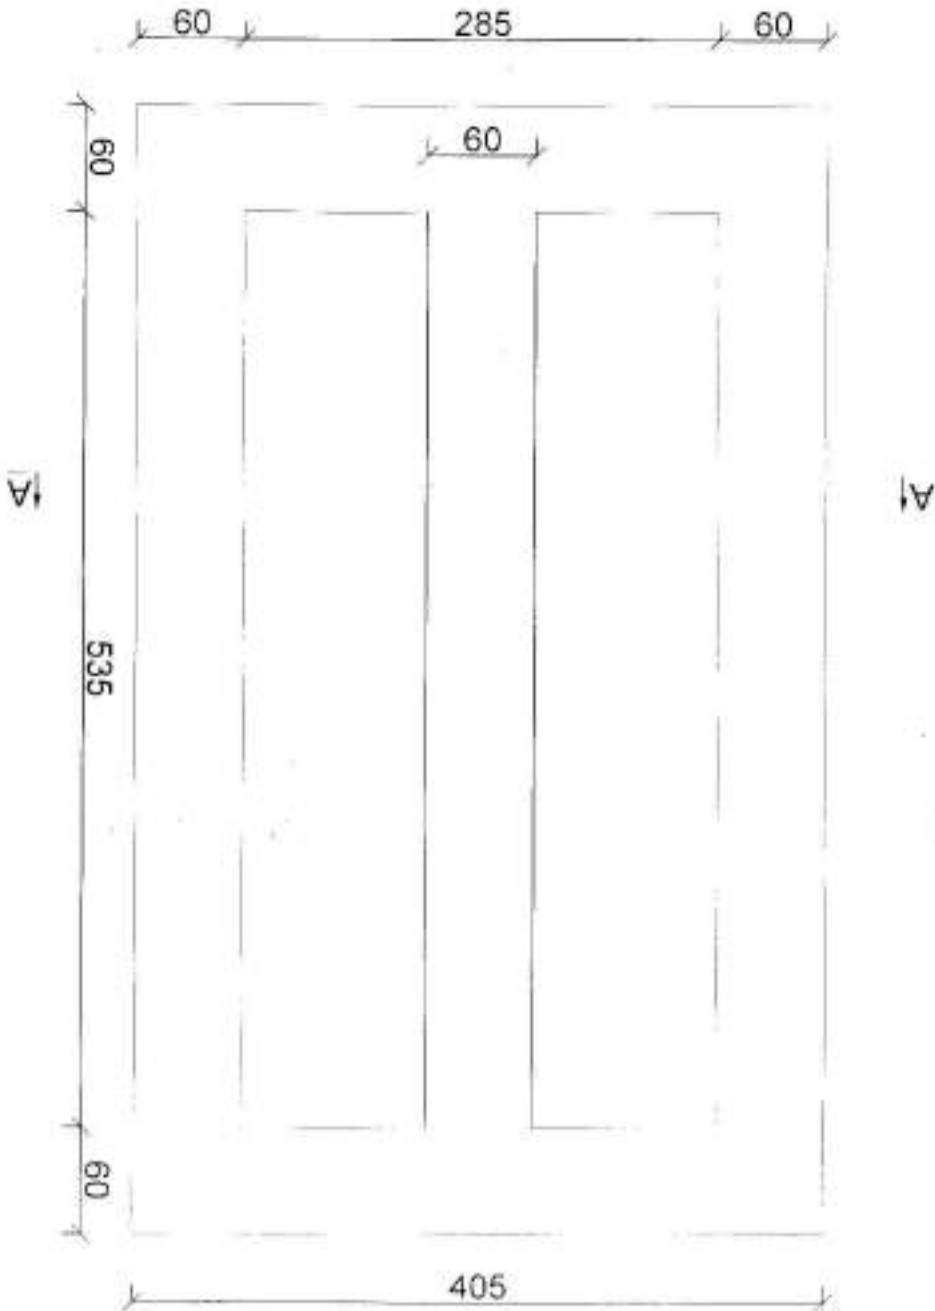

<b>MINISTRY OF DEFENSE</b>					Drawn by	TS. HANCIYIĞIT
CONSTRUCTION PROPERTY MANAGEMENT DEPARTMENT (CONSTRUCTION SECTION)					Map No.	503
Drawn by	Checked by	Checked by	Expert Signature	Date:		
TS. HANCIYIĞIT	[Signature]	[Signature]	[Signature]	15.05.2023		




Note:  
 P.C.C-M150  
 Stone Masonry Mortar=M300(1:4)  
 Brick Masonry Mortar=M250(1:5)  
 Plastering Mortar=M250(1:5)  
 Bearing Capacity of soil up to 1.5kg/cm<sup>2</sup>  
 All Dimension are in cm

wooden slab plan

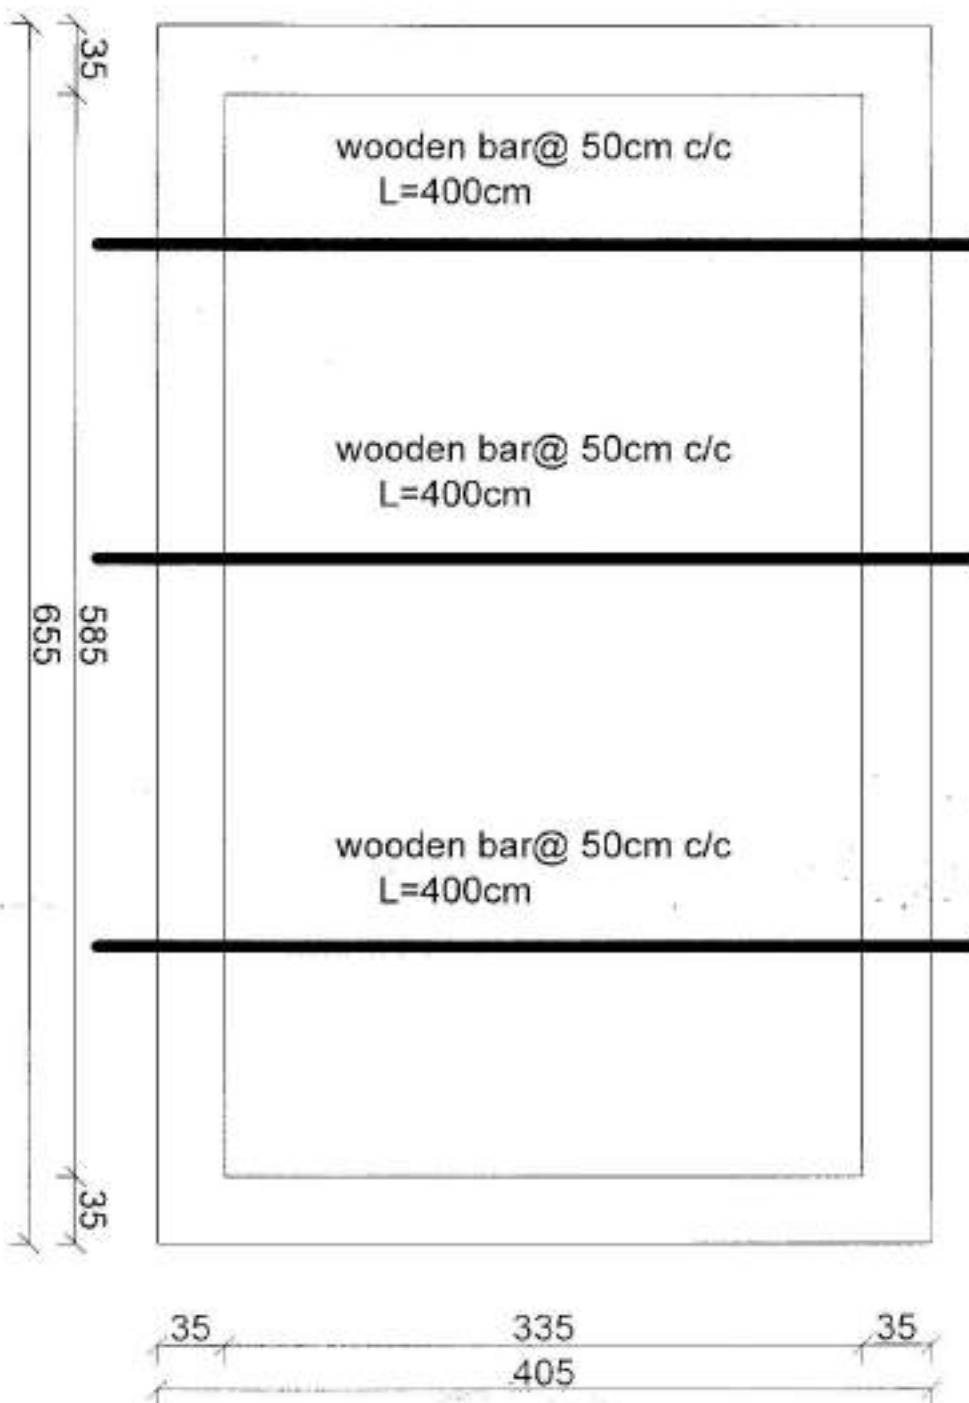

**MINISTRY OF DEFENSE**



CONSTRUCTION PROPERTY MANAGEMENT DEPARTMENT GENERAL INSPECTION				DEPARTMENT	PROJECT NAME	Drawing Title	Slab Reinforcement
DESIGNED BY	DESIGNED BY	ENGINEER	ENGINEER			Sheet No	8/20
ENG. Nasser Ahmad	ENG. Nasser Ahmad	ENG. Nasser Ahmad	ENG. Nasser Ahmad		Shower Building	1/1	

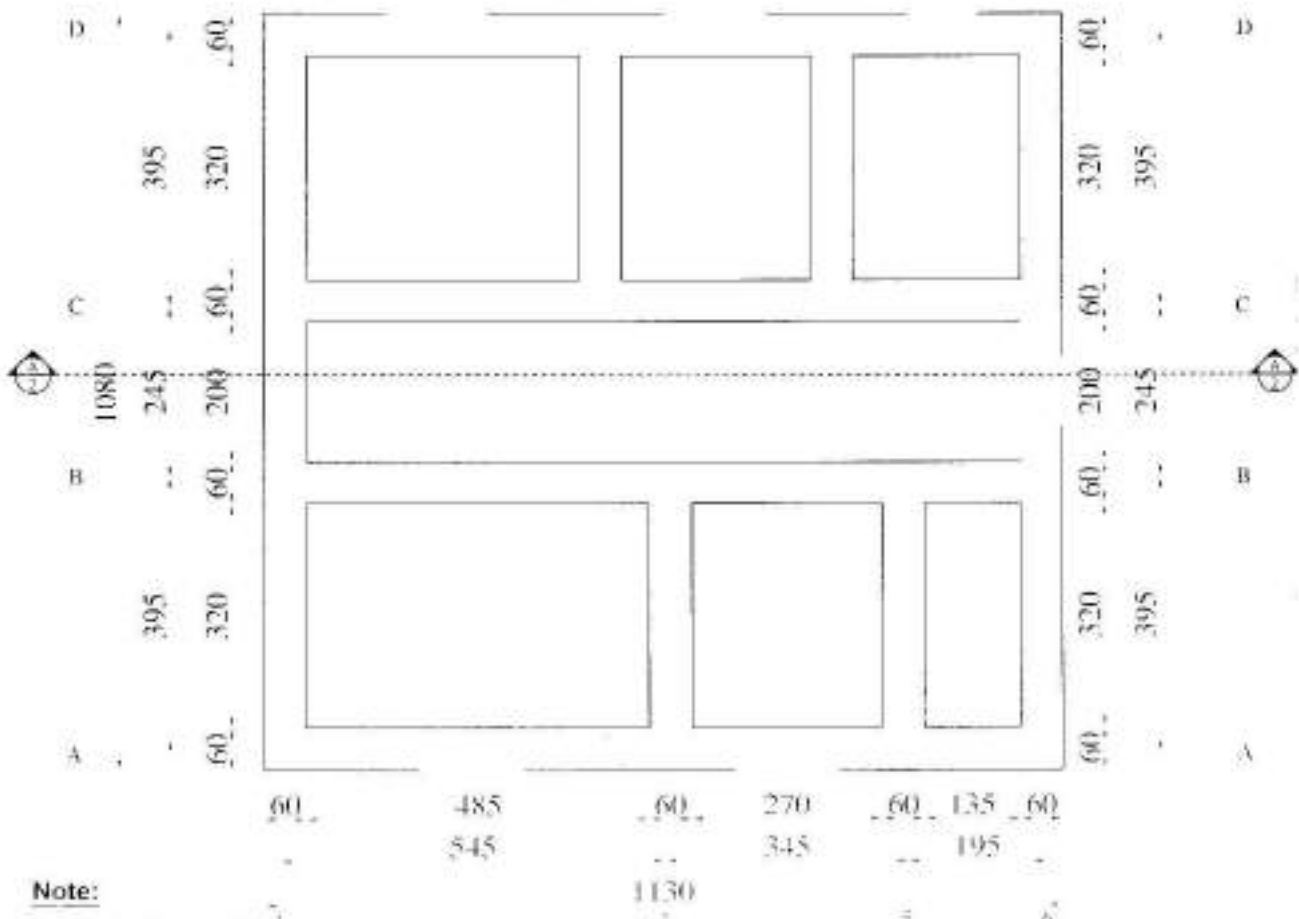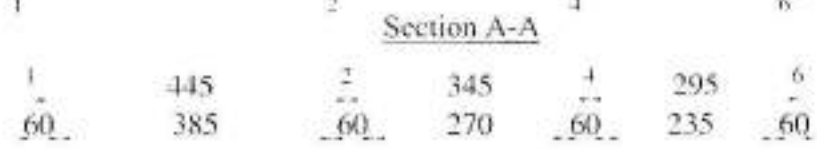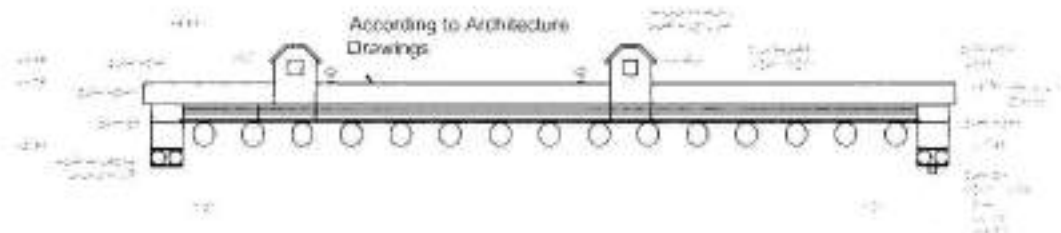

**Note:**  
 P.C.C=M 100 (1:3:6)  
 Stone Masonry Mortar=M 300 (1:4)  
 Pointing Mortar=M 400 (1:3)  
 Bearing Capacity of soil up to 1.5 Kg/cm<sup>2</sup>  
 Compacted Soil 97 %

**Foundation Plan of Clinic**


<b>MINISTRY OF DEFENSE</b> ENGINEERING SECTION		Drawing Title	
		PROJECT NAME	
		Sheet No.	1
		Date	27/07/19
		Scale	As Shown

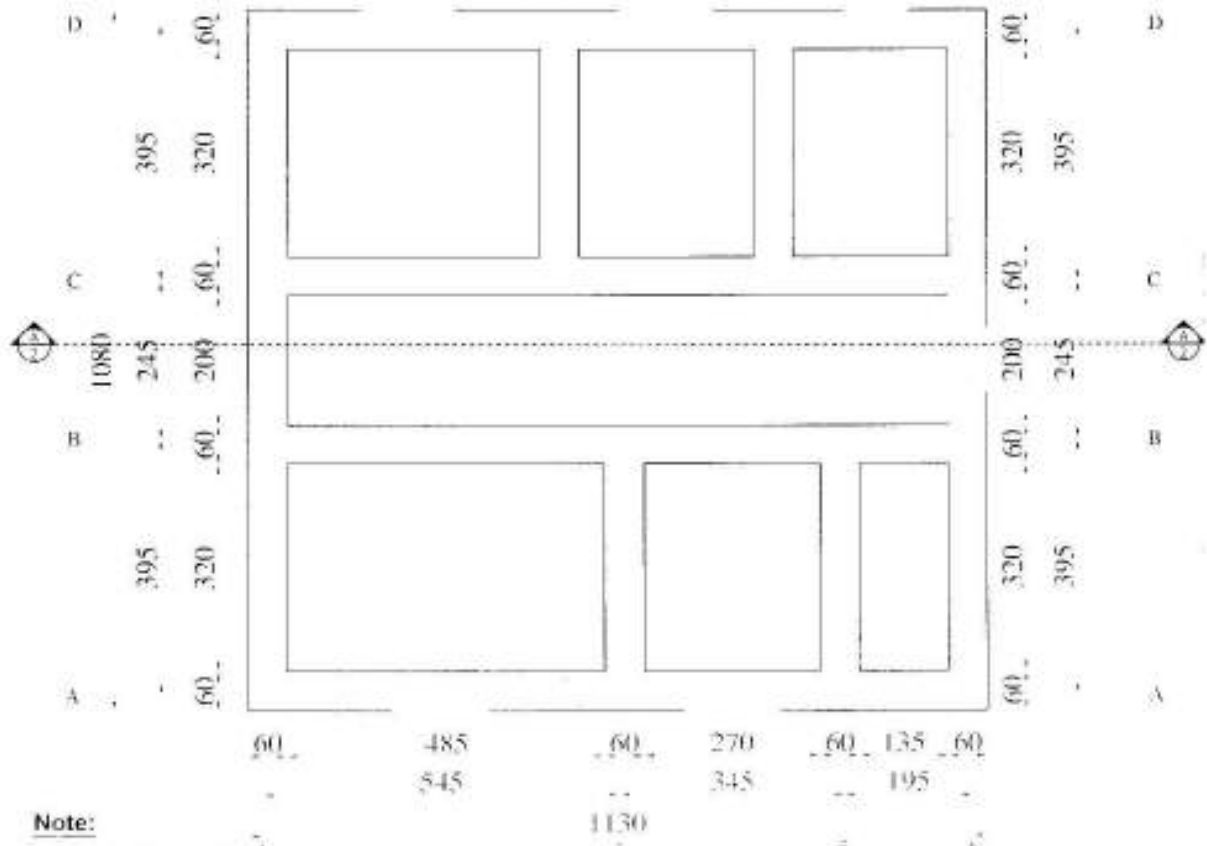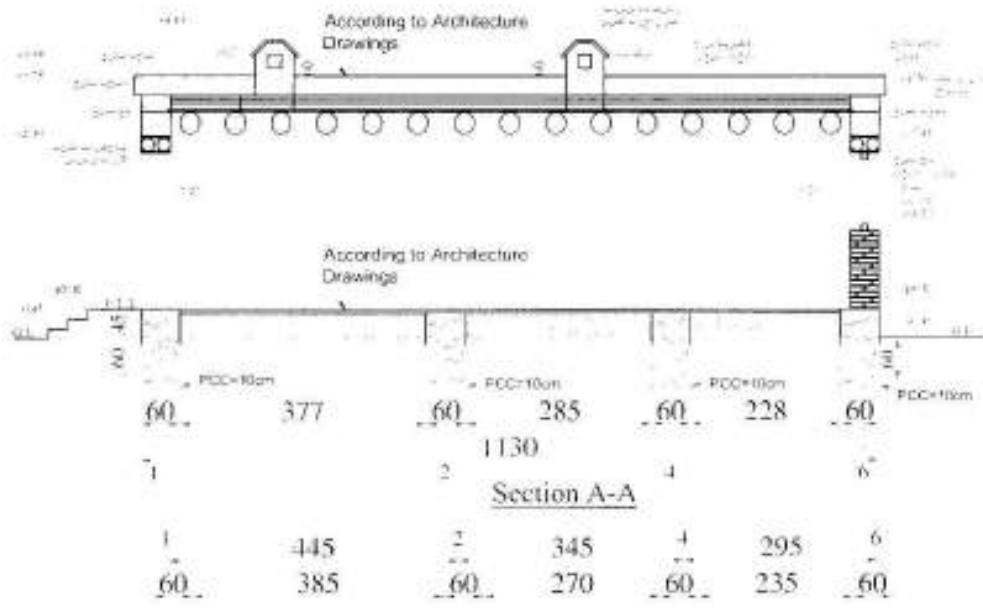

**Note:**

- P.C.C=M 100 (1:3:6)
- Stone Masonry Mortar=M 300 (1:4)
- Pointing Mortar=M 400 (1:3)
- Bearing Capacity of soil up to 1.5 Kg/cm<sup>2</sup>
- Compacted Soil 97 %

**Foundation Plan of Clinic**
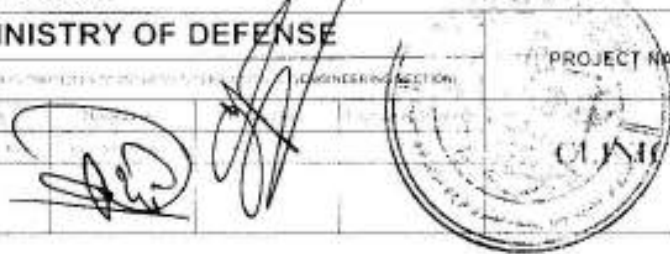
<b>MINISTRY OF DEFENSE</b>		PROJECT NAME	Drawing Title
ENGINEERING SECTION		CLINIC	Sheet No
		Date	07/04/09
		Scale	As Shown

### هدایات ذیل در سازه کار رعایت گردد:

- 1- مارک کلکریوت سیلدار - بدون سیخ و تمامی مصالح ساختمانی طبق مشخصات نقشه ها در سازه عیار گردیده و از ماشینات لابرانواری در زمینه باید اجرا گردد.
- 2- مقاومت سیخ های گول بروج و رخدار در مطابقت با مشخصات نقشه ها بوسیله آزمایش لابرانواری باید تهیه گردد.
- 3- حد اقل طول اتصال (اسپلانس) سیخ های جداگانه رخدار بروج از 50 cm کم نباشد.
- 4- چسب و ریگ مورد استفاده بدون گرده خاک و عاری از مواد عضوی باشد.
- 5- آب مورد استفاده بدون نیز آب - نمکیات و روغنیات باشد.
- 6- آبدهی کلکریوت و انواع معموله ها که در ترکیب مصالح تنها سنت موجود باشد بطور منظم (28) شبانه روز صورت گیرد.
- 7- در فصل های گرما و سرما باید کلکریوت و تمامی مصالح ساختمانی از تاثیرات منفی گرما و سرما محافظه گردد.
- 8- درجه حرارت مناسب کلکریوت ریزی از  $(25^{\circ}\text{C} - 15^{\circ}\text{C})$  بوده که در پروسه های کاری کلکریوت ریزی باید رعایت گردد.
- 9- در درجه حرارت کمتر از  $(5^{\circ}\text{C} +)$  کلکریوت ریزی بدون تدابیر ابتدایی محافظتی مجاز نمی باشد.
- 10- در درجه حرارت بیشتر از  $(30^{\circ}\text{C})$  ایجاب میشود تا علاوه از تدابیر ابتدایی محافظتی مجاز نمی باشد.
- و درجه حرارت منفی طبق نورم ها و قواعد ساختمانی در ترکیب مصالح ساختمانی علاوه گردد.
- 11- قابلیت اجزای اساسی ساختمان بعد از کلکریوت ریزی حد اقل باید مدت 14 شبانه روز را بدون بار گذاری سپری نماید.
- 12- مقاومت نورماتیوی خاک برای محاسبه نهادهای  $(q_u = 1.5 \text{ kg/cm}^2)$  در نظر گرفته شده است بر صورتیکه خاک محل مقاومت ضعیف تر داشته باشد تغییر مرصفت کننده و شرکت قرار داده کننده مکلف اند تا جهت تعیین مجدد نهادهای مدیریت تجهیزاتی را در جریان قرار دهند.
- 13- پیشبرد امور تخریب بخش عناصر قازی طبق مشخصات نقشه های باید صورت گیرد که به صورت عموم برای عناصر اساسی ساختمان رعایت حد اضغری موارد ذیل ضمنی میباشد:
  - الف- ضخامت بقیه واندیگی نباید از 4 ملی متر کم باشد.
  - ب - ضخامت اجزای وندنگ شونده نباید از 4 ملی متر کم باشد.
  - ج - طول بقیه وندنگی نباید از 120 ملی متر کم باشد.
- 14 - تمامی عناصر ساختمانی قازی باید ضد زنگ گردد.
- 15- بخاطر تامین شرایط مناسب کاری - همه پرسونل در سازه کار باید ملبس یا بونیفورم محافظتی بوده و تجهیزات بیخطر را رعایت نمایند.



<b>MINISTRY OF DEFENSE</b>		( )	
ENGINEERING SECTION			
FUNCTION PROPERTY MANAGEMENT DEPARTMENT (ENGINEERING SECTION)			
Doc No:	Desigal By:	Engineering Division:	
Proj. No:	Proj. No:	Proj. Title:	
PROJECT NAME		Work Package	
Guard Tower		Sheet No	
		Date	
		Scale	
		As Shown	




### هدایات ذیل در سازه کار رعایت گردد:


- 1- مارک کلکریوت سیلندر - بدون سیخ و تمامی مصالح ساختمانی طبق مشخصات نقشه ها در سازه عیار گردیده و از ماشینات لابرانواری در زمینه باید اجرا گردد.
- 2- مقاومت سیخ های گول بویخ و رخخدار در مطابقت با مشخصات نقشه ها بوسیله آزمایش لابرانواری باید تهیه گردد.
- 3- حد اقل طول اتصال (اسپلانس) سیخ های جداگانه رخداریوروخ از 50d کم نباشد.
- 4- چسب و ریگ مورد استفاده بدون گرده خاک و عاری از مواد عضوی باشد.
- 5- آب مورد استفاده بدون نیزآب - نمکیات و روغنیات باشد.
- 6- آبدهی کلکریوت و انواع معموله ها که در ترکیب مصالح تنها سنت موجود باشد بطور منظم (28) شبانه روز صورت گیرد.
- 7- در فصل های گرما و سرما باید کلکریوت و تمامی مصالح ساختمانی از تاثیرات منفی گرما و سرما محافظه گردد.
- 8- درجه حرارت مناسب کلکریوت ریزی از  $(25^{\circ}\text{C} - 15^{\circ}\text{C})$  بوده که در پروسه های کاری کلکریوت ریزی باید رعایت گردد.
- 9- در درجه حرارت کمتر از  $(5^{\circ}\text{C} +)$  کلکریوت ریزی بدون تدابیر ابتدایی محافظوی مجاز نمی باشد.
- 10- در درجه حرارت بالاتر از  $(30^{\circ}\text{C})$  ایجاب میشود تا علاوه از تدابیر ابتدایی محافظوی یک مقدار مواد کمیابوی ضد یخ ( تسریع کننده تعامل کمیابوی) متناسب به وزن سنت و درجه حرارت منفی طبق نورم ها و قواعد ساختمانی در ترکیب مصالح ساختمانی علاوه گردد.
- 11- قابلیت اجزای اساسی ساختمان بعد از کلکریوت ریزی حد اقل باید مدت 14 شبانه روز را بدون بار گذاری سپری نماید.
- 12- مقاومت نورماتیوی خاک برای محاسبه نهادهای  $(q_u = 1.5 \text{ kg/cm}^2)$  در نظر گرفته شده است بر صورتیکه خاک محل مقاومت ضعیف تر داشته باشد نتیجی مرصیت کننده و شرکت قرار داده کننده مکلف اند تا جهت تعیین مجدد نهادهای مدیریت تجهیزی را در جریان قرار دهند.
- 13- پیشبرد امور ت بخش عناصر قازی طبق مشخصات نقشه های باید صورت گیرد که به صورت عموم برای عناصر اساسی ساختمان رعایت حد اضغری موارد ذیل ضمنی میباشد :  
 ا- ضخامت بقیه واندیگی نباید از 4 ملی متر کم باشد.  
 ب - ضخامت اجزای وندنگ شونده نباید از 4 ملی متر کم باشد.  
 ج - طول بقیه وندنگی نباید از 120 ملی متر کم باشد.  
 د- تمامی عناصر ساختمانی قازی باید ضد زنگ گردد.
- 15- بخاطر تامین شرایط مناسب کاری - همه پرسونل در سازه کار باید ملبس یا بونیفورم محافظوی بوده و تحقیق بیخطر را رعایت نمایند.



<b>MINISTRY OF DEFENSE</b>		( )	
ENGINEERING SECTION			
Drawing Title	PROJECT NAME		
Sheet No	1		
Date	02/02/1401		
Scale	As Shown		
Work Undertaken	1		
Drawn By	Checked By	Engineering Division	Sup. Civil/Arch
[Signature]	[Signature]	[Signature]	[Signature]

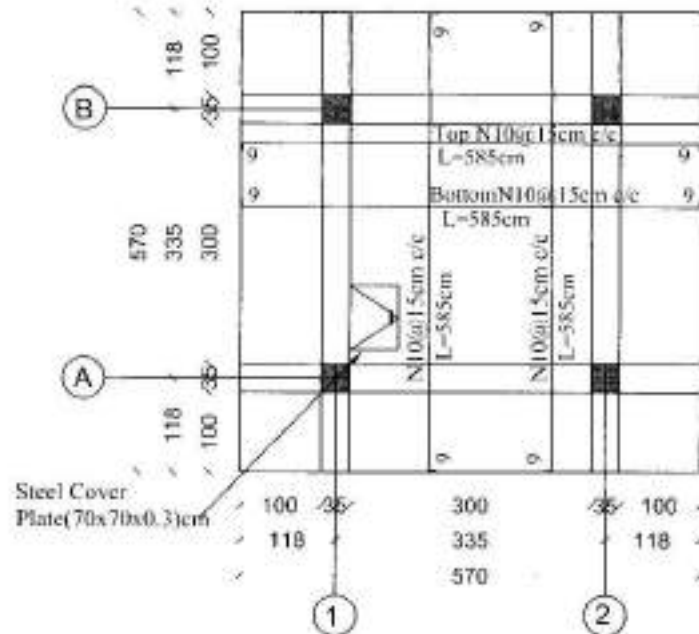

**SECOND FLOOR SLAB REINFORCEMENT PLAN**

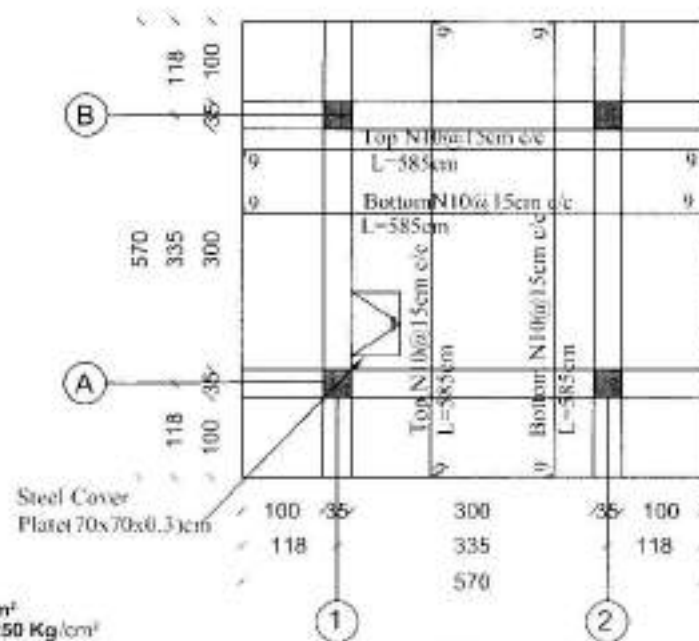

**FIRST FLOOR SLAB REINFORCEMENT PLAN**


**Note:**

- R.C.C=M 200 (1:1.5:3)
- P.C.C=M 100 (1:3:6)
- Steel(N) Fy=4200Kg/cm<sup>2</sup>
- Burned Bricks Mark > 75 Kg/cm<sup>2</sup>
- Brick Masonry Mortar=(1:5)M250 Kg/cm<sup>2</sup>
- Stone Masonry Mortar=M 300 (1:4)
- Pointing Mortar=M 400 (1:3)
- Plastering Mortar=M 250 (1:5)
- Bearing Capacity of soil up to 1.5 Kg/cm<sup>2</sup>
- Compacted Soil 97 %


**MINISTRY OF DEFENSE**

CONSTRUCTION PROPERTY MANAGEMENT DEPARTMENT (ENGINEERING SECTION)			
Drawn By	Designed By	Checked By	Engineering Director
Eng. Hossain	Eng. Hossain	Eng. Hossain	Asst. Engr.

PROJECT NAME	Drawing Title	Plan
Guard Tower	Sheet No	1/3
	Date	02-02-1981
	Scale	As Show

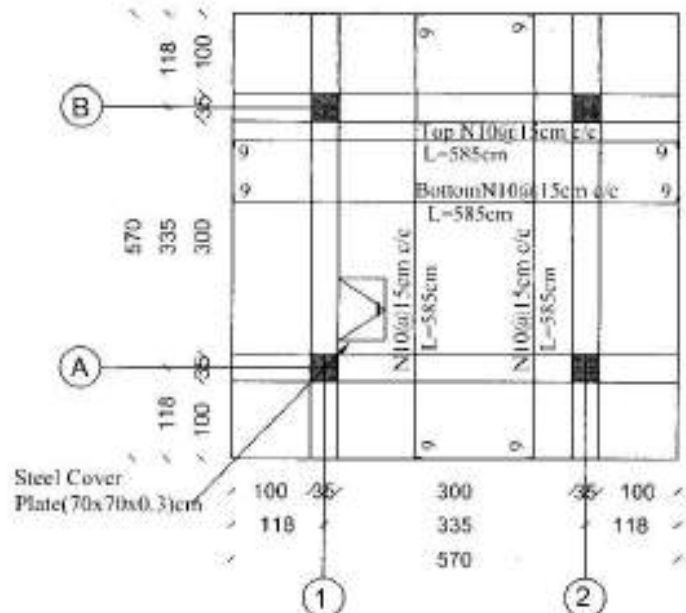

**SECOND FLOOR SLAB REINFORCEMENT PLAN**


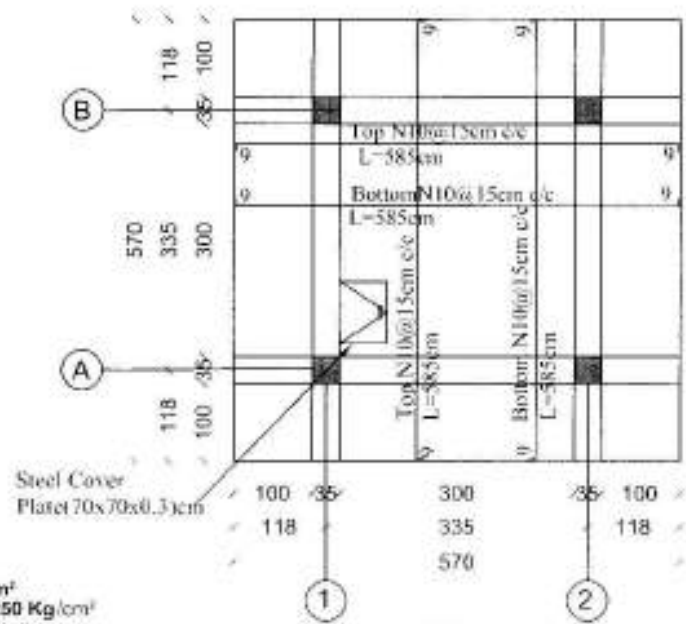


**FIRST FLOOR SLAB REINFORCEMENT PLAN**

**Note:**  
 R.C.C=M 200 (1:1.5:3)  
 P.C.C=M 100 (1:3:6)  
 Steel(N) Fy=4200Kg/cm<sup>2</sup>  
 Burned Bricks Mark > 75 Kg/cm<sup>2</sup>  
 Brick Masonry Mortar=(1:5)M250 Kg/cm<sup>2</sup>  
 Stone Masonry Mortar=M 300 (1:4)  
 Pointing Mortar=M 400 (1:3)  
 Plastering Mortar=M 250 (1:5)  
 Bearing Capacity of soil up to 1.5 Kg/cm<sup>2</sup>  
 Compacted Soil 97 %




<b>MINISTRY OF DEFENSE</b>				PROJECT NAME	Drawing Title	Plan
DEFENSE PROPERTY MANAGEMENT DEPARTMENT - ENGINEERING SECTION					Sheet No	3/3
Drawn By	Designed By	Checked By	Engineering Director		Date	02/02/1401
					Scale	As Shown

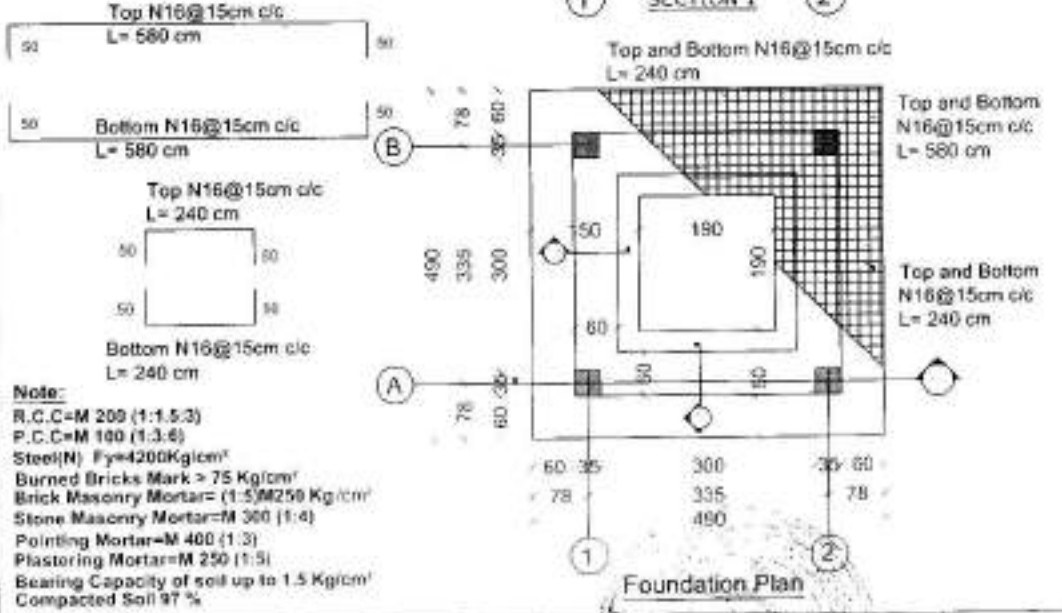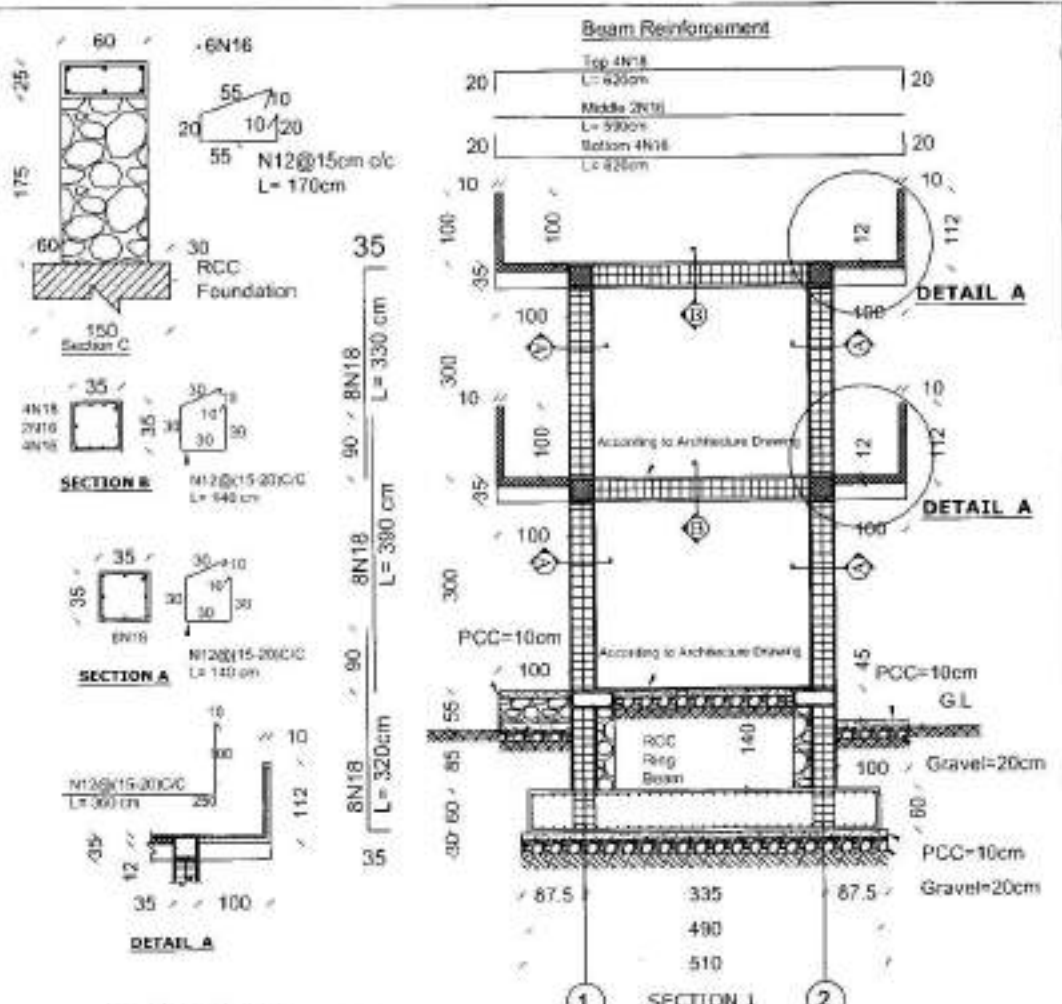


**Note:**  
 R.C.C=M 200 (1:1.5:3)  
 P.C.C=M 100 (1:3:6)  
 Steel(N) F<sub>y</sub>=4200Kg/cm<sup>2</sup>  
 Burned Bricks Mark > 75 Kg/cm<sup>2</sup>  
 Brick Masonry Mortar=(1:5)M250 Kg/cm<sup>2</sup>  
 Stone Masonry Mortar=M 300 (1:4)  
 Pointing Mortar=M 400 (1:3)  
 Plastering Mortar=M 250 (1:5)  
 Bearing Capacity of soil up to 1.5 Kg/cm<sup>2</sup>  
 Compacted Soil 97 %


<b>MINISTRY OF DEFENSE</b>		PROJECT NAME	Drawing Title	Part
CONSTRUCTION PROPERTY MANAGEMENT (CPM) - GUARD TOWER SECTION		Guard Tower	Sheet No	1/1
Discipline	Date		Date	01.10.10
Scale	as shown			

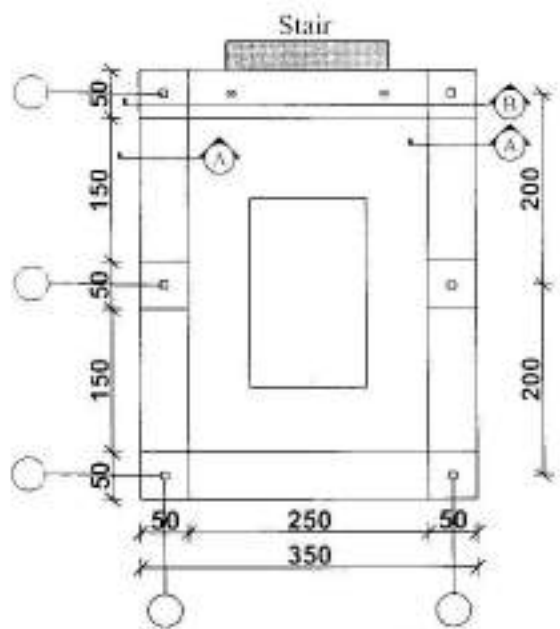


**Generator Pad Plan**

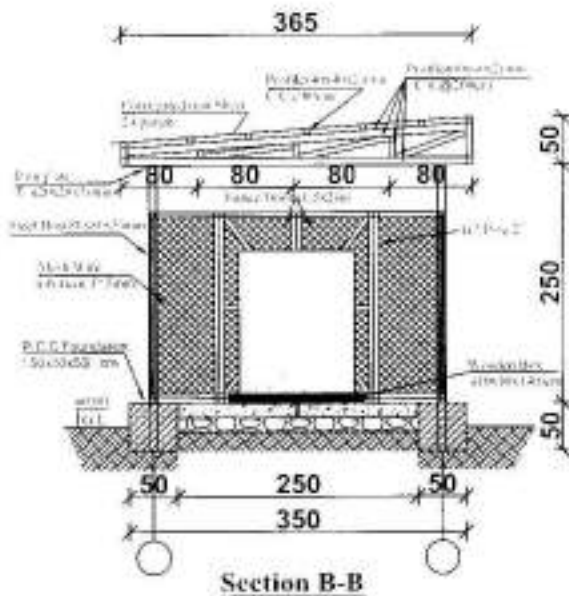

**Section B-B**

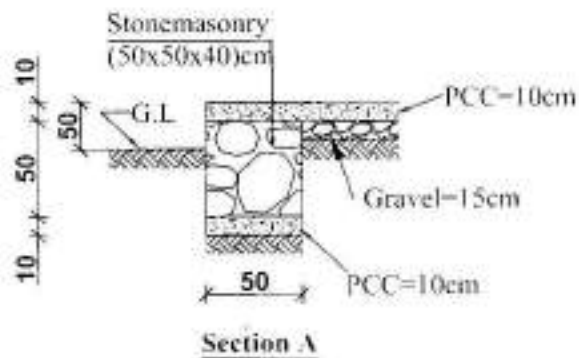





**Section A**

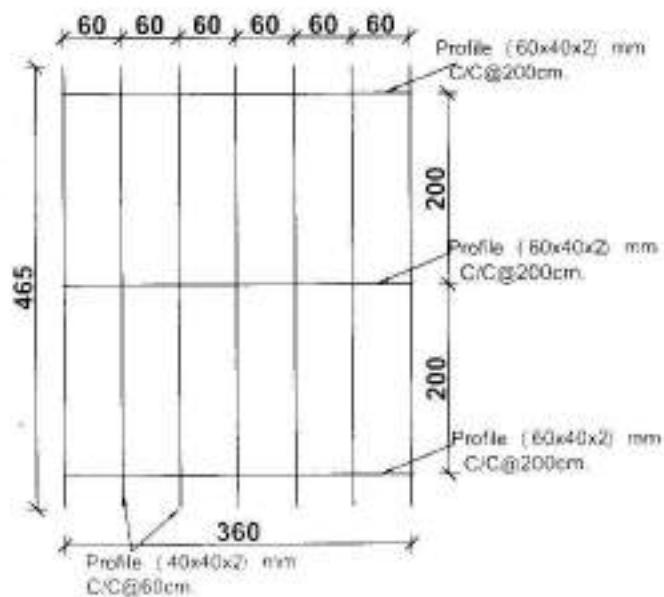

**Note:**

- P.C.C=M (1:3:6 (150
- Pointing Mortar=M 400 (1:3)
- Compacted Soil 97 %

<b>MINISTRY OF DEFENSE</b>			PROJECT NAME	Drawing Title Plan & Section
GENERAL HEADQUARTERS (ENGINEERING SECTION)				Sheet No. <span style="border: 1px solid black; border-radius: 50%; padding: 2px;">2/3</span>
Drawn By	Checked	Approved		Date
				Scale

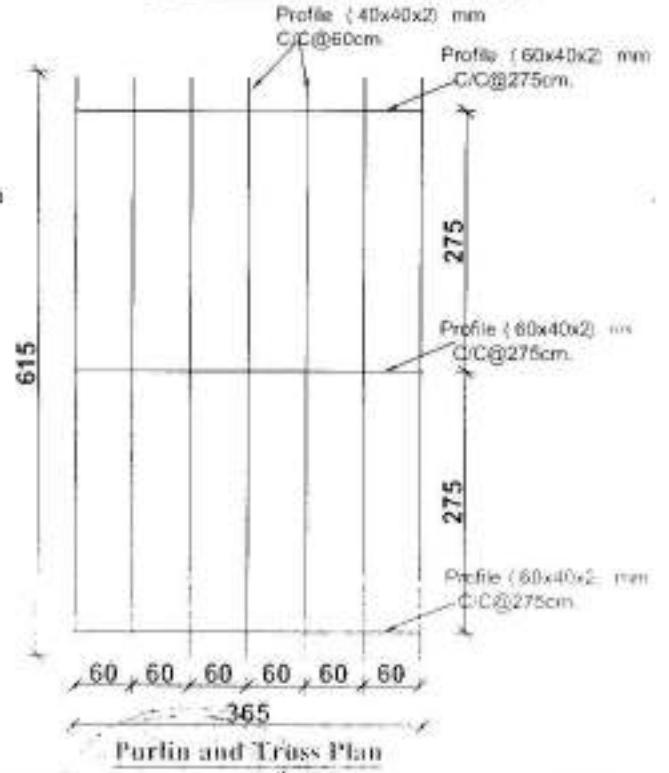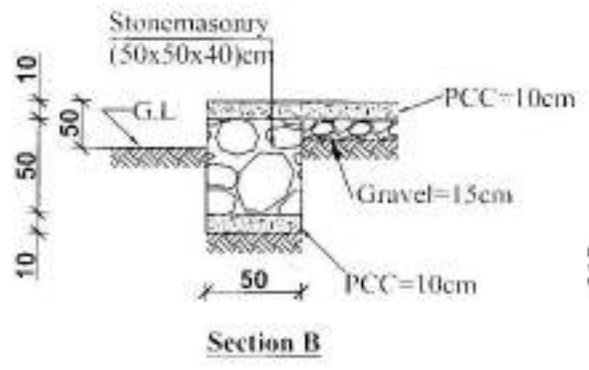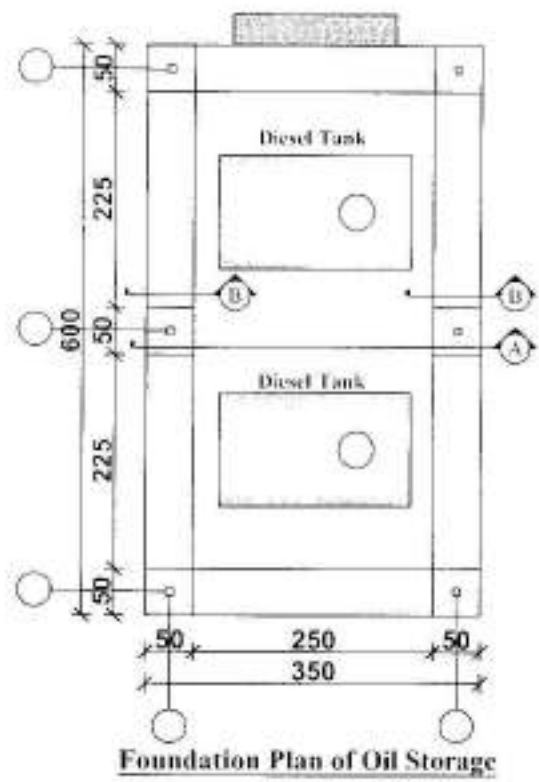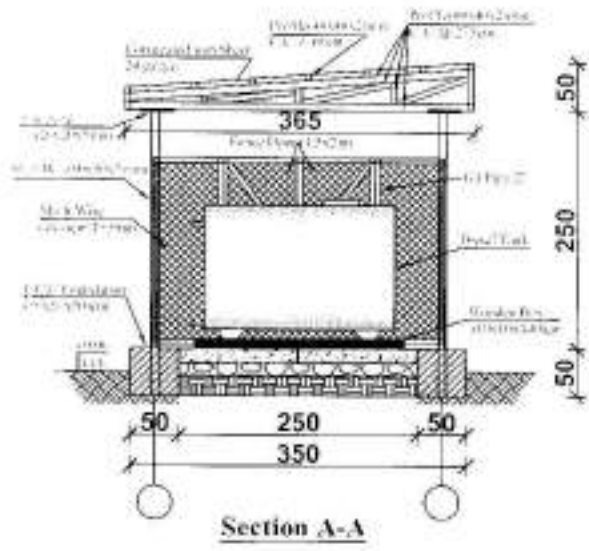


**Note:**  
 P.C.C=M (1):3:6 (1:50)  
 Pointing Mortar=M 400 (1:3)  
 Compacted Soil 97 %

**MINISTRY OF DEFENSE**

PROJECT NAME

Drawing Title

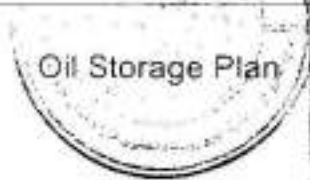

Sheet No

Date

Scale

Plan & Section

3


10/10/15


As per spec

*(Handwritten signatures and stamps)*


**هدایات ذیل در سازه کار رعایت گردند:**

- 1- سازه کشکریست سبکدار - بدون سبج و تمسج مصالح ساختمانی طبق مشخصات نقشه ها در سازه عوار گردیده و آزمایشات لازماتاری در (مینه بند اجرا گردد.
- 2- مقاومت سبج های گول ودرخ ودرخاز بر مشخصات نقشه ها بوسیله آزمایش لازماتاری باید تعیین گردند.
- 3- حد اقل طول اتصال (سپالاس) سبج های جداگانه رخدازوسبج از 40cm باشد.
- 4- چسب و ریگ مورد استفاده بدون گروخفاک و عتاری از مواد عضوی باشد.
- 5- آب مورد استفاده بدون نژاب - تسکبات و روغنجات باشد.
- 6- ابدهی کشکریست و انواع معصوبه ها که در ترکیب مصالح آنها سنت موجود باشد بطور منظم لثی (28) شبانه روز صورت گیرد.
- 7- تر فصل های گرما و سرما باید کشکریست و تمسج مصالح ساختمانی از تاثیرات منفی گرما و سرما محافظه گردند.
- 8- درجه حرارت تمسج کشکریست برای تر (°C 25 ± 15) بوده که در پروژه های کاری کشکریست برای باید رعایت گردد.
- 9- تر درجه حرارت کمتر از (°C 5 +) کشکریست برای بدون تاثیر ابدهی ساختمانی مجاز نمی باشد.
- 10- تر درجه حرارت بالاتر از (°C 0) ابواب میباید تا عکادو تر تاثیر ساختمانی ریگ معاف مواد تهیهای شده یخ (تسریع کننده تحمل خمیری) متناسب به وزن سنگت و فرجه حرارت منفی طبق ندرم ها و نژادت ساختمانی در ترکیب مصالح ساختمانی عکادو گردند.
- 11- قائباتی اجزای اساسی ساختمان ها اقل باید مدت 14 شبانه روز را بدون بار گذاری سبری نمایند.
- 12- مقاومت تر متعین خاک برای تمسج نباید ها (kg/cm<sup>2</sup> 1.2 ± 0.9) در نظر گرفته شده است در صورتیکه خاک معاف مقاومت ضعیف تر داشته باشد تعمیر مرزیت کاملد و لبرکت فروردانکنده مخالف (2) تا قیمت تر این معاف نهاد ها بصورت انحصاری را در جریان قرار دهند.
- 13- پهنورد نمودت بخش عناصر فلزی طبق مشخصات نقشه ها باید صورت گیرد که به صورت عموم برای عناصر اساسی ساختمان رعایت حد انحصاری موارد آبل خصی میباشند :
- الف- ضخامت بطنه وکتابگی نباید از 4 ملی متر کم باشد. ب - ضخامت اجزای واد ریگ شونده نباید از 4 ملی متر کم باشد. ج - طول بطنه واد کتابگی نباید از 120 ملی متر کم باشد.
- 14- تمسج عناصر ساختمانی فلزی باید ضد زنگ گردد.
- 15- پهنادر تامین شرایط تمسج کاری همه پرسونل در سازه کار باید طبق با بونیتورده محافظی بوده و تخنیک پهنادر را رعایت نمایند.

MINISTRY OF DEFENSE		Project Name	Drawing Title:	Work Guidance
Construction Property Management Department (Engineering Section)			Sheet No.:	
Drawing by:	Checked by:		Date:	
Eng. A. Suhour	Eng. A. Sabour	Eng. Erfan ullah ZALAND	Scale:	As Shown

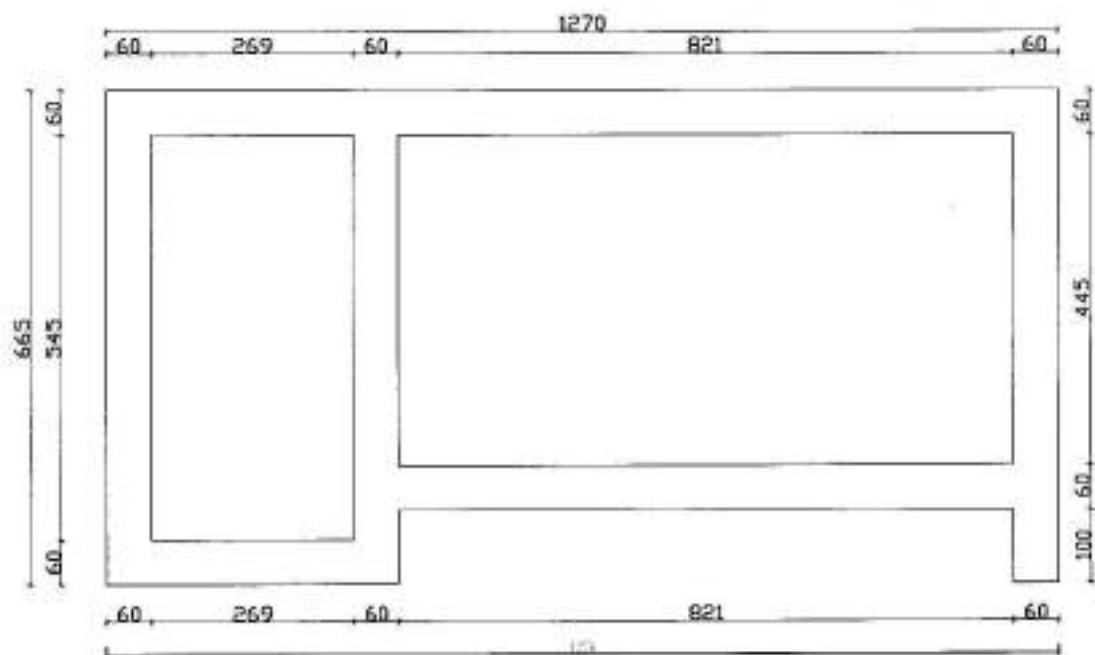

Base Ring Reinforcement plan






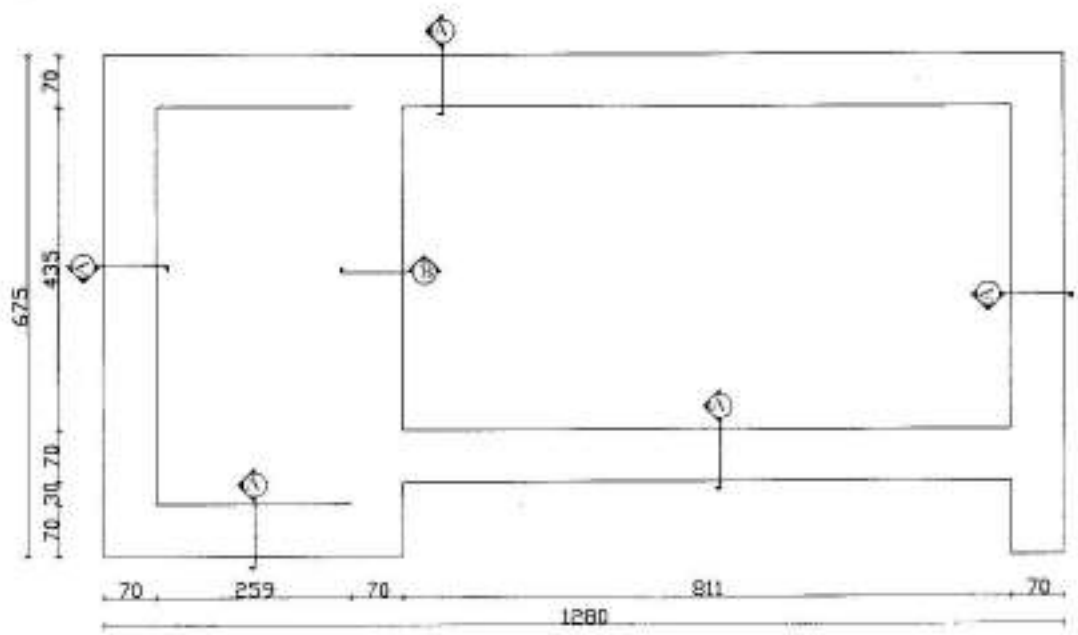


Foundation Plan




<b>MINISTRY OF DEFENSE</b>				DEPARTMENT	PROJECT NAME	Drawing Disk	Counters
CONSTRUCTION PROPERTY MANAGEMENT DEPARTMENT						Sheet No:	5001
DESIGNED BY	CHECKED BY	APPROVED BY	DATE			Drawn:	
<i>[Signature]</i>	<i>[Signature]</i>	<i>[Signature]</i>					




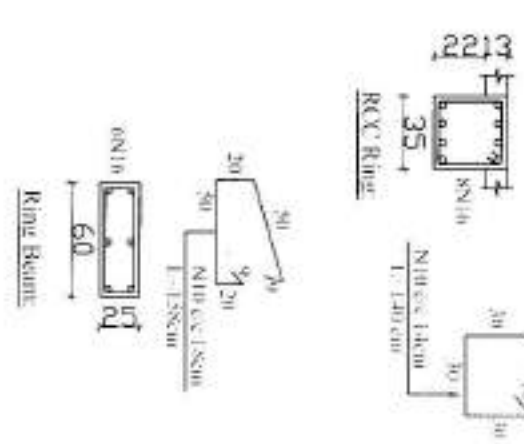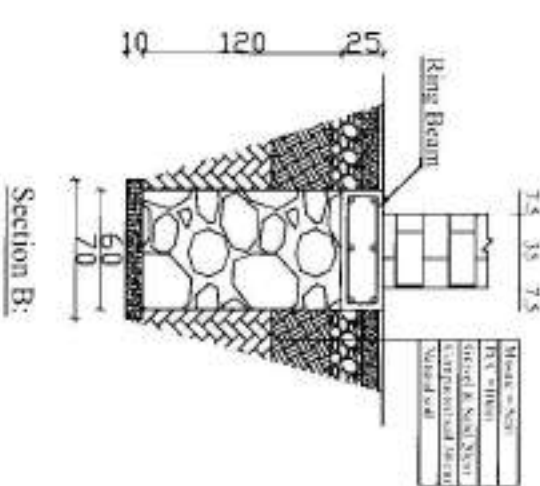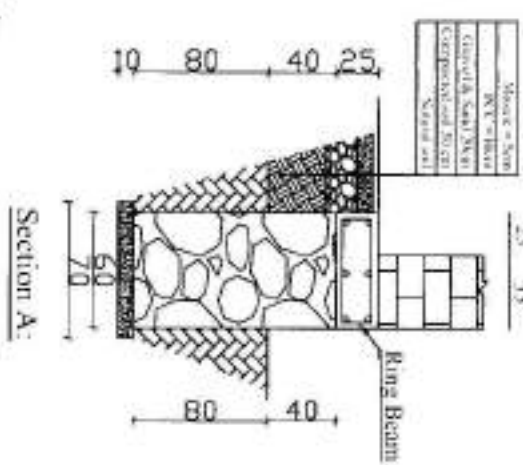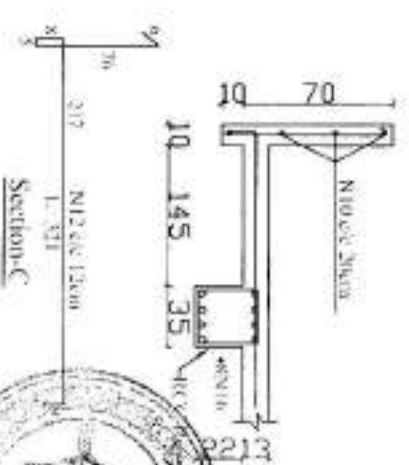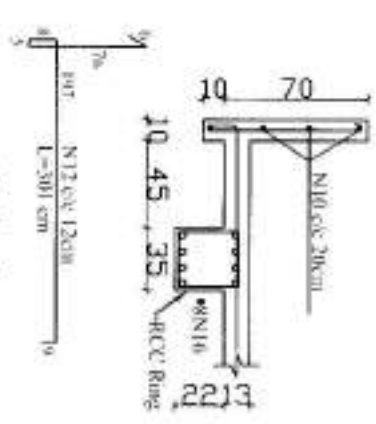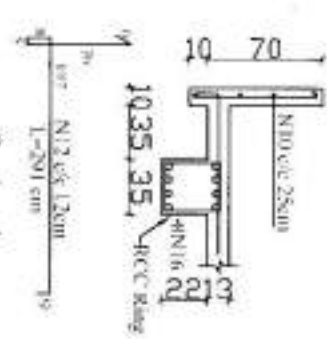

Note:  
 RCC=M2000kg/cm<sup>2</sup>  
 PCC=M150kg/cm<sup>2</sup>  
 FY=4200kg/cm<sup>2</sup>  
 Stone masonry=M200  
 Plaster—M150  
 Bearing capacity of soil = 1.5kg/cm<sup>2</sup>  
 All dimension are whit cm

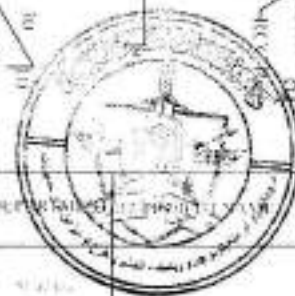

<b>MINISTRY OF DEFENSE</b>				Drawing Title:	Sections
CONSTRUCTION PROPERTY MANAGEMENT DEPARTMENT (ENGINEERING DEPT-02)				Sheet No.:	S004
DESIGNED BY:	DATE:	APPROVED BY:	DATE:	Date:	
				Scale:	

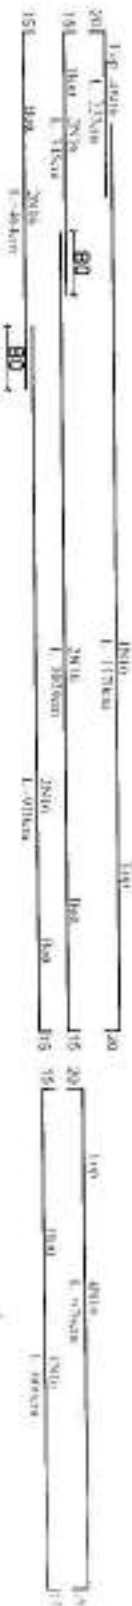

R1-Ring Reinforcement



R2-Ring Reinf.



R3-Ring Reinf.



R4-Ring Reinf.



R5-Ring Reinf.




R6-Ring Reinf.

NOTE:  
 RC-C-M20/18/20/25/30  
 RC-C-M41/50/60/70  
 FY-430/55/65/75  
 Slab thickness-M20/30  
 Floor-M15/20  
 Beam capacity of slab-M18/20/25/30/40  
 All dimensions are in mm


Ring Reinforcement Plan:



MINISTRY OF DEFENSE				Drawing Title: <b>Reinforcement</b>
CONSTRUCTION PROPERTY MANAGEMENT DEPARTMENT (ENGINEERING SECTION)				Sheet No: 5002
DRAWING BY: Eng. [Signature]	DESIGNED BY: Eng. [Signature]	CHECKED BY: Eng. [Signature]	Engineer/Designer BY: Yagmur Akbulut	Date:
				Scale:

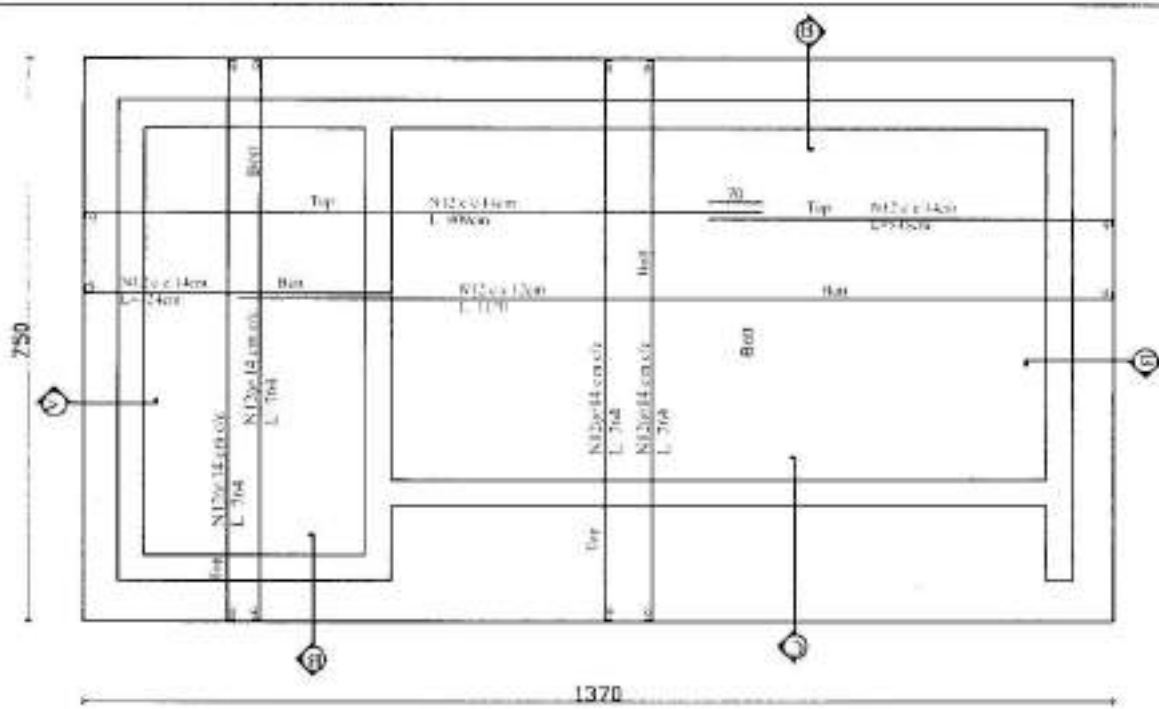

Slab Reinforcement Plan:

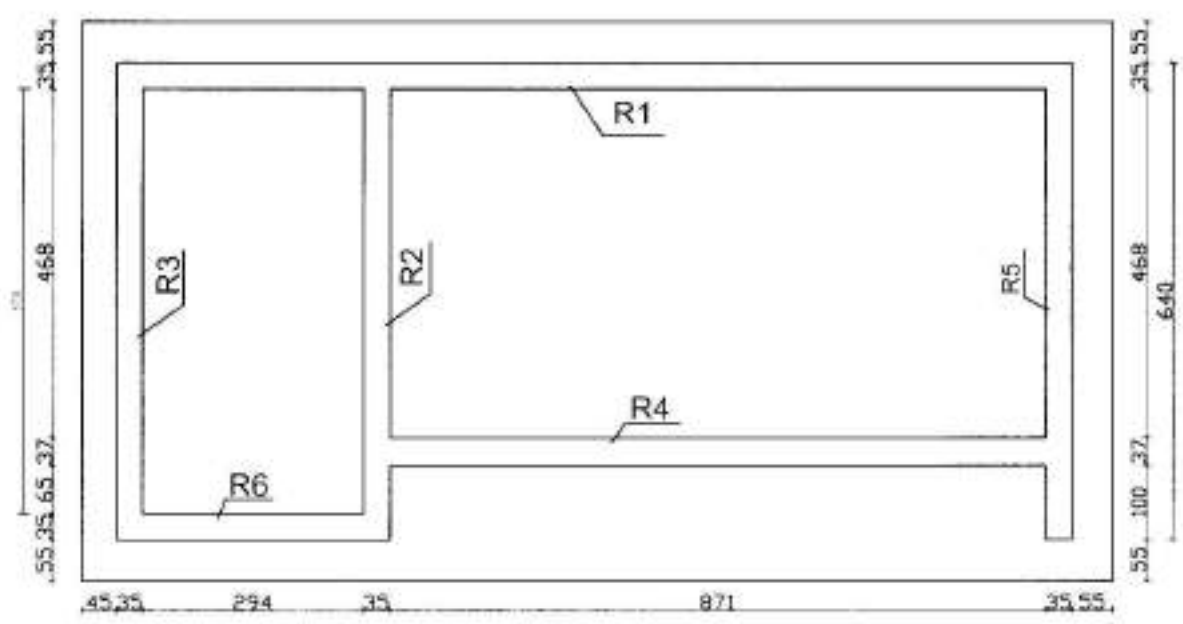

Ring Reinforcement Plan:

Note:  
 R1 = 520 kg/m<sup>2</sup>  
 R2 = 510 kg/m<sup>2</sup>  
 R3 = 420 kg/m<sup>2</sup>  
 R4 = 520 kg/m<sup>2</sup>  
 R5 = 510 kg/m<sup>2</sup>  
 R6 = 510 kg/m<sup>2</sup>  
 Bearing capacity of soil = 12 kg/cm<sup>2</sup>  
 All dimensions in mm.



**MINISTRY OF DEFENSE**

CONSTRUCTION PROPERTY MANAGEMENT DEPARTMENT ENGINEERING SECTION




DR. (S) No. (B)	DESIGNER No.	CHK. No.	Project Director No.
112/2019	101	102	103


Handwritten signatures and initials in the table above.

Drawing Title	Ring & slab
Sheet No.	5003
Date:	
Scale:	

**هدایات تئین تر ساحه کار رعایت گردند:**

- 1- مارک کاشکریت سبختار - بدون سبج و تمامی مصالح ساختمانی طبق مشخصات نقشه ها در ساحه عمار گردید و از ملیتات ایلر انوارای در زمینه باید اجرا گردد.
- 2- مقاومت سبج های گول، بروج و رشت در منطبق با مشخصات نقشه ها بوسیله از ماشین ایلر انوارای باید تهیه گردد.
- 3- در اقل طول اتصال (سپلاش) سبج های جداگانه از ختارودودج از 40-50م باشد.
- 4- حلال و ریگ مورد استفاده بدون گروختک و خناری از مودر عضوای باشد.
- 5- از مورد استفاده بدون نژاب - تسکوت و روغنیت باشد.
- 6- برهمنی کاشکریت و انواع معموره ها که در ترکیب مصالح آنها مستقیم موجود باشد بطور منظم ای (28) شیشه روز صورت گیرد.
- 7- از فصل های گرما و سرما باید کاشکریت و تمامی مصالح ساختمانی از تئینرات سبج گرما و سرما محافظه گردد.
- 8- ترجمه حرارت مناسب کاشکریت برای از  $(15 + 25 C^{\circ})$  بوده که در پروسه های کاری کاشکریت روزی باید رعایت گردد.
- 9- در ترجمه حرارت کمتر از  $(5 C^{\circ} +)$  کاشکریت برای بدون کاشور انشایی محافظت معیار نمی باشد.
- 10- در ترجمه حرارت بیشتر از  $(0 C^{\circ})$  ایجاب میبندید تا علاوه از کاشور انشایی محافظت و یک مقدار مودر کبهداری ضد یخ (تسریع کننده تمدل کبهداری) مناسب به وزن سبخت و ترجمه حرارت سبج طبق مورد و نژاب ساختمانی در ترکیب مصالح ساختمانی علاوه گردد.
- 11- کفشدی ایزرای اساسی ساختمان در اقل باید مدت 14 شیشه روز را بدون بار فشاری سپری نماید.
- 12- مقاومت ایزر ششلی خاک برای محاسبه نهایی با  $(q_p = 1.2 \text{ kg/cm}^2)$  در نظر گرفته شده است در صورتیکه خاک محل مقاومت ضعیف تر داشته باشد الحظتر مراقبت کننده و شرکت ایزر ششلیه، ساکت ان تا جهت برآین محدد نهادی یا منوریت انجمنی را بر جریان قرار بدند.
- 13- پیشور، امورات پیشی عناصر فلزی طبق مشخصات نقشه ها باید صورت گیرد که به صورت عموم برای عناصر اساسی ساختمان رعایت در نظاری مورد تئین طبق میباشند :
- الف) ضخامت پنبه و انبندگی نباید از 4 میلی متر کم باشد. ب - ضخامت ایزرای وک ننگ شونده نباید از 4 میلی متر کم باشد. ج - طول پنبه وک ننگی نباید از 120 میلی متر کم باشد.
- 14- تمامی عناصر ساختمانی فلزی باید ضد زنگ گردد.
- 15- بخاطر تامین شرایط مناسب کار و همه پرسونل بر ساحه کار باید ملین یا پوتاشور و تسکوتی بوده و تسکوت بیختر را رعایت نمایند.





<b>MINISTRY OF DEFENSE</b>		<b>Department</b>		<b>Project Name</b>		<b>Drawing Title:</b>		<b>Work Guidance</b>	
<b>Construction Property Management Department (Engineering Section)</b>		<b>Streetside</b>				<b>Sheet No.</b>			
<b>Designed by:</b>		<b>Checked by:</b>				<b>Date:</b>			
<b>Eng. A. Sabour</b>		<b>Eng. Erfan ullah</b>				<b>Scaler:</b>		<b>As Shown</b>	
									

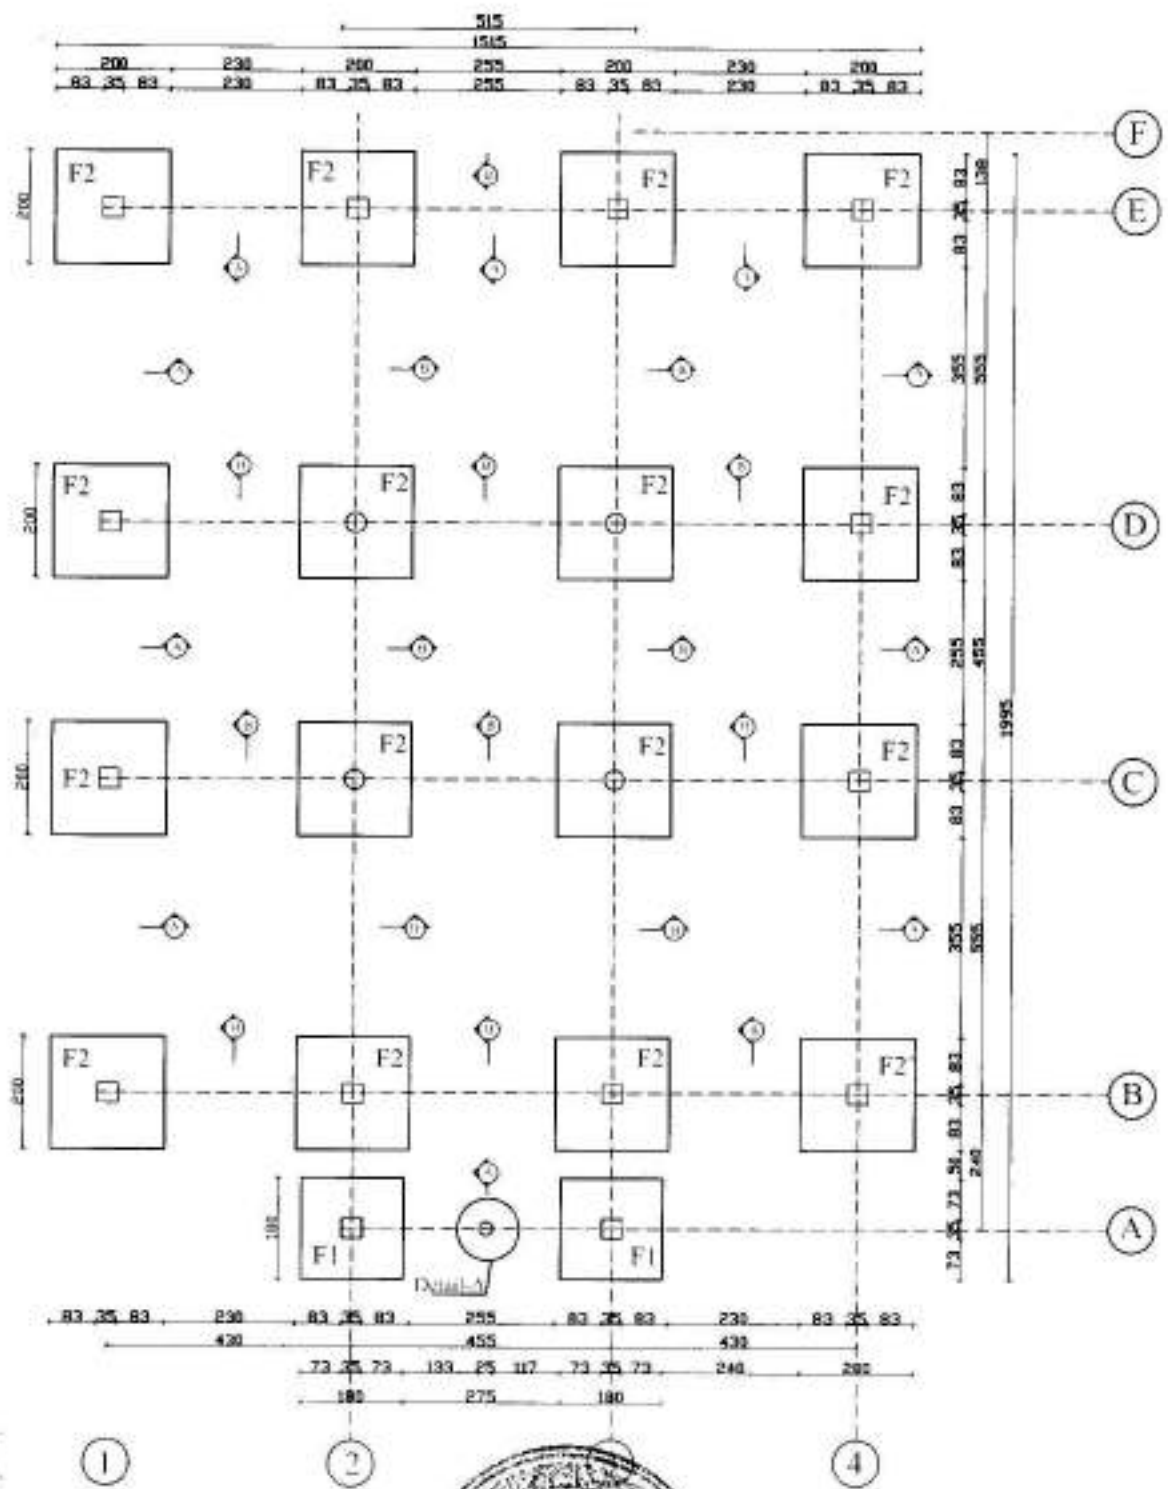


1/1  
 1/2  
Foundation Plan


<b>MINISTRY OF DEFENSE</b>				Drawing File: Foundation plan	
				Sheet No: 5001	
CONSTRUCTION PROPERTY MANAGEMENT DEPARTMENT (ENGINEERING SECTION)				PROJECT NAME: HOLY MOSQUE	
Drawing By: Eng. Ahmed Zia	Designed By: Eng. Ahmed Zia	Checked By: Eng. Ezzat	Engineering Section: Eng. Ezzat	Date:	
				Scale:	As shown

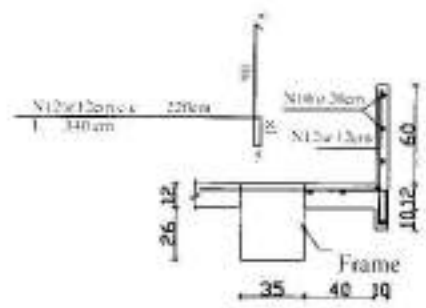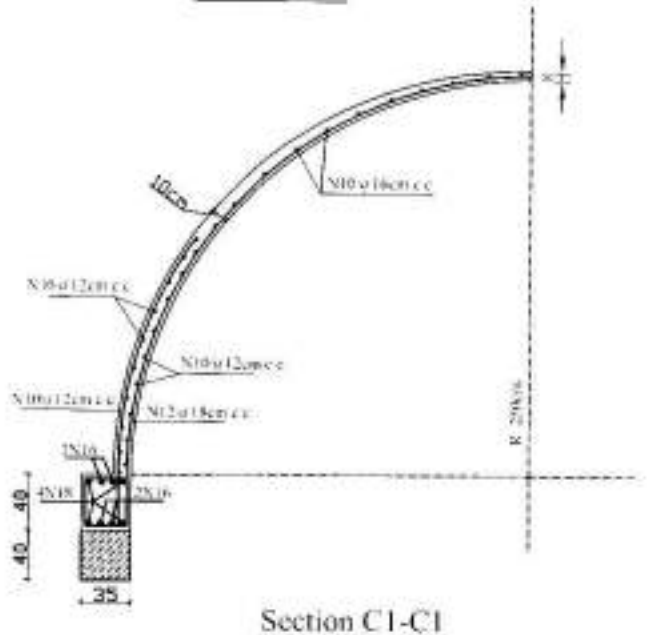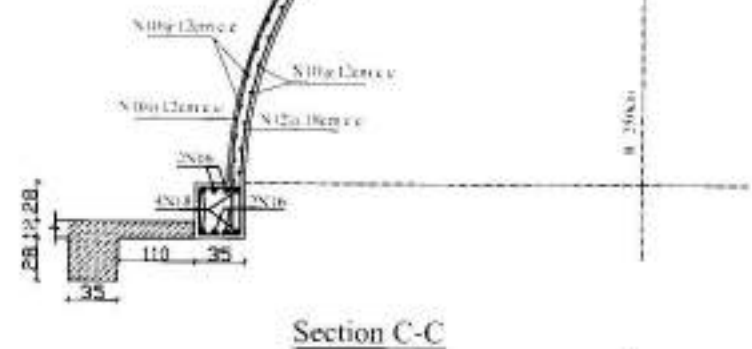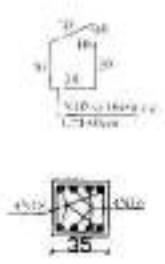


Section D-D

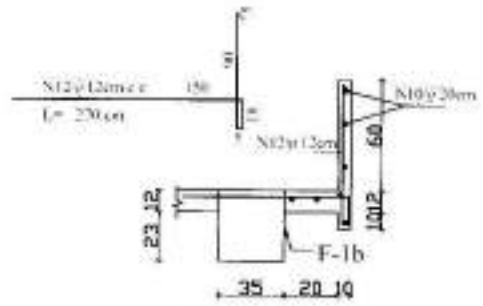

Section D1-D1

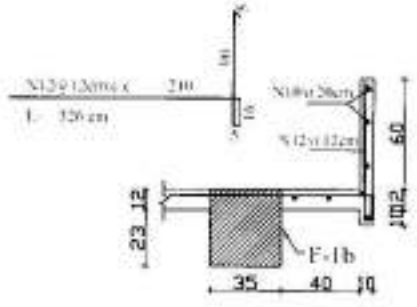

Section D2-D2

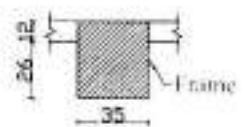


Section D3-D3

**Note:**  
 R.C.C=M 250 (1:1:2)  
 $F_y=4200\text{Kg/cm}^2$   
 P.C.C=M (1:2:4)  
 Stone Masonry=(1:4)  
 Brick Masonry=(1:5)  
 Plastering=(1:5)  
 Pointing=M-(1:3)  
 Bearing Capacity of soil 1.5 Kg/cm<sup>2</sup>



<b>MINISTRY OF DEFENSE</b>			Department	PROJECT NAME	Drawing Title	SECTION
CONSTRUCTION PROPERTY PLAN OF BENT DEPARTMENT (C) BUILDING SOLUTION					Sheet No	S002
Designed By	Checked By	Approved By	Eg. M. ...		Date	
Eg. M. ...			Eg. M. ...		Scale	
Eg. M. ...			Eg. M. ...		HOLY MOSQUE	

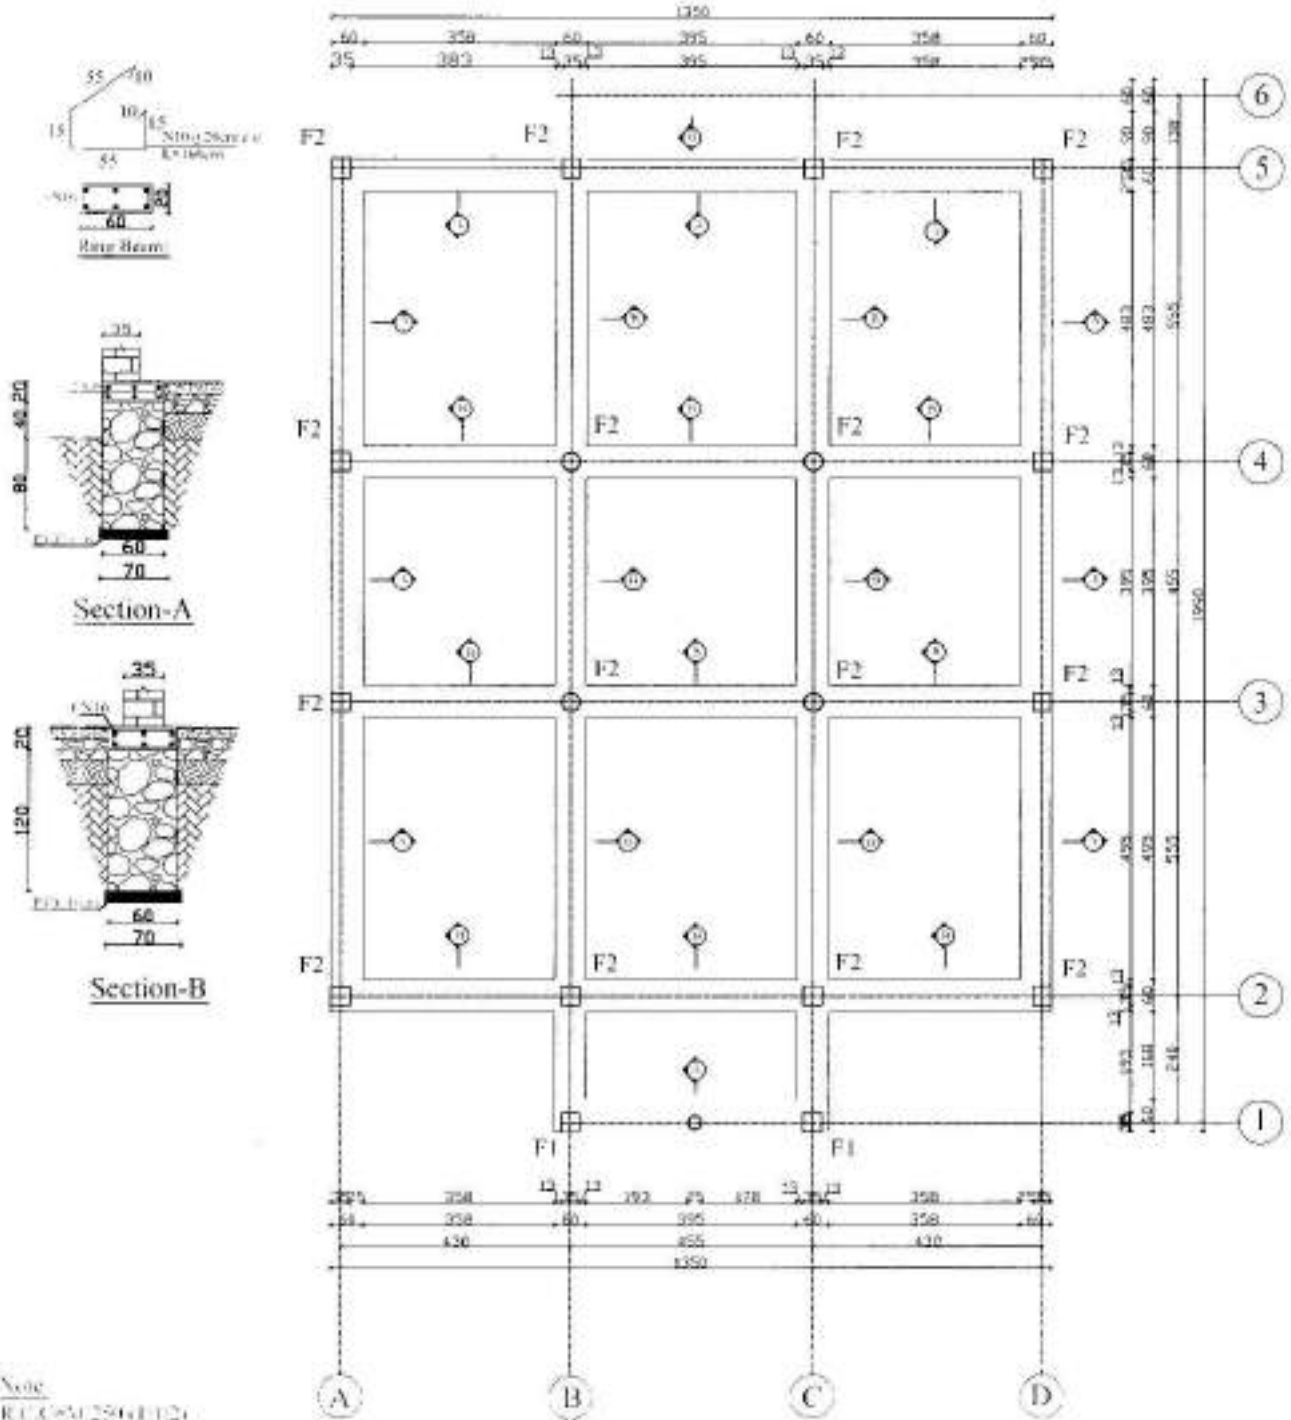

**Note:**  
 E.U.C.M 250 (1:2)  
 Fy=4200 Kg/cm<sup>2</sup>  
 F<sub>t</sub> = 2.4  
 Stone Masonry (1:5)  
 Brick Masonry (1:5)  
 Plastering (1:5)  
 Ring beam M (1:3)  
 Bearing capacity of soil 1.2 Kg/cm<sup>2</sup>

**Stone Masonry & Ring-Beam Plan:**




**MINISTRY OF DEFENSE**

GENERAL PROPERTY MANAGEMENT DEPARTMENT (GENERAL SECTION)

Drawing By 	Designed By 	Checked By 	Engineering Director Eng. Erkan Altan (Zilind)
----------------	-----------------	----------------	---

Department PROJECT NAME	Drawing Title PROJEKT PLANI
Scale	Sheet No S003
	Date:
	Scale: 1/8

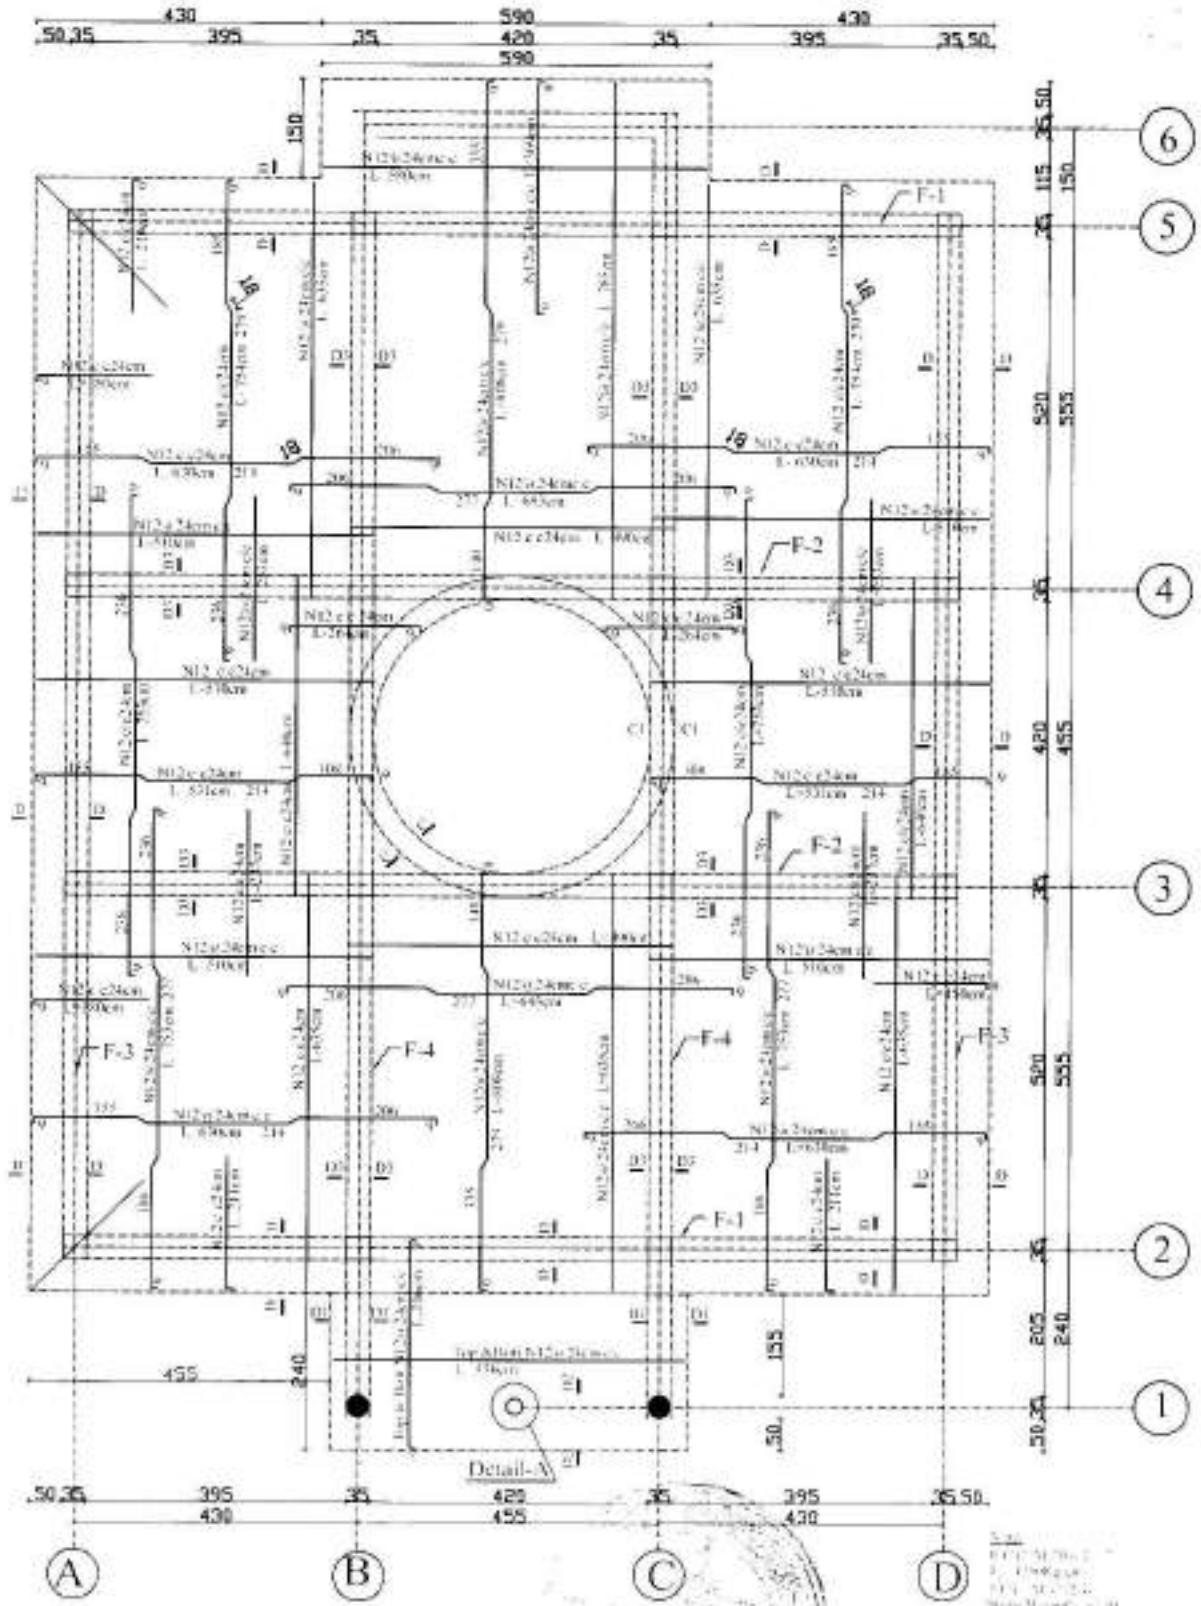

Slab Reinforcement Plan

Scale: 1:100  
 Date: 10/10/2019  
 Project Name: HOLY MOSQUE  
 Drawing Title: CONSTRUCTION

<b>MINISTRY OF DEFENSE</b>				Department	PROJECT NAME	Drawing Title	CONSTRUCTION
CONSTRUCTION PROPERTY MANAGEMENT DEPARTMENT - CONSTRUCTION SECTION				Construction	HOLY MOSQUE	Sheet No	S004
Drawing No	Designed By	Checked By	Engineering Director			Date:	
Exp. No.	Exp. No.	Exp. No.	Exp. No. (with initials)			Scale:	




























Note:  
 PCC=M150,  
 RCC=M200,  
 $F_y=4200\text{Kg/cm}^2$   
 Brick Masonry = 1:6  
 Stone Masonry = 1:5  
 Plaster=M 1:5  
 Bearing Capacity of Soil =  $1.5\text{Kg/cm}^2$

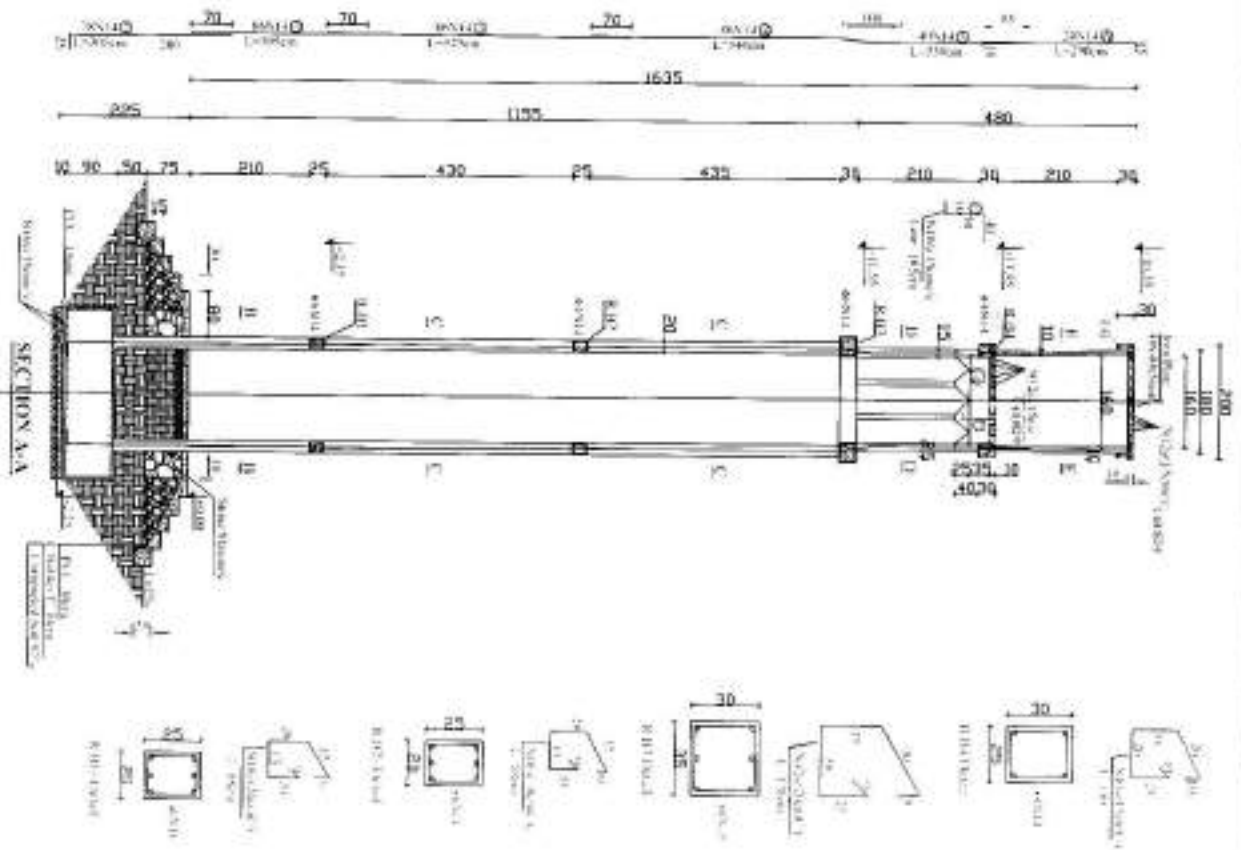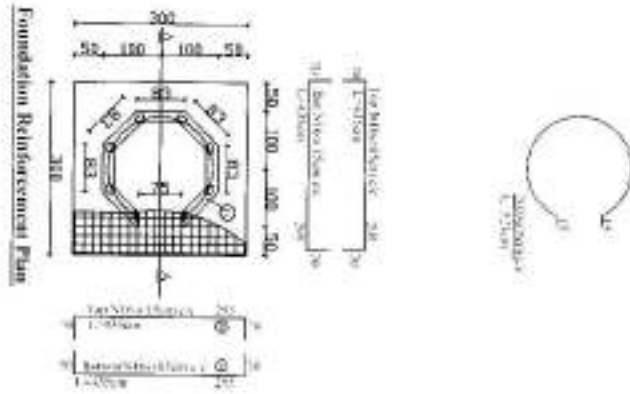

MINISTRY OF DEFENSE				DEPARTMENT	PROJECT NAME	Drawing Title
PROPERTY MANAGEMENT DEPARTMENT						Sheet No: 0001
DRAWING BY:	DESIGNED BY:	CHECKED BY:	EXECUTIVE NUMBER (E.N.)	DIRECTOR	HOLY MOSQUE	Date:
						Scale:

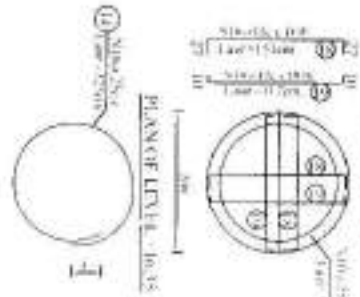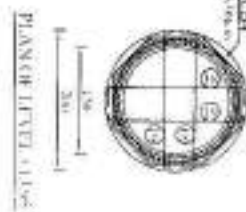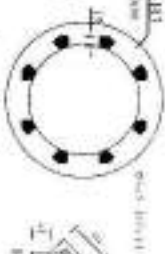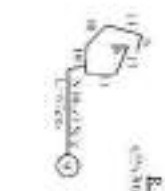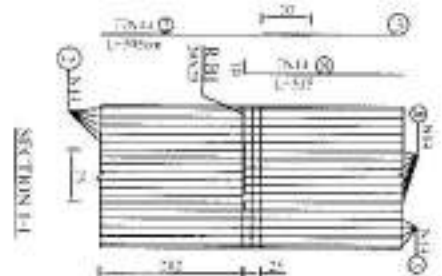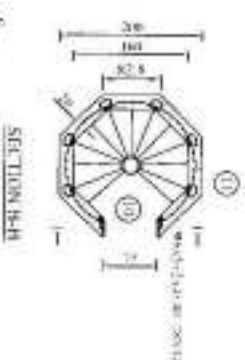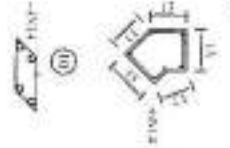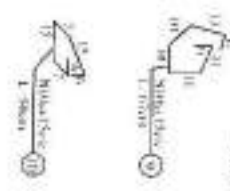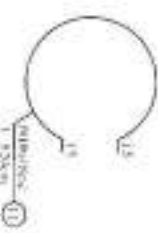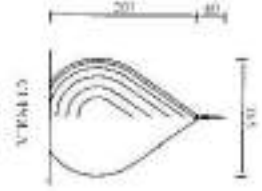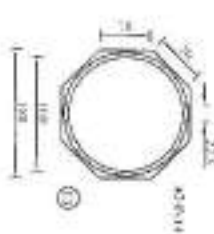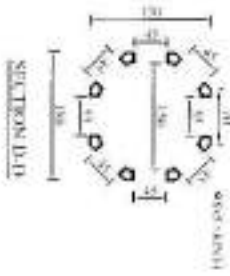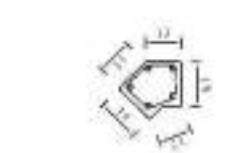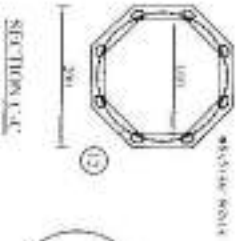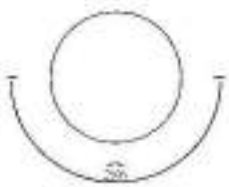

**NOTE:**  
 P.C.C. - M1:50,  
 R.C.C. - M200,  
 F.Y. - 4200kg/cm<sup>2</sup>,  
 Brick Masonry - 1:6  
 Stone Masonry - 1:5  
 Plaster - 1:4  
 Bearing Capacity of Soil - 1.5kg/cm<sup>2</sup>



<b>MINISTRY OF DEFENSE</b>				DEPARTMENT	Drawing Title
The following property managed by Department				HOLY MOSQUE	Sheet No: 1/1
DESIGNED BY	CHECKED BY	APPROVED BY	Engineer (Drawing Office)	Date:	Scale:

2



د افغانستان اسلامي امارت  
د ملي دفاع وزارت  
د ودانيزو او ځمکو چارو ریاست  
د انجنیري مدیریت


اسم پروژه: شنابهای شاوردار

8/3/1444

سال: 1444

12

57 60 56 60 55 60 55 60 56 60 57

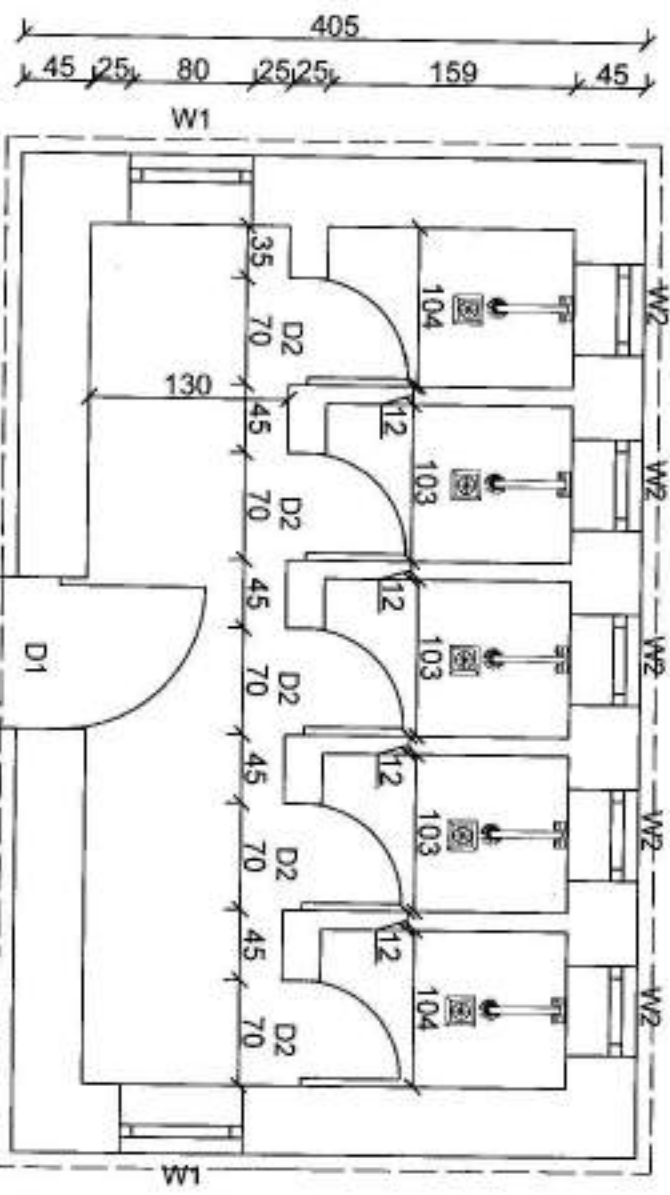

All Dimension are in Cm

Size of Door&Windows:  
 D1=(100x260)cm    D2=(70x200)cm  
 W1=(80x120)cm    W2=(50x60)cm

45 233 100 233 45  
 655

Plan of Tripartite Showers




<b>MINISTRY OF PUBLIC WORKS AND URBAN PLANNING</b>		<b>DEPARTMENT OF PROJECTS</b>	
CONSTRUCTION PROJECTS MANAGEMENT DEPARTMENT (ENGINEERING SECTION)			
Drawing By Eng. Raouf	Designed By Eng. Raouf	Checked By Eng. Khawaf Al-Sayid	Engineering Director Eng. Arfanallah Zaidan

Drawing Title	Plan
Sheet No	A001 <b>1/3</b>
Date:	
Scale:	Not to scale




Front Elevation

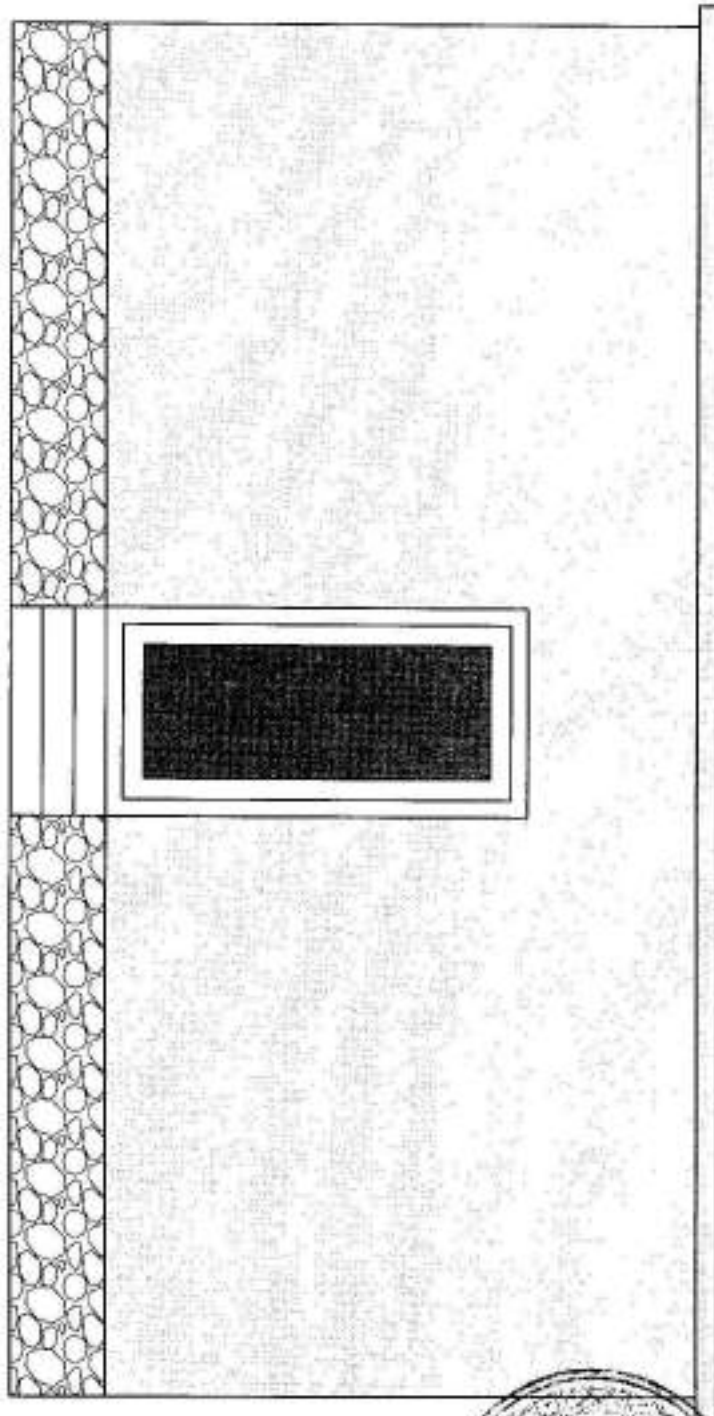

<b>MINIS</b>				<b>ENGINEER</b>		Drawing Title		Plan	
CONSTRUCTION PROPERTY MANAGEMENT DEPARTMENT (ENGINEERING SECTION)				Department		PROJECT NAME		Sheet No	
Drawing By		Designed By		Checked By		Engineering Director		Date:	
Eng Raouf		Eng Raouf		Eng Khorshed Shoukri		Eng Arfanallah Zeland		Scale:	
				Architect		Shawers		Not to scale	

All Dimension are in Cm.

Section (A-A)

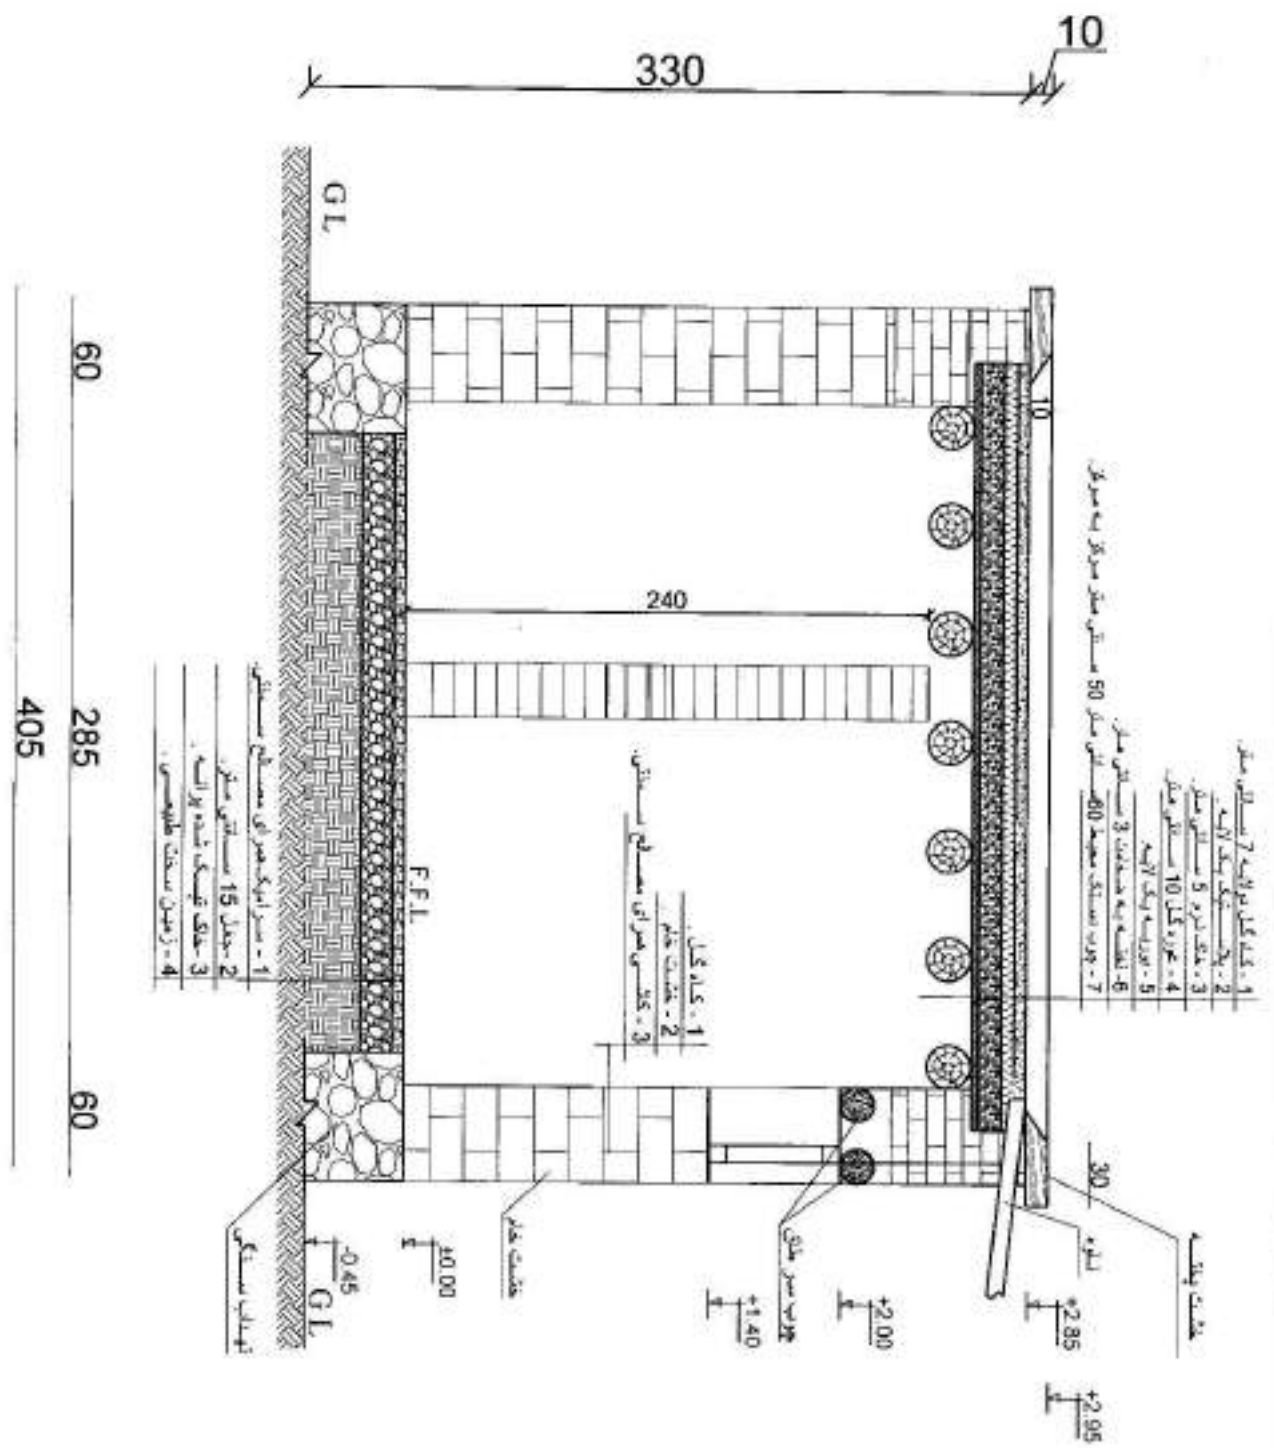

<b>MINIS</b>		<b>ENGINEER</b>		Drawing Title		Plan	
CONSTRUCTION PROPERTY MANAGEMENT DEPARTMENT (ENGINEERING SECTION)				<b>PROJECT NAME</b>		Sheet No	
Drawing By Eng. Raouf		Designed By Eng. Raouf		Architect Shawers		Date:	
Checked By Eng. Khawarid S. Alkhalaf		Engineering Director Eng. Artanallah Zaidan		Scale:		Not to scale	




PRODUCED BY AN AUTODESK EDUCATIONAL PRODUCT

102

PRODUCED BY AN AUTODESK EDUCATIONAL PRODUCT

# Plan of Septic tank

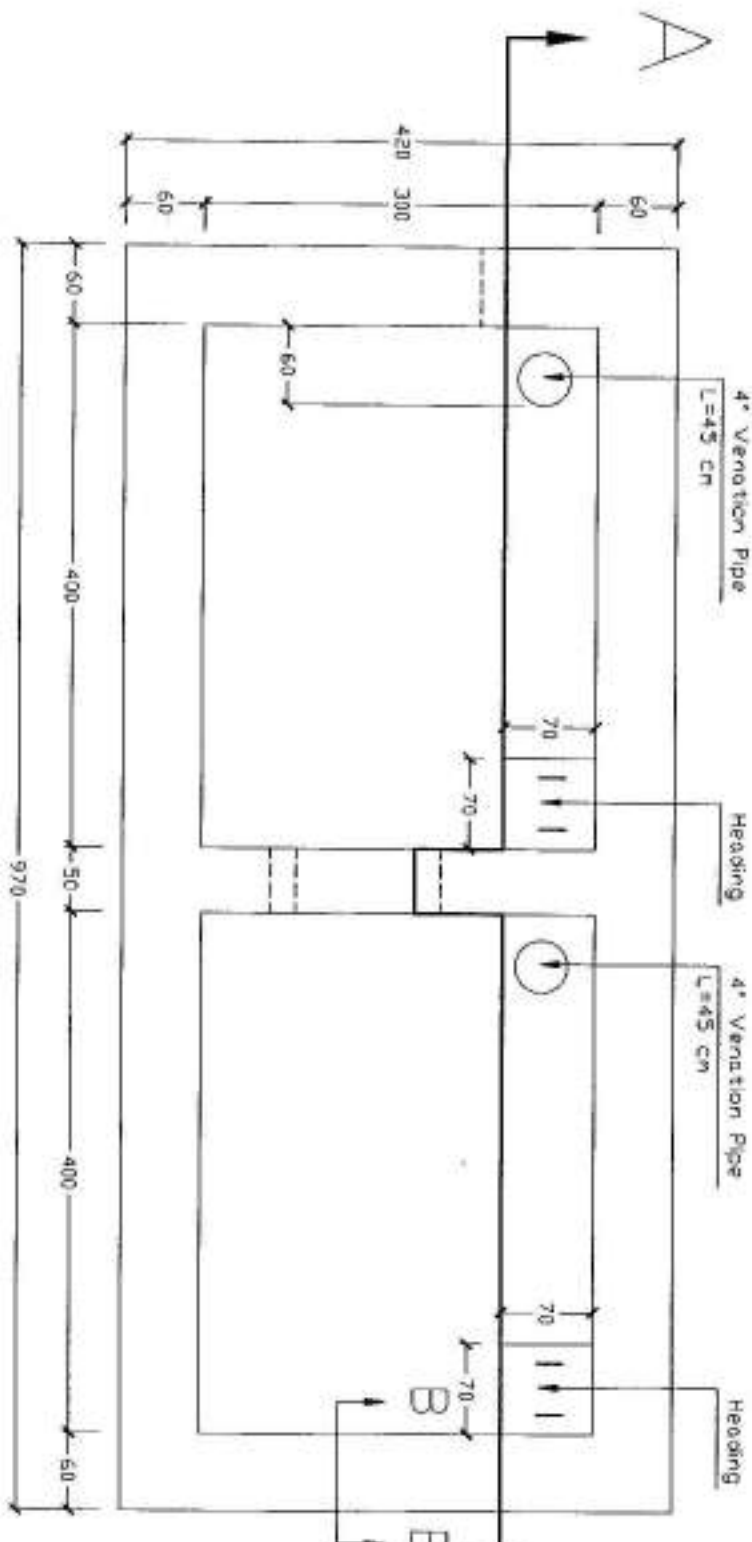


MINISTRY OF DEFENSE

CONSTRUCTION PROJECT		DEPARTMENT ENGINEERING SECTION	
DRAWING BY	DESIGNED BY	CHECKED BY	ENGINEER (Signature)
Fig. No.		Fig. No.	Fig. 122nd
Drawing Title		Plan	
Sheet No.		10	
Date:		1401	

PRODUCED BY AN AUTODESK EDUCATIONAL PRODUCT

PRODUCED BY AN AUTODESK EDUCATIONAL PRODUCT

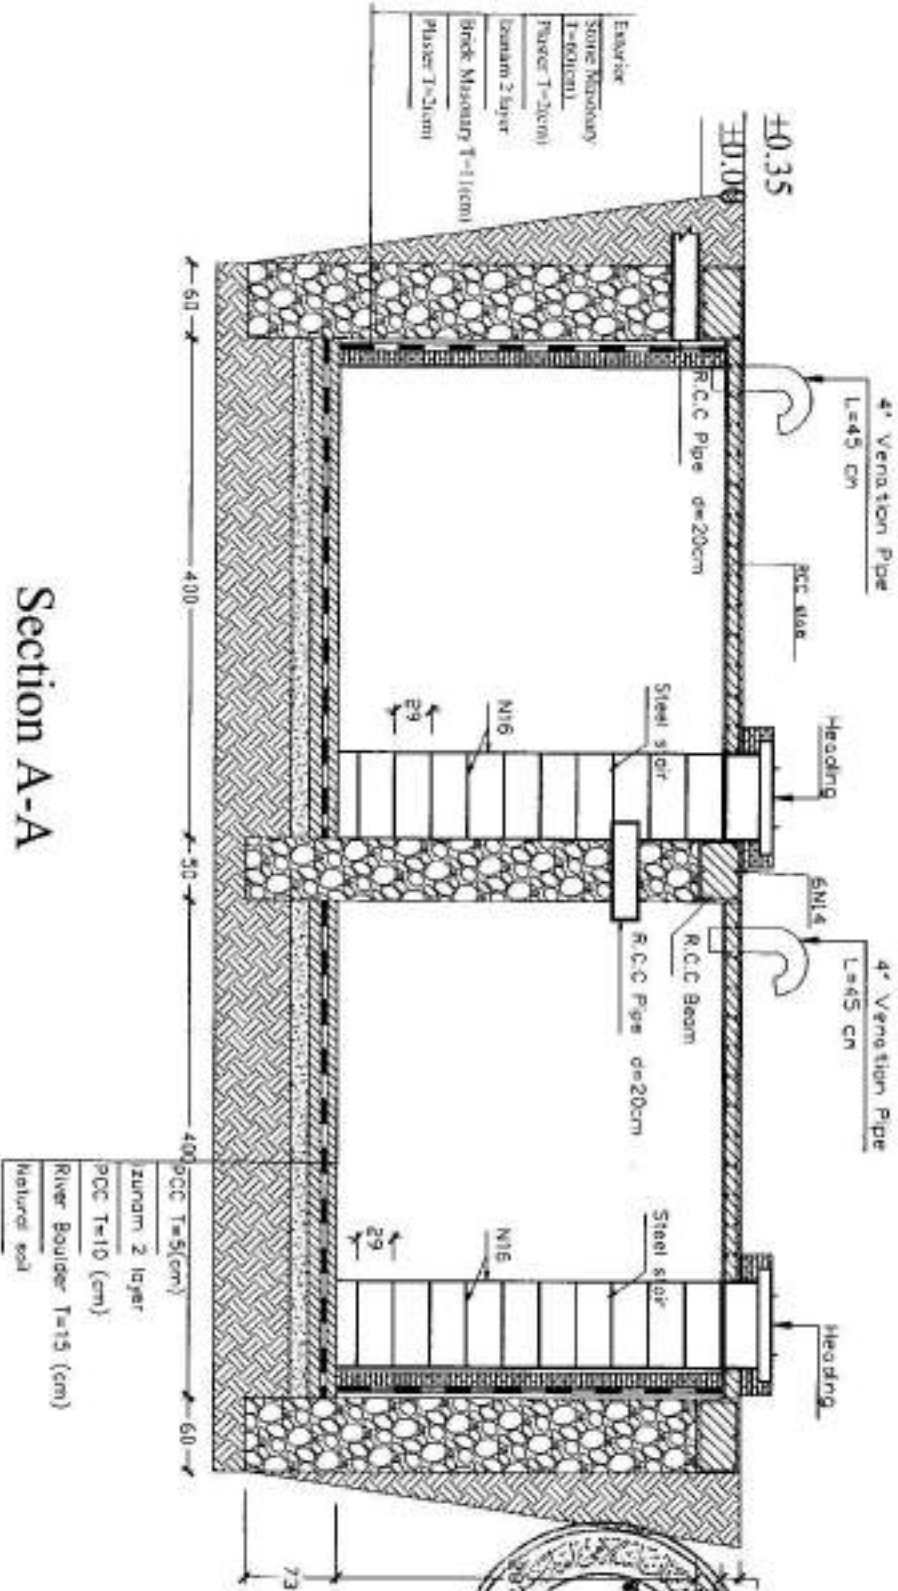


Section A-A

<b>MINISTRY OF DEFENSE</b>		Drawing Title	Section A-A
CONSTRUCTION PROJECTS DEPARTMENT (ENGINEERING) SECTION		Sheet No:	<b>20</b>
DESIGNED BY	CHECKED BY	Date:	1981
DR. H. M.	DR. H. M.	Project Name:	103



PRODUCED BY AN AUTODESK EDUCATIONAL PRODUCT

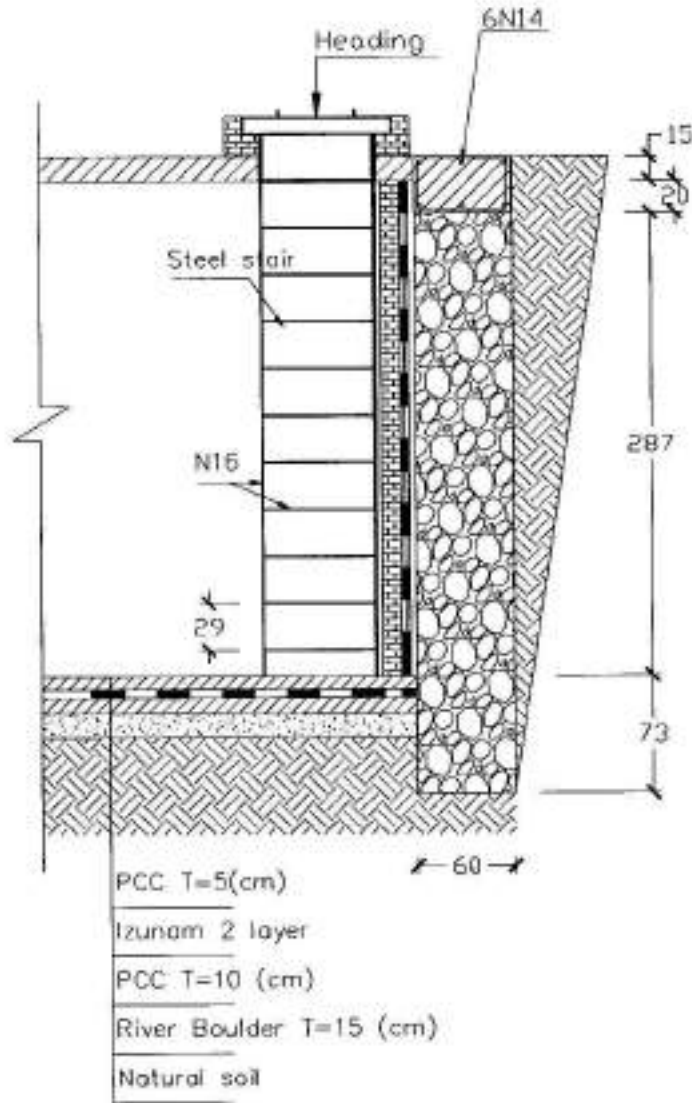

Section B-B

Section B-B	
Drawing Title	3/3
Sheet No:	1401
Date:	(Cm)
Scale:	
<p>PROJECT NAME: Septic Tank.</p>	
<p><b>MINISTRY OF DEFENSE</b></p> <p>CONSTRUCTION PROPERTY MANAGEMENT DEPARTMENT (ENGINEERING SECTION 1)</p>	
DRAWING BY: Eng. Amf	CHECKED BY: Eng. F. Al-Jabbari
DESIGNED BY:	ENGINEER DIRECTOR BY: Eng. O. Zaidan
<p>PRODUCED BY AN AUTODESK EDUCATIONAL PRODUCT</p>	