



امارت اسلامی افغانستان  
وزارت دفاع ملی  
معاونیت تامینات، تکنالوژی و لوژستیک  
ریاست تدارکات  
مدیریت تدارکات امور ساختمانی  
شرطنامه معیاری تدارکات امور ساختمانی کوچک

تهیه مواد و اجرای احجام پروژه کاری امورات ( ساختمانی , شبکه برق سیستم سولری و ابرسانی ) اعمار (15) باب پوسته 10 نفری نوع از خشت پخته که شامل تعمیر پوسته , گارد تاور, تنشاب و حمام و دیواری احاطوی برای ولسوالی بهرامچه دارای کوردینات های ذیل(41RPN40375-83570 , 41RPN43797-79185 , 41RPN47521-80358 , 41RPN49481-76250 , 41RPN53365-77041 , 41RPN47491-75133 , 41RPN35391-82047 , 41RPN00900-53989 , 41RNN56117-, 41RNN90165-57757, 41RNN41245-, 41RNN48918-62096, 41RNN75708-59529, 41RNN83828-59544, 64739 62165 , 41RNN32207-60046) برای لــــوای چــــه ســــارم ســــرحدی مربوط قوماندانی قول اردوی 215 عزم. مطابق پلان تدارکاتی سال مالی 1403. روش داوطلبی: منبع باز

نوټ: داوطلب مکلف است تا بعد از مطالعه شرطنامه خصوصي ولايحه کارآفر خویش را ارانيه نماید.

آدرس اداره- خواجه بغرا ناحیه 15 کابل

شماره داوطلبی: (وزارت دفاع ملی-1403-امور ساختمانی-25105-0124)

تعداد بخش ها (LOTS): {1} بخش

بودجه: {کود(25105) بودجه انکشافی سال مالی 1403} اختیاری از فند دولتی.

شماره دعوت به داوطلبی: ( )

تاریخ صدور: {1445/ / }

## محتویات

مقدمه

قسمت اول: دستور العمل برای داوطلبان

قسمت دوم: صفحه معلومات داوطلبی

قسمت سوم: فورمه های داوطلبی

قسمت چهارم: شرایط عمومی قرارداد

قسمت پنجم: شرایط خاص قرارداد

قسمت ششم: مشخصات

قسمت هفتم: نقشه ها

قسمت هشتم: بل احجام کاری

قسمت نهم: فورمه های قرارداد و تضمینات

## مقدمه

این شرطنامه معیاری توسط اداره تدارکات ملی طبق اسناد مشابه معیاری داوطلبی مورد استفاده نهاد های چند جانبه انکشافی بین المللی ترتیب گردیده و توسط ادارات تدارکاتی در تدارک امور ساختمانی کوچک که قیمت تخمینی تدارکات الی (500) میلیون افغانی بوده و با استفاده از وجوه عامه<sup>1</sup> تمویل می گردند در روش های تدارکات داوطلبی باز، مقید، و تدارکات از منبع واحد مورد استفاده قرار می گیرد.

این شرطنامه در روشنی احکام قانون و طرزالعمل تدارکات ترتیب گردیده و در صورت مغایرت میان قانون و طرزالعمل تدارکات و مفاد این شرطنامه به قانون و طرزالعمل استناد می گردد.

با انفاذ این شرطنامه، شرطنامه معیاری تدارک اجناس منضمه متحدالمال شماره PPU/C024/1388 صادره واحد پالیسی تدارکات اسبق وزارت مالیه ملغی شمرده شده و قابل استفاده نمی باشد.

ادارات تدارکاتی می توانند به پیروی از حکم جزء 2 ماده چهارم قانون تدارکات، در تدارکات که توسط موسسات تمویل کننده تمویل می گردند از اسناد معیاری داوطلبی آن موسسات استفاده به عمل آورند.

نقل این شرطنامه از مراجع ذیل قابل دریافت می باشد:

ریاست عمومی اداره امور امارت اسلامی افغانستان  
اداره تدارکات ملی  
ریاست پالیسی تدارکات  
قصر مرمرین، کابل، افغانستان

[www.npa.gov.af](http://www.npa.gov.af)

---

<sup>1</sup> وجوه عامه عبارت از پول یا سایر دارائی های مالی و عایدات اداره است که در ماده هشتم قانون اداره امور مالی و مصارف عامه تصریح گردیده که شامل هرگونه منابع مالی مناسب به اداره با طی مراحل بودجوی و همچنان سایر وجوه بودجوی به شمول هزینه های کمکی و اعتبارات پولی که در اختیار اداره گذاشته می شود، می باشد.

<b>الف. عمومیات</b>	
<p>1.1 اداره این شرطنامه را به منظور تدارک امور ساختمانی مندرج <b>صفحه معلومات داوطلبی و قسمت 5 ( شرایط خاص قرارداد)</b> صادر مینماید. نام، نمبر تشخیصیه و تعداد بخش های این داوطلبی به شمول نام و نمبر تشخیصیه هر بخش (Lot) و نوع قرارداد در <b>صفحه معلومات داوطلبی و شرایط خاص قرارداد</b> درج می گردد.</p>	<p>ماده 1-1 ساحه داوطلبی</p>
<p>1.2 داوطلب برنده امور ساختمانی را به تاریخ مندرج <b>صفحه معلومات داوطلبی و مندرجات شرایط خاص قرارداد</b> تکمیل می نماید.</p> <p>1.3 در این شرطنامه:</p> <p>1- اصطلاح "کتبی" به معنی انجام ارتباطات طور تحریری مانند فکس، ایمیل و تلکس همراه با اسناد دریافتی توسط طرف مقابل می باشد؛</p> <p>2- در صورت لزوم مفرد به عوض جمع و جمع به عوض مفرد بکار برده می شود؛</p> <p>3- "روز" به معنی روز تقویمی می باشد.</p>	
<p>2.1 اداره، وجوه کافی برای تمویل تدارکات به شمول تمویل مراحل پیشبرد آن را تعهد و قسمتی از وجوه مالی تعهد شده را برای تادیات موجه تحت قرارداد امور ساختمانی که این شرطنامه به منظور آن صادر گردیده است به کار می گیرد.</p> <p>2.2 وجوه عامه عبارت از پول یا سایر دارائی های مالی و عایدات اداره است که در ماده هشتم قانون اداره امور مالی و مصارف عامه تصریح گردیده که شامل هرگونه منابع مالی مناسب به اداره با طی مراحل بودجوی و همچنان سایر وجوه بودجوی به شمول کمک ها و قرضه های که در اختیار اداره گذاشته می شود، می باشد.</p>	<p>ماده 2-2 وجوه</p>
<p>3.1 اداره، داوطلب، اكمال کننده، قراردادی و قراردادی فرعی مکلف اند اصول عالی اخلاقی را در مراحل داوطلبی، تطبیق و اجرای این قرارداد رعایت نمایند. روی این ملحوظ اصطلاحات آتی مفاهم ذیل را افاده می نمایند:</p> <p>1- فساد: عبارت از درخواست، دریافت، دادن یا پیشنهاد به صورت مستقیم یا غیرمستقیم هرچیز با ارزشیکه به صورت غیرمناسب کارکردهای جانب دیگر (کارمندان تدارکات) را تحت تاثیر قرار دهد.</p> <p>2- تقلب: ارتکاب هرگونه فروگذاری به شمول کتمان حقایق که عمداً و یا سهواً به منظور اغفال کارمندان تدارکات و مدیریت قرارداد جهت حصول منفعت مالی و غیر مالی و یا اجتناب از اجرای مکلفیت ها صورت گیرد.</p> <p>3- تبانی: عبارت از سازش میان دو یا بیشتر داوطلبان و یا میان داوطلبان و کارمندان اداره که به منظور بدست آوردن مقاصد نامناسب به شمول تحت تاثیر قراردادن نادرست اعمال سائرین طرح گردیده باشد.</p> <p>4- اجبار: عبارت از تهدید و یا ضرر رسانیدن به کارمندان تدارکات و مدیریت قرارداد و یا سایر داوطلبان به منظور تحت تاثیر قراردادن اعمال آنان</p>	<p>ماده 3-3 فساد و تقلب</p>

<p>به صورت مستقیم یا غیر مستقیم می باشد.</p> <p>5- ایجاد اخلاص و موانع: عبارت از تخریب، تزویر، تغییر یا کتمان اسناد و اظهارات نادرست در پروسه تدارکات و یا امور نظارتی مربوط می باشد.</p> <p>3.2 اداره پیشنهاد اعطای قرارداد به داوطلب برنده که مستقیماً یا از طریق نماینده مرتکب فساد، تقلب، تبانی، اجبار یا ایجاد اخلاص و موانع در مراحل داوطلبی یا در اجرای قرارداد گردیده است را لغو می نماید.</p> <p>3.3 اداره در صورت ارتکاب فساد، تقلب، تبانی، اجبار و اخلاص در مراحل تدارکات توسط کارمند اداره، موضوع را در اسرع وقت به مراجع ذیربط ارجاع می نماید.</p> <p>3.4 اداره داوطلب یا قراردادی را در صورت ارتکاب اعمال مندرج فقره (1) ماده چهل و نهم قانون تدارکات از اشتراک در مراحل تدارکات محروم می نماید.</p> <p>3.5 داوطلب، قراردادی و قراردادی فرعی مکلف است، زمینه تفتیش و بررسی حسابات، یادداشت ها و سایر اسناد مربوط به تسلیمی آفر و اجرای قرارداد را توسط مفتشین موظف از جانب اداره فراهم نماید.</p>	
<p>4.1 داوطلب و شرکای وی میتوانند تابعیت هرکشوری را با رعایت محدودیت های مندرج <b>صفحه معلومات داوطلبی</b> داشته باشند. در صورت که داوطلب، قراردادی و قراردادی فرعی، ساکن، تبعه و یا ثبت در یک کشور بوده و یا مطابق قوانین همان کشور فعالیت نماید، تبعه همان کشور محسوب می گردد.</p> <p>4.2 داوطلب نباید تضاد منافع داشته باشد، داوطلب با یک یا بیشتر جوانب این داوطلبی تضاد منافع دارد اگر بصورت مستقیم یا غیر مستقیم با شرکت یا طرف که طرح، مشخصات و سایر اسناد مربوط این تدارکات را ترتیب نموده و یا با شخص که منحصراً مدیر پروژه تحت این داوطلبی پیشنهاد شده باشد ارتباط داشته باشد. داوطلب که تضاد منافع داشته باشد غیر واجد شرایط پنداشته می شود. شرکت یا شخص که توسط اداره، موظف به ارائه خدمات مشورتی در ترتیب و نظارت امور ساختمانی گردیده و همچنین شرکت های متعلق به آن در این داوطلبی غیر واجد شرایط پنداشته می شوند.</p>	<p>ماده 4 - داوطلب واجد شرایط</p>
<p>4.3 اداره نمی تواند قرارداد را با داوطلب محروم شده و یا تحت محرومیت عقد نماید. لست داوطلبان محروم شده و تحت محرومیت از ویب سایت اداره تدارکات ملی قابل دریافت می باشد.</p> <p>4.4 داوطلب مکلف است شواهد و مدارک تثبیت اهلیت خویش را مطابق مندرجات <b>صفحه معلومات داوطلبی</b> ارائه نماید.</p>	
<p>5.1 تمام داوطلبان شرح اولیه شیوه کاری پیشنهادی و جدول امور ساختمانی بشمول نقشه ها و چارت های مورد نیاز را در <b>قسمت 3 فورمه های داوطلبی</b>، ارائه می نمایند.</p>	<p>ماده 5 - اهلیت داوطلب</p>
<p>5.2 در صورت انجام ارزیابی قبلی اهلیت داوطلبان، عقد قرارداد صرف با داوطلبان موفق در ارزیابی قبلی اهلیت صورت می گیرد. داوطلبان موفق در ارزیابی قبلی اهلیت معلومات تجدید شده در مورد اهلیت خویش و یا استمرار اهلیت ارزیابی شده را در روز تسلیمی آفر ارائه می نمایند. تجدید یا تأیید استمرار اهلیت در <b>قسمت 3</b> درج</p>	

<p>میگردد.</p> <p>5.3 در صورت عدم راه اندازی ارزیابی قبلی اهلیت داوطلبان، داوطلبان معلومات و اسناد ذیل را بر علاوه اسناد مندرج اجزای 2، 3، 4، 5 و 6 فقره (2) حکم هفدهم طرزالعمل تدارکات شامل <b>قسمت 3</b> می نمایند. مگر اینکه در <b>صفحه معلومات داوطلبی</b> طور دیگر تذکر رفته باشد:</p> <p>1- نقل اصلی اسناد که نشان دهنده وضعیت حقوقی، محل ثبت، آدرس تجارتي و نوع فعالیت داوطلب باشد؛</p> <p>2- صلاحیت نامه کتبی مهر و امضا شده؛</p> <p>3- ارزش مجموعی امور ساختمانی اجرا شده در 5 سال گذشته؛</p> <p>4- تجربه کاری با ماهیت و اندازه مشابه در پنج سال گذشته و جزئیات امور ساختمانی زیر کار و یا قرارداد شده با ذکر طرف قرارداد که می توان برای معلومات بیشتر با وی تماس گرفت.</p> <p>5- اقلام عمده تجهیزات ساختمانی پیشنهاد شده برای اجرای این قرارداد؛</p> <p>6- اهلیت و تجارب کارمندان مدیریت ساحه و پرسونل تخنیکي که برای اجرای این قرارداد اختصاص داده می شود؛</p> <p>7- گزارش وضعیت مالی داوطلب مانند گزارش تفتیش یا بیانیه مفاد و ضرر یا اظهار نامه تصفیه مالیاتی در (5) سال گذشته؛</p> <p>8- مدارک که نشان دهنده موجودیت سرمایه دورانی کافی نزد داوطلب برای اجرای این قرارداد (دسترسی به اعتبارات (قرضه) و سایر منابع مالی قابل دسترس)، که بدون شمولیت پیش پرداخت قابل اجرا تحت این قرارداد بشتر از سایر تعدات مالی داوطلب برای سایر قرارداد ها و آفر های ارائه شده باشد.</p> <p>9- معلومات در مورد دعاوی در جریان و یا اختتام یافته در پنج سال اخیر که داوطلب در آن دخیل بوده باشد بشمول طرفین دعوی، مبلغ تحت منازعه و احکام صادره در مورد.</p> <p>10- معلومات در مورد اعطای قرارداد فرعی</p>	
<p>5.4 در صورت که داوطلب شرکت مشترک (JV) دو یا بیشتر شرکت باشد، داوطلب مشترک مکلف به رعایت موارد زیر می باشد. مگر اینکه در <b>صفحه معلومات داوطلبی</b>، طور دیگر تذکر رفته باشد:</p> <p>1- آفر شامل معلومات مندرج بند 3 ماده 5 این <b>دستور العمل</b> برای هر شریک مشترک باشد؛</p> <p>2- آفر بمنظور الزامیت قانونی آن توسط تمام شرکا مهر و امضا شده باشد؛</p> <p>3- تمامی شرکا بصورت مشترک مسؤل تطبیق قرارداد مطابق شرایط آن می باشند؛</p>	

<p>4- یکی از شرکا منحيث شريك اصلي معرفي گردیده و مسؤل قبول مسؤليت ها و پذيرش رهنمود ها به نمايندگی از ساير شرکا می باشد؛</p> <p>5- اجرای قرارداد بشمول پرداخت با شريك اصلي صورت ميگيرد؛</p> <p>6- نقل موافقتنامه شرکت مشترک که توسط شرکا امضا گردیده است.</p>	
<p>5.5 جهت واجد شرايط شناخته شدن برای اعطای قرارداد، داوطلب باید معيار های اهليت ذيل را دارا باشد. مگر اينکه در <b>صفحه معلومات داوطلبي</b> طور ديگر تذکر رفته باشد:</p> <p>1- حجم معاملات در سكتور ساختمانی در خلال مدت مندرج <b>صفحه معلومات داوطلبي</b>؛</p> <p>2- تجربه منحيث قراردادی اصلي در امور ساختمانی در حد اقل تعداد قرارداد های ساختمانی با اندازه، ماهيت و پيچيدگی معادل در ميعاد مندرج <b>صفحه معلومات داوطلبي</b> (بمنظور مطابقت با اين معيار داوطلب باید حد اقل (70) فيصد امور ساختمانی را تکميل نموده باشد) قرارداد که تحت دعوا بوده و مبلغ تحت منازعه بيشتر از (10) فيصد قيمت قرارداد باشد، نمی تواند منحيث تجربه مد نظر گرفته شود؛</p> <p>3- یک پلان دسترسی (مالکيت و اجاره) به موقع تجهيزات مورد نیاز مندرج <b>صفحه معلومات داوطلبي</b>؛</p> <p>4- داشتن یک مدير قرارداد با (5) سال تجربه کاری در امور ساختمانی با ماهيت مشابه بشمول حد اقل (3) سال تجربه کاری منحيث مدير؛</p> <p>5- دارایی های سيال و يا انواع اعتبارات (قرضه) که کمتر از مبلغ تذکر رفته در <b>صفحه معلومات داوطلبي</b> نباشد و بيشتر از تعهدات مالی داوطلب برای ساير قرارداد ها بدون شموليت پيش پرداخت قابل اجرا تحت اين قرارداد باشد؛</p> <p>استمرار دعاوی یا استمرار صدور فيصله حکميت بر عليه داوطلب یا شريك داوطلب مشترک در گذشته منجر به فاقد اهليت شمرده شدن داوطلب شده می تواند.</p>	
<p>5.6 برای مطابقت با حد اقل معيارات اهليت مندرج جز 1 بند 5 ماده 5 اين دستورالعمل، ارقام اهليت هر شريك شرکت مشترک باهم جمع می گردد و مجموع ارقام اهليت شرکا 100 فيصد معيار اهليت را تکميل نمايد. هر شريك باید حد اقل (25) فيصد و شريك اصلي حد اقل (40) فيصد معيار های اهليت را تکميل نمايد. عدم تکميل شرط بالا منجر به رد آفر شرکت مشترک می گردد. تجربه و منابع قراردادی فرعی در تکميل معيار ها توسط داوطلب در نظر گرفته نمی شود، مگر اينکه در صفحه معلومات داوطلبي طور ديگر تذکر رفته باشد.</p>	
<p>6.1 هر داوطلب می تواند یک آفر را بصورت انفرادی یا منحيث شريك شرکت مشترک ارائه نمايد. هر گاه داوطلب بيشتر از یک آفر ارائه نموده و يا در بيشتر از یک</p>	<p>ماده 6- هر داوطلب</p>

<p>آفر شریک باشد منجر به رد تمام آفر های که داوطلب در آن اشتراک دارد میگردد. اشتراک منجیث قراردادی فرعی و آفر بدیل در صورتیکه مجاز باشد از این امر مستثنی است.</p>	<p>یک آفر</p>
<p>7.1 داوطلب بمصرف خود آفر را تهیه و تسلیم نموده و اداره مسؤلیت چنین مصارف را ندارد.</p>	<p>ماده 7- مصارف داوطلبی</p>
<p>8.1 داوطلب می تواند با قبول مسؤلیت و خطرات مربوط از ساحه کار و محیط و ماحول آن بازدید نموده و معلومات لازم جهت ترتیب آفر و عقد قرارداد امور ساختمانی را جمع آوری نماید. مصارف بازدید از محل به عهده داوطلب می باشد.</p>	<p>ماده 8- بازدید از ساحه</p>
<p><b>ب. شرطنامه</b></p>	
<p>9.1 این شرطنامه شامل قسمت های ذیل و ضمایم صادره مطابق ماده 11 این <b>دستور العمل</b> می باشد: قسمت اول: دستور العمل برای داوطلبان قسمت دوم: صفحه معلومات داوطلبی قسمت سوم: فورمه های داوطلبی قسمت چهارم: شرایط عمومی قرارداد قسمت پنجم: شرایط خاص قرارداد قسمت ششم: مشخصات قسمت هفتم: نقشه ها قسمت هشتم: بل احجام کاری<sup>2</sup> قسمت نهم: فورمه های قرارداد و تضمینات</p>	<p>ماده 9- مندرجات شرطنامه</p>
<p>10.1 داوطلب می تواند در مورد این شرطنامه معلومات بیشتر را از اداره بصورت کتبی با تماس به آدرس مندرج <b>صفحه معلومات داوطلبی</b> مطالبه نماید، مشروط بر اینکه مطالبه متذکره حد اقل (7) روز در داوطلبی باز و (4) روز در داوطلبی مقید قبل از میعاد تسلیمی آفرها به اداره مواصلت نموده باشد. اداره در خلال مدت (3) روز کاری در داوطلبی باز و (2) روز کاری در داوطلبی مقید توضیح کتبی را به داوطلب ارسال می نماید. نقل این توضیح به تمام داوطلبانیکه شرطنامه را دریافت نموده اند بدون تذکر منبع درخواست ارسال میگردد.</p> <p>10.2 به منظور توضیح و جواب به سوالات پیرامون مندرجات شرطنامه، در صورتیکه در شرطنامه ذکر شده باشد اداره میتواند، از داوطلب برای اشتراک در جلسه قبل از داوطلبی در محل، تاریخ و وقت مندرج در <b>صفحه معلومات</b></p>	<p>ماده 10- توضیح شرطنامه</p>



<p><b>د ا و ط ل ب ی، دعوت نماید.</b></p> <p>10.3 از داوطلب تقاضا می شود تا در صورتیکه سوال داشته باشد، آنرا بصورت تحریری قبل از تاریخ برگزاری جلسه قبل از داوطلبی به اداره تسلیم نماید.</p> <p>10.4 گزارش جلسه قبل از داوطلبی، به شمول سوالات و جوابات ارائه شده بشمول هر جواب دیگری تهیه شده بعد از جلسه، در مدت حد اکثر (4) روز به تمام داوطلبانیکه شرطنامه را اخذ نموده اند، ارسال میگردد. هر گونه تعدیل شرطنامه در نتیجه جلسه قبل از داوطلبی با صدور ضمیمه شرطنامه در روشنی ماده 11 این دستورالعمل صورت می گیرد.</p>	
<p>11.1 اداره میتواند، در طول میعاد تسلیمی آفر ها با صدور ضمیمه شرطنامه را تعدیل نماید.</p> <p>11.2 ضمایم صادره جزء شرطنامه محسوب گردیده و بصورت کتبی به داوطلبانیکه شرطنامه را دریافت نموده اند ارسال میگردد. داوطلبان دریافت ضمیمه را به صورت کتبی تصدیق می نمایند.</p> <p>11.3 اداره می تواند به منظور در اختیار قرار دادن وقت کافی برای داوطلبان جهت تهیه آفر، طی یک ضمیمه میعاد تسلیمی آفر ها را در مطابقت با بند 2 ماده 21 این دستورالعمل تمدید نماید.</p>	<p>ماده 11- تعدیل شرطنامه</p>
<b>ج. تهیه آفر ها</b>	
<p>12.1 تمام اسناد مربوط آفر به زبان که در <b>صفحه معلومات داوطلبی</b> مشخص گردیده ترتیب میگردد.</p>	<p>ماده 12 - زبان آفر</p>
<p>13.1 آفر ارائه شده شامل اسناد ذیل می باشد:</p> <p>1-تضمین آفر در مطابقت با ماده 17 این دستور العمل؛</p> <p>2-بل احجام کاری<sup>3</sup> قیمت گذاری شده؛</p> <p>3-فورمه آفر داوطلبی؛</p> <p>4-اسناد و فورم معلومات اهلیت؛</p> <p>5-آفر های بدیل در صورت که مجاز باشد؛ و</p> <p>6-سایر مواد مطالبه شده در <b>صفحه معلومات داوطلبی</b>.</p>	<p>ماده 13- اسناد شامل آفر</p>
<p>14.1 قرارداد برای تمام امور ساختمانی مندرج بند 1 ماده 1 این <b>دستورالعمل</b> به اساس بل احجام کار قیمت گذاری شده که توسط داوطلب ارائه می گردد می باشد.</p>	<p>ماده 14 - قیم آفر</p>
<p>14.2 داوطلب باید نرخ ها و قیمت ها برای تمام اقلام امور ساختمانی مندرج بل احجام کاری را ارائه نماید. اقلام که برای آنها نرخ و قیمت ارائه نشده باشد، قیمت و نرخ آن در بل احجام کار شامل شده محسوب گردیده و پرداخت به آن صورت نمی گیرد. در صورتیکه مجموع قیمت قلم یا اقلامی که برای آن قیمت ارائه نشده است، از (10) فیصد قیمت آفر داوطلب تجاوز</p>	

<p>نماید، آفر وی غیر جوابگو محسوب میگردد. در صورت تصحیح، اغلاط خط زده شده، تصحیح شده امضا و تاریخ تصحیح درج گردد.</p>	
<p>14.3 تمام محصولات قابل پرداخت، مالیات، بشمول مالیات بر معاملات انتفاعی<sup>4</sup> (BRT) و سایر مکلفیت های مالی قابل پرداخت تحت این قرارداد 28 روز قبل از ختم میعاد تسلیمی آفر، در قیمت ها، نرخ ها و قیمت مجموعی آفر شامل گردد.</p>	
<p>14.4 در صورت تذکر در <b>صفحه معلومات داوطلبی و شرایط خاص قرارداد</b> و احکام ماده 47 <b>شرایط عمومی قرارداد</b>، نرخ ها و قیمت های آفر در جریان اجرای قرارداد قابل تعدیل میباشند. داوطلب معلومات لازم مندرج ماده 47 <b>شرایط عمومی و خاص قرارداد</b> را توأم با آفر خویش ارائه می نماید.</p>	
<p>15.1 داوطلب باید نرخ فی واحد و قیمت های مندرج آفر<sup>5</sup> را به واحد پولی افغانی ارایه نماید، مگر اینکه در <b>صفحه معلومات داوطلبی</b> طوری دیگر تذکر رفته باشد.</p>	<p>ماده 15- اسعار آفر و پرداخت</p>
<p>15.2 منبع نرخ تبادل، نرخ فروش د افغانستان بانک در روز مندرج <b>صفحه معلومات داوطلبی</b> می باشد.</p>	
<p>15.3 داوطلب مکلف است جزئیات اسعار خارجی لازم را در آفر ارائه نماید.</p>	
<p>16.1 آفر باید به مدت مندرج <b>صفحه معلومات داوطلبی</b> اعتبار داشته باشد. این مدت در داوطلبی های ملی نمی تواند بیشتر از (90) روز بعد از ختم میعاد تسلیمی آفر ها باشد. آفر های با مدت اعتبار کمتر از میعاد مندرج این شرطنامه، غیر جوابگو پنداشته شده، رد میگردد. در داوطلبی بین المللی میعاد اعتبار آفر بیشتر از 120 روز بوده نمی تواند.</p> <p>در حالات استثنائی اداره از داوطلب تقاضا می نماید تا مدت اعتبار آفر را به مدت مشخص تمدید نماید. تقاضای اداره برای تمدید و جواب داوطلب طور کتبی صورت میگیرد. در صورت تمدید میعاد اعتبار آفر، میعاد اعتبار تضمین آفر نیز برای مدت مشابه تمدید میگردد. داوطلب نمی تواند در آفر تمدید شده خویش تغییرات وارد نماید، حالات مندرج ماده 17 این دستورالعمل از این امر مستثنی است. در صورت رد درخواست تمدید میعاد اعتبار آفر از جانب داوطلب، تضمین آفر مسترد می گردد. در صورت در جریان بودن طی مراحل محرومیت داوطلب، تضمین آفر وی مسترد نمیگردد.</p>	<p>ماده 16- میعاد اعتبار آفرها</p>
<p>17.1 داوطلب مکلف است، تضمین آفر یا اظهار نامه تضمین آفر را منحیث جزء آفر خود تهیه نماید. آفر بدون تضمین آفر غیر جوابگو پنداشته شده، رد میگردد.</p>	<p>ماده 17- تضمین آفر و اظهار نامه تضمین آفر</p>
<p>17.2 مقدار تضمین آفر در <b>صفحه معلومات داوطلبی</b> مشخص گردیده</p>	

<sup>4</sup> Business Reciept Tax

کدر قرارداد های با پرداخت بالمقطع "قیمت فی واحد و قیمت ها" با "قیمت سر جمع" تعویض گردد.

<p>و می تواند به واحد پول افغانی و یا سایر اسعار قابل تبدیل مطابق <b>صفحه معلومات داوطلبی</b> رایه گردد. تضمین آفر می تواند:</p> <p>1- به شکل ضمانت بانکی و پول نقد رایه گردد.</p> <p>2- داوطلب می تواند تضمین آفر را از یک نهاد معتبر مالی هر کشور واجد شرایط تهیه نماید. هر گاه نهاد صادر کننده تضمین آفر خارج از جمهوری اسلامی افغانستان موقعیت داشته باشد، باید نهاد مالی مشابه در داخل جمهوری اسلامی افغانستان اجرای تضمین آفر را ضمانت نماید.</p> <p>3- تضمین آفر باید کاملاً در مطابقت با یکی از فورم های تضمین آفر مندرج <b>قسمت 9 (فورمه های قرارداد و تضمینات)</b> و یا فورمه های دیگری که قبل از تسلیمی آفر توسط اداره منظور گردیده باشد، ترتیب گردد.</p> <p>4- در صورت تطبیق هدایت بند 5 ماده 17 <b>این دستورالعمل</b>، با درخواست کتبی اداره به اسرع وقت قابل پرداخت باشد.</p> <p>5- نسخه اصلی آن تسلیم داده شود. کاپی ها قابل قبول نخواهد بود.</p> <p>6- میعاد اعتبار تضمین آفر یا اظهار نامه تضمین آفر در مطابقت با بند 2 ماده 16 این دستورالعمل، حد اقل (28) روز بیشتر از میعاد اعتبار آفر و یا میعاد تمدید شده آن باشد.</p>	
<p>17.3 در صورت که تضمین آفر یا اظهار نامه تضمین آفر در مطابقت با بند 1 ماده 17 این دستورالعمل مطالبه گردیده باشد، تمام آفر های که توأم با تضمین آفر یا اظهار نامه تضمین آفر مطابق بند فوق الذکر نباشد، غیر جوابگو پنداشته شده رد می گردند.</p>	
<p>17.4 تضمین آفر داوطلبان غیر موفق بعد از عقد قرارداد با داوطلب برنده، به آنان مسترد میگردد.</p>	
<p>17.5 در حالات ذیل اظهارنامه تضمین آفر تطبیق و یا تضمین آفر مسترد نمی گردد:</p> <p>1- در صورت تغییر یا انصراف از آفر بعد از انقضای مدت معینه تسلیمی آن به استثنای مورد بند 2 ماده 16 این دستورالعمل؛</p> <p>2- در صورت انکار داوطلب از پذیرش تصحیح اشتباهات حسابی در جدول قیمت های رایه شده در آفر؛</p> <p>3- در صورت اجتناب داوطلب از پذیرش اشتباهات محاسبوی در آفر در مطابقت با بند 2 ماده 28 این دستورالعمل؛</p> <p>4- اجتناب داوطلب برنده از عقد قرارداد در خلال مدت معینه؛</p> <p>5- عدم ارائه تضمین اجراء قرارداد توسط داوطلب برنده؛</p> <p>6- در صورت محرومیت داوطلب به دلیل تخطی در این داوطلبی.</p>	

<p>17.6 در صورت که داوطلب شرکت مشترک (JV) باشد، تضمین آفر یا اظهار نامه تضمین آفر باید بنام داوطلب مشترک (JV) باشد.</p>	
<p>18.1 آفرهای بدیل صرف در صورتی قابل قبول خواهد بود که در <b>صفحه معلومات داوطلبی</b> از قبولی آن تذکر رفته باشد. در صورت قبولی آفر بدیل طبق احکام بند 1 و 2 ماده 18 این دستور العمل اجراءات صورت میگیرد و پذیرش یکی از گزینه های ذیل در صفحه معلومات داوطلبی مشخص میگردد:</p> <p>1- داوطلب می تواند آفر های بدیل را با آفر اصلی تسلیم نموده و اداره صرف در صورت که آفر اصلی ارائه شده دارای نازلترین قیمت باشد، آفر بدیل را ملاحظه می نماید. یا</p> <p>2- داوطلب می تواند آفر بدیل را بدون آفر اصلی تسلیم نماید که در این صورت آفر های اصلی و آفر های بدیل هر کدام به نوبه خود ارزیابی می گردند.</p> <p>18.2 آفرهای بدیل تمام معلومات لازم بشمول محاسبه دیزاین، مشخصات تخنیکی، جزئیات قیمت ها، شیوه پیشنهادهای اعمار، پیش پرداخت و تاریخ تکمیل بدیل در حدود مناسب و دیگر جزئیات مربوط جهت ارزیابی آفر های بدیل توسط اداره را ارائه نمایند.</p>	<p>ماده آفر بدیل -18 های</p>
<p>19.1 داوطلب مکلف است، یک نقل اصلی تمام اسناد شامل آفر را مطابق ماده 13 این دستورالعمل ترتیب و با علامه کلمه "اصل" علامه گذاری نماید. بر علاوه کاپی های آفر با کلمه "کاپی" علامه گذاری شده و به تعداد مندرج <b>صفحه معلومات داوطلبی</b> تسلیم گردد. در صورت موجودیت تفاوت میان اصل و کاپی، اصل آن قابل اعتبار خواهد بود.</p>	<p>ماده شکل و امضاء آفر -19 و</p>
<p>19.2 اصل و کاپی های آفر باید تایپ گردد و یا با رنگ پاک ناشدنی نوشته شده و توسط نماینده قانونی داوطلب (رئیس، معاون یا نماینده با صلاحیت) در مطابقت با جزء 1 بند 3 ماده 5 این دستورالعمل امضا و مهر گردد. تمام صفحات آفر که نوشته یا تعدیل گردیده باید توسط شخص که آفر را امضا نموده، امضا گردد.</p>	
<p>19.3 هرگونه وسط نویسی، تراش، یا دوباره نویسی صرف در صورتی قابل اعتبار میباشد که توسط شخصیکه آفر را امضا نموده یا نماینده با صلاحیت داوطلب امضا شده باشد.</p>	
<p>19.4 هرگونه تغییر یا افزود در آفر قابل قبول نخواهد بود، مگر اینکه مطابق هدایات اداره یا برای اصلاح اشتباهات داوطلب باشد. که در این صورت اصلاح اشتباهات توسط شخصی که آفر را امضا نموده، امضا می گردد.</p>	
<p>د. تسلیمی آفرها</p>	

<p>20.1 داوطلب می تواند آفر خویش را شخصاً یا توسط پست ارسال نماید. ارسال الکترونیکی آفر ها در صورت تذکر آن در <b>صفحه معلومات داوطلبی</b>، امکان پذیر می باشد. در صورت مجاز بودن ارسال آفر الکترونیکی، داوطلب از روش متذکره <b>صفحه معلومات داوطلبی</b> پیروی می نماید. داوطلب آفر را در پاکت های جداگانه سربسته و مهر شده گذاشته و بالای آنها کلمه "اصل" و "کاپی" بنویسد.</p>	<p>ماده 20- تسلیمی، مهر و علامت گذاری آفر</p>
<p>20.2 پاکت های آفر باید به طور ذیل ترتیب گردیده باشد:</p> <p>1-عنوانی اداره تدارکاتی در مطابقت به <b>صفحه معلومات داوطلبی</b> باشد؛</p> <p>2-حاوی نام، نمبر تشخیصیه داوطلبی متذکره <b>صفحه معلومات داوطلبی</b> و <b>شرایط خاص قرارداد</b> باشد.</p> <p>3-حاوی هشدار مبنی بر عدم بازگشایی آن قبل از تاریخ آفر گشایی در مطابقت به مواد مربوط دستور العمل.</p>	
<p>20.3 بر علاوه نیاز تشخیصیه مندرج بند 2 ماده 20 دستور العمل، داخل بسته حاوی نام و آدرس داوطلب باشد تا در صورت اعلام آفر نا وقت رسیده، آفر باز نشده مسترد گردد.</p>	
<p>20.4 در صورتیکه پاکت بسته و علامه گذاری نشده باشد، اداره مسؤلیت بیجایی یا باز شدن آفر قبل از ضرب العجل را ندارد.</p>	
<p>21.1 آفر ها باید قبل از ختم میعاد تسلیمی مندرج <b>صفحه معلومات داوطلبی</b> به آدرس مندرج <b>صفحه معلومات داوطلبی</b> تسلیم گردند.</p>	<p>ماده 21- میعاد تسلیمی آفرها</p>
<p>21.2 اداره می تواند در صورت لزوم، با صدور یک تعدیل طبق ماده 11 <b>دستور العمل برای داوطلبان</b>، میعاد تسلیمی آفر ها را تمدید نماید. در این صورت تمامی حقوق و مکلفیت های اداره و داوطلب در طول میعاد تسلیمی تمدید شده ادامه می یابد.</p>	
<p>22.1 آفر های ناوقت رسیده رد گردیده و بدون باز شدن مسترد میگردند.</p>	<p>ماده 22- آفر های نا وقت رسیده</p>
<p>23.1 داوطلب می تواند، قبل از ختم میعاد تسلیمی آفر ها، با ارسال اطلاعیه کتبی که توسط نماینده با صلاحیت داوطلب امضاء شده باشد و کاپی صلاحیت نامه مربوط موجود باشد، آفر خویش را تعویض، تعدیل و یا از آن انصراف نماید. اطلاعیه کتبی توام با آفر های تعویض، انصراف یا تعدیل شده بوده و این اطلاعیه باید:</p> <p>1-در مطابقت با مواد 19 و 20 این دستورالعمل ارسال گردیده، بر علاوه پاکت های مربوط نیز با کلمات "انصراف"، "تعویض" یا "تعدیل" نشانی شده باشد.</p> <p>2-قبل از ختم میعاد تسلیمی آفر ها توسط اداره دریافت شده باشد.</p>	<p>ماده 23- انصراف، تعویض و تعدیل آفرها</p>
<p>23.2 تعویض یا تعدیل آفر ها بعد از ضرب الاجل تسلیمی آفر صورت گرفته نمی تواند.</p>	

<p>23.3 هرگونه انصراف، تعویض و تعدیل آفر ها در فاصله زمانی میان ضرب الاجل تسلیمی آفر ها و ختم میعاد اعتبار آفر طوری که در فورمه تسلیمی آفر تذکر رفته بشمول میعاد تمدید شده اعتبار آفر صورت گرفته نمی تواند. انصراف در چنین حالت منتج به عدم مسترد نمودن تضمین آفر یا اجرای اظهار نامه تضمین آفر مطابق ماده 17 <b>دستور العمل برای داوطلبی</b> میگردد.</p>	
<p>23.4 داوطلب تخفیف را تنها در آفر اولی یا در اثر تعدیل در مطابقت با این ماده دستور العمل پیشنهاد می نماید.</p>	
<p><b>م. آفر گشایی و ارزیابی</b></p>	
<p>24.1 اداره آفر های دریافت شده را بشمول تعدیلات مطابق ماده 23 این دستور العمل در محضر عام در محل، تاریخ و زمان که در <b>صفحه معلومات داوطلبی</b> تذکر رفته، باز می نماید. در صورت ارسال آفر ها بصورت الکترونیکی، روش خاص آفر گشایی مربوط در <b>صفحه معلومات داوطلبی</b> درج گردد.</p>	<p>ماده 24- آفر گشایی و ارزیابی</p>
<p>24.2 در مجلس آفر گشایی، رییس هیئت آفر گشایی ابتدا آفر هایی را که با کلمه "انصراف" نشانی شده و قبل از ختم میعاد تسلیمی آفر ها اطلاعیه انصراف خویش را تسلیم نموده اند، را اعلام و بدون باز شدن مسترد می نماید.</p>	
<p>24.3 هیئت آفر گشایی آفر ها را باز نموده، نام داوطلب، قیم آفر، مجموعه مبلغ هر آفر و هر گونه آفر بدیل (در صورت درخواست یا مجاز بودن آفر بدیل)، هر گونه تخفیف، انصراف، تعویض، تعدیل، موجودیت یا عدم موجودیت تضمین آفر یا اظهار نامه تضمین آفر در صورت لزوم، و سایر جزئیات را که اداره مناسب بداند قرائت می نماید. در آفر گشایی هیچ آفر مسترد نمی گردد، مگر اینکه مطابق بند 1 ماده 22 این دستور العمل نا وقت رسیده باشد. آفر های تعویض و تعدیل تسلیم شده مطابق ماده 23 این دستور العمل برای ارزیابی بیشتر مد نظر گرفته نشده و بدون باز شدن مسترد میگردد.</p>	
<p>24.4 اداره رویداد جلسه آفر گشایی را بشمول معلومات آشکار شده در مطابقت با بند 3 ماده 24 این دستور العمل تهیه می نماید.</p>	
<p>24.5 هیئت آفر گشایی، فورم های معیاری آفر گشایی صادره اداره تدارکات ملی را در جلسه مذکور خانه پری، امضاء و بمنظور مصئونیت و عدم تغییر در مندرجات آنها با دقت چسپ شفاف (اسکاستیپ) می نماید.</p>	
<p>24.6 در صورتیکه داوطلبان جدول قیمت های ارائه شده در آفر و فورم معلومات اهلیت خویش را چسپ شفاف (شکاستیپ) ننموده باشند، هیئت آفر گشایی مکلف است آنها را نیز چسپ شفاف (شکاستیپ) نماید.</p>	
<p>25.1 معلومات مربوط به ارزیابی ابتدایی، وضاحت، ارزیابی مفصل، مقایسه و ارزیابی بعدی اهلیت داوطلبان و پیشنهاد اعطاء قرارداد الی زمان نشر اطلاعیه تصمیم اعطاء قرار داد مطابق بند 4 ماده 34 این دستور العمل</p>	<p>ماده 25- محرمت</p>

<p>محرم بوده، نباید افشاء گردد. هر نوع تلاش توسط داوطلب بمنظور اعمال نفوذ در مراحل ارزیابی ابتدایی، مفصل، ارزیابی بعدی اهلیت داوطلبان و تصمیم اعطای قرار داد منجر به رد آفر وی میگردد. علی الرغم موارد فوق، از زمان آفر گشایی الی عقد قرارداد، در صورتیکه داوطلب تقاضای تماس با اداره را در هر مورد مربوط به مراحل داوطلبی داشته باشد، باید به صورت کتبی آن را انجام دهد.</p>	
<p>26.1 اداره می تواند در مورد آفر از داوطلب طور کتبی توضیح مطالبه نماید. توضیح داوطلب نیز بشکل کتبی مطابق مندرج در خواست، صورت گرفته و نمیتواند در محتوا، ماهیت، و قیمت آفر تغییر وارد نماید، مگر اینکه تصحیح اشتباهات محاسبوی را قبول نماید. هر نوع توضیح ارائه شده بدون درخواست اداره، قابل قبول نمی باشد.</p>	<p>ماده 26- توضیح آفرها</p>
<p>27.1 اداره قبل از ارزیابی مفصل آفرها، باید موارد ذیل را تشخیص نماید:</p> <p>1- معیارات واجد شرایط مطابق ماده 4 این دستور العمل را بر آورده می سازد؛</p> <p>2- بطور مناسب امضاء گردیده است؛</p> <p>3- دارای تضمین آفر می باشد؛ و</p> <p>4- جوابگوی معیارات و شرایط شرطنامه می باشد.</p>	<p>ماده 27- ارزیابی و تشخیص جوابگویی آفرها</p>
<p>27.2 آفر جوابگو آفریست که بدون انحراف، استثناء و از قلم افتادگی عمده مطابق با معیارات، شرایط و مشخصات شرطنامه باشد. انحراف، استثناء و از قلم افتادگی زمانی عمده پنداشته می شود که:</p> <p>1- تاثیر قابل ملاحظه بالای حدود، کیفیت یا انجام امور ساختمان داشته باشد؛</p> <p>2- ناسازگاری با اسناد داوطلبی داشته که حقوق اداره یا مکلفیت های داوطلب تحت این قرار داد را بر خلاف شرطنامه محدود نماید؛</p> <p>3- در صورت تصحیح، باعث کاهش موقعیت رقابتی سایر داوطلبان گردد.</p>	
<p>27.3 آفر که در مطابقت به مندرجات شرطنامه جوابگو نباشد رد گردیده و بعداً با اصلاح انحرافات، استثنائات یا قلم افتاگی جوابگو نمیگردد.</p>	
<p>27.4 هیچ مذاکره با داوطلب با نازلترین نرخ یا با سایر داوطلبان صورت گرفته نمی تواند.</p>	
<p>27.5 داوطلب مسؤلیت های منجیث شرط عقد قرارداد که در شرطنامه از آن تذکر نرفته، را ندارد تا تغییر قیمت یا تعدیل آفر صورت گیرد.</p>	

<p>28.1 اداره آفر های را که در ارزیابی ابتدایی، واجد شرایط شناخته شوند را ارزیابی مالی نموده و به عنوان بخش از ارزیابی مالی جهت تصحیح اشتباهات حسابی بررسی می نماید. تصحیح اشتباهات محاسبوی به شکل ذیل صورت میگیرد:</p> <p>1- هرگاه تفاوتی میان مبلغ به حروف و ارقام وجود داشته باشد، مبلغ به حروف مدار اعتبار خواهد بود.</p> <p>2- در صورت عدم توافق نرخ فی واحد با قیمت مجموعی قلم مربوط، نرخ فی واحد مد نظر گرفته شده، قیمت مجموعی تصحیح میگردد. مگر اینکه از نظر اداره به صورت واضح کدام علامه اعشاری در قیمت فی واحد بیجا تحریر گردیده باشد، که در این صورت قیمت مجموعی مد نظر گرفته شده و قیمت فی واحد اصلاح می گردد؛</p>	<p>ماده 28 - تصحیح اشتباهات</p>
<p>28.2 هرگاه داوطلب تصحیح اشتباهات محاسبوی آفر خویش را قبول نکند، آفر وی رد و تضمین آفر وی غیر قابل استرداد دانسته شده یا اظهارنامه تضمین آفر مطابق جزء 2 بند 5 ماده 17 این دستور العمل اجرا می گردد.</p>	
<p>29.1 آفر ها به واحد پولی افغانی مطابق بند 1 ماده 15 این دستور العمل ارزیابی میگردد، در صورتیکه، داوطلب نرخ مبادله دیگری را استفاده نموده باشد نخست قیمت آفر به واحد پولی افغانی با استفاده از نرخ مبادله مشخص شده مندرج آفر تبدیل و ارزیابی آفر ها صورت میگردد. مگر اینکه در <b>صفحه معلومات داوطلبی</b> طور دیگر ذکر گردیده باشد.</p>	<p>ماده 29- اسعار در ارزیابی آفر</p>
<p>30.1 اداره آفر دارای نازلترین قیمت ارزیابی شده را در مطابقت با معیارات و شرایط و مشخصات تخنیکی مندرج شرطنامه جهت تشخیص جوابگو بودن آن ارزیابی می نماید. در صورتیکه آفر دارای نازلترین قیمت ارزیابی شده، پس از ارزیابی تخنیکی و در صورت لزوم ارزیابی مفصل جوابگو تشخیص گردد، هیئت ارزیابی می تواند پروسه ارزیابی را ختم، گزارش خویش را به آمر اعطاء ارائه نماید. در صورتیکه آفر دارای نازلترین قیمت ارزیابی شده، جوابگو تشخیص نگردد، هیئت ارزیابی، آفر بعدی دارای قیمت نازلتر ارزیابی شده را مورد ارزیابی تخنیکی و در صورت لزوم ارزیابی مفصل قرار می دهد.</p>	<p>ماده 30- ارزیابی و مقایسه آفر ها</p>
<p>30.1 اداره در ارزیابی آفر ها، قیمت ارزیابی شده هر آفر را طور ذیل تعیین می نماید:</p> <p>1- تصحیح اشتباهات محاسبوی مطابق ماده 28 این دستور العمل؛</p> <p>2- منهای هر گونه وجه احتیاطی در بل احجام کار و جمع مزد کار که بصورت رقابتی قیمت گذاری شده اند؛</p> <p>3- تطبیق یک تعدیل مناسب برای هر گونه تفاوت ها، انحرافات، پیش پرداخت و تاریخ تکمیل بدیل در حدود معقول قبلاً تعیین شده یا پیشنهاد های بدیل در مطابقت به ماده 18 این دستور العمل؛</p> <p>4- تطبیق تعدیلات مناسب که انعکاس دهنده تخفیفات یا</p>	



<p>دیگر تغییر قیمت پیشنهاد شده مطابق بند 5 ماده 23 این دستور العمل؛</p>	
<p>30.2 حق قبول یا رد هر گونه تفاوت، انحراف یا پیشنهاد بدیل برای اداره محفوظ می باشد. تفاوت ها، انحرافات و پیشنهادات بدیل و دیگر عوامل بیشتر از نیازمندیهای شرطنامه یا اینکه سبب مفاد غیر ضروری اداره گردد، در ارزیابی مد نظر گرفته نمی شود.</p>	
<p>30.3 در ارزیابی آفر، اثر تخمینی هر گونه شرایط تعدیل قیم در جریان اجرای قرارداد تحت ماده 47 <b>شرایط عمومی قرارداد</b>، مد نظر گرفته نمی شود.</p>	
<p>30.4 در صورت که شرطنامه دربرگیرنده دو یا بیشتر از دو بخش باشد، اداره تخفیفات داوطلبان را جهت کاهش هزینه ترکیب تمام بخش ها تطبیق می نماید.</p>	
<p>31.1 ترجیح تدارکات از منابع داخلی در روشنی حکم چهارم طرز العمل تدارکات تطبیق می گردد.</p>	<p>ماده 31- ترجیح داخلی</p>
<p><b>و. اعطاء قرارداد</b></p>	
<p>32.1 اداره قرارداد را به داوطلب واجد شرایط که آفر جوابگو با نازلترین قیمت ارزیابی شده را ارایه نموده، اعطاء می نماید.</p>	<p>ماده 32 - معیارات اعطاء قرارداد</p>
<p>33.1 علی الرغم ماده 32 این دستور العمل، اداره حق قبول یا رد هر آفر، فسخ مراحل تدارکات و رد تمام آفرها را در هر زمان پیش از قبولی آفر بدون تحمل کدام مسئولیت به داوطلب متاثر شده یا داوطلبان دارا می باشد مشروط بر اینکه دلایل رد آفرها یا فسخ مراحل تدارکات به اسرع وقت بطور رسمی به اطلاع داوطلبان رسانیده شود.</p>	<p>ماده 33- حق قبول هر آفر و رد یک یا تمام آفرها</p>
<p>34.1 اداره بعد از ختم میعاد اطلاعیه تصمیم اعطای قرارداد و یا رسیدگی به اعتراضات داوطلبان، در صورتیکه قرارداد در حیطة صلاحیت آمر اعطای مربوطه باشد، نامه قبولی آفر را به داوطلب برنده ارسال مینماید، در صورتیکه قرارداد در حیطة صلاحیت کمیسیون تدارکات ملی باشد، بعد از منظوری آن کمیسیون، نامه قبولی آفر به داوطلب برنده ارسال می شود. اداره نامه قبولی را بعد از قبول آفر، پیش از ختم میعاد اعتبار آفر به داوطلب برنده ارسال می نماید. این نامه بیان کننده قیمت قرارداد بوده که بعد از اجرا، تکمیل، و مراقبت امور ساختمانی به قراردادی پرداخت میگردد.</p>	<p>ماده 34 - اطلاعیه اعطاء و امضای موافقتنامه قرارداد</p>
<p>34.2 اداره، قرارداد را در مطابقت به شرطنامه، آفر داوطلب برنده ترتیب و بعد از اخذ منظوری آمر اعطاء در طی میعاد اعتبار آفر به داوطلب برنده ارسال می نماید. داوطلب برنده مکلف است، قرارداد را در مدت (10) روز بعد از دریافت امضا نموده و به اداره تسلیم نماید</p>	

<p>34.3 اداره بعد از عقد قرارداد با داوطلب برنده، معلومات ذیل را در ویب سایت خویش، ویب سایت اداره تدارکات ملی و سایر ویب سایت های که از طرف اداره تدارکات ملی تجویز میگردند، نشر می نماید:</p> <p>1- نام داوطلبانیکه آفر تسلیم نموده اند؛</p> <p>2- قیمت های خوانده شده در آفر گشایی؛</p> <p>3- نام و قیمت ارزیابی شده هر آفر؛</p> <p>4- نام داوطلبانیکه آفر هایشان رد گردیده و دلایل رد آن؛</p> <p>5- نام داوطلب برنده، قیمت ارائه شده، مدت و خلاصه حدود قرارداد اعطا شده.</p>	
<p>34.4 بعد از نشر اطلاعیه عقد قرارداد، در صورتیکه داوطلبان غیر موفق دلایل عدم موفقیت آفر خویش را بصورت کتبی از اداره مطالبه نمایند. اداره پاسخ خویش را بصورت کتبی در اسرع وقت با ذکر دلایل عدم انتخاب آفر ارائه می نماید.</p>	
<p>35.1 داوطلب برنده مکلف است، در خلال مدت (10) روز بعد از دریافت نامه قبولی آفر، تضمین اجرای قرارداد را در مطابقت با شرایط عمومی قرارداد، در فورم تضمین اجرا که شامل <b>قسمت 8 (فورمه های قرارداد)</b> یا سایر اشکال قابل قبول به اداره باشد به اسعار که در نامه قبولی آفر از آن نامبرده شده است، ارائه نماید.</p>	<p>ماده 35- تضمین اجراء</p>
<p>35.2 در صورت ارائه تضمین اجرا بشکل تضمین بانکی، داوطلب می تواند تضمین اجرا را از یک بانک مقیم در جمهوری اسلامی افغانستان یا بانک خارجی قابل قبول اداره که نمایندگی بمنظور اجرای این تضمین در جمهوری اسلامی افغانستان داشته باشد، فراهم نماید.</p>	
<p>35.3 در صورتیکه داوطلب برنده نتواند شرط بند 1 ماده 35 و بند 3 ماده 34 این دستور العمل را برآورده سازد، اعطای قرارداد فسخ و تضمین آفر مسترد نمیگردد.</p> <p>35.4 اداره فوراً پس از دریافت تضمین اجرا و تثبیت صحت و سقم آن، داوطلبان غیرموفق را از عقد قرارداد با داوطلب برنده و عدم موفقیت آنان طور کتبی اطلاع داده و تمام تضمینات آفر آنان را مسترد می نماید.</p>	
<p>36.1 اداره پیش پرداخت را در مقابل تضمین پیش پرداخت که در <b>شرایط عمومی قرارداد</b> از آن تذکر رفته، می پردازد. پیش پرداخت نمی تواند بیشتر از مبلغ مندرج <b>صفحه معلومات داوطلبی</b> باشد. فورم تضمین بانکی پیش پرداخت شامل در <b>فورمه های قرارداد</b> و <b>تضمین</b> قسمت 9 این شرطنامه می باشد.</p>	<p>ماده 36- پیش پرداخت و تضمین پیش پرداخت</p>
<p>37.1 مرجع حل و فصل منازعات در شرایط خاص قرارداد درج میگردد.</p>	<p>ماده 37- مرجع حل و فصل منازعات</p>
<p>38.1 هرگاه داوطلب در نتیجه تخلف از احکام قانون و طرز العمل تدارکات متضرر یا خساره مند گردیده یا</p>	<p>ماده 38- حق شکایت</p>

داوطلبان	گردد، می تواند اعتراض خویشرا به اداره و در صورت لزوم درخواست تجدید نظر را به کمیته بررسی اداری که محل و آدرس آن در صفحه معلومات داوطلبی مشخص گردیده، ارسال نماید.
----------	---

### قسمت دوم: صفحه معلومات داوطلبی

{به تمام داوطلبان هدایت داده می شود تا موادات صفحه معلومات داوطلبی را بطور دقیق مطالعه نموده و مطابق به ان عمل نماید }	
<b>الف. عمومیات</b>	
ماده 1 دستورالعمل برای داوطلبان	اداره {وزارت دفاع ملی ریاست تدارکات} می باشد. نام و شماره این داوطلبی: تهیه مواد و اجرای احجام پروسه کاری امورات (ساختمانی, شبکه برق سیستم سولری و ابرسانی) اعمار (15) باب پوسته 10 نفری نوع از خشت پخته که شامل تعمیر پوسته, گارد تاور, تنشاب و حمام و دیواری احاطوی برای ولسوالی بهرامچه دارای کوردینات های ذیل (41RPN40375-83570, 41RPN43797-79185, 41RPN47521-80358, 41RPN49481-76250, 41RPN53365-77041, 41RPN47491-75133, 41RPN00900-41RPN35391-82047, 41RNN83828-41RNN56117-64739, 41RNN90165-57757, 53989, 41RNN41245-62165, 41RNN48918-62096, 41RNN75708-59529, 59544, 41RNN32207-60046) برای لـــــــوای چـــــــه اـــــــرم ســـــــرحدی مربوط قوماندانی قول اردوی 215 عزم. مطابق پلان تدارکاتی سال مالی 1403. و قرارداد دریک بخش می باشد. نام و شماره بخش های شامل این داوطلبی عبارتند از: (وزارت دفاع ملی-1403-امور ساختمانی-25105-0124)
نوع قرارداد {پرداخت به اساس فی واحد} میباشد.	
ماده 1.2 دستور العمل برای داوطلبان	تاریخ تکمیلی امـــــــور ساختمان {بعد از تاریخ عقد قرارداد به میعاد (90) روز} مطابق شرایط شعبه نیازمند می باشد.
ماده 1.1 دستورالعمل برای داوطلبان	نام اداره تدارکاتی در بند 1 ماده 1 دستورالعمل برای داوطلبان درج گردیده است. پروژه {کودبودجوی (25105) فند دولتی اختیاری از بودجه پروژه پلان شده جدید سال مالی 1403} می باشد.
ماده 4.1 دستورالعمل برای داوطلبان	داوطلبان کشور های ذیل واجد شرایط نمی باشند: {قابل تطبیق نیست}.
ماده 4.3 دستورالعمل برای داوطلبان	لست شرکت های محروم شده و تحت پروسه محرومیت از اشتراک در تدارکات عامه از آدرس ذیل قابل دریافت می باشد: {www.npa.gov.af} شرکت های تحت محرومیت و شرکت های محروم شده
ماده 5.3 دستورالعمل برای داوطلبان	در صورت تعدیل معلومات مندرج بند 3 ماده 5 دستور العمل برای داوطلبان: { "قابل تطبیق نیست" }

<p>فیصدی مجاز واگذاری به قراردادی فرعی: در صورتیکه فرمایش دهنده و اداره تدارکاتی موافقه داشته باشد (20%) بیست فیصد از حجم قرارداد را میتواند به قرارداد فرعی بدهد.</p>	<p>ماده 5.37 جزء 10 دستورالعمل برای داوطلبان</p>
<p>در صورت ورود تعدیل در اهلیت لازم مطالبه شده از داوطلبان که مندرج بند 4 ماده 5 دستورالعمل برای داوطلبان میباشد: { لست مندرج ماده 5.4 دستورالعمل برای داوطلبان قابل تطبیق است }</p>	<p>ماده 5.4 دستورالعمل برای داوطلبان</p>
<p>در صورت تعدیل معیارات اهلیت مندرج بند 5 ماده 5 دستورالعمل برای داوطلبان: { مطابق مواد مندرج ذیل قابل تطبیق است }</p>	<p>ماده 5.5 دستورالعمل برای داوطلبان</p>
<p><b>حجم معاملات دو سال داوطلب در خلال پنج سال اخیر:</b> <b>مبلغ (51,000,000) پنجاه و یک میلیون افغانی باشد.</b> نوت: به اساس فیصله شماره (3112) مورخ 1397/11/29 کمیسیون محترم تدارکات ملی در پروسه های تدارکاتی، تصدی ها و شرکت های دولتی از ارایه اسناد توانایی حجم مالی و معاملات معاف هستند. نوت: معیارات فوق الذکر مطابق متحدالامال شماره NPA/PPD/C22/1397 اداره تدارکات ملی تعیین گردیده است.</p>	<p>ماده 5.5 جزء 1 دستورالعمل برای داوطلبان</p>
<p><b>تعداد پروژه های مشابه: مطابق متحدالامال NPA-PPD-C22-1397</b> <b>تطبیق و تکمیل یک قرارداد حداقل مبلغ (35,000,000) سی و پنج میلیون افغانی یا مجموع دو قرارداد مبلغ (51,000,000) پنجاه و یک میلیون افغانی می باشد بانوعیت ساختمان و پیچدگی مشابه تدارکات مورد نظر که در خلال ده سال اخیر تطبیق و تکمیل گردیده باشد.</b></p>	<p>ماده 5.5 جزء 2 دستورالعمل برای داوطلبان</p>
<p>تجهیزات ضروری که توسط داوطلب تهیه میگردد شرکت های شامل پروسه داوطلبی مکلف به تهیه اسناد مالکیت، سند خرید، سند گمرک و سند کرایه گیری ماشینری مورد نیاز پروژه میباشد. لیست ذیل شامل ماشینری نظر به ماهیت و نوعیت پروژه بادر نظر داشت کمیت، تناژ، مشخصات تخنیکی و سایر خصوصیات لازم میباشد: 1- انتخاب لباس کار. 2- لباس باید مناسب نوع کار و همچنین وضعیت اب هوای منطقه باشد. 3- لباس کار باید مناسب اندام و اندازه باشد. 4- جیب های لباس کار باید کوچک حتی الامکان تعداد آنها کم باشد. -انجنیر مسلکی (یک نفر) -انجنیران کنترل کیفیت و مصونیت کار (یک نفر) -مدیر تهیه و تدارک تجهیزات (یک نفر) - کارگر ماهر یعنی معاون (انجنیر) یا سرکارگر (یک نفر) - کارگر غیر ماهر نظریه لزوم دید ساحه کار.</p>	<p>ماده 5.5 جزء 3 دستورالعمل برای داوطلبان</p>
<p>مبلغ حد اقل دارائی های سیال (نقدی) یا انواع اعتبارات (قرضه)، خالص سایر تعهدات داوطلب مطابق متحدالامال NPA-PPD-C22-1397: <b>مبلغ (11,000,000) یازده میلیون افغانی</b> در اکونت نمیر خویش داشته باشد { داوطلبان اسناد بانکی شامل (صورت حساب یا اعتبار نامه های بانکی) خویش را از تاریخ نشر</p>	<p>ماده 5.5<sup>8</sup> جزء 5 دستورالعمل برای داوطلبان</p>

7 اعطای قراردادی فرعی در روشنی ماده سی و ششم قانون تدارکات و حکم یکصد و پنجم طرزالعمل تدارکات صورت می گیرد.

<sup>8</sup> در صورت تطبیق ارزیابی قبلی اهلیت، این ماده حذف گردد.

	<p>اعلان تدارکات الی ختم معیاد تسلیمی افر راییه نماید. تصدی ها و شرکت های دولتی از راییه اسناد توانمندی مالی معاف هستند.</p>
<b>ب. مندرجات شرطنامه</b>	
<p>ماده 10.1 دستورالعمل برای داوطلبان</p>	<p>جهت دریافت توضیح در مورد این شرطنامه، به آدرس و معلومات ارتباطی ذیل مراجعه گردد:</p> <p>مطابق به ماده 10.1 دستورالعمل برای داوطلبان به آدرس ذیل مراجعه گردد.</p> <p>{ ریاست تدارکات معاونیت تامینات، تکنالوژی و لوژستیک وزارت دفاع ملی مقیم خواجه بغراء واقع گارد سابقه }</p> <p>{مدیریت تدارکات امور ساختمانی}</p> <p>{ اطاق نمبر 213 منزل دوم بلاک 5 ریاست تدارکات وزارت دفاع ملی گارد سابقه خواجه بغراء ناحیه 15 کابل }</p> <p>{ انجنیر رحمت الله (ناکر)مدیر تدارکات امور ساختمانی نمبر تیلیفون (0202612097). { آدرس الکترونیکی (ایمیل آدرس)</p>
<b>ج. تهیه آفرها</b>	
<p>ماده 12.1 دستورالعمل برای داوطلبان</p>	<p>آفر به زبان { دری یا پشتو } ارائه میگردد.</p>
<p>ماده 13 جزء 6 دستورالعمل برای داوطلبان</p>	<p>داوطلب باید همراه با آفر خویش اسناد اضافی ذیل را ارائه نماید:</p> <p>تضمین افر) در مطابقت با ماده 17 این دستورالعمل.</p> <p>- بل احجام کاری قیمت گذاری شده.</p> <p>- فورمه تسلیمی افر داوطلبی نمبر (01).</p> <p>- اسناد و فورم معلومات داوطلب (02).</p> <p>- فورمه نامه قبولی (03).</p> <p>علاوه بر آن داوطلب اسناد و مدارک مهر و امضا شده ذیل را توام با آفر خویش ارائه بدارد.</p> <p>- کاپی جواز شرکت و اساسنامه شرکت.</p> <p>- لست مانشینری و لست کارمندان کلیدی شرکت.</p> <p>- تعهدنامه امضا شده توسط داوطلب مبنی بر اینکه از پرداخت دیون عاجز نبوده و در حالت ورشکستگی و انحلال قرار ندارد.</p> <p>- تعهدنامه امضا شده توسط داوطلب مبنی بر نداشتن تضاد منافع در تدارکات.</p> <p>- تعهدنامه امضا شده توسط داوطلب مبنی بر عدم محکومیت بالاثر تخلف در تجارت در خلال دو سال قبل از اشتراک در داوطلبی.</p> <p>- تعهدنامه امضا شده توسط داوطلب مبنی بر اینکه موصوف و یا یکی از کارمندان و مدیران مربوطه وی مطابق ماده (49) قانون محروم نگردیده باشد.</p> <p>مطابق فقره (2) حکم (17) طرز العمل تدارکات یک نقل از اوراق ثبت و رجستر مالییه، سند تصدیق از تصفیه حساب مالیات آخرین دوره.</p> <p>- مطابق متحدالمال شماره (NPA/PPD/No.16/1395) داوطلب مکلف است مکتوب تصفیه حسابات مالیاتی آخرین دوره ی قبل از افرگشائی (صادرده وزارت محترم مالییه) اراضم افر خویش ارائه نماید. هرگاه تصفیه حسابات مالیاتی داوطلب در جریان باشد، وی میتواند سند مبین تحت دوران بودن تصفیه حسابات مالیاتی (صادرده محترم وزارت مالییه را ارائه نماید).</p> <p>جدول قیمت دار بل احجام کاری و فورم های (01، 02، 03) باید از طرف شرکت اسکا شتیب گردد.</p>

<p>فورم اظهار معلومات مالکیت ذینفع</p> <p>تمام اوراق شرطنامه توسط شخص مسول شرکت مهر و امضا گردد.</p> <p>مطابق بند(4) حکم (50) طرز العمل قانون تدارکات در صورتیکه داوطلب در فورم معلوماتی داوطلب از ارائه معلومات پیرامون سرمایه مالی و قرارداد های اجرا شده خویش متذکر نگردیده و به ضم بودن این اسناد نیز اشاره ننموده باشد افران غیر ج.ا.بگو پنداشته میشود.</p> <p>- مطابق متحدالمال شماره NPA/PPD/No-25/1397 و فیصله شماره (2993) مورخ 1397/10/09 کمیسیون محترم تدارکات ملی منبع تصدی ها و شرکت های دولتی حین عقد قرارداد با ادارات دولتی از تضمینات آفر و اجراء معاف می باشد.</p> <p>به اساس فیصله شماره (3112) مورخ 1397/11/29 کمیسیون محترم تدارکات ملی در پروسه های تدارکاتی تصدی ها و شرکت های دولتی از ارائه اسناد توانمندی مالی و حجم معاملات معاف می باشد.</p>	
<p>قیم قرارداد { قابل تعدیل نیست } .</p>	<p>ماده 14.4 دستور العمل برای داوطلبان</p>
<p>اسعار { واحد پول افغانی } می باشد .</p>	<p>ماده 15.1 دستور العمل برای داوطلبان</p>
<p>منبع نرخ تبادل اسعار { د افغانستان بانک } می باشد .</p>	<p>ماده 15.2 دستور العمل برای داوطلبان</p>
<p>میعاد اعتبار آفر { اعتبار از تاریخ بازگشائی آفر (90) نودروز تقویمی } می باشد .</p>	<p>ماده 16.1 دستور العمل برای داوطلبان</p>
<p>آفر شامل "تضمین آفر با استفاده از فورمه تضمین آفر شامل قسمت 9 فورمه های قرارداد و تضمینات صادر شده باشد".</p> <p>تضمین آفر مبلغ { 1,300,000 } یک میلیون و سه صد هزار افغانی به شکل تضمین بانکی { می باشد .</p> <p>ضمانت بانکی باید مدت (28) بیست و هشت روز پیشتر از مدت اعتبار افر باشد. (یعنی مدت اعتبار تضمین افر حداقل (118) روز باشد.</p> <p>نوت: تضمین آفر در نسخه اصلی تسلیم داده شود ، کاپی و اسکن ان قابل قبول نیست.</p> <p>واحد پولی تضمین آفر { واحد پولی افغانی و یا اسعار قبول شده } می باشد .</p>	<p>ماده 17.2 دستور العمل برای داوطلبان</p>
<p>آفر های بدیل { قابل قبول نیست } .</p>	<p>ماده 18.1 دستور العمل برای داوطلبان</p>
<p>تعداد کاپی های آفر که تسلیم میگردند.</p> <p>{ تمام اسناد در یک نسخه اصلی ارائه گردیده و یک کاپی آنها نیز ارائه گردد. }</p> <p>- داوطلب مکلف است تا بعد از مطالعه شرطنامه خصوصی و لایحه کار آفر خویش را ارائه نماید.</p>	<p>ماده 19.1 دستور العمل برای داوطلبان</p>
<p>ج. تسلیمی آفر ها</p>	

<p>ماده 20.1 دستورالعمل برای داوطلبان</p>	<p>ارائه آفرها بصورت الکترونیکی . { قابل قبول نیست }</p>
<p>ماده 20.2 جزء 1 دستورالعمل برای داوطلبان</p>	<p>صرف به مقاصد ارائه آفر، آدرس اداره عبارت است از: آدرس: { ریاست تدارکات معاونیت تأمینات تکنالوژی و لوژستیک وزارت دفاع ملی مقیم خواجه بغراء واقع گارد سابقه } منزل و شماره اطاق: { بلاک 5 منزل (2) اطاق نمبر (213) } شهر: { ناحیه (15) شهرکابل افغانستان }</p>
<p>ماده 20.2 جزء 2 دستورالعمل برای داوطلبان</p>	<p>نام و نمبر تشخیصیه این داوطلبی { تهیه مواد واجرای احجام پروسه کاری امورات ( ساختمانی , شبکه برق سیستم سولری وابرسیانی ) اعمار (15) باب پوسته 10 نفری نوع از خشت پخته که شامل تعمیر پوسته , گارد تاور, تنشاب و حمام و دیواری احاطوی برای ولسوالی بهرامچه دارای کوردینات های ذیل(41RPN40375-83570 , 41RPN43797-79185 , 41RPN47521-80358 , 41RPN49481-76250 , 41RPN53365-77041 , 41RPN47491-75133 , 41RPN35391-82047 , 41RNN90165-41RPN00900-53989 , 41RNN75708-41RNN83828-59544,41RNN56117-64739,57757 41RNN32207-60046 , 41RNN41245-62165,41RNN48918-62096,59529 لـوای چه سـارم سـرحدی مربوط قوماندانی قول اردوی 215 عزم. مطابق پلان تدارکاتی سال مالی 1403} . دارای شماره داوطلبی : (وزارت دفاع ملی-1403-امور ساختمانی-25105-0124)</p>
<p>ماده 20.2 جزء 3 دستورالعمل برای داوطلبان</p>	<p>پاکت شرطنامه حاوی هشدار اینکه قبل از تاریخ {1403/03/06} بازنگردد.</p>
<p>ماده 21.1 دستورالعمل برای داوطلبان</p>	<p>ضرب الاجل برای تسلیمی آفرها: از نشر اعلان الی ساعت (10:00) بجه قبل از ظهر مورخ 1403/03/06 ریاست تدارکات در اطاق افرگشائی. در صورتیکه تاریخ معین شده برای تسلیمی آفرها به روز رخصتی تصادف نماید افرها در روز بعدی اعتبار از شروع رسمیات تا شروع ساعت افرگشائی تسلیم و افرها بازگشائی خواهند شد.</p>
<p>ماده 23.3 دستورالعمل برای داوطلبان</p>	<p>میعاد اعتبار آفر — از روز افرگشائی آفر (90) نود روز تقویمی { می باشد.</p>
<p>د. آفر گشایی و ارزیابی</p>	
<p>ماده 24.1 دستورالعمل برای داوطلبان</p>	<p>جلسه آفر گشائی در مکان ذیل دایر می گردد: آدرس: { ریاست تدارکات واقع خواجه بغرا مقیم گارد سابقه تعمیر کمیسیون های تدارکاتی ریاست تدارکات } زمان و تاریخ افرگشائی: {1403/03/06} ساعت (10:00) بجه قبل از ظهر, روز (یکشنبه) می باشد. در صورتیکه تاریخ معین شده به روز رخصتی تصادف نماید افرها در روز بعدی در همان ساعت تعیین شده بازگشائی خواهند شد.</p>

<p>ترجیح تدارکات از منابع داخلی مطابق حکم چهارم طرزالعمل تدارکات حسب ذیل تطبیق می گردد.</p> <p><b>1- تولیدات داخلی درمقایسه تولیدات خارجی (25%).</b></p> <p><b>2- شرکت های داخلی و شرکت های خارجی مقیم افغانستان درمقایسه شرکت های خارجی غیر مقیم (10%)</b></p> <p><b>مطابق متحدالمال شماره (NPA/PPD/C20/1396)</b></p> <p><b>3- داوطلب داخلی زن درمقایسه داوطلب داخلی و داوطلب خارجی مقیم افغانستان (5%) می باشد.</b></p> <p><b>4- شرکت های خارجی که شرکای داخلی (جاینت وینچر) دارند و یا متعهد به داشتن قراردادی فرعی داخلی می باشند درمقایسه سایر شرکت های خارجی (5%) می باشد.</b></p> <p><b>هر داوطلب میتواند صرف از یکی از امتیازات ترجیح مندرج فقره (1) این حکم مستفید شود.</b></p> <p><b>- در صورتیکه قراردادی از امتیاز ترجیح داخلی مستفید شده اما تولیدات غیر داخلی را اكمال نموده باشد تابع پرداخت (25%) جریمه از قیمت مجموعی قلم یا اقلام مربوط میگردد.</b></p> <p><b>6- داوطلب که از امتیاز ترجیح داخلی مستفید و طبقاً قرارداد با وی عقد گردیده مکلف است اسناد، مدارک و تصدیقنامه های مبنی بر ارایه تولیدات داخلی را از شرکت ها و فابریکه های تولیدی مربوط ارایه نمایند در غیر اینصورت، پرداخت مربوطه قراردادی الی ارایه اسناد تصدیق شده معطل قرار داده میشود. شرکت ها و فابریکه های تولیدی که مستقیماً قرارداد را عقد مینمایند از این حکم مستثنی مینباشند. مطابق متحدالمال شماره NPA/PPD/NO.29/1399</b></p>	<p>ماده 31.1 دستورالعمل برای داوطلبان</p>
<b>هـ. اعطا عقد قرارداد</b>	
<p>تضمین اجرای قابل قبول اداره، تضمین بانکی می باشد.</p> <p><b>تضمین اجرا قرارداد مبلغ (5%) قیمت نهایی قرارداد می باشد، که بعد از صدور نامه قبولی الی (10) یوم از جانب داوطلب برنده آماده میگردد.</b></p> <p><b>نوت: مطابق متحدالمال شماره NPA/PPD/NO-25/1397 و فیصله شماره (2993) مورخ 1397/10/09 کمیسیون محترم تدارکات ملی، تصدی ها و شرکت های دولتی از ارایه تضمینات آفر و اجرا معاف مینباشند.</b></p>	<p>ماده 35.1 دستورالعمل برای داوطلبان</p>
<p>پیش پرداخت {قابل اجرائیست}.</p>	<p>ماده 36.1 دستورالعمل برای داوطلبان</p>
<p><b>اعتراضات به آدرس ذیل ارسال شده می تواند:</b></p> <p><b>{مولوی عبدالجبار "عمری" رئیس تدارکات}</b></p> <p><b>آدرس: {ریاست تدارکات واقع خواجه بغرا مقیم گارد سابقه بلاک (5) منزل دوم اتاق (206) }</b></p> <p><b>شهر: {حاحیه (15) شهر کابل افغانستان}</b></p> <p>در صورت عدم ارائه پاسخ توسط اداره در خلال مدت (7) روز و یا عدم قناعت داوطلب معترض به پاسخ اداره، داوطلب می تواند درخواست های تجدید نظر را به اداره تدارکات ملی ارسال دارد.</p>	<p>ماده 38.1 دستورالعمل برای داوطلبان</p>

### قسمت سوم: فورمه ها

### فورمه های داوطلبی

عنوان فورمه	شماره فورمه
فورمه تسلیمی آفر	فورمه امور ساختمانی کوچک / 01
فورمه معلومات اهلیت داوطلب	فورمه امور ساختمانی کوچک / 02
فورمه نامه قبولی آفر	فورمه امور ساختمانی کوچک / 03



## فورمه تسليمی آفر فورمه امور ساختمانی کوچک/01

داوطلب این فورمه را خانه پری و همراه با آفر خویش تسلیم می نماید.

اداره: {ریاست تدارکات معاونیت تامینات، تکنالوژی و لوژستیک وزارت دفاع ملی}

شماره داوطلبی: (وزارت دفاع ملی-1403-امور ساختمانی-25105-0124)

عنوان تدارکات: {تهیه مواد و اجرای احجام پروژه کاری امورات (ساختمانی، شبکه برق سیستم سولری و ابرسانی) اعمار (15) باب

پوسته 10 نفری نوع از خشت پخته که شامل تعمیر پوسته، گارد تاور، تنشاب و حمام و دیواری احاطوی برای ولسوالی بهرامچه دارای کوردینات

های ذیل (41RPN40375-83570, 41RPN43797-79185, 41RPN47521-80358, 41RPN49481-76250, 41RPN53365-77041, 41RPN47491-75133,

41RPN35391-82047, 41RPN00900-53989, 41RPN90165-57757, 41RNN56117-, 41RNN90165-57757, 41RPN00900-53989

, 41RPN32207-60046, 41RNN41245-62165, 41RNN48918-62096, 41RNN75708-59529, 41RNN83828-59544, 64739

برای لوای چهارم سرحدی مربوط قوماندانی قول اردوی 215 عزم. مطابق پلان تدارکاتی سال مالی 1403}.

میان که در زیر این فورمه امضا نموده ایم، اظهارمینمائیم اینکه:

ما شرطنامه را دقیق مطالعه کردیم و هیچ ملاحظه یی در قسمت آن بشمول ضمیمه شماره:

{شماره و تاریخ صدور ضمیمه در صورت لزوم درج گردد} نداشته و پیشنهاد اجرای {عنوان و

نمبر تشخیصیه قرارداد در مطابقت به شرایط عمومی قرارداد به

قیمت مجموعی آفر ما به استثنای هرگونه تخفیفات پیشنهاد شده در ذیل عبارت است

از: {قیمت مجموعی آفر به حروف و ارقام، بیانگر مبالغ مختلف و اسعارهای مربوطه درج گرد} می باشد.

1. تخفیفات پیشنهاد شده: در صورتیکه آفر ما قبول شود، تخفیفات ذیل قابل اجرا خواهد بود:

(1) قیمت مجموعی تخفیفات به حروف: .....

(2) قیمت مجموعی تخفیفات به ارقام: ..... {هر تخفیف پیشنهاد

شده و اقلام مشخص شده بل احجام کار را که قابل اجرا است، با جزئیات آن مشخص کنید}؛

ما جهت اجرای این قرارداد، مبلغ {مبلغ و فیصدی به ارقام و حروف درج گردد} را منحیث پیش پرداخت درخواست می نمائیم.

ما میدانیم که اداره مکلف به قبولی آفر دارای نازلترین قیمت ارائه شده و یا هر آفر دریافت شده دیگر نیست.

ما بدینوسیله تصدیق می داریم که این آفر در مطابقت با میعاد اعتبار و در صورت لزوم تضمین آفر یا اظهار نامه تضمین آفر مندرج صفحه معلومات داوطلبی می باشد.

آفر ما برای میعاد مشخص در بند 1 ماده 16 دستورالعمل برای داوطلبان، سر از تاریخ ضرب الاجل تسلیمی آفرها در مطابقت با بند 1 ماده 21 دستورالعمل برای داوطلبان اعتبار داشته و در هر زمان قبل از ختم تاریخ اعتبار آن بالای ما الزامی و قابل قبول بوده میتواند؛

هرگاه آفر ما قبول شود، ما تعهد میسپاریم که تضمین اجراء را در مطابقت با بند 1

ماده 35 دستورالعمل برای داوطلبان، بخاطر اجرای بموقع قرارداد فراهم می نمائیم؛

ما بشمول هر قراردادی فرعی یا اكمال کننده های هر بخش این قرارداد، دارای تابعیت کشور واجد شرایط مطابق بند 1 ماده 4 دستورالعمل برای داوطلبان می باشیم.

ما هیچ گونه تضاد منافع مطابق بند 2 ماده 4 دستورالعمل برای داوطلبان، نداریم.

ما بشمول قراردادیان فرعی یا اكمال کننده ها برای هر بخش این قرارداد در جمهوری

اسلامی افغانستان مطابق به بند های 3 و 4 ماده 4 دستورالعمل برای داوطلبان، محروم شناخته نشده ایم.

نام: {

وظیفه: {

امضاء: { تاریخ: }

## فرمه معلومات اهليت داوطلب

### فرمه امور ساختماني كوچك/02

اين فرمه توسط داوطلب خانه پري و جهت ارزيابي اهليت و يا تصديق ارزيابي قبلي اهليت در مطابقت به ماده 5 دستور العمل براي داوطلبان استفاده ميگردد. اين معلومات در قرارداد درج نميگردد. در صورت ضرورت داوطلب مي تواند در جدول هاي موجود رديف ها و ستون هاي اضافي علاوه و صفحات اضافي ضميمه گردد. در صورت استفاده اين فرمه جهت تصديق ارزيابي قبلي اهليت، داوطلب بايد صرف معلومات تجديد شده را درج نمايد.

#### 1. داوطلب يا داوطلب مشترك (JV)

1.1 حالت حقوقی داوطلب: {

محل ثبت: }

آدرس تجارتي: }

صلاحيت نامه امضا كننده آفر: }

1.2 حجم معاملات ساختماني اجرا شده در جريان {تعداد مطابق به جزء 1 بند 5 ماده 5 صفحه معلومات داوطلبي درج گردد} {سال گذشته، به مبلغ } { مي باشد.

1.3 تعداد قرارداد امور ساختماني با ماهيت و مبلغ مشابه اجرا شده منحيث قراردادي اصلي در جريان {تعداد مطابق به جزء 2 بند 5 ماده 5 صفحه معلومات داوطلبي درج گردد} {سال گذشته: {جدول زير خانه پري گردد، در صورت لزوم رديف علاوه گردد} {مي باشد، هكذا داوطلب ميتواند به ضم بودن اسناد در جدول ذيل اشاره نموده اسناد را ضم نمايند

نام پروژه و کشور	نام طرف قرارداد و شخص ارتباطی	نوعیت امور ساختمان تکمیل شده و سال تکمیل آن	ارزش مجموعی قرارداد

1.4 تجهيزات عمده پشهاد شده داوطلب جهت انجام كار امور ساختمان {جهت تکمیل جدول ذیل به جزء 3 بند 5 ماده 5 دستور برای داوطلبان مراجعه گردیده و تمام معلومات درخواست شده درج اين جدول گردد. در صورت لزوم رديف اضافي علاوه گردد} {مي باشد.

1.5 داوطلب مكلف است تا به ضم بودن تجهيزات خویش در جدول ذیل اشاره نموده و اسناد را ضم آفر خویش نمايند.

نام تجهیزات	تشریح تجهیزات بشمول (تاریخ ساخت و مدت کارایی)	حالت تجهیزات (جدید، خوب، کهنه، و تعداد قابل دسترس)	ملکیت، کرایه، و یا خرید با ذکر طرف های مقابل کرایه و خرید

1.6 اهلیت و تجارب کارمندان کلیدی جهت اداره و اجرای قرارداد {جدول  
ذیل با اضافه نمودن ردیف ها در صورت ضرورت، تکمیل گردد. معلومات  
بیوگرافیک ضمیمه گردیده و نیز به جزء 4 بند 5 ماده 5 دستور العمل  
برای داوطلبان و بند 1 ماده 9 شرایط عمومی قرارداد، مراجعه گردد.  
می باشد. به ضم بودن تجارب خویش اشاره نموده و اسناد ضم نمایند.

وظیفه	نام	تعداد سالهای تجربه کاری (عمومی)	سالهای تجربه کاری در این وظیفه

1.7 قراردادیان فرعی و شرکت های مربوط: {جدول ذیل با اضافه نمودن  
ردیف ها در صورت ضرورت، و نیز با مراجعه به ماده 7 شرایط عمومی  
قرارداد، تکمیل گردد} می باشند. با در نظر داشت ماده 5.3 جزء 10  
دستورالعمل برای داوطلبان به ضم بودن اسناد لازم اشاره و اسناد را  
ضم آفر خویش نمایند.

وظیفه	نام	تعداد سالهای تجربه کاری (عمومی)	سالهای تجربه کاری در این وظیفه

1.8 گزارش تفتیش {قابل تطبیق نمیشود}. {سال گذشته، بیلانس شیت و بیانیه  
مفاد و ضرر تائید شده توسط مفتش مستقل }.

1.9 شواهد دسترسی به منابع مالی جهت تکمیل نمودن معیار اهلیت: دارائی  
سیال (نقدی)، دسترسی به انواع اعتبارات (قرضه) و سایر اسناد  
منابع مالی {فهرست آن ترتیب و کاپی های اسناد حمایتی  
ضمیمه}. { داوطلب مکلف است لست تعهدات مالی برای سایر  
قرارداد ها و آفر های ارائه شده را نیز ارائه نماید و به ضم  
بودن اسناد لازم اشاره نماید.

1.10 بمنظور تثبیت صحت و سقم مدارک منابع مالی، به بانک های ذیل تماس  
گرفته می شود:

{نام، آدرس، شماره تلفون و فکس بانک درج گردد}

( )

1.11 معلومات در مور دعوی حقوقی جاری مرتبط به داوطلب: {جدول ذیل با اضافه نمودن ردیف در صورت ضرورت، تکمیل گردد}

مبلغ منازعه	دلیل منازعه	طرف های دیگر

1.12 پروگرام، روش کار، و تقسیم اوقات کار پیشنهاد شده: {فهرست ترتیب گردد}

توضیحات، نقشه ها، و چارت ها مورد نیاز جهت تکمیل نمودن معیار شرطنامه: {فهرست ترتیب گردد}

## 2. شرکت مشترک (JV)

2.1 معلومات مندرج فهرست 1.1 الی 1.10 فوق برای هر شریک شرکت مشترک ارائه گردد.

2.2 معلومات مندرج 1.11 برای شرکت مشترک ارائه گردد.

2.3 صلاحیت نامه که صلاحیت امضای آفر از جانب شرکت مشترک را ارائه میدارد، ضمیمه گردد.

2.4 موافقتنامه شرکای شرکت مشترک که بالای تمام شرکا الزامیت قانونی داشته باشد و نشان دهنده موارد ذیل باشد ضمیمه گردد:

(1) تمام شرکا بصورت مشترک و انفرادی در اجرای این قرارداد در مطابقت به شرایط قرارداد، مسؤل می باشند.

(2) یکی از شرکا منحیث شریک اصلی نامیده شده و مسؤل قبول مسؤلیت ها و پذیرش رهنمود ها به نمایندگی از سایر شرکا می باشد؛

(3) تطبیق تمام قرارداد بشمول پرداخت ها به شریک اصلی صورت میگیرد.

## 3. نیازمندیهای اضافی

3.1 داوطلبان باید معلومات اضافی مورد نیاز مندرج صفحه معلومات داوطلبی را ارائه نماید.

{ نام : }

{ وظیفه : }

امضاء : تاریخ :

فورم نامه قبولی آفر<sup>9</sup>  
فورمه امور ساختمانی کوچک/03

تاریخ: {تاریخ صدور این نامه را درج} شماره: { }  
{نمایید}

از: {ریاست تدارکات معاونیت تأمینات تکنالوژی و لوژستیک وزارت دفاع ملی}  
آدرس: {مقیم خواجه بغراء واقع گارد سابقه}

به شرکت برنده که صادر میشود ونمبرجواز ان: { }

آدرس داوطلب: { }

این نامه قبولی آفر به تاسی از ماده بیست و سوم قانون تدارکات و حکم هشتم و پنجم طرزالعمل تدارکات صادر و بموجب آن اطلاع داده میشود که آفر ارائه شده مؤرخ {تاریخ را به ترتیب روز، ماه و سال بنویسید} شما برای تدارک {نام پروژه یا قرارداد را بنویسید}، به قیمت قطعی مجموعی مبلغ {مبلغ را به ارقام و حروف بنویسید}، طوریکه درمطابقت با دستورالعمل برای داوطلبان مندرج شرطنامه مربوطه، تدقیق و تصحیح شده است توسط این اداره قبول گردیده است.

لذا از شما تقاضا میگردد الی مدت ده (10) روز تقویمی از تاریخ صدور این نامه، در مطابقت به مواد فوق الذکر قانون و طرزالعمل تدارکات و مواد بیست و هشتم قانون و حکم هفتم و هشتم طرزالعمل، تضمین اجرای قرارداد را طوریکه در شرطنامه مربوطه درج و در ذیل تذکر گردیده، به اداره تسلیم نمایید، در غیر آن در مطابقت به ماده بیست و نهم قانون تدارکات، تضمین آفر شما قابل استرداد نخواهد بود. معلومات مزید در جدول ذیل درج می باشد:

مشخصات تدارکات/ قرارداد: تهیه مواد و اجرای احجام پروسه کاری امورات ( ساختمانی، شبکه برق سیستم سولری و ابرسانی ) اعمار (15) باب پوسته 10 نفری نوع از خشت پخته که شامل تعمیر پوسته، گارد تاور، تنشاب و حمام و دیواری احاطوی برای ولسوالی بهرامچه دارای کوردینات های ذیل(41RPN40375-83570, 41RPN43797-79185, 41RPN47521-80358, 41RPN49481-76250, 41RPN53365-77041, 41RPN47491-75133, 41RPN35391-82047, 41RPN00900-41RPN48918-41RNN75708-59529, 41RNN83828-59544, 41RNN56117-64739, 41RNN90165-57757, 53989 41RNN41245-62165, 62096) برای لوای چهارم سرحدی مربوط قوماندانی قول اردوی 215 عزم. مطابق پلان تدارکاتی سال مالی 1403.
شماره تشخیصیه تدارکات: (وزارت دفاع ملی-1403-امور ساختمانی-25105-0124)
قیمت مجموعی قرارداد: {قیمت مجموعی قرارداد را به ارقام و حروف درج نمایید}.....
نوعیت تضمین اجرای قرارداد: {دریکی ازبانک ها به شکل بانک گرنٹی}
مقدار تضمین اجرای قرارداد: {5 فیصد ازحجم نهائی قرارداد}
زمان عقد قرارداد: { / / 1403 }
مکان عقد قرارداد: {تعمیر/افرگشای ریاست تدارکات معاونیت تأمینات تکنالوژی و لوژستیک وزارت دفاع ملی}

همچنین غرض مطالعه و مزید معلومات شما، مسوده موافقتنامه قرارداد ضمیمه این نامه به شما ارسال گردید.

نام و تخلص:

وظیفه:

امضاء و تاریخ<sup>10</sup>

<sup>9</sup> طبق فقره (I) حکم هشتم و پنجم طرزالعمل تدارکات؛ اداره مکلف است، بعد از ختم میعاد اطلاعیه تصمیم اعطای قرارداد و یا رسیدگی به اعتراضات داوطلبان، در صورتیکه قرارداد در حیطة صلاحیت آمر اعطای مربوطه باشد، نامه قبولی آفر را به داوطلب برنده ارسال نماید، در صورتیکه قرارداد در حیطة صلاحیت کمیسیون تدارکات ملی باشد، بعد از منظوری این کمیسیون، نامه قبولی آفر به داوطلب برنده ارسال می شود.

<sup>10</sup> این نامه، باید توسط شخصیکه شرطنامه ها و یا ضمایم را امضاء نموده است، امضا شود. این نامه منحیث یادداشت های تدارکاتی حفظ میگردد.

### قسمت چهارم: شرایط عمومی قرارداد

شرایط عمومی قرارداد، شرایط خاص قرارداد و سایر اسناد لست شده ذیل یک سند مکمل بوده و بیانگر حقوق و مکلفیت های طرفین قرارداد می باشد.  
این شرایط عمومی در قرارداد های فی واحد (admeasurements) استفاده گردیده و با ورود تغییرات مندرج پا ورقی ها در قرارداد های با بالمقطع نیز استفاده میگردد.

الف: عمومیات	
ماده 1- تعريفات	1- اصطلاحات تعريف شده به صورت درشت تحرير گردیده اند: 1- <b>بل احجام کار:</b> احجام کار قیمت گذاری شده که شامل آفر می باشند. 2- <b>حوادث قابل جبران:</b> حوادث که در ماده 44 شرایط عمومی قرارداد تعريف گردیده اند. 3- <b>تاریخ تکمیل:</b> تاریخ تکمیل امور ساختمانی تصدیق شده توسط مدیر پروژه در مطابقت به بند 1 ماده 55 شرایط عمومی قرارداد. 4- <b>قرارداد:</b> موافقتنامه کتبی میان اداره و قراردادی جهت اجرا، تکمیل و حفظ و مراقبت امور ساختمان است. قرارداد شامل اسناد مندرج بند 2 ماده 3 <b>شرایط عمومی قرارداد</b> می باشد. 5- <b>قراردادی:</b> شخص یا شرکتی که آفر وی برای انجام امور ساختمانی توسط اداره قبول گردیده باشد. 6- <b>آفر قراردادی:</b> آفر مکمل که توسط داوطلب برنده به اداره تسلیم گردیده است. 7- <b>قیمت قرارداد:</b> قیمت مندرج نامه قبولی آفر بشمول تعدیلات بعدی وارده مطابق قرارداد می باشد. 8- <b>روز:</b> روز تقویمی می باشند. 9- <b>مزد کار:</b> کار که در مقابل آن به قراردادی به اساس کار، مواد خام، تاسیسات به اضافه فیصدی موافقه شده مصارف غیر مستقیم و مفاد پرداخت میگردد. 10- <b>نواقص:</b> قسمت از کار که مطابق شرایط قرارداد تکمیل نشده باشد. 11- <b>سند تصدیق رفع نواقص:</b> تصدیقنامه است که بعد از اصلاح نواقص توسط مدیر پروژه به قراردادی صادر میگردد. 12- <b>میعاد رفع نواقص:</b> میعاد قابل محاسبه از تاریخ تکمیل قرارداد که در بند 1 ماده 35 <b>شرایط خاص قرارداد</b> از آن تذکر رفته است. 13- <b>نقشه ها:</b> در برگیرنده محاسبات و معلومات ارائه شده و تأیید شده توسط مدیر پروژه بمنظور اجرای قرارداد می باشد. 14- <b>اداره:</b> طرف قرارداد مشخص شده در <b>شرایط خاص قرارداد</b> می باشد. 15- <b>تجهیزات:</b> ماشین آلات و وسایط نقلیه که جهت اجرای امور ساختمانی، بصورت موقت در ساحه کار

فراهم میگردند.

16- **قیمت ابتدایی قرارداد:** قیمت قرارداد که در نامه قبولی آفر درج می باشد.

17- **تاریخ تخمینی تکمیل:** تاریخ تخمینی که قراردادی امور ساختمان را تکمیل می نماید. تاریخ تخمینی تکمیل مندرج **شرایط خاص قرارداد** می باشد. این تاریخ صرف با صدور دستور تمدید میعاد یا تسریع توسط مدیر پروژه تغییر نموده می تواند.

18- **مواد خام:** تمام مواد بشمول مواد مصرفی که توسط قراردادی جهت اجرای امور ساختمانی، استفاده میگردد.

19- **تأسیسات:** منضات امور ساختمانی که دارائی عملکرد میخانیکی، برقی، کیمیاوی، یا بیولوژیکی باشد.

20- **مدیر پروژه:** شخص که نام وی در **شرایط خاص قرارداد** تذکر رفته یا شخص با صلاحیت که توسط اداره به عوض مدیر پروژه به قراردادی معرفی گردیده باشد و مسؤلیت نظارت و مدیریت قرارداد امور ساختمانی را دارا باشد.

21- **SCC:** به معنی شرایط خاص قرارداد است.

22- **ساحه کار:** ساحه مشخص شده **شرایط خاص قرارداد** می باشد.

23- **گزارش بررسی ساحه:** شامل شرطنامه بوده گزارش واقع بینانه و مشرح در مورد وضعیت سطح و سطح فرعی ساحه می باشد.

24- **مشخصات:** مشخصات امور ساختمانی شامل در قرارداد و تغییرات و اضافات وارده یا تائید شده توسط مدیر پروژه می باشد.

25- **تاریخ آغاز کار:** تاریخ آغاز امور ساختمان مندرج **شرایط خاص قرارداد**، تاریخ که قراردادی کار امور ساختمان را آغاز می نماید این تاریخ لزوماً مصادف به تاریخ تسلیمی ساحه نمی باشد.

26- **قراردادی فرعی:** شخص یا شرکت که با قراردادی جهت اجرای بخش از امور ساختمانی قرارداد داشته که در برگیرنده امور ساختمانی در ساحه نیز می باشد.

27- **ساختمان های مؤقت:** ساختمان دیزاین شده، ساخته شده، نصب شده و یا دور شده توسط قراردادی که برای اجرای امور ساختمانی و یا نصب آن ضروری می باشد.

28- **تعدیل:** امر مدیر پروژه مبنی بر تغییر در امور ساختمانی می باشد.

29- **امور ساختمانی:** شامل اعمار، اعمار مجدد، تخریب، ترمیم یا نو سازی یک عمارت، آماده ساختن ساحه، حفریات، نصب، مونتاژ، امور تزئیناتی و نیز خدمات ضمنی آن (برمه کاری، نقشه برداری، تصویر برداری، تحقیقات زلزله و خدمات مشابه و امثال

<p>آن) است که مطابق مندرج قرارداد، انجام می گردد، مشروط بر اینکه ارزش خدمات ضمنی از قیمت خود عمارت بیشتر نگردد.</p>	
<p>2.1 بمنظور تفسیر <b>شرایط عمومی قرارداد</b>، مفرد به عوض جمع و جمع به عوض مفرد بکار برده می شود. همچنان مؤنث معنی مذکر یا خنثی و یا بالعکس آن را افاده می نماید. عناوین فاقد اهمیت می باشند. کلمات معانی عادی دارا می باشند، مگر اینکه بصورت مشخص تعریف گردیده باشند. مدیر پروژه به پرسش ها در مورد <b>شرایط عمومی قرارداد</b>، وضاحت ارائه می نماید.</p>	<p>ماده 2- تفسیر</p>
<p>2.2 در صورت تذکر تکمیل کار امور ساختمان بشکل قسمت وار در <b>شرایط خاص قرارداد</b>، اشارات در شرایط عمومی قرارداد به امور ساختمانی، تاریخ تکمیل و تاریخ تخمینی تکمیل به هر قسمت امور ساختمانی (به استثنای اشاره به تاریخ تکمیل و تاریخ تخمینی تکمیل برای تمام کار امور ساختمان) قابل تطبیق می باشد.</p>	
<p>2.3 اسناد تشکیل دهنده قرارداد به ترتیب اولویت ذیل تفسیر میگردند:</p> <ol style="list-style-type: none"> <li>1- موافقتنامه؛</li> <li>2- نامه قبولی آفر؛</li> <li>3- آفر قراردادی؛</li> <li>4- شرایط خاص قرارداد؛</li> <li>5- شرایط عمومی قرارداد؛</li> <li>6- مشخصات تخنیکی؛</li> <li>7- نقشه ها؛</li> <li>8- بل احجام کاری؛ و</li> <li>9- سایر اسناد تشکیل دهنده قرارداد که در <b>شرایط خاص قرارداد</b> از آن تذکر رفته است.</li> </ol>	
<p>3.1 زبان و قانون نافذ بر قرارداد در <b>شرایط خاص قرارداد</b> بیان گردیده است.</p>	<p>ماده 3- زبان و قانون قرارداد</p>
<p>4.1 مدیر پروژه به نمایندگی از اداره، تصمیم در مسایل قرارداد میان اداره و قراردادی را اتخاذ می نماید. مگر اینکه طور دیگری در <b>شرایط خاص قرارداد</b> تذکر رفته باشد.</p>	<p>ماده 4- تصامیم مدیر پروژه</p>
<p>5.1 مدیر پروژه با صدور ابلاغیه به قراردادی، مسؤلیت ها و مکلفیت های خود را به شخص دیگری، محول یا مسؤلیت ها و مکلفیت های محول شده را فسخ می نماید.</p>	<p>ماده 5- واگذاری</p>
<p>6.1 هر گونه ارتباط برقرار شده میان طرفها باید بصورت کتبی بوده و هرگونه ابلاغیه صرف در صورت تسلیمی قابل اجرا می باشد.</p>	<p>ماده 6- ارتباطات</p>
<p>7.1 قراردادی باید اداره را کتباً در مورد اعطای قراردادهای فرعی تحت این قرارداد، در صورتیکه قبلاً در آفر داوطلب مشخص نگردیده باشد اطلاع دهد. واگذاری بخشی قرارداد به قراردادی فرعی در روشنی ماده سی و ششم قانون تدارکات صورت میگیرد. اعطای قرارداد فرعی مکلفیت ها، وجایب و مسؤلیت های اكمال کننده تحت این قرارداد را متاثر نمی سازد.</p>	<p>ماده 7- عقد قراردادهای فرعی</p>
<p>7.2 در صورتیکه قرارداد الی 20 فیصد حجم قرارداد را بدون</p>	



<p>موافقه کتبی اداره و یا بیشتر از 20 فیصد حجم قرارداد را به قراردادی فرعی واگذار نموده باشد، این عمل نقض قانون تدارکات و تعهدات طرفین تلقی گردیده و تخطی در قرارداد محسوب میگردد. در این صورت قرارداد فسخ و تضمین اجرای قرارداد قابل استرداد نبوده و محرومیت قراردادی اصلی طی مراحل میگردد.</p>	
<p>8.1 قراردادی ساحه کار را با سایر قراردادیان، مقامات دولتی، ارائه کننده گان خدمات و اداره در میان تاریخ تقسیم اوقات کار آنان که در <b>شرایط خاص قرارداد</b> از آن تذکر رفته مشترکاً استفاده می نماید. قراردادی همچنان تسهیلات و خدمات را برای آنها طوریکه در تقسیم اوقات کار تذکر رفته فراهم می نماید. اداره میتواند جدول کاری قرار دادی های دیگر را تغییر داده و قراردادی اصلی را از موضوع مطلع سازد.</p>	<p>ماده 8- سایر قراردادی ها</p>
<p>9.1 قراردادی مکلف است کارمندان کلیدی مندرج <b>جدول کارمندان کلیدی</b>، یا کارمندان دیگری را که توسط مدیر پروژه تأیید گردیده، جهت انجام وظایف مندرج <b>جدول کارمندان کلیدی</b>، استخدام نماید. مدیر پروژه تعویض کارمندان کلیدی را تنها زمانی می پذیرد که شایستگی و توانایی آنها بطور قابل ملاحظه معادل یا بالاتر از کارمندان کلیدی مندرج <b>جدول کارمندان کلیدی</b> باشد.</p>	<p>ماده 9- کارمندان</p>
<p>9.2 مدیر پروژه می تواند درخواست اخراج کارمند قراردادی را با ارائه دلایل نماید. قراردادی اداره را از اخراج کارمند مذکور و عدم ارتباط وی با امور ساختمانی تحت این قرارداد در جریان (7) روز، اطمینان میدهد.</p>	
<p>10.2 اداره و قراردادی هر کدام مسئول جبران خساره خطرات مربوط خود طوریکه در قرارداد تذکر رفته است، می باشند.</p>	<p>ماده 10- خطرات به اداره و قراردادی</p>
<p>11.1 خطرات ذیل از آغاز کار امور ساختمان الی صدور سند تصدیقنامه رفع نواقص، مربوط به اداره می باشد:</p> <p>1- خطر صدمه شخصی، مرگ، یا خساره به ملکیت (به استثنای امور ساختمانی، تآسیسات، مواد خام، و تجهیزات) که ناشی از:</p> <p>(1) استفاده یا تصرف ساحه توسط ساختمان یا به منظور ساختمان که نتیجه اجتناب نا پذیر امور ساختمان باشد؛ یا</p> <p>(2) غفلت، تخطی از مسئولیت قانونی یا مداخله در حقوق قانونی توسط اداره یا توسط شخص که در استخدام و یا طرف قرارداد با اداره باشد به استثنای خود قراردادی</p> <p>2- خطر خساره به امور ساختمانی، تآسیسات، مواد خام و تجهیزات به اندازه که ناشی از تقصیر اداره بوده یا خطرات ناشی از دیزاین یا از اثر جنگ یا آلودگی که منطقه که ساحه کار در آن واقع شده است را متاثر سازد.</p>	<p>ماده 11- خطرات مربوط اداره</p>
<p>11.2 خطر زیان یا خساره به امور ساختمانی، تآسیسات، مواد</p>	

<p>خام، به استثنای زیان و خساره از زمان آغاز کار الی صدور تصدیقنامه رفع نواقص مربوط به اداره می باشد مگر اینکه مفقودی و خساره ناشی از موارد ذیل باشد:</p> <p>1- نقص موجود در تاریخ تکمیلی امور ساختمانی؛</p> <p>2- حادثه صورت گرفته قبل از تاریخ تکمیلی که خطر مربوط به اداره نباشد؛ یا</p> <p>3- فعالیت های قراردادی در ساحه بعد از تاریخ تکمیل.</p>	
<p>12.1 خطرات صدمه شخصی، مرگ، و زیان یا خساره به ملکیت (بدون محدودیت بشمول امور ساختمان، تأسیسات، مواد خام، و تجهیزات) از آغاز کار امور ساختمانی الی صدور تصدیقنامه مسؤلیت رفع نواقص که مربوط به اداره نباشد، مسؤلیت قراردادی می باشد.</p>	<p>ماده 12- خطرات مربوط به قراردادی</p>
<p>13.1 قراردادی مکلف است پوشش بیمه حادثات ذیل ناشی از خطرات خود را از تاریخ آغاز کار الی ختم میعاد مسؤلیت رفع نواقص، بنام مشترک اداره و قراردادی، به مبلغ مندرج <b>شرایط خاص قرارداد</b>، مهیا سازد:</p> <p>1- زیان یا خساره به امور ساختمانی، تأسیسات، و مواد خام؛</p> <p>2- زیان یا خساره تجهیزات؛</p> <p>3- زیان یا خساره ملکیت (به استثنای امور ساختمانی، تأسیسات، مواد خام، و تجهیزات) مربوط به قرارداد؛ و</p> <p>4- صدمه شخصی یا مرگ.</p>	<p>ماده 13- بیمه</p>
<p>13.2 قراردادی، پالیسی بیمه را قبل از تاریخ آغاز کار جهت تأییدی به مدیر پروژه تسلیم می نماید. بیمه در برگیرنده پرداخت جبران خساره قابل پرداخت می باشد.</p>	
<p>13.3 در صورت عدم ارائه پالیسی بیمه و تصدیقنامه بیمه توسط قراردادی، اداره بیمه لازم را بدین منظور فراهم و قیمت بیمه پرداخت شده را از قراردادی حصول یا در صورت عدم پرداخت، قرض قابل پرداخت بالای قراردادی محسوب میگردد.</p>	
<p>13.4 هرگونه تغییر در شرایط بیمه بدون تأیید مدیر پروژه قابل قبول نمی باشد.</p>	
<p>13.5 طرفین مطابق شرایط پالیسی بیمه عمل می نمایند.</p>	
<p>14.1 قراردادی در ترتیب آفر به گزارش بررسی ساحه مندرج <b>شرایط خاص قرارداد</b> و سایر معلومات که در دسترس داوطلب قرارداده می شود اتکا می نماید.</p>	<p>ماده 14- گزارش تحقیق ساحه</p>
<p>15.1 مدیر پروژه به پرسش ها در مورد <b>شرایط خاص قرارداد</b>، توضیحات ارائه می نماید.</p>	<p>ماده 15- پرسش ها در مورد شرایط خاص قرارداد</p>
<p>16.1 قراردادی امور ساختمانی را در مطابقت به مشخصات تخنیکی و نقشه ها اجرا و نصب می نماید.</p>	<p>ماده 16- قراردادی</p>
<p>17.1 قراردادی کار امور ساختمانی را بعد از اخذ نامه آغاز کار شروع و طبق برنامه کاری ارائه شده یا تجدید شده که از جانب مدیر پروژه تصدیق شده باشد، اجرا و در</p>	<p>ماده 17- تاریخ تخمینی امور</p>

تاریخ تخمینی تکمیلی، تکمیل می نماید.	ساختمان
18.1 قراردادی مشخصات تخنیکی و نقشه ها را که نشان دهنده امور ساختمانی مؤقت می باشد به مدیر پروژه جهت تأیید ارائه می نماید.	ماده 18- تصدیق توسط مدیر پروژه
18.2 قراردادی مسئول دیزاین امور ساختمانی مؤقت می باشد.	
18.3 تصدیق دیزاین امور ساختمانی مؤقت توسط مدیر پروژه، مسؤلیت قراردادی در دیزاین ارائه شده ساختمان های موقت را متاثر نمی سازد.	
18.4 در صورت لزوم، قراردادی تصدیق اشخاص ثالث را در دیزاین امور ساختمانی مؤقت حاصل می نماید.	
18.5 تمام نقشه های تهیه شده قراردادی جهت اجرای امور ساختمانی مؤقت و دائمی قبل از استفاده باید توسط مدیر پروژه تأیید گردند.	
19.1 قراردادی مسؤل ایمنی تمام فعالیت ها در ساحه می باشد.	ماده 19- ایمنی
20.1 هر شی تاریخی یا با ارزش که بصورت تصادفی در ساحه کشف گردد، ملکیت اداره می باشد. در صورت کشف، قراردادی امور ساختمانی را توقف و مدیر پروژه را از موضوع مطلع می سازد. مدیر پروژه موضوع را به اطلاع ادارات وزارت اطلاعات و فرهنگ طبق ماده 10 قانون حفاظت از دارائی های فرهنگی و تاریخی می رساند.	ماده 20- اکتشاف
21.1 اداره تمام ساحه را در اختیار قراردادی قرار می دهد. در صورتیکه اداره ساحه را در تاریخ مندرج <b>شرایط خاص قرارداد</b> در اختیار قراردادی قرار ندهد، تاخیر در شروع فعالیت های مربوط تقصیر اداره پنداشته شده که خود یک عمل قابل جبران می باشد.	ماده 21- ملکیت ساحه
22.1 قراردادی اجازه دسترسی ساحه و دیگر محلات مرتبط به کار امور ساختمانی را به مدیر پروژه یا شخص با صلاحیت که از جانب مدیر پروژه معرفی گردیده، می دهد.	ماده 22- دسترسی به ساحه
23.1 قراردادی تمام دستاير مدير پروژه را که در مطابقت به قوانین قابل تطبیق در ساحه باشد، انجام می دهد.	ماده 23- دستور، تفتیش و بررسی
23.2 قراردادی مکلف است اجازه بررسی ساحه، دفاتر، حسابات و یاد داشت های خود و قراردادی های فرعی مربوط به انجام این قرارداد را به مفتش موظف از جانب حکومت بدهد. قراردادی توجه داشته باشد که مطابق بند 1 ماده 60 فساد و تقلب که بیان کننده عمل جلوگیری از تفتیش و بررسی دولت از جانب قراردادی مطابق بند 2 ماده 23 حق تفتیش و بررسی حکومت، ایجاد مانع تلقی گردیده و منجر به فسخ قرارداد و غیر واجد شرایط بودن می گردد.	
24.1 در صورتیکه تصمیم مدیر پروژه به باور قراردادی خارج از صلاحیت وی تحت قرارداد یا تصمیم نادرست باشد، در اینصورت تصمیم اتخاذ شده در جریان (14) روز از اطلاعیه تصمیم، به مرجع حل و فصل منازعات ارجاع می گردد.	ماده 24- منازعه
24.2 مرجع تصمیم کتبی خود را در جریان (28) روز از اخذ اطلاعیه منازعه، ارائه می نماید.	
<b>ب. کنترل زمان</b>	
25.1 قراردادی مکلف است بعد از اخذ نامه قبولی آفر، در حدود زمان مندرج <b>شرایط خاص قرارداد</b> ، برنامه کاری، ترتیبات، و زمان بندی فعالیت های اموساختمانی را جهت تأییدی به مدیر پروژه ارائه نماید.	ماده 25- پلان کاری

<p>25.2 پلان کاری تجدید شده باید نشان دهنده پیشرفت واقعی بدست آمده هر فعالیت و اثر پیشرفت بدست آمده بالای زمان کار با قیمانده، بشمول هر تغییر در تسلسل فعالیت ها باشد.</p>	
<p>25.3 قراردادی پلان کاری تجدید شده را در خلال مدت مشخص شده <b>شرایط خاص قرارداد</b>، جهت تائید به مدیر پروژه ارائه می نماید. در صورت عدم ارائه پلان کاری تجدید شده در خلال مدت مشخص شده شرایط خاص قرارداد، مبلغ مندرج <b>شرایط خاص قرارداد</b> از پرداخت بعدی معطل قراردادده شده و الی ارائه پلان کاری تجدید شده، معطلی پرداخت آن ادامه می یابد.</p>	
<p>25.4 تائید پلان کاری قراردادی توسط مدیر پروژه، مکلفیت های قراردادی را متاثر نمی سازد. قراردادی می تواند پلان کاری خود را در هر زمان بازنگری نموده و به مدیر پروژه ارائه نماید. پلان کاری تجدید شده نشان دهنده اضافه کاری و کم کاری و واقعات قابل جبران می باشد.</p>	
<p>26.1 مدیر پروژه در صورت وقوع حادثه قابل جبران یا دستور اضافه کاری که تکمیل کار امور ساختمان را در تاریخ تخمینی تکمیل نا ممکن سازد، بدون تسریع کار توسط قراردادی که سبب وقوع مصرف اضافی به وی گردد، تاریخ تخمینی تکمیل امور ساختمان را تمدید می نماید.</p>	<p>ماده 26- تمدید تاریخ تخمینی تکمیل</p>
<p>26.2 مدیر پروژه در جریان 21 روز از درخواست تمدید، تصمیم و اندازه تمدید را با در نظر داشت اثرات واقعات قابل جبران یا اختلاف با ارائه معلومات حمایوی، اتخاذ می نماید. در صورت عدم ارائه هشدار بموقع از جانب قراردادی مبنی بر تأخیر یا عدم همکاری قراردادی بمنظور جلوگیری تأخیر، این تأخیر در بررسی تاریخ تخمینی تکمیل تمدید شده، مد نظر گرفته نمیشود.</p>	
<p>27.1 در صورتیکه اداره خواهان تکمیل کار امور ساختمان در تاریخ پیشتر از تاریخ تخمینی تکمیل باشد، مدیر پروژه پیشنهاد های قیمت گذاری شده را جهت تطبیق تسریع لازم از قراردادی مطالبه می نماید. در صورت قبول پیشنهاد از جانب اداره، تاریخ تخمینی تکمیل طبقاً تعدیل و توسط اداره و قراردادی تائید میگردد.</p>	<p>ماده 27- تسریع</p>
<p>27.2 پیشنهاد های قیمت گذاری شده قراردادی جهت تسریع تکمیل امور ساختمانی بعد از قبولی از جانب اداره، در قیمت قرارداد درج و اضافه کاری محسوب میگردد.</p>	
<p>28.1 مدیر پروژه می تواند دستور تأخیر آغاز یا تاخیر پیشرفت هر فعالیت در محدوده امور ساختمانی را به قراردادی بدهد.</p>	<p>ماده 28- تأخیرسفرارش شده توسط مدیر پروژه</p>
<p>29.1 اداره یا قراردادی از یکدیگر بمنظور اشتراک در جلسات اداری، درخواست نموده می توانند. هدف از جلسات اداری بررسی پلان کار امور ساختمانی باقیمانده و برخورد با حادثات مندرج بند 1 ماده 32 می باشد.</p>	<p>ماده 29- جلسات مدیریت</p>
<p>29.2 مدیر پروژه اجندای بحث شده در جلسه اداری را ثبت و کاپی های آن را به اداره و حاضرین جلسه ارائه می نماید. فعالیت های قابل اجرا توسط طرفین در جلسه اداری و یا بعد از آن توسط مدیر پروژه تعیین می گردد.</p>	
<p>30.1 قراردادی بزود ترین فرصت ممکن مدیر پروژه را از وقوع حوادث یا شرایط مشخص احتمالی که سبب ورود تأثیر منفی روی کیفیت امور ساختمانی، افزایش قیمت قرارداد، یا تأخیر انجام امور ساختمان میگردد، هشدار میدهد.</p>	<p>ماده 30- هشدار زود هنگام</p>

قراردادی اثرات تخمینی حوادث یا شرایط مشخص احتمالی را بالای قیمت قرارداد و تاریخ تکمیل، بزود ترین فرصت ممکن به مدیر پروژه ارائه می نماید.	
30.1 قراردادی با مدیر پروژه در حصه ترتیب یا مدنظر گرفتن پیشنهادهای جهت جلوگیری یا کاهش اثرات حوادث یا شرایط توسط اشخاص ذیدخل و جهت انجام دستور مدیر پروژه، همکاری می نماید.	
<b>ج. کنترل کیفیت</b>	
31.1 مدیر پروژه کار امور ساختمان را بررسی نموده و در صورت موجودیت نواقص، قراردادی را مطلع می سازد. این بررسی کار امور ساختمان تأثیری بر مسؤلیت قراردادی ندارد. مدیر پروژه دستور جستجو و برملا ساختن نواقص را به قراردادی داده و قراردادی هر قسمت امور ساختمانی را که به باور مدیر پروژه دارای نواقص است، بررسی می نماید.	ماده 31- تشخیص نواقص
32.1 در صورت دستور مدیر پروژه جهت انجام آزمایش که در مشخصات تخنیکی از آن تذکر نرفته، و در صورت تثبیت نواقص، مصرف بررسی و نمونه ها از جانب قراردادی پرداخت میگردد. در صورت عدم موجودیت نواقص، حادثه قابل جبران تلقی میگردد.	ماده 32- آزمایش
33.1 مدیر پروژه قراردادی را از موجودیت هرگونه نواقص قبل از میعاد رفع نواقص که از تاریخ تکمیلی مشخص شده <b>شرایط خاص قرارداد</b> آغاز میگردد، مطلع می سازد. میعاد رفع نواقص الی تکمیل رفع نواقص، تمدید میگردد.	ماده 33- تصحیح نواقص
33.2 قراردادی هر نواقص اطلاع داده شده توسط مدیر پروژه را در طول زمان مشخص شده اطلاعیه رفع نواقص رفع می نماید.	
34.1 در صورتیکه قراردادی نواقص را در طول زمان مشخص شده اطلاعیه رفع نواقص مدیر پروژه، رفع ننماید، در اینصورت، مدیر پروژه مصارف رفع نواقص را بررسی و قراردادی مبلغ متذکره از تامينات قراردادی وضع می گردد.	ماده 34- نواقص تصحیح نشده
<b>د. کنترل مصارف</b>	
35.1 بل احجام کاری در برگیرنده اقلام، نصب، آزمایش و راه اندازی امور ساختمانی که توسط قراردادی اجرا میگردد، می باشد.	ماده 35- بل احجام کاری <sup>11</sup>
35.2 بل احجام کاری جهت محاسبه قیمت قرارداد استفاده میگردد. پرداخت برای مقدار امور ساختمان انجام شده به نرخ مندرج بل احجام کاری برای هر قلم صورت میگیرد.	
36.1 قراردادی به درخواست مدیر پروژه، جزئیات مصارف هر نرخ در بل احجام کاری را ارائه می نماید.	ماده 36- تغییر مقدار <sup>12</sup>
37.1 تمامی اضافه کاری و کم کاری ها در برنامه کاری تجدید	ماده 37 -

<sup>11</sup> در قرارداد با پرداخت بالمقطع بل احجام کاری حذف و بجای آن جدول فعالیت و بند 1 ماده 37 شرایط عمومی قرارداد با بند 2 ماده 37 شرایط عمومی قرارداد بشکل ذیل تعویض گردد:

بند 1 ماده 37 قراردادی جدول فعالیت تجدید نظر شده خویش را در جریان 14 روز از اطلاعیه، به مدیر پروژه ارائه می نماید. فعالیت های جدول فعالیت با فعالیت های برنامه کاری هماهنگی داشته باشند.

بند 2 ماده 37 در صورت پرداخت برای مواد خام در ساحه بطور جداگانه، قراردادی تسلیمی مواد خام در ساحه را بطور جداگانه در جدول فعالیت ارائه می نماید.

<sup>12</sup> در قرارداد با پرداخت بالمقطع بل احجام کاری حذف و بجای آن جدول فعالیت و ماده 38 شرایط عمومی قرارداد با بند 1 ماده 38 شرایط عمومی قرارداد بشکل ذیل تعویض گردد:

بند 1 ماده 38 تعدیل جدول فعالیت جهت درج تغییر برنامه یا شیوه کاری به صلاحیت قراردادی صورت میگیرد. در صورت تغییر جدول فعالیت، قیمت های جدول فعالیت تغییر نمی نماید {

اضافه کاری و کم کاری	شده توسط قراردادی شامل می گردد.
ماده 38- پرداخت های برای اضافه کاری ها	38.1 در صورت دستور اضافه کاری توسط مدیر پروژه، قراردادی نرخ خود را برای اضافه کاری دستور داده شده در جریان 7 روز یا مدت بیشتر که توسط مدیر پروژه بیان شده ارائه می نماید. مدیر پروژه نرخ های ارائه شده را بررسی می نماید.
	38.2 در صورتیکه قلم اضافه کاری شامل اقلام بل احجام کاری نیز باشد، نرخ قبلاً ارائه شده در بل احجام کاری منحصیث نرخ برای اضافه کاری در نظر گرفته می شود.
	38.3 در صورتیکه نرخ ارائه شده مناسب نباشد، مدیر پروژه تغییرات را سفارش و تغییرات را در قیمت قرارداد به اساس تخمین اثرات تغییرات در مصارف قراردادی، وارد می نماید.
	38.4 در صورتیکه به نسبت استجعالیت زمان کافی برای ارائه و بررسی نرخ ها وجود نداشته باشد یا سبب تأخیر در کار گردد، نرخ ارائه نگردیده و اختلاف منحصیث حادثه قابل جبران پنداشته می شود.
	38.5 قراردادی مستحق پرداخت مصارف اضافی که می بایست ذریعه ارسال هشدار زود هنگام جلوگیری گردد، نمی باشد.
ماده 39- تخمین جریان پول نقد	39.1 در صورت تجدید نظر در پلان کاری <sup>13</sup> ، قراردادی تخمین جریان پول نقد تجدید نظر شده خویش را به مدیر پروژه ارائه می نماید. تخمین جریان پول نقد شامل اسعار مختلف مندرج قرارداد بوده و مطابق نرخ مبادله قرارداد تبدیل میگردد.
ماده 40- تصدیقنامه پرداخت ها	40.1 قراردادی به صورت ماهانه ارزش تخمینی امور ساختمانی انجام شده منفی مجموعه مبلغ تصدیق شده قبلی را به مدیر پروژه تسلیم می نماید.
	40.2 مدیر پروژه صورت مالی ماهانه قراردادی را بررسی و مبلغ قابل پرداخت به قراردادی را تصدیق می نماید.
	40.3 ارزش امور ساختمان انجام شده توسط مدیر پروژه تشخیص میگردد.
	40.4 ارزش امور ساختمانی انجام شده شامل مقدار اقلام بل احجام کاری <sup>14</sup> تکمیل شده می باشد.
	40.5 ارزش امور ساختمانی انجام شده شامل ارزیابی اختلاف و حادثه قابل جبران می باشد.
	40.6 مدیر پروژه اقلام قبلاً تصدیق شده در تصدیق نامه قبلی را در نظر نگرفته و یا متناسب به مقدار قبلاً تصدیق شده که شامل صورت ماهانه فعلی می باشد از صورت ماهانه فعلی کم می کند.
ماده 41- پرداخت ها	41.1 پرداخت ها در پیش پرداخت مجرا می گردد، پرداخت ها به قراردادی در خلال مدت (30) روز بعد از تصدیق صورت حساب ارائه شده توسط اداره صورت می گیرد.
	41.2 تمام پرداخت ها به واحد پول افغانی صورت می گیرد، مگر اینکه در شرایط خاص قرارداد طور دیگری تذکر رفته باشد.
	41.3 اقلام امور ساختمان که نرخ یا قیمت ارائه نشده، شامل دیگر قیمت ها و نرخ ها در قرارداد محسوب گردیده و از

<sup>13</sup> در قرارداد با پرداخت بالمقطع، بعد از برنامه کاری، جدول فعالیت اضافه گردد؛

<sup>14</sup> در قرارداد با پرداخت بالمقطع، این پاراگراف شکل ذیل تحریر گردد: "ارزش کار امور ساختمانی انجام شده در برگزیده ارزش فعالیت های تکمیل شده جدول فعالیت می باشد"

<p>جانب اداره به آن پرداخت صورت نمیگیرد.</p>	
<p>42.1 موارد ذیل وقایع قابل جبران می باشد:</p> <p>1- اداره ساحه کار را در زمان تسلیمی ساحه مندرج مطابق بند 1 ماده 21 شرایط عمومی قرارداد تسلیم ننموده است.</p> <p>2- اداره جدول فعالیت های قراردادیان دیگر را طوری تعدیل نموده که کار امور ساختمان قراردادی تحت این قرارداد را متأثر می سازد؛</p> <p>3- مدیر پروژه دستور تأخیر را صادر می نماید یا نقشه ها، مشخصات تخنیکی یا هم دستور لازم بمنظور اجرای کار امور ساختمان را صادر نمی نماید؛</p> <p>4- مدیر پروژه دستور برملا ساختن یا اجرای آزمایشات اضافی را از قراردادی می نماید که در نتیجه آزمایش، نواقص تثبیت نمی گردد؛</p> <p>5- مدیر پروژه بدون کدام دلایل مؤجه، قراردادی فرعی را اجازه فعالیت نمی دهد؛</p> <p>6- شرایط در ساحه بطور قابل ملاحظه ناسازگار تر نسبت به زمان قبل از صدور نامه قبولی آفر به اساس معلومات فرستاده شده به داوطلبان (بشمول گزارش های تحقیق ساحه)، معلومات قابل دسترس عامه و بررسی عینی ساحه می باشد؛</p> <p>7- مدیر پروژه دستور حل وضعیت پیش بینی نشده ناشی از اقدامات اداره را داده یا کارات اضافی بیل به دلایل ایمنی یا سایر دلایل لازم باشد؛</p> <p>8- قراردادی ها دیگر، مقام های دولتی، خدمات عمومی یا اداره در حدود زمان مندرج قرارداد عمل نمی نمایند، که سبب تأخیر یا مصارف اضافی به این قراردادی میگردد؛</p> <p>9- تأخیر در پرداخت پیش پرداخت توسط اداره</p> <p>10- تأثیر خطرات مربوط اداره به قراردادی؛</p> <p>11- تأخیر صدور تصدیق تکمیل امور ساختمانی بدلائل نا معقول از جانب مدیر پروژه؛</p>	<p>ماده 42- وقایع قابل جبران</p>
<p>42.2 در صورت وقوع حائنه قابل جبران که سبب مصارف اضافی یا جلوگیری از تکمیل کار امور ساختمانی قبل از تاریخ تخمینی تکمیل میگردد، قیمت قرارداد و میعاد آن تعدیل می گردد. مدیر پروژه تصمیم در مورد اندازه افزایش قیمت قرارداد و اندازه تمديد تاریخ تخمینی تکمیل امور ساختمان را اتخاذ می نماید.</p>	
<p>42.3 در صورت ورود خساره به منافع اداره، به علت عدم همکاری قراردادی و یا عدم هشدار به موقع توسط قراردادی، قراردادی به همان اندازه مستحق جبران نمی باشد.</p>	
<p>43.1 مدیر پروژه قیمت قرارداد را در صورت تغییر مالیات بشمول مالیه بر معاملات انتفاعی (BRT)، و سایر مالیات در میان مدت (28) روز قبل از تسلیمی آفر ها و آخرین تاریخ تصدیق تکمیلی، تعدیل می نماید. این تعدیل ناشی از تغییر در مالیه قابل پرداخت به قراردادی می باشد، مشروط بر اینکه این تغییرات قبلاً در قیمت قرارداد منعکس نگردیده یا ناشی از حکم ماده 47 شرایط عمومی قرارداد، نباشد.</p>	<p>ماده 43- مالیه</p>
<p>44.1 در صورت که طرف قرارداد داخلی باشد پرداخت ها به واحد پولی افغانی صورت می گیرد.</p>	<p>ماده 44- اسعار</p>
<p>45.1 تعدیل قیمت به دلیل وقوع نوسانات در قیمت عوامل بکار</p>	<p>ماده 45-</p>

<p>رفته در صورت مجاز می باشد که در <b>شرایط خاص قرارداد</b> از آن تذکر رفته باشد.</p>	<p>تعدیل قیم</p>
<p>46.1 اداره الی ختم تمام کار ، قسمتی از پول هر پرداخت را که در <b>شرایط خاص قرارداد</b> از آن تذکر رفته، حفظ می نماید.</p>	<p>ماده 46- تأمینات</p>
<p>46.2 تأمینات، بعد از تکمیل کامل قرارداد از جانب قراردادی یا ختم میعاد گرنیتی، وراثتی و رفع نواقص و صدور تصدیق نامه ختم قرارداد از جانب اداره به قراردادی مسترد می گردد.</p>	
<p>47.1 جریمه تأخیر به نرخ فی روز مندرج <b>شرایط خاص قرارداد</b> برای روز های تأخیر محاسبه میگردد. در صورتیکه قراردادی موفق به انجام تمام یا قسمتی از کار امور ساختمان در زمان معینه آن نگردد، جریمه تأخیر مطابق حکم ماده سی و نهم قانون تدارکات و حکم یکصد و هشتم طرزالعمل تدارکات، از پرداخت های قراردادی وضع میگردد. در صورتیکه مقدار جریمه تاخیر وضع شده بالغ بر 10 فیصد قیمت مجموعی قرارداد گردد، قرارداد مطابق ماده 35 <b>شرایط عمومی قرارداد</b> فسخ میگردد. پرداخت جریمه تأخیر تأثیری بر مسؤلیت های قراردادی ندارد.</p>	<p>ماده 47- جریمه تأخیر</p>
<p>47.2 در صورت تمدید تاریخ تخمینی تکمیل امور ساختمان بعد از پرداخت جریمه تأخیر، مدیر پروژه هرگونه اضافه پرداخت جریمه تأخیر توسط قراردادی را با تعدیل تصدیقنامه پرداخت بعدی، تصحیح می نماید.</p>	
<p>48.1 در صورت تکمیل امور ساختمانی پیش از تاریخ تخمینی تکمیل، مکافات به نرخ فی روز مندرج (به استثنای روز های که پرداخت مکافات به نسبت سرعت در کار طبق دستور مدیر پروژه صورت گرفته است) <b>شرایط خاص قرارداد</b>، به قراردادی پرداخت میگردد. مدیر پروژه کار اجرا شده را که زمان اجرای آن هنوز فرا نرسیده است تصدیق می نماید.</p>	<p>ماده 48- مکافات</p>
<p>49.1 اداره پیش پرداخت را در مقابل تضمین بانکی غیر مشروط در فورم مربوط و از بانک قابل قبول اداره به مبلغ و اسعار معادل پیش پرداخت، به مبلغ و تاریخ مندرج <b>شرایط خاص قرارداد</b>، به قراردادی پرداخت می نماید. تضمین پیش پرداخت الی باز پرداخت پیش پرداخت داشته، اما مبلغ تضمین پیش پرداخت بتدریج به اندازه باز پرداخت پیش پرداخت توسط قراردادی، کم میگردد. در پیش پرداخت تکتانه وضع نمیگردد.</p>	<p>ماده 49- پیش پرداخت</p>
<p>49.2 قراردادی پیش پرداخت را صرف برای پرداخت به تجهیزات، تأسیسات، مواد خام و مصارف تجهیز کردن لازم مشخص شده جهت اجرای قرارداد، استفاده می نماید. قراردادی جهت تثبیت استفاده پیش پرداخت بمنظور موارد فوق، کاپی های انوایس ها یا دیگر اسناد را به مدیر پروژه ارائه می نماید.</p>	
<p>49.3 پیش پرداخت از پرداخت های قابل پرداخت به قراردادی وضع می گردد. پیش پرداخت یا باز پرداخت پیش پرداخت در بررسی ارزش امور ساختمان انجام شده، اختلاف، تعدیل قیم، حادثه قابل جبران، مکافات، یا جریمه تأخیر، مد نظر گرفته نمی شود.</p>	
<p>50.1 داوطلب برنده در مدت 10 روز بعد از دریافت نامه قبولی آفر، تضمین اجرای مشخص شده در <b>شرایط خاص قرارداد</b>، را به شکل قابل قبول به اداره به اسعار</p>	<p>ماده 50- تضمینات</p>



	<p>قیمت قرارداد ارائه می نماید. تضمین اجرا به مدت (28) روز بعد از تاریخ صدور تصدیقنامه تکمیل، دارای اعتبار می باشد.</p>
ماده 51 - مزد کار	<p>51.1 در صورت لزوم، مزد کار روزانه ارائه شده در آفر داوطلب برای محاسبه پرداخت مقدار اضافی کار که به اساس هدایت قبلی کتبی مدیر پروژه انجام یافته باشد، استفاده می گردد.</p>
	<p>51.2 قراردادی تمام امور ساختمانی قابل پرداخت تحت به اساس مزد کار را در فورمه های تأیید شده توسط مدیر پروژه ثبت می نماید. هر فورمه تکمیل شده در خلال (2) روز از جانب مدیر پروژه تصدیق و امضاء می گردد.</p>
	<p>51.3 پرداخت مزد کار صرف در صورت ارائه فورمه های امضاء شده، صورت میگیرد.</p>
ماده 52- مصارف ترمیم	<p>52.1 قراردادی بمصرف خود، مسؤلیت رفع نواقص زیان یا خساره به امور ساختمانی یا مواد خام که در امور ساختمانی ترکیب میگردد را در مدت زمان میان تاریخ آغاز کار و ختم میعاد رفع نواقص در صورت که ناشی از اهمال یا فروگذاری قراردادی باشد را دارد.</p>
<b>ح. اختتام قرارداد</b>	
ماده 53- تکمیل	<p>53.1 قراردادی بعد از تکمیل امور ساختمانی از مدیر پروژه درخواست صدور تصدیقنامه تکمیل امور ساختمانی را نموده و مدیر پروژه بعد از تصدیق تکمیل امور ساختمانی، تصدیقنامه را صادر می نماید.</p>
ماده 54- تسلیمی	<p>54.1 اداره در جریان (7) روز بعد از صدور تصدیقنامه تکمیل، ساحه و امور ساختمانی را تسلیم میگیرد.</p>
ماده 55- حساب نهایی	<p>55.1 قراردادی قبل از ختم میعاد رفع نواقص، حساب مشرح مجموع پول قابل پرداخت به خود تحت این قرارداد را به مدیر پروژه ارائه می نماید. مدیر پروژه تصدیقنامه رفع نواقص را صادر و هر گونه پرداخت باقیمانده نهایی قراردادی را در جریان (56) روز که بعد از دریافت حساب مکمل و صحیح از جانب قراردادی تصدیق می نماید. در غیر آن، مدیر پروژه در جریان (56) روز جدول را که بیانگر تصحیحات و افزودی لازم را صادر می نماید. در صورت عدم قبول حساب نهایی که دوباره توسط قراردادی ارائه گردیده، مدیر پروژه تصمیم در مورد مبلغ قابل پرداخت به قراردادی تحت این قرارداد را اتخاذ و تصدیقنامه پرداخت را صادر می نماید.</p>
ماده 56- رهنمود عملیاتی و مراقبت	<p>56.1 در صورت لزوم، قراردادی نقشه ها و یا رهنمود های عملیاتی و مراقبت را در تاریخ مندرج <b>شرایط خاص قرارداد</b> ارائه می نماید.</p>
	<p>56.2 در صورت عدم ارائه نقشه ها و یا رهنمود های عملیاتی و مراقبت در تاریخ مشخص شده <b>شرایط خاص قرارداد</b> از</p>

جانب قراردادی یا عدم تأییدی آن از جانب مدیر پروژه، مبلغ مشخص شده در <b>شرایط خاص قرارداد</b> از پرداخت های باقیمانده به قراردادی پرداخت نمیگردد.	
--	--

<p>57.1 قرارداد در اثر تخطی قراردادی از ایفای شرایط و تعهدات مندرج آن فسخ میگردد.</p>	<p>ماده 57- فسخ قرارداد</p>
<p>57.2 تخطی در قرارداد شامل موارد ذیل بوده اما محدود به آنها نمی باشد:</p> <p>1- قراردادی کار امور ساختمانی را به مدت (28) روز توقف در حالیکه این توقف کار امور ساختمان در پلان کاری فعلی نشان داده نشده و توقف از جانب مدیر پروژه تأیید نگردیده باشد؛</p> <p>2- مدیر پروژه دستور تأخیر امور ساختمان را داده و در جریان (28) روز انصراف از این دستور صورت نگرفته باشد؛</p> <p>3- در صورت افلاس و تصفیه قراردادی بدون حالات ادغام و تغییرات تشکیلاتی قراردادی</p> <p>4- با ارسال اطلاعیه توسط مدیر پروژه به قراردادی مبنی بر اینکه عدم رفع یک نقص مشخص نقض اساسی قرارداد بوده و قراردادی نتواند در میعاد مشخص شده توسط مدیر پروژه، نواقص را رفع نماید؛</p> <p>5- قراردادی امنیت لازم را بصورت پیم فراهم ننماید؛ و</p> <p>6- در صورتیکه مقدار جریمه تاخیر وضع شده بالغ بر 10 فیصد قیمت مجموعی قرارداد گردد.</p>	
<p>57.3 علرغم موارد فوق، اداره می تواند قرارداد را بصورت یکجانبه فسخ نماید.</p>	
<p>57.4 در صورت فسخ قرارداد، قراردادی کار امور ساختمان را فوراً متوقف داده و بعد از حصول اطمینان اینکه ساحه امن و بیخطر است، ساحه را در اسرع وقت ترک می نماید.</p>	
<p>58.1 در صورتیکه اداره تشخیص دهد که قراردادی در اعمال های فساد کارانه، تقلب، تبانی، اجبار، یا ایجاد موانع در پروسه تدارکات یا در اجرای قرارداد دخیل باشد، اداره بعد از صدور اطلاعیه (14) روزه به قراردادی، قرارداد را فسخ و قراردادی را از ساحه اخراج و بند 5 ماده 59 قابل تطبیق می باشد.</p>	<p>ماده 58- فساد و تقلب</p>
<p>58.2 در صورتیکه کارمند قراردادی در اعمال های فساد کارانه، تقلب، تبانی، اجبار، یا ایجاد موانع در جریان اجرای قرارداد دخیل باشد، کارمند مطابق بند 1 ماده 9 شرایط عمومی قرارداد، اخراج میگردد.</p>	

<p>58.3 اداره، داوطلب، قراردادی و قراردادی فرعی مکلف اند اصول عالی اخلاقی را در مراحل داوطلبی و اجرای قرارداد را رعایت نمایند. روی این ملحوظ اصطلاحات آتی مفاهم ذیل را افاده می نمایند:</p> <p>6-فساد: عبارت از درخواست، دریافت، دادن یا پیشنهاد به صورت مستقیم یا غیرمستقیم هرچیز با ارزشیکه به صورت غیرمناسب کارکردهای جانب دیگر<sup>15</sup> (کارمندان تدارکات) را تحت تاثیر قرار دهد.</p> <p>7-تقلب: ارتکاب هرگونه فروگذاری به شمول کتمان حقایق که عمداً و یا سهواً به منظور اغفال کارمندان تدارکات و مدیریت قرارداد جهت حصول منفعت مالی و غیر مالی و یا اجتناب از اجرای مکلفیت ها صورت گیرد.</p> <p>8-تبانی: عبارت از سازش میان دو یا بیشتر<sup>16</sup> داوطلبان و یا میان داوطلبان و کارمندان اداره که به منظور بدست آوردن مقاصد نامناسب به شمول تحت تاثیر قراردادن نادرست اعمال سائرین طرح گردیده باشد.</p> <p>9-اجبار: عبارت از تهدید و یا ضرر رسانیدن به کارمندان تدارکات و مدیریت قرارداد و یا سایر داوطلبان به منظور تحت تاثیر قراردادن اعمال آنان به صورت مستقیم یا غیر مستقیم می باشد.</p> <p>10- ایجاد اخلاص و موانع: عبارت از تخریب، تزویر، تغییر یا کتمان اسناد و اظهارات نادرست در پروسه تدارکات و یا امور نظارتی مربوط می باشد. اداره پیشنهاد اعطای قرارداد به داوطلب برنده ای را که مستقیماً یا از طریق نماینده مرتکب فساد، تقلب، تبانی، اجبار یا ایجاد اخلاص و موانع در مراحل داوطلبی گردیده است لغو می نماید. اداره در صورت ارتکاب فساد، تقلب، تبانی، اجبار و اخلاص در مراحل تدارکات توسط کارمند اداره، موضوع را در اسرع وقت به مراجع ذیربط ارجاع می نماید. اداره داوطلب یا قراردادی را در صورت ارتکاب اعمال مندرج فقره (1) ماده چهل و نهم قانون تدارکات از اشتراک در مراحل تدارکات محروم می نماید. داوطلب، قراردادی و قراردادی فرعی مکلف است، زمینه تفتیش و بررسی حسابات، یادداشت ها و سایر اسناد مربوط به تسلیمی آفر و اجرای قرارداد را توسط مفتشین موظف از جانب اداره فراهم نماید.</p>	
<p>58.4 هیچ نوع فیس، مکافات، تخفیف، تحفه، کمیشن، یا پرداخت دیگری مرتبط به پروسه تدارکات یا اجرای امور ساختمانی به استثنای آنهاییکه در آفر یا قرارداد ذکر باشد، اخذ یا داده نمی شود.</p>	
<p>59.1 در صورت فسخ قرارداد بدلیل تخطی توسط قراردادی، مدیر پروژه تصدیقنامه ارزش کار انجام شده را بعد از تفریق پیش پرداخت پرداخت شده الی تاریخ صدور تصدیقنامه و فیصدی قابل تطبیق بالای کار امور ساختمانی تکمیل نشده مطابق <b>شرایط خاص قرارداد</b>، را صادر می نماید. جریمه تأخیر اضافی قابل تطبیق نمی باشد. در صورتیکه مجموعه قابل پرداخت اداره به قراردادی کمتر از پیش پرداخت باشد، پس تفاوت آن قرض</p>	<p>ماده 59- پرداخت بمحض فسخ</p>

<sup>15</sup> به مقام رسم دولتی اطلاق میگردد. اصطلاح "منفعت" و "مکلفیت" مربوط به پروسه تدارکات یا اجرای قرارداد می باشد.

<sup>16</sup> به شرکت کننده های پروسه تدارکات (بشمول مقامات دولتی) که قصد سازش یا کاهش سطح رقابت در پروسه تدارکات را داشته اند، اطلاق میگردد.

<p>قابل پرداخت به اداره محسوب می گردد.</p> <p>59.2 در صورتیکه قرارداد بصورت یکجانبه از طرف اداره یا بدلیل تخطی قراردادی توسط اداره فسخ گردد، مدیر پروژه تصدیقنامه مبلغ کار انجام شده، بعد از تفریق پیش پرداخت اخذ الی تاریخ صدور تصدیقنامه را صادر می نماید.</p>	
<p>60.1 در صورت فسخ قرارداد ناشی از قصور قراردادی، ملکیت تمام مواد خام در ساحه، تاسیسات، تجهیزات، کار امور ساختمانی مؤقت، و امور ساختمانی از ملکیت اداره می باشد.</p>	<p>ماده 60- ملکیت</p>
<p>61.1 در صورتیکه امکان انجام امور ساختمانی قرارداد از اثر بروز جنگ یا حادثه دیگری خارج از کنترل اداره یا قراردادی متأثر گردد، مدیر پروژه از عدم امکان انجام قرارداد تصدیق می نماید. قراردادی بعد از اخذ این تصدیقنامه به اسرع وقت کار را متوقف و ساحه را ترک و پرداخت به تمام کار انجام شده قبل از دریافت تصدیقنامه و کار ها تعهد شده قبلی که بعد از صدور تصدیقنامه انجام می یابد، صورت می گیرد.</p>	<p>ماده 61- عدم امکان تطبيق قرارداد</p>
<p>62.1 <u>حل منازعه بطور دوستانه:</u> 1- اداره و قراردادی حد اکثر تلاش خویشرا جهت حل منازعات بطور دوستانه که ناشی یا مرتبط به قرارداد یا تفسیر آن باشد، انجام میدهند. 64.1 <u>مرجع حل و فصل منازعات:</u> 2- در صورتیکه به باور قراردادی تصمیم مدیر پروژه خارج از صلاحیت او تحت قرارداد یا تصمیم اتخاذ شده غلط باشد، قراردادی در جریان (14) روز بعد از دریافت اطلاع کتبی از تصمیم مدیر پروژه، موضوع را به مرجع حل و فصل منازعات مندرج <b>شرایط خاص قرارداد</b> راجع میسازد. 64.2 <u>حکمیت:</u> 3- در صورت عدم قناعت هر جانب از تصمیم مرجع حل و فصل منازعات یا عدم اتخاذ تصمیم مرجع حل و فصل منازعات در جریان (28) روز از ارجاع منازعه، هر جانب می تواند در جریان (28) روز از تصمیم خویش مبنی بر ارجاع موضوع به محاکم ذیصلاح مطلع سازند.</p>	<p>ماده 62- حل منازعه</p>



Islamic Emirate of Afghanistan  
Administrative Office of the President  
National Procurement Authority

اداره تدارکات ملی  
ریاست پالیسی تدارکات

فورم اظهار معلومات مالکیت ذینفع	
الف) هدايات:	
<p>1- این فورم جهت جمع آوری معلومات مالکیت ذینفع داوطلب ترتیب گردیده است.</p> <p>2- داوطلب (رئیس یا معاون آن) مکلف است این فورم را بطور کامل خالصه پری و پس از مهر و امضاء، ضم آفر خویش (لکه نماید.</p> <p>3- در صورتی که داوطلب به صورت مشترک (JV) و یا کنسرسیوم در پروسه اشتراک نماید هر یک از شرکا و یا اعضا باید این فورم را به صورت جداگانه خالصه پری نماید.</p> <p>4- قرار دادی فرعی مکلف به خالصه پری این فورم می باشد.</p> <p>5- در صورت مطالبه اداره، داوطلب برنده مکلف به ارائه معلومات اضافی یا توضیحات پیرامون مالکین ذینفع می باشد.</p> <p>6- طبق این فورم، مالکیت ذینفع، شامل مالک اصلی یا نماینده قانونی آن اعضای هیئت مدیره، رئیس، مدیران ارشد، متولی و سایر اشخاص که طور مستقیم و غیر مستقیم، کلی یا جزئی در شخص حکمی کنترل و یا در تصمیم آن نقش داشته یا در نفع و ضرر آن شریک باشد.</p> <p>7- فورم معلومات مالکین ذینفع قرار دادی (داوطلب برنده) در وب سایت اداره تدارکات ملی توأم با قرار داد نشر می گردد.</p> <p>8- این فورم به مراجع ذیصلاح ارجاع می گردد.</p>	
ب) هویت شرکت:	
نام شرکت	ذری -
	پشتو:
	انگلیسی:
شماره جواز فعالیت:	مرجع صدور جواز فعالیت:
تاریخ صدور جواز فعالیت:	تاریخ ختم مهلت اعتبار جواز فعالیت:
ماهیت شرکت:	تجارتی □ محدودالمسئولیت □ سهامی □ متشکک افرادی □ سایر: مشخص نماید: _____

ج) شهرت مسوولين شركت: (رئيس، معاونين، شركاه و هيئت مديره)

شماره	اسم	اسم پدر	تخلص يا نام خوانده می	شماره تذکره	آدرس محل سکونت	شماره تماس	موقف وظیفوی در شرکت	مقدار و نوعی سهام		دارای سهام شرکت (طور مستقیم یا غیر مستقیم) بلی تخبیر	دارای حق رأی در شرکت (مستقیم یا غیر مستقیم) بلی تخبیر	دارای حق تعین هیئت مدیره یا کارکنان شرکت (مستقیم یا غیر مستقیم) بلی تخبیر
								مقدار	فیصدی			
1												
2												
3												
4												
5												

د) شهرت سایر مالکین ذینفع: (سهامداران)

شماره	اسم	اسم پدر	تخلص يا نام خوانده می	شماره تذکره	آدرس محل سکونت	شماره تماس	موقف وظیفوی در شرکت	مقدار و نوعی سهام		دارای سهام شرکت (طور مستقیم یا غیر مستقیم) بلی تخبیر	دارای حق رأی در شرکت (مستقیم یا غیر مستقیم) بلی تخبیر	دارای حق تعین هیئت مدیره یا کارکنان شرکت (مستقیم یا غیر مستقیم) بلی تخبیر
								مقدار	فیصدی			
1												
2												
3												
4												
5												

هه) تمهید نامه:

اقرار میدارم که تمام معلومات مندرج این فرم کاملاً حقیقت بوده، صحت دارد. در صورت کتمان حقیقت، انتقال و یا عدم صحت معلومات مندرج شده، طبق احکام قوانین نافذه سزای و جرایمی می باشد.

اسم:	مهر و امضاء:
موقف:	تاریخ:



### شرایط فرمایش دهنده

این شرایط منحیث شرایط متمم شرایط خاص قرارداد ترتیب و جانبین قرارداد (فرمایش دهنده، فرمایش گیرنده و جزوتام مربوطه) علاوه از مواد مندرج شرایط عام و خاص قرارداد مکلف به اجرای و تطبیق شرایط آتی میباشد.

عنوان پروژه: تهیه مواد و اجرای احجام پروسه کاری امورات (ساختن، شبکه برق سیستم سولری و ابرسانی) اعمار (15) باب پوسته 10 نفری نوع از خشت پخته که شامل تعمیر پوسته، گارد تاور، تنشاب و حمام و دیواری احاطوی برای ولسوالی بهرامچه دارای کوردینیات های ذیل (41RPN49481-76250, 41RPN47521-80358, 41RPN43797-79185, 41RPN40375-83570, 41RPN53365-77041, 41RPN47491-75133, 41RPN35391-82047, 41RPN00900-53989, 41RNN90165-41RNN41245, 41RNN48918-62096, 41RNN75708-59529, 41RNN83828-59544, 41RNN56117-64739, 57757

62165, 41RNN32207-60046) بر روی لایحه وای چه نام س... رحدی مربوط قوماندانی قول اردوی 215 عزم پلان تدارکاتی سال مالی 1403.

کود: { 25105 }

نوع بودجه: { انکشافی }

فرمایش دهنده: { ریاست ساختن و ملکیت وزارت دفاع ملی }

معیاد اجرای قرارداد: { 90 } روز مطابق پلان کاری

روش داوطلبی: { روش باز ملی }

نوع قرارداد { پرداخت به اساس فی واحد }

معیاد گرانتی امور ساختن: { 1 سال }

### 1.0- معلومات عمومی :-

1.1- در صورتیکه درمورد اسناد تخنیکي، نقشه و لایحه کار سوال وجود داشته باشد، انجنیر نظارت کننده مکلف است تا شرکت را در مورد کمک و همکاری نموده و در صورت لزوم با توجه با مشوره و تقاضا مدیر پروژه (مدیر قرارداد) و با در نظر داشت معلومات ارایه شده توسط شعبات مربوط در اسرع وقت برای متعهد معلومات ارایه نماید.

1.2- در صورتیکه نیاز باشد بنابر مهم بودن توضیحات انجنیر نظارت کننده، پلان کاری تعدیل گردد، مدیر پروژه مکلف است پلان کاری را تعدیل و منظوری آنرا اخذ نماید.

1.3- هرگاه توضیحات طوری باشد که تجدید پلان کاری نتواند زمان را جبران نماید در این صورت با در نظر داشت نظر انجنیر نظارت کننده، تسهیلات انجنیری جزوتام مربوطه و مدیر پروژه (مدیر قرارداد) حسب لزوم و موجه بودن توضیحات، زمان مورد نظر قابل جبران خواهد بود.

1.4- مرجع تماس در این قرارداد ریاست امور ساختن و ملکیتها، آمریت تسهیلات انجنیری و نماینده ریاست تدارکات از آغاز الی انجام کار میباشد.

1.5- در صورت پیش آمدن عوارض در امور فوق در مدت زمان گزنتی (10%) شرکت متعهد مکتوب رسمی را از طرف ریاست امور ساختن و ملکیتها و ریاست تدارکات به اساس شکایات مرجع استفاده کننده دریافت خواهد نمود؛ مدیر پروژه و ریاست امور ساختن مکلف است تا در معیاد (3) یوم کاری شرکت متعهد را احضار و رسماً استحضاری شرکت را اخذ نماید، در صورت عدم مراجعه بموقع و یا هم به تقاضا موجه شرکت، زمان احضار میتواند تغییر نماید در حالتیکه شرکت متعهد به وقت زمان پابند نباشد، مدیر پروژه مکلف است تا در ظرف (2) یوم رسماً مکتوب را به جانب شرکت متعهد اصدار نموده حسب شرایط عام قرارداد متعهد مکلف میباشد نواقص به میان آمده پروژه را رفع نماید در غیر آن اداره فرمایش دهنده با در نظر داشت شرایط عام قرارداد عوارض را به اساس نظریه هیئت فنی موجود در ساحه به قیمت روز توسط شرکت دوم ترمیم و یا ساختمان نموده و مصارف آنرا از پول گزنتی (10%) شرکت متعهد به امر مقامات ذیصلاح پرداخت مینماید، آنگاه شرکت متعهد حق شکایت را



نخواهد داشت. مدت گزنتی امور فوق بعد از تسلیم دهی یکسال می باشد و (10%) حجم قرارداد از حواله متعهد وضع و مطابق طرزالعمل تدارکات به حساب امانت نگهداری می گردد.

1.6- قراردادی اصلی می تواند الی (20%) از حجم کار پروژه را به شکل قرارداد فرعی به شرکت دیگر با در نظر داشت ماده (7) شرایط عام قرارداد واگذار نماید.

1.7- شرکت های شامل پروسه داوطلبی مکلف به تهیه اسناد مالکیت، سند خرید، سند گمرک و سند کرایه گیری ماشینری مورد نیاز پروژه می باشند.

ماشینری نظر به ماهیت و نوعیت پروژه با در نظر داشت کمیت، تناژ، مشخصات تکنیکی و سایر خصوصیات در ساحه لازم می باشد از طرف متعهد آماده و جهت پیشبرد پروژه بکار گرفته میشود.

1.8- در موسم سرماه پائین تر از مثبت (5+) درجه سانتی گرید و حسب مکتوب توقف کار وزارت امور شهر سازی، امور ساختمانی متوقف گردیده و حسب شرایط مندرج شرایط عام قرارداد (ماده 42 شرایط عام قرارداد) منجیث حوادث قابل جبران محسوب گردیده و مدیر پروژه مکلف می باشد تا ترتیبات لازم را جهت تمدید زمانی تکمیل قرارداد (تعدیل قرارداد) قبل از ختم میعاد قرارداد حداقل 30 روز اتخاذ نماید.

1.9 هرگاه مدیر پروژه و انجنیر نظارت کننده احساس نمایند که اوضاع جوی و درجه حرارت از نگاه تکنیکی و مسلکی متضمن کیفیت باشد و در آینده کدام مشکل تکنیکی و مسلکی در پروژه وارد نماید، با درج نظرشان در ژورنال کار امور ساختمانی می تواند ادامه یابد.

1.10 در هر دو حالت فوق، مدیر پروژه مکلف است تا با اصدار مکتوب رسمی موضوع را به شعبات مربوط و قراردادی اطلاع دهد.

1.11- بعد از تاریخ عقد قرارداد و رسیدن موفقیتنامه ذریعه مکتوب از ریاست محترم تدارکات به ریاست ساختمانی و ملکیتها و صدور مکتوب آغاز کار و تسلیمی ساحه از طرف شعبه مربوطه به متعهد، در معیاد کاری قابل محاسبه می باشد. در حالیکه ساحه بنا بر عوامل مختلف در وقت و زمان آن بدسترس قراردادی قرار نگیرد، این امر منجیث حوادث قابل جبران محسوب شده و مدیر پروژه قبل از ختم میعاد قرارداد، ترتیبات لازم را جهت تمدید زمانی (تعدیل قرارداد) حد اقل 30 روز قبل اتخاذ مینماید.

1.12- کاهش و افزایش حجم، تغییر شرایط قرارداد و تمدید زمانی در قرارداد مطابق مواد مندرج شرایط عام قرارداد و طرزالعمل تدارکات زمانی قابل تطبیق می باشد که حد اقل 30 یوم قبل از ختم میعاد زمانی تکمیل قرارداد اجراءات لازم مطابق به مواد مندرج شرایط عام قرارداد صورت گرفته و ترتیبات و منظوری ها لازم در میعاد تکمیلی قرارداد اخذ گردیده باشد. مدیر پروژه و قراردادی هر یک بنوبه خود مکلف می باشند با در نظر داشت میعاد زمانی (حد اقل 30 یوم) قبل از تکمیل میعاد قرارداد اجراءات لازم را مرعی نمایند.

#### شرایط استثنایی:

1. در صورتیکه دونر (تمویل کننده مالی پروژه) بعد از موافقه اولی از تمویل وجوه مالی بعد از تاریخ موثر عقد قرارداد الی زمان تکمیلی پروژه خود داری نماید؛ بعد از اطلاع امر اعطا و منظوری های لازم، ریاست امور ساختمانی مکلف است در مدت 24 ساعت طی تماس تلفونی مدیر پروژه را مطلع نموده و الی دو یوم مکتوب ارسال نماید، مدیر پروژه مکلف است تا با تماس تلفونی موضوع را با قراردادی شریک ساخته و با ارسال اطلاعیه (ایمیل و مکاتبه) در مدت زمان 7 یوم به جانب قراردادی، کار امور ساختمانی را توقف دهد؛ قراردادی مکلف است تا مطابق مفاد مندرج این فقره عمل نماید.
2. در صورت دریافت وجوه نهاد فرمایش دهنده و موافقه قراردادی و امر مجدد آغاز کار توسط امر اعطا مربوطه بدون تغییر فیات، زمان تاخیر شده منجیث حوادث قابل جبران محسوب شده و در مورد تعدیل (تمدید زمانی) اقدام گردد.

#### 2.0- مکلفیت فرمایش گیرنده:

2.1- قراردادی مکلف است بعد از دریافت مکتوب آغاز کار بدون تأخیر، کار پروژه را عملاً الی (7 یوم کاری) آغاز نماید و امور قرارداد را مطابق پلان کار زمان بندی شده تکمیل نماید؛ در صورت بروز عوامل مجبره، غیر مترقبه، مسائل امنیتی و یا هم عوامل دیگر که باعث تاخیر در آغاز کار گردد، متعهد مکلف است بصورت رسمی موضوع را به انجنیر نظارت کننده، مدیر پروژه و ریاست امور ساختمانی و ملکیتها و شعبات مربوط در میعاد فوق الذکر اطلاع دهد.

2.2 هرگاه بنا بر عوامل مندرج فقره 2.1 در صورتیکه ساحه به قراردادی تسلیمی داده نشود، میعاد تاخیر شده بعد از تأییدی انجنیر نظارت کننده و اسناد موجه منجیث حوادث قابل جبران محسوب شده و قابل تعدیل در میعاد تکمیل پروژه می باشد.

- 2.3- قراردادی مکلف است مطابق پلان کاری زمان بندی شده مندرج قرارداد و یا هم پلان کاری تجدید و منظور شده، انجنیر نظارت کننده در میعاد تعیین شده، کار پروژه را تکمیل نماید، درحالات غیر مترقبه، مجبره و یا هم سایر حوادث مندرج شرایط عمومی قرارداد، میعاد تطبیق پروژه مبتنی به دلایل موجه قابل تعدیل (حالات قابل جبران) خواهد بود.
- 2.4- قراردادی مکلف است الی (7یوم کاری) بعد از ختم کار (میعاد قرارداد و هرگونه تمدید زمانی منظور شده) تمام پرسونل و تجهیزات خویش را ازساحه خارج نموده وساحه را ازهرنوع مواد اضافی وکثافات ایجاد شده درجریان کار پاک کاری نماید تاهیچ نوع صدمه به محیط زیست وارد نگردد؛ درین مورد باید به انجنیر نظارت کننده ومسوولین جزوتام اطمینان داده شود.
- 2.5- قراردادی مکلف است قبل ازآغاز کار، درجریان کار (پیشرفت هربخش پروسه های کاری درمطابقت به پلان کاری و یا هم پلان کاری تجدید شده و منظور شده) والی ختم امورساختمانی (درصورت امور مرتبط به میعاد رفع نواقص و گرانتهی) تمام ساحه راعکس برداری نماید، عکس های ساحات ضروری میباشد، عکس ها باید دارای تاریخ دیجیتالی ونکات GPS باشد وبا کمره ها یا سمارت فون های GPS دار اخذ گردد.
- 2.6- قراردادی مکلف است تمام عکس های مندرج فقره (2.5) را چاپ نموده طی گزارش مفصل حسب پلان کاری و یا هم پلان کاری تجدید شده با درنظر داشت محاسبه بل احجام کاری به انجنیرنظارت کننده (انجنیر تسهیلات قطعه مربوطه) و یا هم طوریکه در قرارداد مشخص میگردد تحویل داده وانجنیر مذکور بعد از ملاحظه و تصدیق آمریت تسهیلات قطعه مربوطه به مدیرپروژه (مدیر قرارداد) اسناد را تحویل دهند، همچنان قراردادی مکلف است بعد از تکمیل امور ساختمانی پروژه و درصورت لزوم یک کاپی از رهنمود های حفظ ومراقبت و نقشه ها لازم را به دسترس اداره گذاشته و درغیر حال 2% پرداخت تمانیات شرکت الی تکمیل اسناد متذکره به تعویق افتاده و از پرداخت باز خواهد ماند در حالتی عدم ارائه، پرداخت 2% متذکره قابل انتقال و باز پرداخت از بودجه سال مالی بعدی نبوده و ضبط میگردد.
- 2.7- قراردادی مکلف است گزارش مفصل ازپیشرفت امور ساختمانی را با درنظر داشت پلان کاری، پلان کاری تجدید شده و منظور شدهی انجنیر نظارت کننده، مطابق نمونه (Format) مدیریت عمومی نظارت از پروژه ها بعد ازتأییدی انجنیرنظارت کننده ومواد مندرج فقره 2.6 ترتیب و جهت اجرای پرداخت ارایه نماید.
- 2.8- قراردادی مکلف است ساحه کار را از دسترس عام منفصل نماید تاهیچ نوع صدمه به پرسونل جزوتامهای مربوطه نرسد، درصورت هرنوع صدمه به پرسونل جزوتام های اردوی ملی قراردادی تحت پیگیری قانونی عدم رعایت مصونیت ساحه کاری قرار خواهد گرفت.
- 2.9- در صورت نیاز به تجدید پلان کاری، قراردادی مکلف است که بعد از اطلاع رسمی انجنیر نظارت کننده را در طی (2یوم کاری) درجریان قرارداد و انجنیر نظارت کننده در میعاد زمانی (2) یوم کاری نظریات مسلکی خویش را بصورت تحریری ارایه و تصدیق آمریت تسهیلات انجنیری قطعه مربوطه را اخذ نماید و سلسلتاً الی 10 یوم مدیر پروژه (مدیر قرارداد) و ریاست امور ساختمانی را قبل از تکمیل فیصدی های مندرج برای پرداخت رسماً مطلع نماید.
- در صورت عدم توافق جانبین درمورد تجدید پلان کاری وموارد قابل منازعه، مرجع حل منازعه تخنیکی ومسلکی ریاست امور ساختمانی وشعبات مربوط بوده که بعد از دریافت مکتوب رسمی موضوع قابل مناقشه و منازعه را الی مدت 7 یوم حل وفصل نموده وجانبین قرارداد به اجرا وتطبیق آن مکلف میباشد، درصورتیکه تثبیت گردد ادعای قراردادی موجه باشد، این حالت منحیث حوادث قابل جبران شمرده شده ومیعاد زمانی تکمیل قرارداد تعدیل خواهد گردید. درصورت نادرست بودن ادعای متعهد طوری که این امر باعث ضیاع وقت برای تکمیل پروژه گردد، میعاد تکمیل پروژه کما فی السابق قابل تطبیق بوده وبرای متعهد ازجانب ریاست امور ساختمانی توصیه نامه اصدار خواهد یافت.
- 2.10- قراردادی مکلف است با درنظر داشت شرایط عام قرارداد بصورت ربعوار راپور پیشرفت کار را بعد از تصدیق انجنیر نظارت کننده و هیئت مؤلف ریاست ساختمانی ملکیتها جهت اجرای پرداخت رسماً ارسال نماید، شعبه مربوطه مکلف میباشد تا در مدت زمان (5) روز اسناد متذکره را بررسی و درصورت نیاز به اصلاح باشد برای تکمیل اسناد لازم رسماً شرکت متعهد را الی (2) یوم مطلع نماید ومتعهد مکلف است با تفاهم انجنیرنظارت کننده الی 10 یوم اسناد را بعد از طی مراحل اداری ارایه نماید. پرداخت ها بجانب شرکت حداقل درمدت 30 یوم بعد تکمیل اسناد انوایس شرکت صورت خواهد گرفت. درصورتیکه شرکت متعهد نتواند اسناد لازم را بصورت ماهوار به جانب اداره ارائه نماید، اداره در حصه تعویق در پرداخت و سایر موارد مسؤل نخواهد بود.
- 2.11- پرسونل شرکت ملبس با یونیفورم سیفتی (ایمنی) از قبیل (کلاه، واسکت، بوت سفتی، عینک، دستکش، گوشی محافظتی وماسک وغیره) بوده وبدون لباس ایمنی درساحه اجازه کار داده نشود وهمچنان وسایل کمک های اولیه طبی،

- وسایل اطفائیه (آله ضدحریق ، سطل ، بیل ، کلند ، بیلر خالی برای آب وغیره) ولوحه های رهنمودی وعلامه های سیفتی را درساحه کار داشته باشد وساحه کار را توسط فیته موانع با علائم هشدار احاطه نماید.
- 2.12- قراردادی مکلف است تا درجریان (3یوم کاری) بعد از تسلیمی ساحه کار ، لیست کارمندان کلیدی ، کارمندی اسکورت ، کاپی تذکره وکارت های هویت شان را با ذکر نقل مطابق به اصل مهر وامضا شده توسط رئیس ویا معاون شرکت ترتیب نموده ولیست وسایط شخصی وکرایه را با درج نوعیت واسطه ، نمبرپلیت وشاسی نمبر با کاپی جواز سیر واسطه ولایسنس دریور مربوطه تهیه نموده و جهت اخذ جواز دخول به قطعه مربوطه تسلیم نمایند .
- 2.13- متعهد مکلف است افراد ( کارگر ماهر ، غیر ماهر ویا هم روزمزد) خویش را طی جدول مهر وامضا شده از جانب شخص مسؤل ویا هم نماینده با صلاحیت خویش به قطعه مربوطه ویا نوکریوال دروازه ورودی هنگام اسکورت تسلیم نماید ؛ همچنان متعهد مکلف است برای آنعده از پرسونل ( کلیدی ، کارگر ماهر ، کارگر غیر ماهر ، دریورها ) با مهر وامضا رئیس شرکت کارت هویت با عکس مشخص با قید پروژه ترتیب نموده وافراد متذکره مکلف است کارت ها را به گردن خویش طوری آویزان نمایند که شناسایی شان بصورت دقیق ممکن باشد.
- 2.14 در صورت بروز هر نوع مشکلات امنیتی برخاسته از پرسونل متعهد ، مسؤولیت بدوش رئیس و معاون شرکت بوده ویا آنها برخوردار قانونی صورت خواهد گرفت.
- 2.15 قراردادی مکلف است آنعده از نواقصی را که در جریان قرارداد توسط انجنیر نظارت کننده بنابر اهمال متعهد برملا میگردد ، بدون پرداخت از جانب اداره رفع نماید هکذا رفع نواقص متذکره منحصت حالت قابل جبران نبوده وتحت میعاد تکمیل قرارداد محاسبه میشود.
- 2.16 متعهد مکلف است با درنظر داشت شرایط ، میعاد مندرج قرارداد ، ماهیت و نوعیت قرارداد پروژه متذکره را به پایه اکمال برساند ، شرکت متعهد مکلف است تجهیزات ومنابع بشری مورد نیاز برای امور ساختمانی مربوطه را طبق مشخصات تخنیکی ، نقشه ها وسطوح جغرافیایی درنظر گرفته وپروژه را تکمیل نماید ؛ درصورت نیاز اداره به تسریع امورساختمانی ویا افزایش شفت ها بیشتر کاری ومساعد ساختن زمینه توسط فرمایش دهند ، متعهد مکلف است با تفاهم جانبین شفت های خویش را افزایش داده که دراین صورت افزایش در قیمت قرارداد قابل اجرا نمیشد ، در صورتیکه اداره خواهان تسریع امور ساختمانی پروژه متذکره بنابر دلایل موجه باشد ، دراین حالت مطابق به ماده 27 شرایط عام قرارداد اجراءات بعمل خواهد آمد.
- 2.17- متعهد مکلفیت دارد یک نفرانجنیربا تجربه ومسلكی را به صفت آمرپروژه جهت پیشبرد امور کاری ، یک نفر انجنیر ایمنی ( Safety Engineer ) به خاطر مصئونیت کار درساحه پروژه ویک نفرانجنیررا منحصت (QC) استخدام وتوظیف نماید.
- 2.18- شرکت متعهد مکلف است بعد ازتسلیمی ساحه درمدت (3) یوم نیازمندی ساحه برای ساختمان های موقتی ، دفتر ، دیووی مواد ساختمانی ، پارکینگ وسایط وغیره را به قطعه مربوط پیشکش نماید ؛ قطعه مربوط مکلف است تا مکان لازم را که ازنگاه امنیتی قابل پذیریش برایشان باشد بعد از دریافت درخواست رسمی شرکت در مدت (3) یوم به دسترس متعهد قرار دهد.
- 2.19- درمحلات نا امن که تهدیدات امنیتی آن به رنگ سرخ ویا زرد باشد ، قطعه مربوطه مکلف است درصورت لزوم محل بود وباش وپخت وپز رابرای پرسونل کلیدی (کارگر ماهر ، غیرماهر ودریور) طوری مهیا نماید که ازنگاه تأمین امنیت به مشکل مواجه نباشند وامکان جابجا نمودن ساختمان های موقت از قبیل کانکس برای بودو باش ، تشناب وسایر نیازمندی ها که توسط شرکت متعهد آورده میشوند ، حسب فقره (2.16) وجود داشته باشد.
- 2.20- کارهای خودسرانه شرکت خارج از بل احجام کاری بدون هدایت موجه مدیرپروژه ودیگر مقامات ذیصلاح که درج ژرونال نباشد الی زمان تعدیل قرارداد قبل از میعاد تکمیل قرارداد قابل مجرائی نمی باشد وهکذا کارهای بی کیفیت که بشکل خودسرانه توسط شرکت متعهد صورت میگردد ویا هم خلاف نقشه ومشخصات موافقتنامه باشد ، تخریب واعمارمجدد گردیده که سپری شدن معیاد کاری وجبران خساره آن بدوش شرکت متعهد میباشد.
- 2.21- انتقال موادی که دارای تاریخ انقضا نبوده ویا هم بنابرعوامل محیطی ( رطوبت ، برودت و یا هم درجه حرارت) قابل تخریب نباشند با درنظر داشت امور ساختمانی قابل ذخیره بوده و متعهد میتواند بنابر معاذیر امنیتی اجناس متذکره را ذخیره ودرساحه انتقال واکمال نماید. اجناسیکه بنابر عوامل فوق الذکر قابلیت تخریب را داشته ویا هم باگذشت زمان کیفیت خویش را ازدست میدهند از این امر مستثنی میباشد.

### **3.0-مکلفیت های فرمایش دهنده**

موارد ذیل در قرارداد هذا دارای معانی ذیل میباشد.

- 3.1- مدیر قرارداد (پروژه): مطابق به حکم 104 طرزالعمل تدارکات وظایف خویش را انجام میدهد که ازجانب ریاست امورساختمانی وملکیتها توظیف میگردد.

3.2- انجنیر نظارت کننده: عبارت از انجنیر ساحه است که از جانب تسهیلات انجنیری ویا طوری که در شرایط قرارداد تذکر رفته توظیف گردیده و مسولیت کیفیت ، کمیت ، تطبیق بل احجام کاری ، مشخصات نقشه ها ، لایحه کار ، ارائه جوابات درموارد تخنیکی با تفاهم مدیر قرارداد (مدیر پروژه ) ، ملاحظه نمودن وامضا ژورنال ، سجل نمودن امورساختمانی را عهده دار میباشد ؛ همچنان مسؤل تشخیص حوادث قابل جبران ، تشخیص مشکلات موجود درساحه ، ایجاد روابط اداری میان جوانب قرارداد ( متعهد ، فرمایش دهند و مستهلک) وسایر مسؤلیت های که طبق شرایط قرارداد برایشان وضع گردیده ، میباشد.

3.3- هر نوع تعدیل بنابر دلایل موجهه طرفین که منظور شده باشد قابل تطبیق بوده ومیعاد زمانی برای طی مراحل امور تعدیل قرارداد الی حد اقل 30 یوم قبل از تکمیل میعاد قرارداد میباشد ، بنأ طرفین قرارداد (فرمایش دهند و فرمایش گیرنده) مکلف میباشد بادر نظر داشت موارد فوق ودلایل موجهه (مجبره وغیرمترقبه) آنعده ازتعدیلات مورد نیاز را الی میعاد تکمیل قرارداد مورد بررسی قرار داده ومنظوری بدست آورند.

3.4- درحالاتیکه تعدیل غیر متوقعه وغیر قابل پیش بینی ( افزایش و کاهش ) حجم قرارداد را درقبال داشته باشد ویا هم بنابر عوامل غیر قابل پیش بصورت آنی پیش بیاید که اهمال از جانب طرفین قرارداد نبوده و کمتر از 30 یوم باشد انجنیر نظارت کننده مکلف است در ظرف 24 ساعت بشکل تیلیفونی و یا هم ایمیل با مدیرقرار(مدیر پروژه) تفاهم نموده ومدریر پروژه و ریاست امور ساختمانی درحاصله تثبیت تعدیل به مقامات ذیصلاح عندالموقع الی تکمیل میعاد قرارداد درظرف(48 ساعت) پیشنهاد نموده و در زمینه با تفاهم ریاست تدارکات اقدامات واجراآت لازم وبعدی به عمل خواهد آمد.

3.5 - مواردی که نیاز به تعدیلات را داشته وجانبین واقف به آن میباشد بنأ طرفین(فرمایش دهند و فرمایش گیرنده) مکلف است با در نظر داشت میعاد تکمیلی قرارداد درمورد تعدیلات اجراآت لازم نموده وازتوقف قریب الوقع پروژه خودداری واجراآت لازم نمایند. این امر استثناً برای فقره 3.4 قابل تطبیق نمیشد.

#### 4. مسؤلیت شعبات مربوطه ( فرمایش دهند )

##### مسؤلیت های جزوتام مربوط ( مستهلک )

مستهلک پروژه مکلف به امور آتی میباشد:

4.1- جزوتام مربوطه وظیفه دارد با در نظر داشت شرایط مندرج فقره های مندرج شرایط نهاد استفاده کننده ، شرایط عام و خاص قرارداد با درک مسؤلیت بعدی زمینه های کاری را به متعهد مهیا سازد.

4.2- جزوتام مربوطه مکلف است تا اجناس ، وسایط ، تجهیزات وکارمندان متعهد را مورد بررسی قرارداد الی 24 ساعت در مورد تصمیم اتخاذ نمایند در غیر حال بدون دلایل موجهه کتبی ورسمی هر گونه مسؤلیت بعدی بدوش جزوتام خواهد بود.

4.3- هیچ شخص ویا اشخاص حق مداخله درامور ساختمانی پروژه را به استثنای انجنیر نظارت کننده ، مدیر پروژه و آمرعطا ( منظور کننده قرارداد و عقد کننده قرارداد ) ویا هم نماینده با صلاحیت که مسؤلیت های مشخص برایشان تفویض گردیده باشد ندارد ، هرگاه بنابر شکایت متعهد افراد یا اشخاص غیر مسؤل فوق باعث مداخله درامور ساختمانی گردیده وشناسایی گردند ، با در نظر داشت قانون مورد مجازات ودر صورت لزوم تعقیب عدلی میگردد.

4.4- مستهلک پروژه درصورت اطلاع یافتن از نواقص ، فساد از قبیل (اعمال فساد کارانه ، تقلب ، تبانی ، اجبار ، یا ایجاد موانع در اجرای قرارداد) را مشاهده نماید ، مکلف است بشکل مستند (عکس وشواهد قابل قبول) ریاست امور ساختمانی را در ظرف 24 ساعت با ارسال شفر در جریان گذاشته وریاست امور ساختمانی در مدت زمان یک هفته موضوع را ذریعه هیئت حد اقل از سه نفر تشکیل شده باشد ونماینده مستهلک نیزعضو آن میباشد مورد بررسی قرارداده ، گزارش خویش را با نظر مشخص به جزوتام مربوطه وریاست امور ساختمانی در طی یک راپور بعد از امضا هر ورق ارائه نمایند ، درصورت لزوم ، ریاست امور ساختمانی و ملکیتها با در نظر داشت مواد مندرج ماده 58 شرایط عام قرارداد وسایر مواد مندرج شرایط عام و خاص قرارداد اجراآت مقتضی را تعمیم مینمایند ، جزوتام مربوطه درصورت مشاهده اعمال فوق صلاحیت توقف کار الی صدور تصمیم نهایی از جانب ریاست امورساختمانی ویا آمر اعطای مربوطه را ندارد.

4.5- جزوتام مربوطه مکلفیت دارد تا ازعدم استفاده پرسونل مواد وتجهیزات دولتی درقرارداد هذا اطمینان حاصل نماید و درصورت مواجه شدن با این اعمال اجراآت لازم را نمایند ، درصورت عدم توجه به موارد ذکر شده مسؤلیت بعدی بدوش شان خواهد بود.

## مکلفیت های ریاست امور ساختمانی و ملکیتها (فرمایش دهنده)

4.6- ریاست ساختمانی وظیفه دارد یک نفر انجیر مسلکی را به حیث مدیر قرارداد (مدیر پروژه) جهت مراقبت از امور پروژه الی ختم قرارداد بگونه رسمی تعیین نماید.

4.7- ریاست امور ساختمانی منحصراً مرجع حل و فصل منازعات تخنیکي، مشخصات، نقشه ها، لایحه کار و بل اجسام کاری و سایر امور تخنیکي و انجیری با درک مسئولیت بعدی میباشد.

4.8- ریاست تدارکات منحصراً تسهیل کننده امور تدارکات و قرارداد از قبیل ارسال به موقع موافقتنامه ها، تعدیلات قرارداد و اسناد لازم آن و سایر اسناد متمم تدارکاتی و قرارداد میباشد و طبق قانون و طرز العمل تدارکات مکلف به اجرای آن میباشد؛ همچنان زمینه را برای نهاد های نظارت کننده حسب مواد قانون و طرز العمل تدارکات با تفاهم ریاست امور ساختمانی و ملکیتها مساعد میسازد.

4.9- انجیر نظارت کننده و آمریت تسهیلات انجیری قطعه مربوطه مکلف است از صحت بودن تصویرها و گزارشات (پیشرفت کار، و سایر اسناد لازمه) قرارداد که توسط متعهد ارایه میشود اطمینان حاصل نموده تصدیق، امضا و مهر نمایند.

3.7- انجیر نظارت کننده مکلف است تا گزارش پیشرفت امور ساختمانی را که متعهد تهیه مینماید مورد بررسی قرار داده و از صحت، سقم و محاسبه آن تصدیق نماید.

4.10- مدیر پروژه (مدیر قرارداد) در تفاهم به جزو تمام مربوطه و تسهیلات انجیری مربوطه حسب حکم 104 طرز العمل تدارکات مکلف است در صورت تأخیر در کار پروژه و یا عوامل بیرونی که بصورت موجه باعث توقف میگردد، ریاست امور ساختمانی و ملکیتها و ریاست اکیال و خریداری را به اسرع وقت الی 3 یوم رسماً در جریان قرار داده متکی به حکم 98 طرز العمل تدارکات و حسب شرایط مندرج (شرایط متمم شرایط خاص قرارداد) و با تفاهم ریاست تدارکات در حصه ترتیب تعدیل قرارداد و منظوری ها لازم قبل از تکمیل میعاد قرارداد اقدامات لازم را مرعی خواهند نمود.

4.11- مدیر پروژه (مدیر قرارداد) مکلف است در صورت افزایش و یا کاهش در حجم قرارداد حسب گزارش انجیر نظارت کننده در میعاد اعتبار قرارداد عندالموقع حسب شرایط مندرج متمم شرایط خاص قرار داد، ریاست امور ساختمانی و ملکیتها و ریاست تدارکات را در جریان قرار دهد.

4.12- تمام اجناس و مواد ساختمانی که در ساحه نصب و یا استفاده میگردد باید از طرف انجیرکنترول کیفیت (QC) شرکت متعهد نظارت و تأیید گردد، البته با ارایه ی سرتیفیکت هر جنس و مواد بعد از تست و قبولی انجیر اطمینان از کیفیت (QA) بعداً اجازه نصب و کار در ساحه را دارد. درحالاتیکه امور ساختمانی نیاز به نظارت و تدقیق بیشتر داشته باشد، با موافقه ی مدیر قرارداد (مدیر پروژه) اجازه بررسی و تست لابراتواری را داشته که در همچو مورد در صورت موجودیت وجوه مالی برای پروژه متذکره منحصراً تعدیل در حجم قرارداد محاسبه شده و میتواند قابل پرداخت برای شرکت باشد؛ این بررسی و تست ها لابراتواری در صورت موجودیت وجوه مالی جهت تثبیت کیفیت اجناس نمیتواند بیشتر از 2 بار در میعاد قرارداد صورت گیرد.

## 5- تادیات پروژه:

5.1- تادیات بعد از تصدیق مسئولین و ارایه ی اسناد ضمیمه ی ذیل پرداخته خواهد شد:

الف:- تصدیق انجیر نظارت کننده ی پروژه، آمریت تسهیلات انجیری قطعه در جریان پیشرفت امور ساختمانی و در زمان ختم (ختم میعاد گراتی) و توسط هیئت ریاست امور ساختمانی و ملکیتها؛

ب:- تصدیق مدیریت های تسهیلات ساحوی و مرکزی ریاست امور ساختمانی؛

ج:- ملاحظه شد مدیر پروژه (مدیر قرارداد) ریاست امور ساختمانی و ملکیتها؛

د:- گزارش مطابق 2.7 و عکس های آن مطابق فقره (2.5)؛

ه:- ارایه ی پیشرفت کار پروژه مطابق فقره 2.7، 2.5 و سایر موارد مندرج؛

ز:- تادیات پولی به اساس قیمت اجسام تطبیق شده ی امور ساختمانی، اسناد اصولی، پلان کاری پروژه و پلان کاری تجدید شده که مورد تأیید مدیر پروژه، مدیریت های ذیربط و مقامات مسئول ریاست امور ساختمانی و ملکیتها و ریاست تدارکات قرار گرفته باشد از طریق ریاست امور ساختمانی و ملکیتها و ریاست مالی و بودجه وزارت دفاع ملی به اساس فورم (م7) مدیریت عمومی انسجام و منابع ریاست امور ساختمانی و ملکیتها قرار ذیل صورت میگردد:

قسط اول: بعد از اجرای (40%) اجسام عمومی کار پروژه متناسب به پلان کاری و پلان کاری تجدید شده توسط انجیر نظارت کننده محاسبه شده و (30%) پول قیمت منظور شده پروسه های کاری اجرا شده الی 30 یوم قابل تادیه میباشد.

قسط دوم: بعد از اجرای (70%) اجسام عمومی کار پروژه متناسب به پلان کاری و پلان کاری تجدید شده توسط انجیر نظارت کننده محاسبه شده و (60%) دیگر پول قیمت منظور شده ی پروسه های کاری اجرا شده الی 30 یوم قابل تادیه میباشد.

**قسط سوم:** بعد از اجرای (90%) احجام عمومی کار پروژه متناسب به پلان کاری و پلان کاری تجدید شده توسط انجنیر نظارت کننده محاسبه شده و (80%) دیگر پول قیمت منظور شده ی پروسه های کاری اجرا شده الی 30 یوم قابل تادیه میباشد؛ همچنان برآورد ثانی را میتوان همزمان با برآورد گزارش پیشرفت کار قسط سوم انجام داد؛

(20%) باقی مانده بعد از اجرای پروسه برآورد ثانی پیشرفت کار و اکت دوره تسلیمی مطابق فورم مدیریت عمومی پالیسی و دارایی اصلی ریاست ساختمانی در صورت عدم موجودیت کدام موانع قانونی قابل تادیه میباشد، امور ساختمانی مندرج قرارداد توسط مدیر قرارداد (مدیر پروژه)، شعبات مربوط ریاست امور ساختمانی و ریاست تدارکات سجل گردیده و به جانب مستهلک (جزو تام مربوطه) تسلیم داده میشود و جزء ازارای های غیرمنقول وزارت دفاع ملی محسوب میشود؛

10% پول (تامینات) وضع شده از حواله ها شرکت بعد از تکمیل میعاد گرانتهی پروژه و رفع نواقص مطابق ماده های 52 و 55 و سایر شرایط عام قرارداد به جانب شرکت متعهد قابل پرداخت میباشد.

## **6-فسخ قرارداد:**

6.1- علاوه بر شرایط مندرج ماده های 57، 58، 59 و سایر مواد مرتبط شرایط عام قرارداد، در صورت توقف خودسرانه در جریان کار و یا تاخیر کار پروژه در مقابل هر روز تاخیر (0.1%) از قیمت مجموعی پروژه طور جریمه اخذ، شرکت متعهد مجبور به پرداخت آن میباشد، بعد از بیست یوم جریمه در صورتیکه امورات کاری پروژه کمتر از (80%) پیش رفته باشد و متعهد در اجرای امورات عقد شده سعی به خرج نهد و کار را به سرعت انجام نهد، قرارداد فسخ و طبق قانون تدارکات با شرکت متعهد برخورد صورت خواهد گرفت؛ در صورتیکه امورات کاری پروژه بیشتر از (80%) پیش رفته باشد فسخ قرارداد به نفع دولت نبوده شرکت متعهد با وضع روزانه (0.1%) از قیمت مجموعی پروژه الی تکمیل قرارداد جریمه تاخیر گردد، این جریمه نباید از (10%) قیمت مجموعی پروژه تجاوز نماید در صورتیکه جریمه تاخیر به (10%) قیمت مجموعی پروژه برسد و باز هم قرارداد ختم نگردیده باشد، طبق قانون و طرز العمل تدارکات با شرکت متعهد برخورد صورت گیرد.

6.2- در حالات فسخ مدیر پروژه، انجنیر نظارت کننده، آمریت تسهیلات انجنیری، مدیریت ها ساحوی و مرکزی مکلف اند با تقاضای قطع مربوطه الی 24 ساعت اجناس و تجهیزات موجود در ساحه که از متعهد باقی میماند را محاسبه نموده و به شخص مسؤل قید و جمع نمایند، جزو تام مربوطه مکلف به حفظ و نگهداری آن میباشد.

**قابل توجه:** در متحد المال شماره (231/243) مؤرخ 1444/1/25 ریاست عمومی دفتر وزارت امر بالمعروف و نهی عن المنکر و سمع شکایات ا.ا.ا در مورد عفو جرایم مالیاتی از اشخاص چنین نگاشته شده است:

**به وزارت محترم دفاع ملی!**

السلام و علیکم و رحمه الله و برکاته!

موضوع: استفتاء در مورد اخذ جرایم مالیاتی از اشخاص.

وبعد: وزارت و ادارات امارتی در مورد اخذ جرایم مالیاتی از اشخاص که مطابق بند (5) مصوبه شماره ه (7) مورخ 1443/3/18 کابینه امارت اسلامی افغانستان توسط هیئت تعیین شده استفتاء گردیده و مقام عالیقدر امیرالمومنین امارت اسلامی افغانستان در مورد چنین هدایت فرموده اند "په یاده مسئله کی دامام صاحب د مذهب په راجح قول عمل وکړی"

مسائل مالیاتی شانرا در روشنی و مطابق به استفتاء حل نمائید.

همچنان در مکتوب نمبر (4882) مؤرخ 1444/6/15 ریاست تعقیب تعهدات هدایات، اوامر، احکام و فرامین معاونیت نظارت و پالیسی ریاست محترم اداره امور ا.ا.ا چنین تحریر شده است.

دملی دفاع محترم وزارت اداری ته!

السلام و علیکم و رحمه الله و برکاته!

موضوع: د.ا.ا.ا مشر تابه عالیقدر امیرالمومنین حفظه الله د 1444/5/9 نیتی د (326/1470) حکم دهیواد دصنفي اتحادیو د مالیاتی جرایمو د معافیت په اړه وړاندیزونه او عرایض او د مالیاتی محترم وزارت اړوند معلومات دیوگزارش په ترڅ کی د ا.ا.ا.ا د مشر تابه عالیقدر مقام ته وړاندی شوی وو چی د ا.ا.ا.ا مشر تابه عالیقدر امیر المومنین حفظه الله د پورته گنه حکم په ترڅ کی فرمایلی وو:

وکتل شو!

دمالی محترم وزارت ته! السلام و علیکم و رحمه الله و برکاته!

تاسو نه مخکی هدایت سوی وو چی د امام اعظم صاحب رحمه الله په راجح قول عمل وکړئ او تعذیر باخذ المال ختم کړئ! بناءً دیاد حکم مطابق اجراء ترسره کړئ! والسلام

## **7.0- حوادث غیر مترقبه و مجبره:**

7.1- حوادث غیر مترقبه عبارت ازحالاتی است که پیشبینی آن طور دقیق نا ممکن میباشد ویا حوادثی که منجر به : (زلزله ، طوفان ، امراض ساری ، آتش فشان ها ، آفات زمینی وسمای ، اعلان رسمی حرب ، قطع روابط تجارتي سکتور هاي خصوصي ودولتي با منابع خارجي ، بندش راه هاي مواصلاتي وتجارتي بين الدول غرض تدارکات ، اعتصابات ، اعتراضات مردمی درمقابل پروژه وغيره موضوعات که ازطرف دولت به نشرمیرسد) میگردد ، همچنان به اساس هدایت مقامات ذیصلاح بخاطر سردی هوا پروژه های ساختمانی توقف میگردد الی مساعد شدن هوا توقف پروژه های ساختمانی در معیاد قرارداد پروژه قابل افزود میباشد همچنان حوادثی که خارج از کنترل جانبین قرارداد (فرمایش دهنده و فرمایش گیرنده) باشد ؛ در حالت پیش آمدن حوادث غیر مترقبه و مجبره طرفین قرارداد موافقه دارند که زمان ضایع شده قابل تلافی و قابل جبران قبل از تکمیل میعاد قراربوده ومستلزم تعدیل میباشد.

### **حکم نهایی:**

شرایط هذا منحیث تفصیلات لازم برای طرفین قرارداد بوده ونظر به شرایط هر قرارداد قابل تغییر میباشد ، هر نوع تصحیحات وتغیراتی که نظر به ماهیت پروژه اعمال گردد ، برای جوانب قرارداد قابل تعمیل میباشد.

<p>اداره فرمایش دهنده ریاست امور ساختمانی و ملکیت ها وزارت دفاع ملی واقع ناحیه دهم جوار شفاخانه سردار محمد داودخان میباشد.</p>	<p>جز 14 بند 1 ماده 1 شرایط عمومی قرارداد</p>
<p>تاریخ تخمینی تکمیل برای تمام کار امور ساختمانی { بعد از تاریخ عقد قرارداد به مدت (90) روز مطابق شرایط شعبه نیازمند } به شمول روز های جمعه و رخصتی { می باشد.</p>	<p>جز 17 بند 1 ماده 1 شرایط عمومی قرارداد</p>
<p>مدیر پروژه {مدیر مراقبت کننده کار است که از طرف ریاست امور ساختمانی و ملکیت ها بعد از عقد قرارداد تعیین میگردد}.</p>	<p>جز 20 بند 1 ماده 1 شرایط عمومی قرارداد</p>
<p>ساحه کار امور ساختمانی : تهیه مواد و اجرای احجام پروسه کاری امورات ( ساختمانی , شبکه برق سیستم سولری و ابرسانی ) اعمار (15) باب پوسته 10 نفری نوع از خشت پخته که شامل تعمیر پوسته , گارد تاور, تنشاب و حمام و دیواری احاطوی برای ولسوالی بهرامچه دارای کوردینات های ذیل (41RPN40375-83570 , 41RPN43797-79185 , 41RPN47521-80358 , 41RPN49481-76250 , 41RPN53365-77041 , 41RPN47491-75133 , 41RPN35391-82047 , 41RPN00900-53989 , 41RNN90165-41RNN48918-41RNN75708-59529, 41RNN83828-59544, 41RNN56117-64739, 57757 , 41RNN41245-62165, 62096 ) برای لـوای چـهـارم سـرحـدی مربوط قوماندانی قول اردوی 215 عزم. مطابق پلان تدارکاتی سال مالی 1403.</p>	<p>جز 22 بند 1 ماده 1 شرایط عمومی قرارداد</p>
<p>تاریخ آغاز کار امور ساختمانی { بعد از تاریخ عقد قرارداد } می باشد .</p>	<p>جز 25 بند 1 ماده 1 شرایط عمومی قرارداد</p>
<p>امور ساختمانی شامل تهیه مواد و اجرای احجام پروسه کاری امورات ( ساختمانی , شبکه برق سیستم سولری و ابرسانی ) اعمار (15) باب پوسته 10 نفری نوع از خشت پخته که شامل تعمیر پوسته , گارد تاور, تنشاب و حمام و دیواری احاطوی برای ولسوالی بهرامچه دارای کوردینات های ذیل (41RPN43797-79185 , 41RPN47521-80358 , 41RPN49481-76250 , 41RPN53365-77041 , 41RPN47491-75133 , 41RPN35391-82047 , 41RPN00900-53989 , 41RNN90165-57757, 41RNN56117-64739 , 41RNN41245-62165, 62096, 41RNN75708-59529, 41RNN83828-59544, 41RNN56117-64739 , 41RNN41245-62165, 62096 ) برای لـوای چـهـارم سـرحـدی مربوط قوماندانی قول اردوی 215 عزم. مطابق پلان تدارکاتی سال مالی 1403. بل احجام کاری به تعداد (13) سیزده صفحه میباشد.</p>	<p>جز 29 بند 1 ماده 1 شرایط عمومی قرارداد</p>
<p>اسناد ذیل شامل قرارداد می باشند: {(الف) موافقتنامه, (ب) نامه قبولی, (ج) افر داوطلب (د) شرایط خاص قرارداد, (هـ) شرایط عمومی قرارداد, (و) مشخصات, انجیری و تخنیکی (ز) نقشه ها, (س) بل احجام کار, لایحه کار}.</p>	<p>جز 9 بند 3 ماده 2 شرایط عمومی قرارداد</p>



<p>زبان قرارداد {دری ویا پشتو} میباشد. زبان قرارداد همان زبان آفر میباشد.</p>	<p>بند 1 ماده 3 شرایط عمومی قرارداد</p>
<p>قانون نافذ بر این قرارداد {قانون تدارکات، احکام طرز العمل تدارکات و سایر قوانین نافذ امارت اسلامی افغانستان} می باشد.</p>	
<p>جدول فعالیت های قراردادی دیگر {در صورتیکه قراردادی قرارداد فرعی داشته باشد مطابق بند (1) ماده (8) شرایط عمومی قرارداد جدول فعالیت خویش را با در نظر داشت جدول فعالیت قراردادی اصلی و فرعی و سایر قراردادیان ان تنظیم نماید} میباشد.</p>	<p>بند 1 ماده 8 شرایط عمومی قرارداد</p>
<p>کارمندان کلیدی {امر پروژه وانجینر ساحه} میباشد.</p>	<p>بند 1 ماده 9 شرایط عمومی قرارداد</p>
<p>مبلغ حد اقل بیمه و مبالغ قابل حذف طور ذیل میباشد: برای امور ساختمانی، تآسیسات، و مواد خام {مطابق قوانین و پالیسی نافذ بیمه در مورد بیمه و سایر قوانین نافذ، مربوط و دوطلب می باشد}.</p>	<p>بند 1 ماده 13 شرایط عمومی قرارداد</p>
<p>گزارشات بررسی ساحه ویا حدود اربعه: شمالاً {ساحه مربوطه، جنوباً ساحه مربوطه، شرقاً ساحه مربوطه غرباً ساحه مربوطه} مطابق ماستریپلان و کوردینات ذکر شده میباشد.</p>	<p>بند 1 ماده 14 شرایط عمومی قرارداد</p>
<p>{مدیر پروژه باید به استعلامات در مورد شرایط قرارداد، نقشه ها، بل احجام کار مشخصات و وضعیت پروژه جواب ارائه نماید}</p>	<p>بند 1 ماده 15 شرایط عمومی قرارداد</p>
<p>تاریخ تسلیمی ساحه {بعد از تاریخ عقد قرارداد} می باشد.</p>	<p>بند 1 ماده 21 شرایط عمومی قرارداد</p>
<p>نهادیکه از روش حکمیت آن استفاده میگردد {مطابق به قانون حکمیت،} میباشد. محل حکمیت امارت اسلامی افغانستان می باشد.</p>	<p>ماده 62 شرایط عمومی قرارداد</p>

<b>ب. کنترل زمان</b>	
<p>قراردادی پلان کاری امورساختمانی را در جریان {قرارداد به مدت (5) یوم قراردادی پلان کاری خویش را ارائه بدارد} .</p>	<p>بند 1 ماده 25 شرایط عمومی قرارداد</p>
<p>میعاد میان تجدید برنامه کاری امور ساختمان {درجریان قرارداد به مدت (10) یوم قراردادی جهت تجدید ویاتصحیات پلان کاری خویش را ارائه بدارد} .</p>	<p>بند 3 ماده 25 شرایط عمومی قرارداد</p>
<p>در صورت که برنامه کاری امور ساختمان ناوقت ارائه گردد، ازپرداخت بعدی مبلغ {5%} پنج فیصد {معطل قرارداد شده الی ارائه پلان کاری تجدید شده معطلی پرداخت ان ادامه میابد.</p>	
<p><b>قرارمکتوب نمبر (3119) مورخ 1392/9/19 ریاست محترم دفتر مقام وزارت دفاع ملی و امر وزارت محترم مالیه اضافه کاری قابل مجرائی نمی باشد.</b></p> <p style="text-align: center;"><b>قابل توجه!</b></p> <p>اصولنامه اجرای بودجه ملی که ضم مکتوب نمبر (1634) مورخ 1444/11/22 از مدیریت عمومی بودجه، ریاست عمومی مالی و بودجه وزارت محترم دفاع ملی مواصلت نموده که در قسمت (د) قراردادونو او پروژو مدیریت) آن چنین تحریر گردیده است: (22). مخکی له دی چی قراردادونو پیل شی، په قراردادونو کی د هر ډول اضافه کاری لپاره د پروژي تمویل کونکی لیکلی هوکړه او د اختیاری بودیجی په صورت کی، د مالی وزارت د بودیجی عمومی ریاست لیکلی هوکړه اړینه ده. د اختیاری پروژو په قرارداد کی اضافه کاری د 15% څخه زیات د اجراء وړ نه ده. مگر د سختی اړتیا په صورت کی د افغانستان اسلامی امارت د عالی مقام او یا هم د ریاست الوزراء محترم مقام حکم حتمی دی.</p>	<p>بند 1 ماده 26 شرایط عمومی قرارداد</p>
<b>ج. کنترل کیفیت</b>	
<p style="text-align: center;"><b>میعاد رفع نواقص:</b></p> <p>{میعاد رفع نواقص یک سال تقویمی بعد از تکمیل پروژه میباشد} .</p>	<p>بند 1 ماده 33 شرایط عمومی قرارداد</p>

<p>بند 1 ماده 40 شرایط عمومی قرارداد</p>	<p><b>پرداخت ها قرار ذیل صورت میگیرد.</b></p> <p>تادیات پولی قیمت احجام انجام شده ترمیمات و ساختمانی را به اساس اسناد اصولی قرارداد شده که مورد تأیید و تصدیق مدیر پروژه، نماینده آمریت تسهیل قراردادهای ریاست تدارکات مدیریت های ذیربط و مقامات مسئول ریاست امور ساختمانی و ملکیتها قرار گرفته باشد از طریق ریاست امور ساختمانی و ملکیتها و ریاست مالی و بودجه وزارت دفاع ملی به اساس فورم (7م) مدیر عمومی انجام منابع ریاست امور ساختمانی و ملکیتها قرار ذیل صورت میگیرد.</p> <p>قسط اول: بعد از اجرای (40٪) احجام عمومی کار پروژه (30٪) پول قیمت منظور شده پروسه های کاری اجرا شده قابل تادیه میباشد. قسط دوم بعد از اجرای (70٪) از حجم عمومی کار پروژه (60٪) دیگر پول قیمت منظور شده پروسه های کاری اجرا شده و قسط سوم بعد از اجرای (90٪) از احجام عمومی کار پروژه (80٪) پول قیمت منظور شده پروسه های کاری اجرا شده قابل تادیه میباشد (20٪) باقیمانده پول قیمت منظور شده پروسه های کاری اجرا شده قابل اجرا میباشد. بعد از اجرای قیمت مجموعی پروژه ها کت دوره تسلیمی مطابق فورم مدیریت عمومی پالیسی و دارایی اصلی در صورت عدم موجودیت کدام موانع قانونی قابل تادیه میباشد و همچنان قابل تذکر است که برآورد ثانی را میتوان همزمان با برآورد راپور پیشرفت کار قسط سوم انجام داد.</p>
<p>بند 1 ماده 45 شرایط عمومی قرارداد</p>	<p>قرارداد مطابق ماده 47 شرایط عمومی قرارداد: {قابل تعدیل نیست}.</p>
<p>بند 2 ماده 46 شرایط عمومی قرارداد</p>	<p>فیصدی تناسب پرداخت های تامينات طبق شرایط شعبه نیازمند (10%) ده فیصد میباشد.</p>

اندازه جریمه تاخیر (0.1) فیصد از قیمت مجموعی قرارداد در مقابل هر روز تاخیر می باشد. حد اکثر رقم پولی جریمه تاخیر یا غیابت الی (10) فیصد قیمت مجموعی قرارداد می باشد، در صورت توافق به تکمیل امور ساختمانی بشکل قسمت وار جریمه تاخیر برای هر قسمت قابل وضع می باشد.

### قابل توجه!

در متحدالمال شماره (243/231) مورخ 1444/01/25 ریاست عمومی دفتر، وزارت امر بالمعروف، نهی عن المنکر و سمع شکایات ا.ا.ا در مورد اخذ جرایم مالیاتی از اشخاص. چنین نگاشته شده است:

#### به وزارت محترم دفاع ملی!

السلام علیکم و رحمت الله و برکاته!

موضوع: استفتاء در مورد اخذ جرایم مالیاتی از اشخاص. و بعد: وزارت و ادارات امارتی در مورد اخذ جرایم مالیاتی از اشخاصی که مطابق بند 5 مصوبه شماره 7 مورخ 1443/03/18 کابینه امارت اسلامی افغانستان توسط هیئت تعیین شده استفتاء گردیده و مقام عالیقدر امیرالمومنین امارت اسلامی افغانستان در مورد چنین هدایت فرمودند: **(په یاده مسئله کی د امام صاحب د مذهب په راجح قول عمل وکری)** مسایل مالیاتی شان را در روشنی و مطابق به استفتاء حل نمایند.

همچنان در مکتوب نمبر (4882) مورخ 1444/06/15 ریاست تعقیب تعهدات، هدایات، اوامر، احکام و فرامین معاونیت نظارت و پالیسی ریاست محترم اداره امور ا.ا.ا چنین تحریر شده است:

#### د ملی دفاع محترم وزارت اداری ته!

السلام علیکم و رحمت الله و برکاته!

موضوع: د ا.ا.ا مشرتابه عالیقدر امیرالمومنین حفظه الله د 1444/5/9 نیتی د (1470/326) حکم د هیواد د صنفی اتحادیو د مالیاتی جرایمو د معافیت په اړه وړاندیزونه او عرایض او د مالیی محترم وزارت اړوند معلومات د یو گزارش په ترڅ کی د ا.ا.ا د مشرتابه عالیقدر مقام ته وړاندی شوی وو چې د ا.ا.ا مشرتابه عالیقدر امیرالمومنین حفظه الله د پورته گڼه حکم په ترڅ کی داسی فرمایلی وو:

وکتل شو!

د مالیی محترم وزارت ته! السلام علیکم و رحمت الله و برکاته!  
وبعد: تاسو ته مخکی هدایت سوی و چی د امام اعظم صاحب رحمه الله په راجح قول عمل وکری او تعذیر باخذالمال ختم کری! بنا د یاد حکم مطابق اجراء ترسره کری! والسلام.

د ا.ا.ا د مشرتابه عالیقدر امیرالمومنین حفظه الله پورته گڼه حکم د 1444/5/13 نیتی د (3914) گڼه لیک له لاری د مالیی وزارت سره شریک شوی دی ددی لیک ږه وسیله مو د ا.ا.ا د مشرتابه عالیقدر امیرالمومنین حفظه الله پورته گڼه حکم تاسوته د خبراوی او اجراءتو په مخه ولیږه. والسلام.

همین قسم طبق فیصله جلسه (20) مورخ 1444/7/3 ریاست دفتر وزارت محترم دفاع ملی که ذریعه متحدالمال شماره (2201) مورخ 1444/7/7 به این ریاست ارسال گردیده و در موضوع چهارم آن چنین ذکر شده است:  
**خلورمه موضوع:** د مالی جریمی د ختمیدو په صورت د رامنځ ته شویو مشکلاتو په هکله.

**(د مجلس پریکړه:** دا چی مالی جریمه معاف شوی قراردادیان جنس پر وخت نه اkmالوی چی جزوتامونه یی د ناغه کیدو سره مخ کری. بنا په دی هکله دی د مادی او تخنیکي معین د شته مشکلات له محترم ملا برادر اخند او ملی تدارکاتو سره شریک کری او نتیجه دی له مجلس سره شریکه کری).

<p>انعام برای انجام تمام امور ساختمان {صفر} فیصد قیمت نهایی قرارداد در فی روز میباشد. حد اعظمی انعام برای انجام تمام امور ساختمان {صفر} فیصد قیمت نهایی قرارداد میباشد.</p>	<p>بند 1 ماده 48 شرایط عمومی قرارداد</p>
<p>پیش پرداخت { قابل تطبیق نیست } .</p>	<p>بند 1 ماده 49 شرایط عمومی قرارداد</p>
<p>تضمین اجراء مبلغ { پنج فیصد از قیمت نهایی قرار داد } میباشد. تضمین اجراء به شکل ضمانت بانکی بادر نظر داشت مندرجات شرطنامه از طریق مراجع ذیربط از یکی از بانک ها معتبر کشور بعد از صدور نامه قبولی در مدت الی (10) یوم توسط داوطلب برنده ارائه گردد.</p>	<p>بند 1 ماده 50 شرایط عمومی قرارداد</p>
<p>ارائه نقشه ها و یا رهنمود های عملیاتی و مراقبت به تاریخ { بعد از ختم قرارداد } و یا متعهد بشمول کورکی ساحه و طبق قرارداد ارائه بدارد { صورت می گیرد } .</p>	<p>بند 1 هـ. <b>ختم قرارداد</b> ماده 56 شرایط عمومی قرارداد</p>
<p>در صورت عدم ارائه نقشه ها و یا رهنمود های عملیاتی و مراقبت به تاریخ مشخص شده بند 1 ماده 58 <b>شرایط عمومی قرارداد</b>، مبلغ { الی دریافت مواد مندرج بند (1) ماده (56) شرایط عمومی قرارداد توسط متعهد تکمیل نگردد پول از تaminات پرداخت شده 5% از مجموع قرارداد استرداد نخواهد گردید } .</p>	<p>بند 2 ماده 56 شرایط عمومی قرارداد</p>
<p><b>حد اکثر تاخیر :</b> خساره های نقدی برای تمام امور ساختمانی در صورت توقف در جریان کارو یا تاخیر در کار پروژه در مقابل هر روز تاخیر { 0.1 } فیصد از قیمت مجموعی پروژه طور جریمه شرکت متعهد مجبور به پرداخت آن می باشد بعد از بیست یوم جریمه در صورتیکه امورات کاری پروژه کمتر از (80%) پیشرفته باشد و قراردادی در اجرای امورات عقد شده سعی به خرچ ندهد و کار را به سرعت انجام ندهد و قرارداد فسخ و طبق قانون تدارکات با شرکت متعهد برخورد صورت خواهد گرفت در صورتیکه امورات کاری پروژه بیشتر از 80 فیصد پیشرفته باشد فسخ قرار داد به نفع دولت نبوده شرکت متعهد به وضع روزانه (0.1%) از قیمت مجموعی پروژه الی به پایه اکمال رسانیده قرارداد جریمه تاخیر گردد و این جریمه نباید از (10%) قیمت مجموعی پروژه تجاوز نماید. در صورتیکه جریمه تاخیر به (10%) قیمت مجموعی پروژه برسد و باز هم قرارداد ختم نگردیده باشد قرارداد فسخ و طبق قانون تدارکات با شرکت متعهد برخورد صورت گیرد. <b>به بند 1 ماده 47 نیز مرجه شود.</b></p>	<p>جز 6 بند 2 ماده 57 شرایط عمومی قرارداد</p>

<p>فیصدی قابل تطبیق به ارزش کار امور ساختمان تکمیل نشده که بیانگر مصارف اضافی به اداره جهت تکمیل کار امور ساختمان :</p>	<p>بند 1 ماده 59 شرایط عمومی قرارداد</p>
<p>{ نظریه محاسبه از طرف مدیر پروژه و هئیت برآورد ثانی فیصدی ان تعیین خواهد گردید } .</p>	<p>بند 1 ماده 61 شرایط عمومی قرارداد</p>

## قسمت ششم: مشخصات تخنیکي و شرایط اجرا

### یادداشت ها در مورد مشخصات عمومی

این یادداشت صرف جهت ترتیب مشخصات تخنیکي شمرطنامه توسط داوطلب می باشد این معلومات در اسناد نهایی شامل نمی باشند. مشخصات تخنیکي واضح و دقیق یک پیش شرط ارائه آفر بصورت واقعی و رقابتی بدون شروط و انحراف از جانب داوطلبان میباشد.

در داوطلبی باز داخلی، مشخصات تخنیکي طوری ترتیب گردد تا سبب ایجاد رقابت بیشتر گردیده و توضیحات واضح طرز کار، مواد خام، و انجام امور ساختمان تدارک شده را داشته باشد. این صرف بخاطر اطمینان اقتصادی، مثریت و منصفانه بودن که سبب ارائه آفر جوابگو و تسهیل پروسه ارزیابی آفر گردد، می باشد.

مشخصات تخنیکي بیانگر اینکه تمام اجناس و مواد خام ترکیب شده کار امور ساختمان جدید، غیرمستعمل، آخرین یا جدیدترین مودلهای فعلی، و شامل تمام پیشرفت های اخیر در طرح و دیزاین مواد باشد، مگر اینکه در قرارداد طور دیگری تذکر رفته باشد.

مشخصات تخنیکي از پروژه های مشابه قبلی قابل استفاده میباشد. اکثر مشخصات تخنیکي که برای اجرای قرارداد امور ساختمانی مناسب باشد، از جانب اداره یا انجنیر تحریر میگردند. مشخصات تخنیکي معیاری با کاربرد فراگیر تمام سکتور ها وجود ندارد، اما اصول و عرف پا بر جا موجود در این اسناد منعکس گردیده است.

معیاری سازی مشخصات تخنیکي برای کار امور ساختمان تکراری با شرایط مرتبط در سکتور های دولتی چون شاه راه ها، بنادر، قطار آهن، مسکن شهری، آبیاری، و تامین آب سبب صرفه جویی در تدارکات عامه میگردد. مشخصات تخنیکي عمومی شامل طرز کار، مواد و تجهیزات که معمولاً در امور ساختمان استفاده میگردد، میباشد. ضروری نیست تا در هر قرارداد امور ساختمان مشخص استفاده گردد. هرگونه حذف یا ضمیمه در امور ساختمان مشخص، بر وفق مشخصات تخنیکي عمومی باشد. مشخصات تخنیکي عمومی مشخصات اند که توسط وزارت های سکتوری/نهاد های مسلکی در افغانستان و یا توسط سازمان بین المللی استاندارد (ISO) صادر شده باشد.

توجه داشت که مشخصات تخنیکي ترتیب شده محدود نباشد. مشخصات تخنیکي تهیه شده از نهاد های داخلی یا بین المللی مبین این باشد که اجناس، مواد و طرز کار مطابق مشخصات تخنیکي بوده و مشخصات تخنیکي معادل یا بالاتر از معیارات ذکر شده، قابل قبول میباشد. جهت تطبیق، ماده نمونوی ذیل در شرایط خاص یا مشخصات تخنیکي درج گردد.

### معادل بودن معیار ها و کود ها

در صورتیکه از معیارات و کود های خاص جهت تهیه اجناس و خدمات، انجام یا آزمایش امور ساختمان اشاره شده باشد، آخرین ویرایش معیارات مناسب تحت این قرارداد قابل تطبیق میباشد. مگر اینکه صریحاً طور دیگری تذکر رفته باشد. هرگاه معیارات و کود ها از نهاد های جمهوری اسلامی افغانستان یا از کشور یا منطقه خاص باشد، معیار های دیگر معادل یا بالاتر از آن مشروط بر توافق کتبی و بررسی قبلی مدیر پروژه، قابل قبول می باشد. قراردادی، تفاوت میان معیار های مشخص شده و معیار های بدیل پیشنهاد شده را بصورت واضح کتبی ارائه و در جریان (28) روز قبل از توافق کتبی مدیر پروژه، آن را به مدیر پروژه تسلیم می نماید. در صورتیکه انحراف پیشنهاد شده توسط قراردادی بصورت قابل ملاحظه معادل یا بالاتر از کیفیت مشخص شده نباشد، قراردادی معیار های مشخص شده اسناد داوطلبی را برآورده نماید. لایحه کار امورات ترمیماتی تعمیر ملبوسات.

رسم توضیحي 1

## یادداشت‌ها در مورد بل احجام کار

این یادداشت صرف معلومات برای ترتیب بل احجام کار به اداره بوده و در اسناد نهایی شامل نمیگردد. اهداف اهداف بل احجام کار عبارت اند از:

- 1- ارائه معلومات کافی مقدار امور ساختمان قابل اجرا که سبب تهیه آفر بشکل متمر و درست از جانب داوطلب میگردد؛
- 2- ارائه بل احجام کار قیمت گذاری شده جهت ارزیابی امور ساختمان اجرا شده در صورت عقد قرارداد. برای بدست آوردن اهداف فوق، امور ساختمان به شکل ارقام در بل احجام کار با جزئیات کافی ارائه میگردد. همچنان امور ساختمان با تفکیک بخش ها یا امور ساختمان با ماهیت مشابه که در ساحات مختلف، شرایط مختلف انجام و سبب بررسی مصارف از جهات مختلف میگردد، صورت گیرد.

با در نظر داشت نیاز فوق، طرح و محتوای بل احجام کار باید تا حد ممکن ساده و خلاصه باشد. جدول مزد کار

جدول کار روزانه صرف زمانی شامل میگردد که احتمال امور ساختمان پیش بینی نشده بیرون از بل احجام کار بیشتر باشد. جهت بررسی واقعی بودن نرخ ارائه شده داوطلب در بل احجام کار، جدول کار روزانه مرکب از موارد ذیل میباشد:

- 1- لست بخش های مختلف نیروی کار، مواد و تاسیسات امور ساختمان که به آن روز کار نرخ داده شده یا قیمت ها درج میگردد، با بیانیه شرایط پرداخت امور ساختمان به قراردادی
- 2- مقدار اسمی برای هر قلم کار روزانه که از جانب هر داوطلب به نرخ کار روزانه قیمت گذاری میگردد.

### مبالغ احتمالی

یک مبلغ احتمالی عمومی برای شرایط احتمالی فزینی (افزایش مقدار) در بل احجام کار شامل میگردد.

همچنان هزینه احتمالی برای افزایش ممکن قیمت منحص مبلغ احتمالی در بل احجام کار قیمت گذاری شده ارائه میگردد.

شامل نمودن مبلغ احتمالی سبب تسهیل تصویب بودجه و جلوگیری از درخواست دورانی برای نیاز های آینده میگردد.

در صورت استفاده مبلغ احتمالی (Contingency Allowance) روش استفاده و مقام با صلاحیت منظور کننده آن که معمولاً مدیر پروژه میباشد، در شرایط خاص قرارداد ذکر میگردد. تصحیح اشتباهات محاسباتی

هرگاه اشتباه محاسباتی توسط داوطلب در قیمت فی واحد یا قیمت مجموعی صورت گرفته باشد، داوطلب می تواند قبل از تسلیمی آفر آنرا تصحیح و هر تصحیح توسط شخص با صلاحیت که آفر را امضا نموده، امضا گردد. بل احجام کار توام با بیانیه ذکر مقدار مجموعی اصلاحات وارده در بل احجام کار قیمت گذاری شده، ارائه میگردد.

اداره یادداشت ذیل را در هر بل احجام کار ذکر می نماید:



قسمت نهم - فورمه های قرارداد و تضمین

عنوان فورمه ها	فورمه ها
تضمین آفر: تضمین بانکی	فورمه امور ساختمان کوچک/05
اظهار نامه تضمین آفر	فورمه امور ساختمان کوچک/06
تضمین اجرا (غیر مشروط)	فورمه امور ساختمان کوچک/07
تضمین پیش پرداخت: تضمین بانکی	فورمه امور ساختمان کوچک/08
موافقت نامه قرارداد	فورمه امور ساختمانی کوچک/09

به مقام محترم ریاست تدارکات!

محترماً:

یک جلد کنده شرطنامه معیاری قرارداد } تهیه مواد و اجرای احجام پروسه کاری امورات ( ساختمانی , شبکه برق سیستم سولری و ابرسانی ( اعمار (15) باب پوسته 10 نفری نوع از خشت پخته که شامل تعمیر پوسته , گارد تاور, تنشاب و حمام و دیواری احاطوی برای ولسوالی بهرامچه دارای کوردینات های ذیل(41RPN40375-83570 , 41RPN43797-79185 , 41RPN47521-80358 , 41RPN49481-76250 , 41RPN53365-77041 , 41RPN47491-75133 , 41RPN35391-82047 , 41RPN00900-53989 , 41RNN90165-, 41RNN41245-62165, 41RNN48918-62096, 41RNN75708-59529, 41RNN83828-59544, 41RNN56117-64739, 57757 , 41RNN32207-60046) برای لوای چهارم سرحدی مربوط قوماندانی قول اردوی 215 عزم. مطابق پلان تدارکاتی سال مالی 1403}.

دارای نمبر تشخیصه (وزارت دفاع ملی-1403-امور ساختمانی-25105-0124)

درقید ) صفحه امورات فوق ترتیب و تائیداً به مقام محترم تقدیم است .

ترتیب کننده شرطنامه : خواجه اسحق (صدیقی)

بالاحترام

کمیته موظف تائید شرطنامه ها :

1- انجنیر رحمت الله (ذاکر)

2- مولوی عبدالمنان (کلیم)

3- کلیم الله (صدیق)

4- عتیق الله (حمزه)

5- مفتی رحمت الله

{فورمه های نمونوی قابل قبول تضمین آفر، اجرا و پیش پرداخت ارائه گردیده است. داوطلبان فورمه های تضمین اجرا و پیش پرداخت را در این پروسه خانه پری نمی نمایند تنها داوطلب برنده این دو فورمه را ارائه می نمایند}

تضمین آفر: تضمین بانکی  
فرمه امور ساختمان کوچک/05

بانک: *لژنام و آدرس بانک درج گردد*.....

ذینفع: *لژنام و آدرس اداره درج گردد*، *وزارت دفاع ملی، ریاست تدارکات*

تاریخ: *لژروز، ماه و سال تسلیمی آفر درج گردد* / / 1403/

شماره تضمین بانکی آفر *لژشماره درج گردد*.

اطلاع یافتیم که *لژنام مکمل داوطلب درج گردد*، منبهد به نام "داوطلب" آفر خود که به تاریخ *لژ / / 1403* برای اجرای قرارداد *لژ* تهیه مواد و اجرای احجام پروسه کاری امورات ( ساختمانی، شبکه برق سیستم سولری و ابرسانی ) اعمار (15) باب پوسته 10 نفری نوع از خشت پخته که شامل تعمیر پوسته، گارد ناو، تنشاب و حمام و دیواری احاطوی برای ولسوالی بهرامچه دارای کوردینات های ذیل (41RPN40375-83570, 41RPN43797-79185, 41RPN47521-80358, 41RPN49481-76250, 41RPN53365-77041, 41RPN47491-75133, 41RPN00900-53989, 41RPN35391-82047, 41RNN83828-, 41RNN56117-64739, 41RNN90165-57757, 41RNN41245-62165, 41RNN48918-62096, 41RNN75708-59529, 59544) برای لوای چهارم سرحدی مربوط قوماندانی قول اردوی 215 عزم. مطابق پلان تدارکاتی سال مالی 1403.

تحت اعلان تدارکات شماره- (وزارت دفاع ملی-1403-امور ساختمانی-25105-0124)، به شما ارائه نموده است.

بر علاوه می دانیم که مطابق شرایط شما، آفر باید همراه با تضمین آفر ارائه گردد.

بر اساس درخواست داوطلب، ما *لژنام بانک درج گردد*..... بدینوسیله به صورت قطعی تعهد میسپاریم که بدون تعلل، مبلغ مجموعی *لژمبلغ به حروف و ارقام درج گردد* { 1,300,000 یک میلیون و سه صد هزار افغانی } را بعد از دریافت اولین تقاضای تحریری شما در صورت که داوطلب مرتکب اعمال ذیل گردیده باشد، بپردازیم:

- (1) تغییر یا انصراف از آفر در میعاد اعتبار آفر و بعد از انقضای مدت معینه تسلیمی آفر؛
- (2) انکار داوطلب از پذیرش تصحیح اشتباهات حسابی در جدول قیمت های ارائه شده در آفر؛
- (3) اجتناب از عقد قرارداد، مطابق مندرجات شرطنامه و مطالبه پیشنهاد از طرف داوطلب برنده؛
- (4) فراهم نکردن تضمین اجرای قرارداد مطابق مندرجات شرطنامه از طرف داوطلب برنده؛
- (5) در صورت محرومیت داوطلب به دلیل تخطی در این داوطلبی مطابق حکم ماده چهل و نهم این قانون.

این ضمانت در حالات ذیل فاقد اعتبار خواهد شد:

(6) در صورتیکه داوطلب برنده باشد به محض دریافت کاپی های قرارداد امضا شده توسط داوطلب و فراهم سازی تضمین

اجرا طبق دستورالعمل برای داوطلبان؛ یا

(7) در صورتیکه داوطلب برنده نباشد، به محض (1) امضای قرارداد با داوطلب برنده؛ یا (2) 28 روز بعد از ختم میعاد اعتبار آفر به شمول میعاد تمدید مدت اعتبار آفر *لژتاریخ ختم آفر درج گردد*.....

در نتیجه، هرگونه تقاضا برای پرداخت تحت این تضمین باید توسط ما قبل از میعاد فوق دریافت شده باشد.

این تضمین تابع مقرره منتشره شماره 785 اطاق تجارت بین المللی میباشد.

امضا: *لژامضای مسئول مربوط درج گردد*.....

مهر: *لژمهر گردد*.....

اظهار نامه تضمین آفر  
فورمه امور ساختمان کوچک/06  
قابل تطبیق نیست

شماره اعلان تدارکات: {

شماره شرطنامه داوطلبی:

شماره آفر بدیل: {وجود ندارد}

تاریخ: {روز، ماه و سال تسلیمی آفر درج گردد} / / 1403

به: {

ما اشخاصیکه در زیر امضا نمودیم، اظهار مینمائیم که:

ما میدانیم که، طبق شرایط شما، آفر باید همراه با اظهارنامه تضمین آفر ارائه گردد.

ما می پذیریم که در صورت نقض وجایب مان تحت شرایط آفر ما از عقد قرارداد با اداره

برای مدت {تعداد سال درج گردد}..... سر از {تاریخ درج گردد}..... محروم گردیم. وجایب داوطلب تحت این آفر شامل موارد ذیل می باشد:

1- ارائه معلومات نادرست در مورد اهلیت داوطلب؛

2- تغییر یا انصراف در میعاد اعتبار آفر و بعد از انقضای مدت معینه تسلیمی آفر؛

3- انکار داوطلب از پذیرش تصحیح اشتباهات حسابی در جدول قیمت های ارائه شده در آفر؛

4- اجتناب از عقد قرارداد، مطابق مندرجات شرطنامه و مطالبه پیشنهاد از طرف داوطلب برنده؛

5- فراهم نکردن تضمین اجرای قرارداد مطابق مندرجات شرطنامه از طرف داوطلب برنده.

این اظهار نامه تضمین آفر در صورت برنده شدن ما و تسلیمی تضمین اجرای قرارداد و امضای قرار داد با داوطلب برنده و یا 28 روز بعد از ختم میعاد اعتبار آفر مان فاقد اعتبار می گردد.

امضا: {امضای شخصی که صلاحیت امضای این اظهار نامه را دارد}.....

دارای صلاحیت امضای این اظهار نامه از طرف: {نام داوطلب درج گردد}.....

تاریخ: {روز، ماه و سال درج گردد}.....

مهر: {مهر گردد}.....

{یادداشت: در صورت شرکت مشترک، این اظهار نامه تضمین آفر باید به نام تمام

شرکا آفر را ارائه گردد}.....

## تضمین اجرا بانکی (غیر مشروط)

### فورمه امور ساختمان کوچک/07

بانک: {نام و آدرس بانک درج گردد}.....  
ذینفع: {نام و آدرس اداره درج گردد}.....  
تاریخ: {روز، ماه و سال تسلیمی آفر درج گردد}.....  
شماره تضمین بانکی آفر {شماره درج گردد}.....  
{به اساس درخواست داوطلب برنده، بانک این فورمه را مطابق رهنمود ارائه شده خانه پری می نماید}

اطلاع حاصل نمودیم که {نام مکمل قراردادی درج گردد}.....، که منبعد بنام "قراردادی" یاد می شود، قرارداد شماره {شماره قرارداد درج گردد} مؤرخ {روز، ماه و سال درج گردد}..... را که منبعد بنام قرارداد یاد می شود با اداره محترم شما بمنظور انجام {نام قرارداد و توضیح مختصر امور ساختمانی درج گردد}..... عقد می نماید.

علاوه برآن، ما میدانیم که طبق شرایط این قرارداد، تضمین اجراء نیز لازم می باشد.

به درخواست قراردادی، ما تعهد می نمائیم که بدون چون و چرا مبلغ {مبلغ<sup>17</sup> به حروف و ارقام درج گردد}..... را بمجرد دریافت اولین تقاضای کتبی شما که نشان دهنده تخطی قراردادی از شرایط مندرج قرارداد باشد، بدون ارائه دلایل و زمینه های ارسال تقاضا از جانب شما، بپردازیم.

این تضمین (28) روز بعد از تسلیمی تصدیقنامه تسلیمی امور ساختمان به ما یا الی تاریخ {روز، ماه و سال<sup>18</sup> درج گردد}..... هر کدام که اول صورت گیرد، اعتبار دارد و هر نوع تقاضا برای پرداخت مطابق این تضمین باید قبل از تاریخ متذکره به دفتر بانک تسلیم داده شود.

این تضمین تابع مقرره منتشره شماره 785 اطاق تجارت بین المللی، به استثنای فقرة 2 ماده 20 (الف) آن میباشد.

{امضاء، نام و وظیفه نماینده با صلاحیت بانک و اکمال کننده درج گردد}

{مهر بانک}

{مهر اکمال کننده}

<sup>17</sup>{تضمین کننده (بانک) مبلغ که بیانگر فیصدی قیمت قرارداد را که به اسعار قرارداد یا قابل تبادل قابل قبول اداره، تبدیل شده درج مینماید}  
<sup>18</sup>{این تاریخ (28) روز بعد از تاریخ تخمینی تکمیل میباشد. اداره توجه باید داشت که در موقع تمدید میعاد تکمیل امور ساختمان، تمدید این تضمین را از بانک بصورت کتبی قبل از ختم اعتبار تضمین اجرا درخواست نماید. جهت تهیه این تضمین، اداره یادداشت زیر را در قسمت آخر پاراگراف این فورمه درج مینماید: "تضمین کننده (بانک) به یک تمدید زمان برای مدت (6) ماه یا (1) سال در مقابل درخواست کتبی اداره قبل از ختم اعتبار تضمین، موافقه مینماید"}

## تضمین پیش پرداخت: تضمین بانکی

### فرم امور ساختمان کوچک/08

در این پروژة پیش پرداخت قابل تطبیق نیست

{به اساس درخواست داوطلب برنده، بانک این فرم را مطابق رهنمود ارائه شده خانه پری می نماید}

بانک: {نام و آدرس بانک درج گردد}

ذینفع: {نام و آدرس اداره درج گردد}

تاریخ: {روز، ماه و سال تسلیمی آفر درج گردد}

شماره تضمین بانکی آفر {شماره درج گردد}

ما {نام قانونی و آدرس بانک درج گردد} اطلاع حاصل نمودیم که {نام و آدرس قراردادی درج گردد}، که منبعت بنام "قراردادی" یاد می شود، قرارداد شماره {شماره قرارداد درج گردد} مؤرخ {روز، ماه و سال درج گردد} را که منبعت بنام قرارداد یاد می شود با اداره محترم شما بمنظور اجرای امور ساختمان {نام قرارداد توضیح مختصر امور ساختمان درج گردد} عقد نماید.

علاوه برآن، ما میدانیم که طبق شرایط این قرارداد، پیش پرداخت در مقابل تضمین پیش پرداخت صورت میگیرد.

به درخواست قراردادی، تعهد می نمایم که بدون چون و چرا مبلغ {مبلغ به حروف و ارقام درج گردد} را بمجرد دریافت اولین تقاضای کتبی شما که نشان دهنده تخطی قراردادی ناشی از استفاده پیش پرداخت برای اهداف غیر از مصارف تجهیز صورت گرفته باشد، به شما بپردازیم.

این یک شرطی است برای تهیه هر نوع مطالبه و پرداخت تحت این ضمانت طوریکه پیش پرداخت متذکره فوق باید توسط قراردادی به حساب نمبرش دریافت شده باشد {شماره و محل حساب درج گردد}

مبلغ این تضمین بصورت تدریجی به اندازه باز پرداخت پیش پرداخت توسط قراردادی که در کاپی بیانیه موقت یا تصدیقنامه پرداخت از آن تذکر و به ما ارائه گردیده، کم میگردد. این تضمین بمجرد دریافت کاپی تصدیقنامه پرداخت که بیانگر اینکه (80) فیصد قیمت قرارداد برای پرداخت تصدیق گردیده، یا به تاریخ {روز، ماه و سال<sup>19</sup> درج گردد} فاقد اعتبار میگردد.

این تضمین تابع مقرره منتشره شماره 785 اطاق تجارت بین المللی، میباشد.

{امضا نماینده با صلاحیت اخذ گردد}

{مهر بانک}

<sup>19</sup>{این تاریخ (28) روز بعد از تاریخ تخمینی تکمیل میباشد. اداره توجه باید داشت که در موقع تمدید میعاد تکمیل امور ساختمان، تمدید این تضمین را از بانک بصورت کتبی قبل از ختم اعتبار تضمین اجرا درخواست نماید. جهت تهیه این تضمین، اداره بادداشت زیر را در قسمت آخر پاراگراف این فرم درج مینماید: "تضمین کننده (بانک) به یک تمدید زمان برای مدت که نباید بیشتر از (6) ماه یا (1) سال در مقابل درخواست کتبی اداره قبل از ختم اعتبار تضمین، موافقه مینماید"

## فورمه موافقتنامه قرارداد

### فورمه امور ساختمانی کوچک/09

فرد این موافقتنامه قرارداد هرگونه تصحیح یا تعدیل از اثر اصلاح اشتباهات محاسبوی مطابق ماده 28 دستور العمل برای داوطلبان، تعدیل قیمت در جریان پروسه ارزیابی مطابق بند 3 ماده 16 دستور العمل برای داوطلبان، انتخاب آفر بدیل مطابق ماده 18 دستور العمل برای داوطلبان، انحرافات قابل قبول مطابق ماده 27 دستور العمل برای داوطلبان، یا تغییرات دیگری موافقه شده دوطرف مجاز در شرایط عمومی قرارداد چون تغییر کارمندان کلیدی، قراردادی های فرعی، جدول بندی، و امثال آن شامل می باشد.

این موافقتنامه به تاریخ {سال، ماه و روز} درج گردد. میان {نام و آدرس اداره} درج گردد. و {نام و آدرس داوطلب برنده} درج گردد. عقد گردیده است.

اداره آفر داوطلب برنده را جهت اجرا، تکمیل و رفع هرگونه نواقص ناشی از اجراءات در قرارداد {نام و نمبر تشخیصیه قرارداد} درج گردد. ... پذیرفته و قراردادی قرارداد متذکره را اجرا می نماید.

این موافقتنامه موارد ذیل را در بر می گیرد:

1. کلمات و اصطلاحات شامل این موافقتنامه عین معنی را افاده می نمایند که بترتیب در شرایط قرارداد به آن نسبت داده می شوند، آنها تشکیل دهنده و بخشی از این موافقتنامه تلقی میگردند.
2. قراردادی در مقابل پرداخت اداره تعهد می نماید که قرارداد امور ساختمان را اجرا، تکمیل و هرگونه نواقص را مطابق شرایط این قرارداد رفع می نماید.
3. اداره نیز تعهد می نماید که قیمت قرارداد یا دیگر مبلغ قابل پرداخت تحت شرایط این قرارداد را در مقابل اجرا، تکمیل، و رفع نواقص امور ساختمان در زمان و شیوه مشخص شده در این قرارداد پرداخت نماید.
- 4.

طرف های شاهد که سبب تشکیل این موافقتنامه گردیده اند:

مهر در حضور	{خانه پری} درج گردد.
امضا، مهر، و تسلیم گردید	{خانه پری} درج گردد.
در حضور	{خانه پری} درج گردد.
امضا الزام آور اداره:	{امضا توسط نماینده با صلاحیت اداره} درج گردد.
امضا الزام آور قراردادی:	{امضا توسط نماینده با صلاحیت قراردادی} درج گردد.



امارت اسلامی افغانستان  
وزارت دفاع ملی  
ریاست ساختمانی و اداره ملکیت ها  
مدیریت عمومی انجینری

لایحه کار

اجرای پروژه های کاری امورات ساختمانی شبکه برق سیستم سولری واپرسیاتی برای اعمار 15 باب پوسته 10 نفری از کشت پخته تعمیر پوسته،گارد تاور،تشناب و حمام ،دیوار احاطوی برای لوای چهارم سرحدی مربوط قوماندانی قول اردوی 215 العزم .

22 - حوت - 1402

+ فهرست مطالب

3	بخش اول	1.
3	..... خلاصه پروژه:	1.1
3	..... موقیعت پروژه:	1.2
3	..... هدف اعمار پروژه:	1.3
3	..... تشریح خلاصه پروژه:	1.4
3	..... مرجع تماس:	1.5
3	..... ارایه نمودن اسناد لازمی توسط متعهد:	1.6
4	..... پلان کاری و گزارش هفته وار پروژه:	1.7
4	..... باز دید از ساحه کار:	1.8
4	..... مدت زمان تکمیل پروژه:	1.9
5	..... محدودیت های کاری پروژه:	1.10
5	..... هماهنگی کارمندان در ساحه کار:	1.11
5	..... مسائل مربوط به محیط زیست:	1.12
5	..... دفع ذباله جات:	1.13
5	..... مسائل ایمنی:	1.14
6	..... هشدار عدم تطایق:	1.15
6	..... مسائل امنیتی:	1.16
6	..... نیاز مندی های کود:	1.17
6	..... تجهیزات و ملکیت های دولتی:	1.18
6	..... ضمانت / ورنتی:	1.19
6	..... ضرورت های تکنیکی:	1.20
6	..... ضرورت های عمومی:	1.21
7	مشخصات تکنیکی	2.
7	..... بخش ساختمانی:	2.1
8	بخش نیاز مندی های تکنیکی	3.
8	..... تطایق دهی:	3.1
8	..... محدودیت فضای کاری:	3.2
8	..... ساختمان های موقتی:	3.3
8	..... لست کودها و معیار های تکنیکی:	3.4
8	بخش بهبود ساحه	4.
8	..... معلومات عمومی:	4.1
8	..... حفاظت از محیط زیست:	4.2
8	..... اطلاعات:	4.3
9	..... دفع زباله جات:	4.4
9	..... سیستم زهکشی:	4.5
9	..... مصالح:	4.6
9	..... مواد مصالح:	4.7
9	..... پاک کاری بعد از اتمام کار ساخت و ساز:	4.8



## 1. بخش اول

### 1.1. خلاصه پروژه:

تهیه مواد، تجهیزات مورد ضرورت جهت اجرای پروژه های کاری امورات ساختمانی شبکه برق سیستم سولری و ابرسانی برای اعمار 15 باب پوسته 10 نفری از خشت پخته تعمیر پوسته،گارد تاور،تستاب و حمام ،دیوار احاطوی برای لوای چهارم سرحدی مربوط قوماندانی قول اردوی 215 العزم.

### 1.2. موقعیت پروژه:

قوماندانی قوماندانی قول اردوی 215 العزم.

### 1.3. هدف اعمار پروژه:

هدف این پروژه جهت ادای نماز پنج گانه باجماعت منسوبین ویرسول قوماندانی قول اردوی 215 العزم میباشد.

### 1.4. تشریح خلاصه پروژه:

قراردادی باید تمام کارگران، تجهیزات، لوازم، ماشینری برای اجرای پروژه های کاری امورات ساختمانی شبکه برق سیستم سولری و ابرسانی برای اعمار 15 باب پوسته 10 نفری از خشت پخته تعمیر پوسته،گارد تاور،تستاب و حمام ،دیوار احاطوی برای لوای چهارم سرحدی مربوط قوماندانی قول اردوی 215 العزم نمائید. قراردادی باید بهترین طرق ستندرد برای ساخت ساز دیوار متذکرده با تمام مشخصات نقشه های منظور شده و جداول برآورد احجام استفاده نماید و هیچ تخیراتی را در نقشه ها، برآورد احجام، مواد قابل استفاده نیاورده و در تطبیق پروژه های کاری از فهم مسلکی و علمی طور آگاهانه انجام دهد که پروژه های کاری قرارذیل میباشد.

### 1.5. مرجع تماس:

امریت تسهیلات انجیرنی قطعه مربوطه و مدیریت عمومی تسهیلات انجیرنی ساحوی با تمام مشخصات آن از قبیل ایمیل آدرس، نمبر تلفون، نام و رتبه آن.

### 1.6. رایاه نمودن اسناد لازمی توسط متعهد:

قبل از اینکه متعهد کار پروژه را درساحه شروع نماید، مکلف است که اسناد ذیل را تهیه و به ریاست ساختمانی و ملکیت ها جهت تصدیق و تأیید رایاه نماید، تا اجرای کار و مدیریت پروژه بصورت درست به پله اكمال برسد.

1.6.1. متعهد مکلف است که پلان کنترولی کمیت و کیفیت پروژه رایاه مدیریت عمومی تسهیلات انجیرنی ساحوی ریاست ساختمانی و ملکیت ها درمدت يك هفته طبق مشخصات پروژه مربوطه بعد از عقد قرارداد جهت تصدیق و تأیید رایاه نماید.

1.6.2. متعهد مکلف است که پلان ایمنی پروژه را برای مدیریت عمومی تسهیلات انجیرنی ساحوی ریاست ساختمانی و ملکیت ها درمدت يك هفته طبق مشخصات پروژه مربوطه بعد از عقد قرارداد جهت تصدیق رایاه نماید.

1.6.3. متعهد مکلف است که پلان کار (سیکچول کار) را که به تفصیل طبقه امور پیشبرد و تکمیلی پروژه مذکوررا بیان نموده به مدیریت عمومی تسهیلات انجیرنی ساحوی ریاست ساختمانی و ملکیت ها درمدت يك هفته طبق مشخصات پروژه مربوطه بعد از عقد قرارداد جهت تصدیق رایاه نموده.

1.6.4. تیم کاری و مسلکی متعهد: متعهد مکلف است که تیم کاری و مسلکی خویش را با اسناد تحصیلی، نمبر تماس و ایمیل آدرس جهت هماهنگی، تقاضم و حل مشکل به ریاست ساختمانی و اداره ملکیت ها رایاه نماید، تا اطمینان حاصل گردد که کارپروژه به شکل درست پیش برده میشود.

### جدول معرفت تیم مسلکی و فنی متعهد

شماره	وظیفه	درجه تحصیل	رشته تحصیل	تجربه کاری	تجربه کار در پروژه مشابه	تعداد نفر
1	مدیر عمومی پروژه	حداقل لیسانس		3 سال	3 سال	1
2	انجیرنی ساختمان	حداقل لیسانس	انجیرنی ساختمان	3 سال	3 سال	1
3	انجیرنی برق	حداقل لیسانس	انجیرنی برق	3 سال	3 سال	1
4	انجیرنی ابرسان	حداقل لیسانس	انجیرنی ابرسانی	3 سال	3 سال	1

جدول ثبت تحویل دهی‌ها				
بروزہ: اجرای پروژه های کاری امورات ساختمانی شبکه برق سیستم سولری و ابرسانی برای اعمار 15 باب پوسته 10 نفری از خشت پخته تعمیر پوسته،گارد نور،تئناپ و حمام ،دیواراحاطوی برای لوای چهارم سرحدی مربوط قوماندانی قول اردوی 215 العزم.				شماره تحویل‌دهی
شرح الفامی که باید تسلیم داده شود				
میرای پروژہ، قبل از پرداخت نهایی	در جریان اجرای پروژہ	در جریان 30 روز بعد از اجرام جهت منظور -CPMD ED و یا -CPMD PM	همراه پروپوزل داوطلب	
				پان‌های تقویمی
			X	S7010
			X	S7011
			X	S7012
			X	S7013
X	X	X		S7014
	X	X		S7015
				S7020
		X		S7021
X	X	X		S7022

**نوت:** مدیر عمومی پروژه مسئول بخش تخنیک بی خطر(ایمنی) و کنترل کمیت و کیفیت با در نظر داشت مواد مندرج شرایط خصوصی و عمومی نهاد استفاده کننده و قرارداد میباشد.

#### 1.7. پلان کاری و گزارش هفته وار پروژه:

1.7.1. قراردادی باید پلان کاری مکمل فایل فهم را برای مدیریت های سهیلانت انجیرنی ساحوی و مرکز ریاست ساختمانی و اداره ملکیت ها در مدت یک هفته بعد از عقد قرارداد جهت تصدق و تأیید آرایه و پلان کاری پروژه باید تمام مشخصات پروژه های کاری پروژه، لسٹ برسوندل کاری پروژه با تمام مشخصات و انرس انهلو قراردادی ها فرعی که برای انجام پروژه های کاری پروژه معرفی میگردند باید دارای تمام مشخصات آنها از هیل ایمیل انرس، دام کمپنی، مهارت های کمپنی، برسوندل مسلکی، برسوندل غیرفنی و غیره را باید جهت تکفیدی انرا قبل از اعجاز پروژه بدر نظر داشت تمام ضروریت های پروژه به زبان دري و انگلیسی تهیه و تصدیق نماید.

1.7.2. متعهد باید گزارش هفته وار جریان کار پروژه را با جزئیات طبق پلان کاری تلید شده پروژه آرایه نماید و هدف از گزارش هفته وار جهت مطمئن شدن انجام پروژه های قرارداد شده پروژه در مدت معین ان(مدت زمان تکمیل پروژه شامل دوسیه پروژه میباشد) با کمیت و کیفیت و مقدار پیشرفت هسیدی تکمیل پروژه در محل کار ساخت ساز پروژه و گزارش پروژه باید دارای عکس های دیجیبتلی قبل از اعجاز هر پروژه های کاری پروژه در جریان پروژه های کاری و بعد از تکمیل هر پروژه کاری پروژه و همه عکس ها باید دارای تاریخ، وقت و کوردینات به زبان دري و انگلیسی تحریر شده باشد تا اطمینان حاصل گردد که پروژه متذکره در وقت و زمان معین ان در محل تعین شده با همه مشخصات قرارداد شده انجام میابد و گزارش اخیری پروژه باید دارای همه عکس های پروژه در بگ (DVD) ضمیمه باشد.

#### 1.8. باز دید از ساحه کار:

داوطلب میتواند قبل از اینکه در داوطلبی این پروژه شرکت نماید، از ساحات پروژه بازدید نموده تا از امیت، راه های انتقالی، دسترسی به مواد، دسترسی به ماشینری، دسترسی به فوای بشری، اسناد پروژه و غیره موضوعات مربوطه این پروژه خود را آگاه و مطمئن ساخته نالاسناد و هیات دقیق را برای پیشبرد این قرارداد آرایه نماید.

#### 1.9. مدت زمان تکمیل پروژه:

1.9.1. تمام پروژه های کاری لازمی پروژه باید در مدت تعین شده پروژه که ضم دوسیه پروژه هذا میباشد با در نظر داشت تمام سندر های انجیرنی، فواین تراکاتی ودلاسه کشور به پایه اکمال رساند.

1.9.2. متعهد باید قبل از آغاز کار پروژه باید تمام وسایل، لوازم، تجهیزات، پرسونل مسلکی، پرسونل غیر مسلکی، پلن کاری، پلن ایمنی، پلن کنترل کیفیت و غیره را باید در مدت ده روز بعد از عقد قرارداد و اجازه آغاز کار پروژه تکمیل و تصدیق نماید.

#### 1.10. محدودیت های کاری پروژه:

متعهد باید ساحه کار پروژه را که توسط امریت سپهانت انجیري قطعه مربوطه تثبيت ميگردد مسوليت دارد که به ملکیت مجاور تجاوز ننموده و تمام پرسونل متعهد، قراردادي هاي فرعي و غير کارگران قراردادي خارج از محوطه کاری پروژه بدون هماهنگی با انجیرير مراقبت کننده و امریت سپهانت انجیرير قطعه مربوطه رفت آمد نه نماید.

#### 1.11. هماهنگی کارمندان در ساحه کار:

امریت سپهانت قطعات مربوطه با در نظر داشت مواد مرتبط و مندرج شرایط خصوصی و عمومی نهاد استفاده کننده، شخص را موظف نماید، تا کارمندان شرکت، تجهیزات و اجناس را از فراول قطعه الی ساحه کار در داخل قطعه طبق پالیسی امنیتی سکورت و یا رهنمایی نماید.

متعهد مکلف است که افراد مطمئن راجهت اکمال اجناس، لوازم و تجهیزات مورد نیاز پروژه های کاری قرارداد شده قطعات و جزواتم مربوطه توظیف و استخدام نماید.

#### 1.12. مسائل مربوط به محیط زیست:

شرکت متعهد مکلف به پاک کاری و نورساختن موادفاضله ساختمانی، که از اثر اجرای پروژه های ساختمانی در ساحه کار باقی مانده است میباشد، و شرکت متعهد از اجرات خویش انجیريری مراقبت کننده ریاست ساختمانی و اداره ملکیت هارا مستحضر سازد.

شرکت متعهد باید ساحه کار را در ختم هر روز کاری پاک نموده و بعد از تکمیل پروژه طبق هدایات (کنترلر پروژه) نماینده ریاست ساختمانی و اداره ملکیت ها تمامی مواداضافه خرده و بیکاره را از ساحه کار خارج سازد و همه فواین محیط زیست را در جریان کار پروژه رعایت نماید.

#### 1.13. نفع ذیالیه جات:

مواد فاضله (زباله های ساختمانی) مانند: روغیات، مواد کیمیاوی، کانکریت و غیره باید با تأییدی نماینده ریاست ساختمانی و اداره ملکیت ها (کنترلر پروژه) خارج از ساحه کار انتقال داده شود.

متعهد باید تمام فواین، مقررات و مجارهای دافله دولت جمهوری اسلامی افغانستان و شاروالی را در رابطه به کنترل و کاهش آلودگی محیط زیست از طریق تخلیه فاضلاب مایع و جامد در کنال (آب رو) های طبیعی و ساخته شده و ساحات رهايشی جدا رعایت نماید.

#### 1.14. مسائل ایمنی:

علاوه بر مواد مرتبط و مندرج شرایط خصوصی و عمومی نهاد استفاده کننده، متعهد مکلف به تطبیق امور ذیل میباشد.

1.14.1. متعهد باید پرسونل ایمنی کار را رعایت نموده و اطمینان حاصل نماید که در ساحه کار، کارمندان و پرسونل از هرگونه آسیب کاملاً محفوظ می باشد.

1.14.2. متعهد باید یک زون امن کاری را تاسیس کرده و یک برنامه ایمنی را برای جلوگیری از صدمات به کارگران ایجاد نماید.

1.14.3. متعهد باید صندوق کمک های اولیه را در محل کار برای تداوی صدمه های سطحی فراهم نماید.

1.14.4. علامت های مخصوص جهت هشدار دادن به کارمندان از خطرات، کار ساخت و ساز باید مورد استفاده قرار بگیرد.

1.14.5. متعهد باید مسولیت تمام مسائل ایمنی کارگران را در محل کار که شامل قرارداد های فرعی نیز میشود، به عهده دارد.

1.14.6. متعهد باید اطمینان حاصل نماید که تمام کارمندان شرکت دارای تجهیزات ایمنی مانند: دست کش، بوت، عینک، واسکت، و کلاه ایمنی و غیره بوده و از آن به درستی استفاده نمایند. متعهد باید طرز العمل های ایمنی در ساحه کار را تعقیب کرده و از حفاظت درست کارمندان در مجاورت ساحه کاری اطمینان حاصل نماید.

1.14.7. متعهد مکلف است تا سند تحلیل خطرات کاری یا (Activity Hazard Analysis) که در آن هر بخش لایحه کار تاسیسات، سپهانت، تجهیزات و جداول احجام به شمول پلن های دقیق و احتمالی، مسائل ایمنی و خطرات جانی گنجانیده شده است، همراه با پلن مفصل اجرایی متعهد مانند: جایگزینی و نصب ترانسفارمر، ترک ساحه، حفظ و مراقبت و قلیوی/ خدمات و غیره را فراهم نماید.

1.14.8. متعهد مکلف است که تمام تجهیزات ایمنی را مطابق قواعد جمهوری اسلامی افغانستان که شامل لوازم محافظتی برای کارمندان جهت استفاده در زمان بررسی‌های محدود، فراهم نماید.

1.14.9. پتان ایمنی باید شامل معلومات مشخص در مورد قفل/هشدار (Lockout /Tag out) سیستم برق و میخانیکی باشد.

#### 1.15. هشدار عدم تطابق:

هشدار عدم تطابق طبق شرایط عمومی و خاص قرارداد قابل تطبیق میباشد.

#### 1.16. مسایل امنیتی:

مطابق به مواد مرتبط و مواد مندرج شرایط خصوصی و عمومی قرارداد، متعهد باید تمام اقدامات لازم را جهت محافظت از فرای کاری روی دست گیرد و هرگاه متعهد، کارکنان متعهد و یا متعهدهای فرعی با تهدید، صدمه از اقدامات جنایتکارانه، اعمال تروریستی و صدمه از فعالیت‌های افراط‌گرایی مواجه شدند، متعهد باید کنترولر پروژه یا نماینده ریاست ساختمانی و اداره ملکیت‌ها و امریت شهیات انجیرنی قطعه مربوطه را اطلاع دهد. و هم چنان متعهد اجازه دخول افراد مسلح ربه داخل قطعات و جزواتم های نظامی ندارد.

#### 1.17. نیازمندی‌های کود:

متعهد باید کارهای مندرج در این قرارداد را طبق جدیدترین کودهای ذیل به ترتیب اولویت آنها طرح و اعمار نماید.

1.17.1. معیارهای ساختمانی فرای ملی دفاعی و امنیتی افغان (ANSF)، 2013.

1.17.2. نیازمندی های حوزه انجیرنی افغانستان (AED)، 2011.

1.17.3. معیار شماره 7671 انگلستان (BS7671): 2008 (کود اصلی سیستم برق 50 هرتز).

1.17.4. کود ملی برق (NEC) 2014..

1.17.5. کود بین‌المللی ساختمانی (IBC) 2009.

1.17.6. کود بین‌المللی آب رسانی (IPC) 2009.

1.17.7. کود بین‌المللی میخانیکی (IMC) 2009.

1.17.8. کود ملی ایمنی برق (NESC) 2007.

1.17.9. کود انجمن ملی حفاظت در برابر حریق (NFPA)، ایالات متحده 2009.

1.17.10. کود واحد تاسیسات (UFC).

#### 1.18. تجهیزات و ملکیت های دولتی:

علاوه از مواد مرتبط و مندرج شرایط خصوصی و عمومی نهاد استفاده کننده متعهد مکلف به اجرای موارد ذیل نیز میباشد:

1.18.1. مسئولیت قطعه و جزواتم مربوطه میباشد که هماهنگی های لازم را برای وسایل نقلیه، کارمندان و تجهیزات متعهد جهت وارد شدن و خارج شدن از قطعه و جزواتم مربوطه فراهم نماید.

1.18.2. قطعه و جزواتم مربوطه در تهیه مواد، ماشینری، تجهیزات و یا کارگران به متعهد هیچ نوع مسئولیت نخواهد داشت.

#### 1.19. ضمانت / ورنتی:

با در نظر داشت مواد مرتبط و مندرج شرایط خصوصی و عمومی نهاد استفاده کننده متعهد باید بر علاوه تهیه نمودن اسناد ضمانت تجهیزات و سیستم های نصب شده را بعد از ترمیم آنها الی مدت یک سال بعد از نصب و بررسی نهایی با تأیید مسؤلین و شرطنامه ضمانت نماید. متعهد باید در جریان دوره تضمین شده، تمام اجناس ناقص را ترمیم و یا تبدیل نماید.

#### 1.20. ضرورت‌های تخنکی:

ضرورت‌های تخنیکی برای پروژه در اسناد تخنیکی (نقشه ها) و مشخصات ان در جداول احجام ارایه گردیده است.

#### 1.21. ضرورت‌های عمومی:

علاوه از مواد مرتبط و مندرج شرایط خصوصی و عمومی نهاد استفاده کننده، ضرورت های عمومی پروژه فرارذیل است.

1.21.1. در صورتیکه تجهیزات و وسایل ساختمانی قطعه مربوطه، که در جریان کار پروژه از طرف کارکنان شرکت متعهد تخریب شده باشد شرکت متعهد مکلف به ترمیم و نصب دوباره آن میباشد.

1.21.2. تمام مواد و امورات ساختمانی، شبکه برق، شبکه آبرسانی و سیستم کاندلیزاسیون مورد ضرورت پروژه باید قبل از اینکه در ساحه استعمال گردد توسط انجیرنران مراقبت کننده تأیید و تصدیق گردد.

2.1. بخش ساختمانی:

- 2.1.1. کندن کاری برای نهادهای ، نیک کاری و طرح ریزی پرورده های پروژه در ساحه باید در مطابقت با نقشه ها باشد ، دور کردن تمام مواد اضافی کنده شده از ساحه پروژه به فاصله 10 کیلومتری. قراردادی باید پرکاری را از خاک که عاری از مواد اضافی باشد و نتیجه مطلوب تست خاک را بدهد استفاده نماید، تمام مواد پرکاری باید ، تمام مواد پرکاری باید از محل انتخاب شده که در سرطنامه ذکر گردیده در غیر آن از بیرون ساحه اكمال گردد، مواد پرکاری باید در مطابقت با ستندرد های و باید عاری از مواد های اضافی مانند ریشه ها ، مواد عضوی ، مواد بیکاره و سنگهای بزرگ و غیره مواد سوال برانگیز باشد. رطوبت مواد پرکاری باید در مطابقت به کود (ASTM D 4318) و اندازه دانه ها باید در مطابقت با کود (ASTM D 422) و مشخصات نیک کاری باید در مطابقت با کود (ASTM D 1557) و به اساس اسناد تخریبی (نقشه های دیزاین شده) هدایت انجینر مراقبت کننده ریاست ساختمانی باشد.
- 2.1.2. مواد پرانه باید بعد از نتیجه آزمایش ابدائی و نچین نمودن پرکنر خاک (محکمیت خاک) و تأییدی انجینری مراقبت کننده برای پرانه استفاده گردد.
- 2.1.3. اجزای آهن کاتکریبی ساختمان از قبیل (تهاداب ها ، گالرها و پایه ها ) از کاتکریب وسیخ طبق مشخصات نقشه ها تأیید شده انجام شود.
- 2.1.4. قراردادی باید در اجزای ساختمانی که در آن ریخت کاتکریب صورت میگیرد را پاک و عاری از مواد اضافی مانند گل، چوب، اب و غیره نماید و قبل از ریخت کاتکریب باید تجهیزات و سیخ بندی همه اجزا، قالب بندی، و غیره توسط انجینران شرکت متهد و انجینر مراقبت کننده برسی و اجازه کاتکریب ریزی داده شود.
- 2.1.5. ازمایشات محکمیت کاتکریب در همه اجزای ساختمان باید در لایر تورهای ستندر و مجوز از مسولیت های شرکت متهد بدون در نظر داشت قیمت اضافی آن میباشد و نتایج تمام ازمایشات کاتکریب باید دارای تریخ و عکس در مدت 24 ساعت باید راپور تکمیل ازمایشات به دسترس انجینر مراقبت کنند ریاست ساختمانی قرار گیرد.
- 2.1.6. سیخ های که از آن در سیخ بندی همه اجزای ساختمان استفاده صورت میگیرد باید عاری از زنگ، خاک، روغنیا و غیره مواد که مانع چسبش با کاتکریب میگردد باشد و همه سیخ بندی های ساختمان باید مطابق کود ACI 318/318R بوده و سیخ های قسمت درز های ساختمانی و درز های توسعه بی باید امتداد نداشته باشد.
- 2.1.7. قطر محافظوی کاتکریب باید در مطابقت با کود ACI 318/318R رعایت گردد و سیخ های اجزای بدون ممتعت با دیگر اجزا انجام یافته و هم چنان قطر محافظوی در همه اجزای بین قالب بندی و سیخ های دیزاین شده و سیخ های باهم چسبید و از یک جز به جز دیگر حد اقل به اندازه قطر سیخ فاصله داشت باشد و طبق ضروریات ساختمانی قبل از کاتکریب ریزی برسی و تأیید گردد.
- 2.1.8. سنگ های دانه دار (جغل) : اندازه ها و نوعیت سنگ های دانه دار (جغل) در مطابق با مشخصات کود ASTM C 33 انتخاب گردد.
- 2.1.9. اندازه های سنگ های دانه دار (جغل): اندازه جغل بطور عموم بشکل کروی یا مکعبی دارای اندازه های منظم و درشت باشد. مقدار سایز جغل ها در جریان تخلیه نباید از 20 فیصد از جغل های کروی ، مکعبی و درشت نباشد و نسبت اندازه های عرض جغل بر ضخامت آنها و نسبت طول بر عرض بیشتر از 3 باشد.
- 2.1.10. متراکم ساختن کاتکریب : متراکم ساختن کاتکریب باید توسط ماشین میخاتیکی (ویبراتور) بعد از ریختن کاتکریب متراکم گردد و هم چنان در یک قسمت نباید بیشتر از 20 ثانیه متراکمیت صورت گیرد و در ساحه کار کاتکریب ریزی همیشه دو عدد ویبراتور جهت متراکم ساختن کاتکریب فعال و موجود بوده که مورد تأییدی مسول بخش تخریب بی خطر و انجینر مراقبت کنند ریاست ساختمانی و اداره ملکیت ها باشد.
- 2.1.11. سنگ کاری: سنگ باید مقاوم و دارای کیفیت قابل اطمینان و بادوام باشد در کار ساختمان دیوارسنگی باید به مسایل اب و هوای محیط توجه لازم صورت گرفته و سنگ های پایداری از درزها و دیگر نواقصات که باعث کاستی کیفیت سنگ هاستی شود بوده و به جهت یابی و کیفیت آن توجه خاص صورت گیرد و سنگ های که اضافه تر از 5 فیصد فتر اضافی از خاک و ریگ و دیگر مواد اضافی داشته باشد باید اجازه داده نشود و اندازه های تونه سنگ های که از 200 ملی مترکم تر باشد روی دیوار استفاده صورت نگیرد عمق سنگ های که در دیوار استفاده می شود بای 1.5 مرتبه ارتفاع سنگ باشد و طول سنگ روی کار باید دوچند ارتفاع سنگ و همچنان طول سنگ فوقانی بالای آن حد اقل دوچند ارتفاع باشد و سنگ های که در بین دیوار استفاده میشود تونه های پشیمان باید حد اقل از 300 ملی مت کم نباشد و سنگ ها باید بیرون اجازه و چک نمودن کیفیت آن توسط انجینر ریاست ساختمانی در ساحه کار نشود.
- 2.1.12. کنترول گرد و خاک: قراردادی باید گردو خاک را در ساحه کار کنترول نماید تا باعث اعتراض نگردد، و سرعت عراده جات خود را در سرک های موثر رو و سرک های فرعی کنترول نماید، استفاده از آب پاشی و یا ایجاد نمودن

گردو خاک. عراده جات تراشپورت ریگ، سمند، جغل و دیگر مواد که گردو خاک ایجاد مینمایند باید توسط انجنیر ریاست ساختمانی ویا مطابق قوانین محلی رهبری گردد.

2.1.13. تیک کاری: تیک کاری باید انجام شده توسط رولر دو سیستمه ویا رولر که توسط فشار هوا کار میکند و همچنان مائین تیک کاری پلیت مانند، تیک دارای لوزه، یا دیگر نوع از مائین های قبول شده برای تیک کاری باشد و هر طبقه مواد پرکاری شده باید بعد از تست شدن توسط مائین های تست 95 فیصد غلظت داشته باشد و ضخامت هر طبقه خاک پیرانه باید از 30 سانتی متر اضافه نباشد.

2.1.14. تکمیلی پروسه کاری: سطح کندن کاری که در آن خاک ریزه ها، خاک های زیربنائی باید به شکل هموار مطابق خطوط کندن کاری، مقطع ها ویا ارتفاعات تعیین شده کندن کاری و تیک کاری گردد. ناره ها و جویچه ها باید به اساس روش های موثریت ان برای ساحه تعیین گردد.

2.1.15. پروسه های سیستم برق: متعهد باید تمام پروسه های کاری برق مطابق به ستندرد های بین المللی برق (NEC 2008) برآورد احجام و نقشه های تایید شده اجرا نماید.

2.1.16. متعهد باید تمام سیستم برق، تهویه تسخین را طبق برآورد احجام و نقشه های داده شده نصب نماید.

### 3. بخش نیازمندیهای تخنیکی

#### 3.1. تطابق دهی:

تمام کارهای قراردادی باید در مطابقت به نقشه های داده شده و نیازمندیهای مندرج تخنیکی باشد. طوریکه درین پروژه لازم دیده میشود، انجنیران ساحوی باید با رهنمودها و پیچیدگی کار به اندازه کافی بلدیت داشته باشد. قراردادی باید از تمام توانایی هایش برای ساختن همه ی بخش های این پروژه با کمترین هزینه، کارایی ساختمانی، مقاومت و دوام سیستم، سهولت دهی حفظ و مراقبت و سازگاری محیطی استفاده نماید.

#### 3.2. محدودیت فضای کاری:

قراردادی باید، به جز در موارد اتصالات خدمتی یا دیگر دلایل، کارهای خود را در محوطه ی ساحه تعیین شده محدود سازد. کارمندان اجازه ورود به ساحات همجوار را ندارد. هرگونه عملیات یا استفاده از ساحات بیرون از محوطه تعیین شده، باید با اشخاص ذیدخل هماهنگی صورت گیرد. باید بصورت جدی اقدامات عملی روی دست گرفته شود تا قراردادی متع و ورود کارمندان شان به داخل محوطه یا ملکیت همجوار نگردد. در صورت مشاهده ی هرگونه تخطی، مسئولیت عام و تام بدوش قراردادی می باشد.

#### 3.3. ساختمانیهای موقتی:

قراردادی باید ساختمان های موقتی مناسب از قبیل دیوارهای جالی فینس، چراغها، و تعمیرهای مورد ضرورت را بخاطر محافظت ساحه، مواد و مائین آلات در مقابل آسیب و یا دزدیده شدن آنها روی دست گیرد.

#### 3.4. تست کودها و معیارهای تخنیکی:

پروژه باید با فهرست کودها و معیارهای تخنیکی که ضمیمه این قرارداد میباشد، مطابقت داشته باشد.

### 4. بخش بهبود مساحه

#### 4.1. معلومات عمومی:

این پروژه شامل تهیه و فراهم نمودن تمامی مواد، تجهیزات و کارگران جهت اعمار تعمیر در سخانه می باشد.

#### 4.2. حفاظت از محیط زیست:

قراردادی در مورد کنترول و جلوگیری از آلودگی محیط زیستی باید در مطابقت با قوانین، مقررات، دستاير و مجارهای کشور میزبان عمل نموده و در مورد کاهش آلودگی محیط زیستی از رها کردن مایعات فاضله در جوی های طبیعی یا کتال های ساخته شده خود داری نماید. قراردادی مکلف است که قوانین و مقررات کشور میزبان را در رابطه به محیط زیست بررسی و مرور نماید.

#### 4.3. اطلاعات:

مسئول قرارداد بصورت کتبی قراردادی را از مشاهده هرگونه کارهای که با مقررات از قبل تعیین شده مطابقت نداشته باشد آگاه خواهد ساخت. قراردادی باید فوراً اقدامات اصلاحی را روی دست گیرد. اگر قراردادی نتواند کارهای اصلاحی را بصورت فوری روی دست گیرد، مطابق دستور العمل های قانونی با آنان برخورد خواهد شد. برای قراردادی هیچگونه تمدید زمانی و خسارتی صورت نخواهد گرفت مگر اینکه با قراردادی موافقت صورت گیرد.

#### 4.4. دفع زیله جات:

مواد فاضله، فاضلاب، زیله ها و نمایی مواد خرده ساختمانی، روغنیات، گریس، مواد کیمیوی و غیره باید با تأیید مسئول قرارداد به خارج از ساحه انتقال داده شده و در جای مناسب انداخته شود. آتش زدن مواد فاضله از قبیل موادهای قابل سوختن در محل پروژه مجوز نمی باشد.

#### 4.5. سیستم زهکشی:

قراردادی مکلف است که به سیستم زهکشی (جوی های آب) توجه جدی نماید که بر حسب ذیل به دو بخش تقسیم شده است:

- زهکش های که از داخل قرارگاه از زیر دیوارهای جنید به طرف بیرون هدایت داده شده است.
- زهکش های که از طرف کوه ها بطرف داخل قرارگاه هدایت داده شده است که بعداً از داخل قرارگاه بطرف بیرون جریان یافته است.

قسمی که در لایحه کاری مشخص شده است، قراردادی باید سروی های مناسبی را بخاطر تعیین نمودن ساحات آبیگر کنال های طبیعی انجام داده و معلومات دقیق در رابطه به مجراهای خروجی آنها داشته باشد.

#### 4.6. مصالح:

مصالح باید حد اقل به مدت 3 دقیقه توسط میکسرهای میخانیکی مخلوط گردد. مواد تشکیل دهنده مصالح باید توسط حجم شان اندازه گیری شود. موادیکه بیرون از خریطه یا جعبه قراردارند، مانند: جغل سنگ ها و غیره، باید توسط بیمانه مورد اندازه گیری قرار گیرد. آب به اندازه ی باید یا سایر مواد خشک مصالح مخلوط گردد که مصالح قابلیت چسبندگی در سطوح دیوارهای عمودی را داشته باشد. مصالح که آب شان تبخیر شده باشد و به سبب از دست دادن آب شان سخت شده باشد، باید با عاوه کردن آب در آن دوباره مورد کارایی و بهره برداری قرار گیرد. مصالح که بیکار سخت شده و یا اینکه برای دونیم ساعت مورد استفاده قرار نگرفته باشد، باید دور انداخته شود.

#### 4.7. مواد مصالح:

سمنت های معمولی پورتلند باید در مطابقت با شرایط ASTM مشخصه C-150 نوع اول یا معیارهای معادل آن باشد. ریگ: برای هموارکاری باید از سنگ های کرش میده دانه (ریگ) که عاری از مواد شور و نمکین بوده و اندازه گُل آن بسیار اندک باشد، مورد استفاده قرار گیرد. جغل های دریایی یا جغل های معدنی باید کرش مانند، نوک نیز، صاف و فاقد هرگونه مواد عضوی و خاک و گِل باشد. آب: آب که برای مخلوط کردن مصالح بکار میرود باید صاف بوده و فاقد چرب، تیزاب، اظلی، نمک، مواد عضوی، یا سایر موادیکه برای مخلوط مصالح مضراند، باشد.

#### سنگ های کرش:

سنگ های میده دانه باید قسماً با تماماً از سنگ های کرش، و عاری از مواد اضافی ساخته شود.

#### اندازه گیری حجم مواد:

برای اندازه گیری حجم جغل ها باید از سطل یا جعبه استفاده گردد. ریگ ها در اثر جذب آب نباید باهمدیگر توده گردد.

#### 4.8. پاک کاری بعد از اتمام کار ساخت و ساز:

قراردادی باید تمام ساحاتی را که برای کار ساخت و ساز مورد استفاده قرار میگیرد مطابق ماده «پاک کاری» قرارداد، پاک کاری نماید: قراردادی باید تمام آثار و نشانه های ساختمان های تسهیلات موقتی از قبیل: سرک های حمل و نقل، ساحات کاری، ساختمان ها، نهداب های ساختمانی موقتی، ذخایر مواد بیکاره و فاضله و سایر بقایای ساختمانی را، مگر به ترتیب دیگری کتباً توسط مسئول قرارداد هدایت داده شده باشد، باید قبل از قبولی نهایی کار پاکسازی نماید. ساحات تخریب شده باید دوباره پرکاری گردیده و تمام ساحات دوباره به شکل اولی آن بازگردانده شود.

قسمت هشتم-بل احجام کاری

ضرورت: تهیه مواد و اجرای احجام پروسه کاری امورات ساختمانی اعمار 15 باب پوسته 10 نفری از خشت پخته برای لوای چهارم سرحدی قوماندانی قول اردوی 215 عزم.

شماره	تفصیلات	احجام	واحد قیاسی	قیمت		ملاحظات
				مجموعی	فی واحد	
1	کندنکاری تهداب های درزمین قسم دو وسوم با تمام امورات ایجابی ان طبق نقشه.	525	مترمکعب			
2	سنگکاری از سنگ پارچه کوهی بامارک مصاله 300 از مخلوط ریگ و سمنت درکار تهداب ها با امورات ایجابی ان.	480	مترمربع			
3	هنگاف کاری روی دیوارهای بیرونی سنگکاری ها بامصاله مارک 250 از مخلوط ریگ و سمنت باتمام امورات ایجابی ان .	150	مترمربع			
4	ریخت کانکریت بدون سیخ بامارک مصاله 150 از مخلوط ریگ سمنت وجغل کرش درکار زیر سنگکاری , فرش , پیاده رو وبام طبق نقشه باتمام امورات ایجابی ان.	345	مترمکعب			
5	ریخت کانکریت سیخ داربامارک مصاله 200 از مخلوط ریگ سمنت وجغل کرش درکار رینگها وپوشش بام باتمام امورات ایجابی ان طبق نقشه.	390	مترمکعب			
6	انداختن جغل دریایی درکار فرش وپیاده روا بشمول تپک کاری طبق نقشه باتمام امورات ایجابی ان.	240	مترمکعب			
7	پرکاری از خاک کنده شده ساحه بشمول تپک کاری باتمام امورات ایجابی ان .	180	مترمکعب			
8	خشت کاری دیوارازخشت پخته درجه اول بامصاله مارک250 از مخلوط ریگ و سمنت باتمام امورات ایجابی ان طبق نقشه.	525	مترمکعب			
9	ساخت ونصب دروازه از نوع چوب خار روسی درجه اول معه اهن جامه شیشه رنگمالی روغنی وقفل باسایرامورات ایجابی ان مکمل السباب.	165	مترمربع			
10	ساخت ونصب کلکین از نوع چوب خار روسی درجه اول معه اهن جامه شیشه رنگمالی روغنی باسایرامورات ایجابی ان مکمل السباب.	255	مترمربع			
11	خاک وتوته های خشت پخته برای بام جهت عایق کاری باضخامت 10 سانتی متر طبق نقشه باتمام امورات ایجابی ان.	135	مترمکعب			



			مترمربع	135	تهیه و نصب کاشی درجه اول بامارک مصالحه 300 از مخلوط ریگ و سمنت درکار دیوارهای داخلی اشپزخانه به ارتفاع یک متر باتمام امورات ایجابی ان .	12
			مترمربع	90	تهیه و نصب سرامیک درکار فرش اشپزخانه بامارک مصالحه 300 از مخلوط ریگ و سمنت باتمام امورات ایجابی ان .	13
			طول	60	تهی و نصب دود کش از بلول کانکریتی به قطر 4 انچ باتمام امورات ایجابی ان .	14
			متر	225	تهیه و نصب ناوه خسی به سایز (15*10) سانتی متر از اهنچادر 24 گیج درجه اول هندی یامعادل ان .	15
			مترمربع	1500	تهیه و نصب ایزوگام 4 ملی زروقदार درجه اول باتمام امورات ایجابی ان .	16
			مترمربع	5250	پلسترکاری دیوارهای بیرونی و داخلی بامارک مصالحه 250 از مخلوط ریگ و سمنت باتمام امورات ایجابی ان .	17
			مترمربع	5250	رنگمالی دیوارهای بیرونی از رنگ ویدرشیت و داخلی از رنگ درجه اول پلاستیک 100 فیصد درجه اول وطنی سه قلمه باتمام امورات ایجابی ان .	18
					میز	
					ان	

**نوت:** به اساس فرمان شماره (۳) مورخ ۱۴۴۵/۰۲/۱۸ عالیقدر امیر المومنین حفظه الله، پیشنهاد شماره (۱۸۸۶) مورخ ۱۴۴۵/۰۱/۲۱ مدیریت تدارکات امور ساختمانی و احکام مقام ریاست تدارکات بیرونی استفاده از تولیدات داخلی در پروژه های ساختمانی، داوطلبانی که در پروژه های ساختمانی ریاست تدارکات وزارت دفاع ملی اشتراک می نمایند مکلف اند که در آفر خویش (سیخ گول، سمنت و رنگ) را از تولیدات داخلی استفاده نمایند.

ضرورت : تهیه مواد و اجرای احجام پروسه کاری امورات ساختمانی اعمار 15 باب پوسته 10 نفری از خشت پخته برای لوای چهارم سرحدی قوماندانی قول اردوی 215 عزم .

شماره	تفصیلات	احجام	واحد قیاسی	قیمت		ملاحظات
				مجموعی	فی واحد	
1	کندنکاری برای تهداب های دیوار در زمین قسم بدن درجه بندی طبق نقشه باتمام امورات ایجابی ان.	975	مترمکعب			
2	سنگکاری برای دیوار از سنگ پارچه کوهی باکیفیت عالی بامارک مصاله 300 طبق نقشه باتمام امورات ایجابی ان.	825	مترمکعب			
3	خشت کاری از خشت پخته درجه اول درکار دیوار بامصاله مارک 250 از مخلوط ریگ و سمنت باتمام امورات ایجابی ان .	1200	مترمکعب			
4	انداختن جغل دریایی درکار فرش مسیر دروازه به عرض یک متر بشمول تک کاری باتمام امورات ایجابی ان.	15	مترمکعب			
5	کانکریت بدون سیخ درکار تهداب وپرک های دیوار سنگکاری بامصاله مارک 150 طبق نقشه باتمام امورات ایجابی ان.	165	مترمکعب			
6	کانکریت سیخدار بامصاله مارک 200 برای رینگ های دیوار سنگی طبق نقشه باتمام امورات ایجابی ان.	262.50	مترمکعب			
7	هنگاف کاری دو طرفه سنگ کاری بامصاله مارک 300 از مخلوط ریگ و سمنت باتمام امورات ایجابی ان.	900	مترمربع			
8	پلسترکاری دو طرف رینگ وکانکریت سرانه بامصاله مارک 250 از مخلوط ریگ و سمنت باتمام امورات ایجابی ان.	7950	مترمربع			
9	ساخت و نصب دروازه فلزی چوکات بندی عمومی از باکس 3*60*80 ملی چوکات بندی پله ها از باکس (3*60*60) پرانه از باکس (2*40*40) ملی به طور افقی وعمودی بعداز هر 60 سانتی متر معه نصب پلیت فلزی یک ملی برای دوطرف , ضد زنگ و رنگمالی روغنی وسایر امورات ایجابی ان طبق نقشه .	180	مترمربع			
	میزان					

ضرورت : تهیه مواد و اجرای احجام پروژه کاری امورات ساختمانی اعمار 15 باب  
 پوسته 10 نفری از خشت پخته برای لوای چهارم سرحدی قوماندانی قول اردوی 215  
 عزم .

شماره	تفصیلات	احجام	واحد قیاسی	قیمت		ملاحظات
				مجموعی	فی واحد	
1	کندنکاری تهداب های گارد تاور در زمین قسم دو وسوم با تمام امورات ایجابی ان طبق نقشه .	375	مترمکعب			
2	کانکریت RCC با مارک 200 از مخلوط ریگ سمند و جغل کرش معه قالبندی, سیم تابي, درکار تهداب , پایه ها, گادرها, سلب , وپراپت با تمام امورات ایجابی ان طبق نقشه .	405	مترمکعب			
3	خشت کاری دیوار از خشت پخته درجه اول با مصالحه مارک 250 از مخلوط ریگ و سمند با تمام امورات ایجابی ان طبق نقشه .	135	مترمکعب			
4	پلسترکاری دیوارهای داخلی و خارجی با مصالحه مارک 250 از مخلوط ریگ و سمند با تمام امورات ایجابی ان .	3225	مترمربع			
5	انداختن جغل دریایی درکار فرش و اطراف تاور طبق نقشه با تمام امورات ایجابی ان .	60	مترمکعب			
6	کانکریت PCC با مارک مصالحه 150 از مخلوط ریگ, جغل و سمند درکار فرش تاور, بالای پارچه های خشت پخته در بام , بالای ایزو گام در بام , فرش منزل دوم و پیاده روها با تمام امورات ایجابی ان طبق نقشه .	120	مترمکعب			
7	خاک و توته های خشت پخته برای بام تاور جهت عایق کاری با ضخامت 10 سانتی متر طبق نقشه با تمام امورات ایجابی ان .	60	مترمکعب			
8	عایق کاری بام از ایزگام 4 ملی درجه اول با تمام امورات ایجابی ان .	600	مترمربع			
9	تهیه و نصب آهن چادر 24 گیج بالای پاراپیت طبق نقشه با تمام امورات ایجابی ان .	195	مترمربع			
10	رنگمالی دیوارهای بیرونی از رنگ 100% ویدرشیت و داخلی از رنگ 100 فیصد پلاستیک درجه اول وطنی سه قلمه با تمام امورات ایجابی ان .	3225	مترمربع			
11	ساخت و نصب زینه عمودی از سیخ گول 20 ملی متر برای هر دو منزل با تمام امورات ایجابی ان .	1350	کیلوگرا م			

			مترمربع	15	تهیه و نصب سرپوش فلزی برای سوراخ سقف مقابل زینه ازپلیت فلزی 3 ملی وچوکات بندی از انگلارن (4.5*50*50) ملی متر بشمول رنگ ضد زنگ و رنگ روغنی باتمام امورات ایجابی ان.	12
			مترمربع	90	ساخت و نصب کلکین نوع پی وی سی 7000 درجه اول ترکی یامعادل ان باتمام امورات ایجابی ان مکمل کار تمام .	13
			مترمربع	40.5	ساخت و نصب دروازه نوع پی وی سی 7000 درجه اول ترکی یامعادل ان باتمام امورات ایجابی ان مکمل کار تمام .	14
			متر	105	ساخت و نصب ناوه فلزی از اهنچادر 24 گیج طبق نقشه باتمام امورات ایجابی ان .	15
					میزان	

ضرورت : تهیه مواد و اجرای احجام پروسه کاری امورات ساختمانی اعمار 15 باب پوسته 10 نفری از خشت پخته برای لوای چهارم سرحدی قوماندانی قول اردوی 215 عزم .

شماره	تفصیلات	احجام	واحد قیاسی	قیمت		ملاحظات
				مجموعی	فی واحد	
1	کندنکاری برای تهداب ها در زمین قسم بدون درجه بندی باتمام امورات ایجابی ان.	135	مترمکعب			
2	سنگکاری از سنگ پارچه کوهی بامارک مصاله 300 از مخلوط ریگ و سمنت درکار تهداب ها با امورات ایجابی ان.	202.5	مترمکعب			
3	هنگاف کاری روی دیوارهای بیرونی سنگکاری ها بامصاله مارک 250 از مخلوط ریگ و سمنت باتمام امورات ایجابی ان .	345	مترمربع			
4	ریخت کانکریت بدون سیخ بامارک مصاله 150 از مخلوط ریگ سمنت وجغل کرش درکار زیر سنگکاری , فرش وبام طبق نقشه باتمام امورات ایجابی ان.	45	مترمکعب			
5	ریخت کانکریت سیخ داربامارک مصاله 200 از مخلوط ریگ سمنت وجغل کرش درکار رینگها وپوشش بام باتمام امورات ایجابی ان طبق نقشه .	67.5	مترمکعب			
6	انداختن جغل دریایی درکارفرش تشناب بشمول تپک کاری طبق نقشه باتمام امورات ایجابی ان.	7.5	مترمکعب			

			مترمربع	195	خشت کاری دیوار از خشت پخته درجه اول بامصاله مارک 250 از مخلوط ریگ و سمنت باتمام امورات ایجابی ان طبق نقشه .	7
			مترمربع	60	ساخت ونصب دروازه از نوع چوب خار درجه اول معه آهن جامه شیشه رنگمالی روغنی وقفل با سایر امورات ایجابی ان مکمل السباب .	8
			مترمربع	15	ساخت ونصب کلکین از نوع چوب خار درجه اول معه آهن جامه شیشه رنگمالی روغنی با سایر امورات ایجابی ان مکمل السباب .	9
			مترمربع	150	تهیه ونصب کاشی درجه اول درکار دیوارهای داخلی حمام به ارتفاع 1.8 متر بامارک مصاله 300 از مخلوط ریگ و سمنت باتمام امورات ایجابی ان .	10
			مترمربع	30	تهیه ونصب سرامیک درجه اول درکار فرش حمام بامارک مصاله 300 از مخلوط ریگ و سمنت باتمام امورات ایجابی ان .	11
			متر	60	تهیه ونصب هواکش از نزل "6 پلاستیکی سکجول 40 درجه اول وطنی برای هواکش باتمام امورات ایجابی ان .	12
			متر	135	تهیه ونصب ناوه خسی به سایز (10*15) سانتی متر از آهنچادر 24 گیج درجه اول هندی یامعادل ان .	13
			مترمربع	195	تهیه ونصب ایزوگام 4 ملی زورقدار درجه اول بالای بام طبق نقشه باتمام امورات ایجابی ان .	14
			مترمربع	1200	پلسترکاری دیوارهای بیرونی و داخلی بامارک مصاله 250 باتمام امورات ایجابی ان .	15
					م	
					زان	

**نوت:** به اساس فرمان شماره (۳) مورخ ۱۴۴۵/۰۲/۱۸ عالیقدر امیر المومنین حفظه الله، بیسنتهاد شماره (۱۸۸۶) مورخ ۱۴۴۵/۰۱/۲۱ مدیریت تدارکات امور ساختمانی و احکام مقام ریاست تدارکات پیرامون استفاده از تولیدات داخلی در پروژه های ساختمانی، داوطلبانی که در پروژه های ساختمانی ریاست تدارکات وزارت دفاع ملی اشتراک می نمایند مکلف اند که در آفر خویش (سیخ گول، سمنت و رنگ) را از تولیدات داخلی استفاده نمایند.

ضرورت : تهیه مواد و اجرای احجام پروسه کاری امورات ساختمانی اعمار 15 باب  
 پوسته 10 نفری از خشت پخته برای لوای چهارم سرحدی قوماندانی قول اردوی 215  
 عزم .

شماره	تفصیلات	احجام	واحد قیاسی	قیمت		ملاحظات
				مجموعی	فی واحد	
1	تهیه و نصب ذخیره اب فلزی از آهن چادر 2 ملی 2000 لیتره درجه اول وطنی .	30	دبه			
2	تهیه و نصب ظرفشویی مکمل الاسباب درجه اول ایرانی یا معادل ان.	15	عدد			
3	تهیه و نصب چوچه وال نیم انچ نکلی درجه اول وطنی.	30	عدد			
4	تهیه و نصب شیر دهن نیم انچ نکلی درجه اول چینایی یا معادل ان.	30	عدد			
5	تهیه و تمديد پایپ "2 ppr درجه اول وطنی.	180	متر			
6	تهیه و تمديد پایپ "1 ppr درجه اول وطنی.	180	متر			
7	تهیه و تمديد پایپ "3/4 ppr درجه اول وطنی.	120	متر			
8	تهیه و نصب سه دهن "1 پی پی ار درجه اول وطنی.	60	عدد			
9	تهیه و نصب سه دهن "3/4 پی پی ار درجه اول وطنی.	120	عدد			
10	تهیه و نصب زانوخم "2 پی پی ار درجه اول وطنی.	60	عدد			
11	تهیه و نصب زانوخم "1 پی پی ار درجه اول وطنی.	60	عدد			
12	تهیه و نصب زانوخم "3/4 پی پی ار درجه اول وطنی.	150	عدد			
13	تهیه و نصب زانوخم "3/4 پی پی اریکسر داخل چوری درجه اول وطنی.	90	عدد			
14	تهیه و نصب وال "1 پی پی ار درجه اول وطنی.	30	عدد			
15	تهیه و نصب پیوند "1 پی پی ار درجه اول وطنی.	30	عدد			
16	تهیه و نصب برشنگ "2 پی پی ار درجه اول وطنی.	60	عدد			
17	تهیه و نصب بوتلی "1* 3/4 پی پی ار ساده درجه اول وطنی.	30	عدد			
18	تهیه و تمديد نل "3 پی و سی سکجول 40 درجه اول وطنی.	360	متر			
19	تهیه و نصب سه دهن "3 انچ پی وی سی درجه اول وطنی.	75	عدد			
20	تهیه و نصب زانوخم "3 انچ پی وی سی درجه اول وطنی.	75	عدد			
21	تهیه و نصب پایشویه "3 پلاستیکی درجه اول وطنی.	30	عدد			
22	تهیه و نصب کلین اوت "3 پی وی سی درجه اول وطنی.	15	عدد			

			مترمربع	300	تهیه و نصب پشم شیشه به ضخامت 7 سانتی متر برای ذخیره و پایپ های بیرونی درجه اول چینی یا معادل ان.	23
			باب	30	اعمار منهول به ابعاد (0.8*0.8*0.8) متر از خشت پخته معه مصالحه مارک 150 با سرپوش چدنی برای سیستم فاضلاب .	24
					مید	
					زان	

ضرورت : تهیه مواد و اجرای احجام پروژه کاری امورات ساختمانی اعمار 15 باب پوسته 10 نفری از خشت پخته برای لوای چهارم سرحدی قوماندانی قول اردوی 215 عزم .

شماره	تفصیلات	احجام	واحد قیاسی	قیمت		ملاحظات
				مجموعی	فی واحد	
1	تهیه و نصب پکه سقفی "56 انچ درجه اول پاکستانی یا معادل ان.	30	پایه			
2	تهیه و نصب پرجکتور LED , 30W درجه اول چینی یا معادل ان معه براکت نصب ان.	60	عدد			
3	تهیه و نصب گروپ 12 وات LED معه ولدران درجه اول چینی یا معادل ان.	90	عدد			
4	تهیه و نصب ساکت رویکار 16A/220v درجه اول ترکی یا معادل ان.	150	عدد			
5	تهیه و نصب سوچ یکپوله رویکار 10/220v امپیردرجه اول ترکی یا معادل ان.	90	عدد			
6	تهیه و نصب فیوز بکس دولره رویکار معه اتوماتهای ترکی یا معادل ان 1X16A+4X10A/220V مکمل الاسباب باتمام امورات ایجابی ان.	15	پایه			
7	تهیه و تمديد سیم مسی فکسولی 1X1.5mm2 درجه اول ایرانی یا معادل ان.	4650	متر			
8	تهیه و تمديد کاندویت 40x40mm پلاستیکی درجه اول تایوانی یا معادل ان.	750	متر			
9	تهیه و تمديد کاندویت 25x25mm پلاستیکی درجه اول تایوانی یا معادل ان.	2145	متر			
10	تهیه و تمديد کیبل مسی به قطر 2x6mm2 درجه اول ایرانی یا معادل ان.	1200	متر			
11	تهیه و نصب هواکش پلاستیکی "8 درجه اول پاکستانی یا معادل ان.	15	پایه			
12	تهیه و تمديد پایپ "2 پی وی سی	1200	متر			

					درجه اول وطنی.
					میز ان

ضرورت : تهیه مواد و اجرای احجام پروژه کاری امورات ساختمانی اعمار 15 باب پوسته 10 نفری از خشت پخته برای لوای چهارم سرحدی قوماندانی قول اردوی 215 عزم .

شماره	تفصیلات	اجام	واحد قیاسی	قیمت		ملاحظات
				مجموعی	فی واحد	
1	تهیه و نصب گروه 12 وات LED معه ولدان درجه اول چینایی یا معادل ان.	15	عدد			
2	تهیه و نصب پرچکتور LED , 30W درجه اول چینایی یا معادل ان معه براکت نصب ان.	60	پایه			
3	تهیه و نصب ساکت رویکار 16A/220v درجه اول ترکی یا معادل ان.	30	عدد			
4	تهیه و نصب سوچ دو پوله رویکار 10/220v امپیردرجه اول ترکی یا معادل ان.	15	عدد			
5	تهیه و نصب سوچ پکه رویکار 10/220v امپیردرجه اول ترکی یا معادل ان.	15	عدد			
6	تهیه و نصب فیوز بکس یک لره معه اتوماتهای ترکی یا معادل ان 1X16A+2X10A/220V مکمل الاسباب باتمام امورات ایجابی ان.	15	پایه			
7	تهیه و تمديد سیم مسی فکسولی 1X2.5mm2 درجه اول ایرانی یا معادل ان.	2520	متر			
8	تهیه و تمديد کاندویت 25x25mm پلاستیکی درجه اول تایوانی یا معادل ان.	840	متر			
9	تهیه و تمديد پایپ 1" پی وی سی درجه اول وطنی.	450	متر			
10	کندنکاری , پرکاری و تپک کاری مسیر کابل به ابعاد (22*0.7*0.5) متر باتمام امورات ایجابی ان.	115.5	مترمکعب			
11	تهیه و تمديد نوار خطر درجه اول وطنی .	330	متر			
12	تهیه و نصب پکه دیواری "24 درجه اول پاکستانی یا معادل ان.	15	پایه			
13	تهیه و تمديد کابل مسی به مقطع 2X6mm2 درجه اول ایرانی یا معادل ان.	450	متر			
						میز ان

**نوٹ:** به اساس فرمان شماره (3) مورخ 1445/02/18 عالیقدر امیر المومنین حفظه الله، پیشنهاد شماره (1886) مورخ 1445/01/21 مدیریت تدارکات امور ساختمانی و احکام مقام ریاست تدارکات پیرامون استفاده از تولیدات داخلی در پروژه های ساختمانی، داوطلبانی که در پروژه های ساختمانی ریاست تدارکات وزارت دفاع ملی اشتراک می نمایند مکلف اند که در آفر خویش (سیخ گول، سمنت و رنگ) را از تولیدات داخلی استفاده نمایند.



ضرورت : تهیه مواد و اجرای احجام پروسه کاری امورات ساختمانی اعمار 15 باب  
 پوسته 10 نفری از خشت پخته برای لوای چهارم سرحدی قوماندانی قول اردوی 215  
 عزم .

شماره	تفصیلات	احجام	واحد قیاسی	قیمت		ملاحظات
				فی واحد	مجموعی	
1	تهیه و نصب گروپ "18 وات LED معه ولدران درجه اول چینایی یا معادل ان.	15	عدد			
2	تهیه و نصب سوچ دوپوله رویکار 10A/220V درجه اول ترکی یا معادل ان.	15	عدد			
3	تهیه و نصب سوچ یک پوله رویکار 10A/220V درجه اول ترکی یا معادل ان.	15	عدد			
4	تهیه و نصب چراغ دیواری کلوله سفید واترپروف معه گروپ 13W, LED درجه اول چینایی یا معادل ان.	15	شیت			
5	تهیه و تمديد سیم مسی فکسولی 1X2.5mm2 درجه اول ایرانی یا معادل ان.	945	متر			
6	تهیه و تمديد کاندویت 25x25mm پلاستیکی درجه اول تایوانی یا معادل ان.	315	متر			
7	تهیه و تمديد کیبل مسی به مقطع 2X4mm2 درجه اول ایرانی یا معادل ان.	510	متر			
8	تهیه و تمديد پایپ "1 پی وی سی درجه اول وطنی .	510	متر			
9	تهیه و نصب جین بکس پلاستیکی (10*10) سانتی متر درجه اول وطنی .	60	عدد			
10	تهیه و تمديد نوار خطر درجه اول وطنی .	120	متر			
11	کندنکاری , پرکاری و تپک کاری مسیر کیبل به ابعاد (8*0.7*0.4) متر باتمام امورات ایجابی ان.	33.6	مترمکعب			
	میز					
	ان					

ضرورت : تهیه مواد و اجرای احجام پروسه کاری امورات ساختمانی اعمار 15 باب پوسته 10 نفری از خشت پخته برای لوای چهارم سرحدی قوماندانی قول اردوی 215 عزم .

شماره	تفصیلات	احجام	واحد قیاسی	قیمت		ملاحظات
				مجموعی	فی واحد	
1	تهیه و نصب PV تخته سولر 250 وات مونی کرسطالی درجه اول چینیایی یامعادل ان معه چوکات فلزی باتمام امورات ایجابی ان.	60	تخته			
2	تهیه و نصب بطری (200A/12V SOLAR DEEP CYCLE 4000) خشکه مخصوص سرلر درجه اول هندی یامعادل ان.	30	پایه			
3	تهیه و نصب اینورتر هیبرید یک فاز 1.2KW کیلوات MPPT درجه اول چینیایی یامعادل ان.	15	پایه			
4	تهیه و تمدید سیم مسی بدون پوش 1X10mm2 درجه اول وطنی.	180	متر			
5	تهیه و نصب سیخ ارتی به قطر 20ملی متر و طول 3 متر درجه اول جرمنی یامعادل ان.	60	عدد			
6	تهیه و تمدید کیبل مسی فکسولی 1X10mm2 درجه اول وطنی.	300	متر			
7	تهیه و تمدید AC کیبل مسی فکسولی 1X4mm2 درجه اول ایرانی یامعادل ان.	1200	متر			
8	تهیه و تمدید کاندویت 25x25mm پلاستیکی درجه اول تایوانی یامعادل ان.	450	متر			
9	تهیه و تمدید کاندویت 16x16mm پلاستیکی درجه اول تایوانی یامعادل ان.	750	متر			
10	تهیه و نصب فیوزبکس فلزی رویکار یکلره ضد اب معه اتومات های ذیل 2x10A/220V AC ترکی یامعادل ان.	15	پایه			
11	تهیه و نصب فیوزبکس فلزی رویکار یکلره ضد اب معه اتومات های ذیل 2x16A DC ترکی یامعادل ان.	15	پایه			
12	تهیه و تمدید DC کیبل مسی فکسولی 1X4mm2 درجه اول ایرانی یامعادل ان.	1350	متر			
13	تهیه و نصب چنچ اور MTC دستی 100 امپیر فلزی درجه اول پاکستانی یامعادل ان.	15	عدد			
14	تهیه و تمدید پیپ خرطومی "3/4" درجه اول ترکی یامعادل ان .	1350	متر			
15	تهیه و تمدید DC کیبل مسی فکسولی 1X25mm2 درجه اول وطنی.	300	متر			
16	تهیه و تمدید کاندویت 40x40mm پلاستیکی درجه اول تایوانی یامعادل ان.	300	متر			

17	تهیه و تمديد پايپ "3/4" پى وى سى درجه اول وطنى.	675	متر		
18	کندنکاری و پرکاری مسیر کيبل بشمول تک کاری به ابعاد (45*0.8*0.4) متر باتمام امورات ایجابی ان.	229.5	مترمکعب		
19	تهیه و نصب جین سولر MC4 درجه اول چينايي يامعادل ان.	60	عدد		
20	تهیه و نصب جین بکس PV درجه اول چينايي يامعادل ان.	30	عدد		
21	تهیه و نصب صاعقه گیر به ارتفاع 60سانتی متر و قطر 20 ملی متر درجه اول ترکی يامعادل ان.	15	کمپلیت		
	مید				زان

ضرورت : تهیه مواد و اجرای احجام پروژه کاری امورات ساختمانی اعمار 15 باب پوسته 10 نفری از خشت پخته برای لوی چهارم سرحدی قوماندانی قول اردوی 215 عزم.

شماره	تفصیلات	احجام	واحد قیاسی	قیمت		ملاحظات
				واحد	مجموعی	
1	کانکریت بدون سیخ بامارک مصاله 200 از مخلوط ریگ , سمنت و جغل کرش درکار تهداب ها طبق نقشه باتمام امورات ایجابی ان.	4.5	مترمکعب ب			
2	تهیه و نصب پایه چوکات از پروفیل (3*40*60) ملی متر معه یک قلم ضد زنگ و یک قلم رنگ روغنی درجه اول وطنی باتمام امورات ایجابی ان.	300	متر			
3	تهیه و نصب چوکات از انگلارن (4*40*40) ملی متر معه یک قلم ضد زنگ و یک قلم رنگ روغنی درجه اول وطنی درکار چوکات سولرها باتمام امورات ایجابی ان طبق نقشه.	330	متر			
4	تهیه و نصب نت و بولت نمبر 10 درکار چوکات سولر طبق نقشه باتمام امورات ایجابی ان.	150	عدد			
5	تهیه و نصب سیخ گول نمبر 16 درکار تهداب ها باتمام امورات ایجابی ان طبق نقشه .	30	متر			
6	تهیه و نصب آهن پلیت به سائز (4*80*170) ملی متر درکار تحکیم کاری تخته سولر باچوکات طبق نقشه باتمام امورات ایجابی ان .	3	مترمربع			
	مید					ان

ضرورت: تهیه مواد اجرای احجام پروسه کاری امورات ( ساختمانی , شبکه برق سیستم سولری و ابرسانی ) اعمار (15) باب پوسته 10 نفری نوع از خشت پخته که شامل تعمیر پوسته , گارد تاور, تنشاب و حمام و دیواری احاطوی دارای کوردینات و ولسوالی های ذیل ( مقرر 41SMV94462-14957, مقرر 41SMV88625-10461, مقرر 41SMV09074-19137, مقرر 41SMV02177-17406, بالامرغاب 41SNV10196-23350, بالامرغاب 41SNV11155-27868, بالامرغاب 41SNV12110-32773, گلران 41SLV57720-32024, گلران 41SLV59499-26929, گلران 41SLV63353-26035, گلران 41SLV70565-22252, گلران 41SLV75435-21755, گلران 41SLV94252-12783, گلران 41SMV07414-13229, گلران 41SMV17648-16528 ) برای لوای پنجم سرحدی مربوط قوماندانی قول اردوی 207 الفاروق. مطابق پلان تدارکاتی سال مالی 1403


ملاحظات	قیمت مجموعی		تفصیلات	نمبره
	به عدد	به تحریر		
			مواد ساختمانی	1
			مواد ابرسانی	2
			مواد برق	3
			میزان	
			144	

قرار شرح فوق تعداد (144) اقلام مواد مورد ضرورت محل متذکره ترتیب و صحت است.


**نوٹ:** به اساس فرمان شماره (3) مورخ 1445/02/18 عالیقدر امیر المومنین حفظه الله، پیشنهاد شماره (1886) مورخ 1445/01/21 مدیریت تدارکات امور ساختمانی و احکام مقام ریاست تدارکات پیرامون استفاده از تولیدات داخلی در پروژه های ساختمانی، داوطلبانی که در پروژه های ساختمانی ریاست تدارکات وزارت دفاع ملی اشتراک می نمایند مکلف اند که در آفر خویش (سیخ گول، سمت و رنگ) را از تولیدات داخلی استفاده نمایند.



DRAWING NO: DESIGNED BY: CHECKED BY: ENGINEER DIRECTOR (E): (Signature) (Signature) (Signature)		Architectural (Signature)	PROJECT NAME: (Signature)	Scale: 1/4" = 1'-0"	Not to scale
DEPARTMENT:		DEPARTMENT:	SHEET NO: A001	Date: 1444/12/20	1444/12/20
MINISTRY OF DEFENSE (Signature)		DEPARTMENT:	Drawing Title:	Drawing Title:	Drawing Title:

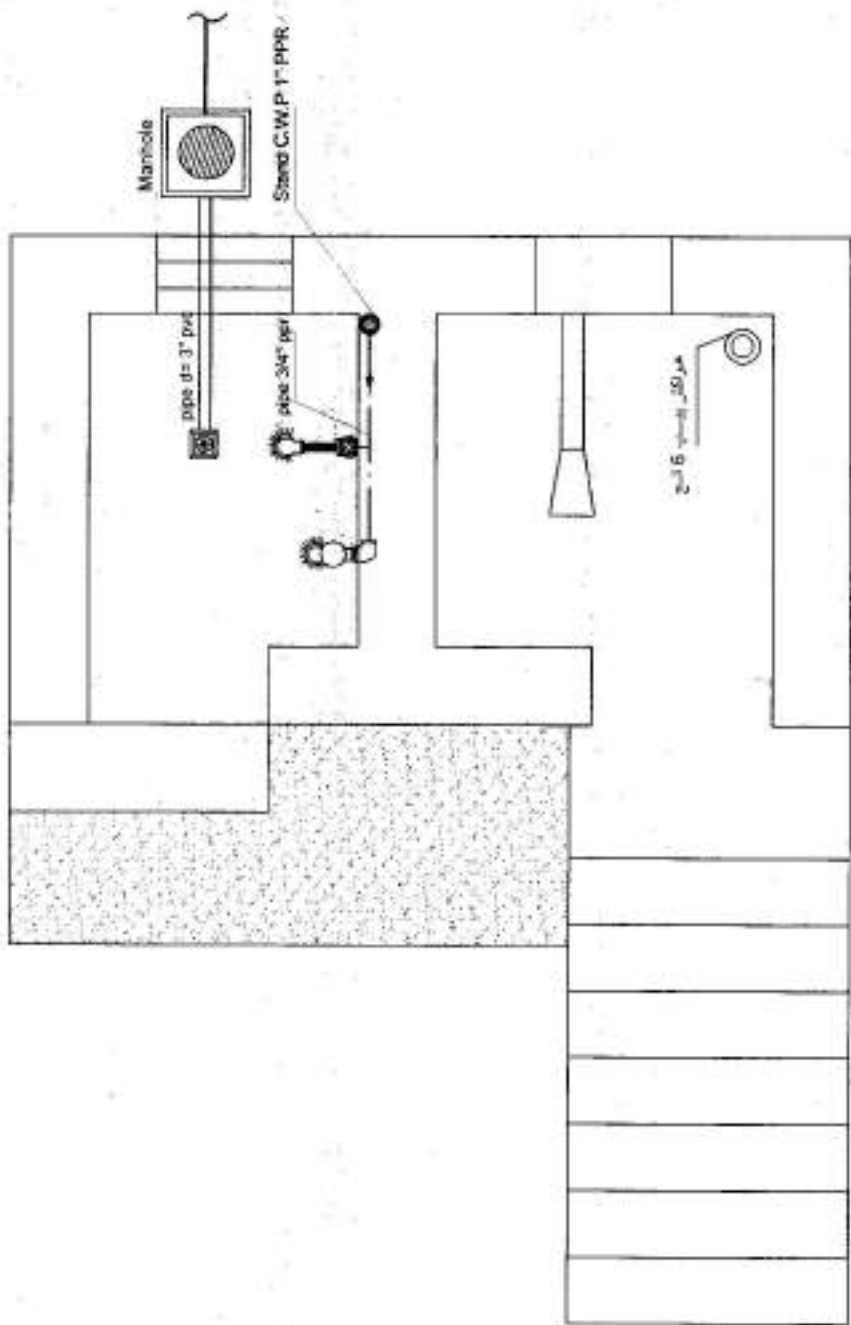


MINISTRY OF DEFENSE		PROJECT NAME:		Architectural		DESIGNED BY: <i>[Signature]</i>		DRAWING NO: 1444/12/20	
CONSTRUCTION PROJECTS MANAGEMENT DEPARTMENT (ENGLISH SECTION)		DEPARTMENT:		Architectural		CHECKED BY: <i>[Signature]</i>		DATE: 1444/12/20	
Sheet No: A02		DRAWING TITLE:		Scale: 1:50		DRAWING NO: 1444/12/20		DATE: 1444/12/20	

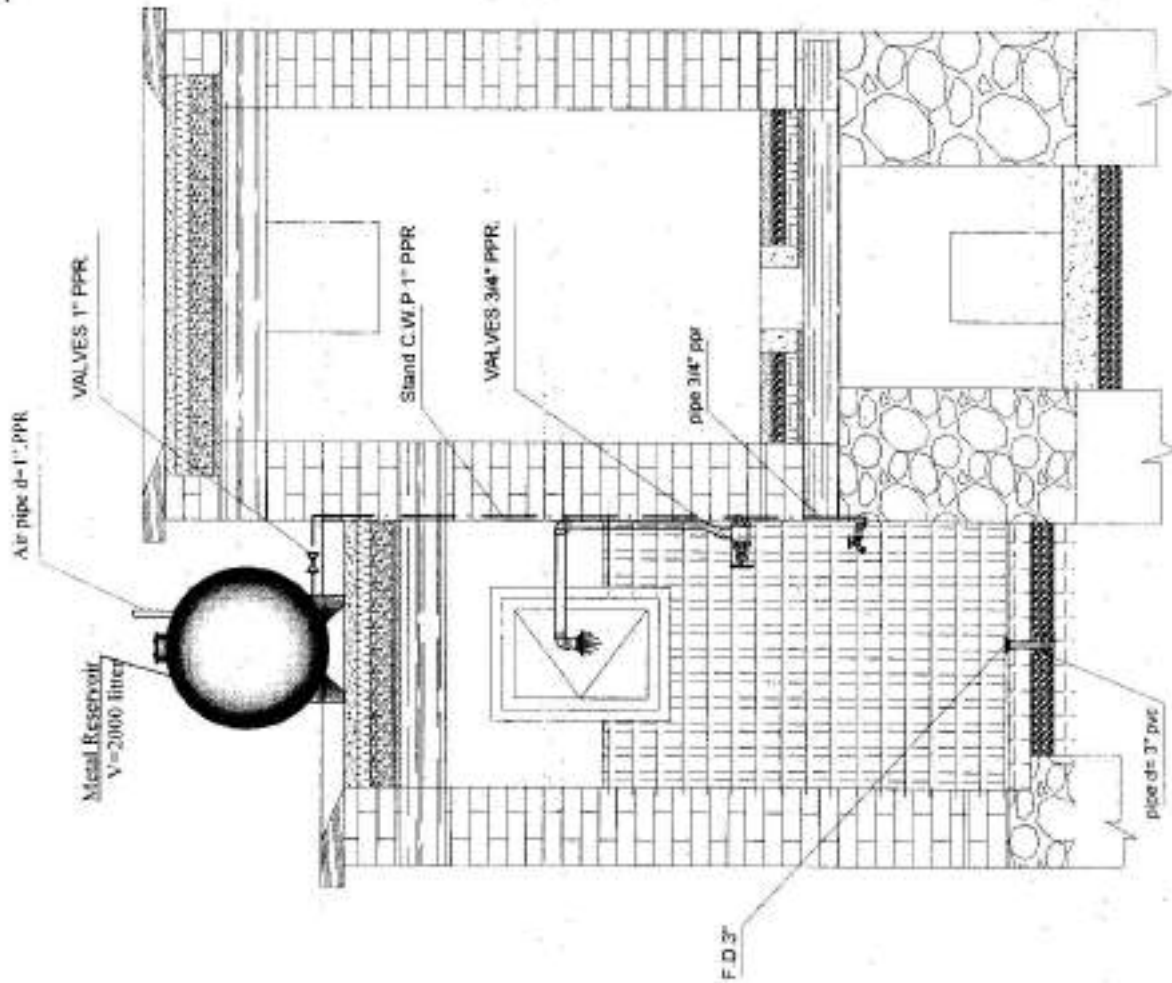

Section B-B

MINISTRY OF DEFENSE		DEPARTMENT		PROJECT NAME:	
DRAWING BY: DESIGNED BY: CHECKED BY: ENGINEER DRAWING BY:		ARCHITECTURE		DATE: 1444/12/20	
SHEET No: 2003		Scale:		Not in scale	
Drawing Title:		Drawing Title:		Drawing Title:	

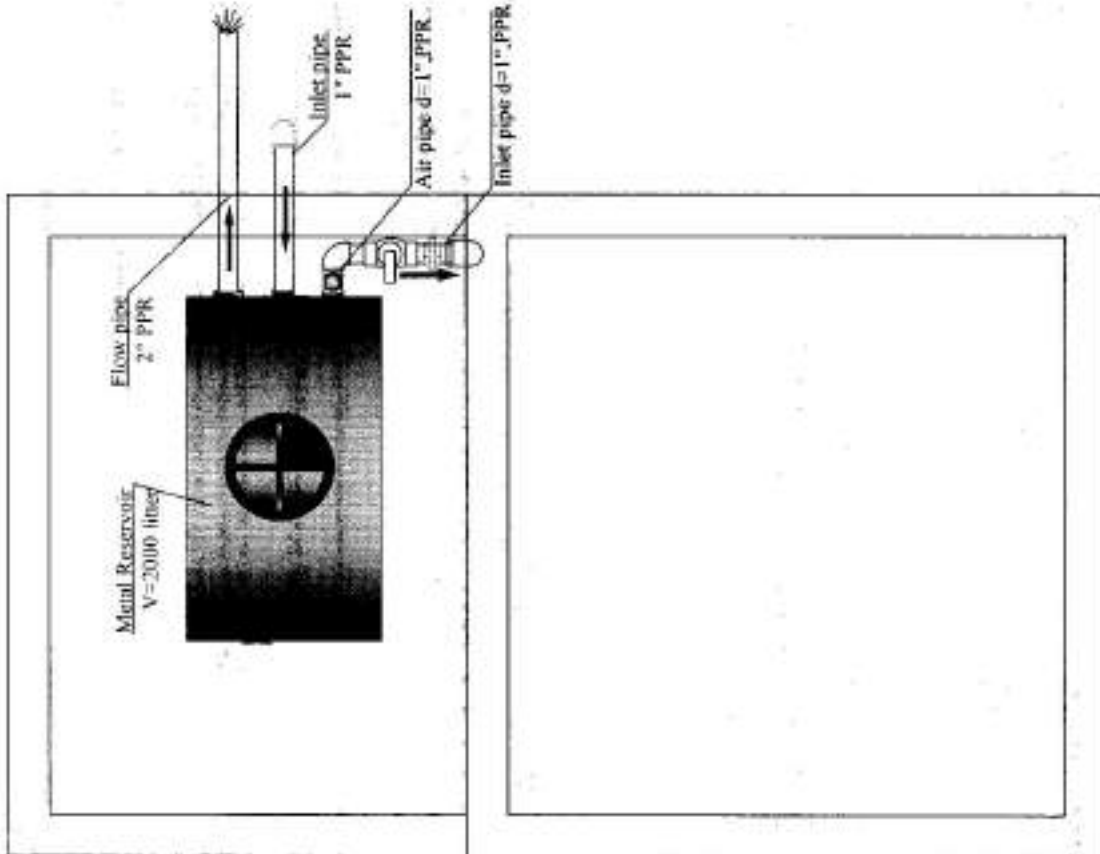


Roof Plan




Drawing Title	PROJECT NAME	MINISTRY OF DEFENSE				INSTRUCTION PROJECT MANAGEMENT DEPARTMENT (ENGINEERING SECTION)			
		Sheet No	1	Designed By	Checked By	Engineering Director	Eng. Mohamed Elmaghrabi	Eng. Hossam Elmaghrabi	Eng. Hossam Elmaghrabi
Drawing Title	PROJECT NAME	Date:	04/05/2014	Scale:	1:10	Not to scale			

## water supply & sewer plan

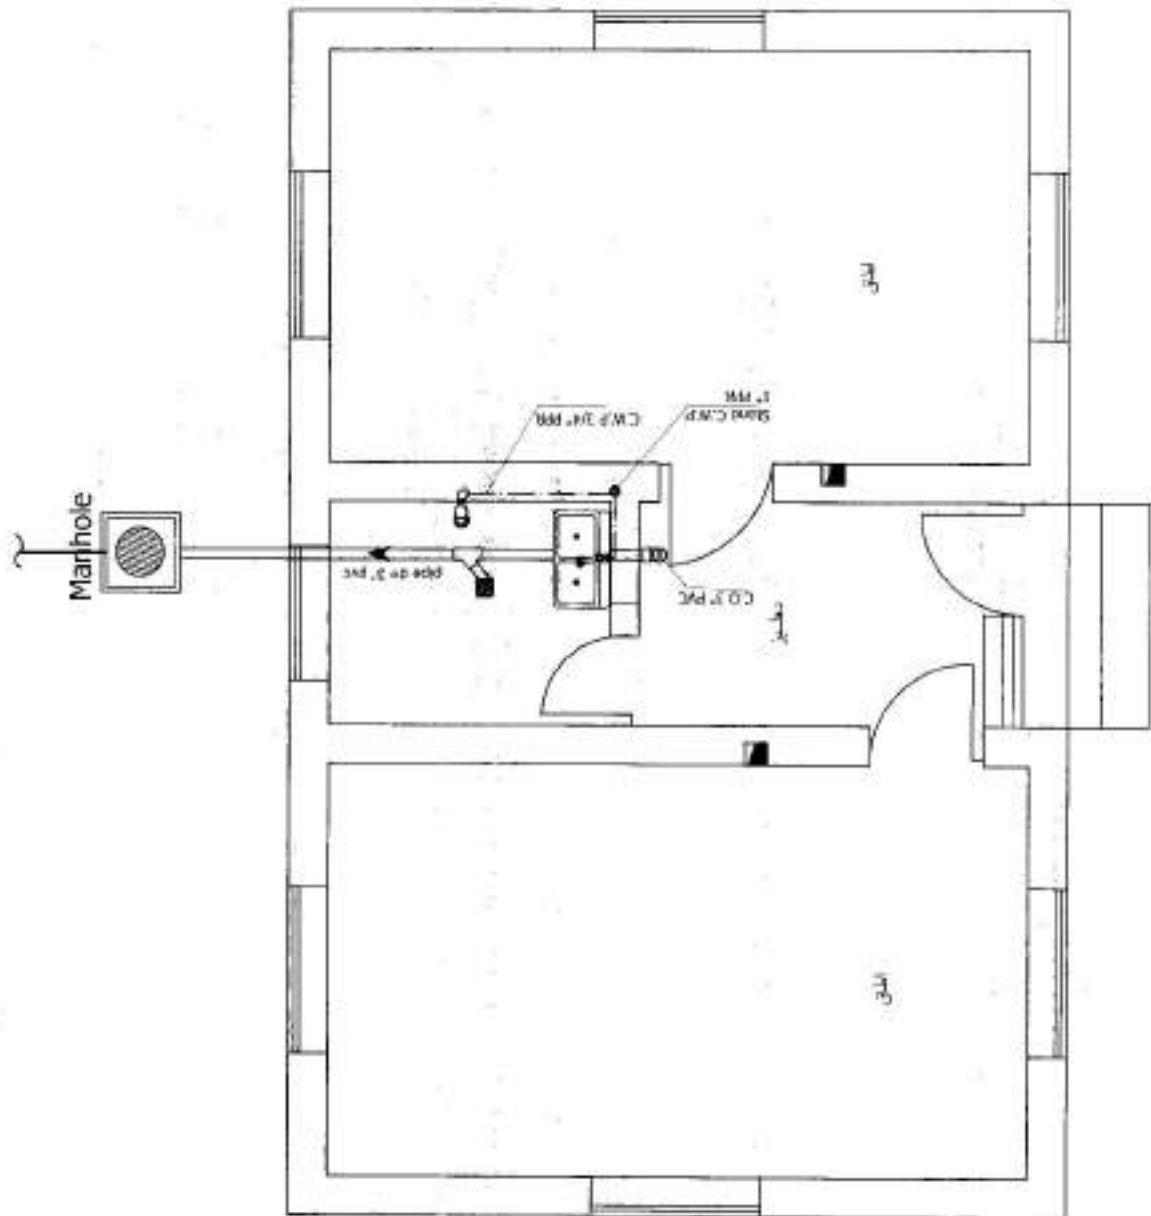



Not to scale	Scale:				
	Date:	10/20/2011	DESIGNED BY: Eng. Al-Jawad	CHECKED BY: Eng. Al-Jawad	ENGINEER DIRECTOR (Civil)
2/3	Sheet No:		CONSTRUCTION PROPERTY MANAGEMENT DEPARTMENT (PLANNING SECTION)		
	Drawing Title:	PROJECT NAME	MINISTRY OF DEFENSE		


water supply roof plan

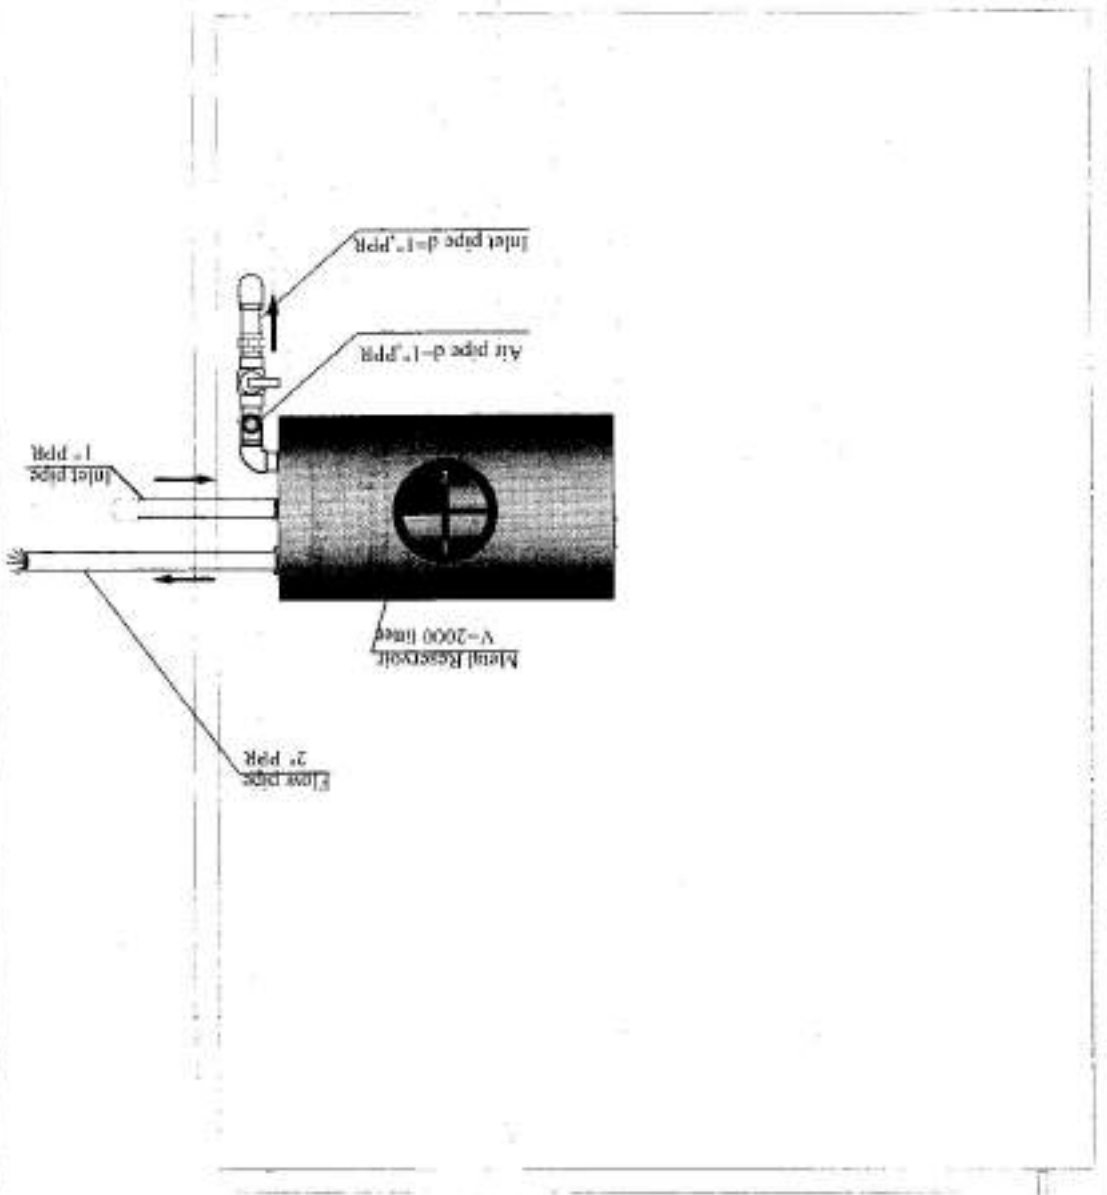

No. to scale	Scale:	Date:	PROJECT NAME	MINISTRY OF DEFENSE	
				CONSTRUCTION PROPERTY MANAGEMENT DEPARTMENT (ENGINEERING SECTION)	
Sheet No:	33	Date:	PROJECT NAME	DESIGNED BY:	Eng. Ah. Jawad
				CHECKED BY:	Eng. Ah. Jawad
Drawing Title	33	Date:	PROJECT NAME	Engineer Director H/1	Eng. Ah. Jawad
				Engineer Director H/2	Eng. Ah. Jawad

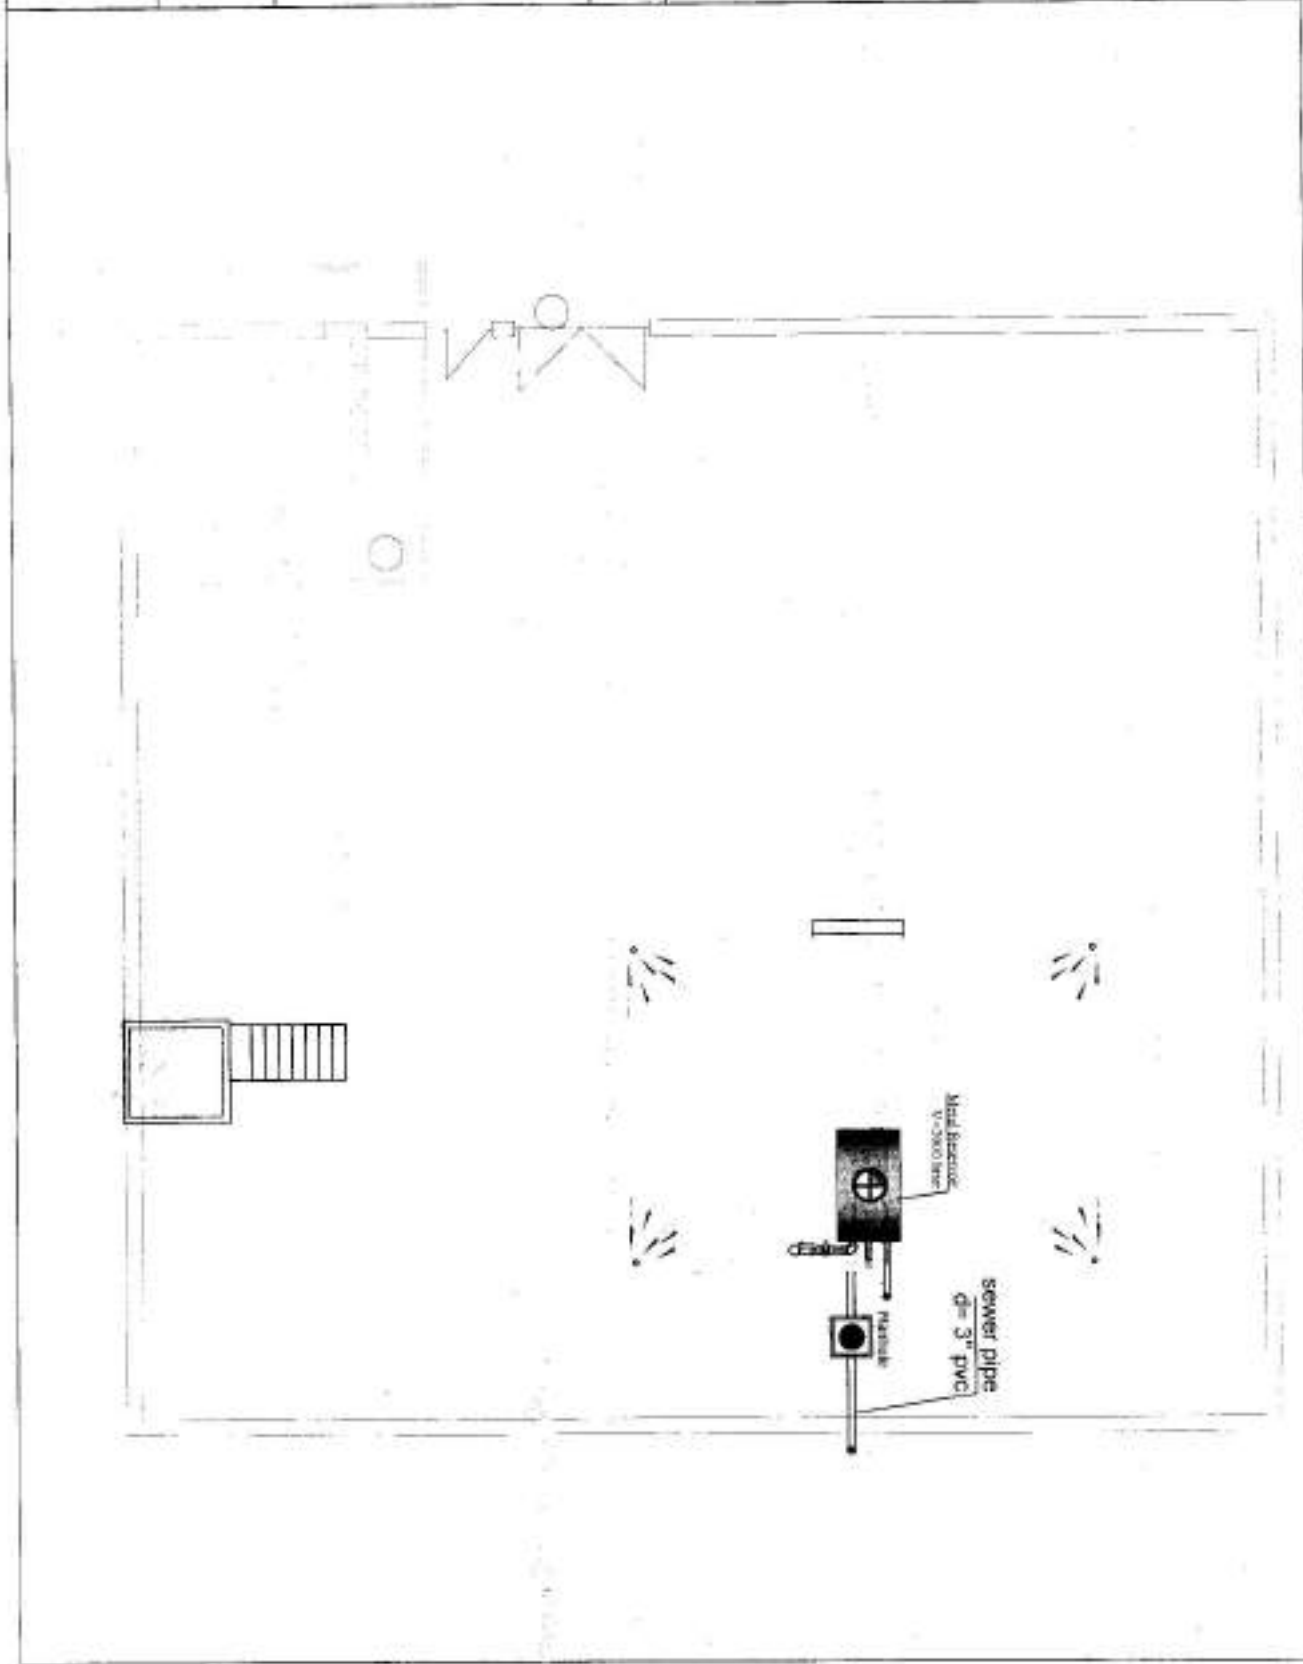

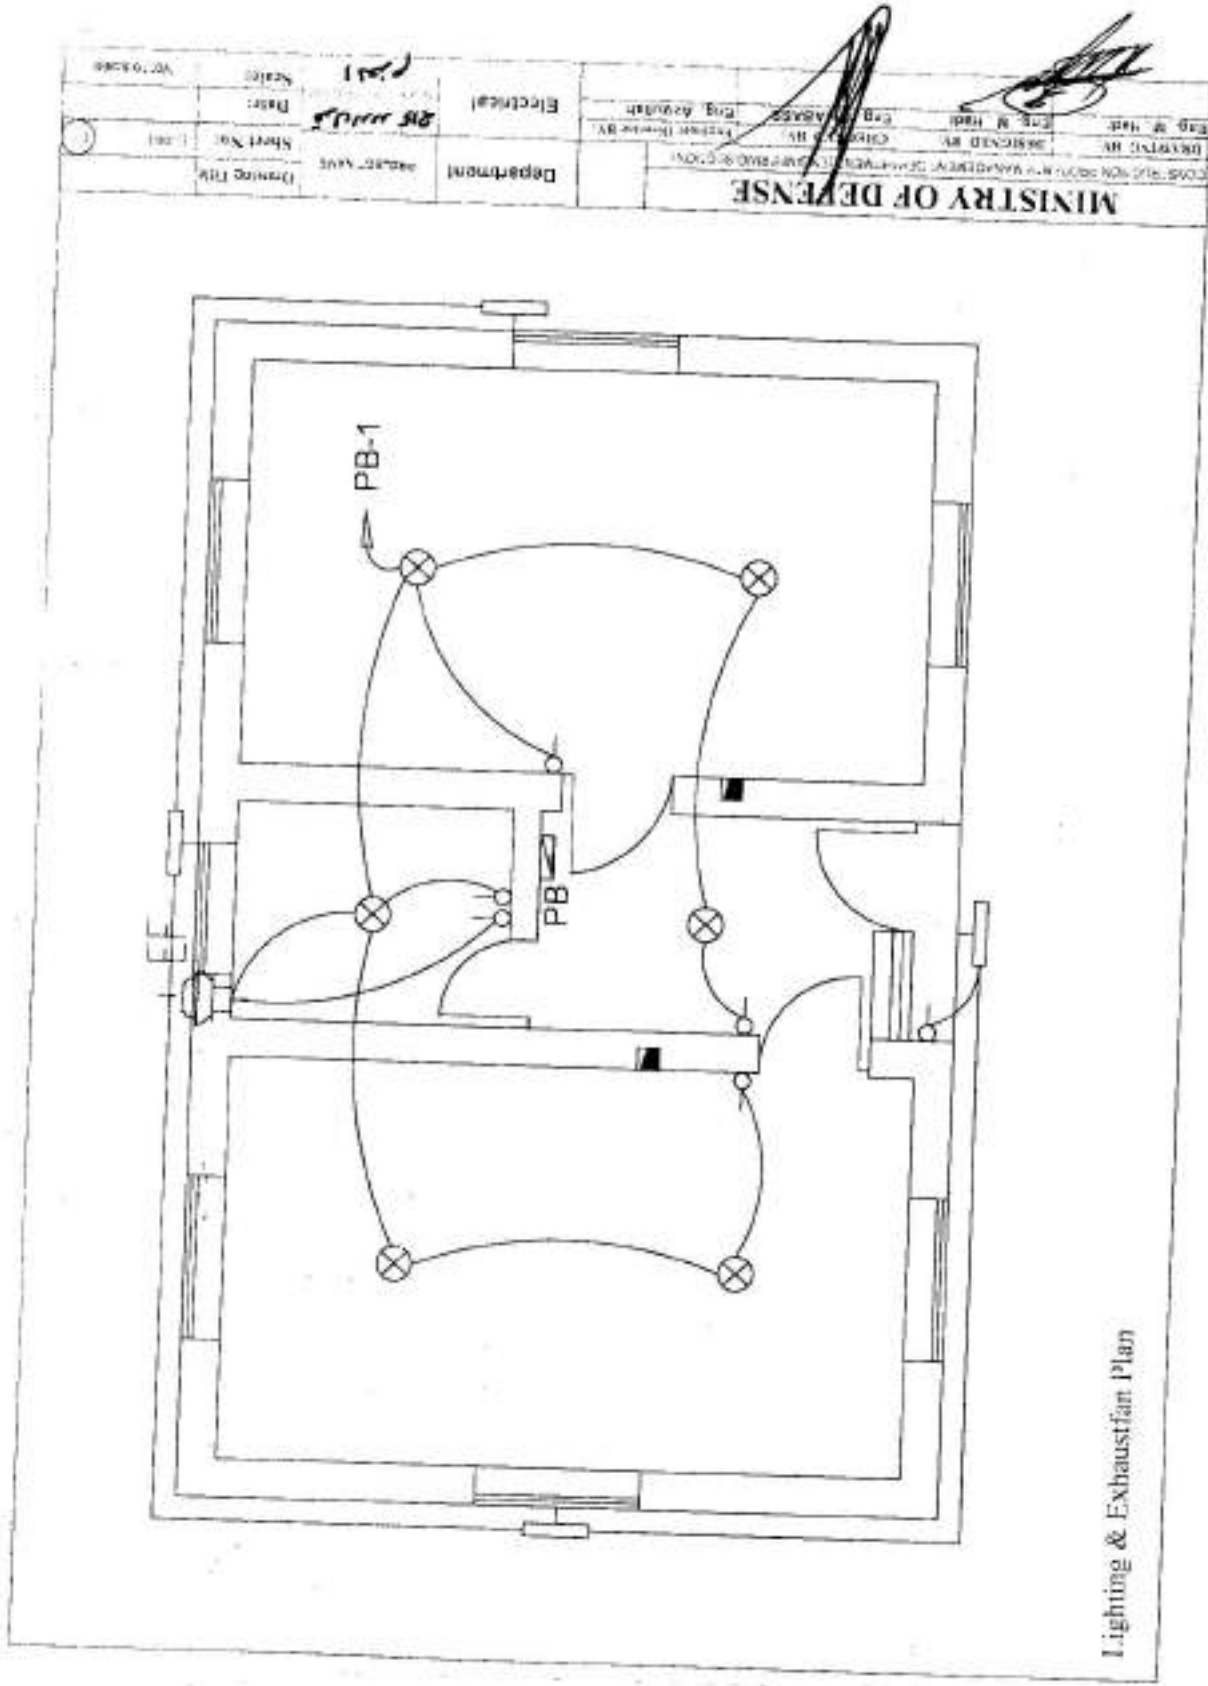


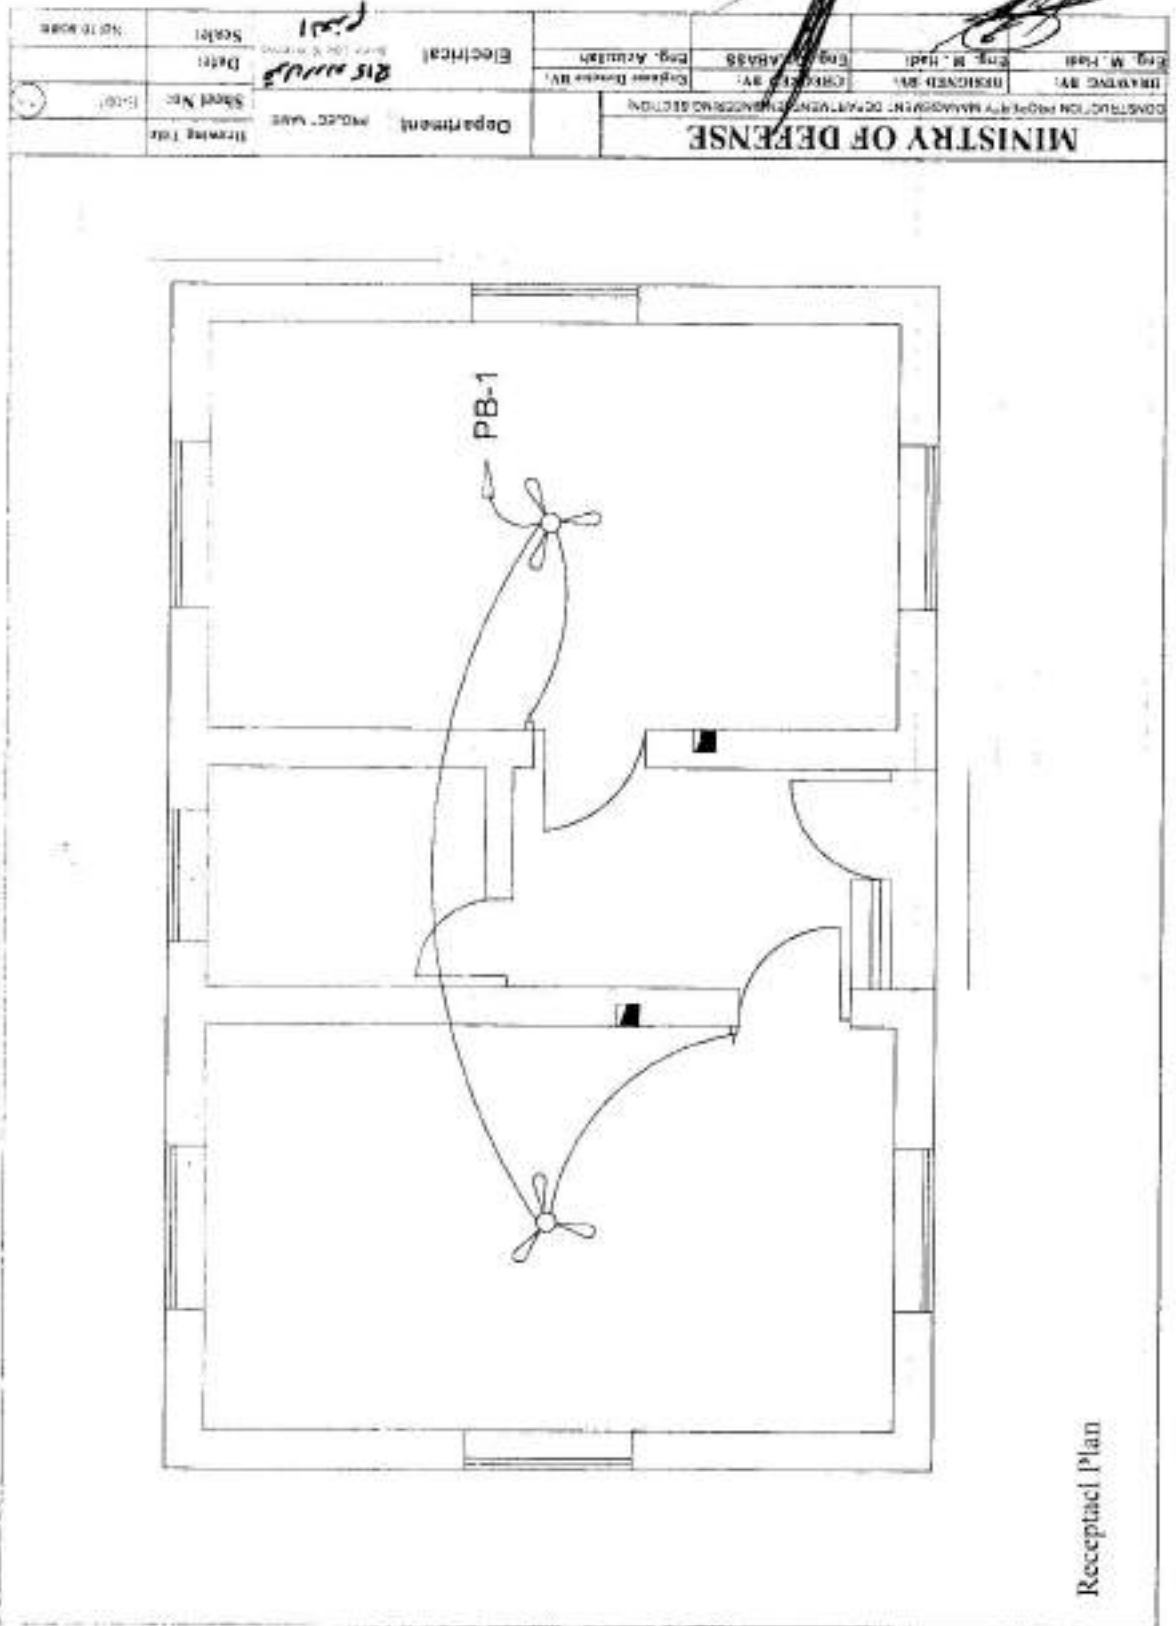



DRAWING BY: <i>[Signature]</i>		Eng. M. Hadi	
CHECKED BY: <i>[Signature]</i>		Eng. Alshabbass	
DATE: <i>25/11/2011</i>		Scale: <i>1:1</i>	
SHEET NO: <i>1</i>		SHEET TOTAL: <i>1</i>	
DRAWING TITLE: <i>[Blank]</i>		Department: <i>[Blank]</i>	
Electrical		Eng. Alshabbass	
<b>MINISTRY OF DEFENSE</b>			
COMBAT ELECTRONIC PROGRAM - MANAGERIAL SUPPORT UNIT - ENGINEERING DIVISION			


CIRCUIT DIAGRAM OF PB

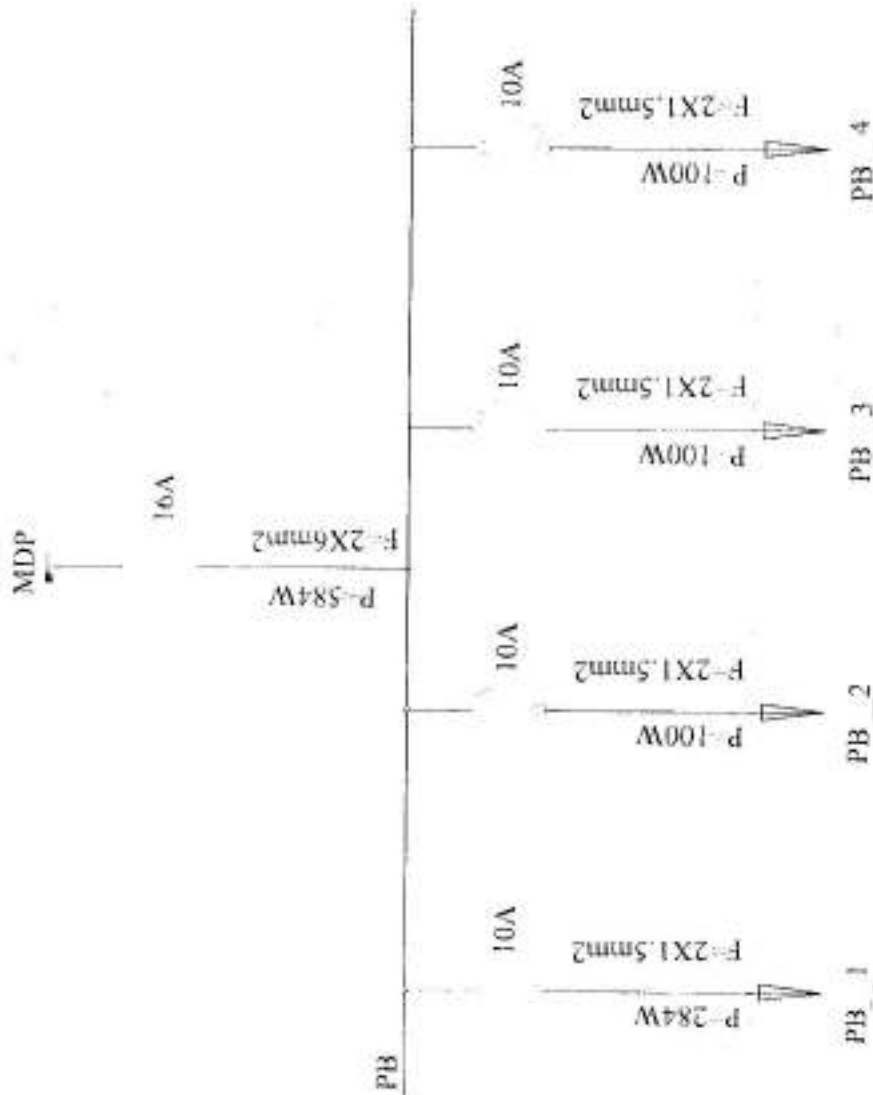

LIGHT FIXTURE SCHEDULE						
FIXTURE MARK	STYLE NUMBER AND TYPE	NUMBER OF EQUIPMENT	VOLTAGE	MOUNTING	NOTES	
	SURFACE MOUNTED FIXTURE 10" LIGHT WITH HOLDER	(6)	220V. 1ϕ .50HZ	SURFACE MOUNTED FIXTURE		
	PROJECTOR 1X20W LIGHT	(4)	220V. 1ϕ .50HZ	WALL MOUNTED FIXTURE		
	CEILING FAN 5"	(2)	220V. 1ϕ .50HZ	SURFACE MOUNTED FIXTURE		
	WALL MOUNTED SIMPLEX RECEPTACLES 15A GROUNDING TYPE MOUNTING HEIGHT = 300mm	(10)	220V. 1ϕ .50HZ	WALL MOUNTED FIXTURE		
	POWER BOARD	(1)	1ϕ	WALL MOUNTED FIXTURE		
	SWITCH SINGLE-POLE 10A MOUNTING HEIGHT = 1000mm (48")	(6)	220V. 1ϕ .50HZ	WALL MOUNTED FIXTURE		
	EXHAUST FAN 8"	(1)	220V. 1ϕ .50HZ	WALL MOUNTED FIXTURE		

DRAWING BY: [Signature]		DESIGNED BY: [Signature]		CHECKED BY: [Signature]	
DATE: 25/11/16		PROJECT: DIS 2116		SHEET NO: 1-11	
DRAWING TITLE: [Blank]		DEPARTMENT: Electrical		NOT TO SCALE	



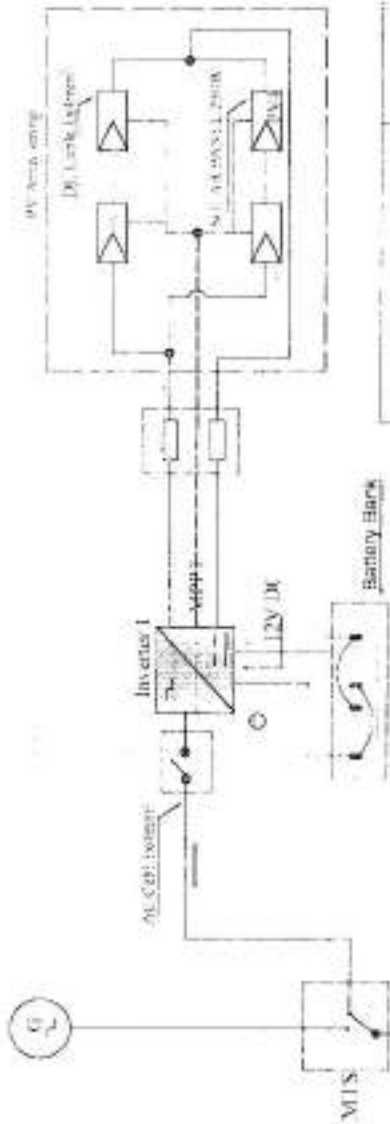

1- Off Grid Inverter 1.2KW	Max PV Pane: 1000W/4 Pcs x 250W
Maximum Power (pmax)	250W
Maximum Voltage vmp(V)	36.92V
Maximum Current Impp (A)	8.11A
Open Circuit Voltage (V)	30.85V
Short Circuit Current Isc(A)	8.45A
	Max Pv module in series 2x36.92V = 73.84VDC
	Max Pv module in String paralle2x 8.45A = 16.9A
	Total Pv module numbers 2-2-4

## MINISTRY OF DEFENSE

CONSTRUCTION PROPERTY MANAGEMENT DEPARTMENT  
(ENGINEERING SECTION)

Drawing By	Designed By	Checked By	Engineering Director
Eng. Ali Ahmad	Eng. Gh. ABASS	Eng. Azizullah	

PROJECT NAME:

Department

System 1.2KW

Electrical

Drawing Title

Sheet No



Date

Scale

As Shown

1/3



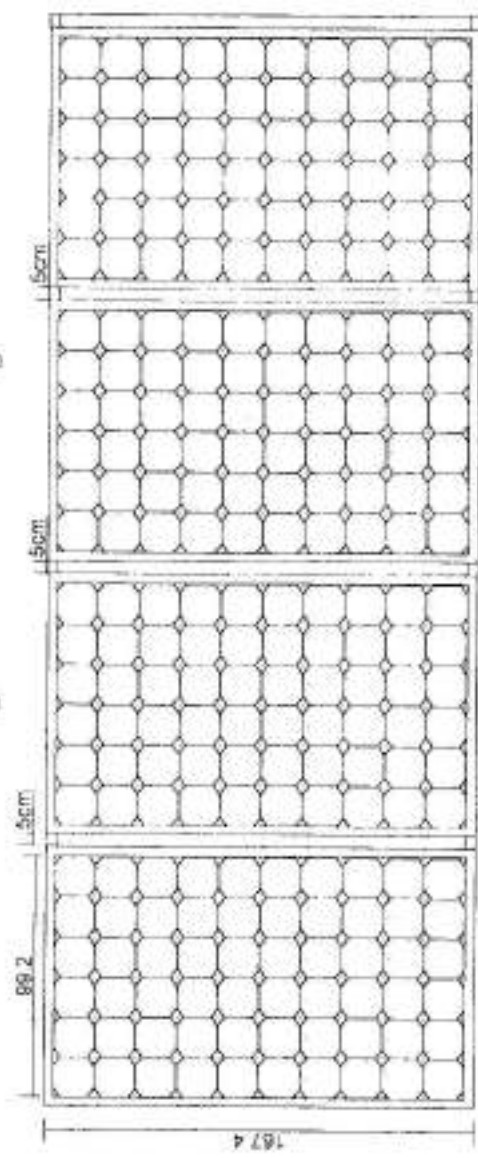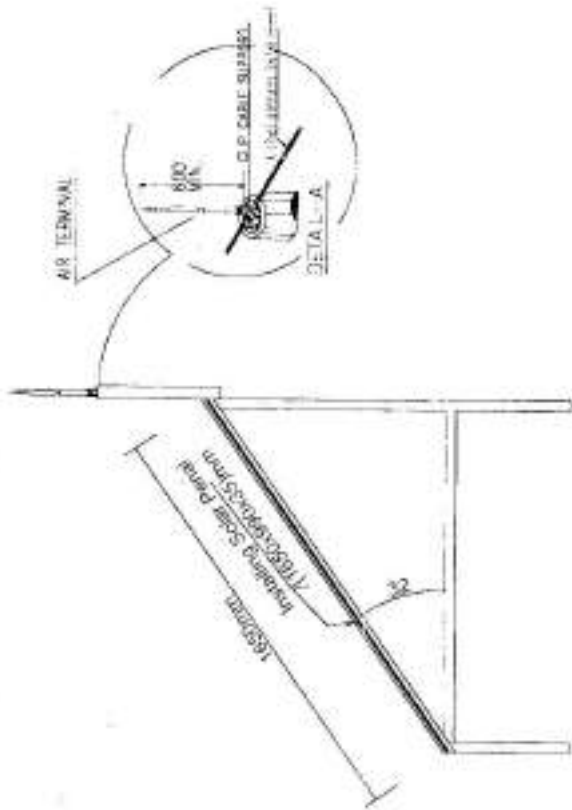


PVI ..... P4

Suller installation angle

**MINISTRY OF DEFENSE**

CONSULTANT DIVISION OF MALAYSIAN AIR FORCE ENGINEERING SERVICES  
 ENGINEER IN CHARGE: **Eng. M. Yusoff**  
 DRAWN BY: **Eng. S. Yusoff**  
 DATE: 11/12/2004


PROJECT NAME: **SCOTT'S CAMP**  
 DRAWING NO: **E-001**  
 SCALE: **1/20**  
 SHEET NO: **1/1**  
 DATE: **19/12/2004**

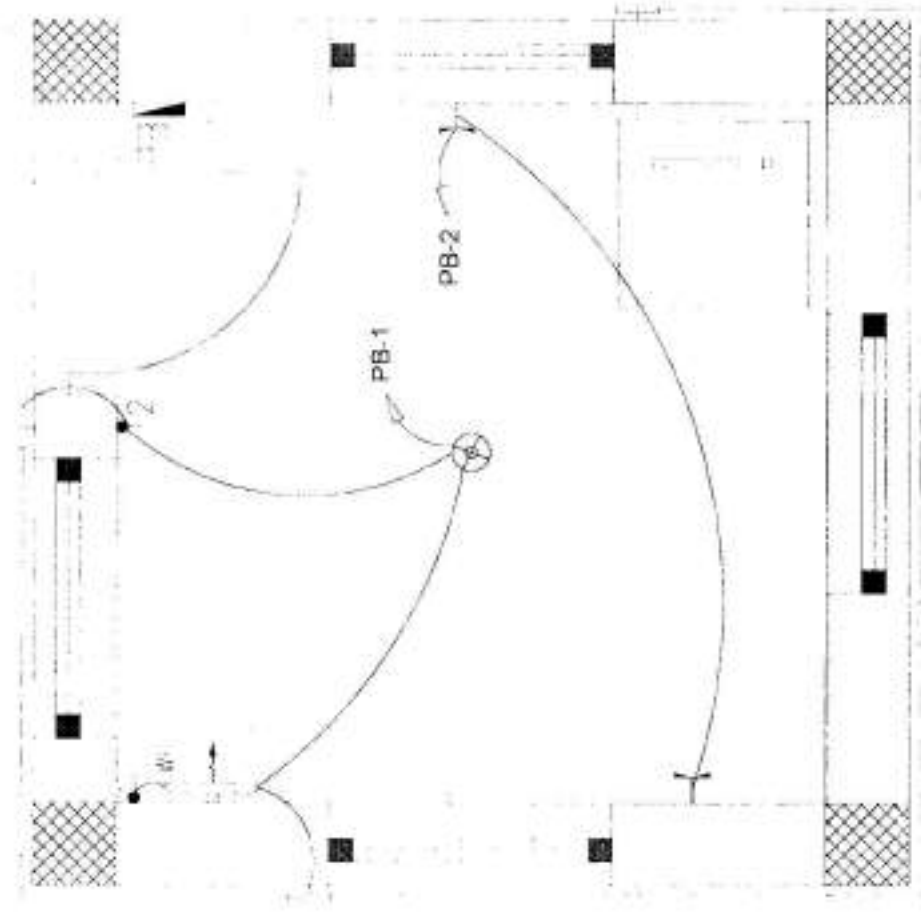

Lighting & Power & Fan Plan

DRAWING NO. _____		DESIGNED BY _____		CHECKED BY _____		PROJECT NAME _____	
ENG. H. HASS		Eng. H. HASS		Eng. H. HASS		PROJECT NAME _____	
DATE _____		DATE _____		DATE _____		PROJECT NAME _____	
SHEET NO. 1-111		SHEET NO. 1-111		SHEET NO. 1-111		PROJECT NAME _____	


CIRCUIT DIAGRAM OF PB

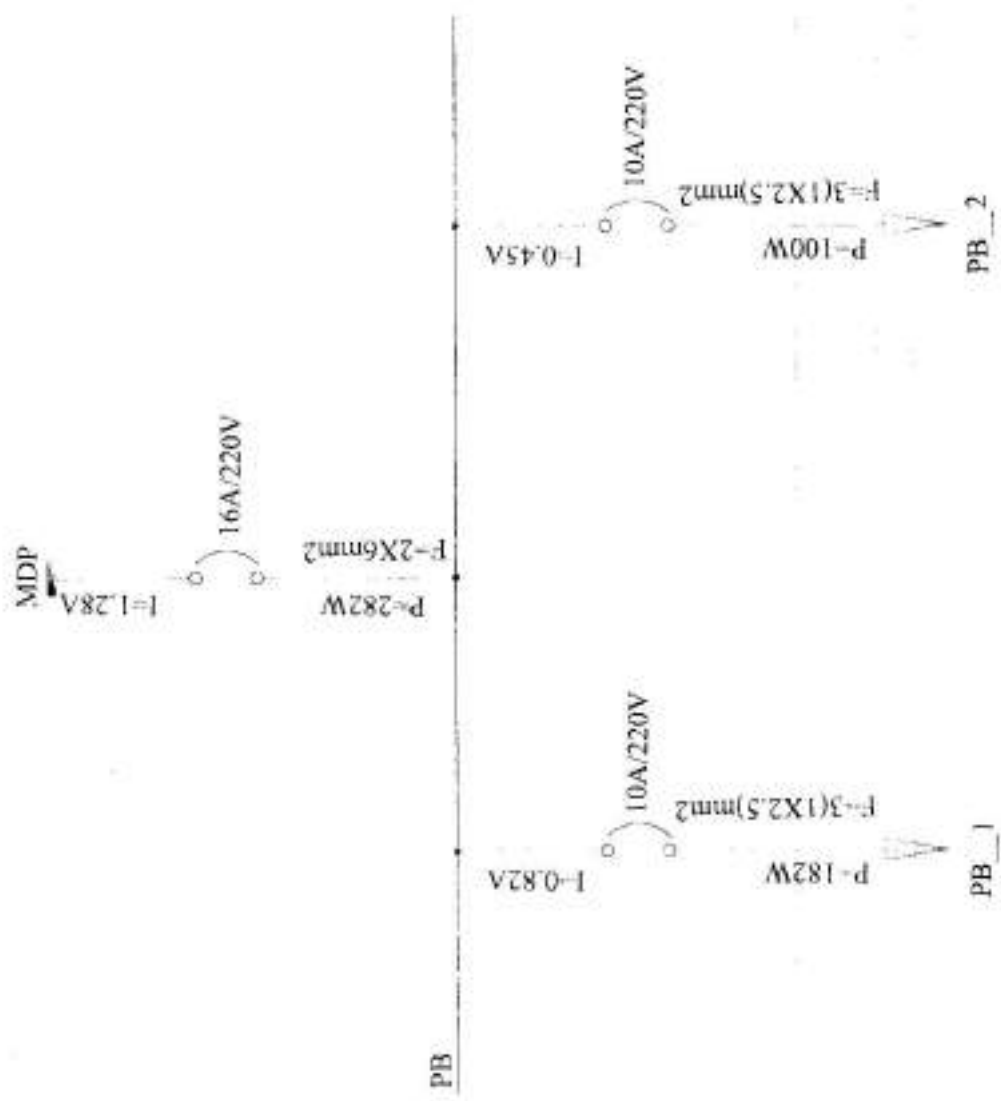

**OUTLINE SPECIFICATION**

SYMBOL	SYMBOL MARK	SYMBOL NUMBER AND TYPE	QUANTITY	QTY	SERIAL NUMBER	NOTE
		EXPERIMENTAL PART	(1)	220V 10 50-HZ	SERIAL NUMBER 1008	
		WAL. PANEL	(1)	220V 10 50-HZ	WAL. MOUNTED 1008	
		PROJECTOR	(4)	220V 10 50-HZ	WAL. MOUNTED 1008	
		WAL. MOUNTED IMPULS RELAYABLE DRAWING NO. W01A VC-10- 500mm	(2)	220V 10 50-HZ	WAL. MOUNTED 1008	
		POWER BOARD	(1)	10	WAL. MOUNTED 1008	
		10A MVA SWITCH, 10A, 220V WAL. MOUNTED 1008	(1)	220V 10 50-HZ	WAL. MOUNTED 1008	
		ONE MVA SWITCH, 10A, 220V, WAL. MOUNTED 1008	(1)	220V 10 50-HZ	WAL. MOUNTED 1008	



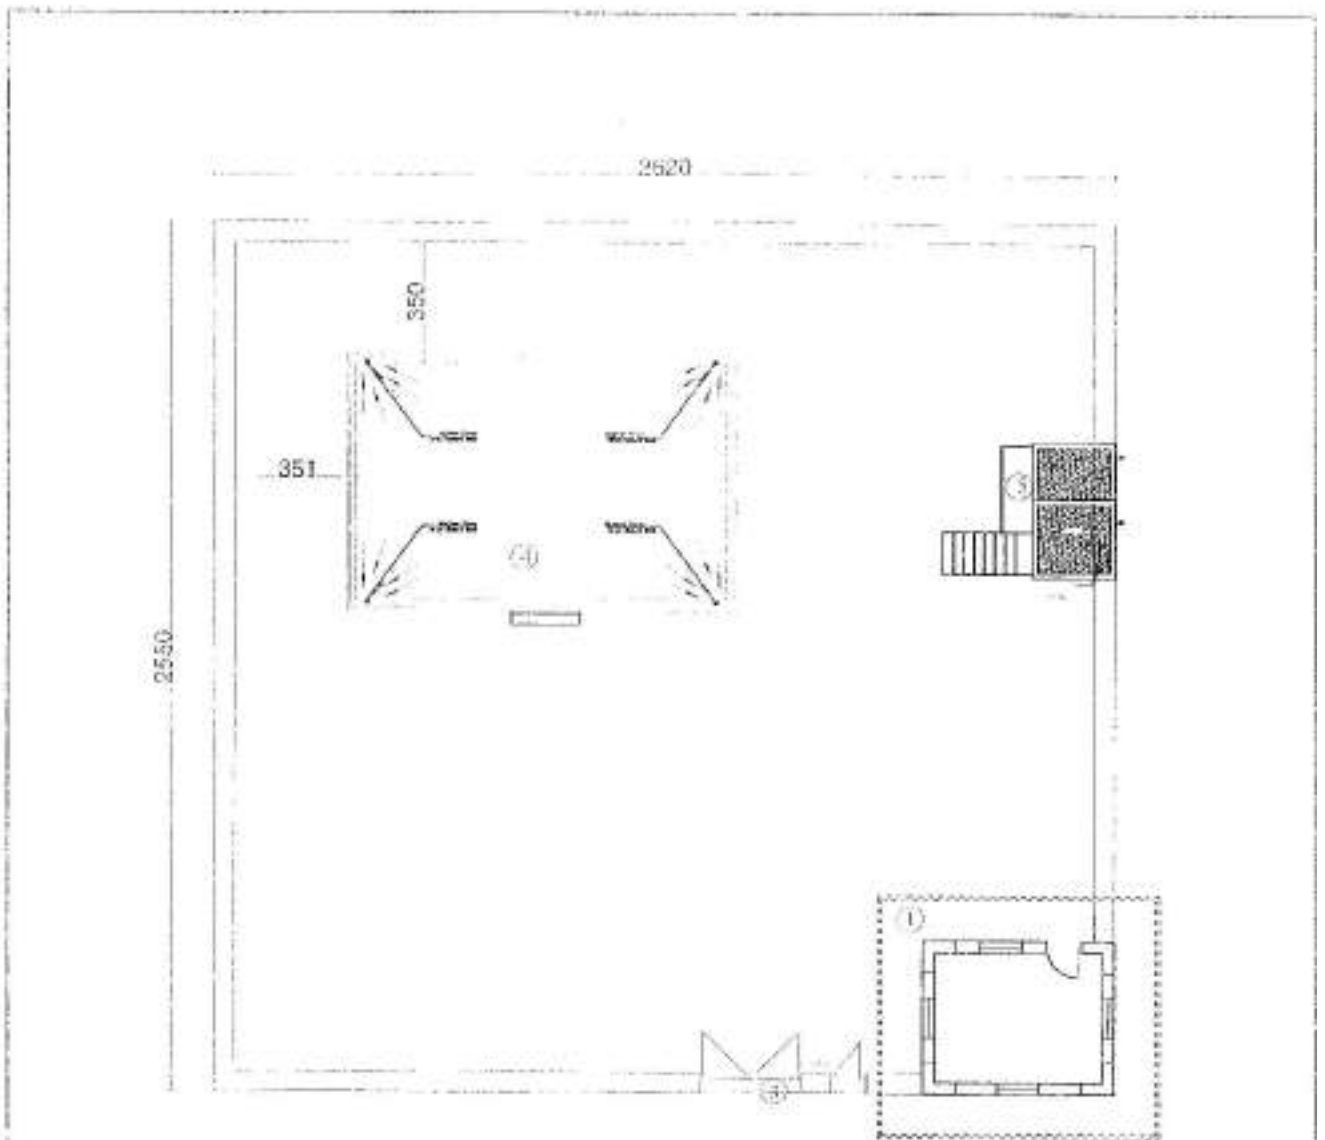

**Description:**


- 1- Tower 2 Floor.
- 2- Boundary Wall.
- 3- Entrance Door.
- 4- Guard House
- 5- Bath Room.

## Site plan

این پلان بر اساس نقشه های موجود در دسترس و با در نظر گرفتن استانداردهای معماری و مهندسی تهیه شده است. هرگونه تغییرات در این پلان باید با تایید مهندس ناظر و مراجع ذیصلاح انجام پذیرد.


<b>MINISTRY OF DEFENSE</b>				DEPARTMENT	PROJECT NAME:	Drawing Title	Site Plan
CONTROL ROOM, PROPERTY MANAGEMENT DEPARTMENT (G-1) (G-2) (G-3) (G-4)						Sheet No	A001
DRAWING BY:	DRAWING BY:	CHECKED BY:	Sup. Discussed By:	Architectural	BORDER SHELL شماره 215 نقشه	Date:	11/11
Eng. Ah. Javed	Eng. Ah. Javed	Eng. G. M. M.	Eng. Fazlallah, S.			Scale:	All Dimension 1/100



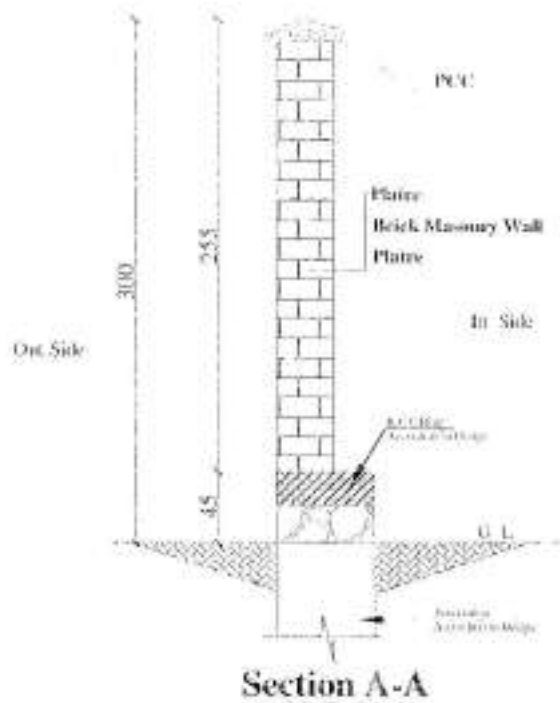

Note: Refer Architectural details and refer to Structural Details for material.  
All Dimension Are In Cm.


MINISTRY OF DEFENSE				DEPARTMENT	PROJECT NAME	Drawing Title	Scale
CONSTRUCTION PROPERTY MANAGEMENT LEADERSHIP DESIGNER/ENGINEERING						Architectural	Guest House في 2183 المنطقة
DRAWING BY:	DESIGNED BY:	CHECKED BY:	Eng. Disclosed By:	Date	1441		
Eng. Ali Alswed	Eng. Ali Alswed	Eng. Fahad Al	Eng. Abdulrahman S	Scale:	All Dimension (Cm)		

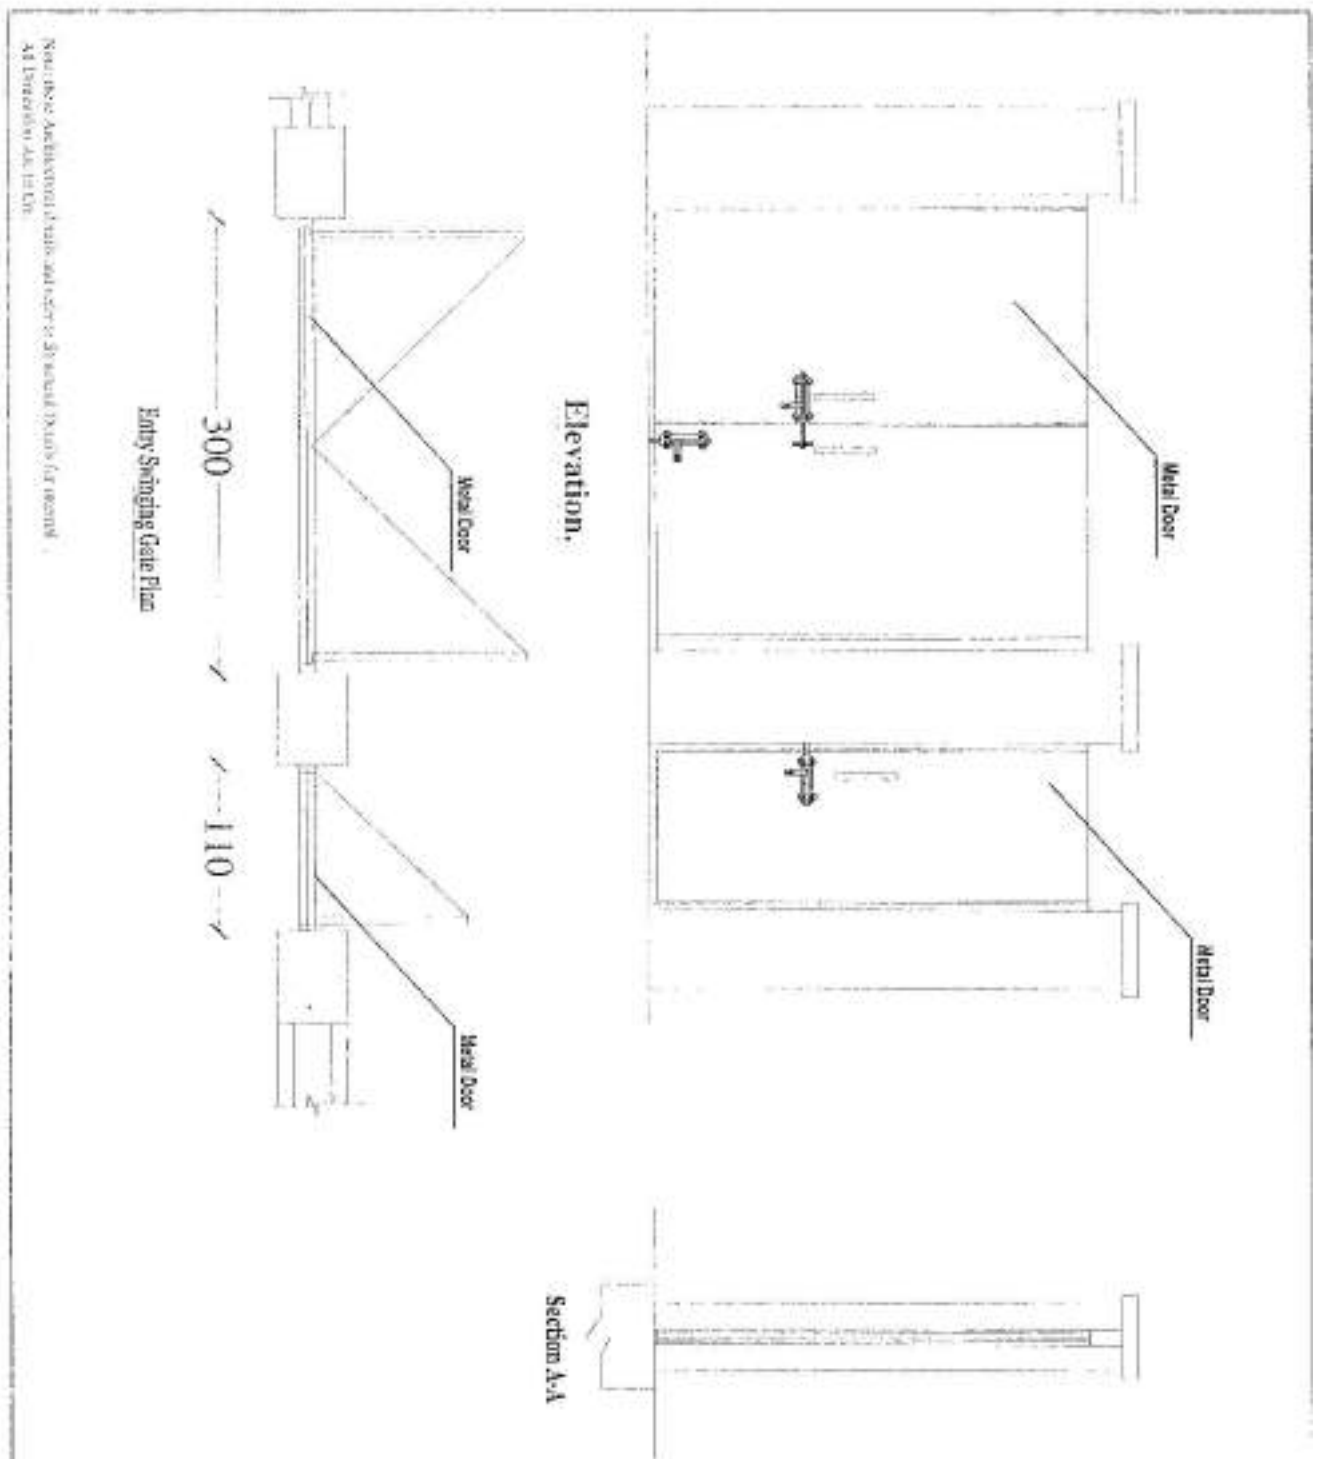

Note: these Architectural plans and elevations should be used for general reference only. All dimensions are in CM.


MINISTRY OF DEFENSE				DEPARTMENT	PROJECT NAME	Drawing Title	Sheet No.
CONSTRUCTION PROPERTY MANAGEMENT DEPARTMENT (ENGINEERING SECTION)				Architectural	Guard House مبنى حرس حرس	Sheet No.	400
DRAWING BY:	DRAWING BY:	CHECKED BY:	Eng. Drawn by:			Date:	1443
Eng. Ab. Joud	Eng. M. Joud	Eng. M. M.	Eng. Azizullah S.			Scale:	All Dimension (CM)

- Note :
- 1 - All Dimension Are In cm.
  - 2 - Installation of New Guard Tower.
  - 3 - There Architectural Details And Refer to Structural Details For internal Within the Scope of Work.

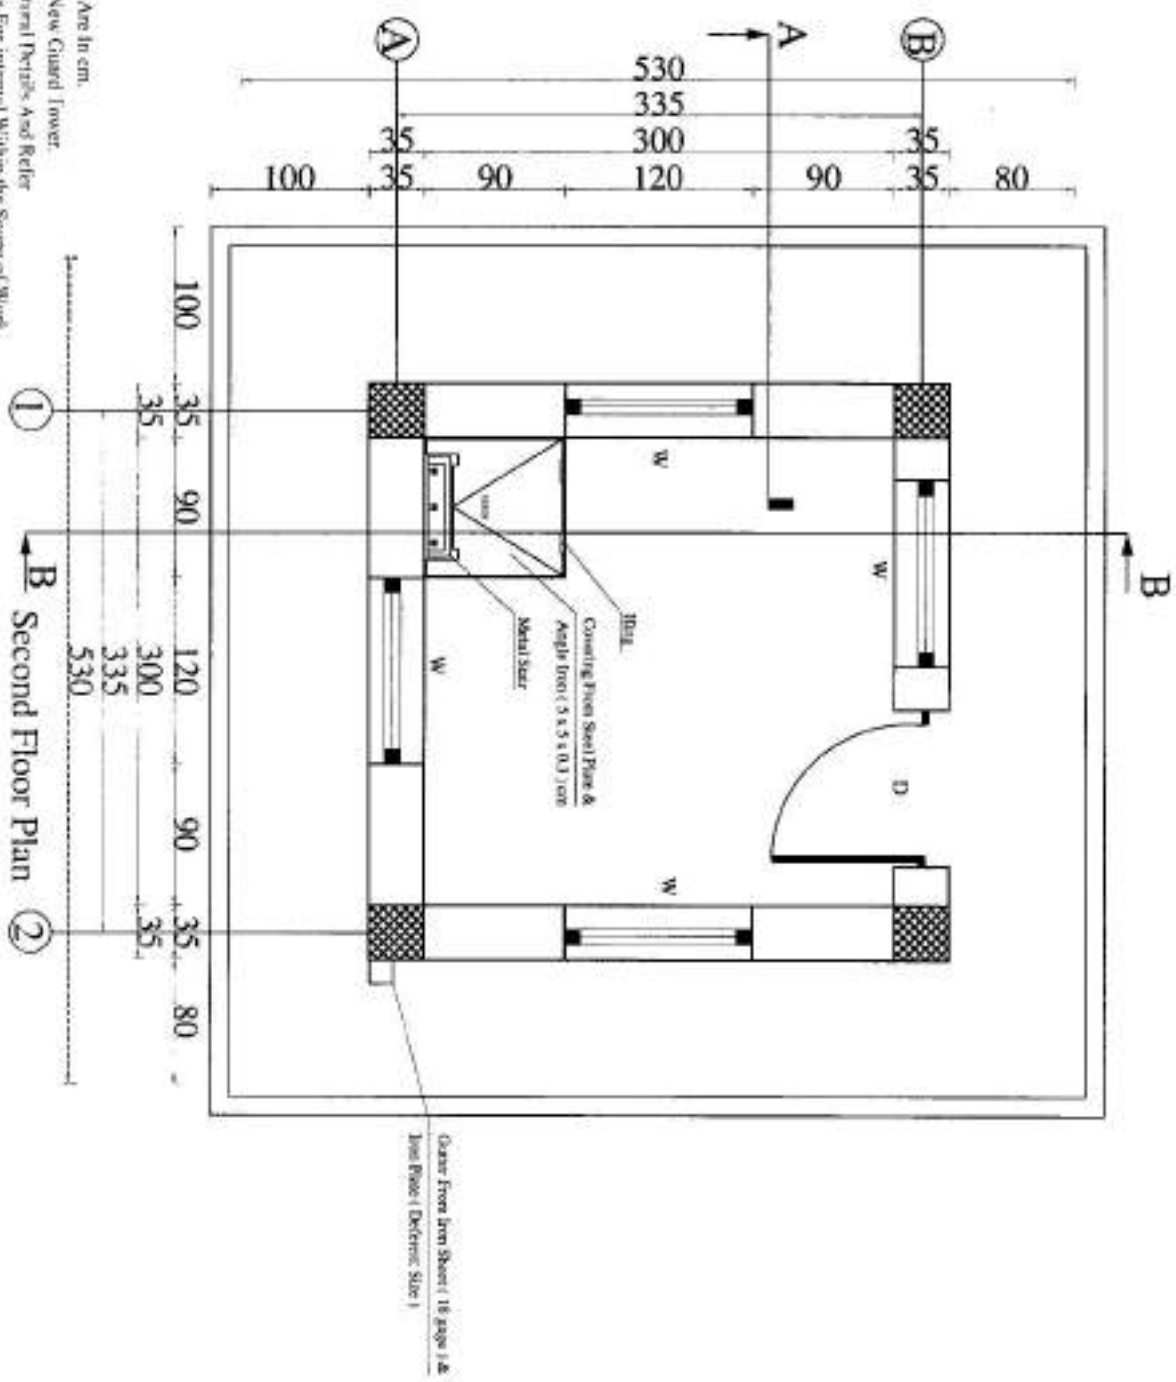


<b>MINISTRY OF DEFENSE</b>				Department	PROJECT NAME	Drawing Title	<b>FRONT ELEVATION</b>
DISTRIBUTION PROPERTY MANAGEMENT DEPARTMENT (ENGINEERING-SECTION)				Architectural Drawings	Guard Tower 2-15-D-0	Sheet No	A001
Drawing By	Designed By	Checked By	Engineering Director			Date:	
Eng. Mr. JAWAD	Eng. Mr. JAWAD	Eng. Mr. JAWAD	Eng. Mr. JAWAD			Scale:	1:100

Note :  
 1 - All Dimension Are In cm.  
 2 - Installation of New Guard Tower  
 3 - These Architectural Details And Refer to Structural Details For Internal Within the Scope of Work.

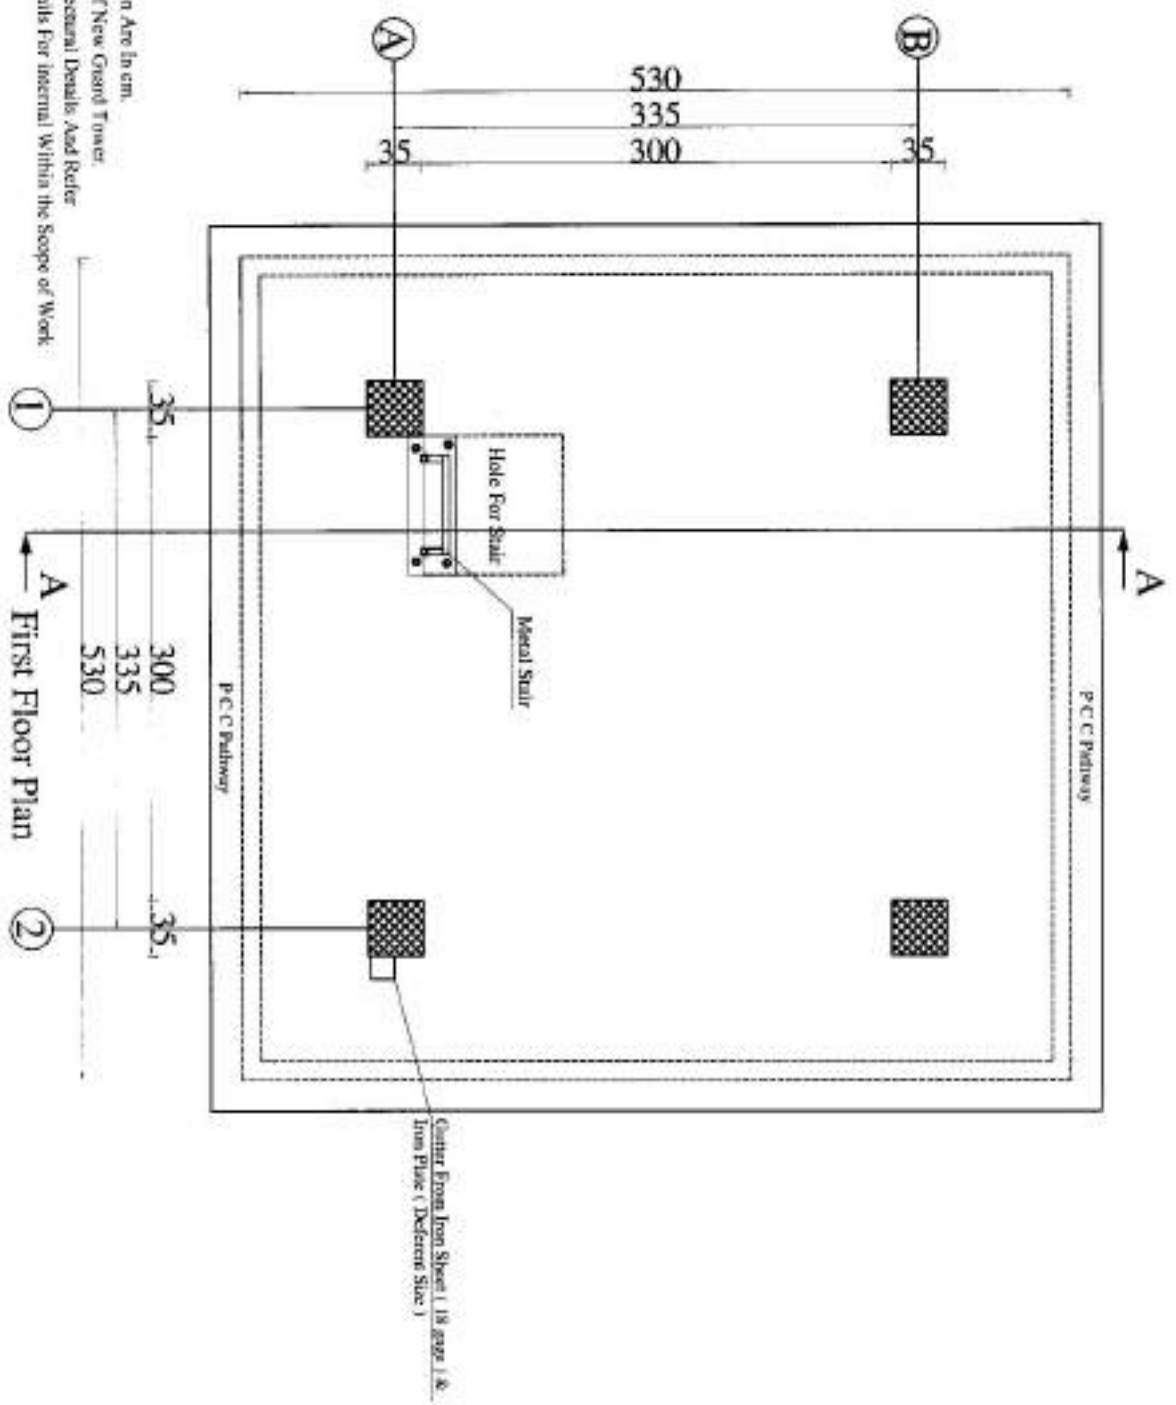


<b>MINISTRY OF DEFENSE</b>				Department	PROJECT NAME	Drawing Title	FORMS REGISTRATION
				Architectural Drawings		Guard Tower 215 J-5	Sheet No
CONSTRUCTION PROPERTY MANAGEMENT DEPARTMENT (ENGINEERING SECTION)				Engineering Director		Date:	
Drawing By Eng. Ali Jassid	Designed By Eng. Ali Jassid	Checked By Eng. Fadi B. M.	[Signature]			Scale:	1:100


Roof Floor Plan

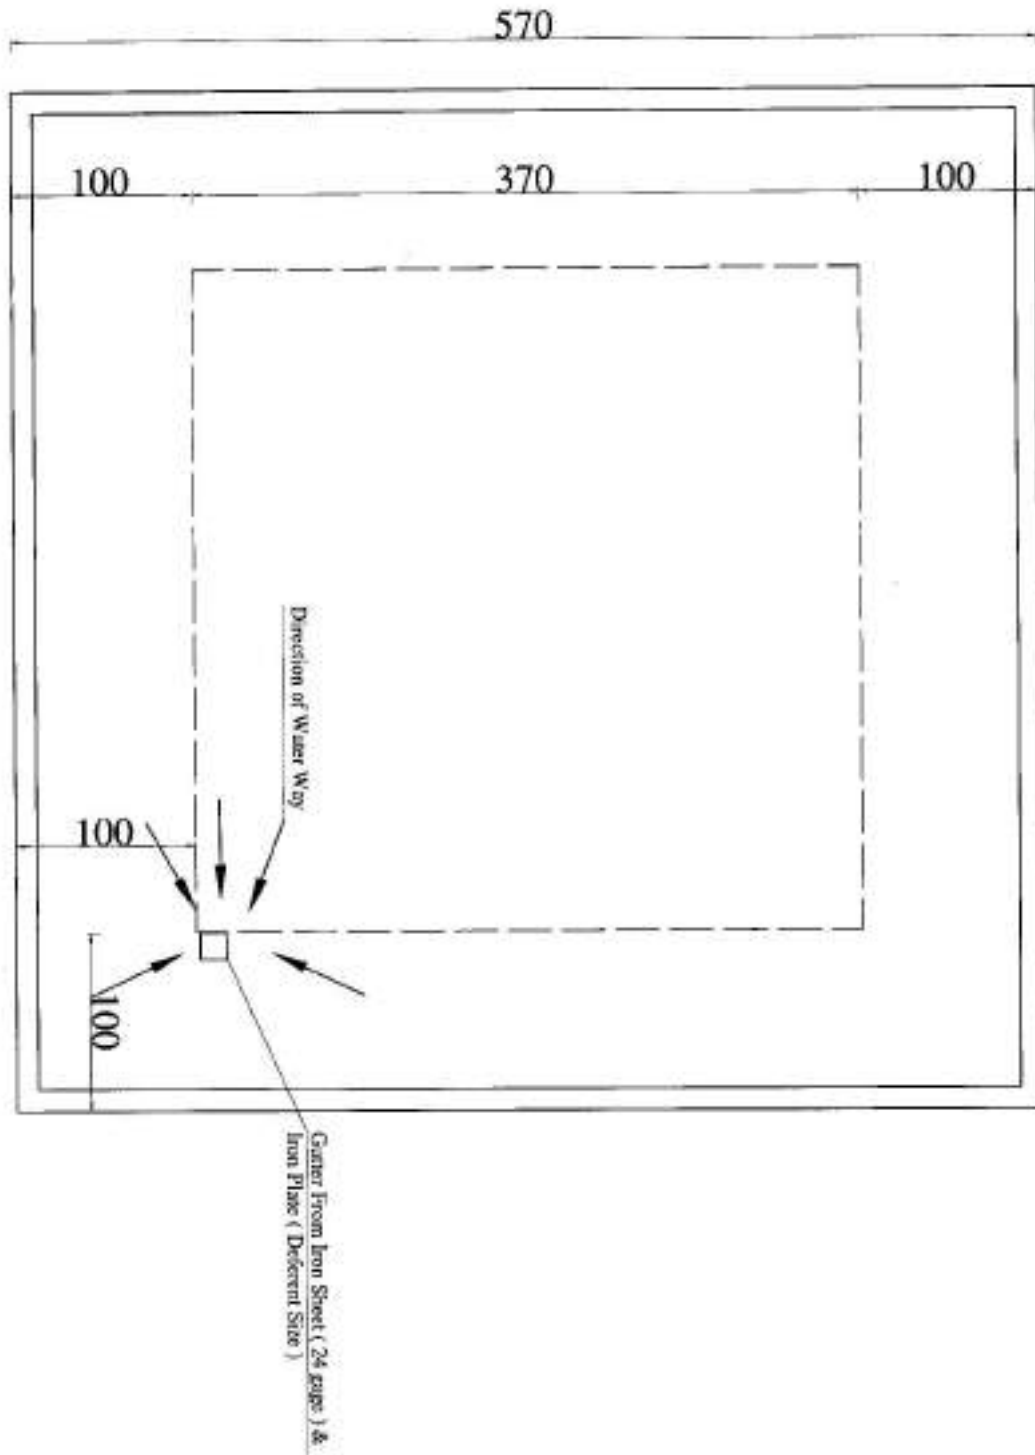

<b>MINISTRY OF DEFENSE</b>				Department	PROJECT NAME	Drawing Title	<b>FORM 8/2010</b>
<small>CONSTRUCTION PROPERTY MANAGEMENT DEPARTMENT (ENGINEERING SECTION)</small>				Architectural Drawings	Guard Tower <i>245 J-9</i>	Sheet No	A083 <span style="border: 1px solid black; border-radius: 50%; padding: 2px;">3/5</span>
Drawing By	Designed By	Checked By	Engineering Director			Date:	
<i>Eng. Ali Jassim</i>	<i>Eng. Ali Jassim</i>	<i>Eng. Ali Jassim</i>	<i>Eng. Ali Jassim</i>			Scale:	1:100

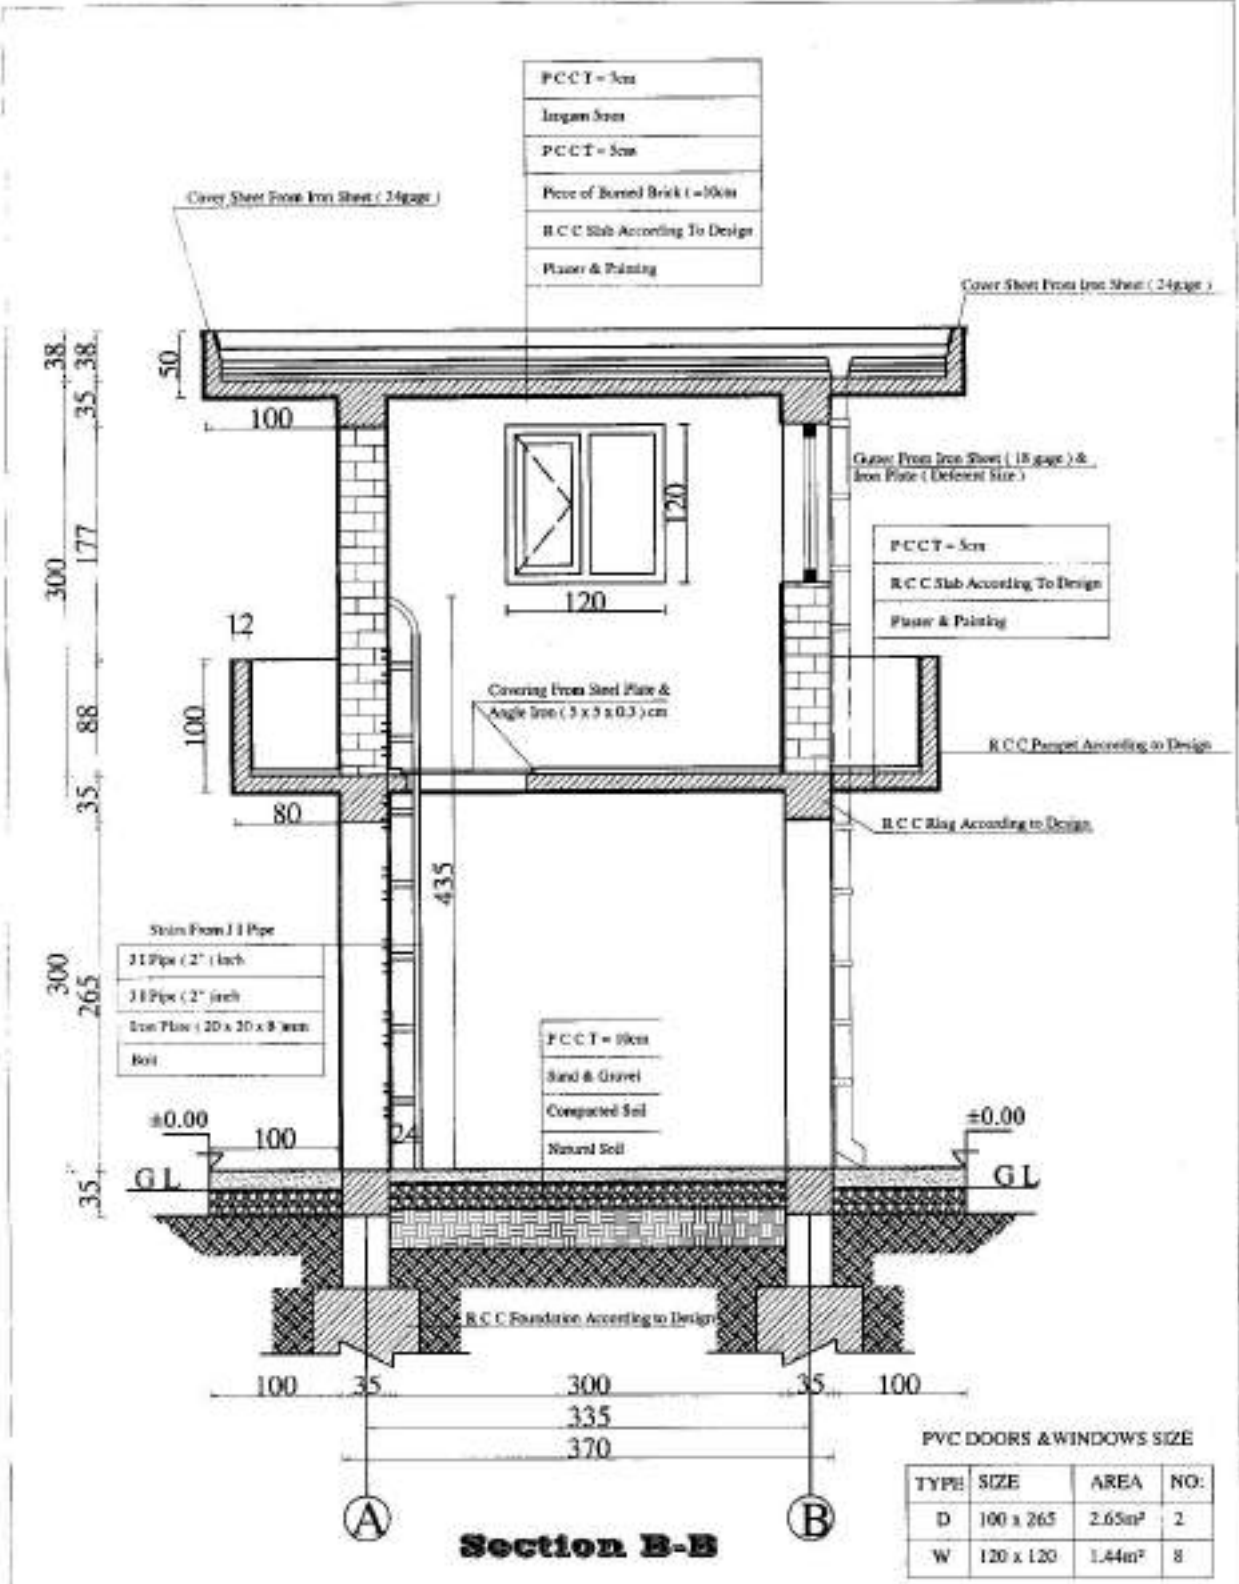

<b>MINISTRY OF DEFENSE</b>		Department	PROJECT NAME	Drawing Title	FORM NO. 1000
CONSTRUCTION PROPERTY MANAGEMENT DEPARTMENT (ENGINEERING SECTION)				Sheet No	A805 $\frac{1}{3}$
Drawing By	Checked By	Engineering Director	Guard Tower	Date:	
			245 J-5	Scale:	1:100

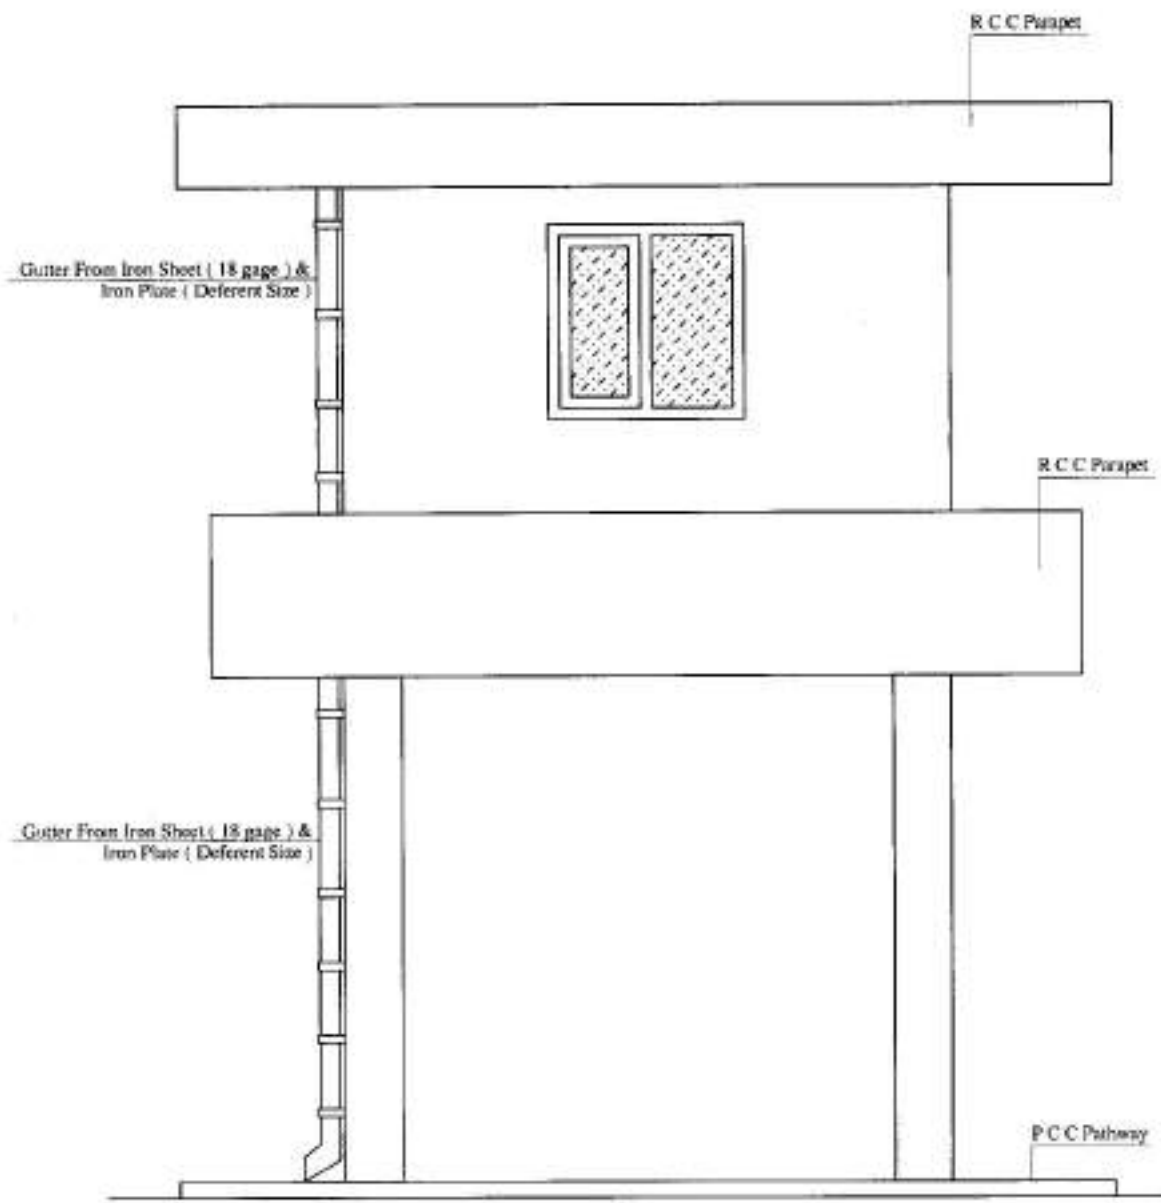

Note :

- 1 - All Dimension Are In cm.
- 2 - Installation of New Guard Tower.
- 3 - These Architectural Details And Refer to Structural Details For internal Within the Scope of Work

**Back Elevation**

**PVC DOORS & WINDOWS SIZE**

TYPE	SIZE	AREA	NO:
D	100 x 265	2.65m <sup>2</sup>	2
W	120 x 120	1.44m <sup>2</sup>	8

<b>MINISTRY OF DEFENSE</b>				Department	PROJECT NAME	Drawing Title	<b>FRONT ELEVATION</b>
<small>CONSTRUCTION PROJECTS MANAGEMENT DEPARTMENT (ENGINEERING SECTION)</small>						Sheet No	A004
Drawing By	Design By	Checked By	Engineering Director	Architectural Drawings	Guard Tower <b>245 - 15</b>	Date:	
Eng. Ali Javed	Eng. Mohamed	Eng. F. M. M. M.				Scale:	1 : 100



د افغانستان اسلامي امارت  
د ملي دفاع وزارت  
د واکيزو او ملکيتونو چارو رياست  
د انجنيري عمومي مشوريت

**Ministry of Defense**  
**Construction Property Management Department (C.P.M.D.)**  
**(Engineering Section)**

Project Name: Local Point

د پروژې نوم محلي نقطه کابل

Year: 1401




Local Structure



Scale: 1/100 (Horizontal) and 1/50 (Vertical) unless otherwise indicated.  
 Architectural: Mr. B. E. P.


Plan

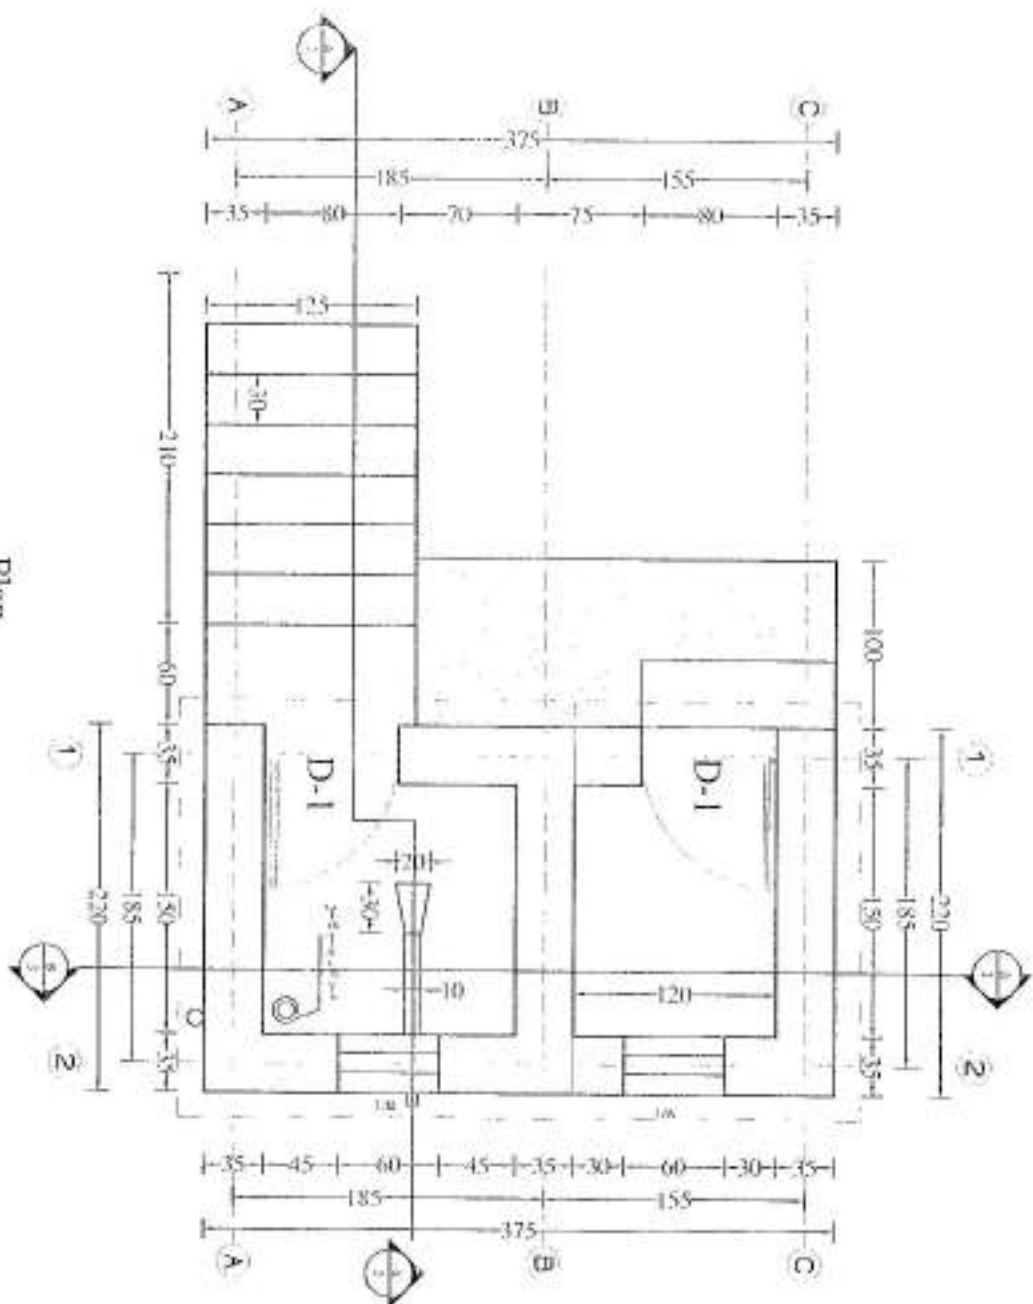

D1=2200x800mm N=2  
 W1=800x600mm N=2

<b>MINISTRY OF DEFENSE</b>			DEPARTMENT:	PROJECT NAME:	Drawing Title:	Plan
<small>MINISTRY OF DEFENSE - ARCHITECTURAL DEPARTMENT</small>					Sheet No:	1/101
DRAWING BY:	DESIGNED BY:	CHECKED BY:	Approved/ Directed BY:	215 تشنگه های شور اردوی به عمل تهیه شد	Date:	1444/12/20
Plan Mr. B. E. P.	Plan Mr. B. E. P.	Plan Mr. B. E. P.	Plan Mr. B. E. P.		Scale:	Not to scale


King Fahd University of Petroleum & Minerals  
All Rights Reserved

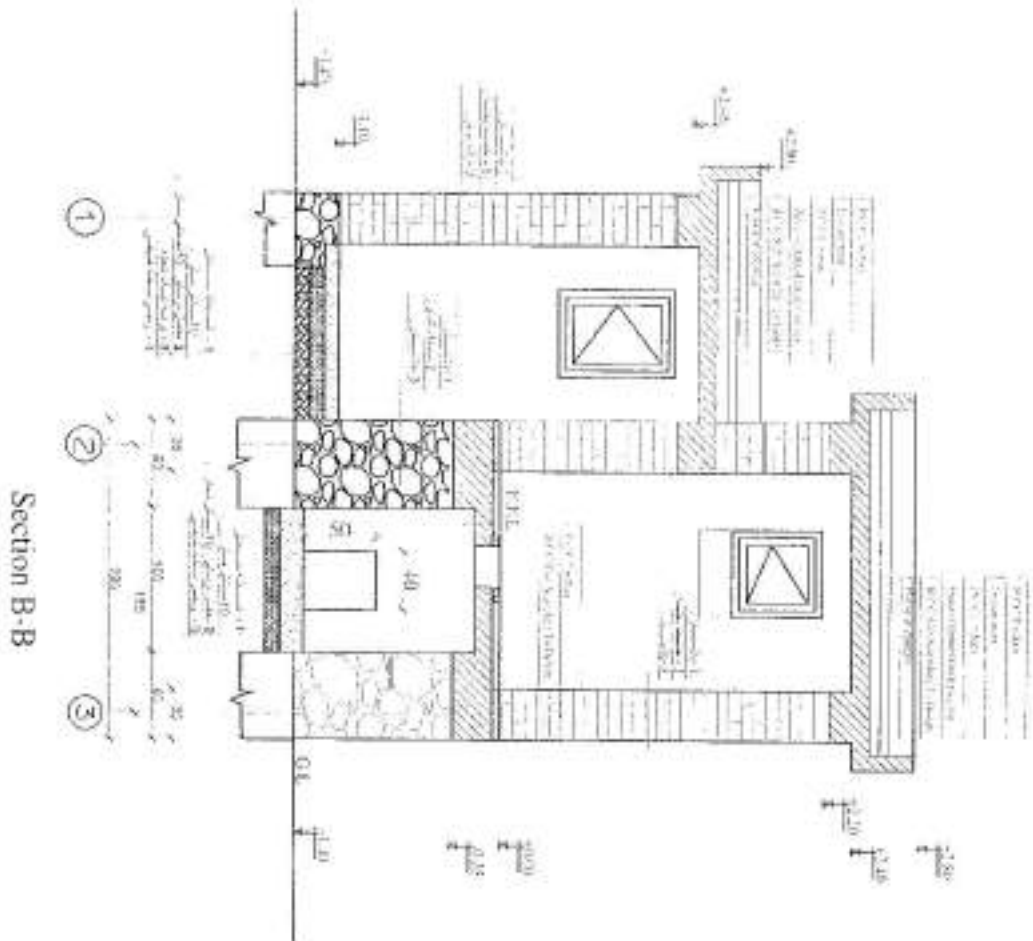


<b>MINISTRY OF DEFENSE</b>				DEPARTMENT:	PROJECT NAME:	Drawing Title:	Section B-B
(CONTENTS TO BE FILLED BY THE MINISTRY OF DEFENSE GENERAL SERVICES)						Sheet No:	A/113
DRAWING BY:	DESIGNED BY:	CHECKED BY:	Engineer/ Director/ IV:	Architectural	205 التصميم شؤون البناء العمومي	Date:	1444/12/20
						Scale:	Not in scale

48 11/1/2009 10:15:00 AM  
 Mr. A. H. ... Architectural ... and refer to Structural Details for material.

Section A-A

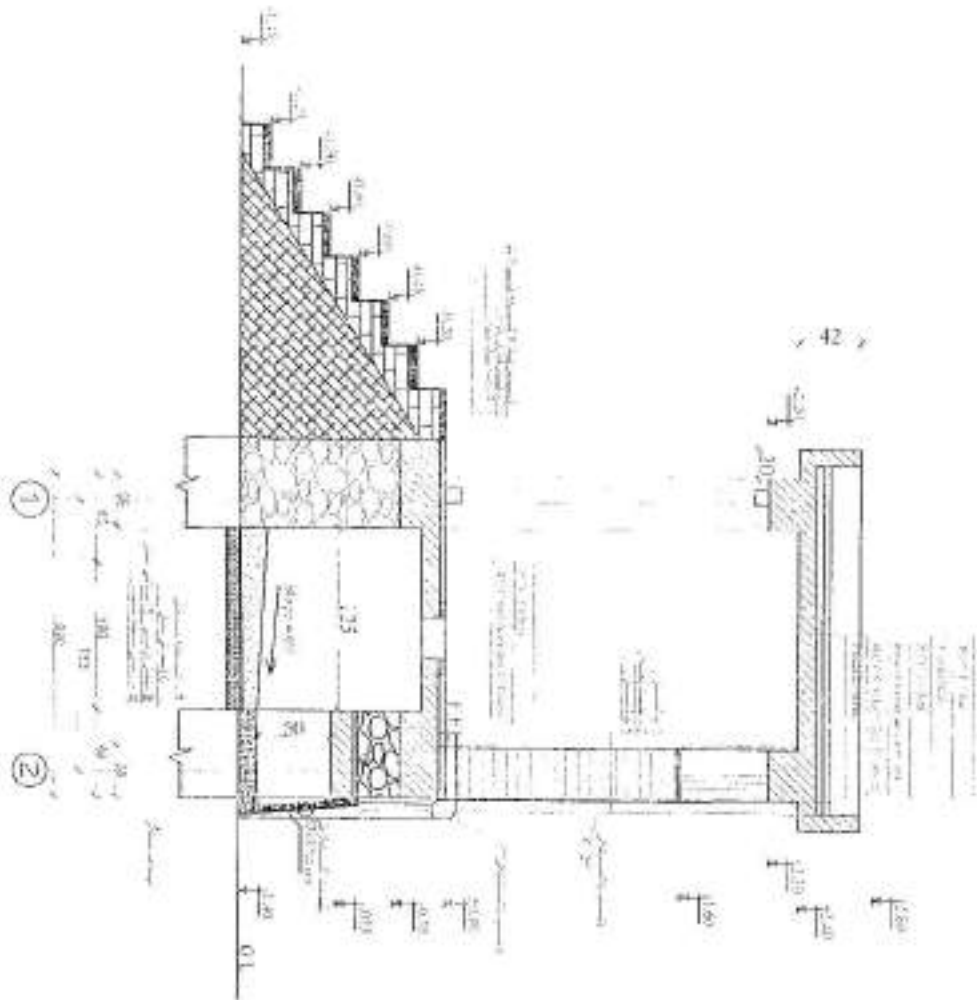


<b>MINISTRY OF DEFENSE</b>				DEPARTMENT:	PROJECT NAME:	Drawing Title:	Section A-A
(Arabic text)						Sheet No:	002
DESIGNED BY:	DRAWN BY:	CHECKED BY:	APPROVED BY:	Architectural	215 لشماره 215 قول رتور بنساخت فنیسی	Date:	1444/12/29
						Scale:	Not to scale

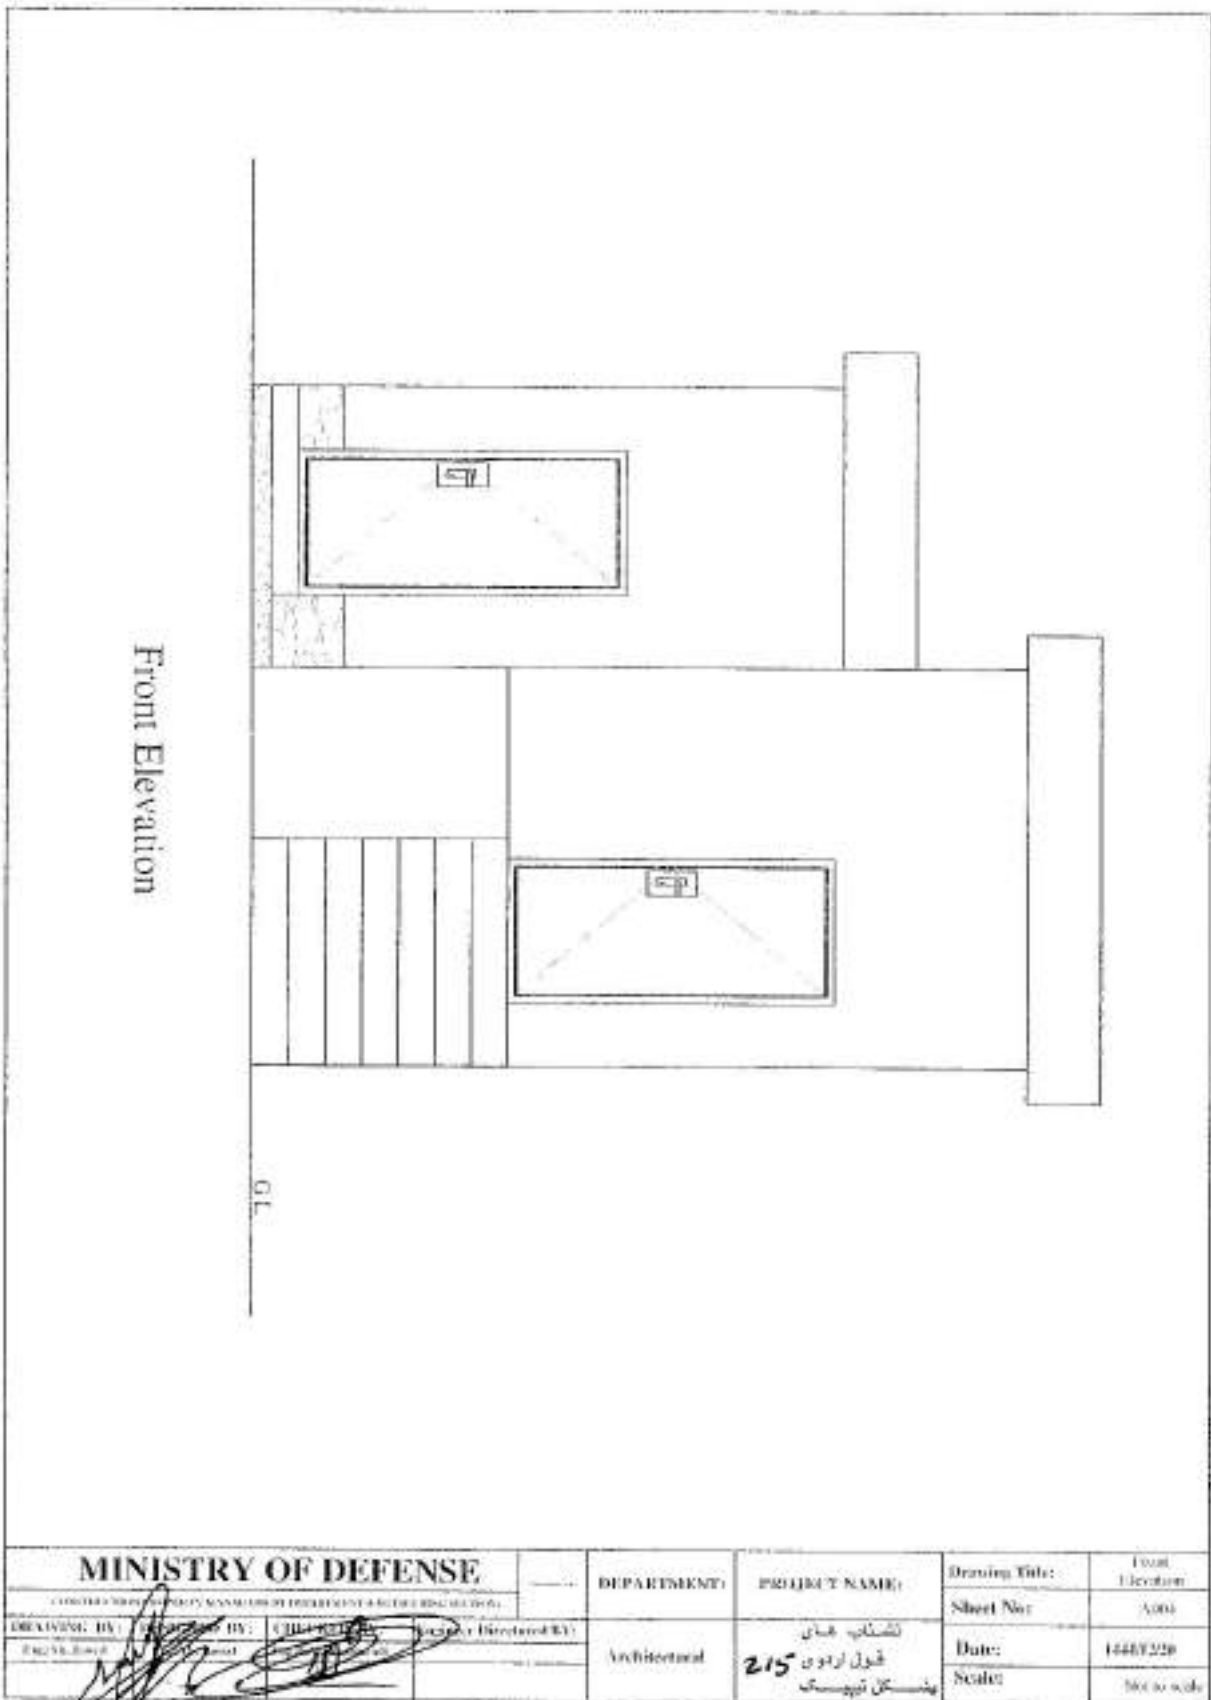

<b>MINISTRY OF DEFENSE</b>			DEPARTMENT:	PROJECT NAME:	Drawing Title:	Front Elevation
CONSTRUCTION DEPARTMENT					Sheet No:	A004
DRAWING BY:	DESIGNED BY:	CHECKED BY:	Architectural	لشکرکده شادی قبول اردوی 215 پنشنکلی تیرپوشنگ	Date:	1448/2/28
					Scale:	Not to scale

Roof Plan

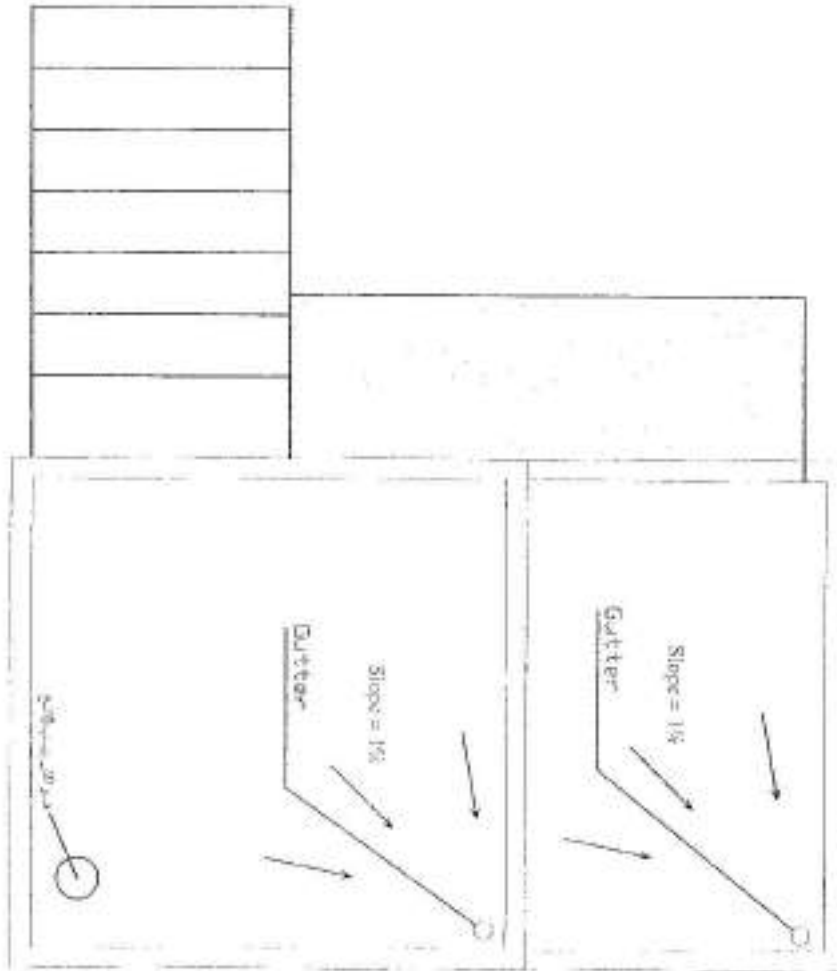

<b>MINISTRY OF DEFENSE</b>				DEPARTMENT:	PROJECT NAME:	Drawing Title:	Roof Plan
<small>الجمهورية الجزائرية الديمقراطية الشعبية</small>						Sheet No:	A005
DRAWING BY:	DESIGNED BY:	CHK:	Appr. of Director of D.E.:	Architectural	275 بناياتها شان قصور ارباب بناياتها شان	Date:	1444/12/20
Fig. No. Level:	Fig. No. Level:	Fig. No. Level:	Fig. No. Level:			Scale:	Not to scale




د افغانستان اسلامي امارت  
د ملي دفاع وزارت  
د ودانيزو او ځمکو چارو رياست  
د انجنييري مديريت

**Ministry of Defence**  
**Construction Property Management Department (C.P.M.D)**  
**(Engineering Section)**


Project Name: shack .


د پروژې نوم: پوستي خښت 25. 6. 1

Year: 1444

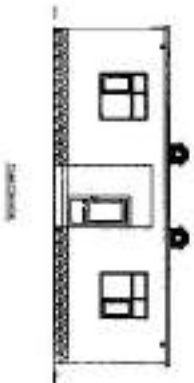


سال : 1444

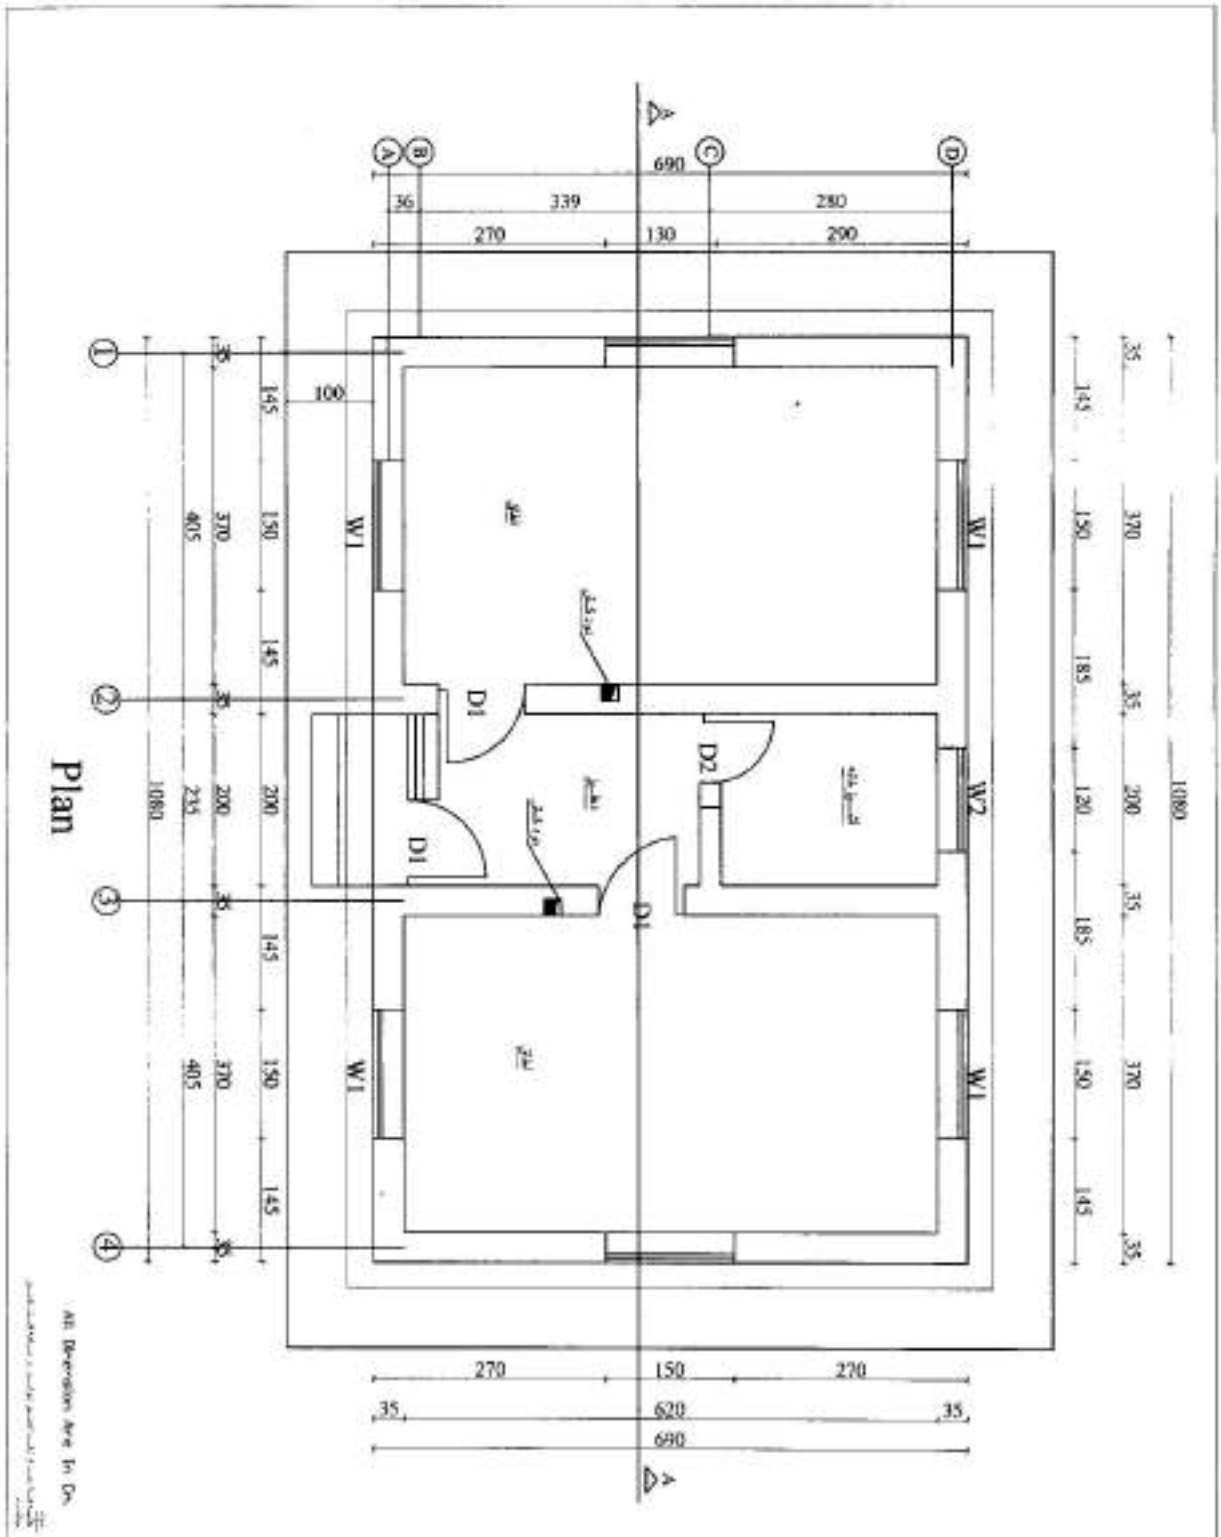

<b>MINISTRY OF DEFENSE</b>					DEPARTMENT	PROJECT NAME:	Drawing Title:	Section A-A
CONSTRUCTION PROPERTY MANAGEMENT DEPARTMENT (ENGINEERING SECTION)					Architectural	205-0-0 205-0-0	Sheet No:	002
DRAWING BY:	DESIGNED BY:	CHECKED BY:	Engineer Disclosed BY:			Date:	1401	
Eng. M. Elwan	Eng. M. Harem	Eng. M. Harem	Eng. M. Harem			Scale:	Not to scale	


DRAWING BY: <i>[Signature]</i>		DESIGNED BY: <i>[Signature]</i>		CHECKED BY: <i>[Signature]</i>		APPROVED BY: <i>[Signature]</i>	
CONSTRUCTION PROPERTY MANAGEMENT DEPARTMENT (ENGINEERING SECTION)		MINISTRY OF DEFENSE		DEPARTMENT		Architectural	
PROJECT NAME:		Drawing Title: Section A-A		Sheet No: 002		Date: 10/10	
Scale: 1/10		245-2-C		Not to scale			

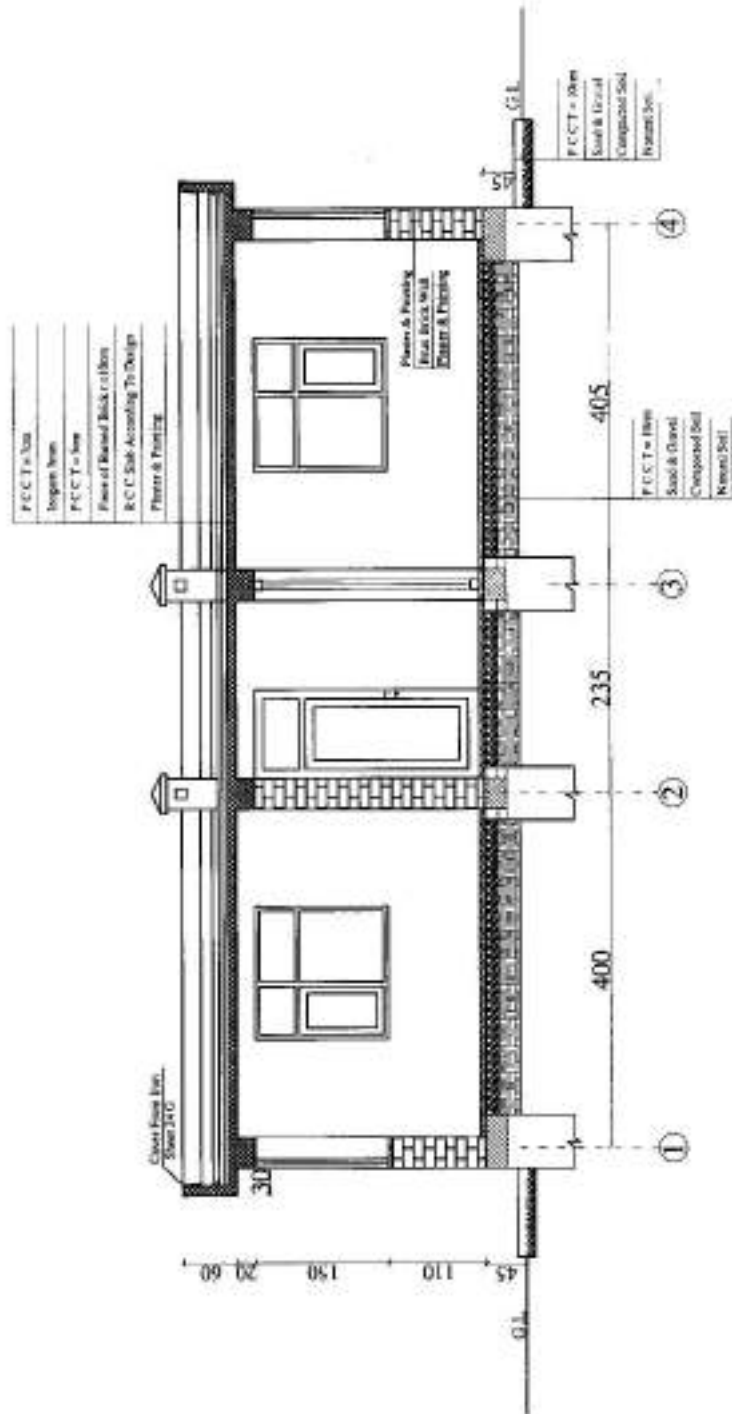

Section A-A




No. to scale	Scale:	Date:	SHEET BORDER	DRAWING BY: <i>[Signature]</i>		DESIGNED BY: <i>[Signature]</i>		CHECKED BY: <i>[Signature]</i>		APPROVED BY: <i>[Signature]</i>	
				CONSTRUCTION PROPERTY MANAGEMENT DEPARTMENT (ENGINEERING SECTION)		DEPARTMENT		PROJECT NAME:		Drawing Title:	
1/01		28-0-0									
002											

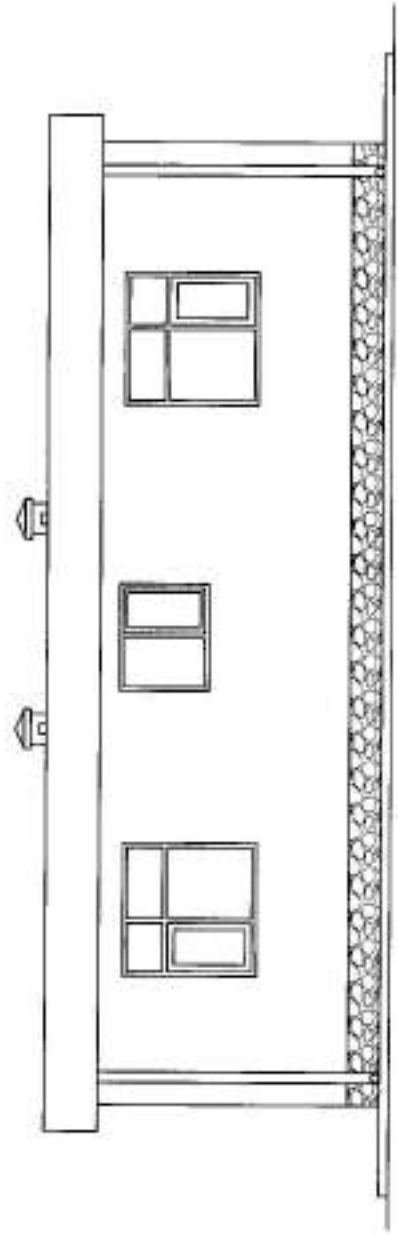

Back Elevation

DRAWING BY: <i>[Signature]</i>	DESIGNED BY: <i>[Signature]</i>	CHECKED BY: <i>[Signature]</i>	DATE: <i>15/05/18</i>	SCALE: <i>1:100</i>	PROJECT NAME: <i>6-1-18</i>
	CONSULTANT: PROJECT MANAGEMENT DEPARTMENT (ENGINEERING SECTION)			SHEET NO: 02	
MINISTRY OF DEFENSE			DEPARTMENT		

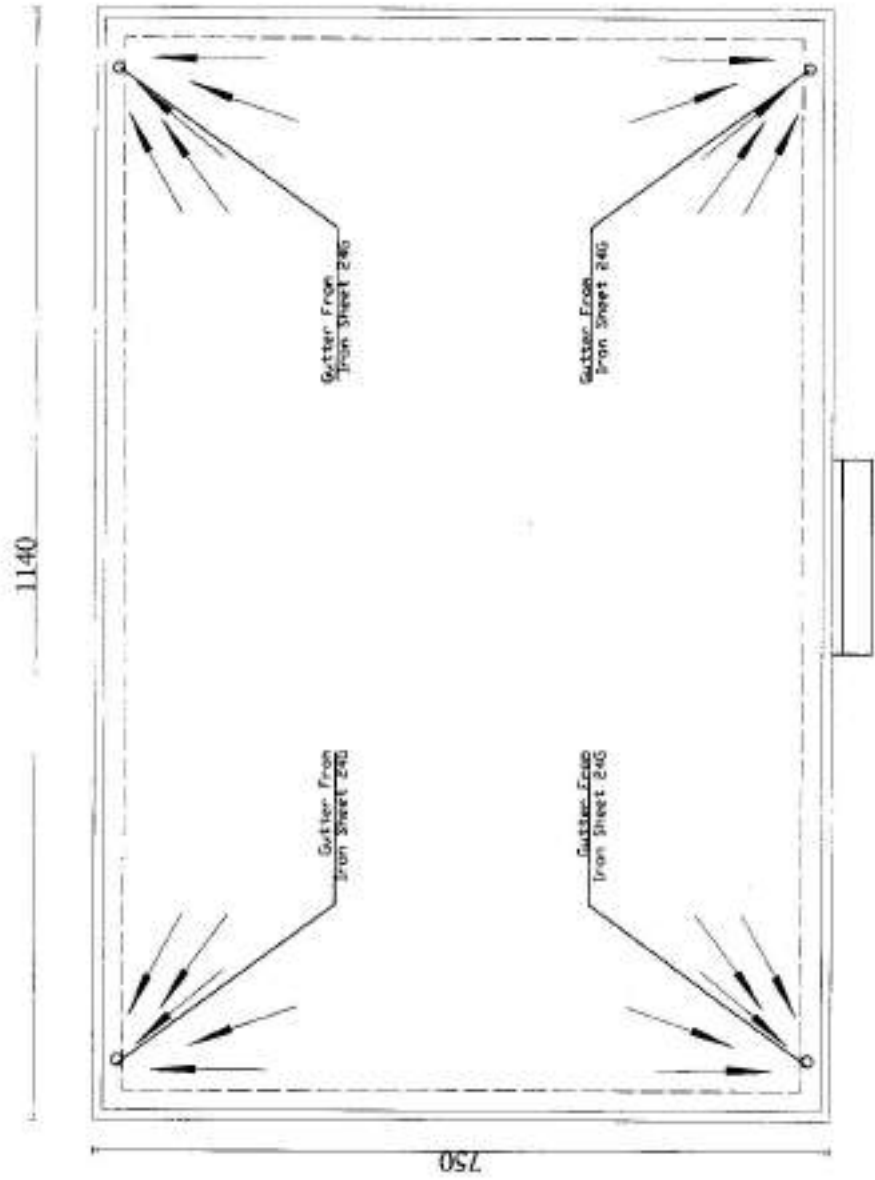

Roof Plan

All Dimensions Are In Dk

Schedule of D & W hardware		Drawing Title:	PROJECT NAME:	DEPARTMENT:	MINISTRY OF DEFENSE	CONSTRUCTION PROPERTY MANAGEMENT DEPARTMENT (ENGINEERING SECTION)
Sheet No:	050					
Date:	14/01					
Scale:	Not to scale					

### Size of Wooden Doors & Windows with Hardware Define

No	Symbol	(W & H)	Area	Nos	Total Area	Plan	Shape	Hardware
1	D1	(1.0x2.54)	2.54m <sup>2</sup>	3	5.1m <sup>2</sup>			Hing-4" Hand Hold-5"
2	D2	(0.8x2.54)	2.032m <sup>2</sup>	1	1.92m <sup>2</sup>			Hing-4" Hand Hold-4"
3	W1	(1.5x1.50)	2.25m <sup>2</sup>	6	13.5m <sup>2</sup>			Hing-4" Hand Hold-4"
4	W2	(1.20x1.00)	1.2m <sup>2</sup>	1	1.2m <sup>2</sup>			Hing-3" Hand Hold-4"
5	D1 W2	(1.0x2.54) (1.50x1.00)	4.04m <sup>2</sup>	1	4.04m <sup>2</sup>			Hing-4-3" Hand Hold-4"


### Schedule of, Door & Windows hardware

All Dimension Are In Cm

All W&D From Wooding





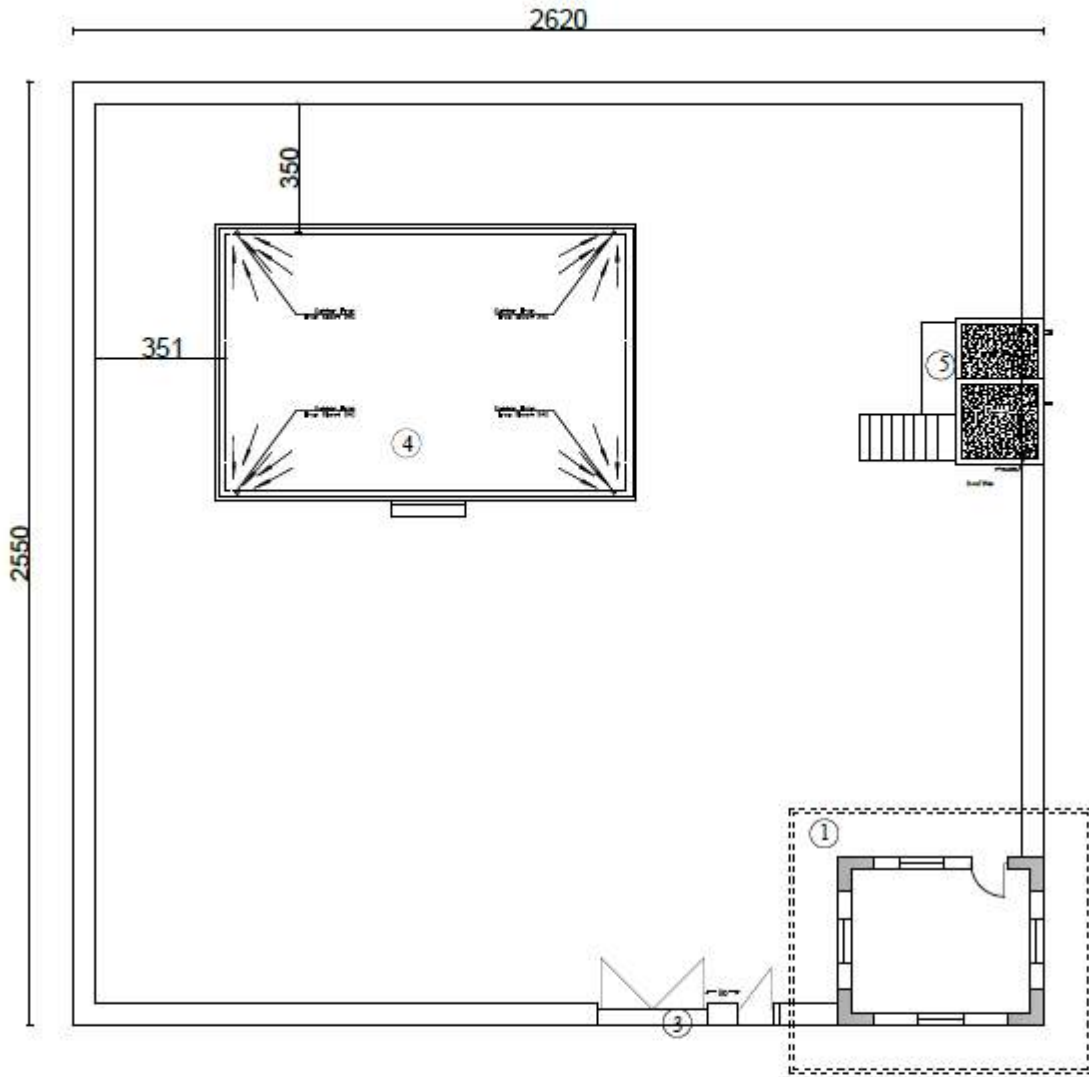


**Description:**

- 1- Tower 2 Floor.
- 2- Boundary Wall.
- 3- Entrance Door.
- 4- Guard House
- 5- Bath Room


## Site plan

نوٹ: تاسیسات کہ درمیان بلان فوق عیوت دهی گردیده بشکل شیماتیک دیباشره چون بیوسه هدا بشکل تیپیک کارشده دیوانه فوق عیوت و جهت تاسیسات بکسورن ظریبه سراجہ ولزوم دی فوق عیوت دهی گردند


<b>MINISTRY OF DEFENSE</b>				<b>DEPARTMENT</b>	<b>PROJECT NAME:</b>	Drawing Tital	Side Plan
CONSTRUCTION PROPERTY MANAGEMENT DEPARTMENT(ENGINEERING SECTION)						Architectural	<b>BORDER SHELL</b> ق-ل-203من تصویر تیپیک
DRAWING BY:	DRAWING BY:	CHECKED BY:	Eng. Directed By:			Date	1444
Eng:Ah. Jawed	Eng.Ah. Jawed	Eng.Faiz : M . M	Eng.Azizallah.S			Scale :	All Dimmension (Cm)

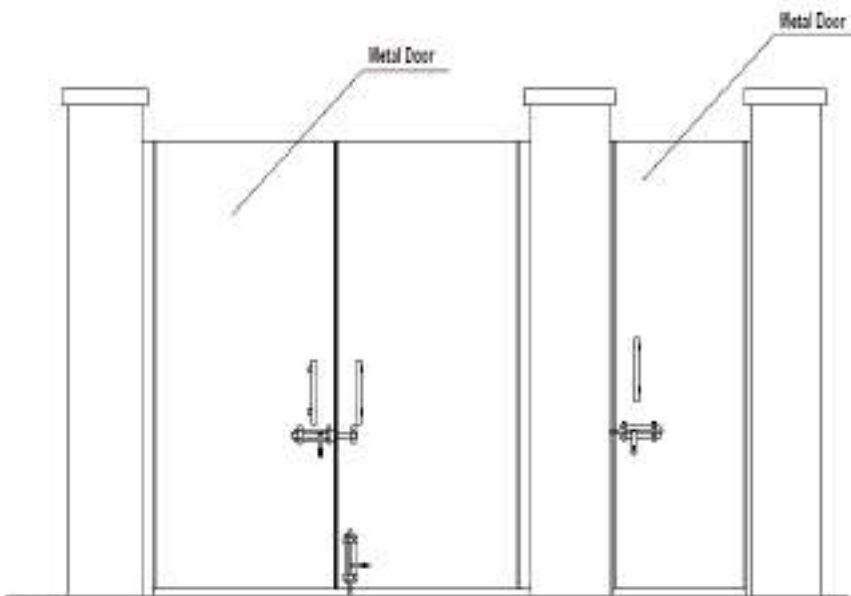

**Elevation.**

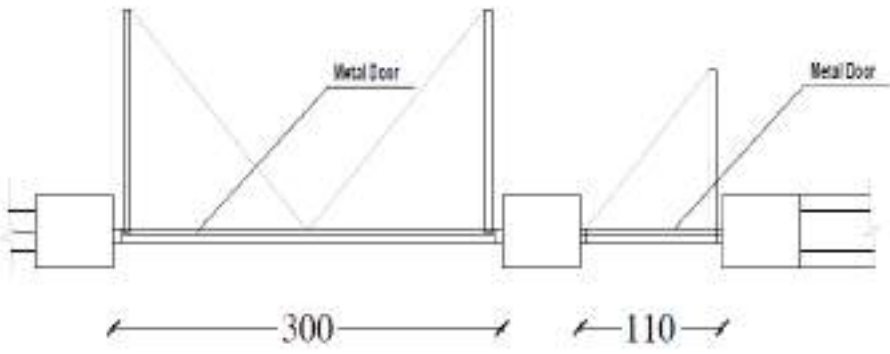



**Entry Swinging Gate Plan**

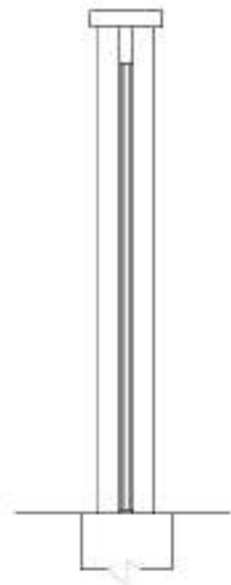

**Section A-A**

Note: these Architectural details and refer to Structural Details for internal.  
All Dimensions Are In Cms.


<b>MINISTRY OF DEFENSE</b> CONSTRUCTION PROPERTY MANAGEMENT & MAINTENANCE ENGINEERING SECTION		DEPARTMENT Architectural		PROJECT NAME: General House ١٤٤٢ / ٢٠٢١ / ٢٠٢٢ ٤٤٤٤٤٤٤٤		Drawing Title Sheet No A-801		Side Plan A-801	
		DRAWING BY: Eng. Ah. Jweid		CHECKED BY: Eng. F. Alz. M. M.		Date 1444		Scale : All Dimension (CM)	
DRAWING BY: Eng. Ah. Jweid		CHECKED BY: Eng. F. Alz. M. M.		Eng. Directed By: Eng. Azza H. S.					

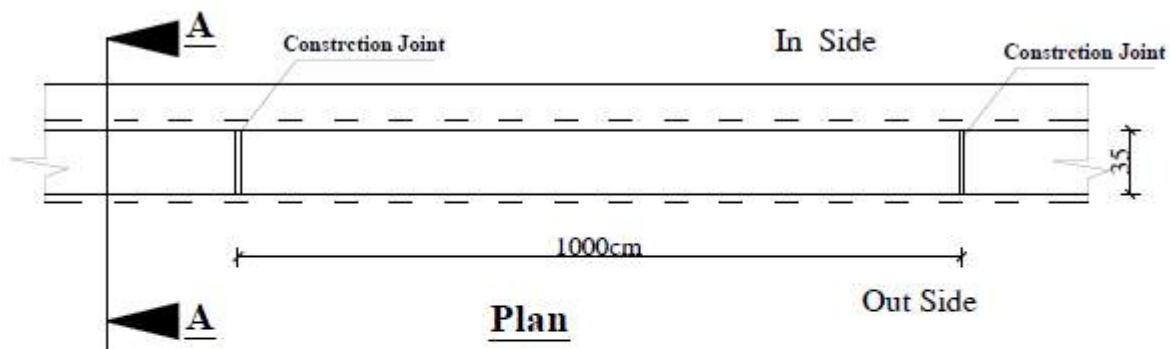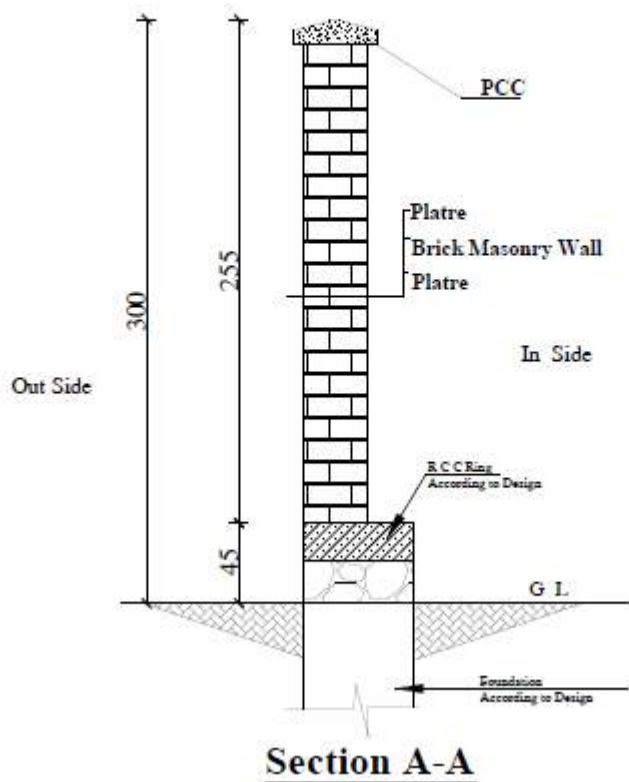

Note: there Architectural details and refer to Structural Details for internal .  
All Dimension Are In Cm.

MINISTRY OF DEFENSE				DEPARTMENT	PROJECT NAME:	Drawing Tital	Side Plan
						CONSTRUCTION PROPERTY MANAGEMENT DEPARTMENT(ENGINEERING SECTION)	Sheet No
DRAWING BY:	DRAWING BY:	CHECKED BY:	Eng. Directed By:	Architectural	Guard House توپرک	Date	1444
Eng.Ah. Jawed	Eng.Ah. Jawed	Eng.Faiz . M . M	Eng.Azizallah.S			Scale :	All Dimmension (Cm)




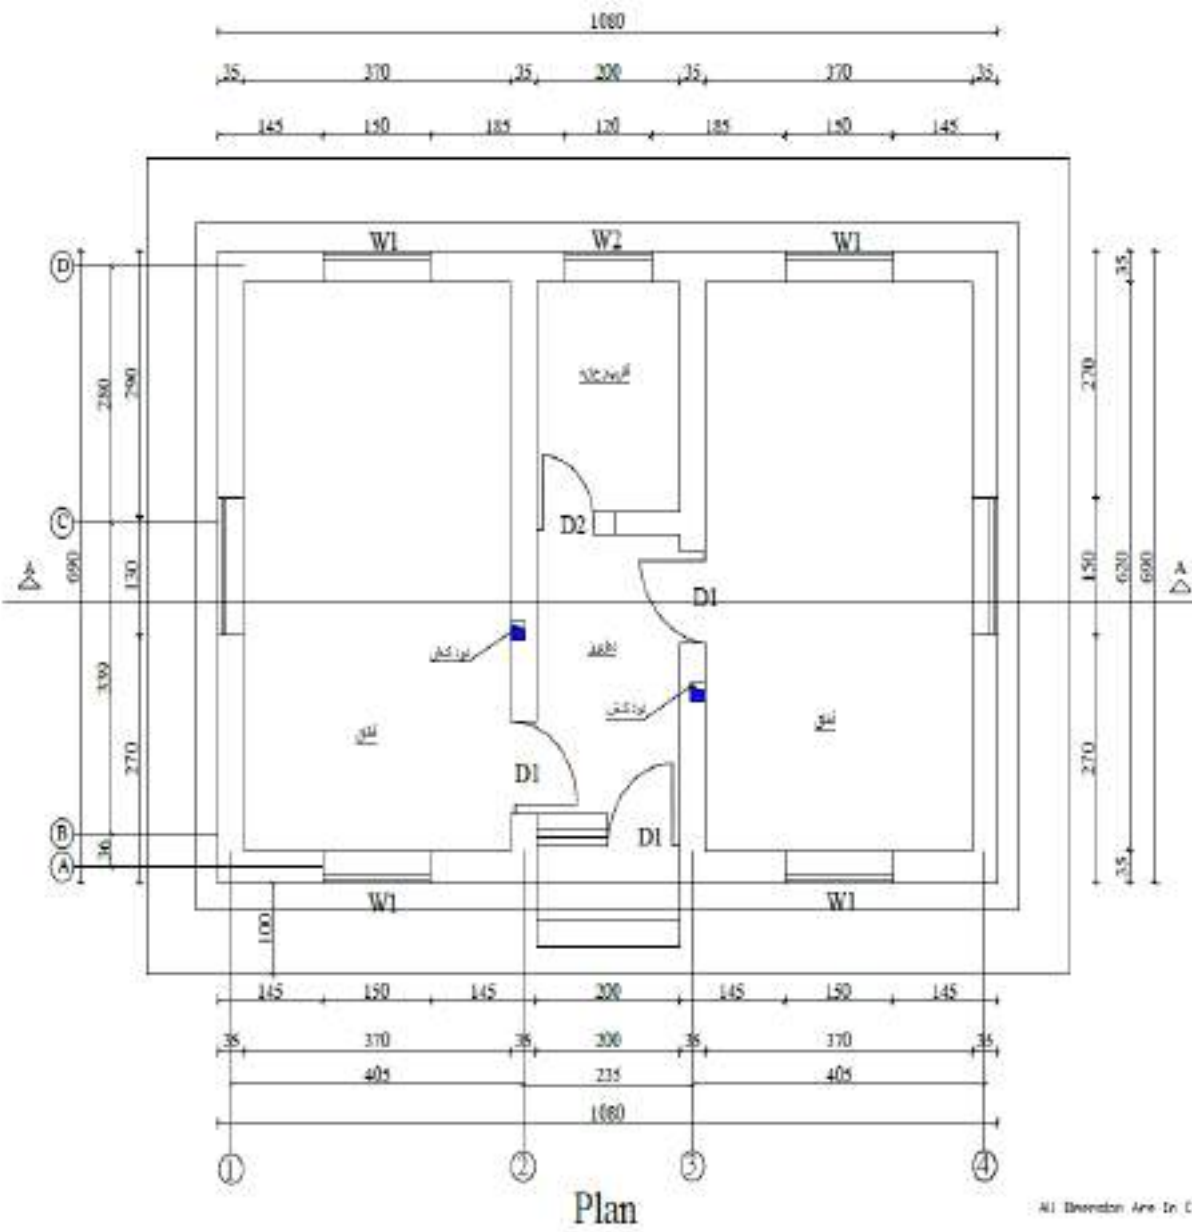

Plan


All dimensions are in cm.  
 1:50  
 1/200

<b>MINISTRY OF DEFENSE</b> CONSTRUCTION PROPERTY MANAGEMENT DEPARTMENT (ENGINEERING SECTION)		DEPARTMENT	PROJECT NAME:	Drawing Title:	Section A-A
		Architectural	BOURDEB SHELL	Sheet No:	042
DRAWING BY:	CHECKED BY:	DESIGNED BY:	DATE:	DATE:	DATE:
Eng. M. Hassan	Eng. M. Hassan	Eng. M. Hassan			
			Scale:	Scale:	Scale:
					Not to scale

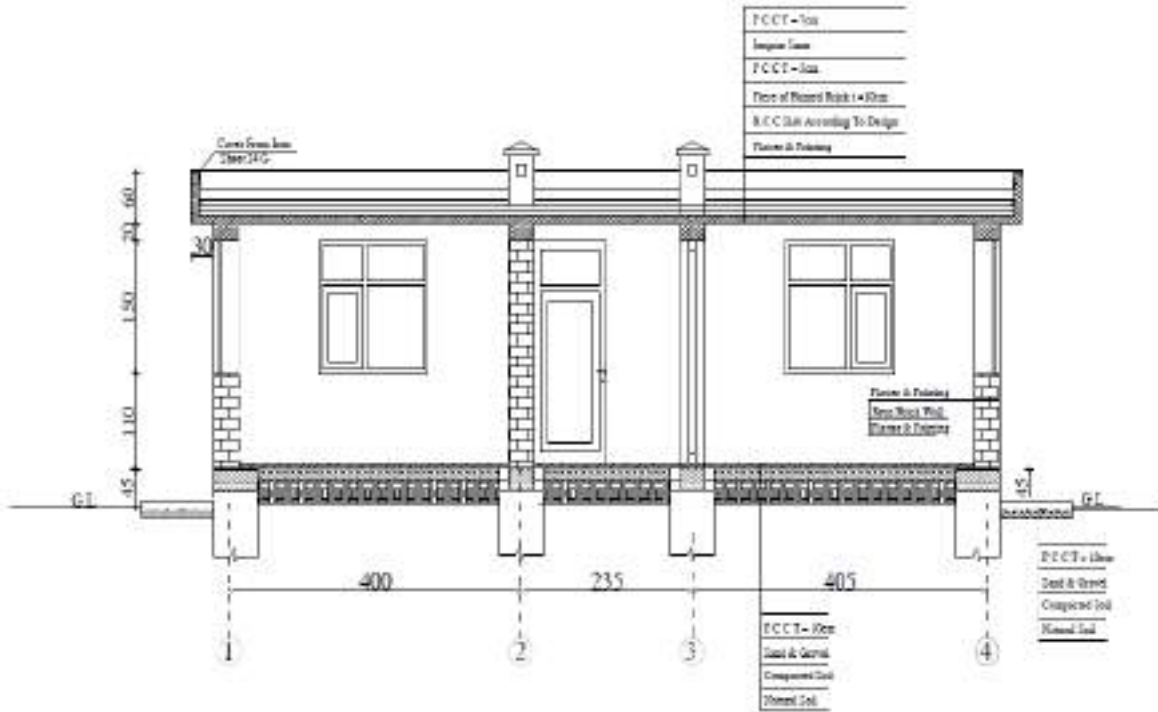


Section A-A

<b>MINISTRY OF DEFENSE</b> CONSISTENT WORK PROJECT MANAGEMENT EQUIPMENT (EQUIPMENT SECTION)		Section A-A
		002
DRAWING BY: Eng. M. Hassan	CHECKED BY: Eng. O. Alkhatib	Drawing Title: Sheet No. 02
		Date: Scale:
DEPARTMENT: Architectural	PROJECT NAME: BORDER SHEET	Date: Scale:
		Note to note: Not to scale

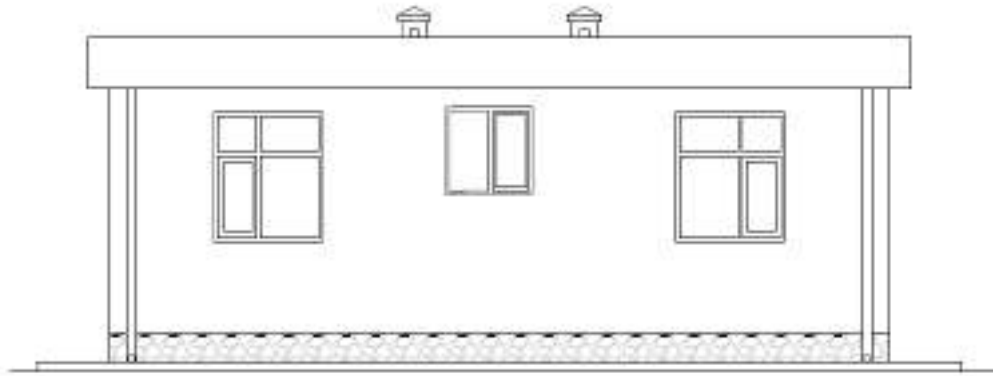


Back Elevation

<b>MINISTRY OF DEFENSE</b> 3,000 (THREE) KGS PROJECT MANAGEMENT DEPARTMENT (ENGINEERING SECTION)		<b>DEPARTMENT</b> BORDER SHELL		<b>PROJECT NAME</b> BORDER SHELL - 2000000		<b>Drawing Title</b> Sheet No. 1		<b>Front Elevation</b> 002	
		<b>DESIGNED BY:</b> Eng. M. Hassan Date: 20/10/2014		<b>CHECKED BY:</b> Eng. M. Hassan Date: 20/10/2014		<b>DATE</b> 20/10/2014		<b>SCALE</b> 1/400	
								(Not to scale)	

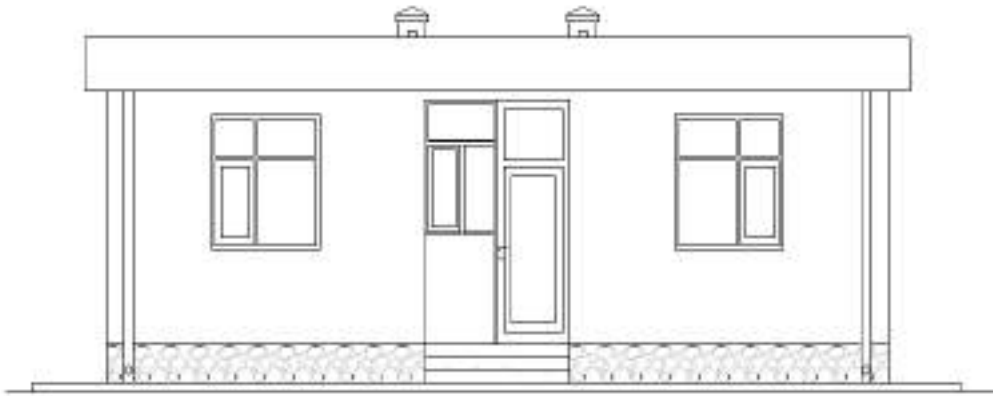

Back Elevation

<b>MINISTRY OF DEFENSE</b> SUBSTRUCTURE PROJECT MANAGEMENT DEPARTMENT (SUBSTRUCTURE ENGINEERING SECTION)		DEPARTMENT	PROJECT NAME	Drawing Title	Total Elevation
				Sheet No:	002
DRAWING BY: Eng. M. Elmaghrabi	DESIGN BY: Eng. M. Elmaghrabi	CHECKED BY: Eng. H. Elmaghrabi	ENGINEER DRAWN BY: Eng. O. Zaidan	Date:	1403
				Scale:	Not to scale

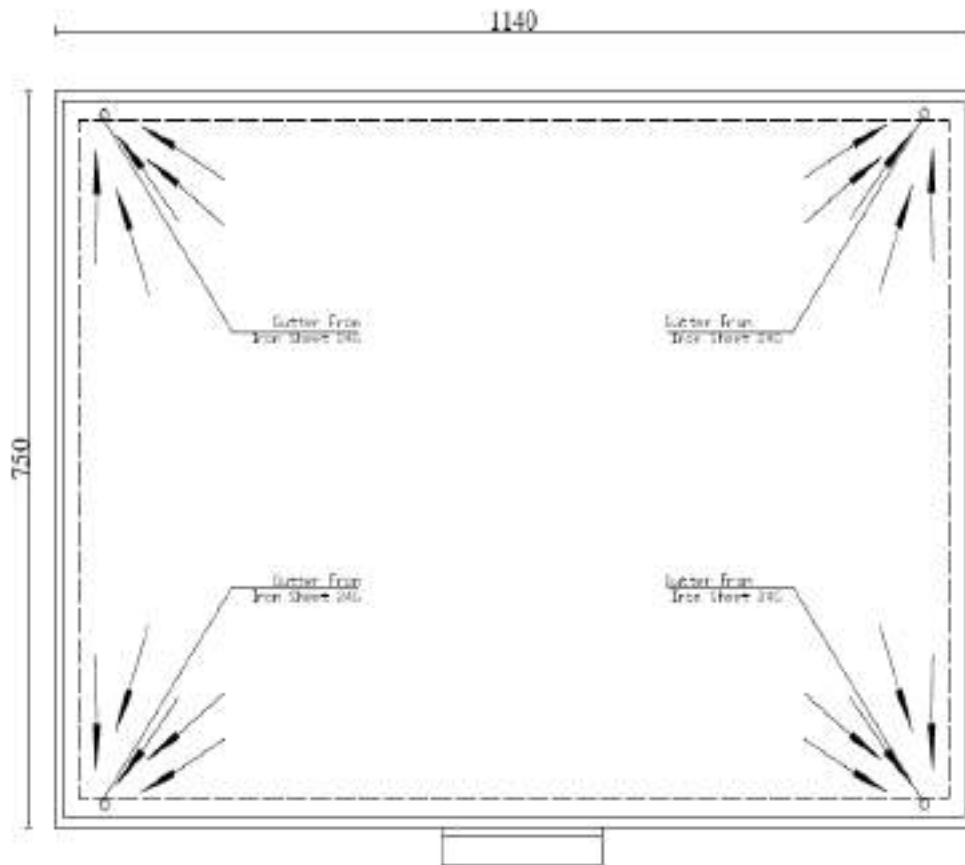

Roof Plan

Atkinson & Co.

<b>MINISTRY OF DEFENSE</b> CONSTRUCTION PROJECT MANAGEMENT DEPARTMENT ENGINEERING SECTION		DEPARTMENT	PROJECT NAME:	DRAWING TITLE:	PROJECT NO.
					002
DRAWING BY:	DESIGNED BY:	CHECKED BY:	DATE:	DATE:	SCALE:
Eng. M. Elmaghrabi	Eng. M. Elmaghrabi	Eng. M. Elmaghrabi			1:100

## Size of Wooden Doors & Windows with Hardware Define


No	Symbol	(W & H)	Area	Nos	Total Area	Plan	Shape	Hardware
1	D1	(1.0x2.54)	2.54m <sup>2</sup>	3	5.1m <sup>2</sup>			Hing-4' Hand Hold-5'
2	D2	(0.8x2.54)	2.032m <sup>2</sup>	1	1.92m <sup>2</sup>			Hing-4' Hand Hold-4'
3	W1	(1.5x1.50)	2.25m <sup>2</sup>	6	13.5m <sup>2</sup>			Hing-4' Hand Hold-4'
4	W2	(1.20x1.00)	1.2m <sup>2</sup>	1	1.2m <sup>2</sup>			Hing-3' Hand Hold-4'
5	D1 W2	(1.0x2.54) (1.50x1.00)	4.04m <sup>2</sup>	1	4.04m <sup>2</sup>			Hing-4'-3" Hand Hold-4'

### Schedule of , Door & Windows hardware

All W&D From Wooding


All Hardware Are In C/s

<b>MINISTRY OF DEFENSE</b>		PROJECT NAME: Guard Shack	
CONSTRUCTION PROJECT MANAGEMENT DEPARTMENT (ENGINEERING SECTION)		DEPARTMENT Architectural	
DRAWN BY: Eng. M. Haroun	DESIGNED BY: Eng. N. Haroun	CHECKED BY: Eng. F. El-Mam	Engineer In-charge Inspection
		Drawing Title: Sheet No:	Schedule of D & W Hardware 006
		Date: Scale:	1401 Not to scale

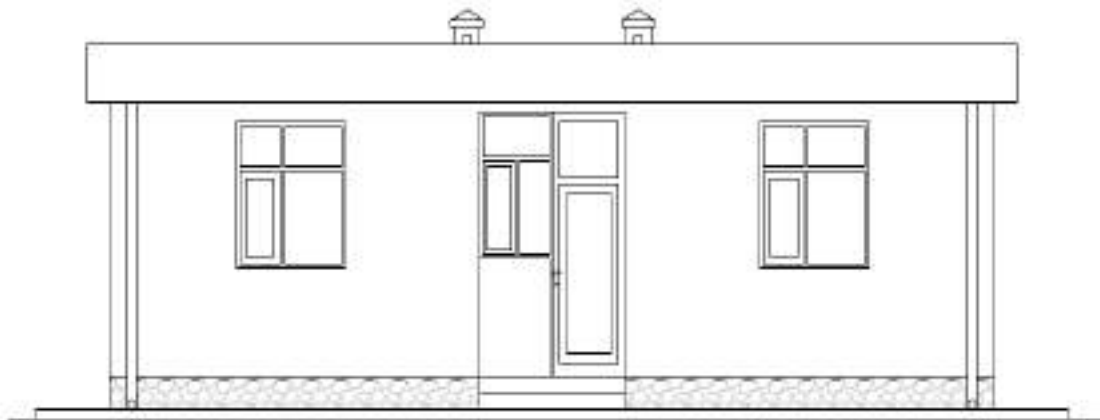

Back Elevation

<b>MINISTRY OF DEFENSE</b> LOGISTICS PROJECTS MANAGEMENT DEPARTMENT (DEPARTMENT OF LOGISTICS)		DEPARTMENT	PROJECT NAME	Drawing Title:	Front Elevation
		Architectural	BORDER SHELL 2-2-2025	Sheet No:	002
DRAWING BY:	DESIGNED BY:	CHECKED BY:	ENGINEER (CHECKED BY):	Date:	1401
Eng. M. Elwan	Eng. Tarek M. M.	Eng. O. Elwan	Eng. O. Elwan	Scale:	Not to scale

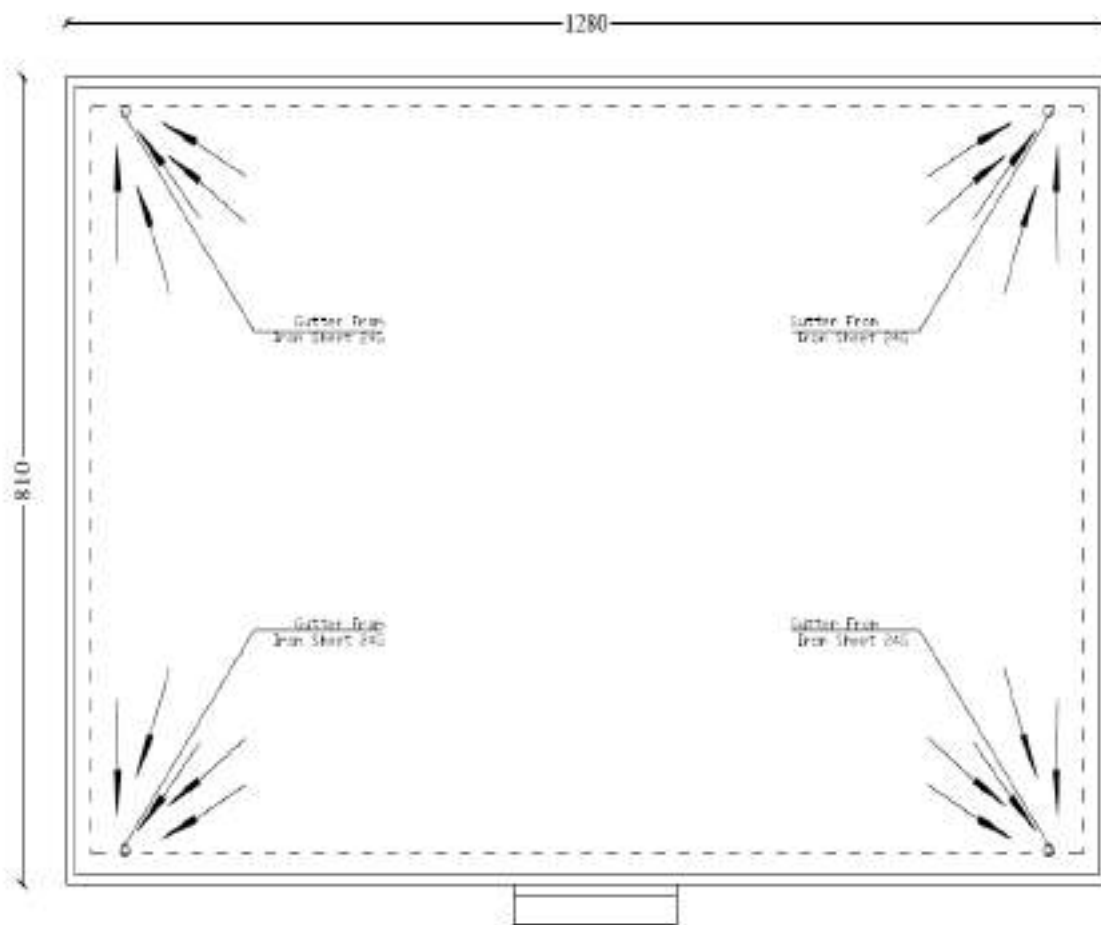


Roof Plan

All Dimensions Are In. Gr.

<b>MINISTRY OF DEFENSE</b>		DEPARTMENT	PROJECT NAME	Drawing Title	Roof Plan
CONSTRUCTION PROPERTY MANAGEMENT DEPARTMENT (ENGINEERING SECTION)	ENGINEERED BY: Eng. M. Hussen	CHECKED BY: Eng. F. M. M. M.	ENGINEERED BY: Eng. M. Hussen	Sheet No. 6	002
DRAWING NO.:	DESIGNED BY:	CHECKED BY:	PROJECT NAME	Date:	1401
Eng. M. Hussen	Eng. M. Hussen	Eng. F. M. M. M.	BOHBER SHELL	Scale:	Not to scale
			Architectural		



## Size of Wooden Doors & Windows with Hardware Define


No	Symbol	(W & H)	Area	Nos	Total Area	Plan	Shape	Hardware
1	D1	(1.0x2.54)	2.54m <sup>2</sup>	3	5.1m <sup>2</sup>			Ring-4" Hand Hold-5"
2	D2	(0.8x2.54)	2.032m <sup>2</sup>	1	1.92m <sup>2</sup>			Ring-4" Hand Hold-4"
3	W1	(1.5x1.50)	2.25m <sup>2</sup>	6	13.5m <sup>2</sup>			Ring-4" Hand Hold-4"
4	W2	(1.20x1.00)	1.2m <sup>2</sup>	1	1.2m <sup>2</sup>			Ring-4" Hand Hold-4"
5	D1 W2	(1.0x2.54) (1.50x1.00)	4.04m <sup>2</sup>	1	4.04m <sup>2</sup>			Ring-4.75" Hand Hold-4"

### Schedule of , Door & Windows hardware

All W&D From Wooding

All Measurements Are In Cm

<b>MINISTRY OF DEFENSE</b>	CONSULTANTS PROPERTY MANAGEMENT DEPARTMENT (ENGINEERING SECTION)		PROJECT NAME:	Drawing Title:	Schedule of D & W Hardware
	DRAWING BY:	DESIGNED BY:	CHECKED BY:	Sheet No:	006
Eng. M. Haroon	Eng. M. Haroon	Eng. Fiaz M. M	Date:	Date:	1401
			Scale:	Scale:	Not to scale
			DEPARTMENT	DEPARTMENT	
			Architectural	Guard Shacks	

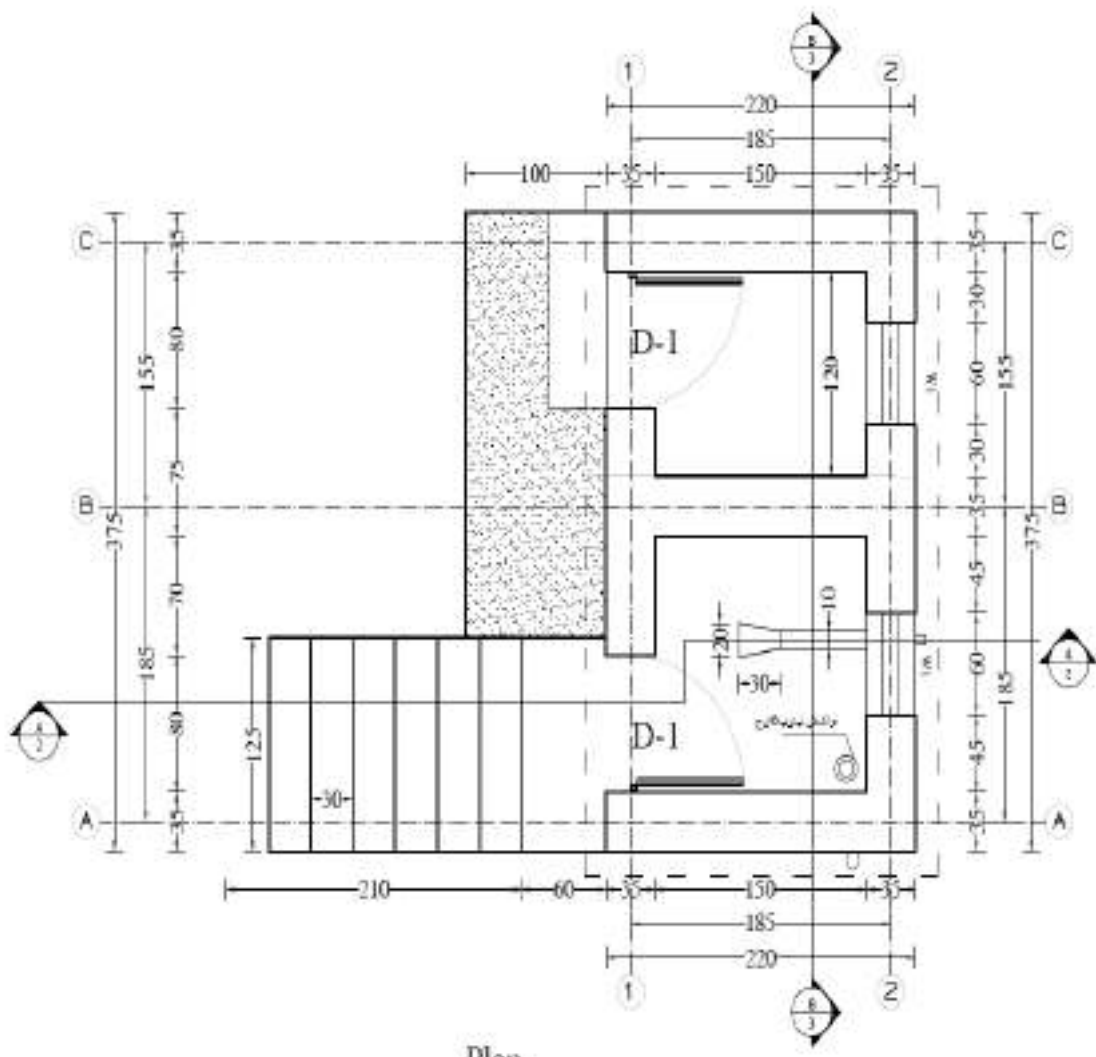


Plan

D1=220x80cm N=2  
 W1=80x60cm N=2

Note: these Architectural details and refer to Structural Details for internal  
 All Dimension Are In Cts.

<b>MINISTRY OF DEFENSE</b> <small>CONSTRUCTION DEPARTMENT - MINISTRY OF DEFENSE BUILDING DEPARTMENT</small>		<b>DEPARTMENT:</b> Architectural		<b>PROJECT NAME:</b> ساختمان های ۱۳۰۰ نیروی پشتیبان تهریزک		<b>Drawing Title:</b> Sheet No.: Date: Scale:		Plan :A001 1444/12/26 Not to scale	
		<b>DRAWING BY:</b> English Architect		<b>DESIGNED BY:</b> English Architect		<b>CHECKED BY:</b> English Architect		<b>DATE:</b> 1444/12/26	

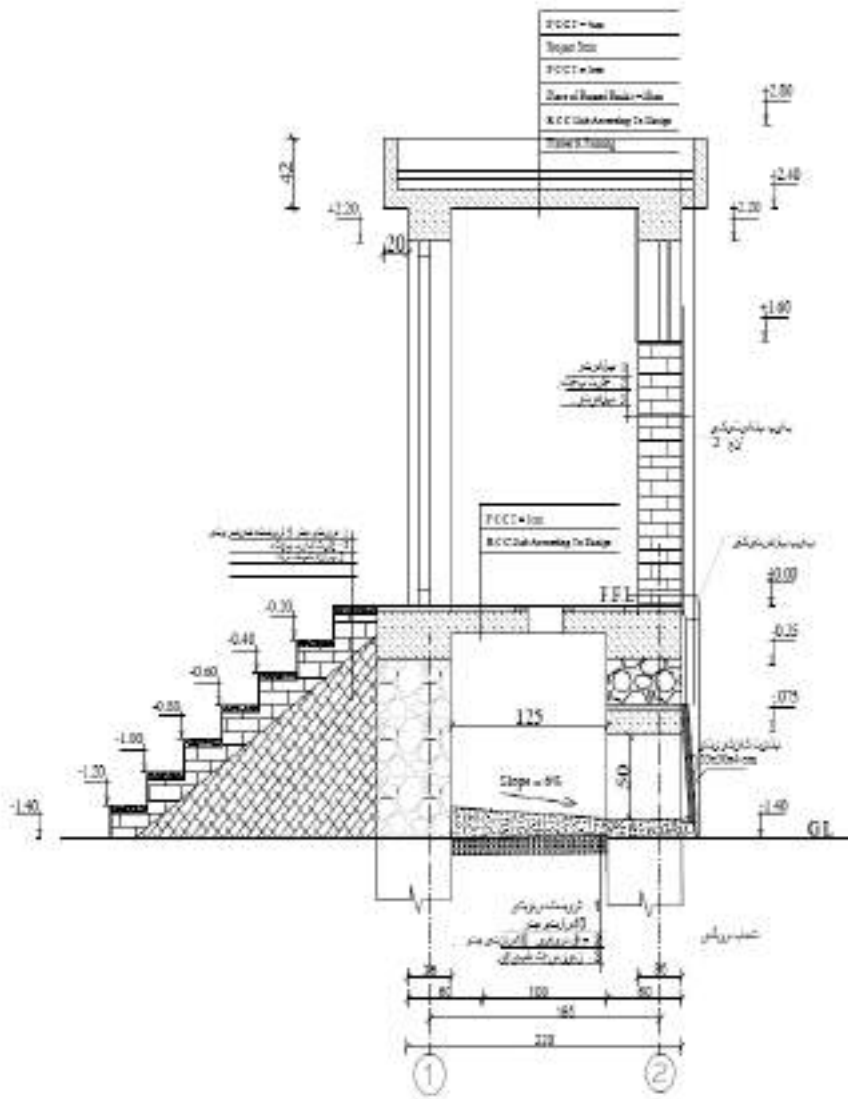


Section A-A

All Dimensions Are In cm

Note: Refer Architectural details and refer to Structural Details for internal


<b>MINISTRY OF DEFENSE</b> CONSTRUCTION PROPERTY MANAGEMENT DEPARTMENT ENGINEERING DIVISION		Section A-A
		Sheet No: A/002
DRAWING BY: Eng. A.S. Ahmad DESIGNED BY: Eng. P. M. Alshamrani CHECKED BY: Eng. O. Alshamrani	PROJECT NAME:	مبنى سكني في مدينة الرياض
	DEPARTMENT:	Architectural
DATE: 1444/12/20 SCALE: Not to scale		

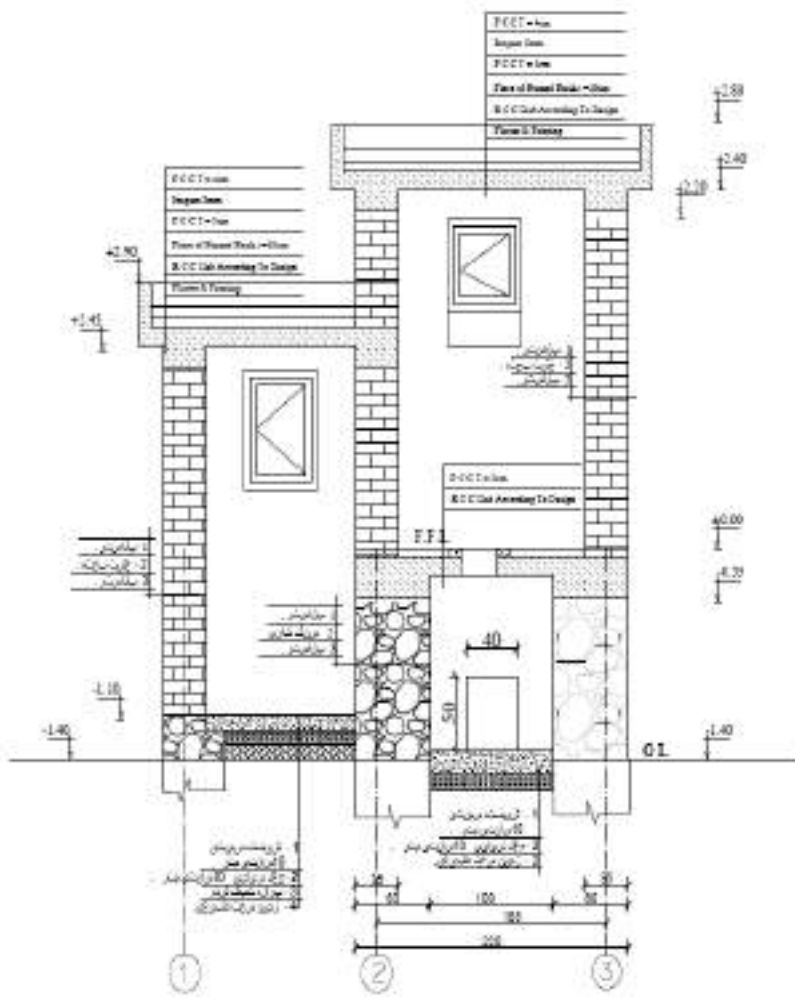

Section B-B


Note: - See Architectural Details and refer to Structural Details for material.  
All Dimensions Are In Cms.

<b>MINISTRY OF DEFENSE</b>		ENGINEERING DEPARTMENT	PROJECT NAME:	DEPARTMENT:	SECTION B-B
ENGINEERING DEPARTMENT		Architects/Arch.	مهندسين معمارين مكتب الهندسة المعمارية مهندسين معمارين	Architects/Arch.	1444/12/20 1/40 scale

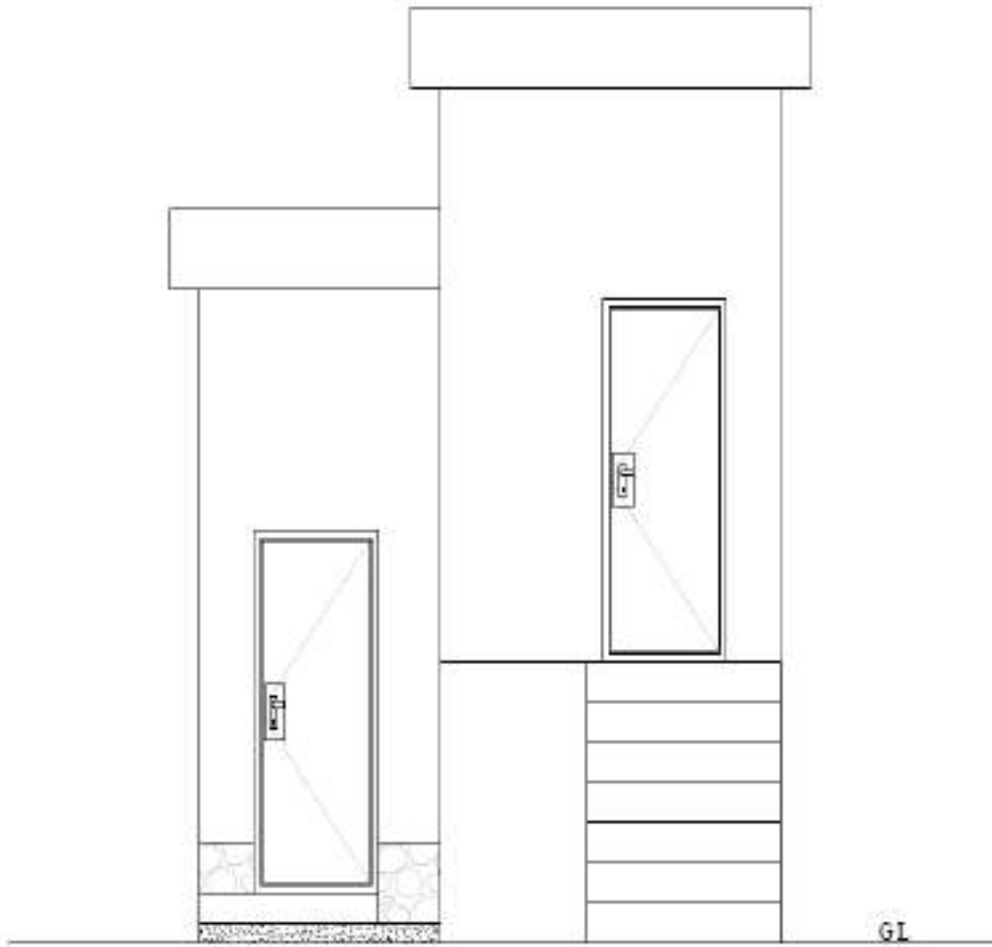


Front Elevation

<b>MINISTRY OF DEFENSE</b> CONSTRUCTION PROJECTS MANAGEMENT (REPAIRMENT & IMPROVEMENTS SECTION)		DEPARTMENT:	PROJECT NAME:	Drawing Title:	Field Elevation:
		Architectural	مشرفان داري قوتل اربوبي په پيگيشل شاپور وگ	Sheet No:	A106
DRAWING BY:	DESIGNED BY:	CHECKED BY:	Engineer/Directed BY:	Date:	1444/12/28
Eng. M. Akmal	Eng. M. Akmal	Eng. M. Akmal		Scale:	Not to scale

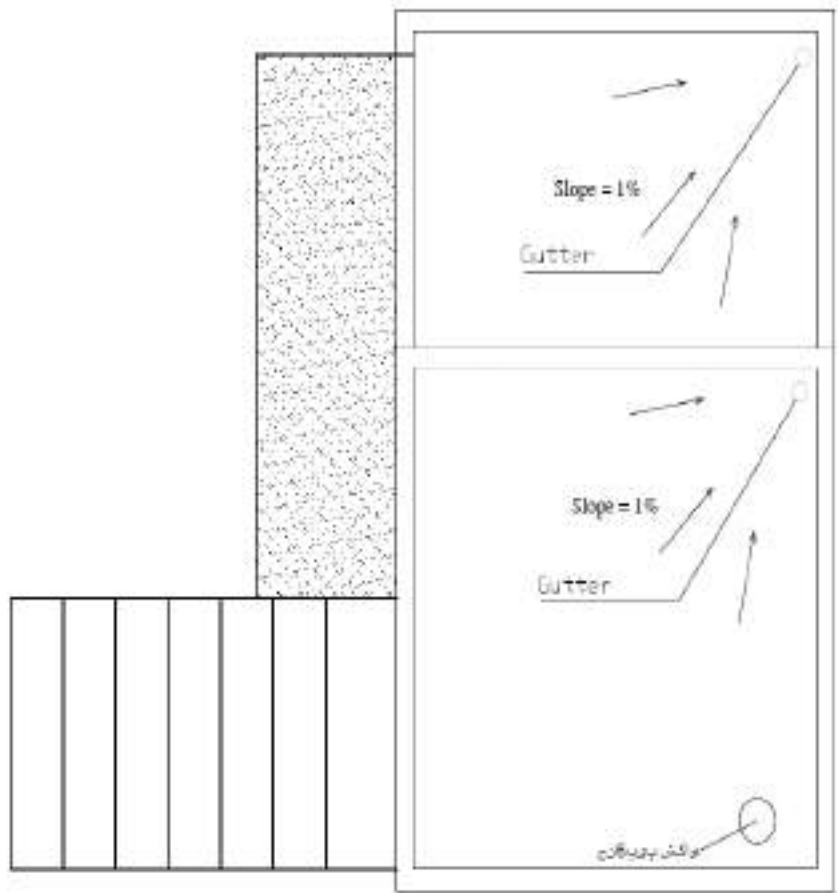

Roof Plan

MINISTRY OF DEFENSE		DEPARTMENT		PROJECT NAME		DRAWING TITLE		ROOF PLAN	
CONSTRUCTION PROJECT MANAGEMENT ENGINEERING CO.		Architectural		المشروع رقم 144		Sheet No:		A005	
DRAWING BY: Eng. Akram		Engineer (Structural)		Date:		Date:		1446/12/20	
CHECKED BY: Eng. N. Alshaykh		Engineer (Structural)		Scale:		Scale:		Not to scale	

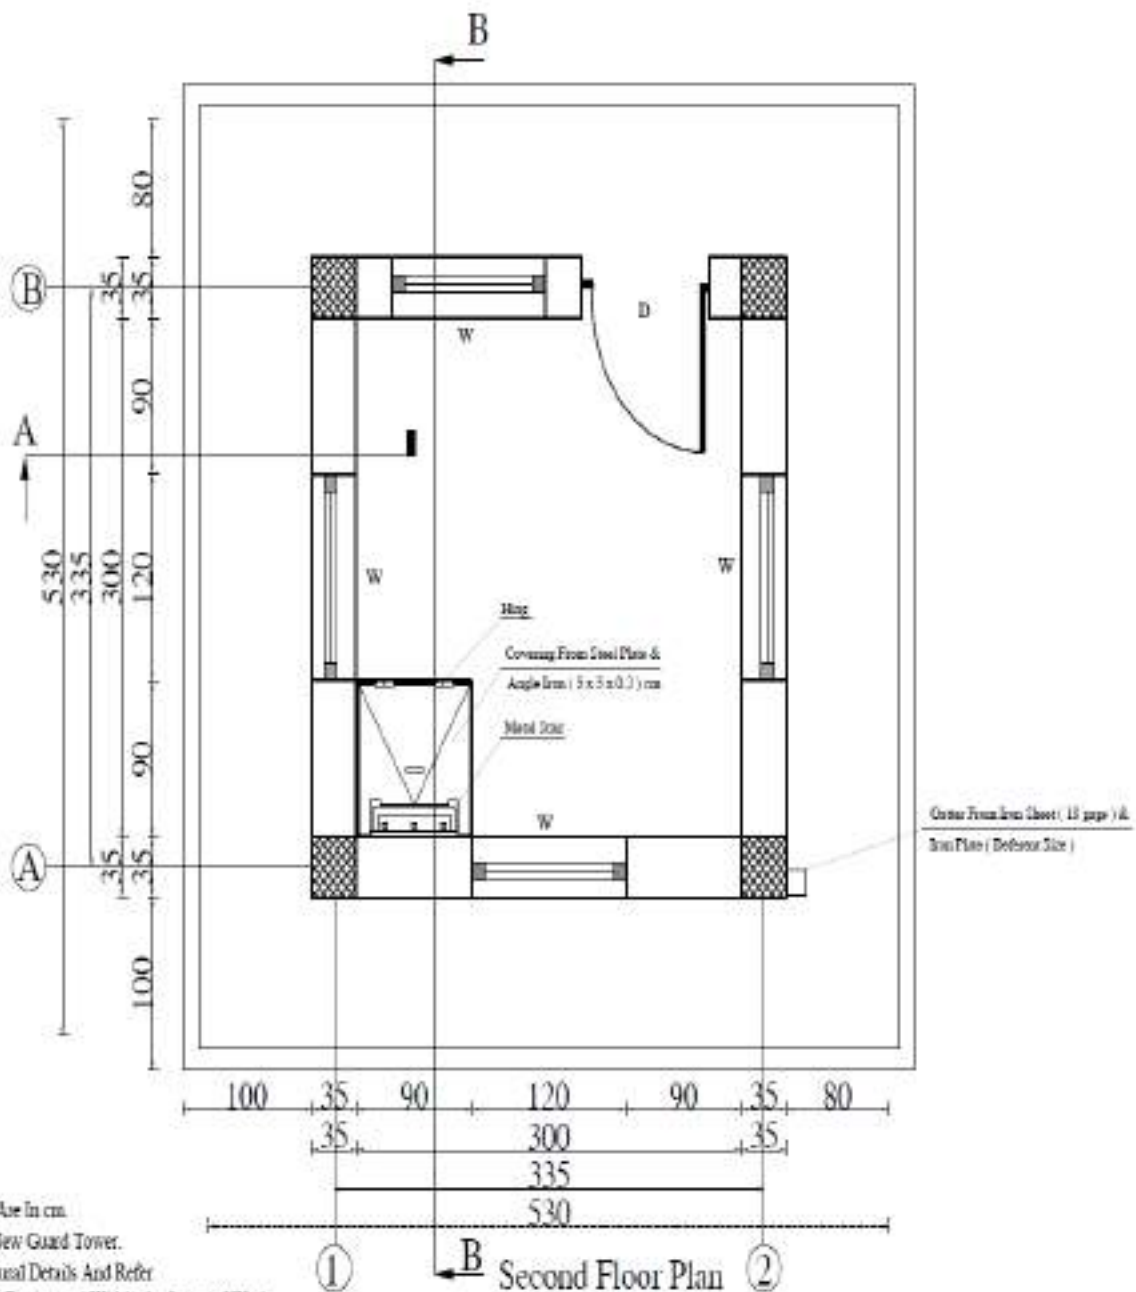


Note :

- 1 - All Dimension Are In cm.
- 2 - Installation of New Guard Tower.
- 3 - These Architectural Details And Refer to Structural Details For internal Within the Scope of Work

Second Floor Plan


Drawing Title	MINISTRY OF DEFENSE	
	Sheet No	A001
Author	Engineering Director (Eng. Amrullah - Engineer)	
Scale	1:100	
PROJECT NAME	Guard Tower	
Department	Architectural Drawings	
Checked By	Eng. Ali Aljoudi	
Approved By	Eng. Ali Aljoudi	

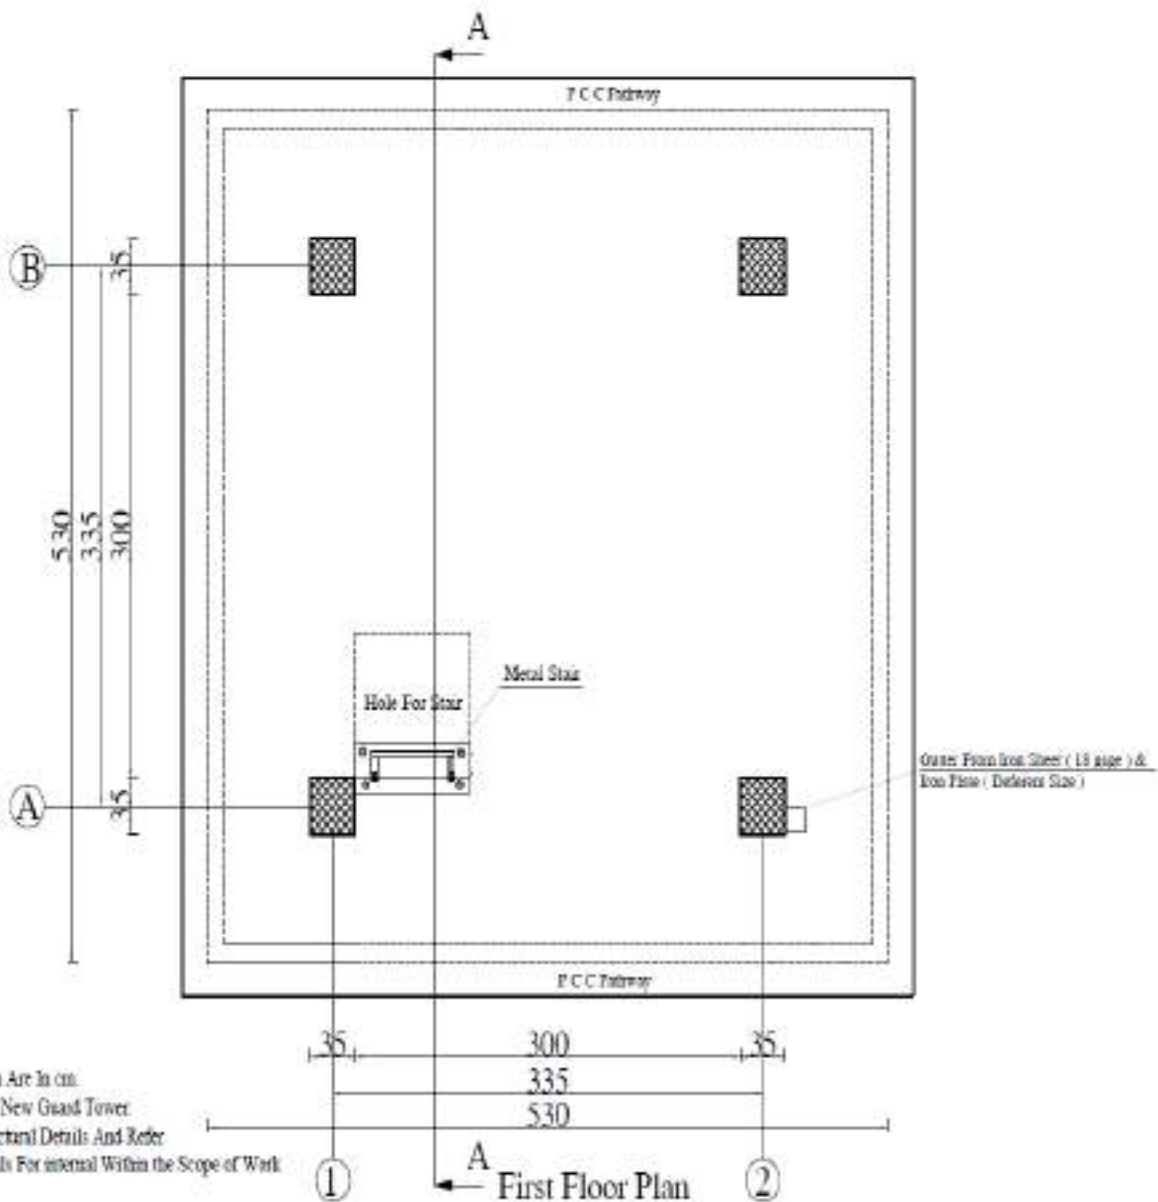

- Note :
- 1 - All Dimension Are In cm.
  - 2 - Installation of New Gunner Tower
  - 3 - There Architectural Details And Refer to Structural Details For internal Within the Scope of Work


<b>MINISTRY OF DEFENSE</b> CONSTRUCTION PROPERTY MANAGEMENT DEPARTMENT (ENGINEERING SECTION)		Drawing Title Sheet No.	PROJECT NAME Gunner Tower	Drawing No. A-063	Scale: 1:100
		Checked By Eng. Fouad M. H.	Department Architectural Drawings	Drafted By Eng. Fouad M. H.	Date: 1/2010
Prepared By Eng. Ali Al-Jumaili	Approved By Eng. Fouad M. H.	Engineering Director Eng. Fouad M. H.			



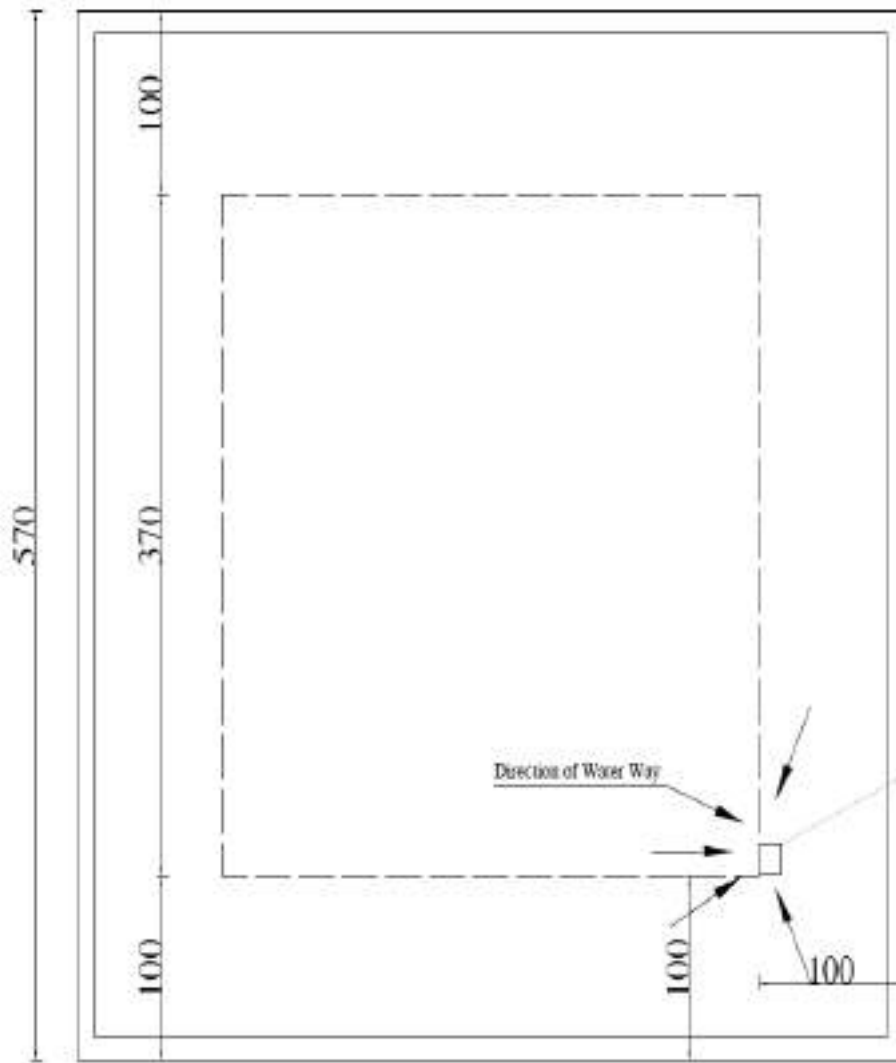

Roof Floor Plan

MINISTRY OF DEFENSE		PROJECT NAME		DRAWING TITLE	
DESIGNED BY Eng. M. J. J. J.	CHECKED BY Eng. F. M. M. M.	Department	Sheet No.	Sheet No.	PROJECT NUMBER
Drawn By Eng. M. J. J. J.	Engineering Director Eng. M. J. J. J.	Architectural Drawings	Scale	Scale	A003
					1:100

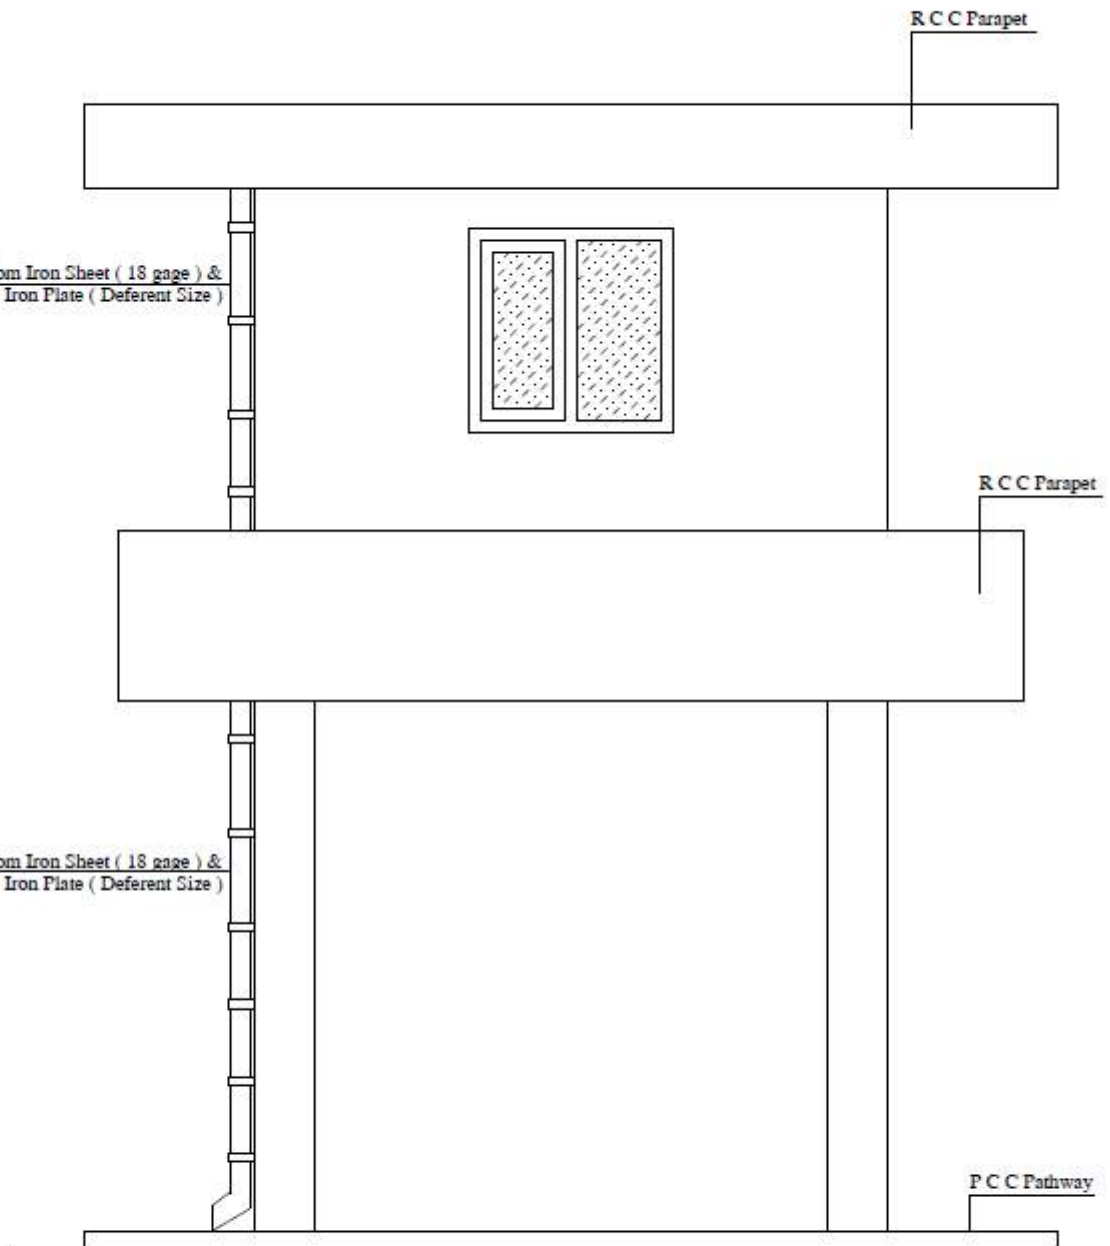

Note :


- 1 = All Dimension Are In cm.
- 2 = Installation of New Guard Tower.
- 3 = There Architectural Details And Refer to Structural Details For internal Within the Scope of Work

### Back Elevation

### PVC DOORS & WINDOWS SIZE

TYPE	SIZE	AREA	NO:
D	100 x 265	2.65m <sup>2</sup>	2
W	120 x 120	1.44m <sup>2</sup>	8

<b>MINISTRY OF DEFENSE</b>				Department	PROJECT NAME	Drawing Title	<b>FRONT ELEVATION</b>
CONSTRUCTION PROPERTY MANAGEMENT DEPARTMENT (ENGINEERING SECTION)						Sheet No	A004
Drawing By	Designed By	Checked By	Engineering Director	Architectural Drawings	Guard Tower	Date:	
Eng. Ah Jawed	Eng. Ah Jawed	Eng.Falz.M.M	Eng. Artanallah . ( Zalad )			Scale:	1 :100

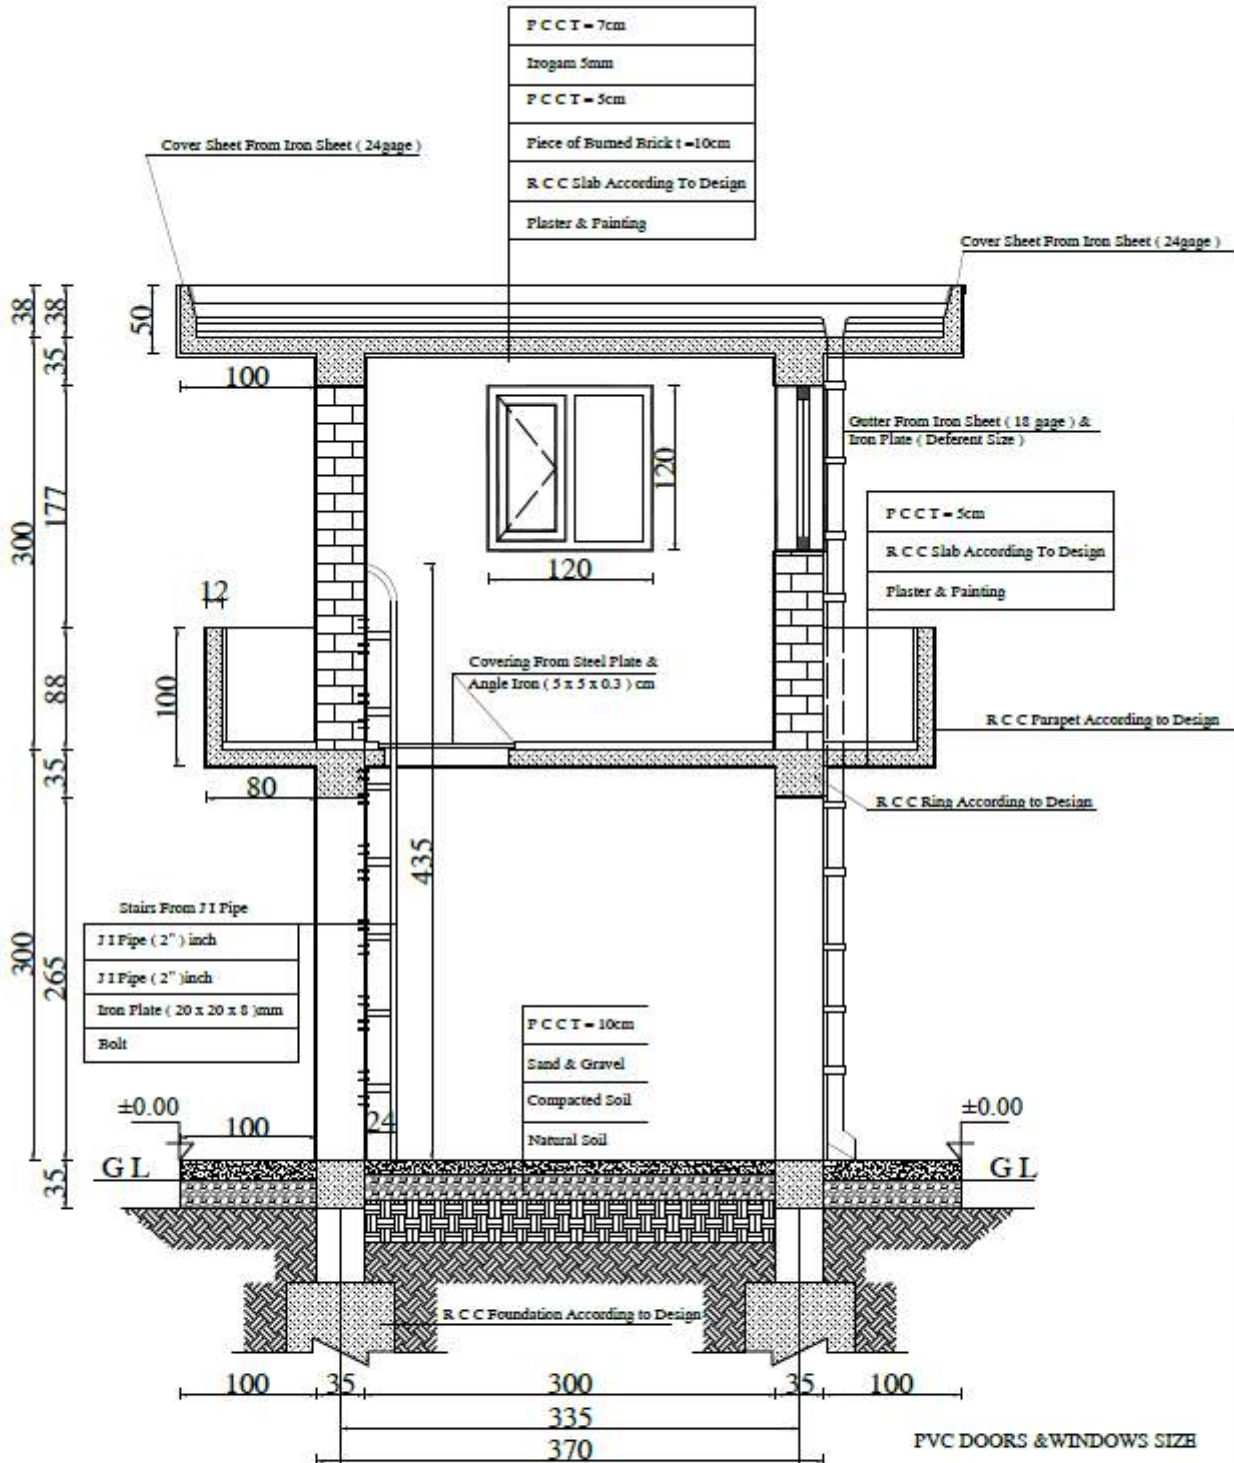

**Section B-B**

<b>MINISTRY OF DEFENSE</b>				Department	PROJECT NAME	Drawing Title	<b>FRONT ELEVATION</b>
CONSTRUCTION PROPERTY MANAGEMENT DEPARTMENT (ENGINEERING SECTION)				Architectural Drawings	Guard Tower	Sheet No	A005 <span style="border: 1px solid black; border-radius: 50%; padding: 2px;">3/5</span>
Drawing By	Designed By	Checked By	Engineering Director			Date:	
Eng. Ah Jawed	Eng. Ah Jawed	Eng. Faiz M.M	Eng. Artanallah . (zaland)			Scale:	1:100

### اهدایات ذیل در ساحه کار عبارت گردند:



- 1- مارک کانکر بست سیخار بدون سیخ و نصابی مصلح مساختنالی ملحق متخصسات لغتسه هانرساخه عوارگر بودوه و از مانیفات لایسراواری روز سابه بلداحراگر دد.
- 2- مقارومت سیخهای گول بسورخ ورخداز در ملهتک بلمشخصات لغتسه هابیه وسپله از سابقن لایسراواری باهدایاتو دنگردد.
- 3- حداقل طول المصل(اسپلاین) اسپجهای جداگانه رخصاوریویرخ از 504 کم نبالسد.
- 4- جعل وریگ موردانساتفاده بدون گر توجهاک وعلاری از مولامصنوی بتسد.
- 5- آب موردانساتفاده بدون تیزاب نامکریات وروغوبک وپاشد.
- 6- آب دهی کانگریست و انواع معموره ها که در ترکیب مصلح انبساطاتی موو ذباتدیده طور منظم الس(28) شابه روزصورت گبور د.
- 7- در فصل های سرما وگر سالار کانگریست ریزری از 500+ کانگریست ریزری بدون کانگریست های کپاری کانگریست ریزری بلدور عابت گردند.
- 8- درجه حرارت کمتر از 500 کانگریست ریزری از کانگریست های کپاری کانگریست ریزری بلدور عابت گردند.
- 9- درجه حرارت پستیمیلر از 000) اجباب مینامدا علاوه از انبساطاتیدانی محساقطوری محار مینمالسد.
- 10- در هر چه حرارت کمتر از 500 کانگریست ریزری بدون کانگریست های کپاری کانگریست ریزری بلدور عابت گردند.
- 11- در هر چه حرارت پستیمیلر از 000) اجباب مینامدا علاوه از انبساطاتیدانی محساقطوری محار مینمالسد.
- 12- (تسریع کننده تعامل کپاروی) انتقالدلب به وزن سمکت ودرجه حرارت لغتسه ملحق نورم هوانوا اعتمادمختصالی در ترکیب مصلح مساختنالی علاوه گردند.

- 13- قالب بلدی اجزای اسلیمی مستاضمان حداقل پایدمدت 41 دینخانه روز را بدون بار گذاری سبیری نماید.
- 14- مقارومت نور سآلیهی خاک برای محاسبه نههذابها(1.5kg/cm<sup>2</sup> - 1.0q) از نظر گرقتسه شده است در مسوراویکه خاک محل مقارومت مخصب شردانشته بتسد دانجیومر وقت گذشده وشرکت لران دانگشده مکشف الحدا بیت دیران محدودیدیها بهاجودیت انجاسوری رانر حریران بکار نسد.
- 15- پیش بردامورات بخش عناصرر طیزی طبق متخصسات لغتسه باهدایاتوسورت گیریکه بهه صورت عموم براری عناصر اسلیمی مستاضمان رعایت حداصغوری موارد ذیل حفصی مویاشسد.  
: اللفظ متخامات نخبسه ولسداکی نورد از اسلی کمتر بتسد.  
به متخامات اجزای والسداکی شونده نپاندد از اسلی کمتر بتسد.  
د- طول متخامات بخرسه ولسدنگی دیراندار 120 ملی کمتر بتسد.  
نصابی عناصر مساختنالی طیزی باهدایاتو دنگرده شونتو.  
بخشوراسلیمین شسر ایط متانصب کپاری همه پرسو سوال در ساحه کار باهدایات ملحق لایسراواریویرخ در مقارومت کلسسد.



#### MINISTRY OF DEFENSE

CONTROLLED PRINTING: MANAGING DIRECTOR GENERAL					
ISSUED BY: CHIEF OF DEFENSE					
PRINTED BY: CHIEF OF DEFENSE					
DATE: 1402/04/02					
NO. OF SHEETS: 2					
TOTAL NUMBER OF SHEETS: 2					
FILE NO:					
DATE:					
BY:					
NO. OF SHEETS:					

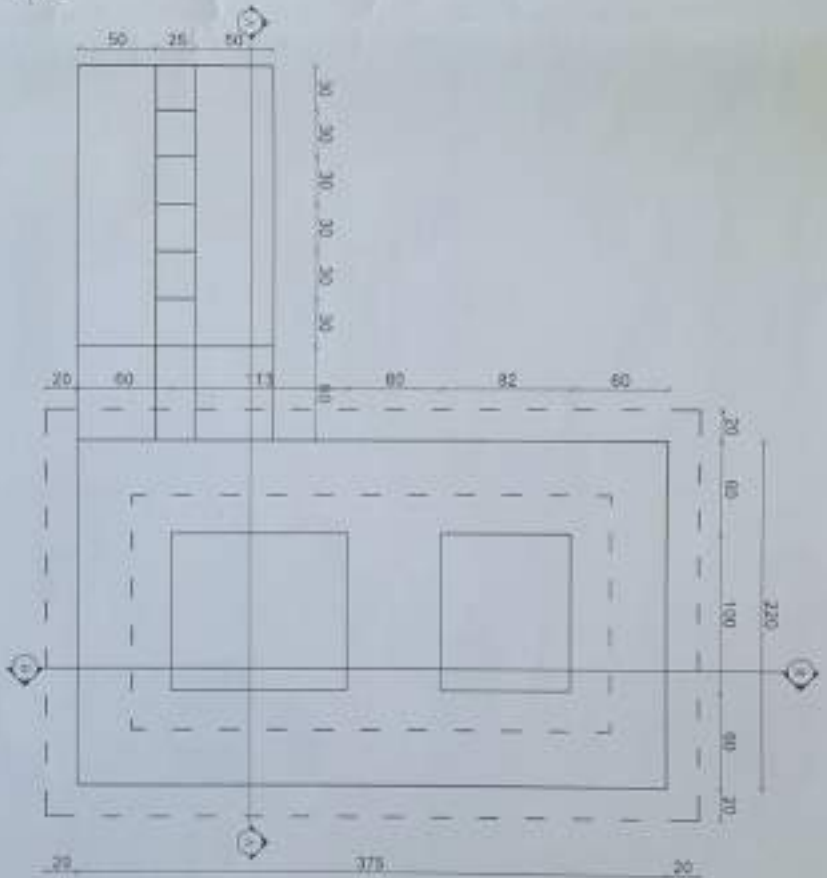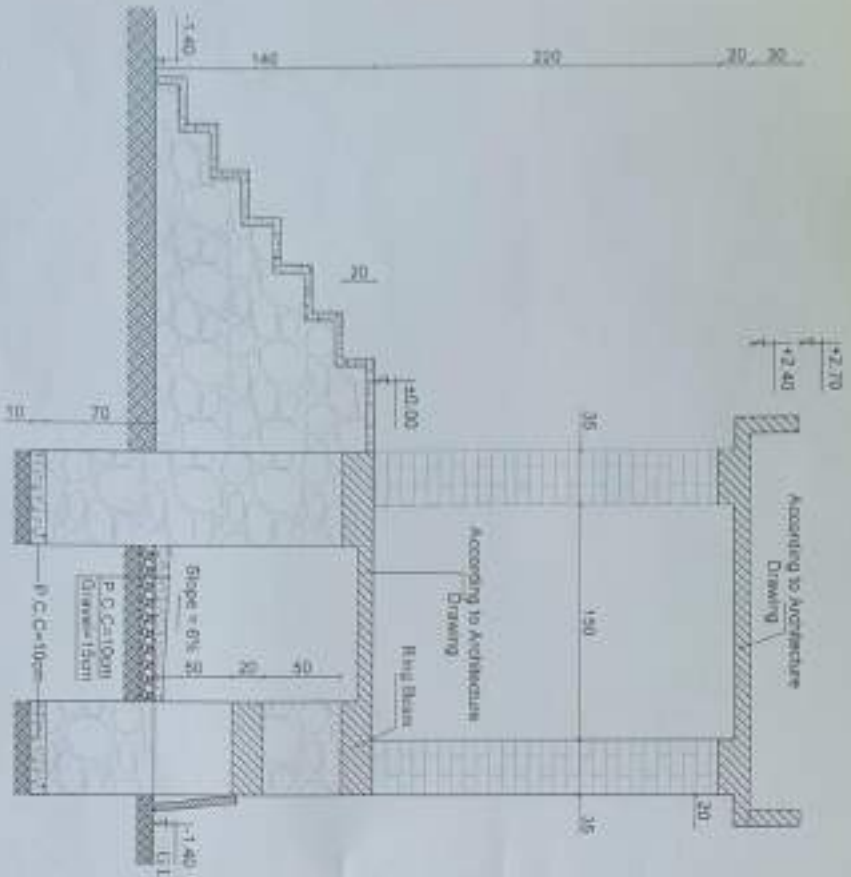

Note:

P.C.C=M 200 (1:1.5:3)

P.C.C=M 150 (1:2.5)

Slab(M): F<sub>4</sub>=2000 Kg/cm<sup>2</sup>

Reinforced Steels Mark > 75 N/mm<sup>2</sup>

Brick Masonry Mortar(M) 1:5:25 Kg/cm<sup>2</sup>

Stone Masonry Mortar(M) 200 (1:4)


Painting Mortar(M) 200 (1:3)

Plastering Mortar(M) 200 (1:3)

Spacing capacity of soil up to 1.5 Kg/cm<sup>2</sup>

Compacted Soil 95%

MINISTRY OF DEFENSE (Logo)		PROJECT NAME <b>Toilets Building</b>	Drawing Title Front Section	
Chief Engineer (Signature)	Chief Engineer (Signature)	Scale <b>1:10</b>	Sheet No <b>14419</b>	No. Sheets <b>14</b>

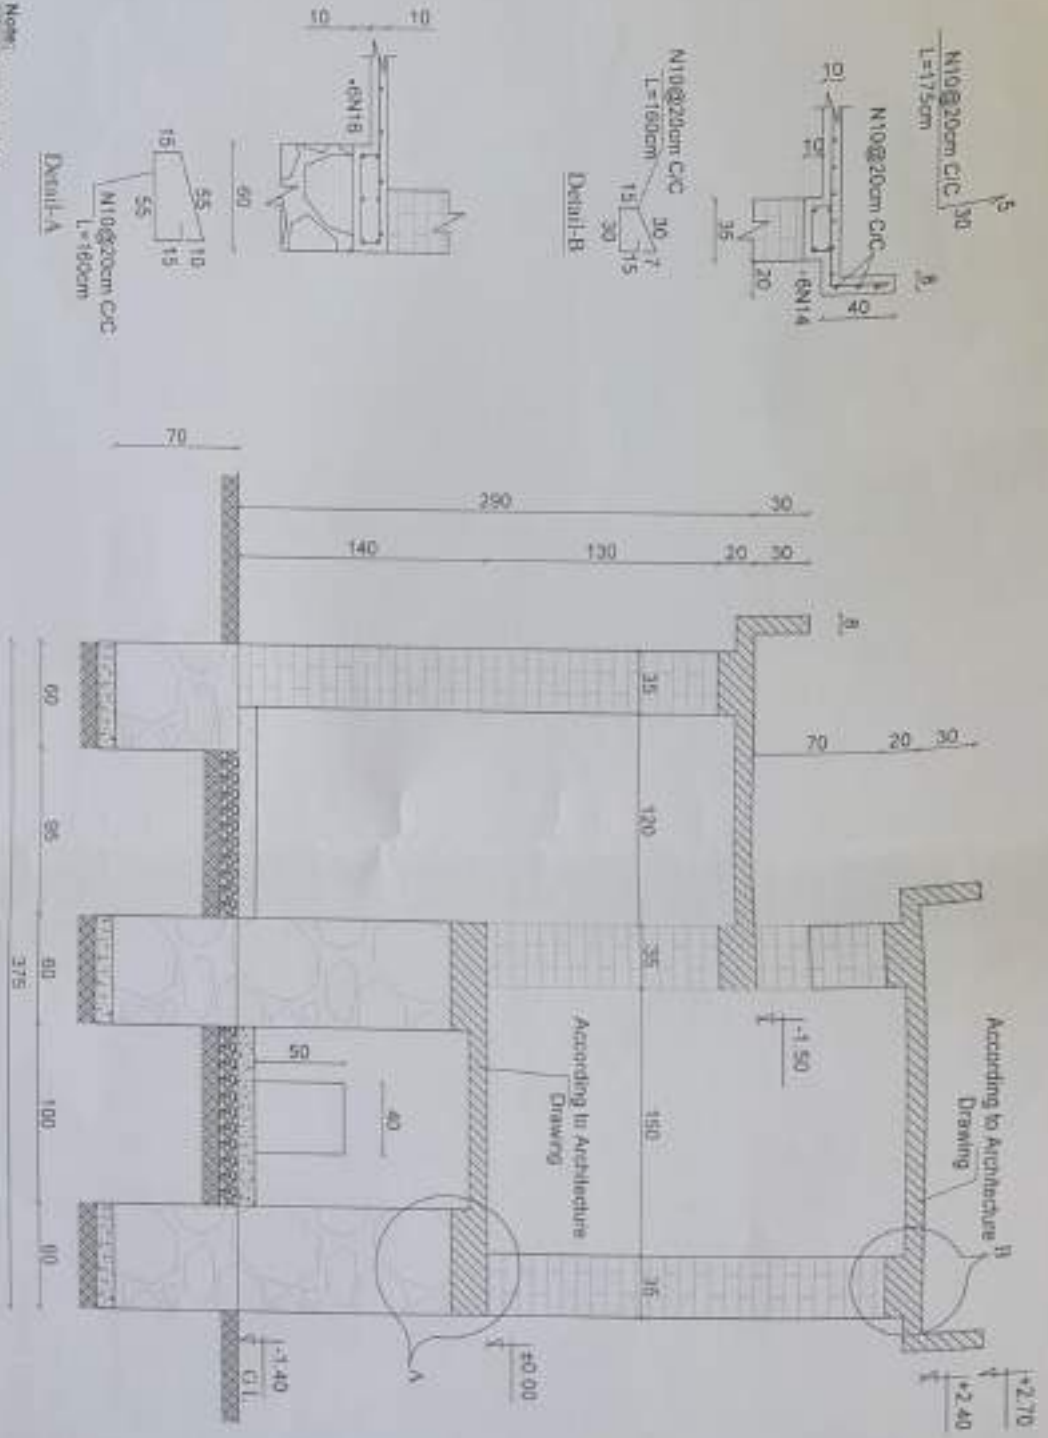


Note:  
 R.C.C-M 200 (1:1.5:3)  
 P.C.C-M 150 (1:2:4)  
 Steelly:  $F_y=420\text{kg/cm}^2$   
 Burned Bricks: Mark - 75 Kg/cm<sup>2</sup>  
 Brick Masonry: Mortar - 1:5:10 (kg/cm<sup>2</sup>)  
 Stone Masonry: Mortar - M 200 (1:4)  
 Plastering Mortar: M 200 (1:3)  
 Plastering Capacity of soil up to 1.5 Kg/cm<sup>2</sup>  
 Compacted Soil 90%


Section B-B

MINISTRY OF DEFENSE


APPROVED PROJECT SPECIFICATIONS		APPROVED REVIEW	
Checked by	Designed by	Checked by	Designed by
Checked by	Designed by	Checked by	Designed by
Project Name		Drawing Title	
Toloka Building		Sheet No.	
KND-2-0		Scale	
		Section	
		14420	
		As Shown	

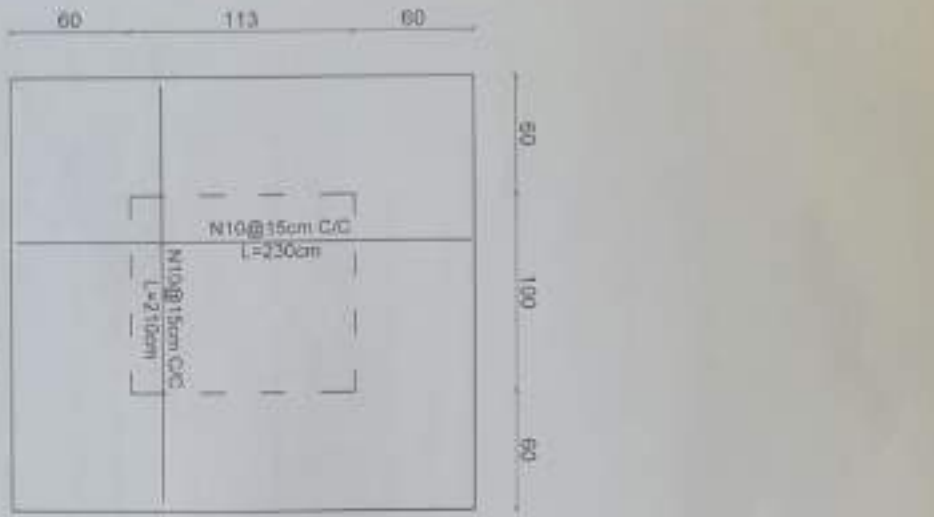

First Floor Slab Rebar Plan

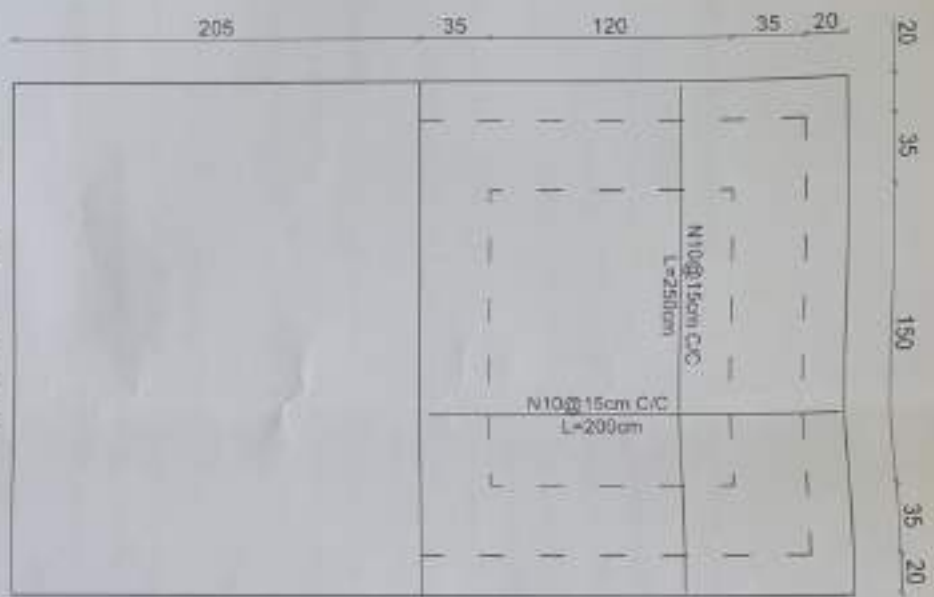

Second Floor Slab Rebar Plan

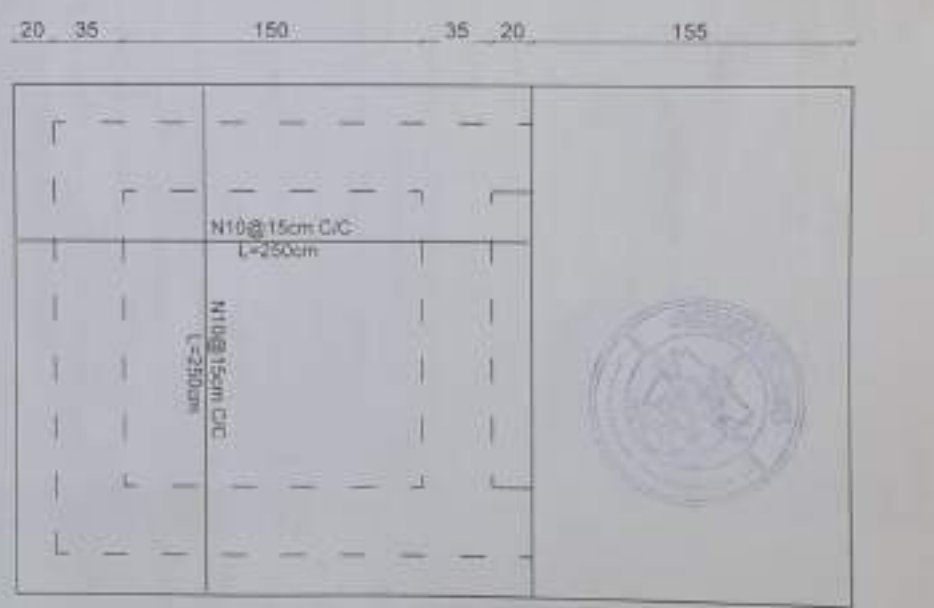

Second Floor Slab Rebar Plan

Note:  
 R.C.C-M 200 (1:1.5:3)  
 P.C.C-M 150 (1:2:4)  
 Bricks: Flyash Bricks  
 Bunked Bricks Mark 2-75 Kg/cm²  
 R.C.C Masonry Mortar (1:5:10) Kg/cm²  
 Stone Masonry Mortar (1:4) Kg/cm²  
 Portland Cement (43) Kg/cm²  
 Plastering Mortar (200) Kg/cm²  
 Bearing Capacity of soil up to 1.5 Kg/cm²  
 Compressive Soil 50%



<b>MINISTRY OF DEFENSE</b>		PROJECT NAME		Drawing Title		Slab rebar	
Approved by		Checked by		Drawn by		Date	
Sgt. Major		Sgt. Major		Sgt. Major		14/02/20	
Signature		Signature		Signature		Scale	
[Signature]		[Signature]		[Signature]		As shown	
PROJECT NAME		PROJECT NAME		PROJECT NAME		PROJECT NAME	
TOWERS BUILDING		TOWERS BUILDING		TOWERS BUILDING		TOWERS BUILDING	
FD-0-0		FD-0-0		FD-0-0		FD-0-0	

**هدایات ذیل بر سازه کار عملیات گردد:**

- 1- مارک کلاک ریست سببگذار بدون سبج و نسامی مصالح ساختمانی مطابق مشخصات نقشه ملاتر سازه جواز گریز نبوده و از مایه‌های لایس اتواری در زمینه پلی‌سیناچر اگر بد.
- 2- مقاومت سببهای گبول سبج و رخدار در مطابقت با مشخصات نقشه هابیه و سبیه از مایش لایس اتواری پیوندانی درگردد.
- 3- حداقل طول اتصال (اسپلاین) سببهای جداگانه رخدار و سبج از 50d کم نباشد.
- 4- جعل و ریپک مورد استفاده بدون گریز خاک و عاری از مواد عضوی باشد.
- 5- آب مورد استفاده بحدون تیراب نمیکند و روغن‌های بک و روغن‌های بک باشد.
- 6- آب دهی کلاک ریست و انواع معموره فا که در تریکریب مصالح تهیه‌شده مورد استفاده روز صورت گیرد.
- 7- در فصل‌های سرد و گرما و گرما سبب دکانگریت و نسامی مصالح ساختمانی از تست‌های منفی گریز سبج ما محافظه گردد.
- 8- برجه حرارت ملاتریب کلاک ریست ریتری از  $(50^{\circ}\text{C} +)$  کلاک ریست ریتری بدون تغییر بکدالی محفظوی مجزا نمیباشد.
- 9- در برجه حرارت کمتر از  $(50^{\circ}\text{C} +)$  کلاک ریست ریتری بدون تغییر بکدالی محفظوی یک مقدار موادکیبوی صبیخ
- 10- در برجه حرارت پست‌اینتیر از  $(0^{\circ}\text{C} +)$  اجباب میباید دتا علاقه از تغییر بکدالی محفظوی یک مقدار موادکیبوی صبیخ
- 11- (تسترین کتفده تعامل کیمیاوی) استتسبب به وزن سمیت و برجه حرارت منفی طبق نورم هابوقر اعیند ساختمانی تریکریب مصالح ساختمانی علاوه گردد.
- 12- قالب بندی اجزای اساسی ساختمان حداقل باید مدت 4 هفته روز و راجون بازگشتری سبجری نماید.
- 13- مقاومت نوز و سببهای خاک برای محاسبه تهادیه  $(1.7k/g/cm^2)$  یا  $qa = 1.7k/g/cm^2$  در صدمه شبکه خاک محل مقاومت مستویب شر داشته باشد. دانجینیر بر اقیب کتفده و سترکت قر در دالکند شده مکلف السبتا جهت تهادیر آن مجدداً تهیه شود. تهادیریت الجیبری و راور جریبش یگرا رند.
- 14- پیش بر دامورات بخش عناصر طوری طبق مشخصات نقشه هابیاچ صورت گیرد که به صورت عموم برای عناصر اساسی ساختمان رعایت حواسموری موارد ذیل حقیقی میباشند:
  - الف- ضخامت بقیسه و سبجی تهادیر از لملی کمتر باشد.
  - ب- ضخامت اجزای و سبجی شود تهادیر از لملی کمتر باشد.
  - د- طول ضخامت بقیسه و سبجی تهادیر از 120 لملی کمتر باشد.
- 15- نسامی عناصر ساختمانی طوری باید مشخصد رنگ زاده شود.
- بخاطر تسامین شر ایله مقابله کتری همه بر سوسولن بر سازه کار باشد ملاتری لایس اتواری نبوده و تهادیر یک پیچطور راور عاریت کتفده

<b>MINISTRY OF DEFENSE</b> CONSTRUCTION PROPERTY MANAGEMENT DEPARTMENT - ENGINEERING SECTION				DEPARTMENT	PROJECT NAME	Drawing Title	Guideline Work
				Structures	Guazi Tower	Sheet No:	S001
DRAWING BY ENG. A. Sabor	DESIGNED BY ENG. A. Sabor	CHECKED BY ENG. M. Sowah	Engineer Director BY ENG. Azimullah (Sabir)	Date:	Scale:	1445/8	Not to scale



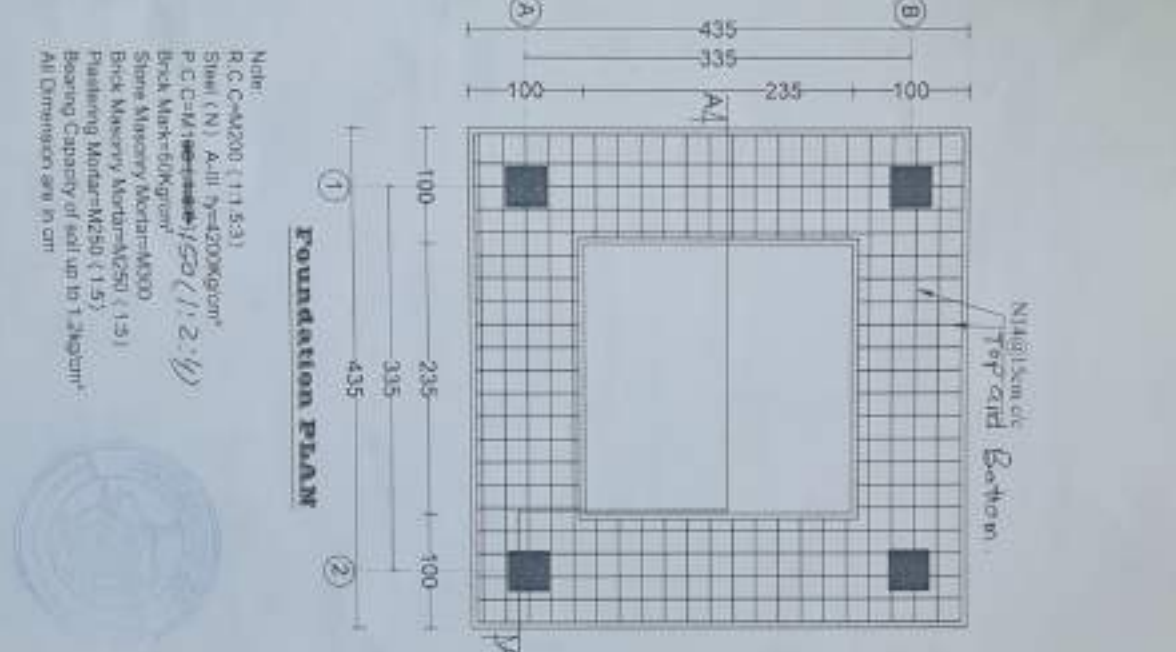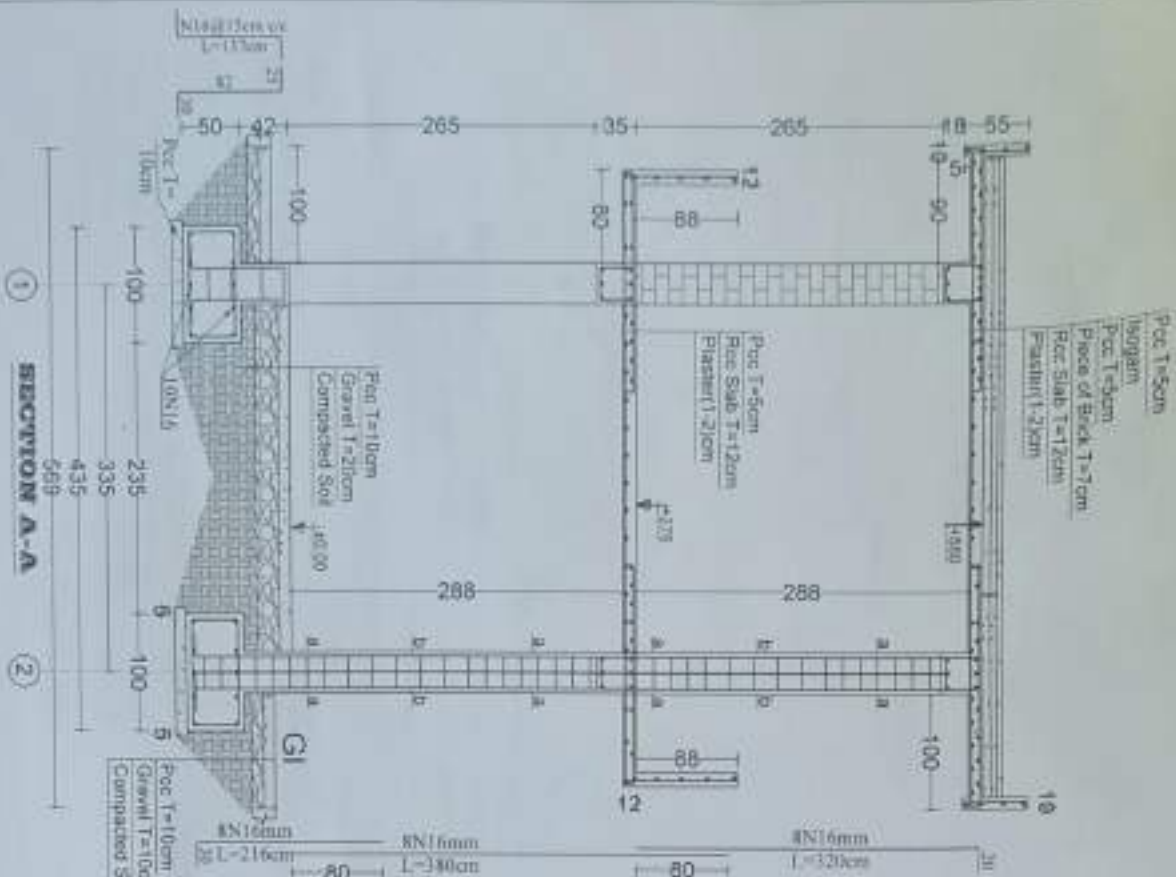

Note:  
 R.C.C-M200 (1:1.5:3)  
 Steel (N) A-III (Y=4200)kg/cm<sup>2</sup>  
 P.C.C-M150 (1:2:4)  
 Brick Mortar-M200  
 Stone Mortar-M200  
 Brick Masonry Mortar-M200  
 Plastering Mortar-M250 (1:5)  
 Bearing Capacity of soil up to 1.2kg/cm<sup>2</sup>  
 All Dimension given in cm



**MINISTRY OF DEFENSE**

CONSTRUCTION PROPERTY MANAGEMENT DEPARTMENT (ENGINEERING SECTION)

DRAWING BY: ENG Ahmad Zia	DESIGNED BY: ENG Ahmad Zia	CHECKED BY: ENG M Sawab	Engineer Director BY: [Signature]
------------------------------	-------------------------------	----------------------------	--------------------------------------

DEPARTMENT	PROJECT NAME
Structure	Guard Tower

Drawing Title	Slab&Slab Reinf
Sheet No:	5002
Date:	1444/7/28
Scale:	Not to scale

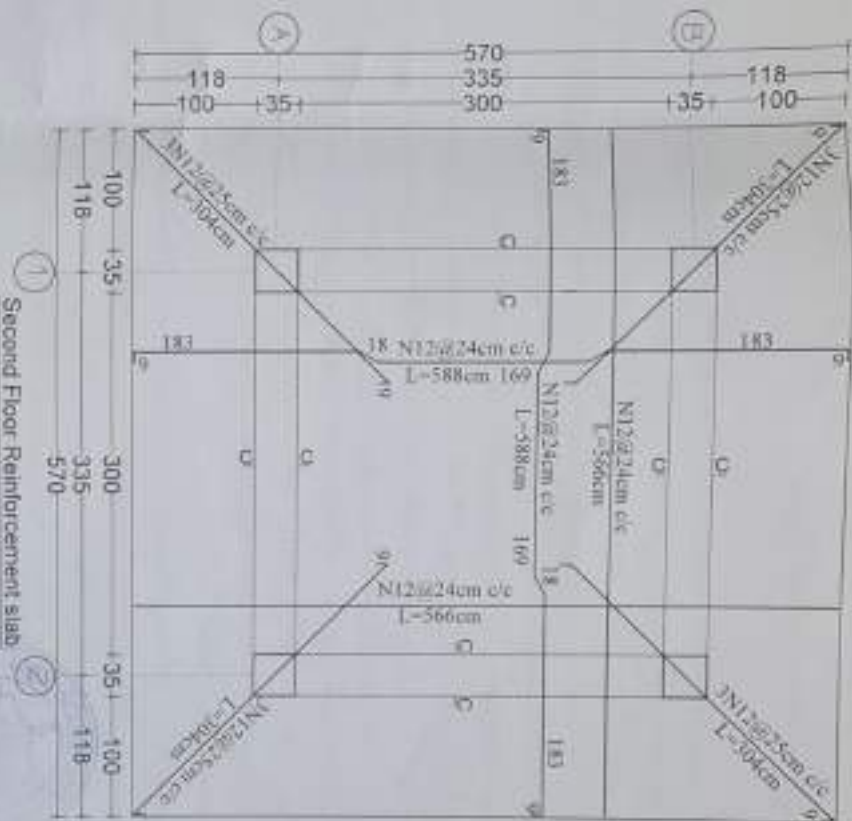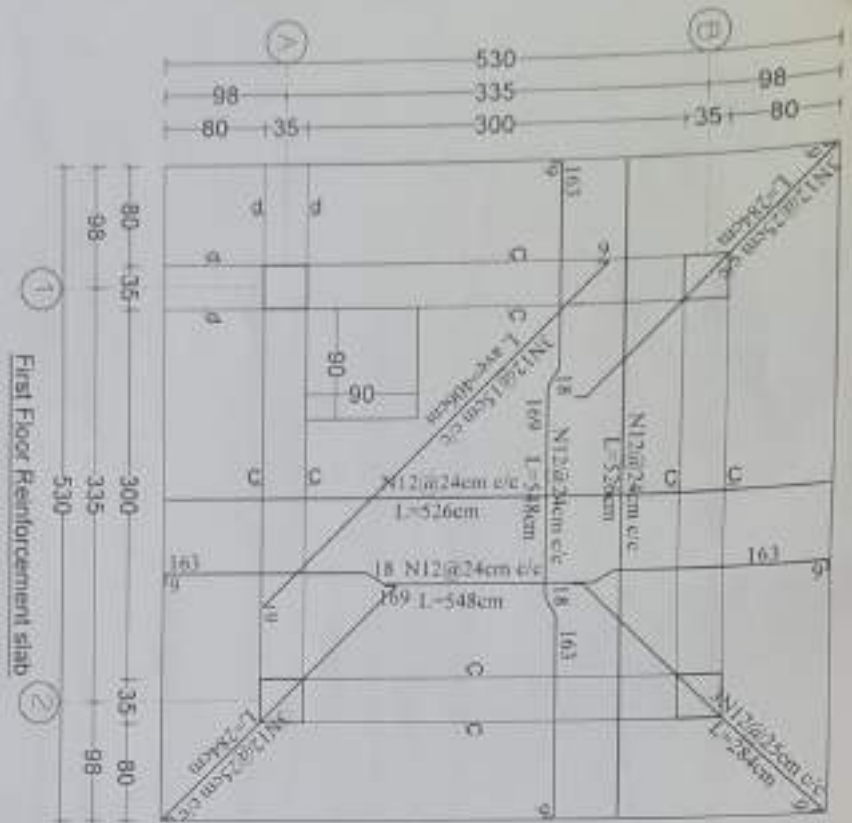

Note:  
 R.C.C=M200 (1:1.5:3)  
 Steel (N) A-III (Y=4200Kg/cm<sup>2</sup>)  
 F.C.C=M15 (1:2:4)  
 Brick Mark=50Kg/cm<sup>2</sup>  
 Stone Masonry Mortar=M200  
 Brick Masonry Mortar=M250 (1:1.5)  
 Plastering Mortar=M250 (1:1.5)  
 Bearing Capacity of soil up to 1.2kg/cm<sup>2</sup>  
 All Dimension are in cm

F Floor Parapet Detail



Sec. Floor Parapet Detail



Section (c-c)



Section (d-d)

MINISTRY OF DEFENSE

CONSTRUCTION PROPERTY MANAGEMENT DEPARTMENT (ENGINEERING SECTION)				DEPARTMENT	PROJECT NAME	Drawing Title	Stair&Slab Reinf
DRAWING BY:	DESIGNED BY:	CHECKED BY:	Engineer Director (V)	Signature	Guard Tower T10-d-0	Sheet No:	S003
ENG Abdul Sabor	ENG Abdul Sabor	ENG M Tawab	Date:			1444/7/29	
						Scale:	Not to scale


### هدایات ذیل در ساحت کار عبارت گردند:

- 1- بارک کاترکت سیخدار ببتون سیخ و بتامی مصالح ساختمانی طبق مشخصات نقشه جانر ساحت صیارگر بوده و از مپینک لایر اتواری در زمینه پالسداهو اگر بند.
- 2- مقومت سیخهای گول اسرخ و رخدار در مطابقت با مشخصات نقشه اولیه و سجه از مپین لایر اتواری پایداتو دگر بند.
- 3- حداقل طول اتصال (اسپالین) سیخهای جداگانه رخدار و اسرخ از 50d کم نباشد.
- 4- جعل و ریگ مورداستفاده بدون گردو خاک و عاری از مواد عضوی باشد.
- 5- آب مورد استفاده بدون تیزاب نمک سالت و روغن سالت باشد.
- 6- آب دهی کاترکت و انواع معموره ها که برترکتیب بمصالح البتاسنت موجود نباشد به طور منظم الی (28) شبانه روز صورت گیرد.
- 7- در فصل های سرما و گرمای کاترکت بتامی و بتامی مصالح ساختمانی از تاثیرات منفی گرماسرما محافظه گردد.
- 8- درجه حرارت مناسب کاترکت ریزری از (15-25°C) بوده که در پروسه های کتری کتری ریزری باید رعایت گردند.
- 9- در درجه حرارت کمتر از (5°C+) کاترکت ریزری باید در پروسه های کتری ریزری کتری ریزری باید رعایت گردند.
- 10- در درجه حرارت پستیمتر از (0°C) اجاب میماند علاوه از تاثیرات دانی محافظتوی مجزای میباشند.
- 11- در درجه حرارت پستیمتر از (0°C) اجاب میماند علاوه از تاثیرات دانی محافظتوی یک مقادار مواد کیمیوی مستخج
- 12- (تسریع کننده تعادل کیمیوی) استامسب به وزن سمیت و درجه حرارت منفی طبق نورد هوایو استامسختامنی در ترکیب مصالح ساختمانی علاوه گردند.

- 13- کالیب بندی اجزای اسلمی ساختمان حداقل باید مدت 14 شبانه روز ببتون بارگذاری مسوری نماید.
- 14- مقومت نورد سبتایی خاک برای محاسبه تهبداها (1.5 kg/cm<sup>2</sup>) برابر نظر گرفته شده است در صورتی که خاک محل مقومت ضعیف تر داشته باشد.
- 15- پیش برد امورات بخش عناصر رفلزی طبق مشخصات نقشه هاباید صورت گیرد به صورت عموم برای عناصر اسلمی ساختمان رعایت حداصموری موارد ذیل حتمی میباشد:


- الف- مسحات بجه و لندگی نباید از 4میلی کمتر باشد.
- ب- مسحات اجزای و لندگی شونده نباید از 4میلی کمتر باشد.
- د- طول مسحات بجه و لندگی نباید از 20 میلی کمتر باشد.

بتامی عناصر ساختمانی فلزی باید مستردنگ زاده شوند.

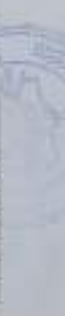

<b>MINISTRY OF DEFENSE</b>			
OPERATIONAL MANAGEMENT DIVISION OF THE GENERAL STAFF (OPERATIONAL BRANCH)			
(Working by)	(Signed by)	(Working Place)	(Working Time)
(Working by)	(Signed by)	(Working Place)	(Working Time)
PROJECT NAME	Drawing Title	Scale	Guideline with
پروژه نام	عنوان نقشه	مقیاس	راهنمای
۱۱	۱/۴	۱:۱۰	۱/۴
۱۴۴۹۳	Date	Date	Date
۲۱۵	۱۴۰۱	۱۴۰۱	۱۴۰۱

# Foundation Plan

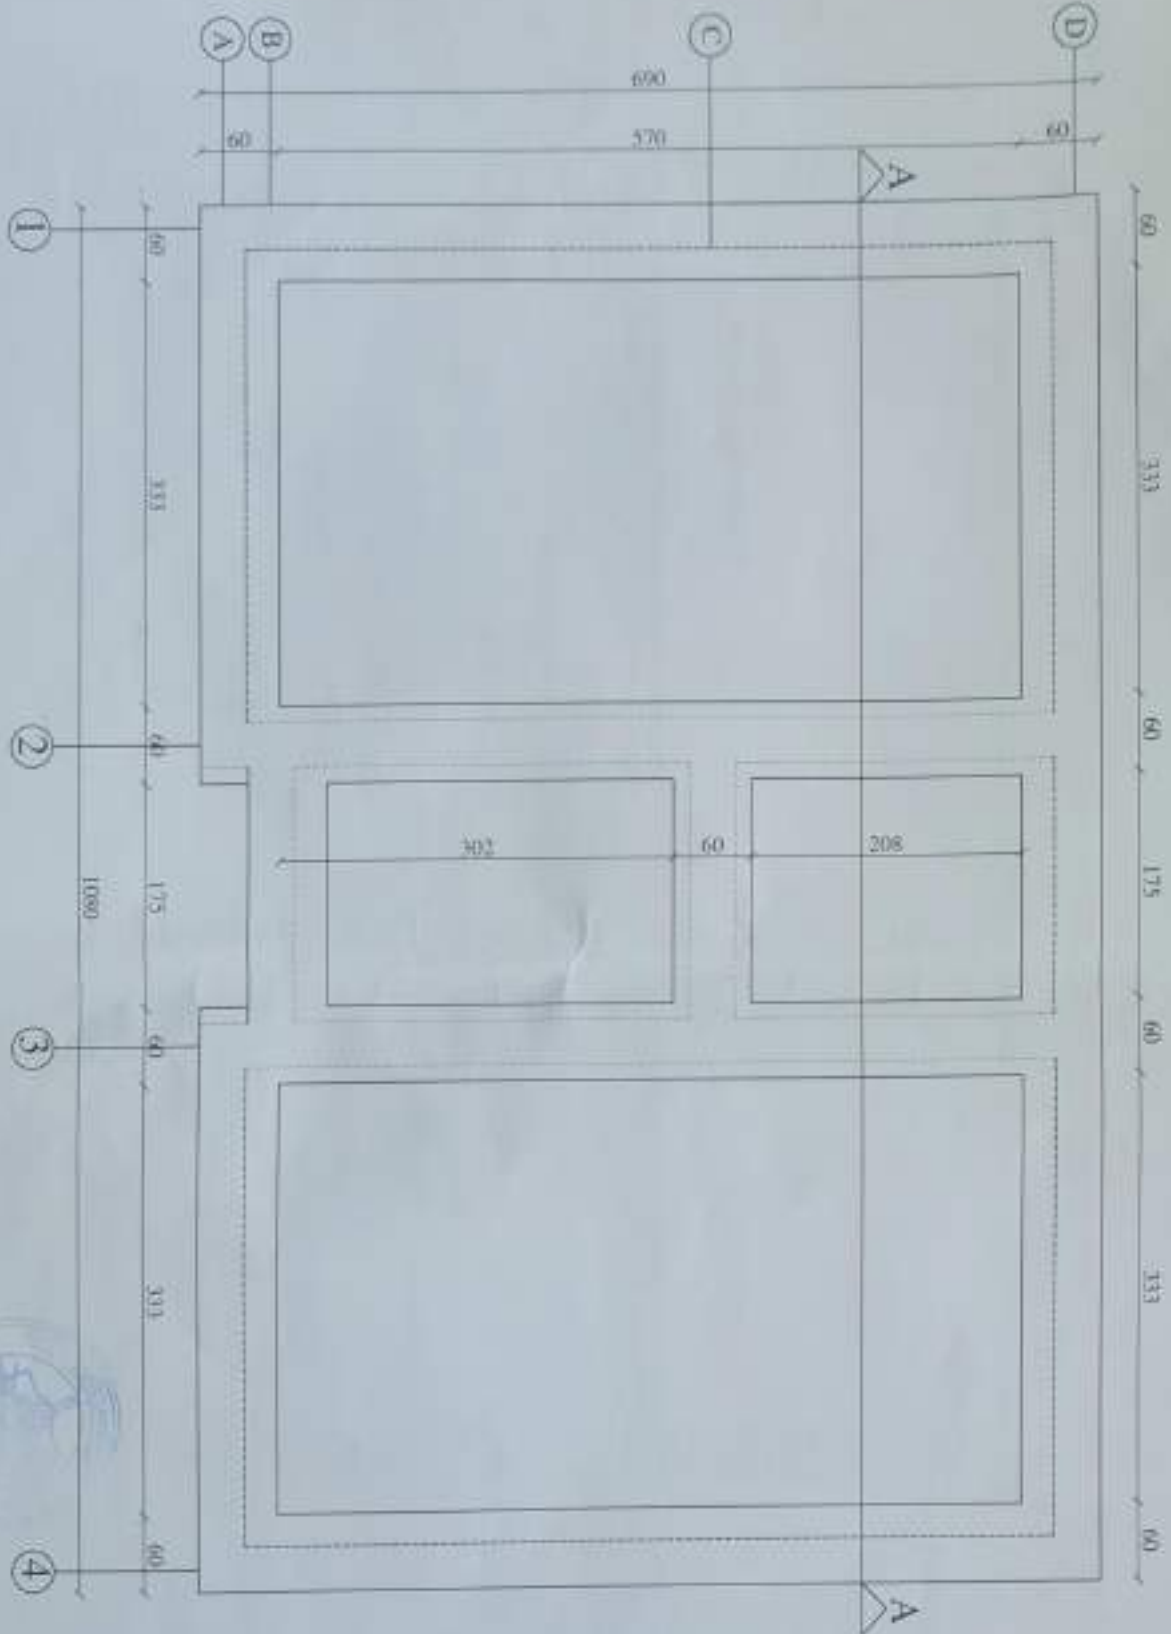

MINISTRY OF DEFENSE

CONSTRUCTION PROPERTY MANAGEMENT DEPARTMENT (ENGINEERING SECTION)


Drawing By:	Designed By:	Checked By:	Engineering Director:
Eng. Abdel Sabur	Eng. Abdel Sabur	Eng. M. Samir	Eng. Ahmad (Fateh)

PROJECT NAME

طس وپ ند  
ی فیل کجیوت  
۲۱۵ - ۵ - ۶

Drawing Title	Foundation
Sheet No	2/4
Date	1445/B/3
Scale	As Shown

NOTE  
 R.C.C. - M200 kg/cm<sup>2</sup>  
 P.C.C. - M100 kg/cm<sup>2</sup>  
 Fy Bars - Q235 kg/cm<sup>2</sup>  
 Stone Masonry Mortar - M300  
 Brick Masonry Mortar - M250  
 Plastering - M220  
 Painted Brick Work - S1 kg/cm<sup>2</sup>  
 Peinting - M150  
 Compress. Steel = 97%  
 Bearing Capacity of Soil (q<sub>ult</sub>) = 1.5 kg/cm<sup>2</sup>

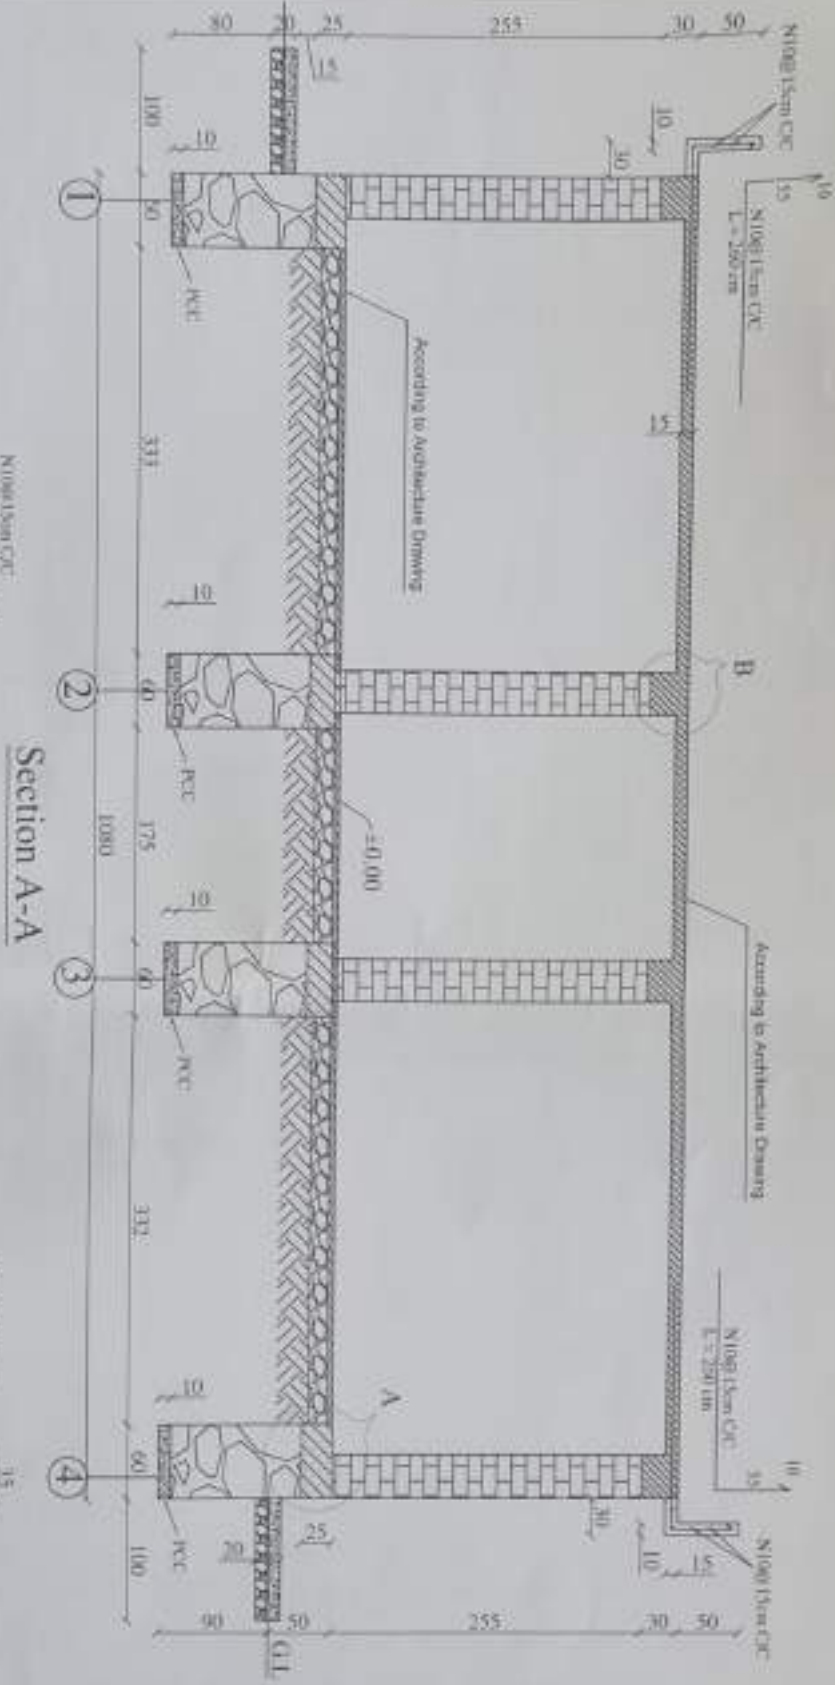

**MINISTRY OF DEFENSE**

CONSTRUCTION PROPERTY MANAGEMENT DEPARTMENT (ENGINEERING SECTION)			
Drawing By: Eng. Abdul Sabur	Designed By: Eng. Abdul Sabur	Checked By: Eng. Mh. Saad	Engineering Director: Eng. Attarabdi (30/01)


**PROJECT NAME**

طس و با د  
 ی رفیق کعبیت  
 رفیق - د - د


Drawing Title	Section
Sheet No	3/4
Date	1445/8/3
Scale	As Shown

Note:  
 RCC - M200 kg/cm<sup>2</sup>  
 PCC - M100 kg/cm<sup>2</sup>  
 FY Steel - 4200 kg/cm<sup>2</sup>  
 Stone Masonry Mortar - M7.5  
 Brick Masonry Mortar - M7.5  
 Plastering - M2.5  
 Burnt Brick Work - 30 kg/cm<sup>2</sup>  
 Reinforcement - M150  
 Compacted Soil = 97%  
 Bearing Capacity of Soil upto 1.5 kg/cm<sup>2</sup>

### Slab Reinforcement Plan

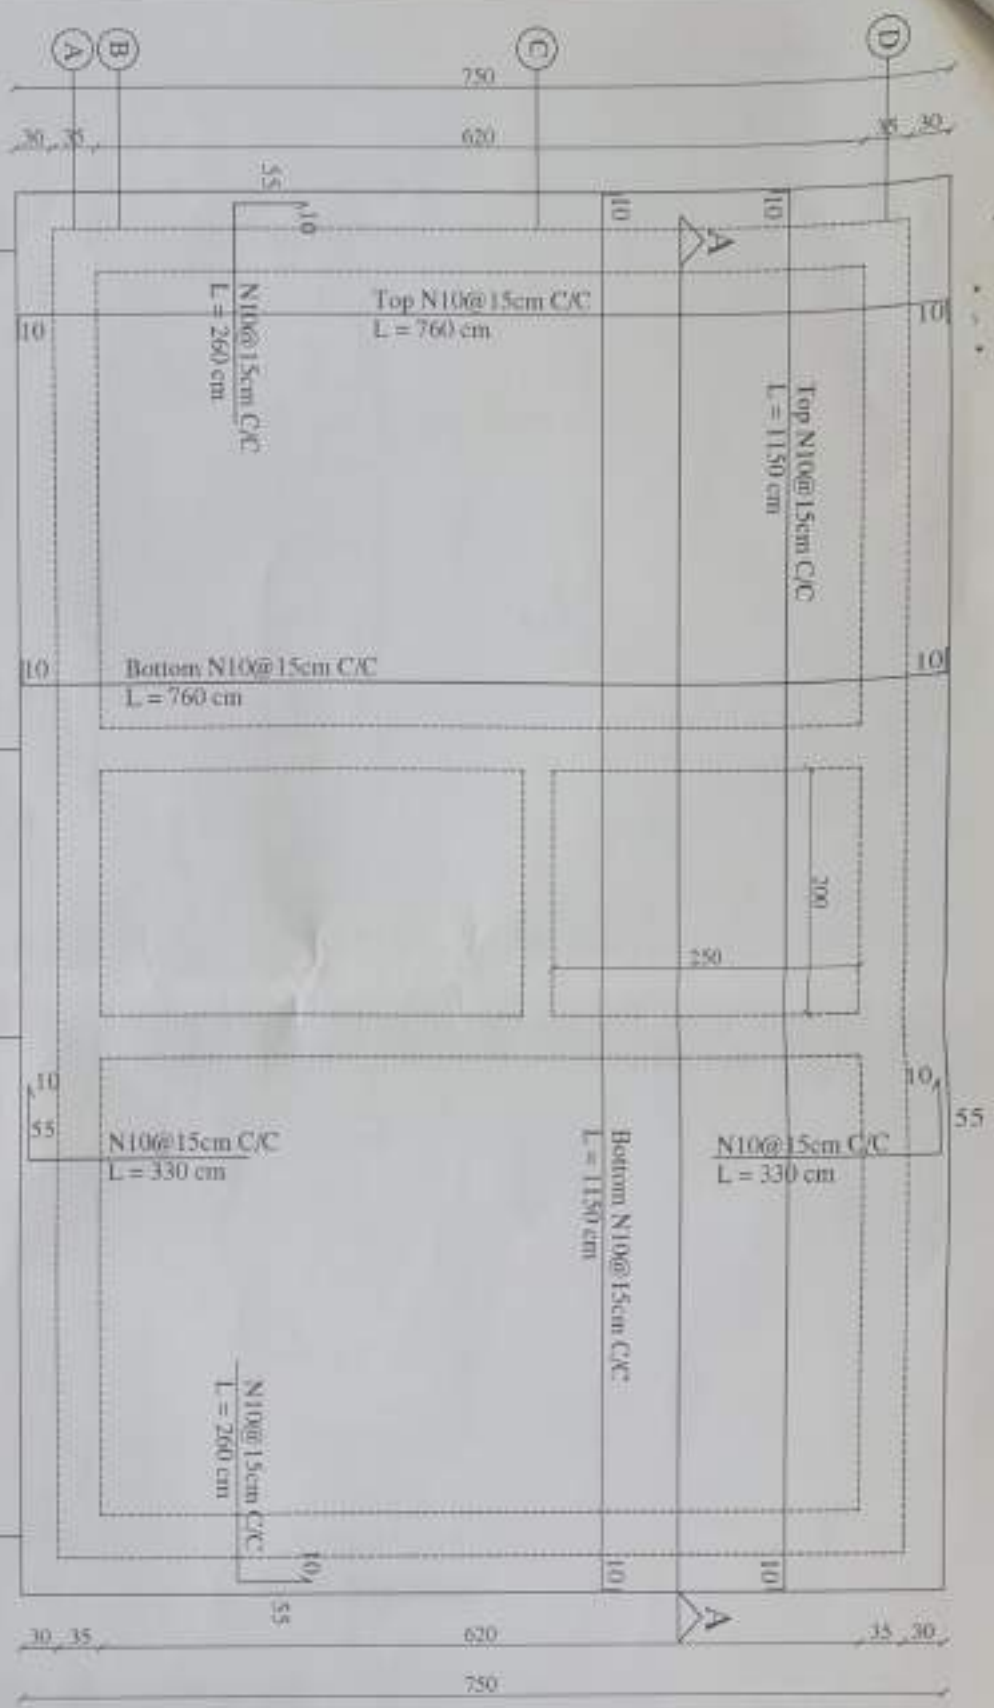


<b>MINISTRY OF DEFENSE</b> CONSTRUCTION PROPERTY MANAGEMENT DEPARTMENT (ENGINEERING SECTION)				<b>PROJECT NAME</b> قسود یقین کیفیت 510 - 0 - 0		<b>Drawing Title</b> Slab Reinfo.. Plan
				<b>Engineering Director</b> Eng. Arsalah/Chalil		<b>Sheet No</b> 4/4
<b>Drawing By</b> Eng. Abdul Saher	<b>Designed By</b> Eng. Abdul Saher	<b>Checked By</b> Eng. M. Shehri	<b>Scale</b> As Shown	<b>Date</b> 1445/8/3		

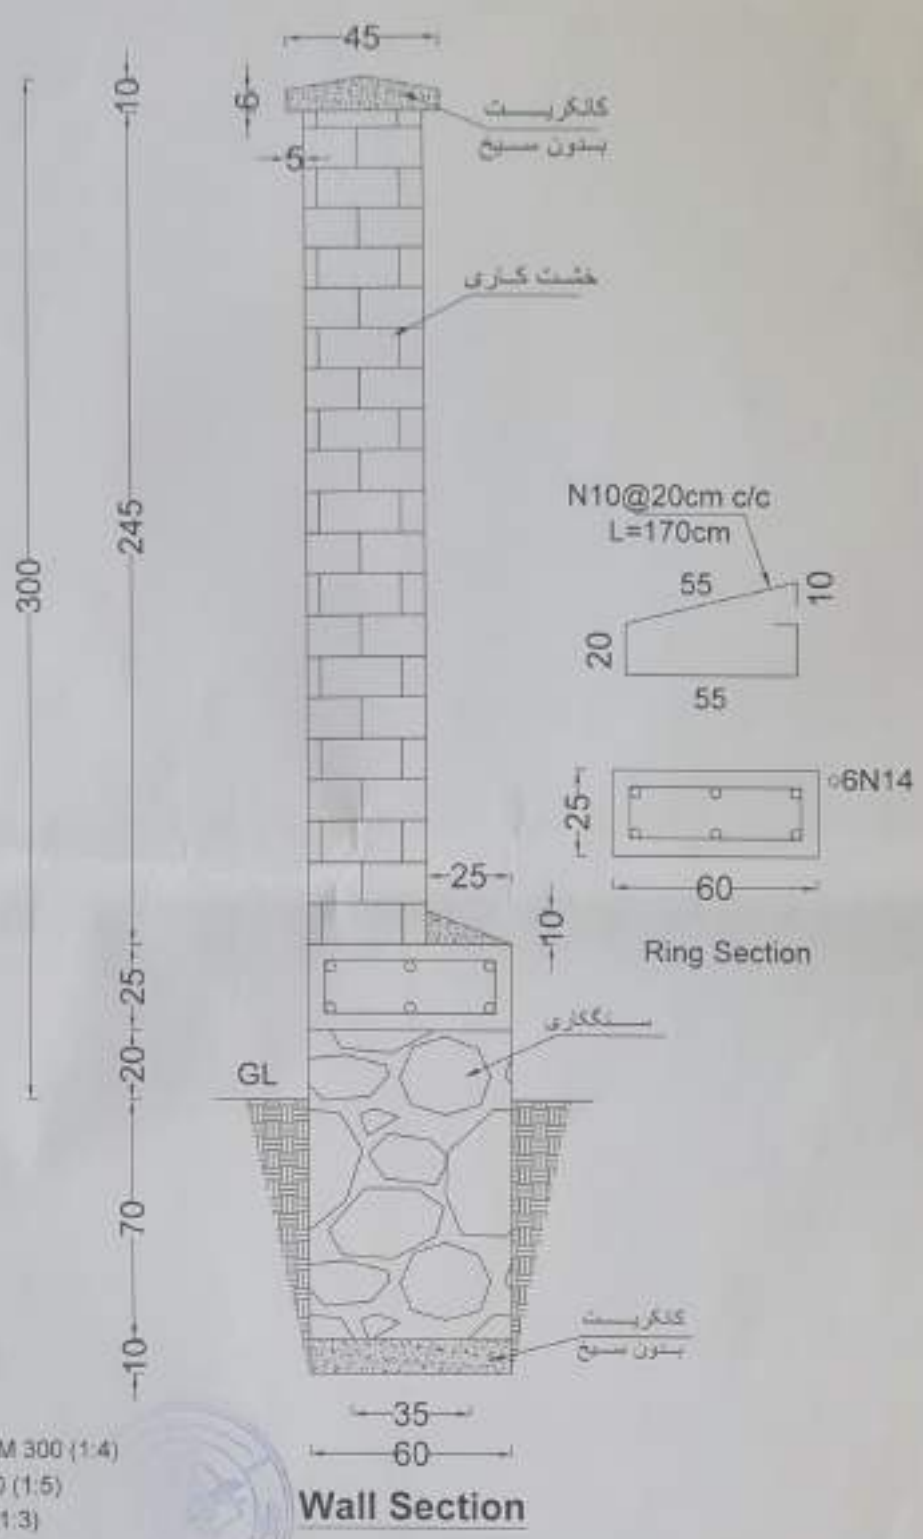

Note:  
 P.C C=M 150 (1:2:4)  
 R.C C=M 200 (1:1.5:3)  
 Stone masonry mortar=M 300 (1:4)  
 Plastering mortar=M 250 (1:5)  
 Pointing mortar=M 400 (1:3)

**Wall Section**


<b>MINISTRY OF DEFENSE</b> CONSTRUCTION PROPERTY MANAGEMENT DEPARTMENT (ENGINEERING SECTION)				Drawing Title	PROJECT NAME	Drawing Title	Section
						Sheet No:	S001
DRAWING BY	DESIGNED BY	CHECKED BY	Engineer Director BY	Structure	MO - d - 0	Date:	1445/8
ENG. A. Sabor	ENG. A. Sabor	ENG. M. Alawadhi	Eng. Amrullah (Safic)			Scale:	Not to scale

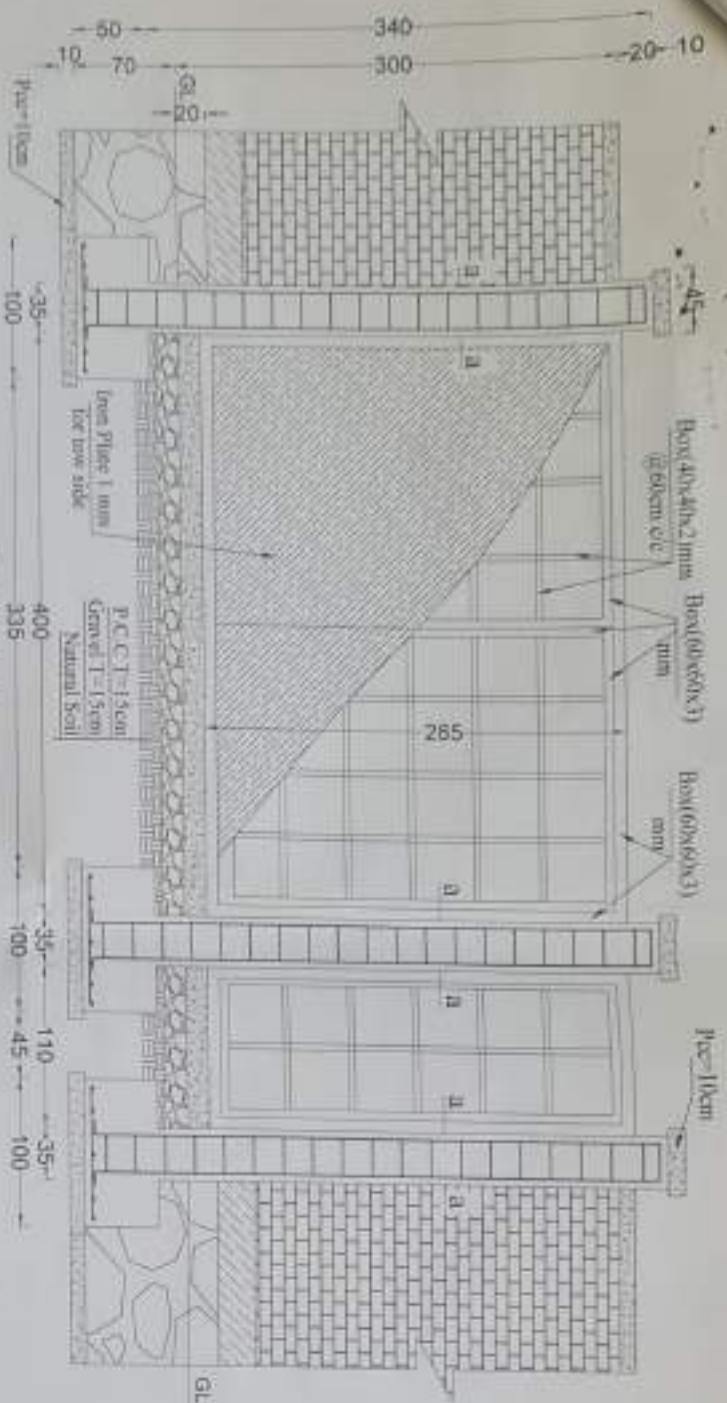


Section(A-A)

Note:  
 RCC=M200kg/cm<sup>2</sup>  
 PCC=M150kg/cm<sup>2</sup>  
 Stone masonry=M300  
 Plaster=M250  
 All dimension are with cm

Brick masonry Wall&Door Plan

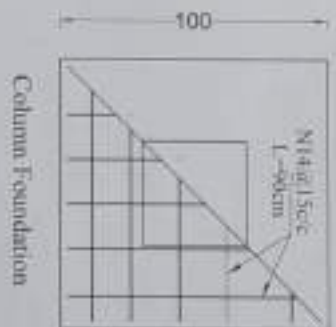

Column Foundation

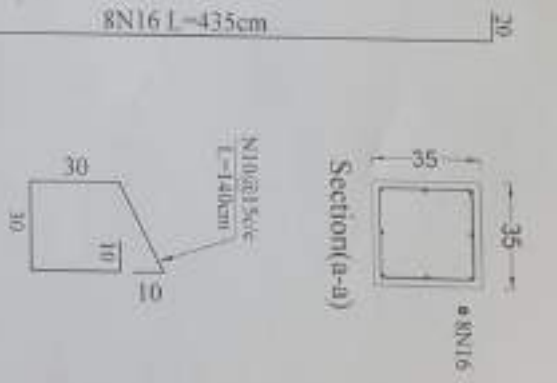

Section(a-a)

MINISTRY OF DEFENSE

CONSTRUCTION PROJECT NO. 1000/2000/001	DEPARTMENT (PROJECT NAME)	DESIGNED BY	CHECKED BY	APPROVED BY	DATE	PROJECT NAME	DESIGNED BY	CHECKED BY	APPROVED BY	DATE
		ENR/1/1000	ENR/2/1000	ENR/3/1000	10/10/2000	Brick masonry Wall	ENR/1/1000	ENR/2/1000	ENR/3/1000	10/10/2000