



امارت اسلامی افغانستان  
وزارت دفاع ملی  
معاونیت تامینات، تکنالوژی و لوژستیک  
ریاست تدارکات  
مدیریت تدارکات امور ساختمانی  
شرطنامه معیاری تدارکات امور ساختمانی کوچک

تهیه مواد و اجرای احجام پروسه کاری امورات ساختمانی اعمار تعمیر مسجد شریف 450 نفری تعمیر وضوخانه، منار و چاه سپتیک برای لوی چهارم قوماندانی قول اردوی 207 الفاروق مطابق پلان تدارکاتی سال مالی 1403.

روش داوطلبی: منبع باز

نوت: داوطلب مکلف است تا بعد از مطالعه شرطنامه خصوصی ولایحه کارآفر خویش را اراښه نماید.

آدرس اداره- خواجه بغرا ناحیه 15 کابل

شماره داوطلبی: (وزارت دفاع ملی-1403-امور ساختمانی-0105-25105)

تعداد بخش ها (LOTS): {1} بخش

بودجه: {کود(25105) بودجه انکشافی سال مالی 1403} اختیاری از فند دولتی.

شماره دعوت به داوطلبی: ( )

تاریخ صدور: {1445/ / }

## محتویات

مقدمه

قسمت اول: دستور العمل برای داوطلبان

قسمت دوم: صفحه معلومات داوطلبی

قسمت سوم: فورمه های داوطلبی

قسمت چهارم: شرایط عمومی قرارداد

قسمت پنجم: شرایط خاص قرارداد

قسمت ششم: مشخصات

قسمت هفتم: نقشه ها

قسمت هشتم: بل احجام کاری

قسمت نهم: فورمه های قرارداد و تضمینات

## مقدمه

این شرطنامه معیاری توسط اداره تدارکات ملی طبق اسناد مشابه معیاری داوطلبی مورد استفاده نهاد های چند جانبه انکشافی بین المللی ترتیب گردیده و توسط ادارات تدارکاتی در تدارک امور ساختمانی کوچک که قیمت تخمینی تدارکات الی (500) میلیون افغانی بوده و با استفاده از وجوه عامه<sup>1</sup> تمویل می گردند در روش های تدارکات داوطلبی باز، مقید، و تدارکات از منبع واحد مورد استفاده قرار می گیرد.

این شرطنامه در روشنی احکام قانون و طرزالعمل تدارکات ترتیب گردیده و در صورت مغایرت میان قانون و طرزالعمل تدارکات و مفاد این شرطنامه به قانون و طرزالعمل استناد می گردد.

با انفاذ این شرطنامه، شرطنامه معیاری تدارک اجناس منضمه متحدالمال شماره PPU/C024/1388 صادره واحد پالیسی تدارکات اسبق وزارت مالیه ملغی شمرده شده و قابل استفاده نمی باشد.

ادارات تدارکاتی می توانند به پیروی از حکم جزء 2 ماده چهارم قانون تدارکات، در تدارکات که توسط موسسات تمویل کننده تمویل می گردند از اسناد معیاری داوطلبی آن موسسات استفاده به عمل آورند.

نقل این شرطنامه از مراجع ذیل قابل دریافت می باشد:

ریاست عمومی اداره امور امارت اسلامی افغانستان  
اداره تدارکات ملی  
ریاست پالیسی تدارکات  
قصر مرمرین، کابل، افغانستان

[www.npa.gov.af](http://www.npa.gov.af)

---

<sup>1</sup> وجوه عامه عبارت از پول یا سایر دارائی های مالی و عایدات اداره است که در ماده هشتم قانون اداره امور مالی و مصارف عامه تصریح گردیده که شامل هرگونه منابع مالی مناسب به اداره با طی مراحل بودجوی و همچنان سایر وجوه بودجوی به شمول هزینه های کمکی و اعتبارات پولی که در اختیار اداره گذاشته می شود، می باشد.

<b>الف. عمومیات</b>	
<p>1.1 اداره این شرطنامه را به منظور تدارک امور ساختمانی مندرج <b>صفحه معلومات داوطلبی و قسمت 5 ( شرایط خاص قرارداد)</b> صادر مینماید. نام، نمبر تشخیصیه و تعداد بخش های این داوطلبی به شمول نام و نمبر تشخیصیه هر بخش (Lot) و نوع قرارداد در <b>صفحه معلومات داوطلبی و شرایط خاص قرارداد</b> درج می گردد.</p>	<p>ماده 1-1 ساحه داوطلبی</p>
<p>1.2 داوطلب برنده امور ساختمانی را به تاریخ مندرج <b>صفحه معلومات داوطلبی و مندرجات شرایط خاص قرارداد</b> تکمیل می نماید.</p> <p>1.3 در این شرطنامه:</p> <p>1- اصطلاح "کتبی" به معنی انجام ارتباطات طور تحریری مانند فکس، ایمیل و تلکس همراه با اسناد دریافتی توسط طرف مقابل می باشد؛</p> <p>2- در صورت لزوم مفرد به عوض جمع و جمع به عوض مفرد بکار برده می شود؛</p> <p>3- "روز" به معنی روز تقویمی می باشد.</p>	
<p>2.1 اداره، وجوه کافی برای تمویل تدارکات به شمول تمویل مراحل پیشبرد آن را تعهد و قسمتی از وجوه مالی تعهد شده را برای تادیات موجه تحت قرارداد امور ساختمانی که این شرطنامه به منظور آن صادر گردیده است به کار می گیرد.</p> <p>2.2 وجوه عامه عبارت از پول یا سایر دارائی های مالی و عایدات اداره است که در ماده هشتم قانون اداره امور مالی و مصارف عامه تصریح گردیده که شامل هرگونه منابع مالی مناسب به اداره با طی مراحل بودجوی و همچنان سایر وجوه بودجوی به شمول کمک ها و قرضه های که در اختیار اداره گذاشته می شود، می باشد.</p>	<p>ماده 2-2 وجوه</p>
<p>3.1 اداره، داوطلب، اكمال کننده، قراردادی و قراردادی فرعی مکلف اند اصول عالی اخلاقی را در مراحل داوطلبی، تطبیق و اجرای این قرارداد رعایت نمایند. روی این ملحوظ اصطلاحات آتی مفاهم ذیل را افاده می نمایند:</p> <p>1- فساد: عبارت از درخواست، دریافت، دادن یا پیشنهاد به صورت مستقیم یا غیرمستقیم هرچیز با ارزشیکه به صورت غیرمناسب کارکردهای جانب دیگر (کارمندان تدارکات) را تحت تاثیر قرار دهد.</p> <p>2- تقلب: ارتکاب هرگونه فروگذاری به شمول کتمان حقایق که عمداً و یا سهواً به منظور اغفال کارمندان تدارکات و مدیریت قرارداد جهت حصول منفعت مالی و غیر مالی و یا اجتناب از اجرای مکلفیت ها صورت گیرد.</p> <p>3- تبانی: عبارت از سازش میان دو یا بیشتر داوطلبان و یا میان داوطلبان و کارمندان اداره که به منظور بدست آوردن مقاصد نامناسب به شمول تحت تاثیر قراردادن نادرست اعمال سائرین طرح گردیده باشد.</p> <p>4- اجبار: عبارت از تهدید و یا ضرر رسانیدن به کارمندان تدارکات و مدیریت قرارداد و یا سایر داوطلبان به منظور تحت تاثیر قراردادن اعمال آنان</p>	<p>ماده 3-3 فساد و تقلب</p>

<p>به صورت مستقیم یا غیر مستقیم می باشد.</p> <p>5- ایجاد اخلاص و موانع: عبارت از تخریب، تزویر، تغییر یا کتمان اسناد و اظهارات نادرست در پروسه تدارکات و یا امور نظارتی مربوط می باشد.</p> <p>3.2 اداره پیشنهاد اعطای قرارداد به داوطلب برنده که مستقیماً یا از طریق نماینده مرتکب فساد، تقلب، تبانی، اجبار یا ایجاد اخلاص و موانع در مراحل داوطلبی یا در اجرای قرارداد گردیده است را لغو می نماید.</p> <p>3.3 اداره در صورت ارتکاب فساد، تقلب، تبانی، اجبار و اخلاص در مراحل تدارکات توسط کارمند اداره، موضوع را در اسرع وقت به مراجع ذیربط ارجاع می نماید.</p> <p>3.4 اداره داوطلب یا قراردادی را در صورت ارتکاب اعمال مندرج فقره (1) ماده چهل و نهم قانون تدارکات از اشتراک در مراحل تدارکات محروم می نماید.</p> <p>3.5 داوطلب، قراردادی و قراردادی فرعی مکلف است، زمینه تفتیش و بررسی حسابات، یادداشت ها و سایر اسناد مربوط به تسلیمی آفر و اجرای قرارداد را توسط مفتشین موظف از جانب اداره فراهم نماید.</p>	
<p>4.1 داوطلب و شرکای وی میتوانند تابعیت هرکشوری را با رعایت محدودیت های مندرج <b>صفحه معلومات داوطلبی</b> داشته باشند. در صورت که داوطلب، قراردادی و قراردادی فرعی، ساکن، تبعه و یا ثبت در یک کشور بوده و یا مطابق قوانین همان کشور فعالیت نماید، تبعه همان کشور محسوب می گردد.</p> <p>4.2 داوطلب نباید تضاد منافع داشته باشد، داوطلب با یک یا بیشتر جوانب این داوطلبی تضاد منافع دارد اگر بصورت مستقیم یا غیر مستقیم با شرکت یا طرف که طرح، مشخصات و سایر اسناد مربوط این تدارکات را ترتیب نموده و یا با شخص که منحصراً مدیر پروژه تحت این داوطلبی پیشنهاد شده باشد ارتباط داشته باشد. داوطلب که تضاد منافع داشته باشد غیر واجد شرایط پنداشته می شود. شرکت یا شخص که توسط اداره، موظف به ارائه خدمات مشورتی در ترتیب و نظارت امور ساختمانی گردیده و همچنین شرکت های متعلق به آن در این داوطلبی غیر واجد شرایط پنداشته می شوند.</p>	<p>ماده 4 - داوطلب واجد شرایط</p>
<p>4.3 اداره نمی تواند قرارداد را با داوطلب محروم شده و یا تحت محرومیت عقد نماید. لست داوطلبان محروم شده و تحت محرومیت از ویب سایت اداره تدارکات ملی قابل دریافت می باشد.</p> <p>4.4 داوطلب مکلف است شواهد و مدارک تثبیت اهلیت خویش را مطابق مندرجات <b>صفحه معلومات داوطلبی</b> ارائه نماید.</p>	
<p>5.1 تمام داوطلبان شرح اولیه شیوه کاری پیشنهادی و جدول امور ساختمانی بشمول نقشه ها و چارت های مورد نیاز را در <b>قسمت 3 فورمه های داوطلبی</b>، ارائه می نمایند.</p>	<p>ماده 5 - اهلیت داوطلب</p>
<p>5.2 در صورت انجام ارزیابی قبلی اهلیت داوطلبان، عقد قرارداد صرف با داوطلبان موفق در ارزیابی قبلی اهلیت صورت می گیرد. داوطلبان موفق در ارزیابی قبلی اهلیت معلومات تجدید شده در مورد اهلیت خویش و یا استمرار اهلیت ارزیابی شده را در روز تسلیمی آفر ارائه می نمایند. تجدید یا تأیید استمرار اهلیت در <b>قسمت 3</b> درج</p>	

<p>میگردد.</p> <p>5.3 در صورت عدم راه اندازی ارزیابی قبلی اهلیت داوطلبان، داوطلبان معلومات و اسناد ذیل را بر علاوه اسناد مندرج اجزای 2، 3، 4، 5 و 6 فقره (2) حکم هفدهم طرزالعمل تدارکات شامل <b>قسمت 3</b> می نمایند. مگر اینکه در <b>صفحه معلومات داوطلبی</b> طور دیگر تذکر رفته باشد:</p> <p>1- نقل اصلی اسناد که نشان دهنده وضعیت حقوقی، محل ثبت، آدرس تجارتي و نوع فعالیت داوطلب باشد؛</p> <p>2- صلاحیت نامه کتبی مهر و امضا شده؛</p> <p>3- ارزش مجموعی امور ساختمانی اجرا شده در 5 سال گذشته؛</p> <p>4- تجربه کاری با ماهیت و اندازه مشابه در پنج سال گذشته و جزئیات امور ساختمانی زیر کار و یا قرارداد شده با ذکر طرف قرارداد که می توان برای معلومات بیشتر با وی تماس گرفت.</p> <p>5- اقلام عمده تجهیزات ساختمانی پیشنهاد شده برای اجرای این قرارداد؛</p> <p>6- اهلیت و تجارب کارمندان مدیریت ساحه و پرسونل تخنیکي که برای اجرای این قرارداد اختصاص داده می شود؛</p> <p>7- گزارش وضعیت مالی داوطلب مانند گزارش تفتیش یا بیانیه مفاد و ضرر یا اظهار نامه تصفیه مالیاتی در (5) سال گذشته؛</p> <p>8- مدارک که نشان دهنده موجودیت سرمایه دورانی کافی نزد داوطلب برای اجرای این قرارداد (دسترسی به اعتبارات (قرضه) و سایر منابع مالی قابل دسترس)، که بدون شمولیت پیش پرداخت قابل اجرا تحت این قرارداد بشتر از سایر تعدات مالی داوطلب برای سایر قرارداد ها و آفر های ارائه شده باشد.</p> <p>9- معلومات در مورد دعاوی در جریان و یا اختتام یافته در پنج سال اخیر که داوطلب در آن دخیل بوده باشد بشمول طرفین دعوی، مبلغ تحت منازعه و احکام صادره در مورد.</p> <p>10- معلومات در مورد اعطای قرارداد فرعی</p>	
<p>5.4 در صورت که داوطلب شرکت مشترک (JV) دو یا بیشتر شرکت باشد، داوطلب مشترک مکلف به رعایت موارد زیر می باشد. مگر اینکه در <b>صفحه معلومات داوطلبی</b>، طور دیگر تذکر رفته باشد:</p> <p>1- آفر شامل معلومات مندرج بند 3 ماده 5 این <b>دستور العمل</b> برای هر شریک مشترک باشد؛</p> <p>2- آفر بمنظور الزامیت قانونی آن توسط تمام شرکا مهر و امضا شده باشد؛</p> <p>3- تمامی شرکا بصورت مشترک مسؤل تطبیق قرارداد مطابق شرایط آن می باشند؛</p>	

<p>4- یکی از شرکا منحيث شريك اصلى معرفى گردیده و مسؤل قبول مسؤليت ها و پذيرش رهنمود ها به نمايندگى از ساير شرکا مى باشد؛</p> <p>5- اجراى قرارداد بشمول پرداخت با شريك اصلى صورت ميگيرد؛</p> <p>6- نقل موافقتنامه شركت مشترك كه توسط شرکا امضا گردیده است.</p>	
<p>5.5 جهت واجد شرايط شناخته شدن براى اعطاي قرارداد، داوطلب بايد معيار هاى اهليت ذيل را دارا باشد. مگر اينكه در <b>صفحه معلومات داوطلبى</b> طور ديگر تذكر رفته باشد:</p> <p>1- حجم معاملات در سكتور ساختمانى در خلال مدت مندرج <b>صفحه معلومات داوطلبى</b>؛</p> <p>2- تجربه منحيث قراردادى اصلى در امور ساختمانى در حد اقل تعداد قرارداد هاى ساختمانى با اندازه، ماهيت و پيچيدگى معادل در ميعاد مندرج <b>صفحه معلومات داوطلبى</b> (بمنظور مطابقت با اين معيار داوطلب بايد حد اقل (70) فيصد امور ساختمانى را تكميل نموده باشد) قرارداد كه تحت دعوا بوده و مبلغ تحت منازعه بيشتر از (10) فيصد قيمت قرارداد باشد، نمى تواند منحيث تجربه مد نظر گرفته شود؛</p> <p>3- يك پلان دسترسى (مالكيت و اجاره) به موقع تجهيزات مورد نياز مندرج <b>صفحه معلومات داوطلبى</b>؛</p> <p>4- داشتن يك مدير قرارداد با (5) سال تجربه كارى در امور ساختمانى با ماهيت مشابه بشمول حد اقل (3) سال تجربه كارى منحيث مدير؛</p> <p>5- دارايى هاى سيال و يا انواع اعتبارات (قرضه) كه كمتر از مبلغ تذكر رفته در <b>صفحه معلومات داوطلبى</b> نباشد و بيشتر از تعهدات مالى داوطلب براى ساير قرارداد ها بدون شموليت پيش پرداخت قابل اجرا تحت اين قرارداد باشد؛</p> <p>استمرار دعاوى يا استمرار صدور فيصله حكمت بر عليه داوطلب يا شريك داوطلب مشترك در گذشته منجر به فاقد اهليت شمرده شدن داوطلب شده مى تواند.</p>	
<p>5.6 براى مطابقت با حد اقل معيارات اهليت مندرج جز 1 بند 5 ماده 5 اين دستورالعمل، ارقام اهليت هر شريك شركت مشترك باهم جمع مى گردد و مجموع ارقام اهليت شرکا 100 فيصد معيار اهليت را تكميل نمايد. هر شريك بايد حد اقل (25) فيصد و شريك اصلى حد اقل (40) فيصد معيار هاى اهليت را تكميل نمايد. عدم تكميل شرط بالا منجر به رد آفر شركت مشترك مى گردد. تجربه و منابع قراردادى فرعى در تكميل معيار ها توسط داوطلب در نظر گرفته نمى شود، مگر اينكه در صفحه معلومات داوطلبى طور ديگر تذكر رفته باشد.</p>	
<p>6.1 هر داوطلب مى تواند يك آفر را بصورت انفرادى يا منحيث شريك شركت مشترك ارائه نمايد. هر گاه داوطلب بيشتر از يك آفر ارائه نموده و يا در بيشتر از يك</p>	<p>ماده 6- هر داوطلب</p>

<p>آفر شریک باشد منجر به رد تمام آفر های که داوطلب در آن اشتراک دارد میگردد. اشتراک منجیث قراردادی فرعی و آفر بدیل در صورتیکه مجاز باشد از این امر مستثنی است.</p>	<p>یک آفر</p>
<p>7.1 داوطلب بمصرف خود آفر را تهیه و تسلیم نموده و اداره مسؤلیت چنین مصارف را ندارد.</p>	<p>ماده 7- مصارف داوطلبی</p>
<p>8.1 داوطلب می تواند با قبول مسؤلیت و خطرات مربوط از ساحه کار و محیط و ماحول آن بازدید نموده و معلومات لازم جهت ترتیب آفر و عقد قرارداد امور ساختمانی را جمع آوری نماید. مصارف بازدید از محل به عهده داوطلب می باشد.</p>	<p>ماده 8- بازدید از ساحه</p>
<p><b>ب. شرطنامه</b></p>	
<p>9.1 این شرطنامه شامل قسمت های ذیل و ضمایم صادره مطابق ماده 11 این <b>دستور العمل</b> می باشد: قسمت اول: دستور العمل برای داوطلبان قسمت دوم: صفحه معلومات داوطلبی قسمت سوم: فورمه های داوطلبی قسمت چهارم: شرایط عمومی قرارداد قسمت پنجم: شرایط خاص قرارداد قسمت ششم: مشخصات قسمت هفتم: نقشه ها قسمت هشتم: بل احجام کاری<sup>2</sup> قسمت نهم: فورمه های قرارداد و تضمینات</p>	<p>ماده 9- مندرجات شرطنامه</p>
<p>10.1 داوطلب می تواند در مورد این شرطنامه معلومات بیشتر را از اداره بصورت کتبی با تماس به آدرس مندرج <b>صفحه معلومات داوطلبی</b> مطالبه نماید، مشروط بر اینکه مطالبه متذکره حد اقل (7) روز در داوطلبی باز و (4) روز در داوطلبی مقید قبل از میعاد تسلیمی آفرها به اداره مواصلت نموده باشد. اداره در خلال مدت (3) روز کاری در داوطلبی باز و (2) روز کاری در داوطلبی مقید توضیح کتبی را به داوطلب ارسال می نماید. نقل این توضیح به تمام داوطلبانیکه شرطنامه را دریافت نموده اند بدون تذکر منبع درخواست ارسال میگردد.</p> <p>10.2 به منظور توضیح و جواب به سوالات پیرامون مندرجات شرطنامه، در صورتیکه در شرطنامه ذکر شده باشد اداره میتواند، از داوطلب برای اشتراک در جلسه قبل از داوطلبی در محل، تاریخ و وقت مندرج در <b>صفحه معلومات</b></p>	<p>ماده 10- توضیح شرطنامه</p>



<p><b>د ا و ط ل ب ی، دعوت نماید.</b></p> <p>10.3 از داوطلب تقاضا می شود تا در صورتیکه سوال داشته باشد، آنرا بصورت تحریری قبل از تاریخ برگزاری جلسه قبل از داوطلبی به اداره تسلیم نماید.</p> <p>10.4 گزارش جلسه قبل از داوطلبی، به شمول سوالات و جوابات ارائه شده بشمول هر جواب دیگری تهیه شده بعد از جلسه، در مدت حد اکثر (4) روز به تمام داوطلبانیکه شرطنامه را اخذ نموده اند، ارسال میگردد. هر گونه تعدیل شرطنامه در نتیجه جلسه قبل از داوطلبی با صدور ضمیمه شرطنامه در روشنی ماده 11 این دستورالعمل صورت می گیرد.</p>	
<p>11.1 اداره میتواند، در طول میعاد تسلیمی آفر ها با صدور ضمیمه شرطنامه را تعدیل نماید.</p> <p>11.2 ضمایم صادره جزء شرطنامه محسوب گردیده و بصورت کتبی به داوطلبانیکه شرطنامه را دریافت نموده اند ارسال میگردد. داوطلبان دریافت ضمیمه را به صورت کتبی تصدیق می نمایند.</p> <p>11.3 اداره می تواند به منظور در اختیار قرار دادن وقت کافی برای داوطلبان جهت تهیه آفر، طی یک ضمیمه میعاد تسلیمی آفر ها را در مطابقت با بند 2 ماده 21 این دستورالعمل تمدید نماید.</p>	<p>ماده 11- تعدیل شرطنامه</p>
<b>ج. تهیه آفر ها</b>	
<p>12.1 تمام اسناد مربوط آفر به زبان که در <b>صفحه معلومات داوطلبی</b> مشخص گردیده ترتیب میگردد.</p>	<p>ماده 12 - زبان آفر</p>
<p>13.1 آفر ارائه شده شامل اسناد ذیل می باشد:</p> <p>1-تضمین آفر در مطابقت با ماده 17 این دستور العمل؛</p> <p>2-بل احجام کاری<sup>3</sup> قیمت گذاری شده؛</p> <p>3-فورمه آفر داوطلبی؛</p> <p>4-اسناد و فورم معلومات اهلیت؛</p> <p>5-آفر های بدیل در صورت که مجاز باشد؛ و</p> <p>6-سایر مواد مطالبه شده در <b>صفحه معلومات داوطلبی</b>.</p>	<p>ماده 13- اسناد شامل آفر</p>
<p>14.1 قرارداد برای تمام امور ساختمانی مندرج بند 1 ماده 1 این <b>دستورالعمل</b> به اساس بل احجام کار قیمت گذاری شده که توسط داوطلب ارائه می گردد می باشد.</p>	<p>ماده 14 - قیم آفر</p>
<p>14.2 داوطلب باید نرخ ها و قیمت ها برای تمام اقلام امور ساختمانی مندرج بل احجام کاری را ارائه نماید. اقلام که برای آنها نرخ و قیمت ارائه نشده باشد، قیمت و نرخ آن در بل احجام کار شامل شده محسوب گردیده و پرداخت به آن صورت نمی گیرد. در صورتیکه مجموع قیمت قلم یا اقلامی که برای آن قیمت ارائه نشده است، از (10) فیصد قیمت آفر داوطلب تجاوز</p>	

<p>نماید، آفر وی غیر جوابگو محسوب میگردد. در صورت تصحیح، اغلاط خط زده شده، تصحیح شده امضا و تاریخ تصحیح درج گردد.</p>	
<p>14.3 تمام محصولات قابل پرداخت، مالیات، بشمول مالیات بر معاملات انتفاعی<sup>4</sup> (BRT) و سایر مکلفیت های مالی قابل پرداخت تحت این قرارداد 28 روز قبل از ختم میعاد تسلیمی آفر، در قیمت ها، نرخ ها و قیمت مجموعی آفر شامل گردد.</p>	
<p>14.4 در صورت تذکر در <b>صفحه معلومات داوطلبی و شرایط خاص قرارداد</b> و احکام ماده 47 <b>شرایط عمومی قرارداد</b>، نرخ ها و قیمت های آفر در جریان اجرای قرارداد قابل تعدیل میباشند. داوطلب معلومات لازم مندرج ماده 47 <b>شرایط عمومی و خاص قرارداد</b> را توأم با آفر خویش ارائه می نماید.</p>	
<p>15.1 داوطلب باید نرخ فی واحد و قیمت های مندرج آفر<sup>5</sup> را به واحد پولی افغانی ارایه نماید، مگر اینکه در <b>صفحه معلومات داوطلبی</b> طوری دیگر تذکر رفته باشد.</p>	<p>ماده 15- اسعار آفر و پرداخت</p>
<p>15.2 منبع نرخ تبادل، نرخ فروش د افغانستان بانک در روز مندرج <b>صفحه معلومات داوطلبی</b> می باشد.</p>	
<p>15.3 داوطلب مکلف است جزئیات اسعار خارجی لازم را در آفر ارائه نماید.</p>	
<p>16.1 آفر باید به مدت مندرج <b>صفحه معلومات داوطلبی</b> اعتبار داشته باشد. این مدت در داوطلبی های ملی نمی تواند بیشتر از (90) روز بعد از ختم میعاد تسلیمی آفر ها باشد. آفر های با مدت اعتبار کمتر از میعاد مندرج این شرطنامه، غیر جوابگو پنداشته شده، رد میگردد. در داوطلبی بین المللی میعاد اعتبار آفر بیشتر از 120 روز بوده نمی تواند.</p> <p>در حالات استثنائی اداره از داوطلب تقاضا می نماید تا مدت اعتبار آفر را به مدت مشخص تمدید نماید. تقاضای اداره برای تمدید و جواب داوطلب طور کتبی صورت میگیرد. در صورت تمدید میعاد اعتبار آفر، میعاد اعتبار تضمین آفر نیز برای مدت مشابه تمدید میگردد. داوطلب نمی تواند در آفر تمدید شده خویش تغییرات وارد نماید، حالات مندرج ماده 17 این دستورالعمل از این امر مستثنی است. در صورت رد درخواست تمدید میعاد اعتبار آفر از جانب داوطلب، تضمین آفر مسترد می گردد. در صورت در جریان بودن طی مراحل محرومیت داوطلب، تضمین آفر وی مسترد نمیگردد.</p>	<p>ماده 16- میعاد اعتبار آفرها</p>
<p>17.1 داوطلب مکلف است، تضمین آفر یا اظهار نامه تضمین آفر را منحیث جزء آفر خود تهیه نماید. آفر بدون تضمین آفر غیر جوابگو پنداشته شده، رد میگردد.</p>	<p>ماده 17- تضمین آفر و اظهار نامه تضمین آفر</p>
<p>17.2 مقدار تضمین آفر در <b>صفحه معلومات داوطلبی</b> مشخص گردیده</p>	

<sup>4</sup> Business Reciept Tax

کدر قرارداد های با پرداخت بالمقطع "قیمت فی واحد و قیمت ها" با "قیمت سر جمع" تعویض گردد.

<p>و می تواند به واحد پول افغانی و یا سایر اسعار قابل تبدیل مطابق <b>صفحه معلومات داوطلبی</b> رایه گردد. تضمین آفر می تواند:</p> <p>1- به شکل ضمانت بانکی و پول نقد رایه گردد.</p> <p>2- داوطلب می تواند تضمین آفر را از یک نهاد معتبر مالی هر کشور واجد شرایط تهیه نماید. هر گاه نهاد صادر کننده تضمین آفر خارج از جمهوری اسلامی افغانستان موقعیت داشته باشد، باید نهاد مالی مشابه در داخل جمهوری اسلامی افغانستان اجرای تضمین آفر را ضمانت نماید.</p> <p>3- تضمین آفر باید کاملاً در مطابقت با یکی از فورم های تضمین آفر مندرج <b>قسمت 9 (فورمه های قرارداد و تضمینات)</b> و یا فورمه های دیگری که قبل از تسلیمی آفر توسط اداره منظور گردیده باشد، ترتیب گردد.</p> <p>4- در صورت تطبیق هدایت بند 5 ماده 17 <b>این دستورالعمل</b>، با درخواست کتبی اداره به اسرع وقت قابل پرداخت باشد.</p> <p>5- نسخه اصلی آن تسلیم داده شود. کاپی ها قابل قبول نخواهد بود.</p> <p>6- میعاد اعتبار تضمین آفر یا اظهار نامه تضمین آفر در مطابقت با بند 2 ماده 16 این دستورالعمل، حد اقل (28) روز بیشتر از میعاد اعتبار آفر و یا میعاد تمدید شده آن باشد.</p>	
<p>17.3 در صورت که تضمین آفر یا اظهار نامه تضمین آفر در مطابقت با بند 1 ماده 17 این دستورالعمل مطالبه گردیده باشد، تمام آفر های که توأم با تضمین آفر یا اظهار نامه تضمین آفر مطابق بند فوق الذکر نباشد، غیر جوابگو پنداشته شده رد می گردند.</p>	
<p>17.4 تضمین آفر داوطلبان غیر موفق بعد از عقد قرارداد با داوطلب برنده، به آنان مسترد میگردد.</p>	
<p>17.5 در حالات ذیل اظهارنامه تضمین آفر تطبیق و یا تضمین آفر مسترد نمی گردد:</p> <p>1- در صورت تغییر یا انصراف از آفر بعد از انقضای مدت معینه تسلیمی آن به استثنای مورد بند 2 ماده 16 این دستورالعمل؛</p> <p>2- در صورت انکار داوطلب از پذیرش تصحیح اشتباهات حسابی در جدول قیمت های رایه شده در آفر؛</p> <p>3- در صورت اجتناب داوطلب از پذیرش اشتباهات محاسبوی در آفر در مطابقت با بند 2 ماده 28 این دستورالعمل؛</p> <p>4- اجتناب داوطلب برنده از عقد قرارداد در خلال مدت معینه؛</p> <p>5- عدم ارائه تضمین اجراء قرارداد توسط داوطلب برنده؛</p> <p>6- در صورت محرومیت داوطلب به دلیل تخطی در این داوطلبی.</p>	

<p>17.6 در صورت که داوطلب شرکت مشترک (JV) باشد، تضمین آفر یا اظهار نامه تضمین آفر باید بنام داوطلب مشترک (JV) باشد.</p>	
<p>18.1 آفرهای بدیل صرف در صورتی قابل قبول خواهد بود که در <b>صفحه معلومات داوطلبی</b> از قبولی آن تذکر رفته باشد. در صورت قبولی آفر بدیل طبق احکام بند 1 و 2 ماده 18 این دستور العمل اجراءات صورت میگیرد و پذیرش یکی از گزینه های ذیل در صفحه معلومات داوطلبی مشخص میگردد:</p> <p>1- داوطلب می تواند آفر های بدیل را با آفر اصلی تسلیم نموده و اداره صرف در صورت که آفر اصلی ارائه شده دارای نازلترین قیمت باشد، آفر بدیل را ملاحظه می نماید. یا</p> <p>2- داوطلب می تواند آفر بدیل را بدون آفر اصلی تسلیم نماید که در این صورت آفر های اصلی و آفر های بدیل هر کدام به نوبه خود ارزیابی می گردند.</p> <p>18.2 آفرهای بدیل تمام معلومات لازم بشمول محاسبه دیزاین، مشخصات تخنیکی، جزئیات قیمت ها، شیوه پیشنهادی اعمار، پیش پرداخت و تاریخ تکمیل بدیل در حدود مناسب و دیگر جزئیات مربوط جهت ارزیابی آفر های بدیل توسط اداره را ارائه نمایند.</p>	<p>ماده آفر بدیل -18 های</p>
<p>19.1 داوطلب مکلف است، یک نقل اصلی تمام اسناد شامل آفر را مطابق ماده 13 این دستورالعمل ترتیب و با علامه کلمه "اصل" علامه گذاری نماید. بر علاوه کاپی های آفر با کلمه "کاپی" علامه گذاری شده و به تعداد مندرج <b>صفحه معلومات داوطلبی</b> تسلیم گردد. در صورت موجودیت تفاوت میان اصل و کاپی، اصل آن قابل اعتبار خواهد بود.</p>	<p>ماده شکل و امضاء آفر -19 و</p>
<p>19.2 اصل و کاپی های آفر باید تایپ گردد و یا با رنگ پاک ناشدنی نوشته شده و توسط نماینده قانونی داوطلب (رئیس، معاون یا نماینده با صلاحیت) در مطابقت با جزء 1 بند 3 ماده 5 این دستورالعمل امضا و مهر گردد. تمام صفحات آفر که نوشته یا تعدیل گردیده باید توسط شخص که آفر را امضا نموده، امضا گردد.</p>	
<p>19.3 هرگونه وسط نویسی، تراش، یا دوباره نویسی صرف در صورتی قابل اعتبار میباشد که توسط شخصیکه آفر را امضا نموده یا نماینده با صلاحیت داوطلب امضا شده باشد.</p>	
<p>19.4 هرگونه تغییر یا افزود در آفر قابل قبول نخواهد بود، مگر اینکه مطابق هدایات اداره یا برای اصلاح اشتباهات داوطلب باشد. که در این صورت اصلاح اشتباهات توسط شخصی که آفر را امضا نموده، امضا می گردد.</p>	
<p>د. تسلیمی آفرها</p>	

<p>20.1 داوطلب می تواند آفر خویش را شخصاً یا توسط پست ارسال نماید. ارسال الکترونیکی آفر ها در صورت تذکر آن در <b>صفحه معلومات داوطلبی</b>، امکان پذیر می باشد. در صورت مجاز بودن ارسال آفر الکترونیکی، داوطلب از روش متذکره <b>صفحه معلومات داوطلبی</b> پیروی می نماید. داوطلب آفر را در پاکت های جداگانه سربسته و مهر شده گذاشته و بالای آنها کلمه "اصل" و "کاپی" بنویسد.</p>	<p>ماده 20- تسلیمی، مهر و علامت گذاری آفر</p>
<p>20.2 پاکت های آفر باید به طور ذیل ترتیب گردیده باشد: 1-عنوانی اداره تدارکاتی در مطابقت به <b>صفحه معلومات داوطلبی</b> باشد؛ 2-حاوی نام، نمبر تشخیصیه داوطلبی متذکره <b>صفحه معلومات داوطلبی</b> و <b>شرایط خاص قرارداد</b> باشد. 3-حاوی هشدار مبنی بر عدم بازگشایی آن قبل از تاریخ آفر گشایی در مطابقت به مواد مربوط دستور العمل.</p>	
<p>20.3 بر علاوه نیاز تشخیصیه مندرج بند 2 ماده 20 دستور العمل، داخل بسته حاوی نام و آدرس داوطلب باشد تا در صورت اعلام آفر نا وقت رسیده، آفر باز نشده مسترد گردد.</p>	
<p>20.4 در صورتیکه پاکت بسته و علامه گذاری نشده باشد، اداره مسؤلیت بیجایی یا باز شدن آفر قبل از ضرب العجل را ندارد.</p>	
<p>21.1 آفر ها باید قبل از ختم میعاد تسلیمی مندرج <b>صفحه معلومات داوطلبی</b> به آدرس مندرج <b>صفحه معلومات داوطلبی</b> تسلیم گردند.</p>	<p>ماده 21- میعاد تسلیمی آفرها</p>
<p>21.2 اداره می تواند در صورت لزوم، با صدور یک تعدیل طبق ماده 11 <b>دستور العمل برای داوطلبان</b>، میعاد تسلیمی آفر ها را تمدید نماید. در این صورت تمامی حقوق و مکلفیت های اداره و داوطلب در طول میعاد تسلیمی تمدید شده ادامه می یابد.</p>	
<p>22.1 آفر های ناوقت رسیده رد گردیده و بدون باز شدن مسترد میگردند.</p>	<p>ماده 22- آفر های نا وقت رسیده</p>
<p>23.1 داوطلب می تواند، قبل از ختم میعاد تسلیمی آفر ها، با ارسال اطلاعیه کتبی که توسط نماینده با صلاحیت داوطلب امضاء شده باشد و کاپی صلاحیت نامه مربوط موجود باشد، آفر خویش را تعویض، تعدیل و یا از آن انصراف نماید. اطلاعیه کتبی توام با آفر های تعویض، انصراف یا تعدیل شده بوده و این اطلاعیه باید: 1-در مطابقت با مواد 19 و 20 این دستورالعمل ارسال گردیده، بر علاوه پاکت های مربوط نیز با کلمات "انصراف"، "تعویض" یا "تعدیل" نشانی شده باشد. 2-قبل از ختم میعاد تسلیمی آفر ها توسط اداره دریافت شده باشد.</p>	<p>ماده 23- انصراف، تعویض و تعدیل آفرها</p>
<p>23.2 تعویض یا تعدیل آفر ها بعد از ضرب الاجل تسلیمی آفر صورت گرفته نمی تواند.</p>	

<p>23.3 هرگونه انصراف، تعویض و تعدیل آفر ها در فاصله زمانی میان ضرب الاجل تسلیمی آفر ها و ختم میعاد اعتبار آفر طوری که در فورمه تسلیمی آفر تذکر رفته بشمول میعاد تمدید شده اعتبار آفر صورت گرفته نمی تواند. انصراف در چنین حالت منتج به عدم مسترد نمودن تضمین آفر یا اجرای اظهار نامه تضمین آفر مطابق ماده 17 <b>دستور العمل برای داوطلبی</b> میگردد.</p>	
<p>23.4 داوطلب تخفیف را تنها در آفر اولی یا در اثر تعدیل در مطابقت با این ماده دستور العمل پیشنهاد می نماید.</p>	
<p><b>م. آفر گشایی و ارزیابی</b></p>	
<p>24.1 اداره آفر های دریافت شده را بشمول تعدیلات مطابق ماده 23 این دستور العمل در محضر عام در محل، تاریخ و زمان که در <b>صفحه معلومات داوطلبی</b> تذکر رفته، باز می نماید. در صورت ارسال آفر ها بصورت الکترونیکی، روش خاص آفر گشایی مربوط در <b>صفحه معلومات داوطلبی</b> درج گردد.</p>	<p>ماده 24- آفر گشایی و ارزیابی</p>
<p>24.2 در مجلس آفر گشایی، رییس هیئت آفر گشایی ابتدا آفر هایی را که با کلمه "انصراف" نشانی شده و قبل از ختم میعاد تسلیمی آفر ها اطلاعیه انصراف خویش را تسلیم نموده اند، را اعلام و بدون باز شدن مسترد می نماید.</p>	
<p>24.3 هیئت آفر گشایی آفر ها را باز نموده، نام داوطلب، قیم آفر، مجموعه مبلغ هر آفر و هر گونه آفر بدیل (در صورت درخواست یا مجاز بودن آفر بدیل)، هر گونه تخفیف، انصراف، تعویض، تعدیل، موجودیت یا عدم موجودیت تضمین آفر یا اظهار نامه تضمین آفر در صورت لزوم، و سایر جزئیات را که اداره مناسب بداند قرائت می نماید. در آفر گشایی هیچ آفر مسترد نمی گردد، مگر اینکه مطابق بند 1 ماده 22 این دستور العمل نا وقت رسیده باشد. آفر های تعویض و تعدیل تسلیم شده مطابق ماده 23 این دستور العمل برای ارزیابی بیشتر مد نظر گرفته نشده و بدون باز شدن مسترد میگردد.</p>	
<p>24.4 اداره رویداد جلسه آفر گشایی را بشمول معلومات آشکار شده در مطابقت با بند 3 ماده 24 این دستور العمل تهیه می نماید.</p>	
<p>24.5 هیئت آفر گشایی، فورم های معیاری آفر گشایی صادره اداره تدارکات ملی را در جلسه مذکور خانه پری، امضاء و بمنظور مصئونیت و عدم تغییر در مندرجات آنها با دقت چسپ شفاف (اسکاستیپ) می نماید.</p>	
<p>24.6 در صورتیکه داوطلبان جدول قیمت های ارائه شده در آفر و فورم معلومات اهلیت خویش را چسپ شفاف (شکاستیپ) ننموده باشند، هیئت آفر گشایی مکلف است آنها را نیز چسپ شفاف (شکاستیپ) نماید.</p>	
<p>25.1 معلومات مربوط به ارزیابی ابتدایی، وضاحت، ارزیابی مفصل، مقایسه و ارزیابی بعدی اهلیت داوطلبان و پیشنهاد اعطاء قرارداد الی زمان نشر اطلاعیه تصمیم اعطاء قرار داد مطابق بند 4 ماده 34 این دستور العمل</p>	<p>ماده 25- محرمیت</p>

<p>محرم بوده، نباید افشاء گردد. هر نوع تلاش توسط داوطلب بمنظور اعمال نفوذ در مراحل ارزیابی ابتدایی، مفصل، ارزیابی بعدی اهلیت داوطلبان و تصمیم اعطای قرار داد منجر به رد آفر وی میگردد. علی الرغم موارد فوق، از زمان آفر گشایی الی عقد قرارداد، در صورتیکه داوطلب تقاضای تماس با اداره را در هر مورد مربوط به مراحل داوطلبی داشته باشد، باید به صورت کتبی آن را انجام دهد.</p>	
<p>26.1 اداره می تواند در مورد آفر از داوطلب طور کتبی توضیح مطالبه نماید. توضیح داوطلب نیز بشکل کتبی مطابق مندرج در خواست، صورت گرفته و نمیتواند در محتوا، ماهیت، و قیمت آفر تغییر وارد نماید، مگر اینکه تصحیح اشتباهات محاسبوی را قبول نماید. هر نوع توضیح ارائه شده بدون درخواست اداره، قابل قبول نمی باشد.</p>	<p>ماده 26- توضیح آفرها</p>
<p>27.1 اداره قبل از ارزیابی مفصل آفرها، باید موارد ذیل را تشخیص نماید:</p> <p>1- معیارات واجد شرایط مطابق ماده 4 این دستور العمل را بر آورده می سازد؛</p> <p>2- بطور مناسب امضاء گردیده است؛</p> <p>3- دارای تضمین آفر می باشد؛ و</p> <p>4- جوابگوی معیارات و شرایط شرطنامه می باشد.</p>	<p>ماده 27- ارزیابی و تشخیص جوابگویی آفرها</p>
<p>27.2 آفر جوابگو آفریست که بدون انحراف، استثناء و از قلم افتادگی عمده مطابق با معیارات، شرایط و مشخصات شرطنامه باشد. انحراف، استثناء و از قلم افتادگی زمانی عمده پنداشته می شود که:</p> <p>1- تاثیر قابل ملاحظه بالای حدود، کیفیت یا انجام امور ساختمان داشته باشد؛</p> <p>2- ناسازگاری با اسناد داوطلبی داشته که حقوق اداره یا مکلفیت های داوطلب تحت این قرار داد را بر خلاف شرطنامه محدود نماید؛</p> <p>3- در صورت تصحیح، باعث کاهش موقعیت رقابتی سایر داوطلبان گردد.</p>	
<p>27.3 آفر که در مطابقت به مندرجات شرطنامه جوابگو نباشد رد گردیده و بعداً با اصلاح انحرافات، استثنائات یا قلم افتاگی جوابگو نمیگردد.</p>	
<p>27.4 هیچ مذاکره با داوطلب با نازلترین نرخ یا با سایر داوطلبان صورت گرفته نمی تواند.</p>	
<p>27.5 داوطلب مسئولیت های منجیث شرط عقد قرارداد که در شرطنامه از آن تذکر نرفته، را ندارد تا تغییر قیمت یا تعدیل آفر صورت گیرد.</p>	

<p>28.1 اداره آفر های را که در ارزیابی ابتدایی، واجد شرایط شناخته شوند را ارزیابی مالی نموده و به عنوان بخش از ارزیابی مالی جهت تصحیح اشتباهات حسابی بررسی می نماید. تصحیح اشتباهات محاسبوی به شکل ذیل صورت میگیرد:</p> <p>1- هرگاه تفاوتی میان مبلغ به حروف و ارقام وجود داشته باشد، مبلغ به حروف مدار اعتبار خواهد بود.</p> <p>2- در صورت عدم توافق نرخ فی واحد با قیمت مجموعی قلم مربوط، نرخ فی واحد مد نظر گرفته شده، قیمت مجموعی تصحیح میگردد. مگر اینکه از نظر اداره به صورت واضح کدام علامه اعشاری در قیمت فی واحد بیجا تحریر گردیده باشد، که در این صورت قیمت مجموعی مد نظر گرفته شده و قیمت فی واحد اصلاح می گردد؛</p>	<p>ماده 28 - تصحیح اشتباهات</p>
<p>28.2 هرگاه داوطلب تصحیح اشتباهات محاسبوی آفر خویش را قبول نکند، آفر وی رد و تضمین آفر وی غیر قابل استرداد دانسته شده یا اظهارنامه تضمین آفر مطابق جزء 2 بند 5 ماده 17 این دستور العمل اجرا می گردد.</p>	
<p>29.1 آفر ها به واحد پولی افغانی مطابق بند 1 ماده 15 این دستور العمل ارزیابی میگردد، در صورتیکه، داوطلب نرخ مبادله دیگری را استفاده نموده باشد نخست قیمت آفر به واحد پولی افغانی با استفاده از نرخ مبادله مشخص شده مندرج آفر تبدیل و ارزیابی آفر ها صورت میگردد. مگر اینکه در <b>صفحه معلومات داوطلبی</b> طور دیگر ذکر گردیده باشد.</p>	<p>ماده 29- اسعار در ارزیابی آفر</p>
<p>30.1 اداره آفر دارای نازلترین قیمت ارزیابی شده را در مطابقت با معیارات و شرایط و مشخصات تخنیکی مندرج شرطنامه جهت تشخیص جوابگو بودن آن ارزیابی می نماید. در صورتیکه آفر دارای نازلترین قیمت ارزیابی شده، پس از ارزیابی تخنیکی و در صورت لزوم ارزیابی مفصل جوابگو تشخیص گردد، هیئت ارزیابی می تواند پروسه ارزیابی را ختم، گزارش خویش را به آمر اعطاء ارائه نماید. در صورتیکه آفر دارای نازلترین قیمت ارزیابی شده، جوابگو تشخیص نگردد، هیئت ارزیابی، آفر بعدی دارای قیمت نازلتر ارزیابی شده را مورد ارزیابی تخنیکی و در صورت لزوم ارزیابی مفصل قرار می دهد.</p>	<p>ماده 30- ارزیابی و مقایسه آفر ها</p>
<p>30.1 اداره در ارزیابی آفر ها، قیمت ارزیابی شده هر آفر را طور ذیل تعیین می نماید:</p> <p>1- تصحیح اشتباهات محاسبوی مطابق ماده 28 این دستور العمل؛</p> <p>2- منهای هر گونه وجه احتیاطی در بل احجام کار و جمع مزد کار که بصورت رقابتی قیمت گذاری شده اند؛</p> <p>3- تطبیق یک تعدیل مناسب برای هر گونه تفاوت ها، انحرافات، پیش پرداخت و تاریخ تکمیل بدیل در حدود معقول قبلاً تعیین شده یا پیشنهاد های بدیل در مطابقت به ماده 18 این دستور العمل؛</p> <p>4- تطبیق تعدیلات مناسب که انعکاس دهنده تخفیفات یا</p>	



<p>دیگر تغییر قیمت پیشنهاد شده مطابق بند 5 ماده 23 این دستور العمل؛</p>	
<p>30.2 حق قبول یا رد هر گونه تفاوت، انحراف یا پیشنهاد بدیل برای اداره محفوظ می باشد. تفاوت ها، انحرافات و پیشنهادات بدیل و دیگر عوامل بیشتر از نیازمندیهای شرطنامه یا اینکه سبب مفاد غیر ضروری اداره گردد، در ارزیابی مد نظر گرفته نمی شود.</p>	
<p>30.3 در ارزیابی آفر، اثر تخمینی هر گونه شرایط تعدیل قیم در جریان اجرای قرارداد تحت ماده 47 <b>شرایط عمومی قرارداد</b>، مد نظر گرفته نمی شود.</p>	
<p>30.4 در صورت که شرطنامه دربرگیرنده دو یا بیشتر از دو بخش باشد، اداره تخفیفات داوطلبان را جهت کاهش هزینه ترکیب تمام بخش ها تطبیق می نماید.</p>	
<p>31.1 ترجیح تدارکات از منابع داخلی در روشنی حکم چهارم طرز العمل تدارکات تطبیق می گردد.</p>	<p>ماده 31- ترجیح داخلی</p>
<p><b>و. اعطاء قرارداد</b></p>	
<p>32.1 اداره قرارداد را به داوطلب واجد شرایط که آفر جوابگو با نازلترین قیمت ارزیابی شده را ارایه نموده، اعطاء می نماید.</p>	<p>ماده 32 - معیارات اعطاء قرارداد</p>
<p>33.1 علی الرغم ماده 32 این دستور العمل، اداره حق قبول یا رد هر آفر، فسخ مراحل تدارکات و رد تمام آفرها را در هر زمان پیش از قبولی آفر بدون تحمل کدام مسئولیت به داوطلب متاثر شده یا داوطلبان دارا می باشد مشروط بر اینکه دلایل رد آفرها یا فسخ مراحل تدارکات به اسرع وقت بطور رسمی به اطلاع داوطلبان رسانیده شود.</p>	<p>ماده 33- حق قبول هر آفر و رد یک یا تمام آفرها</p>
<p>34.1 اداره بعد از ختم میعاد اطلاعیه تصمیم اعطای قرارداد و یا رسیدگی به اعتراضات داوطلبان، در صورتیکه قرارداد در حیطه صلاحیت امر اعطای مربوطه باشد، نامه قبولی آفر را به داوطلب برنده ارسال مینماید، در صورتیکه قرارداد در حیطه صلاحیت کمیسیون تدارکات ملی باشد، بعد از منظوری آن کمیسیون، نامه قبولی آفر به داوطلب برنده ارسال می شود. اداره نامه قبولی را بعد از قبول آفر، پیش از ختم میعاد اعتبار آفر به داوطلب برنده ارسال می نماید. این نامه بیان کننده قیمت قرارداد بوده که بعد از اجرا، تکمیل، و مراقبت امور ساختمانی به قراردادی پرداخت میگردد.</p>	<p>ماده 34 - اطلاعیه اعطاء و امضای موافقتنامه قرارداد</p>
<p>34.2 اداره، قرارداد را در مطابقت به شرطنامه، آفر داوطلب برنده ترتیب و بعد از اخذ منظوری امر اعطاء در طی میعاد اعتبار آفر به داوطلب برنده ارسال می نماید. داوطلب برنده مکلف است، قرارداد را در مدت (10) روز بعد از دریافت امضا نموده و به اداره تسلیم نماید</p>	

<p>34.3 اداره بعد از عقد قرارداد با داوطلب برنده، معلومات ذیل را در ویب سایت خویش، ویب سایت اداره تدارکات ملی و سایر ویب سایت های که از طرف اداره تدارکات ملی تجویز میگردند، نشر می نماید:</p> <p>1- نام داوطلبانیکه آفر تسلیم نموده اند؛</p> <p>2- قیمت های خوانده شده در آفر گشایی؛</p> <p>3- نام و قیمت ارزیابی شده هر آفر؛</p> <p>4- نام داوطلبانیکه آفر هایشان رد گردیده و دلایل رد آن؛</p> <p>5- نام داوطلب برنده، قیمت ارائه شده، مدت و خلاصه حدود قرارداد اعطا شده.</p>	
<p>34.4 بعد از نشر اطلاعیه عقد قرارداد، در صورتیکه داوطلبان غیر موفق دلایل عدم موفقیت آفر خویش را بصورت کتبی از اداره مطالبه نمایند. اداره پاسخ خویش را بصورت کتبی در اسرع وقت با ذکر دلایل عدم انتخاب آفر ارائه می نماید.</p>	
<p>35.1 داوطلب برنده مکلف است، در خلال مدت (10) روز بعد از دریافت نامه قبولی آفر، تضمین اجرای قرارداد را در مطابقت با شرایط عمومی قرارداد، در فورم تضمین اجرا که شامل <b>قسمت 8 (فورمه های قرارداد)</b> یا سایر اشکال قابل قبول به اداره باشد به اسعار که در نامه قبولی آفر از آن نامبرده شده است، ارائه نماید.</p>	<p>ماده 35- تضمین اجراء</p>
<p>35.2 در صورت ارائه تضمین اجرا بشکل تضمین بانکی، داوطلب می تواند تضمین اجرا را از یک بانک مقیم در جمهوری اسلامی افغانستان یا بانک خارجی قابل قبول اداره که نمایندگی بمنظور اجرای این تضمین در جمهوری اسلامی افغانستان داشته باشد، فراهم نماید.</p>	
<p>35.3 در صورتیکه داوطلب برنده نتواند شرط بند 1 ماده 35 و بند 3 ماده 34 این دستور العمل را برآورده سازد، اعطای قرارداد فسخ و تضمین آفر مسترد نمیگردد.</p> <p>35.4 اداره فوراً پس از دریافت تضمین اجرا و تثبیت صحت و سقم آن، داوطلبان غیرموفق را از عقد قرارداد با داوطلب برنده و عدم موفقیت آنان طور کتبی اطلاع داده و تمام تضمینات آفر آنان را مسترد می نماید.</p>	
<p>36.1 اداره پیش پرداخت را در مقابل تضمین پیش پرداخت که در <b>شرایط عمومی قرارداد</b> از آن تذکر رفته، می پردازد. پیش پرداخت نمی تواند بیشتر از مبلغ مندرج <b>صفحه معلومات داوطلبی</b> باشد. فورم تضمین بانکی پیش پرداخت شامل در <b>فورمه های قرارداد</b> و <b>تضمین</b> قسمت 9 این شرطنامه می باشد.</p>	<p>ماده 36- پیش پرداخت و تضمین پیش پرداخت</p>
<p>37.1 مرجع حل و فصل منازعات در شرایط خاص قرارداد درج میگردد.</p>	<p>ماده 37- مرجع حل و فصل منازعات</p>
<p>38.1 هرگاه داوطلب در نتیجه تخلف از احکام قانون و طرز العمل تدارکات متضرر یا خساره مند گردیده یا</p>	<p>ماده 38- حق شکایت</p>

داوطلبان	گردد، می تواند اعتراض خویشرا به اداره و در صورت لزوم درخواست تجدید نظر را به کمیته بررسی اداری که محل و آدرس آن در صفحه معلومات داوطلبی مشخص گردیده، ارسال نماید.
----------	---

### قسمت دوم: صفحه معلومات داوطلبی

{به تمام داوطلبان هدایت داده می شود تا مواد تا صفحه معلومات داوطلبی را بطور دقیق مطالعه نموده و مطابق به آن عمل نماید }	
<b>الف. عمومیات</b>	
ماده 1 دستورالعمل برای داوطلبان	اداره {وزارت دفاع ملی ریاست تدارکات} می باشد. نام و شماره این داوطلبی: تهیه مواد و اجرای احجام پروسه کاری امورات ساختمانی اعمار تعمیر مسجد شریف 450 نفری تعمیر وضوخانه، منار و چاه سپتیک برای نوای چهارم قوماندانی قول اردوی 207 الفاروق مطابق پلان تدارکاتی سال مالی 1403. و قرارداد دریک بخش می باشد. نام و شماره بخش های شامل این داوطلبی عبارتند از: (وزارت دفاع ملی-1403-امور ساختمانی-25105-0105)
	نوع قرارداد {پرداخت به اساس فی واحد} میباشد.
ماده 1.2 دستور العمل برای داوطلبان	تاریخ تکمیلی امـــــور ساختمان {بعد از تاریخ عقد قرارداد به ميعاد (169) روز} مطابق شرایط شعبه نیازمند می باشد.
ماده 1.1 دستورالعمل برای داوطلبان	نام اداره تدارکاتی در بند 1 ماده 1 دستورالعمل برای داوطلبان درج گردیده است. پروژه {کودبودجوی (25105) فند دولتی اختیاری ازبودجه پروژه پلان شده جدید سال مالی 1403} می باشد.
ماده 4.1 دستورالعمل برای داوطلبان	داوطلبان کشور های ذیل واجد شرایط نمی باشند: {قابل تطبیق نیست}.
ماده 4.3 دستورالعمل برای داوطلبان	لست شرکت های محروم شده و تحت پروسه محرومیت از اشتراک در تدارکات عامه از آدرس ذیل قابل دریافت می باشد: {www.npa.gov.af} شرکت های تحت محرومیت و شرکت های محروم شده
ماده 5.3 دستورالعمل برای داوطلبان	در صورت تعدیل معلومات مندرج بند 3 ماده 5 دستور العمل برای داوطلبان: { "قابل تطبیق نیست" }
ماده 5.37 جزء 10 دستورالعمل برای داوطلبان	فیصدی مجاز واگذاری به قراردادی فرعی: در صورتیکه فرمایش دهنده اداره تدارکاتی موافقه داشته باشد (20%) بیست فیصد از حجم قرارداد را میتواند به قرارداد فرعی بدهد.
ماده 5.4 دستورالعمل	در صورت ورود تعدیل در اهلیت لازم مطالبه شده از داوطلبان که مندرج بند 4 ماده 5 دستور العمل برای

6 در صورت تطبیق ارزیابی قبلی اهلیت، این ماده حذف گردد.  
7 اعطای قراردادی فرعی در روشنی ماده سی و ششم قانون تدارکات و حکم یکم و پنجم طرزالعمل تدارکات صورت می گیرد.

<p>د اوطلبان میباشد:</p> <p>{ لست مندرج ماده 5.4 دستور العمل برای داوطلبان قابل تطبیق است }</p>	<p>برای داوطلبان</p>
<p>در صورت تعدیل معیارات اهلیت مندرج بند 5 ماده 5 دستور العمل برای داوطلبان:</p> <p>{ مطابق مواد مندرج ذیل قابل تطبیق است }</p>	<p>ماده 5.5 دستور العمل برای داوطلبان</p>
<p><b>حجم معاملات دوسال داوطلب در خلال پنج سال اخیر:</b></p> <p><b>مبلغ (13,000,000) سیزده میلیون افغانی باشد.</b></p> <p>نوت: به اساس فیصله شماره (3112) مورخ 1397/11/29 کمیسیون محترم تدارکات ملی در پروسه های تدارکاتی، تصدی ها و شرکت های دولتی از ارایه اسناد توانایی حجم مالی و معاملات معاف هستند.</p> <p>نوت: معیارات فوق الذکر مطابق متحدالامال شماره <b>NPA/PPD/C22/1397</b> اداره تدارکات ملی تعیین گردیده است.</p>	<p>ماده 5.5 جزء 1 دستور العمل برای داوطلبان</p>
<p><b>تعداد پروژه های مشابه: مطابق متحدالامال NPA-PPD-C22-1397</b></p> <p><b>تطبیق و تکمیل یک قرارداد حداقل مبلغ (9,500,000) نه میلیون و پنجمد هزار افغانی یا مجموع دو قرارداد مبلغ (13,000,000) سیزده میلیون افغانی می باشد بانوعیت ساختمان و پیچدگی مشابه تدارکات مورد نظرکه در خلال ده سال اخیر تطبیق و تکمیل گردیده باشد.</b></p>	<p>ماده 5.5 جزء 2 دستور العمل برای داوطلبان</p>
<p>تجهیزات ضروری که توسط داوطلب تهیه میگردد شرکت های شامل پروسه داوطلبی مکلف به تهیه اسناد مالکیت، سند خرید، سند گمرک و سند کرایه گیری ماشینری مورد نیاز پروژه میباشند.</p> <p>لیست ذیل شامل ماشینری نظر به ماهیت و نوعیت پروژه بادر نظر داشت کمیت، تناژ، مشخصات تکنیکی و سایر خصوصیات لازم میباشد:</p> <p>1- انتخاب لباس کار.</p> <p>2- لباس باید مناسب نوع کار و همچنین وضعیت اب هوای منطقه باشد.</p> <p>3- لباس کار باید مناسب اندام و اندازه باشد.</p> <p>4- جیب های لباس کار باید کوچک . حتی الامکان تعداد آنها کم باشد.</p> <p>-انجنیر مسلکی (یک نفر) -انجنیران کنترل کیفیت و مصونیت کار (یک نفر) -مدیر تهیه و تدارک تجهیزات (یک نفر) - کارگر ماهر یعنی معاون (انجنیر) یا سرکارگر (یک نفر) - کارگر غیر ماهر نظریه لزوم دید ساحه کار.</p>	<p>ماده 5.5 جزء 3 دستور العمل برای داوطلبان</p>
<p>مبلغ حد اقل دارائی های سیال (نقدی) یا انواع اعتبارات (قرضه)، خالص سایر تعهدات داوطلب مطابق متحدالامال <b>NPA-PPD-C22-1397</b>: {مبلغ (2,900,000) دو میلیون و نهصد هزار افغانی دراکونت نمبر خویش داشته باشد} داوطلبان اسناد بانکی شامل (صورت حساب یا اعتبار نامه های بانکی) خویش را از تاریخ نشر اعلان تدارکات الی ختم معیاد تسلیمی افراراییه نماید.</p> <p>تصدی ها و شرکت های دولتی از ارایه اسناد توانمندی مالی معاف هستند.</p>	<p>ماده 5.5 جزء 5 دستور العمل برای داوطلبان</p>
<p><b>ب. مندرجات شرطنامه</b></p>	
<p>جهت دریافت توضیح در مورد این شرطنامه، به آدرس و</p>	<p>ماده 10.1</p>

<p>دستور العمل برای داوطلبان</p>	<p>معلومات ارتباطی ذیل مراجعه گردد:</p> <p>مطابق به مواد ماده 10.1 دستورالعمل برای داوطلبان به ادرس ذیل مراجعه گردد.</p> <p>{ ریاست تدارکات معاونیت تامینات ، تکنالوژی و لوژستیک وزارت دفاع ملی مقیم خواجه بغراء واقع گارد سابقه }</p> <p>{مدیریت تدارکات امور ساختمانی}</p> <p>{ اطاق نمبر 213 منزل دوم بلاک 5 ریاست تدارکات وزارت دفاع ملی گارد سابقه خواجه بغراء ناحیه 15 کابل }</p> <p>{ انجنیر رحمت الله (ناکر)مدیر تدارکات امور ساختمانی نمبر تیلیفون (0202612097). { آدرس الکترونیکی (ایمیل آدرس)</p>
<p>ج. تهیه آفرها</p>	
<p>ماده 12.1 دستور العمل برای داوطلبان</p>	<p>آفر به زبان { دری یا پشتو } ارائه میگردد.</p>
<p>ماده 13 جزء 6 دستور العمل برای داوطلبان</p>	<p>داوطلب باید همراه با آفر خویش اسناد اضافی ذیل را ارائه نماید:</p> <p>تضمین افر) در مطابقت با ماده 17 این دستورالعمل.</p> <p>- بل احجام کاری قیمت گذاری شده.</p> <p>- فورمه تسلیمی افر داوطلبی نمبر (01).</p> <p>- اسناد و فورم معلومات داوطلب (02).</p> <p>- فورمه نامه قبولی (03).</p> <p>علاوه بر آن داوطلب اسناد و مدارک مهر و امضا شده ذیل را توام با آفر خویش ارائه بدارد.</p> <p>- کاپی جواز شرکت و اساسنامه شرکت.</p> <p>- لست ماشینری و لست کارمندان کلیدی شرکت.</p> <p>- تعهدنامه امضا شده توسط داوطلب مبنی بر اینکه از پرداخت دیون عاجز نبوده و در حالت ورشکستگی و انحلال قرار ندارد.</p> <p>- تعهدنامه امضا شده توسط داوطلب مبنی بر نداشتن تضاد منافع در تدارکات.</p> <p>- تعهدنامه امضا شده توسط داوطلب مبنی بر عدم محکومیت بالاثر تخلف در تجارت در خلال دو سال قبل از اشتراک در داوطلبی.</p> <p>- تعهدنامه امضا شده توسط داوطلب مبنی بر اینکه موصوف و یا یکی از کارمندان و مدیران مربوطه وی مطابق ماده (49) قانون محروم نگردیده باشد.</p> <p>مطابق فقره (2) حکم (17) طرز العمل تدارکات یک نقل از اوراق ثبت و رجستر مالی، سند تصدیق از تصفیه حساب مالیات آخرین دوره.</p> <p>- مطابق متحدالمال شماره (NPA/PPD/No.16/1395) داوطلب مکلف است مکتوب تصفیه حسابات مالیاتی آخرین دوره ی قبل از افرگشائی (صادرده وزارت محترم مالیه) اراضم افر خویش ارائه نماید. هرگاه تصفیه حسابات مالیاتی داوطلب در جریان باشد، وی میتواند سند مبین تحت دوران بودن تصفیه حسابات مالیاتی (صادرده محترم وزارت مالیه) را ارائه نماید.</p> <p>جدول قیمت دار بل احجام کاری و فورم های (01,02,03) باید از طرف شرکت اسکا شتیب گردد.</p> <p>فورم اظهار معلومات مالکیت ذینفع</p> <p>تمام اوراق شرطنامه توسط شخص مسول شرکت مهر و امضا گردد.</p> <p>مطابق بند (4) حکم (50) طرز العمل قانون تدارکات در صورتیکه داوطلب در فورم معلوماتی داوطلب از ارائه معلومات پیرامون سرمایه مالی و قرارداد های اجرا شده خویش متذکر نگردیده و به ضم بودن این اسناد نیز اشاره نموده باشد افران غیر ج. ابگو پنداشته میشود.</p> <p>- مطابق متحدالمال شماره NPA/PPD/No-25/1397 و فیصله شماره (2993) مورخ 1397/10/09</p>

<p>کمیسیون محترم تدارکات ملی منبع تصدی ها و شرکت های دولتی حین عقد قرارداد با ادارات دولتی از تضمینات آفر و اجراء معاف می باشد.</p> <p>به اساس فیصله شماره (3112) مورخ 1397/11/29 کمیسیون محترم تدارکات ملی</p> <p>در پروسه های تدارکاتی تصدی ها و شرکت های دولتی از ارائه اسناد توانمندی مالی و حجم معاملات معاف می باشد.</p>	
<p>قیم قرارداد { قابل تعدیل نیست } .</p>	<p>ماده 14.4 دستورالعمل برای داوطلبان</p>
<p>اسعار { واحد پول افغانی } می باشد .</p>	<p>ماده 15.1 دستورالعمل برای داوطلبان</p>
<p>منبع نرخ تبادل اسعار { د افغانستان بانک } می باشد .</p>	<p>ماده 15.2 دستورالعمل برای داوطلبان</p>
<p>میعاد اعتبار آفر { اعتبار از تاریخ بازگشائی آفر (90) نودروز تقویمی } می باشد .</p>	<p>ماده 16.1 دستورالعمل برای داوطلبان</p>
<p>آفر شامل "تضمین آفر با استفاده از فورمه تضمین آفر شامل قسمت 9 فورمه های قرارداد و تضمینات صادر شده باشد".</p> <p>تضمین آفر مبلغ { 375,000 سه صد و هفتاد و پنج هزار افغانی به شکل تضمین بانکی } می باشد .</p> <p>ضمانت بانکی باید مدت (28) بیست و هشت روز پیشتر از مدت اعتبار افر باشد . (یعنی مدت اعتبار تضمین افر حداقل (118) روز باشد .</p> <p>نوت: تضمین آفر در نسخه اصلی تسلیم داده شود ، کاپی و اسکن ان قابل قبول نیست .</p> <p>واحد پولی تضمین آفر { واحد پولی افغانی و یا اسعار قبول شده } می باشد .</p>	<p>ماده 17.2 دستورالعمل برای داوطلبان</p>
<p>آفر های بدیل { قابل قبول نیست } .</p>	<p>ماده 18.1 دستورالعمل برای داوطلبان</p>
<p>تعداد کاپی های آفر که تسلیم میگردند .</p> <p>{ تمام اسناد در یک نسخه اصلی ارائه گردیده و یک کاپی آنها نیز ارائه گردد . }</p> <p>- داوطلب مکلف است تا بعد از مطالعه شرطنامه خصوصی و لایحه کار آفر خویش را ارائه نماید .</p>	<p>ماده 19.1 دستورالعمل برای داوطلبان</p>
<p>ج. تسلیمی آفر ها</p>	
<p>ارائه آفر ها بصورت الکترونیکی .</p> <p>{ قابل قبول نیست }</p>	<p>ماده 20.1 دستورالعمل برای داوطلبان</p>

<p>ماده 20.2 جزء 1 دستورالعمل برای داوطلبان</p>	<p><u>صرف به مقاصد ارائه آفر، آدرس اداره عبارت است از:</u> آدرس: {ریاست تدارکات معاونیت تامینات تکنالوژی و لوژستیک وزارت دفاع ملی مقیم <b>خواجه بغراء واقع گارد سابقه</b> } منزل و شماره اطاق: {بلاک 5 منزل (2) اطاق نمبر (213)} شهر: {ناحیه (15) شهرکابل افغانستان}</p>
<p>ماده 20.2 جزء 2 دستورالعمل برای داوطلبان</p>	<p>نام و نمبر تشخیصیه این داوطلبی {تهیه مواد و اجرای احجام پروسه کاری امورات ساختمانی اعمار تعمیر مسجد شریف 450 نفری تعمیر وضوخانه، منار و چاه سپتیک برای لوی چهارم قوماندانی قول اردوی 207 الفاروق مطابق پلان تدارکاتی سال مالی 1403}. دارای شماره داوطلبی: (وزارت دفاع ملی-1403-امور ساختمانی-25105-0105)</p>
<p>ماده 20.2 جزء 3 دستورالعمل برای داوطلبان</p>	<p>پاکت شرطنامه حاوی هشدار اینکه قبل از تاریخ {1403/04/11} <b>بازنگردد.</b></p>
<p>ماده 21.1 دستورالعمل برای داوطلبان</p>	<p>ضرب الاجل برای تسلیمی آفرها: از نشر اعلان الی ساعت (10:00) بجه قبل از ظهر مورخ 1403/04/11 ریاست تدارکات در اطاق آفرگشائی. در صورتیکه تاریخ معین شده برای تسلیمی آفرها به روز رخصتی تصادف نماید آفرها در روز بعدی اعتبار از شروع رسمیات تا شروع ساعت آفرگشائی تسلیم و آفرها بازگشائی خواهند شد.</p>
<p>ماده 23.3 دستورالعمل برای داوطلبان</p>	<p>میعاد اعتبار آفر — از روز آفرگشائی آفر (90) نود روز تقویمی { می باشد.</p>
<p><b>د. آفر گشایی و ارزیابی</b></p>	
<p>ماده 24.1 دستورالعمل برای داوطلبان</p>	<p><b>جلسه آفر گشائی در مکان ذیل دایر می گردد:</b> آدرس: {ریاست تدارکات واقع خواجه بغراء مقیم گارد سابقه تعمیر کمیسیون های تدارکاتی ریاست تدارکات } <b>زمان و تاریخ آفرگشائی: {1403/04/11} ساعت (10:00) بجه قبل از ظهر، روز (دوشنبه) می باشد.</b> در صورتیکه تاریخ معین شده به روز رخصتی تصادف نماید آفرها در روز بعدی در همان ساعت تعیین شده بازگشائی خواهند شد.</p>
<p>ماده 31.1 دستورالعمل برای داوطلبان</p>	<p>ترجیح تدارکات از منابع داخلی مطابق حکم چهارم طرز العمل تدارکات حسب ذیل تطبیق می گردد. 1- تولیدات داخلی در مقایسه تولیدات خارجی (25%). 2- شرکت های داخلی و شرکت های خارجی مقیم افغانستان در مقایسه شرکت های خارجی غیر مقیم (10%) مطابق متحدالعمل شماره (NPA/PPD/C20/1396) 3- داوطلب داخلی زن در مقایسه داوطلب داخلی و داوطلب خارجی مقیم افغانستان (5%) می باشد. 4- شرکت های خارجی که شرکای داخلی (جانبت وینچر) دارند و یا متعهد به داشتن قراردادی فرعی داخلی می باشند در مقایسه سایر شرکت های خارجی (5%) می باشد. هر داوطلب میتواند صرف از یکی از امتیازات ترجیح مندرج فقره (1) این حکم مستفید شود. - در صورتیکه قراردادی از امتیاز ترجیح داخلی مستفید شده اما تولیدات غیر داخلی را اكمال نموده باشد تابع پرداخت (25%) جریمه از قیمت مجموعی قلم یا اقلام مربوط میگردد. 6- داوطلب که از امتیاز ترجیح داخلی مستفید و طبقاً قرارداد با وی عقد گردیده مکلف است اسناد، مدارک و تصدیقنامه های مبنی بر ارایه تولیدات داخلی را از شرکت ها و فابریکه های تولیدی مربوط ارایه نمایند در غیر اینصورت، پرداخت مربوطه قراردادی الی ارایه</p>

اسناد تصدیق شده معطل قرار داده میشود. شرکت ها و فابریکه های تولیدی که مستقیماً قرارداد را عقد مینمایند از این حکم مستثنی میباشند. مطابق متحدالامال شماره NPA/PPD/NO.29/1399	
<b>هـ. اعطاء عقد قرارداد</b>	
ماده 35.1 دستورالعمل برای داوطلبان	تضمین اجرای قابل قبول اداره، تضمین بانکی می باشد. <b>تضمین اجرا قرارداد مبلغ (5%) قیمت نهایی قرارداد می باشد، که بعد از صدور نامه قبولی الی (10) یوم از جانب داوطلب برنده آماده میگردد.</b> نوت: مطابق متحدالامال شماره NPA/PPD/NO-25/1397 و فیصله شماره (2993) مورخ 1397/10/09 کمیسیون محترم تدارکات ملی، تصدی ها و شرکت های دولتی از ارایه تضمینات آفر و اجرا معاف میباشند.
ماده 36.1 دستورالعمل برای داوطلبان	پیش پرداخت <b>{ قابل اجرا نیست }</b> .
ماده 38.1 دستورالعمل برای داوطلبان	<b>اعتراضات به آدرس ذیل ارسال شده می تواند:</b> <b>{ همولوی عبدالجبار " عمری " رئیس تدارکات }</b> <b>آدرس: { ریاست تدارکات واقع خواجه بغرا مقیم گارد سابقه بلاک (5) منزل دوم اتاق (206) }</b> <b>شهر: { ناحیه (15) شهر کابل افغانستان }</b> در صورت عدم ارائه پاسخ توسط اداره در خلال مدت (7) روز و یا عدم قناعت داوطلب معترض به پاسخ اداره، داوطلب می تواند درخواست های تجدید نظر را به اداره تدارکات ملی ارسال دارد.

### قسمت سوم: فورمه ها

### فورمه های داوطلبی

شماره فورمه	عنوان فورمه
فورمه امور ساختمانی کوچک/01	فورمه تسلیمی آفر
فورمه امور ساختمانی کوچک /02	فورمه معلومات اهلیت داوطلب
فورمه امور ساختمانی کوچک /03	فورمه نامه قبولی آفر



## فورمه تسلیمی آفر فورمه امور ساختمانی کوچک/01

داوطلب این فورمه را خانه پری و همراه با آفر خویش تسلیم می نماید.

اداره: {ریاست تدارکات معاونیت تامینات، تکنالوژی و لوژستیک وزارت دفاع ملی}

شماره داوطلبی: {وزارت دفاع ملی-1403-امور ساختمانی-25105-0105}

عنوان تدارکات: {تهیه مواد و اجرای احجام پروسه کاری امورات ساختمانی اعمار تعمیر مسجد شریف 450 نفری تعمیر

وضوخانه، منار و چاه سپتیک برای لوای چهارم قوماندانی قول اردوی 207 الفاروق مطابق پلان تدارکاتی سال مالی 1403}.

مایان که در زیر این فورمه امضا نموده ایم، اظهارمینمائیم اینکه:

ما شرطنامه را دقیق مطالعه کردیم و هیچ ملاحظه یی در قسمت آن بشمول ضمیمه شماره: {شماره و تاریخ صدور ضمیمه در صورت لزوم درج گردد} نداشته و پیشنهاد اجرای {عنوان و نمبر تشخیصیه قرارداد درج گردد} در مطابقت به شرایط عمومی قرارداد به

قیمت مجموعی آفر ما به استثنای هرگونه تخفیفات پیشنهاد شده در ذیل عبارت است از: {قیمت مجموعی آفر به حروف و ارقام، بیانگر مبالغ مختلف و اسعارهای مربوطه درج گردد} می باشد.

1. تخفیفات پیشنهاد شده: در صورتیکه آفر ما قبول شود، تخفیفات ذیل قابل اجرا خواهد بود:

(1) قیمت مجموعی تخفیفات به حروف: .....

(2) قیمت مجموعی تخفیفات به ارقام: ..... {هر تخفیف پیشنهاد شده و اقلام مشخص شده بل احجام کار را که قابل اجرا است، با جزئیات آن مشخص کنید}؛

ما جهت اجرای این قرارداد، مبلغ {مبلغ و فیصدی به ارقام و حروف درج گردد} را منجیث پیش پرداخت درخواست می نمائیم.

ما میدانیم که اداره مکلف به قبولی آفر دارای نازلترین قیمت ارائه شده و یا هر آفر دریافت شده دیگر نیست.

ما بدینوسیله تصدیق می داریم که این آفر در مطابقت با میعاد اعتبار و در صورت لزوم تضمین آفر یا اظهار نامه تضمین آفر مندرج صفحه معلومات داوطلبی می باشد.

آفر ما برای میعاد مشخص در بند 1 ماده 16 دستورالعمل برای داوطلبان، سر از تاریخ ضرب الاجل تسلیمی آفرها در مطابقت با بند 1 ماده 21 دستورالعمل برای داوطلبان اعتبار داشته و در هر زمان قبل از ختم تاریخ اعتبار آن بالای ما الزامی و قابل قبول بوده میتواند؛

هرگاه آفر ما قبول شود، ما تعهد میسپاریم که تضمین اجراء را در مطابقت با بند 1 ماده 35 دستورالعمل برای داوطلبان، بخاطر اجرای بموقع قرارداد فراهم می نمائیم؛ ما بشمول هر قراردادی فرعی یا اکمال کننده های هر بخش این قرارداد، دارای تابعیت کشور واجد شرایط مطابق بند 1 ماده 4 دستورالعمل برای داوطلبان می باشیم.

ما هیچ گونه تضاد منافع مطابق بند 2 ماده 4 دستورالعمل برای داوطلبان، نداریم. ما بشمول قراردادیان فرعی یا اکمال کننده ها برای هر بخش این قرارداد در جمهوری اسلامی افغانستان مطابق به بند های 3 و 4 ماده 4 دستورالعمل برای داوطلبان، محروم شناخته نشده ایم.

نام: { }

وظیفه: { }

امضاء: { } تاریخ: { }

## فرمه معلومات اهليت داوطلب فرمه امور ساختماني كوچك/02

اين فرمه توسط داوطلب خانه پري و جهت ارزيابي اهليت و يا تصديق ارزيابي قبلي اهليت در مطابقت به ماده 5 دستور العمل براي داوطلبان استفاده ميگردد. اين معلومات در قرارداد درج نميگردد. در صورت ضرورت داوطلب مي تواند در جدول هاي موجود رديف ها و ستون هاي اضافي علاوه و صفحات اضافي ضميمه گردد. در صورت استفاده اين فرمه جهت تصديق ارزيابي قبلي اهليت، داوطلب بايد صرف معلومات تجديد شده را درج نمايد.

### 1.1 داوطلب يا داوطلب مشترك (JV)

- 1.1 حالت حقوقی داوطلب: {  
 محل ثبت: {  
 آدرس تجارتي: {  
 صلاحيت نامه امضا کننده آفر: {

1.2 حجم معاملات ساختماني اجرا شده در جريان {تعداد مطابق به جزء 1 بند 5 ماده 5 صفحه معلومات داوطلبي درج گردد} {سال گذشته، به مبلغ { } مي باشد.

1.3 تعداد قرارداد امور ساختماني با ماهيت و مبلغ مشابه اجرا شده منحيث قراردادي اصلي در جريان {تعداد مطابق به جزء 2 بند 5 ماده 5 صفحه معلومات داوطلبي درج گردد} {سال گذشته: {جدول زير خانه پري گردد، در صورت لزوم رديف علاوه گردد} مي باشد، هكذا داوطلب ميتواند به ضم بودن اسناد در جدول ذيل اشاره نموده اسناد را ضم نمايند

نام پروژه و کشور	نام طرف قرارداد و شخص ارتباطی	نوعیت امور ساختمانی تکمیل شده و سال تکمیل آن	ارزش مجموعی قرارداد

1.4 تجهيزات عمده پشهاد شده داوطلب جهت انجام كار امور ساختمان {جهت تکمیل جدول ذیل به جزء 3 بند 5 ماده 5 دستور برای داوطلبان مراجعه گردیده و تمام معلومات درخواست شده درج این جدول گردد. در صورت لزوم رديف اضافي علاوه گردد} مي باشد.

1.5 داوطلب مكلف است تا به ضم بودن تجهيزات خویش در جدول ذیل اشاره نموده و اسناد را ضم آفر خویش نمايند.

نام تجهیزات	تشریح تجهیزات بشمول (تاریخ ساخت و مدت کارایی)	حالت تجهیزات (جدید، خوب، کهنه، و تعداد قابل دسترس)	ملکیت، کرایه، و یا خرید با ذکر طرف های مقابل کرایه و خرید

1.6 اهلیت و تجارب کارمندان کلیدی جهت اداره و اجرای قرارداد {جدول  
ذیل با اضافه نمودن ردیف ها در صورت ضرورت، تکمیل گردد. معلومات  
بیوگرافیک ضمیمه گردیده و نیز به جزء 4 بند 5 ماده 5 دستور العمل  
برای داوطلبان و بند 1 ماده 9 شرایط عمومی قرارداد، مراجعه گردد}  
می باشد. به ضم بودن تجارب خویش اشاره نموده و اسناد ضم نمایند.

وظیفه	نام	تعداد سالهای تجربه کاری (عمومی)	سالهای تجربه کاری در این وظیفه

1.7 قراردادیان فرعی و شرکت های مربوط: {جدول ذیل با اضافه نمودن  
ردیف ها در صورت ضرورت، و نیز با مراجعه به ماده 7 شرایط عمومی  
قرارداد، تکمیل گردد} می باشند. با در نظر داشت ماده 5.3 جزء 10  
دستورالعمل برای داوطلبان به ضم بودن اسناد لازم اشاره و اسناد را  
ضم آفر خویش نمایند.

وظیفه	نام	تعداد سالهای تجربه کاری (عمومی)	سالهای تجربه کاری در این وظیفه

1.8 گزارش تفتیش {قابل تطبیق نمیباشد}. {سال گذشته، بیلانس شیت و بیانیه  
مفاد و ضرر تائید شده توسط مفتش مستقل }.

1.9 شواهد دسترسی به منابع مالی جهت تکمیل نمودن معیار اهلیت: دارائی  
سیال (نقدی)، دسترسی به انواع اعتبارات (قرضه) و سایر اسناد  
منابع مالی {فهرست آن ترتیب و کاپی های اسناد حمایتی  
ضمیمه}. داوطلب مکلف است لست تعهدات مالی برای سایر  
قرارداد ها و آفر های ارائه شده را نیز ارائه نماید و به ضم  
بودن اسناد لازم اشاره نماید.

1.10 بمنظور تثبیت صحت و سقم مدارک منابع مالی، به بانک های ذیل تماس  
گرفته می شود:

{نام، آدرس، شماره تلفون و فکس بانک درج گردد}

1.11 معلومات در مورد دعوی حقوقی جاری مرتبط به داوطلب: {جدول ذیل با اضافه نمودن ردیف در صورت ضرورت، تکمیل گردد}

مبلغ منازعه	دلیل منازعه	طرف های دیگر

1.12 پروگرام، روش کار، و تقسیم اوقات کار پیشنهاد شده: {فهرست ترتیب گردد}

توضیحات، نقشه ها، و چارت ها مورد نیاز جهت تکمیل نمودن معیار شرطنامه: {فهرست ترتیب گردد}

### 2. شرکت مشترک (JV)

2.1 معلومات مندرج فهرست 1.1 الی 1.10 فوق برای هر شریک شرکت مشترک ارائه گردد.

2.2 معلومات مندرج 1.11 برای شرکت مشترک ارائه گردد.

2.3 صلاحیت نامه که صلاحیت امضای آفر از جانب شرکت مشترک را ارائه میدارد، ضمیمه گردد.

2.4 موافقتنامه شرکای شرکت مشترک که بالای تمام شرکا الزامیت قانونی داشته باشد و نشان دهنده موارد ذیل باشد ضمیمه گردد:

(1) تمام شرکا بصورت مشترک و انفرادی در اجرای این قرارداد در مطابقت به شرایط قرارداد، مسؤل می باشند.

(2) یکی از شرکا منحیث شریک اصلی نامیده شده و مسؤل قبول مسؤلیت ها و پذیرش رهنمود ها به نمایندگی از سایر شرکا می باشد؛

(3) تطبیق تمام قرارداد بشمول پرداخت ها به شریک اصلی صورت میگیرد.

### 3. نیازمندیهای اضافی

3.1 داوطلبان باید معلومات اضافی مورد نیاز مندرج صفحه معلومات داوطلبی را ارائه نمایند.

{ نام :

{ وظیفه :

امضاء : تاریخ :

فورم نامه قبولی آفر<sup>9</sup>  
فورمه امور ساختمانی کوچک/03

تاریخ: {تاریخ صدور این نامه را درج نمائید} شماره: {

از: {ریاست تدارکات معاونیت تأمینات تکنالوژی و لوژستیک وزارت دفاع ملی}  
آدرس: {مقیم خواجه بغراء واقع گارد سابقه}

به شرکت برنده که صادر میشود ونمبرجواز ان: {

آدرس داوطلب: {

این نامه قبولی آفر به تاسی از ماده بیست و سوم قانون تدارکات و حکم هشتم و پنجم طرزالعمل تدارکات صادر و بموجب آن اطلاع داده میشود که آفر ارائه شده مؤرخ {تاریخ را به ترتیب روز، ماه و سال بنویسید} شما برای تدارک {نام پروژه یا قرارداد را بنویسید}، به قیمت قطعی مجموعی مبلغ {مبلغ را به ارقام و حروف بنویسید}، طوریکه درمطابقت با دستورالعمل برای داوطلبان مندرج شرطنامه مربوطه، تدقیق و تصحیح شده است توسط این اداره قبول گردیده است.  
لذا از شما تقاضا میگردد الی مدت ده (10) روز تقویمی از تاریخ صدور این نامه، در مطابقت به مواد فوق الذکر قانون و طرزالعمل تدارکات و مواد بیست و هشتم قانون و حکم هفتم و هشتم طرزالعمل، تضمین اجرای قرارداد را طوریکه در شرطنامه مربوطه درج و در ذیل تذکر گردیده، به اداره تسلیم نمایید، در غیر آن در مطابقت به ماده بیست و نهم قانون تدارکات، تضمین آفر شما قابل استرداد نخواهد بود. معلومات مزید در جدول ذیل درج می باشد:

مشخصات تدارکات/ قرارداد: <b>تهیه مواد و اجرای احجام پروسه کاری امورات ساختمانی اعمار تعمیر مسجد شریف 450 نفری تعمیر وضوخانه، منار و چاه سپتیک برای لوای چهارم قوماندانی قول اردوی 207 الفاروق مطابق پلان تدارکاتی سال مالی 1403.</b>
شماره تشخیصیه تدارکات: <b>(وزارت دفاع ملی-1403-امور ساختمانی-0105-25105)</b>
قیمت مجموعی قرارداد: {قیمت مجموعی قرارداد را به ارقام و حروف درج نمائید}.....
نوعیت تضمین اجرای قرارداد: {دریکی ازبانک ها به شکل بانک گرنٹی}
مقدار تضمین اجرای قرارداد: {5 فیصد ازحجم نهائی قرارداد}
زمان عقد قرارداد: { / / 1403 }
مکان عقد قرارداد: {تعمیر/افرگشائی ریاست تدارکات معاونیت تأمینات تکنالوژی و لوژستیک وزارت دفاع ملی}

همچنین غرض مطالعه و مزید معلومات شما، مسوده موافقتنامه قرارداد ضمیمه این نامه به شما ارسال گردید.

نام و تخلص:

وظیفه:

امضاء و تاریخ<sup>10</sup>

<sup>9</sup> طبق فقره (1) حکم هشتم و پنجم طرزالعمل تدارکات؛ اداره مکلف است، بعد از ختم میعاد اطلاعیه تصمیم اعطای قرارداد و یا رسیدگی به اعتراضات داوطلبان، در صورتیکه قرارداد در حیطة صلاحیت آمر اعطای مربوطه باشد، نامه قبولی آفر را به داوطلب برنده ارسال نماید، در صورتیکه قرارداد در حیطة صلاحیت کمیسیون تدارکات ملی باشد، بعد از منظوری این کمیسیون، نامه قبولی آفر به داوطلب برنده ارسال می شود.

<sup>10</sup> این نامه، باید توسط شخصیکه شرطنامه ها و یا ضمایم را امضاء نموده است، امضا شود. این نامه منحصراً یادداشت های تدارکاتی حفظ میگردد.

### قسمت چهارم: شرایط عمومی قرارداد

شرایط عمومی قرارداد، شرایط خاص قرارداد و سایر اسناد لست شده ذیل یک سند مکمل بوده و بیانگر حقوق و مکلفیت های طرفین قرارداد می باشد. این شرایط عمومی در قرارداد های فی واحد (admeasurements) استفاده گردیده و با ورود تغییرات مندرج پا ورقی ها در قرارداد های با بالمقطع نیز استفاده میگردد.

الف: عمومیات	
ماده 1- تعريفات	1- اصطلاحات تعريف شده به صورت درشت تحرير گردیده اند: 1- <b>بل احجام کار:</b> احجام کار قیمت گذاری شده که شامل آفر می باشند. 2- <b>حوادث قابل جبران:</b> حوادث که در ماده 44 شرایط عمومی قرارداد تعريف گردیده اند. 3- <b>تاریخ تکمیل:</b> تاریخ تکمیل امور ساختمانی تصدیق شده توسط مدیر پروژه در مطابقت به بند 1 ماده 55 شرایط عمومی قرارداد. 4- <b>قرارداد:</b> موافقتنامه کتبی میان اداره و قراردادی جهت اجرا، تکمیل و حفظ و مراقبت امور ساختمان است. قرارداد شامل اسناد مندرج بند 2 ماده 3 <b>شرایط عمومی قرارداد</b> می باشد. 5- <b>قراردادی:</b> شخص یا شرکتی که آفر وی برای انجام امور ساختمانی توسط اداره قبول گردیده باشد. 6- <b>آفر قراردادی:</b> آفر مکمل که توسط داوطلب برنده به اداره تسلیم گردیده است. 7- <b>قیمت قرارداد:</b> قیمت مندرج نامه قبولی آفر بشمول تعدیلات بعدی وارده مطابق قرارداد می باشد. 8- <b>روز:</b> روز تقویمی می باشند. 9- <b>مزد کار:</b> کار که در مقابل آن به قراردادی به اساس کار، مواد خام، تاسیسات به اضافه فیصدی موافقه شده مصارف غیر مستقیم و مفاد پرداخت میگردد. 10- <b>نواقص:</b> قسمت از کار که مطابق شرایط قرارداد تکمیل نشده باشد. 11- <b>سند تصدیق رفع نواقص:</b> تصدیقنامه است که بعد از اصلاح نواقص توسط مدیر پروژه به قراردادی صادر میگردد. 12- <b>میعاد رفع نواقص:</b> میعاد قابل محاسبه از تاریخ تکمیل قرارداد که در بند 1 ماده 35 <b>شرایط خاص قرارداد</b> از آن تذکر رفته است. 13- <b>نقشه ها:</b> در برگیرنده محاسبات و معلومات ارائه شده و تأیید شده توسط مدیر پروژه بمنظور اجرای قرارداد می باشد. 14- <b>اداره:</b> طرف قرارداد مشخص شده در <b>شرایط خاص قرارداد</b> می باشد. 15- <b>تجهیزات:</b> ماشین آلات و وسایط نقلیه که جهت اجرای امور ساختمانی، بصورت موقت در ساحه کار

فراهم میگردند.

- 16- **قیمت ابتدایی قرارداد:** قیمت قرارداد که در نامه قبولی آفر درج می باشد.
- 17- **تاریخ تخمینی تکمیل:** تاریخ تخمینی که قراردادی امور ساختمان را تکمیل می نماید. تاریخ تخمینی تکمیل مندرج **شرایط خاص قرارداد** می باشد. این تاریخ صرف با صدور دستور تمدید میعاد یا تسریع توسط مدیر پروژه تغییر نموده می تواند.
- 18- **مواد خام:** تمام مواد بشمول مواد مصرفی که توسط قراردادی جهت اجرای امور ساختمانی، استفاده میگردد.
- 19- **تأسیسات:** منضات امور ساختمانی که دارائی عملکرد میخانیکی، برقی، کیمیاوی، یا بیولوژیکی باشد.
- 20- **مدیر پروژه:** شخص که نام وی در **شرایط خاص قرارداد** تذکر رفته یا شخص با صلاحیت که توسط اداره به عوض مدیر پروژه به قراردادی معرفی گردیده باشد و مسؤلیت نظارت و مدیریت قرارداد امور ساختمانی را دارا باشد.
- 21- **SCC:** به معنی شرایط خاص قرارداد است.
- 22- **ساحه کار:** ساحه مشخص شده **شرایط خاص قرارداد** می باشد.
- 23- **گزارش بررسی ساحه:** شامل شرطنامه بوده گزارش واقع بینانه و مشرح در مورد وضعیت سطح و سطح فرعی ساحه می باشد.
- 24- **مشخصات:** مشخصات امور ساختمانی شامل در قرارداد و تغییرات و اضافات وارده یا تائید شده توسط مدیر پروژه می باشد.
- 25- **تاریخ آغاز کار:** تاریخ آغاز امور ساختمان مندرج **شرایط خاص قرارداد**، تاریخ که قراردادی کار امور ساختمان را آغاز می نماید این تاریخ لزوماً مصادف به تاریخ تسلیمی ساحه نمی باشد.
- 26- **قراردادی فرعی:** شخص یا شرکت که با قراردادی جهت اجرای بخش از امور ساختمانی قرارداد داشته که در برگیرنده امور ساختمانی در ساحه نیز می باشد.
- 27- **ساختمان های مؤقت:** ساختمان دیزاین شده، ساخته شده، نصب شده و یا دور شده توسط قراردادی که برای اجرای امور ساختمانی و یا نصب آن ضروری می باشد.
- 28- **تعدیل:** امر مدیر پروژه مبنی بر تغییر در امور ساختمانی می باشد.
- 29- **امور ساختمانی:** شامل اعمار، اعمار مجدد، تخریب، ترمیم یا نو سازی یک عمارت، آماده ساختن ساحه، حفریات، نصب، مونتاژ، امور تزئیناتی و نیز خدمات ضمنی آن (برمه کاری، نقشه برداری، تصویر برداری، تحقیقات زلزله و خدمات مشابه و امثال

<p>آن) است که مطابق مندرج قرارداد، انجام می گردد، مشروط بر اینکه ارزش خدمات ضمنی از قیمت خود عمارت بیشتر نگردد.</p>	
<p>2.1 بمنظور تفسیر <b>شرایط عمومی قرارداد</b>، مفرد به عوض جمع و جمع به عوض مفرد بکار برده می شود. همچنان مؤنث معنی مذکر یا خنثی و یا بالعکس آن را افاده می نماید. عناوین فاقد اهمیت می باشند. کلمات معانی عادی دارا می باشند، مگر اینکه بصورت مشخص تعریف گردیده باشند. مدیر پروژه به پرسش ها در مورد <b>شرایط عمومی قرارداد</b>، وضاحت ارائه می نماید.</p>	<p>ماده 2- تفسیر</p>
<p>2.2 در صورت تذکر تکمیل کار امور ساختمان بشکل قسمت وار در <b>شرایط خاص قرارداد</b>، اشارات در شرایط عمومی قرارداد به امور ساختمانی، تاریخ تکمیل و تاریخ تخمینی تکمیل به هر قسمت امور ساختمانی (به استثنای اشاره به تاریخ تکمیل و تاریخ تخمینی تکمیل برای تمام کار امور ساختمان) قابل تطبیق می باشد.</p>	
<p>2.3 اسناد تشکیل دهنده قرارداد به ترتیب اولویت ذیل تفسیر میگردند:</p> <ol style="list-style-type: none"> <li>1- موافقتنامه؛</li> <li>2- نامه قبولی آفر؛</li> <li>3- آفر قراردادی؛</li> <li>4- شرایط خاص قرارداد؛</li> <li>5- شرایط عمومی قرارداد؛</li> <li>6- مشخصات تخنیکی؛</li> <li>7- نقشه ها؛</li> <li>8- بل احجام کاری؛ و</li> <li>9- سایر اسناد تشکیل دهنده قرارداد که در <b>شرایط خاص قرارداد</b> از آن تذکر رفته است.</li> </ol>	
<p>3.1 زبان و قانون نافذ بر قرارداد در <b>شرایط خاص قرارداد بیان</b> گردیده است.</p>	<p>ماده 3- زبان و قانون قرارداد</p>
<p>4.1 مدیر پروژه به نمایندگی از اداره، تصمیم در مسایل قرارداد میان اداره و قراردادی را اتخاذ می نماید. مگر اینکه طور دیگری در <b>شرایط خاص قرارداد</b> تذکر رفته باشد.</p>	<p>ماده 4- تصامیم مدیر پروژه</p>
<p>5.1 مدیر پروژه با صدور ابلاغیه به قراردادی، مسؤلیت ها و مکلفیت های خود را به شخص دیگری، محول یا مسؤلیت ها و مکلفیت های محول شده را فسخ می نماید.</p>	<p>ماده 5- واگذاری</p>
<p>6.1 هر گونه ارتباط برقرار شده میان طرفها باید بصورت کتبی بوده و هرگونه ابلاغیه صرف در صورت تسلیمی قابل اجرا می باشد.</p>	<p>ماده 6- ارتباطات</p>
<p>7.1 قراردادی باید اداره را کتباً در مورد اعطای قراردادهای فرعی تحت این قرارداد، در صورتیکه قبلاً در آفر داوطلب مشخص نگردیده باشد اطلاع دهد. واگذاری بخشی قرارداد به قراردادی فرعی در روشنی ماده سی و ششم قانون تدارکات صورت میگیرد. اعطای قرارداد فرعی مکلفیت ها، وجایب و مسؤلیت های اكمال کننده تحت این قرارداد را متاثر نمی سازد.</p>	<p>ماده 7- عقد قراردادهای فرعی</p>
<p>7.2 در صورتیکه قرارداد الی 20 فیصد حجم قرارداد را بدون</p>	



<p>موافقه کتبی اداره و یا بیشتر از 20 فیصد حجم قرارداد را به قراردادی فرعی واگذار نموده باشد، این عمل نقض قانون تدارکات و تعهدات طرفین تلقی گردیده و تخطی در قرارداد محسوب میگردد. در این صورت قرارداد فسخ و تضمین اجرای قرارداد قابل استرداد نبوده و محرومیت قراردادی اصلی طی مراحل میگردد.</p>	
<p>8.1 قراردادی ساحه کار را با سایر قراردادیان، مقامات دولتی، ارائه کننده گان خدمات و اداره در میان تاریخ تقسیم اوقات کار آنان که در <b>شرایط خاص قرارداد</b> از آن تذکر رفته مشترکاً استفاده می نماید. قراردادی همچنان تسهیلات و خدمات را برای آنها طوریکه در تقسیم اوقات کار تذکر رفته فراهم می نماید. اداره میتواند جدول کاری قرار دادی های دیگر را تغییر داده و قراردادی اصلی را از موضوع مطلع سازد.</p>	<p>ماده 8- سایر قراردادی ها</p>
<p>9.1 قراردادی مکلف است کارمندان کلیدی مندرج <b>جدول کارمندان کلیدی</b>، یا کارمندان دیگری را که توسط مدیر پروژه تأیید گردیده، جهت انجام وظایف مندرج <b>جدول کارمندان کلیدی</b>، استخدام نماید. مدیر پروژه تعویض کارمندان کلیدی را تنها زمانی می پذیرد که شایستگی و توانایی آنها بطور قابل ملاحظه معادل یا بالاتر از کارمندان کلیدی مندرج <b>جدول کارمندان کلیدی</b> باشد.</p>	<p>ماده 9- کارمندان</p>
<p>9.2 مدیر پروژه می تواند درخواست اخراج کارمند قراردادی را با ارائه دلایل نماید. قراردادی اداره را از اخراج کارمند مذکور و عدم ارتباط وی با امور ساختمانی تحت این قرارداد در جریان (7) روز، اطمینان میدهد.</p>	
<p>10.2 اداره و قراردادی هر کدام مسئول جبران خساره خطرات مربوط خود طوریکه در قرارداد تذکر رفته است، می باشند.</p>	<p>ماده 10- خطرات به اداره و قراردادی</p>
<p>11.1 خطرات ذیل از آغاز کار امور ساختمان الی صدور سند تصدیقنامه رفع نواقص، مربوط به اداره می باشد:</p> <p>1- خطر صدمه شخصی، مرگ، یا خساره به ملکیت (به استثنای امور ساختمانی، تآسیسات، مواد خام، و تجهیزات) که ناشی از:</p> <p>(1) استفاده یا تصرف ساحه توسط ساختمان یا به منظور ساختمان که نتیجه اجتناب نا پذیر امور ساختمان باشد؛ یا</p> <p>(2) غفلت، تخطی از مسئولیت قانونی یا مداخله در حقوق قانونی توسط اداره یا توسط شخص که در استخدام و یا طرف قرارداد با اداره باشد به استثنای خود قراردادی</p> <p>2- خطر خساره به امور ساختمانی، تآسیسات، مواد خام و تجهیزات به اندازه که ناشی از تقصیر اداره بوده یا خطرات ناشی از دیزاین یا از اثر جنگ یا آلودگی که منطقه که ساحه کار در آن واقع شده است را متاثر سازد.</p>	<p>ماده 11- خطرات مربوط اداره</p>
<p>11.2 خطر زیان یا خساره به امور ساختمانی، تآسیسات، مواد</p>	

<p>خام، به استثنای زیان و خساره از زمان آغاز کار الی صدور تصدیقنامه رفع نواقص مربوط به اداره می باشد مگر اینکه مفقودی و خساره ناشی از موارد ذیل باشد:</p> <p>1-نقص موجود در تاریخ تکمیلی امور ساختمانی؛</p> <p>2-حادثه صورت گرفته قبل از تاریخ تکمیلی که خطر مربوط به اداره نباشد؛ یا</p> <p>3-فعالیت های قراردادی در ساحه بعد از تاریخ تکمیل.</p>	
<p>12.1 خطرات صدمه شخصی، مرگ، و زیان یا خساره به ملکیت (بدون محدودیت بشمول امور ساختمان، تأسیسات، مواد خام، و تجهیزات) از آغاز کار امور ساختمانی الی صدور تصدیقنامه مسؤلیت رفع نواقص که مربوط به اداره نباشد، مسؤلیت قراردادی می باشد.</p>	<p>ماده 12- خطرات مربوط به قراردادی</p>
<p>13.1 قراردادی مکلف است پوشش بیمه حادثات ذیل ناشی از خطرات خود را از تاریخ آغاز کار الی ختم میعاد مسؤلیت رفع نواقص، بنام مشترک اداره و قراردادی، به مبلغ مندرج <b>شرایط خاص قرارداد</b>، مهیا سازد:</p> <p>1-زیان یا خساره به امور ساختمانی، تأسیسات، و مواد خام؛</p> <p>2-زیان یا خساره تجهیزات؛</p> <p>3-زیان یا خساره ملکیت (به استثنای امور ساختمانی، تأسیسات، مواد خام، و تجهیزات) مربوط به قرارداد؛ و</p> <p>4-صدمه شخصی یا مرگ.</p>	<p>ماده 13- بیمه</p>
<p>13.2 قراردادی، پالیسی بیمه را قبل از تاریخ آغاز کار جهت تأییدی به مدیر پروژه تسلیم می نماید. بیمه در برگیرنده پرداخت جبران خساره قابل پرداخت می باشد.</p>	
<p>13.3 در صورت عدم ارائه پالیسی بیمه و تصدیقنامه بیمه توسط قراردادی، اداره بیمه لازم را بدین منظور فراهم و قیمت بیمه پرداخت شده را از قراردادی حصول یا در صورت عدم پرداخت، قرض قابل پرداخت بالای قراردادی محسوب میگردد.</p>	
<p>13.4 هرگونه تغییر در شرایط بیمه بدون تأیید مدیر پروژه قابل قبول نمی باشد.</p>	
<p>13.5 طرفین مطابق شرایط پالیسی بیمه عمل می نمایند.</p>	
<p>14.1 قراردادی در ترتیب آفر به گزارش بررسی ساحه مندرج <b>شرایط خاص قرارداد</b> و سایر معلومات که در دسترس داوطلب قرارداده می شود اتکا می نماید.</p>	<p>ماده 14- گزارش تحقیق ساحه</p>
<p>15.1 مدیر پروژه به پرسش ها در مورد <b>شرایط خاص قرارداد</b>، توضیحات ارائه می نماید.</p>	<p>ماده 15- پرسش ها در مورد شرایط خاص قرارداد</p>
<p>16.1 قراردادی امور ساختمانی را در مطابقت به مشخصات تخنیکی و نقشه ها اجرا و نصب می نماید.</p>	<p>ماده 16- قراردادی</p>
<p>17.1 قراردادی کار امور ساختمانی را بعد از اخذ نامه آغاز کار شروع و طبق برنامه کاری ارائه شده یا تجدید شده که از جانب مدیر پروژه تصدیق شده باشد، اجرا و در</p>	<p>ماده 17- تاریخ تخمینی امور</p>

تاریخ تخمینی تکمیلی، تکمیل می نماید.	ساختمان
18.1 قراردادی مشخصات تخنیکی و نقشه ها را که نشان دهنده امور ساختمانی مؤقت می باشد به مدیر پروژه جهت تأیید ارائه می نماید.	ماده 18- تصدیق توسط مدیر پروژه
18.2 قراردادی مسئول دیزاین امور ساختمانی مؤقت می باشد.	
18.3 تصدیق دیزاین امور ساختمانی مؤقت توسط مدیر پروژه، مسؤلیت قراردادی در دیزاین ارائه شده ساختمان های موقت را متاثر نمی سازد.	
18.4 در صورت لزوم، قراردادی تصدیق اشخاص ثالث را در دیزاین امور ساختمانی مؤقت حاصل می نماید.	
18.5 تمام نقشه های تهیه شده قراردادی جهت اجرای امور ساختمانی مؤقت و دائمی قبل از استفاده باید توسط مدیر پروژه تأیید گردند.	
19.1 قراردادی مسؤل ایمنی تمام فعالیت ها در ساحه می باشد.	ماده 19- ایمنی
20.1 هر شی تاریخی یا با ارزش که بصورت تصادفی در ساحه کشف گردد، ملکیت اداره می باشد. در صورت کشف، قراردادی امور ساختمانی را توقف و مدیر پروژه را از موضوع مطلع می سازد. مدیر پروژه موضوع را به اطلاع ادارات وزارت اطلاعات و فرهنگ طبق ماده 10 قانون حفاظت از دارائی های فرهنگی و تاریخی می رساند.	ماده 20- اکتشاف
21.1 اداره تمام ساحه را در اختیار قراردادی قرار می دهد. در صورتیکه اداره ساحه را در تاریخ مندرج <b>شرایط خاص قرارداد</b> در اختیار قراردادی قرار ندهد، تاخیر در شروع فعالیت های مربوط تقصیر اداره پنداشته شده که خود یک عمل قابل جبران می باشد.	ماده 21- ملکیت ساحه
22.1 قراردادی اجازه دسترسی ساحه و دیگر محلات مرتبط به کار امور ساختمانی را به مدیر پروژه یا شخص با صلاحیت که از جانب مدیر پروژه معرفی گردیده، می دهد.	ماده 22- دسترسی به ساحه
23.1 قراردادی تمام دستاير مدیر پروژه را که در مطابقت به قوانین قابل تطبیق در ساحه باشد، انجام می دهد.	ماده 23- دستور، تفتیش و بررسی
23.2 قراردادی مکلف است اجازه بررسی ساحه، دفاتر، حسابات و یاد داشت های خود و قراردادی های فرعی مربوط به انجام این قرارداد را به مفتش موظف از جانب حکومت بدهد. قراردادی توجه داشته باشد که مطابق بند 1 ماده 60 فساد و تقلب که بیان کننده عمل جلوگیری از تفتیش و بررسی دولت از جانب قراردادی مطابق بند 2 ماده 23 حق تفتیش و بررسی حکومت، ایجاد مانع تلقی گردیده و منجر به فسخ قرارداد و غیر واجد شرایط بودن می گردد.	
24.1 در صورتیکه تصمیم مدیر پروژه به باور قراردادی خارج از صلاحیت وی تحت قرارداد یا تصمیم نادرست باشد، در اینصورت تصمیم اتخاذ شده در جریان (14) روز از اطلاعیه تصمیم، به مرجع حل و فصل منازعات ارجاع می گردد.	ماده 24- منازعه
24.2 مرجع تصمیم کتبی خود را در جریان (28) روز از اخذ اطلاعیه منازعه، ارائه می نماید.	
<b>ب. کنترل زمان</b>	
25.1 قراردادی مکلف است بعد از اخذ نامه قبولی آفر، در حدود زمان مندرج <b>شرایط خاص قرارداد</b> ، برنامه کاری، ترتیبات، و زمان بندی فعالیت های اموساختمانی را جهت تأییدی به مدیر پروژه ارائه نماید.	ماده 25- پلان کاری

<p>25.2 پلان کاری تجدید شده باید نشان دهنده پیشرفت واقعی بدست آمده هر فعالیت و اثر پیشرفت بدست آمده بالای زمان کار با قیمانده، بشمول هر تغییر در تسلسل فعالیت ها باشد.</p>	
<p>25.3 قراردادی پلان کاری تجدید شده را در خلال مدت مشخص شده <b>شرایط خاص قرارداد</b>، جهت تائید به مدیر پروژه ارائه می نماید. در صورت عدم ارائه پلان کاری تجدید شده در خلال مدت مشخص شده شرایط خاص قرارداد، مبلغ مندرج <b>شرایط خاص قرارداد</b> از پرداخت بعدی معطل قرارداده شده و الی ارائه پلان کاری تجدید شده، معطلی پرداخت آن ادامه می یابد.</p>	
<p>25.4 تائید پلان کاری قراردادی توسط مدیر پروژه، مکلفیت های قراردادی را متاثر نمی سازد. قراردادی می تواند پلان کاری خود را در هر زمان بازنگری نموده و به مدیر پروژه ارائه نماید. پلان کاری تجدید شده نشان دهنده اضافه کاری و کم کاری و واقعات قابل جبران می باشد.</p>	
<p>26.1 مدیر پروژه در صورت وقوع حادثه قابل جبران یا دستور اضافه کاری که تکمیل کار امور ساختمان را در تاریخ تخمینی تکمیل نا ممکن سازد، بدون تسریع کار توسط قراردادی که سبب وقوع مصرف اضافی به وی گردد، تاریخ تخمینی تکمیل امور ساختمان را تمدید می نماید.</p>	<p>ماده 26- تمدید تاریخ تخمینی تکمیل</p>
<p>26.2 مدیر پروژه در جریان 21 روز از درخواست تمدید، تصمیم و اندازه تمدید را با در نظر داشت اثرات واقعات قابل جبران یا اختلاف با ارائه معلومات حمایتی، اتخاذ می نماید. در صورت عدم ارائه هشدار بموقع از جانب قراردادی مبنی بر تأخیر یا عدم همکاری قراردادی بمنظور جلوگیری تأخیر، این تأخیر در بررسی تاریخ تخمینی تکمیل تمدید شده، مد نظر گرفته نمیشود.</p>	
<p>27.1 در صورتیکه اداره خواهان تکمیل کار امور ساختمان در تاریخ پیشتر از تاریخ تخمینی تکمیل باشد، مدیر پروژه پیشنهاد های قیمت گذاری شده را جهت تطبیق تسریع لازم از قراردادی مطالبه می نماید. در صورت قبول پیشنهاد از جانب اداره، تاریخ تخمینی تکمیل طبقاً تعدیل و توسط اداره و قراردادی تائید میگردد.</p>	<p>ماده 27- تسریع</p>
<p>27.2 پیشنهاد های قیمت گذاری شده قراردادی جهت تسریع تکمیل امور ساختمانی بعد از قبولی از جانب اداره، در قیمت قرارداد درج و اضافه کاری محسوب میگردد.</p>	
<p>28.1 مدیر پروژه می تواند دستور تأخیر آغاز یا تأخیر پیشرفت هر فعالیت در محدوده امور ساختمانی را به قراردادی بدهد.</p>	<p>ماده 28- تأخیرسفرارش شده توسط مدیر پروژه</p>
<p>29.1 اداره یا قراردادی از یکدیگر بمنظور اشتراک در جلسات اداری، درخواست نموده می توانند. هدف از جلسات اداری بررسی پلان کار امور ساختمانی باقیمانده و برخورد با حادثات مندرج بند 1 ماده 32 می باشد.</p>	<p>ماده 29- جلسات مدیریت</p>
<p>29.2 مدیر پروژه اجندای بحث شده در جلسه اداری را ثبت و کاپی های آن را به اداره و حاضرین جلسه ارائه می نماید. فعالیت های قابل اجرا توسط طرفین در جلسه اداری و یا بعد از آن توسط مدیر پروژه تعیین می گردد.</p>	
<p>30.1 قراردادی بزود ترین فرصت ممکن مدیر پروژه را از وقوع حوادث یا شرایط مشخص احتمالی که سبب ورود تأثیر منفی روی کیفیت امور ساختمانی، افزایش قیمت قرارداد، یا تأخیر انجام امور ساختمان میگردد، هشدار میدهد.</p>	<p>ماده 30- هشدار زود هنگام</p>

قراردادی اثرات تخمینی حوادث یا شرایط مشخص احتمالی را بالای قیمت قرارداد و تاریخ تکمیل، بزود ترین فرصت ممکن به مدیر پروژه ارائه می نماید.	
30.1 قراردادی با مدیر پروژه در حصه ترتیب یا مدنظر گرفتن پیشنهادهای جهت جلوگیری یا کاهش اثرات حوادث یا شرایط توسط اشخاص ذیدخل و جهت انجام دستور مدیر پروژه، همکاری می نماید.	
<b>ج. کنترل کیفیت</b>	
31.1 مدیر پروژه کار امور ساختمان را بررسی نموده و در صورت موجودیت نواقص، قراردادی را مطلع می سازد. این بررسی کار امور ساختمان تأثیری بر مسؤلیت قراردادی ندارد. مدیر پروژه دستور جستجو و بر ملا ساختن نواقص را به قراردادی داده و قراردادی هر قسمت امور ساختمانی را که به باور مدیر پروژه دارای نواقص است، بررسی می نماید.	ماده 31- تشخیص نواقص
32.1 در صورت دستور مدیر پروژه جهت انجام آزمایش که در مشخصات تخنیکی از آن تذکر نرفته، و در صورت تثبیت نواقص، مصرف بررسی و نمونه ها از جانب قراردادی پرداخت میگردد. در صورت عدم موجودیت نواقص، حادثه قابل جبران تلقی میگردد.	ماده 32- آزمایش
33.1 مدیر پروژه قراردادی را از موجودیت هرگونه نواقص قبل از میعاد رفع نواقص که از تاریخ تکمیلی مشخص شده <b>شرایط خاص قرارداد</b> آغاز میگردد، مطلع می سازد. میعاد رفع نواقص الی تکمیل رفع نواقص، تمدید میگردد.	ماده 33- تصحیح نواقص
33.2 قراردادی هر نواقص اطلاع داده شده توسط مدیر پروژه را در طول زمان مشخص شده اطلاعیه رفع نواقص رفع می نماید.	
34.1 در صورتیکه قراردادی نواقص را در طول زمان مشخص شده اطلاعیه رفع نواقص مدیر پروژه، رفع ننماید، در اینصورت، مدیر پروژه مصارف رفع نواقص را بررسی و قراردادی مبلغ متذکره از تامينات قراردادی وضع می گردد.	ماده 34- نواقص تصحیح نشده
<b>د. کنترل مصارف</b>	
35.1 بل احجام کاری در برگیرنده ارقام، نصب، آزمایش و راه اندازی امور ساختمانی که توسط قراردادی اجرا میگردد، می باشد.	ماده 35- بل احجام کاری <sup>11</sup>
35.2 بل احجام کاری جهت محاسبه قیمت قرارداد استفاده میگردد. پرداخت برای مقدار امور ساختمان انجام شده به نرخ مندرج بل احجام کاری برای هر قلم صورت میگردد.	
36.1 قراردادی به درخواست مدیر پروژه، جزئیات مصارف هر نرخ در بل احجام کاری را ارائه می نماید.	ماده 36- تغییر مقدار <sup>12</sup>
37.1 تمامی اضافه کاری و کم کاری ها در برنامه کاری تجدید	ماده 37 -

<sup>11</sup> در قرارداد با پرداخت بالمقطع بل احجام کاری حذف و بجای آن جدول فعالیت و بند 1 ماده 37 شرایط عمومی قرارداد با بند 2 ماده 37 شرایط عمومی قرارداد بشکل ذیل تعویض گردد:

بند 1 ماده 37 قراردادی جدول فعالیت تجدید نظر شده خویش را در جریان 14 روز از اطلاعیه، به مدیر پروژه ارائه می نماید. فعالیت های جدول فعالیت با فعالیت های برنامه کاری هماهنگی داشته باشند.

بند 2 ماده 37 در صورت پرداخت برای مواد خام در ساحه بطور جداگانه، قراردادی تسلیمی مواد خام در ساحه را بطور جداگانه در جدول فعالیت ارائه می نماید.

<sup>12</sup> در قرارداد با پرداخت بالمقطع بل احجام کاری حذف و بجای آن جدول فعالیت و ماده 38 شرایط عمومی قرارداد با بند 1 ماده 38 شرایط عمومی قرارداد بشکل ذیل تعویض گردد:

بند 1 ماده 38 تعدیل جدول فعالیت جهت درج تغییر برنامه یا شیوه کاری به صلاحیت قراردادی صورت میگردد. در صورت تغییر جدول فعالیت، قیمت های جدول فعالیت تغییر نمی نماید {

اضافه کاری و کم کاری	شده توسط قراردادی شامل می گردد.
ماده 38- پرداخت های برای اضافه کاری ها	38.1 در صورت دستور اضافه کاری توسط مدیر پروژه، قراردادی نرخ خود را برای اضافه کاری دستور داده شده در جریان 7 روز یا مدت بیشتر که توسط مدیر پروژه بیان شده ارائه می نماید. مدیر پروژه نرخ های ارائه شده را بررسی می نماید.
	38.2 در صورتیکه قلم اضافه کاری شامل اقلام بل احجام کاری نیز باشد، نرخ قبلاً ارائه شده در بل احجام کاری منحصی نرخ برای اضافه کاری در نظر گرفته می شود.
	38.3 در صورتیکه نرخ ارائه شده مناسب نباشد، مدیر پروژه تغییرات را سفارش و تغییرات را در قیمت قرارداد به اساس تخمین اثرات تغییرات در مصارف قراردادی، وارد می نماید.
	38.4 در صورتیکه به نسبت استجالیات زمان کافی برای ارائه و بررسی نرخ ها وجود نداشته باشد یا سبب تأخیر در کار گردد، نرخ ارائه نگردیده و اختلاف منحصی حادثه قابل جبران پنداشته می شود.
	38.5 قراردادی مستحق پرداخت مصارف اضافی که می بایست ذریعه ارسال هشدار زود هنگام جلوگیری گردد، نمی باشد.
ماده 39- تخمین جریان پول نقد	39.1 در صورت تجدید نظر در پلان کاری <sup>13</sup> ، قراردادی تخمین جریان پول نقد تجدید نظر شده خویش را به مدیر پروژه ارائه می نماید. تخمین جریان پول نقد شامل اسعار مختلف مندرج قرارداد بوده و مطابق نرخ مبادله قرارداد تبدیل میگردد.
ماده 40- تصدیقنامه پرداخت ها	40.1 قراردادی به صورت ماهانه ارزش تخمینی امور ساختمانی انجام شده منفی مجموعه مبلغ تصدیق شده قبلی را به مدیر پروژه تسلیم می نماید.
	40.2 مدیر پروژه صورت مالی ماهانه قراردادی را بررسی و مبلغ قابل پرداخت به قراردادی را تصدیق می نماید.
	40.3 ارزش امور ساختمان انجام شده توسط مدیر پروژه تشخیص میگردد.
	40.4 ارزش امور ساختمانی انجام شده شامل مقدار اقلام بل احجام کاری <sup>14</sup> تکمیل شده می باشد.
	40.5 ارزش امور ساختمانی انجام شده شامل ارزیابی اختلاف و حادثه قابل جبران می باشد.
	40.6 مدیر پروژه اقلام قبلاً تصدیق شده در تصدیق نامه قبلی را در نظر نگرفته و یا متناسب به مقدار قبلاً تصدیق شده که شامل صورت ماهانه فعلی می باشد از صورت ماهانه فعلی کم می کند.
ماده 41- پرداخت ها	41.1 پرداخت ها در پیش پرداخت مجرا می گردد، پرداخت ها به قراردادی در خلال مدت (30) روز بعد از تصدیق صورت حساب ارائه شده توسط اداره صورت می گیرد.
	41.2 تمام پرداخت ها به واحد پول افغانی صورت می گیرد، مگر اینکه در شرایط خاص قرارداد طور دیگری تذکر رفته باشد.
	41.3 اقلام امور ساختمان که نرخ یا قیمت ارائه نشده، شامل دیگر قیمت ها و نرخ ها در قرارداد محسوب گردیده و از

<sup>13</sup> در قرارداد با پرداخت بالمقطع، بعد از برنامه کاری، جدول فعالیت اضافه گردد.

<sup>14</sup> در قرارداد با پرداخت بالمقطع، این پاراگراف شکل ذیل تحریر گردد: "ارزش کار امور ساختمانی انجام شده در برگزیده ارزش فعالیت های تکمیل شده جدول فعالیت می باشد"

<p>جانب اداره به آن پرداخت صورت نمیگیرد.</p>	
<p>42.1 موارد ذیل وقایع قابل جبران می باشد:</p> <p>1- اداره ساحه کار را در زمان تسلیمی ساحه مندرج مطابق بند 1 ماده 21 شرایط عمومی قرارداد تسلیم ننموده است.</p> <p>2- اداره جدول فعالیت های قراردادیان دیگر را طوری تعدیل نموده که کار امور ساختمان قراردادی تحت این قرارداد را متأثر می سازد؛</p> <p>3- مدیر پروژه دستور تأخیر را صادر می نماید یا نقشه ها، مشخصات تخنیکی یا هم دستور لازم بمنظور اجرای کار امور ساختمان را صادر نمی نماید؛</p> <p>4- مدیر پروژه دستور برملا ساختن یا اجرای آزمایشات اضافی را از قراردادی می نماید که در نتیجه آزمایش، نواقص تثبیت نمی گردد؛</p> <p>5- مدیر پروژه بدون کدام دلایل مؤجه، قراردادی فرعی را اجازه فعالیت نمی دهد؛</p> <p>6- شرایط در ساحه بطور قابل ملاحظه ناسازگار تر نسبت به زمان قبل از صدور نامه قبولی آفر به اساس معلومات فرستاده شده به داوطلبان (بشمول گزارش های تحقیق ساحه)، معلومات قابل دسترس عامه و بررسی عینی ساحه می باشد؛</p> <p>7- مدیر پروژه دستور حل وضعیت پیش بینی نشده ناشی از اقدامات اداره را داده یا کارات اضافی بیل به دلایل ایمنی یا سایر دلایل لازم باشد؛</p> <p>8- قراردادی ها دیگر، مقام های دولتی، خدمات عمومی یا اداره در حدود زمان مندرج قرارداد عمل نمی نمایند، که سبب تأخیر یا مصارف اضافی به این قراردادی میگردد؛</p> <p>9- تأخیر در پرداخت پیش پرداخت توسط اداره</p> <p>10- تأثیر خطرات مربوط اداره به قراردادی؛</p> <p>11- تأخیر صدور تصدیق تکمیل امور ساختمانی بدلائل نا معقول از جانب مدیر پروژه؛</p>	<p>ماده 42- وقایع قابل جبران</p>
<p>42.2 در صورت وقوع حائثه قابل جبران که سبب مصارف اضافی یا جلوگیری از تکمیل کار امور ساختمانی قبل از تاریخ تخمینی تکمیل میگردد، قیمت قرارداد و میعاد آن تعدیل می گردد. مدیر پروژه تصمیم در مورد اندازه افزایش قیمت قرارداد و اندازه تمديد تاریخ تخمینی تکمیل امور ساختمان را اتخاذ می نماید.</p>	
<p>42.3 در صورت ورود خساره به منافع اداره، به علت عدم همکاری قراردادی و یا عدم هشدار به موقع توسط قراردادی، قراردادی به همان اندازه مستحق جبران نمی باشد.</p>	
<p>43.1 مدیر پروژه قیمت قرارداد را در صورت تغییر مالیات بشمول مالیه بر معاملات انتفاعی (BRT)، و سایر مالیات در میان مدت (28) روز قبل از تسلیمی آفر ها و آخرین تاریخ تصدیق تکمیلی، تعدیل می نماید. این تعدیل ناشی از تغییر در مالیه قابل پرداخت به قراردادی می باشد، مشروط بر اینکه این تغییرات قبلاً در قیمت قرارداد منعکس نگردیده یا ناشی از حکم ماده 47 شرایط عمومی قرارداد، نباشد.</p>	<p>ماده 43- مالیه</p>
<p>44.1 در صورت که طرف قرارداد داخلی باشد پرداخت ها به واحد پولی افغانی صورت می گیرد.</p>	<p>ماده 44- اسعار</p>
<p>45.1 تعدیل قیمت به دلیل وقوع نوسانات در قیمت عوامل بکار</p>	<p>ماده 45-</p>

<p>رفته در صورت مجاز می باشد که در <b>شرایط خاص قرارداد</b> از آن تذکر رفته باشد.</p>	<p>تعدیل قیم</p>
<p>46.1 اداره الی ختم تمام کار ، قسمتی از پول هر پرداخت را که در <b>شرایط خاص قرارداد</b> از آن تذکر رفته، حفظ می نماید.</p>	<p>ماده 46- تأمینات</p>
<p>46.2 تأمینات، بعد از تکمیل کامل قرارداد از جانب قراردادی یا ختم میعاد گرنیتی، وراثتی و رفع نواقص و صدور تصدیق نامه ختم قرارداد از جانب اداره به قراردادی مسترد می گردد.</p>	
<p>47.1 جریمه تأخیر به نرخ فی روز مندرج <b>شرایط خاص قرارداد</b> برای روز های تأخیر محاسبه میگردد. در صورتیکه قراردادی موفق به انجام تمام یا قسمتی از کار امور ساختمان در زمان معینه آن نگردد، جریمه تأخیر مطابق حکم ماده سی و نهم قانون تدارکات و حکم یکصد و هشتم طرزالعمل تدارکات، از پرداخت های قراردادی وضع میگردد. در صورتیکه مقدار جریمه تاخیر وضع شده بالغ بر 10 فیصد قیمت مجموعی قرارداد گردد، قرارداد مطابق ماده 35 <b>شرایط عمومی قرارداد</b> فسخ میگردد. پرداخت جریمه تأخیر تأثیری بر مسؤلیت های قراردادی ندارد.</p>	<p>ماده 47- جریمه تأخیر</p>
<p>47.2 در صورت تمدید تاریخ تخمینی تکمیل امور ساختمان بعد از پرداخت جریمه تأخیر، مدیر پروژه هرگونه اضافه پرداخت جریمه تأخیر توسط قراردادی را با تعدیل تصدیقنامه پرداخت بعدی، تصحیح می نماید.</p>	
<p>48.1 در صورت تکمیل امور ساختمانی پیش از تاریخ تخمینی تکمیل، مکافات به نرخ فی روز مندرج (به استثنای روز های که پرداخت مکافات به نسبت سرعت در کار طبق دستور مدیر پروژه صورت گرفته است) <b>شرایط خاص قرارداد</b>، به قراردادی پرداخت میگردد. مدیر پروژه کار اجرا شده را که زمان اجرای آن هنوز فرا نرسیده است تصدیق می نماید.</p>	<p>ماده 48- مکافات</p>
<p>49.1 اداره پیش پرداخت را در مقابل تضمین بانکی غیر مشروط در فورم مربوط و از بانک قابل قبول اداره به مبلغ و اسعار معادل پیش پرداخت، به مبلغ و تاریخ مندرج <b>شرایط خاص قرارداد</b>، به قراردادی پرداخت می نماید. تضمین پیش پرداخت الی باز پرداخت پیش پرداخت داشته، اما مبلغ تضمین پیش پرداخت بتدریج به اندازه باز پرداخت پیش پرداخت توسط قراردادی، کم میگردد. در پیش پرداخت تکتانه وضع نمیگردد.</p>	<p>ماده 49- پیش پرداخت</p>
<p>49.2 قراردادی پیش پرداخت را صرف برای پرداخت به تجهیزات، تأسیسات، مواد خام و مصارف تجهیز کردن لازم مشخص شده جهت اجرای قرارداد، استفاده می نماید. قراردادی جهت تثبیت استفاده پیش پرداخت بمنظور موارد فوق، کاپی های انوایس ها یا دیگر اسناد را به مدیر پروژه ارائه می نماید.</p>	
<p>49.3 پیش پرداخت از پرداخت های قابل پرداخت به قراردادی وضع می گردد. پیش پرداخت یا باز پرداخت پیش پرداخت در بررسی ارزش امور ساختمان انجام شده، اختلاف، تعدیل قیم، حادثه قابل جبران، مکافات، یا جریمه تأخیر، مد نظر گرفته نمی شود.</p>	
<p>50.1 داوطلب برنده در مدت 10 روز بعد از دریافت نامه قبولی آفر، تضمین اجرای مشخص شده در <b>شرایط خاص قرارداد</b>، را به شکل قابل قبول به اداره به اسعار</p>	<p>ماده 50- تضمینات</p>



<p>قیمت قرارداد ارائه می نماید. تضمین اجرا به مدت (28) روز بعد از تاریخ صدور تصدیقنامه تکمیل، دارای اعتبار می باشد.</p>	
<p>51.1 در صورت لزوم، مزد کار روزانه ارائه شده در آفر داوطلب برای محاسبه پرداخت مقدار اضافی کار که به اساس هدایت قبلی کتبی مدیر پروژه انجام یافته باشد، استفاده می گردد.</p>	<p>ماده 51 - مزد کار</p>
<p>51.2 قراردادی تمام امور ساختمانی قابل پرداخت تحت به اساس مزد کار را در فورمه های تأیید شده توسط مدیر پروژه ثبت می نماید. هر فورمه تکمیل شده در خلال (2) روز از جانب مدیر پروژه تصدیق و امضاء می گردد.</p>	
<p>51.3 پرداخت مزد کار صرف در صورت ارائه فورمه های امضاء شده، صورت میگیرد.</p>	
<p>52.1 قراردادی بمصرف خود، مسؤلیت رفع نواقص زیان یا خساره به امور ساختمانی یا مواد خام که در امور ساختمانی ترکیب میگردد را در مدت زمان میان تاریخ آغاز کار و ختم میعاد رفع نواقص در صورت که ناشی از اهمال یا فروگذاری قراردادی باشد را دارد.</p>	<p>ماده 52- مصارف ترمیم</p>
<p><b>ح. اختتام قرارداد</b></p>	
<p>53.1 قراردادی بعد از تکمیل امور ساختمانی از مدیر پروژه درخواست صدور تصدیقنامه تکمیل امور ساختمانی را نموده و مدیر پروژه بعد از تصدیق تکمیل امور ساختمانی، تصدیقنامه را صادر می نماید.</p>	<p>ماده 53- تکمیل</p>
<p>54.1 اداره در جریان (7) روز بعد از صدور تصدیقنامه تکمیل، ساحه و امور ساختمانی را تسلیم میگیرد.</p>	<p>ماده 54- تسلیمی</p>
<p>55.1 قراردادی قبل از ختم میعاد رفع نواقص، حساب مشرح مجموع پول قابل پرداخت به خود تحت این قرارداد را به مدیر پروژه ارائه می نماید. مدیر پروژه تصدیقنامه رفع نواقص را صادر و هر گونه پرداخت باقیمانده نهایی قراردادی را در جریان (56) روز که بعد از دریافت حساب مکمل و صحیح از جانب قراردادی تصدیق می نماید. در غیر آن، مدیر پروژه در جریان (56) روز جدول را که بیانگر تصحیحات و افزودی لازم را صادر می نماید. در صورت عدم قبول حساب نهایی که دوباره توسط قراردادی ارائه گردیده، مدیر پروژه تصمیم در مورد مبلغ قابل پرداخت به قراردادی تحت این قرارداد را اتخاذ و تصدیقنامه پرداخت را صادر می نماید.</p>	<p>ماده 55- حساب نهایی</p>
<p>56.1 در صورت لزوم، قراردادی نقشه ها و یا رهنمود های عملیاتی و مراقبت را در تاریخ مندرج <b>شرایط خاص قرارداد</b> ارائه می نماید.</p>	<p>ماده 56- رهنمود عملیاتی و مراقبت</p>
<p>56.2 در صورت عدم ارائه نقشه ها و یا رهنمود های عملیاتی و مراقبت در تاریخ مشخص شده <b>شرایط خاص قرارداد</b> از</p>	

جانب قراردادی یا عدم تأییدی آن از جانب مدیر پروژه، مبلغ مشخص شده در <b>شرایط خاص قرارداد</b> از پرداخت های باقیمانده به قراردادی پرداخت نمیگردد.	
---	--

<p>57.1 قرارداد در اثر تخطی قراردادی از ایفای شرایط و تعهدات مندرج آن فسخ میگردد.</p>	<p>ماده 57- فسخ قرارداد</p>
<p>57.2 تخطی در قرارداد شامل موارد ذیل بوده اما محدود به آنها نمی باشد:</p> <p>1- قراردادی کار امور ساختمانی را به مدت (28) روز توقف در حالیکه این توقف کار امور ساختمان در پلان کاری فعلی نشان داده نشده و توقف از جانب مدیر پروژه تأیید نگردیده باشد؛</p> <p>2- مدیر پروژه دستور تأخیر امور ساختمان را داده و در جریان (28) روز انصراف از این دستور صورت نگرفته باشد؛</p> <p>3- در صورت افلاس و تصفیه قراردادی بدون حالات ادغام و تغییرات تشکیلاتی قراردادی</p> <p>4- با ارسال اطلاعیه توسط مدیر پروژه به قراردادی مبنی بر اینکه عدم رفع یک نقص مشخص نقض اساسی قرارداد بوده و قراردادی نتواند در میعاد مشخص شده توسط مدیر پروژه، نواقص را رفع نماید؛</p> <p>5- قراردادی امنیت لازم را بصورت پیم فراهم ننماید؛ و</p> <p>6- در صورتیکه مقدار جریمه تاخیر وضع شده بالغ بر 10 فیصد قیمت مجموعی قرارداد گردد.</p>	
<p>57.3 علرغم موارد فوق، اداره می تواند قرارداد را بصورت یکجانبه فسخ نماید.</p>	
<p>57.4 در صورت فسخ قرارداد، قراردادی کار امور ساختمان را فوراً متوقف داده و بعد از حصول اطمینان اینکه ساحه امن و بیخطر است، ساحه را در اسرع وقت ترک می نماید.</p>	
<p>58.1 در صورتیکه اداره تشخیص دهد که قراردادی در اعمال های فساد کارانه، تقلب، تبانی، اجبار، یا ایجاد موانع در پروسه تدارکات یا در اجرای قرارداد دخیل باشد، اداره بعد از صدور اطلاعیه (14) روزه به قراردادی، قرارداد را فسخ و قراردادی را از ساحه اخراج و بند 5 ماده 59 قابل تطبیق می باشد.</p>	<p>ماده 58- فساد و تقلب</p>
<p>58.2 در صورتیکه کارمند قراردادی در اعمال های فساد کارانه، تقلب، تبانی، اجبار، یا ایجاد موانع در جریان اجرای قرارداد دخیل باشد، کارمند مطابق بند 1 ماده 9 شرایط عمومی قرارداد، اخراج میگردد.</p>	

<p>58.3 اداره، داوطلب، قراردادی و قراردادی فرعی مکلف اند اصول عالی اخلاقی را در مراحل داوطلبی و اجرای قرارداد را رعایت نمایند. روی این ملحوظ اصطلاحات آتی مفاهم ذیل را افاده می نمایند:</p> <p>6- فساد: عبارت از درخواست، دریافت، دادن یا پیشنهاد به صورت مستقیم یا غیرمستقیم هرچیز با ارزشیکه به صورت غیرمناسب کارکردهای جانب دیگر<sup>15</sup> (کارمندان تدارکات) را تحت تاثیر قرار دهد.</p> <p>7- تقلب: ارتکاب هرگونه فروگذاری به شمول کتمان حقایق که عمداً و یا سهواً به منظور اغفال کارمندان تدارکات و مدیریت قرارداد جهت حصول منفعت مالی و غیر مالی و یا اجتناب از اجرای مکلفیت ها صورت گیرد.</p> <p>8- تبانی: عبارت از سازش میان دو یا بیشتر<sup>16</sup> داوطلبان و یا میان داوطلبان و کارمندان اداره که به منظور بدست آوردن مقاصد نامناسب به شمول تحت تاثیر قراردادن نادرست اعمال سائین طرح گردیده باشد.</p> <p>9- اجبار: عبارت از تهدید و یا ضرر رسانیدن به کارمندان تدارکات و مدیریت قرارداد و یا سایر داوطلبان به منظور تحت تاثیر قراردادن اعمال آنان به صورت مستقیم یا غیر مستقیم می باشد.</p> <p>10- ایجاد اخلاص و موانع: عبارت از تخریب، تزویر، تغییر یا کتمان اسناد و اظهارات نادرست در پروسه تدارکات و یا امور نظارتی مربوط می باشد. اداره پیشنهاد اعطای قرارداد به داوطلب برنده ای را که مستقیماً یا از طریق نماینده مرتکب فساد، تقلب، تبانی، اجبار یا ایجاد اخلاص و موانع در مراحل داوطلبی گردیده است لغو می نماید. اداره در صورت ارتکاب فساد، تقلب، تبانی، اجبار و اخلاص در مراحل تدارکات توسط کارمند اداره، موضوع را در اسرع وقت به مراجع ذیربط ارجاع می نماید. اداره داوطلب یا قراردادی را در صورت ارتکاب اعمال مندرج فقره (1) ماده چهل و نهم قانون تدارکات از اشتراک در مراحل تدارکات محروم می نماید. داوطلب، قراردادی و قراردادی فرعی مکلف است، زمینه تفتیش و بررسی حسابات، یادداشت ها و سایر اسناد مربوط به تسلیمی آفر و اجرای قرارداد را توسط مفتشین موظف از جانب اداره فراهم نماید.</p>	
<p>58.4 هیچ نوع فیس، مکافات، تخفیف، تحفه، کمیشن، یا پرداخت دیگری مرتبط به پروسه تدارکات یا اجرای امور ساختمانی به استثنای آنهاییکه در آفر یا قرارداد ذکر باشد، اخذ یا داده نمی شود.</p>	
<p>59.1 در صورت فسخ قرارداد بدلیل تخطی توسط قراردادی، مدیر پروژه تصدیقنامه ارزش کار انجام شده را بعد از تفریق پیش پرداخت پرداخت شده الی تاریخ صدور تصدیقنامه و فیصدی قابل تطبیق بالای کار امور ساختمانی تکمیل نشده مطابق <b>شرایط خاص قرارداد</b>، را صادر می نماید. جریمه تأخیر اضافی قابل تطبیق نمی باشد. در صورتیکه مجموعه قابل پرداخت اداره به قراردادی کمتر از پیش پرداخت باشد، پس تفاوت آن قرض</p>	<p>ماده 59- پرداخت بمحض فسخ</p>

<sup>15</sup> به مقام رسم دولتی اطلاق میگردد. اصطلاح "منفعت" و "مکلفیت" مربوط به پروسه تدارکات یا اجرای قرارداد می باشد.

<sup>16</sup> به شرکت کننده های پروسه تدارکات (بشمول مقامات دولتی) که قصد سازش یا کاهش سطح رقابت در پروسه تدارکات را داشته اند، اطلاق میگردد.

<p>قابل پرداخت به اداره محسوب می گردد.</p> <p>59.2 در صورتیکه قرارداد بصورت یکجانبه از طرف اداره یا بدلیل تخطی قراردادی توسط اداره فسخ گردد، مدیر پروژه تصدیقنامه مبلغ کار انجام شده، بعد از تفریق پیش پرداخت اخذ الی تاریخ صدور تصدیقنامه را صادر می نماید.</p>	
<p>60.1 در صورت فسخ قرارداد ناشی از قصور قراردادی، ملکیت تمام مواد خام در ساحه، تاسیسات، تجهیزات، کار امور ساختمانی مؤقت، و امور ساختمانی از ملکیت اداره می باشد.</p>	<p>ماده 60- ملکیت</p>
<p>61.1 در صورتیکه امکان انجام امور ساختمانی قرارداد از اثر بروز جنگ یا حادثه دیگری خارج از کنترل اداره یا قراردادی متأثر گردد، مدیر پروژه از عدم امکان انجام قرارداد تصدیق می نماید. قراردادی بعد از اخذ این تصدیقنامه به اسرع وقت کار را متوقف و ساحه را ترک و پرداخت به تمام کار انجام شده قبل از دریافت تصدیقنامه و کار ها تعهد شده قبلی که بعد از صدور تصدیقنامه انجام می یابد، صورت می گیرد.</p>	<p>ماده 61- عدم امکان تطبيق قرارداد</p>
<p>62.1 <u>حل منازعه بطور دوستانه:</u> 1- اداره و قراردادی حد اکثر تلاش خویشرا جهت حل منازعات بطور دوستانه که ناشی یا مرتبط به قرارداد یا تفسیر آن باشد، انجام میدهند. 64.1 <u>مرجع حل و فصل منازعات:</u> 2- در صورتیکه به باور قراردادی تصمیم مدیر پروژه خارج از صلاحیت او تحت قرارداد یا تصمیم اتخاذ شده غلط باشد، قراردادی در جریان (14) روز بعد از دریافت اطلاع کتبی از تصمیم مدیر پروژه، موضوع را به مرجع حل و فصل منازعات مندرج <b>شرایط خاص قرارداد</b> راجع میسازد. 64.2 <u>حکمیت:</u> 3- در صورت عدم قناعت هر جانب از تصمیم مرجع حل و فصل منازعات یا عدم اتخاذ تصمیم مرجع حل و فصل منازعات در جریان (28) روز از ارجاع منازعه، هر جانب می تواند در جریان (28) روز از تصمیم خویش مبنی بر ارجاع موضوع به محاکم ذیصلاح مطلع سازند.</p>	<p>ماده 62- حل منازعه</p>



Islamic Emirate of Afghanistan  
Administrative Office of the President  
National Procurement Authority

اداره تدارکات ملی  
ریاست پالیسی تدارکات

فورم اظهار معلومات مالکیت ذینفع	
الف) هدايات:	
<p>1- این فورم جهت جمع آوری معلومات مالکیت ذینفع داوطلب ترتیب گردیده است.</p> <p>2- داوطلب (زیر یا معاون آن) مکلف است این فورم را بطور کامل خالصه پری و پس از مهر و امضاء، ضم آفر خویش (لکه نماید.</p> <p>3- در صورتی که داوطلب به صورت مشترک (JV) و یا کنسرسیوم در پروسه اشتراک نماید هر یک از شرکا و یا اعضا باید این فورم را به صورت جداگانه خالصه پری نماید.</p> <p>4- قرار دادی فرعی مکلف به خالصه پری این فورم می باشد.</p> <p>5- در صورت مطالبه اداره، داوطلب برنده مکلف به ارائه معلومات اضافی یا توضیحات پیرامون مالکین ذینفع می باشد.</p> <p>6- طبق این فورم، مالکیت ذینفع، شامل مالک اصلی یا نماینده قانونی آن اعضای هیئت مدیره، رئیس، مدیران ارشد، متولی و سایر اشخاص که طور مستقیم و غیر مستقیم، کلی یا جزئی در شخص حکمی کنترل و یا در تصمیم آن نقش داشته یا در نفع و ضرر آن شریک باشد.</p> <p>7- فورم معلومات مالکین ذینفع قرار دادی (داوطلب برنده) در وب سایت اداره تدارکات ملی توأم با قرار داد نشر می گردد.</p> <p>8- این فورم به مراجع ذیصلاح ارجاع می گردد.</p>	
ب) هویت شرکت:	
نام شرکت	ذری -
	پشتو:
	انگلیسی:
شماره جواز فعالیت:	مرجع صدور جواز فعالیت:
تاریخ صدور جواز فعالیت:	تاریخ ختم مهلت اعتبار جواز فعالیت:
ماهیت شرکت:	تجارتی □ محدودالمسئولیت □ سهامی □ متشکک افرادی □ سایر: مشخص نماید: _____

ج) شهرت مسوولين شركت: (رئيس، معاونين، شركاه و هيئت مديره)

شماره	اسم	اسم پدر	تخلص يا نام خوانده می	شماره تذکره	آدرس محل سکونت	شماره تماس	موقف وظیفوی در شرکت	مقدار و نوعیت سهام		دارای سهام شرکت (طور مستقیم یا غیر مستقیم) بلی انتخابی	دارای حق رأی در شرکت (مستقیم یا غیر مستقیم) بلی انتخابی	دارای حق تعین هیئت مدیره یا کارکنان شرکت (مستقیم یا غیر مستقیم) بلی انتخابی
								نقد	فیضدی			
1												
2												
3												
4												
5												

د) شهرت سایر مالکین ذینفع: (سهامداران)

شماره	اسم	اسم پدر	تخلص يا نام خوانده می	شماره تذکره	آدرس محل سکونت	شماره تماس	موقف وظیفوی در شرکت	مقدار و نوعیت سهام		دارای سهام شرکت (طور مستقیم یا غیر مستقیم) بلی انتخابی	دارای حق رأی در شرکت (مستقیم یا غیر مستقیم) بلی انتخابی	دارای حق تعین هیئت مدیره یا کارکنان شرکت (مستقیم یا غیر مستقیم) بلی انتخابی
								نقد	فیضدی			
1												
2												
3												
4												
5												

هه) تمهید نامه:

اقرار میدارم که تمام معلومات مندرج این فرم کاملاً حقیقت بوده، صحت دارد. در صورت کتمان حقیقت، انتقال و یا عدم صحت معلومات مندرج شده، طبق احکام قوانین نافذه سزای و جرایمی می باشد.

اسم:	مهر و امضاء:
موقف:	تاریخ:



### شرایط فرمایش دهنده

این شرایط منحیث شرایط متمم شرایط خاص قرارداد ترتیب و جانبین قرارداد (فرمایش دهنده، فرمایش گیرنده و جزوتام مربوطه) علاوه از مواد مندرج شرایط عام و خاص قرارداد مکلف به اجرای و تطبیق شرایط آتی میباشند.  
عنوان پروژه: تهیه مواد و اجرای احجام پروسه کاری امورات ساختمانی اعمار تعمیر مسجد شریف 450 نفری تعمیر وضوخانه، منار و چاه سپتیک برای لوای چهارم قوماندانی قول اردوی 207 الفاروق مطابق پلان تدارکاتی سال مالی 1403.

کود: - { 25105 }

نوع بودجه: { انکشافی }

فرمایش دهنده: { ریاست ساختمانی وزارت دفاع ملی }

معیاد اجرای قرارداد: - (169) روز مطابق پلان کاری

روش داوطلبی: - { روش باز ملی }

نوع قرارداد { پرداخت به اساس فی واحد }

میعاد گرانتی امور ساختمانی: { 1 سال }

### 1.0- معلومات عمومی :-

1.1- در صورتیکه درمورد اسناد تخنیکی، نقشه و لایحه کار سوال وجود داشته باشد، انجنیر نظارت کننده مکلف است تا شرکت را در مورد کمک و همکاری نموده و در صورت لزوم با توجه با مشوره و تفاهم مدیر پروژه (مدیر قرارداد) و با در نظر داشت معلومات ارایه شده توسط شعبات مربوط در اسرع وقت برای متعهد معلومات ارایه نماید.

1.2- در صورتیکه نیاز باشد بنا بر مهم بودن توضیحات انجنیر نظارت کننده، پلان کاری تعدیل گردد، مدیر پروژه مکلف است پلان کاری را تعدیل و منظوری آنرا اخذ نماید.

1.3- هرگاه توضیحات طوری باشد که تجدید پلان کاری نتواند زمان را جبران نماید در این صورت با در نظر داشت نظر انجنیر نظارت کننده، تسهیلات انجنیری جزوتام مربوطه و مدیر پروژه (مدیر قرارداد) حسب لزوم و موجه بودن توضیحات، زمان مورد نظر قابل جبران خواهد بود.

1.4- مرجع تماس در این قرارداد ریاست امور ساختمانی و ملکیتها، آمریت تسهیلات انجنیری و نماینده ریاست تدارکات از آغاز الی انجام کار میباشند.

1.5- در صورت پیش آمدن عوارض در امور فوق در مدت زمان گزنتی (10%) شرکت متعهد مکتوب رسمی را از طرف ریاست امور ساختمانی و ملکیتها و ریاست تدارکات به اساس شکایات مرجع استفاده کننده دریافت خواهد نمود؛ مدیر پروژه و ریاست امور ساختمانی مکلف است تا در میعاد (3) یوم کاری شرکت متعهد را احضار و رسماً استحضاری شرکت را اخذ نماید، در صورت عدم مراجعه بموقع و یا هم به تقاضا موجه شرکت، زمان احضار میتواند تغییر نماید در حالتیکه شرکت متعهد به وقت زمان پابند نباشد، مدیر پروژه مکلف است تا در ظرف (2) یوم رسماً مکتوب را به جانب شرکت متعهد اصدار نموده حسب شرایط عام قرارداد متعهد مکلف میباشد نواقص به میان آمده پروژه را رفع نماید در غیر آن اداره فرمایش دهنده با در نظر داشت شرایط عام قرارداد عوارض را به اساس نظریه هیئت فنی موجود در ساحه به قیمت روز توسط شرکت دوم ترمیم و یا ساختمان نموده و مصارف آنرا از پول گزنتی (10%) شرکت متعهد به امر مقامات ذیصلاح پرداخت مینماید، آنگاه شرکت متعهد حق شکایت را نخواهد داشت. مدت گزنتی امور فوق بعد از تسلیم دهی یکسال میباشد و (10%) حجم قرارداد از حواله متعهد وضع و مطابق طرز العمل تدارکات به حساب امانت نگهداری میگردد.

1.6- قراردادی اصلی میتواند الی (20%) از حجم کار پروژه را به شکل قرارداد فرعی به شرکت دیگر با در نظر داشت ماده (7) شرایط عام قرارداد واگذار نماید.

1.7- شرکت های شامل پروسه داوطلبی مکلف به تهیه اسناد مالکیت، سند خرید، سند گمرک و سند کرایه گیری ماشینری مورد نیاز پروژه میباشند.



ماشینری نظر به ماهیت و نوعیت پروژه با در نظر داشت کمیت، تناژ، مشخصات تکنیکی و سایر خصوصیات در ساحه لازم میباشد از طرف متعهد آماده و جهت پیشبرد پروژه بکار گرفته میشود.

1.8- در موسم سرماه پائین تر از مثبت (+5) درجه سانتی گرید و حسب مکتوب توقف کار وزارت امور شهر سازی، امور ساختمانی متوقف گردیده و حسب شرایط مندرج شرایط عام قرارداد (ماده 42 شرایط عام قرارداد) منحصیث حوادث قابل جبران محسوب گردیده و مدیر پروژه مکلف میباشد تا ترتیبات لازم را جهت تمدید زمانی تکمیل قرارداد (تعدیل قرارداد) قبل از ختم میعاد قرارداد حداقل 30 روز اتخاذ نماید.

1.9 هرگاه مدیر پروژه وانجنیر نظارت کننده احساس نمایند که اوضاع جوی و درجه حرارت از نگاه تکنیکی و مسلکی متضمن کیفیت باشد و در آینده کدام مشکل تکنیکی و مسلکی در پروژه وارد نماید، با درج نظرشان در ژورنال کار امور ساختمانی میتواند ادامه یابد.

1.10 در هر دو حالت فوق، مدیر پروژه مکلف است تا با اصدار مکتوب رسمی موضوع را به شعبات مربوط و قراردادی اطلاع دهد.

1.11- بعد از تاریخ عقد قرارداد و رسیدن موفقتمنامه ذریعه مکتوب از ریاست محترم تدارکات به ریاست ساختمانی و ملکیتها و صدور مکتوب آغاز کار و تسلیمی ساحه از طرف شعبه مربوطه به متعهد، در میعاد کاری قابل محاسبه میباشد. در حالاتیکه ساحه بنا بر عوامل مختلف در وقت و زمان آن بدسترس قراردادی قرار نگیرد، این امر منحصیث حوادث قابل جبران محسوب شده و مدیر پروژه قبل از ختم میعاد قرارداد، ترتیبات لازم را جهت تمدید زمانی (تعدیل قرارداد) حد اقل 30 روز قبل اتخاذ مینماید.

1.12- کاهش و افزایش حجم، تغییر شرایط قرارداد و تمدید زمانی در قرارداد مطابق مواد مندرج شرایط عام قرارداد و طرز العمل تدارکات زمانی قابل تطبیق میباشد که حد اقل 30 یوم قبل از ختم میعاد زمانی تکمیل قرارداد اجراءات لازم مطابق به مواد مندرج شرایط عام قرارداد صورت گرفته و ترتیبات و منظوریها لازم در میعاد تکمیلی قرارداد اخذ گردیده باشد. مدیر پروژه و قراردادی هر یک بنوبه خود مکلف میباشد با در نظر داشت میعاد زمانی (حداقل 30 یوم) قبل از تکمیل میعاد قرارداد اجراءات لازم را مرعی نمایند.

#### شرایط استثنایی:

1. در صورتیکه دونر (تمویل کننده مالی پروژه) بعد از موافقه اولی از تمویل وجوه مالی بعد از تاریخ موثر عقد قرارداد الی زمان تکمیلی پروژه خود داری نماید؛ بعد از اطلاع آمر اعطا و منظوریهای لازم، ریاست امور ساختمانی مکلف است در مدت 24 ساعت طی تماس تلفونی مدیر پروژه را مطلع نموده و الی دو یوم مکتوب ارسال نماید، مدیر پروژه مکلف است تا با تماس تلفونی موضوع را با قراردادی شریک ساخته و با ارسال اطلاعیه (ایمیل و مکاتبه) در مدت زمان 7 یوم به جانب قراردادی، کار امور ساختمانی را توقف دهد؛ قراردادی مکلف است تا مطابق مفاد مندرج این فقره عمل نماید.
2. در صورت دریافت وجوه نهاد فرمایش دهنده و موافقه قراردادی و امر مجدد آغاز کار توسط آمر اعطا مربوطه بدون تغییر فیات، زمان تاخیر شده منحصیث حوادث قابل جبران محسوب شده و در مورد تعدیل (تمدید زمانی) اقدام گردد.

#### 2.0- مکلفیت فرمایش گیرنده:

- 2.1- قراردادی مکلف است بعد از دریافت مکتوب آغاز کار بدون تأخیر، کار پروژه را عملاً الی (7 یوم کاری) آغاز نماید و امور قرارداد را مطابق پلان کار زمان بندی شده تکمیل نماید؛ در صورت بروز عوامل مجبره، غیر مترقبه، مسائل امنیتی و یا هم عوامل دیگر که باعث تاخیر در آغاز کار گردد، متعهد مکلف است بصورت رسمی موضوع را به انجنیر نظارت کننده، مدیر پروژه و ریاست امور ساختمانی و ملکیتها و شعبات مربوط در میعاد فوق الذکر اطلاع دهد.
- 2.2 هرگاه بنا بر عوامل مندرج فقره 2.1 در صورتیکه ساحه به قراردادی تسلیمی داده نشود، میعاد تاخیر شده بعد از تأییدی انجنیر نظارت کننده و اسناد موجه منحصیث حوادث قابل جبران محسوب شده و قابل تعدیل در میعاد تکمیل پروژه میباشد.
- 2.3- قراردادی مکلف است مطابق پلان کاری زمان بندی شده مندرج قرارداد و یا هم پلان کاری تجدید و منظور شده، انجنیر نظارت کننده در میعاد تعیین شده، کار پروژه را تکمیل نماید، در حالات غیر مترقبه، مجبره و یا هم سایر حوادث مندرج شرایط عمومی قرارداد، میعاد تطبیق پروژه مبتنی به دلایل موجه قابل تعدیل (حالات قابل جبران) خواهد بود.
- 2.4- قراردادی مکلف است الی (7 یوم کاری) بعد از ختم کار (میعاد قرارداد و هرگونه تمدید زمانی منظور شده) تمام پرسونل و تجهیزات خویش را از ساحه خارج نموده و ساحه را از هر نوع مواد اضافی و کثافات ایجاد شده در جریان کار پاک کاری نماید تا هیچ نوع صدمه به محیط زیست وارد نگردد؛ درین مورد باید به انجنیر نظارت کننده و مسوولین جزو تام اطمینان داده شود.

2.5- قراردادی مکلف است قبل از آغاز کار، در جریان کار (پیشرفت هر بخش پروژه های کاری درمطابقت به پلان کاری و یاهم پلان کاری تجدید شده و منظور شده) والی ختم امور ساختمانی (در صورت امور مرتبط به میعاد رفع نواقص و گرانتی) تمام ساحه را عکس برداری نماید، عکس های ساحات ضروری میباشد، عکس ها باید دارای تاریخ دیجیتالی و نکات GPS باشد و با کمره ها یا سمارت فون های GPS دار اخذ گردد.

2.6- قراردادی مکلف است تمام عکس های مندرج فقره (2.5) را چاپ نموده طی گزارش مفصل حسب پلان کاری و یا هم پلان کاری تجدید شده با در نظر داشت محاسبه بل احجام کاری به انجینرنظارت کننده (انجینر تسهیلات قطعه مربوطه) و یا هم طوریکه در قرارداد مشخص میگردد تحویل داده وانجینر مذکور بعد از ملاحظه و تصدیق آمریت تسهیلات قطعه مربوطه به مدیر پروژه (مدیر قرارداد) اسناد را تحویل دهند، همچنان قراردادی مکلف است بعد از تکمیل امور ساختمانی پروژه و در صورت لزوم یک کاپی از رهنمود های حفظ و مراقبت و نقشه ها لازم را به دسترس اداره گذاشته و در غیر حال 2% پرداخت تامينات شرکت الی تکمیل اسناد متذکره به تعویق افتاده و از پرداخت باز خواهد ماند در حالی عدم ارائه، پرداخت 2% متذکره قابل انتقال و باز پرداخت از بودجه سال مالی بعدی نبوده و ضبط میگردد.

2.7- قراردادی مکلف است گزارش مفصل از پیشرفت امور ساختمانی را با در نظر داشت پلان کاری، پلان کاری تجدید شده و منظور شده ی انجینر نظارت کننده، مطابق نمونه (Format) مدیریت عمومی نظارت از پروژه ها بعد از تأییدی انجینرنظارت کننده و مواد مندرج فقره 2.6 ترتیب و جهت اجرای پرداخت ارایه نماید.

2.8- قراردادی مکلف است ساحه کار را از دسترس عام منفصل نماید تاهیچ نوع صدمه به پرسونل جزو تاهمهای مربوطه نرسد، در صورت هر نوع صدمه به پرسونل جزو تاهم های اردوی ملی قراردادی تحت پیگیری قانونی عدم رعایت مصونیت ساحه کاری قرار خواهد گرفت.

2.9- در صورت نیاز به تجدید پلان کاری، قراردادی مکلف است که بعد از اطلاع رسمی انجینر نظارت کننده را در طی (2 یوم کاری) در جریان قرارداد و انجینر نظارت کننده در میعاد زمانی (2) یوم کاری نظریات مسلکی خویش را بصورت تحریری ارایه و تصدیق آمریت تسهیلات انجینری قطعه مربوطه را اخذ نماید و سلسلتاً الی 10 یوم مدیر پروژه (مدیر قرارداد) و ریاست امور ساختمانی را قبل از تکمیل فیصدی های مندرج برای پرداخت رسماً مطلع نماید.

در صورت عدم توافق جانبین در مورد تجدید پلان کاری و موارد قابل منازعه، مرجع حل منازعه تخنیکی و مسلکی ریاست امور ساختمانی و شعبات مربوط بوده که بعد از دریافت مکتوب رسمی موضوع قابل مناقشه و منازعه را الی مدت 7 یوم حل و فصل نموده و جانبین قرارداد به اجرا و تطبیق آن مکلف میباشد، در صورتیکه تثبیت گردد ادعای قراردادی موجه باشد، این حالت منحیث حوادث قابل جبران شمرده شده و میعاد زمانی تکمیل قرارداد تعدیل خواهد گردید. در صورت نادرست بودن ادعای متعهد طوری که این امر باعث ضیاع وقت برای تکمیل پروژه گردد، میعاد تکمیل پروژه کما فی السابق قابل تطبیق بوده و برای متعهد از جانب ریاست امور ساختمانی توصیه نامه اصدار خواهد یافت.

2.10- قراردادی مکلف است با در نظر داشت شرایط عام قرارداد بصورت ربعوار راپور پیشرفت کار را بعد از تصدیق انجینر نظارت کننده و هیئت مؤلف ریاست ساختمانی ملکیتها جهت اجرای پرداخت رسماً ارسال نماید، شعبه مربوطه مکلف میباشد تا در مدت زمان (5) روز اسناد متذکره را بررسی و در صورت نیاز به اصلاح باشد برای تکمیل اسناد لازم رسماً شرکت متعهد را الی (2) یوم مطلع نماید و متعهد مکلف است با تفاهم انجینرنظارت کننده الی 10 یوم اسناد را بعد از طی مراحل اداری ارایه نماید. پرداخت ها بجانب شرکت حداقل در مدت 30 یوم بعد تکمیل اسناد انوایس شرکت صورت خواهد گرفت. در صورتیکه شرکت متعهد نتواند اسناد لازم را بصورت ماهوار به جانب اداره ارائه نماید، اداره در حصه تعویق در پرداخت و سایر موارد مسؤل نخواهد بود.

2.11- پرسونل شرکت ملبس با یونیفورم سیفتی (ایمنی) از قبیل (کلاه، واسکت، بوت سفتی، عینک، دستکش، گوشی محافظتی و ماسک وغیره) بوده و بدون لباس ایمنی در ساحه اجازه کار داده نشود و همچنان وسایل کمک های اولیه طبی، وسایل اطفائی (آله ضد حریق، سطل، بیبل، کلند، بیبلر خالی برای آب وغیره) و لوحه های رهنمودی و علامه های سیفتی را در ساحه کار داشته باشد و ساحه کار را توسط فیته موانع با علایم هشدار احاطه نماید.

2.12- قراردادی مکلف است تا در جریان (3 یوم کاری) بعد از تسلیمی ساحه کار، لیست کارمندان کلیدی، کارمندی اسکورت، کاپی تذکره و کارت های هویت شان را با ذکر نقل مطابق به اصل مهر و امضا شده توسط رئیس و یا معاون شرکت ترتیب نموده و لیست وسایط شخصی و کرایبی را با درج نوعیت واسطه، نمبر پلایت و شناسی نمبر با کاپی جواز سیر واسطه و لایسنس دریور مربوطه تهیه نموده و جهت اخذ جواز دخول به قطعه مربوطه تسلیم نمایند.

2.13- متعهد مکلف است افراد (کارگر ماهر، غیر ماهر و یا هم روزمزد) خویش را طی جدول مهر و امضا شده از جانب شخص مسئول و یا هم نماینده با صلاحیت خویش به قطعه مربوطه و یا نوکریوال دروازه ورودی هنگام اسکورت تسلیم نماید؛ همچنان متعهد مکلف است برای آن‌عده از پرسونل (کلیدی، کارگر ماهر، کارگر غیر ماهر، دریورها) با مهر و امضا رئیس شرکت کارت هویت با عکس مشخص با قید پروژه ترتیب نموده و افراد متذکره مکلف است کارت‌ها را به گردن خویش طوری آویزان نمایند که شناسایی شان بصورت دقیق ممکن باشد.

2.14- در صورت بروز هر نوع مشکلات امنیتی برخاسته از پرسونل متعهد، مسؤولیت بدوش رئیس و معاون شرکت بوده و با آنها برخورد قانونی صورت خواهد گرفت.

2.15- قراردادی مکلف است آن‌عده از نواقصی را که در جریان قرارداد توسط انجینیر نظارت کننده بنابر احوال متعهد برملا میگردد، بدون پرداخت از جانب اداره رفع نماید هکذا رفع نواقص متذکره منحصت حالت قابل جبران نبوده و تحت میعاد تکمیل قرارداد محاسبه میشود.

2.16- متعهد مکلف است با درنظر داشت شرایط، میعاد مندرج قرارداد، ماهیت و نوعیت قرارداد پروژه متذکره را به پایه احوال برساند، شرکت متعهد مکلف است تجهیزات و منابع بشری مورد نیاز برای امور ساختمانی مربوطه را طبق مشخصات تخنیکی، نقشه‌ها و سطوح جغرافیایی درنظر گرفته و پروژه را تکمیل نماید؛ در صورت نیاز اداره به تسریع امور ساختمانی و یا افزایش شفت‌ها بیشتر کاری و مساعد ساختن زمینه توسط فرمایش دهند، متعهد مکلف است با تفاهم جانبین شفت‌های خویش را افزایش داده که دراین صورت افزایش در قیمت قرارداد قابل اجرا نمیباشد، در صورتیکه اداره خواهان تسریع امور ساختمانی پروژه متذکره بنابر دلایل موجه باشد، دراین حالت مطابق به ماده 27 شرایط عام قرارداد اجراءات بعمل خواهد آمد.

2.17- متعهد مکلفیت دارد یک نفر انجینیر با تجربه و مسلکی را به صفت آمر پروژه جهت پیشبرد امور کاری، یک نفر انجینیر ایمنی (Safety Engineer) به خاطر مصؤونیت کار در ساحه پروژه و یک نفر انجینیرا منحصت (QC) استخدام و توظیف نماید.

2.18- شرکت متعهد مکلف است بعد از تسلیمی ساحه در مدت (3) یوم نیازمندی ساحه برای ساختمان‌های موقتی، دفتر، دیووی مواد ساختمانی، پارکینگ و سایر و غیره را به قطعه مربوط پیشکش نماید؛ قطعه مربوط مکلف است تا مکان لازم را که از نگاه امنیتی قابل پذیریش برایشان باشد بعد از دریافت درخواست رسمی شرکت در مدت (3) یوم به دسترس متعهد قرار دهد.

2.19- در محلات نا امن که تهدیدات امنیتی آن به رنگ سرخ و یا زرد باشد، قطعه مربوط مکلف است در صورت لزوم محل بود و باش و پخت و پز را برای پرسونل کلیدی (کارگر ماهر، غیر ماهر و دریور) طوری مهیا نماید که از نگاه تأمین امنیت به مشکل مواجه نباشند و امکان جابجا نمودن ساختمان‌های موقت از قبیل کانکس برای بودو باش، تشناب و سایر نیازمندی‌ها که توسط شرکت متعهد آورده میشوند، حسب فقره (2.16) وجود داشته باشد.

2.20- کارهای خودسرانه شرکت خارج از بل احجام کاری بدون هدایت موجه مدیر پروژه و دیگر مقامات ذیصلاح که درج ژورنال نباشد الی زمان تعدیل قرارداد قبل از میعاد تکمیل قرارداد قابل مجرائی نمی باشد و هکذا کارهای بی کیفیت که بشکل خودسرانه توسط شرکت متعهد صورت میگردد و یا هم خلاف نقشه و مشخصات موافقتنامه باشد، تخریب و اعمار مجدد گردیده که سپری شدن معیاد کاری و جبران خساره آن بدوش شرکت متعهد میباشد.

2.21- انتقال موادی که دارای تاریخ انقضا نبوده و یا هم بنابر عوامل محیطی (رطوبت، برودت و یا هم درجه حرارت) قابل تخریب نباشند با درنظر داشت امور ساختمانی قابل ذخیره بوده و متعهد میتواند بنابر معاذیر امنیتی اجناس متذکره را ذخیره و در ساحه انتقال و احوال نماید. اجناسیکه بنابر عوامل فوق الذکر قابلیت تخریب را داشته و یا هم باگذشت زمان کیفیت خویش را ازدست میدهند از این امر مستثنی میباشد.

### **3.0- مکلفیت‌های فرمایش دهنده**

موارد ذیل در قرارداد هذا دارای معانی ذیل میباشد.

3.1- مدیر قرارداد (پروژه): مطابق به حکم 104 طرز العمل تدارکات و ظایف خویش را انجام میدهد که از جانب ریاست امور ساختمانی و ملکیتها توظیف میگردد.

3.2- انجینیر نظارت کننده: عبارت از انجینیر ساحه است که از جانب تسهیلات انجینیری و یا طوری که در شرایط قرارداد تذکر رفته توظیف گردیده و مسؤولیت کیفیت، کمیت، تطبیق بل احجام کاری، مشخصات نقشه‌ها، لایحه کار، ارائه جوابات درموارد تخنیکی با تفاهم مدیر قرارداد (مدیر پروژه)، ملاحظه نمودن و امضا ژورنال، سجل نمودن امور ساختمانی را عهده دار میباشد؛ همچنان مسؤول تشخیص حوادث قابل جبران، تشخیص مشکلات موجود در ساحه، ایجاد روابط اداری میان جوانب قرارداد (متعهد، فرمایش دهند و مستهلک) و سایر مسؤولیت‌های که طبق شرایط قرارداد برایشان وضع گردیده، میباشد.

3.3- هر نوع تعدیل بنابر دلایل موجه طرفین که منظور شده باشد قابل تطبیق بوده و میعاد زمانی برای طی مراحل امور تعدیل قرارداد الی حد اقل 30 یوم قبل از تکمیل میعاد قرارداد میباشد، بنأ طرفین قرارداد (فرمایش دهنده و فرمایش گیرنده) مکلف میباشند با در نظر داشت موارد فوق و دلایل موجه (مجره و غیر مترقبه) آنعده از تعدیلات مورد نیاز را الی میعاد تکمیل قرارداد مورد بررسی قرار داده و منظوری بدست آورند.

3.4- درحالاتیکه تعدیل غیر متوقعه و غیر قابل پیش بینی (افزایش و کاهش) حجم قرارداد را درقبال داشته باشد و یا هم بنابر عوامل غیر قابل پیش بصورت آنی پیش بیاید که اهمال از جانب طرفین قرارداد نبوده و کمتر از 30 یوم باشد انجنیر نظارت کننده مکلف است در ظرف 24 ساعت بشکل تیلیفونی و یا هم ایمیل با مدیر قرار (مدیر پروژه) تفاهم نموده و مدیر پروژه و ریاست امور ساختمانی در حصره تثبیت تعدیل به مقامات ذیصلاح عندالموقع الی تکمیل میعاد قرارداد در ظرف (48 ساعت) پیشنهاد نموده و در زمینه با تفاهم ریاست تدارکات اقدامات و اجراءات لازم و بعدی به عمل خواهد آمد.

3.5- مواردی که نیاز به تعدیلات را داشته و جانین واقف به آن میباشند بنأ طرفین (فرمایش دهند و فرمایش گیرنده) مکلف است با در نظر داشت میعاد تکمیلی قرارداد در مورد تعدیلات اجراءات لازم نموده و از توقف قریب الوقع پروژه خودداری و اجراءات لازم نمایند. این امر استثنأ برای فقره 3.4 قابل تطبیق نمیباشد.

#### 4. مسؤلیت شعبات مربوطه (فرمایش دهنده)

##### مسؤلیت های جزو نام مربوط (مستهلك)

مستهلك پروژه مکلف به امور آتی میباشد:

4.1- جزو نام مربوطه وظیفه دارد با در نظر داشت شرایط مندرج فقره های مندرج شرایط نهاد استفاده کننده، شرایط عام و خاص قرارداد با درک مسؤلیت بعدی زمینه های کاری را به متعهد مهیا سازد.

4.2- جزو نام مربوطه مکلف است تا اجناس، وسایط، تجهیزات و کارمندان متعهد را مورد بررسی قرارداد الی 24 ساعت در مورد تصمیم اتخاذ نمایند در غیر حال بدون دلایل موجه کتبی و رسمی هر گونه مسؤلیت بعدی بدوش جزو نام خواهد بود.

4.3- هیچ شخص و یا اشخاص حق مداخله در امور ساختمانی پروژه را به استثنای انجنیر نظارت کننده، مدیر پروژه و آمر اعطا (منظور کننده قرارداد و عقد کننده قرارداد) و یا هم نماینده با صلاحیت که مسؤلیت های مشخص برایشان تفویض گردیده باشد ندارد، هرگاه بنابر شکایت متعهد افراد یا اشخاص غیر مسؤل فوق باعث مداخله در امور ساختمانی گردیده و شناسایی گردند، با در نظر داشت قانون مورد مجازات و در صورت لزوم تعقیب عدلی میگردند.

4.4- مستهلك پروژه در صورت اطلاع یافتن از نواقص، فساد از قبیل (اعمال فساد کارانه، تقلب، تبانی، اجبار، یا ایجاد موانع در اجرای قرارداد) را مشاهده نماید، مکلف است بشکل مستند (عکس و شواهد قابل قبول) ریاست امور ساختمانی را در ظرف 24 ساعت با ارسال شفر در جریان گذاشته و ریاست امور ساختمانی در مدت زمان یک هفته موضوع را ذریعه هیئت حد اقل از سه نفر تشکیل شده باشد و نماینده مستهلك نیز عضو آن میباشد مورد بررسی قرارداد، گزارش خویش را با نظر مشخص به جزو نام مربوطه و ریاست امور ساختمانی در طی یک راپور بعد از امضا هر ورق ارائه نمایند، در صورت لزوم، ریاست امور ساختمانی و ملکیتها با در نظر داشت مواد مندرج ماده 58 شرایط عام قرارداد و سایر مواد مندرج شرایط عام و خاص قرارداد اجراءات مقتضی را تعمیل مینمایند، جزو نام مربوطه در صورت مشاهده اعمال فوق صلاحیت توقف کار الی صدور تصمیم نهایی از جانب ریاست امور ساختمانی و یا آمر اعطای مربوطه را ندارد.

4.5- جزو نام مربوطه مکلفیت دارد تا از عدم استفاده پرسونل مواد و تجهیزات دولتی در قرارداد هذا اطمینان حاصل نماید و در صورت مواجه شدن با این اعمال اجراءات لازم را نمایند، در صورت عدم توجه به موارد ذکر شده مسؤلیت بعدی بدوش شان خواهد بود.

##### مکلفیت های ریاست امور ساختمانی و ملکیتها (فرمایش دهنده)

4.6- ریاست ساختمانی وظیفه دارد يك نفر انجنیر مسلکي را به حیث مدیر قرارداد (مدیر پروژه) جهت مراقبت از امور پروژه الی ختم قرارداد بگونه رسمی تعیین نماید.

4.7- ریاست امور ساختمانی منیج مرجع حل و فصل منازعات تخنیکي، مشخصات، نقشه ها، لایحه کار و بل اجحام کاری و سایر امور تخنیکي و انجنیری با درک مسؤلیت بعدی میباشد.

4.8- ریاست تدارکات منحنی تسهیل کننده امور تدارکات و قرارداد از قبیل ارسال به موقع موافقتنامه ها ، تعدیلات قرارداد و اسناد لازم آن وسایر اسناد متمم تدارکاتی و قرارداد میباشند و طبق قانون و طرز العمل تدارکات مکلف به اجرای آن میباشد؛ همچنان زمینه را برای نهاد های نظارت کننده حسب مواد قانون و طرز العمل تدارکات با تفاهم ریاست امور ساختمانی و ملکیتها مساعد میسازد.

4.9- انجنیر نظارت کننده و آمریت تسهیلات انجنیری قطعه مربوطه مکلف است از صحت بودن تصویرها و گزارشات ( پیشرفت کار ، وسایر اسناد لازمه ) قرارداد که توسط متعهد ارایه میشود اطمینان حاصل نموده تصدیق ، امضا و مهر نمایند.

3.7- انجنیر نظارت کننده مکلف است تا گزارش پیشرفت امور ساختمانی را که متعهد تهیه مینماید مورد بررسی قرار داده و از صحت ، سقم و محاسبه آن تصدیق نماید.

4.10- مدیر پروژه ( مدیر قرارداد ) در تفاهم به جزو تام مربوطه و تسهیلات انجنیری مربوطه حسب حکم 104 طرز العمل تدارکات مکلف است در صورت تأخیر در کار پروژه و یا عوامل بیرونی که بصورت موجه باعث توقف میگردد ، ریاست امور ساختمانی و ملکیتها و ریاست اکیمال و خریداری را به اسرع وقت الی 3 یوم رسماً در جریان قرار داده متکی به حکم 98 طرز العمل تدارکات و حسب شرایط مندرج ( شرایط متمم شرایط خاص قرارداد ) و با تفاهم ریاست تدارکات در حصه ترتیب تعدیل قرارداد و منظوری ها لازم قبل از تکمیل میعاد قرارداد اقدامات لازم را مرعی خواهند نمود.

4.11- مدیر پروژه ( مدیر قرارداد ) مکلف است در صورت افزایش و یا کاهش در حجم قرارداد حسب گزارش انجنیر نظارت کننده در میعاد اعتبار قرارداد عندالموقع حسب شرایط مندرج متمم شرایط خاص قرار داد ، ریاست امور ساختمانی و ملکیتها و ریاست تدارکات را در جریان قرار دهد.

4.12- تمام اجناس و مواد ساختمانی که در ساحه نصب و یا استفاده میگردد باید از طرف انجنیر کنترل کیفیت ( QC ) شرکت متعهد نظارت و تأیید گردد ، البته با ارایه ی سرتیفیکیت هرجنس و مواد بعد از تست و قبولی انجنیر اطمینان از کیفیت ( QA ) بعداً اجازه نصب و کار در ساحه را دارد. در حالاتیکه امور ساختمانی نیاز به نظارت و تدقیق بیشتر داشته باشد ، با موافقه ی مدیر قرارداد ( مدیر پروژه ) اجازه بررسی و تست لابراتواری را داشته که در همچو مورد در صورت موجودیت وجوه مالی برای پروژه متذکره منحنی تعدیل در حجم قرارداد محاسبه شده و میتواند قابل پرداخت برای شرکت باشد ؛ این بررسی و تست ها لابراتواری در صورت موجودیت وجوه مالی جهت تثبیت کیفیت اجناس نمیتواند بیشتر از 2 بار در میعاد قرارداد صورت گیرد.

## **5- تادیات پروژه:**

5.1- تادیات بعد از تصدیق مسئولین و ارایه ی اسناد ضمیمه ی ذیل پرداخته خواهد شد:

الف:- تصدیق انجنیر نظارت کننده ی پروژه ، آمریت تسهیلات انجنیری قطعه در جریان پیشرفت امور ساختمانی و در زمان ختم ( ختم میعاد گرانی ) و توسط هیئت ریاست امور ساختمانی و ملکیتها ؛

ب:- تصدیق مدیریت های تسهیلات ساحوی و مرکزی ریاست امور ساختمانی ؛

ج:- ملاحظه شد مدیر پروژه ( مدیر قرارداد ) ریاست امور ساختمانی و ملکیتها ؛

د:- گزارش مطابق 2.7 و عکس های آن مطابق فقره ( 2.5 ) ؛

ه:- ارایه ی پیشرفت کار پروژه مطابق فقره 2.7 ، 2.5 و وسایر موارد مندرج ؛

ز:- تادیات پولی به اساس قیمت احجام تطبیق شده ی امور ساختمانی ، اسناد اصولی ، پلان کاری پروژه و پلان کاری تجدید شده که مورد تأیید مدیر پروژه ، مدیریت های ذیربط و مقامات مسئول ریاست امور ساختمانی و ملکیتها و ریاست تدارکات قرار گرفته باشد از طریق ریاست امور ساختمانی و ملکیتها و ریاست مالی و بودجه وزارت دفاع ملی به اساس فورم (م7) مدیریت عمومی انسجام و منابع ریاست امور ساختمانی و ملکیتها قرار ذیل صورت میگردد:

قسط اول: بعد از اجرای (40%) احجام عمومی کار پروژه متناسب به پلان کاری و پلان کاری تجدید شده توسط انجنیر نظارت کننده محاسبه شده و (30%) پول قیمت منظور شده پروسه های کاری اجرا شده الی 30 یوم قابل تادیه میباشد.

قسط دوم: بعد از اجرای (70%) احجام عمومی کار پروژه متناسب به پلان کاری و پلان کاری تجدید شده توسط انجنیر نظارت کننده محاسبه شده و (60%) دیگر پول قیمت منظور شده ی پروسه های کاری اجرا شده الی 30 یوم قابل تادیه میباشد.

قسط سوم: بعد از اجرای (90%) احجام عمومی کار پروژه متناسب به پلان کاری و پلان کاری تجدید شده توسط انجنیر نظارت کننده محاسبه شده و (80%) دیگر پول قیمت منظور شده ی پروسه های کاری اجرا شده الی 30 یوم قابل تادیه میباشد؛ همچنان برآورد ثانی را میتوان همزمان با برآورد گزارش پیشرفت کار قسط سوم انجام داد ؛

(20%) باقی مانده بعد از اجرای پروسه برآورد ثانی پیشرفت کار و اکت دوره تسلیمی مطابق فورم مدیریت عمومی پالیسی و دارایی اصلی ریاست ساختمانی در صورت عدم موجودیت کدام موانع قانونی قابل تادیه میباشد ، امور ساختمانی مندرج

قرارداد توسط مدیر قرارداد (مدیر پروژه)، شعبات مربوط ریاست امور ساختمانی و ریاست تدارکات سجل گردیده و به جانب مستهلك (جزواتم مربوطه) تسليم داده میشود و جزء اذارای های غیرمنقول وزارت دفاع ملی محسوب میشود.؛  
10% پول (تامینات) وضع شده از حواله ها شرکت بعد از تکمیل میعاد گرانتهی پروژه و رفع نواقص مطابق ماده های 52 و 55 و سایر شرایط عام قرارداد به جانب شرکت متعهد قابل پرداخت میباشد.

### **6-فسخ قرارداد:**

6.1- علاوه بر شرایط مندرج ماده های 57، 58، 59 و سایر مواد مرتبط شرایط عام قرارداد، در صورت توقف خودسرانه در جریان کار و یا تاخیر کار پروژه در مقابل هر روز تاخیر (0.1%) از قیمت مجموعی پروژه طور جریمه اخذ، شرکت متعهد مجبور به پرداخت آن میباشد، بعد از بیست یوم جریمه در صورتیکه امورات کاری پروژه کمتر از (80%) پیش رفته باشد و متعهد در اجرای امورات عقد شده سعی به خرج ندهد و کار را به سرعت انجام نهد، قرارداد فسخ و طبق قانون تدارکات با شرکت متعهد برخورد صورت خواهد گرفت؛ در صورتیکه امورات کاری پروژه بیشتر از (80%) پیش رفته باشد فسخ قرارداد به نفع دولت نبوده شرکت متعهد با وضع روزانه (0.1%) از قیمت مجموعی پروژه الی تکمیل قرارداد جریمه تاخیر گردد، این جریمه نباید از (10%) قیمت مجموعی پروژه تجاوز نماید در صورتیکه جریمه تاخیر به (10%) قیمت مجموعی پروژه برسد و باز هم قرارداد ختم نگردیده باشد، طبق قانون و طرز العمل تدارکات با شرکت متعهد برخورد صورت گیرد.

6.2- در حالات فسخ مدیر پروژه، انجنیر نظارت کننده، آمریت تسهیلات انجنیری، مدیریت ها ساحوی و مرکزی مکلف اند با تفاهم قطعه مربوطه الی 24 ساعت اجناس و تجهیزات موجود در ساحه که از متعهد باقی میماند را محاسبه نموده و به شخص مسؤل قید و جمع نمایند، جزواتم مربوطه مکلف به حفظ و نگهداری آن میباشد.  
قابل توجه: در متحد المال شماره (231/243) مؤرخ 1444/1/25 ریاست عمومی دفتر وزارت امر بالمعروف و نهی عن المنکر و سمع شکایات ا.ا.ا در مورد عفو جرایم مالیاتی از اشخاص چنین نگاه شده است:

### **به وزارت محترم دفاع ملی!**

السلام و علیکم و رحمه الله و برکاته!

موضوع: استفتاء در مورد اخذ جرایم مالیاتی از اشخاص.

وبعد: وزارت و ادارات امارتی در مورد اخذ جرایم مالیاتی از اشخاص که مطابق بند (5) مصوبه شماره ه (7) مورخ 1443/3/18 کابینه امارت اسلامی افغانستان توسط هیئت تعیین شده استفتاء گردیده و مقام عالیقدر امیرالمومنین امارت اسلامی افغانستان در مورد چنین هدایت فرموده اند "په یاده مسئله کی دامام صاحب د مذهب په راجح قول عمل وکړی"

مسائل مالیاتی شانرا در روشنی و مطابق به استفتاء حل نمائید.

همچنان در مکتوب نمبر (4882) مؤرخ 1444/6/15 ریاست تعقیب تعهدات هدایات، اوامر، احکام و فرامین معاونیت نظارت و پالیسی ریاست محترم اداره امور ا.ا.ا چنین تحریر شده است.

دملی دفاع محترم وزارت اداری ته!

السلام و علیکم و رحمه الله و برکاته!

موضوع: د ا.ا.ا مشر تابه عالیقدر امیرالمومنین حفظه الله د 1444/5/9 نیتی د (326/1470) حکم دهیواد دصنفی اتحادیو د مالیاتی جرایمو دمعافیت په اړه وړاندیزونه او عرایض او د مالیاتی محترم وزارت اړوند معلومات دیوگزارش په ترڅ کی د ا.ا.ا د مشر تابه عالیقدر مقام ته وړاندی شوی وو چی د ا.ا.ا مشر تابه عالیقدر امیر المومنین حفظه الله د پورته گنه حکم په ترڅ کی فرمایلی وو:

وکتل شو!

دمالی محترم وزارت ته! السلام و علیکم و رحمه الله و برکاته!

تاسو نه مخکی هدایت سوی وو چهی د امام اعظم صاحب رحمه الله په راجح قول عمل وکړئ او تعذیر باخذالمال ختم کړئ! بناءً دیاد حکم مطابق اجراءات ترسره کړئ! والسلام

### **7.0-حوادث غیر مترقبه ومجربه:**

7.1-حوادث غیر مترقبه عبارت ازحالاتی است که پیشبینی آن طور دقیق نا ممکن میباشد و یا حوادثی که منجر به (زلزله، طوفان، امراض ساری، آتش فشان ها، افات زمینی و سماوی، اعلان رسمی حرب، قطع روابط تجارتي سکتور های خصوصی ودولتی با منابع خارجی، بندش راه های مواصلاتی وتجارتي بین الدول غرض تدارکات، اعتصابات، اعتراضات مردمی درمقابل پروژه وغیره موضوعات که ازطرف دولت به نشرمیرسد) میگردد، همچنان به اساس هدایت مقامات ذیصلاح بخاطر سردی هوا

پروژه های ساختمانی توقف میگردد الی مساعد شدن هوا توقف پروژه های ساختمانی در معیاد قرارداد پروژه قابل افزود میباشد همچنان حوادثی که خارج از کنترل جانبین قرارداد (فرمایش دهنده و فرمایش گیرنده) باشد؛ در حالت پیش آمدن حوادث غیر مترقبه و مجبره طرفین قرارداد موافقه دارند که زمان ضایع شده قابل تلافی و قابل جبران قبل از تکمیل میعاد قرار بوده و مستلزم تعدیل میباشد.

#### **حکم نهایی:**

شرایط هذا من حیث تفصیلات لازم برای طرفین قرارداد بوده و نظر به شرایط هر قرارداد قابل تغییر میباشد، هر نوع تصحیحات و تغییراتی که نظر به ماهیت پروژه اعمال گردد، برای جوانب قرارداد قابل تعمیل میباشد.

<p>اداره فرمایش دهنده ریاست امور ساختمانی و ملکیت ها وزارت دفاع ملی واقع ناحیه دهم جوار شفاخانه سردار محمد داودخان میباشد.</p>	<p>جز 14 بند 1 ماده 1 شرایط عمومی قرارداد</p>
<p>تاریخ تخمینی تکمیل برای تمام کار امور ساختمانی { بعد از تاریخ عقد قرارداد به مدت (169) روز مطابق شرایط شعبه نیازمند } به شمول روز های جمعه و رخصتی { می باشد.</p>	<p>جز 17 بند 1 ماده 1 شرایط عمومی قرارداد</p>
<p>مدیر پروژه {مدیر مراقبت کننده کار است که از طرف ریاست امور ساختمانی و ملکیت ها بعد از عقد قرارداد تعیین میگردد}.</p>	<p>جز 20 بند 1 ماده 1 شرایط عمومی قرارداد</p>
<p>ساحه کار امور ساختمانی: تهیه مواد و اجرای احجام پروسه کاری امورات ساختمانی اعمار تعمیر مسجد شریف 450 نفری تعمیر وضوخانه، منار و چاه سپتیک برای لوای چهارم قوماندانی قول اردوی 207 الفاروق مطابق پلان تدارکاتی سال مالی 1403.</p>	<p>جز 22 بند 1 ماده 1 شرایط عمومی قرارداد</p>
<p>تاریخ آغاز کار امور ساختمانی { بعد از تاریخ عقد قرارداد } می باشد.</p>	<p>جز 25 بند 1 ماده 1 شرایط عمومی قرارداد</p>
<p>امور ساختمانی شامل تهیه مواد و اجرای احجام پروسه کاری امورات ساختمانی اعمار تعمیر مسجد شریف 450 نفری تعمیر وضوخانه، منار و چاه سپتیک برای لوای چهارم قوماندانی قول اردوی 207 الفاروق مطابق پلان تدارکاتی سال مالی 1403. بل احجام کاری به تعداد (16) شانزده صفحه میباشد.</p>	<p>جز 29 بند 1 ماده 1 شرایط عمومی قرارداد</p>
<p>اسناد ذیل شامل قرارداد می باشند: {(الف) موافقتنامه، (ب) نامه قبولی، (ج) افر داوطلب (د) شرایط خاص قرارداد، (ه) شرایط عمومی قرارداد، (و) مشخصات، انجنیری و تخنیکی (ز) نقشه ها، (س) بل احجام کار، لایحه کار}.</p>	<p>جز 9 بند 3 ماده 2 شرایط عمومی قرارداد</p>
<p>زبان قرارداد {دری ویا پشتو} میباشد. زبان قرارداد همان زبان افر میباشد.</p>	<p>بند 1 ماده 3 شرایط عمومی قرارداد</p>
<p>قانون نافذ بر این قرارداد {قانون تدارکات، احکام طرز العمل تدارکات و سایر قوانین نافذ امارت اسلامی افغانستان} می باشد.</p>	<p>بند 1 ماده 3 شرایط عمومی قرارداد</p>



<p>جدول فعالیت های قراردادی دیگر {در صورتیکه قراردادی قرارداد فرعی داشته باشد مطابق بند(1) ماده (8) شرایط عمومی قرارداد جدول فعالیت خویش را با در نظر داشت جدول فعالیت قراردادی اصلی و فرعی و سایر قراردادیان آن تنظیم نماید} میباشد.</p>	<p>بند 1 ماده 8 شرایط عمومی قرارداد</p>
<p>کارمندان کلیدی {امر پروژه وانجینر ساحه} میباشد.</p>	<p>بند 1 ماده 9 شرایط عمومی قرارداد</p>
<p>مبلغ حد اقل بیمه و مبالغ قابل حذف طور ذیل میباشد: برای امور ساختمانی، تآسیسات، و مواد خام {مطابق قوانین و پالیسی نافذه بیمه در مورد بیمه وسایر قوانین نافذه، مربوط د و طلب می باشد}.</p>	<p>بند 1 ماده 13 شرایط عمومی قرارداد</p>
<p>گزارشات بررسی ساحه ویا حدود اربعه: شمالا {ساحه مربوطه، جنوباً ساحه مربوطه، شرقاً ساحه مربوطه غرباً ساحه مربوطه} مطابق ماستریپلان و کوردینات ذکر شده میباشد.</p>	<p>بند 1 ماده 14 شرایط عمومی قرارداد</p>
<p>{مدیر پروژه باید به استعلامات در مورد شرایط قرارداد، نقشه ها، بل احجام کار مشخصات و وضعیت پروژه جواب ارائه نماید}</p>	<p>بند 1 ماده 15 شرایط عمومی قرارداد</p>
<p>تاریخ تسلیمی ساحه {بعد از تاریخ عقد قرارداد} می باشد.</p>	<p>بند 1 ماده 21 شرایط عمومی قرارداد</p>
<p>نهادیکه از روش حکمیت آن استفاده میگردد {مطابق به قانون حکمیت،} میباشد. محل حکمیت امارت اسلامی افغانستان می باشد.</p>	<p>ماده 62 شرایط عمومی قرارداد</p>
<p>ب. کنترل زمان</p>	

<p>قراردادی پلان کاری امورساختمانی را در جریان {قرارداد به مدت (5) یوم قراردادی پلان کاری خویش را ارائه بدارد} .</p>	<p>بند 1 ماده 25 شرایط عمومی قرارداد</p>
<p>میعاد میان تجدید برنامه کاری امور ساختمان {درجریان قرارداد به مدت (10) یوم قراردادی جهت تجدید ویاتصحیات پلان کاری خویش را ارائه بدارد} .</p>	<p>بند 3 ماده 25 شرایط عمومی قرارداد</p>
<p>در صورت که برنامه کاری امور ساختمان ناوقت ارائه گردد، ازپرداخت بعدی مبلغ {5%} پنج فیصد {معطل قرارداد شده الی ارائه پلان کاری تجدید شده معطلی پرداخت ان ادامه میابد} .</p>	
<p><b>قرارمکتوب نمبر (3119) مورخ 1392/9/19 ریاست محترم دفتر مقام وزارت دفاع ملی و امر وزارت محترم مالیه اضافه کاری قابل مجرائی نمی باشد.</b></p> <p><b>قابل توجه!</b></p> <p>اصولنامه اجرای بودجه ملی که ضم مکتوب نمبر(1634) مورخ 1444/11/22 از مدیریت عمومی بودجه، ریاست عمومی مالی و بودجه وزارت محترم دفاع ملی مواصلت نموده که در قسمت (د) <b>قراردادونو او پروژو مدیریت) آن چنین تحریر گردیده است:</b> (22). مخکی له دی چی قراردادونو پیل شی، په قراردادونو کی د هر ډول اضافه کاری لپاره د پروژی تمویل کونکی لیکلی هوکړه او د اختیاری بودیجی په صورت کی، د مالیی وزارت د بودیجی عمومی ریاست لیکلی هوکړه اړینه ده. د اختیاری پروژو په قرارداد کی اضافه کاری د <b>15%</b> څخه زیات د اجراء وړ نه ده. مگر د سختی اړتیا په صورت کی د افغانستان اسلامی امارت د عالی مقام او یا هم د ریاست الوزراء محترم مقام حکم حتمی دی.</p>	<p>بند 1 ماده 26 شرایط عمومی قرارداد</p>
<p><b>ج . کنترول کیفیت</b></p>	
<p><b>میعاد رفع نواقص:</b> {میعاد رفع نواقص یک سال تقویمی بعد از تکمیل پروژه میباشد} .</p>	<p>بند 1 ماده 33 شرایط عمومی قرارداد</p>

<p>بند 1 ماده 40 شرایط عمومی قرارداد</p>	<p><b>پرداخت ها قرار ذیل صورت میگیرد.</b></p> <p>تادیات پولی قیمت احجام انجام شده ترمیمات و ساختمانی را به اساس اسناد اصولی قرارداد شده که مورد تأیید و تصدیق مدیر پروژه، نماینده آمریت تسهیل قراردادهای ریاست تدارکات مدیریت های ذیربط و مقامات مسئول ریاست امور ساختمانی و ملکیتها قرار گرفته باشد از طریق ریاست امور ساختمانی و ملکیتها و ریاست مالی و بودجه وزارت دفاع ملی به اساس فورم (7م) مدیر عمومی انسجام منابع ریاست امور ساختمانی و ملکیتها قرار ذیل صورت میگیرد.</p> <p>قسط اول: بعد از اجرای (40٪) احجام عمومی کار پروژه (30٪) پول قیمت منظور شده پروسه های کاری اجرا شده قابل تادیه میباشد. قسط دوم بعد از اجرای (70٪) از حجم عمومی کار پروژه (60٪) دیگر پول قیمت منظور شده پروسه های کاری اجرا شده و قسط سوم بعد از اجرای (90٪) از احجام عمومی کار پروژه (80٪) پول قیمت منظور شده پروسه های کاری اجرا شده قابل تادیه میباشد (20٪) باقیمانده پول قیمت منظور شده پروسه های کاری اجرا شده قابل اجرا میباشد. بعد از اجرای قیمت مجموعی پروژه اکت دوره تسلیمی مطابق فورم مدیریت عمومی پالیسی و دارایی اصلی در صورت عدم موجودیت کدام موانع قانونی قابل تادیه میباشد و همچنان قابل تذکر است که برآورد ثانی را میتوان همزمان با برآورد راپور پیشرفت کار قسط سوم انجام داد.</p>
<p>بند 1 ماده 45 شرایط عمومی قرارداد</p>	<p>قرارداد مطابق ماده 47 شرایط عمومی قرارداد: {قابل تعدیل نیست}.</p>
<p>بند 2 ماده 46 شرایط عمومی قرارداد</p>	<p>فیصدی تناسب پرداخت های تامينات طبق شرایط شعبه نیازمند (10%) ده فیصد میباشد.</p>

اندازه جریمه تاخیر (0.1) فیصد از قیمت مجموعی قرارداد در مقابل هر روز تاخیر می باشد. حد اکثر رقم پولی جریمه تاخیر یا غیابت الی (10) فیصد قیمت مجموعی قرارداد می باشد، در صورت توافق به تکمیل امور ساختمانی بشکل قسمت وار جریمه تاخیر برای هر قسمت قابل وضع می باشد.

### قابل توجه!

در متحدالمال شماره (243/231) مورخ 1444/01/25 ریاست عمومی دفتر، وزارت امر بالمعروف، نهی عن المنکر و سمع شکایات ا.ا.ا در مورد اخذ جرایم مالیاتی از اشخاص. چنین نگاشته شده است:

#### به وزارت محترم دفاع ملی!

السلام علیکم و رحمت الله و برکاته!

موضوع: استفتاء در مورد اخذ جرایم مالیاتی از اشخاص. و بعد: وزارت و ادارات امارتی در مورد اخذ جرایم مالیاتی از اشخاصی که مطابق بند 5 مصوبه شماره 7 مورخ 1443/03/18 کابینه امارت اسلامی افغانستان توسط هیئت تعیین شده استفتاء گردیده و مقام عالیقدر امیرالمومنین امارت اسلامی افغانستان در مورد چنین هدایت فرمودند: **(په یاده مسئله کی د امام صاحب د مذهب په راجح قول عمل وکری)** مسایل مالیاتی شان را در روشنی و مطابق به استفتاء حل نمایند.

همچنان در مکتوب نمبر (4882) مورخ 1444/06/15 ریاست تعقیب تعهدات، هدایات، اوامر، احکام و فرامین معاونیت نظارت و پالیسی ریاست محترم اداره امور ا.ا.ا چنین تحریر شده است:

#### د ملی دفاع محترم وزارت اداری ته!

السلام علیکم و رحمت الله و برکاته!

موضوع: د ا.ا.ا مشرتابه عالیقدر امیرالمومنین حفظه الله د 1444/5/9 نیتی د (1470/326) حکم د هیواد د صنفی اتحادیو د مالیاتی جرایمو د معافیت په اړه وړاندیزونه او عرایض او د مالیی محترم وزارت اړوند معلومات د یو گزارش په ترڅ کی د ا.ا.ا د مشرتابه عالیقدر مقام ته وړاندی شوی وو چې د ا.ا.ا مشرتابه عالیقدر امیرالمومنین حفظه الله د پورته گڼه حکم په ترڅ کی داسی فرمایلی وو:

وکتل شو!

د مالیی محترم وزارت ته! السلام علیکم و رحمت الله و برکاته!  
وبعد: تاسو ته مخکی هدایت سوی و چی د امام اعظم صاحب رحمه الله په راجح قول عمل وکری او تعذیر باخذالمال ختم کری! بنا د یاد حکم مطابق اجراآت ترسره کری! والسلام.

د ا.ا.ا د مشرتابه عالیقدر امیرالمومنین حفظه الله پورته گڼه حکم د 1444/5/13 نیتی د (3914) گڼه لیک له لاری د مالیی وزارت سره شریک شوی دی ددی لیک ږه وسیله مو د ا.ا.ا د مشرتابه عالیقدر امیرالمومنین حفظه الله پورته گڼه حکم تاسوته د خبراوی او اجراآتو په مخه ولیږه. والسلام.

همین قسم طبق فیصله جلسه (20) مورخ 1444/7/3 ریاست دفتر وزارت محترم دفاع ملی که ذریعه متحدالمال شماره (2201) مورخ 1444/7/7 به این ریاست ارسال گردیده و در موضوع چهارم آن چنین ذکر شده است:  
**خلورمه موضوع:** د مالی جریمی د ختمیدو په صورت د رامنځ ته شویو مشکلاتو په هکله.

**(د مجلس پریکړه:** دا چی مالی جریمه معاف شوی قراردادیان جنس پر وخت نه اkmالوی چی جزوتامونه یی د ناغه کیدو سره مخ کری. بنا په دی هکله دی د مادی او تخنیکي معین د شته مشکلات له محترم ملا برادر اخند او ملی تدارکاتو سره شریک کری او نتیجه دی له مجلس سره شریکه کری).

<p>انعام برای انجام تمام امور ساختمان {صفر} فیصد قیمت نهایی قرارداد در فی روز میباشد. حد اعظمی انعام برای انجام تمام امور ساختمان {صفر} فیصد قیمت نهایی قرارداد میباشد.</p>	<p>بند 1 ماده 48 شرایط عمومی قرارداد</p>
<p>پیش پرداخت { قابل تطبیق نیست }.</p>	<p>بند 1 ماده 49 شرایط عمومی قرارداد</p>
<p>تضمین اجراء مبلغ { پنج فیصد از قیمت نهایی قرار داد } میباشد. تضمین اجراء به شکل ضمانت بانکی بادر نظر داشت مندرجات شرطنامه از طریق مراجع ذیربط از یکی از بانک ها معتبر کشور بعد از صدور نامه قبولی در مدت الی (10) یوم توسط داوطلب برنده ارائه گردد.</p>	<p>بند 1 ماده 50 شرایط عمومی قرارداد</p>
<p>ارائه نقشه ها و یا رهنمود های عملیاتی و مراقبت به تاریخ { بعد از ختم قرارداد } و یا متعهد بشمول کورکی ساحه و طبق قرارداد ارائه بدارد { صورت می گیرد }.</p>	<p>بند 1 هـ. <b>ختم قرارداد</b> ماده 56 شرایط عمومی قرارداد</p>
<p>در صورت عدم ارائه نقشه ها و یا رهنمود های عملیاتی و مراقبت به تاریخ مشخص شده بند 1 ماده 58 <b>شرایط عمومی قرارداد</b>، مبلغ { الی دریافت مواد مندرج بند (1) ماده (56) شرایط عمومی قرارداد توسط متعهد تکمیل نگردد پول از تامینات پرداخت شده 5% از مجموع قرارداد استرداد نخواهد گردید }.</p>	<p>بند 2 ماده 56 شرایط عمومی قرارداد</p>
<p><b>حد اکثر تاخیر :</b> خساره های نقدی برای تمام امور ساختمانی در صورت توقف در جریان کارو یا تاخیر در کار پروژه در مقابل هر روز تاخیر { 0.1 } فیصد از قیمت مجموعی پروژه طور جریمه شرکت متعهد مجبور به پرداخت آن می باشد بعد از بیست یوم جریمه در صورتیکه امورات کاری پروژه کمتر از (80%) پیشرفته باشد و قراردادی در اجرای امورات عقد شده سعی به خرچ ندهد و کار را به سرعت انجام ندهد و قرارداد فسخ و طبق قانون تدارکات با شرکت متعهد برخورد صورت خواهد گرفت در صورتیکه امورات کاری پروژه بیشتر از 80 فیصد پیشرفته باشد فسخ قرار داد به نفع دولت نبوده شرکت متعهد به وضع روزانه (0.1%) از قیمت مجموعی پروژه الی به پایه اكمال رسانیده قرارداد جریمه تاخیر گردد و این جریمه نباید از (10%) قیمت مجموعی پروژه تجاوز نماید. در صورتیکه جریمه تاخیر به (10%) قیمت مجموعی پروژه برسد و باز هم قرارداد ختم نگردیده باشد قرارداد فسخ و طبق قانون تدارکات با شرکت متعهد برخورد صورت گیرد. <b>به بند 1 ماده 47 نیز مرجه شود.</b></p>	<p>جز 6 بند 2 ماده 57 شرایط عمومی قرارداد</p>

<p>فیصدی قابل تطبیق به ارزش کار امور ساختمان تکمیل نشده که بیانگر مصارف اضافی به اداره جهت تکمیل کار امور ساختمان :</p>	<p>بند 1 ماده 59 شرایط عمومی قرارداد</p>
<p>{ نظریه محاسبه از طرف مدیر پروژه و هئیت برآورد ثانی فیصدی ان تعیین خواهد گردید } .</p>	<p>بند 1 ماده 61 شرایط عمومی قرارداد</p>

## قسمت ششم: مشخصات تخنیکي و شرایط اجرا

### یادداشت ها در مورد مشخصات عمومی

این یادداشت صرف جهت ترتیب مشخصات تخنیکي شمرطنامه توسط داوطلب می باشد این معلومات در اسناد نهایی شامل نمی باشند. مشخصات تخنیکي واضح و دقیق یک پیش شرط ارائه آفر بصورت واقعی و رقابتی بدون شروط و انحراف از جانب داوطلبان میباشد.

در داوطلبی باز داخلی، مشخصات تخنیکي طوری ترتیب گردد تا سبب ایجاد رقابت بیشتر گردیده و توضیحات واضح طرز کار، مواد خام، و انجام امور ساختمان تدارک شده را داشته باشد. این صرف بخاطر اطمینان اقتصادی، مثریت و منصفانه بودن که سبب ارائه آفر جوابگو و تسهیل پروسه ارزیابی آفر گردد، می باشد.

مشخصات تخنیکي بیانگر اینکه تمام اجناس و مواد خام ترکیب شده کار امور ساختمان جدید، غیرمستعمل، آخرین یا جدیدترین مودلهای فعلی، و شامل تمام پیشرفت های اخیر در طرح و دیزاین مواد باشد، مگر اینکه در قرارداد طور دیگری تذکر رفته باشد.

مشخصات تخنیکي از پروژه های مشابه قبلی قابل استفاده میباشد. اکثر مشخصات تخنیکي که برای اجرای قرارداد امور ساختمانی مناسب باشد، از جانب اداره یا انجنیر تحریر میگردند. مشخصات تخنیکي معیاری با کاربرد فراگیر تمام سکتور ها وجود ندارد، اما اصول و عرف پا بر جا موجود در این اسناد منعکس گردیده است.

معیاری سازی مشخصات تخنیکي برای کار امور ساختمان تکراری با شرایط مرتبط در سکتور های دولتی چون شاه راه ها، بنادر، قطار آهن، مسکن شهری، آبیاری، و تامین آب سبب صرفه جویی در تدارکات عامه میگردد. مشخصات تخنیکي عمومی شامل طرز کار، مواد و تجهیزات که معمولاً در امور ساختمان استفاده میگردد، میباشد. ضروری نیست تا در هر قرارداد امور ساختمان مشخص استفاده گردد. هرگونه حذف یا ضمیمه در امور ساختمان مشخص، بر وفق مشخصات تخنیکي عمومی باشد. مشخصات تخنیکي عمومی مشخصات اند که توسط وزارت های سکتوری/نهاد های مسلکی در افغانستان و یا توسط سازمان بین المللی استاندارد (ISO) صادر شده باشد.

توجه داشت که مشخصات تخنیکي ترتیب شده محدود نباشد. مشخصات تخنیکي تهیه شده از نهاد های داخلی یا بین المللی مبین این باشد که اجناس، مواد و طرز کار مطابق مشخصات تخنیکي بوده و مشخصات تخنیکي معادل یا بالاتر از معیارات ذکر شده، قابل قبول میباشد. جهت تطبیق، ماده نمونوی ذیل در شرایط خاص یا مشخصات تخنیکي درج گردد.

### معادل بودن معیار ها و کود ها

در صورتیکه از معیارات و کود های خاص جهت تهیه اجناس و خدمات، انجام یا آزمایش امور ساختمان اشاره شده باشد، آخرین ویرایش معیارات مناسب تحت این قرارداد قابل تطبیق میباشد. مگر اینکه صریحاً طور دیگری تذکر رفته باشد. هرگاه معیارات و کود ها از نهاد های جمهوری اسلامی افغانستان یا از کشور یا منطقه خاص باشد، معیار های دیگر معادل یا بالاتر از آن مشروط بر توافق کتبی و بررسی قبلی مدیر پروژه، قابل قبول می باشد. قراردادی، تفاوت میان معیار های مشخص شده و معیار های بدیل پیشنهاد شده را بصورت واضح کتبی ارائه و در جریان (28) روز قبل از توافق کتبی مدیر پروژه، آن را به مدیر پروژه تسلیم می نماید. در صورتیکه انحراف پیشنهاد شده توسط قراردادی بصورت قابل ملاحظه معادل یا بالاتر از کیفیت مشخص شده نباشد، قراردادی معیار های مشخص شده اسناد داوطلبی را برآورده نماید. لایحه کار امورات ترمیماتی تعمیر ملبوسات.

رسم توضیحی 1

## یادداشت ها در مورد بل احجام کار

این یادداشت صرف معلومات برای ترتیب بل احجام کار به اداره بوده و در اسناد نهایی شامل نمیگردد. اهداف  
اهداف بل احجام کار عبارت اند از:

- 1- ارائه معلومات کافی مقدار امور ساختمان قابل اجرا که سبب تهیه آفر بشکل متمر و درست از جانب داوطلب میگردد؛
- 2- ارائه بل احجام کار قیمت گذاری شده جهت ارزیابی امور ساختمان اجرا شده در صورت عقد قرارداد.  
برای بدست آوردن اهداف فوق، امور ساختمان به شکل ارقام در بل احجام کار با جزئیات کافی ارائه میگردد. همچنان امور ساختمان با تفکیک بخش ها یا امور ساختمان با ماهیت مشابه که در ساحات مختلف، شرایط مختلف انجام و سبب بررسی مصارف از جهات مختلف میگردد، صورت گیرد.

با در نظر داشت نیاز فوق، طرح و محتوای بل احجام کار باید تا حد ممکن ساده و خلاصه باشد. جدول مزد کار

جدول کار روزانه صرف زمانی شامل میگردد که احتمال امور ساختمان پیش بینی نشده بیرون از بل احجام کار بیشتر باشد. جهت بررسی واقعی بودن نرخ ارائه شده داوطلب در بل احجام کار، جدول کار روزانه مرکب از موارد ذیل میباشد:

- 1- لست بخش های مختلف نیروی کار، مواد و تاسیسات امور ساختمان که به آن روز کار نرخ داده شده یا قیمت ها درج میگردد، با بیانیه شرایط پرداخت امور ساختمان به قراردادی
- 2- مقدار اسمی برای هر قلم کار روزانه که از جانب هر داوطلب به نرخ کار روزانه قیمت گذاری میگردد.

### مبالغ احتمالی

یک مبلغ احتمالی عمومی برای شرایط احتمالی فزینی (افزایش مقدار) در بل احجام کار شامل میگردد.

همچنان هزینه احتمالی برای افزایش ممکن قیمت منحیث مبلغ احتمالی در بل احجام کار قیمت گذاری شده ارائه میگردد.

شامل نمودن مبلغ احتمالی سبب تسهیل تصویب بودجه و جلوگیری از درخواست دورانی برای نیاز های آینده میگردد.

در صورت استفاده مبلغ احتمالی (Contingency Allowance) روش استفاده و مقام با صلاحیت منظور کننده آن که معمولاً مدیر پروژه میباشد، در شرایط خاص قرارداد ذکر میگردد. تصحیح اشتباهات محاسباتی

هرگاه اشتباه محاسباتی توسط داوطلب در قیمت فی واحد یا قیمت مجموعی صورت گرفته باشد، داوطلب می تواند قبل از تسلیمی آفر آنرا تصحیح و هر تصحیح توسط شخص با صلاحیت که آفر را امضا نموده، امضا گردد. بل احجام کار توام با بیانیه ذکر مقدار مجموعی اصلاحات وارده در بل احجام کار قیمت گذاری شده، ارائه میگردد.

اداره یادداشت ذیل را در هر بل احجام کار ذکر می نماید:



قسمت نهم - فورمه های قرارداد و تضمین

عنوان فورمه ها	فورمه ها
تضمین آفر: تضمین بانکی	فورمه امور ساختمان کوچک/05
اظهار نامه تضمین آفر	فورمه امور ساختمان کوچک/06
تضمین اجرا (غیر مشروط)	فورمه امور ساختمان کوچک/07
تضمین پیش پرداخت: تضمین بانکی	فورمه امور ساختمان کوچک/08
موافقت نامه قرارداد	فورمه امور ساختمانی کوچک/09

به مقام محترم ریاست تدارکات!

محترماً:

یک جلد کننده شرطنامه معیاری قرارداد [ تهیه مواد و اجرای احجام پروسه کاری امورات ساختمانی اعمار تعمیر مسجد شریف 450 نفری تعمیر وضوخانه، منار و چاه سپتیک برای لوای چهارم قوماندانی قول اردوی 207 الفاروق مطابق پلان تدارکاتی سال مالی 1403].

دارای نمبر تشخیصه (وزارت دفاع ملی-1403-امور ساختمانی-25105-0105)

درقید ) صفحه امورات فوق ترتیب وتانیداً به مقام محترم تقدیم است .

ترتیب کننده شرطنامه : خواجه اسحق (صدیقی)

بالاحترام

کمیته موظف تانید شرطنامه ها :

1- انجنیر رحمت الله (ذاکر)

2- مولوی عبدالمنان (کلیم)

3- کلیم الله (صدیق)

4- عتیق الله (حمزه)

5- مفتی رحمت الله

{فورمه های نمونوی قابل قبول تضمین آفر، اجرا و پیش پرداخت ارائه گردیده است. داوطلبان فورمه های تضمین اجرا و پیش پرداخت را در این پروسه خانه پری نمی نمایند تنها داوطلب برنده این دو فورمه را ارائه می نمایند}

تضمین آفر: تضمین بانکی  
فرمه امور ساختمان کوچک/05

بانک: {نام و آدرس بانک درج گردد}.....

ذینفع: {نام و آدرس اداره درج گردد} وزارت دفاع ملی، ریاست تدارکات

تاریخ: {روز، ماه و سال تسلیمی آفر درج گردد} / / 1403

شماره تضمین بانکی آفر {شماره درج گردد}.

اطلاع یافتیم که {نام مکمل داوطلب درج گردد}، منبهد به نام "داوطلب" آفر خود که به تاریخ { / / 1403} برای اجرای قرارداد {تهیه مواد و اجرای احجام پروسه کاری امورات ساختمانی اعمار تعمیر مسجد شریف 450 نفری تعمیر وضوخانه، منار و چاه سپتیک برای لوی چهارم قوماندانی قول اردوی 207 الفاروق مطابق پلان تدارکاتی سال مالی 1403}.

تحت اعلان تدارکات شماره- (وزارت دفاع ملی-1403-امور ساختمانی-25105-0105)، به شما ارائه نموده است.

بر علاوه می دانیم که مطابق شرایط شما، آفر باید همراه با تضمین آفر ارائه گردد.

بر اساس درخواست داوطلب، ما {نام بانک درج گردد}..... بدینوسیله به صورت قطعی تعهد میسپاریم که بدون تعلل، مبلغ مجموعی {مبلغ به حروف و ارقام درج گردد} {375,000 سه صد و هفتاد و پنج هزار افغانی} را بعد از دریافت اولین تقاضای تحریری شما در صورت که داوطلب مرتکب اعمال ذیل گردیده باشد، بپردازیم:

- (1) تغییر یا انصراف از آفر در میعاد اعتبار آفر و بعد از انقضای مدت معینه تسلیمی آفر؛
- (2) انکار داوطلب از پذیرش تصحیح اشتباهات حسابی در جدول قیمت های ارائه شده در آفر؛
- (3) اجتناب از عقد قرارداد، مطابق مندرجات شرطنامه و مطالبه پیشنهاد از طرف داوطلب برنده؛
- (4) فراهم نکردن تضمین اجرای قرارداد مطابق مندرجات شرطنامه از طرف داوطلب برنده؛
- (5) در صورت محرومیت داوطلب به دلیل تخطی در این داوطلبی مطابق حکم ماده چهل و نهم این قانون.

این ضمانت در حالات ذیل فاقد اعتبار خواهد شد:

(6) در صورتیکه داوطلب برنده باشد به محض دریافت کاپی های قرارداد امضا شده توسط داوطلب و فراهم سازی تضمین

اجرا طبق دستورالعمل برای داوطلبان؛ یا

(7) در صورتیکه داوطلب برنده نباشد، به محض (1) امضای قرارداد با داوطلب برنده؛ یا (2) 28 روز بعد از ختم میعاد اعتبار آفر به شمول میعاد تمدید مدت اعتبار آفر {تاریخ ختم آفر درج گردد}.....

در نتیجه، هرگونه تقاضا برای پرداخت تحت این تضمین باید توسط ما قبل از میعاد فوق دریافت شده باشد.

این تضمین تابع مقرره منتشره شماره 785 اطاق تجارت بین المللی میباشد.

امضا: {امضای مسئول مربوط درج گردد}.....

مهر: {مهر گردد}.....

اظهار نامه تضمین آفر  
فورمه امور ساختمان کوچک/06  
قابل تطبیق نیست

شماره اعلان تدارکات: {

شماره شرطنامه داوطلبی:

شماره آفر بدیل: {وجود ندارد}

تاریخ: {روز، ماه و سال تسلیمی آفر درج گردد} / / 1403

به: {

ما اشخاصیکه در زیر امضا نمودیم، اظهار مینمائیم که:

ما میدانیم که، طبق شرایط شما، آفر باید همراه با اظهارنامه تضمین آفر ارائه گردد.

ما می پذیریم که در صورت نقض وجایب مان تحت شرایط آفر ما از عقد قرارداد با اداره

برای مدت {تعداد سال درج گردد}..... سر از {تاریخ درج گردد}..... محروم گردیم. وجایب داوطلب تحت این آفر شامل موارد ذیل می باشد:

1- ارائه معلومات نادرست در مورد اهلیت داوطلب؛

2- تغییر یا انصراف در میعاد اعتبار آفر و بعد از انقضای مدت معینه تسلیمی آفر؛

3- انکار داوطلب از پذیرش تصحیح اشتباهات حسابی در جدول قیمت های ارائه شده در آفر؛

4- اجتناب از عقد قرارداد، مطابق مندرجات شرطنامه و مطالبه پیشنهاد از طرف داوطلب برنده؛

5- فراهم نکردن تضمین اجرای قرارداد مطابق مندرجات شرطنامه از طرف داوطلب برنده.

این اظهار نامه تضمین آفر در صورت برنده شدن ما و تسلیمی تضمین اجرای قرارداد و امضای قرار داد با داوطلب برنده و یا 28 روز بعد از ختم میعاد اعتبار آفر مان فاقد اعتبار می گردد.

امضا: {امضای شخصی که صلاحیت امضای این اظهار نامه را دارد}.....

دارای صلاحیت امضای این اظهار نامه از طرف: {نام داوطلب درج گردد}.....

تاریخ: {روز، ماه و سال درج گردد}.....

مهر: {مهر گردد}.....

{یادداشت: در صورت شرکت مشترک، این اظهار نامه تضمین آفر باید به نام تمام

شرکا آفر را ارائه گردد}.....

## تضمین اجرا بانکی (غیر مشروط)

### فورمه امور ساختمان کوچک/07

بانک: {نام و آدرس بانک درج گردد}.....  
ذینفع: {نام و آدرس اداره درج گردد}.....  
تاریخ: {روز، ماه و سال تسلیمی آفر درج گردد}.....  
شماره تضمین بانکی آفر {شماره درج گردد}.....  
{به اساس درخواست داوطلب برنده، بانک این فورمه را مطابق رهنمود ارائه شده خانه پری می نماید}

اطلاع حاصل نمودیم که {نام مکمل قراردادی درج گردد}.....، که منبعد بنام "قراردادی" یاد می شود، قرارداد شماره {شماره قرارداد درج گردد} مؤرخ {روز، ماه و سال درج گردد}..... را که منبعد بنام قرارداد یاد می شود با اداره محترم شما بمنظور انجام {نام قرارداد و توضیح مختصر امور ساختمانی درج گردد}..... عقد می نماید.

علاوه برآن، ما میدانیم که طبق شرایط این قرارداد، تضمین اجراء نیز لازم می باشد.

به درخواست قراردادی، ما تعهد می نمائیم که بدون چون و چرا مبلغ {مبلغ<sup>17</sup> به حروف و ارقام درج گردد}..... را بمجرد دریافت اولین تقاضای کتبی شما که نشان دهنده تخطی قراردادی از شرایط مندرج قرارداد باشد، بدون ارائه دلایل و زمینه های ارسال تقاضا از جانب شما، بپردازیم.

این تضمین (28) روز بعد از تسلیمی تصدیقنامه تسلیمی امور ساختمان به ما یا الی تاریخ {روز، ماه و سال<sup>18</sup> درج گردد}..... هر کدام که اول صورت گیرد، اعتبار دارد و هر نوع تقاضا برای پرداخت مطابق این تضمین باید قبل از تاریخ متذکره به دفتر بانک تسلیم داده شود.

این تضمین تابع مقرره منتشره شماره 785 اطاق تجارت بین المللی، به استثنای فقرة 2 ماده 20 (الف) آن میباشد.

{امضاء، نام و وظیفه نماینده با صلاحیت بانک و اکمال کننده درج گردد}

{مهر بانک}

{مهر اکمال کننده}

<sup>17</sup>{تضمین کننده (بانک) مبلغ که بیانگر فیصدی قیمت قرارداد را که به اسعار قرارداد یا قابل تبادل قابل قبول اداره، تبدیل شده درج مینماید}  
<sup>18</sup>{این تاریخ (28) روز بعد از تاریخ تخمینی تکمیل میباشد. اداره توجه باید داشت که در موقع تمدید میعاد تکمیل امور ساختمان، تمدید این تضمین را از بانک بصورت کتبی قبل از ختم اعتبار تضمین اجرا درخواست نماید. جهت تهیه این تضمین، اداره یادداشت زیر را در قسمت آخر پاراگراف این فورمه درج مینماید: "تضمین کننده (بانک) به یک تمدید زمان برای مدت (6) ماه یا (1) سال در مقابل درخواست کتبی اداره قبل از ختم اعتبار تضمین، موافقه مینماید"}

## تضمین پیش پرداخت: تضمین بانکی

### فرم امور ساختمان کوچک/08

در این پروژة پیش پرداخت قابل تطبیق نیست

{به اساس درخواست داوطلب برنده، بانک این فرم را مطابق رهنمود ارائه شده خانه پری می نماید}

بانک: {نام و آدرس بانک درج گردد}

ذینفع: {نام و آدرس اداره درج گردد}

تاریخ: {روز، ماه و سال تسلیمی آفر درج گردد}

شماره تضمین بانکی آفر {شماره درج گردد}

ما {نام قانونی و آدرس بانک درج گردد} اطلاع حاصل نمودیم که {نام و آدرس قراردادی درج گردد}، که منبعت بنام "قراردادی" یاد می شود، قرارداد شماره {شماره قرارداد درج گردد} مؤرخ {روز، ماه و سال درج گردد} را که منبعت بنام قرارداد یاد می شود با اداره محترم شما بمنظور اجرای امور ساختمان {نام قرارداد توضیح مختصر امور ساختمان درج گردد} عقد نماید.

علاوه برآن، ما میدانیم که طبق شرایط این قرارداد، پیش پرداخت در مقابل تضمین پیش پرداخت صورت میگیرد.

به درخواست قراردادی، تعهد می نمایم که بدون چون و چرا مبلغ {مبلغ به حروف و ارقام درج گردد} را بمجرد دریافت اولین تقاضای کتبی شما که نشان دهنده تخطی قراردادی ناشی از استفاده پیش پرداخت برای اهداف غیر از مصارف تجهیز صورت گرفته باشد، به شما بپردازیم.

این یک شرطی است برای تهیه هر نوع مطالبه و پرداخت تحت این ضمانت طوریکه پیش پرداخت متذکره فوق باید توسط قراردادی به حساب نمبرش دریافت شده باشد {شماره و محل حساب درج گردد}

مبلغ این تضمین بصورت تدریجی به اندازه باز پرداخت پیش پرداخت توسط قراردادی که در کاپی بیانیه موقت یا تصدیقنامه پرداخت از آن تذکر و به ما ارائه گردیده، کم میگردد. این تضمین بمجرد دریافت کاپی تصدیقنامه پرداخت که بیانگر اینکه (80) فیصد قیمت قرارداد برای پرداخت تصدیق گردیده، یا به تاریخ {روز، ماه و سال<sup>19</sup> درج گردد} فاقد اعتبار میگردد.

این تضمین تابع مقرره منتشره شماره 785 اطاق تجارت بین المللی، میباشد.

{امضا نماینده با صلاحیت اخذ گردد}

{مهر بانک}

<sup>19</sup>{این تاریخ (28) روز بعد از تاریخ تخمینی تکمیل میباشد. اداره توجه باید داشت که در موقع تمدید میعاد تکمیل امور ساختمان، تمدید این تضمین را از بانک بصورت کتبی قبل از ختم اعتبار تضمین اجرا درخواست نماید. جهت تهیه این تضمین، اداره بادداشت زیر را در قسمت آخر پاراگراف این فرم درج مینماید: "تضمین کننده (بانک) به یک تمدید زمان برای مدت که نباید بیشتر از (6) ماه یا (1) سال در مقابل درخواست کتبی اداره قبل از ختم اعتبار تضمین، موافقه مینماید"

## فورمه موافقتنامه قرارداد

### فورمه امور ساختمانی کوچک/09

فرد این موافقتنامه قرارداد هرگونه تصحیح یا تعدیل از اثر اصلاح اشتباهات محاسبوی مطابق ماده 28 دستور العمل برای داوطلبان، تعدیل قیمت در جریان پروسه ارزیابی مطابق بند 3 ماده 16 دستور العمل برای داوطلبان، انتخاب آفر بدیل مطابق ماده 18 دستور العمل برای داوطلبان، انحرافات قابل قبول مطابق ماده 27 دستور العمل برای داوطلبان، یا تغییرات دیگری موافقه شده دوطرف مجاز در شرایط عمومی قرارداد چون تغییر کارمندان کلیدی، قراردادی های فرعی، جدول بندی، و امثال آن شامل می باشد.

این موافقتنامه به تاریخ {سال، ماه و روز} درج گردد. میان {نام و آدرس اداره} درج گردد. و {نام و آدرس داوطلب برنده} درج گردد. عقد گردیده است.

اداره آفر داوطلب برنده را جهت اجرا، تکمیل و رفع هرگونه نواقص ناشی از اجراءات در قرارداد {نام و نمبر تشخیصیه} قرارداد درج گردد. .... پذیرفته و قراردادی قرارداد متذکره را اجرا می نماید.

این موافقتنامه موارد ذیل را در بر می گیرد:

1. کلمات و اصطلاحات شامل این موافقتنامه عین معنی را افاده می نمایند که بترتیب در شرایط قرارداد به آن نسبت داده می شوند، آنها تشکیل دهنده و بخشی از این موافقتنامه تلقی میگردند.
2. قراردادی در مقابل پرداخت اداره تعهد می نماید که قرارداد امور ساختمان را اجرا، تکمیل و هرگونه نواقص را مطابق شرایط این قرارداد رفع می نماید.
3. اداره نیز تعهد می نماید که قیمت قرارداد یا دیگر مبلغ قابل پرداخت تحت شرایط این قرارداد را در مقابل اجرا، تکمیل، و رفع نواقص امور ساختمان در زمان و شیوه مشخص شده در این قرارداد پرداخت نماید.
- 4.

طرف های شاهد که سبب تشکیل این موافقتنامه گردیده اند:

مهر در حضور	{خانه پری} درج گردد.
امضا، مهر، و تسلیم گردید	{خانه پری} درج گردد.
در حضور	{خانه پری} درج گردد.
امضا الزام آور اداره:	{امضا توسط نماینده با صلاحیت اداره} درج گردد.
امضا الزام آور قراردادی:	{امضا توسط نماینده با صلاحیت قراردادی} درج گردد.



امارت اسلامی افغانستان  
وزارت دفاع ملی  
ریاست ساختمانی و اداره ملکیت ها  
مدیریت عمومی انجینری

## لایحه کار

اجرای پروژه های کاری امورات (ساختمانی، شبکه برق، شبکه آبرسانی و سیستم کانالیزاسیون)  
اعمار مسجد شریف 450 نفری، وضوخانه، چاه سپتیک، اطاق ملا امام و یک حلقه چاه آب  
اشامیدنی به قطر 12 انچ به عمق 60 متر برای لوای چهارم قوماندانی قول اردوی 207 الفاروق  
طبق پلان تدارکاتی سال مالی 1403.

5 - حمل - 1403

+ فهرست مطالب

3	<b>بخش اول</b>	<b>1.</b>
3	.....	
3	.....	
3	.....	
3	.....	
3	.....	
3	.....	
3	.....	
3	.....	
3	.....	
3	.....	
3	.....	
4	.....	
4	.....	
4	.....	
5	.....	
5	.....	
5	.....	
5	.....	
5	.....	
5	.....	
5	.....	
6	.....	
6	.....	
6	.....	
6	.....	
6	.....	
6	.....	
6	.....	
6	.....	
6	.....	
6	.....	
6	.....	
7	<b>مشخصات فنی</b>	<b>2.</b>
7	.....	
8	<b>بخش نیازمندیهای فنی</b>	<b>3.</b>
8	.....	
8	.....	
8	.....	
8	.....	
8	.....	
8	<b>بخش بهیود سازه</b>	<b>4.</b>
8	.....	
8	.....	
8	.....	
9	.....	
9	.....	
9	.....	
9	.....	
9	.....	
9	.....	



## 1. بخش اول

### 1.1. خلاصه پروژه:

تهیه مواد، تجهیزات مورد ضرورت جهت اجرای پروژه های کاری امورات (ساختمانی، شبکه برق، شبکه آبرسانی و سیستم کانالیزاسیون) اعمار مسجد شریف 450 نفری، وضوخانه، چاه سینتیک، اطاق ملا امام و یک حلقه چاه آب آشامیدنی به قطر 12 انچ به عمق 60 متر برای لوای چهارم قوماندانی قول اردوی 207 الفاروق طبق پلان تدارکاتی سال مالی 1403.

### 1.2. موقعیت پروژه:

قوماندانی لوای چهارم قوماندانی قول اردوی 207 الفاروق.

### 1.3. هدف اعمار پروژه:

هدف این پروژه جهت ادای نماز پنج گانه باجماعت منسوبین و پرسونل لوای چهارم قوماندانی قول اردوی 207 الفاروق میباشد.

### 1.4. تشریح خلاصه پروژه:

قراردادی باید تمام کارگران، تجهیزات، لوازم، ماشینری برای تهیه مواد، تجهیزات مورد ضرورت جهت اجرای پروژه های کاری امورات (ساختمانی، شبکه برق، شبکه آبرسانی و سیستم کانالیزاسیون) اعمار مسجد شریف 450 نفری، وضوخانه، چاه سینتیک، اطاق ملا امام و یک حلقه چاه آب آشامیدنی به قطر 12 انچ به عمق 60 متر برای لوای چهارم قوماندانی قول اردوی 207 الفاروق طبق پلان تدارکاتی سال مالی 1403 نماید.

قراردادی باید بهترین طرقی ستندرد برای ساخت ساز دیوار متذکرده با تمام مشخصات نقشه های منظور شده و جدول برآورد احجام استفاده نماید و هیچ تغییری را در نقشه ها، برآورد احجام، مواد قابل استقاده نیاورده و در تطبیق پروژه های کاری از فهم مسلکی و علمی طور آگاهانه انجام دهد که پروژه های کاری قرارنیل میباشد.

### 1.5. مرجع تماس:

امریت تسهیلات انجینری قطعه مربوطه و مدیریت عمومی تسهیلات انجینری ساحوی با تمام مشخصات آن از هییل ایمیل آدرس، نمبر تلفون، نام و رتبه آن.

### 1.6. ارایه نمودن اسناد لازمی توسط متعهد:

قبل از اینکه متعهد کار پروژه را درساحه شروع نماید، مکلف است که اسناد ذیل را تهیه و به ریاست ساختمانی و ملکیت ها جهت تصدیق و تأیید ارایه نماید، تا اجرای کار و مدیریت پروژه بصورت درست به پایه اكمال برسد.

1.6.1. متعهد مکلف است که پلان کنترولی کمیت و کیفیت پروژه رایه مدیریت عمومی تسهیلات انجینری ساحوی ریاست ساختمانی و ملکیت ها درمدت يك هفته طبق مشخصات پروژه مربوطه بعد از عقد قرارداد جهت تصدیق و تأیید ارایه نماید.

1.6.2. متعهد مکلف است که پلان ایمنی پروژه را برای مدیریت عمومی تسهیلات انجینری ساحوی ریاست ساختمانی و ملکیت ها درمدت يك هفته طبق مشخصات پروژه مربوطه بعد از عقد قرارداد جهت تصدیق ارایه نماید.

1.6.3. متعهد مکلف است که پلان کار (سیکچول کار) را که به تفصیل طریقه امور پیشبرد و تکمیلی پروژه منگوررا بیان نموده به مدیریت عمومی تسهیلات انجینری ساحوی ریاست ساختمانی و ملکیت ها درمدت يك هفته طبق مشخصات پروژه مربوطه بعد از عقد قرارداد جهت تصدیق ارایه نموده.

1.6.4. تیم کاری و مسلکی متعهد: متعهد مکلف است که تیم کاری و مسلکی خویش را با اسناد تحصیلی، نمیرتماس و ایمیل آدرس جهت هماهنگی، تفاهم و حل مشکل به ریاست ساختمانی و اداره ملکیت ها ارایه نماید، تا اطمینان حاصل گردد که کارپروژه به شکل درست پیش برده میشود.

### جدول معرفت تیم مسلکی و فنی متعهد

شماره	وظیفه	درجه تحصیل	رشته تحصیل	تجربه کاری	تجربه کار در پروژه مشابه	تعداد نفر
1	مدیر عمومی پروژه	حداقل لیسانس		3 سال	3 سال	1
2	انجینیر ساختمان	حداقل لیسانس	انجینیر ساختمان	3 سال	3 سال	1
3	انجینیر برق	حداقل لیسانس	انجینیری برق	3 سال	3 سال	1

4	انجینیر ابرسان	حداقل لیسانس	انجینیری ابرسانی	3 سال	3 سال	1
---	----------------	--------------	------------------	-------	-------	---

جدول ثبت تحویل دهی‌ها						
شماره تحویل‌دهی	شرح اقامتی که باید تسلیم داده شود	همراه پروپوزل داوطلب	ED	CPMD- PM	CPMD- PM	تاریخ تحویل نهایی
بروزه:	اجرای پروژه های کاری امورات (ساختمانی، شبکه برق، شبکه آبرسانی و سیستم کانالیزاسیون) اعمار مسجد شریف 450 نفری، وضوخانه، چاه سینتیک، اطاق ملا امام و یک حلقه چاه آب آشامیدنی به قطر 12 انچ به عمق 60 متر برای لوای چهارم قوماندانی قول اردوی 207 الفاروقی طبق پلان تدارکاتی سال مالی 1403.					
						باید تحویل داده شود:
S7010	پان‌های تقویمی					
S7011	پان تقویمی داوطلب و پان اجرایی	X				
S7012	اشخاص ارتباطی داوطلب	X				
S7013	تجربه داوطلب	X				
S7014	گزارش از وضعیت هفت‌مورار		X		X	
S7015	پان تقویمی قراردادی و پیش‌بینی‌ها		X		X	
S7020	کتابک‌ها					
S7021	100٪ نیراین نقشه های تطبیقی مهندسی، میخانیکی، برق و ساختمانی		X			
S7022	تحویل دهی های مواد		X		X	

**نوت:** مدیر عمومی پروژه مسئول بخش تخنیک بی خطر (ایمنی) و کنترل کمیت و کیفیت با در نظر داشت مواد مندرج شرایط خصوصی و عمومی نهاد استفاده کننده و قرارداد میباشد.

#### 1.7. پلان کاری و گزارش هفته وار پروژه:

1.7.1. قراردادی باید پلان کاری مکمل قبل فهم را برای مدیریت های صهیلات انجینیری ساحوی و مرکز ریاست ساختمانی و اداره ملکیت ها در مدت یک هفته بعد از عقد قرارداد جهت تصدیق و تأیید ارایه و پلان کاری پروژه باید تمام مشخصات پروژه های کاری پروژه، است پرسونل کاری پروژه با تمام مشخصات و انرس آنها و قراردادی ها فرعی که برای انجام پروژه های کاری پروژه معرفی میگردند باید دارای تمام مشخصات آنها از هیل ایمیل انرس، نام کمپنی، مهارت های کمپنی، پرسونل مسلکی، پرسونل غیرفنی و غیره را باید جهت تلفندی انرا قبل از اعاز پروژه با نظر داشت تمام ضروریات های پروژه به زبان دری و انگلیسی تهیه و تصدیق نماید.

1.7.2. متعدد باید گزارش هفته وار جریان کار پروژه را با جزئیات طبق پلان کاری تولید شده پروژه ارایه نماید و هدف از گزارش هفته وار جهت مطمین شدن انجام پروژه های قرارداد شده پروژه در مدت معین ان(مدت زمان تکمیل پروژه شامل دوسیه پروژه میباشد) با کمیت و کیفیت و مقدار پیشرفت فصدی تکمیل پروژه در محل کار ساخت ساز پروژه و گزارش پروژه باید دارای عکس های دیجیتلی قبل از اعاز هر پروژه های کاری پروژه در جریان پروژه های کاری و بعد از تکمیل هر پروژه کاری پروژه و همه عکس ها باید دارای تاریخ، وقت و کوردینات به زبان دری و انگلیسی تحریر شده باشد تا اطمینان حاصل گردد که پروژه متذکره در وقت و زمان معین ان در محل تعیین شده با همه مشخصات قرارداد شده انجام میابد و گزارش اخیری پروژه باید دارای همه عکس های پروژه در یک (DVD) ضمیمه باشد.

#### 1.8. باز دید از ساحه کار:

داوطلب میتواند قبل از اینکه در داوطلبی این پروژه شرکت نماید، از ساحات پروژه بازدید نموده تا از اهمیت، راه های انتقالی، دسترسی به مواد، دسترسی به ماشینری، دسترسی به قوای بشری، اسناد پروژه و غیره موضوعات مربوطه این پروژه خود را آگاه و مطمین ساخته نالسد و هیات دقیق را برای پیشبرد این قرارداد ارایه نماید.

#### 1.9. مدت زمان تکمیل پروژه:

1.9.1. تمام پروژه های کاری لازمی پروژه باید در مدت تعیین شده پروژه که ضم دوسیه پروژه هذا میباشد با در نظر داشت تمام سندرهای انجینیری، قوانین تدارکاتی و نفاذ کشور به پایه اکمال رساند.

1.9.2. متعهد باید قبل از اعزام کار پروژه باید تمام وسایل، لوازم، تجهیزات، پرسونل مسلکی، پرسونل غیر مسلکی، پلن کاری، پلن ایمنی، پلن کنترل کیفیت و غیره را باید در مدت ده بوم بعد از عقد قرارداد و اجازه اعزام کار پروژه تکمیل و تصدیق نماید.

#### 1.10. محدودیت های کاری پروژه:

متعهد باید ساحه کار پروژه را که توسط امریت سپهانت انجینری قطعه مربوطه تثبیت میگردد مسولیت دارد که به ملکیت مجاور تجاوز ننموده و تمام پرسونل متعهد، قراردادی های فرعی و غیره کارگران قراردادی خارج از محوطه کاری پروژه بدون هماهنگی با انجینر مراقبت کننده و امریت سپهانت انجینری قطعه مربوطه رفت آمد نه نماید.

#### 1.11. هماهنگی کارمندان در ساحه کار:

امریت سپهانت قطعات مربوطه با در نظر داشت مواد مرتبط و مندرج شرایط خصوصی و عمومی نهاد استفاده کننده، شخص را موظف نماید، تا کارمندان شرکت، تجهیزات و اجناس را از فراول قطعه الی ساحه کار در داخل قطعه طبق پالیسی امنیتی سکورت ویا رهنمایی نماید.

متعهد مکلف است که افراد مطمئن راجهت اكمال اجناس، لوازم و تجهیزات مورد نیاز پروژه های کاری قرارداد شده قطعات و جزو نام مربوطه توظیف و استخدام نماید.

#### 1.12. مسائل مربوط به محیط زیست:

شرکت متعهد مکلف به پاک کاری و دور ساختن مواد فاضله ساختمانی، که از اثر اجرای پروژه های ساختمانی در ساحه کار باقی مانده است میباشد، و شرکت متعهد از اجرات خویش انجینری مراقبت کننده ریاست ساختمانی و اداره ملکیت هارا مستحضر سازد.

شرکت متعهد باید ساحه کار را در ختم هر روز کاری پاک نموده و بعد از تکمیل پروژه طبق هدایات (کنترلر پروژه) نماینده ریاست ساختمانی و اداره ملکیت ها تمامی مواد اضافه خرده و بیکاره را از ساحه کار خارج سازد و همه قوانین محیط زیست را در جریان کار پروژه رعایت نماید.

#### 1.13. دفع ذباله جات:

مواد فاضله ( زباله های ساختمانی) مانند: روغیات، مواد گیمیلوی، کانکریت و غیره باید با تاقیدی نماینده ریاست ساختمانی و اداره ملکیت ها (کنترلر پروژه) خارج از ساحه کار انتقال داده شود.

متعهد باید تمام قوانین، مقررات و معیار های نافذ دولت جمهوری اسلامی افغانستان و شاروالی را در رابطه به کنترل و کاهش آلودگی محیط زیست از طریق تخلیه فاضلاب ملع و جامد در کلال (آب رو) های طبیعی و ساخته شده و ساحات رهاشی جدا رعایت نماید.

#### 1.14. مسائل ایمنی:

علاوه بر مواد مرتبط و مندرج شرایط خصوصی و عمومی نهاد استفاده کننده، متعهد مکلف به تطبیق امور ذیل میباشد.

1.14.1. متعهد باید پرسونل ایمنی کار را رعایت نموده و اطمینان حاصل نماید که در ساحه کار، کارمندان و پرسونل از هرگونه آسیب کاملاً محفوظ می باشد.

1.14.2. متعهد باید یک زون امن کاری را تاسیس کرده و یک برنامه ایمنی را برای جلوگیری از صدمات به کارگران ایجاد نماید.

1.14.3. متعهد باید صندوق کمک های اولیه را در محل کار برای تدای صدمه های سطحی فراهم نماید.

1.14.4. علامت های مخصوص جهت هشدار دادن به کارمندان از خطرات، کار ساخت و ساز باید مورد استفاده قرار بگیرد.

1.14.5. متعهد باید مسولیت تمام مسائل ایمنی کارگران را در محل کار که شامل قرارداد های فرعی نیز میشود، به عهده دارد.

1.14.6. متعهد باید اطمینان حاصل نماید که تمام کارمندان شرکت دارای تجهیزات ایمنی مانند: دست کش، بوت، عینک، واسکت، و کلاه ایمنی و غیره بوده و از آن به درستی استفاده نمایند. متعهد باید طرز العمل های ایمنی در ساحه کار را تعقیب کرده و از حفاظت درست کارمندان در مجاورت ساحه کاری اطمینان حاصل نماید.

1.14.7. متعهد مکلف است تا سند تحلیل خطرات کاری یا (Activity Hazard Analysis) که در آن هریخش لایحه کار تلسیسات، سپهانت، تجهیزات و جداول احجام به شمول پلن های دقیق و احتمالی، مسائل ایمنی و خطرات جانی گنجانیده شده است، همراه با پلن مفصل اجرایی متعهد مانند: جایگزینی و نصب ترانسفرمر، ترک ساحه، حفظ و مراقبت و فیلوی/ خدمات و غیره را فراهم نماید.

1.14.8. متعهد مکلف است که تمام تجهیزات ایمنی را مطابق قواعد جمهوری اسلامی افغانستان که شامل لوازم محافظتی برای کارمندان جهت استفاده در زمان بررسی‌های محدود، فراهم نماید.

1.14.9. پلان ایمنی باید شامل معلومات مشخص در مورد قفل/هشدار (Lockout /Tag out) سیستم برق و میخانیکی باشد.

#### 1.15. هشدار عدم تطابق:

هشدار عدم تطابق طبق شرایط عمومی و خاص قرارداد قابل تطبیق میباشد.

#### 1.16. مسایل امنیتی:

مطابق به مواد مرتبط و مواد مندرج شرایط خصوصی و عمومی قرارداد، متعهد باید تمام اقدامات لازم را جهت محافظت از فوای کاری روی دست گیرد و هرگاه متعهد، کارکنان متعهد و یا متعهدهای فرعی با تهدید، صدمه از اقدامات جنایتکارانه، اعمال تروریستی و صدمه از فعالیت‌های افراد گرابی مواجه شدند، متعهد باید کنترولر پروژه یا نماینده ریاست ساختمانی اداره ملکیت‌ها و امریت شهیانت انجیرنی قطعه مربوطه را اطلاع دهد. و هم چنان متعهد اجازه دخول افراد مسلح رابه داخل قطعات و جزواتم های نظامی ندارد.

#### 1.17. نیازمندی‌های کود:

متعهد باید کارهای مندرج در این قرارداد را طبق جدیدترین کودهای ذیل به ترتیب اولویت آنها طرح و اعمار نماید.

1.17.1. معیارهای ساختمانی فوای ملی دفاعی و امنیتی افغان (ANSF)، 2013.

1.17.2. نیازمندی های حوزه انجیرنی افغانستان (AED)، 2011.

1.17.3. معیار شماره 7671 انگلستان (BS7671): 2008 (کود اصلی سیستم برق 50 هرتز).

1.17.4. کود ملی برق (NEC) 2014..

1.17.5. کود بین‌المللی ساختمانی (IBC) 2009.

1.17.6. کود بین‌المللی آب رسانی (IPC) 2009.

1.17.7. کود بین‌المللی میخانیکی (IMC) 2009.

1.17.8. کود ملی ایمنی برق (NESC) 2007.

1.17.9. کود انجمن ملی حفاظت در برابر حریق (NFPA)، ایالات متحده 2009.

1.17.10. کود واحد تاسیسات (UFC).

#### 1.18. تجهیزات و ملکیت های دولتی:

علاوه از مواد مرتبط و مندرج شرایط خصوصی و عمومی نهاد استفاده کننده متعهد مکلف به اجرای موارد ذیل نیز میباشد:

1.18.1. مسؤلیت قطعه و جزواتم مربوطه میباشد که هماهنگی های لازم را برای وسایل نقلیه، کارمندان و تجهیزات متعهد جهت وارد شدن و خارج شدن از قطعه و جزواتم مربوطه فراهم نماید.

1.18.2. قطعه و جزواتم مربوطه در تهیه مواد، ماشینری، تجهیزات و یا کارگران به متعهد هیچ نوع مسؤلیت نخواهد داشت.

#### 1.19. ضمانت / ورنیتی:

با در نظر داشت مواد مرتبط و مندرج شرایط خصوصی و عمومی نهاد استفاده کننده متعهد باید بر علاوه تهیه نمودن اسناد ضمانت تجهیزات و سیستم های نصب شده را بعد از ترمیم آنها الي مدت یک سال بعد از نصب و بررسی نهایی با تأیید مسؤلین و شرطنامه ضمانت نماید. متعهد باید در جریان دوره تضمین شده، تمام اجناس ناقص را ترمیم و یا تبدیل نماید.

#### 1.20. ضرورت‌های تخنیکی:

ضرورت‌های تخنیکی برای پروژه در اسناد تخنیکی (نقشه ها) و مشخصات ان در جداول احجام ارایه گردیده است.

#### 1.21. ضرورت‌های عمومی:

علاوه از مواد مرتبط و مندرج شرایط خصوصی و عمومی نهاد استفاده کننده، ضرورت های عمومی پروژه قرارداد قابل است. 1.21.1. در صورتیکه تجهیزات و وسایل ساختمانی قطعه مربوطه، که در جریان کار پروژه از طرف کارکنان شرکت متعهد تخریب شده باشد شرکت متعهد مکلف به ترمیم و نصب دوباره آن میباشد.

1.21.2. تمام مواد و امورات ساختمانی، شبکه برق، شبکه آبرسانی و سیستم کانالیزاسیون مورد ضرورت پروژه باید قبل از اینکه در ساحه استعمال گردد توسط انجیرنران مراقبت کننده تأیید و تصدیق گردد.

2.1 بخش ساختمانی:

- 2.1.1 کندن کاری برای نهادهای، نیک کاری، و طرح ریزی پروسه های پروژه در ساحه باید در مطابقت با تقسّم ها باشد، دور کردن تمام مواد اضافی کنده شده از ساحه پروژه به فاصله 10 کیلومتری، قراردادی باید پرکاری را از خاک که عاری از مواد اضافی باشد و نتیجه مطلوب تست خاک را بدهد استفاده نمائید، تمام مواد پرکاری باید، تمام مواد پرکاری باید از محل انتخاب شده که در شرطنامه ذکر گردیده در غیر آن از بیرون ساحه اتمام گردد، مواد پرکاری باید در مطابقت با استاندارد های و باید عاری از مواد های اضافی مانند ریشه ها، مواد عضوی، مواد بیکاره و سنگهای بزرگ و غیره مواد سوال برانگیز باشد. رطوبت مواد پرکاری باید در مطابقت به کد (ASTM D 4318) و اندازه دانه ها باید در مطابقت با کد (ASTM D 422) و مشخصات نیک کاری باید در مطابقت با کد (ASTM D 1557) و به اساس اسناد تخنیکي (نقشه های دیزاین شده) هدایت انجینیر ریاست ساختمانی باشد.
- 2.1.2 مواد پرانه باید بعد از نتیجه آزمایش ابتدا آبی و تعیین نمودن پرکنر خاک (محکمیت خاک) و تأییدی انجینیری مراقبت کننده برای پرانه استفاده گردد.
- 2.1.3 اجزای آهن کاتکریتی ساختمان از قبیل (تهاداب ها، گادرها و پایه ها) از کاتکریت وسیخ طبق مشخصات نقشه ها تأیید شده انجام شود.
- 2.1.4 قراردادی باید در اجزای ساختمانی که در آن ریخت کاتکریت صورت میگیرد را پاک و عاری از مواد اضافی مانند گل، چوب، اب و غیره نماید و قبل از ریخت کاتکریت باید تجهیزات و سیخ بندی همه اجزا، قالب بندی، و غیره توسط انجینیران شرکت متعهد و انجینیر مراقبت کننده بررسی و اجازه کاتکریت ریزی داده شود.
- 2.1.5 آزمایشات محکمیت کاتکریت در همه اجزای ساختمان باید در لابراتورهای ستند و مجوز از مسولیت های شرکت متعهد بدون در نظر داشت قیمت اضافی آن میباشد و نتایج تمام آزمایشات کاتکریت باید دارای تاریخ و عکس در مدت 24 ساعت باید راپور تکمیل از آزمایشات به دسترس انجینیر مراقبت کنند ریاست ساختمانی قرار گیرد.
- 2.1.6 سیخ های که از آن در سیخ بندی همه اجزای ساختمان استفاده صورت میگیرد باید عاری از زنگ، خاک، روغنیا و غیره مواد که مانع چسبش با کاتکریت میگردند باشد و همه سیخ بندی های ساختمان باید مطابق کد ACI 318/318R بوده و سیخ های قسمت درز های ساختمانی و درز های توسعه یی باید امتداد نداشته باشد.
- 2.1.7 قطر محافظوی کاتکریت باید در مطابقت با کد ACI 318/318R رعایت گردد و سیخ های اجزای بدون ممانعت با دیگر اجزا انجام یافته و هم چنان قطر محافظوی در همه اجزای بین قالب بندی و سیخ های دیزاین شده و سیخ های باهم چسبید و از یک جز به جز دیگر حد اقل به اندازه قطر سیخ فاصله داشت باشد و طبق ضروریات ساختمانی قبل از کاتکریت ریزی بررسی و تأیید گردد.
- 2.1.8 سنگ های دانه دار (جغل): اندازه ها و نوعیت سنگ های دانه دار (جغل) در مطابق با مشخصات کد ASTM C 33 انتخاب گردد.
- 2.1.9 اندازه های سنگ های دانه دار (جغل): اندازه جغل بطور عموم بشکل کروی یا مکعبی دارای اندازه های منظم و درشت باشد. مقدار سائز جغل ها در جریان تخلیه نباید از 20 فیصد از جغل های کروی، مکعبی و درشت نباشد و نسبت اندازه های عرض جغل بر ضخامت آنها و نسبت طول بر عرض بیشتر از 3 باشد.
- 2.1.10 متراکم ساختن کاتکریت: متراکم ساختن کاتکریت باید توسط ماشین میخاتیکی (ویبراتور) بعد از ریختن کاتکریت متراکم گردد و هم چنان در یک قسمت نباید بیشتر از 20 کتیه متراکمیت صورت گیرد و در ساحه کار کاتکریت ریزی همیشه دو عدد ویبراتور جهت متراکم ساختن کاتکریت فعال و موجود بوده که مورد تأییدی مسول بخش تخنیک بی خطر و انجینیر مراقبت کنند ریاست ساختمانی و اداره ملکیت ها باشد.
- 2.1.11 سنگ کاری: سنگ باید مقاوم و دارای کیفیت قابل اطمینان و بادوام باشد در کار ساختمان دیوار سنگی باید به مسایل اب و هوای محیط توجه لازم صورت گرفته و سنگ ها باید عاری از درزها و دیگر نواقصات که باعث کاستی کیفیت سنگ هاستی شود بوده و به جهت پابی و کیفیت آن توجه خاص صورت گیرد و سنگ های که اضافه تر از 5 فیصد قطر اضافی از خاک و ریگ و دیگر مواد اضافی داشته باشد باید اجازه داده نشود و اندازه های نونه سنگ های که از 200 ملی متر کم تر نباشد روی دیوار استفاده صورت نگیرد عمق سنگ های که در دیوار استفاده می شود بای 1.5 مرتبه ارتفاع سنگ باشد و طول سنگ روی کار باید دوچند ارتفاع سنگ و همچنان طول سنگ فوقانی بالای آن حد اقل دوچند ارتفاع باشد و سنگ های که در بین دیوار استفاده میشود نونه های پشیمان باید حد اقل از 300 ملی مت کم نباشد و سنگ ها باید بدون اجازه و چک نمودن کیفیت آن توسط انجینیر ریاست ساختمانی در ساحه کار نشود.
- 2.1.12 کنترل گرد و خاک: قراردادی باید گردو خاک را در ساحه کار کنترل نمائید تا باعث اعتراض نگردد، و سرعت عراه جات خود را در سرک های موثر رو و سرک های فرعی کنترل نمائید، استفاده از آب پاشی و با ایجاد نمودن

گردوخاک. عراده جات ترانسپورت ریگ، سمنت، چغل و دیگر مواد که گردوخاک ایجاد مینمایند باید توسط انجنیر ریاست ساختمانی ویا مطابق قوانین محلی رهبری گردد.

2.1.13. نیک کاری: نیک کاری باید انجام شده توسط رولر دوسیمته ویا رولر که توسط فشار هوا کار میکند و همچنان ماسین نیک کاری پلیت مانند، نیک دارای لرزه، یا دیگر نوع از ماسین های قبول شده برای نیک کاری باشد و هر طبقه مواد پرکاری شده باید بعد از تست شدن توسط ماسین های تست 95 فیصد غلظت داشته باشد وضخامت هر طبقه خاک پراشه باید از 30 سانتی متر اضافه نباشد.

2.1.14. تکمیلی پروسه کاری: سطح کندن کاری که در آن خاک ریزه ها، خاک های زیربنائی باید به شکل هموار مطابق خطوط کندن کاری، مقطع ها ویا ارتفاعات تعیین شده کندن کاری و نیک کاری گردد. ناوه هاجویچه ها باید به اساس روش های موثریت ان برای ساحه تعیین گردد.

2.1.15. پروسه های سیستم برقی: متعهد باید تمام پروسه های کاری برقی مطابق به ستندرد های بین المللی برقی (NEC 2008) برآورد احجام ونقشه های ناید شده اجرا نماید.

2.1.16. متعهد باید تمام سیستم برقی، نهویه نسخین را طبق برآورد احجام ونقشه های داده شده نصب نماید.

### 3. بخش نیازمندیهای تخنیکی

#### 3.1. تطابق دهی:

تمام کارهای قراردادی باید در مطابقت به نقشه های داده شده و نیازمندیهای مندرج تخنیکی باشد. طوریکه درین پروژه لازم دیده میشود، انجنیران ساحوی باید با رهنمودها و بیجبدگی کار به اندازه کافی بلدیت داشته باشد. قراردادی باید از تمام توانایی هایش برای ساختن همه ی بخش های این پروژه با کمترین هزینه، کارایی ساختمانی، مقاومت و دوام سیستم، سهولت دهی حفظ و مراقبت و سازگاری محیطی استفاده نماید.

#### 3.2. محدودیت فضای کاری:

قراردادی باید، به جز در موارد اتصالات خدمتی یا دیگر دلایل، کارهای خود را در محوطه ی ساحه تعیین شده محدود سازد. کارمندان اجازه ورود به ساحات همجوار را ندارد. هرگونه عملیات یا استفاده از ساحات بیرون از محوطه تعیین شده، باید با اشخاص نبدخل هماهنگی صورت گیرد. باید بصورت جدی اقدامات عملی روی دست گرفته شود تا قراردادی مانع ورود کارمندان شان به داخل محوطه با ملکیت همجوار نگردد. در صورت مشاهده هرگونه تخلفی، مسئولیت عام و نام بنوش قراردادی می باشد.

#### 3.3. ساختمانهای موقتی:

قراردادی باید ساختمان های موقتی مناسب از قبیل دیوارهای جالی فینس، چراغها، و تعمیرهای مورد ضرورت را بخاطر محافظت ساحه، مواد و ماسین آلات در مقابل آسیب و یا دزدیده شدن آنها روی دست گیرد.

#### 3.4. تست کودها و معیارهای تخنیکی:

پروژه باید با فهرست کودها و معیارهای تخنیکی که ضمیمه این قرارداد میباشد، مطابقت داشته باشد.

### 4. بخش بهبود ساحه

#### 4.1. معلومات عمومی:

این پروژه شامل تهیه و فراهم نمودن تمامی مواد، تجهیزات و کارگران جهت اعمار تعمیر درسخانه می باشد.

#### 4.2. حفاظت از محیط زیست:

قراردادی در مورد کنترول و جلوگیری از آلودگی محیط زیستی باید در مطابقت با قوانین، مقررات، دستورالعملها و معیارهای کشور میزبان عمل نموده و در مورد کاهش آلودگی محیط زیستی از رها کردن مایعات فاضله در جوی های طبیعی یا کنال های ساخته شده خود داری نماید. قراردادی مکلف است که قوانین و مقررات کشور میزبان را در رابطه به محیط زیست بررسی و مرور نماید.

#### 4.3. اطلاعات:

مسئول قرارداد بصورت کتبی قراردادی را از مشاهده هرگونه کارهای که با مقررات از قبل تعیین شده مطابقت نداشته باشد آگاه خواهد ساخت. قراردادی باید فوراً اقدامات اصلاحی را روی دست گیرد. اگر قراردادی نتواند کارهای اصلاحی را بصورت فوری روی دست گیرد، مطابق دستورالعمل های قانونی با آنان برخورد خواهد شد. برای قراردادی هیچگونه تمدید زمانی و خسارتی صورت نخواهد گرفت مگر اینکه با قراردادی موافقت صورت گیرد.

#### 4.4. دفع زباله جات:

مواد فاضله، فاضلاب، زباله ها و تمامی مواد خرده ساختمانی، روغنیات، گریس، مواد کیمیاوی و غیره باید با تأیید مسئول قرارداد به خارج از ساحه انتقال داده شده و در جای مناسب انداخته شود. آتش زدن مواد فاضله از قبیل موادهای قابل سوخت در محل پروژه مجوز نمی باشد.

#### 4.5. سیستم زهکشی:

قراردادی مکلف است که به سیستم زهکشی (جوی های آب) توجه جدی نماید که بر حسب ذیل به دو بخش تقسیم شده است:

- زهکش های که از داخل فرارگاه از زیر دیوارهای جدید به طرف بیرون هدایت داده شده است.
- زهکش های که از طرف کوه ها بطرف داخل فرارگاه هدایت داده شده است که بعداً از داخل فرارگاه بطرف بیرون جریان یافته است.

قسمی که در لایحه کاری مشخص شده است، قراردادی باید سروی های مناسبی را بخاطر تعیین نمودن ساحات آبیگر کاتال های طبیعی انجام داده و معلومات دقیق در رابطه به مجراهای خروجی آنها داشته باشد.

#### 4.6. مصالح:

مصالح باید حد اقل بمدت 3 دقیقه توسط میکسرهای میخانیکی مخلوط گردد. مواد تشکیل دهنده مصالح باید توسط حجم شان اندازه گیری شود. موادیکه بیرون از خرپشته یا جعبه قرار دارند، مانند: جغل سنگ ها و غیره، باید توسط بیمانه مورد اندازه گیری قرار گیرد. آب به اندازه ی باید با سایر مواد خشک مصالح مخلوط گردد که مصالح قابلیت چسبندگی در سطوح دیوارهای عمودی را داشته باشد. مصالح که آب شان تبخیر شده باشد و به سبب از دست دادن آب شان سخت شده باشد، باید با عتوه کردن آب در آن دوباره مورد کارایی و بهره برداری قرار گیرد. مصالح که بکار سخت شده و یا اینکه برای دونیم ساعت مورد استفاده قرار نگرفته باشد، باید دور انداخته شود.

#### 4.7. مواد مصالح:

سمنت های معمولی پورتلند باید در مطابقت با شرایط ASTM مشخصه C-150 نوع اول یا معیارهای معادل آن باشد.

**ریگ:** برای هموارکاری باید از سنگ های کرس میده دانه (ریگ) که عاری از مواد شور و نمکین بوده و اندازه گل آن بسیار اندک باشد، مورد استفاده قرار گیرد. جغل های دریایی یا جغل های معدنی باید کرس مانند، نوک نیز، صاف و فاقد هرگونه موادعضوی و خاک و گل باشد.

**آب:** آب که برای مخلوط کردن مصالح بکار می رود باید صاف بوده و فاقد چرب، نیزاب، القلی، نمک، موادعضوی، یا سایر موادیکه برای مخلوط مصالح مضراند، باشد.

#### سنگ های کرس:

سنگ های میده دانه باید قسماً یا تماماً از سنگ های کرس، و عاری از مواداضافی ساخته شود.

#### اندازه گیری حجم مواد:

برای اندازه گیری حجم جغل ها باید از سطل یا جعبه استفاده گردد. ریگ ها در اثر جذب آب نباید باهمدیگر توده گردد.

#### 4.8. پاک کاری بعد از اتمام کار ساخت و ساز:

قراردادی باید تمام ساحاتی را که برای کار ساخت و ساز مورد استفاده قرار می گیرد مطابق ماده «پاک کاری» قرارداد، پاک کاری نماید: قراردادی باید تمام آثار و نشانه های ساختمان های تسهیلات موقتی از قبیل: سرک های حمل و نقل، ساحات کاری، ساختمان ها، تهداب های ساختمانهای موقتی، ذخایر مواد بیکاره و فاضله و سایر بقایای ساختمانی را، مگر به ترتیب دیگری کتباً توسط مسئول قرارداد هدایت داده شده باشد، باید قبل از قبولی نهایی کار پاکسازی نماید.

ساحات تحریب شده باید دوباره پرکاری گردیده و تمام ساحات دوباره به شکل اولی آن بازگردانده شود.

قسمت هشتم-بل احجام کاری

ضرورت : تهیه مواد و اجرای احجام پروژه کاری امورات ساختمانی اعمار تعمیرمسجد شریف 450نفری برای لوای چهارم قوماندانی قول اردوی 207 الفاروق .						
شماره	تفصیلات	احجام	واحد قیاسی	قیمت		ملاحظات
				مجموعی	فی واحد	
1	ازمایش مقاومت نورماتیفی خاک .	1	مرحله			
2	کندنکاری تهداب درزمین قسم بدون درجه بندی با تمام امورات ایجابی ان طبق نقشه .	275	مترمکعب			
3	سنگ کاری ازسنگ پارچه کوهی بامصاله مارک 300 از مخلوط ریگ جغلداروسمنت درکارغرقه وکرسی طبق نقشه باتمام امورات ایجابی ان .	126	مترمکعب			
4	هنگاف کاری روی سنگکاری بامصاله مارک300از مخلوط ریگ وسمنت باتمام امورات ایجابی ان طبق نقشه .	40	مترمربع			
5	پرانه ازخاک کنده شده تهداب های مسجد وچاه سپتیک بشمول تپک کاری 96فیصد ان در کار ساحات اضافه کنده شده وفرش مسجد باتمام امورات ایجابی ان .	376	مترمکعب			
6	پرانه ازجغل دریایی عاری ازمواد اضافی معه تپک کاری ان در کارفرش مسجدوپیاده روهاطبق نقشه باتمام امورات ایجابی ان .	115	مترمکعب			
7	ازمایش مقاومت کانکریت قبل از کار کرد هرقرشر عناصر ساختمانی (کانکریت سپل ها ,رینگ هاپایه ها ,گادر وپوشش)	3	مرحله			
8	ازمایش مقاومت سنجشی سیخ گول برای قطرهای مختلف مطابق کار برد در اقشار عناصر ساختمانی مسجد شریف .	1	مرحله			
9	کانکریت بدون سیخ بامارک مصاله 150از مخلوط ریگ سمنت وجغل کرش درکار فرش تحت تهداب ها قشر های پوشش بام وپیاده روهای اطراف مسجد شریف باتمام امورات ایجابی ان .	158	مترمکعب			
10	کانکریت سیخ دار بامارک مصاله 200 از مخلوط ریگ سمنت وجغل کرش درکاررینگ بالای سنگکاری ,پایه ها	254	مترمکعب			



					ایلمنت نمایشی پایه ها , گادرها ,سلب ها پیک ها وپاراپت ها بشمول قالب بندی وسیم تابی باتمام امورات ایجابی ان .
			مترمکعب	70	خشت کاری دیوار ها از خشت پخته درجه اول بامارک مصاله 250 از مخلوط ریگ وسمنت باتمام امورات ایجابی ان .
			مترمربع	1510	پلسترکاری دیوارهای داخلی وخارجی مسجد بامصاله مارک 250 از مخلوط ریگ وسمنت باتمام امورات ایجابی ان .
			مترمربع	1510	رنگمالی داخلی از رنگ پلاستیکی 100 فیصد و رنگمالی بیرونی از رنگ ویدرشیت 100 فیصد درجه اول وطنی سه قلمه باتمام امورات ایجابی ان .
			مترمربع	210	تهیه ونصب سنگ مرمر درجه اول وطنی تره خیل یاوردگ به ضخامت 2سانتی متر درکارراه زینه , سفه وقسمت کلکین ها بامارک مصاله 300 ازمخلوط ریگ وسمنت باتمام امورات ایجابی ان .
			مترمربع	40	تهیه ونصب سنگ مرمر درجه اول وطنی تره خیل یاوردگ به ضخامت 1سانتی متر درکارنمای محراب بامارک مصاله 300 ازمخلوط ریگ وسمنت باتمام امورات ایجابی ان .
			متر	95	تهیه ونصب سنگ مرمر درجه اول وطنی برای پیزاره به ارتفاع 15سانتی متر وضخامت دو سانتی متر بامارک مصاله 300 از مخلوط ریگ وسمنت باتمام امورات ایجابی ان .
			مترمربع	60	تهیه ونصب اهن چادرچپات 24گیج درکارسپارپت بام مسجدباتمام امورات ایجابی ان طبق نقشه .
			مترمکعب	56	عایق کاری ضد حرارت از مواد سبک توته خشت پخته روی بام به ضخامت 10سانتی متر باتمام امورات ایجابی ان .
			مترمربع	690	عایق کاری ضد حرارت از ایزوگام 4 ملی زروقادر درجه اول باتمام امورات ایجابی ان .
			مترمربع	78	ساخت ونصب کلکین چوبی از چوب خار درجه اول معه شیشه 4 ملی بدون موج و جالی ضد حشرات واهن جامه چپ راست و رنگ روغنی باتمام امورات ایجابی ان طبق نقشه .
			مترمربع	14	ساخت ونصب دروازه چوبی از چوب خار درجه اول معه نصب شیشه 4 ملی بدون موج با اهن جامه وقفل مغزه پله باچپ راست و رنگ روغنی باتمام امورات ایجابی ان .

			متر	32	ساخت و نصب ناره خسی معه کله فیل به ساینز(15*20)سانتی متر از آهن چادر 24 گیج درجه اول هندی یامعادل ان باتمام امورات ایجابی ان طبق نقشه.	22
			مترمربع	80	تهیه و نصب کاشی رنگه درجه اول بامارک مصاله 300از مخلوط ریگ و سمنت درکارسطح خارجی گنبد باتمام امورات ایجابی ان.	23
			مترمربع	6	تهیه و نصب الماری چوبی از چوب درجه اول در قسمت دوطرف محراب مسجد باتمام امورات ایجابی ان طبق نقشه.	24
					میزان	

ضرورت: تهیه مواد و اجرای احجام پروسه کاری امورات ساختمانی اعمارمنارمسجد شریف 450نفری برای لوای چهارم قوماندانی قول اردوی 207 الفاروق.

ملاحظات	قیامت		واحد قیاسی	احجام	تفصیلات	شماره
	مجموعی	فی واحد				
			مترمکعب	24	کندنکاری تهداب مناردرزمین قسم بدون درجه بندی باتمام امورات ایجابی ان طبق نقشه.	1
			مترمکعب	3	تهیه واکمال جغل دریایی به ضخامت 15سانتی متر بشمول تپک کاری باتمام امورات ایجابی ان.	2
			مترمکعب	5.5	کانکریت pccبامارک مصاله 150ازمخلوط ریگ سمنت وجغل کرش درکارفرش تهداب منار باتمام امورات ایجابی ان طبق نقشه.	3
			مترمکعب	3	سنگکاری ازسنگ پارچه کوهی بامارک مصاله 300ازمخلوط ریگ جغلداروسمنت طبق نقشه باتمام امورات ایجابی طبق نقشه.	4
			مترمکعب	15	پرانه ازخاک کنده شده ساحه بشمول تپک کاری ان طبق نقشه باتمام امورات ایجابی ان.	5
			مترمکعب	30	کانکریت RCC بامارک مصاله 200 ازمخلوط ریگ جغل کرش و سمنت درکارمنارمسجد بشمول قالب بندی وسیم تابی باتمام امورات ایجابی ان طبق نقشه.	6
			مترمربع	180	پلسترکاری دیوارها داخلی وخارجی منارمسجدبامصاله مارک 250 ازمخلوط ریگ و سمنت باتمام امورات ایجابی ان.	7
			مترمربع	180	رنگمالی دیوارها از رنگ 100%ویدرشیت درجه اول وطنی سه قلمه باتمام امورات ایجابی ان.	8
			عدد	1	تهیه و نصب قبه مروجه بازار به قطر1.65 متر وارتفاع 2.07متر نکلی باتمام امورات ایجابی ان.	9
			مترمربع	1.5	ساخت و نصب دروازه المونیمی درجه اول ترکی یامعادل ان معه نصب دولاشیشه 5ملی بدون موج بااهن	10

				جامه وقفل مغزه پله باهمه امورات ایجابی ان طبق نقشه .
		مترمربع	6.5	ساخت ونصب زینه فلزی از انگلارن (4*40*40) ملی متر از پرو فیل (3*40*40) ملی متر به ابعاد 60 سانتی متر بشمول رنگ ضدز نگ و رنگمالی روغنی از فلز درجه اول با کیفیت عالی باتمام امورات ایجابی ان طبق نقشه .
				میز ان

**نوت:** به اساس فرمان شماره (۳) مورخ ۱۴۴۵/۰۲/۱۸ عالیقدر امیر المومنین حفظه الله، بیسنهاده شماره (۱۸۸۶) مورخ ۱۴۴۵/۰۱/۲۱ مدیریت تدارکات امور ساختمانی و احکام مقام ریاست تدارکات پیرامون استفاده از تولیدات داخلی در پروژه های ساختمانی، داوطلبانی که در پروژه های ساختمانی ریاست تدارکات وزارت دفاع ملی اشتراک می نمایند مکلف اند که در آفر خویش (سیخ گول، سمنت، رنگ...) را از تولیدات داخلی استفاده نمایند.

ضرورت: تهیه مواد و اجرای احجام پروسه کاری امورات ساختمانی اعمار و وضوخانه مسجد شریف 450 نفری برای لوای چهارم قوماندانی قول اردوی 207 الفاروق.						
شماره	تفصیلات	احجام	واحد قیاسی	قیمت		ملاحظات
				مجموعی	فی واحد	
1	کندنکاری تهداب در زمین قسم 2-3 باتمام امورات ایجابی ان طبق نقشه .	70	مترمکعب			
2	سنگکاری از سنگ پارچه کوهی بامصاله مارک 300 از مخلوط ریگ و سمنت درکار غرقه و کرسی باتمام امورات ایجابی ان .	50	مترمکعب			
3	خشت کاری از خشت پخته درجه اول بامصاله 250 از مخلوط ریگ و سمنت باتمام امورات ایجابی ان .	55	مترمکعب			
4	پلسترکاری خارجی و داخلی بامصاله مارک 250 از مخلوط ریگ و سمنت باتمام امورات ایجابی ان .	400	مترمربع			
5	رنگمالی خارجی 100% ویدرشیت سه قلمه از رنگ درجه اول و طنی باتمام امورات ایجابی ان .	205	مترمربع			
6	رنگمالی داخلی 100% پلاستیک سه قلمه از رنگ درجه اول و طنی باتمام امورات ایجابی ان .	195	مترمربع			
7	تهیه ونصب کاشی درجه اول روی کار دیوارهای داخلی وضوخانه به ارتفاع 2 متر و تشنابها ی قسمت تشناب به ارتفاع 1.5 متر بامصاله مارک 300 از مخلوط ریگ و سمنت	145	مترمربع			

					باتمام امورات ایجابی ان.	
		مترمربع	90	تهیه ونصب سرامیک درجه اول بامصاله مارک300 از مخلوط ریگ و سمنت درکار فرش باتمام امورات ایجابی ان.	8	
		مترمکعب	22	کانکریت بدون سیخ درکار فرش و اطراف وضوخانه بامصاله مارک 150 از مخلوط ریگ جغل کرش و سمنت باتمام امورات ایجابی ان .	9	
		مترمکعب	29	تهیه وانداختن کانکریت سیخدار بامارک مصاله 200 از مخلوط ریگ جغل کرش و سمنت بشمول قالب بندی وسیم تابی باتمام امورات ایجابی ان .	10	
		مترمربع	245	عیق کاری از ایزوگام 4ملی متر زورق دار درجه اول درکار بام وفرش وضوخانه باتمام امورات ایجابی ان.	11	
		مترمربع	20	هنگاف کاری روی سنگکاری بامصاله مارک300 از مخلوط ریگ و سمنت باتمام امورات ایجابی ان .	12	
		مترمکعب	45	تهیه وپرانه توسط خاک جغلدار معه تپک کاری ان بار طوبت لازم درکار فرش وضوخانه باتمام امورات ایجابی ان.	13	
		مترمکعب	13	عیق کاری ضد حرارت از مواد سبک توتنه خشت پخته روی بام با ضخامت 10cm باتمام امورات ایجابی ان طبق نقشه.	14	
		متر	12	تهیه ونصب ناوه خسی معه کله فیل به سایز cm (20*15) از آهنچادر 24 گیج از فلز هندی یامعادل ان طبق نقشه باتمام امورات ایجابی ان.	15	
		مترمربع	20	اهنچادر چپات 24 گیج درجه اول هندی یامعادل ان درکار بالای پار اپت بام وضوخانه باتمام امورات ایجابی ان طبق نقشه.	16	
		مترمربع	27	ساخت ونصب دروازه pvc7000 ترکی یامعادل ان مکمل السباب معه شیشه دولاو 5ملی اهن جامه درجه اول طبق نقشه باتمام امورات ایجابی ان.	17	

			مترمربع	12	ساخت و نصب کلکین 7000 pvc ترکی یا معادل آن مکمل السباب معه شیشه دو لایه 5 میلی و آهن جامه و جالی ضد حشرات درجه اول باتمام امورات ایجابی ان طبق نقشه.	18
					میزان	

ضرورت: تهیه مواد و اجرای احجام پروژه کاری امورات ساختمانی اعمار اطاق ملامام مسجد شریف 450 نفری برای لوی چهارم قوماندانی قول اردوی 207 الفاروق.						
شماره	تفصیلات	احجام	واحد قیاسی	قیمت		ملاحظات
				مجموعی	فی واحد	
1	کندن کاری تهداب در زمین قسم بدون درجه بندی باتمام امورات ایجابی ان طبق نقشه.	35	مترمربع			
2	سنگکاری از سنگ پارچه کوهی بامصاله مارک 300 از مخلوط ریگ و سمنت درکار غرقه و کرسی باتمام امورات ایجابی ان.	32	مترمربع			
3	کانکریت بدون سیخ درکار زیر تهداب , فرش, بام و اطراف اطاق ملامام بامصاله مارک 150 از مخلوط ریگ جغل کرش و سمنت باتمام امورات ایجابی ان .	19	مترمربع			
4	خشت کاری از خشت پخته درجه اول بامصاله 250 از مخلوط ریگ و سمنت باتمام امورات ایجابی ان .	31	مترمربع			
5	تهیه و انداختن کانکریت سیخدار بامارک مصاله 200 از مخلوط ریگ جغل کرش و سمنت درکار ریگ سرسنگکاری , ریگ سلب و پاراپت بشمول قالب بندی و سیم تابی باتمام امورات ایجابی ان .	16	مترمربع			
6	هنگاف کاری روی سنگکاری بامصاله مارک 300 از مخلوط ریگ و سمنت باتمام امورات ایجابی ان .	12	مترمربع			
7	ساخت و نصب دروازه 7000 pvc ترکی یا معادل آن مکمل السباب معه شیشه دو لایه 5 میلی و آهن جامه درجه اول طبق نقشه باتمام امورات ایجابی ان.	10	مترمربع			
8	ساخت و نصب کلکین 7000 pvc ترکی یا معادل آن مکمل السباب معه شیشه دو لایه 5 میلی و آهن جامه و جالی ضد حشرات درجه اول باتمام امورات ایجابی ان طبق نقشه.	8	مترمربع			
9	تهیه و پرانه توسط خاک جغلدار معه تپک کاری ان بار طوبت لازم درکار فرش اطاق ملا امام باتمام امورات	13	مترمربع			

ایجابی ان.				
10	فرش نودن جغل دریایی درکار فرش وپاده روها اطراف تعمیر بشمول تپک کاری ان درکار فرش اطاق ملامام باتمام امورات ایجابی ان .	8	مترمکعب ب	
11	تهیه ونصب کاشی درجه اول درکار دیوارها به ارتفاع 2 متر وفرش تشناب بامصاله مارک300 از مخلوط ریگ وسمنت به ضخامت 1 سانتی مترباتمام امورات ایجابی ان.	20	مترمربع ع	
12	عایق کاری ضد حرارت ازموادسبک توته خشت پخته روی بام با ضخامت10cmباتمام امورات ایجابی ان طبق نقشه .	7	مترمکعب ب	
13	عایق کاری از ایزوگام 4ملی متر زوروقداردرجه اول درکار بام وكف تشناب باتمام امورات ایجابی ان.	90	مترمربع ع	
14	پلسترکاری خارجی وداخلی بامصاله مارک250ازمخلوط ریگ وسمنت باتمام امورات ایجابی ان.	320	مترمربع ع	
15	رنگمالی داخلی%100پلاستیک سه قلمه ورنگمالی خارجی از رنگ ویدرشیت 100 فیصدازرنگ درجه اول وطنی باتمام امورات ایجابی ان.	320	مترمربع ع	
16	تهیه ونصب ناوه خسی معه کله فیل به سایز cm (20*15) از اهنچادر 24 گیج ازفلز درجه اول هندی یامعادل ان طبق نقشه باتمام امورات ایجابی ان.	8	متر	
	میز			ان

ضرورت :تهیه مواد واجرای احجام پروسه کاری امورات ساختمانی اعمارچاه سپتیک دوخانه ئی برای لوای چهارم قوماندانی قول اردوی 207 الفاروق.

شماره	تفصیلات	احجام	واحد قیاسی	قیمت		ملاحظات
				فی واحد	مجموعی	
1	کندنکاری محل چاه سپتیک در زمین قسم 3 باتمام امورات ایجابی ان .	153	مترمکعب			
2	سنگکاری از سنگ پارچه کوهی درکار دیوارهای چاه سپتیک بامارک مصاله 300 از مخلوط ریگ وسمنت باتمام امورات ایجابی ان.	45	مترمکعب			
3	فرش جغل دریایی درکار فرش چاه سپتیک بشمول تپک کاری باتمام امورات ایجابی ان.	8	مترمکعب			
4	فرش خاک جغل دار درکار فرش چاه سپتیک بشمول تپک کاری باتمام امورات ایجابی ان.	8	مترمکعب			

			مترمکعب	8.5	خشت کاری از خشت پخته درجه اول درکار دیواره های مقابل عایق بامصاله مارک 250 طبق نقشه باتمام امورات ایجابی ان .	5
			مترمربع	122	عایق کاری ضد رطوبت از ایزوگام 4 ملی درکار کف ودیوار باتمام امورات ایجابی ان.	6
			مترمکعب	14	کانکریت سیخدار بامارک مصاله 200 درکار رنگها , پوشش وکف بشمول قالب بندی وسیم تابی طبق نقشه باتمام امورات ایجابی ان .	7
			مترمربع	90	پلسترکاری روی دیوارهای سنگکاری بامارک مصاله 250 طبق نقشه باتمام امورات ایجابی ان	8
			مترمکعب	0.2	ساخت ونصب سرپوش کانکریتی سیخدار بامارک 250 به ابعاد (12*90*90) سانتی متر باتمام امورات ایجابی ان .	9
			کیلوگرا م	31	ساخت ونصب زینه از سیخ گول نمبر 14 ملی متر طبق نقشه باتمام امورات ایجابی ان .	10
			حلقه	2	بلول کانکریتی بامارک 150 به قطر 20 سانتی متر وطول یک متر باتمام امورات ایجابی ان.	11
			متر	1	تهیه ونصب نل پلاستیکی "4 انچ درجه اول وطنی درکار هواکش باتمام امورات ایجابی ان .	12
			عدد	2	تهیه ونصب زانوخم پلاستیکی "4 درجه اول وطنی درکار هواکش باتمام امورات ایجابی ان .	13
			مترمکعب	20	پرانه در اطراف سنگکاری از خاک کنده شده محل بشمول تپک کاری باتمام امورات ایجابی ان .	14
			مترمکعب	130	انتقال خاک کنده شده به فاصله 10 کیلومتر دور از ساحه باتمام امورات ایجابی ان.	15
					م زان	

ضرورت: تهیه مواد واجرای احجام پروسه کاری امورات سیستم ابرسانی وفاضلاب تعمیر ووضوخانه و حمام ملامام مسجد شریف 450 نفری برای لوای چهارم قوماندانی قول اردوی 207 الفاروق.

شماره	تفصیلات	احجام	واحد قیاسی	قیمت		ملاحظات
				فی واحد	مجموعی	
سیستم ابرسانی داخلی وضوخانه مسجد						
1	تهیه ونصب بایلر برقی 100 لیتره مکمل السباب درجه اول ایتالیوی یامعادل ان.	2	پایه			
2	تهیه ونصب شاور ایستاده نکلی درجه اول ایرانی یامعادل ان .	3	پایه			
3	تهیه ونصب کمود فرشی مکمل السباب درجه اول ایرانی یامعادل ان.	3	پایه			
4	تهیه ونصب شیردهن برنجی "0.5 درجه اول چینیایی یامعادل ان.	15	عدد			
5	تهیه ونصب ایینه دیواری برای حمام به سایز 80*60 سانتی متر درجه اول ایرانی یامعادل ان .	5	عدد			
6	تهیه ونصب کودبند نکلی درجه اول ایرانی یامعادل ان شش چنگکه.	8	عدد			

			عدد	4	تهیه و نصب مایع دانی پلاستیکی درجه اول چینیایی بامعادل ان .	7
			عدد	7	تهیه و نصب مخلوط کن دستشوی دیواری درجه اول ایرانی بامعادل ان.	8
			عدد	3	تهیه و نصب مسلم شاور پلاستیکی درجه اول چینیایی بامعادل ان.	9
			متر	4	تهیه و تمديد پایپ "2 ppr" درجه اول وطنی.	10
			متر	20	تهیه و تمديد پایپ "1.5 ppr" درجه اول وطنی .	11
			متر	28	تهیه و تمديد پایپ "5/4 ppr" درجه اول وطنی.	12
			متر	24	تهیه و تمديد پایپ "1 ppr" درجه اول وطنی .	13
			متر	20	تهیه و تمديد پایپ "3/4 ppr" درجه اول وطنی.	14
			عدد	10	تهیه و نصب زانوخم 90درجه "5/4*5/4" ساده پی پی اردرجه اول وطنی	15
			عدد	15	تهیه و نصب زانوخم 90درجه "3/4*3/4" یکسرداخل چوری پی پی ار درجه اول وطنی.	16
			عدد	13	تهیه و نصب زانوخم 90درجه "1" ساده پی پی ار درجه اول وطنی.	17
			عدد	30	تهیه و نصب زانوخم 90درجه "3/4" ساده پی پی ار درجه اول وطنی.	18
			عدد	10	تهیه و نصب زانوخم 90درجه "1.5*1.5" ساده پی پی ار درجه اول وطنی.	19
			عدد	12	تهیه و نصب دبل (متصل) زانوخم 90درجه "3/4 یکسرداخل چوری پی پی ار درجه اول وطنی برای مخلوط کن ها.	20
			عدد	1	تهیه و نصب سه دهن "2*2*2" ساده پی پی ار درجه اول وطنی.	21
			عدد	12	تهیه و نصب سه دهن "1.5*3/4*1.5" ساده پی پی ار درجه اول وطنی.	22
			عدد	12	تهیه و نصب سه دهن "5/4*3/4*5/4" یکسرداخل چوری پی پی ار درجه اول وطنی.	23
			عدد	10	تهیه و نصب سه دهن "3/4*3/4*3/4" ساده پی پی ار درجه اول وطنی.	24
			عدد	6	تهیه و نصب سه دهن "3/4*3/4*3/4" یکسرداخل چوری پی پی ار درجه اول وطنی.	25
			عدد	8	تهیه و نصب سه دهن "5/4*0.5*5/4" ساده پی پی ار درجه اول وطنی.	26
			عدد	8	تهیه و نصب سه دهن "0.5*0.5*0.5" ساده پی پی ار درجه اول وطنی.	27
			عدد	6	تهیه و نصب بوتلی "5/4*3/4" پی پی ار درجه اول وطنی .	28
			عدد	5	تهیه و نصب بوتلی "1*5/4" پی پی ار درجه اول وطنی .	29
			عدد	5	تهیه و نصب بوتلی "1.5*5/4" پی پی ار درجه اول وطنی .	30
			عدد	5	تهیه و نصب بوتلی "1*1.5" پی پی ار درجه اول وطنی .	31
			عدد	12	تهیه و نصب سامی "3/4" پی پی ار درجه اول وطنی.	32
			عدد	11	تهیه و نصب سامی "1" پی پی ار درجه اول وطنی.	33

ملاحظات	قیمت		واحد قیاسی	احجام	تفصیلات	شماره
	مجموعی	فی واحد				
			عدد	4	تهیه و نصب پیوند "1" پی پی ار درجه اول وطنی.	34
			عدد	2	تهیه و نصب پیوند "2" پی پی ار درجه اول وطنی.	35
			عدد	4	تهیه و نصب پیوند "5/4" پی پی ار درجه اول وطنی.	36
			عدد	7	تهیه و نصب پیوند "3/4" پی پی ار درجه اول وطنی.	37
			عدد	14	تهیه و نصب سامی "1" پی پی ار درجه اول وطنی.	38
			عدد	8	تهیه و نصب سامی "3/4" پی پی ار درجه اول وطنی.	39
			عدد	10	تهیه و نصب سامی "5/4" پی پی ار درجه اول وطنی.	40
			عدد	1	تهیه و نصب وال کنترولی "5/4 PPR" درجه اول وطنی.	41
			عدد	1	تهیه و نصب وال کنترولی "1.5 PPR" درجه اول وطنی.	42
			عدد	1	تهیه و نصب وال کنترولی "1 PPR" درجه اول وطنی.	43
			عدد	5	تهیه و نصب کودبند نکلی درجه اول ایرانی بامعادل ان شش چنگکه.	44
			عدد	20	تهیه و نصب پایپ کرمچی (شلنگ) نیم انچ درجه اول وطنی .	45
برآورد فاضلاب داخلی وضوخانه						



			متر	60	تهیه و تمدید پایپ "4 PVC سگجول 40 برای شبکه داخلی درجه اول وطنی.	46
			متر	48	تهیه و تمدید پایپ "3 PVC سگجول 40 برای شبکه داخلی درجه اول وطنی.	47
			متر	30	تهیه و تمدید پایپ "2 PVC سگجول 40 درجه اول وطنی.	48
			عدد	15	تهیه و نصب زانوخم 45 درجه "4*4" سگجول 40 درجه اول وطنی PVC	49
			عدد	8	تهیه و نصب زانوخم 90 درجه "4*4" سگجول 40 درجه اول وطنی PVC.	50
			عدد	11	تهیه و نصب زانوخم 90 درجه "2*2" سگجول 40 درجه اول وطنی PVC.	51
			عدد	12	تهیه و نصب زانوخم 45 درجه "2*2" سگجول 40 درجه اول وطنی PVC.	52
			عدد	8	تهیه و نصب زانوخم 45 درجه "3*3" سگجول 40 درجه اول وطنی PVC.	53
			عدد	11	تهیه و نصب سه دهن 45 درجه "3*2" سگجول 40 درجه اول وطنی PVC.	54
			عدد	5	تهیه و نصب سه دهن 90 درجه "3*2" سگجول 40 درجه اول وطنی PVC.	55
			عدد	10	تهیه و نصب سه دهن 45 درجه "4*4" سگجول 40 درجه اول وطنی PVC.	56
			عدد	5	تهیه و نصب سه دهن 45 درجه "3*3" سگجول 40 درجه اول وطنی PVC.	57
			عدد	3	تهیه و نصب چهار دهن "4*4" سگجول 40 درجه اول وطنی PVC.	58
			عدد	2	تهیه و نصب چهار دهن "3*3" سگجول 40 درجه اول وطنی PVC.	59
			عدد	12	تهیه و نصب تبدیل "3*2" PVC درجه اول وطنی.	60
			عدد	3	تهیه و نصب تبدیل "4*3" PVC درجه اول وطنی.	61
ملاحظات	قیمت		واحد قیاسی	احجام	تفصیلات	شماره
	مجموعی	فی واحد				
			عدد	9	تهیه و نصب پایشویه "2 پلاستیکی درجه اول وطنی.	63
			عدد	9	تهیه و نصب سیفون "2 PVC سگجول 40 درجه اول وطنی.	64
			عدد	3	تهیه و نصب سیفون "4 PVC سگجول 40 درجه اول وطنی.	65
			عدد	10	تهیه و نصب سیفون "3 PVC سگجول 40 درجه اول وطنی.	66
			عدد	1	تهیه و نصب دریچه صفا کاری "3 PVC درجه اول وطنی.	67
			عدد	2	تهیه و نصب دریچه صفا کاری "4 PVC درجه اول وطنی.	68
			عدد	2	تهیه و نصب سرپوش آهنی برای کلین اوت به سایز (20*20) سانتی متر باتمام امورات ایجابی ان .	69
					برآورد شبکه خارجی اب فاضلاب وضوخانه و حمام ملا امام	
			دبه	2	تهیه و نصب ذخیره اب فلزی 3000 لیتره از آهن چادر 2 ملی مترروسی یامعادل ان برای وضوخانه .	70
			دبه	1	تهیه و نصب ذخیره اب فلزی 1000 لیتره از آهن چادر 0.8 ملی متر روسی یامعادل ان برای حمام ملا امام.	71
			مترمربع	25	تهیه و نصب پشم شیشه به ضخامت 10 سانتی متر درجه اول ایرانی یامعادل ان برای هر دو ذخیره اب.	72
			متر	50	تهیه و تمدید پایپ "4 پی وی سی سگجول 40 درجه اول وطنی برای شبکه خارجی ونلهای هواکش.	73
			عدد	3	تهیه و نصب سامی "4 پی وی سی سگجول 40 درجه اول وطنی.	74
			عدد	3	تهیه و نصب زانوخم 90 درجه "4 پی وی سی سگجول 40 درجه اول وطنی.	75
			متر	20	تهیه و تمدید پایپ "1 پی پی اردرجه اول وطنی ازمنهول الی ذخیره پشت بام تعمیر ملا امام باتمام امورات ایجابی ان.	76
			عدد	8	تهیه و نصب زانوخم 90 درجه "1 پی پی ار درجه اول وطنی .	77
			عدد	1	تهیه و نصب سه دهن 90 درجه "2*1" پی پی ار درجه اول وطنی .	78

			عدد	3	تهیه و نصب پیوند "1 پی پی ار یکسر داخل چوری درجه اول وطنی .	79
			عدد	3	تهیه و نصب پیوند "1 پی پی ار درجه اول وطنی .	80
			عدد	5	تهیه و نصب شنت "1 جستی درجه اول پاکستانی یامعادل ان .	81
			عدد	2	تهیه و نصب گیت وال "1 پی پی ار درجه اول وطنی.	82
			عدد	4	تهیه و نصب سامی "1 پی پی اریکسرفلز داخل چوری درجه اول وطنی.	83
			عدد	4	تهیه و نصب سامی "1 پی پی ار درجه اول وطنی.	84
			عدد	2	تهیه و نصب سه دهن "1 پی پی ار درجه اول وطنی .	85
			عدد	1	تهیه و نصب والکاک "1 برنجی درجه اول چینایی یامعادل ان.	86
			عدد	3	تهیه و نصب برشنگ "1 برنجی درجه اول پاکستانی یامعادل ان .	87
			متر	100	تهیه و تمدید پایپ "2 پی پی ار درجه اول وطنی ازچاه جدید الی ذخیره پشت بام وضوخانه.	88
			عدد	8	تهیه و نصب زانوخم90درجه "2 پی پی ار درجه اول وطنی .	89
			عدد	1	تهیه و نصب سه دهن "90درجه "2 پی پی ار درجه اول وطنی .	90
			عدد	3	تهیه و نصب پیوند "2 پی پی ار یکسر فلز داخل چوری درجه اول وطنی.	91
			عدد	3	تهیه و نصب پیوند "2 پی پی ار درجه اول وطنی .	92
			عدد	5	تهیه و نصب شنت "2 جستی درجه اول پاکستانی یامعادل ان .	93
			عدد	3	تهیه و نصب گیت وال "2 پی پی ار برای نل خروجی ودخولی ذخیره 3000 لیتره و درداخل منهول اب بیرونی درجه اول وطنی.	94
ملاحظات	قیمت		واحد قیاسی	احجام	تفصیلات	شماره
	مجموعی	فی واحد				
			عدد	4	تهیه و نصب سامی "2 پی پی اریکسرفلز داخل چوری درجه اول وطنی.	95
			عدد	4	تهیه و نصب سامی "2 پی پی ار درجه اول وطنی.	96
			عدد	2	تهیه و نصب سه دهن "2 پی پی ار درجه اول وطنی .	97
			عدد	1	تهیه و نصب والکاک "2 برنجی درجه اول چینایی یامعادل ان.	98
			عدد	3	تهیه و نصب برشنگ "2 برنجی درجه اول پاکستانی یامعادل ان .	99
			کلچه	10	تهیه نوار تفلون کلان درجه اول ایرانی یامعادل ان .	100
			متر	140	تهیه و تمدید نوار خطر درجه اول وطنی .	101
			قطی	2	تهیه سرش 717 یک کیلویی برای نلهای پی وی سی درجه اول چینایی یامعادل ان .	102
			مترمکعب ب	70	کندنکاری مسیر پایپ اب وفاضلاب به ابعاد(250*0.5*0.7) متر از خاک نرمه ساحه بشمول تیک کاری باتمام امورات ایجابی ان.	103
			باب	5	اعمار منهول به ابعاد(0.8*0.8*0.8)متر از خشت پخته بامصاله سمندی مارک 150 معه سرپوش چدنی برای منبع اب سیستم فاضلاب.	104
			مترمکعب ب	4	حفر چاه دستی جذبی به قطر 1 متر و عمق 5 متر برای فاضلاب شاورها ومخلوط کن های وضوخانه باتمام امورات ایجابی ان.	105
			حلقه	10	تهیه وپایین نمودن چک چاه به قطر 90سانتی متر وارتفاع 50 سانتی متر باتمام امورات ایجابی ان.	106
			حلقه	1	تهیه و نصب سر چک چاه به قطر 1 متر وضخامت 10 سانتی متر .	107
			مترمکعب ب	3	اعمار پایه های خشتی به ابعاد(0.5*0.35*1)متر از خشت پخته معه مصاله سمندی مارک 250 در تحت ذخیره های اب 3000 و 1000 لیتره باتمام امورات ایجابی ان.	108
برآورد سیستم ابرسانی وفاضلاب داخلی حمام ملا امام						
			پایه	1	تهیه و نصب کمود فرشی مکمل السباب درجه اول ایرانی یامعادل ان.	109
			پایه	1	تهیه و نصب بایلر برقی50لیتره مکمل السباب درجه اول ایتالیوی یامعادل ان.	110
			عدد	1	تهیه و نصب دستشوی مکمل السباب درجه اول ایرانی یامعادل ان	111
			پایه	1	تهیه و نصب شاور ایستاده نکلی مکمل السباب درجه اول ایرانی یامعادل ان.	112

			عدد	1	تهیه و نصب شیردهن برنجی "0.5 درجه اول چینیایی یامعادل ان.	113
			عدد	1	تهیه و نصب مسلم شاور نکلی درجه اول چینیایی یامعادل ان.	114
			عدد	1	تهیه و نصب اینه سردستشوی (40*60) سانتی متر درجه اول ایرانی یا معادل ان .	115
			متر	30	تهیه و تمدید پایپ "3/4 ppr درجه اول وطنی.	116
			متر	20	تهیه و تمدید پایپ "1 ppr درجه اول وطنی .	117
			عدد	10	تهیه و نصب سه دهن 90 درجه "0.5*0.5*4/3 ppr یکسر داخل چوری درجه اول وطنی.	118
			عدد	2	تهیه و نصب سه دهن 90 درجه "4/3*0.5*3/4 ppr ساده درجه اول وطنی.	119
			عدد	3	تهیه و نصب سه دهن 90 درجه "4/3*1*3/4 ppr ساده درجه اول وطنی.	120
			عدد	7	تهیه و نصب زانوخم 90 درجه "3/4*3/4 ppr ساده درجه اول وطنی.	121

ملاحظات	قیمت		واحد قیاسی	احجام	تفصیلات	شماره
	مجموعی	فی واحد				
			عدد	9	تهیه و نصب زانوخم 90 درجه "1*1 ppr ساده درجه اول وطنی.	122
			عدد	6	تهیه و نصب زانوخم 90 درجه "0.5*0.5 ppr ساده درجه اول وطنی.	123
			عدد	8	تهیه و نصب زانوخم 90 درجه "0.5*0.5 ppr یکسر داخل چوری درجه اول وطنی.	124
			عدد	1	تهیه و نصب کاغذگیر درجه اول ایرانی یامعادل ان .	125
			عدد	1	تهیه و نصب کودیند نکلی درجه اول ایرانی یامعادل ان شش چنگکه.	126
			متر	3	تهیه و تمدید پایپ "4 PVC سکچول 40 برای درجه اول وطنی.	127
			عدد	3	تهیه و نصب زانوخم 45 درجه "4*4*4 سکچول 40 درجه اول وطنی pvc	128
			عدد	1	تهیه و نصب سیفون "4 PVC سکچول 40 درجه اول وطنی.	129
			عدد	1	تهیه و نصب سیفون "2 PVC سکچول 40 درجه اول وطنی.	130
			عدد	2	تهیه و نصب زانوخم 45 درجه "2 سکچول 40 درجه اول وطنی PVC.	131
			عدد	6	تهیه و نصب زانوخم 90 درجه "2 سکچول 40 درجه اول وطنی PVC.	132
			عدد	1	تهیه و نصب سه دهن 45 درجه "4*2*4 سکچول 40 درجه اول وطنی PVC.	133
			متر	8	تهیه و تمدید پایپ "2 PVC سکچول 40 برای درجه اول وطنی.	134
			عدد	1	تهیه و نصب سه دهن 45 درجه "4*4*4 سکچول 40 درجه اول وطنی PVC.	135
			عدد	1	تهیه و نصب پایشویه "2 پلاستیکی درجه اول وطنی.	136
			عدد	1	تهیه و نصب سه دهن 90 درجه "2*2*2 سکچول 40 درجه اول وطنی PVC.	137
			عدد	1	تهیه و نصب سه دهن 45 درجه "2*2*2 سکچول 40 درجه اول وطنی PVC.	138
			عدد	3	تهیه و نصب بوتلی "2*4 پی وی سی درجه اول وطنی .	139
			عدد	1	تهیه و نصب مایع دانی پلاستیکی درجه اول چینیایی یامعادل ان .	140
					میزان	

**نوت:** به اساس فرمان شماره (۳) مورخ ۱۴۴۵/۰۲/۱۸ عالیقدر امیر المومنین حفظه الله، پیشنهاد شماره (۱۸۸۶) مورخ ۱۴۴۵/۰۱/۲۱ مدیریت تدارکات امور ساختمانی و احکام مقام ریاست تدارکات پیرامون استفاده از تولیدات داخلی در پروژه های ساختمانی، داوطلبانی که در پروژه های ساختمانی ریاست تدارکات وزارت دفاع ملی اشتراک می نمایند مکلف اند که در آفر خویش (سیخ گول، سمنت، رنگ...) را از تولیدات داخلی استفاده نمایند.

ضرورت: تهیه مواد و اجرای احجام پروژه کاری امورات سیستم ابرسانی حفر چاه یک حلقه چاه عمیق به قطر "12 انچ و عمق 60 متر مسجد شریف 450 نفری برای لوای چهارم قوماندانی قول اردوی 207 الفاروق.

شماره	تفصیلات	احجام	واحد قیاسی	قیمت		ملاحظات
				مجموعی	فی واحد	
1	حفر چاه عمیق به قطر "12 به عمق 60 متر توسط دستگاه کوبه نی باتمام امورات ایجابی ان.	60	متر			
2	تهیه و نصب واترپمپ "2 انچ زیرآبی 2.2 کیلووات 3 هسپاور درجه اول هندی یامعادل ان .	1	پایه			
3	تهیه و نصب کسینگ "8 پی وی سی سکجول 80 درجه اول وطنی فلتر دار وبدون فلتر باتمام امورات ایجابی ان.	60	متر			
4	تهیه وریخت جغل نخودی سورت شده دریایی در اطراف کسینگ .	3	مترمکعب			
5	تهیه وتمدید تل "2 پی پی ار درجه اول وطنی .	60	متر			
6	تهیه ونصب زانوخم 90 درجه "2 پی پی ار درجه اول وطنی.	1	عدد			
7	تهیه ونصب وال "2 پی پی ار درجه اول وطنی.	1	عدد			
8	تهیه ونصب تنبه وال "2 برنجی درجه اول ایرانی یامعادل ان .	2	عدد			
9	تهیه ونصب پیوند "2 پی پی اردرجه اول وطنی یکسر فلز داخل چوری.	3	عدد			
10	تهیه ونصب سامی "2 پی پی اردرجه اول وطنی یکسر فلز داخل چوری.	5	عدد			
11	تهیه ونصب پیوند "2 پی پی اردرجه اول وطنی یکسر فلز بیرون چوری.	2	عدد			
12	تهیه ونصب خمود اهنی "2 اهنی درجه اول وطنی .	2	جوره			
13	تهیه لابر تیپ واترپروف درجه اول ایرانی یامعادل ان.	1	کلچه			
14	کمپریسور تست جهت پاک کاری چشمه های چاه.	6	ساعت			
15	پمپ تست جهت صفا کاری چاه .	6	ساعت			
16	تهیه وتمدید ریسمان نیلونی 14 ملی متر مربع درجه اول وطنی برای محکم نمودن واترپمپ .	125	متر			
17	اعمار منھول برای دهنه چاه به ابعاد(80*80*80)سانتی متر از خشت پخته معه مصالحه سمنتی مارک 150 وسرپوش چدنی به سایز(60*60) سانتی متر باتمام امورات ایجابی ان.	1	باب			
	میزان					

ضرورت: تهیه مواد و اجرای احجام پروژه کاری امورات شبکه برق تعمیرمسجد شریف 450 نفری برای لوای چهارم قوماندانی قول اردوی 207 الفاروق.

شماره	تفصیلات	احجام	واحد قیاسی	قیمت		ملاحظات
				مجموعی	فی واحد	
1	تهیه ونصب ایرکندیشن دوسیستمه سامسونگ 24000BTU کوریایی یامعادل ان .	4	پایه			
2	تهیه ونصب چراغ قندیل 12 خوشه ای کرسطالی معه گروپ 12X13W LED , درجه اول چینایی یامعادل ان.	1	کمپلیت			
3	تهیه ونصب گروپ LED , 35W پیچی معه ولدر ان درجه اول چینایی یامعادل ان.	52	عدد			
4	تهیه ونصب پرچکتور LED , 50W مکمل السباب درجه اول چینایی یامعادل ان.	3	شیت			
5	تهیه ونصب ساکت زیرکار 16A/220V درجه اول ترکی یامعادل ان.	12	عدد			
6	تهیه ونصب سوچ یکپوله زیرکار 10A/220V درجه اول ترکی یامعادل ان.	2	عدد			
7	تهیه ونصب سوچ دوپوله زیرکار 10A/220V درجه اول ترکی یامعادل ان.	6	عدد			
8	تهیه ونصب صندوقچه فلزی زیرکار به ابعاد(60*40*25)سانتی متر ویرنگ شده معه اتوماتهای ترکی یامعادل ان هذا 1X40A/380V+4X20A+2x16A+4X10A/220V	1	پایه			
9	تهیه وتمدید کیبل مسی 4X16mm2 درجه اول وطنی .	60	متر			

10	کندنکار, پرکاری و تیک کاری مسیر کیبل به ابعاد(50*0.7*0.5)متر باتمام امورات ایجابی ان.	17.5	مترمکعب	
11	تهیه وتمدید ناور خطر درجه اول وطنی .	50	متر	
12	تهیه وتمدید سیم مسی فکسولی 1X4mm2 درجه اول ایرانی یامعادل ان	336	متر	
13	تهیه وتمدید سیم مسی فکسولی 1X2.5mm2 درجه اول ایرانی یامعادل ان .	1326	متر	
14	تهیه ونصب پایپ "3/4 پی وی سی درجه اول وطنی .	554	متر	
15	تهیه ونصب پکه سقفی "56 درجه اول پاکستانی یامعادل ان .	8	پایه	
16	تهیه ونصب مین سوچ اتومات 1x125A/380V درجه اول ترکی یامعادل ان در داخل منبع برق عمومی نصب گردد.	1	عدد	
17	تهیه وتمدید کیبل مسی پوشدار 1X16mm2 درجه اول وطنی.	10	متر	
18	تهیه وتمدید کیبل مسی بدون پوش 1X16mm2 درجه اول وطنی.	12	متر	
19	تهیه ونصب سیخ ارتی بطول 3 متر وقطر 20 ملی متر درجه اول ترکی یامعادل ان.	4	عدد	
20	ولدینگ ایزوترمیک درجه اول ترکی یامعادل ان .	4	عدد	
21	تهیه ونصب پایپ "2 پی وی سی درجه اول وطنی .	60	متر	
22	تهیه ونصب صندوقچه فلزی زیرکار به ابعاد(50*40*30)سانتی متر ویرنگ شده معه اتوماتهای ترکی یامعادل ان هذا1X100A+1X80A/380V+1X50A+1X25A/220V	1	پایه	
23	تهیه وتمدید کیبل مسی به مقطع 5X16mm2 درجه اول ترکی یامعادل ان از سب پینل به پینل عمومی مسجد شریف .	2	متر	
24	تهیه ونصب پایپ "2 پی وی سی درجه اول وطنی .	2	متر	
میزان				

ضرورت:تهیه مواد واجرای احجام پروسه کاری امورات شبکه برق تعمیروضوخانه مسجد شریف 450نفری برای لوی چهارم قوماندانی قول اردوی 207 الفاروق.

شماره	تفصیلات	احجام	واحد قیاسی	قیمت		ملاحظات
				مجموعی	فی واحد	
1	تهیه ونصب پرکتور 50 وات LED مکمل السباب درجه اول چینایی یامعادل ان.	1	شیت			
2	تهیه ونصب گروپ LED , 20w معه ولدر ان درجه اول چینایی یامعادل ان.	14	عدد			
3	تهیه ونصب ساکت زیرکار 16A/220V درجه اول ترکی یامعادل ان.	1	عدد			
4	تهیه ونصب سوچ یکپوله زیرکار 10A/220V درجه اول ترکی یامعادل ان.	4	عدد			
5	تهیه ونصب سوچ دوپوله زیرکار 10A/220V درجه اول ترکی یامعادل ان.	4	عدد			
6	تهیه ونصب سوچ ویکسل 10A/220V درجه اول چینایی یامعادل ان.	2	عدد			
7	تهیه ونصب هواکش "8 پلاستیکی درجه اول پاکستانی یامعادل ان.	3	پایه			
8	تهیه و تمدید کیبل مسی پوشدار 1X10mm2 درجه اول وطنی برای گروند.	10	متر			
9	تهیه و تمدید کیبل مسی بدون پوش 1X10mm2 درجه اول وطنی برای گروند.	12	متر			
10	تهیه وتمدید کیبل مسی 2X10mm درجه اول ایرانی یامعادل ان ازپاینل برد عمومی مسجدشریف.	40	متر			
11	تهیه وتمدید سیم مسی فکسولی 1X4mm2 درجه اول ایرانی یامعادل ان.	60	متر			
12	تهیه وتمدید سیم مسی فکسولی 1X2.5mm2 درجه اول ایرانی یامعادل ان .	378	متر			
13	تهیه ونصب فیوز بکس فلزی وطنی به ابعاد(50*40*20)سانتی متر معه اتوماتهای 1X20A+1X16A+1X10A/220V ترکی یامعادل ان.	1	پایه			
14	تهیه ونصب سیخ ارتی بطول 3 متر وقطر 20 ملی متر درجه اول ترکی یامعادل ان.	4	عدد			

15	ولدینگ ایزوترمیک درجه اول ترکی یامعادل ان .	4	عدد	
16	تهیه و نصب پایپ "3/4 پی وی سی درجه اول وطنی .	146	متر	
17	کندنکاری ، پرکاری و تپکاری مسیر کبیل به ابعاد(30*0.7*0.5)متر باتمام امورات ایجابی ان .	11	مترمکعب	
18	تهیه وتمدید نوار خطر درجه اول وطنی .	30	متر	
19	تهیه و نصب پایپ "2 پی وی سی درجه اول وطنی .	40	متر	
20	تهیه و نصب چراغ سر دروازه واترپروف معه گروپ 13 وات LED درجه اول چینایی یامعادل ان.	2	شیت	
	میزان			

**نوت:** به اساس فرمان شماره (3) مورخ ۱۴۴۵/۰۲/۱۸ عالیقدر امیر المومنین حفظه الله، پیشنهاد شماره (۱۸۸۶) مورخ ۱۴۴۵/۰۱/۲۱ مدیریت تدارکات امور ساختمانی و احکام مقام ریاست تدارکات پیرامون استفاده از تولیدات داخلی در پروژه های ساختمانی ، داوطلبانی که در پروژه های ساختمانی ریاست تدارکات وزارت دفاع ملی اشتراک می نمایند مکلف اند که در آفر خویش (سیخ گول، سمنت، رنگ...) را از تولیدات داخلی استفاده نمایند.

ضرورت:تهیه مواد و اجرای احجام پروسه کاری امورات شبکه برق تعمیر ملامام مسجد شریف 450 نفری برای لوای چهارم قوماندانی قول اردوی 207 الفاروق.

شماره	تفصیلات	احجام	واحد قیاسی	قیمت		ملاحظات
				مجموعی	فی واحد	
1	تهیه و نصب گروپ LED , 18w معه ولدر ان درجه اول چینایی یامعادل ان.	3	عدد			
2	تهیه و نصب پرجکتور 50 وات LED مکمل السباب درجه اول چینایی یامعادل ان.	1	شیت			
3	تهیه و نصب ساکت زیرکار 16A/220V درجه اول ترکی یامعادل ان.	8	عدد			
4	تهیه و نصب سوچ یکپوله زیرکار 10A/220V درجه اول ترکی یامعادل ان.	2	عدد			
5	تهیه و نصب سوچ دوپوله زیرکار 10A/220V درجه اول ترکی یامعادل ان.	3	عدد			
6	تهیه و نصب هواکش "8 پلاستیکی درجه اول پاکستانی یامعادل ان.	1	پایه			
7	تهیه و نصب چراغ سقفی LED, 2X4FT درجه اول چینایی یامعادل ان.	2	شیت			
8	تهیه و نصب فیوز بکس فلزی وطنی به ابعاد(50*40*20)سانتی متر معه اتوماتهای 1X40A+5X16A+1X10A/220V ترکی یامعادل ان.	1	پایه			
9	تهیه وتمدید سیم مسی فکسولی 1X2.5mm2 درجه اول ایرانی یامعادل ان.	189	متر			
10	تهیه وتمدید سیم مسی فکسولی 1X4mm2 درجه اول ایرانی یامعادل ان.	147	متر			
11	تهیه و نصب پایپ "4/3 پی وی سی درجه اول وطنی .	112	متر			
12	تهیه و تمدید کبیل مسی پوشدار 1X10mm2 درجه اول وطنی برای گروند.	10	متر			
13	تهیه و تمدید کبیل مسی بدون پوش 1X10mm2 درجه اول وطنی برای گروند.	12	متر			
14	تهیه وتمدید کبیل مسی 2X10mm درجه اول ایرانی یامعادل ان ازپاینل برد عمومی مسجدشریف.	50	متر			
15	تهیه و نصب پایپ "2 پی وی سی درجه اول وطنی .	50	متر			
16	ولدینگ ایزوترمیک درجه اول ترکی یامعادل ان .	4	عدد			
17	تهیه و نصب سیخ ارتی بطول 3 متر وقطر 20 ملی متر درجه اول ترکی یامعادل ان.	4	عدد			
18	تهیه و نصب ایرکندیشن دوسیستمه 9000BTU سامسونگ درجه اول کوریایی یامعادل ان.	2	پایه			
19	کندنکاری ، پرکاری و تپک کاری مسیر کبیل به ابعاد(40*0.7*0.5)متر باتمام امورات ایجابی ان.	14	مترمکعب			
20	تهیه وتمدید نوار خطر درجه اول وطنی .	40	متر			
	میزان					

ضرورت: تهیه مواد و اجرای احجام پروسه کاری امورات شبکه برق حفریک حلقه چاه عمیق برای لوای چهارم قوماندانی قول اردوی 207 الفاروق.					
شماره	تفصیلات	احجام	واحد قیاسی	قیمت	
				مجموعی	فی واحد
1	تهیه و نصب صندوقچه فلزی ویرنگ شده معه اتوماتهای آن مکمل الاسباب برای واتر پمپ "2 انچ درجه اول ترکی یامعادل آن.	1	پایه		
2	تهیه و تمديد کيبل مسی 3X6mm2 درجه اول ایرانی یامعادل آن برای واترپمپ .	100	متر		
3	تهیه و تمديد پایپ "2 پی وی سی درجه اول وطنی برای کيبل بیرونی برق .	50	متر		
4	کندنکاری و پرکاری مسیر کيبل به ابعاد (50*0.6*0.7) متر باتمام امورات ایجابی آن .	21	مترمکعب		
5	تهیه و نصب فیوز اتومات 32A/380V درجه اول ترکی یامعادل آن.	1	عدد		

**ارتیا:** د 207 الفاروق قول اردو قوماندانی ارونډ څلورمې لخوا ته د یو محراب 450 کسيزه جومات جوړولو په موخه چی د جومات ودانسی , منار, وضوخانه , سپتیک څاه , ملا امام اطاق او یوه حلقه د اوبو څاه شامل دي د (ساختمانی , برېښنا او اوبو رسونی) توکي تیارول د کاري حجمونو پروسه سره.


د 1403 مالی کال د تدارکاتی پلان مطابق.

ملاحظات	مجموعی قیمت		تفصیلات	شماره
	په عدد	په تحریر		
			ساختمانی توکي	84
			اوبو رسونی توکي	157
			دبرېښنا توکي	69
			میزان	310

دېورتني ليکني له مخي د (310) قلمه په شمير د ارتيا وړ توکي د ياد شوي ځاي ترتيب او صحت دی.

**نوټ:** به اساس فرمان شماره (3) مورخ 1445/02/18 عالیقدر امیر المومنین حفظه الله، پیشنهاد شماره (1886) مورخ 1445/01/21 مدیریت تدارکات امور ساختمانی و احکام مقام ریاست تدارکات بیرامون استفاده از تولیدات داخلی در پروژه های ساختمانی، داوطلبانی که در پروژه های ساختمانی ریاست تدارکات وزارت دفاع ملی اشتراک می نمایند مکلف اند که در آفر خویش (سیخ گول، سمنت، رنگ...) را از تولیدات داخلی استفاده نمایند.


MINISTRY OF DEFENSE		PROJECT NAME		Scale:		Date:		Sheet No:		Title	
ARCHITECTURAL		SEPTIC TANK		Scale: 1/4" = 1'-0"		Date: 11/02		Sheet No: A001		Title: Plan	
DESIGNED BY: [Signature]		CHECKED BY: [Signature]		DATE: [Signature]		PROJECT NO: [Signature]		DRAWING TITLE: [Signature]		SCALE: [Signature]	

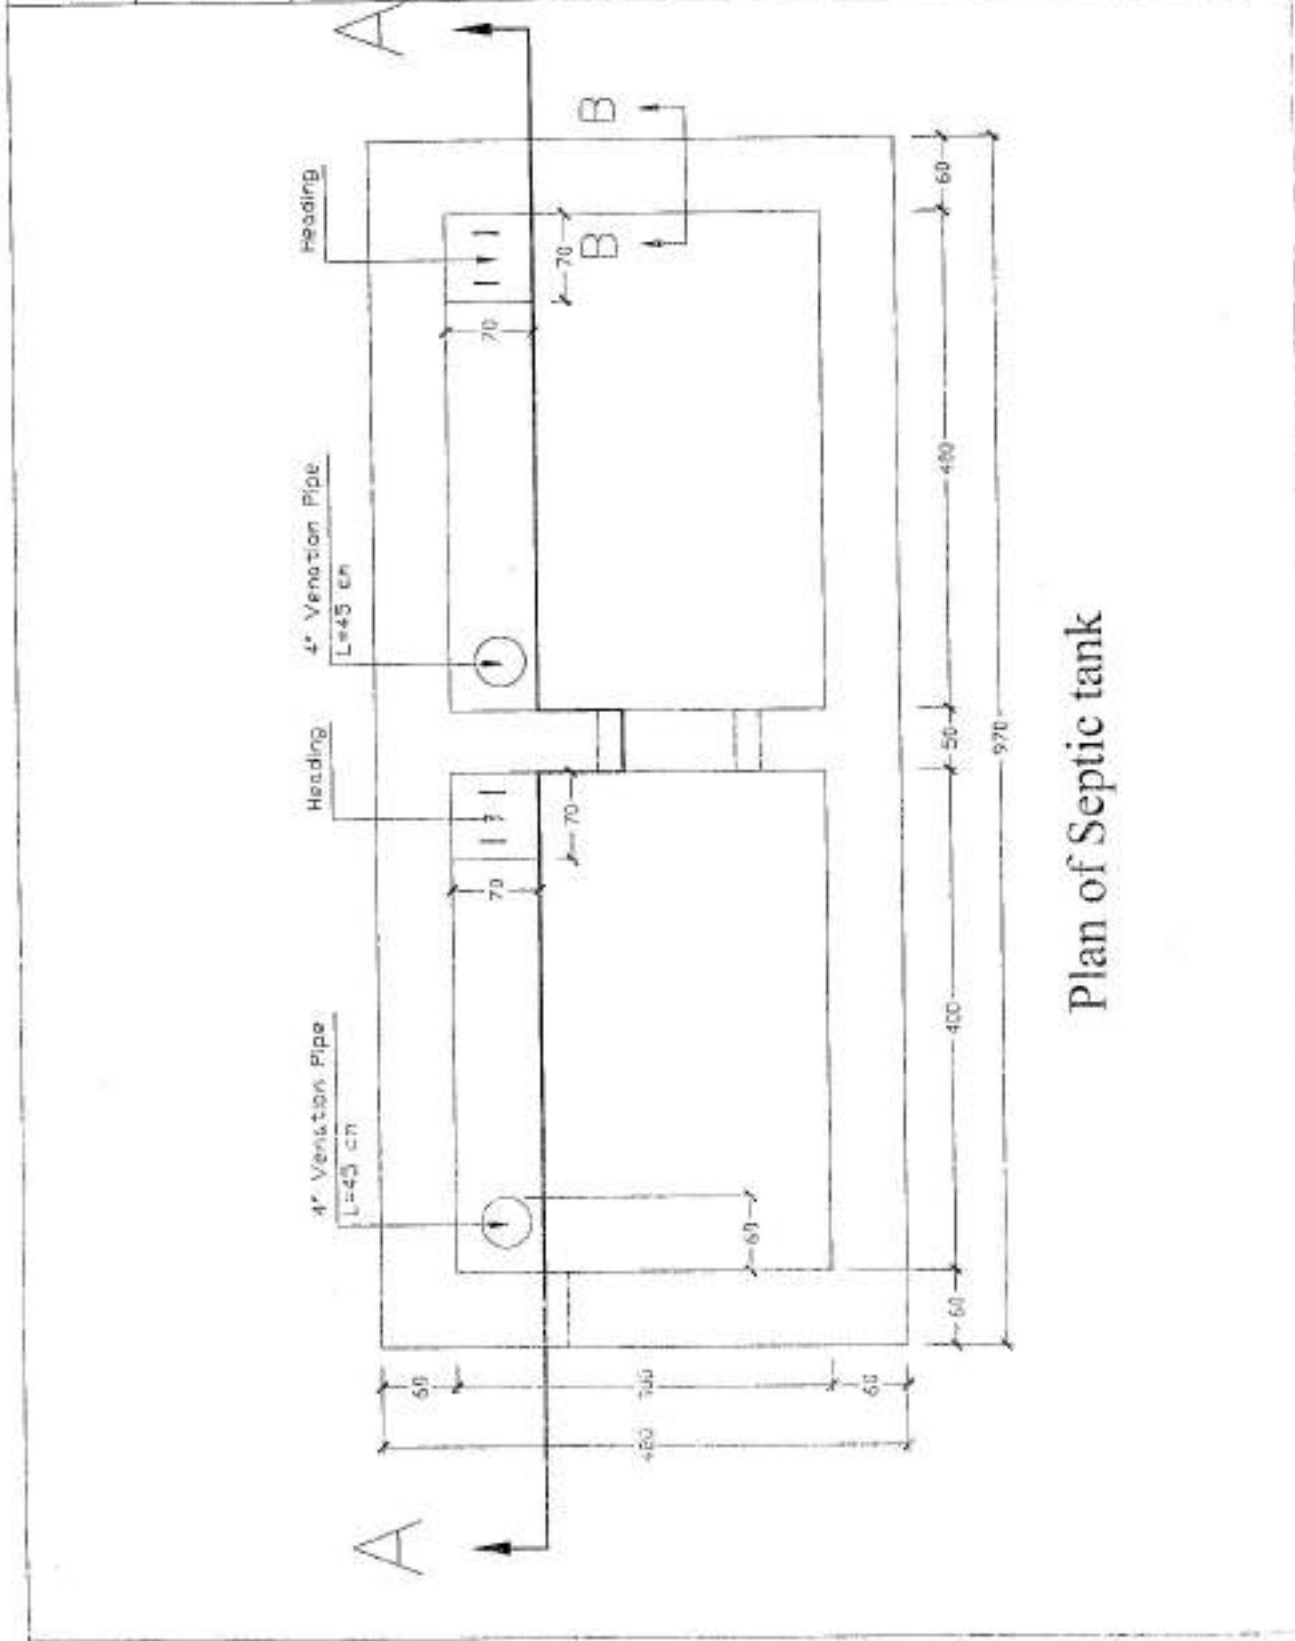


Plan of Septic tank



Drawing Title: Section A-A		Sheet No: A/02		Date: 14/02		Scale: All Dimensions As Indicated	
PROJECT NAME: ARCHITECTURAL				DEPARTMENT: ARCHITECTURAL			
PROJECT NO:				SIGNATURE: [Signature]			
DATE:				DATE: 14/02			
SCALE:				SCALE: All Dimensions As Indicated			

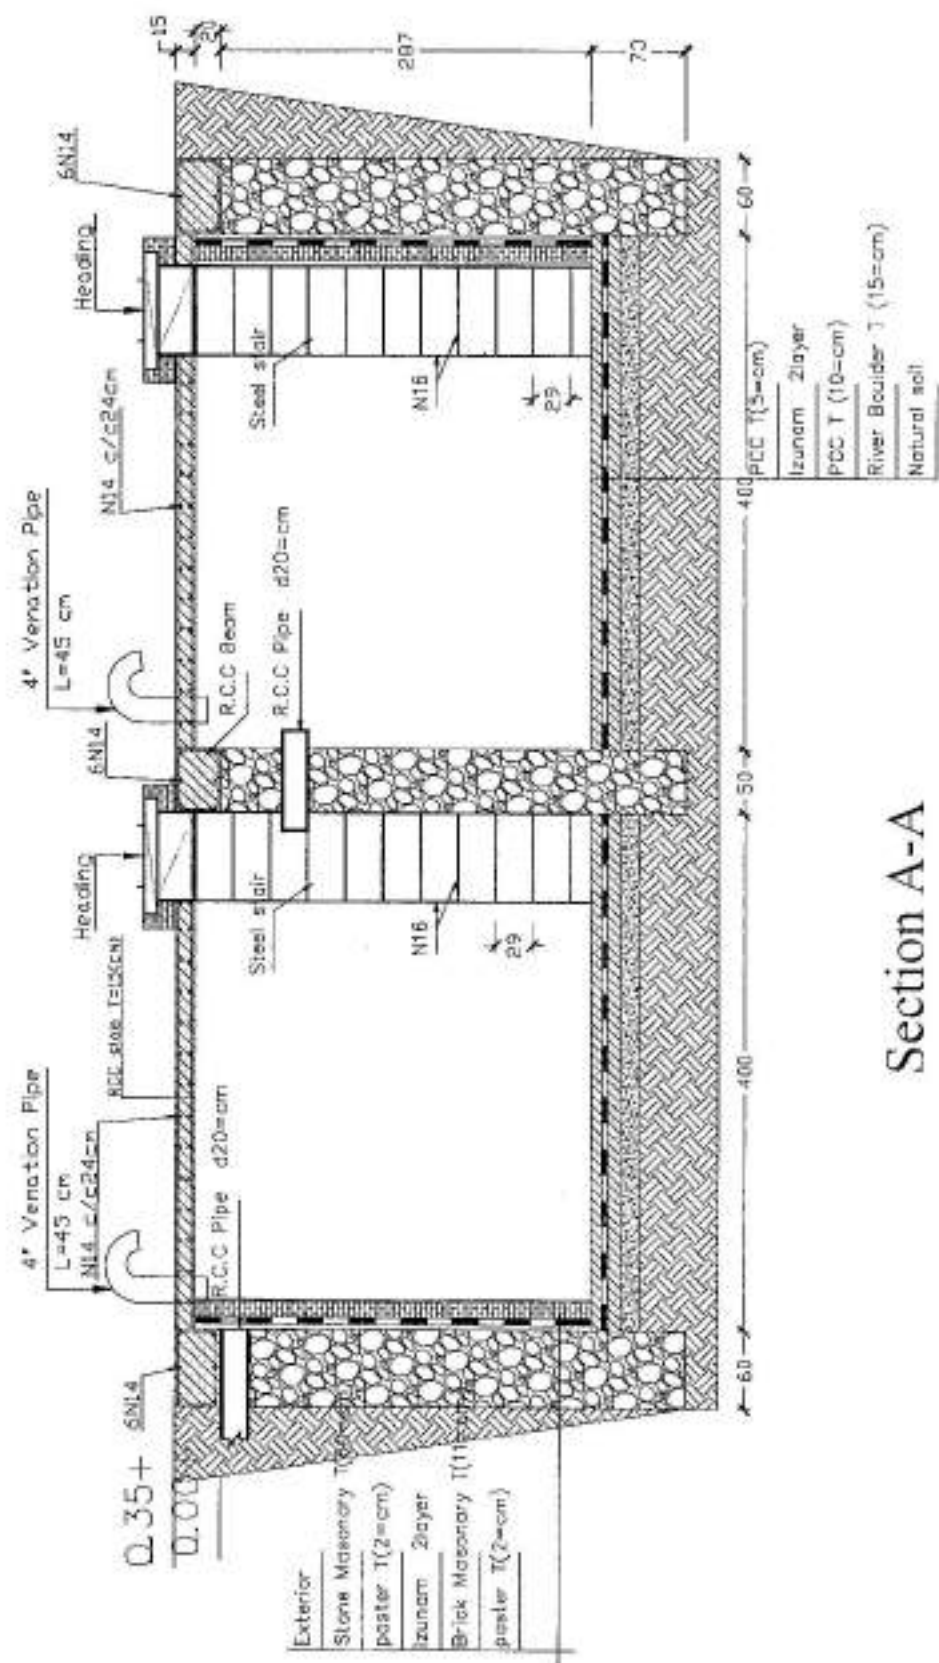

MINISTRY OF DEFENSE		DEPARTMENT OF DEFENSE (DOD)		PROJECT NAME:		Sheet No:		Date:		Scale:	
All Division		Architectural		Sepsis tank		A003		1/02		As Is/On	

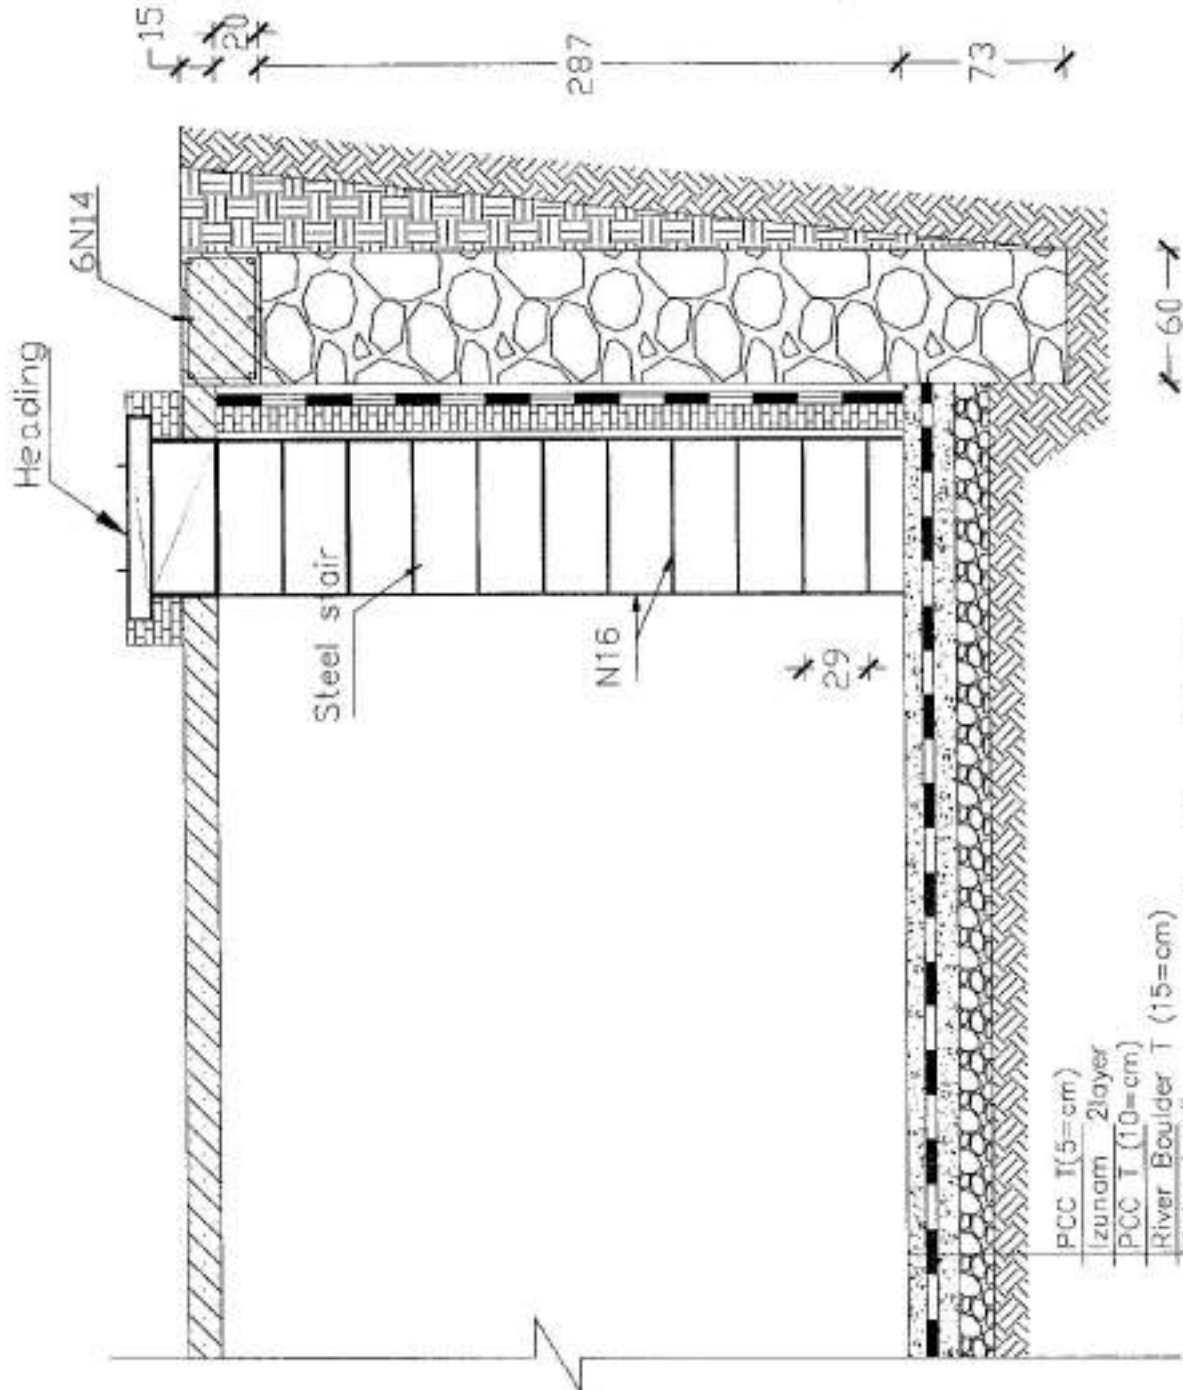

Section B-B

- PCC T (5-cm)
- Izunam 2layer
- PCC T (10-cm)
- River Boulder T (15-cm)
- Natural soil



د افغانستان اسلامي امارت

د ملي دفاع وزارت

د ودانيزو او ملکتونو چارو رېاست

د انجنيري عمومي مديريت

**Afghanistan Islamic Emarat**

**Ministry of Defense**

**Construction Property Management Department (C.P.M.D)**

**(Engineering Section)**

اسم پروژه : وضو خانه 50 نفري ولايت حوز


Project Name: Typic (450) Person Ablution Building.



Notes: 1402


م.د. : 1402

Drawing Title <b>PLAN</b>		PROJECT NAME <b>TYPICAL BATHROOM &amp; TOILET</b>		Drawing By <i>[Signature]</i>		Checked By <i>[Signature]</i>		M.A.H.B.	
Sheet No <b>A001</b>		Date <b>1407</b>		Scale As per (cent)		Engineering Director <i>[Signature]</i>		Director (Planning) <i>[Signature]</i>	
Drawing No <b>1407</b>		Date <b>1407</b>		Scale As per (cent)		Engineering Director <i>[Signature]</i>		Director (Planning) <i>[Signature]</i>	

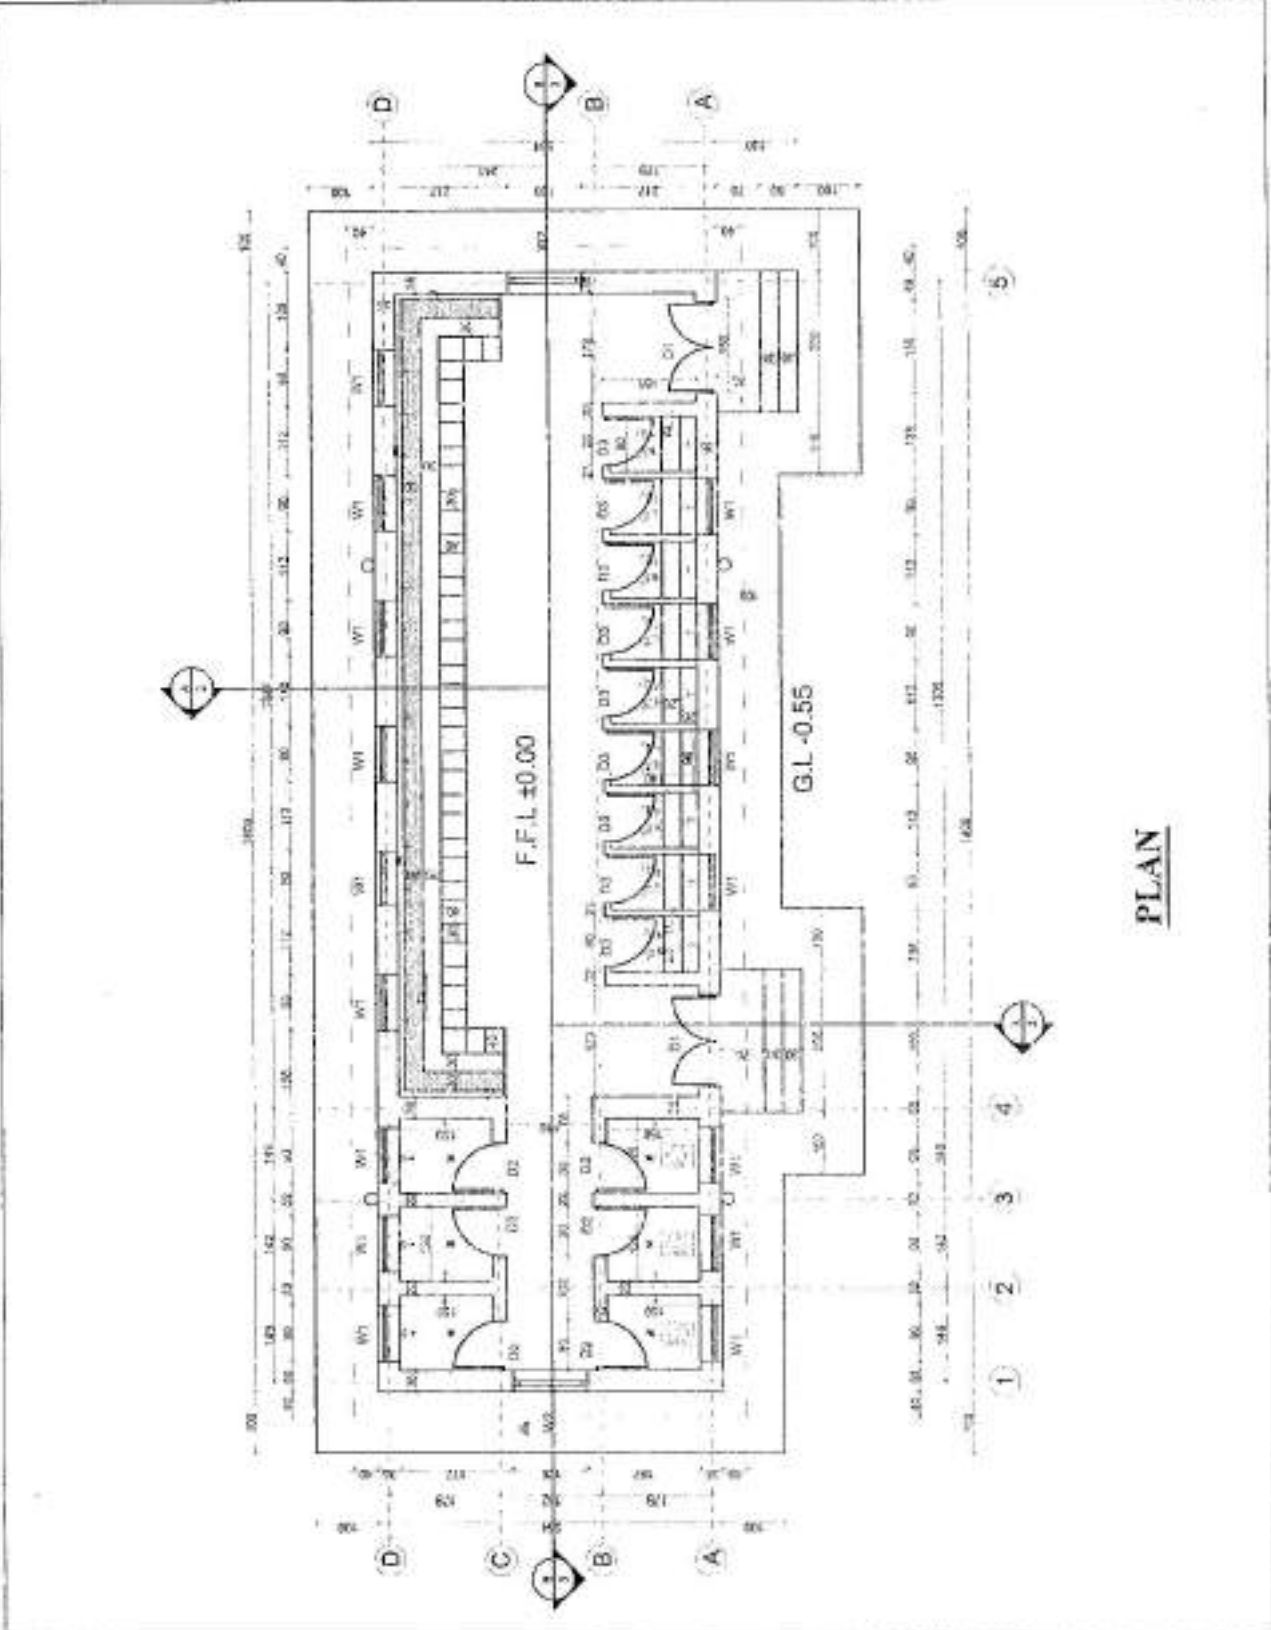


**PLAN**

MINISTRY OF DEFENSE		INSTRUCTION PROJECTS MANAGING DEPARTMENT (ENGINEERING SECTION)	
PROJECT NAME		TYPICAL BATHROOM & TOILET	
Sheet No.	A002	Date:	1402
Scale:	All Dimensions Are In (mm)	Engineering Director	Eng. Ibrahim (Shahid)
Drawing Title	SECTION A-A	Checked By	<i>[Signature]</i>
		Design By	<i>[Signature]</i>
		MADE	<i>[Signature]</i>

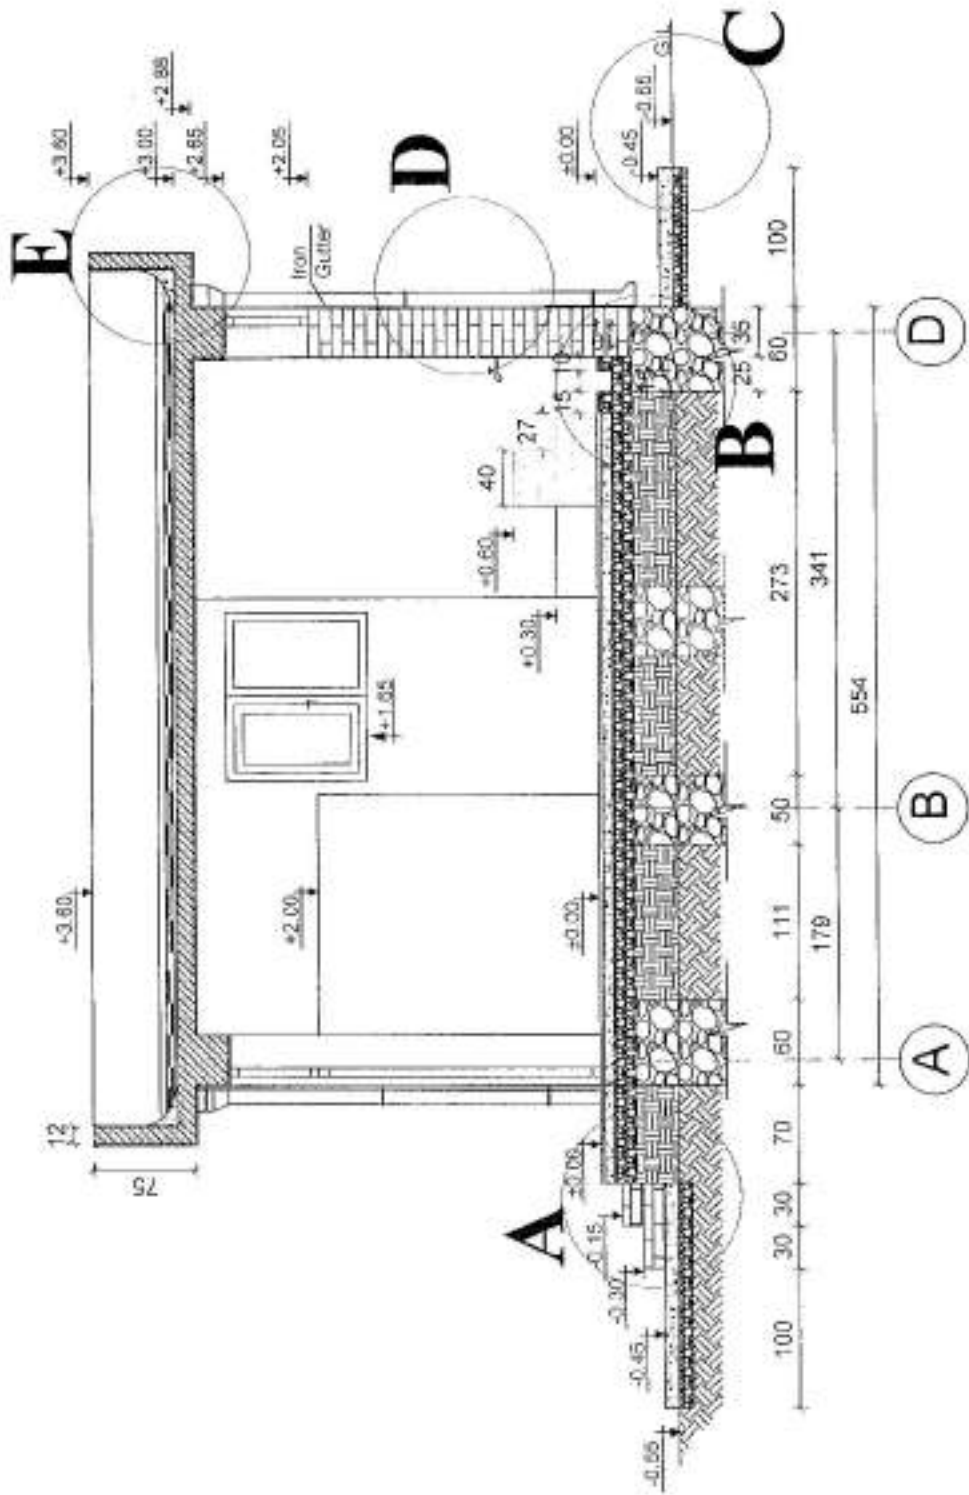


SECTION A-A

Drawing Title		PROJECT NAME		MINISTRY OF DEFENSE	
Sheet No.		Date		Drawing By	
Date		Scale		Checked By	
Approved		Engineering Director		Checked By	
Approved		Approved		Checked By	

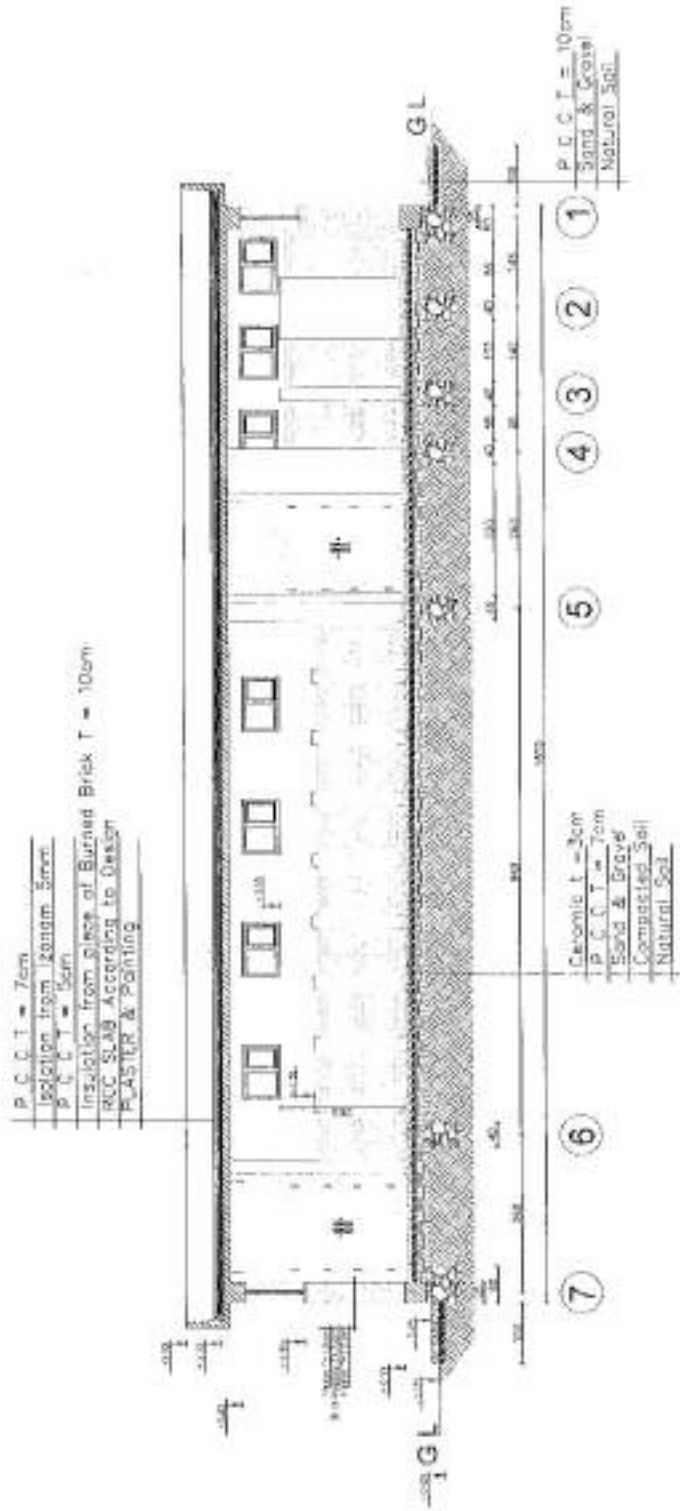


Section ( A - A )

MINISTRY OF DEFENSE		PROJECT NAME		TYPICAL BATHROOM & TOILET	
CONSTRUCTION PROJECTS & MAINTENANCE DEPARTMENT (TECHNICAL SECTION)		Drawing Title		Scale:	
Drawing by		Sheet No		Date:	
Checked by		Area		Date:	
Approved by		Drawing Title		Scale:	
Chief Engineer		Drawing Title		Scale:	
Engineering Director		Drawing Title		Scale:	
Eng. Farouk (2nd)		Drawing Title		Scale:	

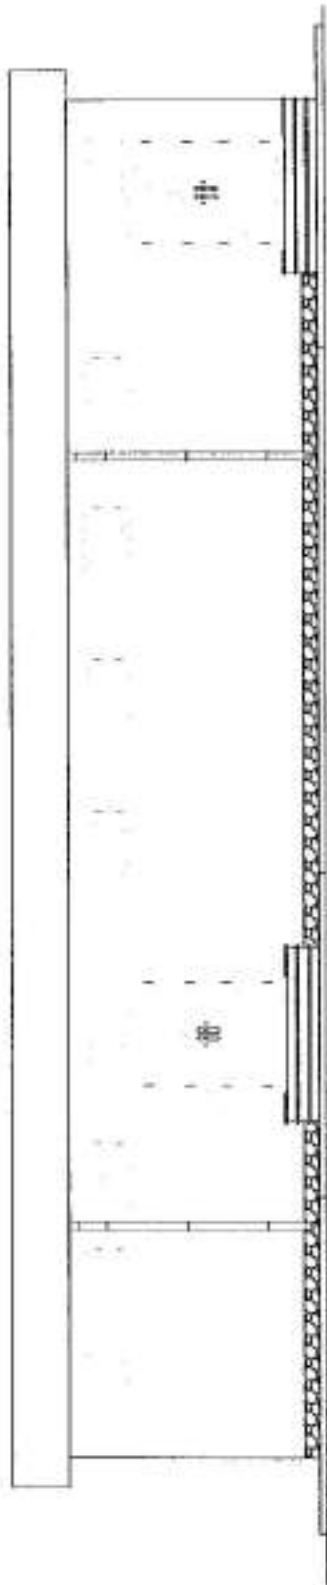

Front Elevation


MINISTRY OF DEFENSE		PROJECT NAME		TYPICAL BATHROOM & TOILET	
ENGINEERING DEPARTMENT (ENGINEERING SECTION)		Drawing No. 4005		Scale: 1/4" = 1'-0"	
Checked By: [Signature]		Date: 1402		Sheet No. 4005	
Engineering Director		Date: 1402		Scale: 1/4" = 1'-0"	
[Signature]		Date: 1402		Scale: 1/4" = 1'-0"	

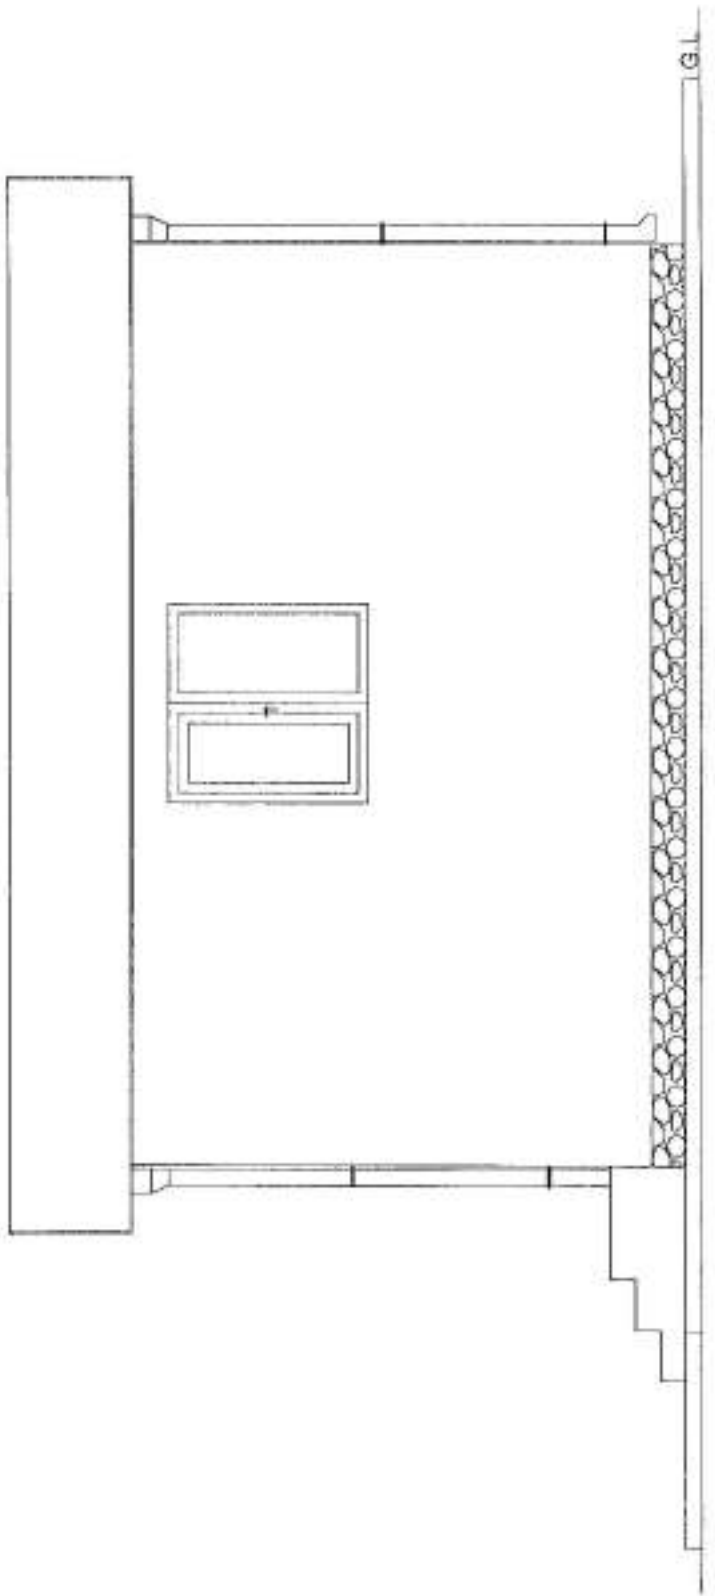

Side Elevation





MINISTRY OF DEFENSE CENTRAL MILITARY ARCHITECTURE DEPARTMENT (DESIGNING SECTION)		Checked by:	Approved by:
PROJECT NAME		Engineering Director	Chief Architect
DRAWING TITLE		Date: 1402	Scale: 1:50
SHEET NO. A006		ALL DIMENSIONS ARE IN CM	

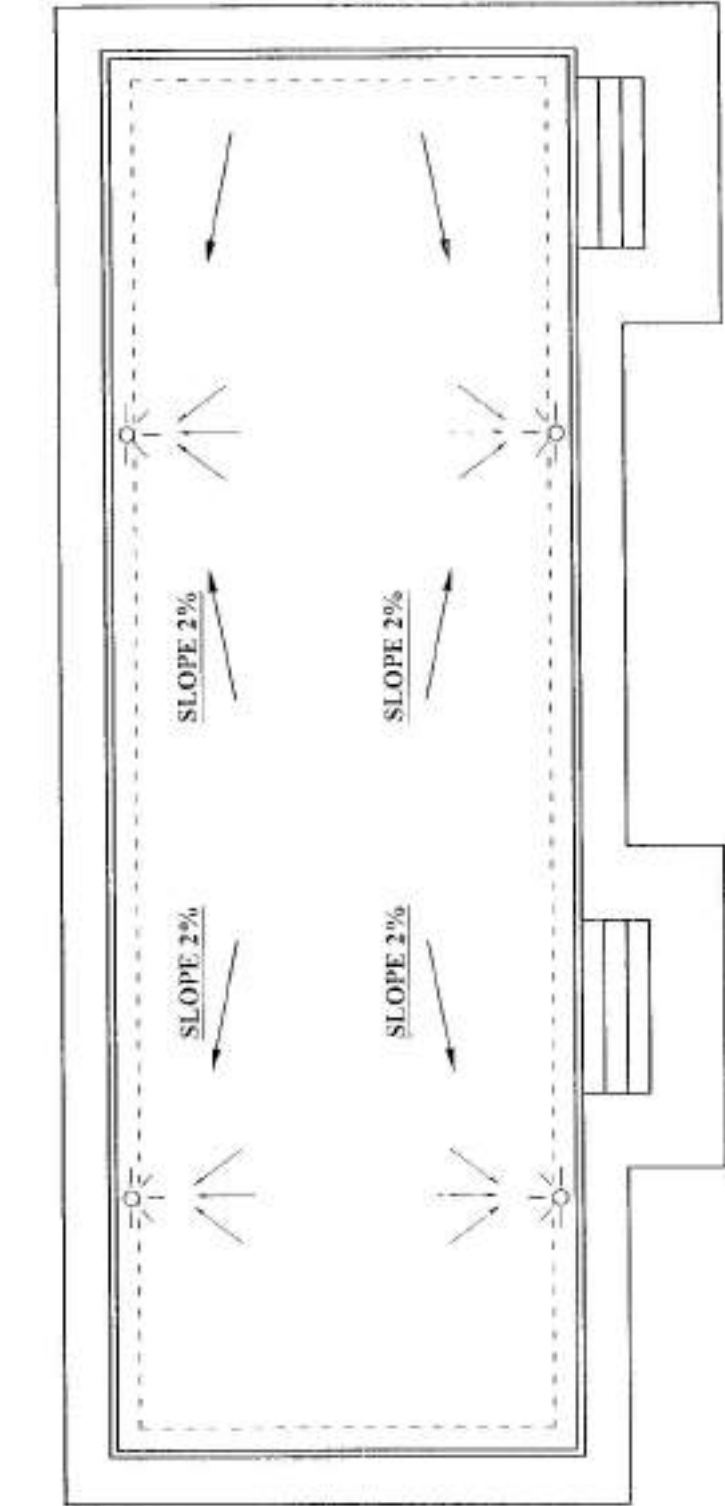

**Roof PLAN**

Details	Drawing Title:	PROJECT NAME:	MINISTRY OF DEFENSE		
			CONSTRUCTION PROPERTY MAINTAINING DEPARTMENT (CONSTRUCTION SECTION)		
Sheet No:	A007	Checked By:	[Signature]		
Date:	1402	Checked By:	[Signature]		
Scale:	All Dimensions As In C/D	Checked By:	[Signature]		






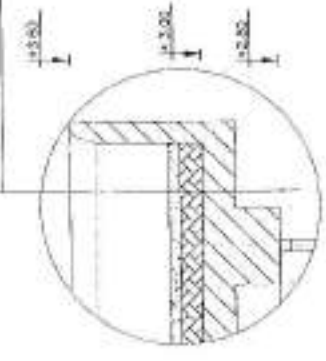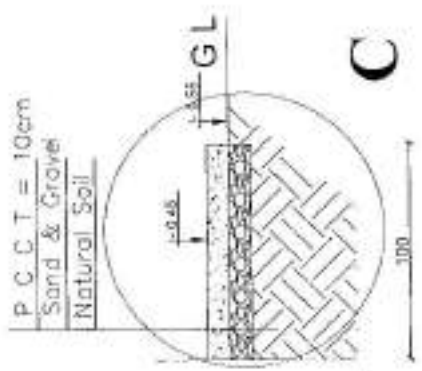




**TYPICAL BATHROOM & TOILET**

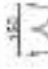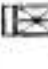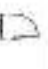

**Details**

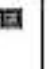MINISTRY OF DEFENSE		DEPARTMENT PROJECT NAME:		Architectural		TYPICAL HARDWARE	
CONSTRUCTION QUALITY MANAGEMENT DEPARTMENT (CONSTRUCTION SECTION)		PROJECT NO:		Date:		Scale:	
DRAWING NO. (PROJECT NO.)		Sheet No:		102		All Dimensions	
DESIGNED BY:		Drawing Title:		A/08		As per C/O	
CHECKED BY:		Schedule of D		A/W Hardware			
APPROVED BY:							

### Size of PVC (Doors & Windows) with Hardware Define.

No	Symbol	(W & H)	Area	Nos	Total Area	Plan	Shape	Material	Hardware
1	D	(1.50x2.65)	3.97m <sup>2</sup>	2	7.95m <sup>2</sup>			PVC	Hinges <sup>4</sup> Door Lock <sup>1</sup>
2	D2	(0.80x1.80)	1.44m <sup>2</sup>	6	8.64m <sup>2</sup>			PVC	Hinges <sup>4</sup> Door Lock <sup>1</sup>
3	D3	(0.80x1.30)	1.04m <sup>2</sup>	9	9.36m <sup>2</sup>			PVC	Hinges <sup>4</sup> Door Lock <sup>1</sup>
4	W1	(0.90x0.60)	0.54m <sup>2</sup>	16	8.64m <sup>2</sup>			PVC	Hinges <sup>4</sup> Hand Hold <sup>1</sup>
5	W2	(1.20x1.00)	1.2m <sup>2</sup>	2	2.4m <sup>2</sup>			PVC	Hinges <sup>4</sup> Hand Hold <sup>1</sup>

### Schedule of PVC (Door & Windows) Hardware.



د افغانستان اسلامي امارت  
د ملي دفاع وزارت  
د ودانيزو او ملکيتونو چارو رياست  
د انجنيرۍ عمومي مديريت

**Afghanistan Islamic Emarat**

**Ministry of Defense**

**Construction Property Management Department (C.P.M.D)**


**(Engineering Section)**

Project Name: Mosque 450 Person .

اسم پروژه : مسجد شريف 450 نماز گذار ولايت غور


year, 1402

سال : 1402

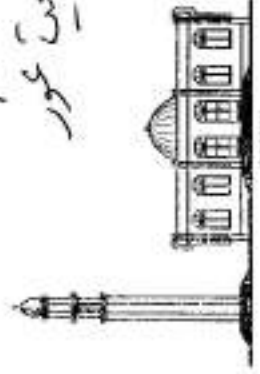


Plan	Drawing Title:	DEPARTMENT PROJECT NAME:	ARCHITECTURAL	DRAWING BY: <i>[Signature]</i>	
				CHECKED BY: <i>[Signature]</i>	
A001	Sheet No.:			COMPTON ENGINEERING DEPARTMENT, NAVAL AIR STATION,	
1402	Date:			11, S. ROAD NO. 5, CHENNAI 600 026.	
All Dimensions in S.M.M.	Scale:	(As per Project)		Eng. No.	


# MINISTRY OF DEFENSE

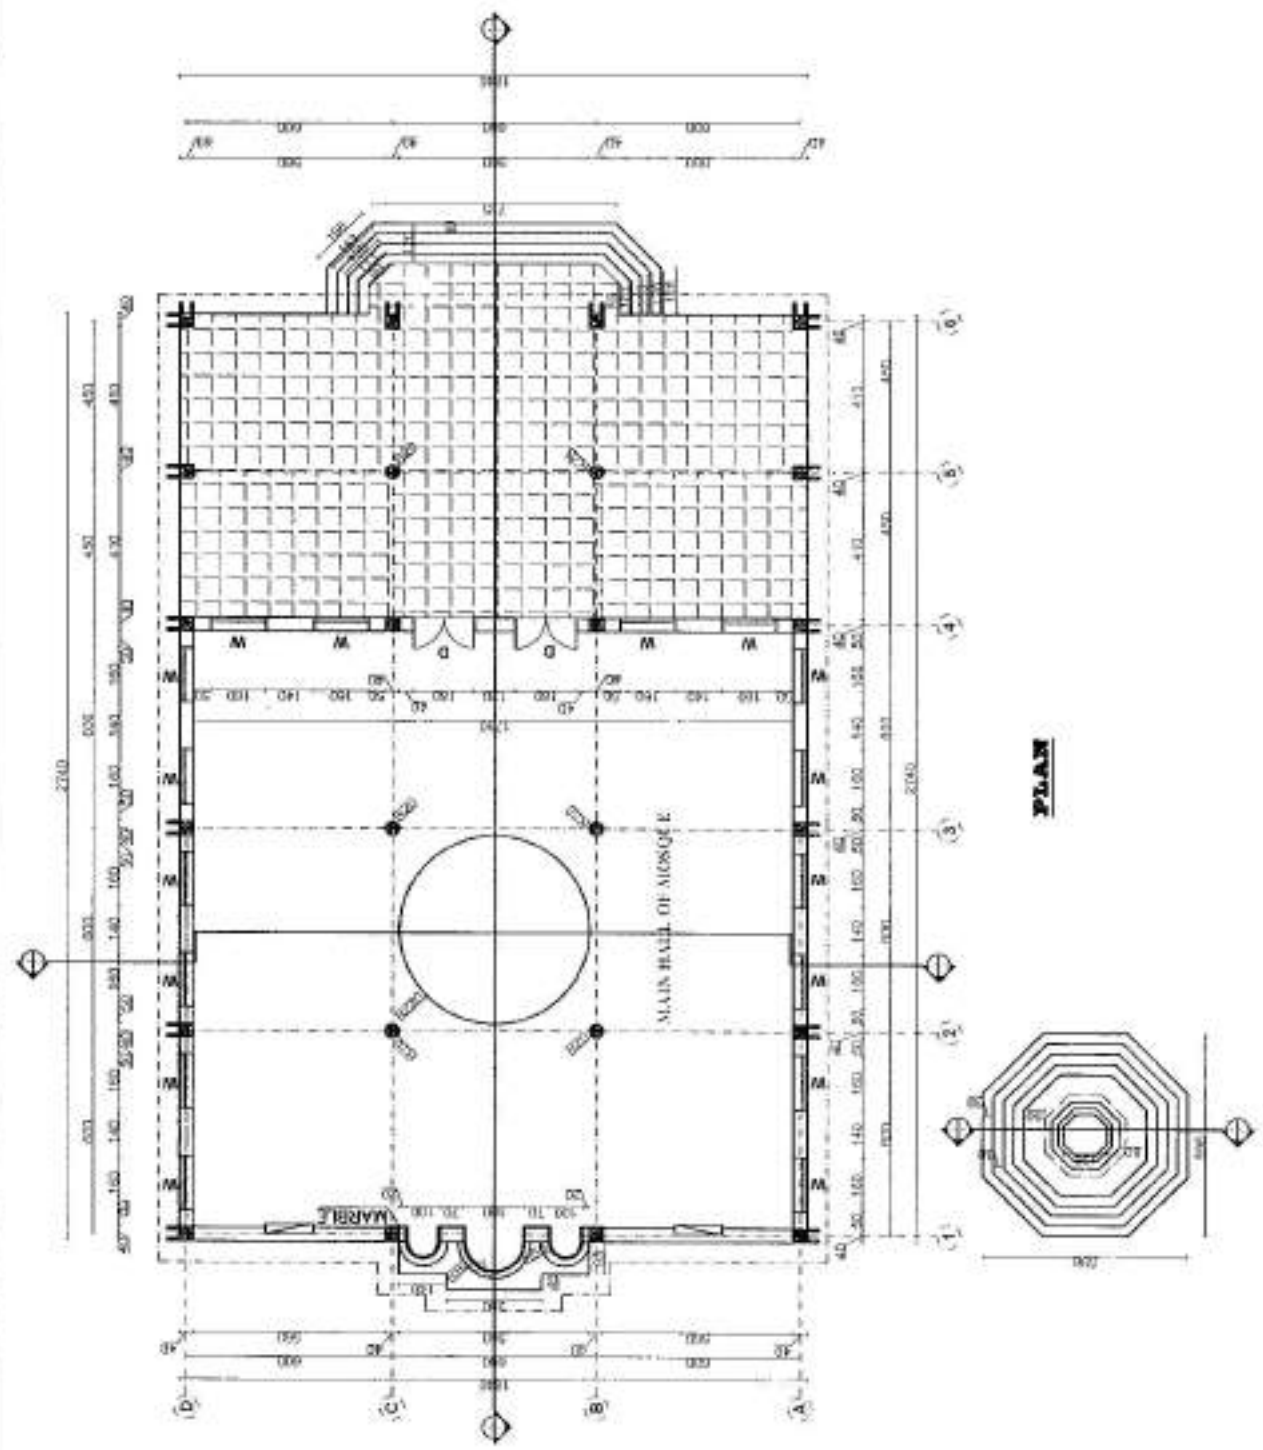


MINISTRY OF DEFENSE	PROJECT NAME:	Architectural	Scale:	1:100	DATE:	1/2023	Drawn by:	<i>[Signature]</i>
CIVIL ENGINEERING DEPARTMENT	PROJ. NO.:	Architectural	Sheet No.:	A002	Date:	1/2023	Checked by:	<i>[Signature]</i>
	Section A-A		Drawing Title:					

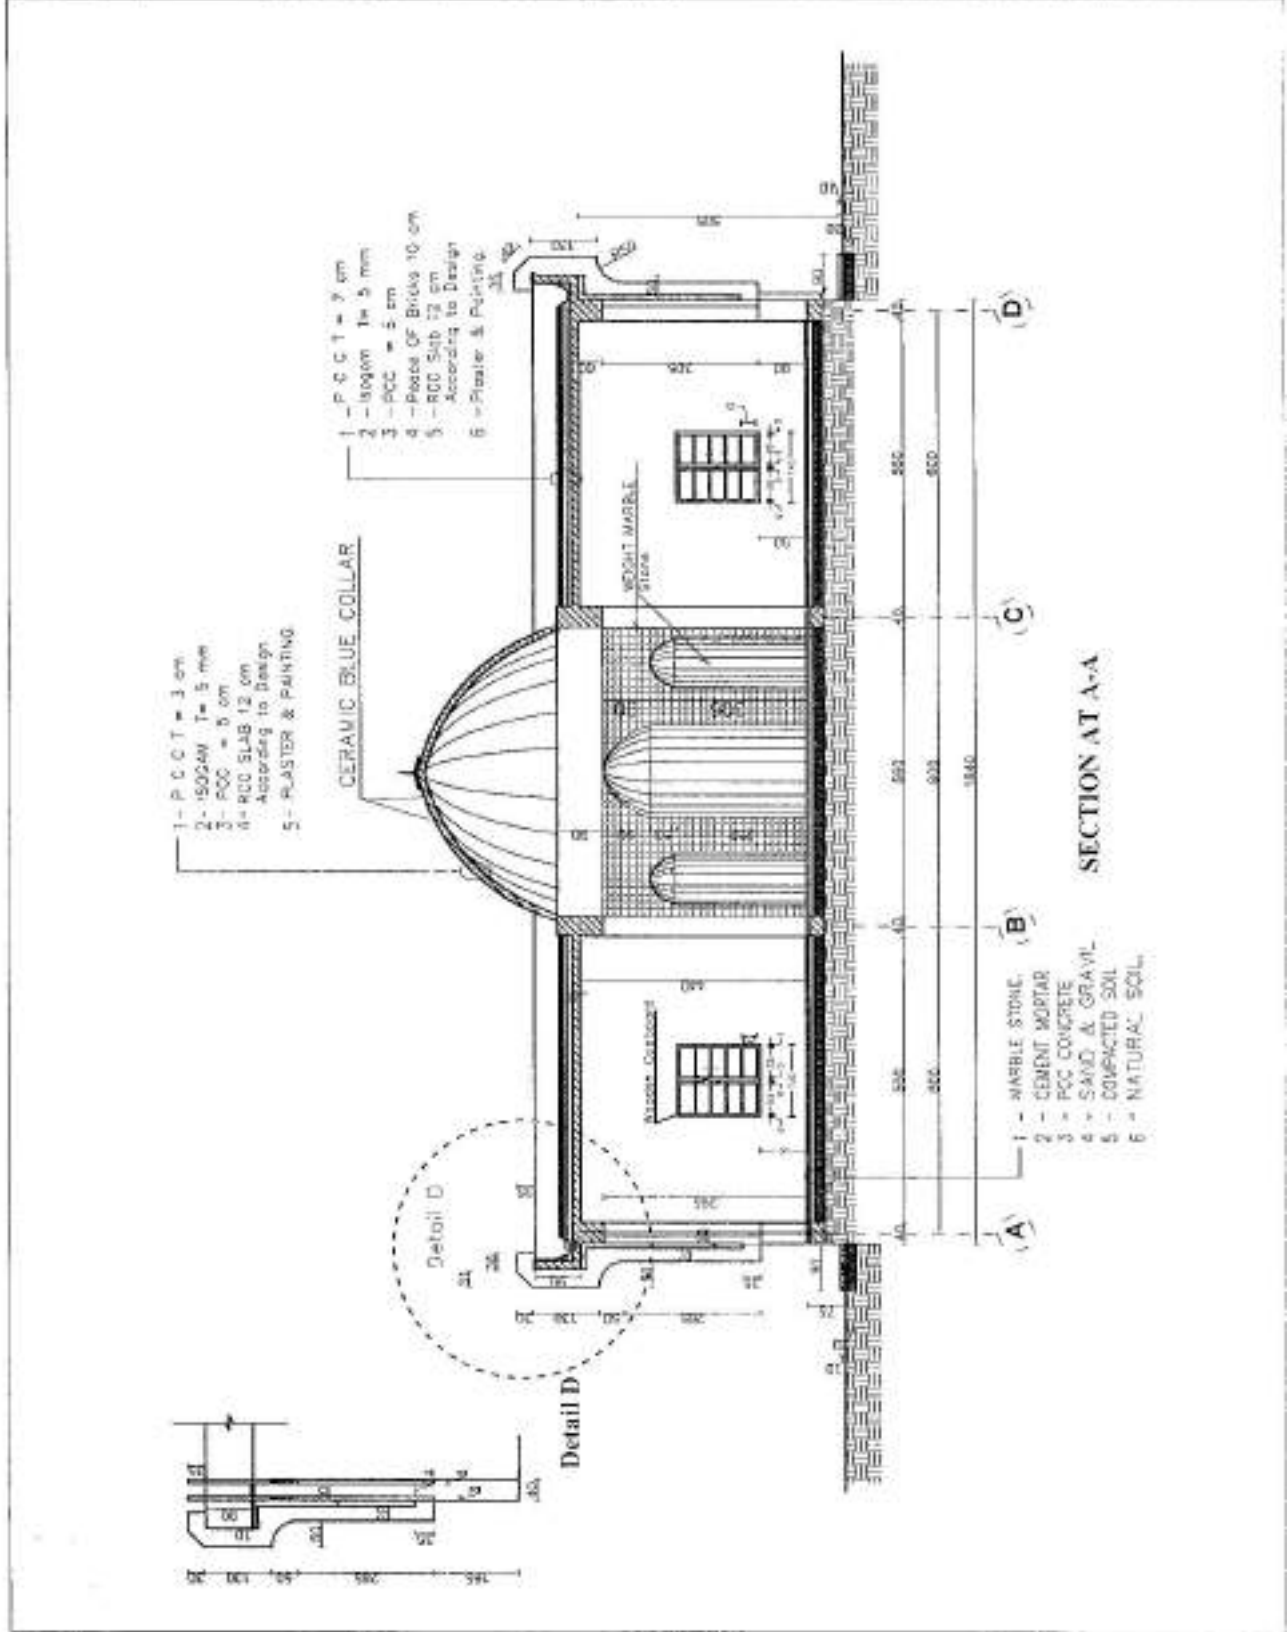

MINISTRY OF DEFENSE	Drawing No.	AM03
	Sheet No.	AM03
Department	PROJECT NAME	Section B-B
Architectural	(49)Person Name:	Drawing Title
Drawings	Date:	Scale:
	1/02	As Dimension 400 to 1/20
Drawing By: Checked By: Approved By: Engineering Director:		

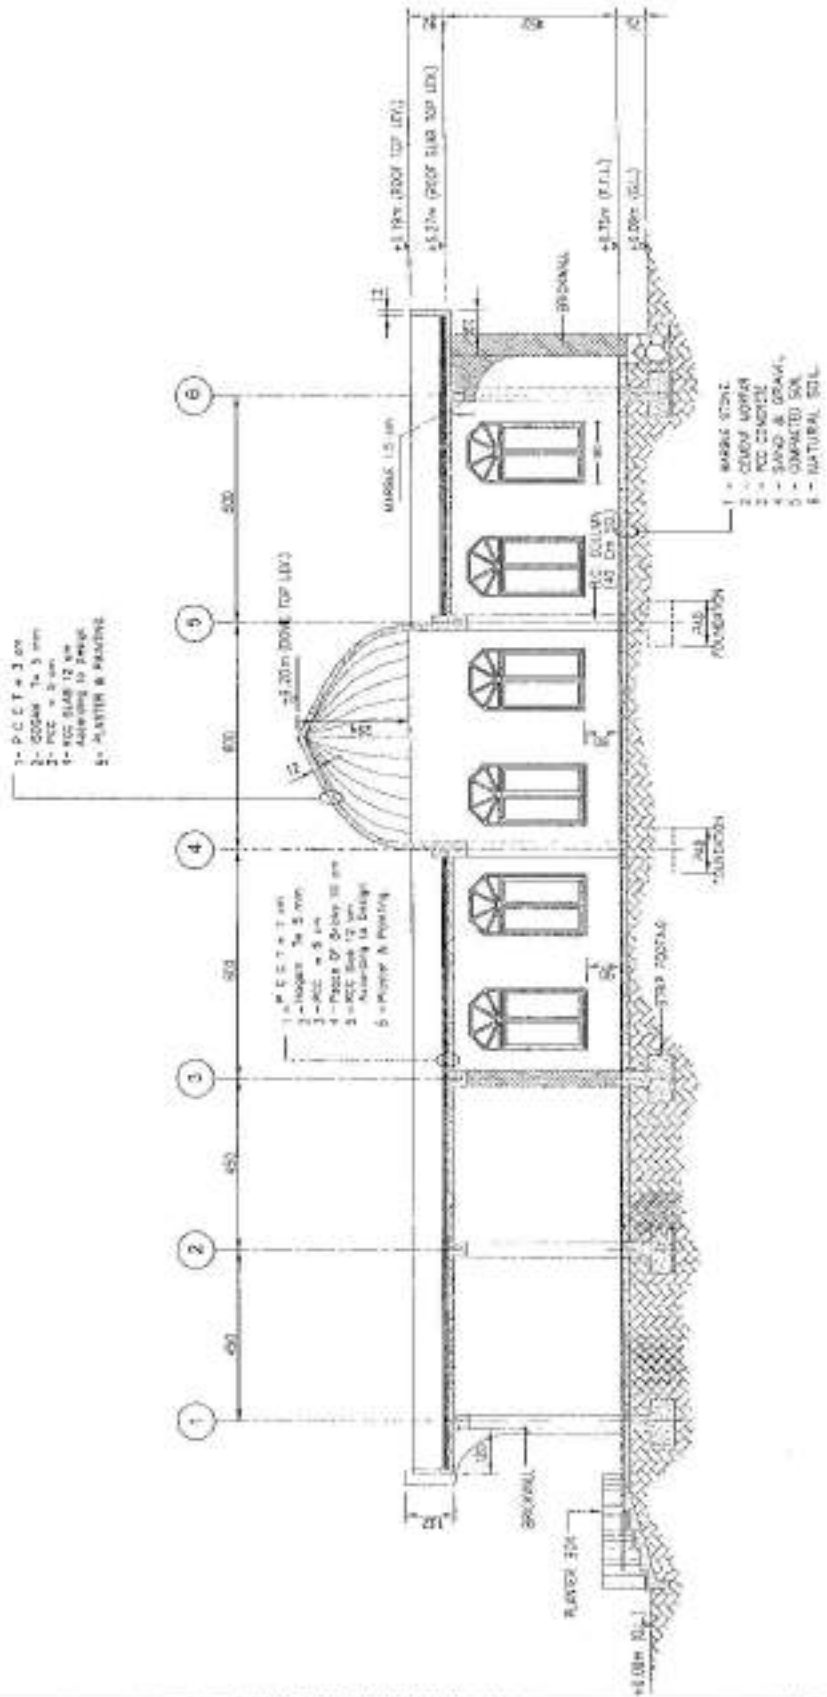


Section B-B

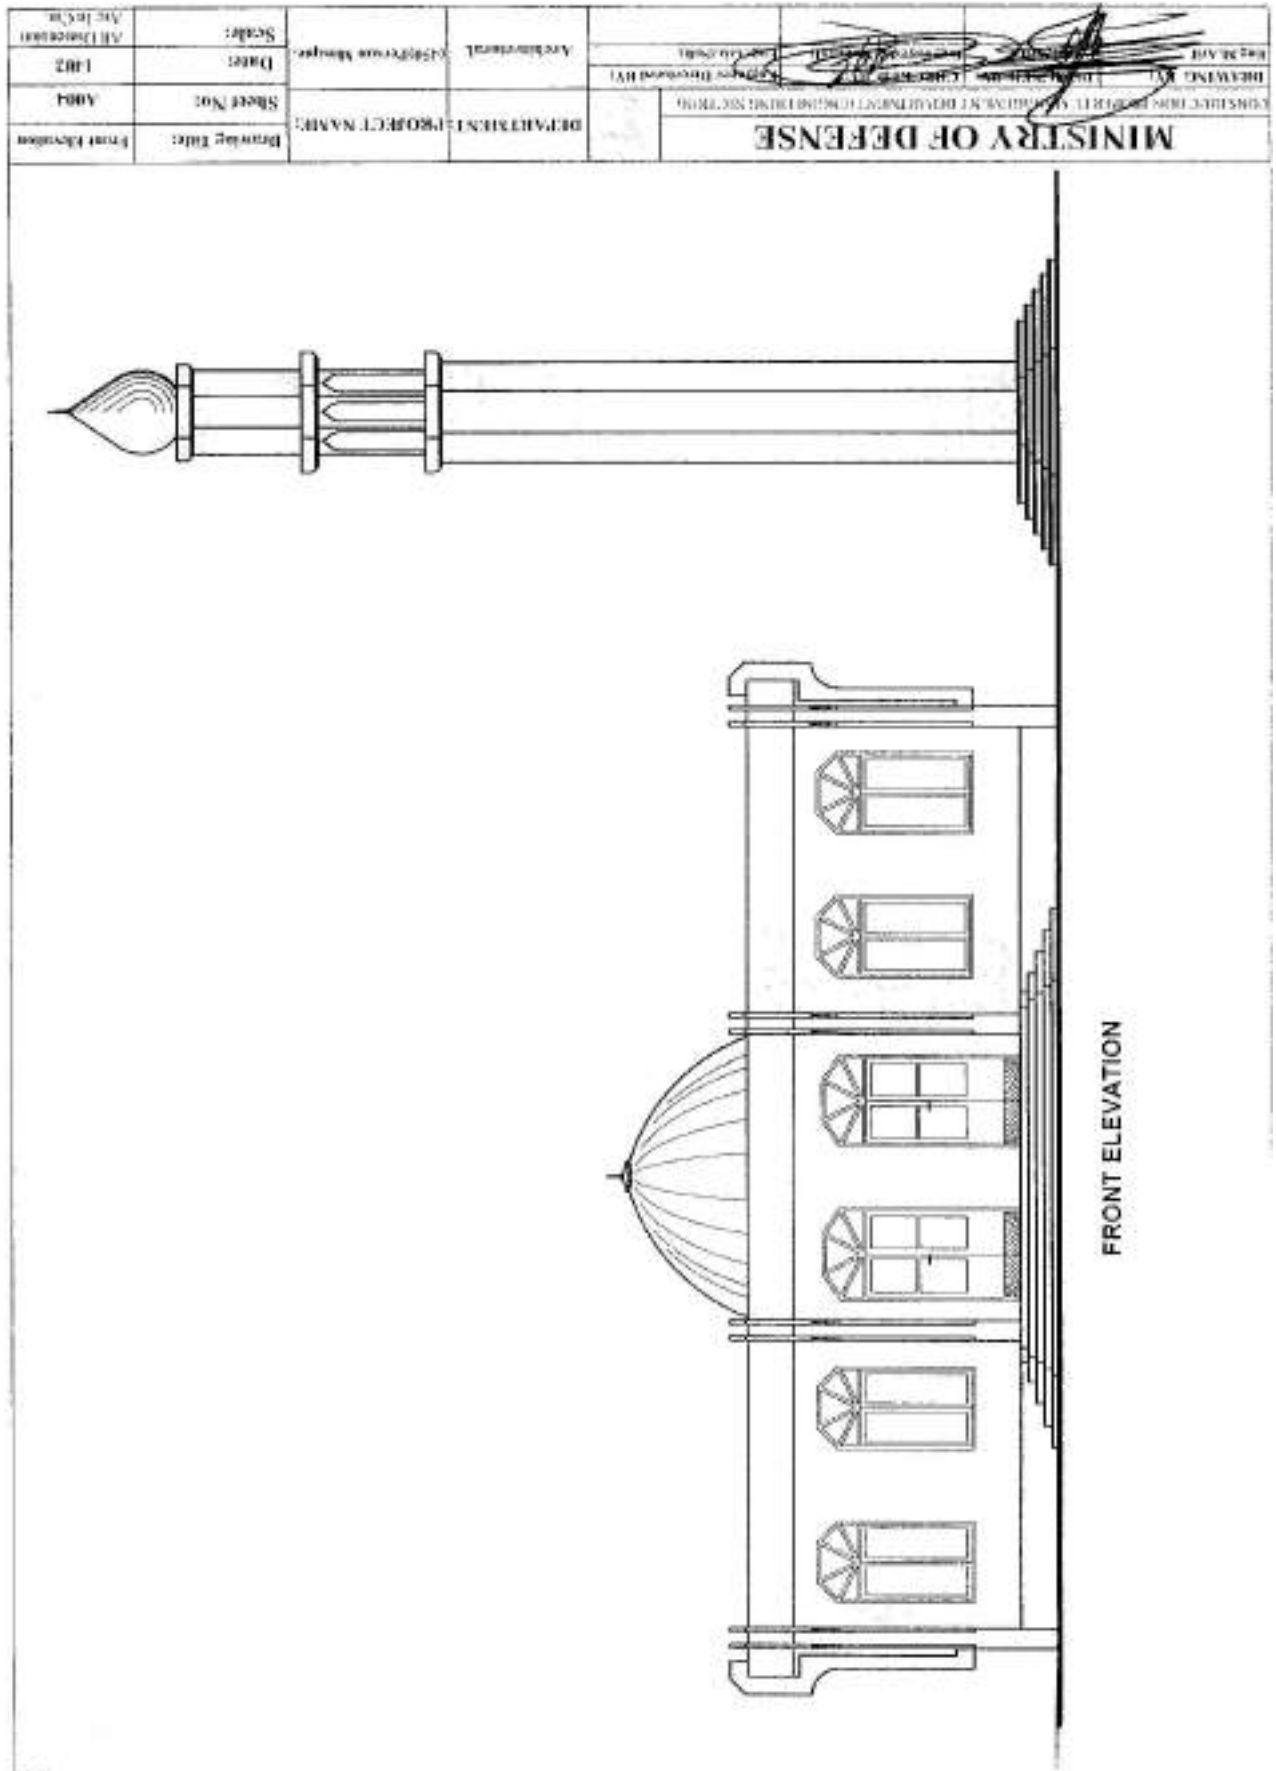




MINISTRY OF DEFENSE		DEPARTMENT: PROJECT NAME:		Architectural:		Professional Register:		Scale:		Date:		Sheet No:		All Dimensions Are in CM.	
DRAWING NO: 1402		A005		Side Elevation		DRAWING BY: [Signature]		CHECKED BY: [Signature]		1/40		1402		A005	

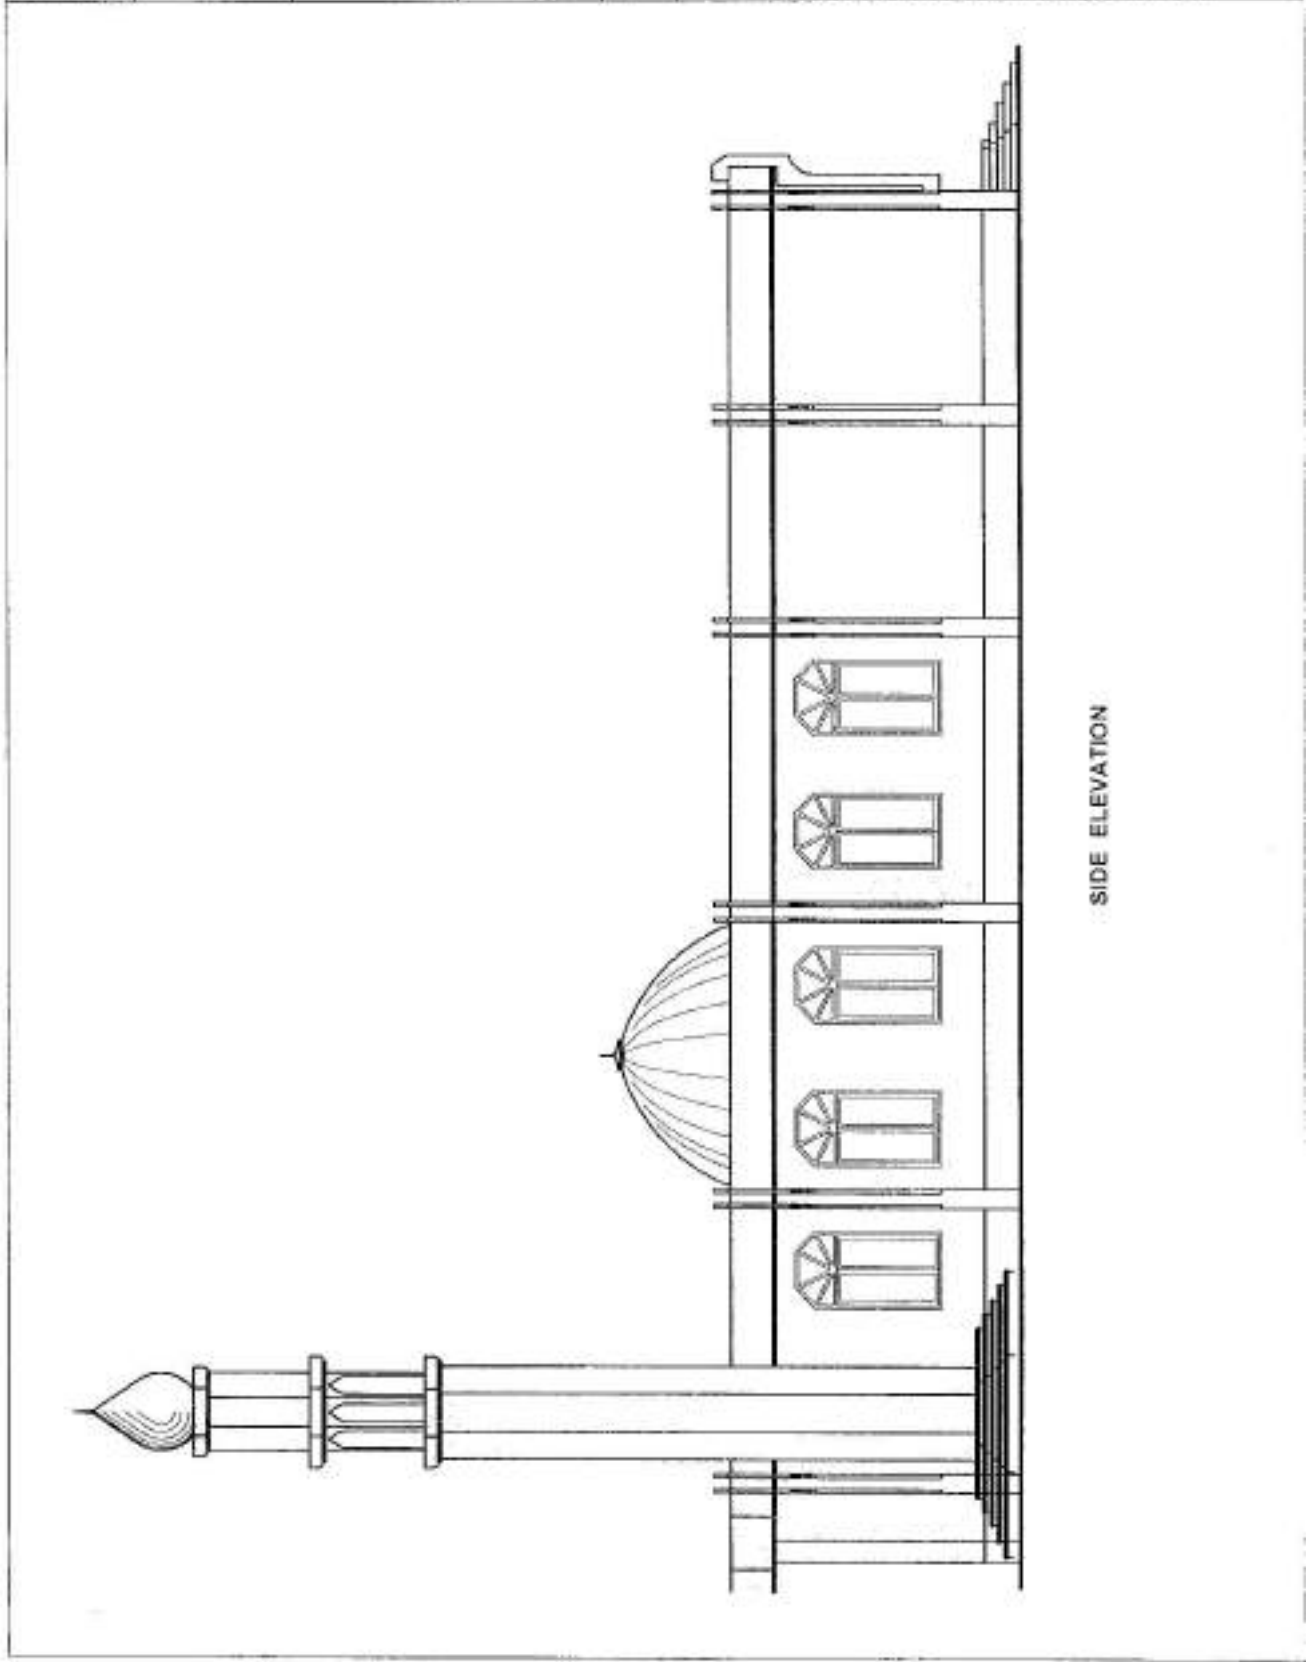


<b>MINISTRY OF DEFENSE</b> CONSTRUCTION DEPARTMENT (CONSTRUCTION SECTION)				ENGINEER	<del>XXXXXXXXXXXXXXXXXXXXXXXXXXXX</del>	
				ENGINEERING OFFICE		XXXXXXXXXXXXXXXXXXXXXXXXXXXX
DRAWING NO:		DATE:	SCALE:	ARCHITECTURAL		
A006		1412	1/4" = 1'-0"	Self-Prism Mosque		
DRAWING TITLE:		SHEET NO:				
Roof Plan		A006				

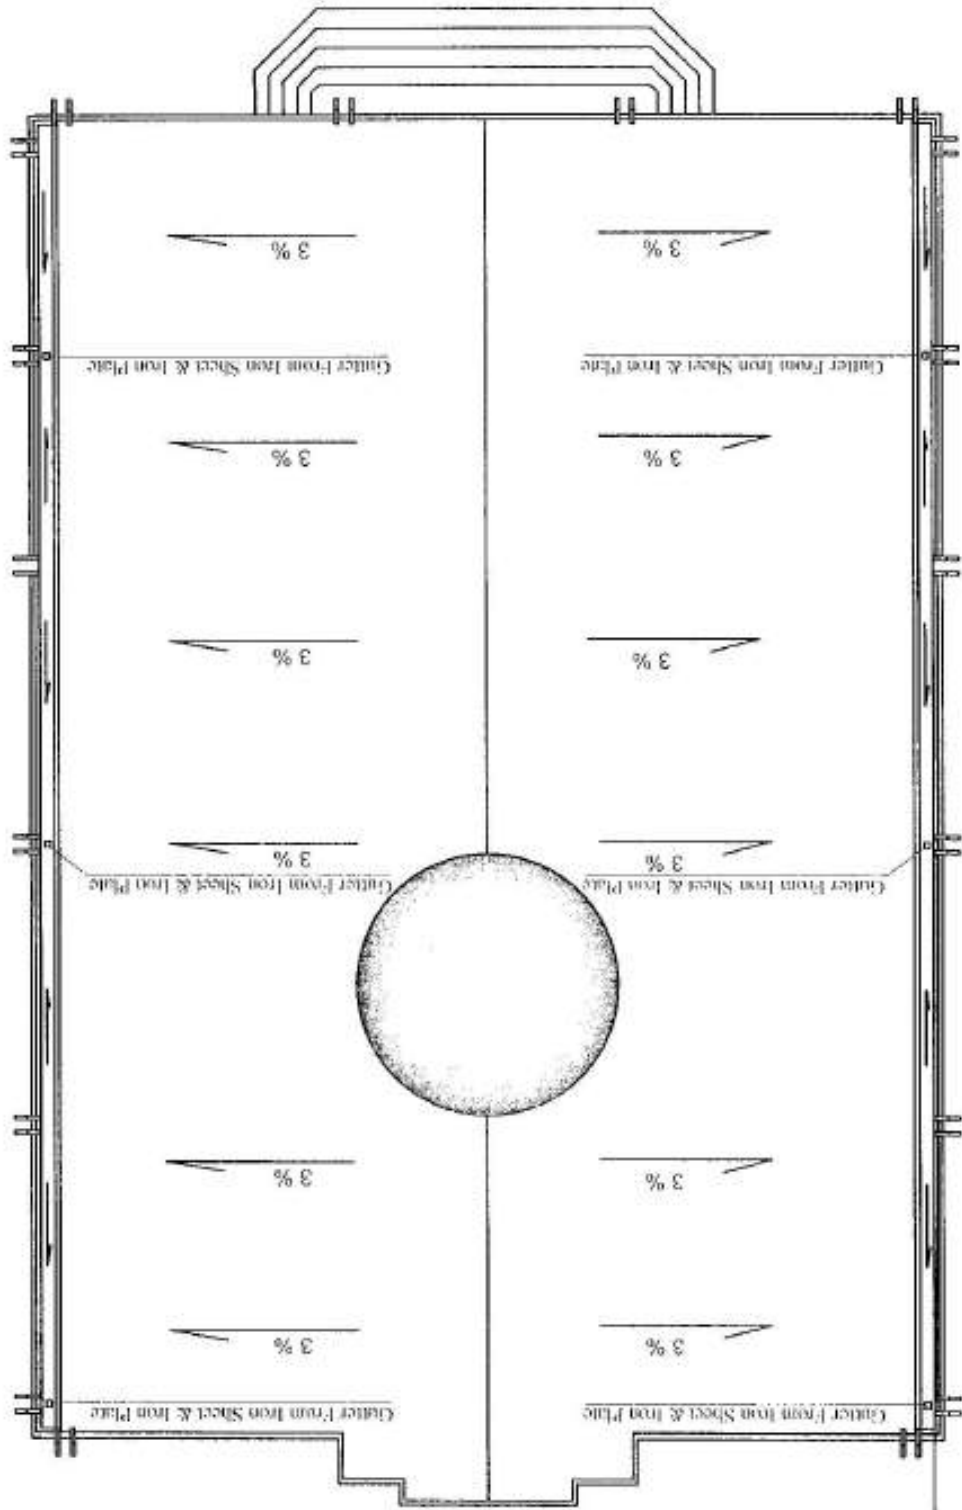


ROOF PLAN OF MOSQUE



MINISTRY OF DEFENSE		DEPARTMENT: PROJECT NAME:		DRAWING NO.:		ENGINEER:	
Roof Plan		Architectural		PROJECT DIRECTOR BY:		DATE:	
Drawing Title:		Scale:		Date:		Sheet No.:	
A006		1:400		A006		A006	
All Dimensions Are in CM.							

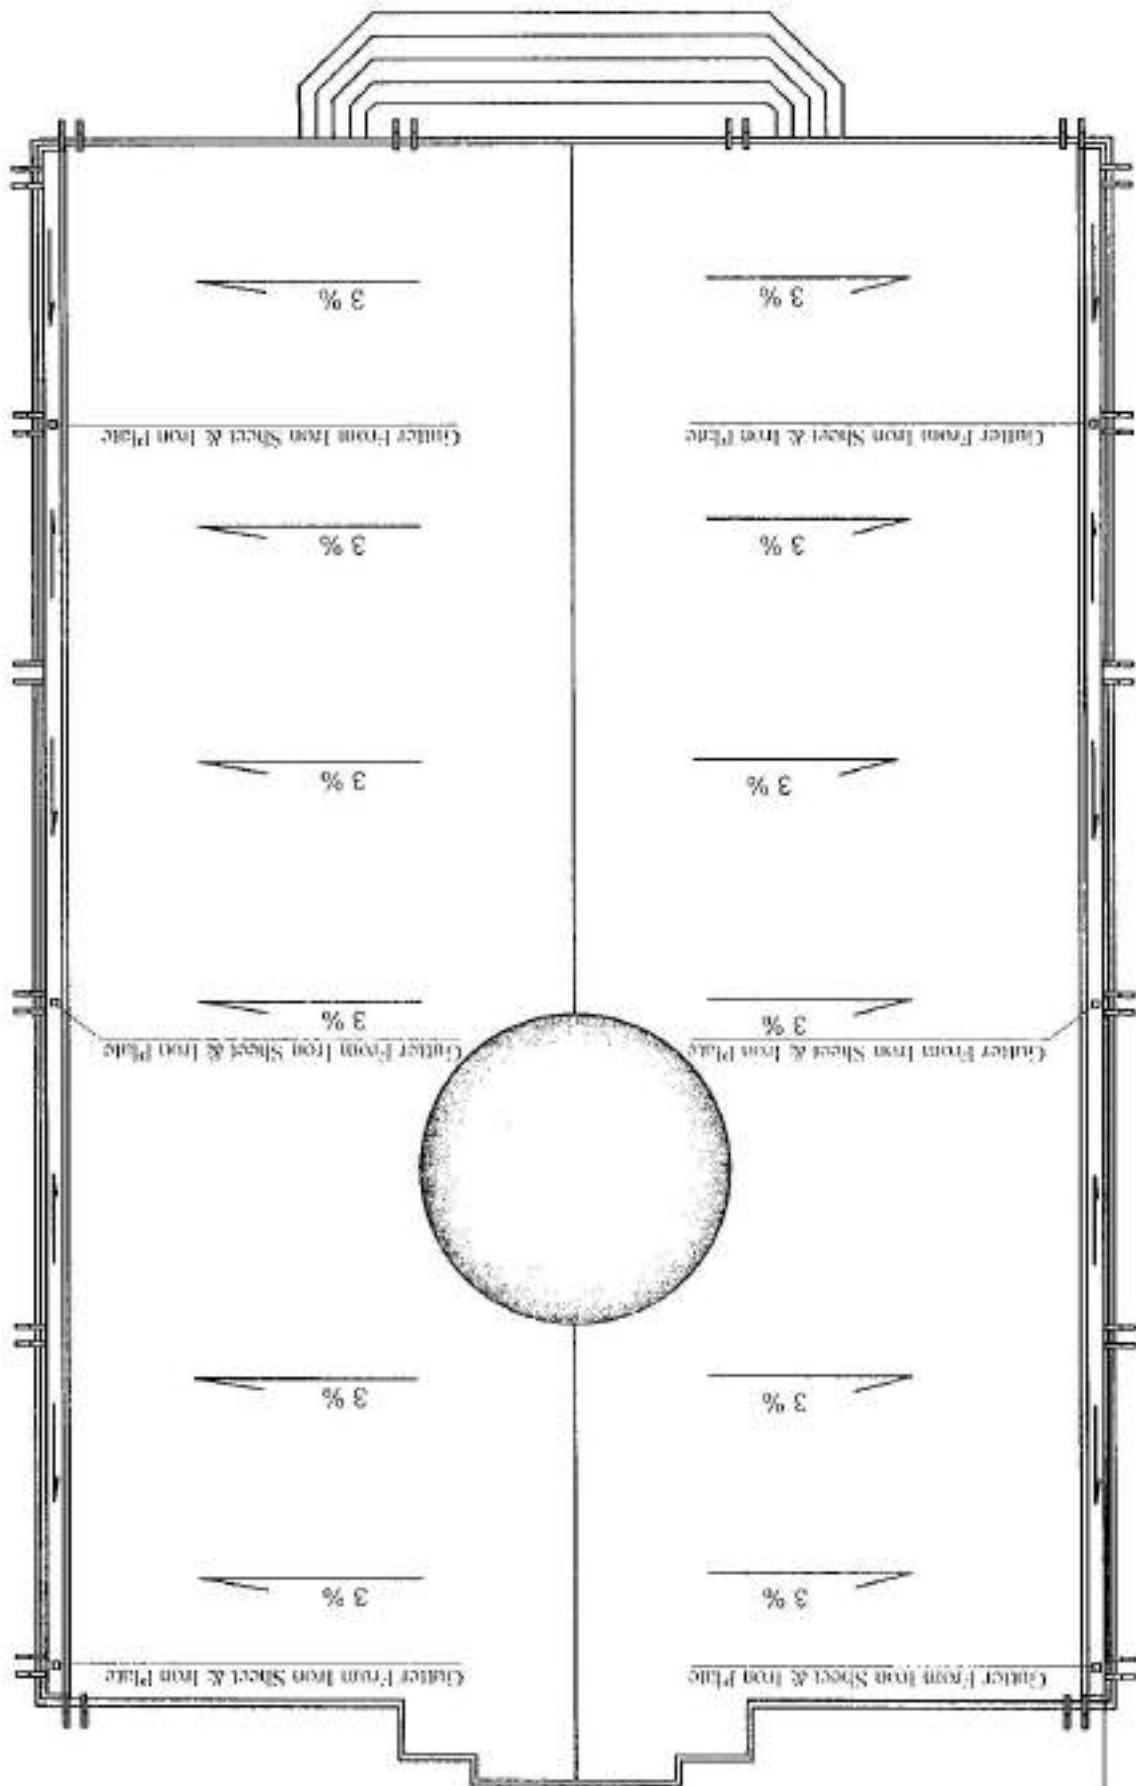

ROOF PLAN OF MOSQUE

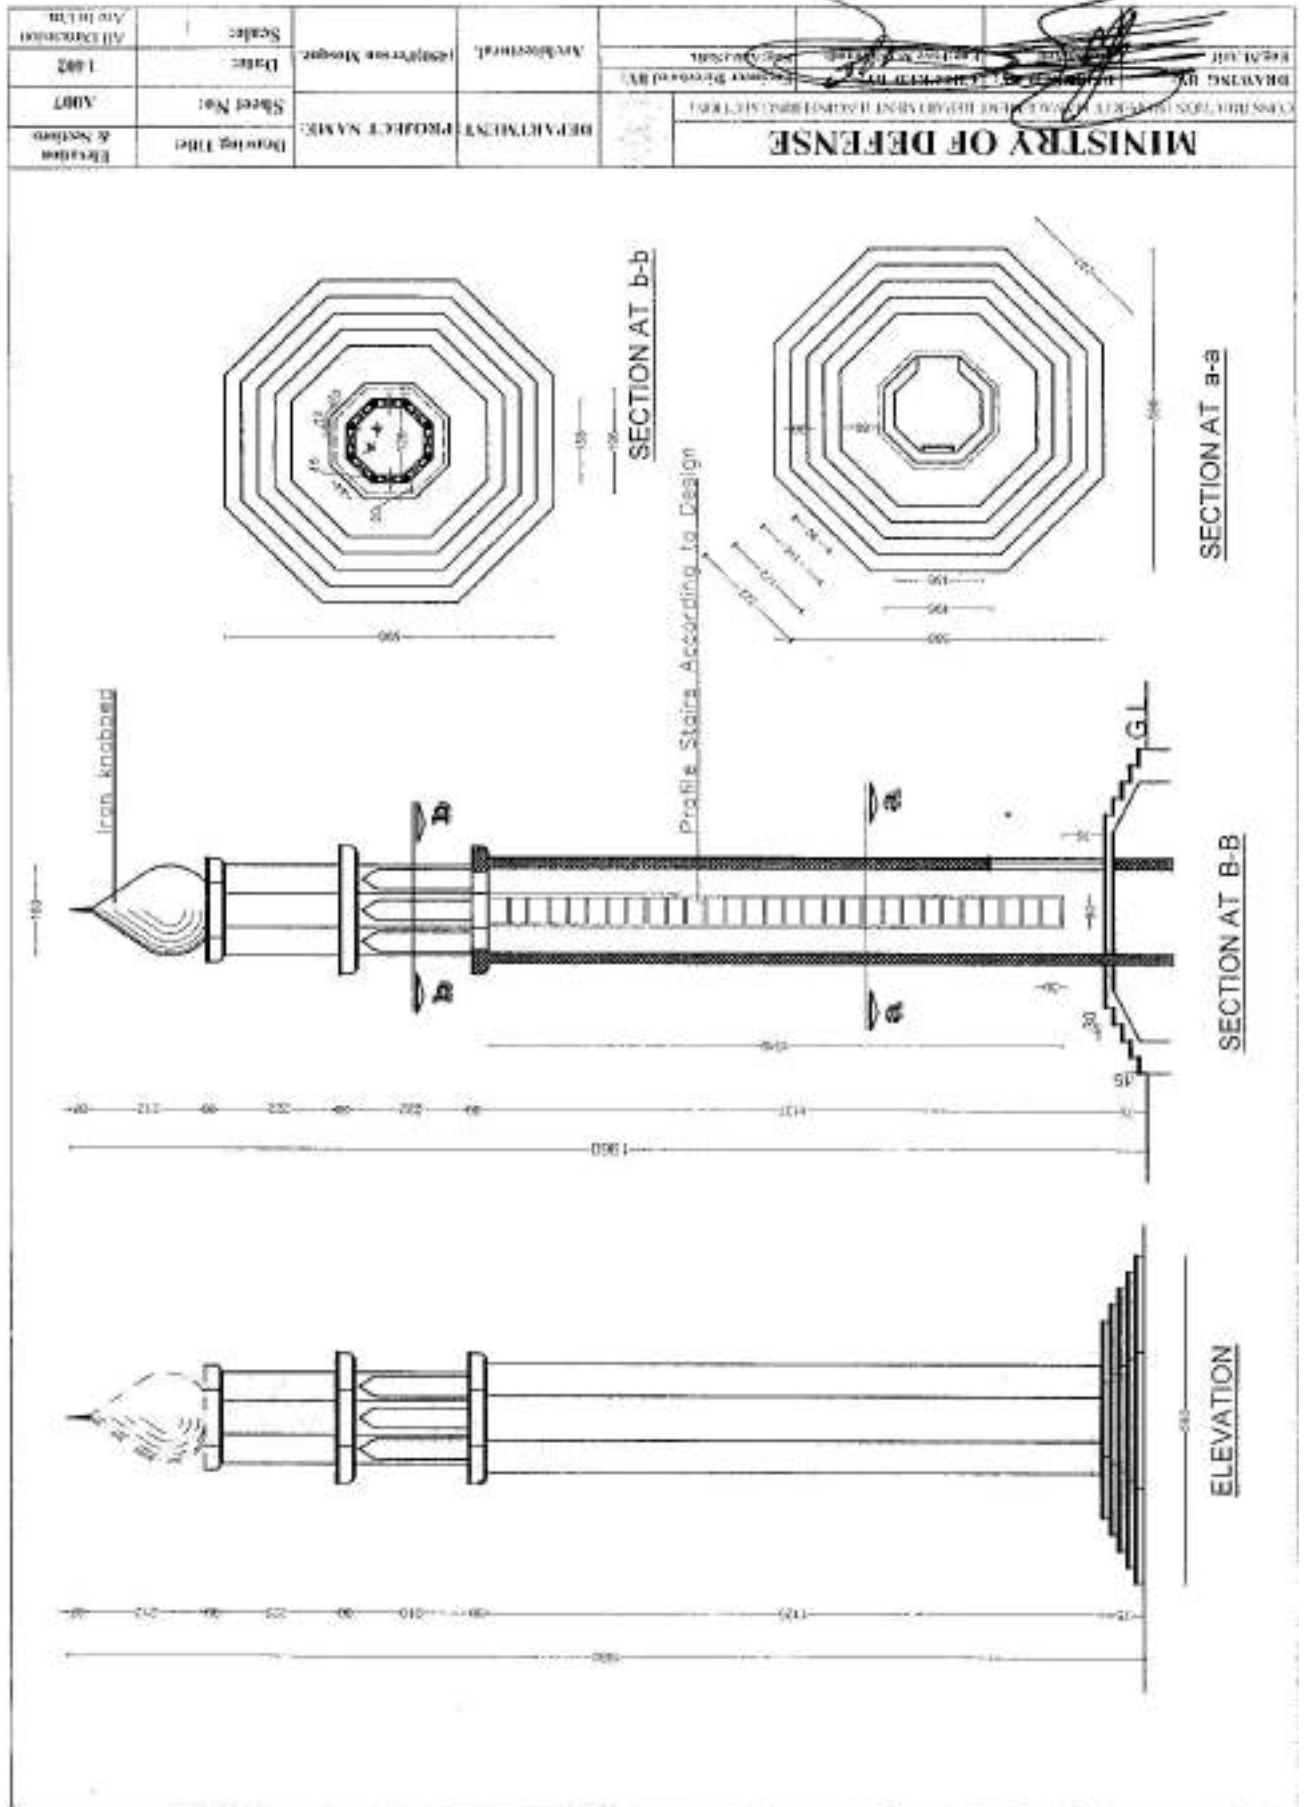



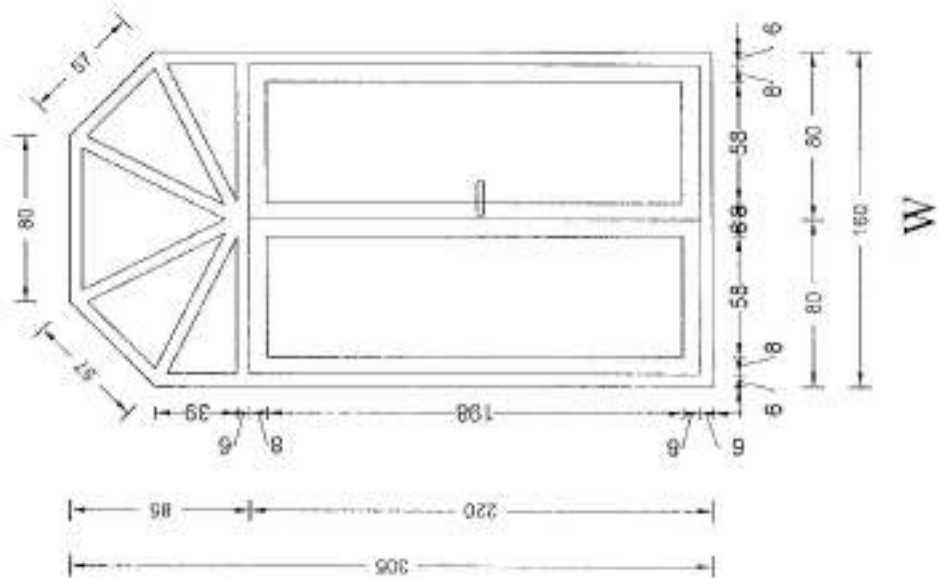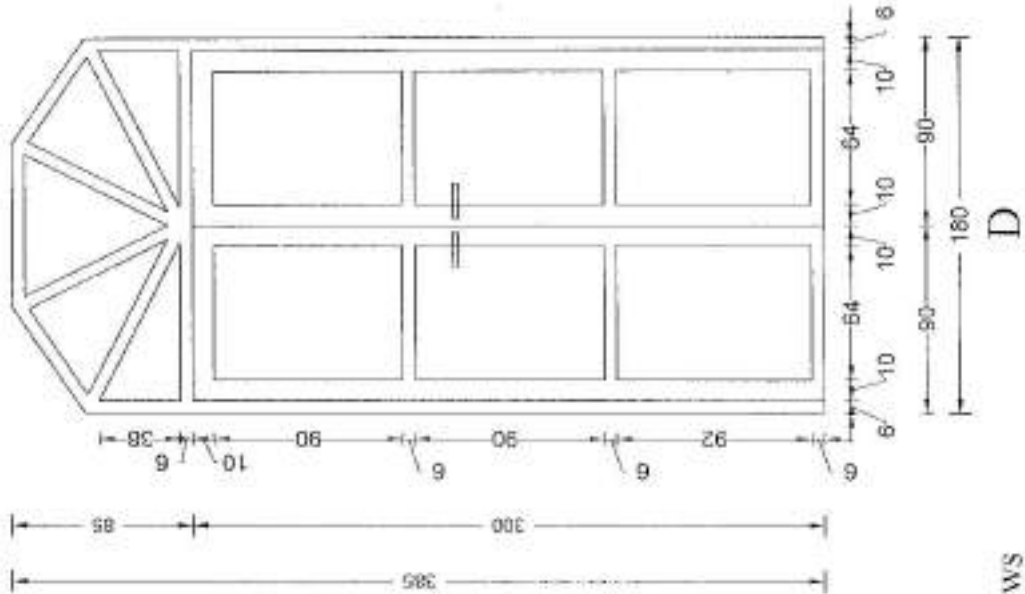

MINISTRY OF DEFENSE	DEPARTMENT PROJECT NAME:	Architectural	Scale:	1:50 (Person Manager)	Project No.:	1402	Drawn:	AD/13/08/00000
DESIGNATION: PROJECT NAME: (IN ARABIC)	DEPARTMENT PROJECT NAME:	Architectural	Date:	1402	Sheet No.:	A/008	Drawn Time:	Windows & Door




Size of PVC Doors & Windows

**Size of PVC (Doors & Windows) with Hardware Define.**

No	Symbol	(W & H)	Area	Nos	Total Area	Plan	Shape	Material	Hardware
1	D	(1.80x3.85)	6.93m <sup>2</sup>	2	13.86m <sup>2</sup>			PVC	Hinge <sup>60</sup> Door Lock <sup>60</sup>
2	W	(1.60x3.05)	4.88m <sup>2</sup>	16	78.08m <sup>2</sup>			PVC	Hinge <sup>45</sup> Door Lock <sup>45</sup>


**Schedule of PVC (Door & Windows) Hardware.**

MINISTRY OF DEFENSE		DESIGN NO.	DATE	SCALE	PROJECT NO.	PROJECT NAME
CONSULTING ENGINEER'S OFFICE		NO. 29 DOKKI, CAIRO	1957	1:50	1000	MINISTRY OF DEFENSE
DRAWN BY		CHECKED BY	DATE	SCALE	PROJECT NO.	PROJECT NAME
[Signature]		[Signature]	1957	1:50	1000	MINISTRY OF DEFENSE

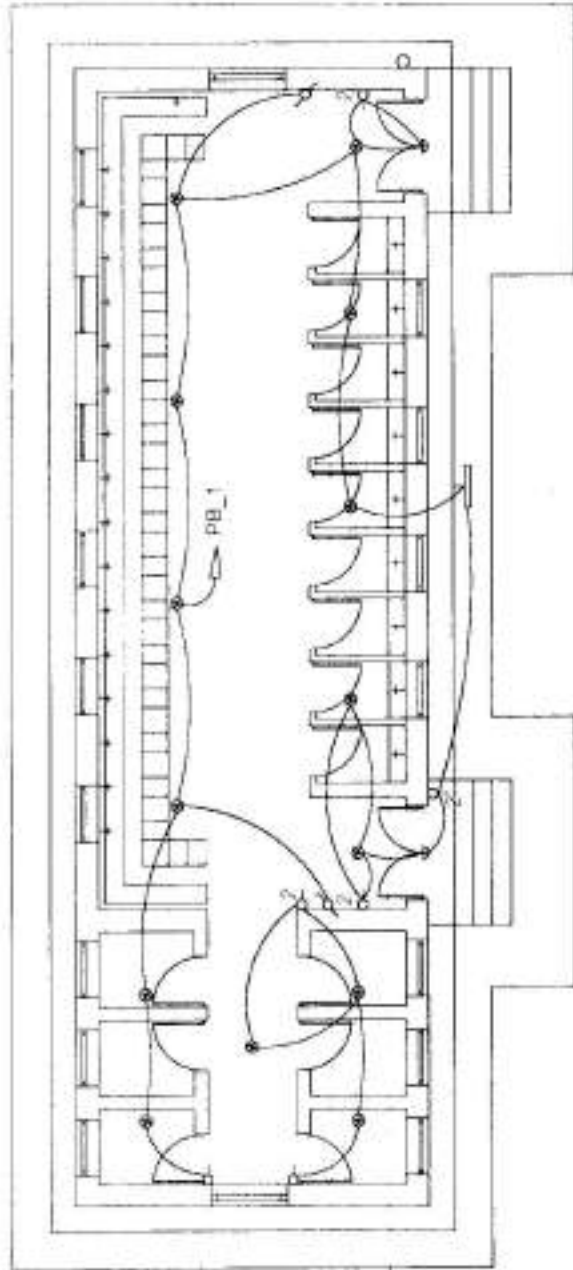

LIGHTING PLAN

MINISTRY OF DEFENSE		CONSTRUCTION PROJECT MANAGEMENT DEPARTMENT INSTALLATION SECTION		Project No.	Sheet No.	Scale	As Shown
Department No.	Project Name	Drawing Title	Drawing No.	Project No.	Sheet No.	Scale	As Shown
Department No.	Project Name	Drawing Title	Drawing No.	Project No.	Sheet No.	Scale	As Shown

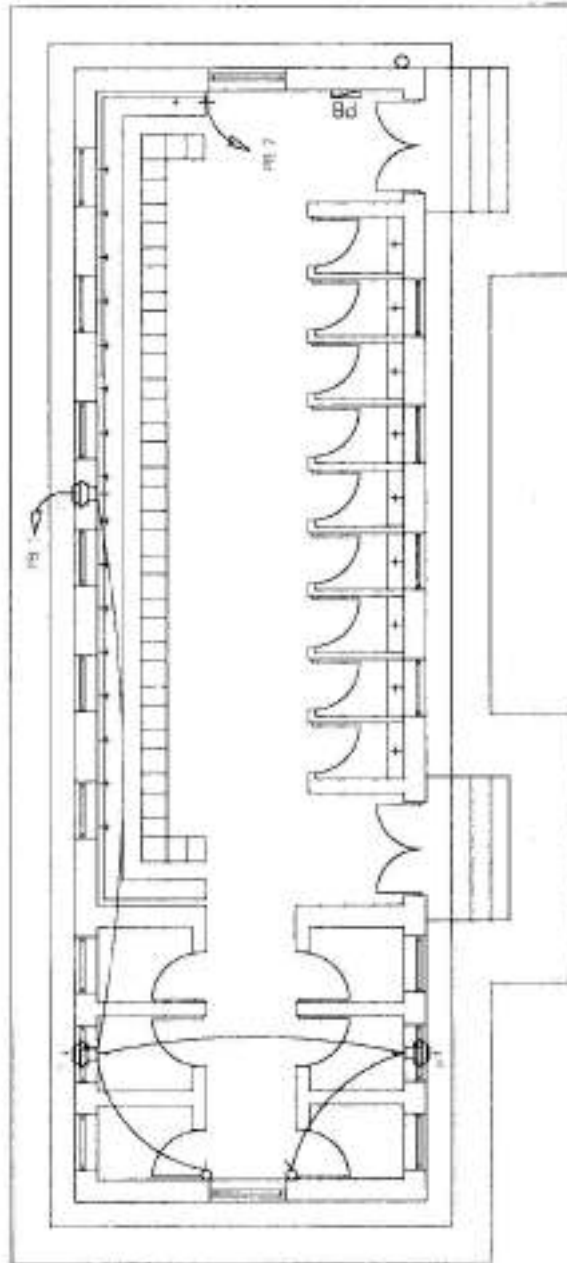



RECEPTACLE & EXHAUST FAN PLAN




MINISTRY OF DEFENSE		DESIGNER'S NAME	PROJECT NAME	DATE	SCALE
CONSULTING ENGINEER & ARCHITECT WITH 10 YEARS OF EXPERIENCE		DESIGNER'S NAME	PROJECT NAME	DATE	SCALE
DESIGNER'S NAME		PROJECT NAME	DATE	SCALE	
DESIGNER'S NAME		PROJECT NAME	DATE	SCALE	


CIRCUIT DIAGRAM OF PB

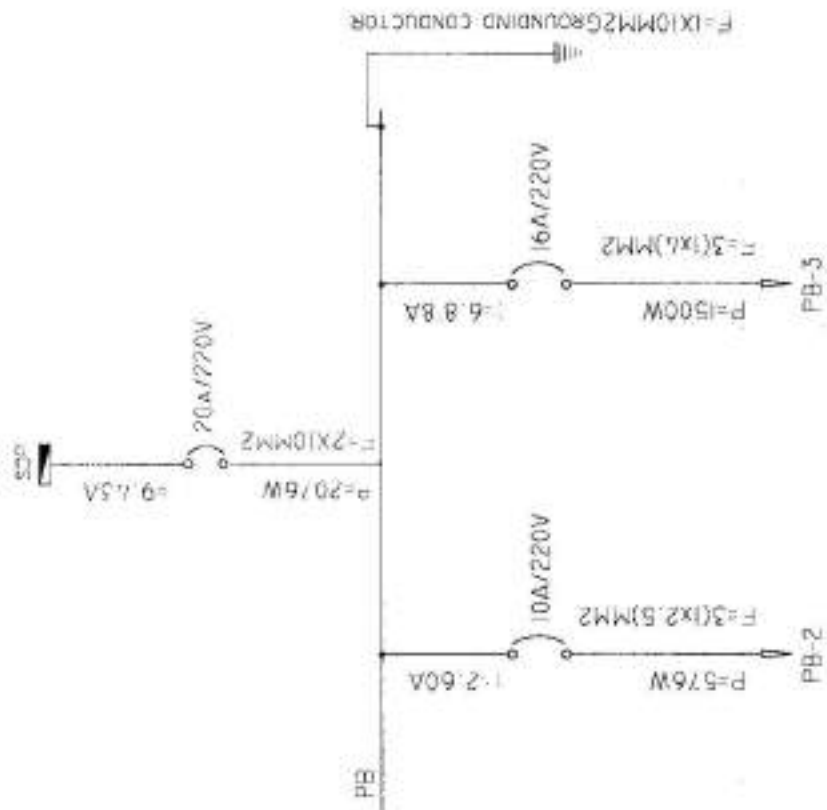


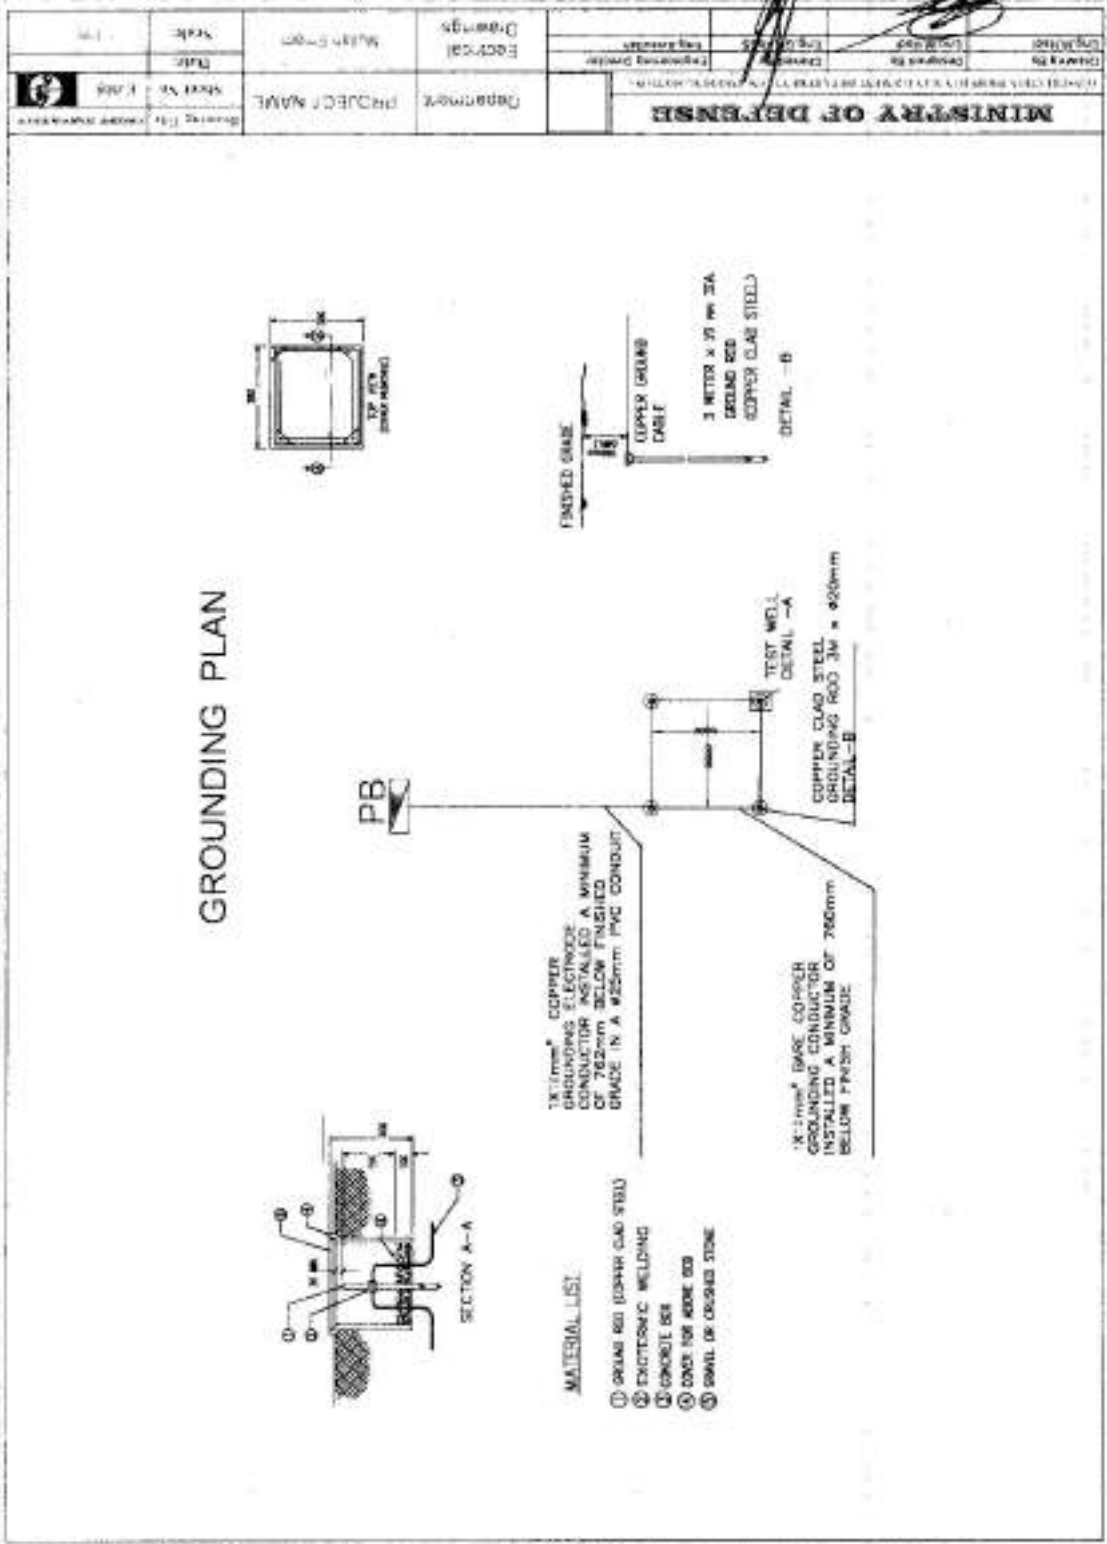




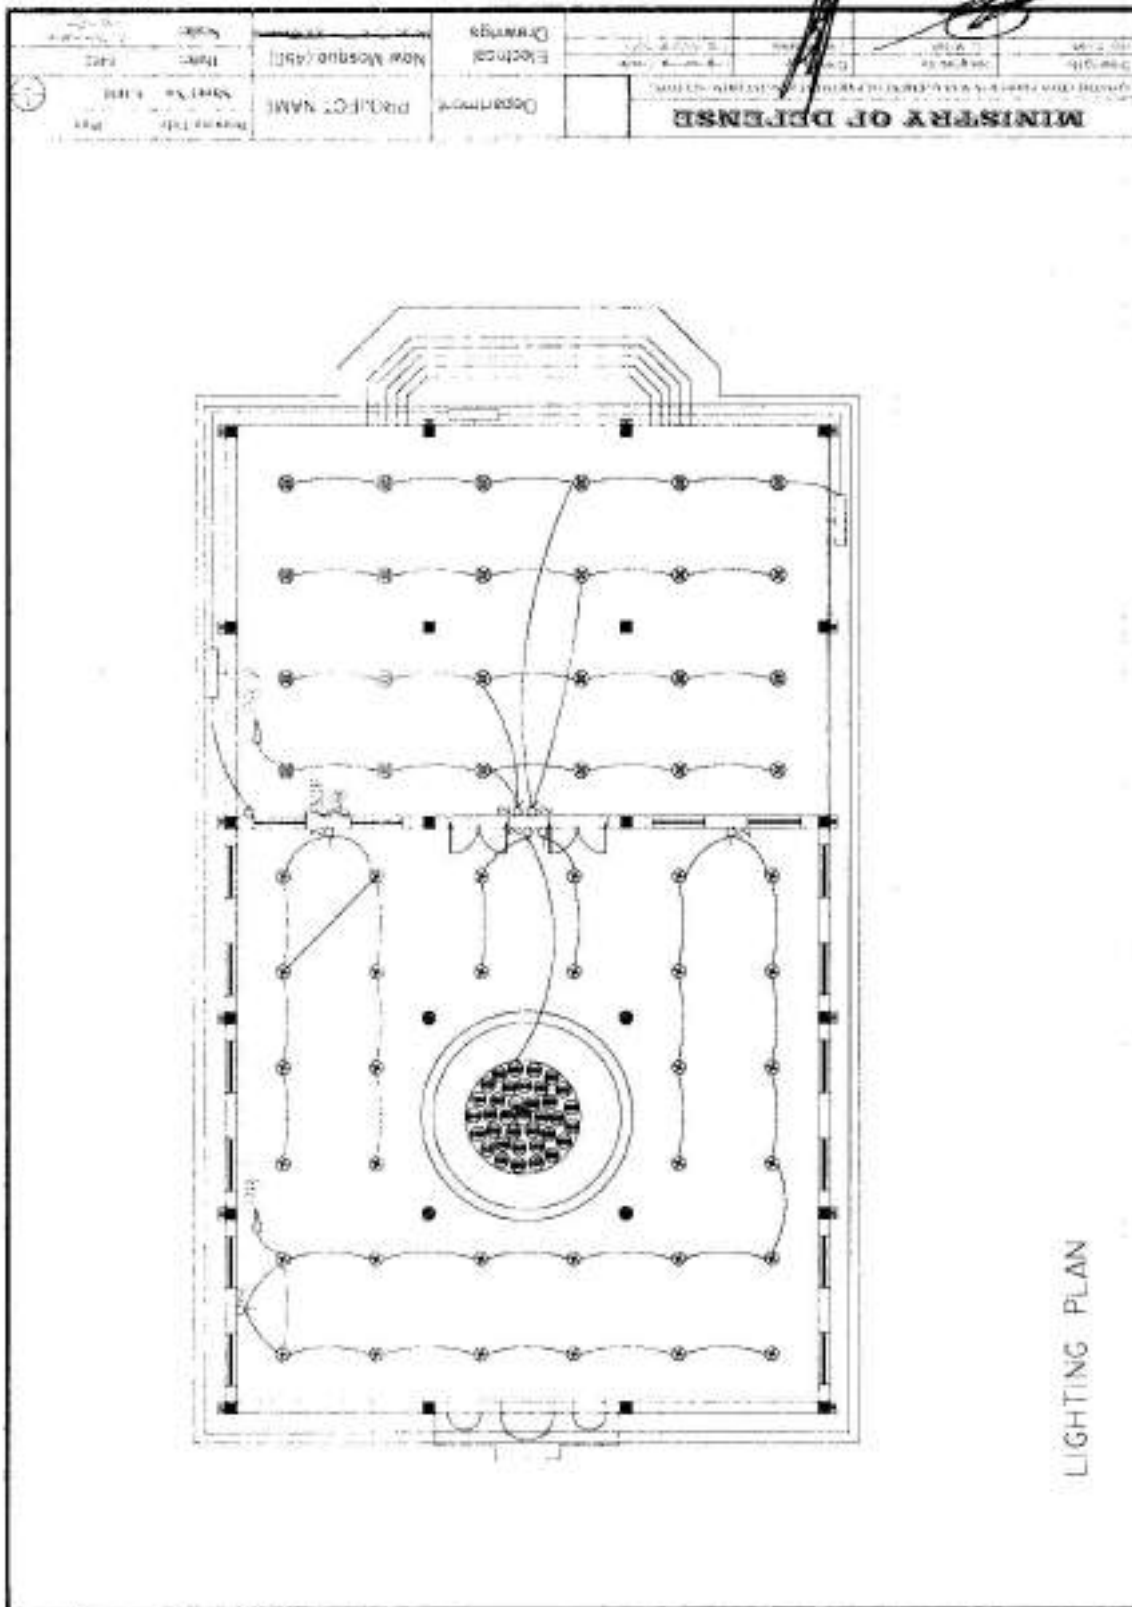

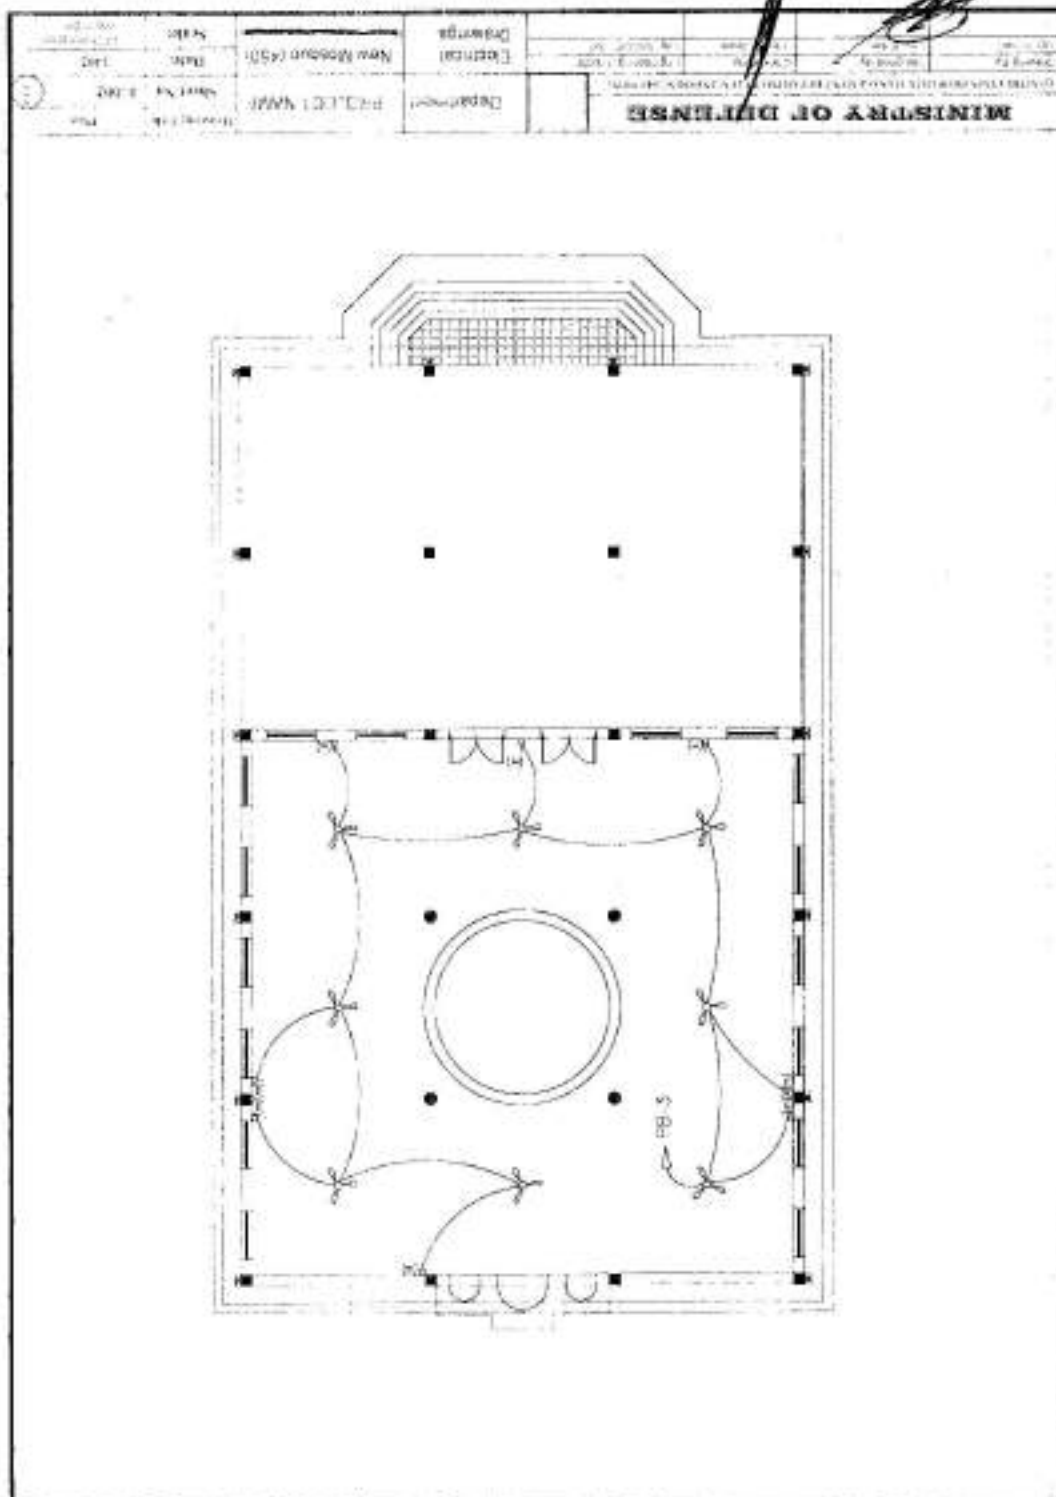

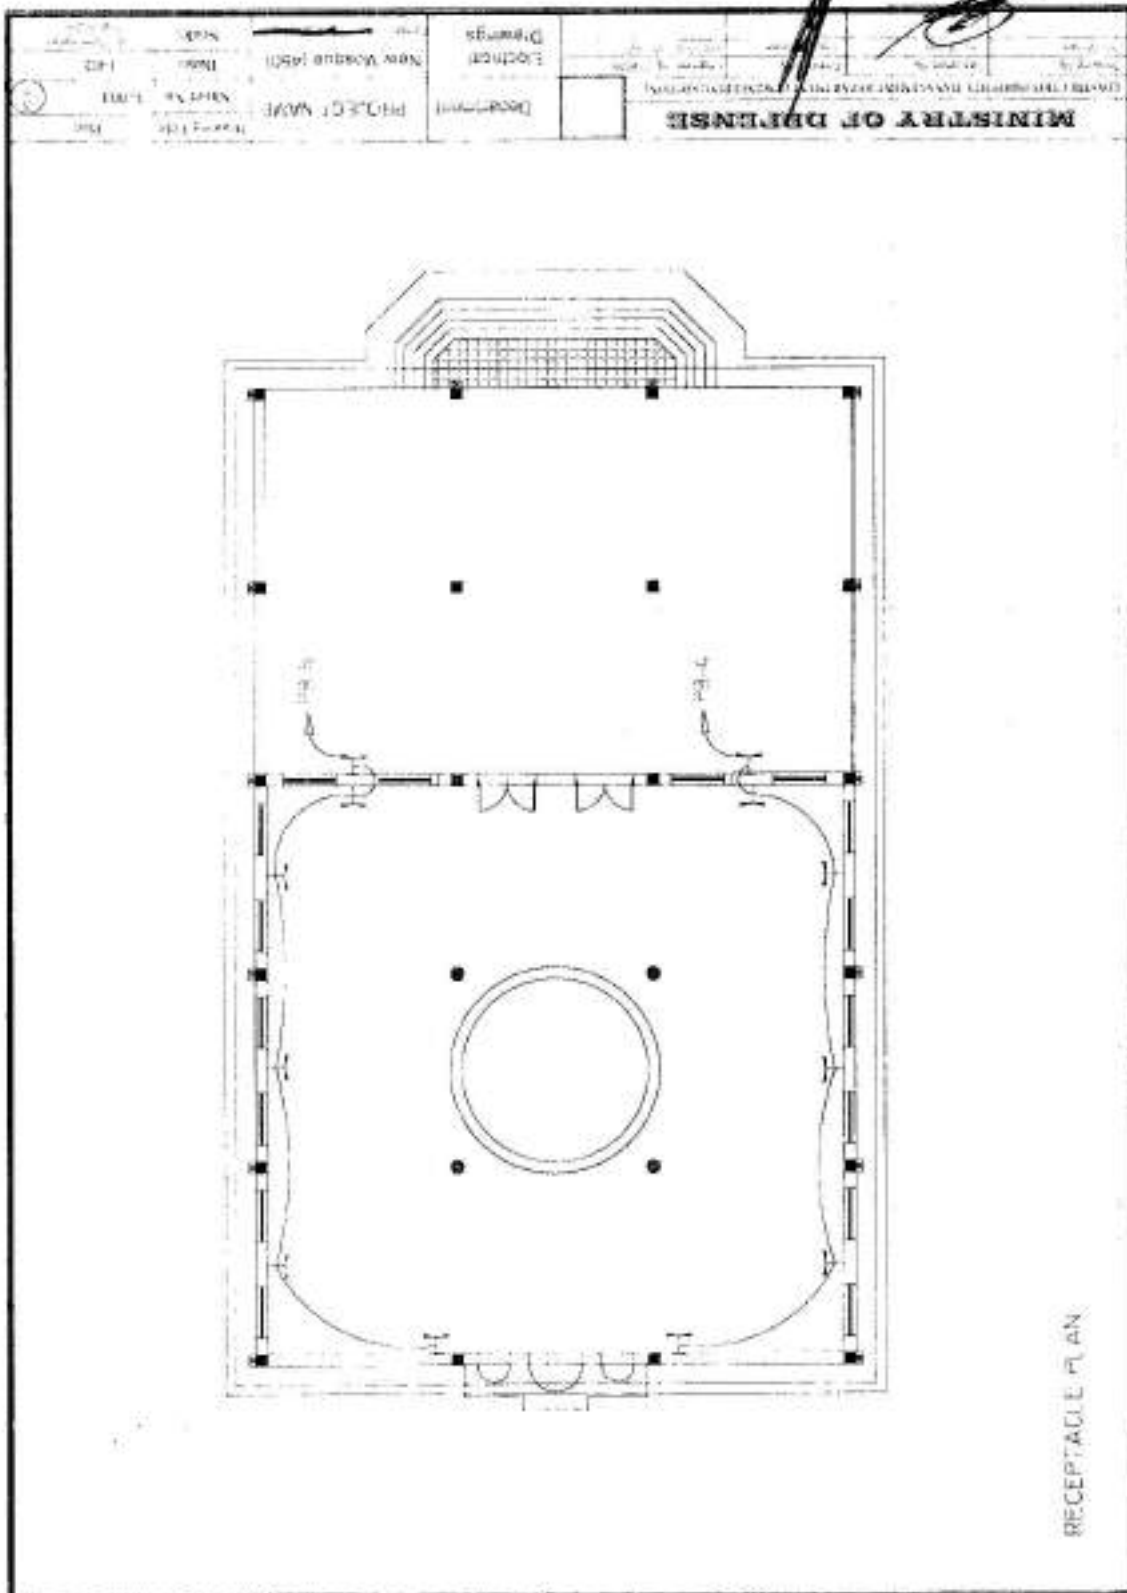

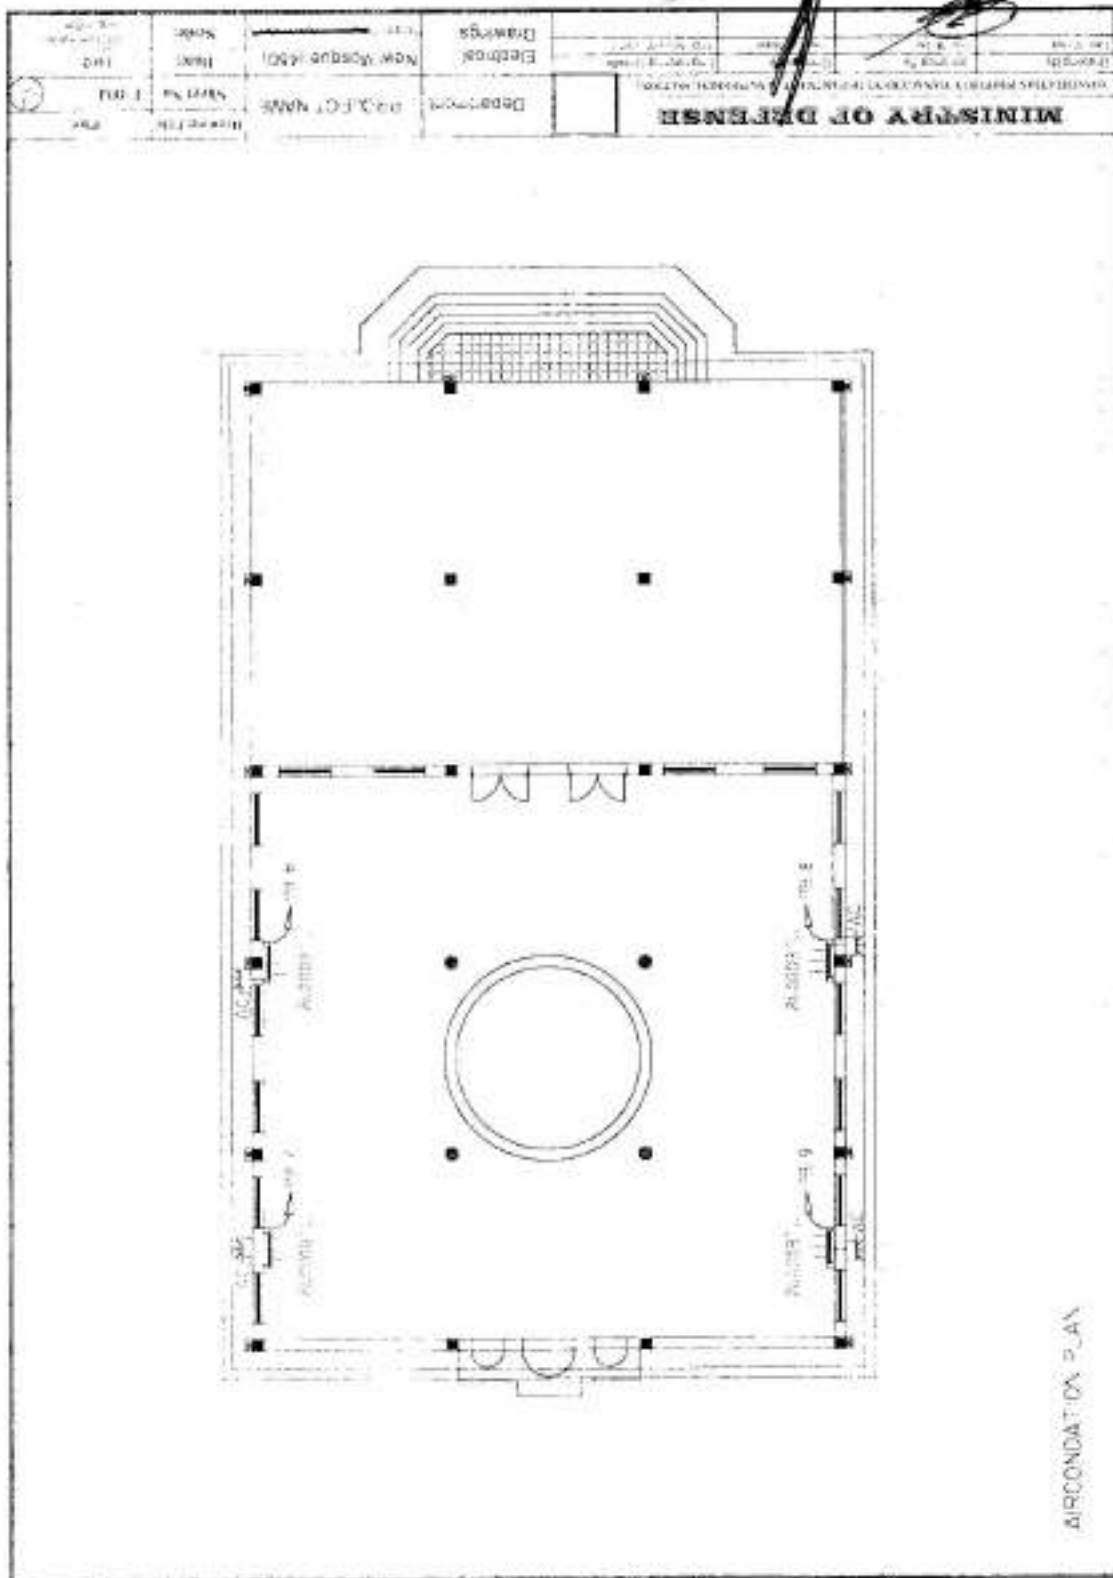

PROJECT NAME		PROJECT NO.	DATE	SCALE
DEPARTMENT		DRAWING NO.	DATE	SCALE
NEW MESSAGE (450)		PROJECT NO.	DATE	SCALE
PROJECT NAME		PROJECT NO.	DATE	SCALE

MINISTRY OF DEFENSE

NEW PANEL BOARD (PB) WALL MOUNTED  
600V BREAKER (63)AMP

CIRCUIT BREAKER TYPE (300/220V VOLTS, 3 PHASE, 3/4" x 1/2" x 1/2" MINIMUM GROUND)

CKT. NO.	BREAKER	NO.	WIRE	GND	PVC	LOAD SERVED	LOAD - W			LOAD - W		
							AM	HP	CB	AD	HP	CB
1	10	1	2.5	2.5	0.75	lighting	1300	1500	990	990	100	100
3	16	1	2.5	2.5	0.75	receptacle	1500	1500	1500	1500	100	100
5	20	1	4	4	0.75	Aircondition	2400	2400	2400	2400	100	100
7	20	1	4	4	0.75	Aircondition	2400	2400	2400	2400	100	100
9	10	1	2.5	2.5	0.75	LAN	600	600	600	600	100	100
11	30	1	2x10	2x10	2	TOILET & BATHROOM	2200	2200	640	640	500	500
							3360	6180	640	4990	2400	2400


TOTAL CONN. LOAD PHASE A	8650
TOTAL CONN. LOAD PHASE B	8500
TOTAL CONN. LOAD PHASE C	7780
<b>TOTAL CONN. LOAD</b>	<b>24930</b>
DEMAND FACTOR	0.85
25% FUTURE LOAD	6232.5
<b>TOTAL LOAD</b>	<b>31162.5</b>
<b>TOTAL AMPERE</b>	<b>55.70342773</b>



PROJECT NAME		NO. OF SHEETS		DATE	
PROJ. CT NAME		NO. OF SHEETS		DATE	
SHEET NO. 1.001		NO. OF SHEETS		DATE	
SCALE		NO. OF SHEETS		DATE	
SHEET NO. 1.001		NO. OF SHEETS		DATE	
SHEET NO. 1.001		NO. OF SHEETS		DATE	

MINISTRY OF DEFENSE



### LIGHTNING PLAN

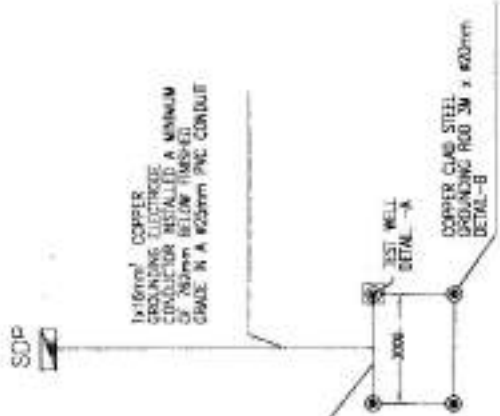

1x16mm<sup>2</sup> BARE COPPER GROUNDING CONDUCTOR INSTALLED A MINIMUM OF 200mm BELOW FINISH GRADE


1x16mm<sup>2</sup> COPPER GROUNDING ELECTRODE CONDUCTOR INSTALLED A MINIMUM OF 200mm BELOW FINISH GRADE IN A 60mm PVC CONDUIT

- MATERIAL LIST**
- Ⓐ GROUND ROD (COPPER CLAD STEEL)
  - Ⓑ EXOTHERMIC WELDING
  - Ⓒ CONCRETE BOX
  - Ⓓ COVER FOR ABOVE BOX
  - Ⓔ BRICK OR CRUSHED STONE

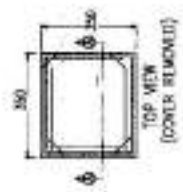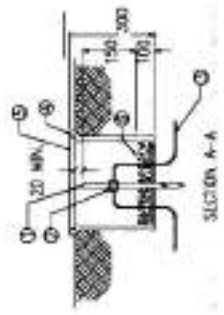


MINISTRY OF DEFENSE							
PROJECT NAME		DEPARTMENT		TECHNICAL DESIGNS		NEW ADDRESS (AS)	
SHEET No. 1-097						DATE: 1-20	
SHEET No. 1-097						SCALE:	
LIGHT FIXTURE SCHEDULE							
FIXTURE MARK	STYLE NUMBER AND TYPE	NUMBER OF EQUIPMENT	VOLTAGE	MOUNTING	NOTES		
		(56)	220V, 1Ø, 50HZ	SURFACE MOUNTED FIXTURE			
	SURFACE MOUNTED FIXTURE CRYSTAL CHASSIS LIGHTING IN LED LIGHT	(1)	220V, 1Ø, 50HZ	SURFACE MOUNTED FIXTURE			
	PROJECTOR 50W LED	(3)	220V, 1Ø, 50HZ	WALL MOUNTED FIXTURE			
	WALL MOUNTED SIMPLE RECEPTACLES PROTRUDING TYPE MOUNTING HEIGHT = 500mm WATER PROOF	(12)	220V, 1Ø, 50HZ	WALL MOUNTED FIXTURE			
	SWITCH SINGLE-POLE, 10A, 220V, MOUNTING HEIGHT = 1200mm (48in)	(2)	220V, 1Ø, 50HZ	WALL MOUNTED FIXTURE			
	SWITCH SINGLE-POLE, 10A, 220V, MOUNTING HEIGHT = 1200mm (48in)	(6)	220V, 1Ø, 50HZ	WALL MOUNTED FIXTURE			
	POWER BOARD	(1)	3Ø	WALL MOUNTED FIXTURE			
	Air circulation 2400RBTU	(6)	1Ø	WALL MOUNTED FIXTURE			
	FAN 50"	(8)	220V, 1Ø, 50HZ	SURFACE MOUNTED FIXTURE			


MINISTRY OF DEFENSE		Department	PROJECT NAME	Sheet No. 1.001	Scale
Design By	Checked By	Approved By	Project No.	Rev. No.	Rev. Date
Designing Engineer	Supervisor	Electrical	Work Item	Name	Date

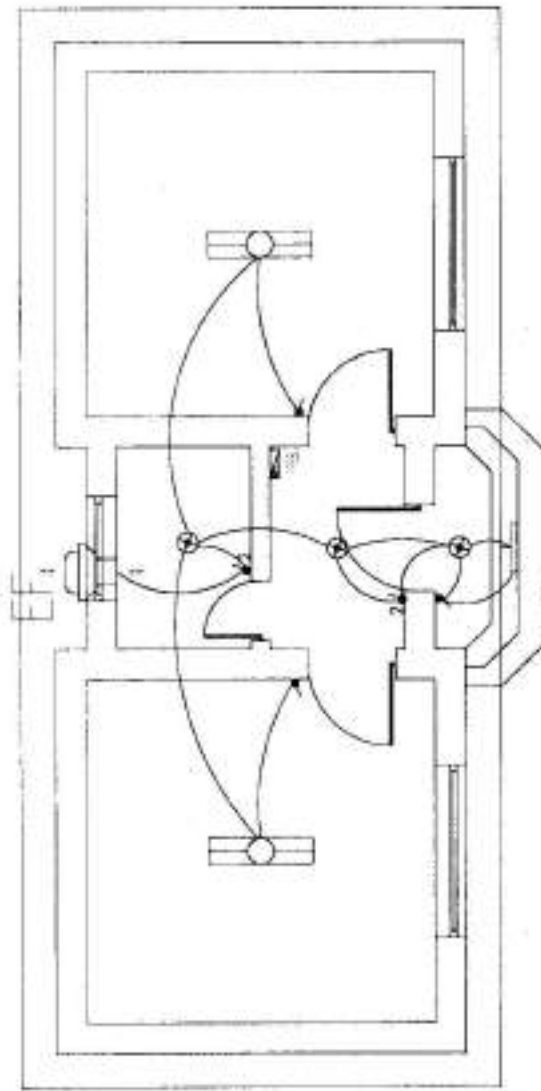


LIGHTING & FAN PLAN

		<b>MINISTRY OF DEFENSE</b> (GENERAL HEADQUARTERS)		Drawing No. _____ Project No. _____	
PROJECT NAME _____ SHEET No. 1/012		Department _____ Electrical Drawings		Designed by _____ Checked by _____ Approved by _____	
Scale: 1:100		A.R. Page _____		Date: _____	

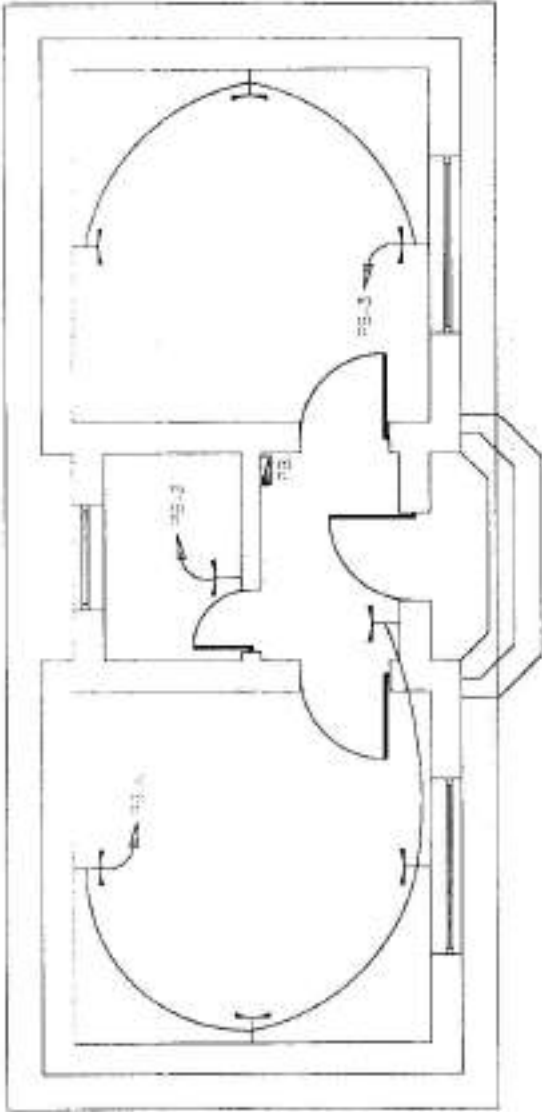



RECEPTACLE PLAN

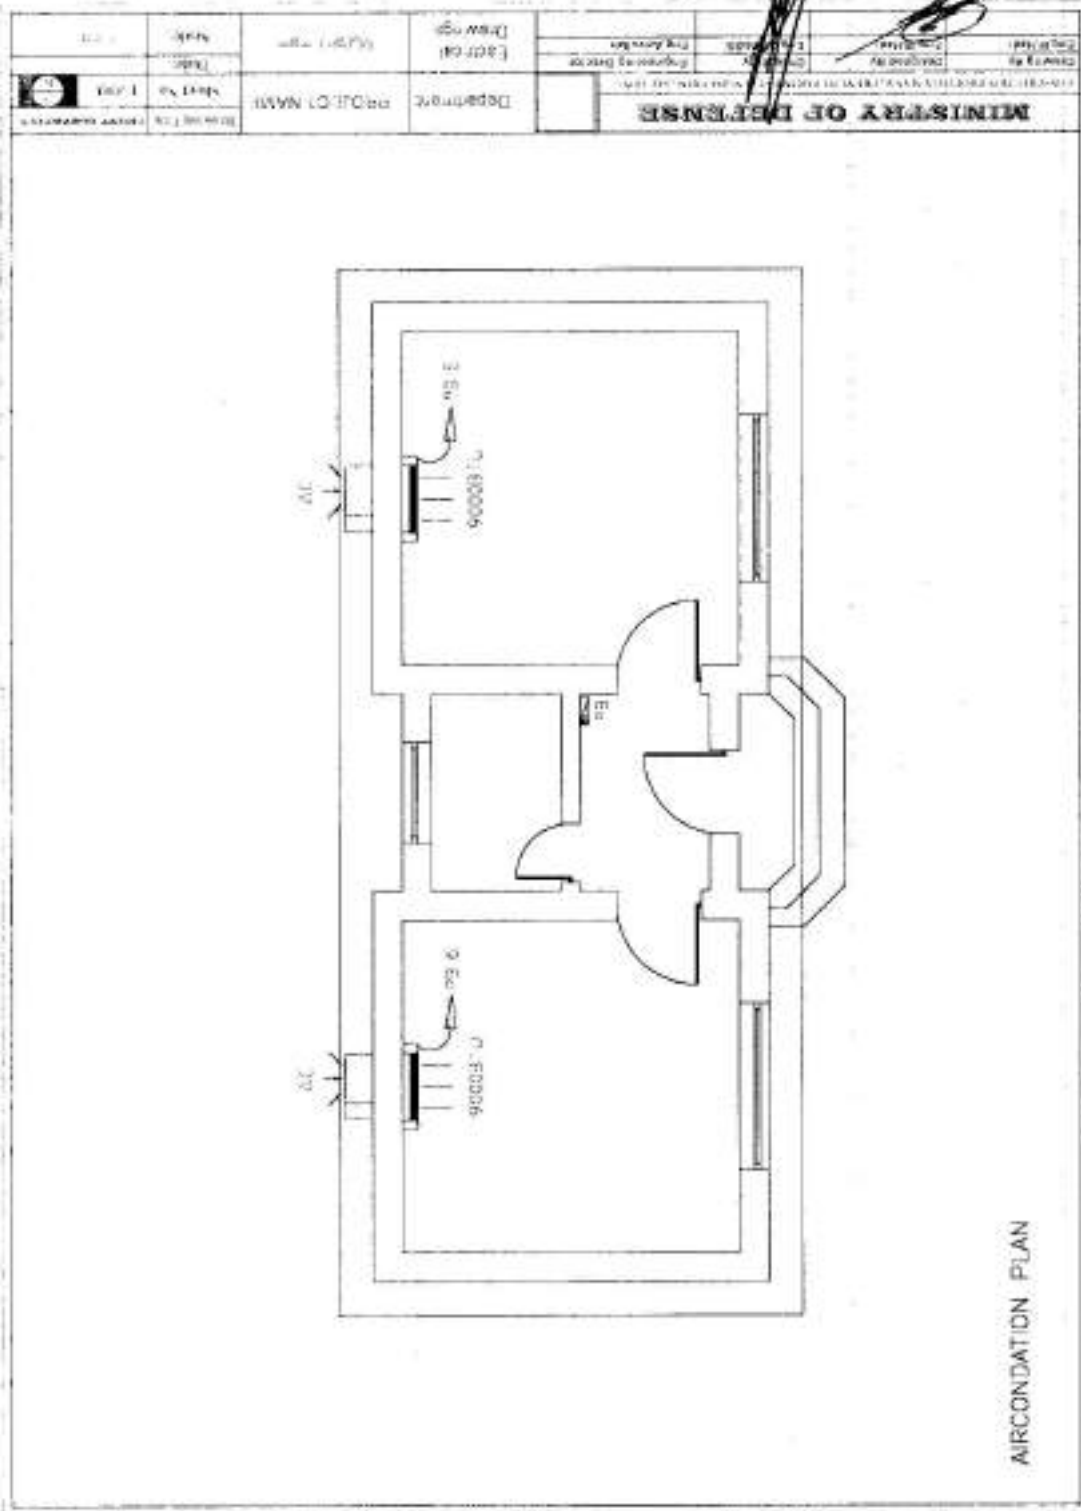

MINISTRY OF DEFENSE		Department	Contract NAME	Scale	Sheet
DESIGNED BY		Checked	Approved	DATE	
DRAWN BY		Checked	Approved		
PROJECT NAME		Contract	Contract NAME		
PROJECT NO.		Contract	Contract NAME		

CIRCUIT DIAGRAM OF PB

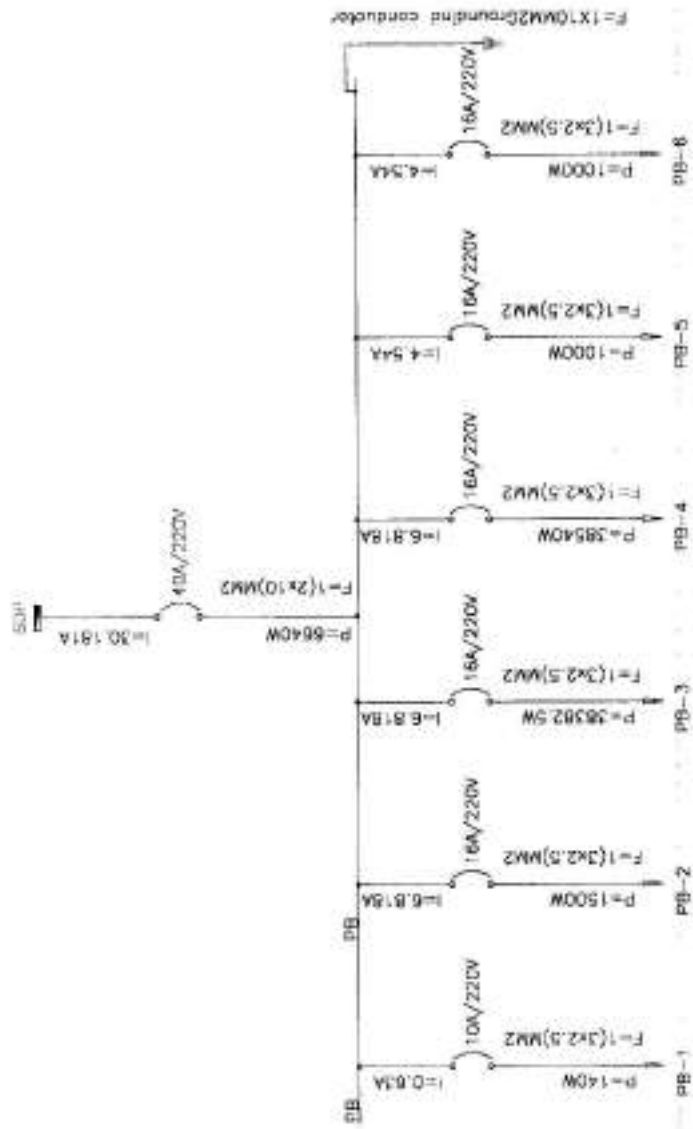

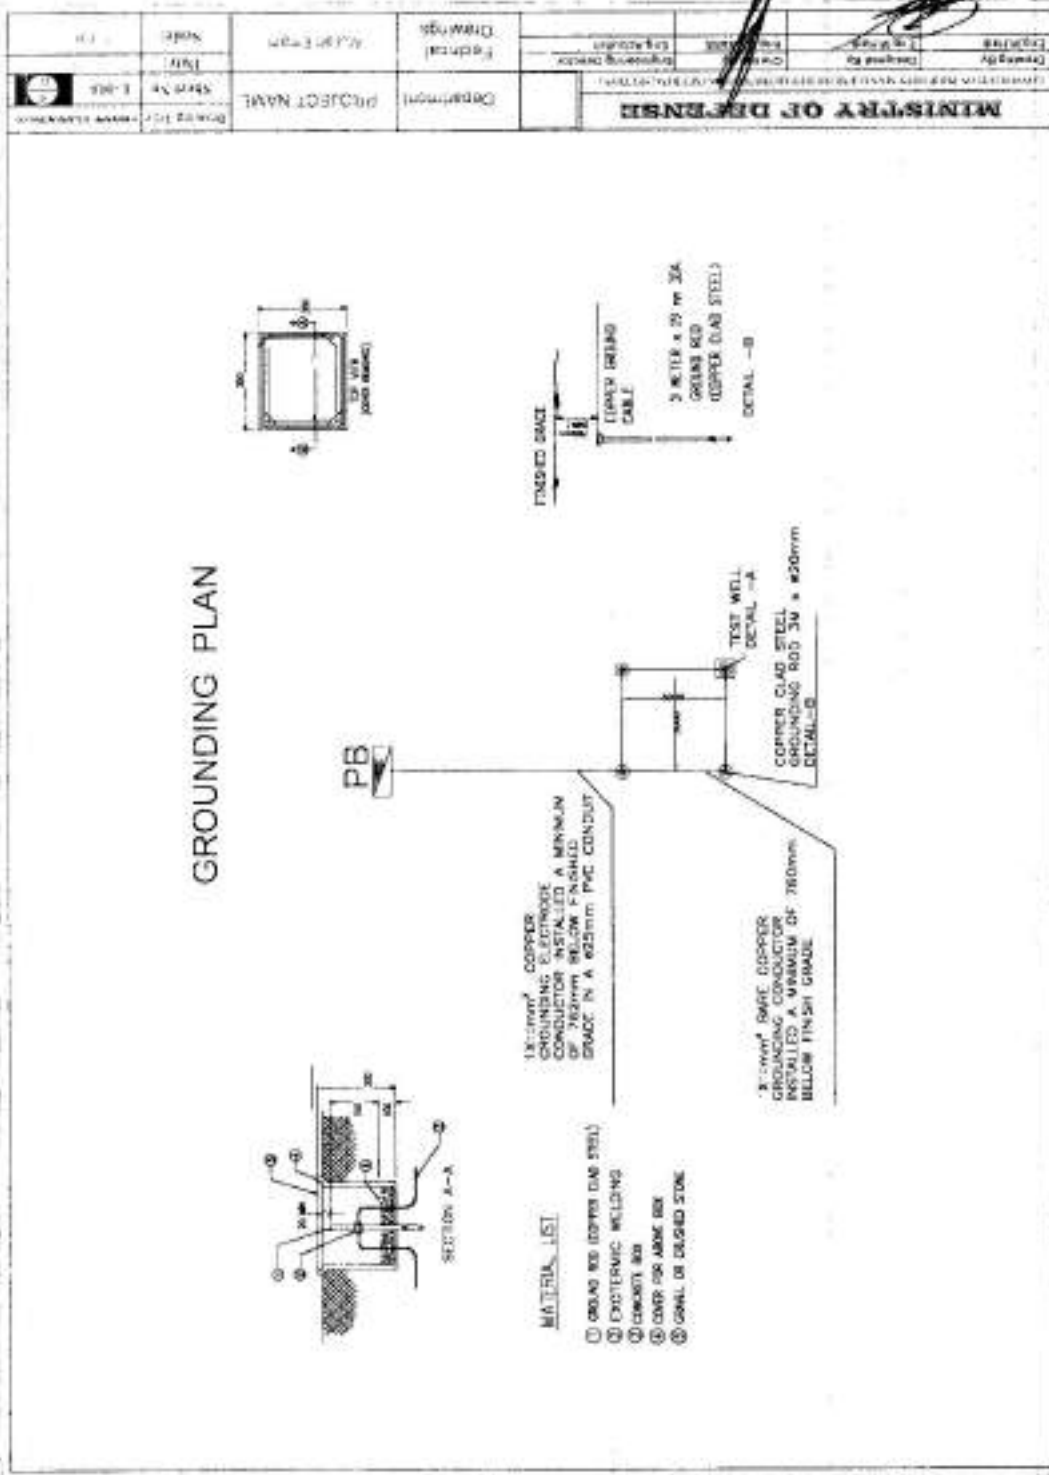



LIGHT FIXTURE SCHEDULE						
FIXTURE MARK	STYLE NUMBER AND TYPE	NUMBER OF EQUIPMENTS	VOLTAGE	MOUNTING	NOTES	
E003	SURFACE MOUNT MOUNT INDUSTRIAL ILLUMINANT LIGHT FIXTURE WITH WIRE DISTRIBUTION KIT, 2X5W LED LIGHT	(7)	220V, 1Ø, 50HZ	SURFACE MOUNTED FIXTURE		
	SPLIT UNIT AND CONDENSING UNIT, 5000 BTU	(2)	220V, 1Ø, 50HZ	WALL MOUNTED FIXTURE		
-10- EF	DOWNCAST (IN 8")	(1)	220V, 1Ø, 50HZ	WALL MOUNTED FIXTURE		
	PROJECTOR: 50W LED	(1)	220V, 1Ø, 50HZ	WALL MOUNTED FIXTURE		
2	OVVAL SHELL: 30W, 10A, 200W, MOUNTING HEIGHT - 1200mm (4ft)	(1)	220V, 1Ø, 50HZ	WALL MOUNTED FIXTURE		
	TRACK SHELL: 30W, 10A, 200W, MOUNTING HEIGHT - 1200mm (4ft)	(1)	220V, 1Ø, 50HZ	WALL MOUNTED FIXTURE		
T	SURFACE MOUNTED SURFACE RECESSED 1M/200W DRILLING TYPE MOUNTING HEIGHT - 500mm	(7)	220V, 1Ø, 50HZ	WALL MOUNTED FIXTURE		
	POWER BOARD	(1)	4	WALL MOUNTED FIXTURE		
	SURFACE MOUNT LIGHT WITH HOLDER	(4)	220V, 1Ø, 50HZ	SURFACE MOUNTED FIXTURE		


MINISTRY OF DEFENSE		Department	PROJECT NAME	Sheet No. 1.00	Scale	1:1
Designed By	Checked By	Approved By	Checked By	Checked By	Checked By	Checked By
Electrical Engineer	Electrical Engineer	Electrical Engineer	Electrical Engineer	Electrical Engineer	Electrical Engineer	Electrical Engineer
Checked By	Checked By	Checked By	Checked By	Checked By	Checked By	Checked By
Checked By	Checked By	Checked By	Checked By	Checked By	Checked By	Checked By




CONSTRUCTION PROJECT MANAGEMENT DEPARTMENT/SECTION <b>MINISTRY OF DEFENSE</b>		PROJECT NAME <b>Site Plan for External Water and Sewer Plan of 450 person Ablution House</b>	
DRAWING BY: <i>[Signature]</i> Eng. Abdel Aziz	CHECKED BY: <i>[Signature]</i> Eng. Director	Scale: Not to Scale	Date:
DRAWING BY: <i>[Signature]</i> Eng. Abdel Aziz	CHECKED BY: <i>[Signature]</i> Eng. Director	Sheet No.	Drawing Title

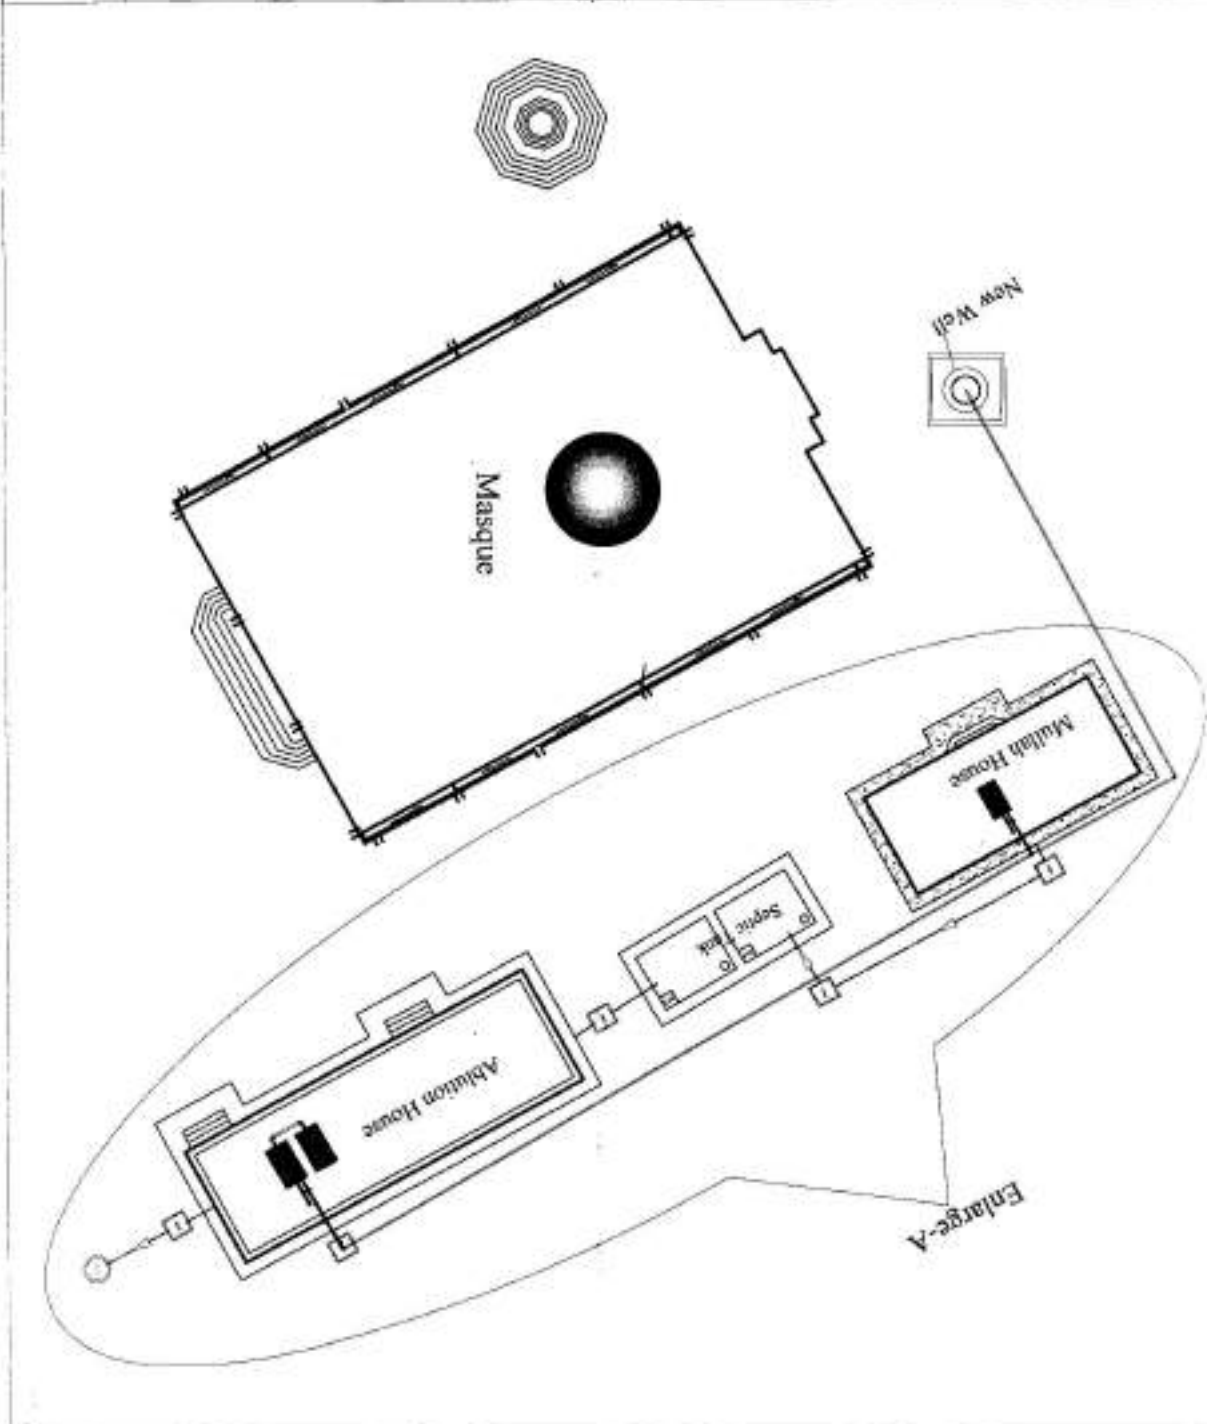


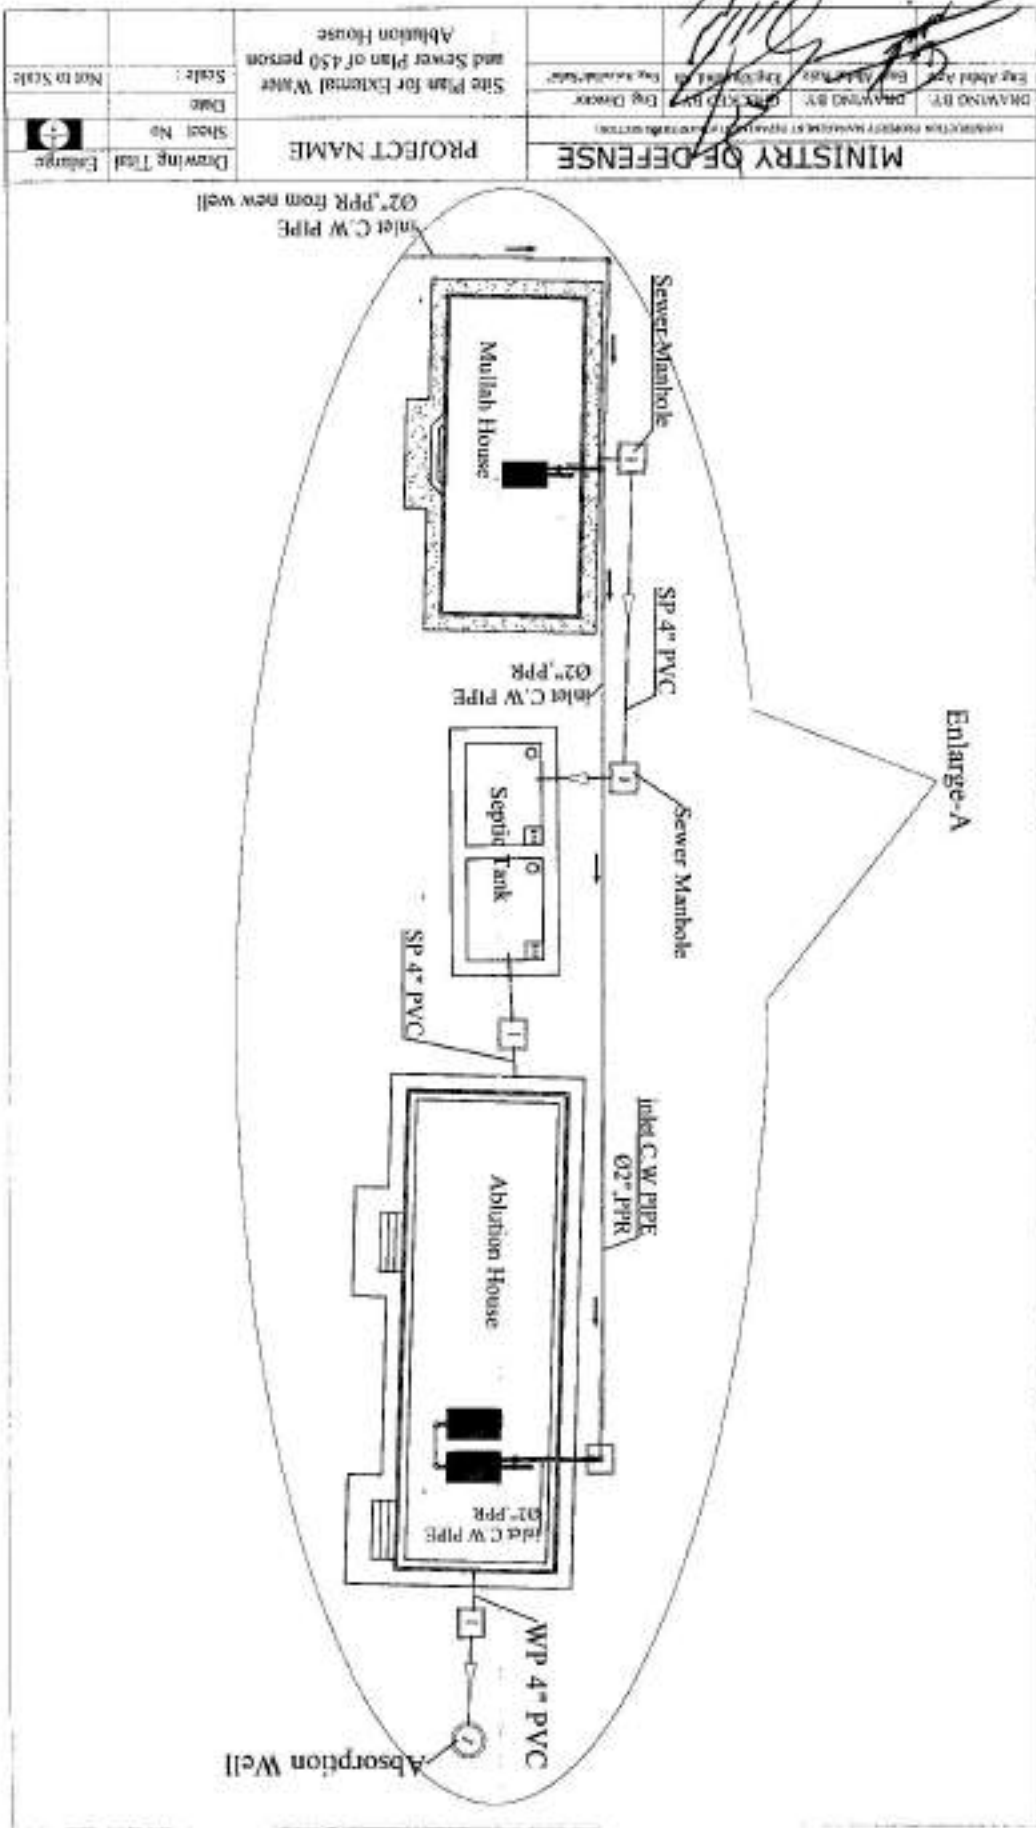


MINISTRY OF DEFENSE CONSTRUCTION PROJECTS MANAGEMENT DEPARTMENT - DEFENSE SECTION		PROJECT NAME <b>Reservoir piping</b> Roof Plan	
DRAWING BY: <i>[Signature]</i> CHECKED BY: <i>[Signature]</i> Eng. Director: <i>[Signature]</i> Eng. Assistant: <i>[Signature]</i>	Drawing Title 	Date: _____ Scale: _____ Not to Scale	Sheet No. _____ Drawing Title

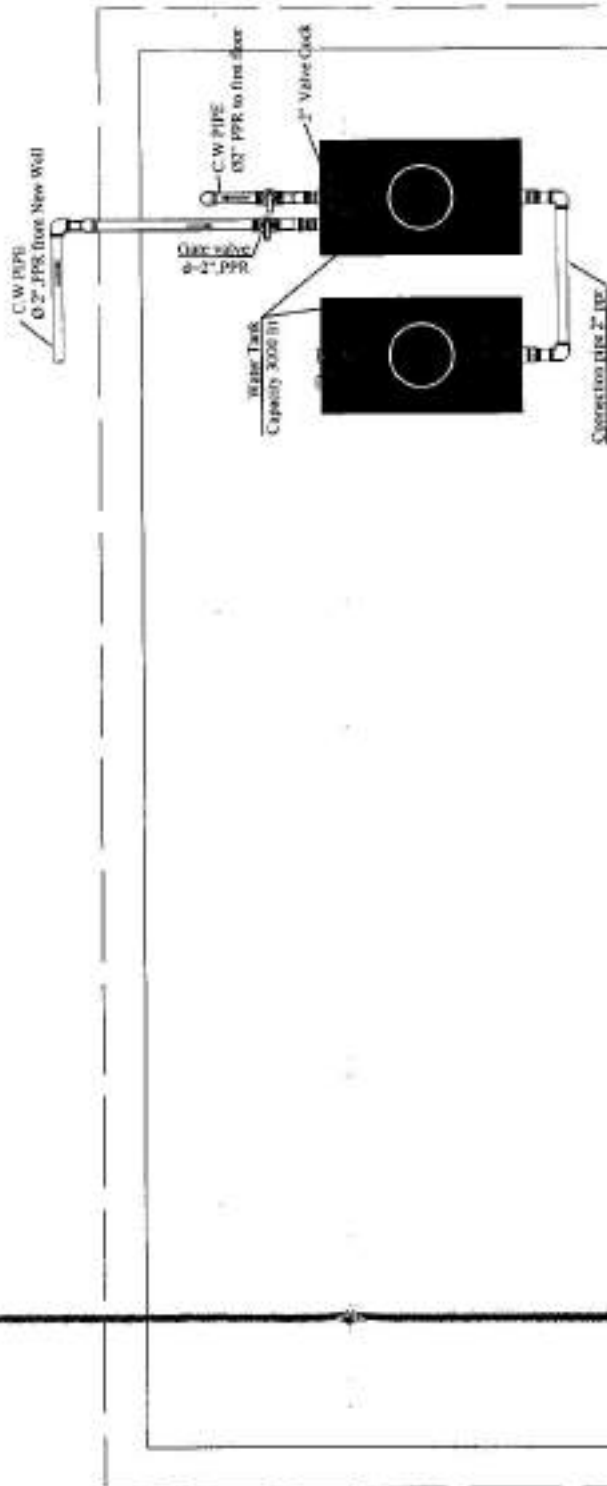


DRAWING BY: <b>DR. ABDUL AZIZ</b> CHECKED BY: <b>DR. ABDUL AZIZ</b> DESIGNED BY: <b>DR. ABDUL AZIZ</b> APPROVED BY: <b>DR. ABDUL AZIZ</b>		<b>MINISTRY OF DEFENSE</b> CONSTRUCTION PROJECTS MANAGEMENT DEPARTMENT (CONSTRUCTION SECTION)
<b>PROJECT NAME</b> Water supply and Sewer plan of 450 Person Abduction house		
Drawing Title:	Sheet No:	Drawing Title:
Date:	Scale:	Not to Scale

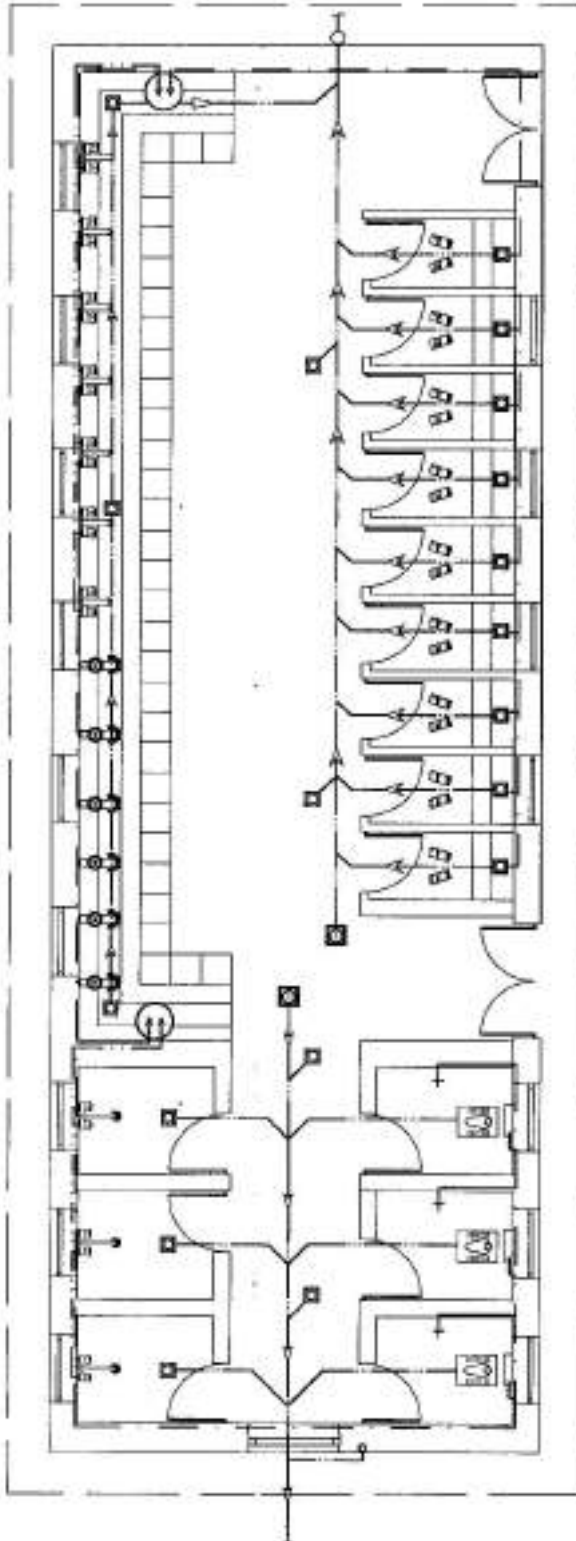


MINISTRY OF DEFENSE		PROJECT NAME	
CONSTRUCTION PROJECT MANAGEMENT CONSULTING AND ENGINEERING		Water supply and Sewer plan	
DRIVING BY: ENG. MOHAMED EL-DARS	DRIVING BY: ENG. MOHAMED EL-DARS	Date:	Scale:
DR. MOHAMED EL-DARS	DR. MOHAMED EL-DARS	Sheet No:	Not to Scale
DR. MOHAMED EL-DARS	DR. MOHAMED EL-DARS	Drawing Title:	

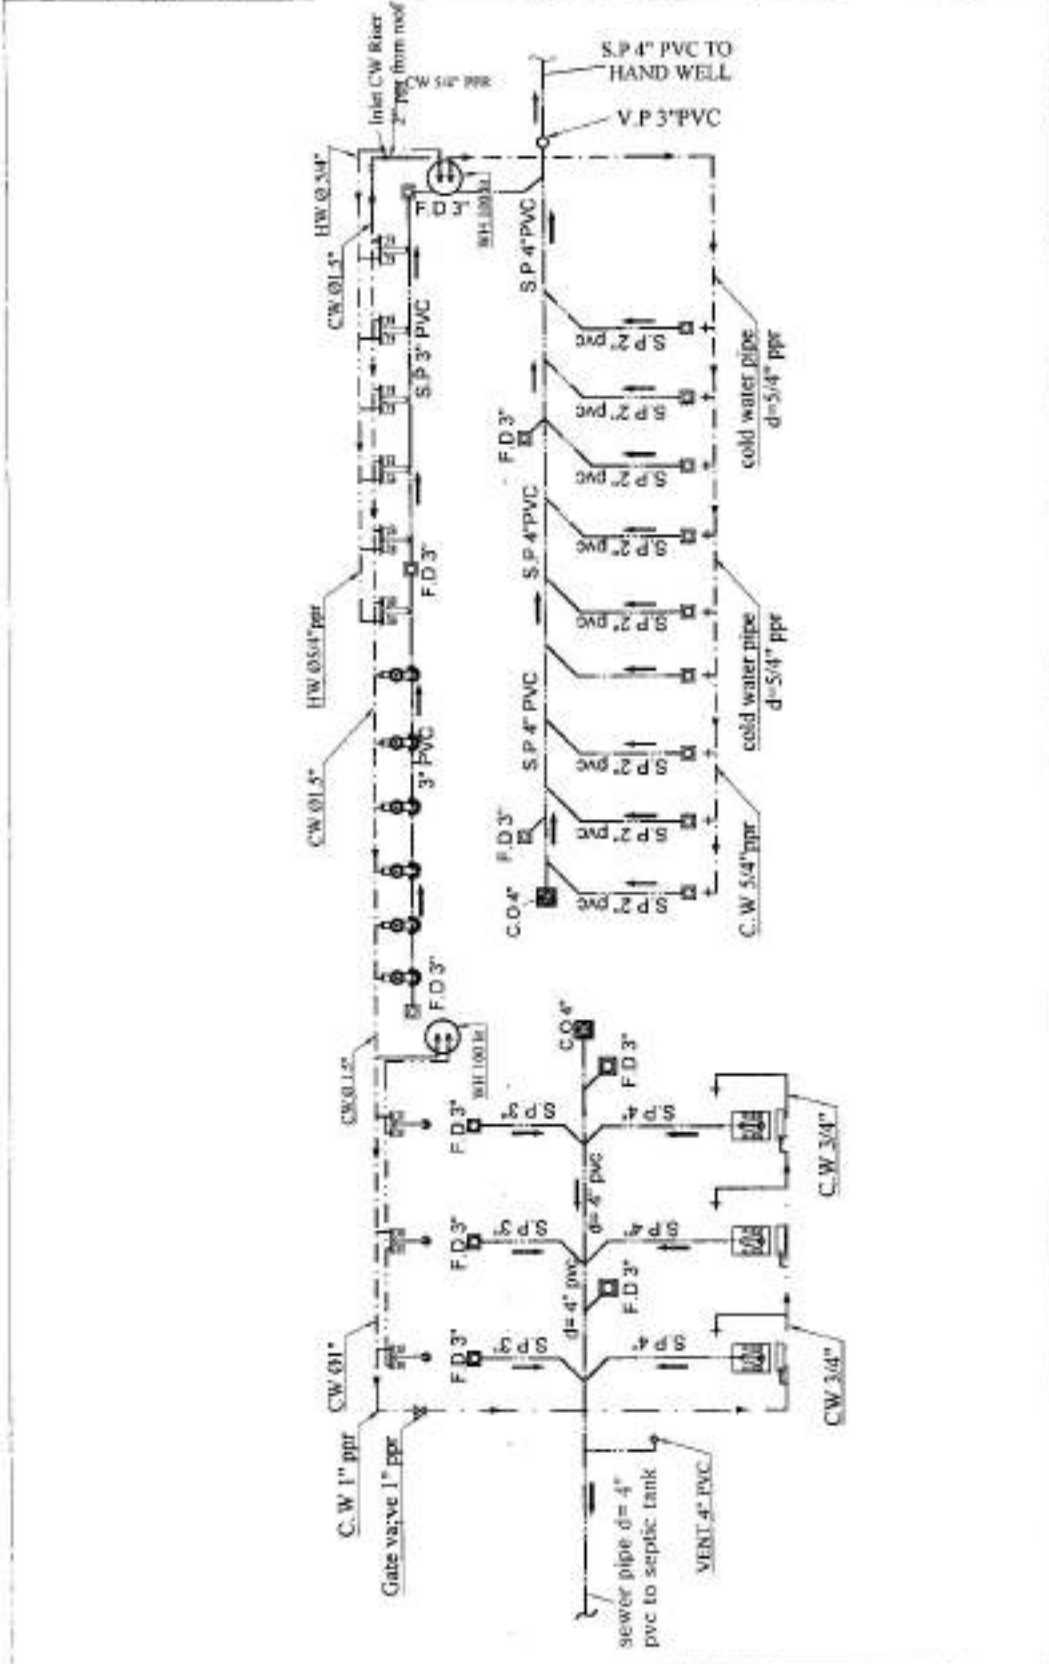


MINISTRY OF DEFENSE		CONTRACTOR: GENERAL CONTRACTING CORPORATION	
DRAWING BY: <i>[Signature]</i>	ENGINEER: <i>[Signature]</i>	DATE: <i>[Signature]</i>	SCALE: Not to Scale
PROJECT NAME: Water supply and Sewer plan of 450 Person Abandon house		Drawing Title: <i>[Signature]</i>	
Sheet No. 1		Date: <i>[Signature]</i>	

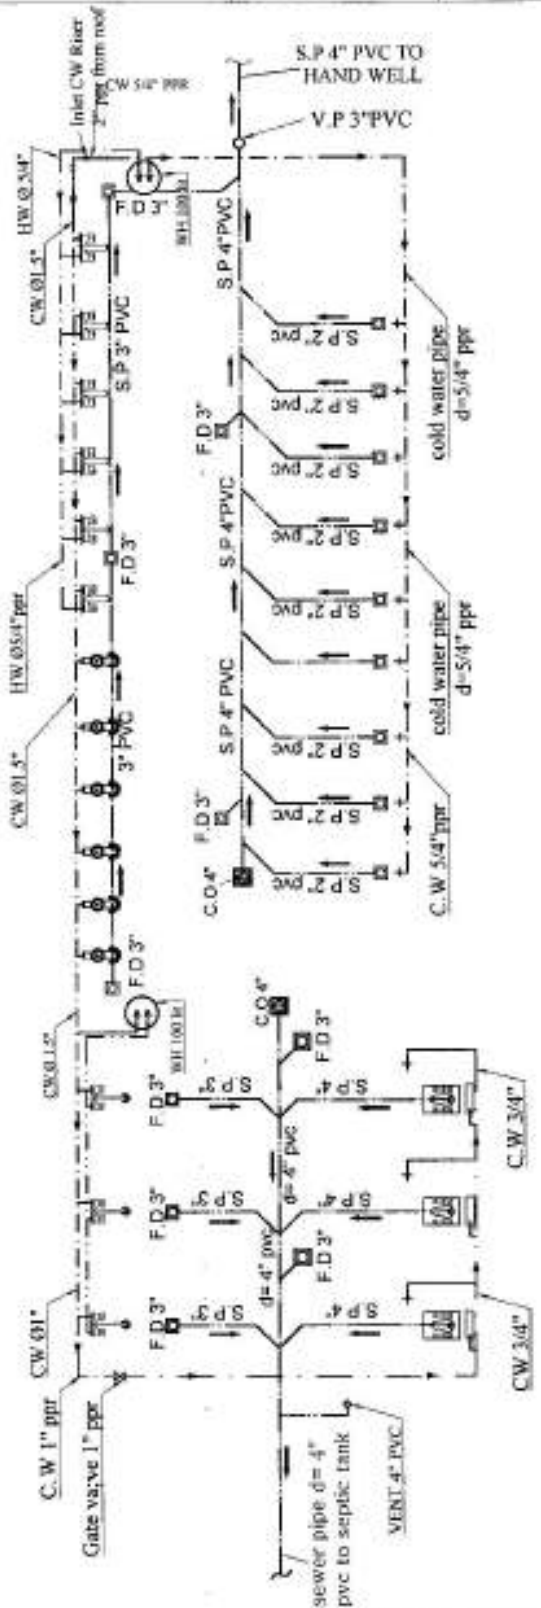

DRAWING BY: <i>[Signature]</i>		PROJECT NAME	
CONSTRUCTION PROPERTY MANAGEMENT DEPARTMENT		Water Supply on Roof Plan	
DR. MOHAMMAD ABU AL-RAJAB	ENGR. MOHAMMAD AL-ABDULLATI	Scale: 1	Not to Scale
ENGR. MOHAMMAD AL-ABDULLATI	ENGR. MOHAMMAD AL-ABDULLATI	Date:	
ENGR. MOHAMMAD AL-ABDULLATI	ENGR. MOHAMMAD AL-ABDULLATI	Sheet No:	
ENGR. MOHAMMAD AL-ABDULLATI	ENGR. MOHAMMAD AL-ABDULLATI	Drawing Title:	

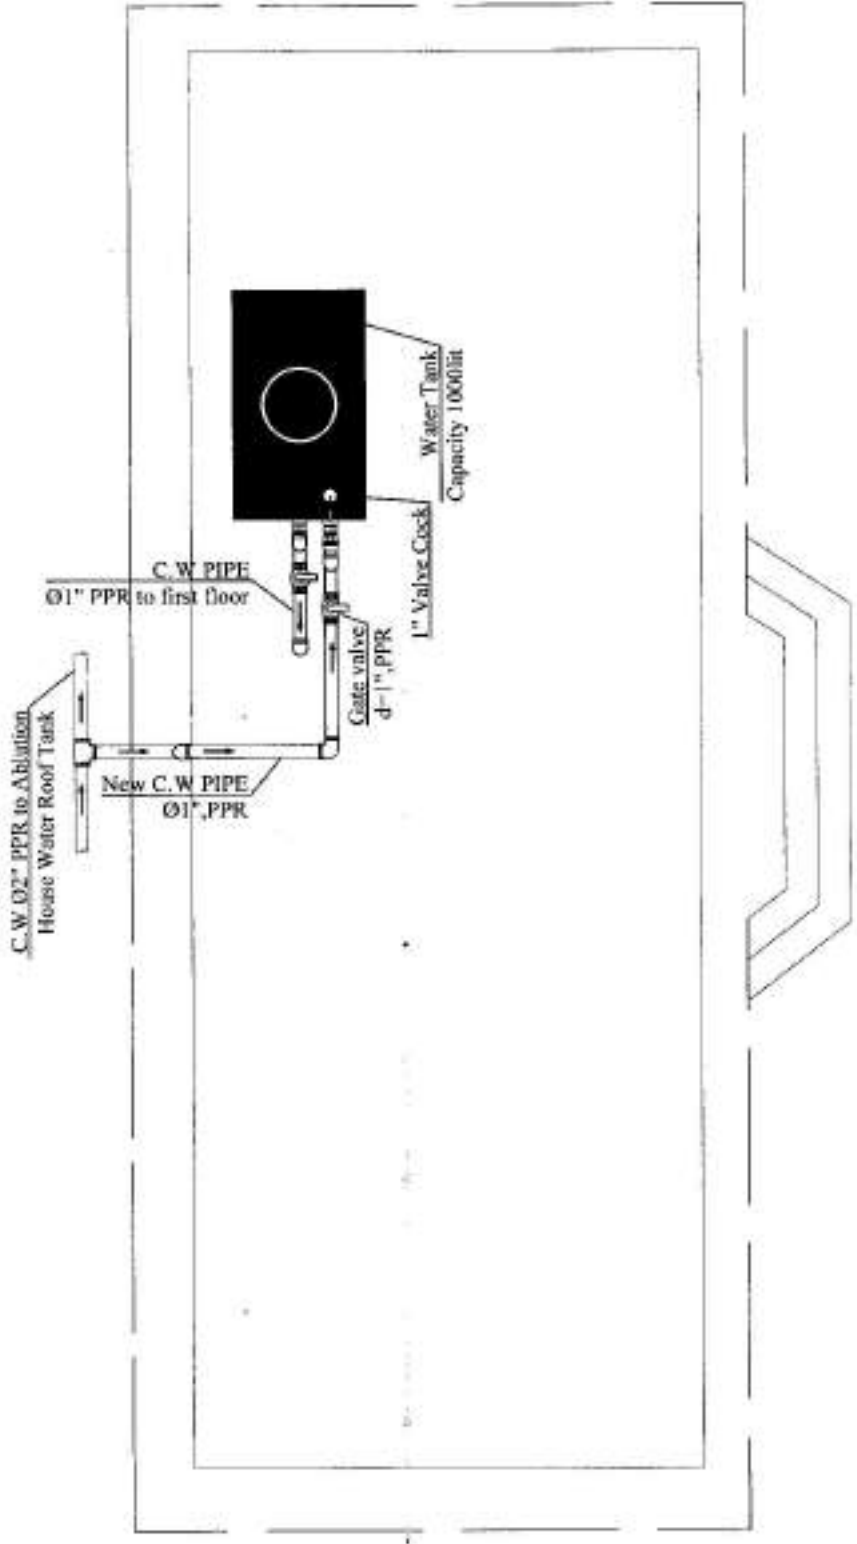


MINISTRY OF DEFENSE		CONSTRUCTION PROPERTY MANAGEMENT DEPARTMENT		DRAWING BY: <i>[Signature]</i>		Eng. Ahmad Al-Abadi	
PROJECT NAME		House Water Supply		DRAWING BY: <i>[Signature]</i>		Eng. Ahmad Al-Abadi	
Drawing Title		Mullah Emam		Date:		Scale:	
Sheet No.		House Water Supply		Date:		Scale:	
Drawing Title		House Water Supply		Date:		Scale:	

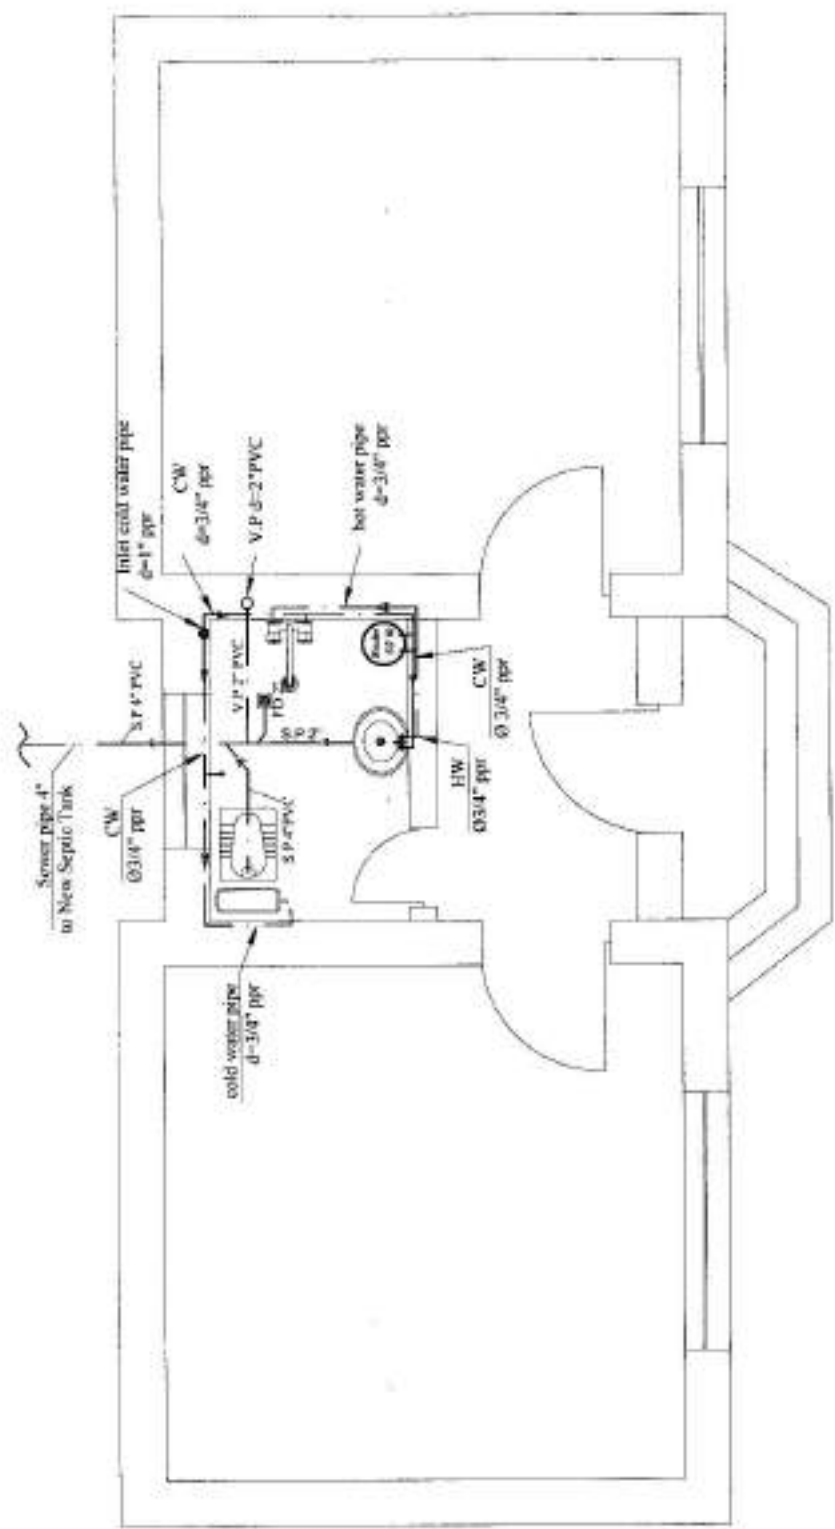



PROJECT NAME	Sheet No	Date	Scale	Not to scale	CONSTRUCTION PROJECT MANAGEMENT DEPARTMENT (CONSTRUCTION)	Checked by	Checked by	Checked by	Checked by
	Drawing Title					Engineering Director	Eng. Advisor	Eng. Advisor	Eng. Advisor

*[Handwritten signatures and initials]*

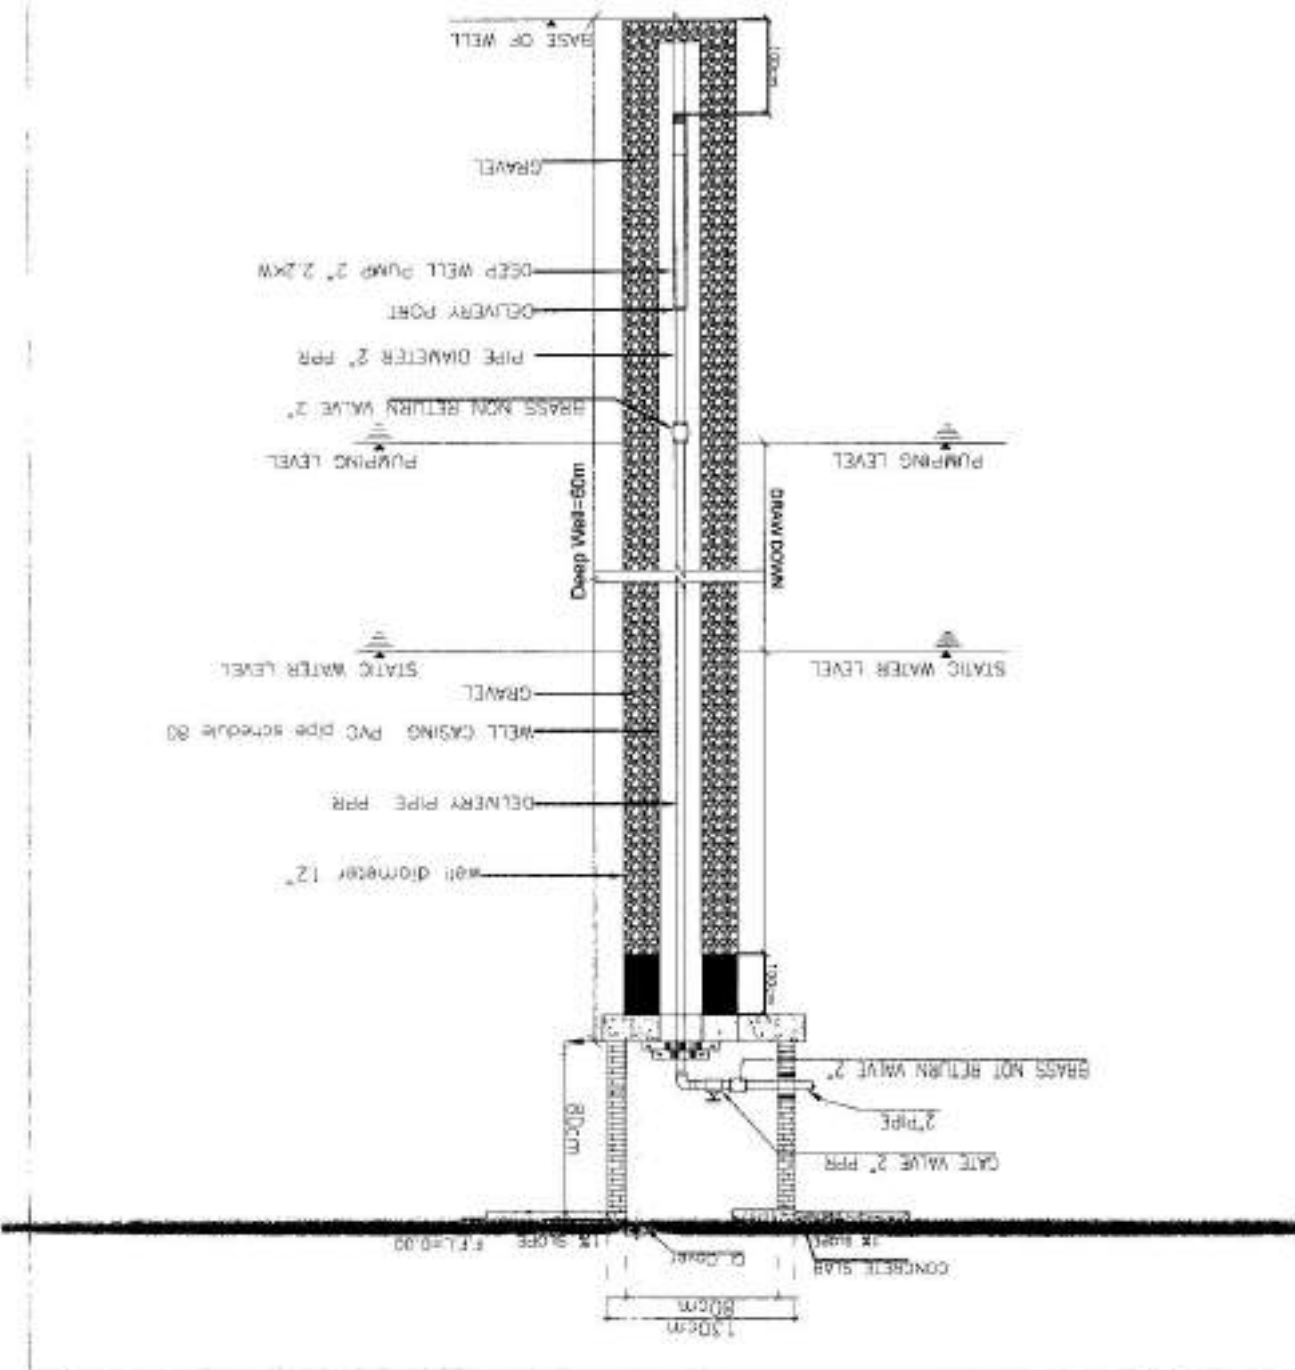



د افغانستان اسلامي امارت

د ملي دفاع وزارت

د ودانيزو او ملکونو چارو رياست

د انجنيرۍ عمومي مديريت

**Afghanistan Islamic Emarat**

**Ministry of Deflance**

**Construction Property Management Department (C.P.M.D)**

**(Engineering Section)**

Project Name: New Typical Rooms For Mullah Imam .


اسم پروژه : اطاق ملا امام نبيک در ولايت کور




Year: 1302

سال : 1402

Date: 1907	Scale: All Dimensions Are in Cm	PROJECT NAME: New Room for Multi Layer	Architectural	DR. YOUSUF M. AL-SAYED PROJECT ARCHITECT 
Sheet No: 001	Drawing Title: Plan					

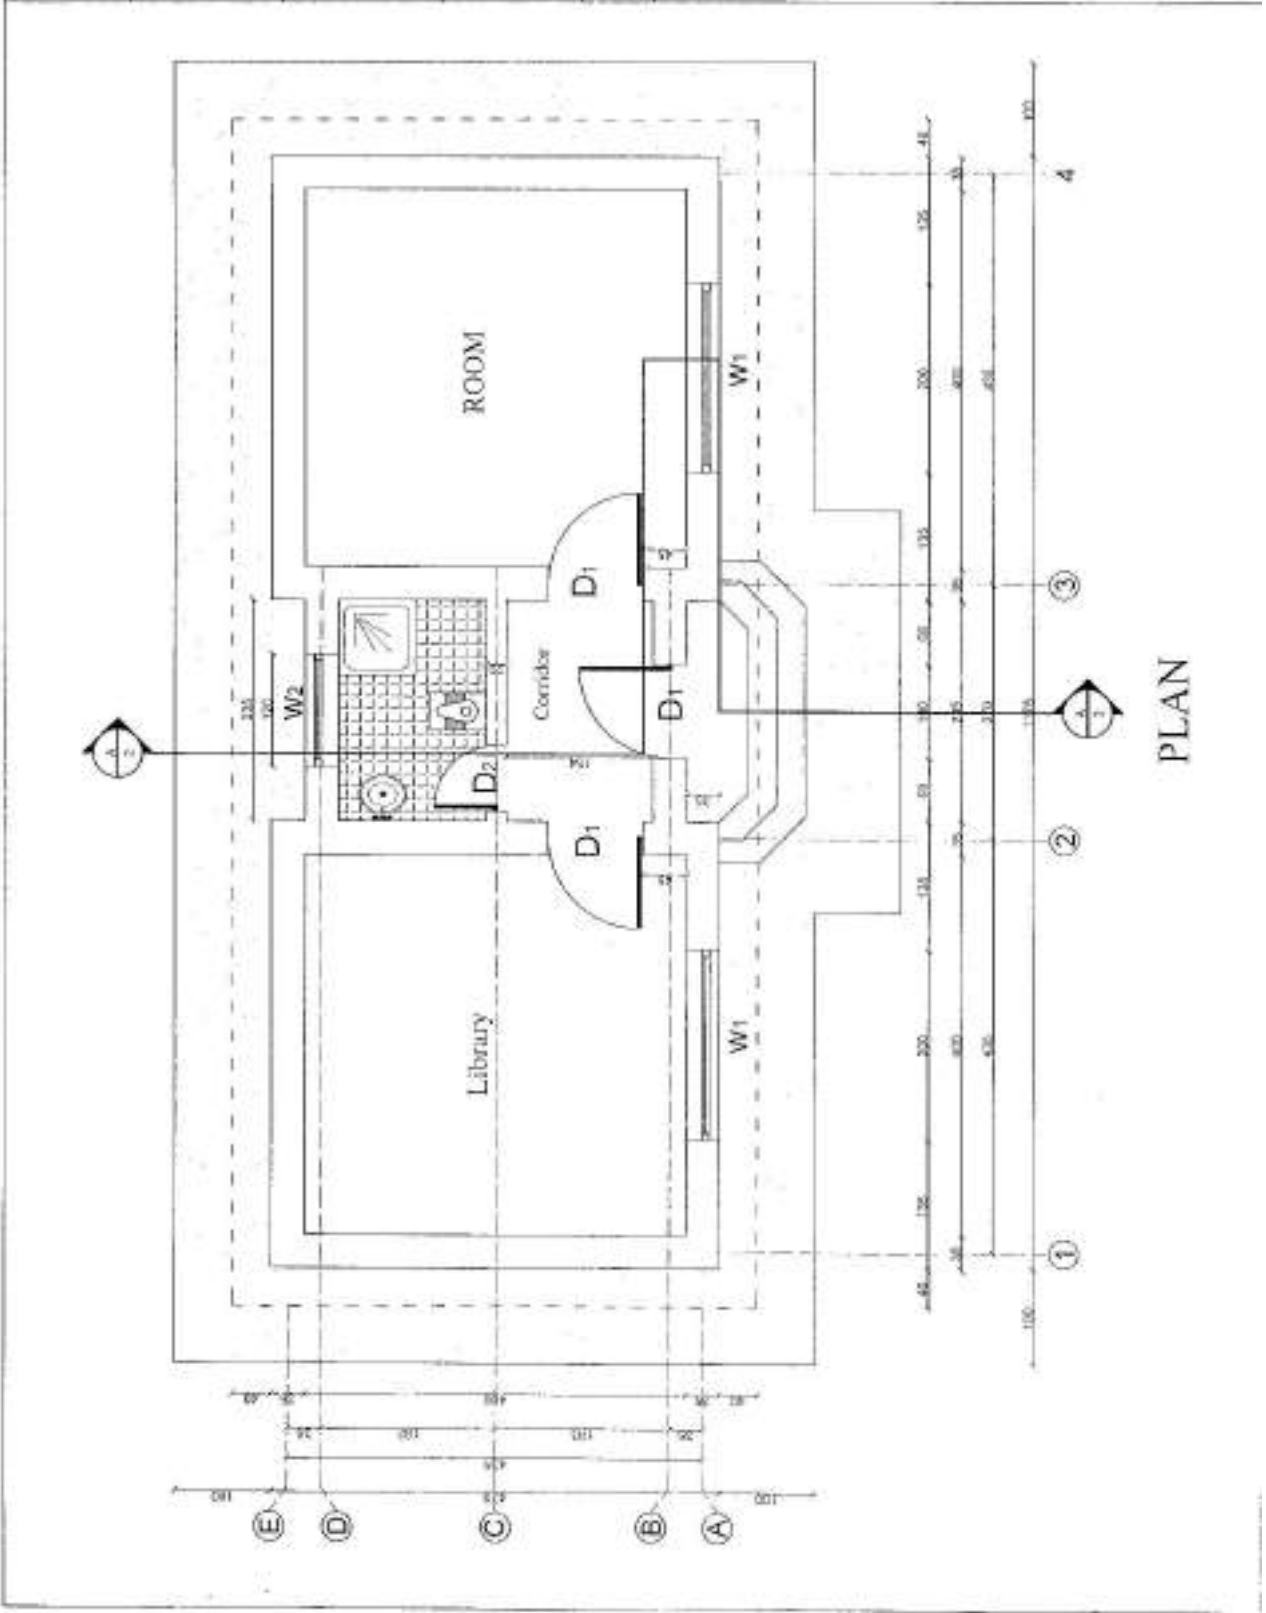

DRAWING TITLE: SECTION A-A		SHEET NO: 0002		DATE: 18/12		SCALE: All Dimensions As Indicated	
PROJECT NAME:		DEPARTMENT:		ARCHITECTURE:		NEW ROOFS FOR MULTI STOREY	
DRAWING NO:		PROJECT NO:		DATE:		SCALE:	
DRAWING TITLE:		SHEET NO:		DATE:		SCALE:	

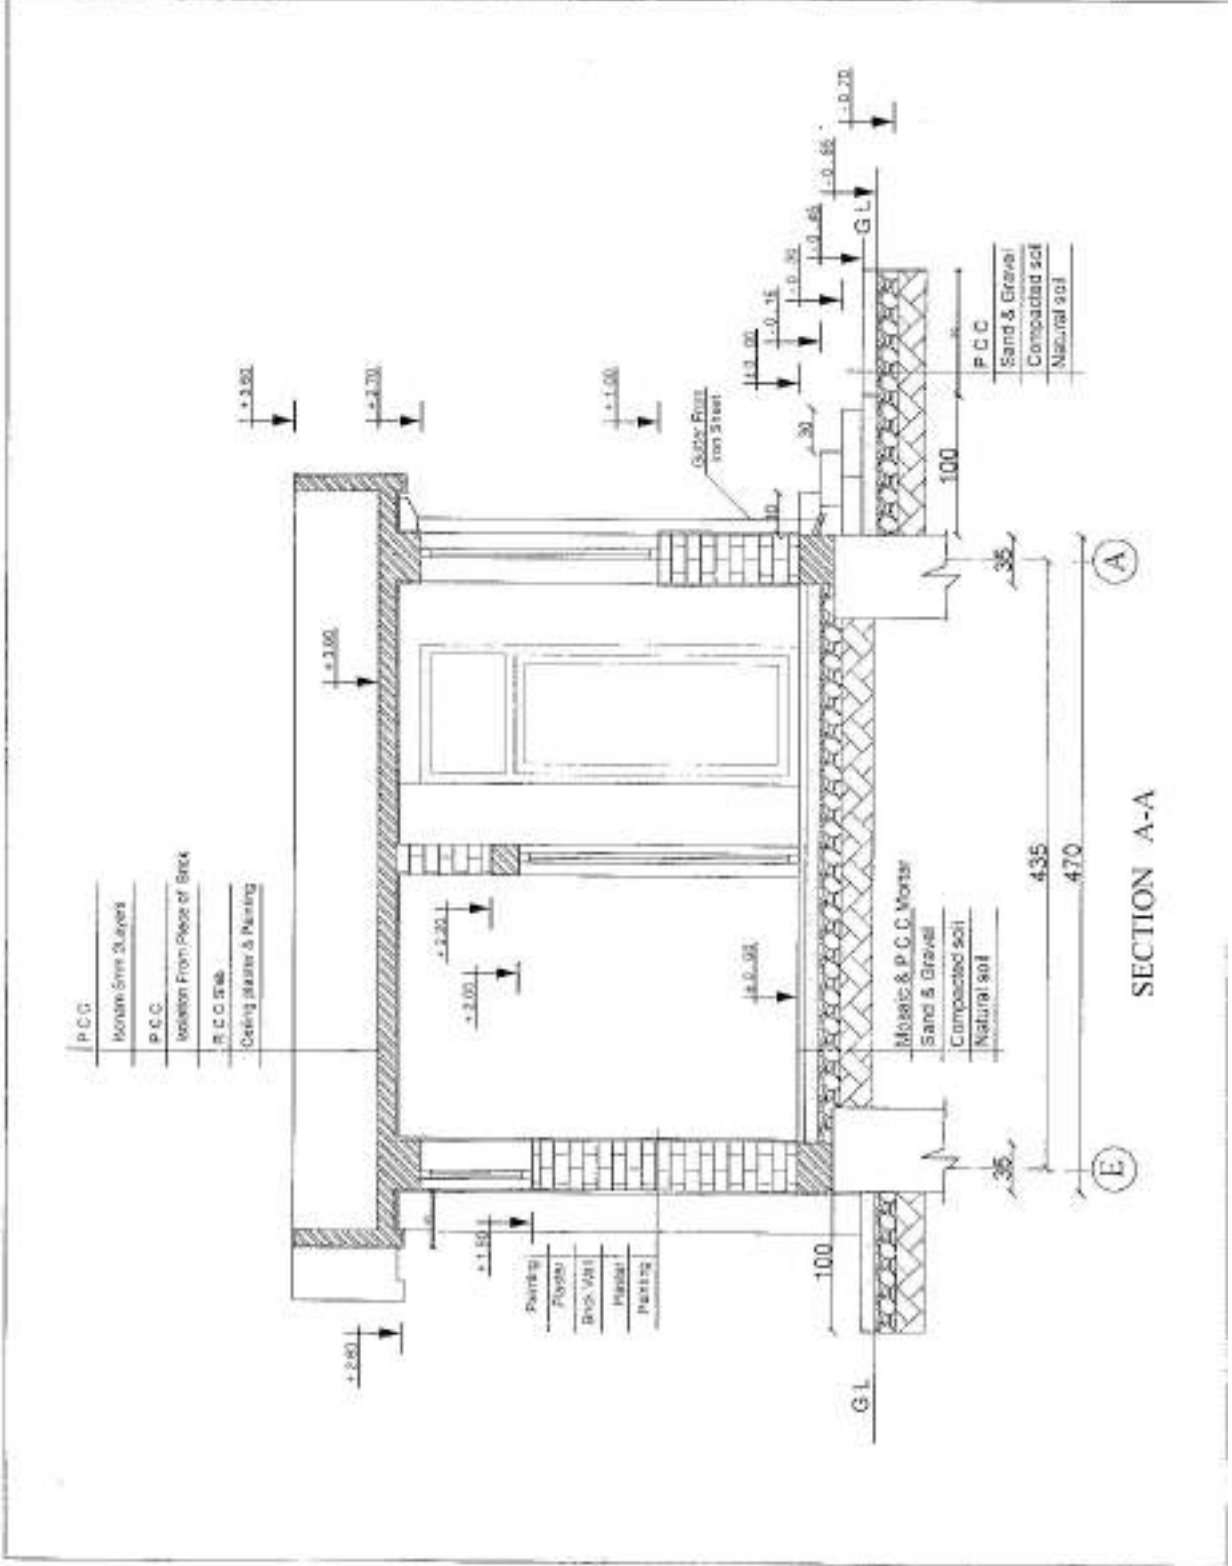


Scale:	Date:	Sheet No.:	Drawing Title:	APPROVED:	PROJECT NAME:	DEPARTMENT:	MINISTRY OF DEFENSE
1:50	1402	A/05	Front Elevation	Name: _____ Title: _____	No. _____	No. _____	No. _____


Front Elevation

MINISTRY OF DEFENSE		DEPARTMENT	PROJECT NAME	Sheet No:	Date:	Scale:
DESIGNATION PROJECT & SHEET NO. (PRINTED INVERTED SET FROM)		DEPARTMENT	PROJECT NAME	Sheet No:	Date:	Scale:
DRAWING BY: <del>XXXXXXXXXX</del>		APPROVED BY: <del>XXXXXXXXXX</del>	NEW ROOMS FOR	1402	1402	All dimensions As per CTD
PROJECT NO.:		APPROVED BY: <del>XXXXXXXXXX</del>	Model Room	1402	1402	All dimensions As per CTD

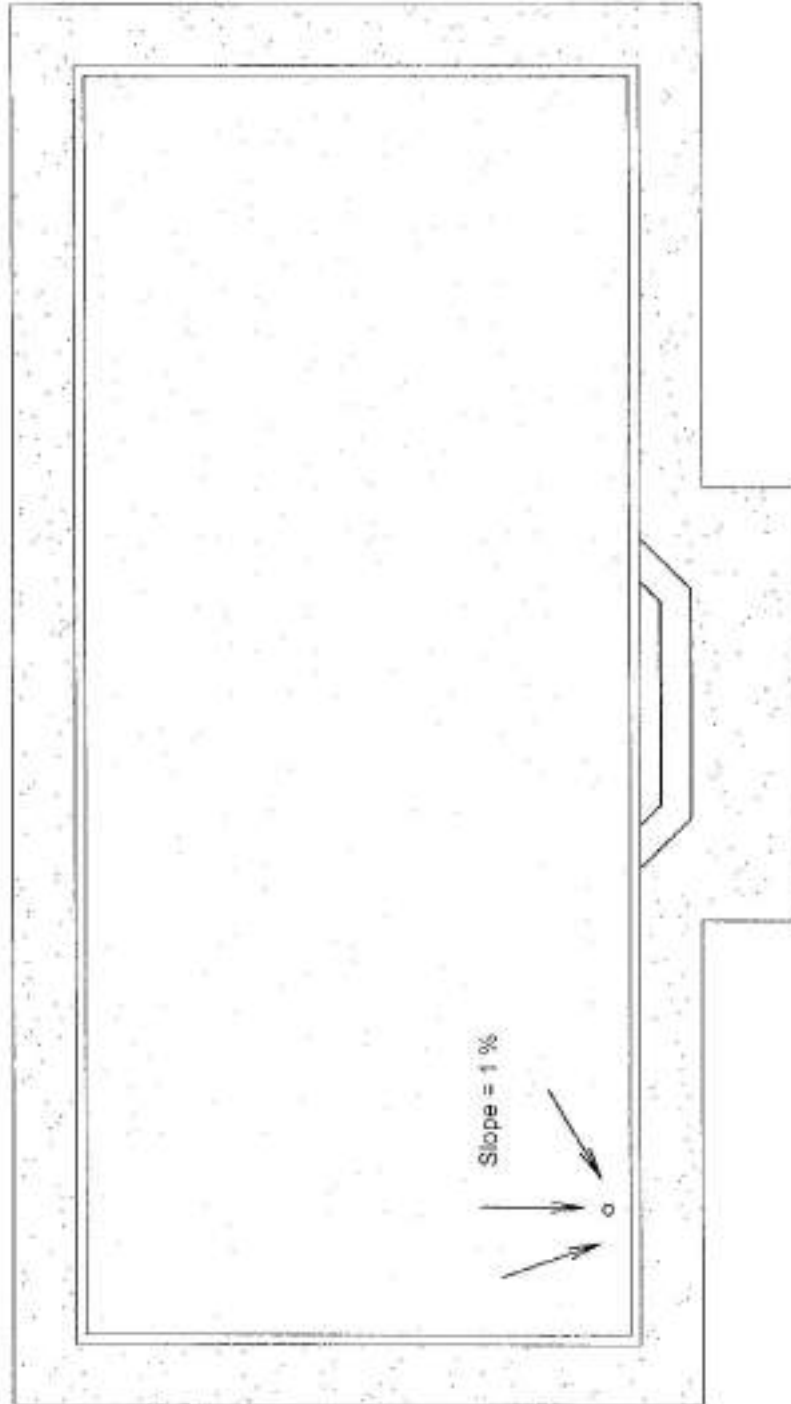

Roof Plan

PVC Windows & Door		DEPARTMENT PROJECT NAME:		MINISTRY OF DEFENSE	
Sheet No:	A905	DRAWING NO. (REVISED)		PROJECTION (PROJEKSI) (METER)	
Date:	1402	New Room/Room		KORNER (SUDUT)	
Scale:		Mudah/mudah		KORNER (SUDUT)	
M/D/Division		M/D/Division		M/D/Division	

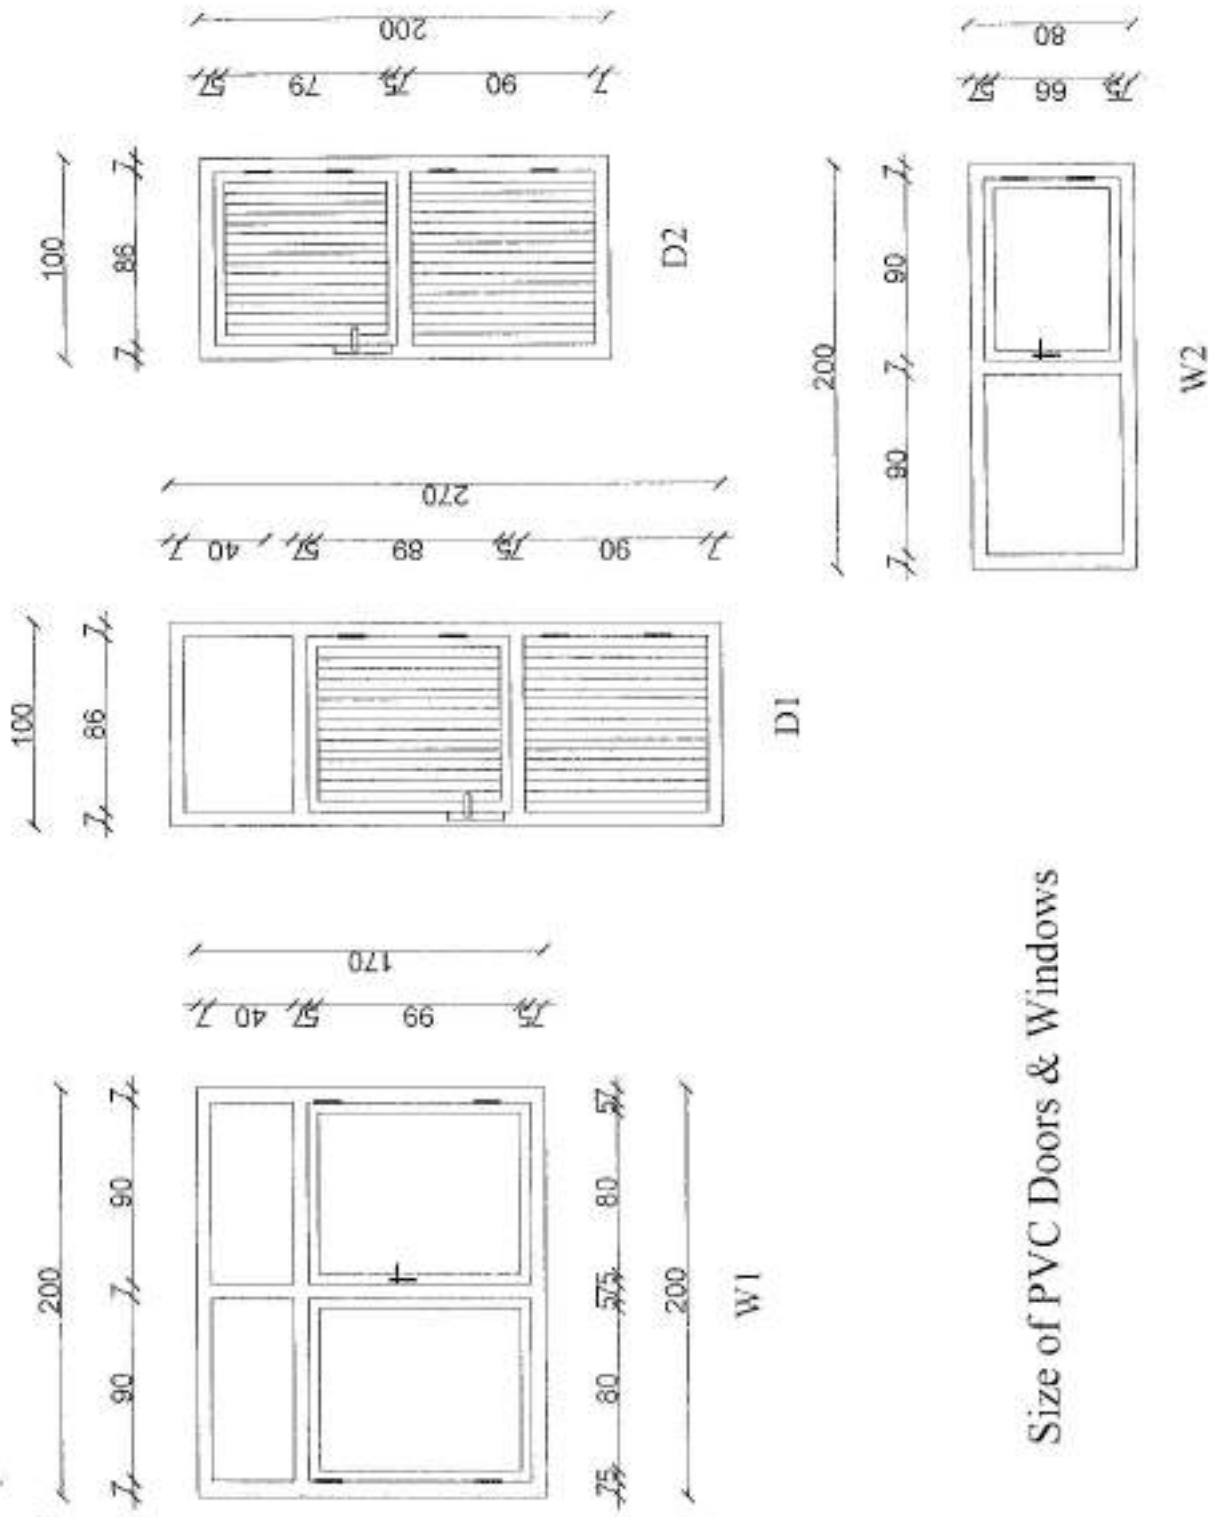

Size of PVC Doors & Windows


MINISTRY OF DEFENSE		DEPARTMENT PROJECT NAME		ADDRESS		SCALE	
DRAWING TITLE		DRAWING NO.		DATE		SHEET NO.	
SHEET NO. OF TOTAL SHEETS		SHEET NO.		DATE		SCALE	


**Size of PVC (Doors & Windows) with Hardware Define.**


No	Symbol	(W & H)	Area	Nos	Total Area	Plan	Shape	Material	Hardware
1	D1	(1.00x2.70)	2.70m <sup>2</sup>	3	8.1m <sup>2</sup>			PVC	Handle (base Locking)
2	D2	(0.80x2.00)	1.6m <sup>2</sup>	1	1.60m <sup>2</sup>			PVC	Handle (base Locking)
3	W1	(2.00x1.70)	3.40m <sup>2</sup>	2	6.8m <sup>2</sup>			PVC	
4	W2	(0.60x1.20)	0.72m <sup>2</sup>	1	0.72m <sup>2</sup>			PVC	

Schedule of PVC (Door & Windows) Hardware.




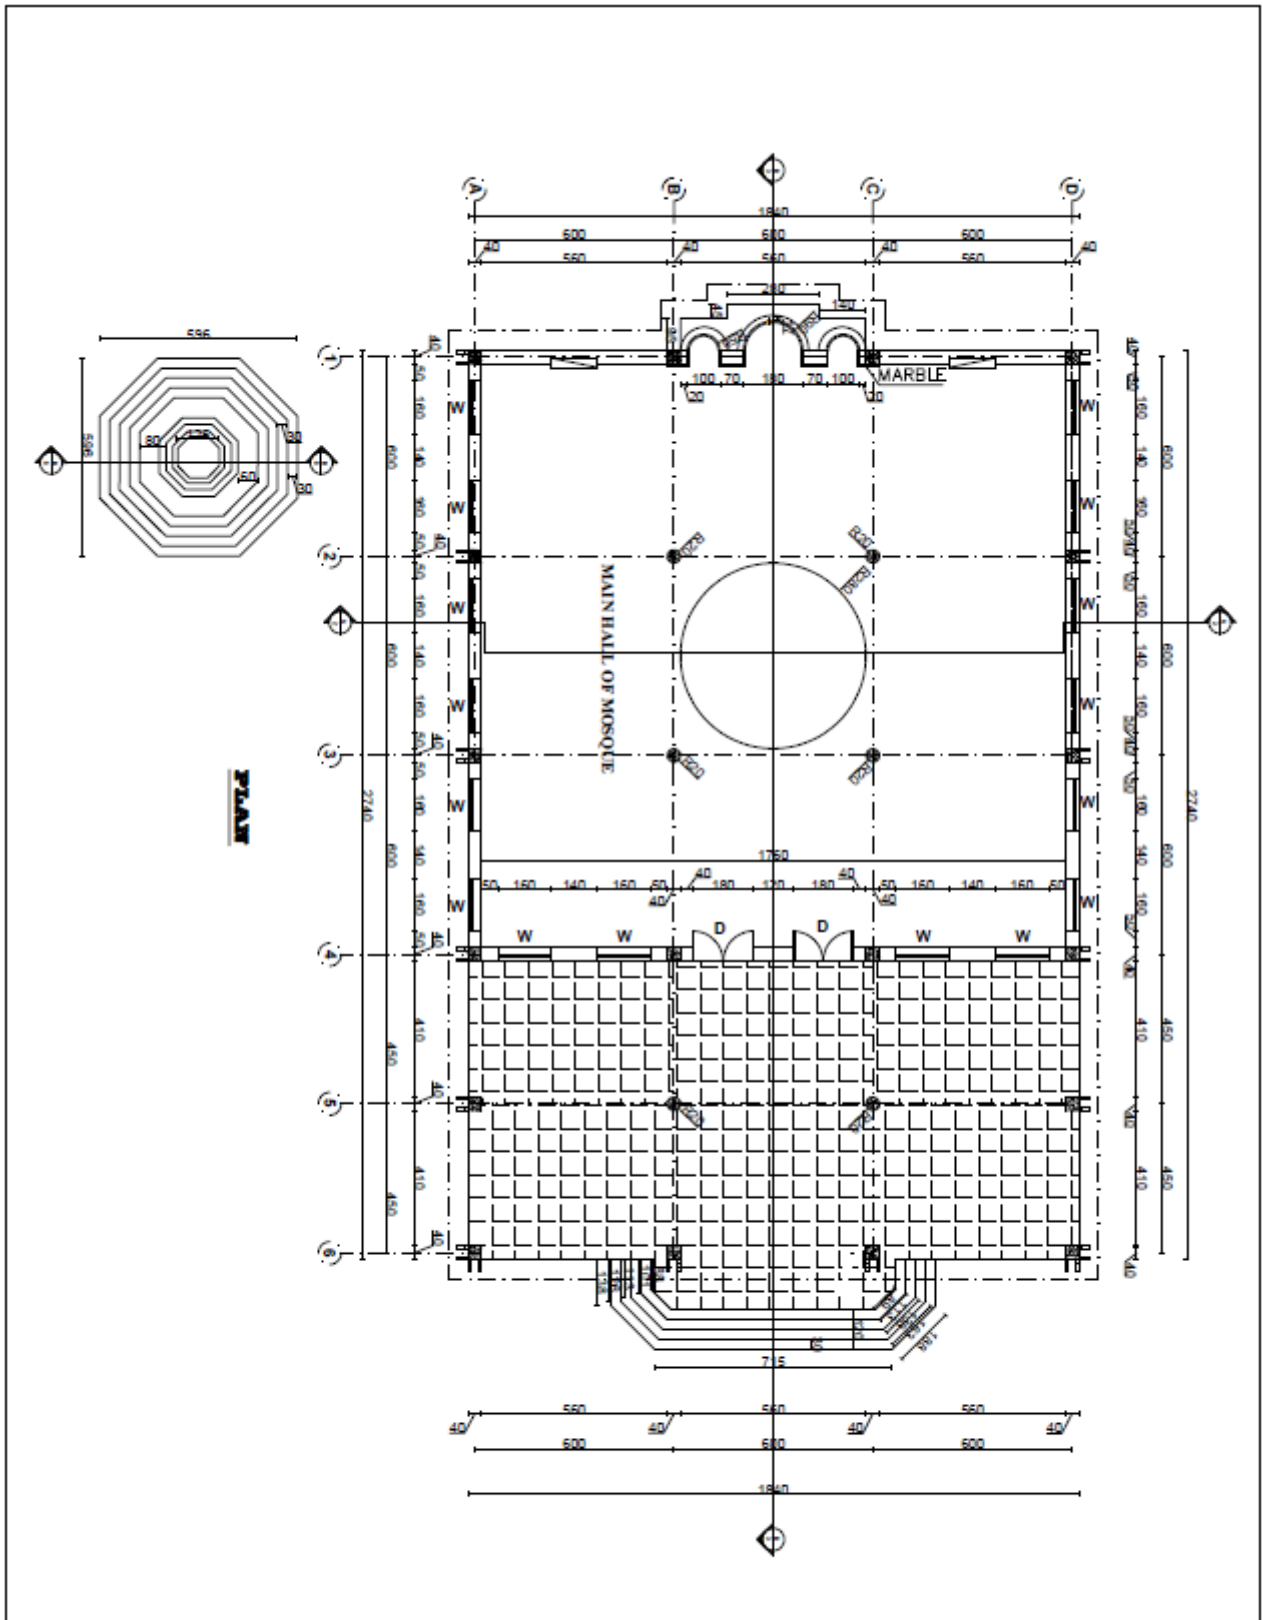


<b>MINISTRY OF DEFENSE</b>					DEPARTMENT:	PROJECT NAME:	Drawing Title:	Plan
CONSTRUCTION PROPERTY MANAGEMENT DEPARTMENT (ENGINEERING SECTION)							Sheet No:	A001
DRAWING BY:	DESIGNED BY:	CHECKED BY:	Engineer Directed BY:	Architectural	(450)Person Mosque.	Date:	1402	
Eng .M.	Eng.M.Arif	Eng.Fayz.M.(Momand)	Eng.Aziz.(Safi).			Scale:	All Dimensio	

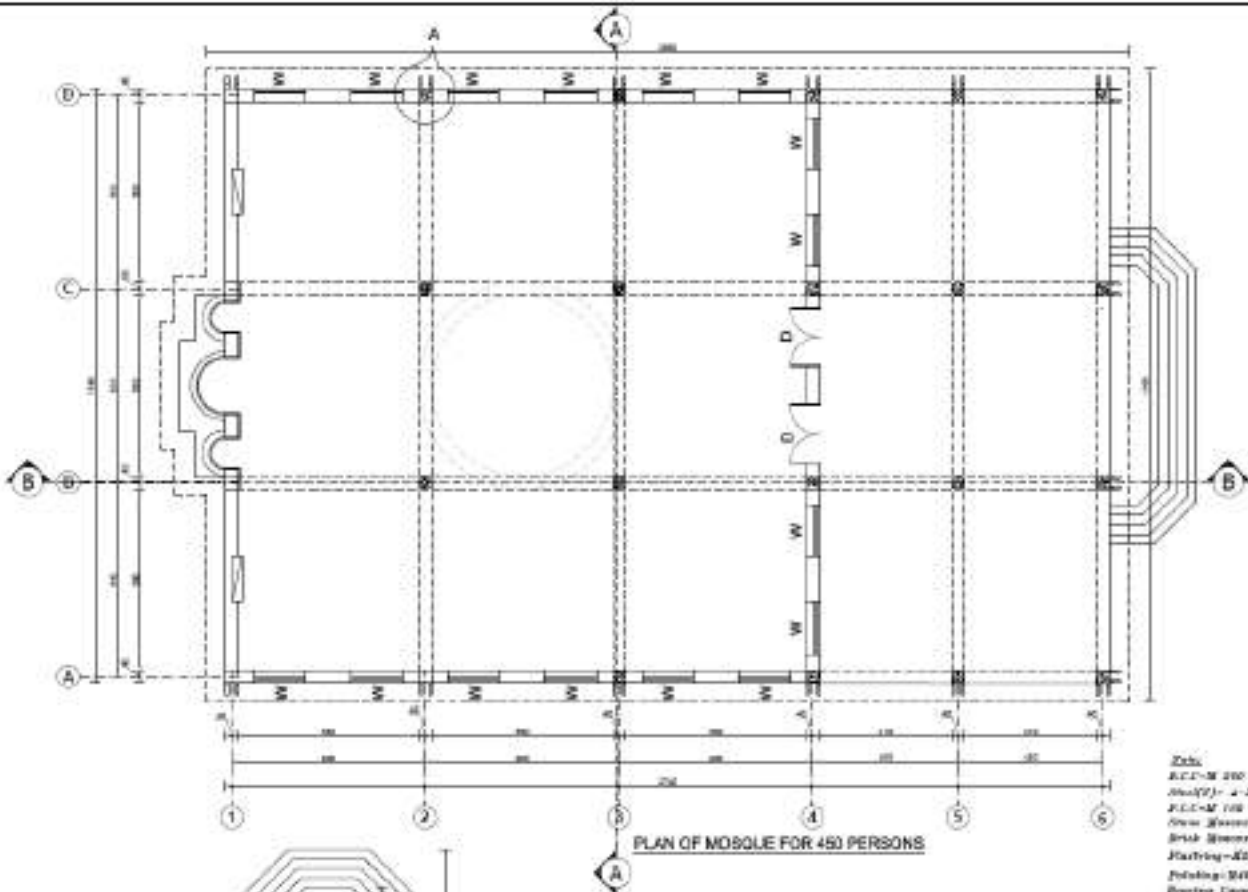


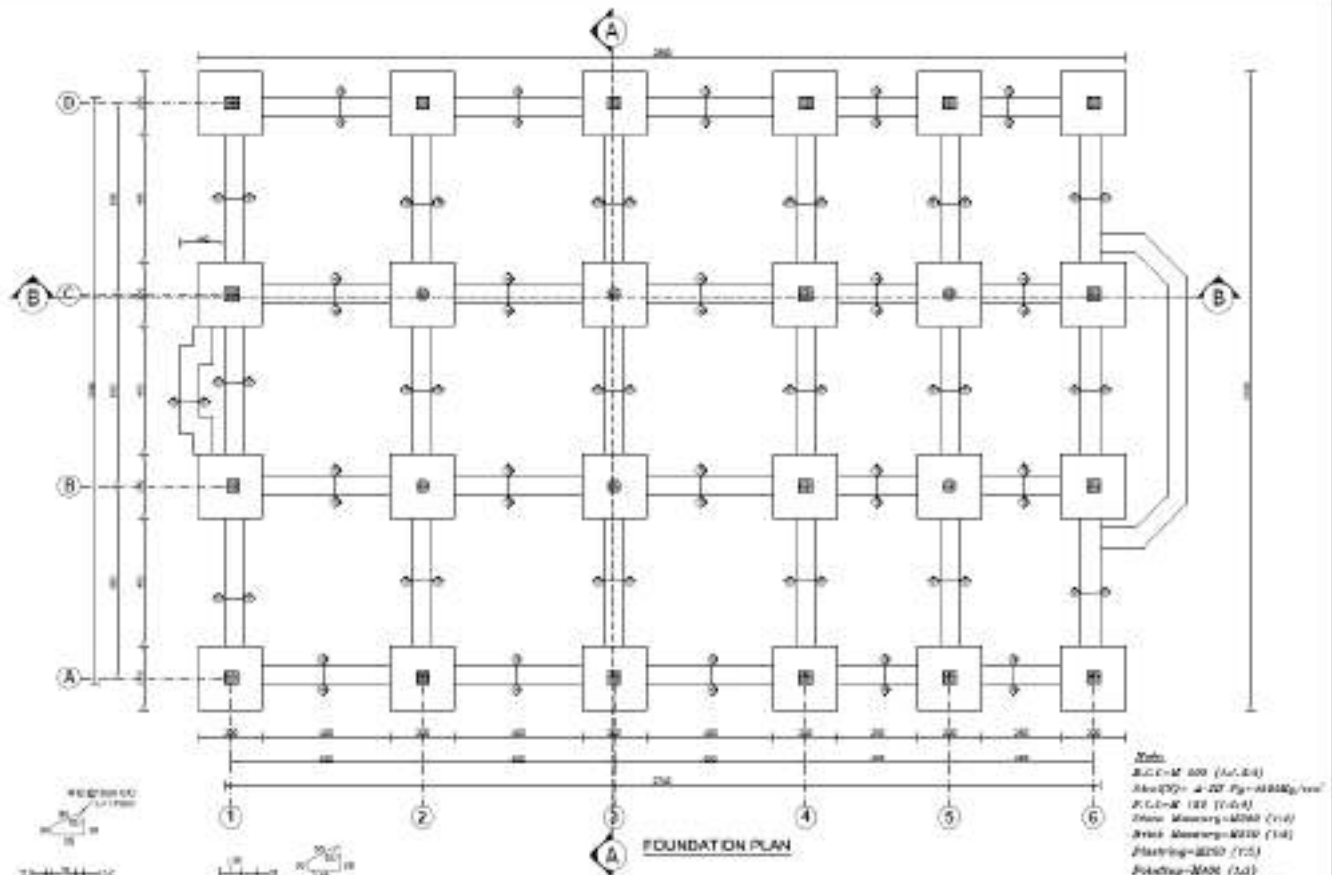
Zabu  
 R.C.C-M 200 (1:1.5:3)  
 Steel (ST-42)  $F_y=48400 \text{ kg/cm}^2$   
 R.C.C-M 100 (1:2:4)  
 Stone Masonry-M200 (1:1)  
 Brick Masonry-M100 (1:1)  
 Flooring-M200 (1:4)  
 Putting-M200 (1:3)  
 Bearing Capacity of soil up  
 to 1.5 kg/cm<sup>2</sup>  
 Compacted fill 8%

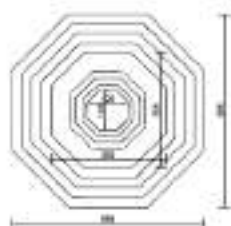


<b>MINISTRY OF DEFENSE</b>				PROJECT NAME	Drawing Title	Plot
CONSTRUCTION PROJECT MANAGEMENT DEPARTMENT ENGINEERING SECTION				450 شخصوں کے مسجد (مق) / مسجد (مق) / مسجد (مق) / مسجد (مق)	Sheet No.	2/0
Drawn By:	Designed By:	Checked By:	Engineering Director:		Date	1445/7/12
Eng. Abdul Salam	Eng. Amir Sohail	Eng. Nabeen	Eng. Asadullah		Scale	As Shown

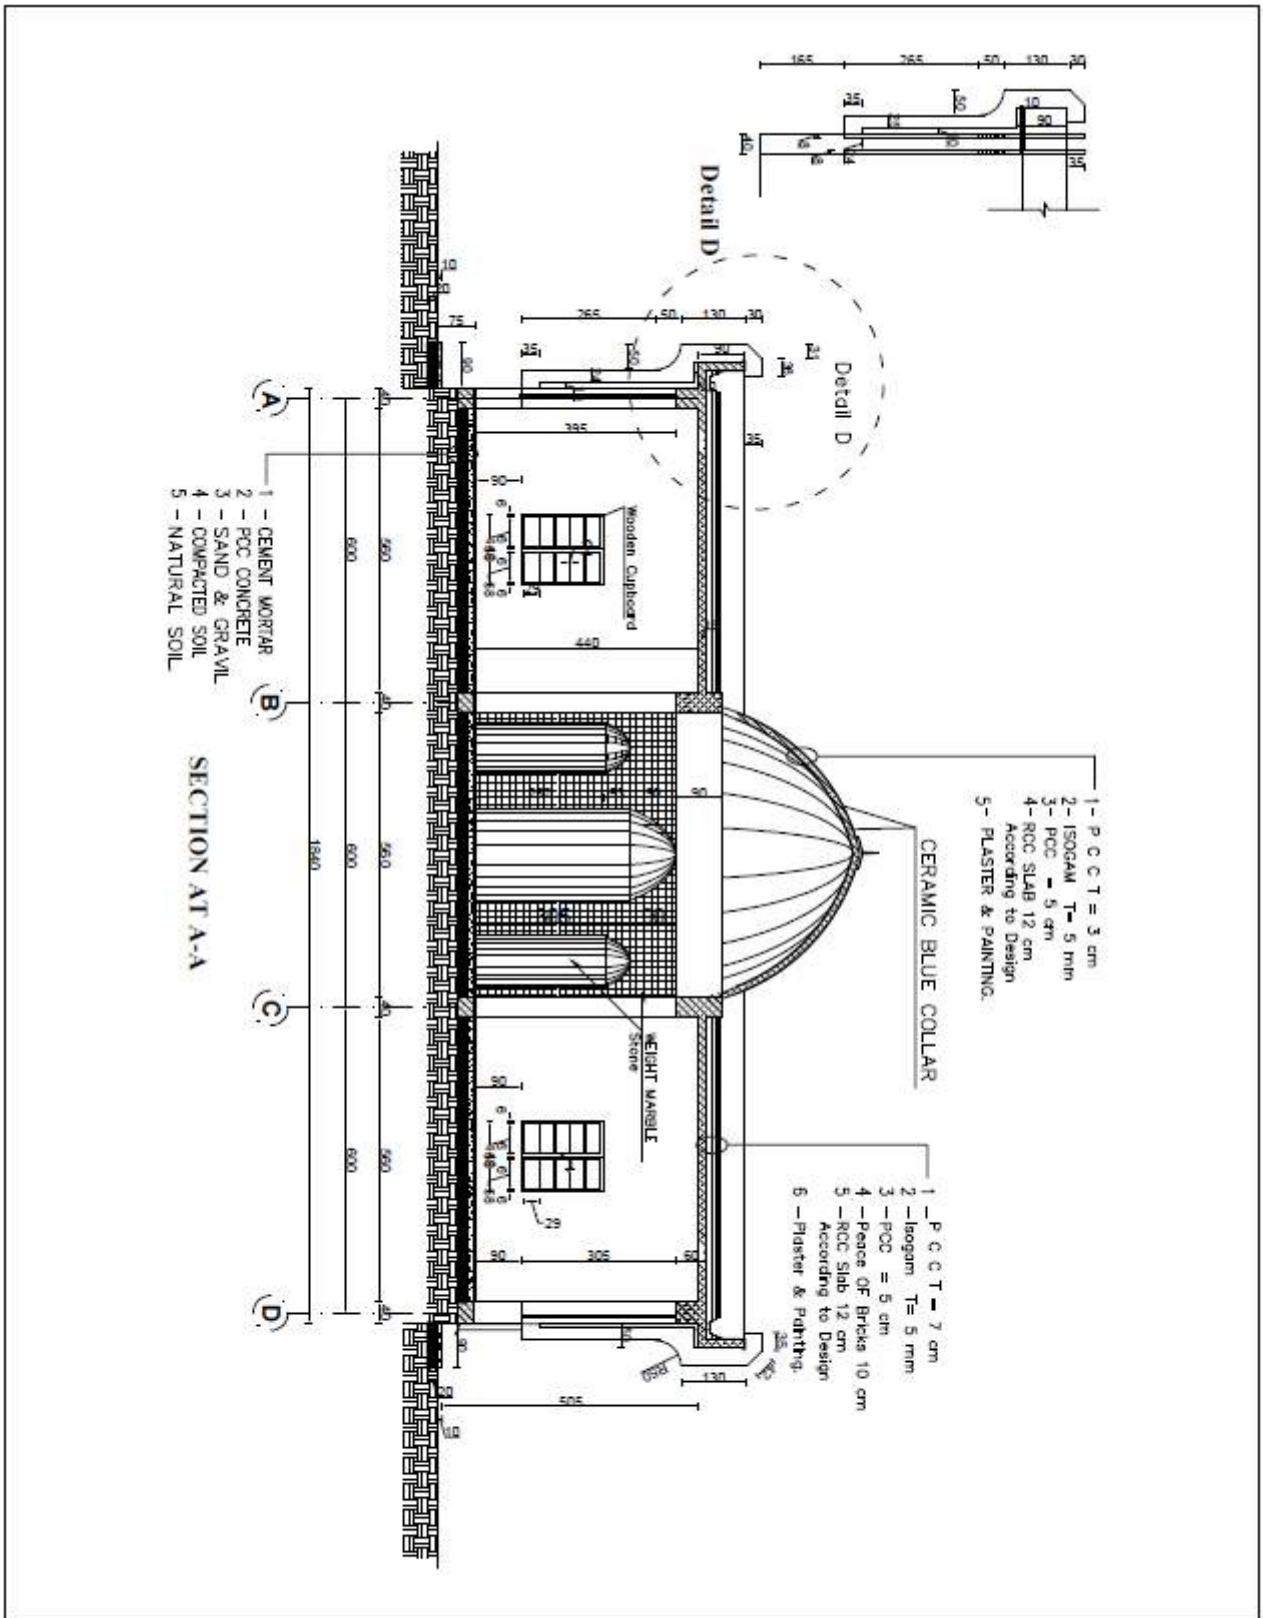

<b>MINISTRY OF DEFENSE</b>					<b>DEPARTMENT:</b>	<b>PROJECT NAME:</b>	<b>Drawing Title:</b>	<b>Section A-A</b>
CONSTRUCTION PROPERTY MANAGEMENT DEPARTMENT (ENGINEERING SECTION)							<b>Sheet No:</b>	<b>A002</b>
<b>DRAWING BY:</b>	<b>DESIGNED BY:</b>	<b>CHECKED BY:</b>	<b>Engineer Directed BY:</b>	Architectural.	(450)Person Mosque.	<b>Date:</b>	<b>1402</b>	
Eng.M.Arif	Eng.M.Arif	Eng.Fayz.M.(Mumand)	Eng.Aziz.(Safi).			<b>Scale:</b>	<b>All Dimension</b>	




Data:  
 S.C.C-M 400 (1:1.5)  
 S.S-270- 4-27 Fy=485MPa/ksi  
 S.C.C-120 (1:0.5)  
 Stone Masonry-M200 (1:4)  
 Brick Masonry-M200 (1:4)  
 Flashing-MS20 (1:3)  
 Finishing-M200 (1:3)  
 Existing Deposits of soil up to 1.2 Depth  
 Compacted Soil 95%

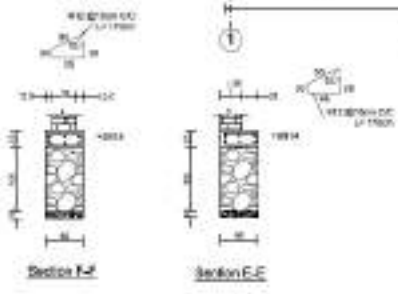


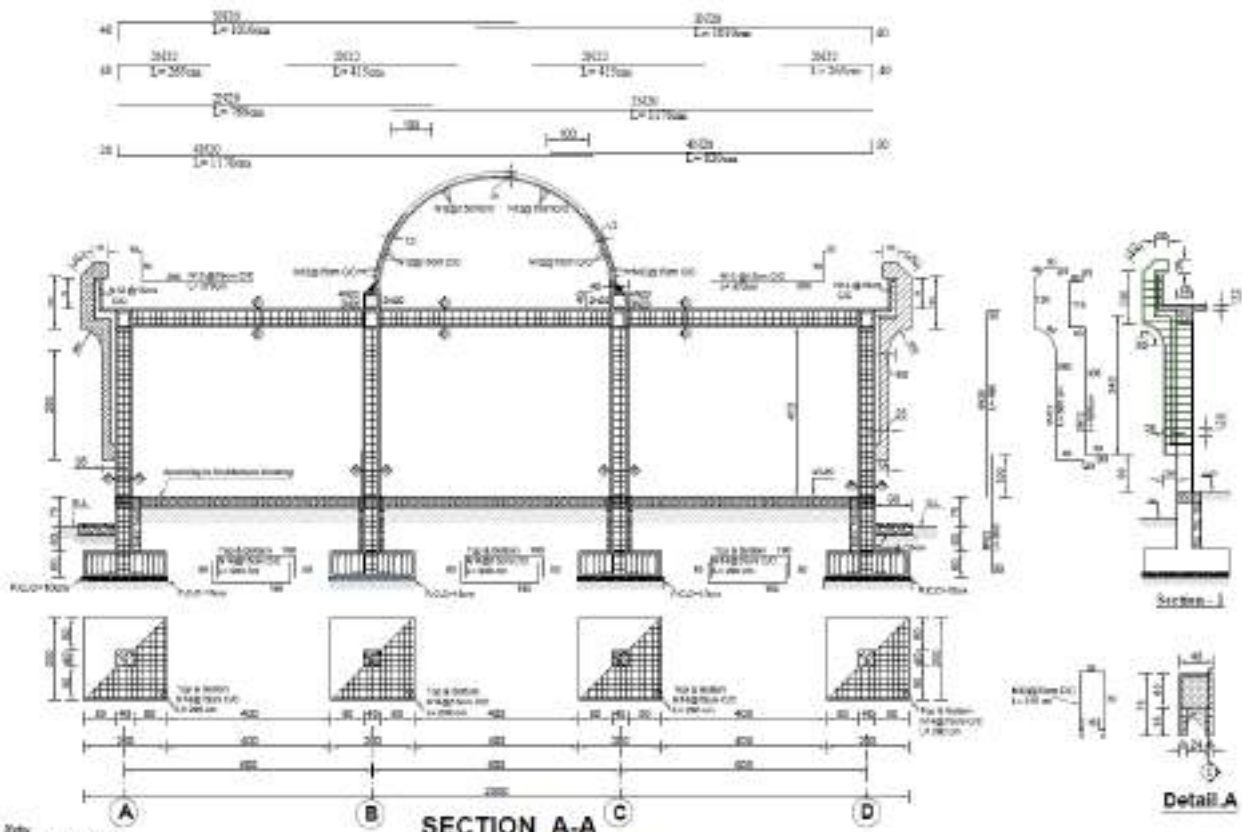
MINISTRY OF DEFENSE			
CONSTRUCTION PROJECT MANAGEMENT DEPARTMENT ENGINEERING SECTION			
Designed By:	Designed By:	Checked By:	Supervising Director:
Eng. Ahmad Saleem	Eng. Ahmad Saleem	Eng. Idris Saleem	Eng. Ahmad Saleem

PROJECT NAME	Drawing Title	Foundation
تعمیر و مرمت بنای 400 بازسازی مراکز فرماندهی نیروی هوایی عراق در کربلا	Sheet No	1/3
	Date	1445/7/12
	Scale	As Shown

Section B-B

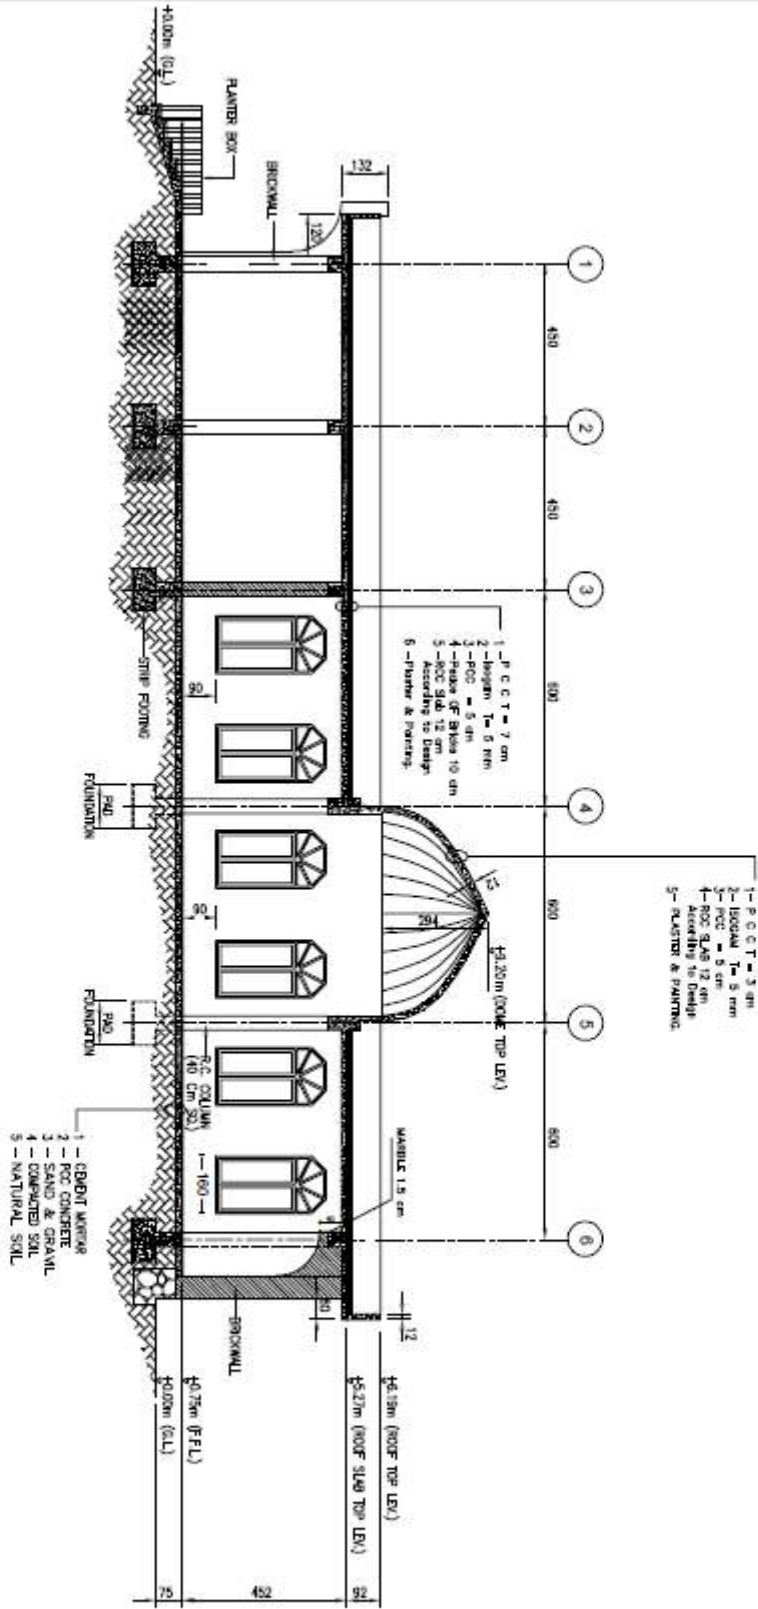

<b>MINISTRY OF DEFENSE</b>					Department	PROJECT NAME	Drawing Title	Section B-B
					CONSTRUCTION PROPERTY MANAGEMENT DEPARTMENT (ENGINEERING SECTION)		Architectural Drawings	(450)Person Mosque.
Drawing By	Designed By	Checked By	Engineering Director	Architectural Drawings	(450)Person Mosque.	Date:	1402	
Eng.M.Haroon	Eng.M.Haroon	Eng.Fayz.M.(Momaad)	Eng.Aziz.(Safi)			Scale:	All Domination	




Note:  
 1. ALL DIMENSIONS ARE IN METERS  
 2. ALL DIMENSIONS ARE TO FACE UNLESS OTHERWISE SPECIFIED  
 3. ALL DIMENSIONS ARE TO FACE UNLESS OTHERWISE SPECIFIED  
 4. ALL DIMENSIONS ARE TO FACE UNLESS OTHERWISE SPECIFIED  
 5. ALL DIMENSIONS ARE TO FACE UNLESS OTHERWISE SPECIFIED  
 6. ALL DIMENSIONS ARE TO FACE UNLESS OTHERWISE SPECIFIED  
 7. ALL DIMENSIONS ARE TO FACE UNLESS OTHERWISE SPECIFIED  
 8. ALL DIMENSIONS ARE TO FACE UNLESS OTHERWISE SPECIFIED  
 9. ALL DIMENSIONS ARE TO FACE UNLESS OTHERWISE SPECIFIED  
 10. ALL DIMENSIONS ARE TO FACE UNLESS OTHERWISE SPECIFIED

**SECTION A-A**


MINISTRY OF DEFENSE			
CONSTRUCTION PROPERTY MANAGEMENT CONTRACT (GENERAL SECTION)			
Drawing By:	Designed By:	Checked By:	Supervising Engineer:
Eng. Ahmed Elshorbagy	Eng. Ahmed Elshorbagy	Eng. Mohamed Elshorbagy	Eng. Ahmed Elshorbagy

PROJECT NAME	Drawing Title	Section
458 High A - 100000 / 100000 100000 / 100000	Sheet No	(4/5)
	Date	1445/7/12
	Scale	As Shown

FRONT ELEVATION

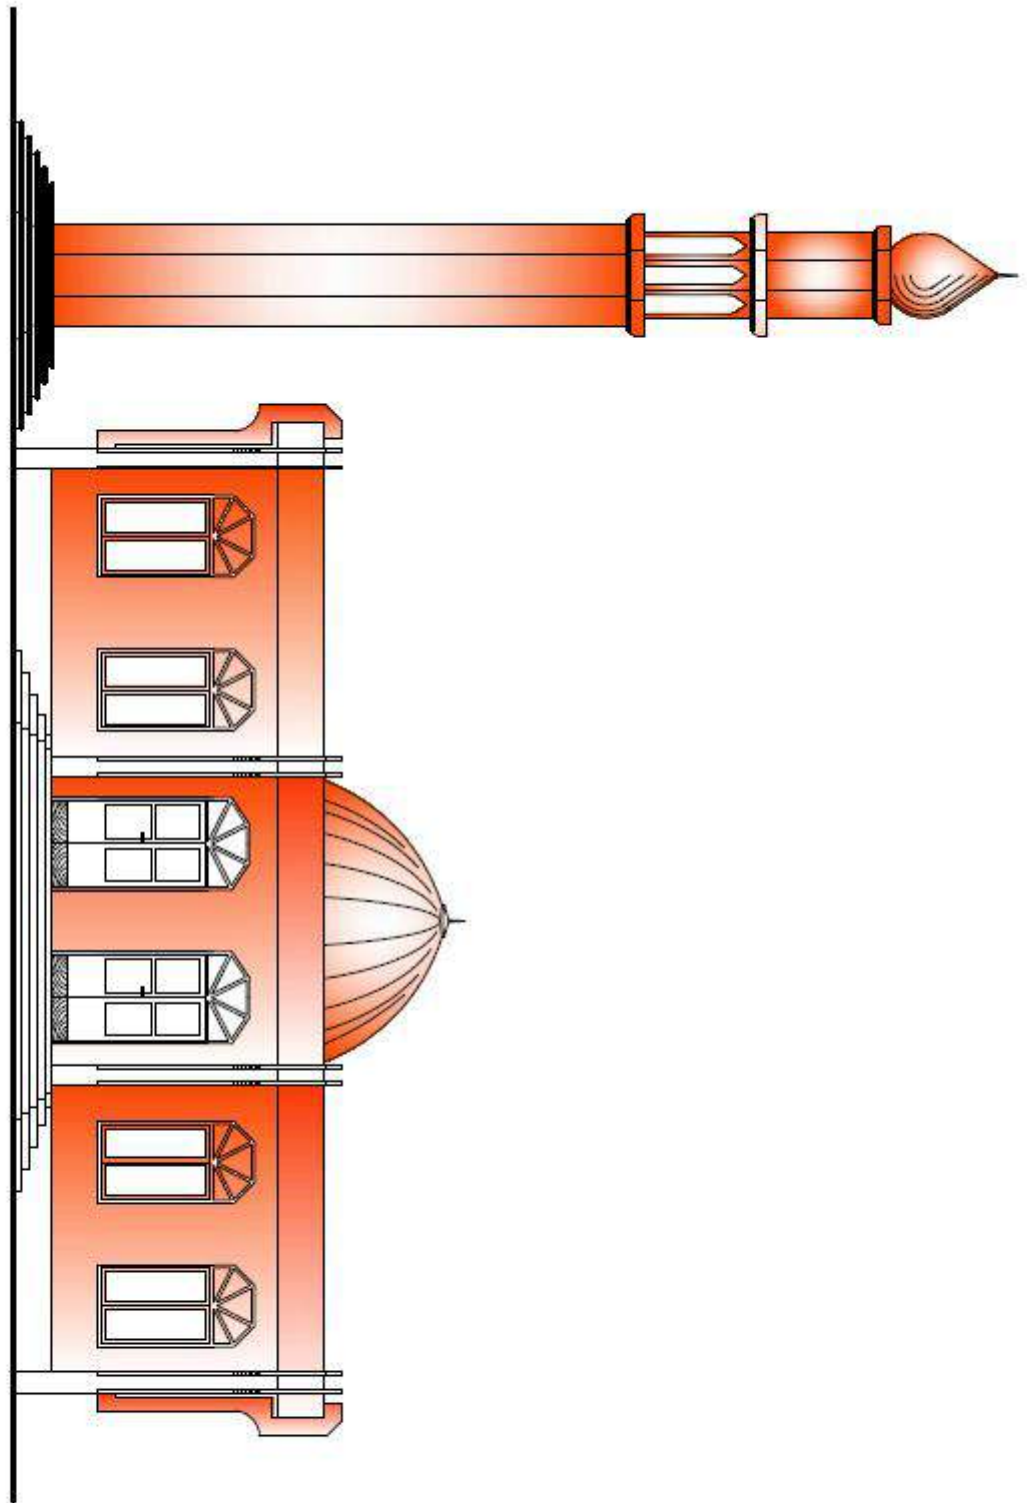

<b>MINISTRY OF DEFENSE</b>					<b>DEPARTMENT:</b>	<b>PROJECT NAME:</b>	<b>Drawing Title:</b>	<b>Front Elevatio</b>
CONSTRUCTION PROPERTY MANAGEMENT DEPARTMENT (ENGINEERING SECTION)							<b>Sheet No:</b>	<b>A004</b>
<b>DRAWING BY:</b>	<b>DESIGNED BY:</b>	<b>CHECKED BY:</b>	<b>Engineer Directed BY:</b>	<b>Architectural.</b>	<b>(450)Person Mosque.</b>	<b>Date:</b>	<b>1402</b>	
Eng.M.Arif	Eng.M.Arif	Eng.Fayz.M.(Msmam)	Eng.Aziz.(Safii)			<b>Scale:</b>	<b>All Dimensio</b>	

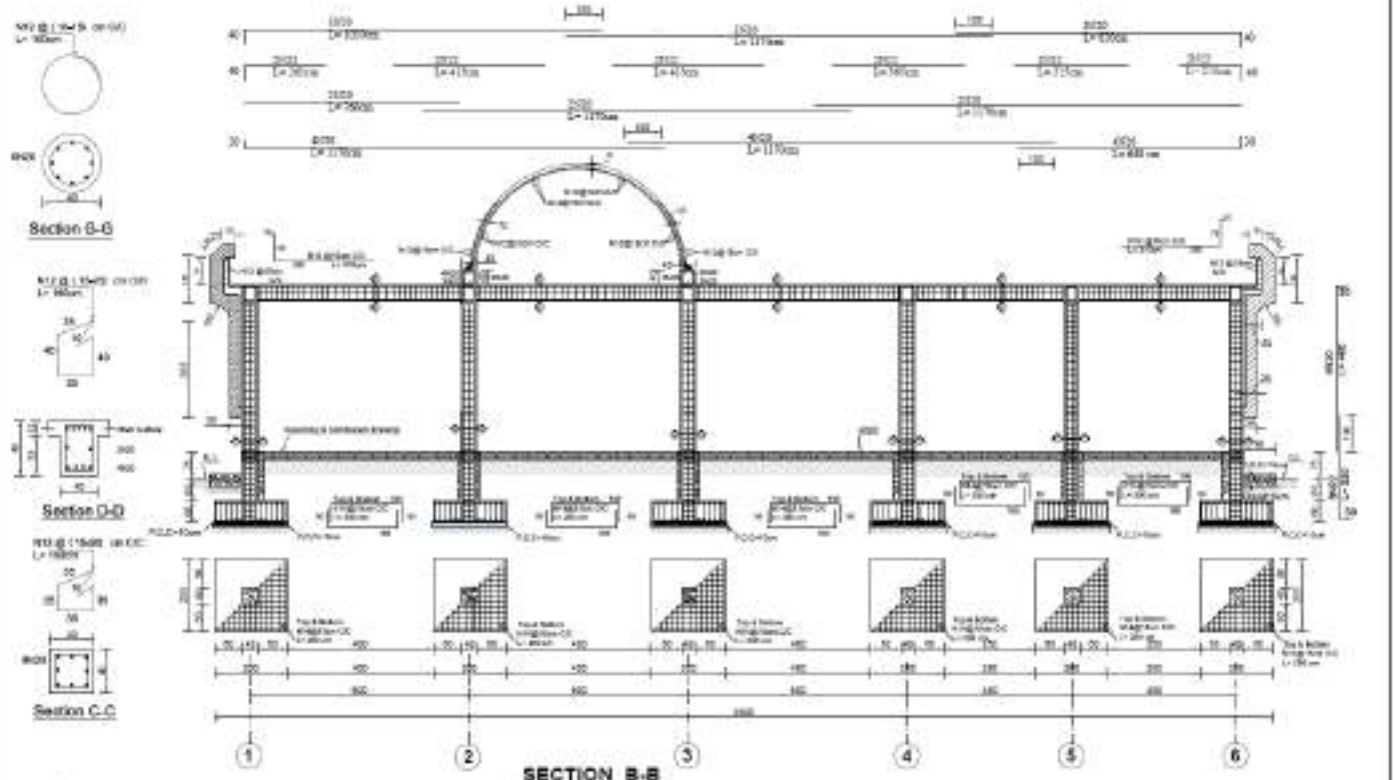


Size: 300x450 mm (1'x1'4")  
 Weight: 4.50 kg (9.92 lbs)  
 Area: 0.45 m<sup>2</sup> (13.45 sq ft)  
 Volume: 0.15 m<sup>3</sup> (5.30 cu ft)  
 Density: 1500 kg/m<sup>3</sup> (93.75 lb/cu ft)  
 Strength: 35 MPa (5078 psi)  
 Design Capacity: 4.50 kg (9.92 lbs)  
 Max. L.F.: 2.5 (1.57)  
 Temperature: 20°C (68°F)


MINISTRY OF DEFENSE			
CONTROLLED PROJECT INFORMATION DEPARTMENT ENGINEERING SECTION			
Drawn By:	Checked By:	Checked By:	Engineering Director
Sup. Model: 1000	Sup. Model: 1000	Sup. Model: 1000	Sup. Model: 1000


PROJECT NAME	Drawing Title	Section
4000 (1'x1'4")	Sheet No	(1)
	Date	1443/7/12
	Scale	As Shown



SIDE ELEVATION

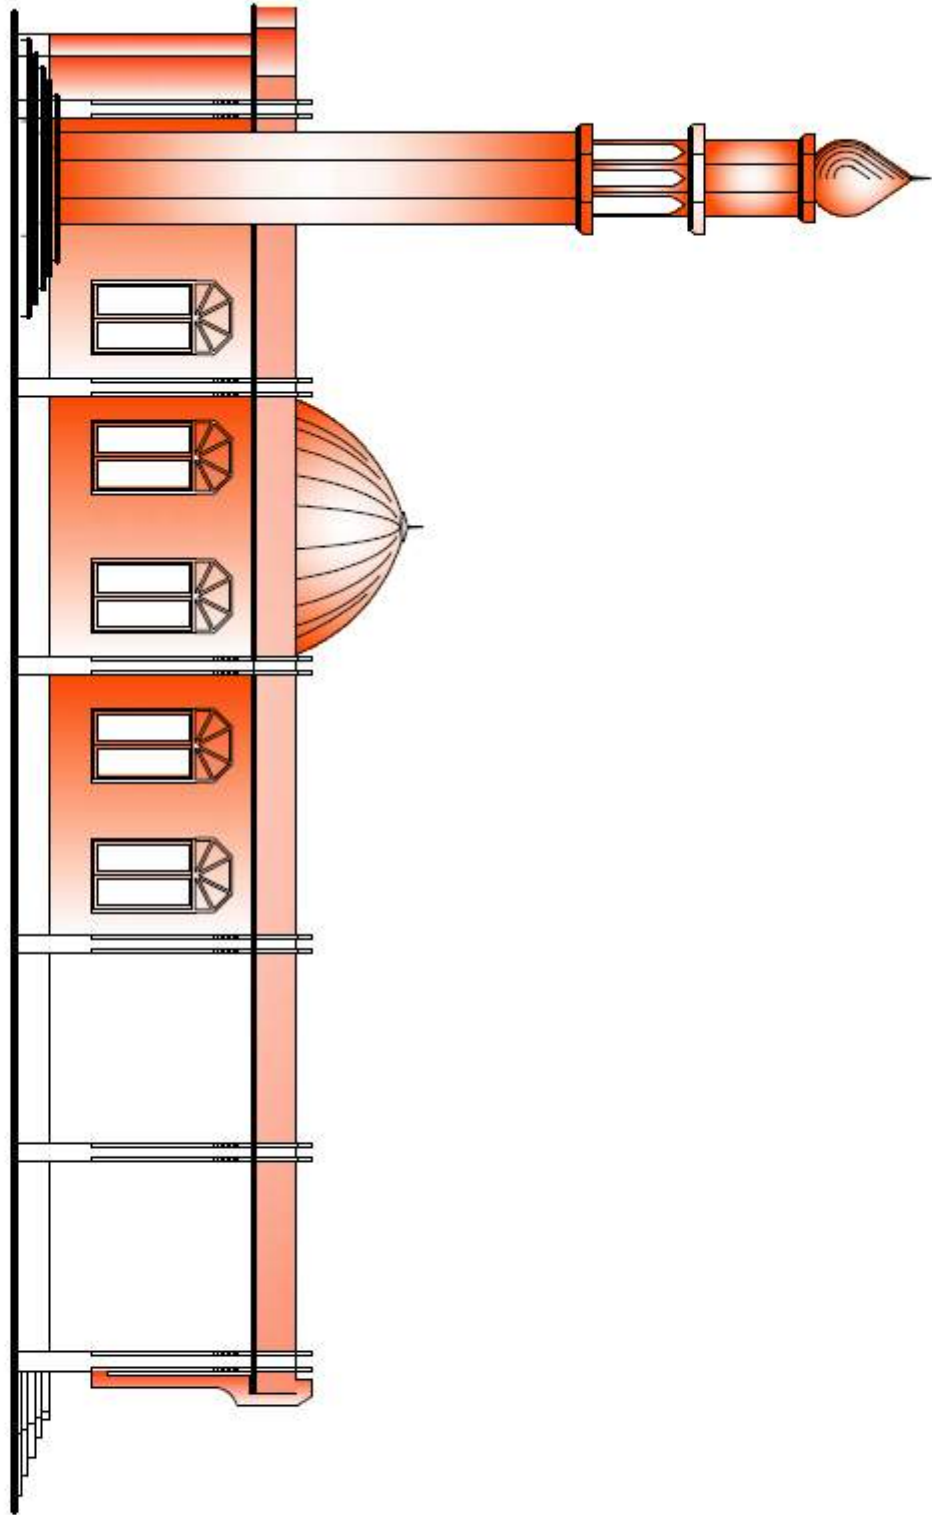


<b>MINISTRY OF DEFENSE</b>					DEPARTMENT:	PROJECT NAME:	Drawing Title:	Side Elevatic
<small>CONSTRUCTION PROPERTY MANAGEMENT DEPARTMENT (ENGINEERING SECTION)</small>							Sheet No:	A005
<b>DRAWING BY:</b>	<b>DESIGNED BY:</b>	<b>CHECKED BY:</b>	<b>Engineer Directed BY:</b>	Architectural	(450)Person Mosque.	Date:	1402	
Eng.M.Arif	Eng.M.Arif	Eng.Fayz.M.(Momand)	Eng.Aziz.(Safi).			Scale:	All Dimension	

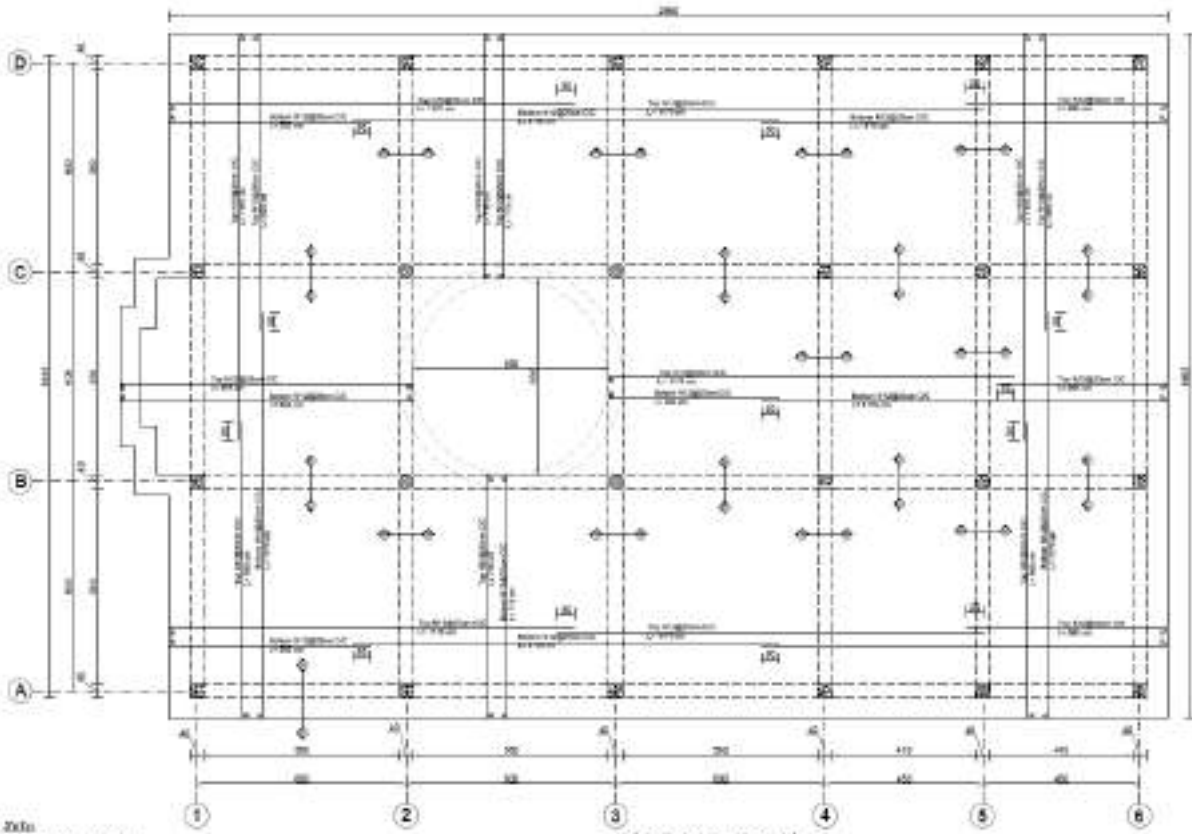

Slab Reinforcement Plan


20kN  
 E.C.C-M 200 (1:1.5:1)  
 Steel (ST) -  $f_y = 460 \text{ N/mm}^2$   
 E.C.C-M 100 (1:1:1)  
 Stone Masonry (200) (1:1)  
 Brick Masonry (200) (1:1)  
 Mortar (200) (1:1)  
 Finishing - M20 (1:1)  
 Bearing Capacity of soil up  
 to 1.2  $\text{kg/cm}^2$   
 Compacted Soil 85%


MINISTRY OF DEFENSE				PROJECT NAME	Drawing Title	Slab Detail 7/10
CONTROLLED DOCUMENTS ACCORDING TO THE GOVERNMENT ENGINEERING ACTING				458 458 458	Sheet No	6/6
Drawing No Eng. Mohd. Izzat	Designer/Dr. Eng. Mohd. Izzat	Checker/Dr. Eng. Mohd. Izzat	Engineer/Dr. Eng. Mohd. Izzat		Date	1445/3/12
				Scale	As Shown	

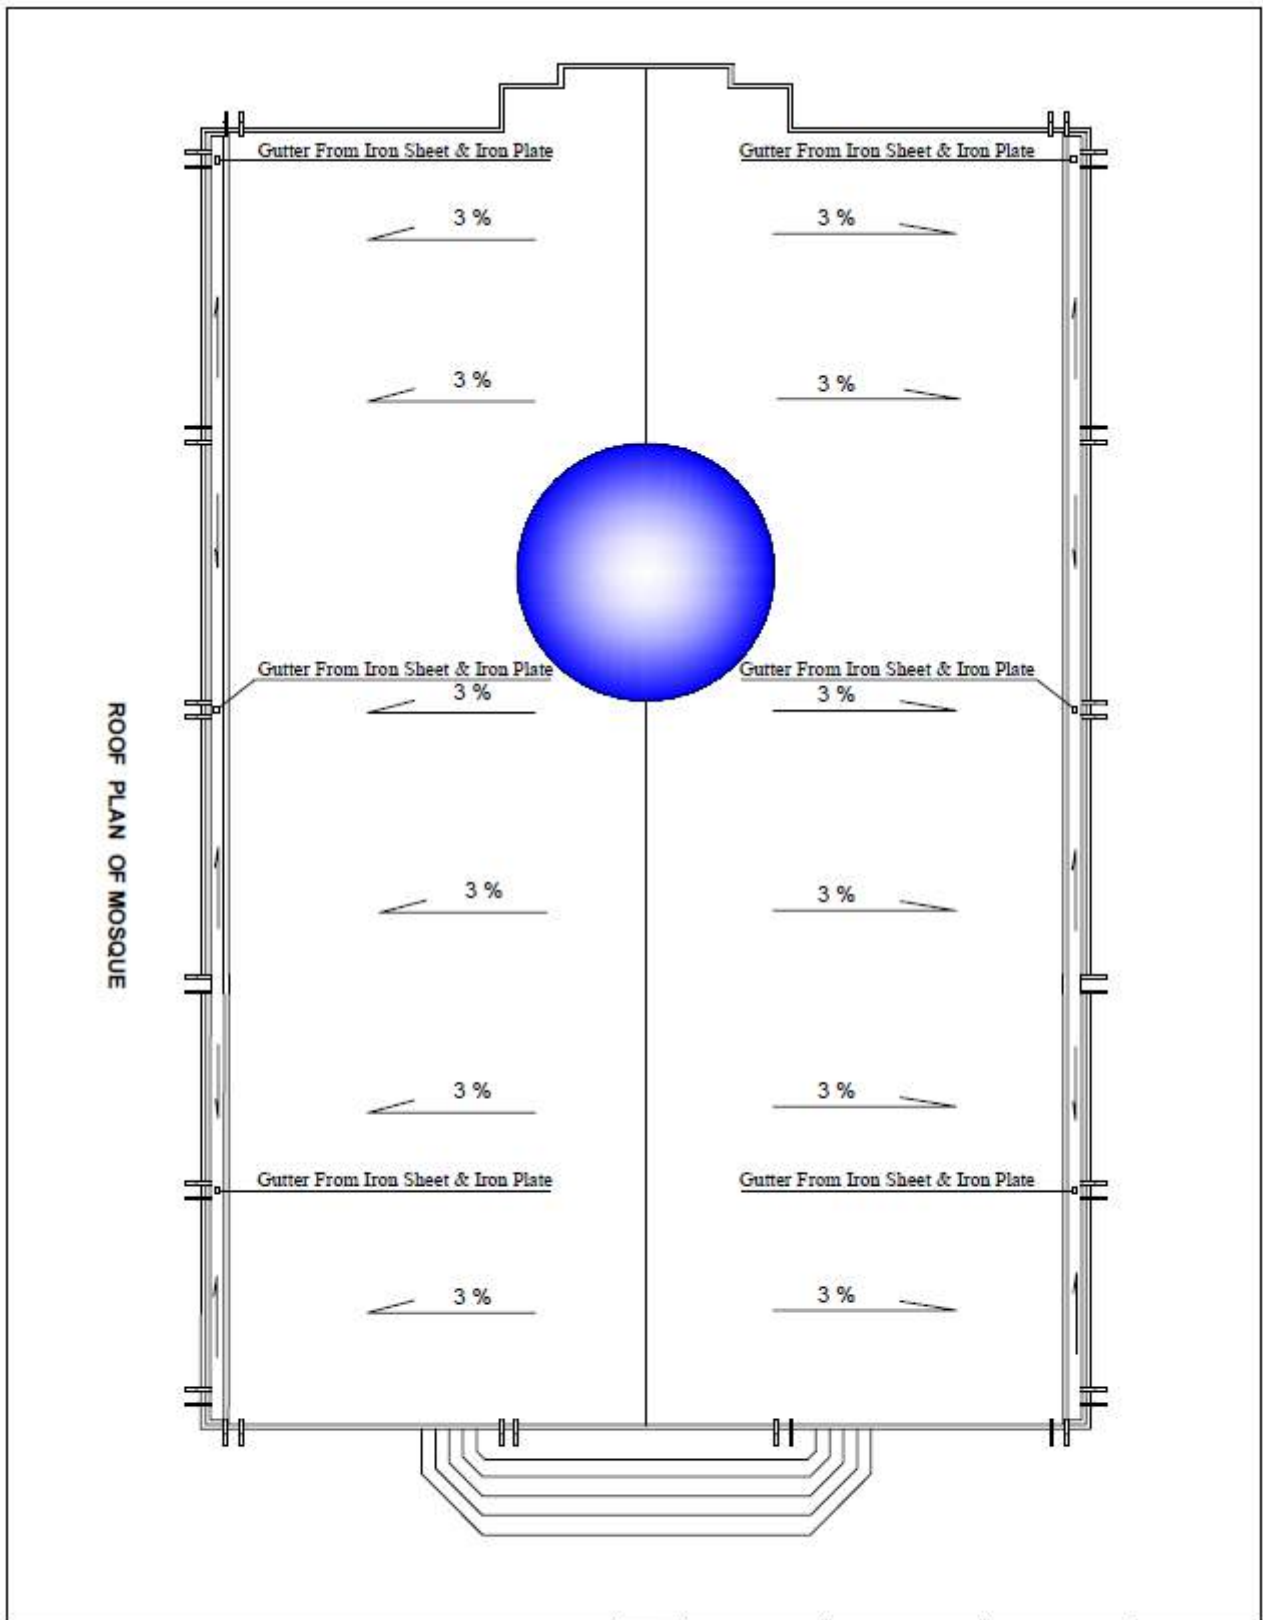


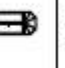
<b>MINISTRY OF DEFENSE</b>					DEPARTMENT:	PROJECT NAME:	Drawing Title:	Roof Plan
<small>CONSTRUCTION PROPERTY MANAGEMENT DEPARTMENT (ENGINEERING SECTION)</small>							Sheet No:	A006
DRAWING BY:	DESIGNED BY:	CHECKED BY:	Engineer Directed BY:	Architectural	(450)Person Mosque.	Date:	1402	
Eng.M.Arif	Eng.M.Arif	Eng.Fays.M.(Mamad)	Eng.Aziz.(Safi).			Scale:	All Dimension	

Size of Wooden Doors & Windows

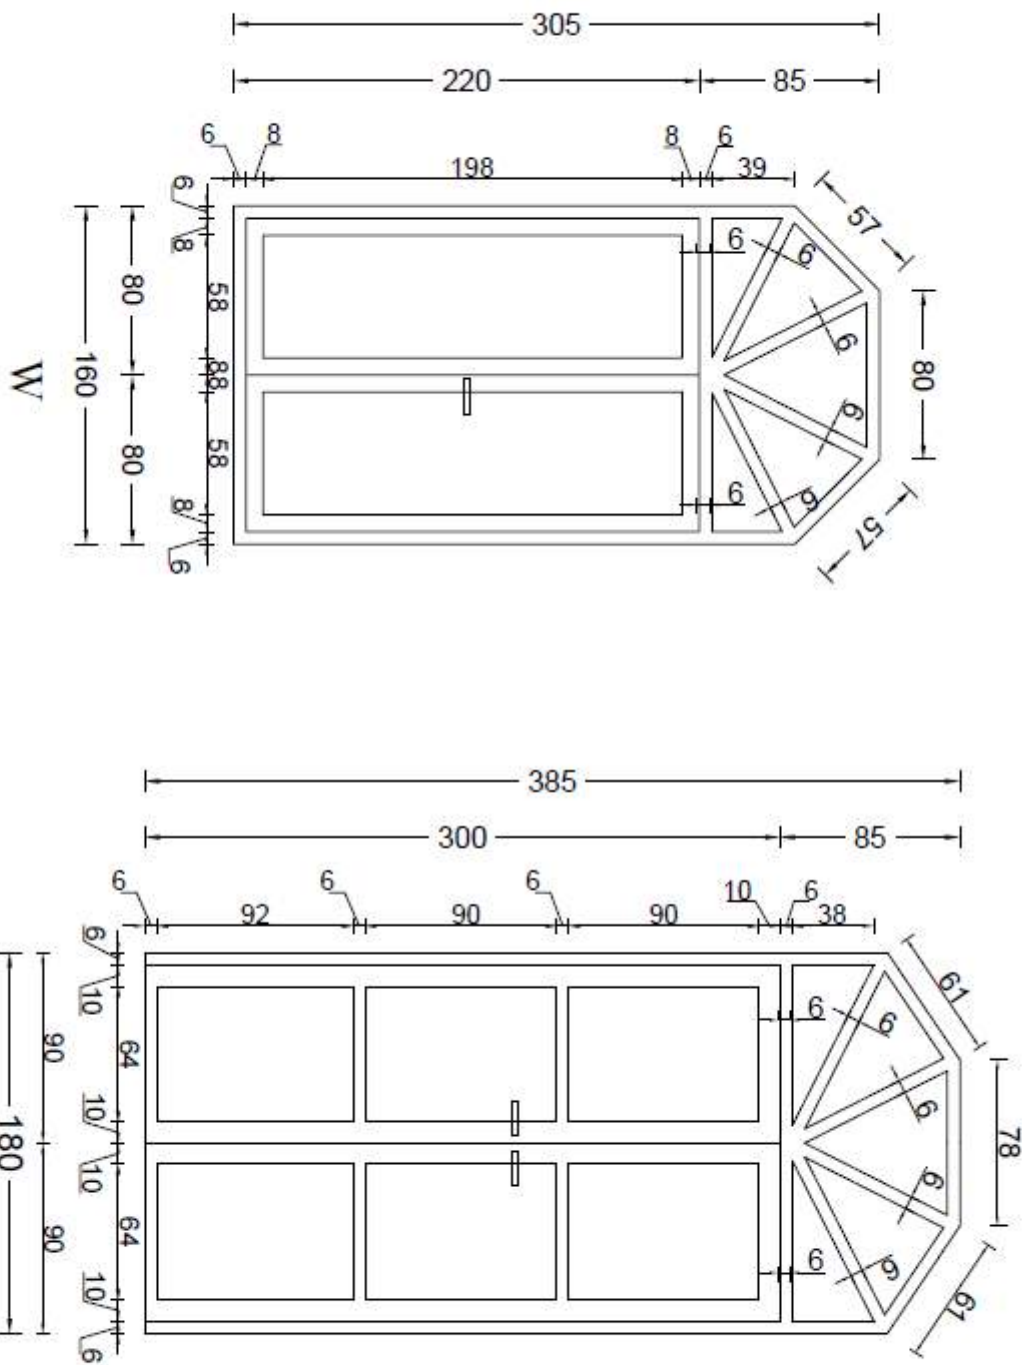


<b>MINISTRY OF DEFENSE</b>					DEPARTMENT:	PROJECT NAME:	Drawing Title:	Windows & Door
CONSTRUCTION PROPERTY MANAGEMENT DEPARTMENT (ENGINEERING SECTION)							Sheet No:	A008
DRAWING BY:	DESIGNED BY:	CHECKED BY:	Engineer Directed BY:	Architectural	(450)Person Mosque.	Date:	1402	
Eng.M.Arif	Eng.M.Arif	Eng.Fayz.M.(Mouamad)	Eng.Aziz.(Saffi)			Scale:	All Dimensions	

**Size of Wooden (Doors & Windows) with Hardware Define.**

No	Symbol	(W & H)	Area	Nos	Total Area	Plan	Shape	Material	Hardware
1	D	(1.80x3.85)	6.93m <sup>2</sup>	2	13.86m <sup>2</sup>			Wooden	Hinge-0 <sup>o</sup> Door Lock-6 <sup>o</sup>
2	W	(1.60x3.05)	4.88m <sup>2</sup>	16	78.08m <sup>2</sup>			Wooden	Hinge-4 <sup>o</sup> Door Lock-4 <sup>o</sup>

**Schedule of Wooden (Door & Windows) Hardware.**

<b>MINISTRY OF DEFENSE</b>					DEPARTMENT:	PROJECT NAME:	Drawing Title:	Schedule of &W hardwai
CONSTRUCTION PROPERTY MANAGEMENT DEPARTMENT (ENGINEERING SECTION)							Sheet No:	A009
DRAWING BY:	DESIGNED BY:	CHECKED BY:	Engineer Directed BY:	Architectural	(450)Person Mosque.	Date:	1402	
Eng.M.Arif	Eng.M.Arif	Eng.Fayz.M.(Mamand)	Eng.Aziz.(Safi).			Scale:	All Dimensio	

## د 207 الفاروق ق. ۱ د څلورمې لړۍ لپاره د 450 کسيز مسجد اودس خونې سپټيک څاه اومنارې ودانې د کار تخمينې موده

