



امارت اسلامی افغانستان  
وزارت دفاع ملی  
معاونیت تامینات تکنالوژی و لوزستیک  
ریاست تدارکات  
مدیریت تدارکات امور ساختمانی  
شرطنامه معیاری تدارک امور ساختمانی کوچک

تهیه مواد واجرای احجام پروسه کاری امورات ساختمانی و شبکه آبرسانی پارک تفریحی  
برای ریاست تحقیقات استراتئیزیک واقع پلچرخی در ساحه نمبر (۱) شمال مسجد از بابت  
سال مالی ۱۴۰۳

ریاست تدارکات واقع گارد سابقه خواجه بغراناحیه ۱۵ شهر کابل  
وزارت دفاع ملی-۱۴۰۳-امور ساختمانی-۲۵۱۰۵۰۰۱۲۹  
داوطلبی باز  
پرداخت به اساس فی واحد  
کود(۲۵۱۰۵) بودجه عادی سال مالی ۱۴۰۳ } اختیاری از فند دولتی.  
شامل یک لات (حصه)  
داوطلب مکلف است تابع از مطالعه شرطنامه خصوصی و لایحه کارآفر خویش را ارائه نماید.  
{ / میزان ۱۴۰۳

آدرس مکمل اداره:  
شماره داوطلبی:  
روش تدارکاتی:  
نوع قرارداد:  
بودجه:  
تعداد بخش ها:  
نوت:  
تاریخ صدور:

## **محتويات**

### **مقدمه**

**قسمت اول: دستور العمل برای داوطلبان**

**قسمت دوم: صفحه معلومات داوطلبی**

**قسمت سوم: فرمه های داوطلبی**

**قسمت چهارم: شرایط عمومی قرارداد**

**قسمت پنجم: شرایط خاص قرارداد**

**قسمت ششم: مشخصات**

**قسمت هفتم: نقشه ها**

**قسمت هشتم: بل احجام کاری**

**قسمت نهم: فرمه های قرارداد و تضمینات**

## مقدمه

این شرطname معیاری توسط اداره تدارکات ملی طبق اسناد مشابه معیاری داوطلبی مورد استفاده نهاد های چند جانبه انکشافی بین المللی ترتیب گردیده و توسط ادارات تدارکاتی در تدارک امور ساختمانی کوچک که قیمت تخمینی تدارکات الی (500) میلیون افغانی بوده و با استفاده از وجوده عامه<sup>1</sup> تمویل می گرددند در روش های تدارکات داوطلبی باز، مقید، و تدارکات از منبع واحد مورد استفاده قرار می گیرد.

این شرطname در روشی احکام قانون و طرز العمل تدارکات ترتیب گردیده و در صورت مغایرت میان قانون و طرز العمل تدارکات و مفاد این شرطname به قانون و طرز العمل استناد می گردد.

با انفاذ این شرطname، شرطname معیاری تدارک اجناس منضمۀ متحده‌المال شماره PPU/C024/1388 صادره واحد پالیسی تدارکات اسیق وزارت مالیه ملغی شمرده شده و قابل استفاده نمی باشد.

ادارات تدارکاتی می توانند به پیروی از حکم جزء 2 ماده چهارم قانون تدارکات، در تدارکات که توسط موسسات تمویل کننده تمویل می گرددند از اسناد معیاری داوطلبی آن موسسات استفاده به عمل آورند.

نقل این شرطname از مراجع ذیل قابل دریافت می باشد:

ریاست عمومی اداره امور امارت اسلامی افغانستان  
اداره تدارکات ملی  
ریاست پالیسی تدارکات  
قصر مرمرین، کابل، افغانستان

[www.npa.gov.af](http://www.npa.gov.af)

---

<sup>1</sup> وجوده عامه عبارت از پول یا سایر دارائی های مالی و عایدات اداره است که در ماده هشتم قانون اداره امور مالی و مصارف عامه تصریح گردیده که شامل هرگونه منابع مالی مناسب به اداره با طی مراحل بودجوی و همچنان سایر وجوده بودجوی به شمول هزینه های کمکی و اعتبارات پولی که در اختیار اداره گذاشته می شود، می باشد.

الف. عمومیات	
ماده ۱- ساحه داوطلبی	<p>۱.۱ اداره این شرطنامه را به منظور تدارک امور ساختمانی مندرج صفحه معلومات داوطلبی و قسمت ۵ (شرایط خاص قرارداد) صادر مینماید. نام، نمبر تشخیصیه و تعداد بخش های این داوطلبی به شمول نام و نمبر تشخیصیه هر بخش (Lot) و نوع قرارداد در صفحه معلومات داوطلبی و شرایط خاص قرارداد درج می گردد.</p> <p>۱.۲ داوطلب برنده امور ساختمانی را به تاریخ مندرج صفحه معلومات داوطلبی و مندرجات شرایط خاص قرارداد تکمیل می نماید.</p> <p>۱.۳ در این شرطنامه:</p> <ul style="list-style-type: none"> <li>-۱- اصطلاح "کتبی" به معنی انجام ارتباطات طور تحریری مانند فکس، ایمیل و تلکس همراه با اسناد دریافتی توسط طرف مقابل می باشد؛</li> <li>-۲- در صورت لزوم مفرد به عوض جمع و جمع به عوض مفرد بکار برده می شود؛</li> <li>-۳- "روز" به معنی روز تقویمی می باشد.</li> </ul>
ماده ۲- وجوده	<p>۲.۱ اداره، وجوده کافی برای تمویل تدارکات به شمول تمولی مراحل پیشبرد آن را تعهد و قسمتی از وجوده مالی تعهد شده را برای تادیات موجه تحت قرارداد امور ساختمانی که این شرطنامه به منظور آن صادر گردیده است به کار می گیرد.</p> <p>۲.۲ وجوده عامه عبارت از پول یا سایر دارائی های مالی و عایدات اداره است که در ماده هشتم قانون اداره امور مالی و مصارف عامه تصریح گردیده که شامل هرگونه منابع مالی مناسب به اداره با طی مراحل بودجوي و همچنان سایر وجوده بودجوي به شمول کمک ها و قرضه های که در اختیار اداره گذاشته می شود، می باشد.</p>
ماده ۳- فساد و تقلب	<p>۳.۱ اداره، داوطلب، اکمال کننده، قراردادی و قراردادی فرعی مکلف اند اصول عالی اخلاقی را در مراحل داوطلبی، تطبیق و اجرای این قرارداد رعایت نمایند. روی این ملحوظ اصطلاحات آنی مقاهم ذیل را افاده می نمایند:</p> <ul style="list-style-type: none"> <li>-۱- فساد: عبارت از درخواست، دریافت، دادن یا پیشنهاد به صورت مستقیم یا غیرمستقیم هرچیز با ارزشیکه به صورت غیرمناسب کارکردهای جانب دیگر (کارمندان تدارکات) را تحت تاثیر قرار دهد.</li> <li>-۲- تقلب: ارتکاب هرگونه فروگذاری به شمول کتمان حقایق که عمدآ و یا سهواً به منظور اغفال کارمندان تدارکات و مدیریت قرارداد جهت حصول منفعت مالی و غیر مالی و یا اجتناب از اجرای مکلفیت ها صورت گیرد.</li> <li>-۳- تبانی: عبارت از سازش میان دو یا بیشتر داوطلبان و یا میان داوطلبان و کارمندان اداره که به منظور بدست آوردن مقاصد نامناسب به شمول تحت تاثیر قراردادن نادرست اعمال سائرین طرح گردیده باشد.</li> <li>-۴- اجبار: عبارت از تهدید و یا ضرر رسانیدن به کارمندان تدارکات و مدیریت قرارداد و یا سایر داوطلبان به منظور تحت تاثیر قراردادن اعمال آنان به صورت مستقیم یا غیرمستقیم می باشد.</li> <li>-۵- ایجاد اخلاق و موافع: عبارت از تخریب، تزویر، تغییر یا کتمان اسناد و اظهارات نادرست در پرسوهه تدارکات و یا امور نظارتی مربوط می باشد.</li> </ul> <p>۳.۲ اداره پیشنهاد اعطای قرارداد به داوطلب برنده که مستقیماً یا از طریق نماینده مرتكب فساد، تقلب، تبانی، اجبار یا ایجاد اخلاق و موافع در مراحل داوطلبی یا در اجرای قرارداد گردیده است را لغو می نماید.</p> <p>۳.۳ اداره در صورت ارتکاب فساد، تقلب، تبانی، اجبار و اخلاق در مراحل تدارکات توسط کارمند اداره، موضوع را در اسرع وقت به مراجع ذیربط ارجاع می نماید.</p> <p>۳.۴ اداره داوطلب یا قراردادی را در صورت ارتکاب اعمال مندرج فقره (۱) ماده چهل و نهم قانون تدارکات از اشتراک در مراحل تدارکات محروم می نماید.</p>

<p>3.5 داوطلب، قراردادی و قراردادی فرعی مکلف است، زمینه نفتیش و بررسی حسابات، پادداشت‌ها و سایر اسناد مربوط به تسلیمی آفر و اجرای قرارداد را توسط مفتشین موظف از جانب اداره فراهم نماید.</p>	
<p>4.1 داوطلب و شرکای وی میتوانند تابعیت هرکشوری را با رعایت محدودیت‌های مندرج صفحه معلومات داوطلبی داشته باشند. در صورت که داوطلب، قراردادی و قراردادی فرعی، ساکن، تبعه و یا ثبت در یک کشور بوده و یا مطابق فوانيں همان کشور فعالیت نماید، تبعه همان کشور محسوب می‌گردد.</p>	<p>ماده 4 - داوطلب واجد شرایط</p>
<p>4.2 داوطلب نباید تضاد منافع داشته باشد، داوطلب با یک یا بیشتر جوانب این داوطلبی تضاد منافع دارد اگر بصورت مستقیم یا غیر مستقیم با شرکت یا طرف که طرح، مشخصات و سایر اسناد مربوط این تدارکات را ترتیب نموده و یا با شخص که منحیث مدیر پروژه تحت این داوطلبی پیشنهاد شده باشد ارتباط داشته باشد. داوطلب که تضاد منافع داشته باشد غیر واجد شرایط پنداشته می‌شود. شرکت یا شخص که توسط اداره، موظف به ارائه خدمات مشورتی در ترتیب و نظارت امور ساختمانی گردیده و همچنین شرکت‌های متعلق به آن در این داوطلبی غیر واجد شرایط پنداشته می‌شوند.</p>	
<p>4.3 اداره نمی‌تواند قرارداد را با داوطلب محروم شده و یا تحت محرومیت عقد نماید. لست داوطلبان محروم شده و تحت محرومیت از ویب سایت اداره تدارکات ملی قابل دریافت می‌باشد.</p>	
<p>4.4 داوطلب مکلف است شواهد و مدارک ثبتیت اهلیت خویش را مطابق مندرجات صفحه معلومات داوطلبی ارائه نماید.</p>	
<p>5.1 تمام داوطلبان شرح اولیه شیوه کاری پیشنهادی و جدول امور ساختمانی بشمول نقشه‌ها و چارت‌های مورد نیاز را در <b>قسمت 3 فورمه های داوطلبی</b>، ارائه می‌نمایند.</p>	<p>ماده 5 - اهلیت دواطلب</p>
<p>5.2 در صورت انجام ارزیابی قبلی اهلیت داوطلبان، عقد قرارداد صرف با داوطلبان موفق در ارزیابی قبلی اهلیت صورت می‌گیرد. داوطلبان موفق در ارزیابی قبلی اهلیت معلومات تجدید شده در مورد اهلیت خویش و یا استمرار اهلیت ارزیابی شده را در روز تسلیمی آفر ارائه می‌نمایند. تجدید یا تأیید استمرار اهلیت در <b>قسمت 3</b> درج می‌گردد.</p>	
<p>5.3 در صورت عدم راه اندازی ارزیابی قبلی اهلیت داوطلبان، داوطلبان معلومات و اسناد ذیل را بر علاوه اسناد مندرج اجزای 2، 3، 4، 5 و 6 فقره (2) حکم هدفهم طرز العمل تدارکات شامل <b>قسمت 3</b> می‌نمایند. مگر اینکه در صفحه معلومات داوطلبی طور دیگر تذکر رفته باشد:</p>	
<p>1- نقل اصلی اسناد که نشان دهنده وضعیت حقوقی، محل ثبت، آدرس تجاری و نوع فعالیت داوطلب باشد؛</p> <p>2- صلاحیت نامه کتبی مهر و امضا شده؛</p> <p>3- ارزش مجموعی امور ساختمانی اجرا شده در 5 سال گذشته؛</p> <p>4- تجربه کاری با ماهیّت و اندازه مشابه در پنج سال گذشته و جزئیات امور ساختمانی زیر کار و یا قرارداد شده با ذکر طرف قرارداد که می‌توان برای معلومات بیشتر با وی تماس گرفت.</p> <p>5- اقلام عده تجهیزات ساختمانی پیشنهاد شده برای اجرای این قرارداد؛</p> <p>6- اهلیت و تجربه کارمندان مدیریت ساحه و پرسونل تختیکی که برای اجرای این قرارداد اختصاص داده می‌شود؛</p> <p>7- گزارش وضعیت مالی داوطلب مانند گزارش نفتیش یا بیانیه مفاد و ضرر یا اظهار نامه</p>	

<p>تصفیه مالیاتی در (5) سال گذشته؛</p> <p>8- مدارک که نشان دهنده موجودیت سرمایه دورانی کافی نزد داوطلب برای اجرای این قرارداد (دسترسی به اعتبارات (قرضه) و سایر منابع مالی قابل دسترس)، که بدون شمولیت پیش پرداخت قابل اجرا تحت این قرارداد بستر از سایر تعدادات مالی داوطلب برای سایر قرارداد ها و آفرهای ارائه شده باشد.</p> <p>9- معلومات در مورد دعاوی در جریان و یا اختتام یافته در پنج سال اخیر که داوطلب در آن دخیل بوده باشد بشمول طرفین دعوا، مبلغ تحت منازعه و احکام صادره در مورد.</p> <p>10- معلومات در مورد اعطای قرارداد فرعی</p>	
<p>5.4 در صورت که داوطلب شرکت مشترک (JL) دو یا بیشتر شرکت باشد، داوطلب مشترک مکلف به رعایت موارد زیر می باشد. مگر اینکه در <b>صفحه معلومات داوطلبی</b>، طور دیگر تذکر رفته باشد:</p> <p>1- آفر شامل معلومات مندرج بند 3 ماده 5 این <b>دستور العمل</b> برای هر شریک مشترک باشد؛</p> <p>2- آفر بمنظور الزامیت قانونی آن توسط تمام شرکا مهر و امضا شده باشد؛</p> <p>3- تمامی شرکا بصورت مشترک مسؤول تطبیق قرارداد مطابق شرایط آن می باشند؛</p> <p>4- یکی از شرکا منحیث شریک اصلی معرفی گردیده و مسؤول قبول مسؤولیت ها و پذیرش رهنمود ها به نمایندگی از سایر شرکا می باشد؛</p> <p>5- اجرای قرارداد بشمول پرداخت با شریک اصلی صورت میگیرد؛</p> <p>6- نقل موافقنامه شرکت مشترک که توسط شرکا امضا گردیده است.</p>	
<p>5.5 جهت واجد شرایط شناخته شدن برای اعطای قرارداد، داوطلب باید معیار های اهلیت ذیل را دارا باشد. مگر اینکه در <b>صفحه معلومات داوطلبی</b> طور دیگر تذکر رفته باشد:</p> <p>1- حجم معاملات در سکتور ساختمانی در خلال مدت مندرج <b>صفحه معلومات داوطلبی</b>؛</p> <p>2- تجربه منحیث قراردادی اصلی در امور ساختمانی در حد اقل تعداد قرارداد های ساختمانی با اندازه، ماهیت و پیچیدگی معادل در میعاد مندرج <b>صفحه معلومات داوطلبی</b> (بمنظور مطابقت با این معیار داوطلب باید حد اقل (70) فیصد امور ساختمانی را تکمیل نموده باشد) قرارداد که تحت دعوا بوده و مبلغ تحت منازعه بیشتر از (10) فیصد قیمت قرارداد باشد، نمی تواند منحیث تجربه مد نظر گرفته شود؛</p> <p>3- یک پلان دسترسی (مالکیت و اجاره) به موقع تجهیزات مورد نیاز مندرج <b>صفحه معلومات داوطلبی</b>؛</p> <p>4- داشتن یک مدیر قرارداد با (5) سال تجربه کاری در امور ساختمانی با ماهیت مشابه بشمول حد اقل (3) سال تجربه کاری منحیث مدیر؛</p> <p>5- دارایی های سیال و یا انواع اعتبارات (قرضه) که کمتر از مبلغ تذکر رفته در <b>صفحه معلومات داوطلبی</b> نباشد و بیشتر از تعهدات مالی داوطلب برای سایر قرارداد ها بدون شمولیت پیش پرداخت قابل اجرا تحت این قرارداد باشد؛</p> <p>استمرار دعاوی یا استمرار صدور فیصله حکمیت بر علیه داوطلب یا شریک داوطلب مشترک در گذشته منجر به فاقد اهلیت شمرده شدن داوطلب شده می تواند.</p>	

5.6 برای مطابقت با حد اقل معیارات اهلیت مندرج جز 1 بند 5 ماده 5 این دستورالعمل، ارقام اهلیت هر شریک شرکت مشترک باهم جمع می گردد و مجموع ارقام اهلیت شرکا 100 فیصد معیار اهلیت را تکمیل نماید. هر شریک باید حد اقل (25) فیصد و شریک اصلی حد اقل (40) فیصد معیار های اهلیت را تکمیل نماید. عدم تکمیل شرط بالا منجر به رد آفر شرکت مشترک می گردد. تجربه و منابع قراردادی فرعی در تکمیل معیار ها توسط داوطلب در نظر گرفته نمی شود، مگر اینکه در صفحه معلومات داوطلبی طور دیگر تذکر رفته باشد.	
6.1 هر داوطلب می تواند یک آفر را بصورت انفرادی یا منحیث شریک شرکت مشترک ارائه نماید. هر گاه داوطلب بیشتر از یک آفر ارائه نموده و یا در بیشتر از یک آفر شریک باشد منجر به رد تمام آفر های که داوطلب در آن اشتراک دارد میگردد. اشتراک منحیث قراردادی فرعی و آفر بدیل در صورتیکه مجاز باشد از این امر مستثنی است.	ماده 6- هر داوطلب یک آفر
7.1 داوطلب بمصرف خود آفر را تهیه و تسلیم نموده و اداره مسؤولیت چنین مصارف را ندارد.	ماده 7- مصارف داوطلبی
8.1 داوطلب می تواند با قبول مسؤولیت و خطرات مربوط از ساحه کار و محیط و ماحول آن بازدیده نموده و معلومات لازم جهت ترتیب آفر و عقد قرارداد امور ساختمانی را جمع آوری نماید. مصارف بازدید از محل به عهده داوطلب می باشد.	ماده 8- بازدید از ساحه
<b>ب. شرطname</b>	
<p>9.1 این شرطname شامل قسمت های ذیل و ضمایم صادره مطابق ماده 11 این دستورالعمل می باشد:</p> <p>قسمت اول: دستور العمل برای داوطلبان</p> <p>قسمت دوم: صفحه معلومات داوطلبی</p> <p>قسمت سوم: فورمه های داوطلبی</p> <p>قسمت چهارم: شرایط عمومی قرارداد</p> <p>قسمت پنجم: شرایط خاص قرارداد</p> <p>قسمت ششم: مشخصات</p> <p>قسمت هفتم: نقشه ها</p> <p>قسمت هشتم: بل احجام کاری<sup>2</sup></p> <p>قسمت نهم: فورمه های قرارداد و تضمینات</p>	ماده 9- مندرجات شرطname
10.1 داوطلب می تواند در مورد این شرطname معلومات بیشتر را از اداره بصورت کتبی با تماس به آدرس مندرج صفحه معلومات داوطلبی مطالبه نماید، مشروط بر اینکه مطالبه متذکره حد اقل (7)	ماده 10- توضیح شرطname

2 در قرارداد های بال المقاطع، بل احجام کاری حذف و جدول فعالیت درج گردد.

<p>روز در داوطلبی باز و (4) روز در داوطلبی مقید قبل از ميعاد تسلیمی آفرها به اداره موافق نموده باشد. اداره در خلال مدت (3) روز کاری در داوطلبی باز و (2) روز کاری در داوطلبی مقید توضیح کتبی را به داوطلب ارسال می نماید. نقل این توضیح به تمام داوطلبانیکه شرطname را دریافت نموده اند بدون تذکر منبع درخواست ارسال میگردد.</p> <p>10.2 به منظور توضیح و جواب به سوالات پیرامون مندرجات شرطname، در صورتیکه در شرطname ذکر شده باشد اداره میتواند، از داوطلب برای اشتراک در جلسه قبل از داوطلبی در محل، تاریخ و وقت مندرج در <b>صفحه معلومات داوطلبی</b>، دعوت نماید.</p> <p>10.3 از داوطلب تقاضا می شود تا در صورتیکه سوال داشته باشد، آنرا بصورت تحریری قبل از تاریخ برگزاری جلسه قبل از داوطلبی به اداره تسلیم نماید.</p> <p>10.4 گزارش جلسه قبل از داوطلبی، به شمول سوالات و جوابات ارائه شده بشمول هر جواب دیگری تهیه شده بعد از جلسه، در مدت حد اکثر (4) روز به تمام داوطلبانیکه شرطname را اخذ نموده اند، ارسال میگردد. هر گونه تعديل شرطname در نتیجه جلسه قبل از داوطلبی با صدور ضمیمه شرطname در روشنی ماده 11 این دستورالعمل صورت می گیرد.</p>	
<p>11.1 اداره میتواند، در طول ميعاد تسلیمی آفرها با صدور ضمیمه شرطname را تعديل نماید.</p> <p>11.2 ضمایم صادره جزء شرطname محسوب گردیده و بصورت کتبی به داوطلبانیکه شرطname را دریافت نموده اند ارسال میگردد. داوطلبان دریافت ضمیمه را به صورت کتبی تصدیق می نمایند.</p> <p>11.3 اداره می تواند به منظور در اختیار قراردادن وقت کافی برای داوطلبان جهت تهیه آفر، طی یک ضمیمه ميعاد تسلیمی آفرها را در مطابقت با بند 2 ماده 21 این دستورالعمل تمدید نماید.</p>	<p>ماده 11- تعديل شرطname</p>
<b>ج. تهیه آفرها</b>	
<p>ماده 12 - زبان آفر</p> <p>12.1 تمام اسناد مربوط آفر به زبان که در <b>صفحه معلومات داوطلبی</b> مشخص گردیده ترتیب میگردد.</p>	
<p>ماده 13- اسناد شامل آفر</p> <p>13.1 آفر ارائه شده شامل اسناد ذیل می باشد:</p> <p>1- تضمین آفر در مطابقت با ماده 17 این دستورالعمل؛</p> <p>2- بل احجام کاری<sup>3</sup> قیمت گذاری شده؛</p> <p>3- فورمه آفر داوطلبی؛</p> <p>4- اسناد و فورم معلومات اهلیت؛</p> <p>5- آفر های بدیل در صورت که مجاز باشد؛ و</p> <p>6- سایر مواد مطالبه شده در <b>صفحه معلومات داوطلبی</b>.</p>	
<p>ماده 14 - قیم آفر</p> <p>14.1 قرارداد برای تمام امور ساختمانی مندرج بند 1 ماده 1 این دستورالعمل به اساس بل احجام کار قیمت گذاری شده که توسط داوطلب ارائه می گردد می باشد.</p>	
<p>14.2 داوطلب باید نرخ ها و قیمت ها برای تمام اقلام امور ساختمانی مندرج بل احجام کاری را ارائه نماید. اقلام که برای آنها نرخ و قیمت ارائه نشده باشد، قیمت و نرخ آن در بل احجام کار شامل شده محسوب گردیده و پرداخت به آن صورت نمی گیرد. در صورتیکه مجموع قیمت قلم یا اقلامی که برای آن قیمت ارائه نشده است، از (10) فیصد قیمت آفر داوطلب تجاوز نماید، آفر وی غیر جوابگو محسوب میگردد. در صورت تصحیح، اغلاط خط زده</p>	

	شده، تصحیح شده امضا و تاریخ تصحیح درج گردد.
14.3	نظام مخصوصات قابل پرداخت، مالیات، بشمول مالیات بر معاملات انتفاعی <sup>4</sup> (BRT) و سایر مکلفیت های مالی قابل پرداخت تحت این قرارداد 28 روز قبل از ختم ميعاد تسليمي آفر، در قيمت ها، نرخ ها و قيمت مجموعی آفر شامل گردد.
14.4	در صورت تذکر در صفحه معلومات داوطلبی و شرایط خاص قرارداد و احکام ماده 47 شرایط عمومی قرارداد، نرخ ها و قيمت های آفر در جریان اجرای قرارداد قابل تعديل میباشند. داوطلب معلومات لازم مندرج ماده 47 شرایط عمومی و خاص قرارداد را توأم با آفر خویش ارائه می نماید.
15.1	داوطلب باید نرخ فی واحد و قيمت های مندرج آفر <sup>5</sup> را به واحد پولی افغانی ارایه نماید، مگر اينکه در صفحه معلومات داوطلبی طوري دیگر تذکر رفته باشد.
15.2	منع نرخ تبادله، نرخ فروش د افغانستان بانک در روز مندرج صفحه معلومات داوطلبی می باشد.
15.3	داوطلب مكلف است جزئيات اسعار خارجي لازم را در آفر ارائه نماید.
16.1	آفر باید به مدت مندرج صفحه معلومات داوطلبی اعتبار داشته باشد. اين مدت در داوطلبی های ملی نمی تواند بيشتر از (90) روز بعد از ختم ميعاد تسليمي آفر ها باشد. آفر های با مدت اعتبار كمتر از ميعاد مندرج اين شرطname، غير جوابگو پنداشته شده، رد میگردد. در داوطلبی بين المللی ميعاد اعتبار آفر بيشتر از 120 روز بوده نمی تواند. در حالات استثنائي اداره از داوطلب تقاضا می نماید تا مدت اعتبار آفر را به مدت مشخص تمديد نماید. تقاضاي اداره برای تمديد و جواب داوطلب طور كتبی صورت ميگيرد. در صورت تمديد ميعاد اعتبار آفر، ميعاد اعتبار تضمین آفر نيز برای مدت مشابه تمديد ميگردد. داوطلب نمی تواند در آفر تمديد شده خویش تغييرات وارد نماید، حالات مندرج ماده 17 اين دستورالعمل از اين امر مستثنی است. در صورت رد درخواست تمديد ميعاد اعتبار آفر از جانب داوطلب، تضمین آفر مسترد می گردد. در صورت در جریان بودن طی مراحل محرومیت داوطلب، تضمین آفر وی مسترد نمیگردد.
17.1	داوطلب مكلف است، تضمین آفر يا اظهار نامه تضمین آفر را من حيث جزء آفر خود تهيه نماید. آفر بدون تضمین آفر غير جوابگو پنداشته شده، رد ميگردد.
17.2	1- مقدار تضمین آفر در صفحه معلومات داوطلبی مشخص گردد و می تواند به واحد پول افغانی و يا سایر اسعار قابل تبديل مطابق صفحه معلومات داوطلبی ارایه گردد. تضمین آفر می تواند: 2- داوطلب می تواند تضمین آفر را از يك نهاد معتبر مالی هر كشور واحد شرایط تهيه نماید. هر گاه نهاد صادر كننده تضمین آفر خارج از جمهوری اسلامی افغانستان موقعیت داشته باشد، باید نهاد مالی مشابه در داخل جمهوری اسلامی افغانستان اجرای تضمین آفر را ضمانت نماید. 3- تضمین آفر باید کاملا در مطابقت با يكى از فورم های تضمین آفر مندرج قسمت 9 (فورم های قرارداد و تضمینات) و يا فورم های دیگری که قبل از تسليمي آفر توسط اداره منظور

<sup>4</sup> Business Receipt Tax

در قرارداد های با پرداخت بالملقطع "قيمت فی واحد و قيمت ها" با "قيمت سر جمع" تعويض گردد.

	گردیده باشد، ترتیب گردد.
4-در صورت تطبیق هدایت بند 5 ماده 17 این <b>دستورالعمل</b> ، با درخواست کتبی اداره به اسرع وقت قابل پرداخت باشد.	
5-نسخه اصلی آن تسلیم داده شود. کاپی ها قابل قبول نخواهد بود.	
6-میعاد اعتبار تضمین آفر یا اظهار نامه تضمین آفر در مطابقت با بند 2 ماده 16 این <b>دستورالعمل</b> ، حد اقل (28) روز بیشتر از میعاد اعتبار آفر و یا میعاد تمدید شده آن باشد.	
17.3 در صورت که تضمین آفر یا اظهار نامه تضمین آفر در مطابقت با بند 1 ماده 17 این <b>دستورالعمل</b> مطالبه گردیده باشد، تمام آفر های که توأم با تضمین آفر یا اظهار نامه تضمین آفر مطابق بند فوق الذکر نباشد، غیر جوابگو پذاشته شده رد می گردد.	
17.4 تضمین آفر داوطلبان غیر موفق بعد از عقد قرارداد با داوطلب برنده، به آنان مسترد میگردد.	
17.5 در حالات ذیل اظهارنامه تضمین آفر تطبیق و یا تضمین آفر مسترد نمی گردد:	
1-در صورت تغییر یا انصراف از آفر بعد از انقضای مدت معینه تسلیمی آن به استثنای مورد بند 2 ماده 16 این <b>دستور العمل</b> ؛	
2-در صورت انکار داوطلب از پذیرش تصحیح اشتباهات حسابی در جدول قیمت های ارایه شده در آفر؛	
3-در صورت اجتناب داوطلب از پذیرش اشتباهات محاسبی در آفر در مطابقت با بند 2 ماده 28 این <b>دستور العمل</b> ؛	
4-اجتناب داوطلب برنده از عقد قرارداد در خلال مدت معینه؛	
5-عدم ارائه تضمین اجراء قرارداد توسط داوطلب برنده؛	
6-در صورت محرومیت داوطلب به دلیل تخطی در این داوطلبی.	
17.6 در صورت که داوطلب شرکت مشترک (JL) باشد، تضمین آفر یا اظهار نامه تضمین آفر باید بنام داوطلب مشترک (JL) باشد.	ماده 18- آفر های بدیل
18.1 آفر های بدیل صرف در صورتی قابل قبول خواهد بود که در <b>صفحه معلومات داوطلبی</b> از قبولی آن تذکر رفته باشد. در صورت قبولی آفر بدیل طبق احکام بند 1 و 2 ماده 18 این <b>دستور العمل</b> آجرآلت صورت میگیرد و پذیرش یکی از گزینه های ذیل در <b>صفحه معلومات داوطلبی مشخص میگردد</b> :	
1-داوطلب می تواند آفر های بدیل را با آفر اصلی تسلیم نموده و اداره صرف در صورت که آفر اصلی ارائه شده دارای نازلترين قیمت باشد، آفر بدیل را ملاحظه می نماید یا آفر های بدیل هر کدام به نوبه خود ارزیابی می گردد.	
2-داوطلب می تواند آفر بدیل را بدون آفر اصلی تسلیم نماید که در این صورت آفر های اصلی و آفر های بدیل هر کدام به نوبه خود ارزیابی می گردد.	
18.2 آفر های بدیل تمام معلومات لازم بشمول محاسبه دیزاین، مشخصات تختنیکی، جزئیات قیمت ها، شیوه پیشنهادی اعمار، پیش پرداخت و تاریخ تکمیل بدیل در حدود مناسب و دیگر جزئیات مربوط جهت ارزیابی آفر های بدیل توسط اداره را ارائه نمایند.	
19.1 داوطلب مکلف است، یک نقل اصلی تمام اسناد شامل آفر را مطابق ماده 13 این <b>دستورالعمل</b> ترتیب و با علامه کلمه "اصل" علامه گذاری نماید. بر علاوه کاپی های آفر با کلمه "کاپی" علامه گذاری شده و به تعداد متدرج <b>صفحه معلومات داوطلبی</b> تسلیم گردد. در صورت موجودیت تفاوت	ماده 19- شکل و امضاء آفر

	میان اصل و کاپی، اصل آن قابل اعتبار خواهد بود.	
19.2	اصل و کاپی های آفر باید تایپ گردد و یا با رنگ پاک ناشدنی نوشته شده و توسط نماینده قانونی داوطلب (رئیس، معاون یا نماینده با صلاحیت) در مطابقت با جزء 1 بند 3 ماده 5 این دستورالعمل امضا و مهر گردد. تمام صفحات آفر که نوشته یا تعديل گردیده باید توسط شخص که آفر را امضا نموده، امضا گردد.	
19.3	هرگونه وسط نویسی، تراش، یا دوباره نویسی صرف درصورتی قابل اعتبار میباشد که توسط شخصیکه آفر را امضا نموده یا نماینده با صلاحیت داوطلب امضا شده باشد.	
19.4	هرگونه تغییر یا افزود در آفر قابل قبول نخواهد بود، مگر اینکه مطابق هدایات اداره یا برای اصلاح اشتباهات داوطلب باشد. که در این صورت اصلاح اشتباهات توسط شخصی که آفر را امضا نموده، امضا می گردد.	
د. تسلیمی آفرها		
20.1	داوطلب می تواند آفر خویش را شخصاً یا توسط پست ارسال نماید. ارسال الکترونیکی آفر ها در صورت تذکر آن در صفحه معلومات داوطلبی، امکان پذیر می باشد. در صورت مجاز بودن ارسال آفر الکترونیکی، داوطلب از روش مذکور صفحه معلومات داوطلبی پیروی می نماید. داوطلب آفر را در پاکت های جداگانه سربسته و مهر شده گذاشته و بالای آنها کلمه "اصل" و "کاپی" بنویسد.	ماده 20- تسلیمی، مهر و علامت گذاری آفر
20.2	پاکت های آفر باید به طور ذیل ترتیب گردیده باشد: 1- عنوانی اداره تدارکاتی در مطابقت به صفحه معلومات داوطلبی باشد؛ 2- حاوی نام، نمبر تشخیصیه داوطلبی مذکور صفحه معلومات داوطلبی و شرایط خاص قرارداد باشد. 3- حاوی هشدار مبنی بر عدم بازگشایی آن قبل از تاریخ آفر گشایی در مطابقت به مواد مربوط دستور العمل.	
20.3	بر علاوه نیاز تشخیصیه مندرج بند 2 ماده 20 دستور العمل، داخل بسته حاوی نام و آدرس داوطلب باشد تا در صورت اعلام آفر نا وقت رسیده، آفر باز نشده مسترد گردد.	
20.4	درصورتیکه پاکت بسته و علامه گذاری نشده باشد، اداره مسؤولیت بیجاوی یا باز شدن آفر قبل از ضرب العجل را ندارد.	
21.1	آفر ها باید قبل از ختم میعاد تسلیمی مندرج صفحه معلومات داوطلبی به آدرس مندرج صفحه معلومات داوطلبی تسلیم گرند.	ماده 21- میعاد تسلیمی آفرها
21.2	اداره می تواند در صورت لزوم، با صدور یک تعديل طبق ماده 11 دستور العمل برای داوطلبان، میعاد تسلیمی آفر ها را تمدید نماید. در این صورت تمامی حقوق و مکلفیت های اداره و داوطلب در طول میعاد تسلیمی تمدید شده ادامه می یابد.	
22.1	آفر های نا وقت رسیده رد گردیده و بدون باز شدن مسترد میگردد.	ماده 22- آفر های نا وقت رسیده
23.1	داوطلب می تواند، قبل از ختم میعاد تسلیمی آفر ها، با ارسال اطلاعیه کتبی که توسط نماینده	ماده -23

<p>با صلاحیت داوطلب امضاء شده باشد و کاپی صلاحیت نامه مربوط موجود باشد، آفر خویش را تعویض، تعديل و یا از آن انصراف نماید. اطلاعیه کتبی توام با آفر های تعویض، انصراف یا تعديل شده بوده و این اطلاعیه باید:</p> <p>1- در مطابقت با مواد 19 و 20 این دستورالعمل ارسال گردیده، بر علاوه پاکت های مربوط نیز با کلمات "انصراف"، "تعویض" یا "تعديل" نشانی شده باشد.</p> <p>2- قبل از ختم میعاد تسليمی آفر ها توسط اداره دریافت شده باشد.</p>	<p>انصراف، تعویض و تعديل آفرها</p>
<p>23.2 تعویض یا تعديل آفر ها بعد از ضرب الاجل تسليمی آفر صورت گرفته نمی تواند.</p>	
<p>23.3 هرگونه انصراف، تعویض و تعديل آفر ها در فاصله زمانی میان ضرب الاجل تسليمی آفر ها و ختم میعاد اعتبار آفر طوری که در فورمه تسليمی آفر تذکر رفته بشمول میعاد تمدید شده اعتبار آفر صورت گرفته نمی تواند. انصراف در چنین حالت منتج به عدم مسترد نمودن تضمین آفر یا اجرای اظهار نامه تضمین آفر مطابق ماده 17 دستورالعمل برای داوطلبی میگردد.</p>	
<p>23.4 داوطلب تخفیف را تنها در آفر اولی یا در اثر تعديل در مطابقت با این ماده دستور العمل پیشنهاد می نماید.</p>	
<p>۲۴-۱ اداره آفر های دریافت شده را بشمول تعیلات مطابق ماده 23 این دستور العمل در محضر عام در محل، تاریخ و زمان که در صفحه معلومات داوطلبی تذکر رفته، باز می نماید. در صورت ارسال آفر ها بصورت الکترونیکی، روش خاص آفر گشایی مربوط در صفحه معلومات داوطلبی درج گردد.</p>	<p>۲۴-۱ آفر گشایی و ارزیابی</p>
<p>24.2 در مجلس آفر گشایی، رییس هیئت آفر گشایی ابتدا آفر هایی را که با کلمه "انصراف" نشانی شده و قبل از ختم میعاد تسليمی آفر ها اطلاعیه انصراف خویش را تسليم نموده اند، را اعلام و بدون باز شدن مسترد می نماید.</p>	
<p>24.3 هیئت آفر گشایی آفر ها باز نموده، نام داوطلب، قیم آفر، مجموعه مبلغ هر آفر و هر گونه آفر بدل (در صورت درخواست یا مجاز بودن آفر بدل)، هر گونه تخفیف، انصراف، تعویض، تعديل، موجودیت یا عدم موجودیت تضمین آفر یا اظهار نامه تضمین آفر در صورت لزوم، و سایر جزئیات را که اداره مناسب بداند قرائت می نماید. در آفر گشایی هیچ آفر مسترد نمی گردد، مگر اینکه مطابق بند 1 ماده 22 این دستور العمل نا وقت رسیده باشد. آفر های تعویض و تعديل تسليم شده مطابق ماده 23 این دستور العمل برای ارزیابی بیشتر مد نظر گرفته شده و بدون باز شدن مسترد میگردد.</p>	
<p>24.4 اداره رویداد جلسه آفر گشایی را بشمول معلومات آشکار شده در مطابقت با بند 3 ماده 24 این دستور العمل تهیه می نماید.</p>	
<p>24.5 هیئت آفر گشایی، فورم های معیاری آفر گشایی صادره اداره تدارکات ملی را در جلسه منکور خانه پری، امضاء و بمنظور مسئونیت و عدم تغییر در مندرجات آنها با دقت چسب شفاف (اسکاشتیپ) می نماید.</p>	
<p>24.6 در صورتیکه داوطلبان جدول قیمت های ارائه شده در آفر و فورم معلومات اهلیت خویش را چسب شفاف (شکاستیپ) ننموده باشند، هیئت آفر گشایی مکلف است آنها را نیز چسب شفاف (شکاستیپ) نماید.</p>	
<p>25.1 معلومات مربوط به ارزیابی ابتدایی، وضاحت، ارزیابی مفصل، مقایسه و ارزیابی بعدی اهلیت</p>	<p>۲۵-۱ محرومیت</p>

داوطلبان و پیشنهاد اعطاء قرارداد الى زمان نشر اطلاعیه تصمیم اعطاء قرار داد مطابق بند 4 ماده 34 این دستور العمل محرم بوده، نباید افشاء گردد. هر نوع تلاش توسط داوطلب بمنظور اعمال نفوذ در مراحل ارزیابی ابتدایی، مفصل، ارزیابی بعدی اهليت داوطلبان و تصمیم اعطای قرار داد منجر به رد آفر وی میگردد. علی الرغم موارد فوق، از زمان آفر گشایی الى عقد قرارداد، درصورتیکه داوطلب تقاضای تماس با اداره را در هر مورد مربوط به مراحل داوطلبی داشته باشد، باید به صورت کتبی آن را انجام دهد.	
1.26 اداره می تواند در مورد آفر از داوطلب طور کتبی توضیح مطالبه نماید. توضیح داوطلب نیز شکل کتبی مطابق مندرج در خواست، صورت گرفته و نمیتواند در محتوا، ماهیت، و قیمت آفر تغییر وارد نماید، مگر اینکه تصحیح اشتباهات محاسبی را قبول نماید. هر نوع توضیح ارائه شده بدون درخواست اداره، قابل قبول نمی باشد.	ماده 26 - توضیح آفر ها
27.1 اداره قبل از ارزیابی مفصل آفر ها، باید موارد ذیل را تشخیص نماید: 1- معیارات واجد شرایط مطابق ماده 4 این دستور العمل را بر آورده می سازد؛ 2- بطور مناسب امضاء گردیده است؛ 3- دارای تضمین آفر می باشد؛ و 4- جوابگوی معیارات و شرایط شرطname می باشد.	ماده 27- ارزیابی و تشخیص جوابگوی آفر ها
27.2 آفر جوابگو آفریست که بدون انحراف، استثناء و از قلم افتادگی عده مطابق با معیارات، شرایط و مشخصات شرطname باشد. انحراف، استثناء و از قلم افتادگی زمانی عده پنداشته می شود که: 1- ناثیر قابل ملاحظه بالای حدود، کیفیت یا انجام امور ساختمان داشته باشد؛ 2- ناسازگاری با اسناد داوطلبی داشته که حقوق اداره یا مکلفیت های داوطلب تحت این قرار داد را بر خلاف شرطname محدود نماید؛ 3- در صورت تصحیح، باعث کاهش موقعیت رقبه سایر داوطلبان گردد.	
27.3 آفر که در مطابقت به مندرجات شرطname جوابگو نباشد رد گردیده و بعداً با اصلاح انحرافات، استثنائات یا قلم افتادگی جوابگو نمیگردد.	
27.4 هیچ مذاکره با داوطلب با نازلترین نرخ یا با سایر داوطلبان صورت گرفته نمی تواند.	
27.5 داوطلب مسؤولیت های منحیث شرط عقد قرارداد که در شرطname از آن تذکر نرفته، را ندارد تا تغییر قیمت یا تعديل آفر صورت گیرد.	
28.1 اداره آفر های را که در ارزیابی ابتدایی، واجد شرایط شناخته شوند را ارزیابی مالی نموده و به عنوان بخش از ارزیابی مالی جهت تصحیح اشتباهات حسابی بررسی می نماید. تصحیح اشتباهات محاسبی به شکل ذیل صورت میگیرد: 1- هرگاه تفاوتی میان مبلغ به حروف و ارقام وجود داشته باشد، مبلغ به حروف مدار اعتبار خواهد بود.	ماده 28 - تصحیح اشتباهات
2- درصورت عدم توافق نرخ فی واحد با قیمت مجموعی قلم مربوط، نرخ فی واحد مد نظر گرفته شده، قیمت مجموعی تصحیح میگردد. مگر اینکه ازنظر اداره به صورت واضح کدام علامه اعشاری در قیمت فی واحد بیجا تحریر گردیده باشد، که در اینصورت قیمت مجموعی مد نظر گرفته شده و قیمت فی واحد اصلاح می گردد؛	
28.2 هرگاه داوطلب تصحیح اشتباهات محاسبی آفر خویش را قبول نکند، آفر وی رد و تضمین آفر وی غیر قابل استرداد دانسته شده یا اظهارنامه تضمین آفر مطابق جزء 2 بند 5 ماده 17 این	

	دستور العمل اجرا می گردد.
ماده 29- اسعار در ارزیابی آفر	29.1 آفر ها به واحد پولی افغانی مطابق بند 1 ماده 15 این دستور العمل ارزیابی میگردد، در صورتیکه، داوطلب نرخ مبادله دیگری را استفاده نموده باشد نخست قیمت آفر به واحد پولی افغانی با استفاده از نرخ مبادله مشخص شده مندرج آفر تبدیل و ارزیابی آفر ها صورت میگردد. مگر اینکه در <b>صفحه معلومات داوطلبی</b> طور دیگر ذکر گردیده باشد.
ماده 30- ارزیابی و مقایسه آفر ها	30.1 اداره آفر دارای نازلترين قیمت ارزیابی شده را در مطابقت با معیارات و شرایط و مشخصات تشخیصی مندرج شرطname جهت تشخیص جوابگو بودن آن ارزیابی می نماید. در صورتیکه آفر دارای نازلترين قیمت ارزیابی شده، پس از ارزیابی تشخیصی و در صورت لزوم ارزیابی مفصل جوابگو تشخیص گردد، هیئت ارزیابی می تواند پرسوه ارزیابی را ختم، گزارش خویش را به آمر اعطاء ارائه نماید. در صورتیکه آفر دارای نازلترين قیمت ارزیابی شده، جوابگو تشخیص نگردد، هیئت ارزیابی، آفر بعدی دارای قیمت نازلت ارزیابی شده را مورد ارزیابی تشخیصی و در صورت لزوم ارزیابی مفصل قرار می دهد.
30.1 اداره در ارزیابی آفر ها، قیمت ارزیابی شده هر آفر را طور ذیل تعیین می نماید:	1- تصحیح اشتباهات محاسبی مطابق ماده 28 این دستور العمل؛ 2- منهای هر گونه وجه احتیاطی در بل احجام کار و جمع مزد کار که بصورت رقلاتی قیمت گذاری شده اند؛ 3- تطبیق یک تعديل مناسب برای هر گونه تفاوت ها، انحرافات، پیش پرداخت و تاریخ تکمیل بدیل در حدود معقول قبلًا تعیین شده یا پیشنهاد های بدیل در مطابقت به ماده 18 این دستور العمل؛ 4- تطبیق تعديلات مناسب که انعکاس دهنده تخفیفات یا دیگر تغییر قیمت پیشنهاد شده مطابق بند 5 ماده 23 این دستور العمل؛
30.2 حق قبول یا رد هر گونه نقاوت، انحراف یا پیشنهاد بدیل برای اداره محفوظ می باشد. تفاوت ها، انحرافات و پیشنهادات بدیل و دیگر عوامل بیشتر از نیازمندیهای شرطname یا اینکه سبب مفاد غیر ضروری اداره گردد، در ارزیابی مدنظر گرفته نمی شود.	
30.3 در ارزیابی آفر، اثر تخمینی هر گونه شرایط تعديل قیم در جریان اجرای قرارداد تحت ماده 47 <b>شرایط عمومی قرارداد</b> ، مدنظر گرفته نمی شود.	
30.4 در صورت که شرطname دربرگیرنده دو یا بیشتر از دو بخش باشد، اداره تخفیفات داوطلبان را جهت کاهش هزینه ترکیب تمام بخش ها تطبیق می نماید.	
ماده 31- ترجیح داخلی	31.1 ترجیح تدارکات از منابع داخلی در روشنی حکم چهارم طرز العمل تدارکات تطبیق می گردد.
و اعطای قرارداد	
ماده 32 - معیارات اعطای قرارداد	32.1 اداره قرارداد را به داوطلب واحد شرایط که آفر جوابگو با نازلترين قیمت ارزیابی شده را ارایه نموده، اعطاء می نماید.
ماده 33- حق قبول هر آفر و رد یک یا تمام آفر ها	33.1 علی الرغم ماده 32 این دستور العمل، اداره حق قبول یا رد هر آفر، فسخ مراحل تدارکات و رد تمام آفر ها در هر زمان پیش از قبولی آفر بدون تحمل کدام مسؤولیت به داوطلب متأثر شده یا داوطلبان دارا می باشد مشروط بر اینکه دلایل رد آفر ها یا فسخ مراحل تدارکات به اسرع وقت بطور رسمی به اطلاع داوطلبان رسانیده شود.

34.1 اداره بعد از ختم میعاد اطلاعیه تصمیم اعطای قرارداد و یا رسیدگی به اعتراضات داوطلبان، در صورتیکه قرارداد در حیطه صلاحیت آمر اعطای مربوطه باشد، نامه قبولی آفر را به داوطلب برنده ارسال مینماید، در صورتیکه قرارداد در حیطه صلاحیت کمیسیون تدارکات ملی باشد، بعد از منظوری آن کمیسیون، نامه قبولی آفر به داوطلب برنده ارسال می شود. اداره نامه قبولی را بعد از قبول آفر، پیش از ختم میعاد اعتبار آفر به داوطلب برنده ارسال می نماید. این نامه بیان کننده قیمت قرارداد بوده که بعد از اجرا، تکمیل، و مرافقت امور ساختمانی به قراردادی پرداخت میگردد.	ماده 34 - اطلاعیه اعطاء امضای موافقنامه قرارداد
34.2 اداره، قرارداد را در مطابقت به شرطname، آفر داوطلب برنده ترتیب و بعد از اخذ منظوری آمر اعطاء در طی میعاد اعتبار آفر به داوطلب برنده ارسال می نماید. داوطلب برنده مکلف است، قرارداد را در مدت (10) روز بعد از دریافت امضا نموده و به اداره تسلیم نماید	
<p>34.3 اداره بعد از عقد قرارداد با داوطلب برنده، معلومات ذیل را در وب سایت خویش، ویب سایت اداره تدارکات ملی و سایر ویب سایت های که از طرف اداره تدارکات ملی تجویز میگردد، نشر می نماید:</p> <ul style="list-style-type: none"> <li>1- نام داوطلبانیکه آفر تسلیم نموده اند؛</li> <li>2- قیمت های خوانده شده در آفر گشایی؛</li> <li>3- نام و قیمت ارزیابی شده هر آفر؛</li> <li>4- نام داوطلبانیکه آفر هایشان رد گردیده و دلایل رد آن؛</li> <li>5- نام داوطلب برنده، قیمت ارائه شده، مدت و خلاصه حدود قرارداد اعطا شده.</li> </ul>	
34.4 بعد از نشر اطلاعیه عقد قرارداد، در صورتیکه داوطلبان غیر موفق دلایل عدم موقفيت آفر خویش را بصورت کتبی از اداره مطالبه نمایند. اداره پاسخ خویش را بصورت کتبی در اسرع وقت با ذکر دلایل عدم انتخاب آفر ارائه می نماید.	
<p>35.1 داوطلب برنده مکلف است، در خلال مدت (10) روز بعد از دریافت نامه قبولی آفر، تضمین اجرای قرارداد را در مطابقت با شرایط عمومی قرارداد، در فورم تضمین اجرا که شامل قسمت 8 (فورمه های قرارداد) یا سایر اشکال قابل قبول به اداره باشد به اسعار که در نامه قبولی آفر از آن نامبرده شده است، ارایه نماید.</p>	ماده 35- تضمین اجراء
35.2 در صورت ارائه تضمین اجرا بشکل تضمین بانکی، داوطلب می تواند تضمین اجرا را از یک بانک مقیم در جمهوری اسلامی افغانستان یا بانک خارجی قابل قبول به اداره که نمایندگی بمنظور اجرای این تضمین در جمهوری اسلامی افغانستان داشته باشد، فراهم نماید.	
35.3 در صورتیکه داوطلب برنده نتواند شرط بند 1 ماده 35 و بند 3 ماده 34 این دستور العمل را برآورده سازد، اعطای قرارداد فسخ و تضمین آفر مسترد نمیگردد.	
35.4 اداره فوراً پس از دریافت تضمین اجرا و تثیت صحت و سقم آن، داوطلبان غیر موفق را از عقد قرارداد با داوطلب برنده و عدم موقفيت آنان طور کتبی اطلاع داده و تمام تضمینات آفر آنان را مسترد می نماید.	
36.1 اداره پیش پرداخت را در مقابل تضمین پیش پرداخت که در شرایط عمومی قرارداد از آن تذکر رفته، می پردازد. پیش پرداخت نمی تواند بیشتر از مبلغ مندرج صفحه معلومات داوطلبی باشد. فورم تضمین بانکی پیش پرداخت شامل در فورمه های قرارداد و تضمین قسمت 9 این شرطname می باشد.	ماده 36- پیش پرداخت و تضمین پیش پرداخت

<p><b>37.1</b> مرجع حل و فصل منازعات در شرایط خاص قرارداد درج میگردد.</p>	<b>ماده 37- مرجع حل و فصل منازعات</b>
<p><b>38.1</b> هرگاه داطلب در نتیجه تخلف از احکام قانون و طرزالعمل تدارکات متضرر یا خساره مند گردیده یا گردد، می تواند اعتراض خویشرا به اداره و در صورت لزوم درخواست تجدید نظر را به <b>کمیته پرسنی اداری</b> که محل و آدرس آن در <b>صفحه معلومات داطلبی مشخص گردیده</b>، ارسال نماید.</p>	<b>ماده 38- حق شکایت داطلبان</b>

## قسمت دوم: صفحه معلومات داوطلبی

<p>{(به تمام داوطلبان هدایت داده می شود تا موادات صفحه ملعو مات داوطلبی را بطور دقیق مطالعه نموده و مطابق به این عمل نماید)}</p>	
<b>الف. عمومیات</b>	
<p>اداره وزارت دفاع ملی ریاست تدارکات کمی باشد.</p> <p>نام و شماره این داوطلبی:</p> <p>نهیه مواد واجرای احجام پروسه کاری امورات ساختمانی و شبکه آبرسانی پارک تفریحی برای ریاست تحقیقات استراتئژیک واقع پلچرخی در ساحه نمبر(۱)شمال مسجد از پایت سال مالی ۱۴۰۳ وقرارداد دریک بخش می باشد.</p> <p>نام و شماره بخش های شامل این داوطلبی عبارتند از: یک لات حصه میباشد.</p> <p><b>(وزارت دفاع ملی-۱۴۰۳-امور ساختمانی-۱۲۹-۰۵۱۰۵)</b></p> <p>نوع قرارداد {فی واحد} میباشد.</p>	<p>ماده 1 دستورالعمل برای داوطلبان</p>
<p>تاریخ تکمیلی ام—ور ساختمان { بعد از تاریخ عقد قرارداد به ميعاد (۴۴) روز } مطابق پلان کاری.</p> <p>نام اداره تدارکاتی بر بند 1 ماده 1 دستورالعمل برای داوطلبان درج گردیده است.</p> <p>پروژه [کوبیدجیوی(۷/۲۵۱۰)] فند سولتی اختیاری از بودجه پروژه پلان شده جدید سال مالی ۱۴۰۳ می باشد.</p>	<p>ماده 1.2 دستور العمل برای داوطلبان</p>
<p>داوطلبان کشور های ذیل واجد شرایط نمی باشند:</p> <p>{قابل تطبیق نیست }</p>	<p>ماده 4.1 دستورالعمل برای داوطلبان</p>
<p>لست شرکت های محروم شده و تحت پروسه محرومیت از اشتراک در تدارکات عامه از آدرس ذیل قابل دریافت می باشد:</p> <p>{شرکت های تحت محرومیت و شرکت های محروم شده www.npa.gov.af}</p>	<p>ماده 4.3 دستورالعمل برای داوطلبان</p>
<p>در صورت تعديل معلومات مندرج بند 3 ماده 5 دستورالعمل برای داوطلبان:</p> <p>{ "قابل تطبیق نیست" }</p>	<p>ماده 5.3<sup>6</sup> دستورالعمل برای داوطلبان</p>
<p>فیضی مجاز و اگذاری به قراردادی فرعی: درصورتیکه فرمایش دهنده واداره تدارکاتی موافقه داشته باشد (20%) بیست فیصد از حجم قرارداد را میتواند به قرارداد فرعی بدهد .</p>	<p>ماده 5.3<sup>7</sup> جزء 10 دستورالعمل برای داوطلبان</p>
<p>در صورت ورود تعديل در اهلیت لازم مطالبه شده از داوطلبان که مندرج بند 4 ماده 5 دستور</p>	<p>ماده 5.4 دستورالعمل</p>

6 در صورت تطبیق ارزیابی قبلی اهلیت، این ماده حذف گردد.

7 اعطای قراردادی فرعی در روشنی ماده سی و ششم قانون تدارکات و حکم یکصد و پنجم طرز العمل تدارکات صورت می گیرد.

<p><b>العمل برای داوطلبان میباشد:</b></p> <p>{<b>لست مندرج ماده 5.4 دستور العمل برای داوطلبان قابل تطبیق است</b>}</p>	<b>برای داوطلبان</b>																																			
<p>در صورت تعديل معیارات اهلیت مندرج بند 5 ماده 5 دستور العمل برای داوطلبان:</p> <p>{<b>مطابق مواد مندرج نیلاً قابل تطبیق است</b>}</p>	<b>ماده 5.5 دستور العمل برای داوطلبان</b>																																			
<p><b>حجم معاملات دو سال داوطلب در خلال پنج سال اخیر:</b></p> <p><b>مبلغ (مطابق به حکم پنجم طرز العمل تدارکات قابل تطبیق نیست) افغانی باشد.</b></p>	<b>ماده 5.5 جزء 1 دستور العمل برای داوطلبان</b>																																			
<p>نوت: به اساس فیصله شماره (3112) مورخ 29/11/1397 کمیسیون محترم تدارکات ملی در پروسه های تدارکاتی، تصدی ها و شرکت های دولتی از ارایه اسناد توانایی حجم مالی و معاملات معاف هستند.</p> <p>نوت: معیارات فوق الذکر مطابق متحده مال شماره NPA/PPD/C22/1397 اداره تدارکات ملی تعین گردیده است.</p>																																				
<p><b>تعداد پروژه های مشابه:</b> مطابق متحده مال NPA-PPD-C22-1397</p> <p><b>تطبیق و تکمیل یک قرارداد دائمی مبلغ (مطابق به حکم پنجم طرز العمل تدارکات قابل تطبیق نیست)</b> افغانی یامجموع دو قرارداد مبلغ (۰) افغانی می باشد باتوجه ساختمان و پیچیدگی مشابه تدارکات مورد نظر که در خلال ده سال اخیر تطبیق و تکمیل گردیده باشد.</p>	<b>ماده 5.5 جزء 2 دستور العمل برای داوطلبان</b>																																			
<p><b>جدول تیم مسلکی و فنی متعدد.</b></p> <table border="1" style="width: 100%; border-collapse: collapse;"> <thead> <tr> <th>ردیف</th> <th>نام</th> <th>درجه تحصیل</th> <th>رشته تحصیل</th> <th>تجربه کاری</th> <th>تجربه کار</th> <th>تعداد نفر</th> </tr> </thead> <tbody> <tr> <td>۱</td> <td>مدیر عمومی پروژه</td> <td>حداقل لیسانس</td> <td></td> <td>۳ سال</td> <td>۳ سال</td> <td>۱</td> </tr> <tr> <td>۲</td> <td>انجینر ساختمان</td> <td>حداقل لیسانس</td> <td>انجینر ساختمان</td> <td>۳ سال</td> <td>۳ سال</td> <td>۱</td> </tr> <tr> <td>۳</td> <td>انجینر برق</td> <td>حداقل لیسانس</td> <td>انجینر برق</td> <td>۳ سال</td> <td>۳ سال</td> <td>۱</td> </tr> <tr> <td>۴</td> <td>انجینر آبرسانی</td> <td>حداقل لیسانس</td> <td>انجینر آبرسانی</td> <td>۳ سال</td> <td>۳ سال</td> <td>۱</td> </tr> </tbody> </table>	ردیف	نام	درجه تحصیل	رشته تحصیل	تجربه کاری	تجربه کار	تعداد نفر	۱	مدیر عمومی پروژه	حداقل لیسانس		۳ سال	۳ سال	۱	۲	انجینر ساختمان	حداقل لیسانس	انجینر ساختمان	۳ سال	۳ سال	۱	۳	انجینر برق	حداقل لیسانس	انجینر برق	۳ سال	۳ سال	۱	۴	انجینر آبرسانی	حداقل لیسانس	انجینر آبرسانی	۳ سال	۳ سال	۱	<b>ماده 5.5 جزء 3 دستور العمل برای داوطلبان</b>
ردیف	نام	درجه تحصیل	رشته تحصیل	تجربه کاری	تجربه کار	تعداد نفر																														
۱	مدیر عمومی پروژه	حداقل لیسانس		۳ سال	۳ سال	۱																														
۲	انجینر ساختمان	حداقل لیسانس	انجینر ساختمان	۳ سال	۳ سال	۱																														
۳	انجینر برق	حداقل لیسانس	انجینر برق	۳ سال	۳ سال	۱																														
۴	انجینر آبرسانی	حداقل لیسانس	انجینر آبرسانی	۳ سال	۳ سال	۱																														
<p><b>مبلغ حداقل دارائی های سیال (نقدي)</b> یا انواع اعتبارات (فرضیه)، خالص سایر تعهدات داوطلب مطابق متحده مال NPA-PPD-C22-1397: {<b>مبلغ 481,000</b> افغانی} دراکونت نمبر خویش داشته باشد داوطلبان اسناد بانکی شامل (صورت حساب یا اعتبار نامه های بانکی) خویش را از تاریخ نشر اعلان تدارکات الی ختم معیاد تسلیمی افراراییه نماید.</p> <p>تصدی ها و شرکت های دولتی از ارایه اسناد توانمندی مالی معاف هستند.</p>	<b>ماده 5.5 جزء 5 دستور العمل برای داوطلبان</b>																																			

<sup>8</sup> در صورت تطبیق ارزیابی قبلی اهلیت، این ماده حذف گردد.

## ب. مندرجات شرطname

<p>جهت دریافت توضیح در مورد این شرطname، به آدرس و معلومات ارتباطی ذیل مراجعه گردد:</p> <p>مطابق به موادماده 10.1 دستورالعمل برای داوطلبان به ادرس ذیل مراجعه گردد.</p> <p>{ ریاست تدارکات معاونیت تامینات ، تکالوژی و لوژستیک وزارت دفاع ملی مقیم خواجه بغراء واقع گارد سابقه }</p> <p>{ مدیریت تدارکات امور ساختمانی }</p> <p>{ اطاق نمبر 213 منزل دوم بلاک 5 ریاست تدارکات وزارت دفاع ملی گارد سابقه خواجه بغرا ناحیه 15 کابل }</p> <p>{ مجاهد حیات الله ( عمران) مدیر تدارکات امور ساختمانی نمبر تیلفون 0202612097 }</p> <p>مسول بخش: مایل آغا (سلطانی)</p> <p>{ آدرس الکترونیکی (ایمیل آدرس) }</p>	<p>ماده 10.1 دستورالعمل برای داوطلبان</p>
---	---

## ج. تهیه آفرها

<p>آفر به زبان { دری یا پشتو } ارائه میگردد.</p> <p>داوطلب باید همراه با آفرخویش اسناد اضافی ذیل را ارائه نماید:</p> <p>۱- تضمین افر(در مطابقت با ماده 17 این دستورالعمل).</p> <p>۲- بل احجام کاری قیمت گذاری شده.</p> <p>۳- فورمه تسليمی افرداوطلبی نمبر(01).</p> <p>۴- اسناد و فورم معلومات داوطلب(02).</p> <p>۵- فورمه نامه قبولی (03) :</p> <p>۶ علاوه بر آن داوطلب اسناد و مدارک مهر و امضا شده ذیل را توانم با آفر خویش ارایه بدارم.</p> <p>۷- کاپی جواز شرکت و اساسنامه شرکت.</p> <p>۸- لست ماشینری و لست کارمندان کلیدی شرکت.</p> <p>۹- تعهدنامه امضا شده توسط داوطلب مبنی بر اینکه از پرداخت دیون عاجز نبوده و در حالت ورشکستگی و انحلال قرار ندارد.</p> <p>۱۰- تعهدنامه امضا شده توسط داوطلب مبنی بر نداشتن تضاد منافع در تدارکات.</p> <p>۱۱- تعهدنامه امضا شده توسط داوطلب مبنی بر عدم محکومیت بالا اثر تخلف در تجارت در خلال دوسال قبل از اشتراک در داوطلبی.</p> <p>۱۲- تعهدنامه امضا شده توسط داوطلب مبنی بر اینکه موصوف ویا یکی از کارمندان و مدیران مربوطه وی مطابق ماده(49) قانون محروم نگردیده باشد.</p> <p>مطابق قدره(2) حکم (17) طرزالعمل تدارکات یک نقل از اوراق ثبت و راجستر مالیه، سند تصدیق از تصفیه حساب مالیات اخرين دوره.</p> <p>۱۳- مطابق متحدمال شماره (NPA/PPD/No.16/1395) داوطلب مکلف است مکتوب تصفیه حسابات مالیاتی اخرين دوره ی قبل از افرگشائی (صادره وزارت محترم مالیه) راضم افرخویش ارائه نماید. هرگاه تصفیه حسابات مالیاتی داوطلب در جریان باشد، وی میتواند سند میان تحت دوران بودن تصفیه حسابات مالیاتی (صادره محترم وزارت مالیه) را ارائه نماید.</p>	<p>ماده 12.1 دستورالعمل برای داوطلبان</p> <p>ماده 13 جزء 6 دستورالعمل برای داوطلبان</p>
--	---

<p>۱۴- جدول قیمت دار بل احجام کاری و فوم های (01، 02، 03) باید از طرف شرکت اسکاشتیپ گردد.</p> <p>۱۵- فرم اظهار معلومات مالکیت ذینفع</p> <p>۱۶- تمام اوراق شرطname توسط شخص مسول شرکت مهر و امضا گردد.</p> <p>۱۷- مطابق بند(4) حکم (50) طرز العمل قانون تدارکات درصورتیکه داوطلب در فرم معلوماتی داوطلب از راهه معلومات پیرامون سرمایه مالی و قرارداد های اجرا شده خویش منذکر نگردیده و به ضم بودن این اسناد نیز اشاره ننموده باشد افران غیر ج.ابگو پنداشته میشود.</p> <p>۱۸- تمام داوطلبانی که خواهان اشتراک در مراحل تدارکات هذا میباشند مکلف اند تا قبل از تسلیمی آفر از طریق لینک ذیل <a href="https://vendors.ageops.af">https://vendors.ageops.af</a> در سیستم تدارکات الکترونیکی ایجاد حساب کاربری نموده و نمبر تشخیصیه تدارکات عرضه شده ((PIN)) را دریافت و رسید آن را ضم آفر خویش نمایند.</p>	
<p>قیم قرارداد {قابل تعديل نیست}.</p>	<p>ماده 14.4 دستور العمل برای داوطلبان</p>
<p>اسعار { واحد پول افغانی} می باشد.</p>	<p>ماده 15.1 دستور العمل برای داوطلبان</p>
<p>منبع نرخ تبادله اسعار {د افغانستان بانک } می باشد.</p>	<p>ماده 15.2 دستور العمل برای داوطلبان</p>
<p>میعاد اعتبار آفر/{اعتبار از تاریخ بازگشایی آفر(90) نوروز تقویمی } می باشد.</p>	<p>ماده 16.1 دستور العمل برای داوطلبان</p>
<p>آفر شامل "تضمين آفر با استفاده از فورمه تضمين آفر شامل قسمت 9 فورمه های قرارداد و تضمينات صادر شده باشد".</p> <p><b>تضمين آفر مبلغ (50,000) افغانی</b> به شکل تضمين بانکی می باشد.</p> <p>ضمانت بانکی باید مدت (28) بیست و هشت روز بیشتر از مدت اعتبار افرباشد.(یعنی مدت اعتبار تضمين افر حداقل(118) روز باشد.</p> <p>نوت: تضمين افر در نسخه اصلی تسلیم داده شود ،کاپی و اسکن ان قابل قبول نیست.</p> <p>واحد پولی تضمين آفر { واحد پولی افغانی و یا اسعار قبول شده} می باشد.</p>	<p>ماده 17.2 دستور العمل برای داوطلبان</p>
<p>آفر های بدل { قابل قبول نیست}.</p>	<p>ماده 18.1 دستور العمل برای داوطلبان</p>
<p>تعداد کاپی های آفر که تسلیم میگردد.</p> <p>{ تمام اسناد در یک نسخه اصلی ارائه گردیده و یک کاپی آنها نیز ارایه گردد.}</p> <p>- داوطلب مکلف است تابع از مطالعه شرطname خصوصی ولایحه کار آفر خویش را ارائه نماید.</p>	<p>ماده 19.1 دستور العمل برای داوطلبان</p>
<p>ج. تسلیمی آفر ها</p>	

<p>ارائه آفر ها بصورت الکترونیکی .</p> <p>{ قابل قبول نیست }</p>	<p>ماده 20.1 دستورالعمل برای داوطلبان</p>
<p>صرف به مقاصد ارائه آفر، آدرس اداره عبارت است از:</p> <p>آدرس: { ریاست تدارکات مقیم خواجه بغراء واقع گارد سابقه }</p> <p>منزل و شماره اطاق: <b>میلک 5 منزل (2) اتاق نمبر (213)</b></p> <p>شهر: <b>زناحیه (15) شهر کابل افغانستان</b></p>	<p>ماده 20.2 جزء 1 دستورالعمل برای داوطلبان</p>
<p>نام و نمبر تشخیصیه این داوطلبی</p> <p>نهیه مواد واجرای احجام پرسوه کاری امورات ساختمانی و شبکه آبرسانی پارک</p> <p>تفصیلی برای ریاست تحقیقات استراتئژیک واقع پلچرخی در ساحه نمبر(1) شمال مسجد</p> <p>از بابت سال مالی ۱۴۰۳</p> <p>دارای شماره داوطلبی: <b>(وزارت دفاع ملی- ۱۴۰۳-امور ساختمانی-۱۲۹۰۵-۰۱۲۹)</b></p>	<p>ماده 20.2 جزء 2 دستورالعمل برای داوطلبان</p>
<p>پاکت شرطنامه حاوی هشدار اینکه قبل از تاریخ <b>(آفرگشایی)</b> بازنگردد.</p>	<p>ماده 20.2 جزء 3 دستورالعمل برای داوطلبان</p>
<p>ضرب الاجل برای تسلیمی آفرها: از نشراعلان <b>الى ساعت (10:00)</b> بجه قبل از ظهر مورخ <b>۱۴۰۳</b></p> <p>ریاست تدارکات در صالون آفرگشایی دایر میگردد.</p> <p>درصورتیکه تاریخ معین شده برای تسلیمی آفرها به روز رخصتی تصادف نماید آفرهادر روز بعدی اعتبار از شروع رسمیات تашروع ساعت آفرگشایی تسلیم و آفرهابازگشایی خواهد شد.</p>	<p>ماده 21.1 دستورالعمل برای داوطلبان</p>
<p>میعاد اعتبار آفر { از روز آفرگشایی آفر (90) نود روز تقویمی } می باشد.</p>	<p>ماده 23.3 دستورالعمل برای داوطلبان</p>
<p><b>د. آفر گشایی و ارزیابی</b></p>	
<p>جلسه آفر گشایی در مکان ذیل دایر می گردد:</p> <p>آدرس: { ریاست تدارکات واقع خواجه بغراء مقیم گارد سابقه تعمیرکمیسون های تدارکاتی ریاست تدارکات }</p> <p>زمان و تاریخ آفرگشایی: <b>{ ۱۴۰۳ / ساعت (10:00) بجه قبل از ظهر می باشد.</b></p> <p>درصورتیکه تاریخ معین شده به روز رخصتی تصادف نماید آفرهادر روز بعدی در همان ساعت تعین شده بازگشایی خواهد شد.</p>	<p>ماده 24.1 دستورالعمل برای داوطلبان</p>

<p>ترجیح تدارکات از منابع داخلی مطابق حکم چهارم طرز العمل تدارکات حسب ذیل تطبیق می گردد.</p> <p>1- تولیدات داخلی در مقایسه تولیدات خارجی (25%).</p> <p>2- شرکت های داخلی و شرکت های خارجی مقیم افغانستان در مقایسه شرکت های خارجی غیر مقیم (10%)</p> <p>مطابق متحده المال شماره (NPA/PPD/C20/1396)</p> <p>3- داوطلب داخلی زن در مقایسه داوطلب داخلی و داوطلب خارجی مقیم افغانستان (5%) می باشد.</p> <p>4- شرکت های خارجی که شرکای داخلی (جاینت وینچر) دارند و یامتعهد به داشتن قراردادی فرعی داخلی می باشند در مقایسه سایر شرکت های خارجی (5%) می باشد.</p> <p>هر داوطلب میتواند صرف ازیکی از امتیازات ترجیح مندرج فقره (1) این حکم مستقید شود.</p> <p>- در صورتیکه قراردادی از امتیاز ترجیح داخلی مستفید شده اما تولیدات غیر داخلی را اكمال نموده باشد تابع پرداخت (25%) جریمه از قیمت مجموعی قلم یا اقلام مربوط میگردد.</p> <p>6- داوطلب که از امتیاز ترجیح داخلی مستفید و طبقاً قرارداد با اوی عقد گردیده مکلف است اسناد، مدارک و تصدیقاتهای مبنی بر ارایه تولیدات داخلی را از شرکت ها و فاپریکه های تولیدی مربوط ارایه نمایند در غیر اینصورت، پرداخت مربوطه قراردادی الى ارایه اسناد تصدیق شده متعطل قرار داده میشود، شرکت ها و فاپریکه های تولیدی که مستقیماً قرارداد را عقد ننماید از این حکم مستثنی میباشد. مطابق متحده المال شماره NPA/PPD/NO.29/1399</p>	<p><b>31.1</b></p> <p>ماده 31.1 دستور العمل برای دواطلبان</p>
---	---

<p><b>هـ. اعطای عقد قرارداد</b></p>	
<p>تضمين اجرای قابل قبول اداره، تضمين بانکی می باشد.</p> <p>تضمين اجرا قرارداد(طبق قانون وطرز العمل تدارکات) از قيمت نهائی قرارداد می باشد، که بعد از صدور نامه قبولی الى (10) يوم از جانب داوطلب برندۀ آماده میگردد.</p> <p>نوت: مطابق متحده المال شماره 1397/NO-25/NPA/PPD و فیصله شماره (2993) مورخ 1397/10/09 کمیسیون محترم تدارکات ملی، تصدی ها و شرکت های دولتی از ارایه تضمينات آفر و اجرا معاف میباشد.</p>	<p><b>35.1</b></p> <p>ماده 35.1 دستور العمل برای داوطلبان</p>
<p>پیش پرداخت [قابل اجرانیست].</p>	<p><b>36.1</b></p> <p>ماده 36.1 دستور العمل برای داوطلبان</p>
<p>اعتراضات به آدرس ذیل ارسال شده می تواند:</p> <p>ریاست تدارکات</p> <p>هملوی عبدالجبار "عمری" رئیس تدارکات }</p> <p>آدرس: { ریاست تدارکات واقع خواجه بغا مقیم گارد سابقه بلاک (5) منزل دوم اتاق (213) }</p> <p>شهر: {ناحیه (15) شهر کابل افغانستان}</p> <p>در صورت عدم ارائه پاسخ توسط اداره در خلال مدت (7) روز و یا عدم قناعت داوطلب معتبرض به پاسخ اداره، داوطلب می تواند درخواست های تجدید نظر را به اداره تدارکات ملی ارسال دارد.</p>	<p><b>38.1</b></p> <p>ماده 38.1 دستور العمل برای داوطلبان</p>

### قسمت سوم: فورمه ها

#### فورمه های داوطلبی

عنوان فورمه	شماره فورمه
فورمه تسلیمی آفر	فورمه امور ساختمانی کوچک/01
فورمه معلومات اهلیت داوطلب	فورمه امور ساختمانی کوچک/02
فورمه نامه قبولی آفر	فورمه امور ساختمانی کوچک/03

فورمہ تسلیمی آفر

فورمه امور ساختمانی کوچک/01

داوطلب این فورمه را خانه یزد و همراه با آفر خویش تسلیم می نماید.

اداره: [ریاست تدارکات معاونیت تامینات، تکالوژی و لوزستیک وزارت دفاع ملی]

## شماره داوطلبی: ( )

## عنوان تدارکات:

مایان که در زیر این فورمه ماضا نموده ایم، اظهار مینمائیم اینکه:  
ما شرطname را دقیق مطالعه کردیم و هیچ ملاحظه‌یی در قسمت آن بشمول ضمیمه شماره: [شماره و تاریخ صدور ضمیمه در صورت لزوم درج گردید] نداشتیم و پیشنهاد اجرای [عنوان و نمبر تشخیصی قرارداد درج گردید] در مطابقت به شرایط عمومی قرارداد به قیمت مجموعی آفر ما به استثنای هرگونه تخفیفات پیشنهاد شده در ذیل عبارت است از: [قیمت مجموعی آفر به حروف و ارقام، بیانگر مبالغ مختلف و اسعارهای مربوطه درج گردید].

### قیمت مجموعه به حروف:

### قیمت مجموعه به ارقام:

می باشد

۱۰. تخففات بیشنهاد شده در صور تکه آفر ما قبول شود، تخففات ذل قابل احرا خواهد بود:

قیمت مجموعی تخفیفات به حروف: (1)

(2) قیمت مجموعی تخفیفات به ارقام: ..... {هر تخفیف پیشنهاد شده و اقلام مشخص شده بل احجام کار را که قابل اجرا است، با جزئیات آن مشخص کنید؟

اما جهت احرای این قرارداد، مبلغ ۱۰۰٪یلخ و فیصدی به ارقام و حروف درج گردید را منحیث پیش پرداخت درخواست می نمایم.

ما میدانیم که اداره مکلف به قبولي آفر دار اي ناز لتر بن قيمت ارائه شده و يا هر آفر در بافت شده ديگر نیست.

صفحه معلومات داوطلبی می باشد.

اگر ما برای میعاد مشخص در بند 1 ماده 16 **دستورالعمل برای داوطلبان**، سر از تاریخ ضرب الاجل نسلیمی آفرها در مطابقت با بند 1 ماده 21 **دستورالعمل برای داوطلبان** اعتبار داشته و در هر زمان قبل از ختم تاریخ اعتبار آن بالای ما الزامی و قابل قبول بوده مبتداً اند؛

هرگاه آفرما قبول شود، ما تعهد می‌سپاریم که تضمین اجراء را در مطابقت با بند ۱ ماده ۳۵ سنتورالعمل برای داوطلبان ، با خاطر اجرای بموقع قرارداد فراهم می‌نمائیم؛

ما بشمول هر قراردادی فرعی یا اكمال کننده های هر بخش این قرارداد، دارای تابعیت کشور واجد شرایط مطابق بند ۱ ماده ۴ سنتور العمل برای داوطلبان می باشیم.

ما هیچ گونه تضاد منافع مطابق بند 2 ماده 4 دستور العمل برای داوطلبان، نداریم.

ما بشمول قراردادیان فرعی یا اكمال کننده ها برای هر بخش این قرارداد در جمهوری اسلامی افغانستان مطابق به بند های ۳ و ۴ ماده ۴ دستور العمل برای داوطلبان، محروم شناخته نشده ایم.

نام : {  
وظیفه : }  
{ تاریخ : امتحانات }

## فورمۀ معلومات اهلیت داوطلب

### فورمۀ امور ساختمانی کوچک/02

این فورمۀ توسط داوطلب خانه پری و جهت ارزیابی اهلیت و یا تصدیق ارزیابی قبلی اهلیت در مطابقت به ماده 5 دستور العمل برای داوطلبان استفاده میگردد. این معلومات در قرارداد درج نمیگردد. در صورت ضرورت داوطلب میتواند در جدول های موجود ردیف ها و ستون های اضافی علاوه و صفحات اضافی ضمیمه گردد. در صورت استفاده این فورمۀ جهت تصدیق ارزیابی قبلی اهلیت، داوطلب باید صرف معلومات تجدید شده را درج نماید.

#### 1. داوطلب یا داوطلب مشترک (JV)

1.1 حالت حقوقی داوطلب:	{
محل ثبت:	{
آدرس تجاری:	{
صلاحیت نامه امضا کننده آفر:	{

1.2 حجم معاملات ساختمانی اجرا شده در جریان {تعداد مطابق به جزء 1 بند 5 ماده 5 صفحه معلومات داوطلبی درج گردید} هسال گذشته، به مبلغ { } می باشد.

1.3 تعداد قرارداد امور ساختمانی با ماهیت و مبلغ مشابه اجرا شده منحیث قراردادی اصلی در جریان {تعداد مطابق به جزء 2 بند 5 ماده 5 صفحه معلومات داوطلبی درج گردید} هسال گذشته: {جدول زیر خانه پری گردد، در صورت لزوم ردیف علاوه گردید} می باشد، هکذا داوطلب میتواند به ضم بودن اسناد در جدول ذیل اشاره نموده اسناد را ضم نمایند.

نام پروژه و کشور	نام طرف قرارداد و شخص ارتباطی	نوعیت امور ساختمان تکمیل شده و سال تکمیل آن	ارزش مجموعی قرارداد

1.4 تجهیزات عمده پیشنهاد شده داوطلب جهت انجام کار امور ساختمان {جهت تکمیل جدول ذیل به جزء 3 بند 5 ماده 5 دستور برای داوطلبان مراجعه گردیده و تمام معلومات درخواست شده درج این جدول گردد. در صورت لزوم ردیف اضافی علاوه گردید} می باشد.

1.5 داوطلب مکلف است تا به ضم بودن تجهیزات خویش در جدول ذیل اشاره نموده و اسناد را ضم آفر خویش نمایند.

نام تجهیزات	تشریح تجهیزات بشمول (تاریخ ساخت و مدت کارایی)	حال تجهیزات (جديد، خوب، کهنه، و تعداد قابل دسترس)	ملکیت، کرایه، و یا خرید با ذکر طرف های مقابل کرایه و خرید

1.6 اهلیت و تجارب کارمندان کلیدی جهت اداره و اجرای قرارداد {جدول ذیل با اضافه نمودن ردیف ها در صورت ضرورت، تکمیل گردد. معلومات بیوگرافیک ضمیمه گردیده و نیز به جزء 4 بند 5 ماده 5 دستور العمل برای داوطلبان و بند 1 ماده 9 شرایط عمومی قرارداد، مراجعه گردید} می باشد. به ضم بودن تجارب خویش اشاره نموده و اسناد ضم نمایند.

وظیفه	نام	تعداد سالهای تجربه کاری (عمومی)	سالهای تجربه کاری در این وظیفه

1.7 قراردادیان فرعی و شرکت های مربوط: [جدول نیل با اضافه نمودن ریف ها در صورت ضرورت، و نیز با مراجعه به ماده 7 شرایط عمومی قرارداد، تکمیل گردید] می باشند. با درنظر داشت ماده 5.3 جزء 10 دستورالعمل برای داوطلبان به ضم بودن اسناد لازم اشاره و اسناد راضم آفرخویش نمیاند.

وظیفه	نام	تعداد سالهای تجربه کاری (عمومی)	سالهای تجربه کاری در این وظیفه

1.8 گزارش تفتیش [سال گذشته، بیلانس شیت و بیانیه مفاد و ضرر تأیید شده توسط مفتش مستقل].

1.9 شواهد دسترسی به منابع مالی جهت تکمیل نمودن معیار اهلیت: دارایی سیال (نقی) ، دسترسی به انواع اعتبارات (قرضه) و سایر اسناد منابع مالی [فهرست آن ترتیب و کلیپ های اسناد حسابی مضمیمه]. داوطلب مکلف است لست تعهدات مالی برای سایر قرارداد ها و آفر های ارائه شده را نیز ارائه نماید و په ضم بودن اسناد لازم اشاره نماید.

1.10 بمنظور ثبت صحت و سقم مدارک منابع مالی، به بانک های ذیل تماس گرفته می شود:

[نام ، آدرس، شماره تلفن و فکس بانک درج گردید]

( )

1.11 معلومات در مور دعوی حقوقی جاری مرتبط به داوطلب [جدول نیل با اضافه نمودن ریف در صورت ضرورت، تکمیل گردید]

طرف های دیگر	دلیل منازعه	مبلغ منازعه

1.12 پروگرام، روش کار، و تقسیم اوقات کار پیشنهاد شده: [فهرست ترتیب گردید]

توضیحات، نقشه ها، و چارت ها مورد نیاز جهت تکمیل نمودن معیار شرطname: [فهرست ترتیب گردید]

## 2. شرکت مشترک (JV)

2.1 معلومات مندرج فهرست 1.1 الى 1.10 فوق برای هر شریک شرکت مشترک ارائه گردد.

2.2 معلومات مندرج 1.11 برای شرکت مشترک ارائه گردد.

2.3 صلاحیت نامه که صلاحیت امضای آفر از جانب شرکت مشترک را ارائه میدارد، مضمیمه گردد.

2.4 موافقنامه شرکای شرکت مشترک که بالای تمام شرکا الزامیت قانونی داشته باشد و نشان دهنده موارد ذیل باشد مضمیمه گردد:

(1) تمام شرکا بصورت مشترک و انفرادی در اجرای این قرارداد در مطابقت به شرایط قرارداد، مسؤول می باشند.

(2) یکی از شرکا منحیث شریک اصلی نامیده شده و مسؤول قبول مسؤولیت ها و پذیرش رهنمود ها به نمایندگی از سایر شرکا می باشد؛

(3) تطبیق تمام قرارداد بشمول پرداخت ها به شریک اصلی صورت میگیرد.

## 3. نیازمندیهای اضافی

3.1 داوطلبان باید معلومات اضافی مورد نیاز مندرج صفحه معلومات داوطلبی را ارائه نماید.

نام: {  
وظیفه: {  
امضاء: {  
تاریخ: {

## فورم نامه قبولی آفر<sup>9</sup>

### فورمه امور ساختمانی کوچک/03

تاریخ: [تاریخ صدور این نامه را درج نمایید]

شماره: [ر]

از: [ریاست تدارکات معاونیت تامینات تکالوژی و لوزستیک وزارت دفاع ملی]  
آدرس: [موقعیم خواجه بغراء واقع گارد سابق]

به شرکت برنده که صادرمیشود ونمبر جواز ان: [ر]

آدرس داوطلب: [ر]

این نامه قبولی آفر به تأسی از ماده بیست و سوم قانون تدارکات و حکم هشتاد و پنجم طرز العمل تدارکات صادر و بموجب آن اطلاع داده میشود که آفر ارائه شده مؤرخ [تاریخ را به ترتیب روز، ماه و سال بنویسید] شما برای تدارک [نام پروژه یا قرارداد را بنویسید]، به قیمت قطعی مجموعی مبلغ [مبلغ را به ارقام و حروف بنویسید]، طوریکه در مطابقت با دستور العمل برای داوطلبان مندرج شرطنامه مربوطه، تدقیق و تصحیح شده است توسط این اداره قبول گردیده است.

لذا از شما تقاضا میگردد الی مدت ده (10) روز تقویمی از تاریخ صدور این نامه، در مطابقت به مواد فوق الذکر قانون و طرز العمل تدارکات و مواد بیست و هشتم قانون و حکم هفتاد و هشتم طرز العمل، تضمین اجرای قرارداد را طوریکه در شرطنامه مربوطه درج و در ذیل تذکر گردیده، به اداره تسليم نمایید، در غیر آن در مطابقت به ماده بیست و نهم قانون تدارکات، تضمین آفر شما قابل استرداد نخواهد بود. معلومات مزید در جدول ذیل درج می باشد:

مشخصات تدارکات / قرارداد:

شماره تشخیصیه تدارکات:
قیمت مجموعی قرارداد: [قیمت مجموعی قرارداد را به ارقام و حروف درج نمایید].....
نوعیت تضمین اجرای قرارداد: [بریکی از بانک ها به شکل بانک گرفته]
مقدار تضمین اجرای قرارداد: [ر]
زمان عقد قرارداد: [ 1403 / ]
مکان عقد قرارداد: [تعمیر افرگشای ریاست تدارکات معاونیت تامینات تکالوژی و لوزستیک وزارت دفاع ملی ]

همچنین غرض مطالعه و مزید معلومات شما، مسوده موافقنامه قرارداد ضمیمه این نامه به شما ارسال گردید.

نام و تخلص:

وظیفه:

امضاء و تاریخ<sup>10</sup>

<sup>9</sup> طبق فقره (1) حکم هشتاد و پنجم طرز العمل تدارکات؛ اداره مکلف است، بعد از ختم میعاد اطلاعیه تصمیم اعطای قرارداد و یا رسیدگی به اعتراضات داوطلبان، در صورتیکه قرارداد در حیطه صلاحیت آمر اعطای مربوطه باشد، نامه قبولی آفر را به داوطلب برنده ارسال نماید، در صورتیکه قرارداد در حیطه صلاحیت کمیسیون تدارکات ملی باشد، بعد از منظوری این کمیسیون، نامه قبولی آفر به داوطلب برنده ارسال می شود.

<sup>10</sup> این نامه، باید توسط شخصیکه شرطنامه ها و یا ضمایم را امضاء نموده است، امضا شود. این نامه منحیث یادداشت های تدارکاتی حفظ میگردد.

#### قسمت چهارم: شرایط عمومی قرارداد

لشرايط عمومي قرارداد، شرایط خاص قرارداد و ساير اسناد لست شده ذيل يك سند مكمل بوده و بيانگر حقوق و مکلفيت هاي طرفين قرارداد مى باشد.  
اين شرایط عمومي در قرارداد هاي فی واحد (admeasurements) استفاده گريده و با ورود تغيرات مندرج پا ورقى ها در قرارداد هاي با بالمقطع نيز اسنفاده ميگردد.

الف: عموميات	
ماده ۱- تعاريفات	
۱- اصطلاحات تعريف شده به صورت درشت تحرير گريده اند:	
۱- <b>بل احجام کار:</b> احجام کار قيمت گذاري شده که شامل آفر مى باشند.	
۲- <b>حوادث قابل جبران:</b> حوادث که در ماده ۴۴ شرایط عمومي قرارداد تعريف گريده اند.	
۳- <b>تاریخ تکمیل:</b> تاریخ تکمیل امور ساختمانی تصدیق شده توسط مدیر پروژه در مطابقت به بند ۱ ماده ۵۵ شرایط عمومي قرارداد.	
۴- <b>قرارداد:</b> موافقنامه کتبی میان اداره و قراردادی جهت اجرا، تکمیل و حفظ و مراقبت امور ساختمان است. قرارداد شامل اسناد مندرج بند ۲ ماده ۳ شرایط عمومي قرارداد مى باشد.	
۵- <b>قراردادي:</b> شخص يا شركتی که آفر وی برای انجام امور ساختمانی توسط اداره قبول گريده باشد.	
۶- <b>آفر قراردادي:</b> آفر مكمل که توسط دولطلب برنده به اداره تسليم گريده است.	
۷- <b>قيمت قرارداد:</b> قيمت مندرج نامه قبولی آفر بشمول تعديلات بعدی وارد مطابق قرارداد مى باشد.	
۸- <b>روز:</b> روز تقويمی مى باشد.	
۹- <b>مزد کار:</b> کار که در مقابل آن به قراردادي به اساس کار، مواد خام، تاسيسات به اضافه فيضي موافقه شده مصارف غير مستقيم و مقاد پرداخت ميگردد.	
۱۰- <b>نواقص:</b> قسمت از کار که مطابق شرایط قرارداد تکمیل نشده باشد.	
۱۱- <b>سند تصدیق رفع نواقص:</b> تصدیقنامه است که بعد از اصلاح نواقص توسط مدیر پروژه به قراردادي صادر ميگردد.	
۱۲- <b>میعاد رفع نواقص:</b> میعاد قابل محاسبه از تاریخ تکمیل قرارداد که در بند ۱ ماده ۳۵ شرایط خاص قرارداد از آن تذکر رفته است.	
۱۳- <b>نقشه ها:</b> در برگيرنده محاسبات و معلومات ارائه شده و تأييد شده توسط مدیر پروژه بمنظور اجرای قرارداد مى باشد.	
۱۴- <b>اداره:</b> طرف قرارداد مشخص شده در شرایط خاص قرارداد مى باشد.	
۱۵- <b>تجهيزات:</b> ماشین آلات و وسایط نقلیه که جهت اجرای امور ساختمانی، بصورت موقت در ساحه کار فراهم ميگرند.	
۱۶- <b>قيمت ابتدائي قرارداد:</b> قيمت قرارداد که در نامه قبولی آفر درج مى باشد.	
۱۷- <b>تاریخ تخمينی تکمیل:</b> تاریخ تخمينی که قراردادي امور ساختمان را تکمیل مى نماید. تاریخ تخمينی تکمیل مندرج شرایط خاص قرارداد مى باشد. اين تاریخ صرف با صدور دستور تمدید میعاد یا تسریع توسط مدیر پروژه تغيير نموده مى تواند.	
۱۸- <b>مواد خام:</b> تمام مواد بشمول مواد مصرفي که توسط قراردادي جهت اجرای امور	

<p>ساختمانی، استفاده میگردد.</p> <p><b>19-تأسیسات:</b> منضمات امور ساختمانی که دارائی عملکرد میخانیکی، برقی، کیمیاوی، یا بیولوژیکی باشد.</p> <p><b>20-مدیر پروژه:</b> شخص که نام وی در <b>شرایط خاص قرارداد</b> تذکر رفته یا شخص با صلاحیت که توسط اداره به عوض مدیر پروژه به قراردادی معرفی گردیده باشد و مسؤولیت نظارت و مدیریت قرارداد امور ساختمانی را دارا باشد.</p> <p><b>SCC-21:</b> به معنی شرایط خاص قرارداد است.</p> <p><b>22-ساحه کار:</b> ساحه مشخص شده <b>شرایط خاص قرارداد</b> می باشد.</p> <p><b>23-گزارش بررسی ساحه:</b> شامل شرطname بوده گزارش واقع بینانه و مشرح در مورد وضعیت سطح و سطح فرعی ساحه می باشد.</p> <p><b>24-مشخصات:</b> مشخصات امور ساختمانی شامل در قرارداد و تغییرات و اضافات واردہ یا تأیید شده توسط مدیر پروژه می باشد.</p> <p><b>25-تاریخ آغاز کار:</b> تاریخ آغاز امور ساختمان مندرج <b>شرایط خاص قرارداد</b>، تاریخ که قراردادی کار امور ساختمان را آغاز می نماید این تاریخ لزوماً مصادف به تاریخ تسلیمی ساحه نمی باشد.</p> <p><b>26-قراردادی فرعی:</b> شخص یا شرکت که با قراردادی جهت اجرای بخش از امور ساختمانی قرارداد داشته که در برگیرنده امور ساختمانی در ساحه نیز می باشد.</p> <p><b>27-ساختمان های مؤقت:</b> ساختمان دیزاین شده، ساخته شده، نصب شده و یا دور شده توسط قراردادی که برای اجرای امور ساختمانی و یا نصب آن ضروری می باشد.</p> <p><b>28-تعديل:</b> امر مدیر پروژه مبنی بر تغییر در امور ساختمانی می باشد.</p> <p><b>29-امور ساختمانی:</b> شامل اعمار، اعمار مجدد، تخریب، ترمیم یا نو سازی یک عمارت، آماده ساختن ساحه، حفریات، نصب، مونتاژ، امور ترزئیناتی و نیز خدمات ضمنی آن (برمه کاری، نقشه برداری، تصویر برداری، تحقیقات زلزله و خدمات مشابه و امثال آن) است که مطابق مندرج قرارداد، انجام می گردد، مشروط بر اینکه ارزش خدمات ضمنی از قیمت خود عمارت بیشتر نگردد.</p>	<p>2.1 بمنظور تفسیر <b>شرایط عمومی قرارداد</b>، مفرد به عوض جمع و جمع به عوض مفرد بکار برده می شود. همچنان مؤنث معنی مذکور یا خنثی و یا بالعکس آن را افاده می نماید. عناوین فقد اهمیت می باشند. کلمات معنی عادی دارا می باشند، مگر اینکه بصورت مشخص تعریف گردیده باشند. مدیر پروژه به پرسش ها در مورد <b>شرایط عمومی قرارداد</b>، وضاحت ارائه می نماید.</p> <p>2.2 در صورت تذکر تکمیل کار امور ساختمان بشکل قسمت وار در <b>شرایط خاص قرارداد</b>، اشارات در <b>شرایط عمومی قرارداد</b> به امور ساختمانی، تاریخ تکمیل و تاریخ تخمینی تکمیل به هر قسمت امور ساختمانی (به استثنای اشاره به تاریخ تکمیل و تاریخ تخمینی تکمیل برای تمام کار امور ساختمان) قابل تطبیق می باشد.</p> <p>2.3 اسناد تشکیل دهنده قرارداد به ترتیب اولویت ذیل تفسیر میگردد:</p> <ol style="list-style-type: none"> <li>1- موافقنامه؛</li> <li>2- نامه قبولی آفر؛</li> <li>3- آفر قراردادی؛</li> <li>4- شرایط خاص قرارداد؛</li> <li>5- شرایط عمومی قرارداد؛</li> <li>6- مشخصات تخفیکی؛</li> </ol>
---	--

	<p>7- نقشه ها؛</p> <p>8- بل احجام کاری؛ و</p> <p>9- سایر اسناد تشکیل دهنده قرارداد که در شرایط خاص قرارداد از آن تذکر رفته است.</p>	
3.1	زبان و قانون نافذ بر قرارداد در شرایط خاص قرارداد بیان گردیده است.	ماده 3- زبان و قانون قرارداد
4.1	مدیر پروژه به نمایندگی از اداره، تصمیم در مسایل قرارداد میان اداره و قراردادی را اتخاذ می نماید. مگر اینکه طور دیگری در شرایط خاص قرارداد تذکر رفته باشد.	ماده 4- تصامیم مدیر پروژه
5.1	مدیر پروژه با صدور ابلاغیه به قراردادی، مسؤولیت ها و مکلفیت های خود را به شخص دیگری، محول یا مسؤولیت ها و مکلفیت های محول شده را فسخ می نماید.	ماده 5- واگذاری
6.1	هر گونه ارتباط بر قرار شده میان طرفها باید بصورت کتبی بوده و هرگونه ابلاغیه صرف در صورت تسلیمی قابل اجرا می باشد.	ماده 6- ارتباطات
7.1	قراردادی باید اداره را کتاباً در مورد اعطای قراردادهای فرعی تحت این قرارداد، در صورتیکه قللاً در آفر داوطلب مشخص نگردیده باشد اطلاع دهد. واگذاری بخشی قرارداد به قراردادی فرعی در روشنی ماده سی و ششم قانون تدارکات صورت میگیرد. اعطای قرارداد فرعی مکلفیت ها، وجایب و مسؤولیت های اکمال کننده تحت این قرارداد را متاثر نمی سازد.	ماده 7- عقد قرارداد های فرعی
7.2	در صورتیکه قرارداد الى 20 فیصد حجم قرارداد را بدون موافقه کتبی اداره و یا بیشتر از 20 فیصد حجم قرارداد را به قراردادی فرعی واگذار نموده باشد، این عمل نقض قانون تدارکات و تعهدات طرفین تلقی گردیده و تخطی در قرارداد محسوب میگردد. در این صورت قرارداد فسخ و تضمین اجرای قرارداد قابل استرداد نبوده و محرومیت قراردادی اصلی طی مراحل میگردد.	
8.1	قراردادی ساحه کار را با سایر قراردادیان، مقامات دولتی، ارائه کننده گان خدمات و اداره در میان تاریخ تقسیم اوقات کار آنان که در شرایط خاص قرارداد از آن تذکر رفته مشترکاً استفاده می نماید. قراردادی همچنان تسهیلات و خدمات را برای آنها طوریکه در تقسیم اوقات کار تذکر رفته فراهم می نماید. اداره میتواند جدول کاری قراردادی های دیگر را تغییر داده و قراردادی اصلی را از موضوع مطلع سازد.	ماده 8- سایر قراردادی ها
9.1	قراردادی مکلف است کارمندان کلیدی مندرج جدول کارمندان کلیدی، یا کارمندان دیگری را که توسط مدیر پروژه تائید گردیده، جهت انجام وظایف مندرج جدول کارمندان کلیدی، استخدام نماید. مدیر پروژه تعویض کارمندان کلیدی را تنها زمانی می پذیرد که شایستگی و توانایی آنها بطور قابل ملاحظه معادل یا بالاتر از کارمندان کلیدی مندرج جدول کارمندان کلیدی باشد.	ماده 9- کارمندان
9.2	مدیر پروژه می تواند درخواست اخراج کارمند قراردادی را با ارائه دلایل نماید. قراردادی اداره را از اخراج کارمند منکور و عدم ارتباط وی با امور ساختمانی تحت این قرارداد در جریان (7) روز، اطمینان میدهد.	
10.2	اداره و قراردادی هر کدام مسئول جبران خساره خطرات مربوط خود طوریکه در قرارداد تذکر رفته است، می باشند.	ماده 10- خطرات به اداره و قراردادی

<p><b>11.1</b> خطرات ذیل از آغاز کار امور ساختمان الی صدور سند تصدیق‌نامه رفع نواقص، مربوط به اداره می باشد:</p> <p>1- خطر صدمه شخصی، مرگ، یا خساره به ملکیت (به استثنای امور ساختمانی، تأسیسات، مواد خام، و تجهیزات) که ناشی از:</p> <p>(1) استفاده یا تصرف ساحه توسط ساختمان یا به منظور ساختمان که نتیجه اجتناب ناپذیر امور ساختمان باشد؛ یا</p> <p>(2) غفلت، تخطی از مسئولیت قانونی یا مداخله در حقوق قانونی توسط اداره یا توسط شخص که در استخدام و یا طرف قرارداد با اداره باشد به استثنای خود قراردادی</p> <p>2- خطر خساره به امور ساختمانی، تأسیسات، مواد خام و تجهیزات به اندازه که ناشی از تصریف اداره بوده یا خطرات ناشی از دیزاین یا از اثر جنگ یا آونگی که منطقه که ساحه کار در آن واقع شده است را متأثر سازد.</p>	<b>ماده 11- خطرات مربوط اداره</b>
<p><b>11.2</b> خطر زیان یا خساره به امور ساختمانی، تأسیسات، مواد خام، به استثنای زیان و خساره از زمان آغاز کار الی صدور تصدیق‌نامه رفع نواقص مربوط به اداره می باشد مگر اینکه مفقودی و خساره ناشی از موارد ذیل باشد:</p> <p>1- نقص موجود در تاریخ تکمیلی امور ساختمانی؛</p> <p>2- حادثه صورت گرفته قبل از تاریخ تکمیلی که خطر مربوط به اداره نباشد؛ یا</p> <p>3- فعالیت های قراردادی در ساحه بعد از تاریخ تکمیل.</p>	<b>ماده 11- خطرات مربوط اداره</b>
<p><b>12.1</b> خطرات صدمه شخصی، مرگ، و زیان یا خساره به ملکیت (بدون محدودیت بشمول امور ساختمان، تأسیسات، مواد خام، و تجهیزات) از آغاز کار امور ساختمانی الی صدور تصدیق‌نامه مسئولیت رفع نواقص که مربوط به اداره نباشد، مسئولیت قراردادی می باشد.</p>	<b>ماده 12- خطرات مربوط به قراردادی</b>
<p><b>13.1</b> قراردادی مکلف است پوشش بیمه حادثات ذیل ناشی از خطرات خود را از تاریخ آغاز کار الی ختم میعاد مسئولیت رفع نواقص، بنام مشترک اداره و قراردادی، به مبلغ مندرج <b>شرط خاص قرارداد</b>، مهیا سازد:</p> <p>1- زیان یا خساره به امور ساختمانی، تأسیسات، و مواد خام؛</p> <p>2- زیان یا خساره تجهیزات؛</p> <p>3- زیان یا خساره ملکیت (به استثنای امور ساختمانی، تأسیسات، مواد خام، و تجهیزات) مربوط به قرارداد؛ و</p> <p>4- صدمه شخصی یا مرگ.</p>	<b>ماده 13- بیمه</b>
<p><b>13.2</b> قراردادی، پالیسی بیمه را قبل از تاریخ آغاز کار جهت تأییدی به مدیر پروژه تسلیم می نماید. بیمه در برگیرنده پرداخت جبران خساره قابل پرداخت می باشد.</p>	
<p><b>13.3</b> در صورت عدم ارائه پالیسی بیمه و تصدیق‌نامه بیمه توسط قراردادی، اداره بیمه لازم را بین منظور فراهم و قیمت بیمه پرداخت شده را از قراردادی حصول یا در صورت عدم پرداخت، قرض قابل پرداخت بالای قراردادی محسوب میگردد.</p>	

13.4 هرگونه تغییر در شرایط بیمه بدون تأیید مدیر پروژه قابل قبول نمی باشد.	
13.5 طرفین مطابق شرایط پالیسی بیمه عمل می نمایند.	
14.1 قراردادی در ترتیب آفر به گزارش بررسی ساله مندرج <b>شرایط خاص قرارداد</b> و سایر معلومات که در دسترس داوطلب قرارداده می شود اتکا می نماید.	ماده 14- گزارش تحقیق ساله
15.1 مدیر پروژه به پرسش ها در مورد <b>شرایط خاص قرارداد</b> ، توضیحات ارائه می نماید.	ماده 15- پرسش ها در مورد شرایط خاص قرارداد
16.1 قراردادی امور ساختمانی را در مطابقت به مشخصات تخنیکی و نقشه ها اجرا و نصب می نماید.	ماده 16- قراردادی
17.1 قراردادی کار امور ساختمانی را بعد از اخذ نامه آغاز کار شروع و طبق برنامه کاری ارائه شده یا تجدید شده که از جانب مدیر پروژه تصدیق شده باشد، اجرا و در تاریخ تخمینی تکمیلی، تکمیل می نماید.	ماده 17- تاریخ تخمینی امور ساختمان
18.1 قراردادی مشخصات تخنیکی و نقشه ها را که نشان دهنده امور ساختمانی مؤقت می باشد به مدیر پروژه جهت تأیید ارائه می نماید.	ماده 18- تصدیق توسط مدیر پروژه
18.2 قراردادی مسئول دیزاین امور ساختمانی مؤقت می باشد.	
18.3 تصدیق دیزاین امور ساختمانی مؤقت توسط مدیر پروژه، مسؤولیت قراردادی در دیزاین ارائه شده ساختمان های مؤقت را متاثر نمی سازد.	
18.4 در صورت لزوم، قراردادی تصدیق اشخاص ثالث را در دیزاین امور ساختمانی مؤقت حاصل می نماید.	
18.5 تمام نقشه های تهیه شده قراردادی جهت اجرای امور ساختمانی مؤقت و دائمی قبل از استفاده باید توسط مدیر پروژه تأیید گردد.	
19.1 قراردادی مسؤول اینمی تمام فعالیت ها در ساله می باشد.	ماده 19- اینمی
20.1 هر شی تاریخی یا با ارزش که بصورت تصادفی در ساله کشف گردد، ملکیت اداره می باشد. در صورت کشف، قراردادی امور ساختمانی را توقف و مدیر پروژه را از موضوع مطلع می سازد. مدیر پروژه موضوع را به اطلاع ادارات وزارت اطلاعات و فرهنگ طبق ماده 10 قانون حفاظت از دارایی های فرهنگی و تاریخی می رساند.	ماده 20- اکتشاف
21.1 اداره تمام ساله را در اختیار قراردادی قرار می دهد. در صورتیکه اداره ساله را در تاریخ مندرج <b>شرایط خاص قرارداد</b> در اختیار قراردادی قرار ندهد، تاخیر در شروع فعالیت های مربوط تقسیم اداره پذاشته شده که خود یک عمل قابل جبران می باشد.	ماده 21- ملکیت ساله
22.1 قراردادی اجازه دسترسی ساله و دیگر محلات مرتبط به کار امور ساختمانی را به مدیر پروژه یا شخص باصلاحیت که از جانب مدیر پروژه معرفی گردیده، می دهد.	ماده 22- دسترسی به ساله
23.1 قراردادی تمام دستهی مدیر پروژه را که در مطابقت به قوانین قابل تطبیق در ساله باشد، انجام می دهد.	ماده 23- دستور، تفقیش و بررسی
23.2 قراردادی مکلف است اجازه بررسی ساله، دفاتر، حسابات و یادداشت های خود و قراردادی های فرعی مربوط به انجام این قرارداد را به مفتش موظف از جانب حکومت بدهد. قراردادی توجه داشته باشد که مطابق بند 1 ماده 60 فساد و تقلب که بیان کننده عمل جلوگیری از تفقیش و بررسی دولت از جانب قراردادی مطابق بند 2 ماده 23 حق تفقیش و بررسی حکومت، ایجاد مانع تلقی گردیده و منجر به فسخ قرارداد و غیر واحد شرایط بودن می گردد.	
24.1 در صورتیکه تصمیم مدیر پروژه به باور قراردادی خارج از صلاحیت وی تحت قرارداد یا نصیم نادرست باشد، در اینصورت تصمیم اتخاذ شده در جریان (14) روز از اطلاعیه تصمیم ، به مرحله حل و فصل منازعات ارجاع می گردد.	ماده 24- منازعه
24.2 مرجع تصمیم کتبی خود را در جریان (28) روز از اخذ اطلاعیه منازعه، ارائه می نماید.	
25.1 قراردادی مکلف است بعد از اخذ نامه قبولی آفر، در حدود زمان مندرج <b>شرایط خاص قرارداد</b> ، پلان کاری	ب. کنترول زمان

	برنامه کاری، ترتیبات، و زمان بندی فعالیت های اموساختمانی را جهت تأییدی به مدیر پروژه ارائه نماید.	
25.2	پلان کاری تجدید شده باید نشان دهنده پیشرفت واقعی بست آمده هر فعالیت و اثر پیشرفت بست آمده بالای زمان کار با قیمانده، بشمول هر تغییر در تسلسل فعالیت ها باشد.	
25.3	قراردادی پلان کاری تجدید شده را در خلال مدت مشخص شده <b>شرط خاص قرارداد</b> ، جهت تأیید به مدیر پروژه ارائه می نماید. در صورت عدم ارائه پلان کاری تجدید شده در خلال مدت مشخص شده شرایط خاص قرارداد، مبلغ مندرج <b>شرط خاص قرارداد</b> از پرداخت بعدی معطل قرارداده شده و الى ارائه پلان کاری تجدید شده، معطلي پرداخت آن ادامه می یابد.	
25.4	تأیید پلان کاری قراردادی توسط مدیر پروژه، مکلفت های قراردادی را متاثر نمی سازد. قراردادی می تواند پلان کاری خود را در هر زمان بازنگری نموده و به مدیر پروژه ارائه نماید. پلان کاری تجدید شده نشان دهنده اضافه کاری و کم کاری و واقعات قابل جبران می باشد.	
26.1	مدیر پروژه در صورت وقوع حادثه قابل جبران یا دستور اضافه کاری که تکمیل کار امور ساختمان را در تاریخ تخمینی تکمیل نا ممکن سازد، بدون تسریع کار توسط قراردادی که سبب وقوع مصرف اضافی به وی گردد، تاریخ تخمینی تکمیل امور ساختمان را تمدید می نماید.	ماده 26- تمدید تاریخ تخمینی تکمیل
26.2	مدیر پروژه در جریان 21 روز از درخواست تمدید، تصمیم و اندازه تمدید را با در نظر داشت اثرات واقعات قابل جبران یا اختلاف با ارائه معلومات حمایوی، اتخاذ می نماید. در صورت عدم ارائه هشدار بموقع از جانب قراردادی مبنی بر تأخیر یا عدم همکاری قراردادی بمنظور جلوگیری تأخیر، این تأخیر در بررسی تاریخ تخمینی تکمیل تمدید شده، مد نظر گرفته نمیشود.	
27.1	در صورتیکه اداره خواهان تکمیل کار امور ساختمان در تاریخ پیشتر از تاریخ تخمینی تکمیل باشد، مدیر پروژه پشنhad های قیمت گذاری شده را جهت تطبیق تسریع لازم از قراردادی مطالبه می نماید. در صورت قبول پیشنهاد از جانب اداره، تاریخ تخمینی تکمیل طبقاً تعیین و توسط اداره و قراردادی تأیید میگردد.	ماده 27- تسریع
27.2	پیشنهاد های قیمت گذاری شده قراردادی جهت تسریع تکمیل امور ساختمانی بعد از قبولی از جانب اداره، در قیمت قرارداد درج و اضافه کاری محسوب میگردد.	
28.1	مدیر پروژه می تواند دستور تأخیر آغاز یا تأخیر پیشرفت هر فعالیت در محدوده امور ساختمانی را به قراردادی بدهد.	ماده 28- تأخیر سفارش شده توسط مدیر پروژه
29.1	اداره یا قراردادی از یکدیگر بمنظور اشتراک در جلسات اداری، درخواست نموده می توانند. هدف از جلسات اداری بررسی پلان کار امور ساختمانی باقیمانده و برخورد با حادثات مندرج بند 1 ماده 32 می باشد.	ماده 29- جلسات مدیرت
29.2	مدیر پروژه اجندای بحث شده در جلسه اداری را ثبت و کاپی های آن را به اداره و حاضرین جلسه ارائه می نماید. فعالیت های قابل اجرا توسط طرفین در جلسه اداری و یا بعد از آن توسط مدیر پروژه تعیین می گردد.	
30.1	قراردادی بزود ترین فرصت ممکن مدیر پروژه را از وقوع حوادث یا شرایط مشخص احتمالی که سبب ورود تأثیر منفی روی کیفیت امور ساختمانی، افزایش قیمت قرارداد، یا تأخیر انجام امور ساختمان میگردد، هشدار میدهد. قراردادی اثرات تخمینی حوادث یا شرایط مشخص احتمالی را بالای قیمت قرارداد و تاریخ تکمیل، بزود ترین فرصت ممکن به مدیر پروژه ارائه می نماید.	ماده 30- هشدار زود هنگام
30.1	قراردادی با مدیر پروژه در حصه ترتیب یا مدنظر گرفتن پیشنهاد ها جهت جلوگیری یا کاهش اثرات حوادث یا شرایط توسط اشخاص ذیخواست و جهت انجام دستور مدیر پروژه، همکاری می نماید.	
<b>ج. کنترول کیفیت</b>		
31.1	مدیر پروژه کار امور ساختمان را بررسی نموده و در صورت موجودیت نواقص، قراردادی را مطلع می سازد. این بررسی کار امور ساختمان تأثیری بر مسئولیت قراردادی ندارد. مدیر پروژه دستور جستجو و برملأ ساختن نواقص را به قراردادی داده و قراردادی هر قسمت امور ساختمانی را که به باور مدیر پروژه دارای نواقص است، بررسی می نماید.	ماده 31- تشخیص نواقص
32.1	در صورت دستور مدیر پروژه جهت انجام آزمایش که در مشخصات تخفیکی از آن تذکر نرفته،	ماده 32- آزمایش

و در صورت تثبیت نواقص، مصرف بررسی و نمونه ها از جانب قراردادی پرداخت میگردد. در صورت عدم موجودیت نواقص، حادثه قابل جبران تلقی میگردد.	
33.1 مدیر پروژه قراردادی را از موجودیت هرگونه نواقص قبل از میعاد رفع نواقص که از تاریخ تکمیلی مشخص شده شرایط خاص قرارداد آغاز میگردد، مطلع می سازد. میعاد رفع نواقص الی تکمیل رفع نواقص، تمدید میگردد.	ماده 33- تصحیح نواقص
33.2 قراردادی هر نواقص اطلاع داده شده توسط مدیر پروژه را در طول زمان مشخص شده اطلاعیه رفع نواقص رفع می نماید.	
34.1 در صورتیکه قراردادی نواقص را در طول زمان مشخص شده اطلاعیه رفع نواقص مدیر پروژه، رفع ننماید، در اینصورت، مدیر پروژه مصارف رفع نواقص را بررسی و قراردادی مبلغ متذکره از تامینات قراردادی وضع می گردد.	ماده 34- نواقص تصحیح نا شده
<b>د. کنترول مصارف</b>	
35.1 بل احجام کاری در برگیرنده اقلام، نصب، آزمایش و راه اندازی امور ساختمانی که توسط قراردادی اجرا میگردد، می باشد.	ماده 35- بل احجام کاری <sup>11</sup>
35.2 بل احجام کاری جهت محاسبه قیمت قرارداد استفاده میگردد. پرداخت برای مقدار امور ساختمان انجام شده به نرخ مندرج بل احجام کاری برای هر قلم صورت میگیرد.	
36.1 قراردادی به درخواست مدیر پروژه، جزئیات مصارف هر نرخ در بل احجام کاری را ارائه می نماید.	ماده 36- تغییر مقدار <sup>12</sup>
37.1 تمامی اضافه کاری و کم کاری ها در برنامه کاری تجدید شده توسط قراردادی شامل می گردد.	ماده 37 - اضافه کاری و کم کاری
38.1 در صورت دستور اضافه کاری توسط مدیر پروژه، قراردادی نرخ خود را برای اضافه کاری دستور داده شده در چریان 7 روز یا مدت بیشتر که توسط مدیر پروژه بیان شده ارائه می نماید. مدیر پروژه نرخ های ارائه شده را بررسی می نماید.	ماده 38- پرداخت های برای اضافه کاری ها
38.2 در صورتیکه قلم اضافه کاری شامل اقلام بل احجام کاری نیز باشد، نرخ قبل ارائه شده در بل احجام کاری منحیث نرخ برای اضافه کاری در نظر گرفته می شود.	
38.3 در صورتیکه نرخ ارائه شده مناسب نباشد، مدیر پروژه تغییرات را سفارش و تغییرات را در قیمت قرارداد به اساس تخمین اثرات تغییرات در مصارف قراردادی، وارد می نماید.	
38.4 در صورتیکه به نسبت استجاییت زمان کافی برای ارائه و بررسی نرخ ها وجود نداشته باشد یا سبب تأخیر در کار گردد، نرخ ارائه نگردیده و اختلاف منحیث حادثه قابل جبران پنداشته می شود.	
38.5 قراردادی مستحق پرداخت مصارف اضافی که می باشد ترجیعه ارسال هشدار زود هنگام جلوگیری گردد، نمی باشد.	
39.1 در صورت تجدید نظر در پلان کاری <sup>13</sup> ، قراردادی تخمین جریان پول نقد تجدید نظر شده خویش را به مدیر پروژه ارائه می نماید. تخمین جریان پول نقد شامل اسعار مختلف مندرج قرارداد بوده و مطابق نرخ مبادله قرارداد تبدیل میگردد.	ماده 39- تخمین جریان پول نقد

<sup>11</sup> در قرارداد با پرداخت بالامقطع بل احجام کاری حذف و بجای آن جدول فعالیت و بند 1 ماده 37 شرایط عمومی قرارداد بشکل ذیل تعویض گردد:

بند 1 ماده 37 قراردادی جدول فعالیت تجدید نظر شده خویش را در چریان 14 روز از اطلاعیه، به مدیر پروژه ارائه می نماید. فعالیت های جدول فعالیت با فعالیت های برنامه کاری هماهنگی داشته باشند.

بند 2 ماده 37 در صورت پرداخت برای مواد خام در ساحه بطور جداگانه، قراردادی تسلیمی مواد خام در ساحه را بطور جداگانه در جدول فعالیت ارائه می نماید.

<sup>12</sup> در قرارداد با پرداخت بالامقطع بل احجام کاری حذف و بجای آن جدول فعالیت و ماده 38 شرایط عمومی قرارداد بشکل ذیل تعویض گردد:

بند 1 ماده 38 تغییر جدول فعالیت جهت درج تغییر برنامه یا شیوه کاری به صلاحیت قراردادی صورت میگیرد. در صورت تغییر جدول فعالیت، قیمت های جدول فعالیت تغییر نمی نماید)

<sup>13</sup> در قرارداد با پرداخت بالامقطع، بعد از برنامه کاری، جدول فعالیت اضافه گردد)

40.1 قراردادی به صورت ماهانه ارزش تخمینی امور ساختمانی انجام شده منفی مجموعه مبلغ تصدق شده قبلی را به مدیر پروژه تسلیم می نماید.	ماده 40- تصدیقنامه پرداخت ها
40.2 مدیر پروژه صورت مالی ماهانه قراردادی را بررسی و مبلغ قابل پرداخت به قراردادی را تصدق می نماید.	
40.3 ارزش امور ساختمان انجام شده توسط مدیر پروژه تشخیص میگردد.	
40.4 ارزش امور ساختمانی انجام شده شامل مقدار اقلام بل احجام کاری <sup>14</sup> تکمیل شده می باشد.	
40.5 ارزش امور ساختمانی انجام شده شامل ارزیابی اختلاف و حادثه قابل جبران می باشد.	
40.6 مدیر پروژه اقلام قبلًا تصدق شده در تصدیق نامه قبلی را در نظر نگرفته و یا متناسب به مقدار قبلًا تصدق شده که شامل صورت ماهانه فعلی می باشد از صورت ماهانه فعلی کم می کند.	
41.1 پرداخت ها در پیش پرداخت مجرما می گردد، پرداخت ها به قراردادی در خلال مدت (30) روز بعد از تصدق صورت حساب ارائه شده توسط اداره صورت می گیرد.	ماده 41- پرداخت ها
41.2 تمام پرداخت ها به واحد پول افغانی صورت می گیرد، مگر اینکه در شرایط خاص قرارداد طور دیگری تذكر رفته باشد.	
41.3 اقلام امور ساختمان که نرخ یا قیمت ارائه نشده، شامل دیگر قیمت ها و نرخ ها در قرارداد محسوب گردیده و از جانب اداره به آن پرداخت صورت نمیگیرد.	
42.1 موارد ذیل وقایع قابل جبران می باشد:	ماده 42- وقایع قابل جبران
1- اداره ساحه کار را در زمان تسلیمی ساحه مندرج مطابق بند 1 ماده 21 شرایط عمومی قرارداد تسلیم ننموده است.	
2- اداره جدول فعالیت های قراردادیان دیگر را طوری تعديل نموده که کار امور ساختمان قراردادی تحت این قرارداد را متاثر می سازد؛	
3- مدیر پروژه دستور تأخیر را صادر می نماید یا نقشه ها، مشخصات تختنیکی یا هم دستور لازم بمنظور اجرای کار امور ساختمان را صادر نمی نماید؛	
4- مدیر پروژه دستور بر ملا划ختن یا اجرای آزمایشات اضافی را از قراردادی می نماید که درنتیجه آزمایش، نواقص ثبت نمی گردد؛	
5- مدیر پروژه بدون کدام دلایل مؤجه، قراردادی فرعی را اجازه فعالیت نمی دهد؛	
6- شرایط در ساحه بطور قابل ملاحظه ناسازگار تر نسبت به زمان قبل از صدور نامه قبولی آفر به اساس معلومات فرستاده شده به داوطلبان (بشمول گزارش های تحقیق ساحه)، معلومات قابل دسترس عامه و بررسی عینی ساحه می باشد؛	
7- مدیر پروژه دستور حل وضیعت پیش بینی نشده ناشی از اقدامات اداره را داده یا کارات اضافی بیل به دلایل اینمی یا سایر دلایل لازم باشد؛	
8- قراردادی ها دیگر، مقام های دولتی، خدمات عمومی یا اداره در حدود زمان مندرج قرارداد عمل نمی نمایند، که سبب تأخیر یا مصارف اضافی به این قراردادی میگردد؛	
9- تأخیر در پرداخت پیش پرداخت توسط اداره	
10- تأثیر خطرات مربوط اداره به قراردادی؛	
11- تأخیر صدور تصدیق تکمیل امور ساختمانی بدلایل نا معقول از جانب مدیر پروژه؛	
42.2 در صورت وقوع حادثه قابل جبران که سبب مصارف اضافی یا جلوگیری از تکمیل کار امور ساختمانی قبل از تاریخ تخمینی تکمیل میگردد، قیمت قرارداد و میعاد آن تعديل می گردد. مدیر پروژه تصمیم در مورد اندازه افزایش قیمت قرارداد و اندازه تمدید تاریخ تخمینی تکمیل امور ساختمان را اتخاذ می نماید.	
42.3 در صورت ورود خساره به منافع اداره، به علت عدم همکاری قراردادی و یا عدم هشدار به موقع توسط قراردادی، قراردادی به همان اندازه مستحق جبران نمی باشد.	
43.1 مدیر پروژه قیمت قرارداد را در صورت تغییر مالیات بشمول مالیه بر معاملات اتفاقی(BRT)، و سایر مالیات در میان مدت (28) روز قبل از تسلیمی آفر ها و آخرین تاریخ	ماده 43- مالیه

<sup>14</sup> در قرارداد با پرداخت بالمقطع، این پارagraf شکل ذیل تحریر گردد: "ارزش کار امور ساختمانی انجام شده در برگیرنده ارزش فعالیت های تکمیل شده جدول فعالیت می باشد" {

	تصدیق تکمیلی، تعديل می نماید. این تعديل ناشی از تغییر در مالیه قابل پرداخت به قراردادی می باشد، مشروط بر اینکه این تغییرات قبلاً در قیمت قرارداد منعکس نگردیده یا ناشی از حکم ماده 47 شرایط عمومی قرارداد، نباشد.	
ماده 44- اسعار	44.1 در صورت که طرف قرارداد داخلی باشد پرداخت ها به واحد پولی افغانی صورت می گیرد.	
ماده 45- تعديل قیم	45.1 تعديل قیمت به دلیل وقوع نوسانات در قیمت عوامل بکار رفته در صورت مجاز می باشد که در شرایط خاص قرارداد از آن تذکر رفته باشد.	
ماده 46- تأمینات	46.1 اداره الى ختم تمام کار ، قسمتی از پول هر پرداخت را که در شرایط خاص قرارداد از آن تذکر رفته، حفظ می نماید.	
ماده 47- جریمه تأخیر	46.2 تأمینات، بعد از تکمیل کامل قرارداد از جانب قراردادی یا ختم میعاد گرفتنی، وراثتی و رفع نواقص و صدور تصدیق نامه ختم قرارداد از جانب اداره به قراردادی مسترد می گردد.	
ماده 47.1 جریمه تأخیر به نرخ فی روز مندرج شرایط خاص قرارداد برای روز های تأخیر محاسبه میگردد. در صورتیکه قراردادی موقع به انجام تمام یا قسمتی از کار امور ساختمان در زمان معینه آن نگردد، جریمه تأخیر مطابق حکم ماده سی و نهم قانون تدارکات و حکم یکصد و هشتاد طرز العمل تدارکات، از پرداخت های قراردادی وضع میگردد. در صورتیکه مقدار جریمه تأخیر وضع شده بالغ بر 10 فیصد قیمت مجموعی قرارداد گردد، قرارداد مطابق ماده 35 شرایط عمومی قرارداد فسخ میگردد. پرداخت جریمه تأخیر تاثیری بر مسؤولیت های قراردادی ندارد.		
ماده 47.2 در صورت تمدید تاریخ تخمینی تکمیل امور ساختمان بعد از پرداخت جریمه تأخیر، مدیر پروژه هرگونه اضافه پرداخت جریمه تأخیر توسط قراردادی را با تعديل تصدیق نامه پرداخت بعدی، تصحیح می نماید.		
ماده 48- مكافات	48.1 در صورت تکمیل امور ساختمانی پیش از تاریخ تخمینی تکمیل، مكافات به نرخ فی روز مندرج (به استثنای روز های که پرداخت مكافات به نسبت سرعت در کار طبق دستور مدیر پروژه صورت گرفته است) شرایط خاص قرارداد، به قراردادی پرداخت میگردد. مدیر پروژه کار اجرا شده را که زمان اجرای آن هنوز فرا نرسیده است تصدیق می نماید.	
ماده 49- پیش پرداخت	49.1 اداره پیش پرداخت را در مقابل تضمین بانکی غیر مشروط در فرم مربوط و از بانک قابل قبول اداره به مبلغ و اسعار معادل پیش پرداخت، به مبلغ و تاریخ مندرج شرایط خاص قرارداد، به قراردادی پرداخت می نماید. تضمین پیش پرداخت الی باز پرداخت پیش پرداخت اعتبار داشته، اما مبلغ تضمین پیش پرداخت بتدریج به اندازه باز پرداخت پیش پرداخت توسط قراردادی، کم میگردد. در پیش پرداخت نکتابه وضع نمیگردد.	
ماده 49.2 قراردادی پیش پرداخت را صرف برای پرداخت به تجهیزات، تأسیسات، مواد خام و مصارف تجهیز کردن لازم مشخص شده جهت اجرای قرارداد، استفاده می نماید. قراردادی جهت ثبتی استفاده پیش پرداخت بمنظور موارد فوق، کلایپ های اتوایس ها یا دیگر اسناد را به مدیر پروژه ارائه می نماید.		
ماده 49.3 پیش پرداخت از پرداخت های قابل پرداخت به قراردادی وضع می گردد. پیش پرداخت یا باز پرداخت پیش پرداخت در بررسی ارزش امور ساختمان انجام شده، اختلاف، تعديل قیم، حادثه قابل جبران، مكافات، یا جریمه تأخیر، مدنظر گرفته نمی شود.		
ماده 50- تضمینات	50.1 داوطلب برندۀ در مدت 10 روز بعد از در یافتن نامه قبولی آفر، تضمین اجرای مشخص شده در شرایط خاص قرارداد، را به شکل قابل قبول به اداره به اسعار قیمت قرارداد ارائه می نماید. تضمین اجرا به مدت (28) روز بعد از تاریخ صدور تصدیق نامه تکمیل، دارای اعتبار می باشد.	
ماده 51 - مزد کار	51.1 در صورت لزوم، مزد کار روزانه ارائه شده در آفر داوطلب برای محاسبه پرداخت مقدار اضافی کار که به اساس هدایت قبایلی کتبی مدیر پروژه انجام یافته باشد، استفاده می گردد.	

<p><b>51.2</b> قراردادی تمام امور ساختمانی قابل پرداخت تحت به اساس مزد کار را در فورمه های تأیید شده توسط مدیر پروژه ثبت می نماید. هر فورمه تکمیل شده در خلال (2) روز از جانب مدیر پروژه تصدیق و امضاء می گردد.</p>	
<p><b>51.3</b> پرداخت مزد کار صرف در صورت ارائه فورمه های امضاء شده، صورت میگیرد.</p>	
<p><b>52.1</b> قراردادی بمصرف خود، مسؤولیت رفع نواقص زیان یا خساره به امور ساختمانی یا مواد خام که در امور ساختمانی ترکیب میگردد را در مدت زمان میان تاریخ آغاز کار و ختم میعاد رفع نواقص در صورت که ناشی از اهمال یا فروگذاری قراردادی باشد را دارد.</p>	<p><b>52- مصارف ترمیم</b></p>
<p><b>ح. اختتام قرارداد</b></p>	
<p><b>53.1</b> قراردادی بعد از تکمیل امور ساختمانی از مدیر پروژه درخواست صدور تصدیقname تکمیل امور ساختمانی را نموده و مدیر پروژه بعد از تصدیق تکمیل امور ساختمانی، تصدیقname را صادر می نماید.</p>	<p><b>53- تکمیل</b></p>
<p><b>54.1</b> اداره در جریان (7) روز بعد از صدور تصدیقname تکمیل، ساحه و امور ساختمانی را تسليم میگیرد.</p>	<p><b>54- تسليمی</b></p>
<p><b>55.1</b> قراردادی قبل از ختم میعاد رفع نواقص، حساب مشرح مجموع پول قابل پرداخت به خود تحت این قرارداد را به مدیر پروژه ارائه می نماید. مدیر پروژه تصدیقname رفع نواقص را صادر و هر گونه پرداخت باقیمانده نهایی قراردادی را در جریان (56) روز که بعد از دریافت حساب مکمل و صحیح از جانب قراردادی تصدیق می نماید. در غیر آن، مدیر پروژه در جریان (56) روز جoul را که بیانگر تصحیحات و افزودی لازم را صادر می نماید. در صورت عدم قبول حساب نهایی که دوباره توسط قراردادی ارائه گردیده، مدیر پروژه تصمیم در مورد مبلغ قابل پرداخت به قراردادی تحت این قرارداد را اتخاذ و تصدیقname پرداخت را صادر می نماید.</p>	<p><b>55- حساب نهایی</b></p>
<p><b>56.1</b> در صورت لزوم، قراردادی نقشه ها و یا رهنمود های عملیاتی و مراقبت را در تاریخ مندرج <b>شرطی خاص قرارداد</b> ارائه می نماید.</p>	<p><b>56- رهنمود عملیاتی و مراقبت</b></p>
<p><b>56.2</b> در صورت عدم ارائه نقشه ها و یا رهنمود های عملیاتی و مراقبت در تاریخ مشخص شده <b>شرطی خاص قرارداد</b> از جانب قراردادی یا عدم تأییدی آن از جانب مدیر پروژه، مبلغ مشخص شده در <b>شرطی خاص قرارداد</b> از پرداخت های باقیمانده به قراردادی پرداخت نمیگردد.</p>	

<p>57.1 قرارداد در اثر تخطی قراردادی از ایفای شرایط و تعهدات مندرج آن فسخ میگردد.</p> <p>57.2 تخطی در قرارداد شامل موارد ذیل بوده اما محدود به آنها نمی باشد:</p> <ol style="list-style-type: none"> <li>1- قراردادی کار امور ساختمانی را به مدت (28) روز توقف در حالیکه این توقف کار امور ساختمان در پلان کاری فعلی نشان داده نشده و توقف از جانب مدیر پروژه تائید نگردیده باشد؛</li> <li>2- مدیر پروژه دستور تأخیر امور ساختمان را داده و در جریان (28) روز انصراف از این دستور صورت نگرفته باشد؛</li> <li>3- در صورت افلاس و تصفیه قراردادی بدون حالات ادغام و تغییرات تشکیلاتی قراردادی</li> <li>4- با ارسال اطلاعیه توسط مدیر پروژه به قراردادی مبنی بر اینکه عدم رفع یک نقص مشخص نقض اساسی قرارداد بوده و قراردادی نتواند در ميعاد مشخص شده توسط مدیر پروژه، نواقص را رفع نماید؛</li> <li>5- قراردادی امنیت لازم را بصورت پیهم فراهم ننماید؛ و</li> <li>6- در صورتیکه مقدار جریمه تأخیر وضع شده بالغ بر 10 فیصد قیمت مجموعی قرارداد گردد.</li> </ol> <p>57.3 علغم موارد فوق، اداره می تواند قرارداد را بصورت یکجانبه فسخ نماید.</p> <p>57.4 در صورت فسخ قرارداد، قراردادی کار امور ساختمان را فوراً متوقف داده و بعد از حصول اطمینان اینکه ساحه امن و بیخطر است، ساحه را در اسرع وقت ترک می نماید.</p>	<p>ماده 57- فسخ قرارداد</p>
<p>58.1 در صورتیکه اداره تشخیص دهد که قراردادی در اعمال های فساد کارانه، تقلب، تبانی، اجبار، یا ایجاد موافع در پروسه تدارکات یا در اجرای قرارداد دخیل باشد، اداره بعد از صدور اطلاعیه (14) روزه به قراردادی، قرارداد را فسخ و قراردادی را از ساحه اخراج و بند 5 ماده 59 قابل تطبیق می باشد.</p> <p>58.2 در صورتیکه کارمند قراردادی در اعمال های فساد کارانه، تقلب، تبانی، اجبار، یا ایجاد موافع در جریان اجرای قرارداد دخیل باشد، کارمند مطابق بند 1 ماده 9 <b>شرایط عمومی قرارداد</b>، اخراج میگردد.</p> <p>58.3 اداره، داوطلب، قراردادی فرعی مکلف اند اصول عالی اخلاقی را در مراحل داوطلبی و اجرای قرارداد را رعایت نمایند. روی این ملحوظ اصطلاحات آتی مفاهیم ذیل را افاده می نمایند:</p> <p>6- فساد: عبارت از درخواست، دریافت، دادن یا پیشنهاد به صورت مستقیم یا غیرمستقیم هرچیز یا ارزشیکه به صورت غیرمناسب کارکردهای جانب دیگر<sup>15</sup> (کارمندان تدارکات) را تحت تاثیر قرار دهد.</p> <p>7- تقلب: ارتکاب هرگونه فروگذاری به شمول کتمان حقایق که عمدأ و یا سهوأ به منظور اغفال کارمندان تدارکات و مدیریت قرارداد جهت حصول منفعت مالی و غیر مالی و یا اجتناب از اجرای مکلفیت ها صورت گیرد.</p> <p>8- تبانی: عبارت از سازش میان دو یا بیشتر<sup>16</sup> داوطلبان و یا میان داوطلبان و کارمندان اداره که به منظور بدست آوردن مقاصد نامناسب به شمول تحت تاثیر قراردادن نادرست اعمال سائرین طرح گردیده باشد.</p>	<p>ماده 58- فساد و تقلب</p>

<sup>15</sup> به مقام رسم دولتی اطلاق میگردد. اصطلاح "منفعت" و "مکلفیت" مربوط به پروسه تدارکات یا اجرای قرارداد می باشد.

<sup>16</sup> به شرکت کننده های پروسه تدارکات (شمول مقامات دولتی) که قصد سازش یا کاهش سطح رقابت در پروسه تدارکات را داشته اند، اطلاق میگردد.

9- احبار: عبارت از تهدید و یا ضرر رسانیدن به کارمندان تدارکات و مدیریت قرارداد و یا سایر داوطلبان به منظور تحت تاثیر قراردادن اعمال آنان به صورت مستقیم یا غیر مستقیم می باشد.

-10- ایجاد اخلال و موافع: عبارت از تخریب، تزویر، تغییر یا کتمان اسناد و اظهارات نادرست در پروسه تدارکات و یا امور نظارتی مربوط می باشد.  
اداره پیشنهاد اعطای قرارداد به داوطلب برنده ای را که مستقیماً یا از طریق نماینده مرتكب فساد، تقلب، تبانی، اجبار یا ایجاد اخلال و موافع در مراحل داوطلبی گردیده است لغو می نماید.

اداره در صورت ارتکاب فساد، تقلب، تبانی، اجبار و اخلال در مراحل تدارکات توسط کارمند اداره ، موضوع را در اسرع وقت به مراجع ذیربط ارجاع می نماید.  
اداره داوطلب یا قراردادی را در صورت ارتکاب اعمال مندرج فقره (1) ماده چهل و نهم قانون تدارکات از اشتراک در مراحل تدارکات محروم می نماید.  
داوطلب، قراردادی و قراردادی فرعی مکلف است، زمینه تفتش و بررسی حسابات، یادداشت ها و سایر اسناد مربوط به تسلیمی آفر و اجرای قرارداد را توسط مفتشین موظف از جانب اداره فراهم نماید.

<p><b>58.4</b> هیچ نوع فیس، مکافات، تحفه، کمیشن، یا پرداخت دیگری مرتبط به پروسه تدارکات یا اجرای امور ساختمانی به استثنای آنهاییکه در آفر یا قرارداد ذکر باشد، اخذ یا داده نمی شود.</p>	
<p><b>59.1</b> در صورت فسخ قرارداد بدلیل تخطی توسط قراردادی، مدیر پروژه تصدیقنامه ارزش کار انجام شده را بعد از تغیریق پیش پرداخت پرداخت شده الی تاریخ صدور تصدیقنامه و فیضی قابل تطبیق بالای کار امور ساختمانی تکمیل ناشده مطابق <b>شرایط خاص قرارداد</b>، را صادر می نماید. جریمه تأخیر اضافی قابل تطبیق نمی باشد. در صورتیکه مجموعه قابل پرداخت اداره به قراردادی کمتر از پیش پرداخت باشد، پس تقاضت آن قرض قابل پرداخت به اداره محسوب می گردد.</p>	<p>ماده 59- پرداخت بمحض فسخ</p>
<p><b>59.2</b> در صورتیکه قرارداد بصورت یکجانبه از طرف اداره یا بدلیل تخطی قراردادی توسط اداره فسخ گردد، مدیر پروژه تصدیقنامه مبلغ کار انجام شده، بعد از تغیریق پیش پرداخت اخذ الی تاریخ صدور تصدیقنامه را صادر می نماید.</p>	
<p><b>60.1</b> در صورت فسخ قرارداد ناشی از قصور قراردادی، ملکیت تمام مواد خام در ساحه، تأسیسات، تجهیزات، کار امور ساختمانی مؤقت، و امور ساختمانی از ملکیت اداره می باشد.</p>	<p>ماده 60- ملکیت</p>
<p><b>61.1</b> در صورتیکه امکان انجام امور ساختمانی قرارداد از اثر بروز جنگ یا حادثه دیگری خارج از کنترول اداره یا قراردادی متاثر گردد، مدیر پروژه از عدم امکان انجام قرارداد تصدق می نماید. قراردادی بعد از اخذ این تصدیقنامه به اسرع وقت کار را متوقف و ساحه را ترک و پرداخت به تمام کار انجام شده قبل از دریافت تصدیقنامه و کار ها تعهد شده قبلی که بعد از صدور تصدیقنامه انجام می یابد، صورت می گیرد.</p>	<p>ماده 61- عدم امکان تطبیق قرارداد</p>
<p><b>62.1</b> حل منازعه بطور دوستانه:</p> <p>1- اداره و قراردادی حد اکثر تلاش خویشرا جهت حل منازعات بطور دوستانه که ناشی یا مرتبط به قرارداد یا تفسیر آن باشد، انجام میدهند.</p>	<p>ماده 62- حل منازعه</p>
<p><b>64.1</b> <u>مرجع حل و فصل منازعات:</u></p> <p>2- در صورتیکه به باور قراردادی تصمیم مدیر پروژه خارج از صلاحیت او تحت قرارداد یا تصمیم اتخاذ شده غلط باشد، قراردادی در جریان (14) روز بعد از دریافت اطلاع کتبی از تصمیم مدیر پروژه، موضوع را به مر جع حل و فصل منازعات مندرج <b>شرایط خاص قرارداد</b> راجع میسازد.</p>	
<p><b>64.2</b> <u>حکمیت:</u></p> <p>3- در صورت عدم قناعت هر جانب از تصمیم مرجع حل و فصل منازعات یا عدم اتخاذ تصمیم مرجع حل و فصل منازعات در جریان (28) روز از ارجاع منازعه، هر جانب می تواند در جریان (28) روز از تصمیم خویش مبنی بر ارجاع موضوع به محکم ذیصلاح مطلع سازند.</p>	

فورمہ اظہار معلومات مالکیت ذینفع

فورم اجناس / 11

### الف) هدایات:

- 1 این فرم جهت جمیع اوری معلومات مالکیت ذینفع داوطلب ترتیب گردیده است.
  - 2 داوطلب (رئیس یا معاون آن) مکلف است این فرم را طور کامل خانه پری و پس از مهر و امضاء، ضم آفر خویش ارائه نماید.
  - 3 در صورتی که داوطلب به صورت مشترک (VLO یا کنسرسیوم در پروسه اشتراک نماید، هر یک از شرکا یا اعضاء باید این فرم را به صورت جداگانه خانه پری نمایند.
  - 4 قراردادی فرعی مکلف به خانه پری این فرم می باشد.
  - 5 در صورت مطالبه اداره، داوطلب برندۀ مکلف به ارائه معلومات اضافی یا توضیحات پیرامون مالکین ذینفع می باشد.
  - 6 طبق این فرم، مالکیت ذینفع شخص حقیقی یا حکمی است که مالک واقعی وجود یا دارائی بوده با بالای وجود و دارائی ها طور مستقیم و غیرمستقیم کنترول و تسلط داشته باشد بشمول اما نه محدود به؛ مالک اصلی یا ناماینده قانونی آن، اعضای هیئت مدیره، رؤسائے مدیران ارشد، متولی و سایر اشخاص که طور مستقیم و غیرمستقیم، کلی یا جزئی در شخص حکمی کنترول و یا در تصاحیم آن نقش داشته با در نفع و ضرر آن شریک باشد.
  - 7 فرم معلومات مالکین ذینفع قراردادی (داوطلب برندۀ) در ویب سایت اداره تدارکات ملی تأمین با قرارداد نشر می گردد.
  - 8 این فرم به مراجع ذیصلاح ارجاع می گردد.

**ب) هويت شركت:**

دری:	
پشنو:	نام شرکت
انگلیسی:	
شماره جواز فعالیت:	
تاریخ صدور جواز فعالیت:	
ماهیت شرکت:	
تضامنی <input type="checkbox"/>	محدود المسئولیت <input type="checkbox"/>
.....	سهامی <input type="checkbox"/>
متثبت افرادی <input type="checkbox"/>	سایر: مشخص نمایید: .....

ج) شهرت مسئولین شرکت: (رئيس، معاونین و هیئت مدیره)

ردیف	اسم	نام پدر	نام خانوادگی	شماره تذکرہ	آدرس محل سکونت	شماره تماس	موقوف وظیفوی (در شرکت (در صورتیکه قابل تطبیق باشد)	دارای سهام شرکت (طور مستقیم یا غیر مستقیم) بلی / نخیر	مقدار و فیصدی سهام	دارای حق رأی در شرکت	دارای حق رأی در شرکت (مستقیم یا غیر مستقیم) بلی / نخیر
1											
2											
3											

ه) شهرت مالکین ذینفع:

ردیف	اسم	نام پدر	نام خانوادگی	شماره تذکرہ	آدرس محل سکونت	شماره تماس	نوعیت مالکیت ذینفع موقوف وظیفوی در شرکت (در صورتیکه قابل تطبیق باشد) بلی / نخیر	دارای سهام شرکت (طور مستقیم یا غیر مستقیم - در صورتیکه قابل تطبیق باشد) بلی / نخیر	مقدار	دارای حق رأی در شرکت	دارای حق رأی در شرکت (مستقیم یا غیر مستقیم) بلی / نخیر
1											
2											
3											

ی) تعهد نامه:

اقرار میدارم که تمام معلومات مندرج این فرم کاملاً حقیقت بوده، صحت دارد. در صورت کتمان حقیقت، تناقض و یا عدم صحت معلومات درج شده، طبق احکام قوانین نافذه مسئول و جوابگو می باشم.

مهر و امضای:	اسم:
تاریخ:	موقع:
این فرم از جانب ریاست تدارکات ملی ترتیب گردیده، در صورت لزوم قابل تعديل می باشد.	

<b>قسمت ینجم شرایط خاص قرارداد</b>	
اداره فرمایش دهنده {ریاست امور ساختمانی و ملکیت ها وزارت دفاع ملی واقع ناحیه دهم جوار شفخانه سردار محمد داودخان} میباشد.	جز 14 بند 1 ماده 1 شرایط عمومی قرارداد
تاریخ تخمینی تکمیل برای تمام کار امور ساختمانی { بعد از تاریخ عقد قرارداد به مدت (۴۴) روز مطابق پلان کاری شعبه عایده} می باشد.	جز 17 بند 1 ماده 1 شرایط عمومی قرارداد
مدیر پروژه {مدیر مراقبت} کننده کار است که از طرف ریاست امور ساختمانی و ملکیت ها بعد از عقد قرارداد تعیین میگردد.	جز 20 بند 1 ماده 1 شرایط عمومی قرارداد
ساحه کار امور ساختمانی تهیه مواد واجرای احجام پروسه کاری امورات ساختمانی و شبکه آبرسانی پارک تفریحی برای ریاست تحقیقات استراتئیزیک واقع پلچرخی در ساحه نمبر(۱) شمال مسجد از بابت سال مالی ۱۴۰۳	جز 22 بند 1 ماده 1 شرایط عمومی قرارداد
تاریخ آغاز کار امور ساختمانی { بعد از تاریخ عقد قرارداد } می باشد.	جز 25 بند 1 ماده 1 شرایط عمومی قرارداد
امور ساختمانی شامل تهیه مواد واجرای احجام پروسه کاری امورات ساختمانی و شبکه آبرسانی پارک تفریحی برای ریاست تحقیقات استراتئیزیک واقع پلچرخی در ساحه نمبر(۱) شمال مسجد از بابت سال مالی ۱۴۰۳ بل احجام کاری به تعداد (۳) صفحه میباشد.	جز 29 بند 1 ماده 1 شرایط عمومی قرارداد
اسناد ذیل شامل قرارداد می باشند: ﴿الف﴾ موافقنامه، (ب) نامه قبولی، (ج) افر داوطلب (د) شرایط خاص قرارداد، (ه) شرایط عمومی قرارداد، (و) مشخصات، انجینیری و تехنیکی (ز) نقشه ها، (س) بل احجام کار، لایحه کار}.	جز 9 بند 3 ماده 2 شرایط عمومی قرارداد
زبان قرارداد {بری و یا پشتون} میباشد. زبان قرارداد همان زبان آفر میباشد.	بند 1 ماده 3 شرایط عمومی قرارداد
قانون نافذ بر این قرارداد {قانون تدارکات، احکام طرز العمل تدارکات و سایر قوانین نافذه امارت اسلامی افغانستان} می باشد.	
جدول فعالیت های قراردادی دیگر {در صورتیکه قراردادی قرارداد فرعی داشته باشد مطابق بند(1) ماده (8) شرایط عمومی قرارداد جدول فعالیت خویش را بادر نظرداشت جدول فعالیت قراردادی اصلی و فرعی و سایر قراردادیان ان تنظیم نماید} میباشد.	بند 1 ماده 8 شرایط عمومی قرارداد

کارمندان کلیدی [مأمور پروژه و انجینیر ساختمان] میباشد.

بند 1 ماده 9 شرایط عمومی قرارداد	کارمندان کلیدی [مأمور پروژه و انجینیر ساختمان] میباشد.																																			
	<table border="1"> <thead> <tr> <th>تعداد نفر</th><th>تجربه کار در پروژه مشابه</th><th>تجربه کاری</th><th>رشته تحصیل</th><th>درجه تحصیل</th><th>وظیفه</th><th>نک</th></tr> </thead> <tbody> <tr> <td>۱</td><td>۳ سال</td><td>۳ سال</td><td></td><td>حداقل لیسانس</td><td>مدیر عمومی پروژه</td><td>۱</td></tr> <tr> <td>۱</td><td>۳ سال</td><td>۳ سال</td><td>انجینیر ساختمان</td><td>حداقل لیسانس</td><td>انجینیر ساختمان</td><td>۲</td></tr> <tr> <td>۱</td><td>۳ سال</td><td>۳ سال</td><td>انجینیر برق</td><td>حداقل لیسانس</td><td>انجینیر برق</td><td>۳</td></tr> <tr> <td>۱</td><td>۳ سال</td><td>۳ سال</td><td>انجینیر آبرسانی</td><td>حداقل لیسانس</td><td>انجینیر آبرسانی</td><td>۴</td></tr> </tbody> </table>	تعداد نفر	تجربه کار در پروژه مشابه	تجربه کاری	رشته تحصیل	درجه تحصیل	وظیفه	نک	۱	۳ سال	۳ سال		حداقل لیسانس	مدیر عمومی پروژه	۱	۱	۳ سال	۳ سال	انجینیر ساختمان	حداقل لیسانس	انجینیر ساختمان	۲	۱	۳ سال	۳ سال	انجینیر برق	حداقل لیسانس	انجینیر برق	۳	۱	۳ سال	۳ سال	انجینیر آبرسانی	حداقل لیسانس	انجینیر آبرسانی	۴
تعداد نفر	تجربه کار در پروژه مشابه	تجربه کاری	رشته تحصیل	درجه تحصیل	وظیفه	نک																														
۱	۳ سال	۳ سال		حداقل لیسانس	مدیر عمومی پروژه	۱																														
۱	۳ سال	۳ سال	انجینیر ساختمان	حداقل لیسانس	انجینیر ساختمان	۲																														
۱	۳ سال	۳ سال	انجینیر برق	حداقل لیسانس	انجینیر برق	۳																														
۱	۳ سال	۳ سال	انجینیر آبرسانی	حداقل لیسانس	انجینیر آبرسانی	۴																														
بند 1 ماده 13 شرایط عمومی قرارداد	مبلغ حداقل بیمه و مبالغ قابل حذف طور ذیل میباشد: برای امور ساختمانی، تأسیسات، و مواد خام {مطابق قوانین و پالیسی نافذه بیمه درمورد بیمه وسایر قوانین نافذه، مربوط دوطلب می باشد}.																																			
بند 1 ماده 14 شرایط عمومی قرارداد	گزارشات پررسی ساختمانی و یا حدود اربعه: شماره ایجاد شده مربوطه، جنوبی ساختمان مربوطه، شرق ساختمان مربوطه غرب ساختمان مربوطه، مطابق با ماسترپلان و کوردنیات ذکر شده میباشد.																																			
بند 1 ماده 15 شرایط عمومی قرارداد	{مدیر پروژه باید به استعلامات درمورد شرایط قرارداد، نقشه ها، بل احجام کار مشخصات و وضعیت پروژه جواب ارائه نماید}																																			
بند 1 بند 21 شرایط عمومی قرارداد	تاریخ تسليمی ساختمان [بعد از تاریخ عقد قرارداد] می باشد.																																			
ماده 62 شرایط عمومی قرارداد	نهادیکه از روش حکمیت آن استفاده میگردد {مطابق به قانون حکمیت، ممیباشد}. محل حکمیت امرت اسلامی افغانستان می باشد.																																			
<b>ب. کنترول زمان</b>																																				
بند 1 ماده 25 شرایط عمومی قرارداد	قراردادی پلان کاری امور ساختمانی را در جریان قرارداد به مدت (5) یوم قراردادی پلان کاری خویش را ارائه بدارد}.																																			
بند 3 ماده 25 شرایط عمومی قرارداد	میعاد میان تجدید برنامه کاری امور ساختمان [در جریان قرارداد] به مدت (10) یوم قراردادی جهت تجدید و یاتصالیات پلان کاری خویش را ارائه بدارد}.																																			
	در صورت که برنامه کاری امور ساختمان ناووت ارائه گردد، از پرداخت بعدی مبلغ (5%) پنج فيصد کم معطل قرارداده شده الى ارائه پلان کاری تجدید شده معطلی پرداخت ان ادامه میابد.																																			

قرار مکتوب نمبر (3119) مورخ 1392/9/19 ریاست محترم دفتر مقام وزارت دفاع ملی وامر وزارت  
محترم مالیه اضافه کاری قابل مجرانی نمی باشد.

### قابل توجه!

اصلونامه اجرای بودجه ملی که ضم مکتوب نمبر(1634) مورخ 1444/11/22 او پژوه مدیریت عمومی بودجه، ریاست عمومی مالی و بودجه وزارت محترم دفاع ملی موافق نموده که در قسمت (د قراردادونو او پژوه مدیریت) آن چنین تحریر گردیده است: (22. مخکی له دی چی قراردادونو پیل شی، په قراردادونو کی د هر دول اضافه کاری لپاره د پژوهی تمول کونکی لیکلی هوکره او د اختیاری بودجه په صورت کی، د مالیه وزارت د بودجه عمومی ریاست لیکلی هوکره اینه ده. د اختیاری پژوه په قرارداد کی اضافه کاری د 15% خخه زیات د اجراء ور نه ده. مگر د سختی ارتیا په صورت کی د افغانستان اسلامی امارت د عالی مقام او یا هم د ریاست الوزراء محترم مقام حکم حتمی دی.

بند 1 ماده 26  
شرایط عمومی  
قرارداد

### ج. کنترول کیفیت

#### میعاد رفع نواقص:

نمیعاد رفع نواقص یک سال تقویمی بعد از تکمیل پژوه میباشد.

بند 1 ماده 33  
شرایط عمومی  
قرارداد

#### پرداخت ها قرار ذیل صورت میگیرد.

تادیات پولی قیمت احجام انجام شده ترمیمات و ساختمانی را به اساس اسناد اصولی قرارداده شده که مورد تائید و تصدیق مدیر پژوه، نماینده آمریت تسهیل قراردادهای ریاست تدارکات مدیریت های ذیربط و مقامات مسئول ریاست امور ساختمانی و ملکیتها قرار گرفته باشد از طریق ریاست امور ساختمانی و ملکیتها و ریاست مالی و بودجه وزارت دفاع ملی به اساس فورم(7) مدیر عمومی انسجام منابع ریاست امور ساختمانی و ملکیتها قرار ذیل صورت میگیرد.

بند 1 ماده 40  
شرایط عمومی  
قرارداد

قسط اول: بعد از اجرای(40٪) احجام عمومی کار پژوه متناسب به پلان کاری و پلان کاری تجدید شده توسطه انجینر نظارت کننده محاسبه شده و (30٪) پول قیمت منظور شده پرسه های کاری اجرای شده الی ۳۰ یوم قابل تادیه میباشد.

قسط دوم بعد از اجرای(70٪) از حجم عمومی کار پژوه متناسب به پلان کاری و پلان کاری تجدید شده توسطه انجینر نظارت کننده محاسبه شده و (60٪) دیگر پول قیمت منظور شده پرسه های کاری اجرا شده الی ۳۰ یوم قابل تادیه میباشد.

قسط سوم بعد از اجرای(90٪) از احجام عمومی کار پژوه متناسب به پلان کاری و پلان کاری تجدید شده توسطه انجینر نظارت کننده محاسبه شده (80٪) دیگر پول قیمت منظور شده پرسه های کاری اجرا شده الی ۳۰ یوم قابل تادیه میباشد. همچنان برآورد ثانی را می توان همزمان با برآورد گزارش پیشرفت کار قسط سوم انجام داد.

(20٪) باقیمانده، بعد از اجرای پرسه برآورد ثانی پیشرفت کا واکت دوره تسلیمی مطابق فورم مدیریت عمومی پالیسی و دارایی اصلی ریاست ساختمانی در صورت عدم موجودیت کدام موانع قانونی قابل تادیه میباشد.

بند 1

ماده 45 شرایط  
عمومی قرارداد

#### قرارداد مطابق ماده 47 شرایط عمومی قرارداد :{قابل تعديل نیست}.

فیصدی تنااسب پرداخت های تامینات طبق شرایط شعبه نیازمند (10%) ده فیصد میباشد.

بند 2 ماده 46  
شرایط عمومی  
قرارداد

اندازه جریمه تاخیر (0.1) فیصداز قیمت مجموعی قرارداد در مقابل هر روز تاخیر می باشد. حد اکثر رقم پولی جریمه تاخیر یا غیابت الی (10) فیصد قیمت مجموعی قرارداد می باشد، درصورت توافق به تکمیل امور ساختمانی بشکل قسمت وار جریمه تاخیر برای هر قسمت قابل وضع می باشد.

### قابل توجه!

در متحدهال شماره (243/231) مورخ 1444/01/25 ریاست عمومی دفتر وزارت امر بالمعروف،نهی عن المنکر و سمع شکایات ۱.۱.۱ در مورد اخذ جرایم مالیاتی از اشخاص. چنین نگاشته شده است:

**به وزارت محترم دفاع ملی!  
السلام علیکم و رحمت الله و برکاته!**

موضوع: استفقاء در مورد اخذ جرایم مالیاتی از اشخاص.

و بعد: وزارت و ادارات امارتی در مورد اخذ جرایم مالیاتی از اشخاصی که مطابق بند 5 مصوبه شماره 7 مورخ 1443/03/18 کابینه امارت اسلامی افغانستان توسط هیئت تعین شده استفقاء گردیده و مقام عالیقدر امیرالمؤمنین امارت اسلامی افغانستان در مورد چنین هدایت فرمودند: **(به یاده مسئله کی د امام صاحب د مذهب په راجح قول عمل وکری) مسایل مالیاتی شان را در روشنی و مطابق به استفقاء حل نمایند.**

همچنان در مکتوب نمبر (4882) مورخ 1444/06/15 ریاست تعقیب تعهدات، هدایات، اوامر، احکام و فرمانیں معاونیت نظارت و پالیسی ریاست محترم اداره امور ۱.۱.۱ چنین تحریر شده است:

**د ملی دفاع محترم وزارت اداری ته!  
السلام علیکم و رحمت الله و برکاته!**

موضوع: د ۱.۱.۱ مشرتابه عالیقدر امیرالمؤمنین حفظه الله د 1444/5/9 نیتی د (1470/326) حکم د هیواد د صنفی اتحادیو د مالیاتی جرایمو د معافیت په اره ور انديزونه او عريض او د مالي محترم وزارت اروند معلومات د یو گزارش په ترڅ کی د ۱.۱.۱ د مشرتابه عالیقدر مقام ته ور اندي شوی وو چي د ۱.۱.۱ مشرتابه عالیقدر امیرالمؤمنین حفظه الله د پورته ګنه حکم په ترڅ کی داسی فرمایلی وو:  
وکتل شو!

د مالی محترم وزارت ته! السلام علیکم و رحمت الله و برکاته!

و بعد: تاسو ته مخکی هدایت سوی و چې د امام اعظم صاحب رحمه الله په راجح قول عمل وکری او تعذیر باخذالمال ختم کری! بناً د یاد حکم مطابق اجرآت ترسره کری! والسلام.

د ۱.۱.۱ د مشرتابه عالیقدر امیرالمؤمنین حفظه الله پورته ګنه حکم د 1444/5/13 نیتی د (3914) ګنه لیک له لاری د مالی وزارت سره شریک شوی دی ددی لیک ړه وسیله مو د ۱.۱.۱ د مشرتابه عالیقدر امیرالمؤمنین حفظه الله پورته ګنه حکم تاسوته د خبراوی او اجرآتو په مخه ولپره والسلام.

همین قسم طبق فیصله جلسه (20) مورخ 1444/7/3 ریاست دفتر وزارت محترم دفاع ملی که ذریعه متحدهال شماره (2201) مورخ 1444/7/7 به این ریاست ارسال گردیده و در موضوع چهارم آن چنین ذکر شده است:

**خلورمه موضوع: د مالی جریمی د ختمیدو په صورت درامنځ ته شویو مشکلاتو په هکله.**  
(د مجلس پریکوه: دا چې مالی جریمه معاف شوی قراردادیان جنس پر وخت نه اکمالوی چې جزو تامونه یې د ناغه کیدو سره مخ کری. بناً په دی هکله دی د مادی او تخنیکی معین د شته مشکلات له محترم ملا برادر اخند او ملی تدارکاتو سره شریک کړی او نتیجه دی له مجلس سره شریکه کړی).

انعام برای انجام تمام امور ساختمان [صفر] فیصد قیمت نهایی قرارداد در فی روز میباشد. حد اعظمی انعام برای انجام تمام امور ساختمان [صفر] فیصد قیمت نهایی قرارداد میباشد.

پیش پرداخت {قابل تطبیق نیست }

تضمین اجراء {طبق قانون و طرز العمل تدارکات } میباشد.

تضمین اجرای شکل ضمانت بانکی بادرنظرداشت مندرجات شرطname از طریق مراجع ذیربط ازیکی ازبانک ها معتبر کشور بعد از صدور نامه قبولی در مدت الی (10) یوم توسط داوطلب برنده ارائه گردد.

<p>ارائه نقشه ها و یا رهنمود های عملیاتی و مراقبت به تاریخ بعد از ختم قراردادی و یامتعهد بشمول کورکی ساحه وطبق قرارداد ارائه بدارد} صورت می گیرد.</p>	<b>بند 1 ه. ختم قرارداد</b> <b>ماده 56 شرایط عمومی قرارداد</b>
<p>در صورت عدم ارائه نقشه ها و یا رهنمود های عملیاتی و مراقبت به تاریخ مشخص شده بند 1 ماده 58 شرایط عمومی قرارداد، مبلغ<sup>إلى</sup> دریافت مواد مندرج بند(1) ماده (56) شرایط عمومی قرارداد توسط متعهد تکمیل نگردد پول از تامینات پرداخت شده 5% از مجموع قرارداد استرداد خواهد گردید.</p>	<b>بند 2 ماده 56 شرایط عمومی قرارداد</b>
<p><b>حد اکثر تاخیر :</b>          خساره های نقدی برای تمام امور ساختمانی در صورت توقف در جریان کارو یا تاخیر در کار پروژه در مقابل هر روز تاخیر {0.1} فیصد از قیمت مجموعی پروژه طور جریمه شرکت متعهد مجبور به پرداخت ان می باشد بعدازبیست یوم جریمه درصورتیکه امورات کاری پروژه کمتر از (80%) پیشرفتہ باشدو قراردادی در اجرای امورات عقدشده سعی به خرج ندهو کار رابه سرعت انجام ندهد قرارداد فسخ وطبق قانون تدارکات با شرکت متعهد برخورد صورت خواهد گرفت          در صورتیکه امورات کاری پروژه بیشتر از 80 فیصد پیشرفتہ باشد فسخ قرار داد به نفع دولت نبوده شرکت متعهد به وضع روزانه (0.1%) از قیمت مجموعی پروژه<sup>إلى</sup> به پایه اكمال رسانیده قرارداد جریمه تاخیر گردد و این جریمه نباید از (10%) قیمت مجموعی پروژه تجاوز نماید.          در صورتیکه جریمه تاخیر به(10%) قیمت مجموعی پروژه بر سرو باز هم قرارداد ختم نگردد باشد قرارداد فسخ وطبق قانون تدارکات با شرکت متعهد برخورد صورت گیرد.</p> <p><b>به بند 1 ماده 47 نیز مرجعه شود.</b></p>	<b>جز 6 بند 2 ماده 57 شرایط عمومی قرارداد</b>
<p>فیصدی قابل تطبیق به ارزش کار امور ساختمان تکمیل ناشده که بیانگر مصارف اضافی به اداره جهت تکمیل کار امور ساختمان :</p>	<b>بند 1 ماده 59 شرایط عمومی قرارداد</b>
<p>منظریه محاسبه از طرف مدیر پروژه و هئیت برآورد ثانی فیصدی ان تعیین خواهد گردید }.</p>	<b>بند 1 ماده 61 شرایط عمومی قرارداد</b>

## قسمت ششم: مشخصات تخنیکی و شرایط اجرا

### یادداشت ها در مورد مشخصات عمومی

{این یادداشت صرف جهت ترتیب مشخصات تخنیکی شرطname توسط داوطلب می باشد این معلومات در اسناد نهایی شامل نمی باشند} مشخصات تخنیکی واضح و دقیق یک پیش شرط ارائه آفر بصورت واقعی و رقابتی بدون شروط و انحراف از جانب داوطلبان میباشد. در داوطلبی باز داخلی، مشخصات تخنیکی طوری ترتیب گردد تا سبب ایجاد رقابت بیشتر گردیده و توضیحات واضح طرز کار، مواد خام، و انجام امور ساختمان تدارک شده را داشته باشد. این صرف بخاطر اطمینان اقتصادی، مثمریت و منصفانه بودن که سبب ارائه آفر جوابگو و تسهیل پروسه ارزیابی آفر گردد، می باشد.

مشخصات تخنیکی بیانگر اینکه تمام اجناس و مواد خام ترکیب شده کار امور ساختمان جدید، غیرمستعمل، آخرين یا جدیدترین مولدهای فعلی، و شامل تمام پیشرفت های اخیر در طرح و دیزاین مواد باشد، مگر اینکه در قرارداد طور دیگری تذکر رفته باشد.

مشخصات تخنیکی از پروژه های مشابه قبلی قابل استفاده میباشد. اکثر مشخصات تخنیکی که برای اجرای قرارداد امور ساختمانی مناسب باشد، از جانب اداره یا انجمنی تحریر میگردد. مشخصات تخنیکی معیاری با کاربرد فراگیر تمام سکتور ها وجود ندارد، اما اصول و عرف پا بر جا موجود در این اسناد منعکس گردیده است.

معیاری سازی مشخصات تخنیکی برای کار امور ساختمان تکراری با شرایط مرتبط در سکتور های دولتی چون شاه راه ها، بنادر، قطار آهن، مسکن شهری، آبیاری، و تامین آب سبب صرفه جویی در تدارکات عامه میگردد. مشخصات تخنیکی عمومی شامل طرزکار، مواد و تجهیزات که معمولاً در امور ساختمان استفاده میگردد، میباشد. ضروری نیست تا در هر قرارداد امور ساختمان مشخص استفاده گردد. هرگونه حذف یا ضمیمه در امور ساختمان مشخص، بر وفق مشخصات تخنیکی عمومی باشد. مشخصات تخنیکی عمومی مشخصات اند که توسط وزارت های سکتوری/نهاد های مسلکی در افغانستان و یا توسط سازمان بین المللی استاندرد (ISO) صادر شده باشد.

توجه داشت که مشخصات تخنیکی ترتیب شده محدود نباشد. مشخصات تخنیکی تهیه شده از نهاد های داخلی یا بین المللی میبن این باشد که اجناس، مواد و طرز کار مطابق مشخصات تخنیکی بوده و مشخصات تخنیکی معادل یا بالاتر از معیارات ذکر شده، قابل قبول میباشد. جهت تطبیق، ماده نمونی ذیل در شرایط خاص یا مشخصات تخنیکی درج گردد.

### معادل بودن معیار ها و کود ها

در صورتیکه از معیارات و کود های خاص جهت تهیه اجناس و خدمات، انجام یا آزمایش امور ساختمان اشاره شده باشد، آخرین ویرایش معیارات مناسب تحت این قرارداد قابل تطبیق میباشد. مگر اینکه صریحاً طور دیگری تذکر رفته باشد. هرگاه معیارات و کود ها از نهاد های جمهوری اسلامی افغانستان یا از کشور یا منطقه خاص باشد، معیار های دیگر معادل یا بالاتر از آن مشروط بر توافق کتبی و بررسی قبلی مدیر پروژه، قابل قبول می باشد. قراردادی، تفاوت میان معیار های مشخص شده و معیار های بدیل پیشنهاد شده را بصورت واضح کتبی ارائه و در جریان (28) روز قبل از توافق کتبی مدیر پروژه، آن را به مدیر پروژه تسلیم می نماید. در صورتیکه انحراف پیشنهاد شده توسط قراردادی بصورت قابل ملاحظه معادل یا بالاتر از کیفیت مشخص شده نباشد، قراردادی معیار های مشخص شده اسناد داوطلبی را برآورده نماید. لایحه کار امورات ترمیماتی تعییر ملبوسات.

رسم توضیحی 1

## یادداشت ها در مورد بل احجام کار

این یادداشت صرف معلومات برای ترتیب بل احجام کار به اداره بوده و در اسناد نهایی شامل نمیگردد. **اهداف اهداف بل احجام کار عبارت اند از:**

1- ارائه معلومات کافی مقدار امور ساختمان قابل اجرا که سبب تهیه آفر بشکل مثمر و درست از جانب داوطلب میگردد.

2- ارائه بل احجام کار قیمت گذاری شده جهت ارزیابی امور ساختمان اجرا شده در صورت عقد قرارداد.

برای بدست آوردن اهداف فوق، امور ساختمان به شکل اقلام در بل احجام کار با جزئیات کافی ارائه میگردد. همچنان امور ساختمان با تفکیک بخش ها یا امور ساختمان با ماهیت مشابه که در ساحت مختلف، شرایط مختلف انجام و سبب بررسی مصارف از جهات مختلف میگردد، صورت گیرد.

با درنظرداشت نیاز فوق، طرح و محتوای بل احجام کار باید تا حد ممکن ساده و خلاصه باشد. **جدول مزد کار**

جدول کار روزانه صرف زمانی شامل میگردد که احتمال امور ساختمان پیش بینی نشده بیرون از بل احجام کار بیشتر باشد. جهت بررسی واقعی بودن نرخ ارائه شده داوطلب در بل احجام کار، جدول کار روزانه مرکب از موارد ذیل میباشد:

1- لست بخش های مختلف نیروی کار، مواد و تاسیسات امور ساختمان که به آن روز کار نرخ داده شده یا قیمت ها درج میگردد، با بیانیه شرایط پرداخت امور ساختمان به قراردادی

2- مقدار اسمی برای هر قلم کار روزانه که از جانب هر داوطلب به نرخ کار روزانه قیمت گذاری میگردد.

### مبالغ احتمالی

یک مبلغ احتمالی عمومی برای شرایط احتمالی فزیکی (افزایش مقدار) در بل احجام کار شامل میگردد.

همچنان هزینه احتمالی برای افزایش ممکن قیمت منحیث مبلغ احتمالی در بل احجام کار قیمت گذاری شده ارائه میگردد.

شامل نمودن مبلغ احتمالی سبب تسهیل تصویب بودجه و جلوگیری از درخواست دورانی برای نیاز های آینده میگردد.

در صورت استفاده مبلغ احتمالی (Contingency Allowance) روش استفاده و مقام با صلاحیت منظور کننده آن که معمولاً مدیر پروژه میباشد، در شرایط خاص قرارداد نکر میگردد. **تصحیح اشتباهات محاسبی**

هرگاه اشتباه محاسبی توسط داوطلب در قیمت فی واحد یا قیمت مجموعی صورت گرفته باشد، داوطلب میتواند قبل از تسلیمی آفر آنرا تصحیح و هر تصحیح توسط شخص با صلاحیت که آفر را امضا نموده، امضا گردد. بل احجام کار توام با بیانیه ذکر مقدار مجموعی اصلاحات واردہ در بل احجام کار قیمت گذاری شده، ارائه میگردد.

اداره یادداشت ذیل را در هر بل احجام کار نکر می نماید:

این شرایط منحیت شرایط متمم شرایط خاص قرارداد ترتیب و جانبین قرارداد (فرمایش دهنده، فرمایش گیرنده و جزوteam مربوطه) علاوه از مواد مندرج شرایط عام و خاص قرارداد مکلف به اجرای و تطبیق شرایط آتی میباشد.

عنوان پروژه: تهیه مواد و اجرای احجام پرسه کاری امورات ساختمانی و شبکه آبرسانی پارک تقریحی برای ریاست تحقیقات استراتژیک واقع پلچرخی در ساحه 1 (شمال مسجد شریف).

کود :- { 25105 }

نوع بودجه:-{عادی}

فرمایش دهنده : {ریاست ساختمانی وزارت دفاع ملی}

معیاد اجرای قرارداد: - ( 44 روز ) مطابق پلان کاری

روش داوطلبی:- { منبع باز }

نوع قرارداد {پرداخت به اساس فی واحد}

میعاد گرانتری امور ساختمانی: {1سال}

#### **1.0- معلومات عمومی :-**

1.1- در صورتیکه درمورد اسناد تخفیکی ، نقشه و لایحه کار سوال وجود داشته باشد ، انженیر نظارت کننده مکلف است تا شرکت را در مورد کمک و همکاری نموده و درصورت لزوم با توجه با مشوره و تفاهم مدیر پروژه ( مدیر قرارداد ) و با درنظرداشت معلومات ارایه شده توسط شعبات مربوط در اسرع وقت برای متعهد معلومات ارایه نماید.

1.2- در صورتیکه نیاز باشد بنابر مهم بودن توضیحات انженیر نظارت کننده ، پلان کاری تعديل گردد ، مدیر پروژه مکلف است پلان کاری را تعديل و منظوری آنرا اخذ نماید.

1.3- هرگاه توضیحات طوری باشد که تجدید پلان کاری نتواند زمان را جبران نماید دراین صورت با درنظر داشت نظر انженیر نظارت کننده ، تسهیلات انженیری جزوteam مربوطه و مدیر پروژه ( مدیر قرارداد ) حسب لزوم و موجه بودن توضیحات ، زمان مورد نظر قابل جبران خواهد بود.

1.4- مرجع تماس دراین قرارداد ریاست امور ساختمانی و ملکیتها ، آمریت تسهیلات انженیری و نماینده ریاست تدارکات از آغاز الی انجام کار میباشد.

1.5- در صورت پیش آمدن عوارض در امور فوق در مدت زمان گرنتی(10%) شرکت متعهد مکتوب رسمی را از طرف ریاست امور ساختمانی و ملکیتها ویا ریاست تدارکات به اساس شکایات مرجع استفاده کننده دریافت خواهد نمود؛ مدیر پروژه و ریاست امور ساختمانی مکلف است تا در میعاد (3) یوم کاری شرکت متعهد را احضار و رسماً استحضاری شرکت را اخذ نماید ، درصورت عدم مراجعته بموقع و یا هم به تقاضا موجه شرکت ، زمان احضار میتواند تغییر نماید در حالاتیکه شرکت متعهد به وقت زمان پابند نباشد ، مدیر پروژه مکلف است تا در ظرف (2) یوم رسماً مکتوب را به جانب شرکت متعهد اصدار نموده حسب شرایط عام قرارداد متعهد مکلف میباشد نوافص به میان آمده پروژه را رفع نماید در غیر آن اداره فرمایش دهنده با درنظر داشت شرایط عام قرارداد عوارض را به اساس نظریه هئیت فنی موجود درساحه به قیمت روز توسط شرکت دوم ترمیم ویا ساختمان نموده ومصارف آنرا از پول گرنتی (10%) شرکت متعهد به امر مقامات ذیصلاح پرداخت مینماید ، آنگاه شرکت متعهد حق شکایت را نخواهد داشت . مدت گرنتی امور فوق بعد از تسلیم دهی یکسال میباشد و (10% ) حجم قرارداد از حواله متعهد وضع و مطابق طرزالعمل تدارکات به حساب امانت نگهداری میگردد.

1.6- قراردادی اصلی میتواند الی (20%) از حجم کار پروژه را به شکل قرارداد فرعی به شرکت دیگر با درنظر داشت ماده (7) شرایط عام قرارداد واگذار نماید.

1.7- شرکت های شامل پرسه داوطلبی مکلف به تهیه اسناد مالکیت ، سند خرید ، سند گمرک و سند کرایه گیری ماشینری مورد نیاز پروژه میباشد.

ماشینری نظر به ماهیت و نوعیت پروژه بادرنظر داشت کمیت ، تناز ، مشخصات تخفیکی و سایر خصوصیات در ساحه لازم میباشد از طرف متعهد آمده و جهت پیشبرد پروژه بکار گرفته میشود.

1.8- درموسم سرماه پائین تر از منفی (5)- درجه سانتی گرید و حسب مکتوب توقف کار وزارت امور شهر سازی ، امور ساختمانی متوقف گردیده و حسب شرایط مندرج شرایط عام قرارداد ( ماده 42 شرایط عام قرارداد ) منحیت حوادث قابل جبران محسوب

گردیده و مدیر پرژوهه مکلف میباشد تا ترتیبات لازم را جهت تمدید زمانی تکمیل قرارداد (تعديل قرارداد) قبل از ختم ميعاد قرارداد حداقل 30 روز اتخاذ نماید.

1.9 هرگاه مدیر پرژوهه و انженیر نظارت کننده احساس نمایند که اوضاع جوی و درجه حرارت ازنگاه تخنیکی و مسلکی متضمن یافته باشد و درآینده کدام مشکل تخنیکی و مسلکی در پرژوهه وارد نماید، با درج نظرشان درژورنال کار امور ساختمانی میتواند ادامه یابد.

1.10 در هر دو حالت فوق، مدیر پرژوهه مکلف است تا با اصدار مکتوب رسمی موضوع را به شعبات مربوط و قراردادی اطلاع دهد.

1.11- بعد از تاریخ عقد قرارداد و رسیدن موقفنامه ذریعه مکتوب از ریاست محترم تدارکات به ریاست ساختمانی و ملکیتها و صدور مکتوب آغاز کار و تسلیمی ساحه از طرف شعبه مربوطه به متعهد، درمیعاد کاری قابل محاسبه میباشد. درحالاتیکه ساحه بنابر عوامل مختلف در وقت و زمان آن بدسترس قراردادی قرار نگیرد، این امر منحیث حوادث قابل جبران محسوب شده و مدیر پرژوهه قبل از ختم ميعاد قرارداد، ترتیبات لازم را جهت تمدید زمانی (تعديل قرارداد) حد اقل 30 روز قبل اتخاذ نماید.

1.12- کاهش و افزایش حجم، تغییر شرایط قرارداد و تمدید زمانی در قرارداد مطابق مواد مندرج شرایط عام قرارداد و طرز العمل تدارکات زمانی قابل تطبیق میباشد که حد اقل 30 یوم قبل از ختم ميعاد زمانی تکمیل قرارداد اجرآت لازم مطابق به مواد مندرج شرایط عام قرارداد صورت گرفته و ترتیبات و منظوری ها لازم درمیعاد تکمیلی قرارداد اخذ گردیده باشد. مدیر پرژوهه و قراردادی هریک بنوبه خود مکلف میباشند با درنظر داشت ميعاد زمانی (حداقل 30 یوم) قبل از تکمیل ميعاد قرارداد اجرآت لازم را مرعی نمایند.

#### شرایط استثنایی:

1. درصورتیکه دونر(تمویل کننده مالی پرژوهه) بعد از تمویل وجود مالی اولی از موافقه اولی بعد از تاریخ موثر عقد قرارداد الى زمان تکمیلی پرژوهه خود داری نماید؛ بعد از اطلاع آمر اعطای و منظوری های لازم، ریاست امور ساختمانی مکلف است در مدت 24 ساعت طی تماس تیلفونی مدیر پرژوهه را مطلع نموده و الى دو یوم مکتوب ارسال نماید، مدیر پرژوهه مکلف است تا با تماس تیلفونی موضوع را با قراردادی شریک ساخته و با ارسال اطلاعیه (ایمیل و مکاتبه) در مدت زمان 7 یوم به جانب قراردادی، کار امور ساختمانی را توقف دهد؛ قراردادی مکلف است تا مطابق مفاد مندرج این فقره عمل نماید.

2. درصورت دریافت وجود نهاد فرمایش دهنده و موافقه قراردادی و امر مجدد آغاز کارتوسط آمر اعطای مربوطه بدون تغییر فیات، زمان تأخیر شده منحیث حوادث قابل جبران محسوب شده و درمورد تعديل (تمدید زمانی) اقدام گردد.

#### 2.0- مکلفیت فرمایش گیرنده :

2.1- قراردادی مکلف است بعد از دریافت مکتوب آغاز کار بدون تأخیر، کارپرژوهه راعملًا الى (7 یوم کاری) آغاز نماید و امور قرارداد را مطابق پلان کار زمان بندی شده تکمیل نماید؛ در صورت بروز عوامل مجبره، غیر مترقبه، مسائل امنیتی و یا هم عوامل دیگر که باعث تأخیر در آغاز کار گردد، متعهد مکلف است بصورت رسمی موضوع را به انженیر نظارت کننده، مدیر پرژوهه و ریاست امور ساختمانی و مکلیتها و شعبات مربوط درمیعاد فوق الذکر اطلاع دهد.

2.2 هرگاه بنابر عوامل مندرج فقره 2.1 در صورتیکه ساحه به قراردادی تسلیمی داده نشود، ميعاد تأخیر شده بعد از تائیدی انженیر نظارت کننده و اسناد موجه منحیث حوادث قابل جبران محسوب شده و قابل تعديل درمیعاد تکمیل پرژوهه میباشد.

2.3- قراردادی مکلف است مطابق پلان کاری زمان بندی شده مندرج قرارداد و یا هم پلان کاری تجدید و منظور شده، انженیر نظارت کننده در میعاد تعیین شده، کار پرژوهه را تکمیل نماید، درحالات غیر مترقبه، مجبره و یا هم سایر حوادث مندرج شرایط عمومی قرارداد، میعاد تطبیق پرژوهه مبتنی به دلایل موجه قابل تعديل (حالات قابل جبران) خواهد بود.

2.4- قراردادی مکلف است الى (7 یوم کاری) بعد از ختم کار (میعاد قرارداد و هرگونه تمدید زمانی منظور شده) تمام پرسونل و تجهیزات خویش را از ساحه خارج نموده و ساحه را از هر نوع مواد اضافی و کثافات ایجاد شده در جریان کار پاک کاری نماید تاهیج نوع صدمه به محیط زیست وارد نگردد؛ درین مورد باید به انженیر نظارت کننده و مسؤولین جزو تام اطمینان داده شود.

2.5- قراردادی مکلف است قبل از آغاز کار، در جریان کار (پیشرفت هر بخش پروسه های کاری در مطابقت به پلان کاری و یا هم پلان کاری تجدید شده و منظور شده) والی ختم امور ساختمانی (درصورت امور مرتبط به میعاد رفع نواقص و گرانشی) تمام ساحه را عکس برداری نماید، عکس های ساحت ضروری میباشد، عکس ها باید دارای تاریخ دیجیتالی و نکات GPS باشد و با کمراه ها یا سمارت فون های GPS دار اخذ گردد.

2.6- قراردادی مکلف است تمام عکس های مندرج فقره (2.5) را چاپ نموده طی گزارش مفصل حسب پلان کاری و یا هم پلان کاری تجدید شده با درنظر داشت محاسبه بل احجام کاری به انجینیر نظارت کننده (انجینیر تسهیلات قطعه مربوطه) و یا هم طوریکه در قرارداد مشخص میگردد تحويل داده و انجینیر مذکور بعد از ملاحظه و تصدیق آمریت تسهیلات قطعه مربوطه به مدیر پروژه (مدیر قرارداد) اسناد را تحويل دهنده، همچنان قراردادی مکلف است بعد از تکمیل امور ساختمانی پروژه و درصورت لزوم یک کاپی از رهنمود های حفظ و مراقبت و نقشه ها لازم را به دسترس اداره گذاشته و درغیر حال 2% پرداخت تامینات شرکت الی تکمیل اسناد متذکره به تعویق افتاده و از پرداخت باز خواهد ماند در حالتی عدم ارائه، پرداخت 2% متذکره قابل انتقال و باز پرداخت از بودجه سال مالی بعدی نبوده و ضبط میگردد.

2.7- قراردادی مکلف است گزارش مفصل از پیشرفت امور ساختمانی را با درنظر داشت پلان کاری، پلان کاری تجدید شده و منظور شده ای انجینیر نظارت کننده، مطابق نمونه (Format) مدیریت عمومی نظارت از پروژه ها بعد از تائیدی انجینیر نظارت کننده و مواد مندرج فقره 2.6 ترتیب و جهت اجرای پرداخت ارایه نماید.

2.8- قراردادی مکلف است ساحه کار را از دسترس عام منفصل نماید تا هیچ نوع صدمه به پرسونل جزوتاهمای مربوطه نرسد، درصورت هر نوع صدمه به پرسونل جزوتام های اردوانی ملی قراردادی تحت پیگیری قانونی عدم رعایت مصوّنیت ساحه کاری قرار خواهد گرفت.

2.9- در صورت نیاز به تجدید پلان کاری، قراردادی مکلف است که بعد از اطلاع رسمی انجینیر نظارت کننده را در طی (2) یوم کاری) در جریان قرارداده و انجینیر نظارت کننده در میعاد زمانی (2) یوم کاری نظریات مسلکی خویش را بصورت تحریری ارایه و تصدیق آمریت تسهیلات انجینیری قطعه مربوطه را اخذ نماید و سلسلتاً الی 10 یوم مدیر پروژه (مدیر قرارداد) و ریاست امور ساختمانی را قبل از تکمیل فیصی های مندرج برای پرداخت رسماً مطلع نماید.

در صورت عدم توافق جانبین درمورد تجدید پلان کاری و موارد قابل منازعه، مرجع حل منازعه تехنیکی و مسلکی ریاست امور ساختمانی و شعبات مربوط بوده که بعد از دریافت مکتوب رسمی موضوع قابل مناقشه و منازعه را الی مدت 7 یوم حل و فصل نموده و جانبین قرارداد به اجرا و تطبیق آن مکلف میباشد، درصورتیکه تشییت گردد ادعای قراردادی موجه باشد، این حالت منحیث حوادث قابل جبران شمرده شده و میعاد زمانی تکمیل قرارداد تعديل خواهد گردید. درصورت نادرست بودن ادعای متعهد طوری که این امر باعث ضیاع وقت برای تکمیل پروژه گردد، میعاد تکمیل پروژه کما فی السابق قابل تطبیق بوده و برای معهده از جانب ریاست امور ساختمانی توصیه نامه اصدر خواهد یافت.

2.10- قراردادی مکلف است با درنظر داشت شرایط عام قرارداد بصورت ربوعار را پور پیشرفت کار را بعد از تصدیق انجینیر نظارت کننده و هیئت مؤظف ریاست ساختمانی ملکیتها جهت اجرای پرداخت رسماً ارسال نماید، شعبه مربوطه مکلف میباشد تا در مدت زمان (5) روز اسناد متذکره را بررسی و درصورت نیاز به اصلاح باشد برای تکمیل اسناد لازم رسماً شرکت متعهد را الی (2) یوم مطلع نماید و متعهد مکلف است با تفاهم انجینیر نظارت کننده الی 10 یوم اسناد را بعد از طی مراحل اداری ارایه نماید. پرداخت های جانب شرکت حداقل در مدت 30 یوم بعد تکمیل اسناد اనوایس شرکت صورت خواهد گرفت. درصورتیکه شرکت متعهد نتواند اسناد لازم را بصورت ماهوار به جانب اداره ارائه نماید، اداره در حصه تعویق در پرداخت و سایر موارد مسئول نخواهد بود.

2.11- پرسونل شرکت ملبس با یونیفورم سیفته (ایمنی) از قبیل (کلاه، واسکت، بوت سفته، عینک، دستکش، گوشی محافظتی و ماسک وغیره) بوده و بدون لباس ایمنی درساحه اجازه کار داده نشود و همچنان وسائل کمک های اولیه طبی، وسائل اطفاییه (آلله ضدحریق، سطل، بیل، کلنده، بیلر خالی برای آب وغیره) ولوحه های رهنمودی و علامه های سیفته را درساحه کار داشته باشد و ساحه کار را توسط فیته موانع با علایم هشدار احاطه نماید.

2.12- قراردادی مکلف است تا در جریان (3) یوم کاری) بعد از تسلیمی ساحه کار، لیست کارمندان کلیدی، کارمندی اسکورت، کاپی تذکرہ و کارت های هویت شان را با ذکر نقل مطابق به اصل مهر و امضا شده توسط رئیس و یا معاون شرکت ترتیب نموده و لیست وسائل شخصی و کرایی را با درج نوعیت واسطه، نمبر پلیت و شاسی نمبر با کاپی جواز سیر واسطه ولاینس دریور مربوطه تهیه نموده و جهت اخذ جواز دخول به قطعه مربوطه تسلیم نمایند.

2.13- متعهد مکلف است افراد (کارگر ماهر، غیر ماهر و یا هم روزمزد) خویش را طی جدول مهر و امضا شده از جانب شخص مسئول و یا هم نهانیده با صلاحیت خویش به قطعه مربوطه و یا نوکریوال دروازه ورودی هنگام اسکورت تسلیم نماید؛ همچنان متعهد مکلف است برای آنعداً از پرسونل (کلیدی، کارگر ماهر، کارگر غیر ماهر، دریورها) با مهر و امضا رئیس شرکت کارت هویت با عکس مشخص با قید پروژه ترتیب نموده و افراد متذکره مکلف است کارت ها را به گردن خویش طوری آویزان نمایند که شناسایی شان بصورت دقیق ممکن باشد.

2.14 در صورت بروز هر نوع مشکلات امنیتی برخاسته از پرسونل متعهد، مسؤولیت بدoush رئیس و معاون شرکت بوده و با آنها برخورد قانونی صورت خواهد گرفت.

2.15 قراردادی مکلف است آنعداً از نواقصی را که در جریان قرارداد توسط انجینیر نظارت کننده بنابر اهمال متعهد برملا میگردد، بدون پرداخت از جانب اداره رفع نماید هکذا رفع نواقص متذکره منحیث حالت قابل جبران نبوده و تحت میعاد تکمیل قرارداد محاسبه میشود.

2.16 متعهد مکلف است با درنظر داشت شرایط، میعاد مندرج قرارداد، ماهیت و نوعیت قرارداد پروژه متذکره را به پایه اکمال برساند، شرکت متعهد مکلف است تجهیزات و منابع بشری مورد نیاز برای امور ساختمانی مربوطه را طبق مشخصات تخریکی، نقشه ها و سطوح جغرافیایی درنظر گرفته و پروژه را تکمیل نماید؛ درصورت نیاز اداره به تسریع امور ساختمانی و یا افزایش شفت ها بیشتر کاری و مساعد ساختن زمینه توسط فرمایش دهنده، متعهد مکلف است با تفاهم جانبین شفت های خویش را افزایش داده که در این صورت افزایش در قیمت قرارداد قابل اجرا نمیباشد، در صورتیکه اداره خواهان تسریع امور ساختمانی پروژه متذکره بنابر دلایل موجه باشد، در این حالت مطابق به ماده 27 شرایط عام قرارداد اجرآت بعمل خواهد آمد.

2.17- متعهد مکلفیت دارد یک نفرانجینیر با تجربه و مسلکی را به صفت آمرپروژه جهت پیشبرد امور کاری، یک نفر انجینیر اینمی (Safety Engineer) به خاطر مسئولیت کار در ساحه پروژه و یک نفرانجینیر را منحیث (QC) استخدام و توظیف نماید.

2.18- شرکت متعهد مکلف است بعد از تسلیمی ساحه در مدت (3) یوم نیازمندی ساحه برای ساختمان های موقتی، دفتر، دیپوی مواد ساختمانی، پارکینگ و سایط وغیره را به قطعه مربوط پیشکش نماید؛ قطعه مربوط مکلف است تا مکان لازم را که ازنگاه امنیتی قابل پذیریش برایشان باشد بعد از دریافت درخواست رسمی شرکت در مدت (3) یوم به دسترس متعهد قرار دهد.

2.19- در محلات نا امن که تهدیدات امنیتی آن به رنگ سرخ و یا زرد باشد، قطعه مربوطه مکلف است درصورت لزوم محل بود و باش و پخت و پز را برای پرسونل کلیدی (کارگر ماهر، غیرماهر و دربور) طوری مهیا نماید که ازنگاه تأمین امنیت به مشکل مواجه نباشد و امکان جابجا نمودن ساختمان های موقت از قبیل کانکس برای بودو باش، تشناوب و سایر نیازمندی ها که توسط شرکت متعهد آورده میشوند، حسب فقره (2.16) وجود داشته باشد.

2.20- کارهای خودسرانه شرکت خارج از بل احجام کاری بدون هدایت موجه مدیرپروژه و دیگر مقامات ذیصلاح که درج ژرونال نباشد الى زمان تعديل قرارداد قبل از میعاد تکمیل قرارداد قابل ذخیره نمی باشد و هکذا کارهای بی کیفیت که بشکل خودسرانه توسط شرکت متعهد صورت میگیرد و یا هم خلاف نقشه و مشخصات موافقنامه باشد، تخریب و اعمار مجدد گردیده که سپری شدن معیاد کاری و جبران خساره آن بدoush شرکت متعهد میباشد.

2.21- انتقال موادی که دارای تاریخ انقضا نبوده و یا هم بنا بر عوامل محیطی (رطوبت، برودت و یا هم درجه حرارت) قابل تخریب نباشدند با درنظر داشت امور ساختمانی قابل ذخیره بوده و متعهد میتواند بنابر معاذیر امنیتی اجناس متذکره را ذخیره و در ساحه انتقال واکمال نماید. اجنباسیکه بنابر عوامل فوق الذکر قابلیت تخریب را داشته و یا هم باگذشت زمان کیفیت خویش را ازدست میدهدند از این امر مستثنی میباشند.

### 3.0 مکلفیت های فرمایش دهنده

موارد ذیل در قرارداد هذا دارای معانی ذیل میباشد.

3.1 مدیر قرارداد (پروژه): مطابق به حکم 104 طرزالعمل تدارکات وظایف خویش را انجام میدهد که از جانب ریاست امور ساختمانی و ملکیتها توظیف میگردد.

3.2 انجینیر نظارت کننده: عبارت از انجینیر ساحه است که از جانب تسهیلات انجینیری و یا طوری که در شرایط قرارداد تذکر رفته توظیف گردیده و مسؤولیت کیفیت، کمیت، تطبیق بل احجام کاری، مشخصات نقشه ها، لایحه کار، ارائه جوابات در موارد تخریکی با تفاهم مدیر قرارداد (مدیر پروژه)، ملاحظه نمودن و امضای ژرونال، سجل نمودن امور ساختمانی را عهده دار میباشد؛ همچنان مسئول تشخیص حوادث قابل جبران، تشخیص مشکلات موجود در ساحه، ایجاد روابط اداری میان جوانب قرارداد (متعهد، فرمایش دهنده و مستهلک) و سایر مسؤولیت های که طبق شرایط قرارداد برایشان وضع گردیده، میباشد.

3.3 هر نوع تعديل بنابر دلایل موجه طرفین که منظور شده باشد قابل تطبیق بوده و میعاد زمانی برای طی مراحل امور تعديل قرارداد الى حد اقل 30 یوم قبل از تکمیل میعاد قرارداد میباشد، بناءً طرفین قرارداد (فرمایش دهنده و فرمایش گیرنده) مکلف میباشند با درنظر داشت موارد فوق دلایل موجه (مجبره وغیرمتراقبه) آنعداً از تعديلات مورد نیاز را الى میعاد تکمیل قرارداد مورد بررسی قرار داده و منظوری بدست آورند.

3.4

در حالاتیکه تعديل خیر موقعيه وغير قابل پيش ييني (افزایش و کاهش) حجم قرارداد را درقبال داشته باشد و يا هم بنابر عوامل غير قابل پيش بصورت آنی پيش بيايد که اهمال از جانب طرفين قرارداد نبوده و کمتر از 30 يوم باشد انجiner نظارت کننده مكلف است در ظرف 24 ساعت بشکل تيفونی و یا هم ايميل با مديرقرار(مدير پروژه) تقاهم نموده ومدير پروژه و رياست امور ساختماني درحصه ثبيت تعديل به مقامات ذيصلاح عندهالموقع الى تكميل ميعاد قرارداد درظرف(48 ساعت) پيشنهاد نموده و در زمينه با تقاهم رياست تدارکات اقدامات واجراات لازم وبعدي به عمل خواهد آمد.

3.5 - مواردي که نياز به تعديلات را داشته وجانبين واقف به آن مياشند بناً طرفين(فرمايش دهنده و فرمايش گيرنده) مكلف است با درنظرداشت ميعاد تكميلی قرارداد درمورد تعديلات اجرآت لازم نموده و ازتوقف قريباً الواقع پروژه خودداری واجراات لازم نمایند. اين امر استثناء برای فقره 3.4 قابل تطبيق نمياشد.

#### 4. مسؤوليت شعبات مربوطه (فرمايش دهنده)

##### مسؤليت های جزوتم مربوط (مستهلك)

مستهلك پروژه مكلف به امور آتي مياشد:

4.1- جزوتم مربوطه وظيفه دارد با درنظر داشت شرایط مندرج فقره هاي مندرج شرایط نهاد استفاده کننده ، شرایط عام وخاص قرارداد با درك مسؤوليت بعدی زمينه هاي کاري را به معهد مهيا سازد.

4.2- جزوتم مربوطه مكلف است تا اجناس ، وسایط ، تجهیزات و کارمندان معهد را مورد بررسی قرارداد الى 24 ساعت در مورد تصميم اتخاذ نمایند در غير حال بدون دلایل موجه کتبی ورسمی هر گونه مسؤوليت بعدی بدوش جزوتم خواهد بود.

4.3- هیچ شخص ويا اشخاص حق مداخله درامور ساختماني پروژه را به استثنای انجiner نظارت کننده ، مدير پروژه وآماعطاً منظور کننده قرارداد و عقد کننده قرارداد ) ويا هم نماینده با صلاحیت که مسؤوليت هاي مشخص برایشان تقویض گردیده باشد ندارد ، هرگاه بنابر شکایت معهد افراد یا اشخاص غیر مسؤول فوق باعث مداخله درامور ساختماني گردیده وشناسایي گردند ، با درنظر داشت قانون مورد مجازات ودر صورت لزوم تعقیب عدلی میگرددن.

4.4- مستهلك پروژه درصورت اطلاع يافتن از نواقص ، فساد از قبيل (اعمال فساد کارانه ، تقلب ، تبانی ، اجبار ، يا ايجاد مواعظ در اجرای قرارداد) را مشاهده نماید ، مكلف است بشکل مستند (عکس وشواهد قابل قبول) رياست امور ساختماني را در ظرف 24 ساعت با ارسال شفر در جريان گذاشته ورياست امور ساختماني در مدت زمان يك هفته موضوع را ذريعيه هيئت حداقل از سه نفر تشکيل شده باشد ونماینده مستهلك نيزعضو آن مياشد مورد بررسی قرارداده ، گزارش خويش را با نظر مشخص به جزوتم مربوطه ورياست امور ساختماني در طي يك راپور بعد از امضا هر ورق ارائه نمایند ، درصورت لزوم ، رياست امور ساختماني و ملکيتها با در نظر داشت مواد مندرج ماده 58 شرایط عام قرارداد وساير مواد مندرج شرایط عام و خاص قرارداد اجرآت مقتضی را تعديل مينمایند ، جزوتم مربوطه درصورت مشاهده اعمال فوق صلاحیت توقف کار الى صدور تصميم نهايی از جانب رياست امور ساختماني ويا آمر اعطای مربوطه را ندارد.

4.5- جزوتم مربوطه مکلفيت دارد تا ازعدم استفاده پرسونل مواد وتجهيزات دولتی درقرارداد هذا اطمینان حاصل نماید و درصورت مواجه شدن با اين اعمال اجرآت لازم را نمایند ، درصورت عدم توجه به موارد ذكر شده مسؤوليت بعدی بدوش شان خواهد بود.

##### مکلفيت های رياست امور ساختماني وملکيتها (فرمايش دهنده)

4.6- رياست ساختماني وظيفه دارد يك نفر انجiner مسلكي را به حيث مديرقرارداد (مديرپروژه) جهت مراقبت ازامور پروژه الى ختم قرارداد بگونه رسمي تعين نماید.

4.7- رياست امور ساختماني منحيث مرجع حل و فصل منازعات تخنيکي ، مشخصات ، نقشه ها ، لايhe کار و بل اجحام کاري و ساير امور تخنيکي و انجineri با درك مسؤوليت بعدی مياشد.

4.8- رياست تدارکات منحيث تسهيل کننده امور تدارکات وقرارداد از قبيل ارسال به موقع موافقنامه ها ، تعديلات قرارداد واسناد لازم آن وساير اسناد متم تدارکاتی وقرارداد مياشد وطبق قانون وطرزالعمل تدارکات مكلف به اجرای آن مياشد؛ همچنان زمينه را برای نهاد هاي نظارت کننده حسب مواد قانون وطرزالعمل تدارکات با تقاهم رياست امور ساختماني وملکيتها مساعد ميسازد.

4.9- انجiner نظارت کننده وآمریت تسهيلات انجineri قطعه مربوطه مكلف است ازصحت بودن تصویرها وگزارشات (پیشرفت کار ، وساير اسناد لازمه) قرارداد که توسط معهد ارایه ميشود اطمینان حاصل نموده تصدق ، امضا ومهر نمایند.

3.7- انجینیر نظارت کننده مکلف است تا گزارش پیشرفت امور ساختمانی را که متعهد تهیه مینماید مورد بررسی قرار داده و از صحت ، سقم و محاسبه آن تصدیق نماید.

4.10- مدیر پروژه ( مدیرقرارداد ) در تقاضا به جزو قرارداد مربوطه و تسهیلات انجینیری مربوطه حسب حکم 104 طرزالعمل تدارکات مکلف است در صورت تأخیر درکار پروژه و با عوامل بیرونی که بصورت موجه باعث توقف میگردد ، ریاست امور ساختمانی و ملکیتها و ریاست اکمال و خریداری را به اسرع وقت الی 3 یوم رسماً در جریان قرار داده متکی به حکم 98 طرز العمل تدارکات و حسب شرایط مندرج ( شرایط متمم شرایط خاص قرارداد ) و با تقاضا ریاست تدارکات در حصه ترتیب تعديل قرارداد و منظوری ها لازم قبل از تکمیل میعاد قرارداد اقدامات لازم را مرعی خواهند نمود.

4.11- مدیرپروژه ( مدیرقرارداد ) مکلف است در صورت افزایش وبا کاهش در حجم قرارداد حسب گزارش انجینیر نظارت کننده در میعاد اعتبار قرارداد عندالموقع حسب شرایط مندرج متمم شرایط خاص قرارداد ، ریاست امور ساختمانی و ملکیتها و ریاست تدارکات را در جریان قرار دهد.

4.12- تمام اجناس و مواد ساختمانی که درساحه نصب وبا استفاده میگردد باید از طرف انجینیرکنترول کیفیت (QC) شرکت متعهد نظارت و تأیید گردد ، البته با ارایه سertifikat هرجنس و مواد بعد از تست و قبولی انجینیر اطمانت از کیفیت (QA) (بعد از اجازه نصب و کار در ساحه را دارد. درحالاتیکه امور ساختمانی نیاز به نظارت و تدقیق بیشترداشته باشد ، با موافقه میگردد ( مدیرپروژه ) اجازه بررسی و تست لابراتواری را داشته که در همچو مورد در صورت موجودیت وجوده مالی برای پروژه متذکره منحیث تعديل در حجم قرارداد محاسبه شده و میتواند قابل پرداخت برای شرکت باشد ؛ این بررسی و تست ها لابراتواری در صورت موجودیت وجوده مالی جهت ثبتیت کیفیت اجناس نمیتواند بیشتر از 2 بار در میعاد قرارداد صورت گیرد.

## 5- تادیات پروژه:

5.1- تادیات بعد از تصدیق مسئولین وارایه ای اسناد ضمیموی ذیل پرداخته خواهد شد:

الف:- تصدیق انجینیر نظارت کننده پروژه ، آمریت تسهیلات انجینیری قطعه در جریان پیشرفت امور ساختمانی و در زمان ختم ( ختم میعاد گرانتی ) و توسط هیئت ریاست امور ساختمانی و ملکیتها ؛

ب:- تصدیق مدیریت های تسهیلات ساحوی و مرکزی ریاست امور ساختمانی ؛

ج:- ملاحظه شد مدیر پروژه ( مدیر قرارداد ) ریاست امور ساختمانی و ملکیت ها ؛

د:- گذارش مطابق 2.7 و عکس های آن مطابق فقره (2.5) ؛

ه:- ارایه پیشرفت کار پروژه مطابق فقره 2.7.4 و سایر موارد مندرج ؛

ز:- تادیات پولی به اساس قیمت احجام تطبیق شده امور ساختمانی ، اسناد اصولی ، پلان کاری پروژه و پلان کاری تجدید شده که مورد تأیید مدیر پروژه ، مدیریت های ذیربط و مقامات مسئول ریاست امور ساختمانی و ملکیتها و ریاست تدارکات قرار گرفته باشد از طریق ریاست امور ساختمانی و ملکیتها و ریاست مالی و بودجه وزارت دفاع ملی به اساس فورم (7) مدیریت عمومی انسجام و منابع ریاست امور ساختمانی و ملکیتها قرار ذیل صورت میگیرد:

**قطع اول:** بعد از اجرای (40%) احجام عمومی کار پروژه متناسب به پلان کاری و پلان کاری تجدید شده توسط انجینیر نظارت کننده محاسبه شده و (30%) پول قیمت منظور شده پرسه های کاری اجرا شده الی 30 یوم قابل تادیه میباشد.

**قطع دوم:** بعد از اجرای (70%) احجام عمومی کار پروژه متناسب به پلان کاری و پلان کاری تجدید شده توسط انجینیر نظارت کننده محاسبه شده و (60%) دیگر پول قیمت منظور شده پرسه های کاری اجرا شده الی 30 یوم قابل تادیه میباشد.

**قطع سوم:** بعد از اجرای (90%) احجام عمومی کار پروژه متناسب به پلان کاری و پلان کاری تجدید شده توسط انجینیر نظارت کننده محاسبه شده و (80%) دیگر پول قیمت منظور شده پرسه های کاری اجرا شده الی 30 یوم قابل تادیه میباشد؛ همچنان برآورد ثانی را میتوان همزمان با برآورد گزارش پیشرفت کار قسط سوم انجام داد ؛

(20%) باقی مانده بعد از اجرای پرسه برآورد شانی پیشرفت کار واکت دوره تسلیمی مطابق فورم مدیریت عمومی پالیسی و دارایی اصلی ریاست ساختمانی در صورت عدم موجودیت کدام موانع قانونی قابل تادیه میباشد ، امور ساختمانی مندرج قرارداد توسعه مدیر قرارداد ( مدیر پروژه ) ، شعبات مربوط ریاست امور ساختمانی و ریاست تدارکات سجل گردیده و به جانب مستهلك ( جزو قرارداد مربوطه ) تسلیم داده میشود و جزء از دارایی های غیرمنقول وزارت دفاع ملی محسوب میشود. ؛

10% پول ( تامینات ) وضع شده از حواله ها شرکت بعد از تکمیل میعاد گرانتی پروژه ورفع نواقص مطابق ماده های 55 و 52 سایر شرایط عام قرارداد به جانب شرکت متعهد قابل پرداخت میباشد.

## 6- فسخ قرارداد:

- 6.1 علاوه بر شرایط مندرج ماده های 57 ، 58 ، 59 و سایر مواد مرتبط شرایط عام قرارداد ، در صورت توقف خودسرانه در جریان کار و یا تاخیر کار پروژه در مقابل هر روز تاخیر (0.1%) از قیمت مجموعی پروژه طور جریمه اخذ ، شرکت متعهد مجبور به پرداخت آن میباشد ، بعد از بیست یوم جریمه در صورتیکه امورات کاری پروژه کمتر از (80%) پیش رفته باشد و متعهد در اجرای امورات عقد شده سعی به خرج ندهد و کار را به سرعت انجام ندهد ، قرارداد فسخ وطبق قانون تدارکات با شرکت متعهد برخورد صورت خواهد گرفت ؟ در صورتیکه امورات کاری پروژه بیشتر از (80%) پیش رفته باشد فسخ قرارداد به نفع دولت نبوده شرکت متعهد با وضع روزانه (0.1%) از قیمت مجموعی پروژه الى تکمیل قرارداد جریمه تاخیر گردد ، این جریمه نباید از (10%) قیمت مجموعی پروژه تجاوز نماید در صورتیکه جریمه تاخیر به (10%) قیمت مجموعی پروژه برسد و باز هم قرارداد ختم نگردیده باشد ، طبق قانون و طرز العمل تدارکات با شرکت متعهد برخورد صورت گیرد .

6-2 در حالات فسخ مدیر پروژه ، انجینئرناظارت کننده ، آمریت تسهیلات انجینیری ، مدیریت ها ساحوی و مرکزی مکلف اند با تفاهم قطعه مربوطه الی 24 ساعت اجناس و تجهیزات موجود درساخه که ازمعهد باقی میماند را محاسبه نموده و به شخص مسؤول قدر و جمع نمایند ، جزو قدم مربوطه مکلف به حفظ و نگهداری آن میباشد.

قابل توجه: در متحدد المال شماره (231/243) مؤرخ 25/1/1444 ریاست عمومی دفتر وزارت امور باالمعروف و نهی عن المنکر و سمع شکایات ۱.۱.۱ در مورد عفو جرایم مالیاتی از اشخاص چنین نگاشته شده است:

بـه وزارت محترم دفاع ملي !  
السلام و عليكم و رحمة الله و بركاته !

موضوع: استفتاء در مورد اخذ جرایم مالیاتی از اشخاص.

و بعد وزارت و ادارات امارتی در مورد اخذ جرایم مالیاتی از اشخاص که مطابق بند (5) مصوبه شماره (7) مورخ 18/3/1443 کاپینه امارت اسلامی افغانستان توسط هیئت تعین شده استفتاء گردیده و مقام عالیقدر امیرالمومنین امارت اسلامی افغانستان در مورد چنین هدایت فرموده اند "په یاده مسئله کی دامام صاحب دمذہب په راجح قول عمل وکړي" مسائل مالیاتی شانرا در روشنې و مطابق به استفتاء حل نهائند.

همچنان در مکتوب نمبر (4882) مؤرخ 15/6/1444 ریاست تعقیب تعهدات هدایات، اوامر، احکام و فرامین معاونیت نظارت و پالیسی ریاست محترم اداره امورا.ا.ا چنین تحریر شده است.

دملى دفاع محترم وزارت ادارى ته!  
السلام و عليكم و رحمه الله و بركاته!

موضعه: دا 1.1.1 مشر تابه عالیقدر امیرالمؤمنین حفظه الله د 1444/5/9 نیتی د (326/1470) حکم دھیواد دصنفی اتحادیو دمالیاتی جرایمو دمعافیت په اړه وړاندیزونه او عرايض او دمالیې محترم وزارت اروند معلومات دیوگزارش په ترڅ کې د 1.1.1 دمشرتابه عالیقدر مقام ته وړاندی شوی وو چې د 1.1.1 مشر تابه عالیقدر امیرالمؤمنین حفظه الله د پورته کنه حکم په ترڅ کې فرمایلی وو :

دماںی محترم وزارت ته! السلام و علیکم و رحمه الله و برکاته!  
تاسو نه مخکی هدایت سوی وو چهی د امام اعظم صاحب رحمه الله په راجح قول عمل وکړئ او تعذیر باخذ المال ختم کړي! بناءً دیاد حکم  
مطابق اجرآت ترسره کړي! و السلام

## 7.0 - حوادث غير متوقعة ومحبطة:

7-1 حادث غیر مترقبه عبارت از حالاتی است که پیشینی آن طور دقیق نا ممکن میباشد و یا حادثی که منجر به : (زلزله ، طوفان ، امراض ساری ، اتش فشان ها ، افات زمینی و سماوی ، اعلان رسمی حرب ، قطع روابط تجاری سکتور های خصوصی دولتی با منابع خارجی ، بندش راه های مواسلاتی و تجاری بین الدول غرض تدارکات ، اعتراضات ، اعتراضات مردمی در مقابل پژوهه وغیره موضوعات که از طرف دولت به نشر میرسد) میگردد ، همچنان به اساس هدایت مقامات ذیصلاح بخاطر سردی هوا پژوهه های ساختمانی توقف میگردد الی مساعد شدن هوا توقف پژوهه های ساختمانی در معیاد قرارداد پژوهه قابل افزود میباشد همچنان حادثی که خارج از کنترول جانبین قرارداد (فرمایش دهنده و فرمایش گیرنده) باشد ؛ در حالت پیش آمدن حادث غیر مترقبه و مجبه طرفین قرارداد موافقه دارند که زمان ضایع شده قابل تلافی و قابل جبران قبل از تکمیل معیاد قراربوده و مستلزم تعديل میباشد.

حکم نہایہ:

شرایط هذا منحیت تقصیلات لازم برای طرفین قرارداد بوده ونظر به شرایط هر قرارداد قابل تغیر میباشد، هر نوع تصحیحات وتفتراتی، که نظر به ماهیت یروزه اعمال گردد، برای جوانب قرارداد قابل تعیین میباشد.



امارت اسلامی افغانستان  
وزارت دفاع ملی  
ریاست ساختمانی و اداره ملکیت ها  
مدیریت عمومی انجینری

## لایحه کار

اجرای پروسه های کاری امورات ساختمانی و شبکه برق اعمار پارک تفریحی برای ریاست  
تحقیقات استراتئژی واقع پلچرخی در ساحة نمبر ۱ شمال مسجد

1403 - سنبله - 20

+ فهرست مطالب

<b>بخش اول.....</b>	<b>1.</b>
خلاصه پرروزه:.....	.1.1
موقعیت پرروزه:.....	.1.2
هدف اعمار پرروزه:.....	.1.3
تشریح خلاصه پرروزه:.....	.1.4
مرجع تعلیم:.....	.1.5
ارایه نویسنده استاد لازمی توسط متعهد:.....	.1.6
پلان کاری و گزارش هفته وار پرروزه:.....	.1.7
باز دید از ساخته کار:.....	.1.8
مدت زمان تکمیل پرروزه:.....	.1.9
حدودیت های کاری پرروزه:.....	.1.10
هماهنگی کارمندان در ساخته کار:.....	.1.11
مسئل مربوط به محیط زیست:.....	.1.12
دفع زباله جات:.....	.1.13
مسئل اینمی:.....	.1.14
هشدار عدم تطبیق:.....	.1.15
مسابل امنیتی:.....	.1.16
نیازمندی های کود:.....	.1.17
تجهیزات و ملکیت های دولتی:.....	.1.18
ضنمالت / ورنقی :.....	.1.19
ضرورت های تخلیکی:.....	.1.20
ضرورت های عمومی:.....	.1.21
<b>بخش ساخته ای:.....</b>	<b>2.</b>
<b>بخش ساخته ای:.....</b>	<b>2.1.</b>
<b>بخش نیازمندی های تخلیکی .....</b>	<b>3.</b>
تطبیق دهنی:.....	.3.1.
حدودیت قضای کاری:.....	.3.2.
ساخته ای های موقعی:.....	.3.3.
لست کودها و معیار های تخلیکی:.....	.3.4.
<b>بخش بهبود ساخته .....</b>	<b>4.</b>
معلومات عمومی:.....	.4.1.
حافظت از محیط زیست:.....	.4.2.
اطلاعات:.....	.4.3.
دفع زباله جات:.....	.4.4.
سیستم رهکشی:.....	.4.5.
مصلح:.....	.4.6.
مواد مصالح:.....	.4.7.
پاک کاری بعد از اتمام کار ساخت و ساز:.....	.4.8.

## 1. بخش اول

### 1.1. خلاصه پروردگاری:

2. اجرای پروسه های کاری امورات ساختمانی و شبکه برق اعمار پارک تفریحی برای ریاست تحقیقات استراتژی واقع پلجرخی

### 2.1. موقعیت پروردگاری:

ریاست تحقیقات استراتژی واقع پلجرخی

### 2.2. هدف اعمار پروردگاری:

هدف این پروردگاری اعمار پارک تفریحی برای مراجعن و پرسونل ریاست تحقیقات استراتژی واقع پلجرخی طبق مبادله.

### 2.3. تشریح خلاصه پروردگاری:

قراردادی باشد تعلم کارگران، تجهیزات ، لوازم ، ماتریالی برای اجرای اجرای امورهای کاری امورات ساختمانی، شبکه برق

و شبکه ابرساتی طبق پلان تدارکاتی سال مالی 1403 تهابد.

قراردادی باشد بهترین طرق مستمرد برای ساخت ساز پارک مذکورده با تمام مشخصات نقشه های منتظر شده و جداول برآورده

احجام استفاده نماید و هیچ تغیراتی را در نقشه ها، برآورد احجام، مواد قابل استفاده تهابده و در تطبیق پروسه های کاری از فهم مسلکی و علمی طور اگاهانه تجام دهد که پروسه های کاری قرارذیل مبادله.

### 2.4. مرجع تعلیم:

امروز تمهیلات انجینیری قطعه مربوطه و مدیریت عمومی تمهیلات انجینیری ساختمانی با تمام مشخصات آن از قبیل اینمل ادرس، نمبر تلفن، نام و رتبه آن.

### 2.5. ارایه نمودن استند لازمی توسط متعهد:

قبل از اینکه متعهد کار پروردگار را در ساله شروع نماید، مکلف است که استند ذیل را تهیه و به ریاست ساختمانی و ملکیت ها جهت تصدیق و تائید ارایه نماید، تا اجرای کار و مدیریت پروردگار بتصویر درست به پایه اكمال برسد.

2.5.1. متعهد مکلف است که پلان کنترولی کمیت و کیفیت پروردگار را به مدیریت عمومی تمهیلات انجینیری ساختمانی ریاست ساختمانی و ملکیت ها در مدت يك هفته طبق مشخصات پروردگار مربوطه بعد از عقد قرارداد جهت تصدیق و تائید ارایه نماید.

2.5.2. متعهد مکلف است که پلان اینشی پروردگار را برای مدیریت عمومی تمهیلات انجینیری ساختمانی ریاست ساختمانی و ملکیت ها در مدت يك هفته طبق مشخصات پروردگار مربوطه بعد از عقد قرارداد جهت تصدیق ارایه نماید.

2.5.3. متعهد مکلف است که پلان کار (سیکول کار) را که به تفصیل طریقه امور پیشنهاد و تکلیف پروردگار منکور را بیان نموده به مدیریت عمومی تمهیلات انجینیری ساختمانی ریاست ساختمانی و ملکیت ها در مدت يك هفته طبق مشخصات پروردگار مربوطه بعد از عقد قرارداد جهت تصدیق ارایه نماید.

2.5.4. تهم کاری و مسلکی متعهد: متعهد مکلف است که تهم کاری و مسلکی خوبیش را با استند تحصیلی، نمبرتامس و اینمل ادرس جهت هماهنگی، تفاهم و حل مشکل به ریاست ساختمانی واداره ملکیت ها ارایه نماید، تا اطمینان حاصل گردد که کارپروردگار به شکل درست پیش برد و موشود.

### جدول معرفت تهم مسلکی و فضی متعهد

شماره	وظیفه	درجه تحصیل	رشته تحصیل	تجربه کاری	تجربه کار در پروردگار متشابه	تعداد نفر
1	مدیر عمومی پروردگار	حداقل لیسانس		3 سال	3 سال	1
2	انجینیر ساختمان	حداقل لیسانس	انجینیر ساختمان	3 سال	3 سال	1
3	انجینیر برق	حداقل لیسانس	انجینیری برق	3 سال	3 سال	1
4	انجینیر ابرسان	حداقل لیسانس	انجینیری ابرساتی	3 سال	3 سال	1

نوت: مدیر عمومی پروردگار مسئول بخش تخفینک بین خطر (ایمنی) و کنترول کمیت و کیفیت با درنظر داشت مواد مدرج شرایط خصوصی و عمومی نهاد استفاده کننده و قرارداد مبادله.

جدول ثبت تحويل دهی ها							
اجراء پروسه های کاری امورات ساختمانی، شبکه برق و شبکه ابرساتی حفر چاه عمیق طبق پلان تدارکاتی سال مالی 1403.							پروردۀ:
باید تحويل داده شود:							شرح اقلامی که باید تسليم داده شود
در نحوه پذیره نگارش نهایی	پرور دهی هزار تومان	پرور دهی هزار	پرور دهی هزار تومان	پرور دهی هزار تومان	پرور دهی هزار تومان	پرور دهی هزار تومان	شماره تحویل دهی
							پلان های تقویص
			X				پلان تقویصی دارطلب و پلان اجرایی
			X				شخصان ارائه‌دهنده دارطلب
			X				تجربه دارطلب
X	X	X					گزارش از وضعیت هفت‌ماهی
X	X						پلان تقویصی قراردادی و پیش‌بینی‌ها
							کللاک‌ها
		X					100٪ دیز این نقشه های تطبیقی مهندسی، مخالیکی، برق و ساختمانی
X	X						تحویل دهی های مواد

## پلان کاری و گزارش هفته وار پروردۀ: 2.6

2.6.1 فرآزادادی باید پلان کاری مکمل قابل فهم را برای مدیریت های تسهیلات انجینری ساختمانی و مرکز ریاست ساختمانی و اداره ملکت ها در مدت وک هفته بعد از عقد فرآزاداد جهت تعیین و تابید ارجایی و پلان کاری پروردۀ باید تمام مشخصات پروسه های کاری پروردۀ لست پرسونل کاری پروردۀ با تمام مشخصات و ادرس انهای فرآزادادی ها فرعی که برای انجام فرآزادادی پرسونل مهندسی مهندسی، مهارت های کمپنی، پرسونل مهندسی، پرسونل غیرفنی وغیره را باید جهت تابیدی ازرا قبل از اغاز پروردۀ پار نظر داشت تمام ضروریت های پروردۀ به زبان دری و آنگلیسی تهیه و تصدیق نماید.

2.6.2 متعهد باید گزارش هفته وار جریان کار پروردۀ را با جزئیات طبق پلان کاری تابد شده پروردۀ ارجایه تعاید و هدف از گزارش هفته وار جهت مطمئن شدن انجام پروسه های فرآزاداد شده پروردۀ در مدت معن این مدت زمان تکمیل پروردۀ شامل دوسره پروردۀ میباشد) با کمیت و کیفیت و مقدار پیشرفت فضیلی تکمیل پروردۀ در محل کار ساخت ساز پروردۀ و گزارش پروردۀ باید دارای عکس های دیجیتالی قبل از اغاز هر پروسه های کاری پروردۀ در جریان پروسه های کاری و بعد از تکمیل هر پروسه کاری پروردۀ و همه عکس های باید دارای تاریخ، وقت و کوریدنات به زبان دری و آنگلیسی تحریر شده باشد تا اطمینان حاصل گردد که پروردۀ مذکور در وقت و زمان معن این در محل تعین شده با همه مشخصات فرآزاداده شده انجام موابد و گزارش اخري پروردۀ باید دارای همه عکس های پروردۀ در وک (DVD) ضمیمه باشد.

## باز دید از ساحه کار: 2.7

داوطلب میتواند قبل از اینکه در داوطلبی این پروردۀ شرکت تعاید، از ساحتات پروردۀ بازدید نموده تا از امانت، راه های انتقالاتی، دسترسی به مواد، دسترسی به مانشتری، دسترسی به قوای پشتی، استند پروردۀ وغیره موضوعات مربوطه این پروردۀ خود را آگاه و مطمئن ساخته تا استفاده و فعالیت هایی که را برای پیشبرد این فرآزاداد ارجایه تعاید.

## مدت زمان تکمیل پروردۀ: 2.8

2.8.1 تمام پروسه های کاری لازمی پروردۀ باید در مدت تعین شده پروردۀ که ضم دوسره پروردۀ هذا میباشد با در نظر داشت تمام مستند راهی انجینری، قوانین تدارکاتی و نافذه کشور به پایه اکمال رساند.

2.8.2 متعهد باید قبل از اغاز کار پروردۀ باید تمام وسایل، لوازم، تجهیزات، پرسونل مهندسی، پرسونل غیر مهندسی، پلان کاری، پلان ایمنی، پلان کنترول کیفیت وغیره را باید در مدت ده یوم بعد از عقد فرآزاداد و اجازه اغاز کار پروردۀ تکمیل و تصدیق نماید.

## محدویت های کاری پروردۀ: 2.9

متعهد باید ساحه کار پروردۀ را که توسط امریت تسهیلات انجینری قطعه مربوطه تثبیت میگردد مسولیت دارد که به ملکت مجاور تجاوز ننموده و تمام پرسونل متعهد، فرآزادادی های فرعی وغیره کارگران فرآزادادی خارج از محوطه کاری پروردۀ بدون هماهنگی با انجینر مراقبت کنند و امریت تسهیلات انجینری قطعه مربوطه رفت امد نه تعاید.

**2.10. هماهنگی کارمندان در ساحه کار:**  
امربیت تسهیلات قطعات مربوطه با درنظر داشت مواد مرتبه و مندرج شرایط خصوصی و عمومی نهاد استفاده کننده، شخص را موظف نماید، تا کارمندان شرکت، تجهیزات و اجنبان را از قراؤل قطعه الى سالمه کار در داخل قطعه طبق پالویی امنیتی سکورت ویا رهنمایی نماید.

متعهد مکلف است که افراد مطمئن راجهیت اکمال اجنبان، لوازم و تجهیزات مورد نیاز پرسوه های کاری قراردادشده قطعات و جزوئات مربوطه توظیف و استخدام نماید.

**2.11. مسائل مربوط به محیط زیست:**  
شرکت متعهد مکلف به پاک کاری و نوساختن موافقانه ساختمانی، که از اثر اجرای پرسوه های ساختمانی در ساحه کار باقی مانده است مبایشد، و شرکت متعهد از اجرات خوش انجمنی مراقبت کننده ریاست ساختمانی و اداره ملکت هارا مستحضر نماید.

شرکت متعهد باید ساحه کار را در ختم هر روز کاری پاک نموده و بعد از تکمیل پروژه طبق هدایات (کنترولر پروژه) نماینده ریاست ساختمانی و اداره ملکت ها تمامی مواد اضافه خرد و بیکاره را از ساحه کار خارج نماید و همه قوانین محیط زیست را در جریان کار پروژه رعایت نماید.

**2.12. دفع ذیا له چات:**  
مواد فاضله (زباله های ساختمانی) مانند: روغونات، مواد کیمیاگری، کانکریت و غیره باید با تائیدی نماینده ریاست ساختمانی و اداره ملکت ها (کنترولر پروژه) خارج از ساحه کار انتقال داده شود.  
متعهد باید تمام قوانین، مقررات و معیار های تأثیر دولت جمهوری اسلامی افغانستان و شاروالي را در رابطه به کنترول و کاهش الودگی محیط زیست از طریق تخلیه فاضلاب مایع و جامد در کانال (اب رو) های طبیعی و ساخته شده وساحت رهایشی جدا رعایت نماید.

**2.13. مسائل ایمنی:**  
علاوه بر مواد مرتبه و مندرج شرایط خصوصی و عمومی نهاد استفاده کننده، متعهد مکلف به تطبيق امور ذیل مبایشد.  
2.13.1. متعهد باید پرسنل ایمنی کار را رعایت نموده و اطمینان حاصل نماید که در ساحه کار کارمندان و پرسونل از هرگونه آسیب کاملاً محفوظ می باشد.  
2.13.2. متعهد باید یک زون امن کاری را تاسیس کرده و یک برنامه ایمنی را برای جلوگیری از صدمات به کارگران ایجاد نماید.  
2.13.3. متعهد باید صندوق کمک های اولیه را در محل کار برای تداوی صدمه های سطحی فراهم نماید.  
2.13.4. علامت های مخصوص جهت هشدار دادن به کارمندان از خطرات، کار ساخت و ساز باید مورد استفاده قرار بگیرد.  
2.13.5. متعهد باید میتوانست تمام مسائل ایمنی کارگران را در محل کار که شامل قرارداد های فرعی نیز میشود، به عهده دارد.  
2.13.6. متعهد باید اطمینان حاصل نماید که تمام کارمندان شرکت دارای تجهیزات ایمنی مانند: سست کلن، بوت، عینک، واسکت، و کلاه ایمنی وغیره بوده و از آن به درستی استفاده نمایند. متعهد باید طرز العمل های ایمنی در ساحه کار را تعقیب کرده و از حفاظت درست کارمندان در مجاورت ساحه کاری اطمینان حاصل نماید.  
2.13.7. متعهد مکلف است قا متد تحلیل خطرات کاری یا (Activity Hazard Analysis) که در آن هریختش لایحه کار تسمیات، تسهیلات، تجهیزات و جداول احجام به شمول پلان های تدقیق و اختباری، مسائل ایمنی و خطرات جانی گنجانده شده است، همراه با پلان مفصل اجرایی متعهد مانند: جایگزینی و نصب ترانسفارمر، ترک ساحه، حفظ و مراقبت وقایوی / خدمات وغیره را فراهم نماید.  
2.13.8. متعهد مکلف است که تمام تجهیزات ایمنی را مطابق قواعد جمهوری اسلامی افغانستان که شامل لوازم محافظتی برای کارمندان جهت استفاده در زمان پرسنه های محدود، فراهم نماید.  
2.13.9. پلان ایمنی باید شامل معلومات مشخص در مورد قفل/هشدار (Lockout / Tag out) سیستم برق و مخانیکی باشد.

**2.14. هشدار عدم تطبيق:**  
هشدار عدم تطبيق طبق شرایط عمومی و خاص قرارداد قابل تطبيق مبایشد.

**2.15. مسائل امنیتی:**  
مطابق به مواد مرتبه و مواد مندرج شرایط خصوصی و عمومی قرارداد، متعهد باید تمام اقدامات لازم را جهت محافظت از قوای کاری روی نیست گیرد و هرگاه متعهد، کارگان متعهد و یا متعهد های فرعی با تهدید، صدمه از

اقدامات جذبکارانه، اعمال تزوریستی و صدمه از فعالیت‌های افراط‌گرایی مواجه شدند، متعدد باید کنترولر پروژه با نماینده ریاست ساختمانی و اداره ملکیت‌ها و امریکت تمثیلات انجیزی قطعه مربوطه را اطلاع دهد.  
و هم چنان متعدد اجزاء دخول افراد مسلح را به داخل قطعات و جزوئات های نظمی ندارد.

#### 2.16. نیازمندی‌های کود:

- متعدد باید کارهای مندرج در این قرارداد را طبق جذبکاری کودهای ذیل به ترتیب اولویت آنها طرح و احصار نماید.
- 2.16.1 معابر های ساختمانی قوای ملی دفاعی و امنیتی افغان(ANSF)، 2013.
  - 2.16.2 نیازمندی های حوزه انجنیری افغانستان (AED)، 2011.
  - 2.16.3 معابر شماره 7671 انگلستان (BS7671) (کود اصلی سیستم برق 50 هرتز).
  - 2.16.4 کود ملی برق (NEC) 2014.
  - 2.16.5 کود بین‌المللی ساختمانی (IBC) 2009
  - 2.16.6 کود بین‌المللی اب رسانی (IPC) 2009
  - 2.16.7 کود بین‌المللی موختکی (IMC) 2009
  - 2.16.8 کود ملی ایمنی برق (NFPA) 2007
  - 2.16.9 کود انجمن ملی حقائب در برابر حریق (NFPA)، ایالات متحده 2009
  - 2.16.10 کود واحد ناموسات (UFC).

#### 2.17. تجهیزات و ملکیت های دولتی:

- علاوه از مواد مرتبط و مندرج شرایط خصوصی و عمومی نهاد استفاده کننده متعدد مکلف به اجرای موارد ذیل نیز مبایشد:
- 2.17.1 مسئولیت قطعه و جزوئات مربوطه مبایشد که هماهنگی های لازم را برای وسائل نظمه ، کارمندان و تجهیزات متعدد جهت وارد شدن و خارج شدن از قطعه و جزوئات مربوطه فراهم نماید.
  - 2.17.2 قطعه و جزوئات مربوطه در تهیه مواد، مائشتری ، تجهیزات و یا کارگران به متعدد هرچ چیز نوع مسئولیت نخواهد داشت.

#### 2.18. ضمانت / ورنقی :

- با درنظر داشتن مواد مرتبط و مندرج شرایط خصوصی و عمومی نهاد استفاده کننده متعدد باید بر علاوه تهیه تودن استاند ضمانت تجهیزات و سیستم های نصب شده را بعد از ترمیم آنها الی مدت یک سال بعد از نصب و بررسی نهایی با تأثید مسئولین و شرطname ضمانت نماید. متعدد باید در جریان دوره تضمین شده، تمام اجتناس تاقص را ترمیم و یا تبدیل نماید.

#### 2.19. ضرورت‌های تخفیکی:

- ضرورت‌های تخفیکی برای پروژه در استاند تخفیکی (نقشه ها) و مشخصات ان در جداول احجام ارایه گردیده است.

#### 2.20. ضرورت‌های عمومی:

- علاوه از مواد مرتبط و مندرج شرایط خصوصی و عمومی نهاد استفاده کننده ، ضرورت های عمومی پروردگار ذیل است.
- 2.20.1 در صورتیکه تجهیزات و وسائل ساختمانی قطعه مربوطه ، که در جریان کار پروردگار از طرف کارکنان شرکت متعدد تخریب شده باشد شرکت متعدد مکلف به ترمیم و نصب دوباره آن مبایشد.
  - 2.20.2 تمام مواد و امورات ساختمانی، شبکه برق، شبکه ابرسانی و سیستم کانالیزاسیون مورد ضرورت پروردگار باید قابل ازاینکه در ساحة استعمال گردد توسعه انجیزان مرافقت کننده تأثید و تصدیق گردد.

### 3. مشخصات تخفیکی

#### 3.1. بخش ساختمانی:

- 3.1.1. کدن کاری برای تهداب ها ، تیک کاری و طرح ریزی پرسوه های پروردگار در ساحمه باید در مطابقت با تقشه ها باشد ، دور کردن تمام مواد اضافی کنده شده از ساحمه پروردگار به فاصله 10 کیلومتری. قراردادی باید پرکاری را از خاک که عاری از مواد اضافی باشد و نتوجه مطلوب نسبت خاک را بدده استفاده نمائند، تمام مواد پرکاری باید ، تمام مواد پرکاری باید از محل انتخاب شده که در شرطname ذکر گردیده در غیر آن از بیرون ساحمه اکمال گردد، مواد پرکاری باید در مطابقت با ستندرد های و باید عاری از مواد های اضافی مانند ریشه ها ، مواد مخصوصی مواد پیکاره و منگهای بزرگ و غیره مواد سوال برانگز باید در مطابقت مواد پرکاری باید در مطابقت به کود (ASTM D 4318) و اندازه دانه ها باید در مطابقت با کود (ASTM D 422) (ASTM D 422) و مشخصات تیک کاری باید در مطابقت با کود (ASTM D 1557) (ASTM D 1557) و به امسان استاند تخفیکی (نقشه های دیزاین شده) هدایت انجیز مرافقت کننده ریاست ساختمانی باشد.

- 3.1.2. مواد پر از این و توزن نمودن پرکار خاک (محکمیت خاک) و تأثیری اخوندی مراقبت کنند  
برای پر از این استفاده گردد.
- 3.1.3. اجزای اهن کاتکریتی ساختمان از قبیل (تهداب ها ، گادرها و پایه ها ) از کاتکریت و سیخ طبق مشخصات نقشه ها تاید شده انجام شود.
- 3.1.4. قراردادی باید در اجزای ساختمان که در آن ریخت کاتکریت صورت میگیرد را پاک و عاری از مواد اضافی مانند گل، چوب، آب و غیره نماید و قبیل از ریخت کاتکریت باید تجهیزات و سیخ بندی همه اجزاء قلب بندی، و غیره توسط اخوندراں شرکت متمهد و انجیز مرآفیت کنند برسی و اجزای کاتکریت ریزی داده شود.
- 3.1.5. ازمایشات محکمیت کاتکریت در همه اجزای ساختمان باید در لایر اتری های سنتدر و مجوز از سولیت های شرکت متعهد بدون در نظر داشت قسمت اضافی از میانه و تناوب تمام ازمایشات کاتکریت باید دارای تاریخ و عکس در مدت 24 ساعت باید راپور تکمیل از مایشات به دسترس انجیز مرآفیت کنند ریاست ساختمانی قرار گیرد.
- 3.1.6. سیخ های که ازان در سیخ بندی همه اجزای ساختمان استفاده صورت میگیرد باید عاری از زنگ، خاک، روغنیات و غیره مواد که مانع چسبیدن با کاتکریت میگردند باشد و همه سیخ بندی های ساختمان باید مطابق کود ACI 318/318R بوده و سیخ های قسمت درز های ساختمانی و درز های توسعه بین باید امتداد داشته باشد.
- 3.1.7. قشر مخالفظی کاتکریت باید در مطابقت با کود ACI 318/318R : رعایت گردد و سیخ های اجزای بدون متعادل با دیگر اجزا انجام یافته و هم چنان قشر مخالفظی در همه اجزای بین قالب بندی و سیخ های دیزابن شده و سیخ های باهم جویید و از یک جز به جز دیگر حد اقل به اندازه قطر سیخ فاصله داشت باشد و طبق ضروریات ساختمانی قبیل از کاتکریت ریزی برسی و تایید گردد.
- 3.1.8. سنگ های دانه دار(جفل) : اندازه ها و توزیعیت سنگ های دانه دار(جفل) در مطابق با مشخصات کود ASTM C 33 انتخاب گردد.
- 3.1.9. اندازه های سنگ های دانه دار(جفل) : اندازه جفل بطور عموم بشکل کروی یا مکعبی دارای اندازه های منظم و درشت باشد. مقدار سایز جفل ها در جریان تخلیه نباید از 20 بقصد از جفل های کروی «مکعبی» و درشت نباشد و تسبیت اندازه های عرض جفل بر مشخصات آنها و تسبیت طول بر عرض بیشتر از 3 باشد.
- 3.1.10. متر اکم ساختن کاتکریت : متر اکم ساختن کاتکریت باید توسط ماتنین موکانیکی (ویرانور) بعد از ریختن کاتکریت متر اکم گردد و هم چنان در یک قسمت نباید بیشتر از 20 تا نه متر اکم بقصد صورت گردد و در سامه کار کاتکریت ریزی همیشه دو عدد ویرانور چهت متر اکم ساختن کاتکریت فعل و موجود بوده که مورد تاییدی ممول بخش تخلیک بی خطر و انجیر مرآفیت کنند ریاست ساختمانی و داره ملکوت ها باشد.
- 3.1.11. سنگ کاری: سنگ باید مقاوم و دارای کیفیت قابل اطمینان باید در کار ساختمان دیوار سنگی باید به مسائل آب و هوای محیط توجه لازم صورت گرفته و سنگ های از درز ها و دیگر نواحی که باعث کامپی کیفیت سنگ هایی شود بوده و به چهت یا پی و کیفیت ان توجه خاص صورت گردد و سنگ های که اضافه نر از 5 بقصد قشر اضافی از خاک و ریگ و دیگر مواد اضافی داشته باشد باید اجزاء داده نشود و اندازه های توتنه سنگ های که از 200 ملی متر کم تر باشد و طول سنگ روى دیوار استفاده صورت گردد حقیقی های که در دیوار استفاده می شود بای 1.5 مرتبه ارتقای سنگ باشد و طول سنگ روى کار باشد و وجود ارتقای سنگ و همچنان طول سنگ فوکاتی بالای ان حد اقل وجودند ارتقای باشد و سنگ های که درین دیوار استفاده میشود توتنه های پشتیبان باید حد اق از 300 ملی متر کم نباشد و سنگ های باید بین دو اجزاء و جگ نمودن کیفیت ان توسط انجیری ریاست ساختمانی در سامه کار نشود.
- 3.1.12. کنترول گرد و خاک: قراردادی باید گرد و خاک را در سامه کار کنترول نماید تا باعث اختراض نگردد، و سرعت عرایه چات خود را در سرک های موفر رو و سرک های فرعی کنترول نماید، استفاده از آب پاشی و یا بیجاد ننمودن گرد و خاک، عرایه چات ترانسپورت ریگ، سمنت، جفل و دیگر مواد که گرد و خاک ایجاد مینمایند باید توسط انجیری ریاست ساختمانی و یا مطابق قوانین محلی رهبری گردد.
- 3.1.13. تیک کاری : تیک کاری پلیت مانند، تیک دارای لرزه ، یا دیگر نوع ازمایشین های قبول شده برای تیک کاری باشد و هر طبقه مواد پرکاری شده باید بعد از تست شدن توسط ماتنین های تست 95 بقصد غلطت داشته باشد و مشخصات هر طبقه خاک باید از 30 سانتی متر اضافه نباشد.
- 3.1.14. تکمیلی پروسه کاری: سطح کنند کاری که در آن خاک ریزه ها ، خاک های زیربنایی باید به شکل هموار مطابق خطوط کنند کاری مقطع ها و یا ارتقایات ت تعیین شده کنند کاری و تیک کاری گردد. تاوه هاوجویجه ها باید به اساس روش های موثریت ان برای سامه تعین گردد.
- 3.1.15. پروسه های سیستم برق: متعهد باید تمام پروسه های کاری برق مطابق به ستند دهای بین المللی برق (NEC 2008) برآورده انجام و نقشه های تاید شده اجرا نماید.
- 3.1.16. متعهد باید تمام سیستم برق، تهییه تسخین را طبق برآورده انجام و نقشه های داده شده نصب نماید.

## 4. بخش نیازمندیهای تاختنیکی

### 4.1. تطابق دهنده:

تمام کارهای فراردادی باید در مطابقت به نتیجه های داده شده و نیازمندیهای مندرج تاختنیکی باشد. طوریکه درین پروژه لازم نبوده میشود، انجیران ساحوی باید با رهنمودها و پیچیدگی کار به اندازه کافی بذوق داشته باشد. فراردادی باید از تمام توانایی هایش برای ساختن همه ی بخش های این پروژه با کمترین هزینه، کار آری ساختمانی، مقاومت و دوام سوستم، مسؤولت دهنی حفظ و مرافقت و سازگاری محیطی استفاده نماید.

### 4.2. محدودیت فضای کاری:

فراردادی باید، به جز در موارد اتصالات خدماتی وابیگر دلایل، کارهای خود را در محوطه ساخه تعیین شده محدود نماید. کارمندان اجزا ورود به ساختمان همچنان را ندارد. هرگونه عملیات یا استفاده از ساختمان بیرون از محوطه تعیین شده، باید با انساکن نیازخواهی صورت گیرد. باید بصورت جدی اقدامات عملی روی نیت گرفته شود تا فراردادی مانع ورود کارمندان شان به داخل محوطه وا ملکوت همچنان را نگردد. در صورت مشاهده هرگونه تخطی، مسئولیت علم و تمام بدوش فراردادی میباشد.

### 4.3. ساختمانهای موقتی:

فراردادی باید ساختمان های موقتی مناسب از قبیل دیوارهای جالی فیش، چراغها، و تعمیرهای مورد ضرورت را بخاطر محافظت ساخه، مواد و مائین الات در مقابل آسیب و با ذردیده شدن آنها روی نیت گیرد.

### 4.4. لست کودها و معیارهای تختنیکی:

پروژه باید با فهرست کودها و معیارهای تختنیکی که ضمیمه این فرارداد میباشد، مطابقت داشته باشد.

## 5. بخش بهبود ساخه

### 5.1. معلومات عمومی:

این پروژه شامل تهیه و فراهم نمودن تمامی مواد، تجهیزات و کارگران جهت احصار تعمیر در ساختمان میباشد.

### 5.2. حفاظت از محیط زیست:

فراردادی در مورد کنترول و جلوگیری از آلودگی محیط زیستی باید در مطابقت با قوانین، مقررات، دستورات و معیارهای کشور موزیبان عمل تعمید و در مورد کاهش آلودگی محیط زیستی از رها کردن مایعات فاضله در جوی های طبیعی یا کانال های ساخته شده خود داری تأمید. فراردادی مکلف است که قوانین و مقررات کشور موزیبان را در رابطه به محیط زیست پررسی و مرور نماید.

### 5.3. اطلاعات :

مسئول فرارداد بصورت کنی فراردادی را از مشاهده هرگونه کارهای که با مقررات از قبیل تعیین شده مطابقت نداشته باشد آگاه خواهد ساخت. فراردادی باید فوراً اقدامات اصلاحی را روی نیت گیرد. اگر فراردادی نتواند کارهای اصلاحی را بصورت فوری روی نیت گرفت مکلف است که قوانین و مقررات کشور موزیبان را در رابطه به تهدید زمانی و خسارتی صورت خواهد گرفت مگر اینکه با فراردادی موافقت صورت گیرد.

### 5.4. دفع زیاله چات:

مواد فاضله، فاضلاب، زیاله ها و تمامی مواد خرد ساختمانی، روغذات، گریس، مواد گیمیاوی و غیره باید با تأیید مستول فرارداد به خارج از ساختمان داده شده و در جای مناسب انداخته شود. اثنت زدن مواد فاضله از قبیل موادهای قابل سوخت در محل پروژه مجاز نمی باشد.

### 5.5. سیستم زهکشی:

فراردادی مکلف است که به سیستم زهکشی (جوی های آب) توجه جدی نماید که بر حسب ذول به دو بخش تقسیم شده است:

- زهکش های که از داخل قرارگاه از زیر دیوارهای جدید به طرف بیرون هدایت داده شده است.
- زهکش های که از طرف کوه ها بطرف داخل قرارگاه هدایت داده شده است که بعداً از داخل قرارگاه بطرف بیرون جریان یافته است.

قسم که در لایحه کاری مشخص شده است، فراردادی باید سروی های مناسبی را بخاطر تعیین نمودن ساختمان ایگر کشال های طبیعی انجام داده و معلومات دقیق در رابطه به مجراهای خروجی آنها داشته باشد.

### 5.6. مصالح:

مصالح باید حد اقل بیمدت 3 دقیقه توسط میکسر های میخانیکی مخلوط گردد. مواد تشکیل دهنده مصالح باید توسط حجم شان اندازه گیری شود. موادیکه بیرون از خریطه یا جعبه فراردادارند، مانند: جمل سنگها و غیره، باید توسط پیمانه مورد اندازه گیری فرار

گردد. اب به اندازه‌ی باید با سایر مواد خشک مصالح مخلوط گردد که مصالح قابلیت جسمینگی در سطوح دیوارهای عمودی را داشته باشد. مصالح که اب شان تغیر نمده باشد و به سبب از دست دادن اب شان سخت نمده باشد، باید با علاوه کردن اب در آن دوباره مورد کارابن و بهره برداری قرار گیرد. مصالح که پکیار سخت شده و با اینکه برای دو تهم ساعت مورد استفاده قرار نگرفته باشد، باید دور انداخته شود.

#### 5.7. مواد مصالح:

سمنت‌های معمولی پورتلند باید در مطابقت با شرایط ASTM مشخصه C-150-C نوع اول یا معیارهای معادل آن باشد. ریگ: برای هموارکاری باید از سنگ‌های کرمن مینه دانه (ریگ) که عاری از مواد شور و نمکین بوده و اندازه گل آن بسیار اندک باشد، مورد استفاده قرار گیرد. جمل‌های دریابنی یا جمل‌های معدنی باید کرش مانند، توک تیز، صاف و فاقد هرگونه مواد عضوی و خاک و گل باشد.

آب: اب که برای مخلوط کردن مصالح بکار می‌رود باید صاف بوده و فاقد چرب، قیزاب، القلی، نمک، مواد عضوی، یا سایر موادیکه برای مخلوط مصالح مضراند، باشد.

**سنگ‌های کرش:** سنگ‌های مینه دانه باید قسمای اتماماً از سنگ‌های کرمن، و عاری از مواد اضافی ساخته شود.

#### اندازه گیری حجم مواد:

برای اندازه گیری حجم جمل‌ها باید از سطل یا جعبه استفاده گردد. ریگ‌ها در اثر جذب اب نباید با هم تیگر توده گردد.

#### 5.8. پاک کاری بعد از اتمام کار ساخت و ساز:

قراردادی باید تمام ساخته را که برای کار ساخت و ساز مورد استفاده قرار می‌گیرد مطابق ماده «پاک کاری» قرارداد، پاک کاری نماید: قراردادی باید تمام اثار و نشانه های ساختمان های تسهیلات موقعی از قبیل: سرک‌های حمل و نقل، ساحات کاری، ساختمان ها، تهداب های ساختمانهای موقعی، تخاری مواد بیکاره و فاضله و سایر بقایای ساختمانی را، مگر به ترتیب دیگری که ا بواسطه مسئول قرارداد هدایت داده شده باشد، باید قبل از قبولی نهایی کار پاکسازی نماید.

ساحت تخریب شده باید دیواره پرکاری گردیده و تمام ساحتات دیواره به شکل اولی آن بازگردانده شود.

The figure shows a site plan for a proposed project area. The plan includes several plots outlined by dashed lines. An 'Existing Building' is located in the lower center plot. Arrows indicate dimensions for various plots:

- Plot 1: 2" PE (width), 1.5" PE (depth)
- Plot 2: 1" PE (width), 1.5" PE (depth)
- Plot 3: 1" PE (width), 1" PE (depth)
- Plot 4: 1.5" PE (width), 1" PE (depth)
- Plot 5: 1" PE (width), 1" PE (depth)
- Plot 6: 2" PE (width), 1" PE (depth)
- Plot 7: 1" PE (width), 1" PE (depth)
- Plot 8: 1" PE (width), 1" PE (depth)
Enlarge-A is indicated on the left side of the plan.

Drawing Title		Project Name		CONSTRUCTION PROPERTY MANAGEMENT DEPARTMENT ENGINEERING SECTION		
Drawing No:	Date:	Checked By	Eng. Ahdawed	Engineering Director	Eng. Ahdawed	Scale:
19	6	Eng. Faz.M.	Eng. Azizullah (s)	C-1000-1000	C-1000-1000	1:500
<del>Engineering Directorate</del>						

ساخته سازی قطعه جدید

بررسی: اسکوچ مسکور صرف از ترمیمات انسانی که مسیر برداشت  
مختصات: محدوده ساخته مسکور به سرویسی فردازد  
جهت: نیزه ششکل شریعتیک شناسی داد شده

MINISTRY OF DEFENSE						
DRAWING NUMBER / SHEET NUMBER / SECTION NUMBER / DETAILS						
Drawing Title	Sheet No	Project Name	Cheched By	Drawn By	Eng. Ahdawed	Eng. Ahdawed
19	1	S.S. n1	Eng. Ezz M.M	Eng. Ahdawed	Eng. Ahdawed	Not to Scale
Date:	Date:	Eng. Ahdawed	Eng. Ahdawed	Eng. Ahdawed	Eng. Ahdawed	4/02/10/23
CONSTRUCTION PROFILE AND ACCURACY STATEMENT (GEOGRAPHICAL / SITUATION)						
Note: there Architectural details and refer to Structural Details .						
مکان نیول ساختمان کشیدن کشیدن						
مینیسٹری مسکوں صرف از ترسیمات لشکر کیب میراث						
لارن ساہے پارک تربیتی قسمت شمال مسجد شریف						
بخش 2						
Plan Landscape B Part 2						
N						

The site plan shows a rectangular building footprint labeled 'Existing Building' with dimensions 2364m x 1553m. To the west is a plot labeled 'S.S.n1' with dimensions 492m x 493m. To the east is a plot labeled 'S.S.n2' with dimensions 2490m x 1510m. The plan includes various sections labeled 'Ch.' and 'G.P.'. Topographical features include roads labeled 'R100' and 'R101', and several trees labeled 'T126', 'T127', 'T128', 'T129', 'T130', 'T131', and 'T132'. A circular area labeled 'Entry' is located near the top center. A large oval-shaped stamp is visible at the top center of the drawing.

**رسالت:** أسلوب کیمی مدنظر صرف از ترسیمهای انسانیکیب مطریطه

مہمنان نیوول سلیمان شاہ کر شہیدیتی کی شہنشاہی دادشہ

Note: there Architectural details and letter to  
Structural Details

پہلے ساہی پارک نظریہ قسمت شمال مسجد شریف

2<sup>nd</sup> Year Plan Landscape B Part 2

**MINISTRY OF DEFENSE**

Drawing No	Sheet No	Drawing Title	Project Name	Checked By	Engineer Director	Scale:
3	19	Engineering Survey	Engineering Survey	Eng. Faiz M.	Eng. Azizullah (s)	Not to scale
Drawing No			Project Name			Date:
3			Engineering Survey			14/02/10/23

CONSTRUCTION PROJECT MANAGEMENT DIRECTORATE ENGINEERING SECTION

**Plan Landscape B Part 2**

Note: All architectural details and refer to Structural Details .

ملاحظات : ارجو مراجعة التفاصيل المعمارية في الملف المعماري

مدون على هذا الرسم

هذا الرسم هو ملخص للمشروع

**نحوت:** اسکیتوں میکنور صرف ایک سسیپات اسکیتوں کی پریرو� ہے۔

هنجنیں نیوں سماں کے پس پہنچ کی تھیں اور ملکے پر آمد کی تھیں۔

Note: there Architectural details and refer to Structural Details.

Plan Landscape B Part 2

MINISTRY OF DEFENSE		PROJECT NAME		CONSTRUCTION PROPERTY MANAGEMENT ENGINEERING SECTION		DRAWING TITLE		SHEET NO		DATE:		DESIGNED BY		CHECKED BY		DRAWN BY		SCALE:			
								19		1402/10/23		Eng. Ahdawed		Eng. Ahdawed		Eng. Fariz M.M.		Eng. Azizullah (s)		Not to scale	

Plan Landscape B Part I


P6


Ch P5

Ch Ch

Existing Building



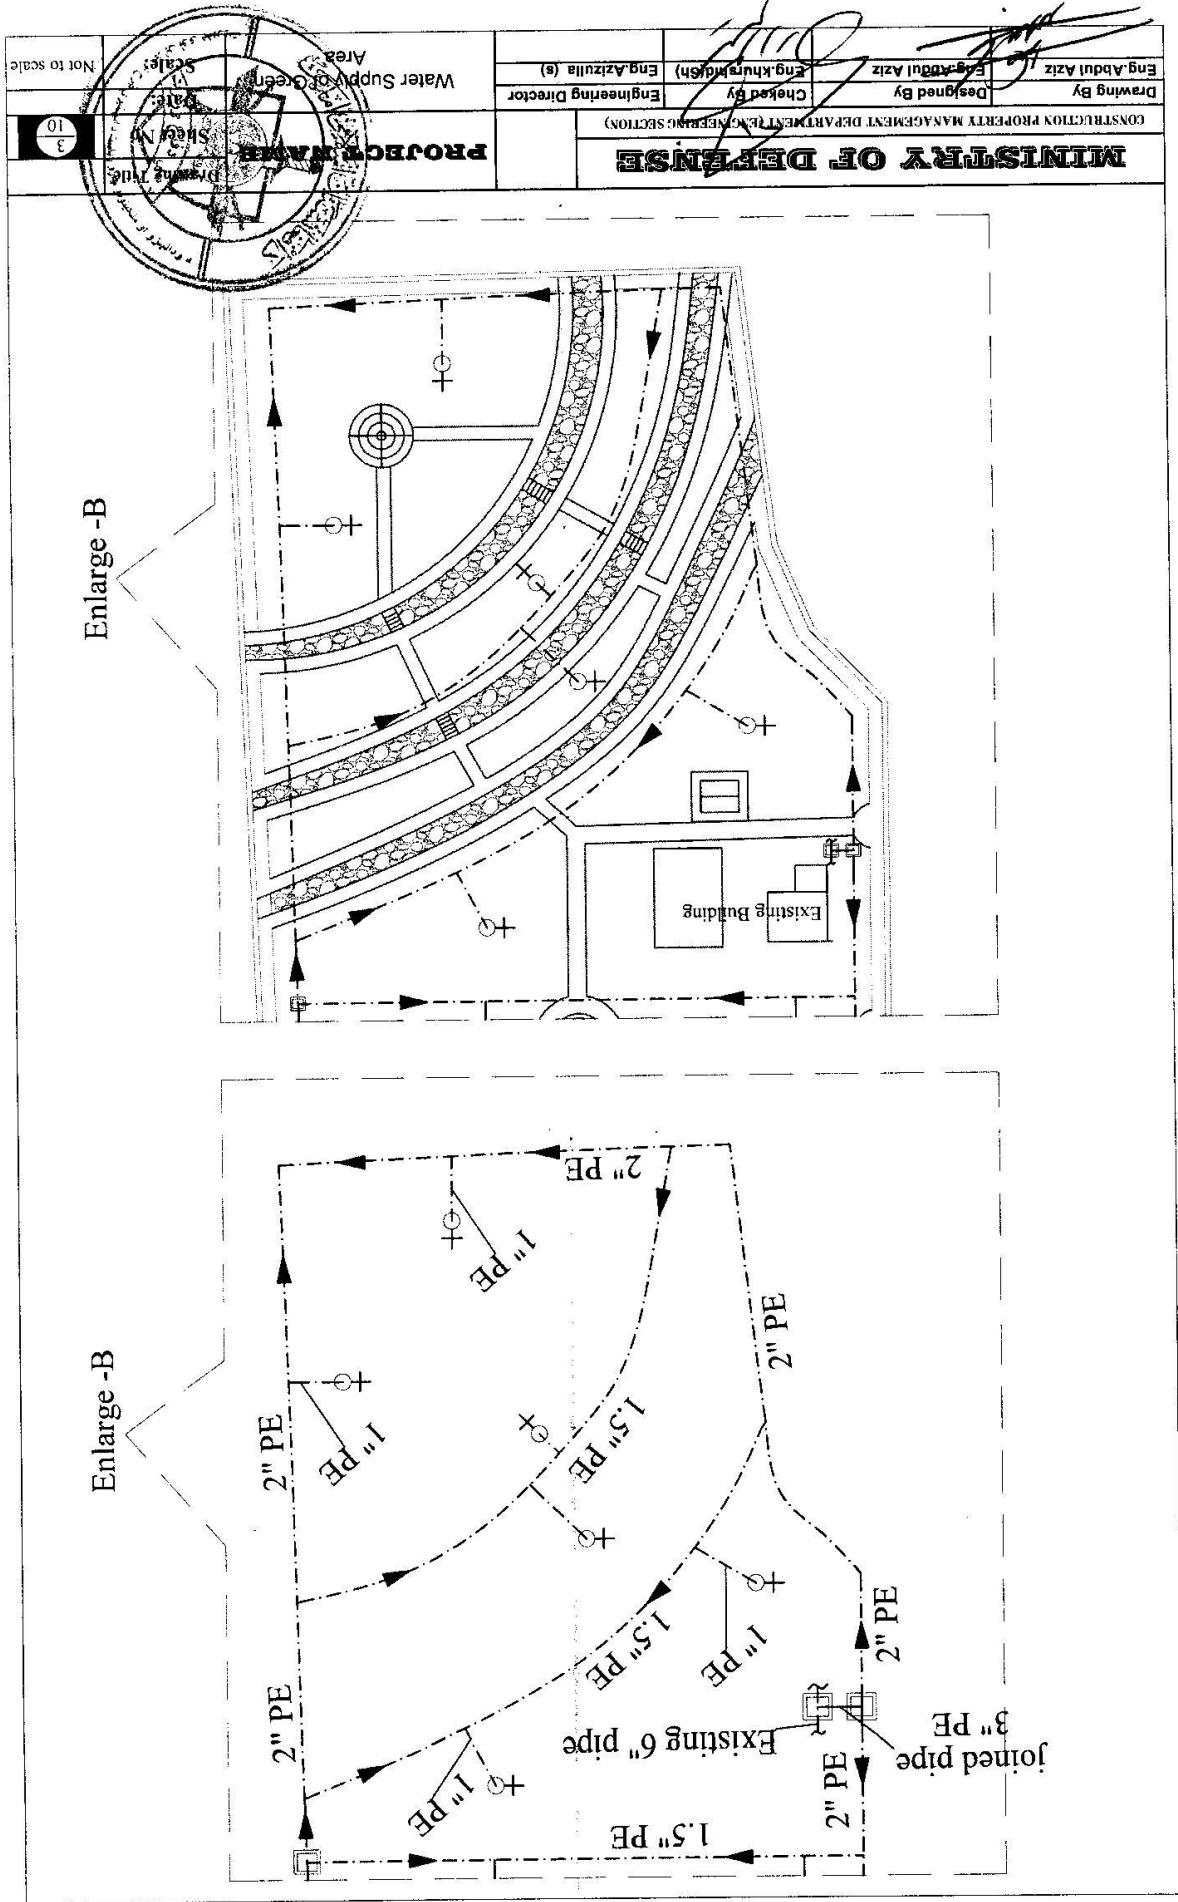

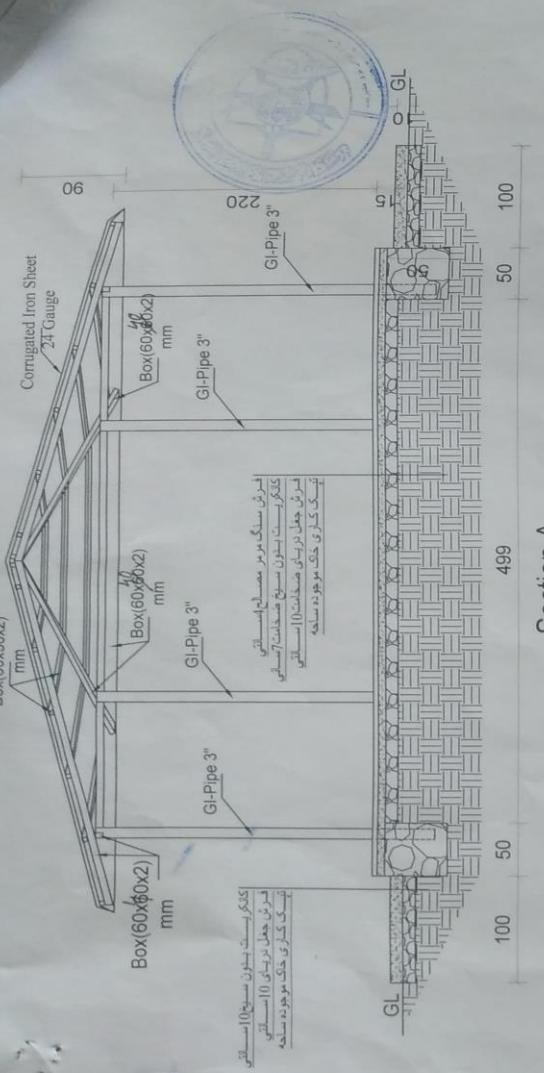

Note:

R.C.C=M 200 (1:1.5:3)

P.C.C=M 150 (1:2:4)

Stone Masonry=M300  
Pointing=M400 (1:3)

Pointing=M400 (1:3)  
Compacted Soil 95%


%68 nos noms

Section A

Plan Of Sun Sheet N o2

MINISTRY OF DEFENSE		PROJECT NAME	Drawing Title	Plan
CONSTRUCTION PROPERTY MANAGEMENT DEPARTMENT (ENGINEERING SECTION)				Sheet No <u>٣</u>
Designed By :	Checked By :	Engineering Director :		Date 1445/9
Drawing By : Eng' Abdul Saboor	Eng' Mhn Sawib	Eng' Azizullah		Scale As Shown
Eng' Abdul Saboor				



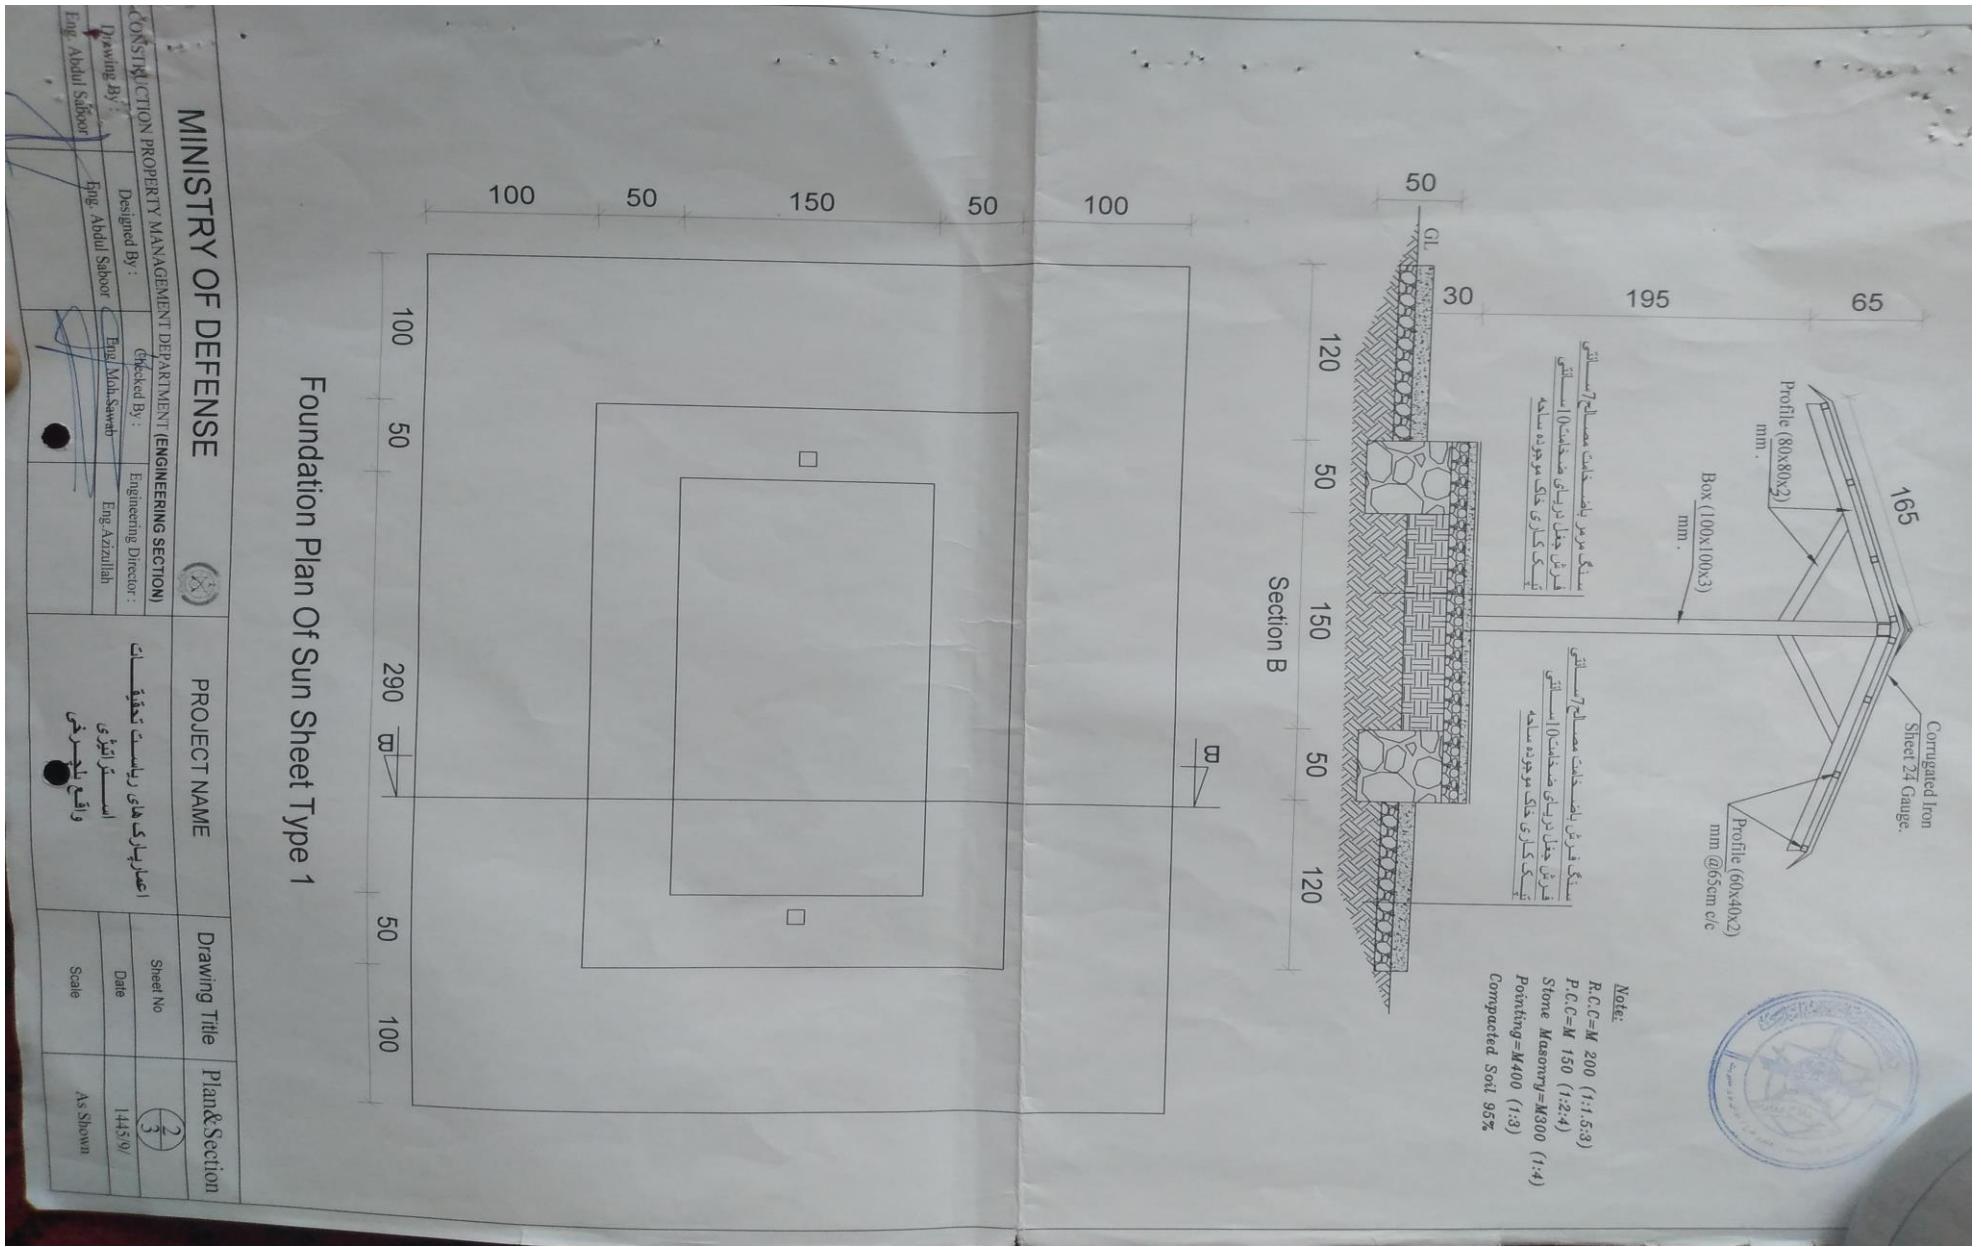

## قسمت هشتم: بل احجام کاری:

ملاحظات	قیمت		واحد فی واحد قیاسی	احجام	تفصیلات	شماره
	مجموعی	فی واحد				
		مترمکعب	11		کندنکاری محل دیواره های سایه بانها در زمین قسم بدون درجه بندی با تمام امورات ایجابی ان.	1
		مترمربع	2650		تپک کاری پیاده روها با رولرستی تاسرحد 95 فیصد با تمام امورات ایجابی ان.	2
		مترمکعب	270		انداختن جغل دریابی در کار فرش های پیاده روها و سایه بان ها با تمام امورات ایجابی ان طبق نقشه.	3
		مترمکعب	275		انداختن کانکریت بدون سیخ بامارک مصاله 150 در تمام موارد نشان داده شده با تمام امورات ایجابی ان طبق نقشه.	4
		مترمکعب	17		سنگکاری از سنگ پارچه کوهی بامارک مصاله 300 در کار دیواره های سایه بان طبق نقشه با تمام امورات ایجابی ان.	5
		مترمربع	18		هنگاف کاری فرو رفته روی دیوارهای سنگکاری بامصاله مارک 300 با تمام امورات ایجابی ان.	6
		متрطول	60		تهیه ، نصب و تحکیم کاری نل 3 جستی در کار پایه های سایه بان ها بشمول رنگ ضد زنگ و رنگ روغنی با تمام امورات ایجابی ان.	7
		مترطول	10		تهیه ، نصب و تحکیم کاری پروفیل 100*100*3 ملی متر در کار پایه های سایه بان ها بشمول رنگ ضد زنگ و رنگ روغنی با تمام امورات ایجابی ان.	8
		مترطول	12		تهیه ، نصب و تحکیم کاری پروفیل 3*80*80 ملی متر در کار شبکه پوشش سایه بان بشمول رنگ ضد زنگ و رنگ روغنی با تمام امورات ایجابی ان طبق نقشه.	9
		مترطول	120		تهیه ، نصب و تحکیم کاری پروفیل 60*60*40*2 ملی متر در کار شبکه پوشش سایه بان بشمول رنگ ضد زنگ و رنگ روغنی با تمام امورات ایجابی ان طبق نقشه.	10
		مترطول	200		تهیه ، نصب و تحکیم کاری پروفیل 60*30*2 ملی متر در کار شده سایه بان بشمول رنگ ضد زنگ و رنگ روغنی با تمام امورات ایجابی ان طبق نقشه.	11
		مترمربع	80		تهیه و نصب فرش سنگ مرمر به ضخامت 1.5 سانتی متر درجه اول تره خیل یاوردگ با مصاله مارک 300 در کار فرش سایه بان ها با تمام امورات ایجابی ان.	12
		مترمربع	112		تهیه و نصب اهنچادر 24 گیج هندی یامعادل ان در کار پوشش سایه بان طبق نقشه با تمام امورات ایجابی ان .	13
		پایه	12		ساخت و نصب دراز چوکی دو نفری از پروفیل (50*50*3*3) ملی متر تخته خار به ابعاد (8*4) سانتی متر بشمول رنگمالی روغنی سه قلمه با تمام امورات ایجابی ان طبق نقشه.	14

قیمت مجموعی به حروف و به عدد:

تهیه مواد واجرای احجام پروسه کاری امورات شبکه ابرسانی برای پارک تفریحی ریاست تحقیقات استراتئی واقع پلچرخی

ملاحظات	قیمت		واحد فی واحد	احجام	تفصیلات	شماره
	مجموعی	قیاسی				
		متر	550		تهیه و تمدید پایپ "2 پولی ایتلین 16 بار درجه اول وطنی.	1
		متر	450		تهیه و تمدید پایپ "1.5 پولی ایتلین 16 بار درجه اول وطنی.	2
		متر	280		تهیه و تمدید پایپ "1 پولی ایتلین 16 بار درجه اول وطنی.	3
		عدد	20		تهیه و نصب شیر دهن "1 برنجی درجه اول ایرانی یامعادل ان.	4
		عدد	28		تهیه و نصب پیوند "2 پولی ایتلین درجه اول وطنی.	5
		عدد	20		تهیه و نصب پیوند "1.5 پولی ایتلین درجه اول وطنی.	6
		عدد	23		تهیه و نصب سیدالبست (کمربند)"1.5**1 پولی ایتلین یکسرداخی چوری ماده درجه اول وطنی.	7
		عدد	15		تهیه و نصب سیدالبست (کمربند)"1.5**2 پولی ایتلین درجه اول وطنی.	8
		عدد	1		تهیه و نصب سیدالبست (کمربند)"6**2 پولی ایتلین درجه اول وطنی.	9
		عدد	20		تهیه و نصب زانو خم 90 درجه "1 پولی ایتلین یکسرداخی چوری ماده درجه اول وطنی.	10
		عدد	35		تهیه و نصب زانو خم 90 درجه "1 پولی ایتلین درجه اول وطنی.	11
		عدد	30		تهیه و نصب سامی "1 پولی ایتلین بیرون چوری درجه اول وطنی.	12
		عدد	20		تهیه و نصب پیوند "1 پولی ایتلین درجه اول وطنی.	13
		عدد	2		تهیه و نصب گیت وال "2 پولی ایتلین درجه اول وطنی.	14
		عدد	1		تهیه و نصب گیت وال "1.5 پولی ایتلین درجه اول وطنی.	15
		عدد	10		تهیه و نصب سامی "1.5 پولی ایتلین بیرون چوری درجه اول وطنی.	16
		عدد	20		تهیه و نصب پیوند "1.5 پولی ایتلین درجه اول وطنی.	17
		عدد	20		تهیه و نصب پیوند "2 پولی ایتلین درجه اول وطنی.	18
		عدد	40		تهیه و نصب سامی "2 پولی ایتلین درجه اول وطنی.	19
		عدد	20		تهیه و نصب تبدیل "2*1.5 پولی ایتلین درجه اول وطنی.	20
		باب	2		اعمارمنهول به ابعاد 80*80*80(سانتی متر از خشت پخته معه مصاله سمنتی مارک 150 و سرپوش چدنی با تمام امورات ايجابي ان .	21
		مترمکعب	288		کننکاری و پرکاری مسیر پایپ های اب به ابعاد 0.4*0.6*(1200) متر از خاک نرمه موجوده ساحه با تمام امورات ايجابي ان .	22
		مترمکعب	1.2		کننکاری محل دویاب منهول اب به ابعاد (100*0.6*100) سانتی متر با تمام امورات ايجابي ان .	23
قیمت مجموعی به حروف و به عدد:						

نوت: به اساس فرمان شماره (۳) مورخ ۱۴۰۵/۰۲/۱۸ عالیقدر امیر المؤمنین حفظه الله، ویشنده شماره (۱۸۸۶) مورخ ۱۴۰۵/۰۱/۲۱ مدیریت ندارکات امور ساختمانی و احکام مقام ریاست ندارکات بیرون امن استفاده از تولیدات داخلی در بروزه های ساختمانی ، داوطلبانی که در بیروزه های ساختمانی ریاست ندارکات وزارت دفاع ملی اشتراک می نمایند مکلف اند که در آفر خویش (سیخ گول، سمنت و رنگ) را از تولیدات داخلی استفاده نمایند.

تهیه مواد واجرای احجام پروسه کاری امورات ساختمانی و شبکه آبرسانی پارک تفریحی برای ریاست تحقیقات استراتئیک واقع پلچرخی در ساحه نمبر (۱) شمال مسجد از بات سال مالی ۱۴۰۳

ملاحظات	قیمت مجموعی		تفصیلات	شماره
	به تحریر	به عدد		
			مواد ساختمانی	1
			مواد ابرسانی	2
			مواد برق	3
			مجموعی	
		37		

## قسمت نهم - فورمه های قرارداد و تضمین

فورمه ها عنوان فورمه ها	05
فورمه امور ساختمان کوچک/	05
تضمین آفر: تضمین بانکی	
اظهار نامه تضمین آفر	06
تضمین اجرا (غیر مشروط)	07
تضمین پیش پرداخت: تضمین بانکی	08
موافقت نامه قرارداد	09
فورمه امور ساختمانی کوچک/	

{فورمه های نمونوی قابل قبول تضمین آفر، اجرا و پیش پرداخت ارائه گردیده است. داوطلبان فورمه های تضمین اجرا و پیش پرداخت را در این پروسه خانه پری نمی نمایند تنها داوطلب برنده این دو فورمه را ارائه می نمایند}

تضمین آفر: تضمین بانکی  
فورمه امور ساختمان کوچک/05

بانک: {نام و آدرس بانک درج گردد}.....

ذیفع: {نام و آدرس اداره درج گردیده}وزارت دفاع ملی ، ریاست تدارکات

تاریخ: {روز، ماه و سال تسلیمی آفر درج گردد} / 1403/

شماره تضمین بانکی آفر {شماره درج گردد}.

اطلاع یافته که {نام مکمل داوطلب درج گردد}

تحت اعلان تدارکات شماره {به شما ارائه نموده است}.

بر علاوه می دانیم که مطابق شرایط شما، آفر باید همراه با تضمین آفر ارائه گردد.

بر اساس درخواست داوطلب، ما {نام بانک درج گردد}..... بدینویسیله به صورت قطعی تعهد میسپاریم که بدون تعلل، مبلغ مجموعی {مبلغ به حروف و ارقام درج گردید} را بعد از دریافت اولین تقاضای تحریری شما در صورت که داوطلب مرتكب اعمال ذیل گردیده باشد، بپردازیم:

- (1) تغییر یا انصراف از آفر در ميعاد اعتبار آفر و بعد از انقضای مدت معینه تسلیمی آفر؛
- (2) انکار داوطلب از پذیرش تصحیح اشتباہات حسابی در جدول قیمت های ارائه شده در آفر؛
- (3) اجتناب از عقد قرارداد، مطابق مندرجات شرطname و مطالبه پیشنهاد از طرف داوطلب برنده؛
- (4) فراهم نکردن تضمین اجرای قرارداد مطابق مندرجات شرطname از طرف داوطلب برنده؛
- (5) در صورت محرومیت داوطلب به دلیل تخطی در این داوطلبی مطابق حکم ماده چهل و نهم این قانون.

این ضمانت در حالات ذیل فاقد اعتبارخواهد شد:

(6) درصورتیکه داوطلب برنده باشد به محض دریافت کاپی های قرارداد امضا شده توسط داوطلب و فراهم سازی تضمین اجرا طبق لستور العمل برای داوطلبان؛ یا

(7) درصورتیکه داوطلب برنده نباشد، به محض (1) امضای قرارداد با داوطلب برنده؛ یا (2) 28 روز بعد از ختم ميعاد اعتبار آفر به شمول ميعاد تمدید مدت اعتبار آفر {تاریخ ختم آفر درج گردد}.....

در نتیجه، هرگونه تقاضا برای پرداخت تحت این تضمین باید توسط ما قبل از ميعاد فوق دریافت شده باشد.

این تضمین تابع مقرره منتشره شماره 785 اطاق تجارت بین المللی میباشد.

امضا: {امضای مسئول مربوط درج گردد}.....

مهر: {مهر گردد}.....

اظهار نامه تضمین آفر  
فورمه امور ساختمان کوچک/06  
قابل تطبیق نیست

شماره اعلان تدارکات: { }

شماره شرطنامه داوطلبی:

شماره آفر بدلی: { وجود ندارد }

تاریخ: [روز، ماه و سال تسلیمی آفر درج گردد] /

به: { .....

ما اشخاصیکه در زیر امضا نمودیم، اظهار مینمائیم که:

ما میدانیم که، طبق شرایط شما، آفر باید همراه با اظهارنامه تضمین آفر ارائه گردد.

ما می پذیریم که در صورت نقض و جایب مان تحت شرایط آفر ما از عقد قرارداد با اداره برای مدت [تعداد سال درج گردد]..... سر از [تاریخ درج گردد]..... محروم گردم. وجایب داوطلب تحت این آفر شامل موارد ذیل می باشد:

1- ارائه معلومات نادرست در مورد اهلیت داوطلب؛

2- تغییر یا انصراف در میعاد اعتبار آفر و بعد از انقضای مدت معینه تسلیمی آفر؛

3- انکار داوطلب از پذیرش تصحیح اشتباہات حسابی در جدول قیمت های ارائه شده در آفر؛

4- اجتناب از عقد قرارداد، مطابق مندرجات شرطنامه و مطالبه پیشنهاد از طرف داوطلب برنده؛

5- فراهم نکردن تضمین اجرای قرارداد مطابق مندرجات شرطنامه از طرف داوطلب برنده.

این اظهار نامه تضمین آفر در صورت برند شدن ما و تسلیمی تضمین اجرای قرارداد و امضای قرار داد با داوطلب برنده و یا 28 روز بعد از ختم میعاد اعتبار آفر مان فاقد اعتبار می گردد.

امضا: [امضای شخصی که صلاحیت امضای این اظهار نامه را دارد].....

دارای صلاحیت امضای این اظهار نامه از طرف: [نام داوطلب درج گردد].....

تاریخ: [روز، ماه و سال درج گردد].....

مهر: [مهر گردد].....

[پیاده شده: در صورت شرکت مشترک، این اظهار نامه تضمین آفر باید به نام تمام شرکا آفر را ارائه گردد]

## تضمين اجرا پانکی (غير مشروط)

### فورمه امور ساختمان کوچک/07

بانک: {نام و آدرس بانک درج گردد} .....  
ذينفع: {نام و آدرس اداره درج گردد} .....  
تاریخ: {روز، ماه و سال تسليمی آفر درج گردد} .....  
شماره تضمين بانکي آفر شماره درج گردد} .....

{به اساس درخواست داوطلب برنده، بانک اين فورمه را مطابق رهنمود ارائه شده خانه پري مى نماید}

اطلاع حاصل نموديم که {نام مکمل قراردادي درج گردد} .....، که منبعد بنام "قراردادي" ياد مى شود، قرارداد شماره {شماره قرارداد درج گردد} مورخ {روز، ماه و سال درج گردد} ..... را که منبعد بنام قرارداد ياد مى شود با اداره محترم شما بهمنظور انجام {نام قرارداد و توضيح مختصر امور ساختماني درج گردد} ..... عقد مى نماید.

علاوه برآن، ما ميدانيم که طبق شرایط اين قرارداد، تضمين اجراء نيز لازم مى باشد.

به درخواست قراردادي، ما تعهد مى نمائيم که بدون چون و چرا مبلغ {مبلغ 17} به حروف و ارقام درج گردد} ..... را بمجرد دريافته اولين تقاضاي کتبی شما که نشان دهنده تخطی قراردادي از شرایط مندرج قرارداد باشد، بدون ارائه دلایل و زمینه های ارسال تقاضا از جانب شما، پردازيم.

اين تضمين (28) روز بعد از تسليمی تصديقnamه تسليمی امور ساختمان به ما يا الى تاريخ {روز، ماه و سال 18 درج گردد} ..... هر كدام که اول صورت گيرد، اعتبار دارد و هر نوع تقاضا برای پرداخت مطابق اين تضمين باید قبل از تاريخ متذکر به دفتر بانک تسليم داده شود.

اين تضمين تابع مقرره منتشره شماره 785 اطاق تجارت بين المللي، به استثنای فقره 2 ماده 20 (الف) آن ميباشد.

{امضا، نام و وظيفه نماینده با صلاحیت بانک و اكمال کننده درج گردد}

{مهر بانک}

{مهر اكمال کننده}

<sup>17</sup> {تضمين کننده (بانک) مبلغ که بیانگر فيصدى قيمت قرارداد را که به اسعار قرارداد يا قابل تبادله قابل قبول اداره، تبدیل شده درج مینماید}

<sup>18</sup> {اين تاريخ (28) روز بعد از تاريخ تخيبي تكميل ميباشد. اداره توجه باید داشت که در موقع تمديد ميعاد تكميل امور ساختمان، تمديد اين تضمين را از بانک بصورت کتني قبل از ختم اعتبار تضمين اجرا درخواست نماید. جهت تبيه اين تضمين، اداره يادداشت زير را در قسمت آخر پاراگراف اين فورمه درج مينماید: "تضمين کننده (بانک) به يك تمديد زمان برای مدت (6) ماه يا (1) سال در مقابل درخواست کتبی اداره قبل از ختم اعتبار تضمين، موافقه مينماید"}

## تضمين پيش پرداخت: تضمين بانکي

### فورمه امور ساختمان کوچک/08

در اين پروژه پيش پرداخت قابل تطبيق نیست

لريه اساس درخواست داوطلب برنده، بانک اين فورمه را مطابق رهنماود ارائه شده خانه پري مى نماید

بانک: {نام و آدرس بانک درج گردد}

ذينفع: {نام و آدرس اداره درج گردد}

تاریخ: {روز، ماه و سال تسليمي آفر درج گردد}

شماره تضمين بانکي آفر شماره درج گردد

ما لرnam قانوني و آدرس بانک درج گردد اطلاع حاصل نموديم که لرnam و آدرس قراردادي درج گردد، که منبعد بنام "قراردادي" ياد مى شود، قرارداد شماره لرشماره قرارداد درج گردد مؤرخ {روز، ماه و سال درج گردد} را که منبعد بنام قرارداد ياد مى شود با اداره محترم شما بمنظور اجرای امور ساختمان لرnam قرارداد توضيح مختصراً امور ساختمان درج گردد عقد نماید.

علاوه برآن، ما ميدانيم که طبق شرایط اين قرارداد، پيش پرداخت در مقابل تضمين پيش پرداخت صورت ميگيرد.

به درخواست قراردادي، تعهد مى نمایيم که بدون چون و چرا مبلغ {مبلغ به حروف و ارقام درج گردد} را بمجرد درياافت اولين تقاضاي کتبی شما که نشان دهنده تخطي قراردادي ناشي از استفاده پيش پرداخت برای اهداف غير از مصارف تجهيز صورت گرفته باشد، به شما بپردازيم.

اين يك شرطي است برای تهيه هرنوع مطالبه و پرداخت تحت اين ضمانت طوريكه پيش پرداخت مذکوره فوق باید توسط قراردادي به حساب نمبرش درياافت شده باشد لرشماره و محل حساب درج گردد

مبلغ اين تضمين بصورت تريجي به اندازه باز پرداخت پيش پرداخت توسيط قراردادي که در کاپي بيانيه موقت يا تصديقname پرداخت از آن ذكر و به ما ارائه گردیده، کم ميگردد. اين تضمين بمجرد درياافت کاپي تصديقname پرداخت که بيانگر اينکه (80) فيصد قيمت قرارداد برای پرداخت تصدق گردیده، يا به تاریخ {روز، ماه و سال<sup>19</sup>} درج گردد فاقد اعتبار ميگردد.

اين تضمين تابع مقرره منتشره شماره 785 اطاق تجارت بين المللی، ميباشد.

{امضا نماینده با صلاحیت اخذ گردد}

{مهر بانک}

<sup>19</sup> اين تاريخ (28) روز بعد از تاريخ تخميني تكميل ميباشد. اداره توجه باید داشت که در موقع تمديد ميعاد تكميل امور ساختمان، تمديد اين تضمين را از بانک بصورت كتبی قبل از ختم تمدين انجام دخواست نماید. جهت تبيه اين تضمين، اداره يادداشت زير را در قسمت آخر پاراگراف اين فورمه درج مينماید: "تضمين كننده(بانک) به يك تمديد زمان برای مدت که نباید بيشتر از (6) ماه یا (1) سال در مقابل درخواست كتبی اداره قبل از ختم اعتبار تضمين، موافقه مينماید"

## فورمه موافقتنامه قرارداد فورمه امور ساختمانی کوچک/09

در این موافقتنامه قرارداد هرگونه تصحیح یا تعديل از اثر اصلاح اشتباهات محاسبی مطابق ماده 28 دستور العمل برای داوطلبان، تعديل قیمت در جریان پرسه ارزیابی مطابق بند 3 ماده 16 دستور العمل برای داوطلبان، انتخاب آفر بدیل مطابق ماده 18 دستور العمل برای داوطلبان، انحرافات قابل قبول مطابق ماده 27 دستور العمل برای داوطلبان، یا تغییرات دیگری موافقه شده دولطوف مجاز در شرایط عمومی قرارداد چون تغییر کارمندان کلیدی، قراردادی های فرعی، جدول بندی، و امثال آن شامل می باشد.

این موافقتنامه به تاریخ [سال، ماه و روز درج گردید] ..... میان [نام و آدرس اداره درج گردید] ..... و [نام و آدرس داوطلب برنده درج گردید] ..... عقد گردیده است.

اداره آفر داوطلب برنده را جهت اجرا، تکمیل و رفع هرگونه نواقص ناشی از اجرآت در قرارداد [نام و نمبر تشخیصیه قرارداد درج گردید] ..... پذیرفته و قراردادی قرارداد متذکره را اجرا می نماید.

این موافقتنامه موارد ذیل را در بر می گیرد:

1. کلمات و اصطلاحات شامل این موافقتنامه عین معنی را افاده می نمایند که بترتیب در شرایط قرارداد به آن نسبت داده می شوند، آنها تشکیل دهنده و بخشی از این موافقتنامه تلقی میگردند.

2. قراردادی در مقابل پرداخت اداره تعهد می نماید که قرارداد امور ساختمان را اجرا، تکمیل و هرگونه نواقص را مطابق شرایط این قرارداد رفع می نماید.

3. اداره نیز تعهد می نماید که قیمت قرارداد یا دیگر مبلغ قابل پرداخت تحت شرایط این قرارداد را در مقابل اجرا، تکمیل، و رفع نواقص امور ساختمان در زمان و شیوه مشخص شده در این قرارداد پرداخت نماید.

.4

طرف های شاهد که سبب تشکیل این موافقتنامه گردیده اند:

مهر در حضور ..... [خانه پری گردید]

امضا، مهر، و تسليم گردید ..... [خانه پری گردید]

در حضور ..... [خانه پری گردید]

..... [امضا توسط نماینده با صلاحیت اداره]

..... [امضا توسط نماینده با صلاحیت قراردادی]

محترماً:

یک جلد شرطنامه معیاری پروژه **{ تهیه مواد و اجرای احجام پروسه کاری امورات ساختمانی و شبکه آبرسانی پارک تفریحی برای ریاست تحقیقات استراتئژیک واقع پلچرخی در ساحه نمبر (۱) شمال مسجد از بابت سال مالی ۱۴۰۳ در قید (صفحه امورات فوق ترتیب و تائیداً به مقام محترم تقدیم است .**

ترتیب کننده شرطنامه : مایل آغا (سلطانی)

با احترام

کمیته موظف تائید شرطنامه ها :

-1- انجینر رحمت الله (زاکر)

-2- مولوی عبدالمنان (کلیم)

-3- عتیق الله (حمزه)

-4- کلیم الله (صدیق)

-5- ملا ظریف عارف

-6- قاری سید جمال شاکر